
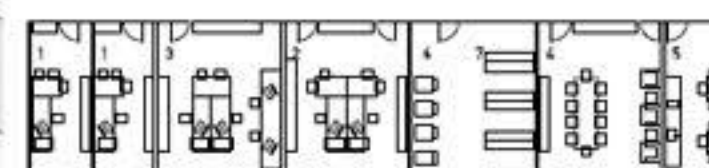




ATRIJSKE HIŠE: FLEKSIBILNA MATRIKA

Za organizacijo upravnih programov smo uporabili tipologijo velikih atrijskih hiš. Atrijske hiše so najbolj smiselne, saj dovoljujejo optimalne komunikacijske poti in osvetlitev. Obodi so organizirani v tipologiji linearnega tlorisa. Širina lamel je bila izbrana tako, da je konstrukcijsko smiselna in zadostuje čim več različnim možnim organizacijam programa. V tlorisu tipične etaže je prikazana samo ena, najbolj pogosto uporabljena oblika. Možne so tudi sledeče oblike:

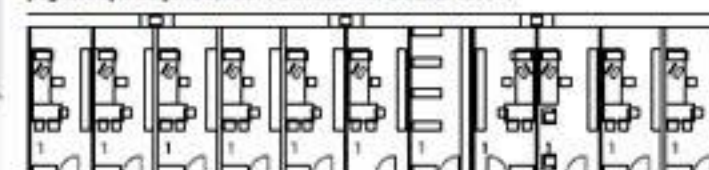



1. CELIČNA ORGANIZACIJA

- | | |
|--------------------------|-------------------|
| 1 - PISARNA ZA ENO OSEBO | 4 - SEJNA SOBA |
| 2 - PISARNA ZA DVE OSEBI | 5 - ČAJNA KUHINJA |
| 3 - PISARNA ZA TRI OSEBE | 6 - FOTOKOPIRNICA |
| | 7 - ARHIV |

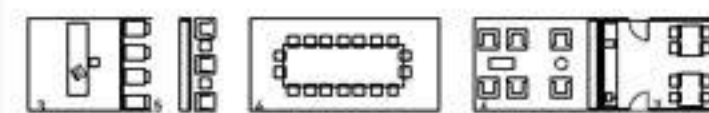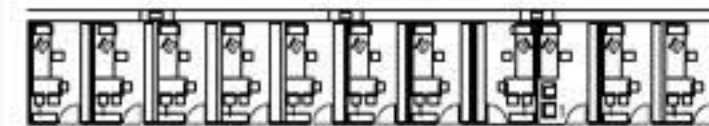


2. MEŠANA ORGANIZACIJA

- | | |
|--------------------------------|-------------------|
| 1 - PISARNA ZA ENO OSEBO | 4 - SEJNA SOBA |
| 2 - SKUPNA PISARNA ZA VEČ OSEB | 5 - FOTOKOPIRNICA |
| 3 - RECEPCIJA | 6 - ČAKALNICA |
| | 7 - ČAJNA KUHINJA |

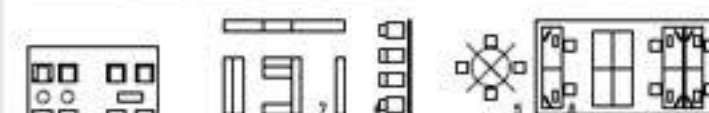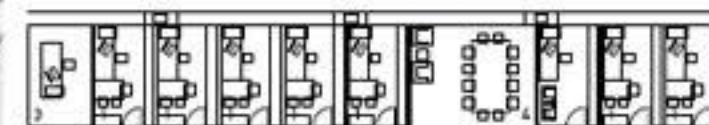



3. MREŽNA ORGANIZACIJA

- | | |
|--------------------------|----------------------|
| 1 - PISARNA ZA ENO OSEBO | 5 - MIZA ZA SESTANKE |
| 2 - SVETLOVALNIM MESTOM | 6 - FOTOKOPIRNICA |
| 3 - PISARNA ZA ENO OSEBO | 7 - ARHIV |
| 4 - RECEPCIJA | 8 - SKUPNI PROSTORI |
| 5 - SEJNA SOBA | 9 - ČAJNA KUHINJA |

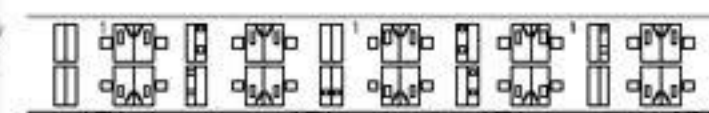

4. SKUPINSKA ORGANIZACIJA

- | |
|-------------------------|
| 1 - PISARNA ZA VEČ OSEB |
| 2 - SEJNA SOBA |
| 3 - ČAJNA KUHINJA |

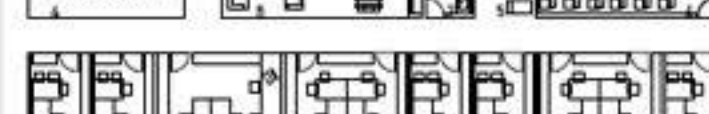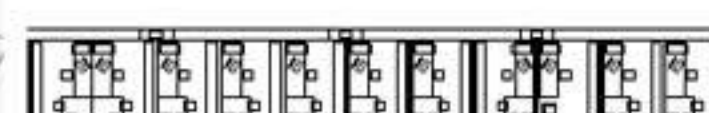

5. KOMBINIRANA ORGANIZACIJA - PRIKAZANI TIP

- | | |
|----------------------------|--------------------------|
| 1 - PISARNA ZA ENO OSEBO | 5 - FOTOKOPIRNICA |
| 2 - PISARNA ZA DVE OSEBI | 6 - PREDAVALNICA |
| 3 - PISARNA ZA STIRI OSEBE | 7 - ČAJNA KUHINJA |
| 4 - SEJNA SOBA | 8 - REKREACIJSKI PROSTOR |


TLOVIS TIPIČNE ETAŽE - ZAHOD M=1:250


VARIANTNO MOŽNA UMESTITEV DODATNIH PISARNIŠKIH PROGRAMOV V PRIMERU RUŠITVE SEVERJEVE GARAŽE

VARIANTNO MOŽNA UMESTITEV KNJIŽNICE MOL, ZBODOVINSKEGA ARHIVA IN STALNEGA ARHIVA UPRAVNE ENOTE V SEVERJEVO GARAŽO



ZASNOVA UPRAVNEGA SREDIŠČA

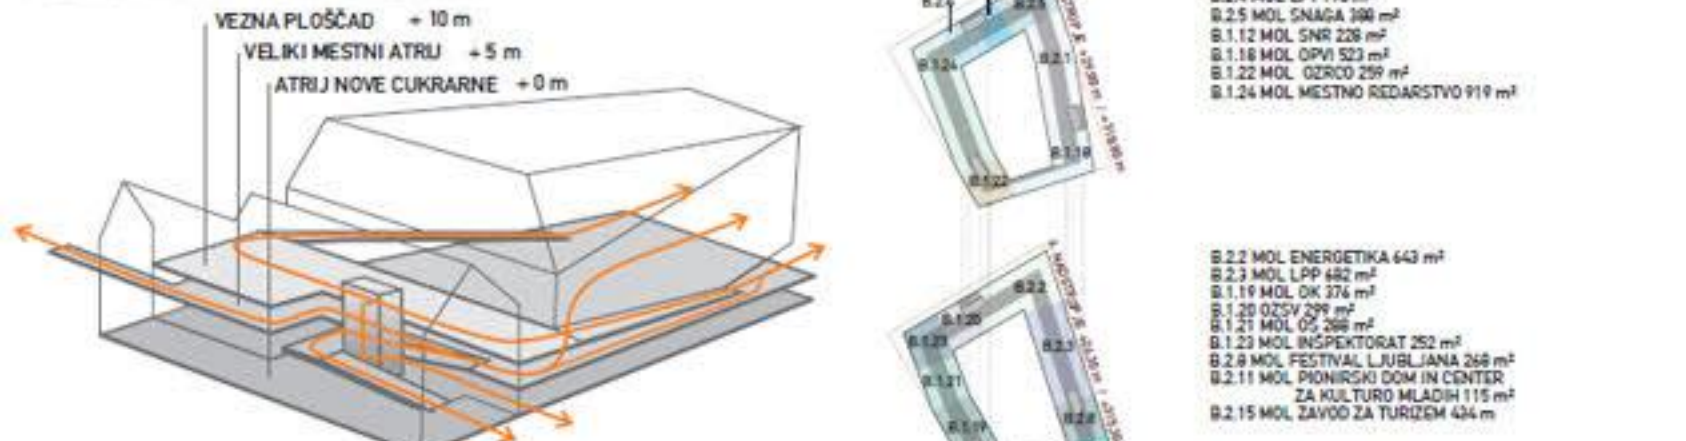

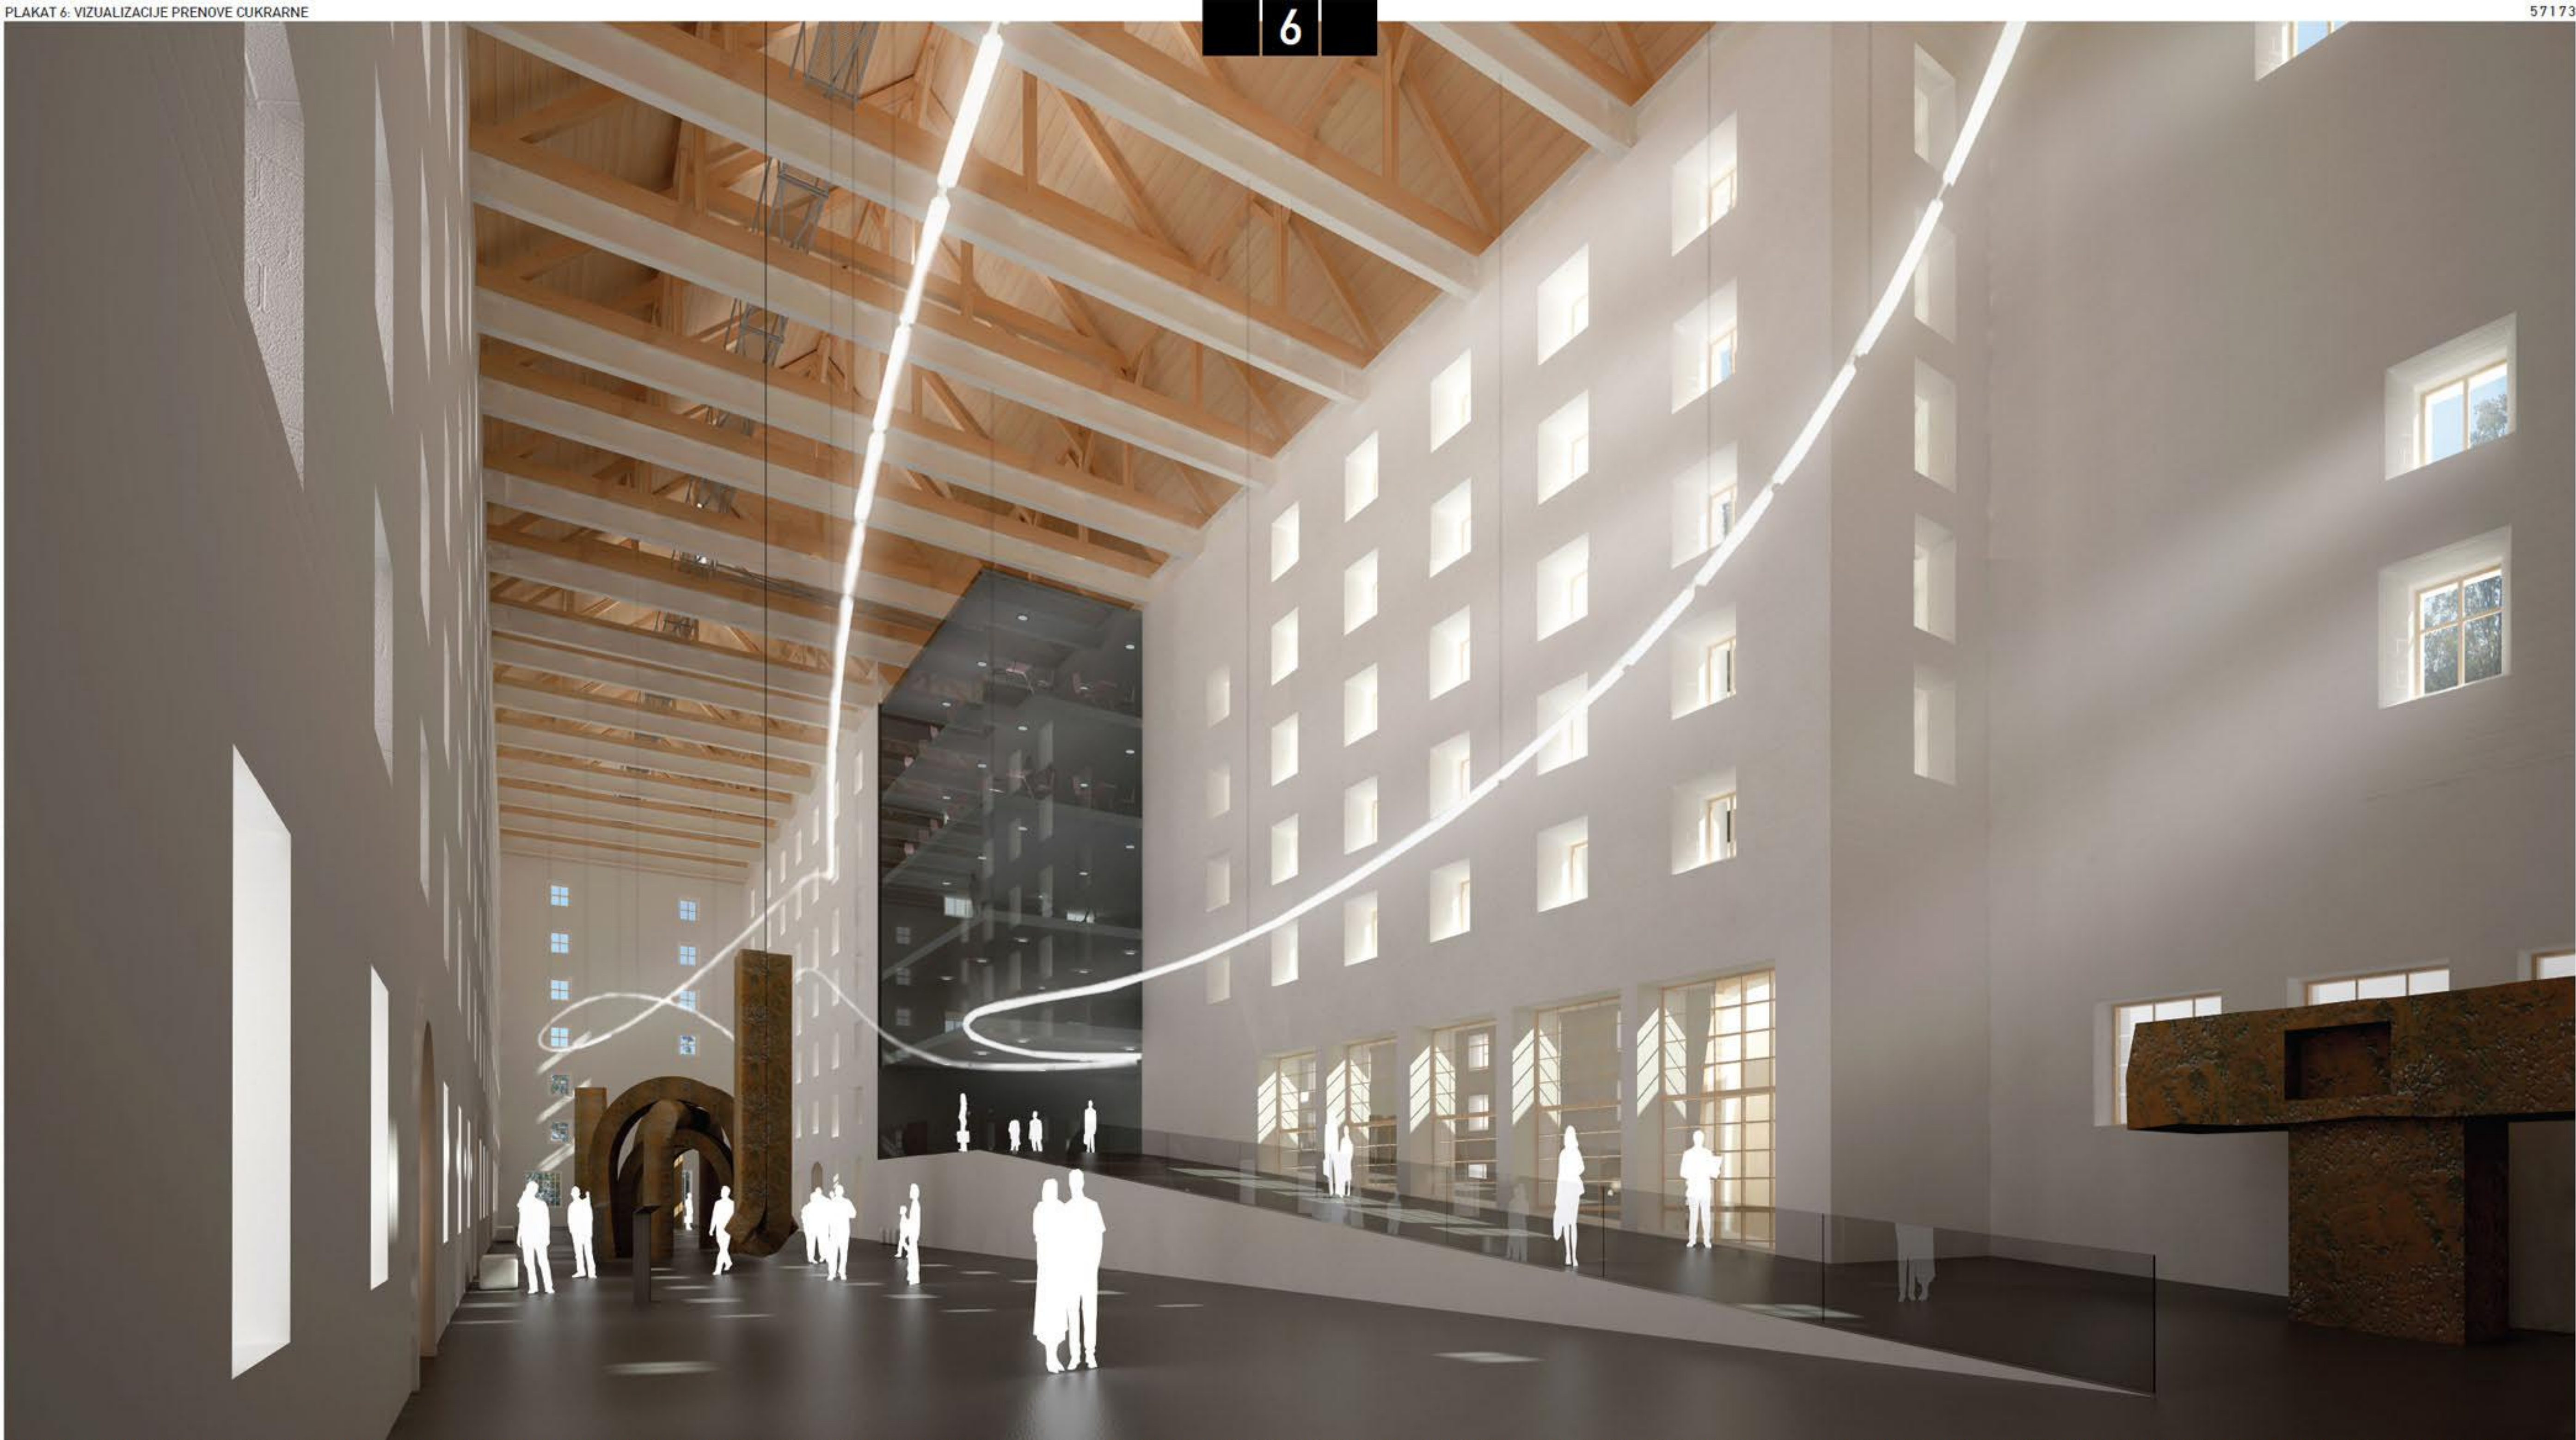

BISTVO PREDLOGA JE PROGRAMSKA AKTIVACIJA VELIKE PRAZnine KOT GRAVITACIJSKE TOČKE ZAKLJUČKA OBVODNE PROMENADE. STARA ČUKRARNA JE PROSTORSKO IN PROGRAMSKO TRANSFORMIRANA V SIMBOLNI PROSTOR SLOVENSKE KULTURE TER HKRATI V REPREZENTATIVNI PROSTOR NOVEGA UPRAVNEGA SREDIŠČA.

