




aksonometrije okolja

situacija
M 1:500



1. ETAPA: vrtec z zunanji površinami, parkirišče, dostop
ET_P nova parkirišča

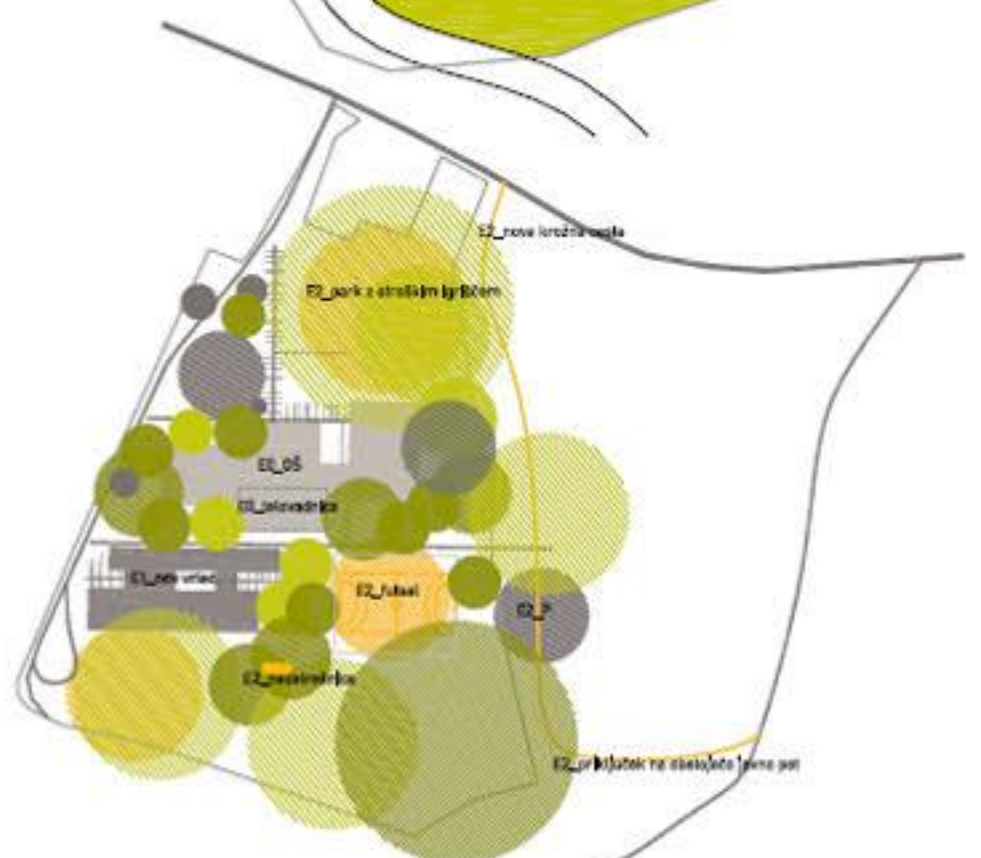

2. ETAPA: zunanje igrišče z umetno travo, park z otroškimi igriščem za zunanje uporabljenke na severu, prometne in parkirne površine, nadstropja za rekvizite




3. ETAPA: asfaltno zunanje igrišče, igrišče za odbojko na mivki, krožna tekalna steza




etapnost izvedbe prostorske ureditve




zelenje

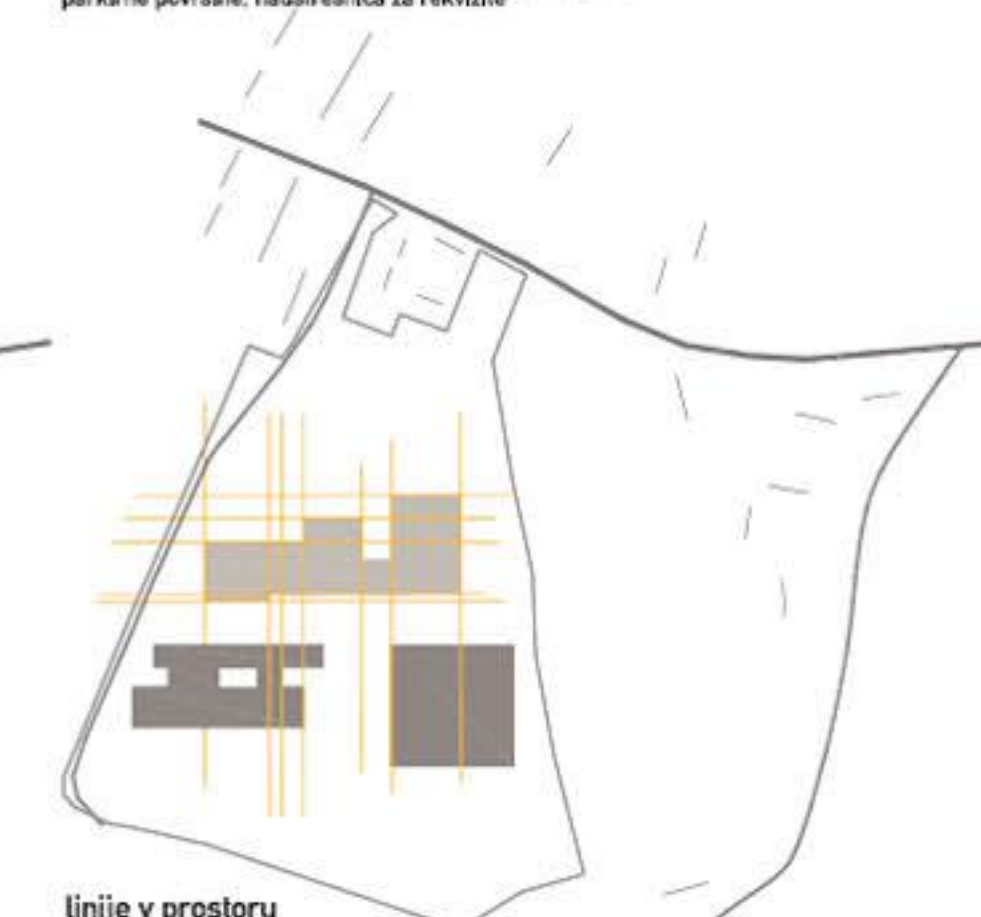



linije v prostoru

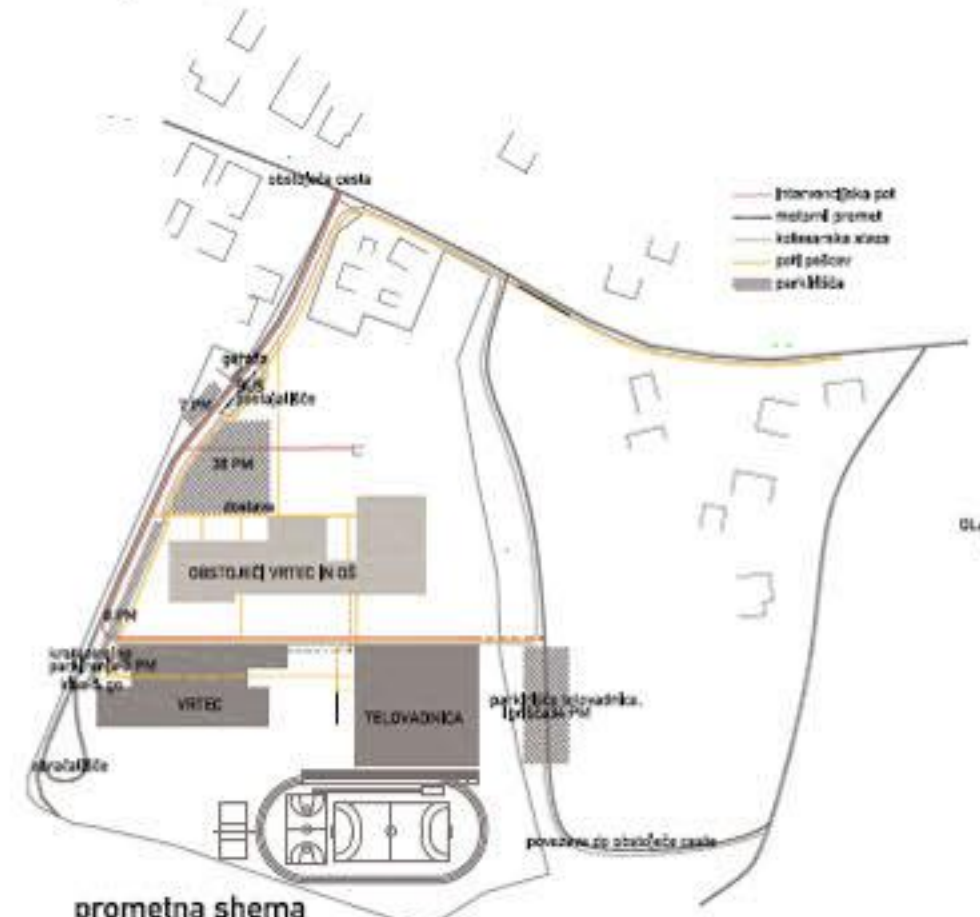


prometna shema

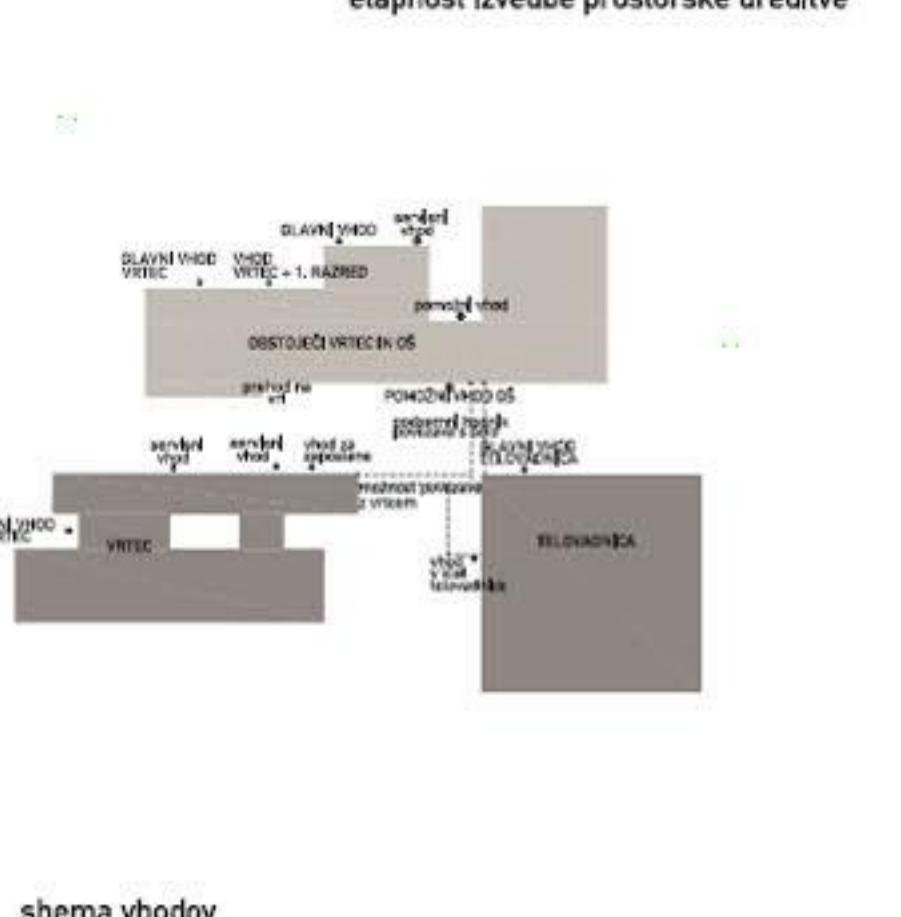

shema vhodov

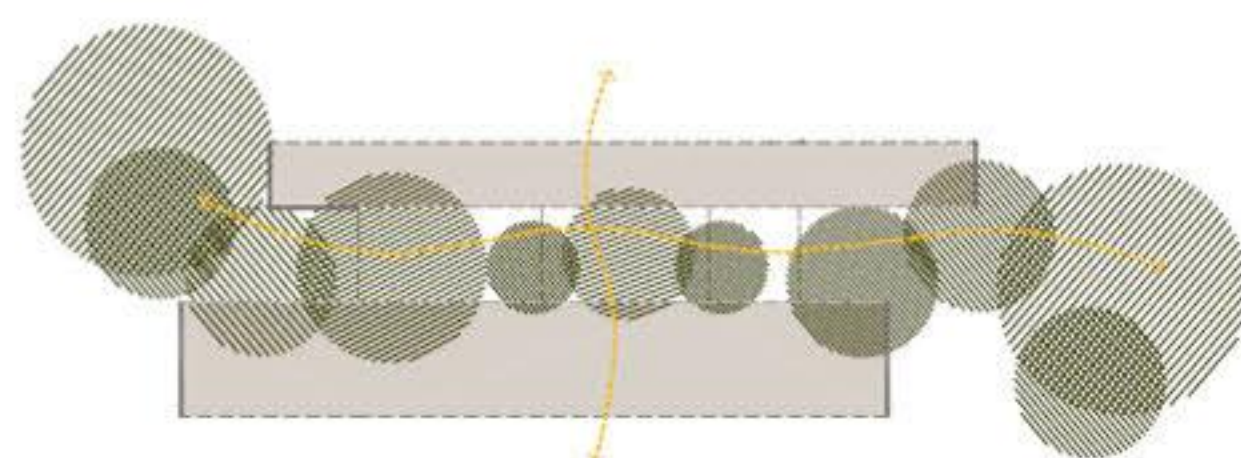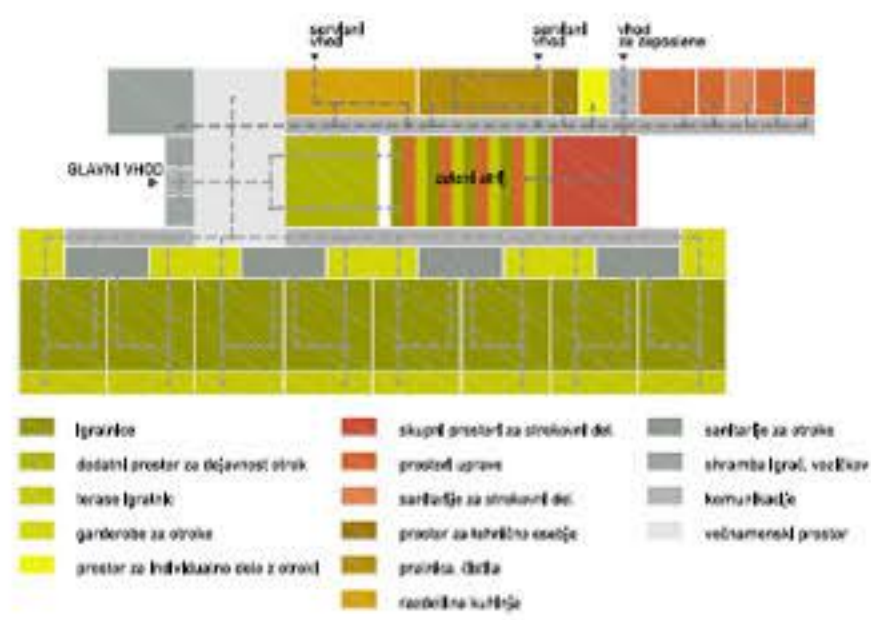

transparentnost vrtca omogoča prehod zelenja

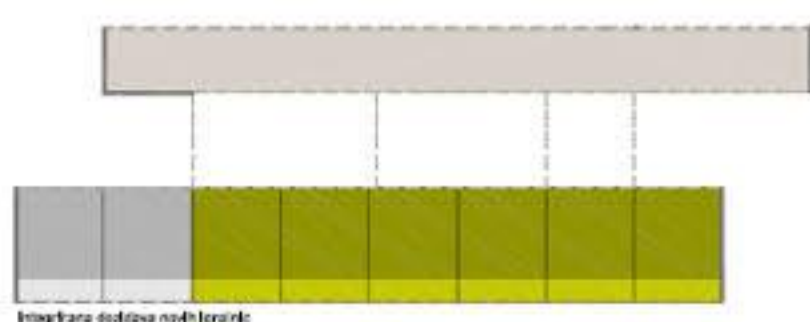

Interfaza dintre cele două locații



južna fasada vrtca M 1:200



vzdolžni prerez čez vrtec M 1,200



pogled v atrij vrta



pogled proti vrtcu



igralnica



pogled proti vhodu z novim nadstreškom



pogled proti jedilnici z novim balkonom




hodnik z večnamenskimi prostorom



pogled izpred vrta




pogled na vrtec

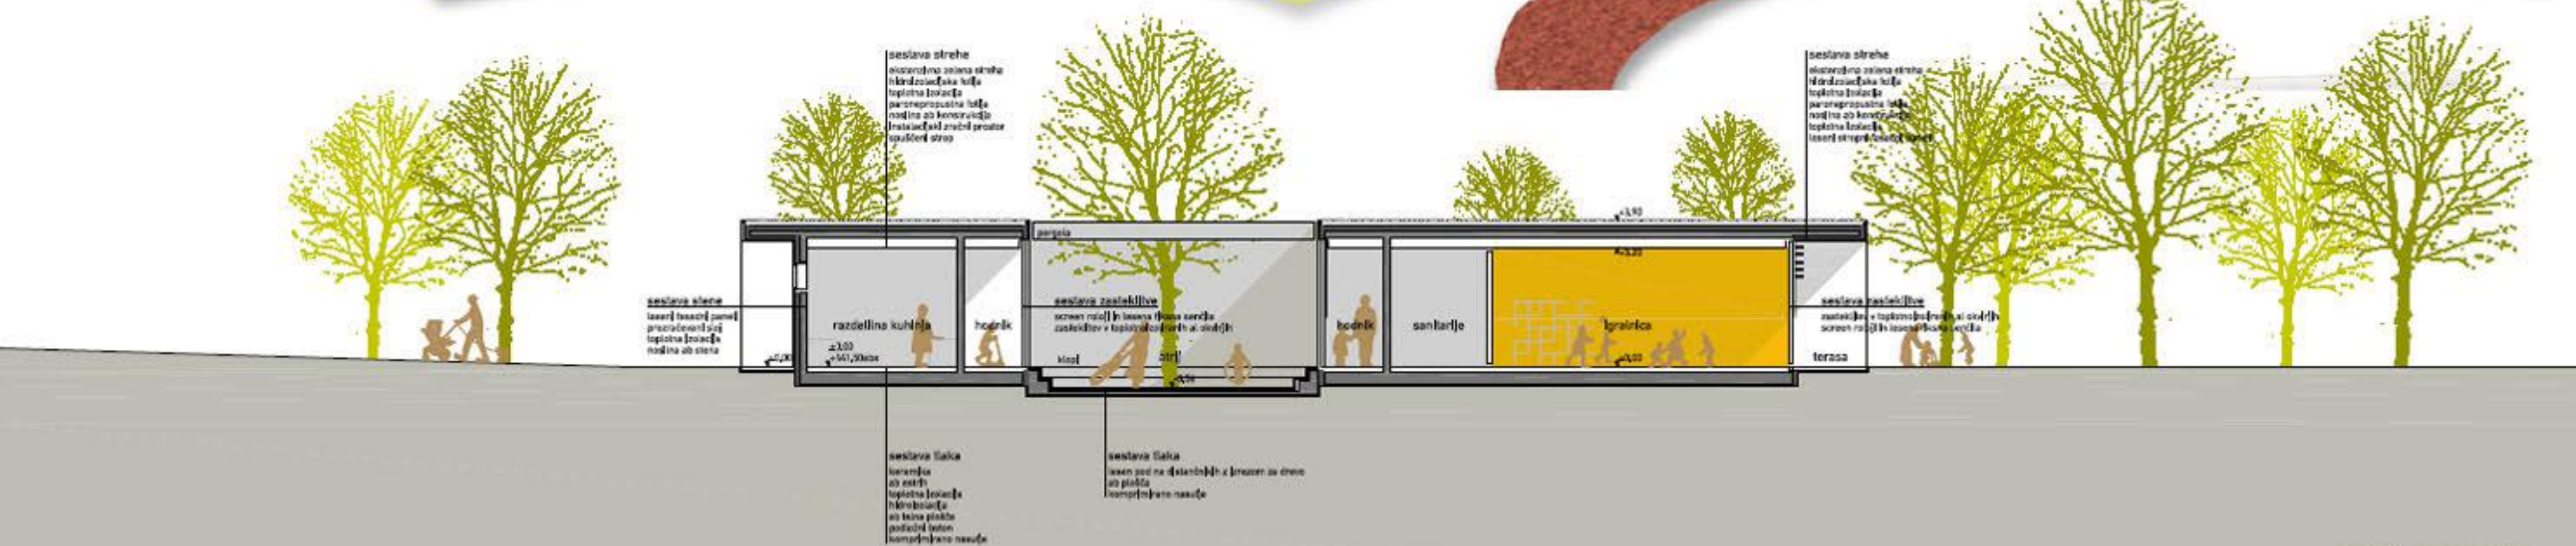


prečni prerez čez vrtec
M 1:100

ŠOLSKO ŠPORTNI CENTER OŠ DOBREPOLJE

57639

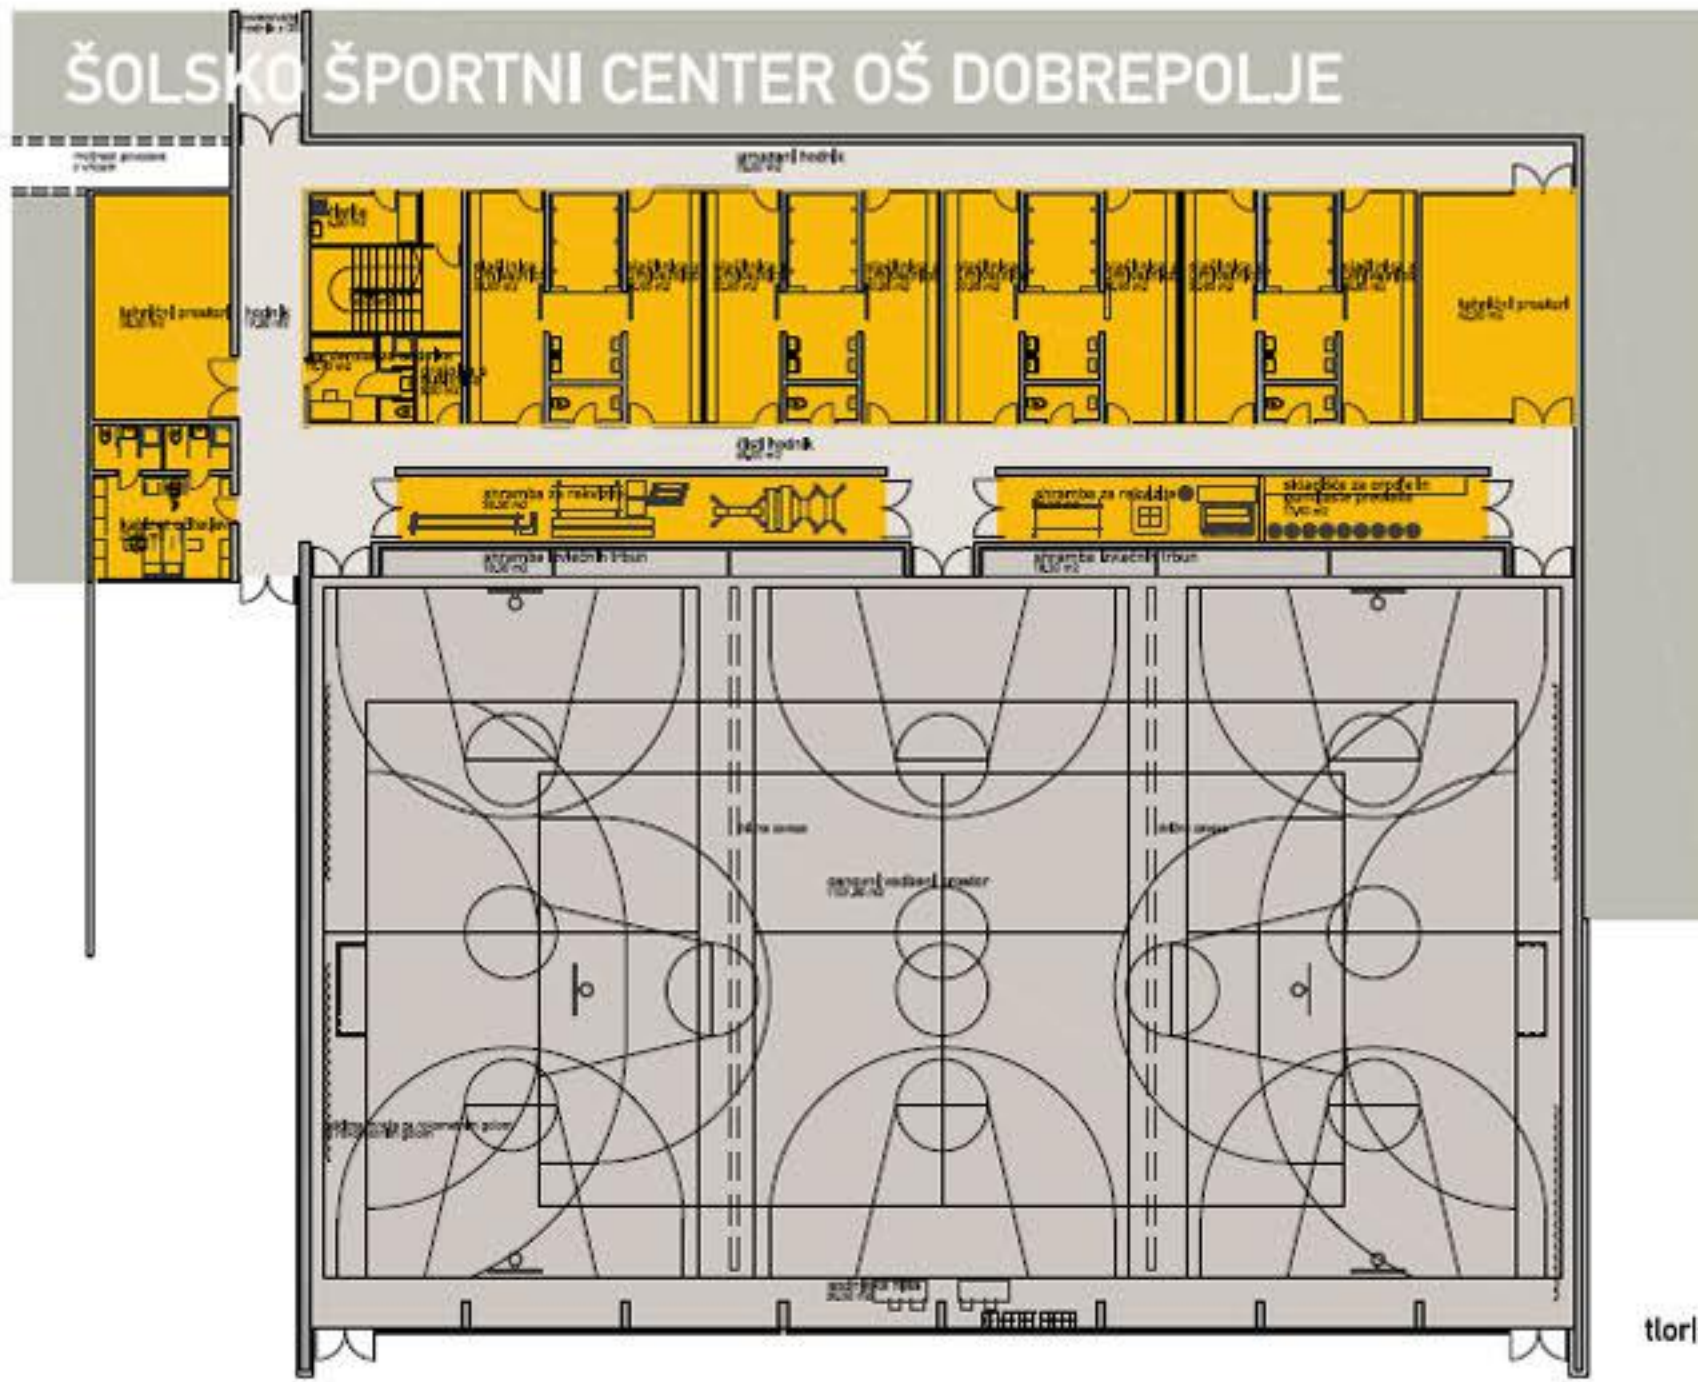

tloris kletj dvorane
M 1:200

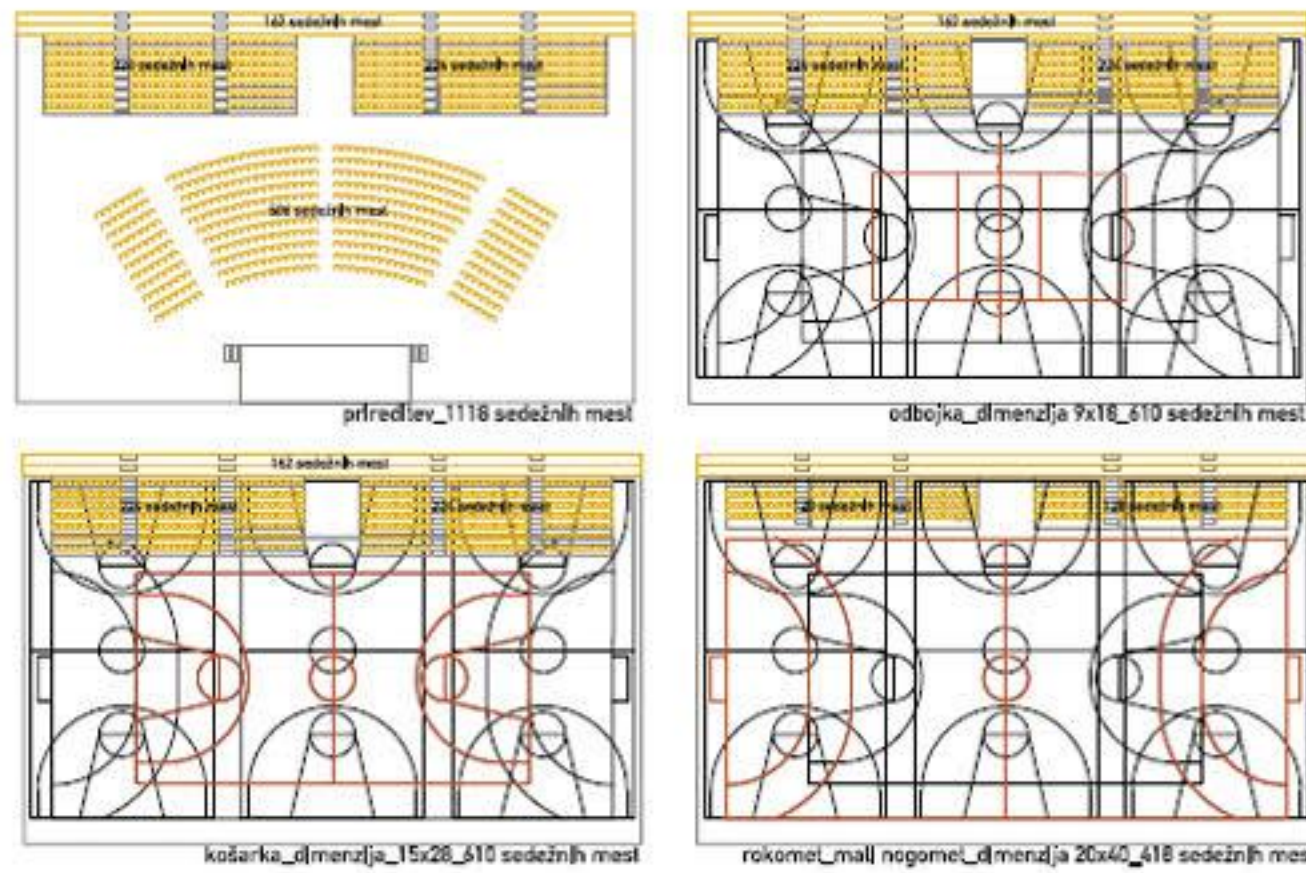

shema tribun




glavni vhod v dvorano



dvorana



pogled iz športnega parka

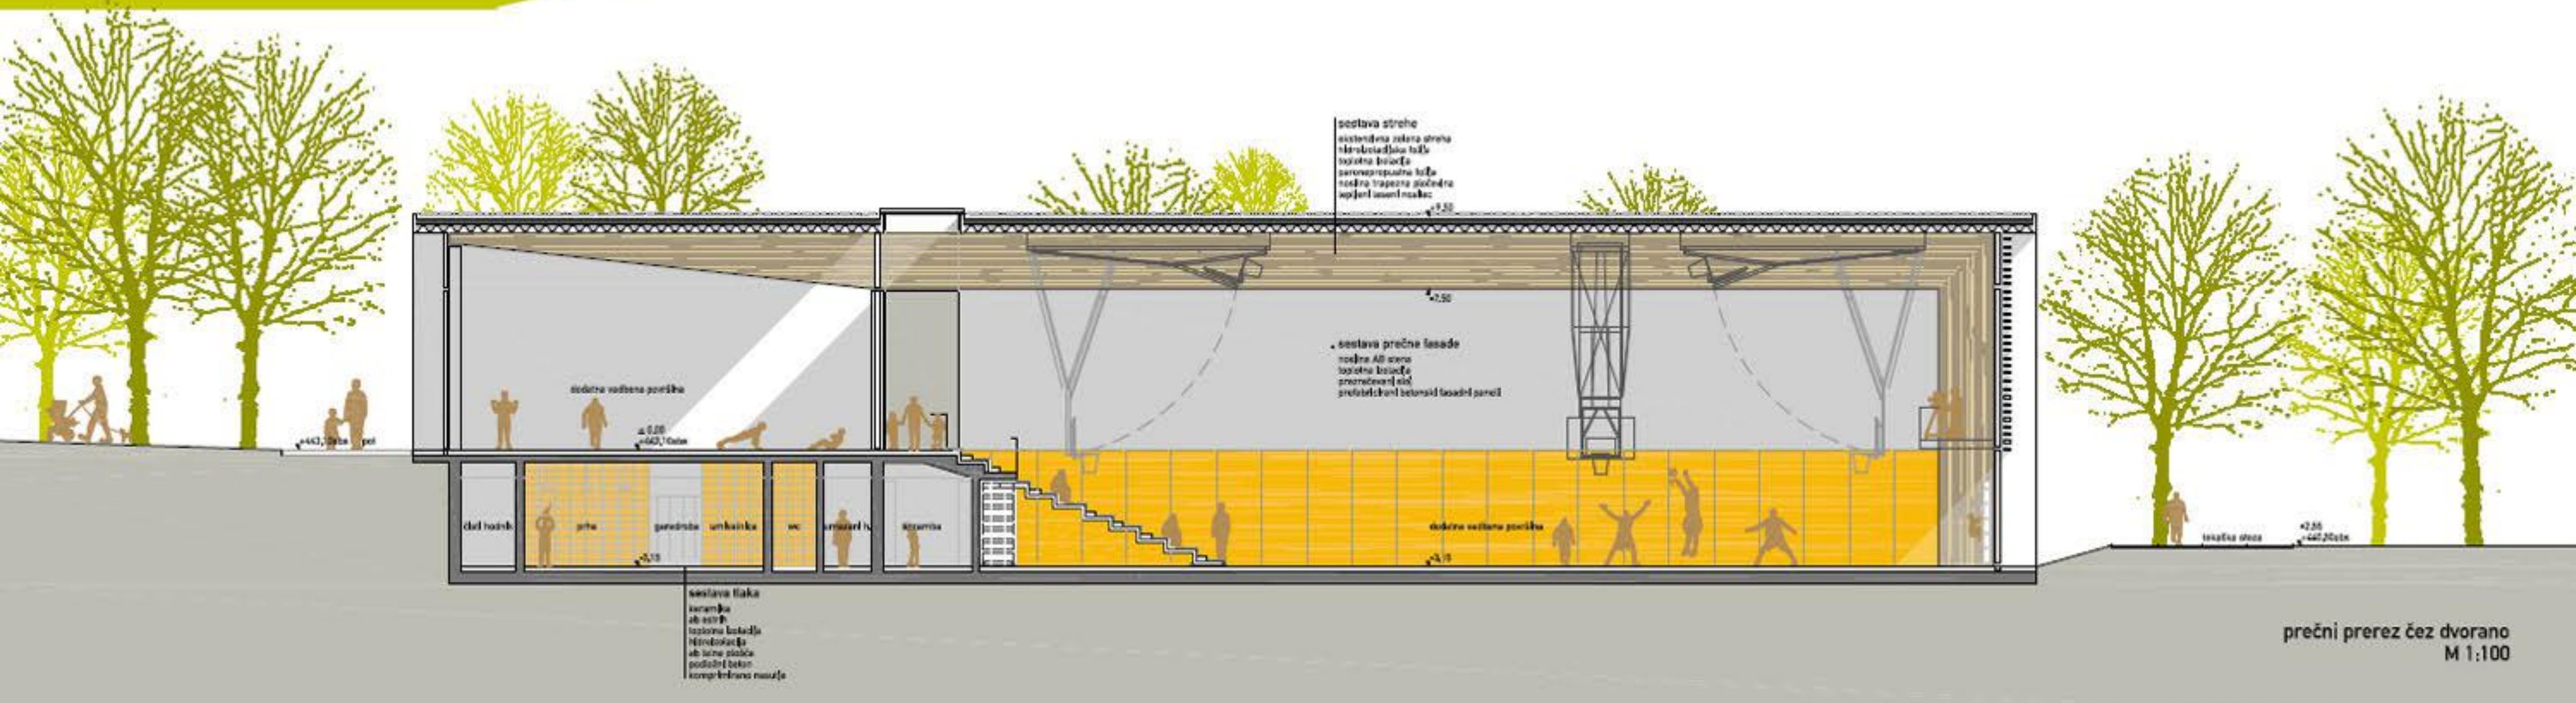

prečni prežez čez dvorano
M 1:100

