

ŠOLSKO ŠPORTNI CENTER OŠ DOBREPOLJE

OPIS

Predvidena rešitev sledi morfološki obravnavanega območja in nadgrajuje njegove prostorske kvalitete. Navezavo na urbano naselje poudarimo z objektom novega vrtca, navezano na ruralno krajino pa z objektom telovadnice na vzhodni strani in v nadaljevanju z športnimi površinami proti jugu. S tem se ohranja največja možna odprtost prostor proti Jugozahodu.


Osnovno vodilo pri naši Intervenciji v danem prostoru nam je, da z relativno diskretnim oblikovanjem osmislimo celoto območje in ga hkrati naredimo bolj prepoznavnega. Želja nam je, da je naša Intervencija sicer oblikovno prepoznavna, vendar ne preglaši območja, niti tako preoblikovalo območje ne preglaši podobe celotnega kraja,

Gre za neutralno oblikovanja dodana objekta vrtca in športne dvorane, ki s svojima velikima volumenoma (zlasti telovadnica) sledita morfološki območja. Oba objekta vkopljemo v teren, fasadno pa ju skušamo narediti lahkonila, skoraj lebdeča. Objekta sta pozicionirana lamelno severno in južno od obstoječega objekta šole, med sabo pa jih povezemo skozi objekt šole z osrednjim povezovalno komunikacijo, ki predstavlja tudi oblikovno hrbtenico območja. To potelo tudi nekoliko poudarimo z materialom in barvo, ki bo tako vsebinski kot tudi celotnemu območju dalo svoj značaj in bo nekoliko neutraliziralo obstoječo oblikovno raznolikost.



Oba nova objekta običemo v lebdeč fasadni plašč, kot bi na njiju raztegnili pahljačo leseni letvic in sledili pestri prepletosti drevesnih kršenj. Les in njegova obdelava je v kraju tudi že tradicionalno prisoten in hkrati avtohton naraven material.

Glavni dostop na obravnavano območje prestavimo na severo-vzhodno stran. S tem zagotovimo ločenost prometa od zelenih sprostilvenih in rekreativnih površin, hkrati pa zagotovimo tudi večjo varnost.



SITUACIJA PRITLIČJA

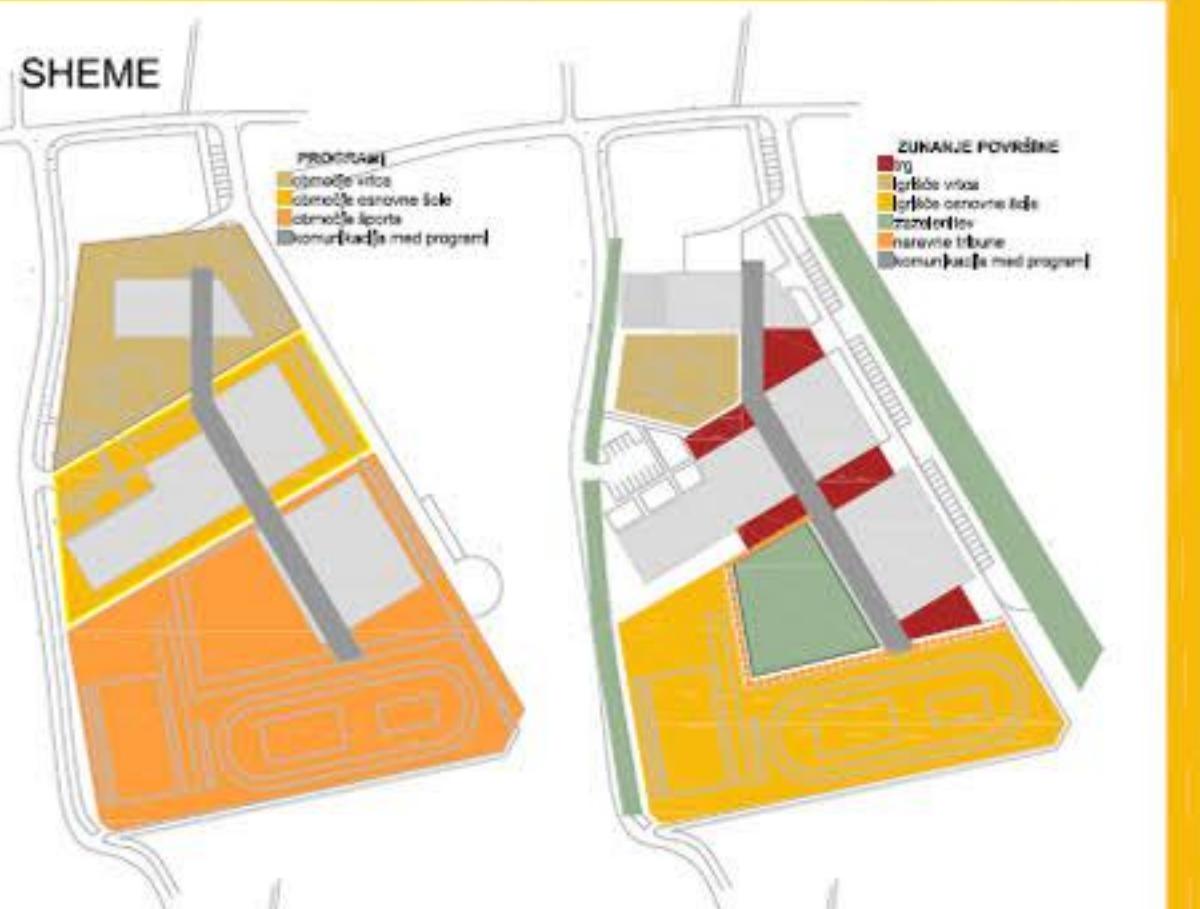

ETAPNOST IZVEDBE

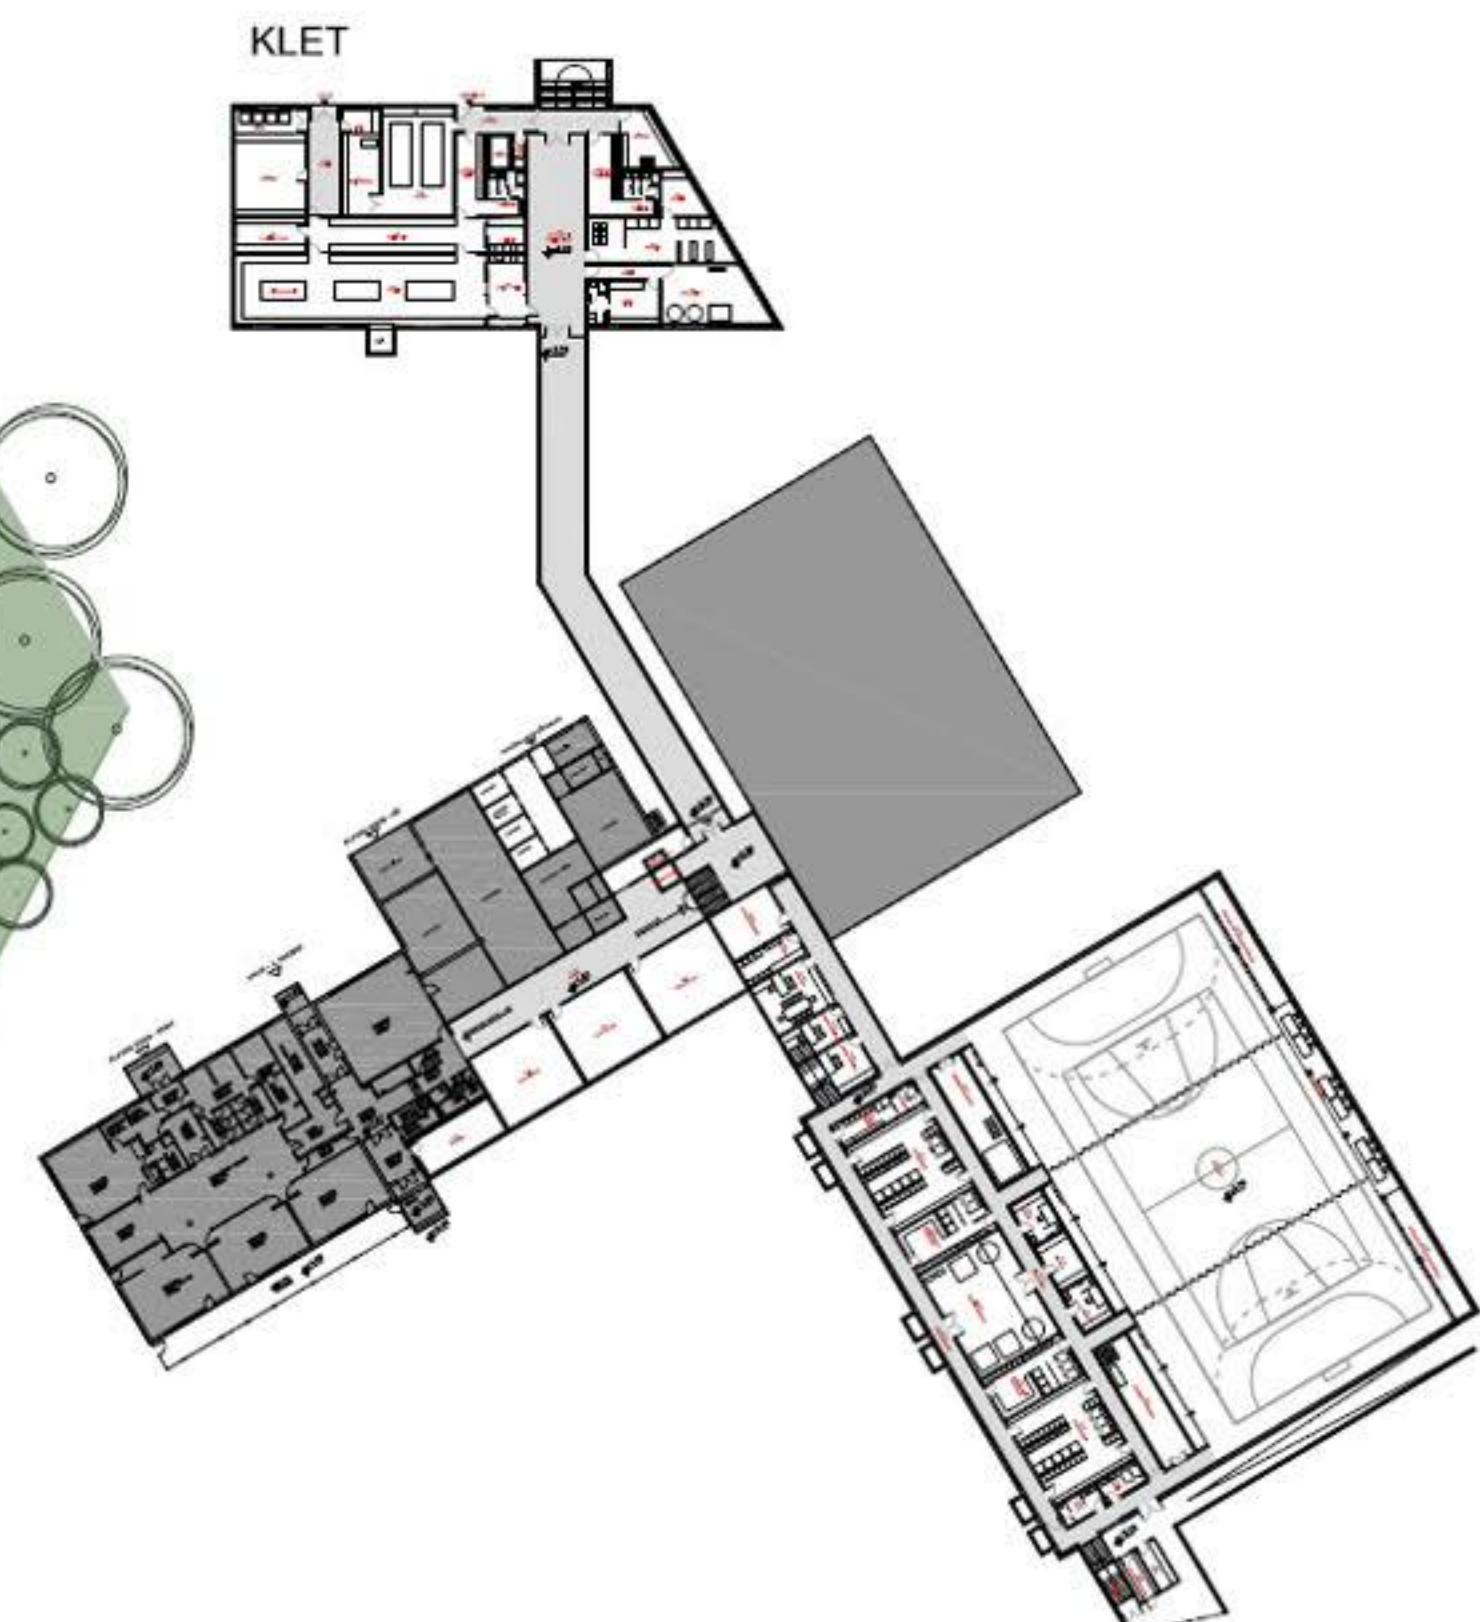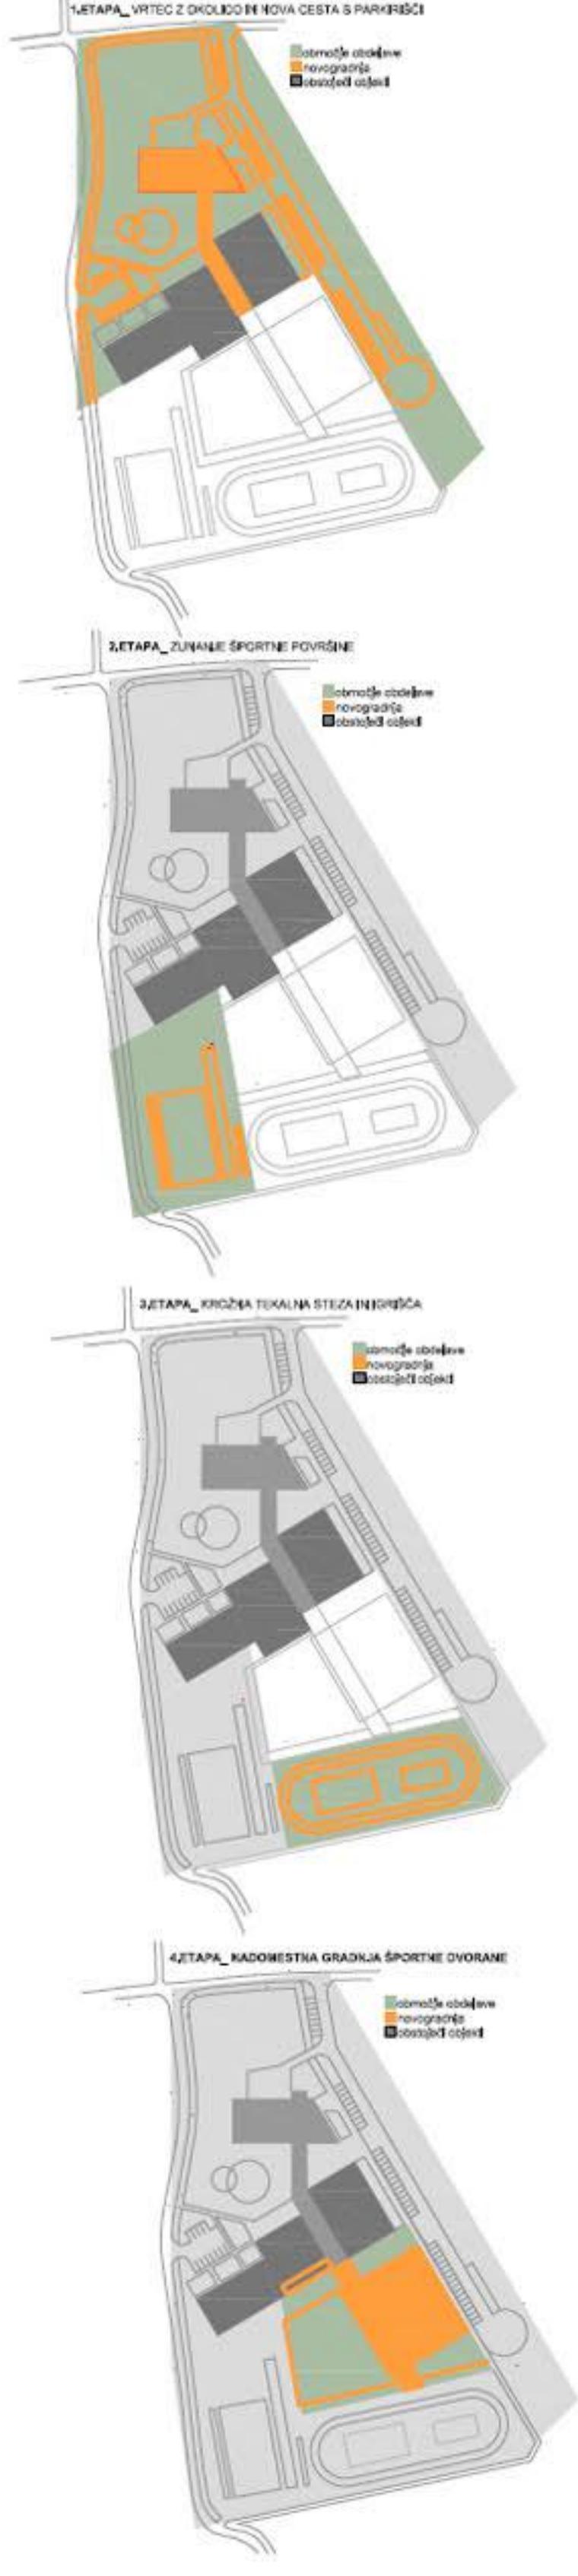

TLORIS KLETI

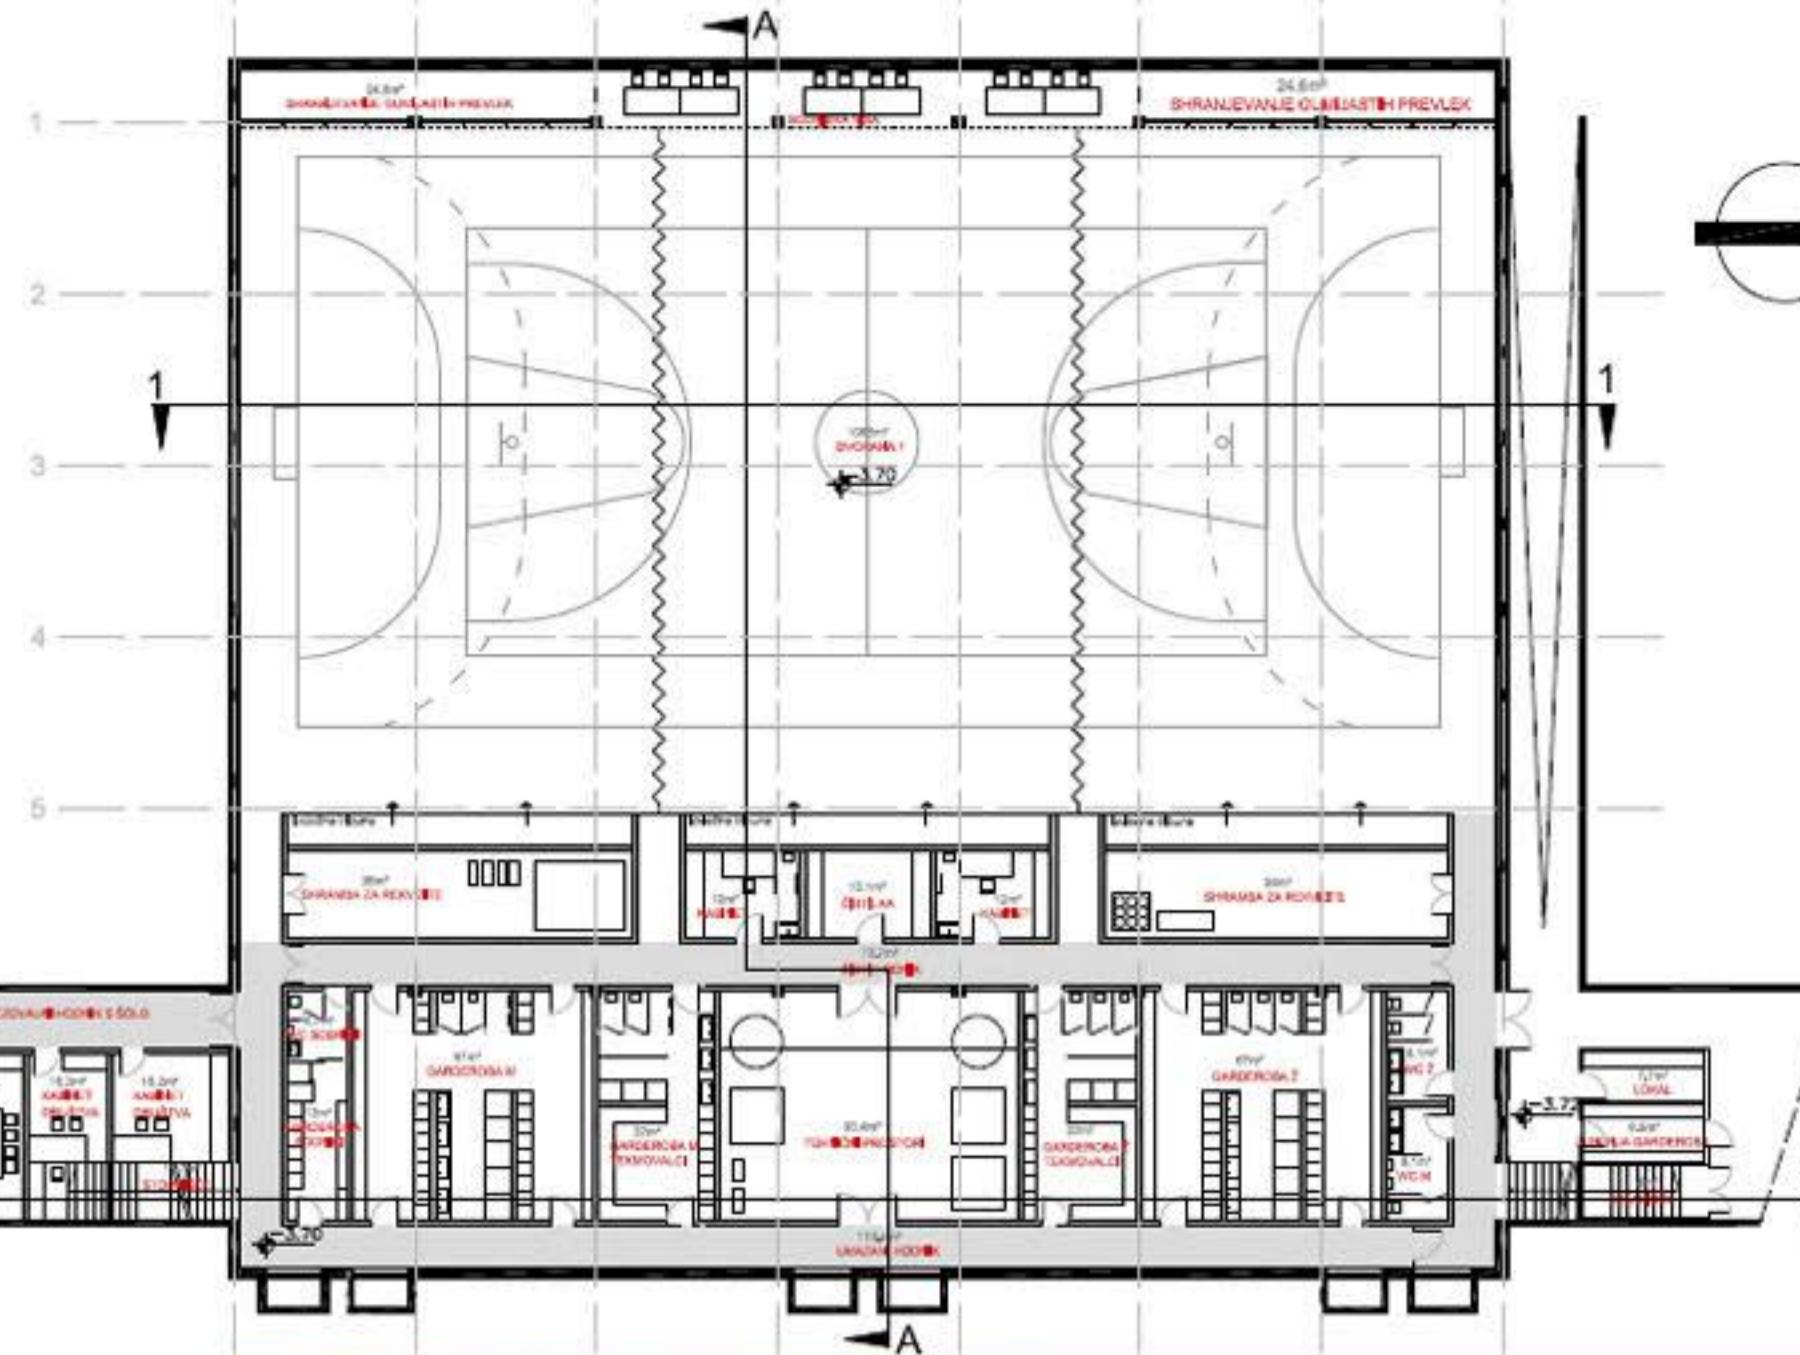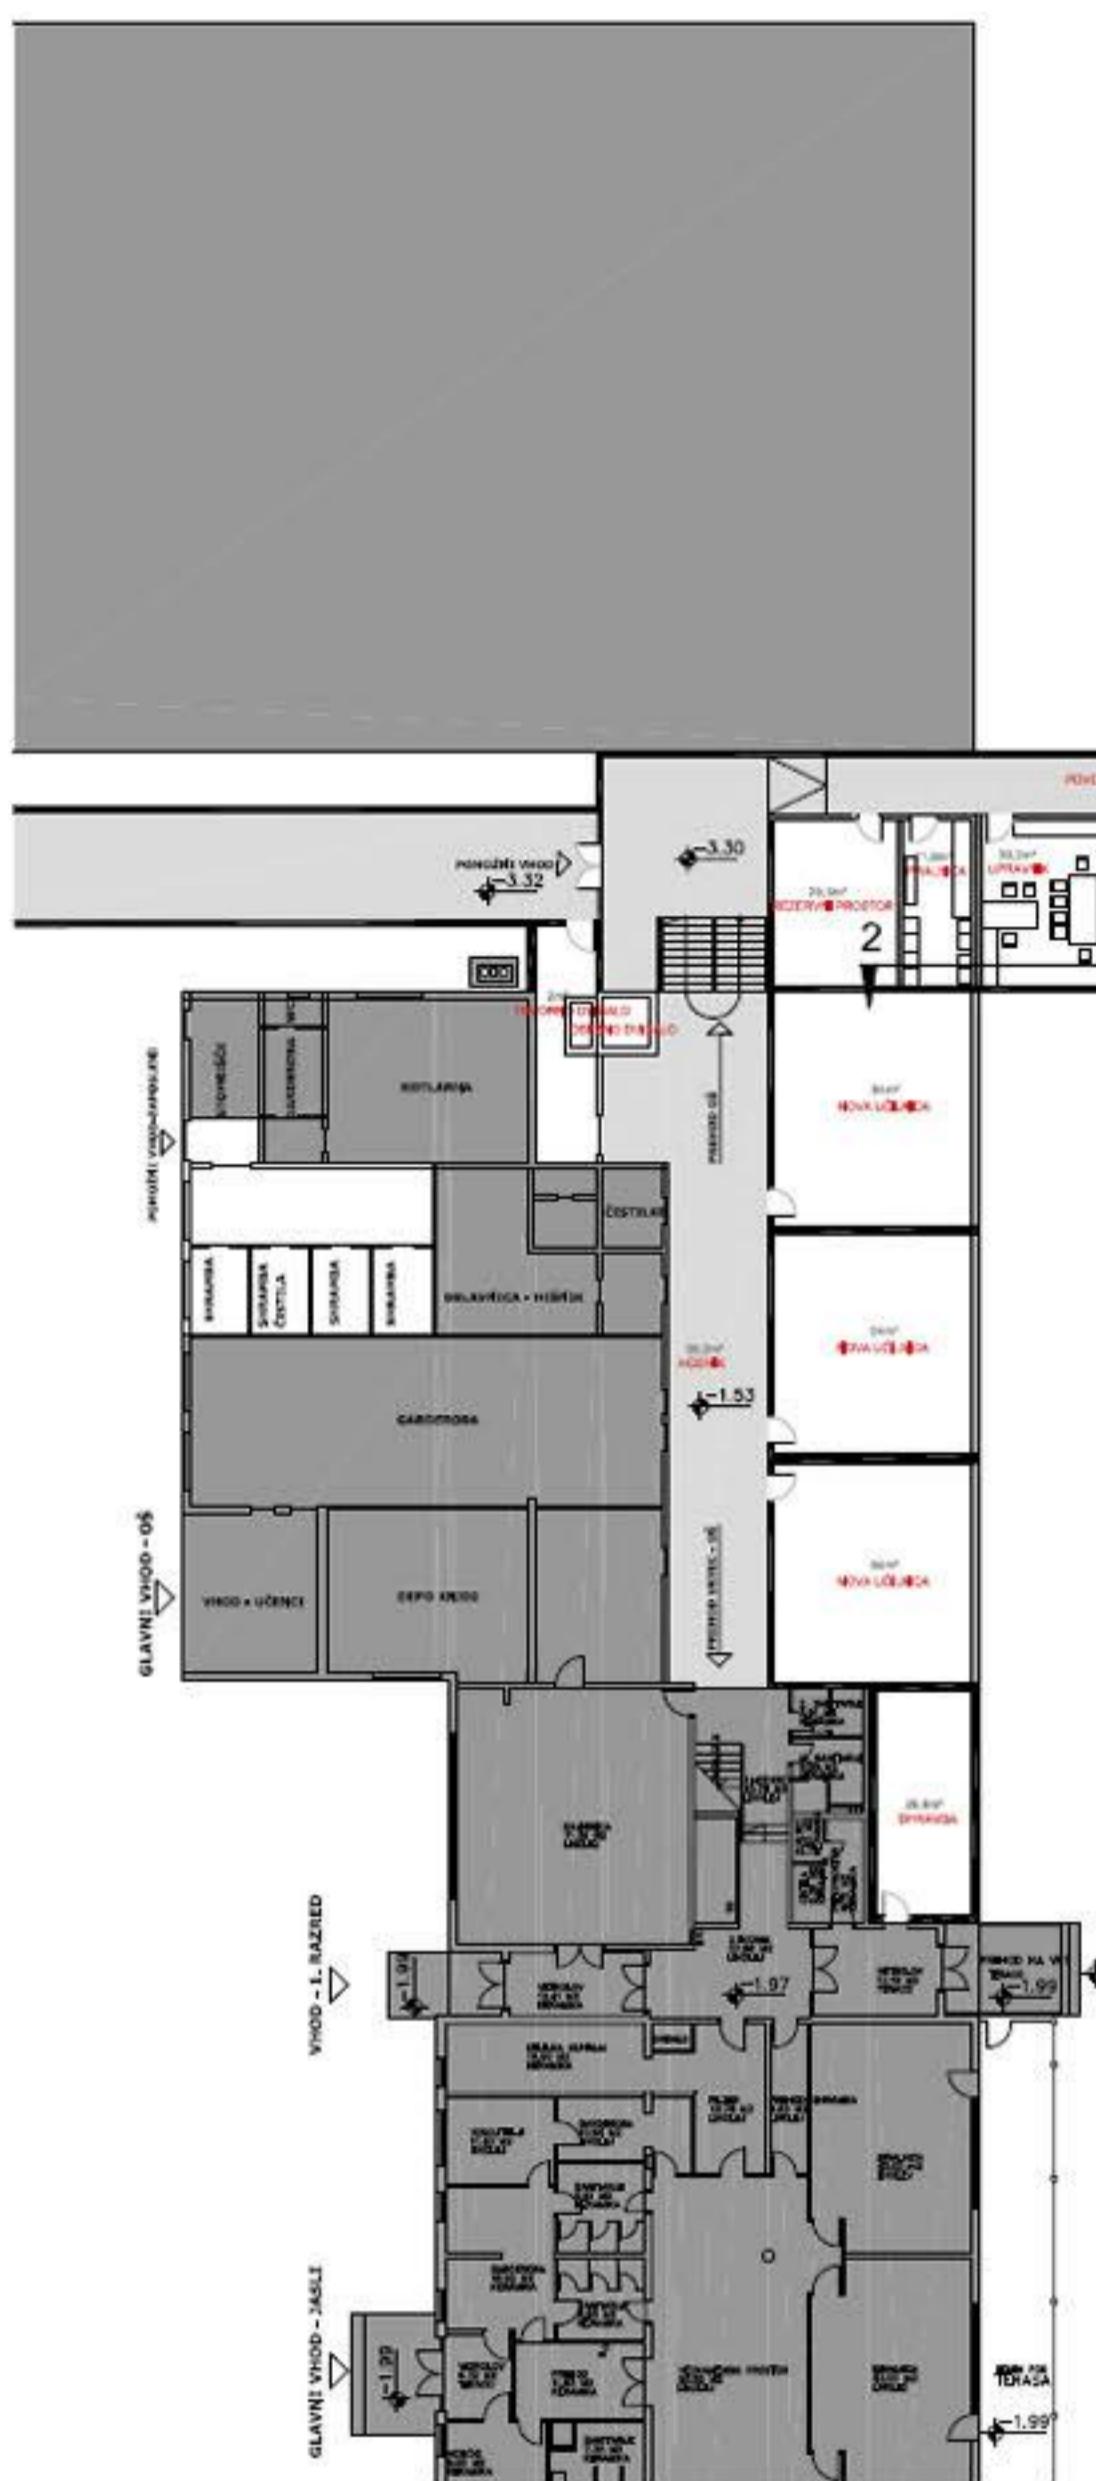


ŠPORTNA DVORANA DOBREPOLJE




VZDOLŽNI PREREZ 2





VZDOL ŽNI PREBEZ 1

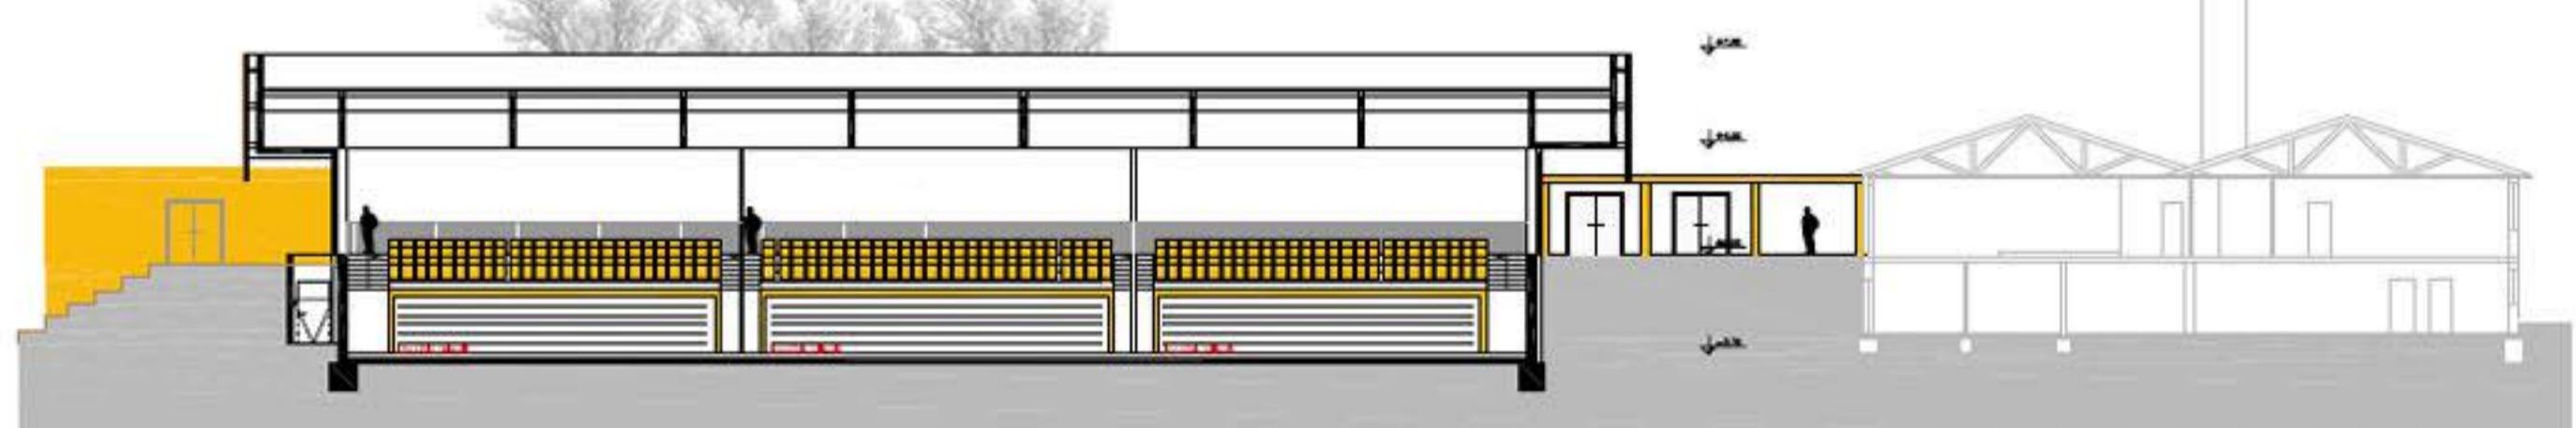


PREČNI PREREZ A

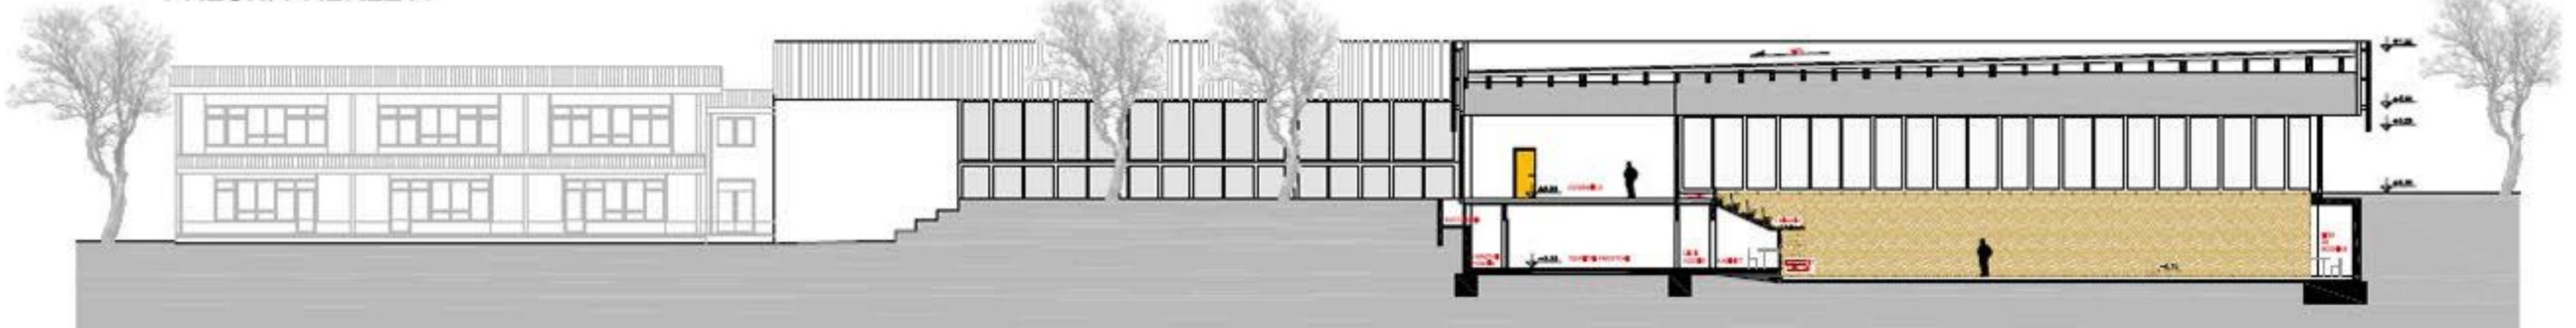




TLORIS PRITLIČJA

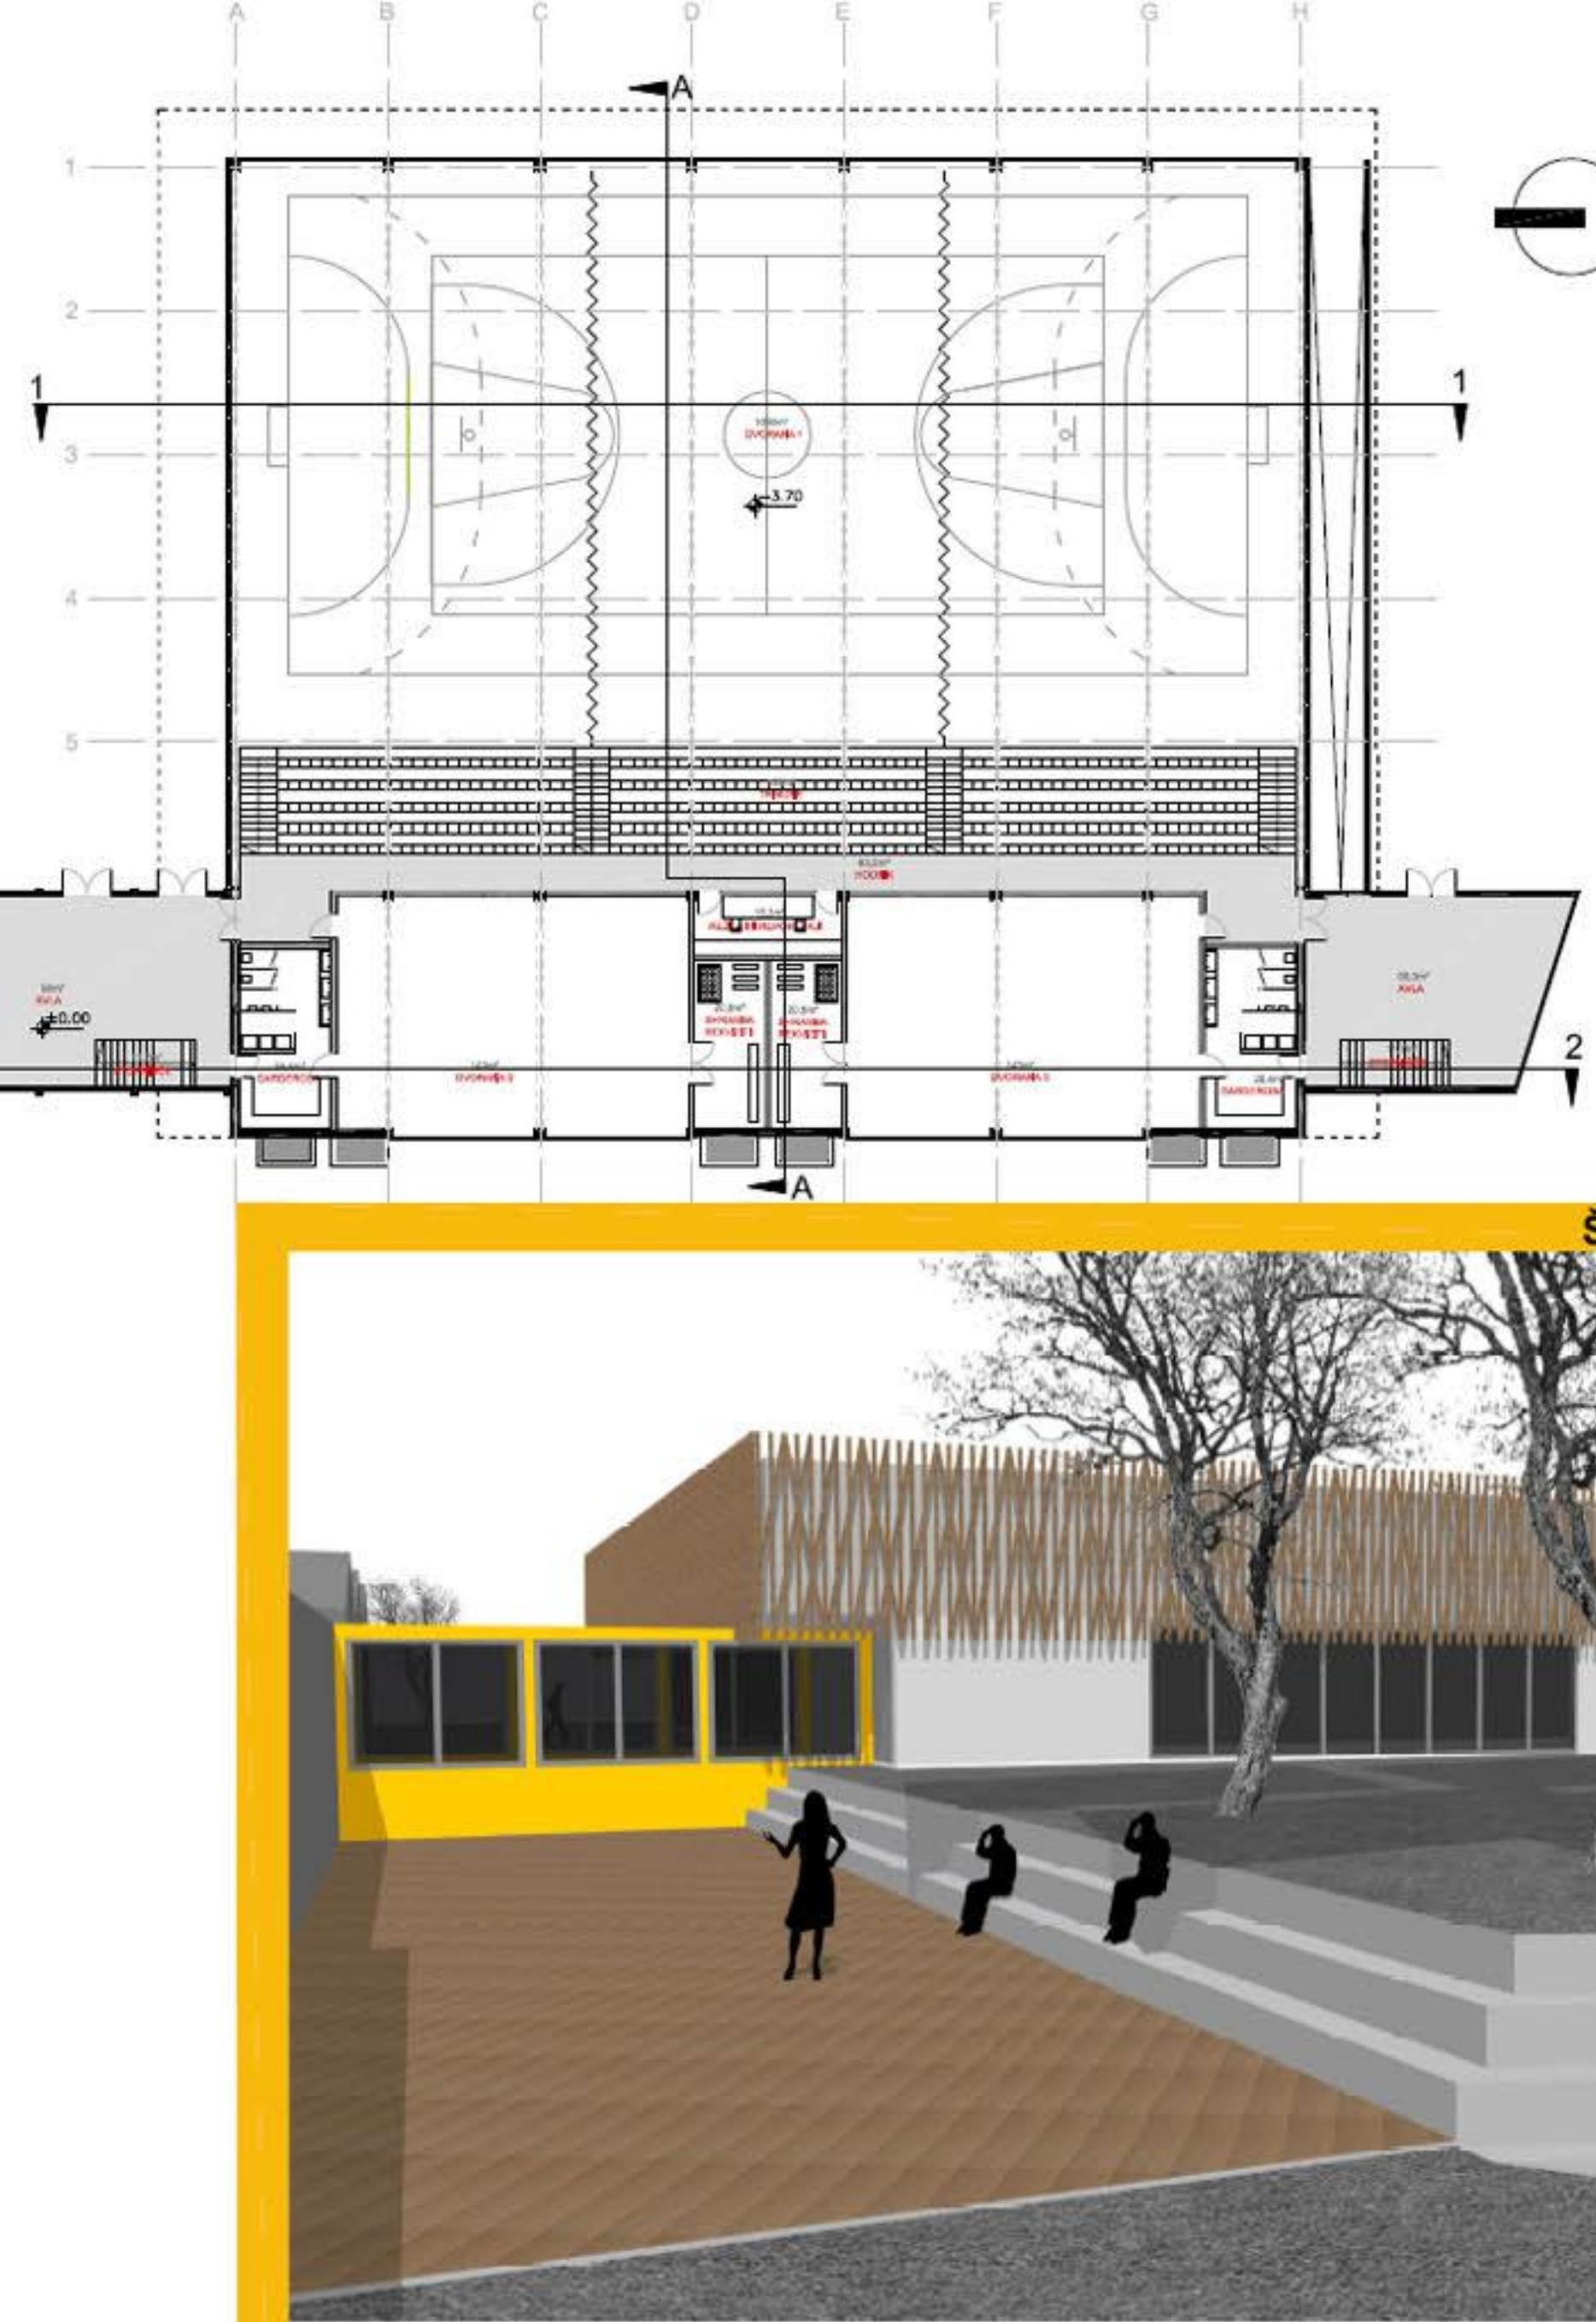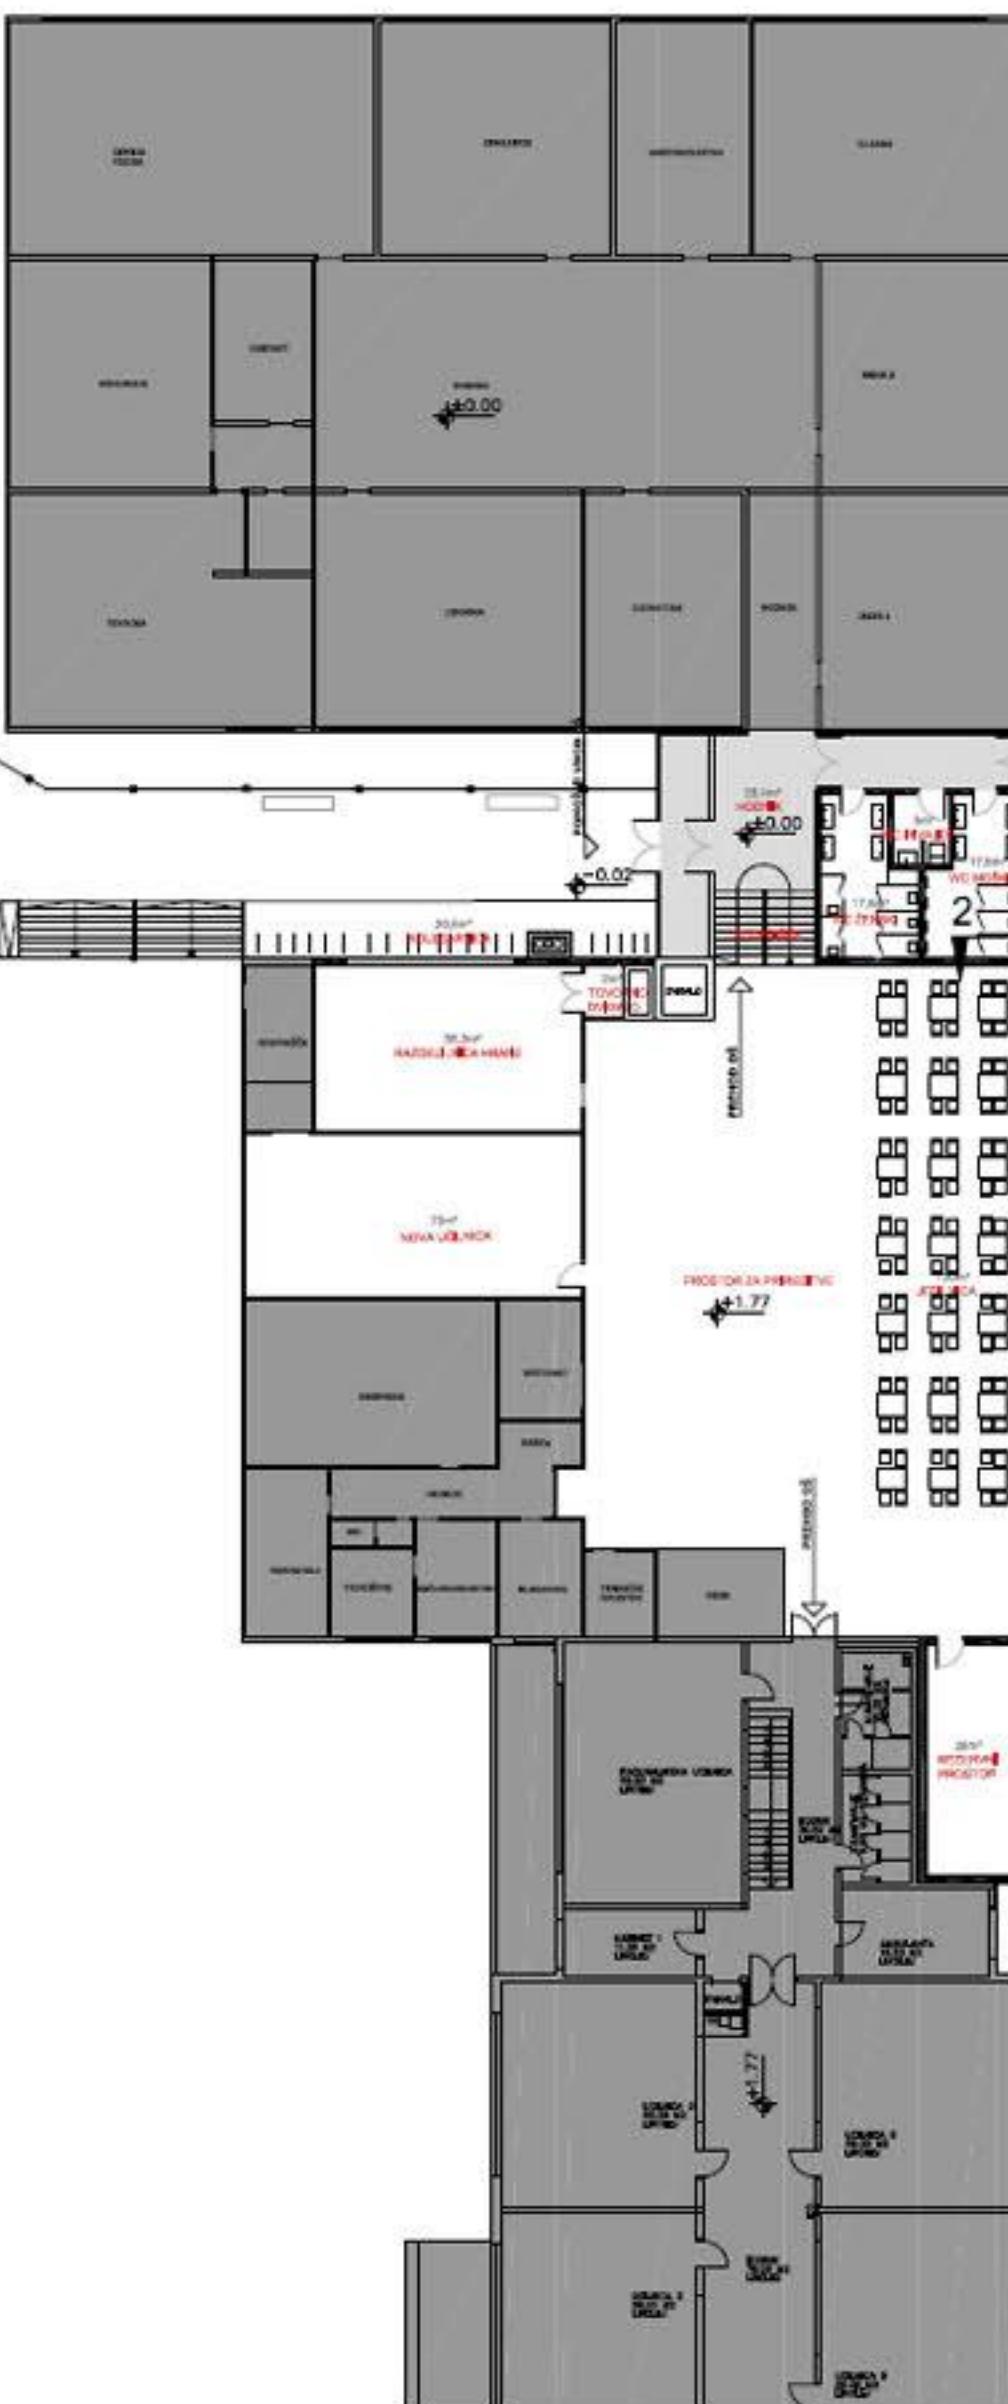


ŠPORTNA DVORANA DOBREPOLJE

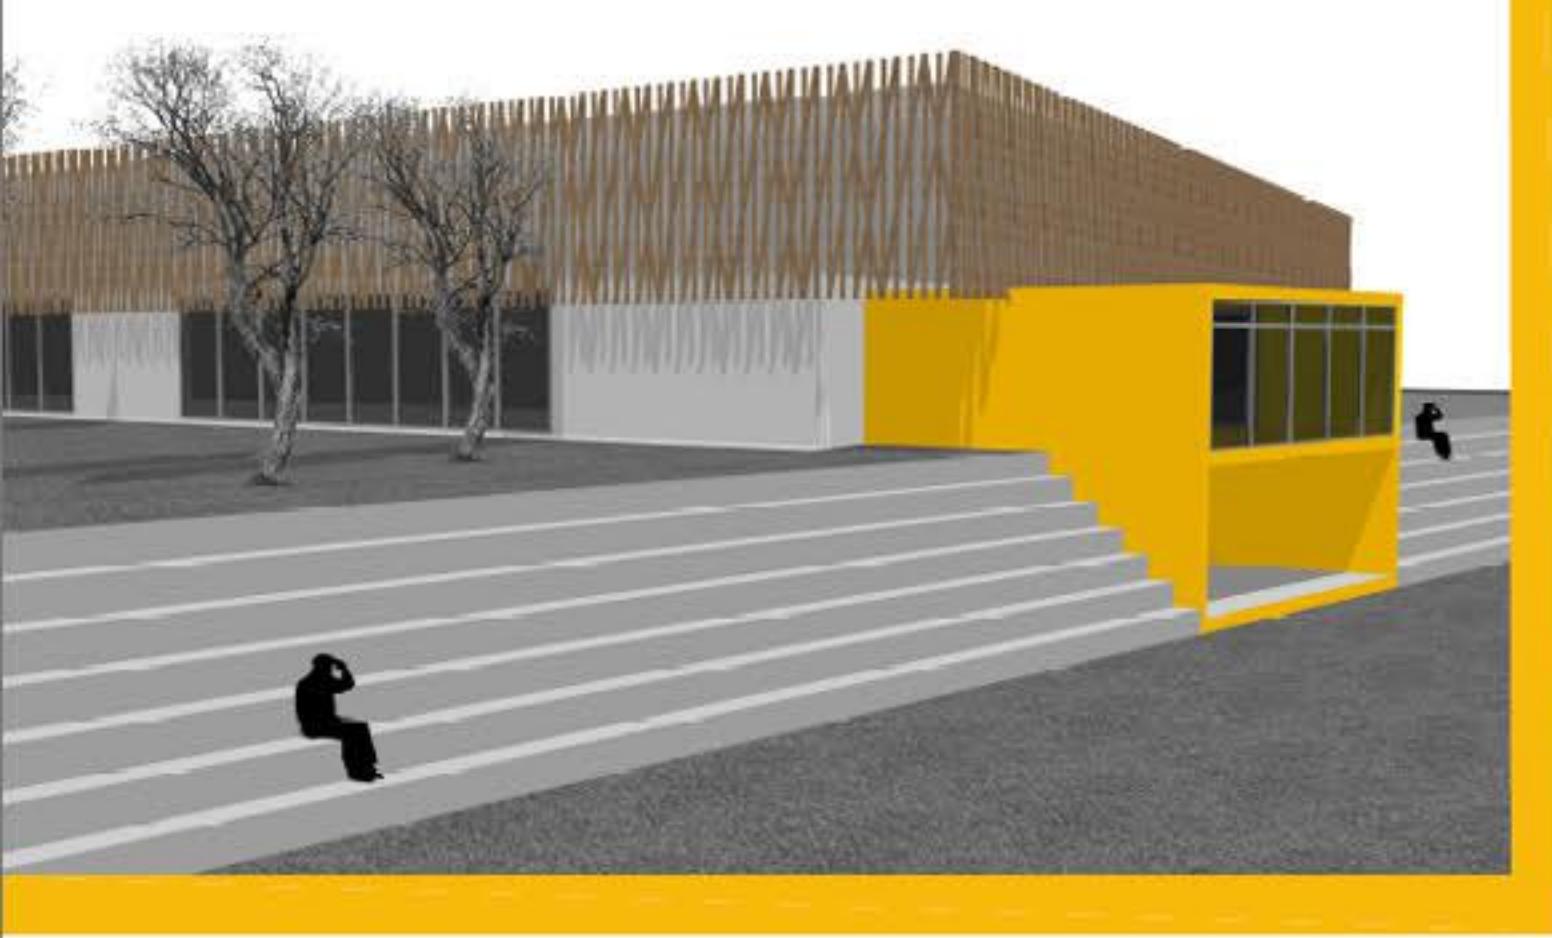


SHEMATSKI PREČNI PREREZ A s príkazom materiálov M 1:100

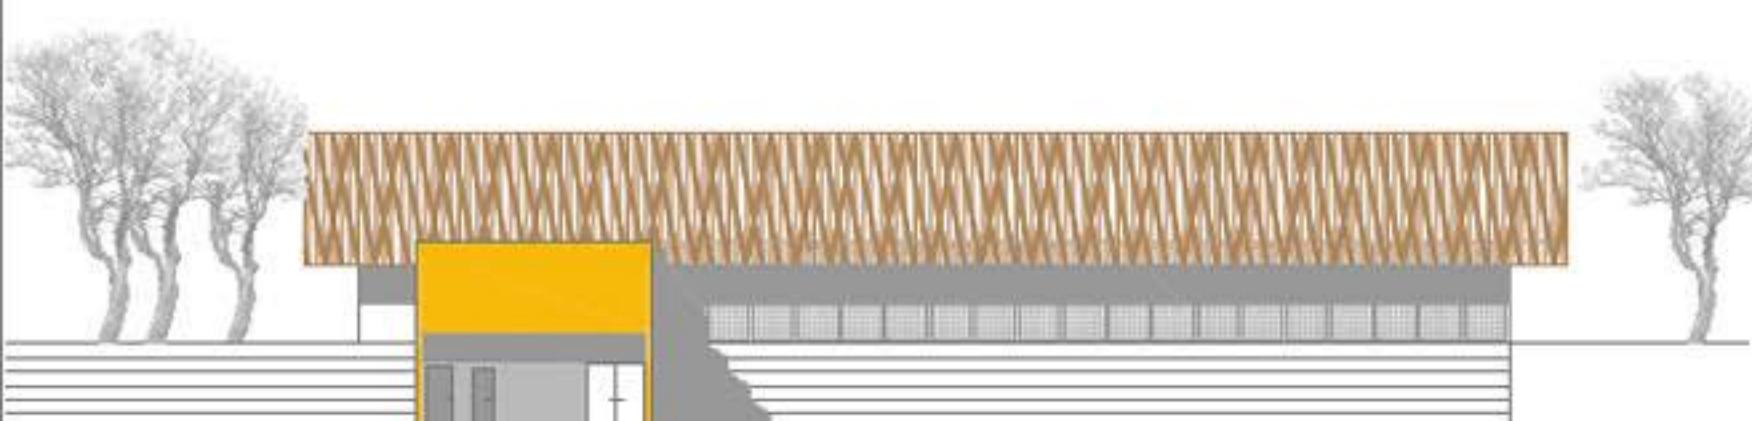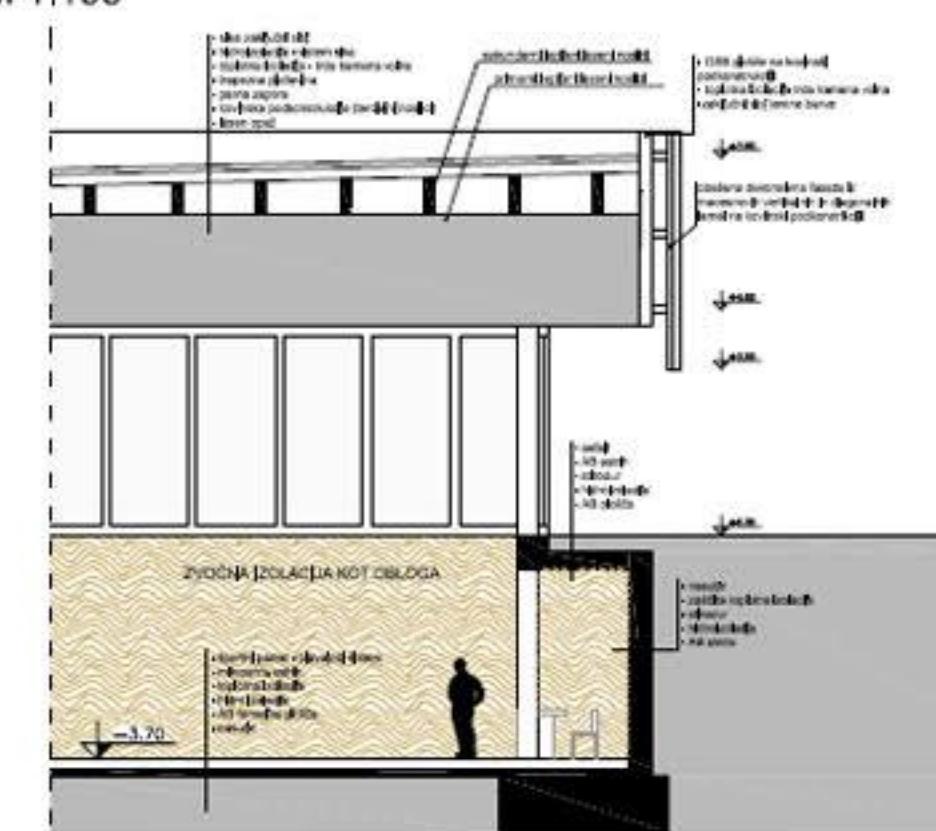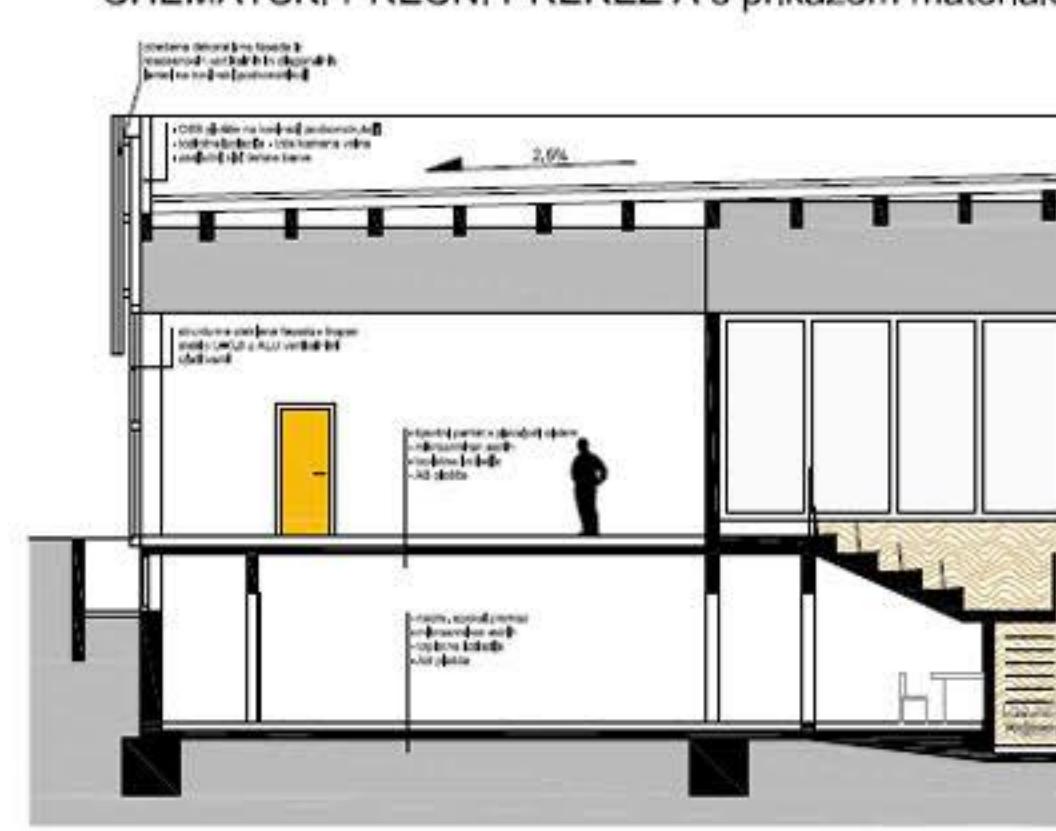


JUŽNA FASADA

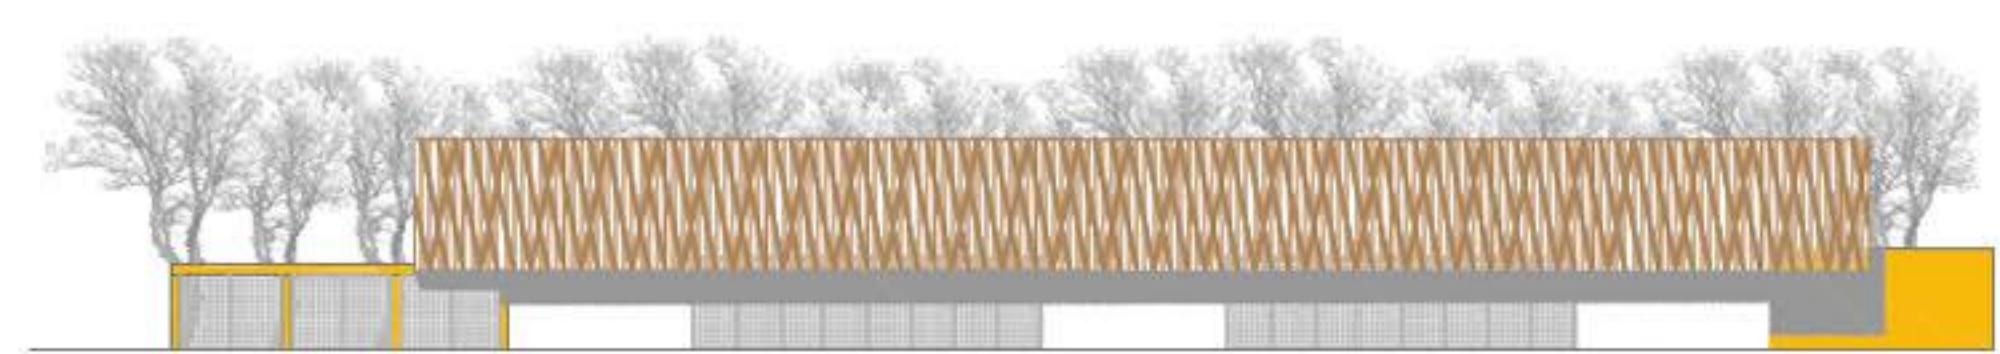

ZAHODNA FASADA

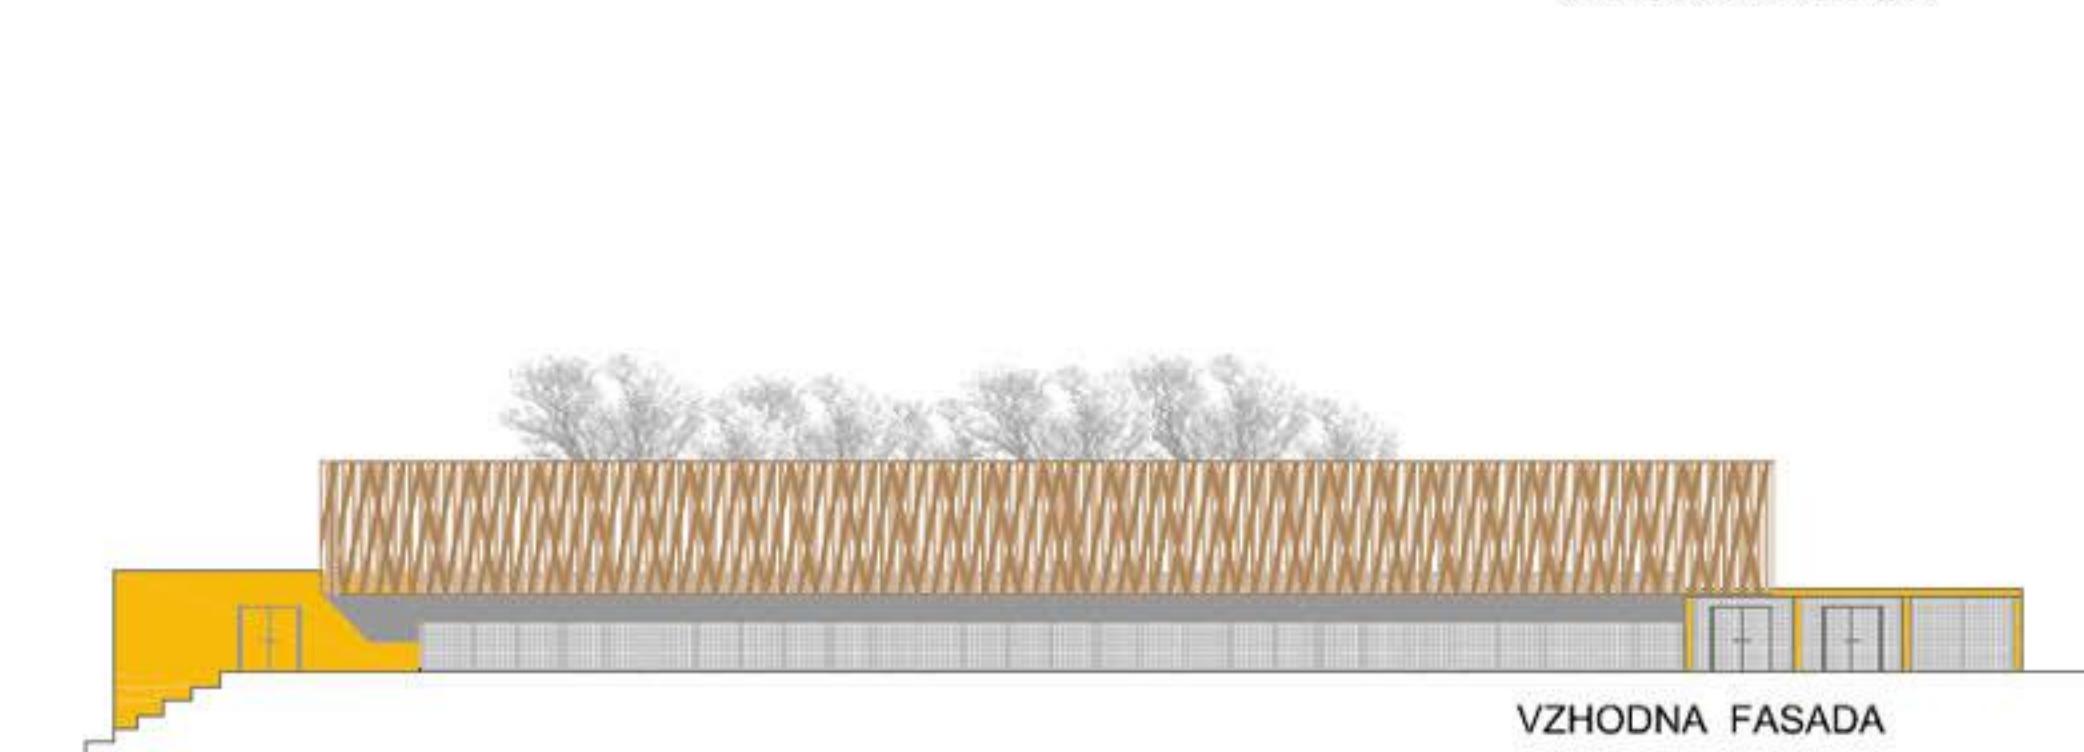

GENERALA EAGARA


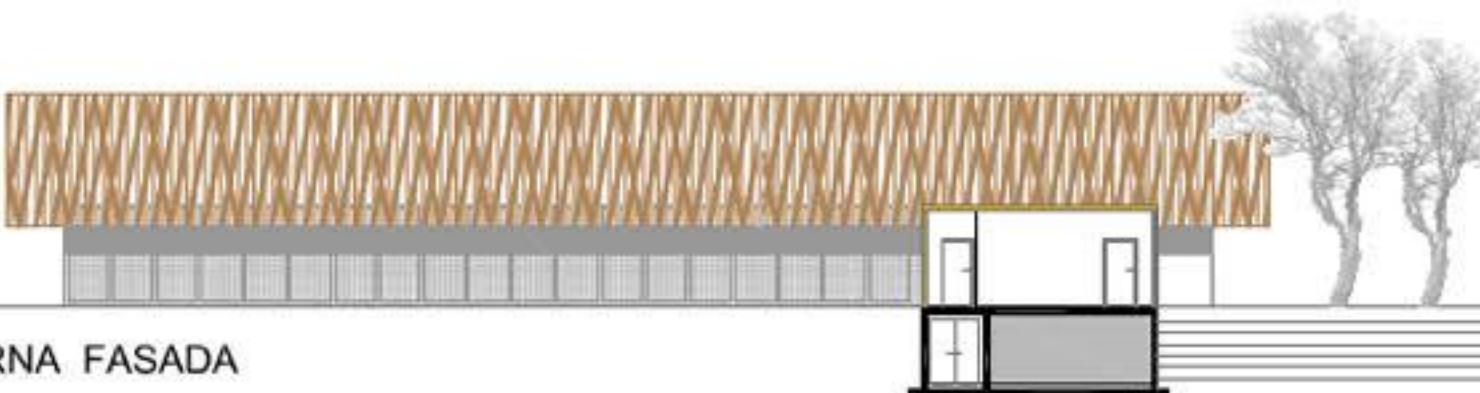


JUŽNA FASADA




SHEMATSKI PREČNI PREREZ B s prikazom materialov _M 1:100

SFVFRNA FASADA

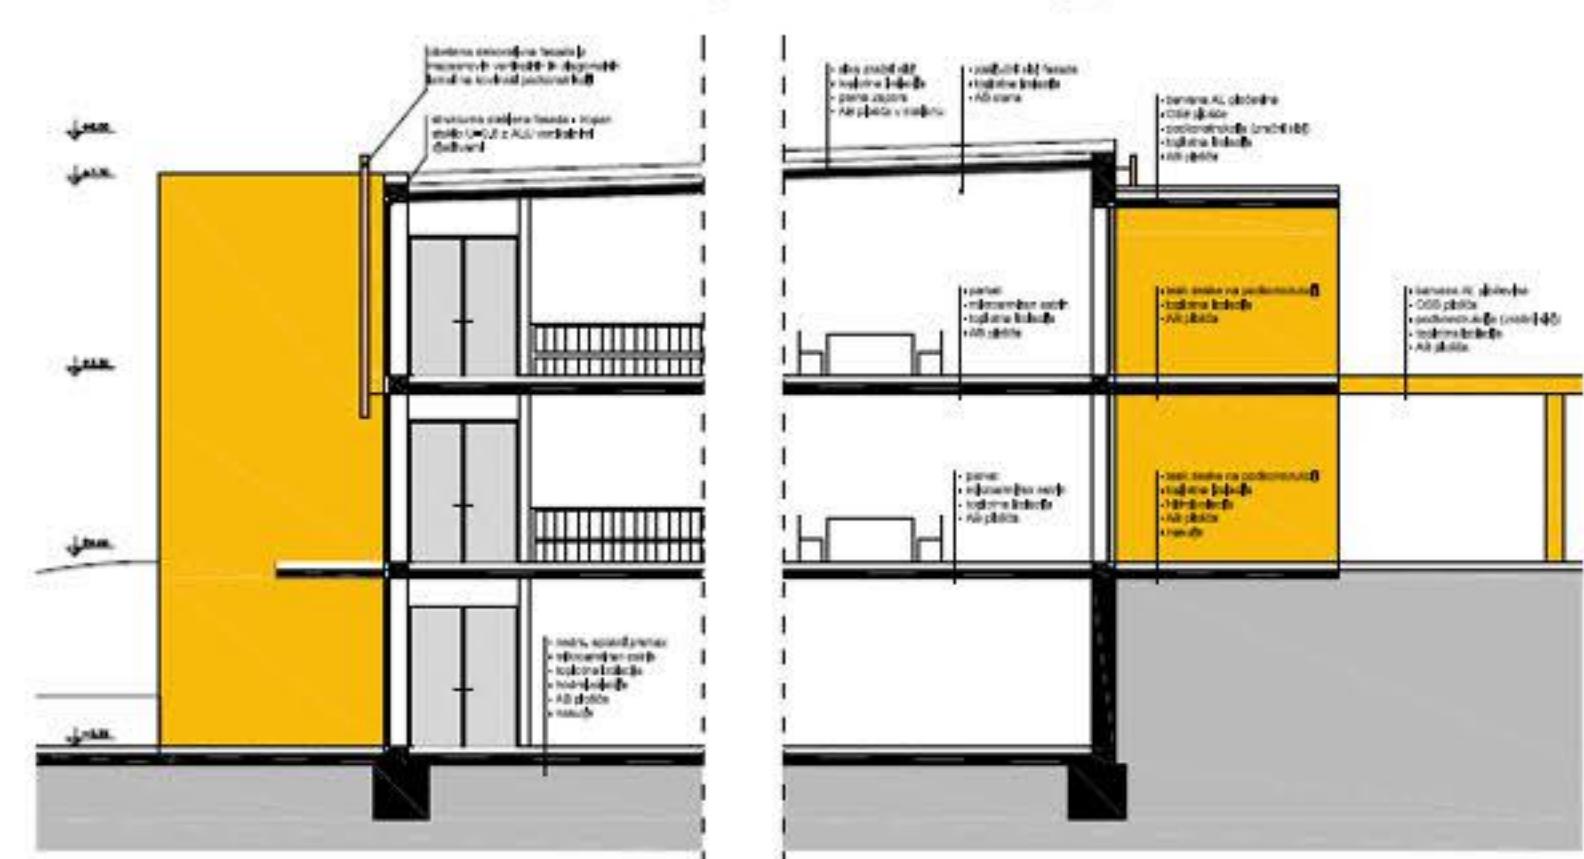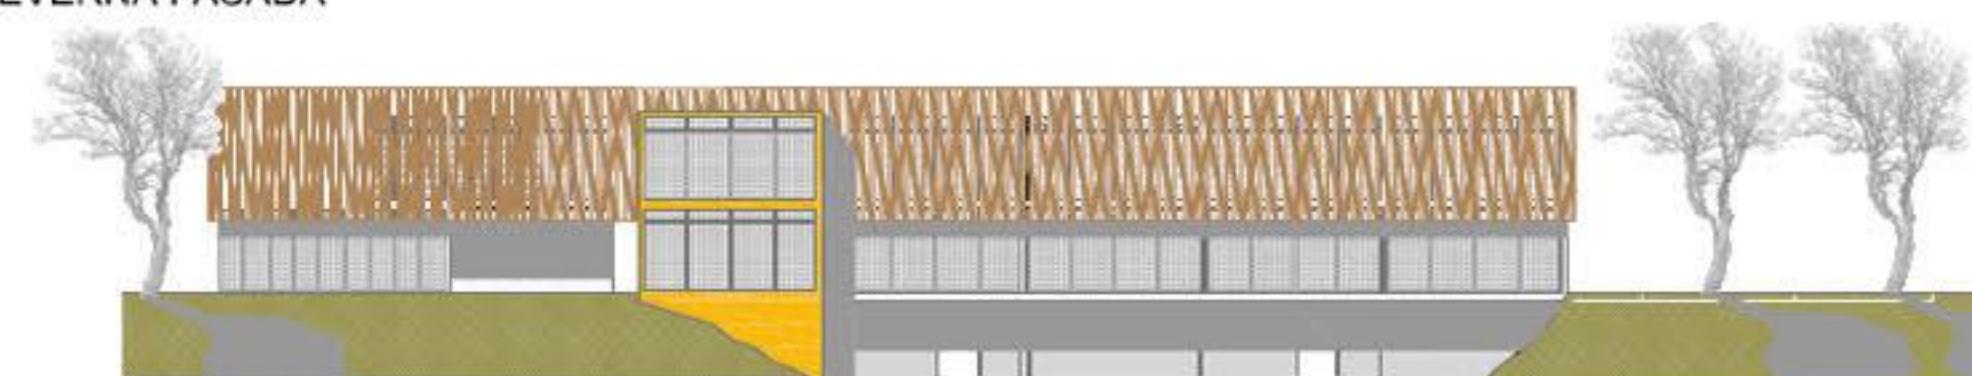

VRTEC DOBREPOLJE


ZAHODNA FASADA

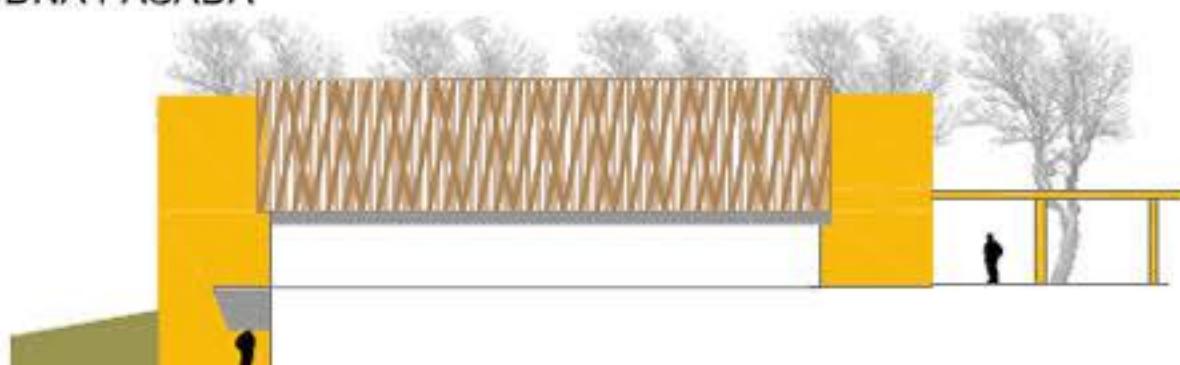


VZHODNA FASADA



TLOVIS NADSTROPJA

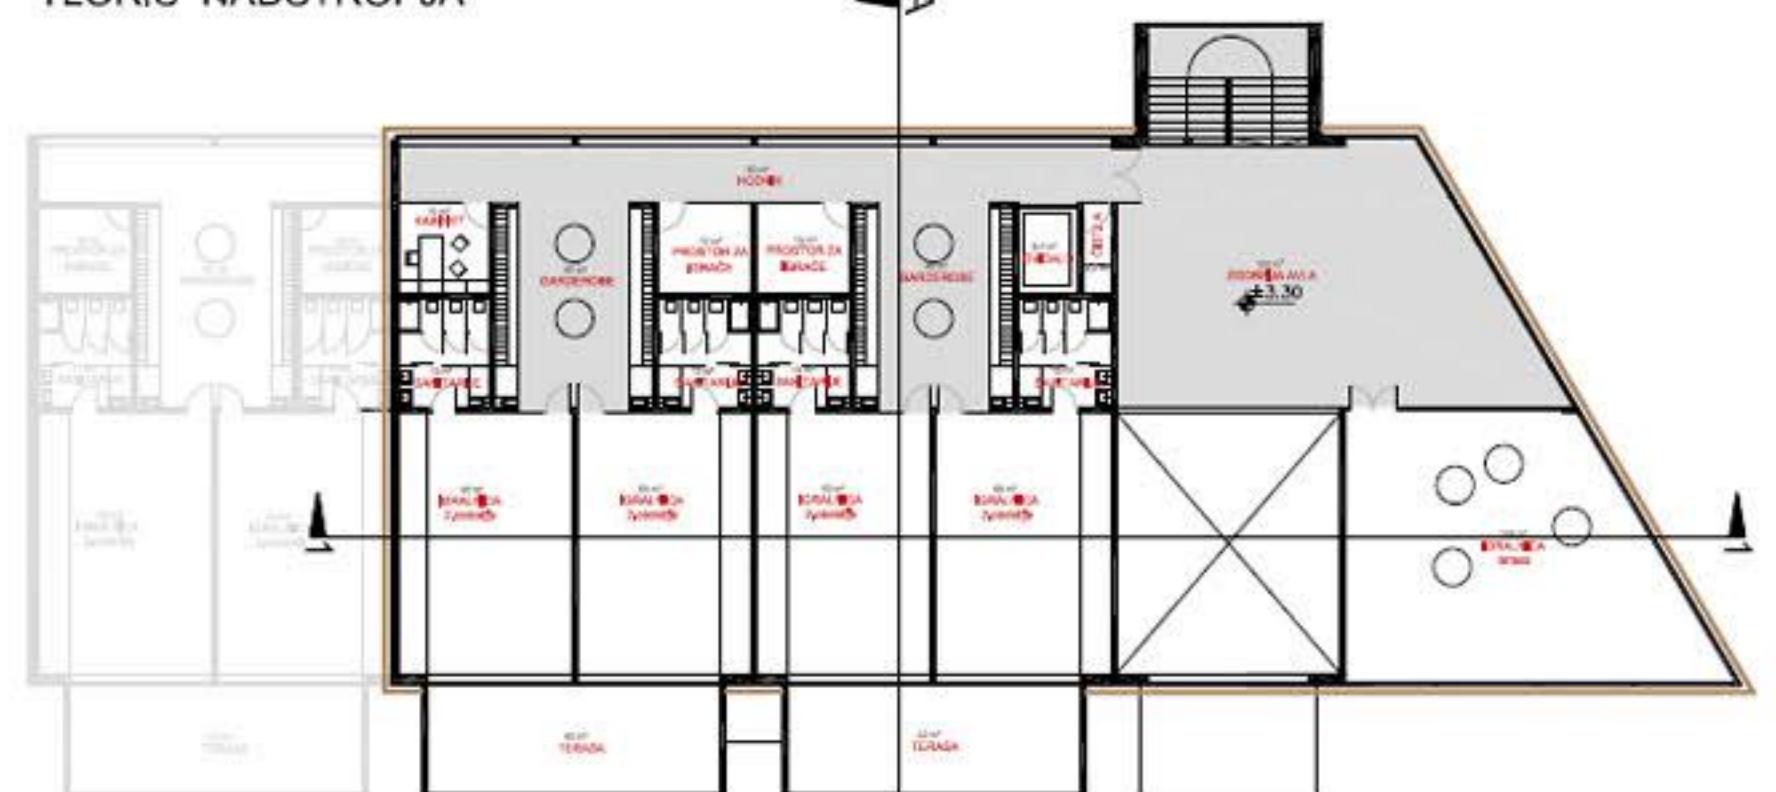

TLORIS PRITLIČJA

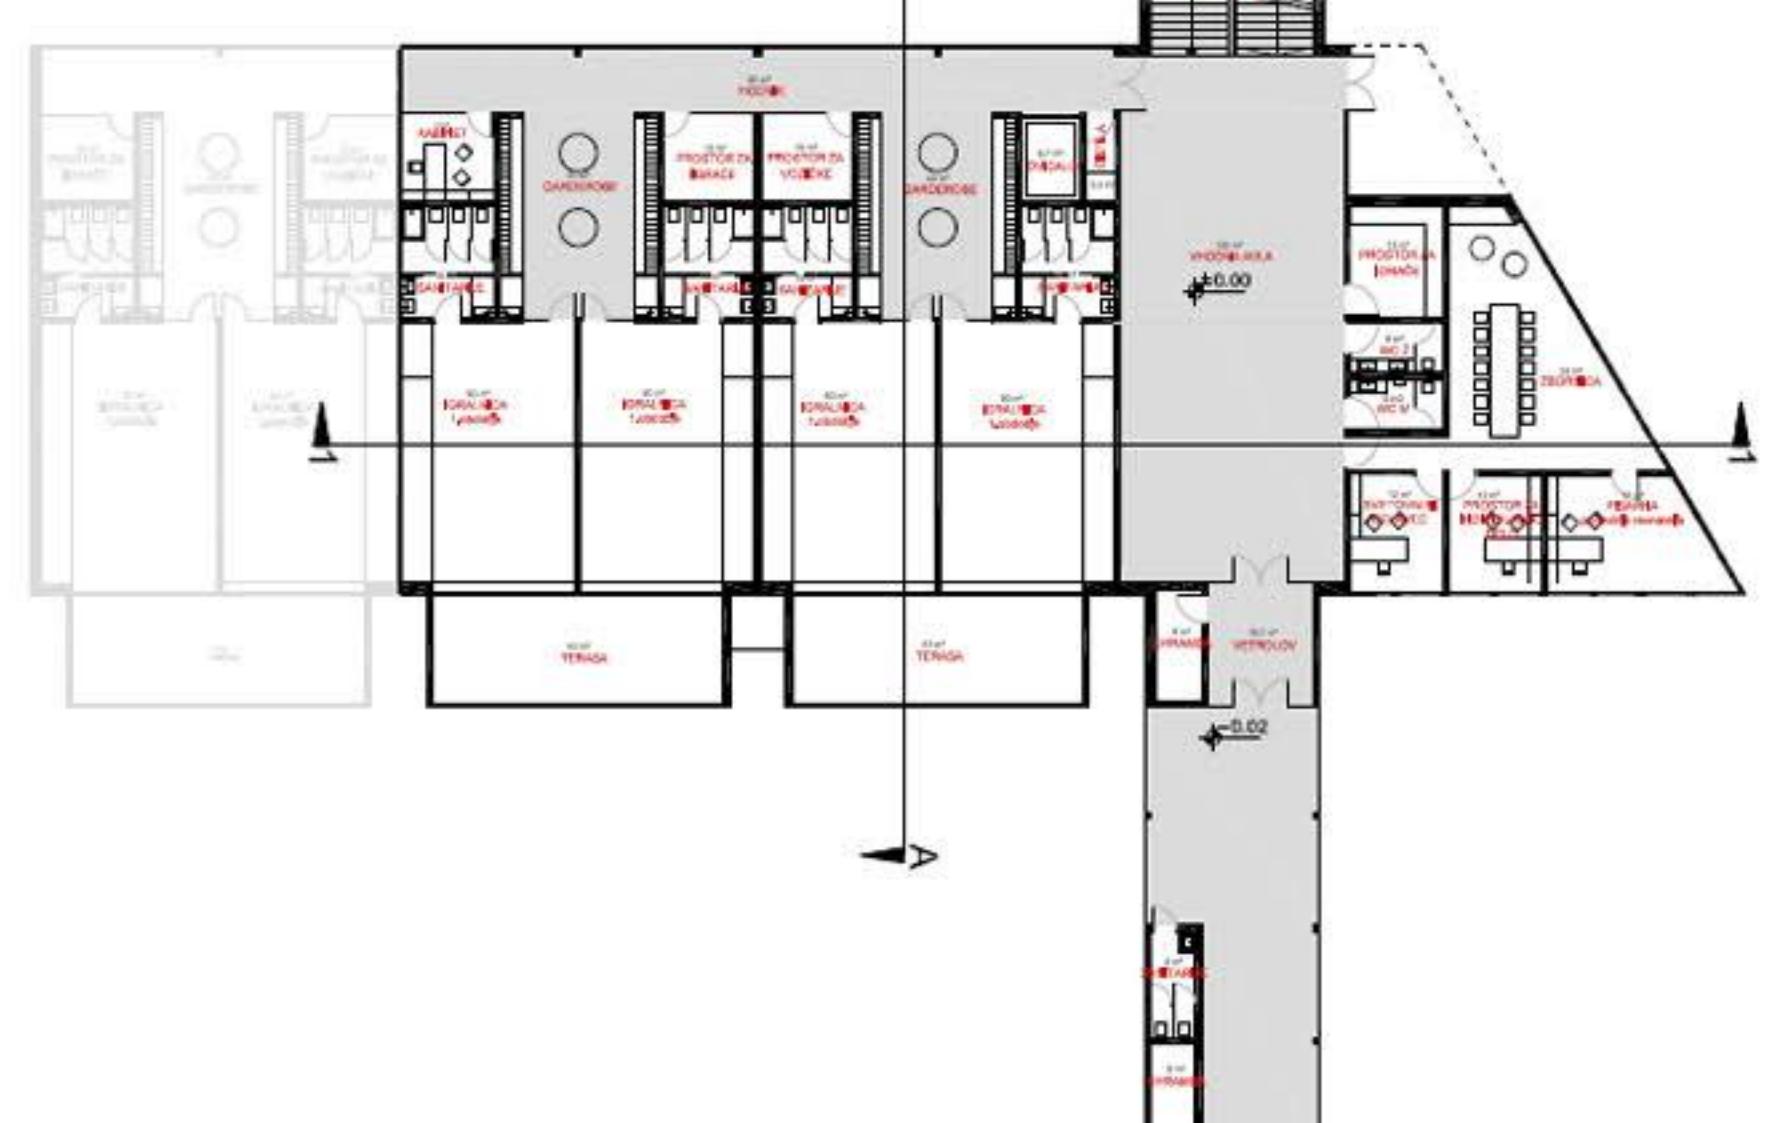

TLORIS KLETI



PREČNI PREREZ A

