

S tlakom dobi trg pred cerkvijo mestni značaj.



Prenova fasad z upoštevanjem kulturnovarstvenih smernic.



Ohranitev in povečanje mestnega fonda.



Poenotena urbana oprema.



Dostopno vsem uporabnikom.



Prijazno do gibalno oviranih oseb.



Preprost in ekonomsko nezahteven projekt.



Zebre nakazujejo programe na trgu (banko, trgovine, lokale itd.).



Prehod za pešce po celotni dolžini trga.



Večja vloga pešca in kolesarja.



Prečna postavitev in groba obdelava zebra zmanjšujejo hitrost vozil.



Zgostitev zebra voznika opozarja na zgoščevanje programa na trgu ter večjo prisotnost pešca.



Usmerjevalna grafika nakazuje pot do grajskih ruševin in lokalnih posebnosti.

Spodbujanje novih programov za ponovno rojstvo prvega mesta ob Dravi.



Trg so ljudje in njihove aktivnosti ob in na trgu.



Preurejen v sodoben trg, ki sobiva s tradicijo.



Dravograd - prijazno mesto za vse.

Odstranitev oglasnih tabel.
Zamajševanje stranske fasade.
Nalaganje varstvo vrhova stolpa.




Prezentacija reliefa nad portalom.
Odstranitev neprimernega gornjskega nadstreška in nadomestitev z zastavljenim, manj dominantnim od obstoječega.



Enoten tlak - enovito oblikovan trg

Elementi umirjanja prometa - "zebre"

Vzpodbijanje parkiranja v parkirnih žepih

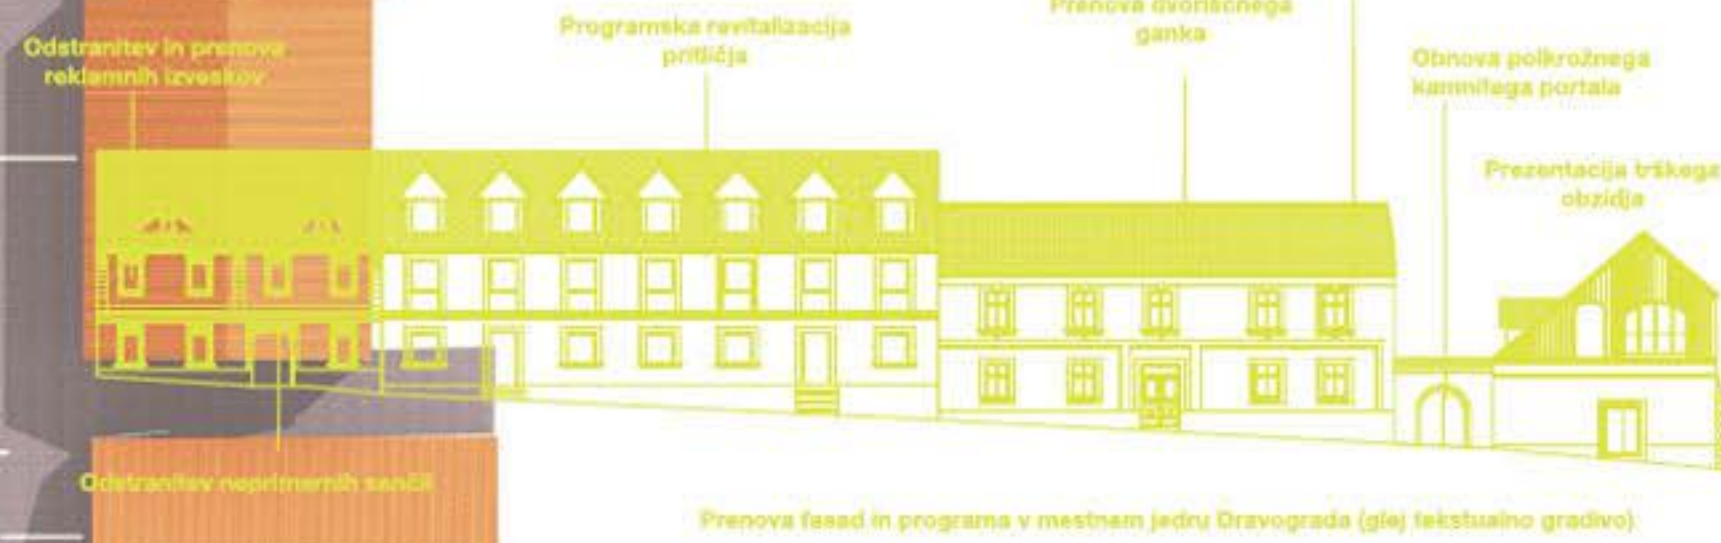

Odstranitev in prisova reklamnih izvetajev.
Programska revitalizacija pritličja.
Prenova dvorišnega ganka.
Odnova polkrožnega kamnlega portala.
Prezentacija brskega okvira.
Borova študija prenove fasade.
Odnova fasad in programa v mestnem jedru Dravograda (glj. tekstualno gradivo).
Odstranitev neprimernih senčil.



Razširjen, prostoren tržni prostor za novo mestno podobo.



Oživljeni Dravograd.



Trg za vse generacije.