

situacija zunanje ureditve 1:500

zasnova odprtega prostora 1:2000

umestitev centra za starejše v naselje 1:2500

Center starejših občanov Hodoš

12907




vzdolžni prerez 1:200



prečni prerez 1:200




severna fasada 1:200

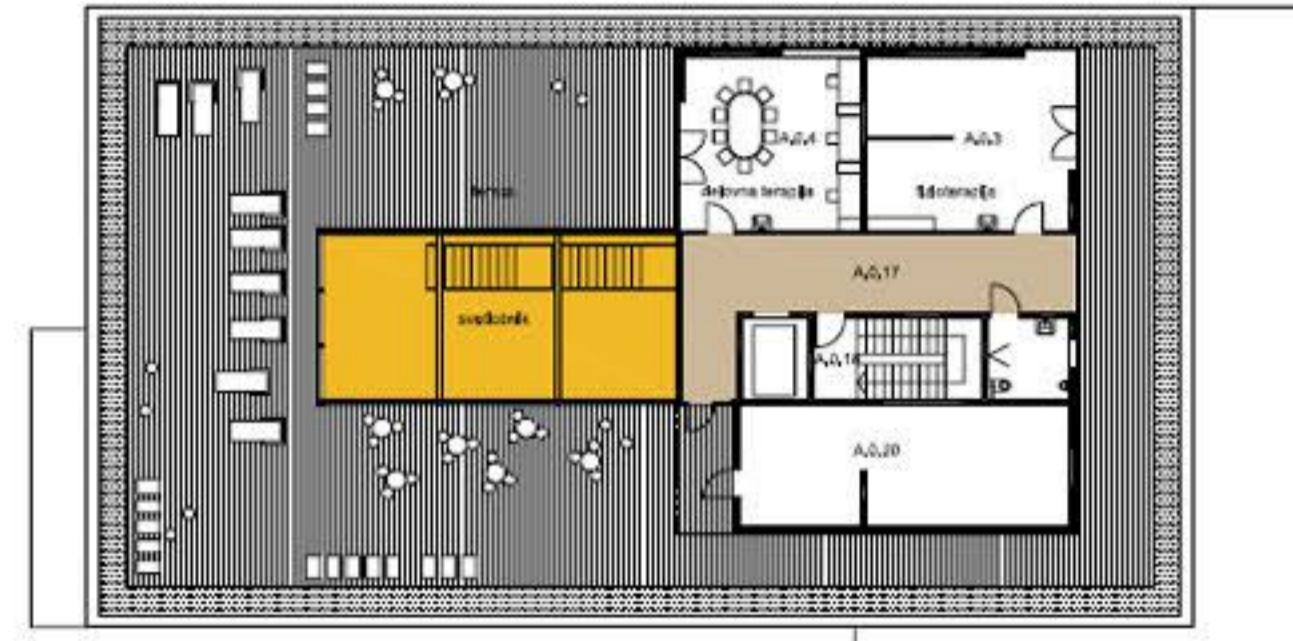

tloris atke 1:200




južna fasada 1:200

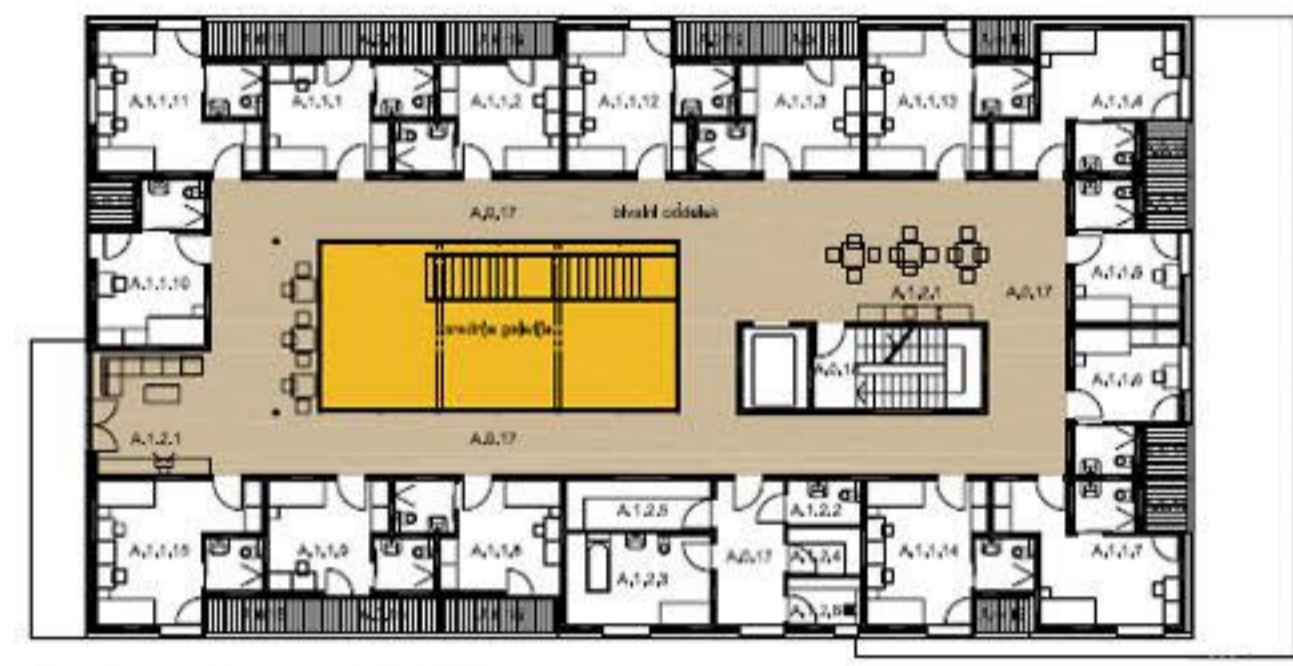

tloris nadstropja 1:200





zahodna fasada 1:200

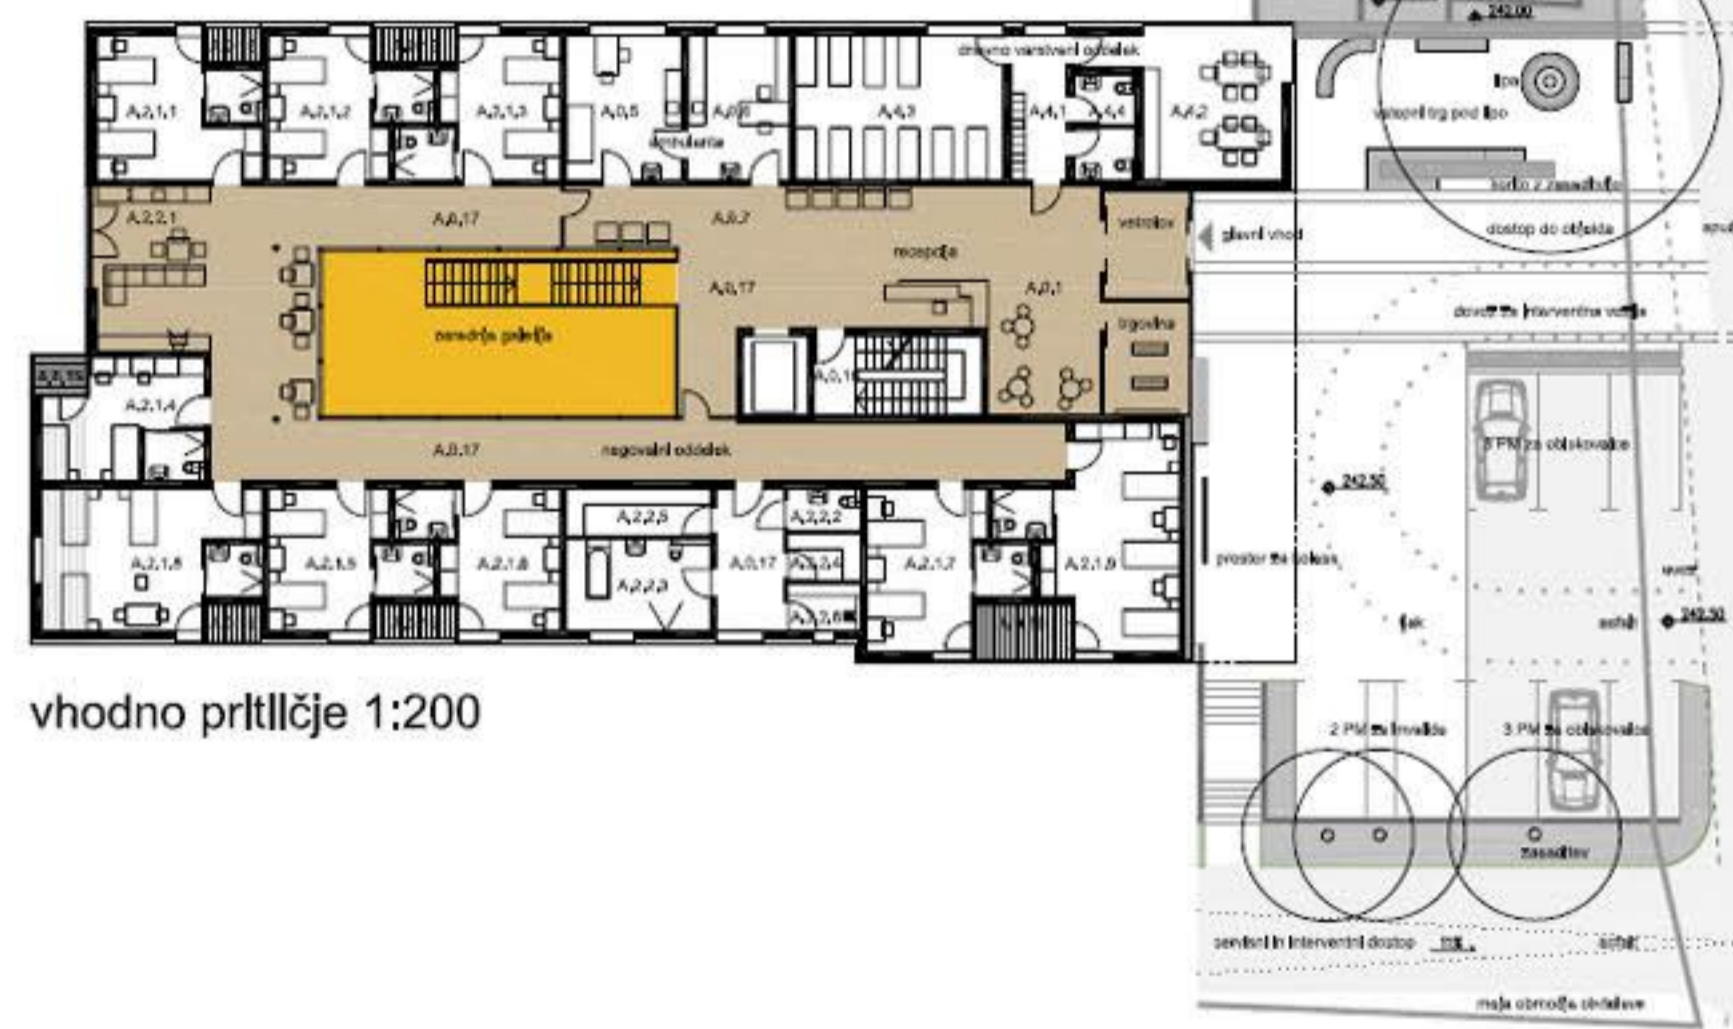

vhodno prtiličje 1:200



vzhodna fasada 1:200

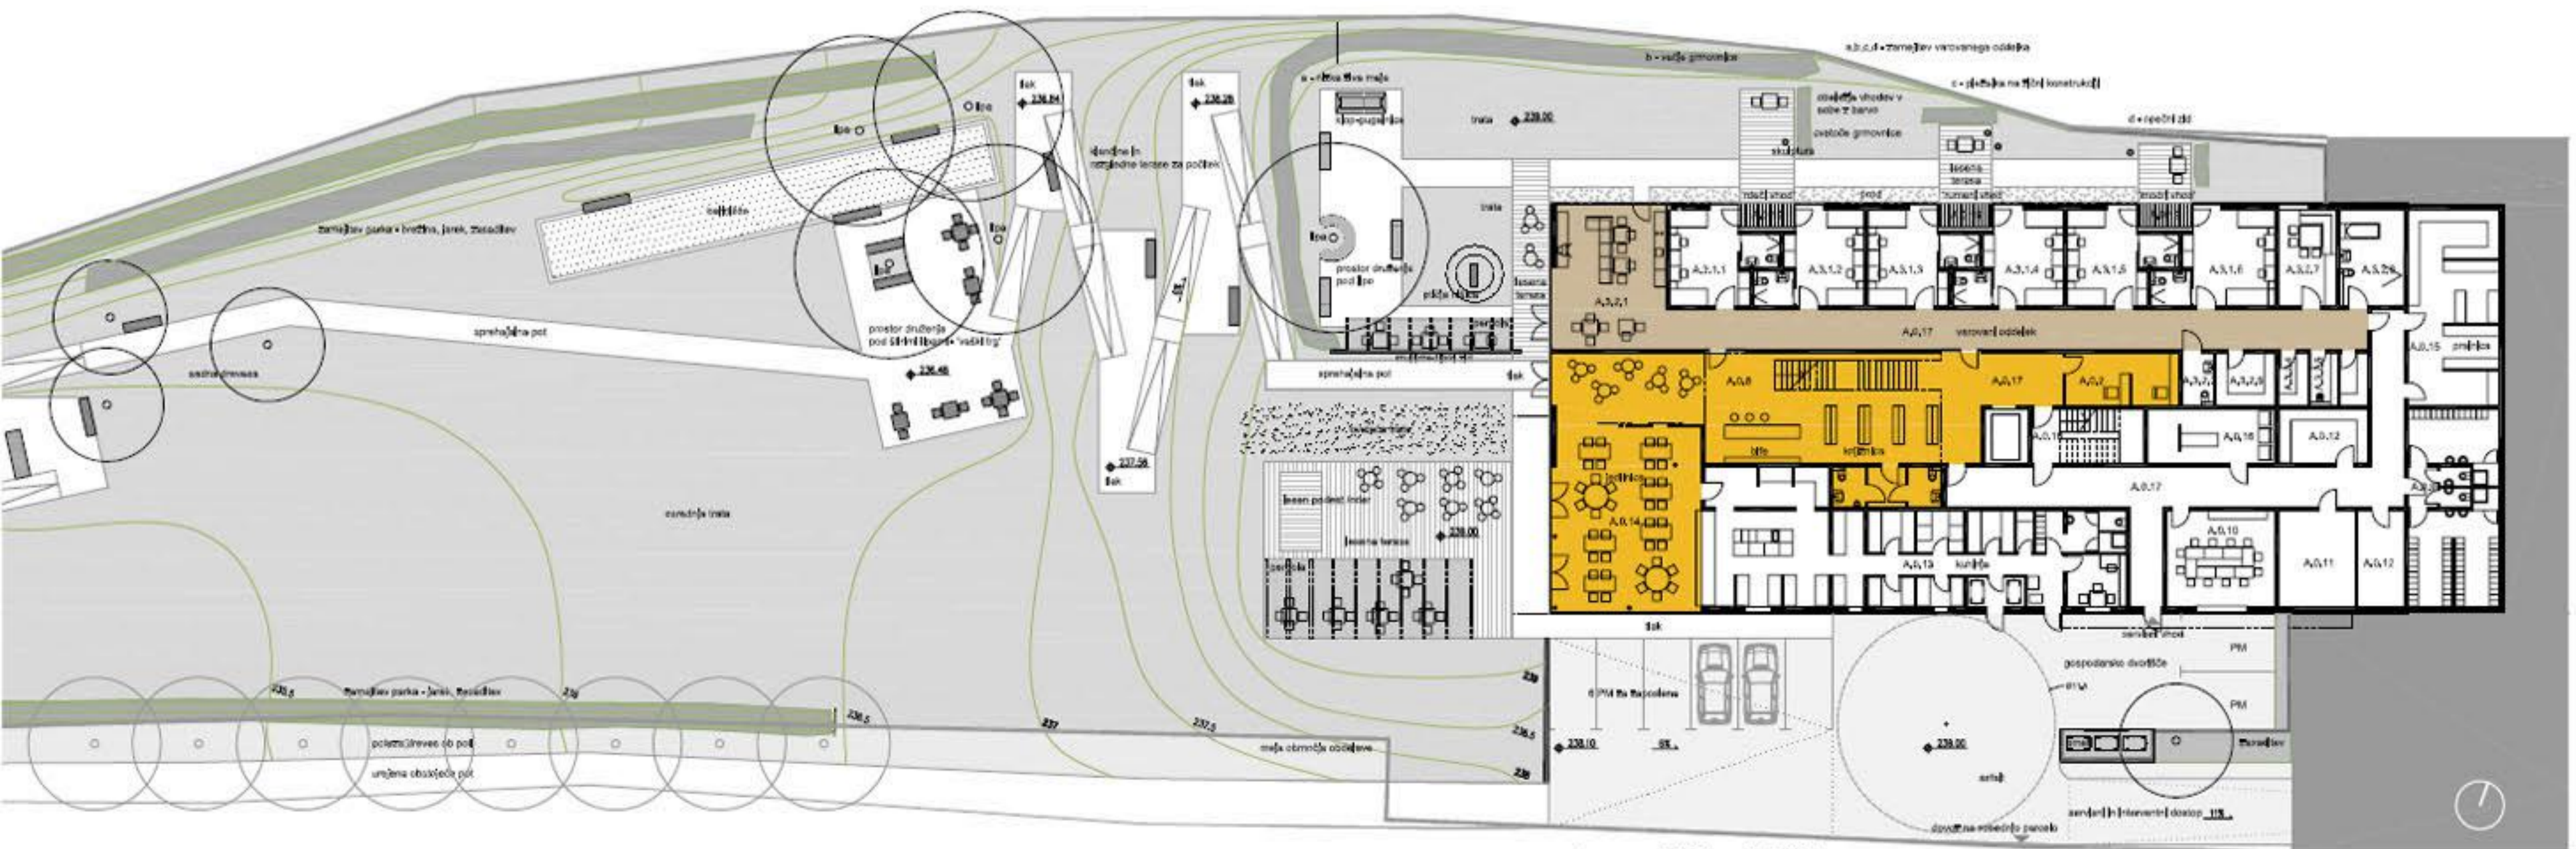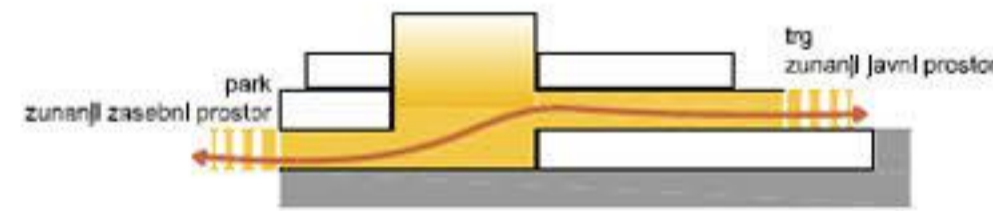

vrtno prtiličje 1:200

