



\_ zahodna fasada




\_ južna fasada

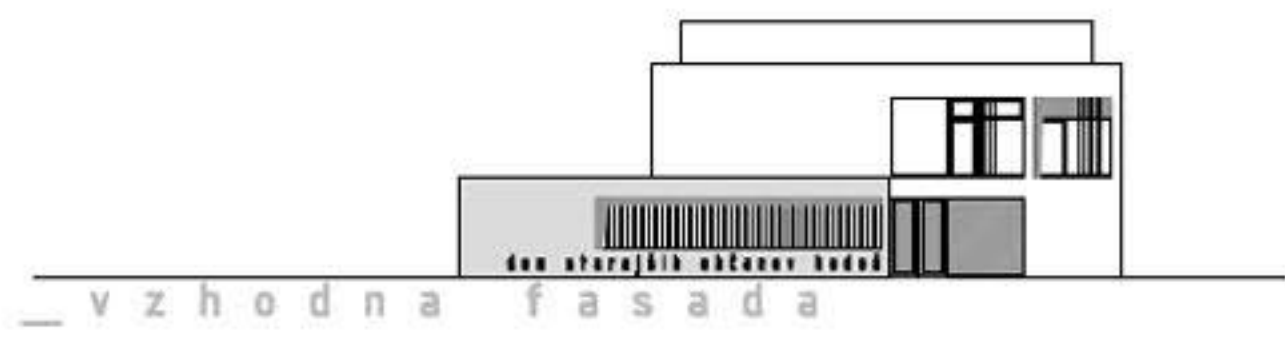


\_ vzhodna fasada

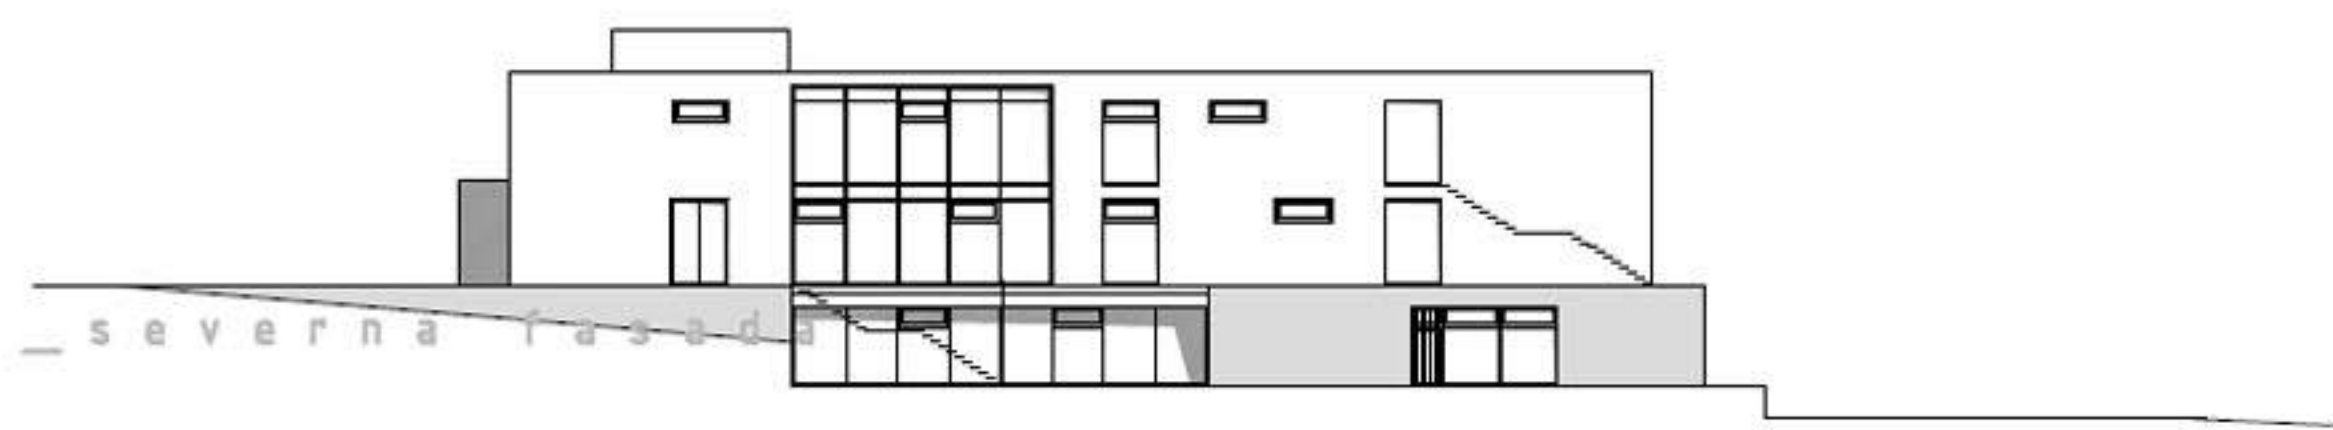


\_ severna fasada

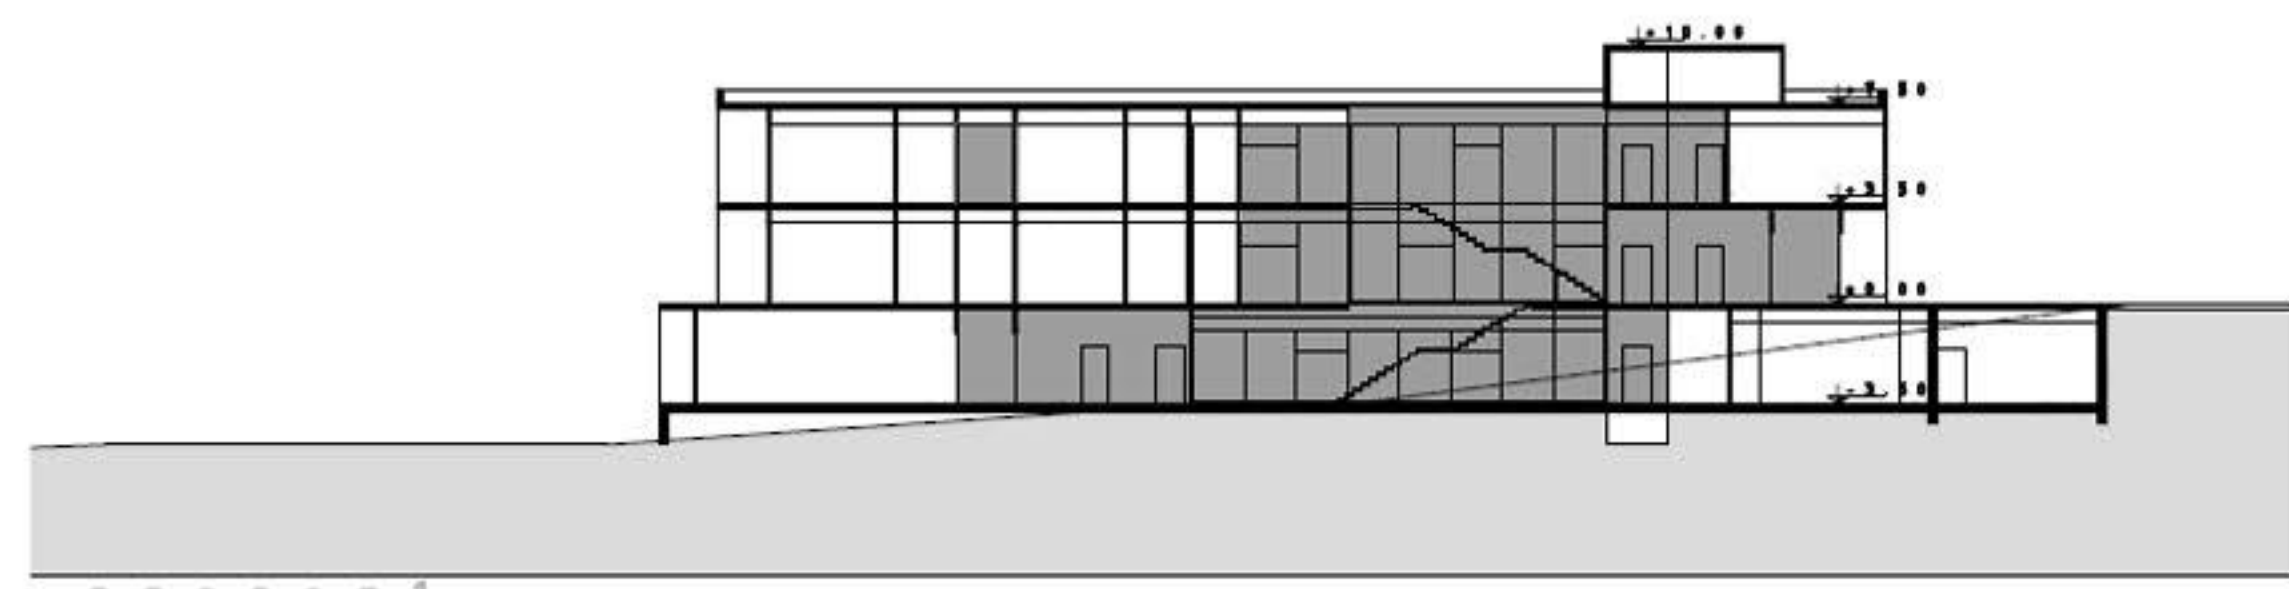

\_ prerez 1

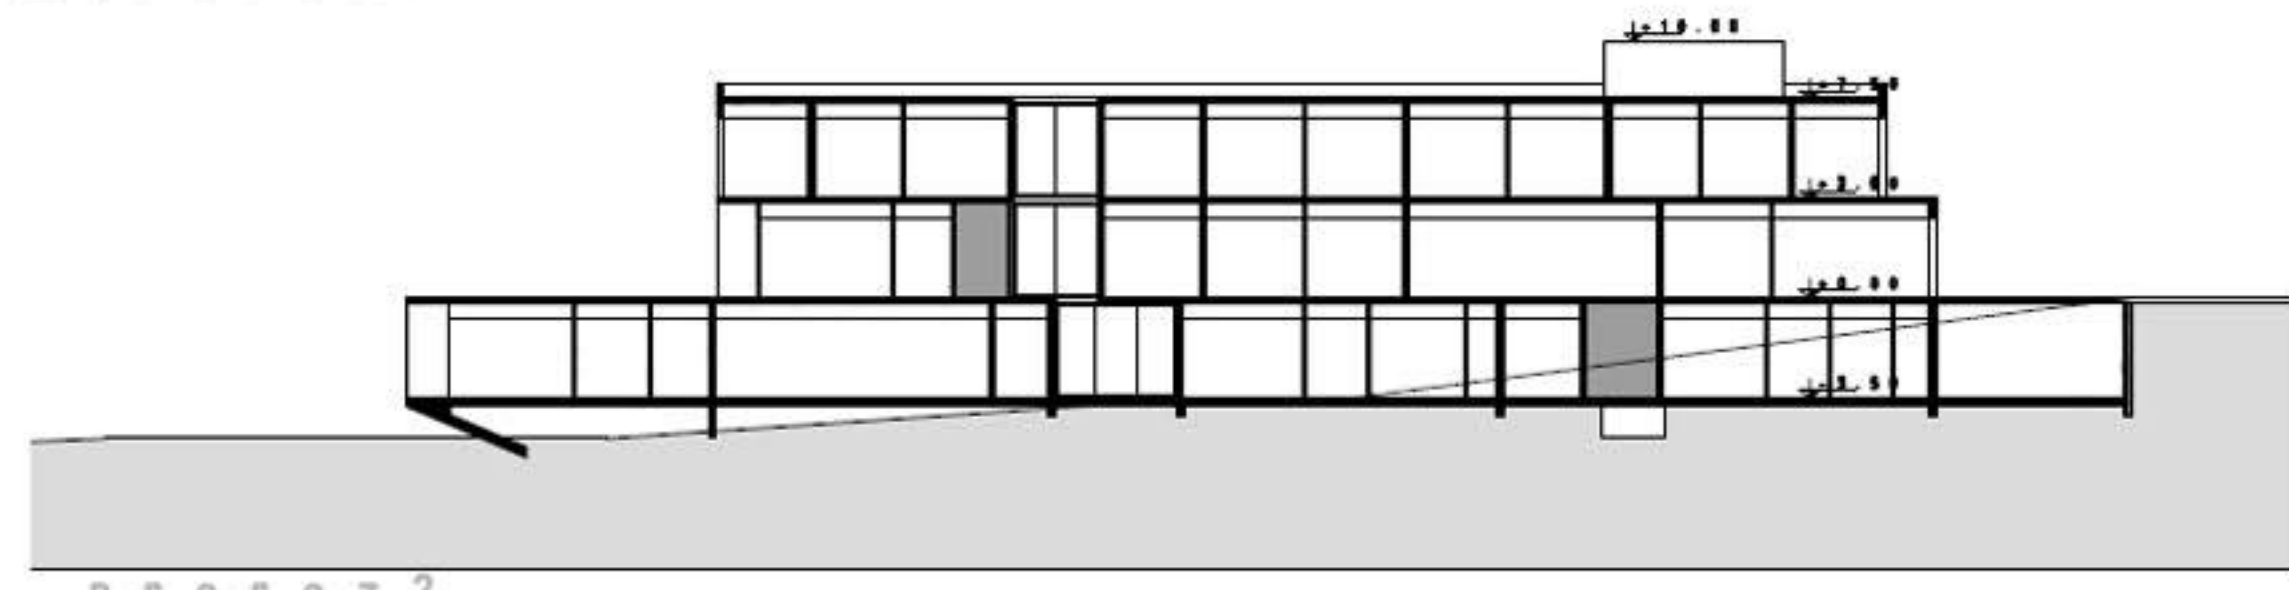

\_ prerez 2

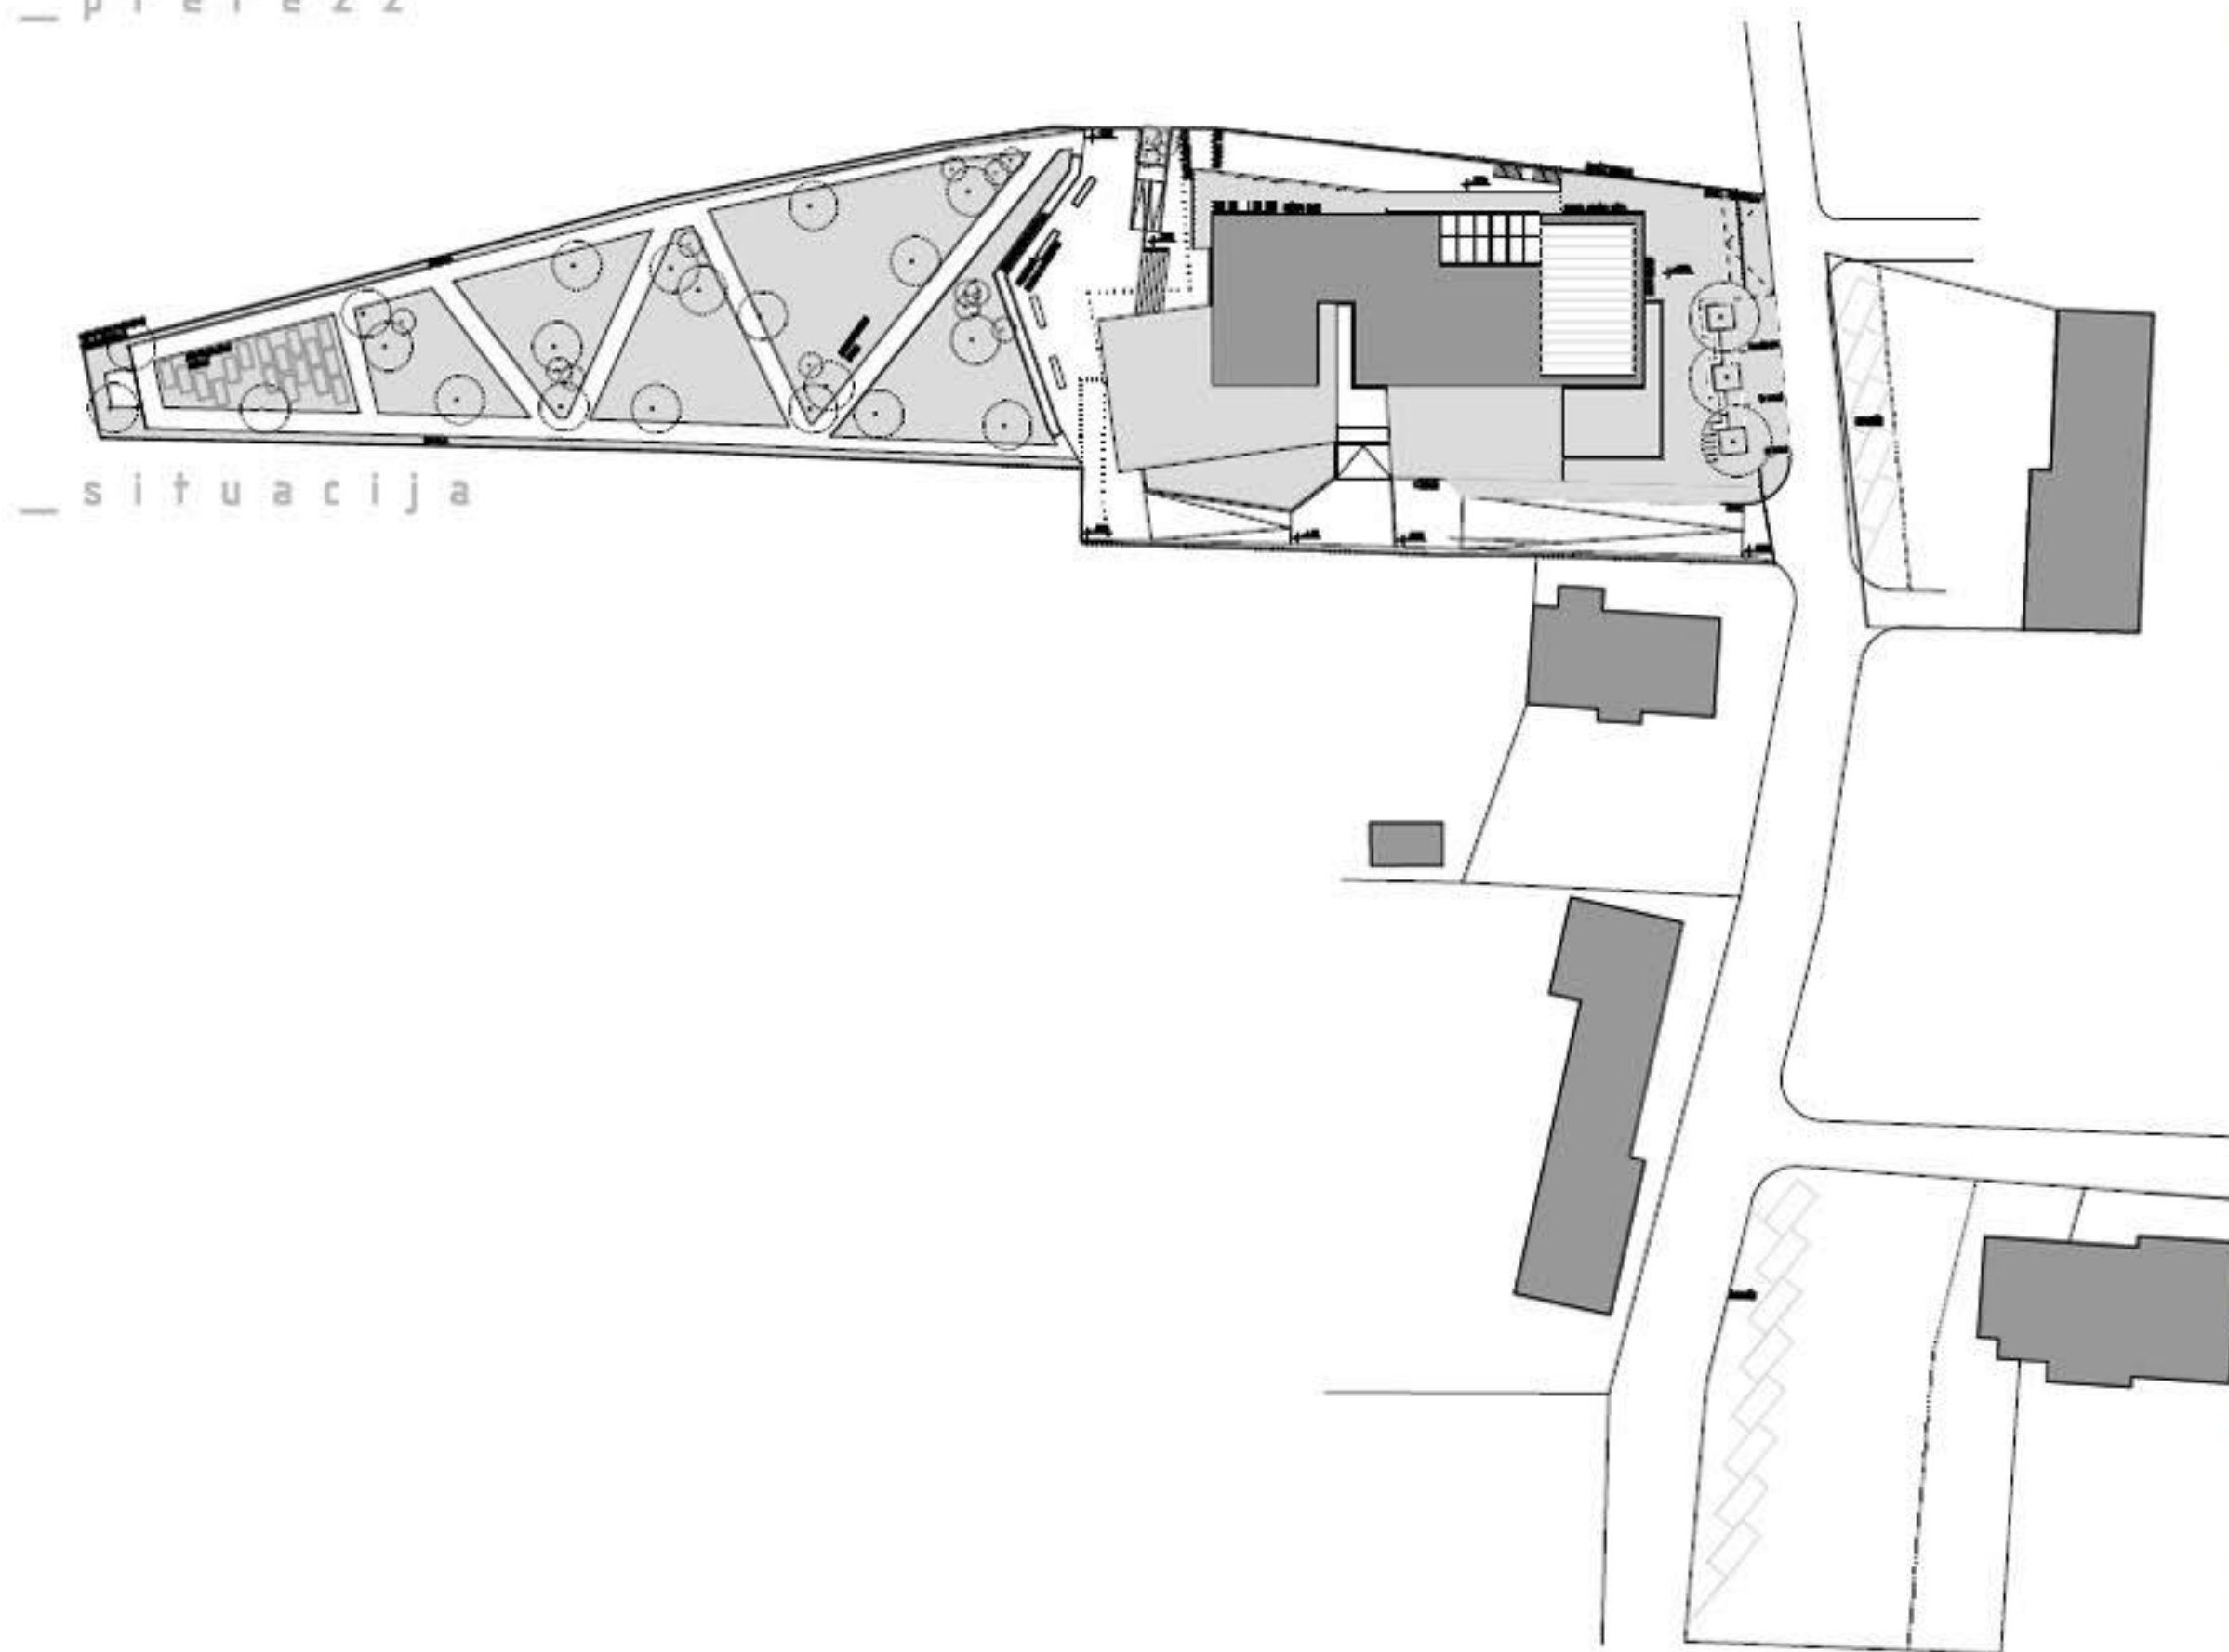

\_ situacija

\_ NATEČAJ - urbanistično arhitektonska rešitev

