



JUŽNA FASADA M_1200

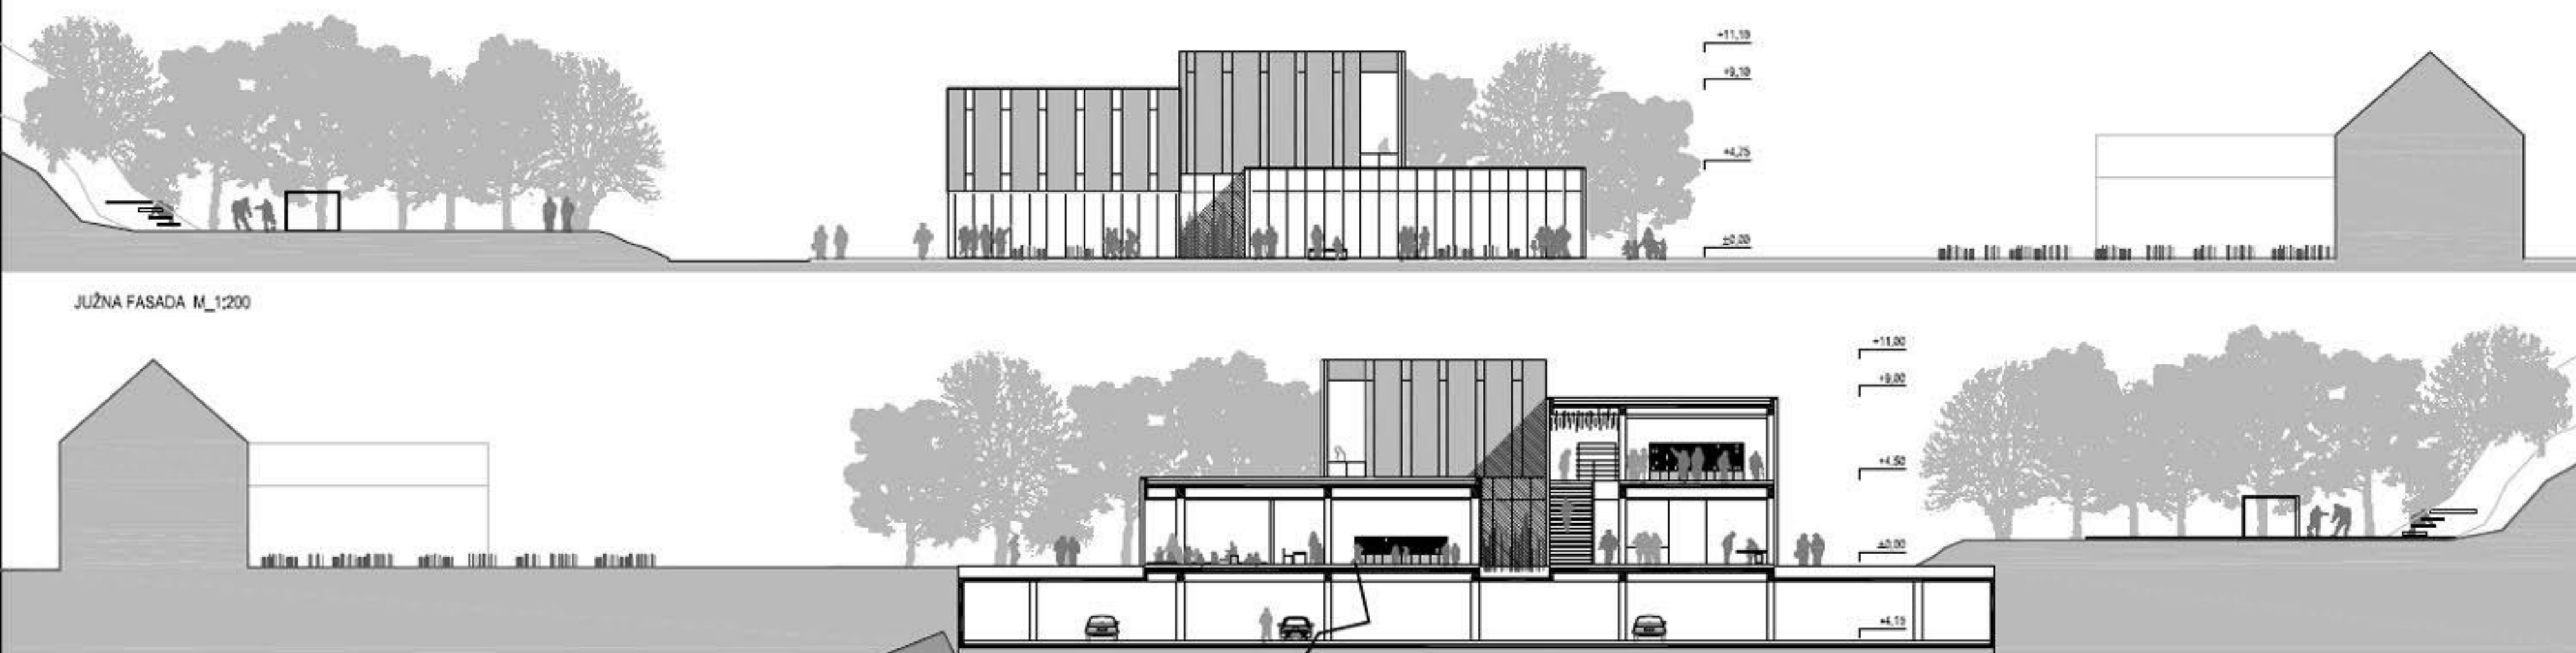

PREČNI PREREZ SKOZI SVETLOBNIK M_1200



TLOSTREHA M_1200

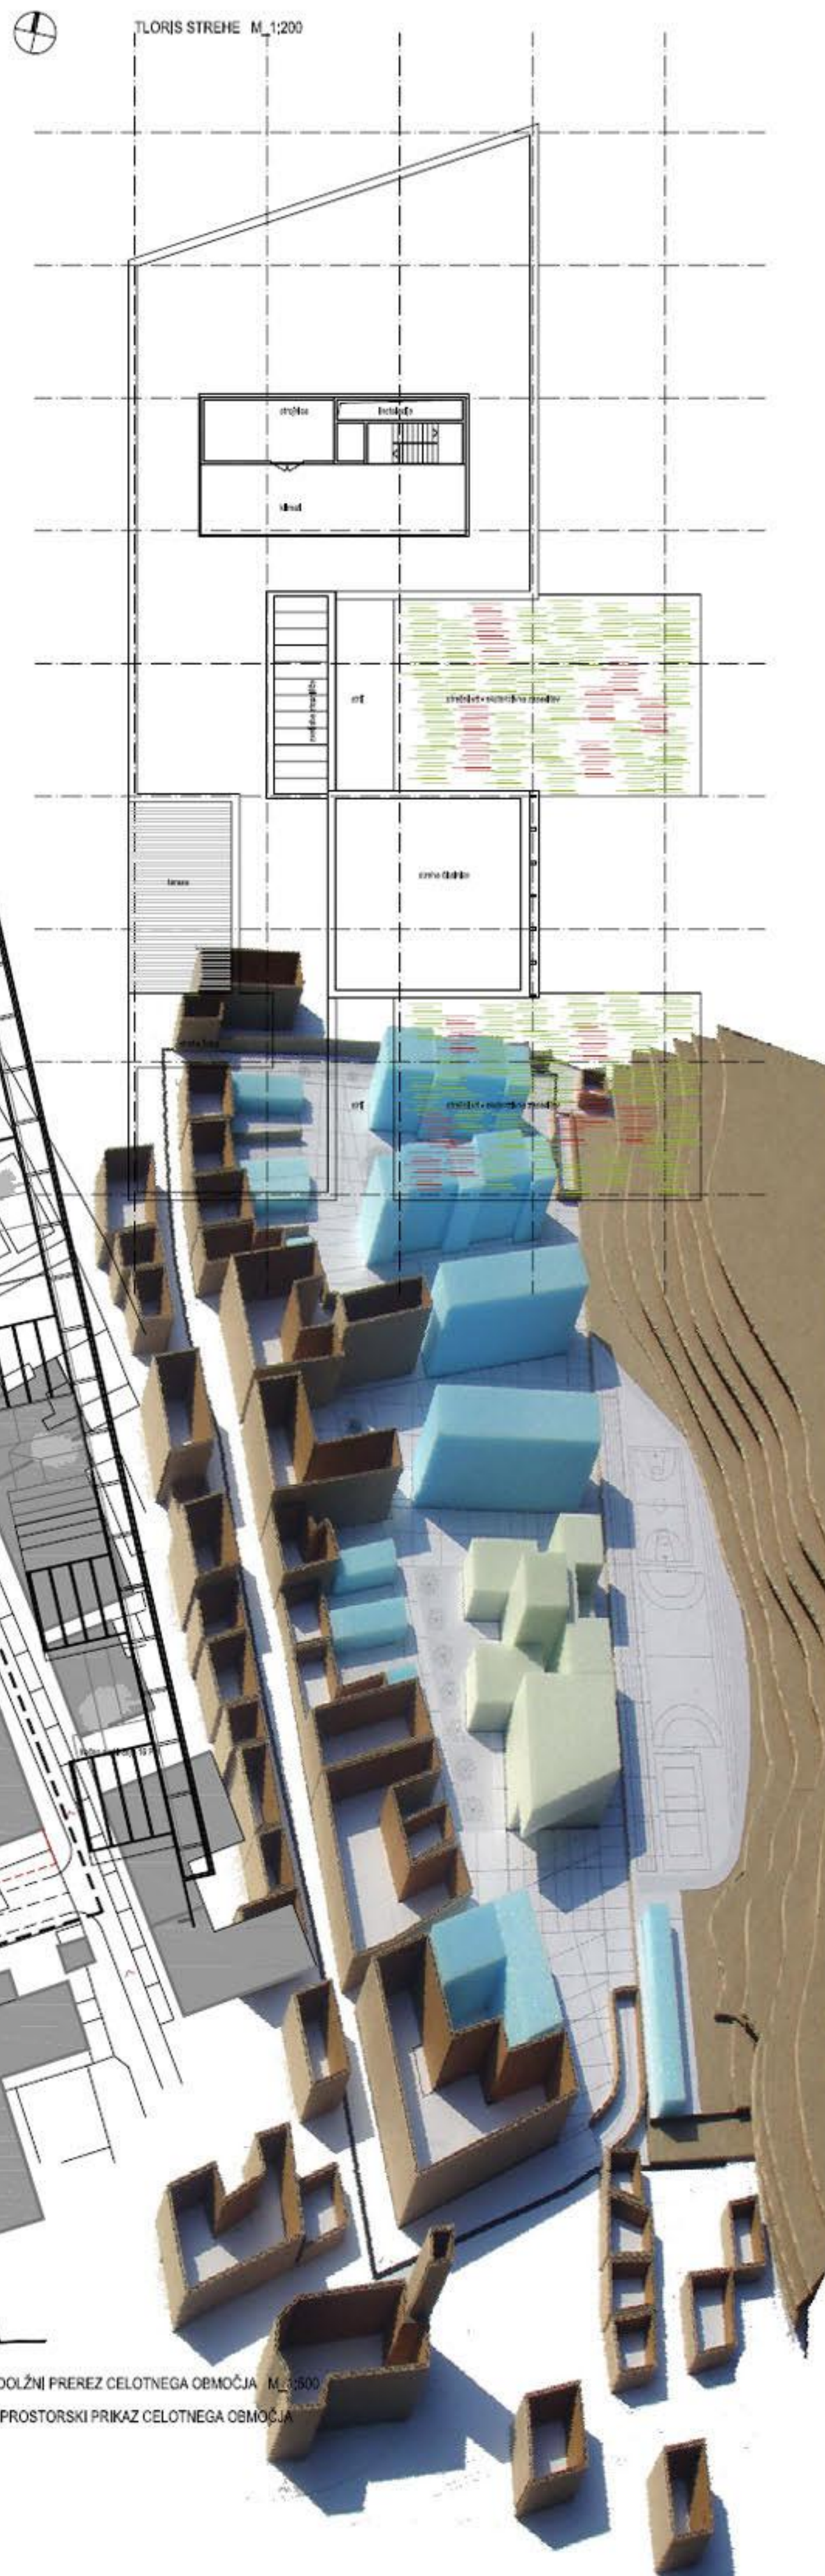


UREDITVENA SITUACIJA M_1:500


HEMA POTI KNJIGE M_1:500

PREČNI PREREZ CELOTNEGA OBMOČJA M_1:500

VZDOLŽNI PREREZ CELOTNEGA OBMOČJA M_1:500

3D PROSTORSKI PRIKAZ CELOTNEGA OBMOČJA

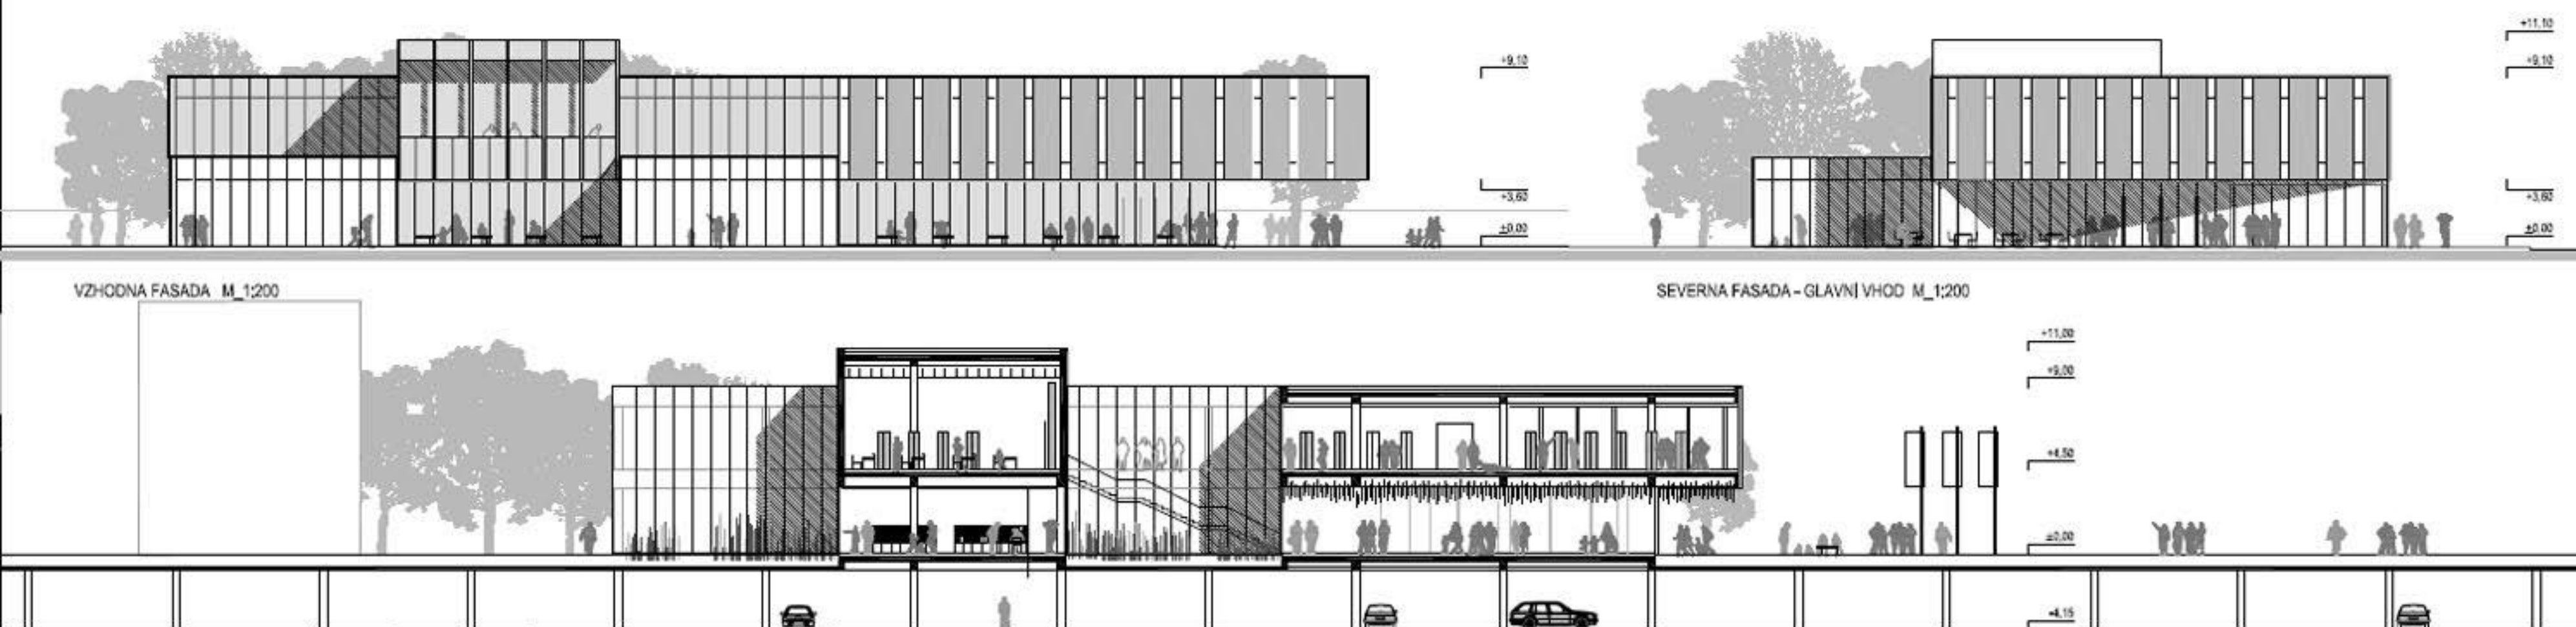

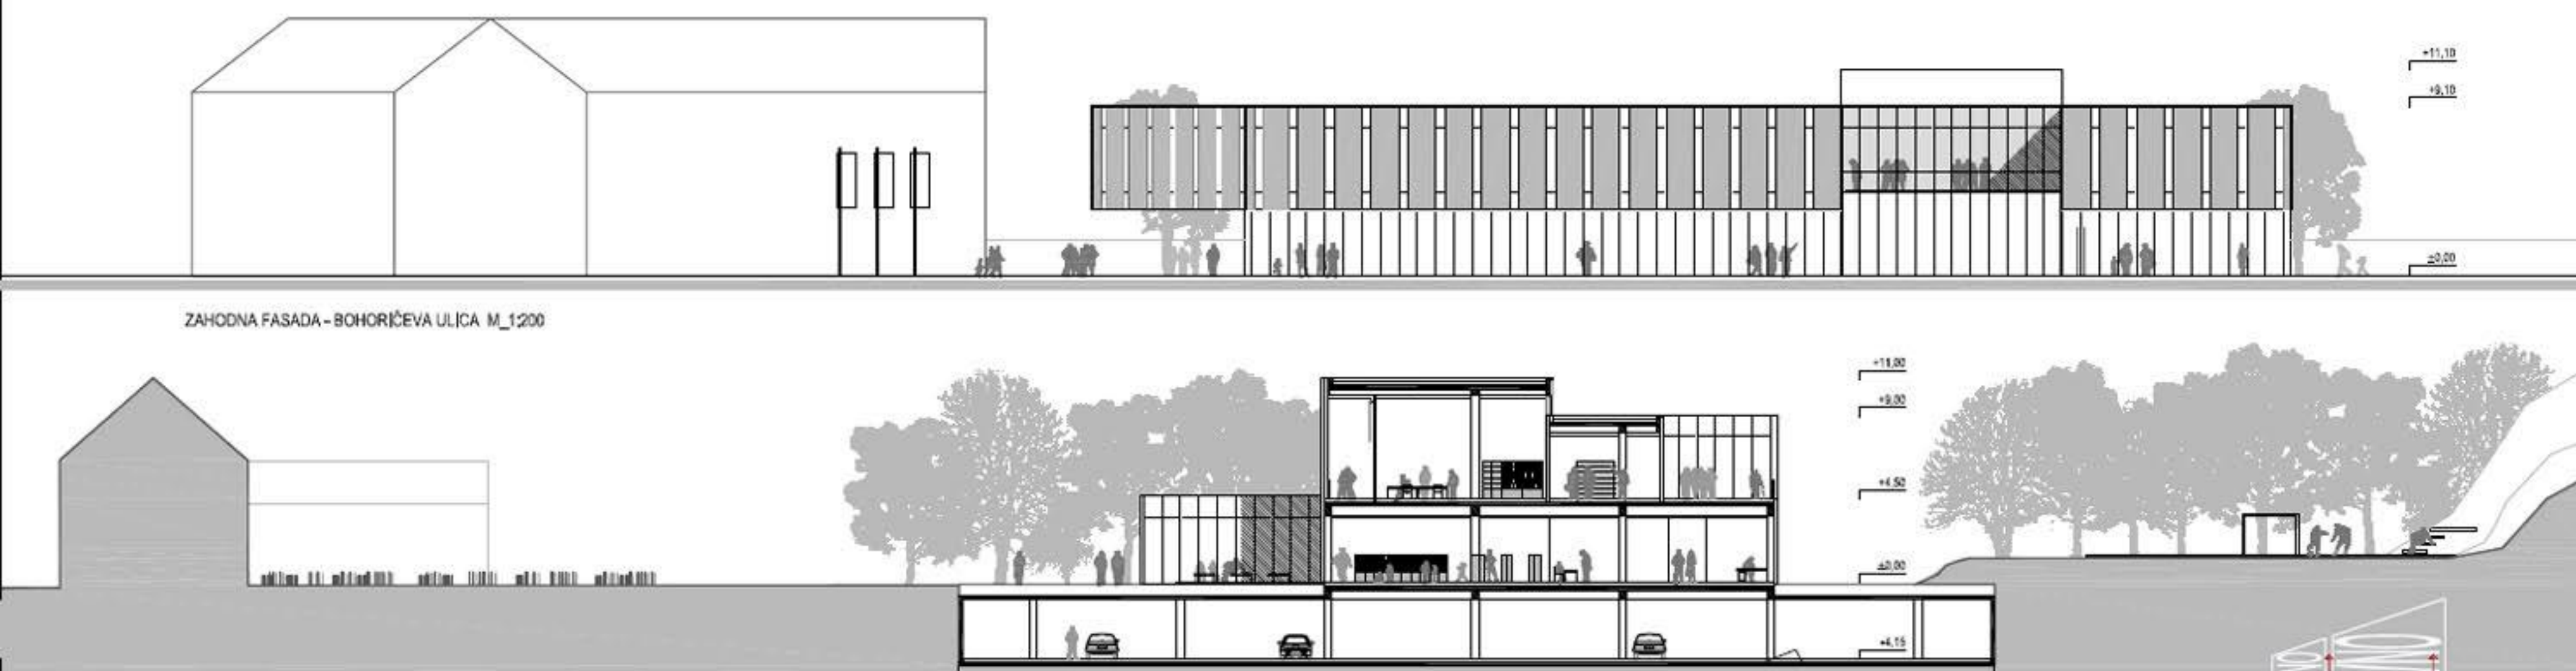

ZAHODNA FASADA - BOHORIČEVA ULICA M_1:200


PREČNI PREREZ SKOZI ČITALNICO M_1:200

PROGRAMSKA ŠHEMA M_1:500

KLET

ŠHEMA POTI UPORABNIKA M_1:500

PROMETNA SITUACIJA M_1:500

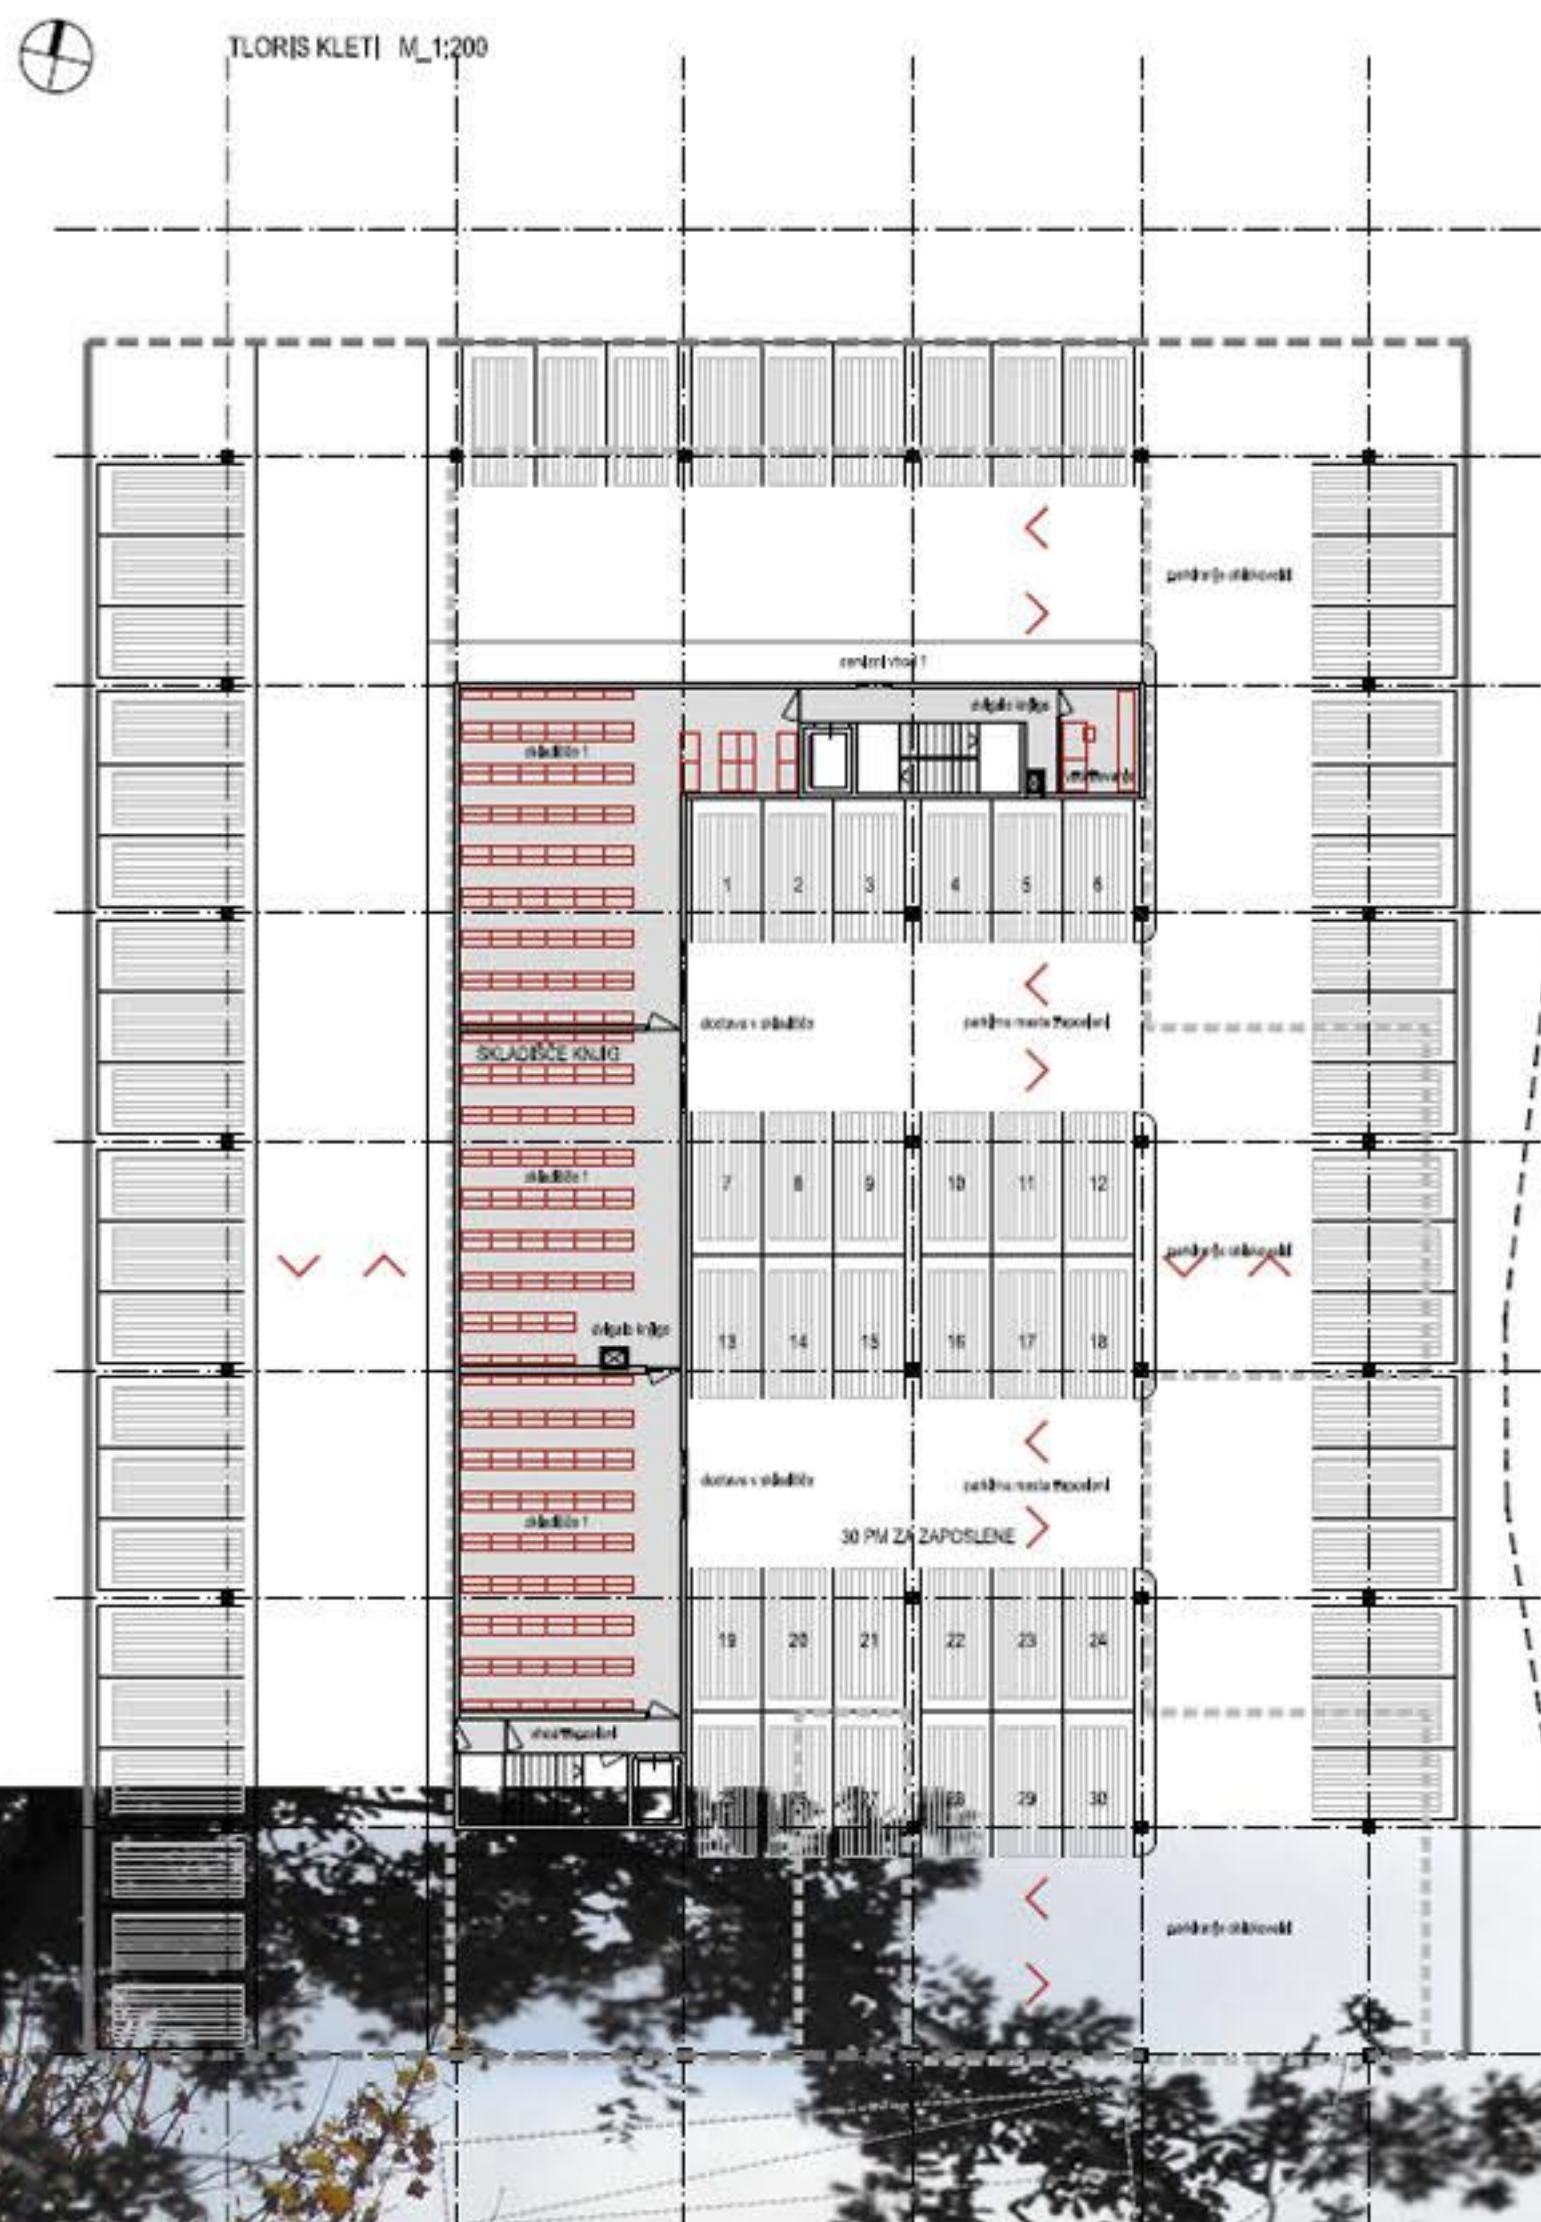

TLOVIS KLET M_1:200

SKLADIŠČE
6 PARKIRNO MESTO
6 PARKIRNO MESTO
6 PARKIRNO MESTO
6 PARKIRNO MESTO

delovni prostor
skladnja gradiva
prostor za shranjevanje
10.00 m²

delovni prostor
skladnja gradiva
prostor za shranjevanje
10.00 m²

možni samostojni vvoz v garažo knjižnice
do izgradnje celotne ureditve

