


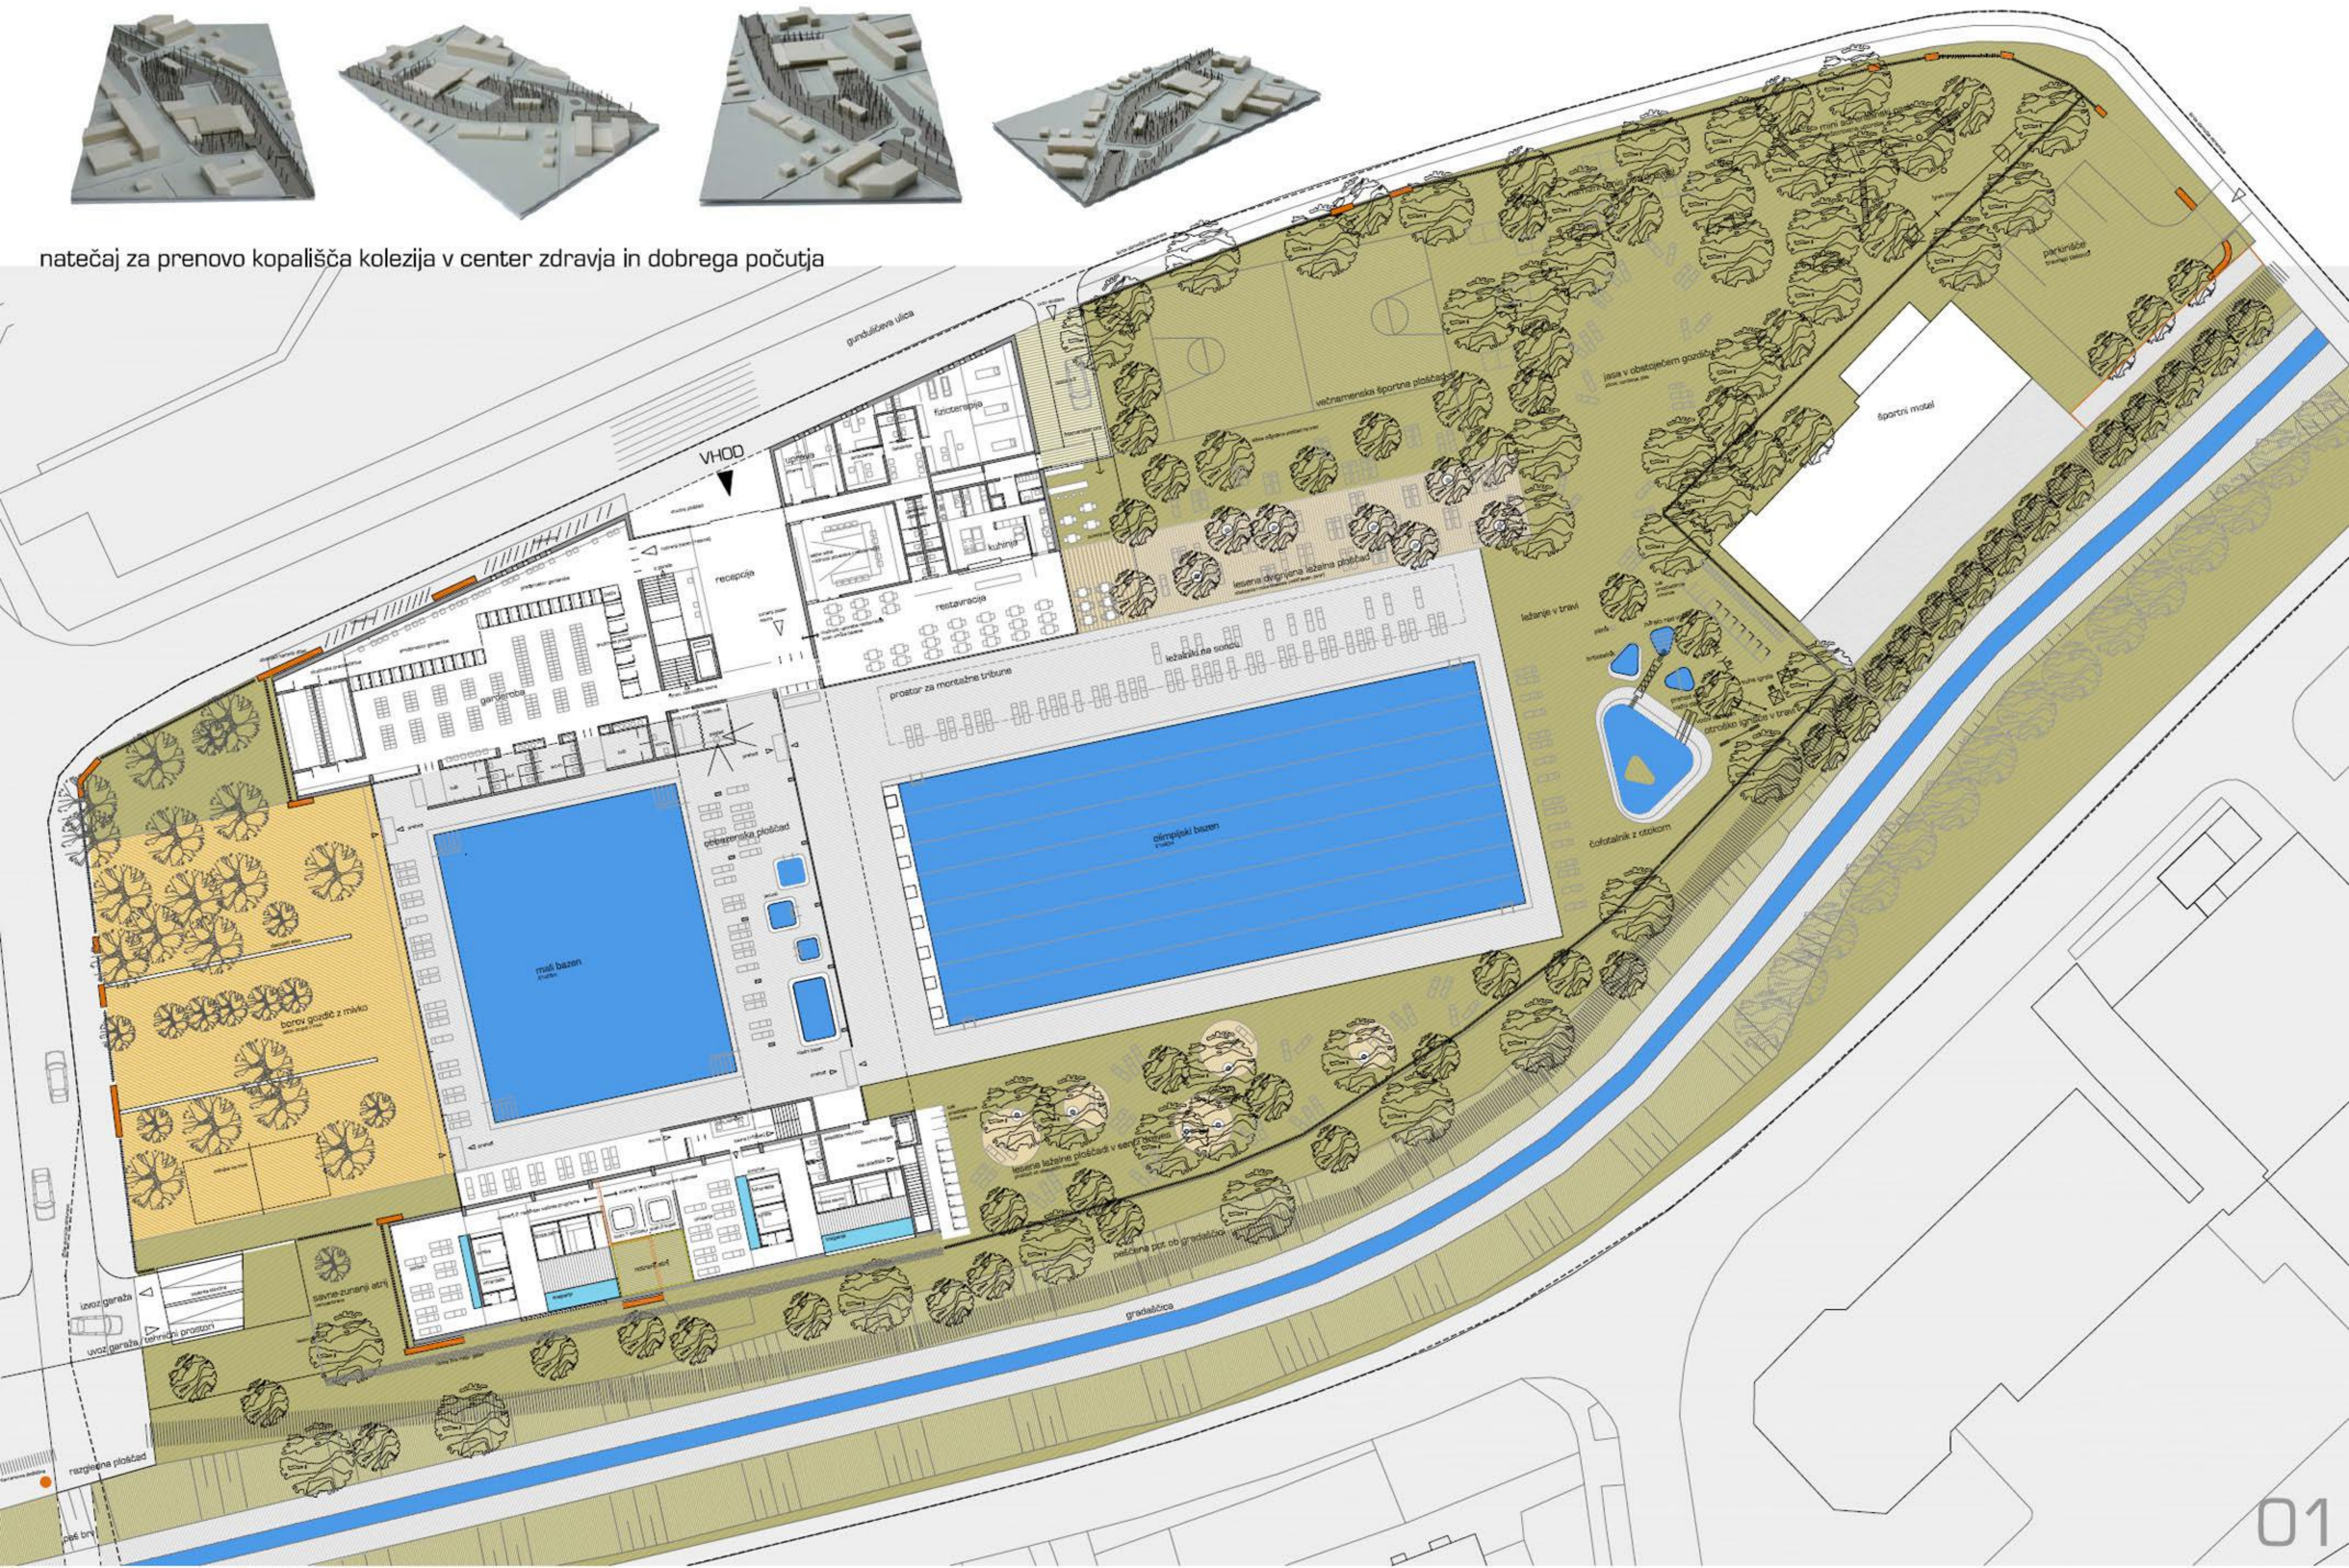
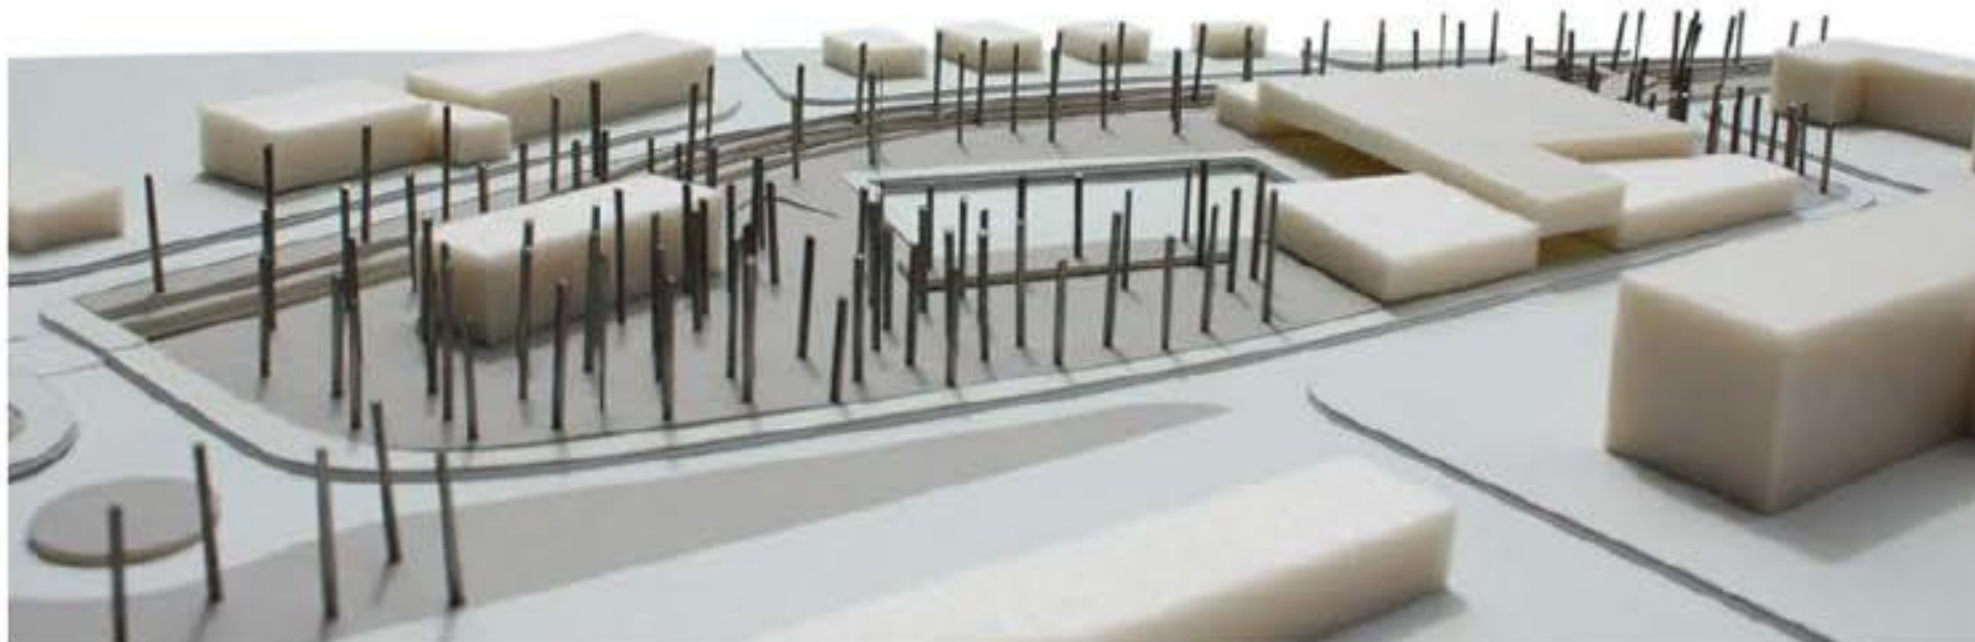
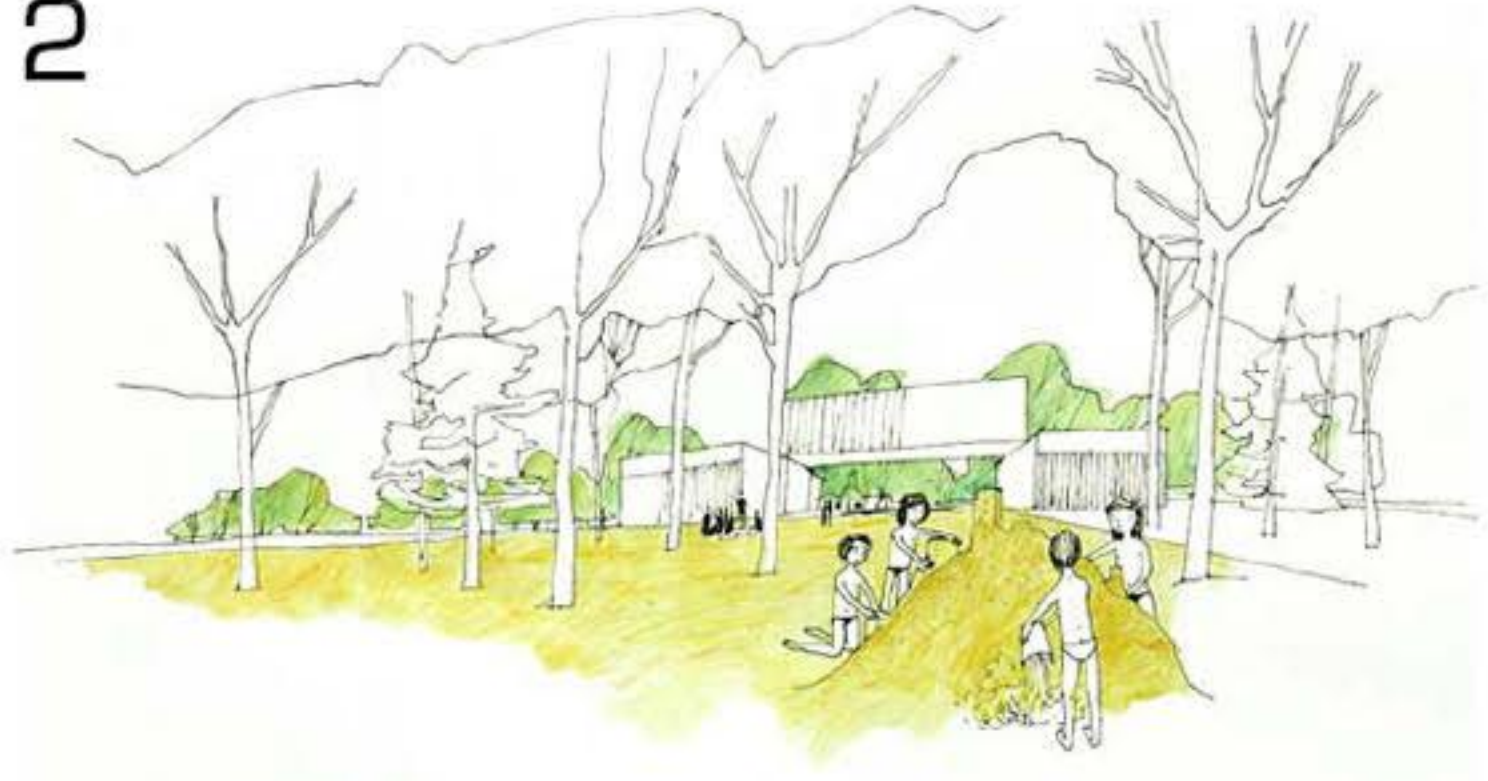
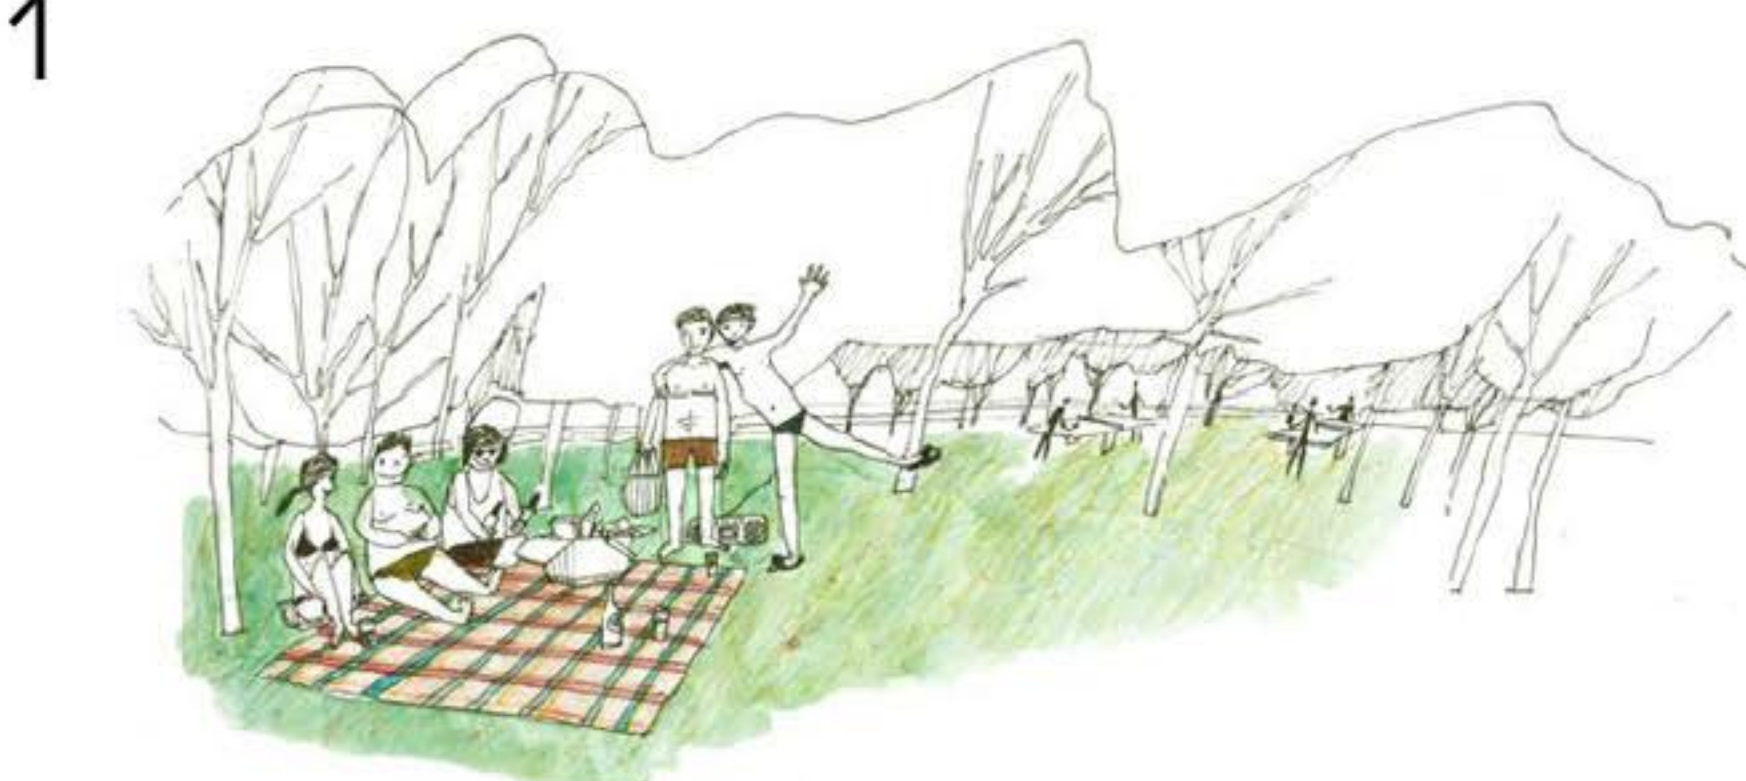
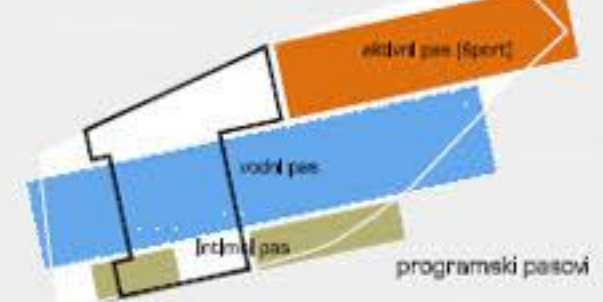
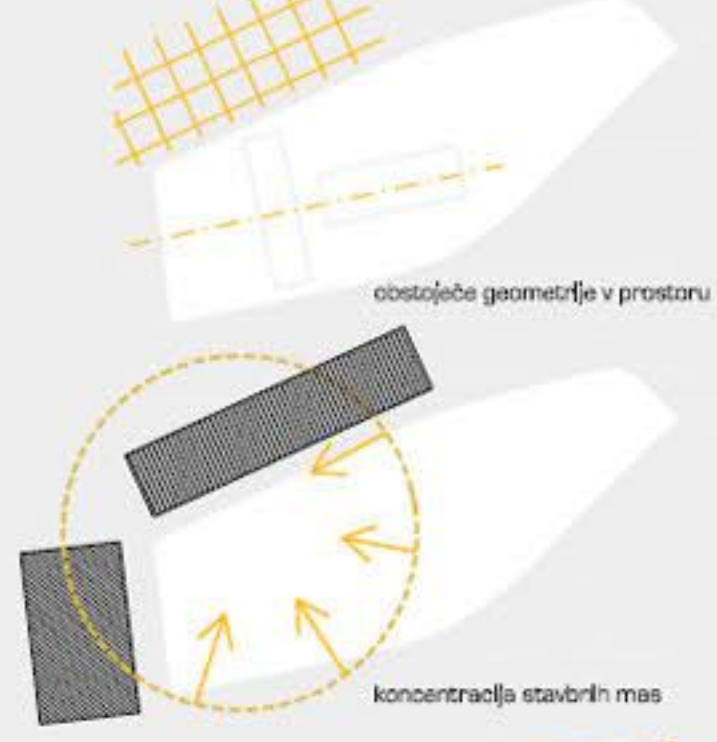


natečaj za prenovo kopališča kolezija v center zdravja in dobrega počutja

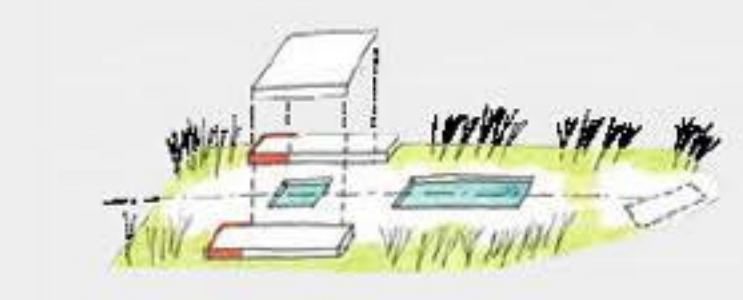



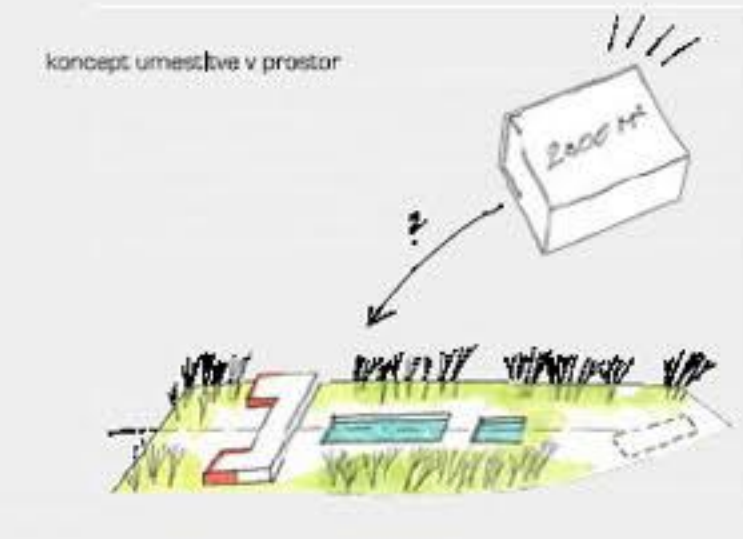


natečaj za prenovo kopališča kolezija v center zdravja in dobrega počutja

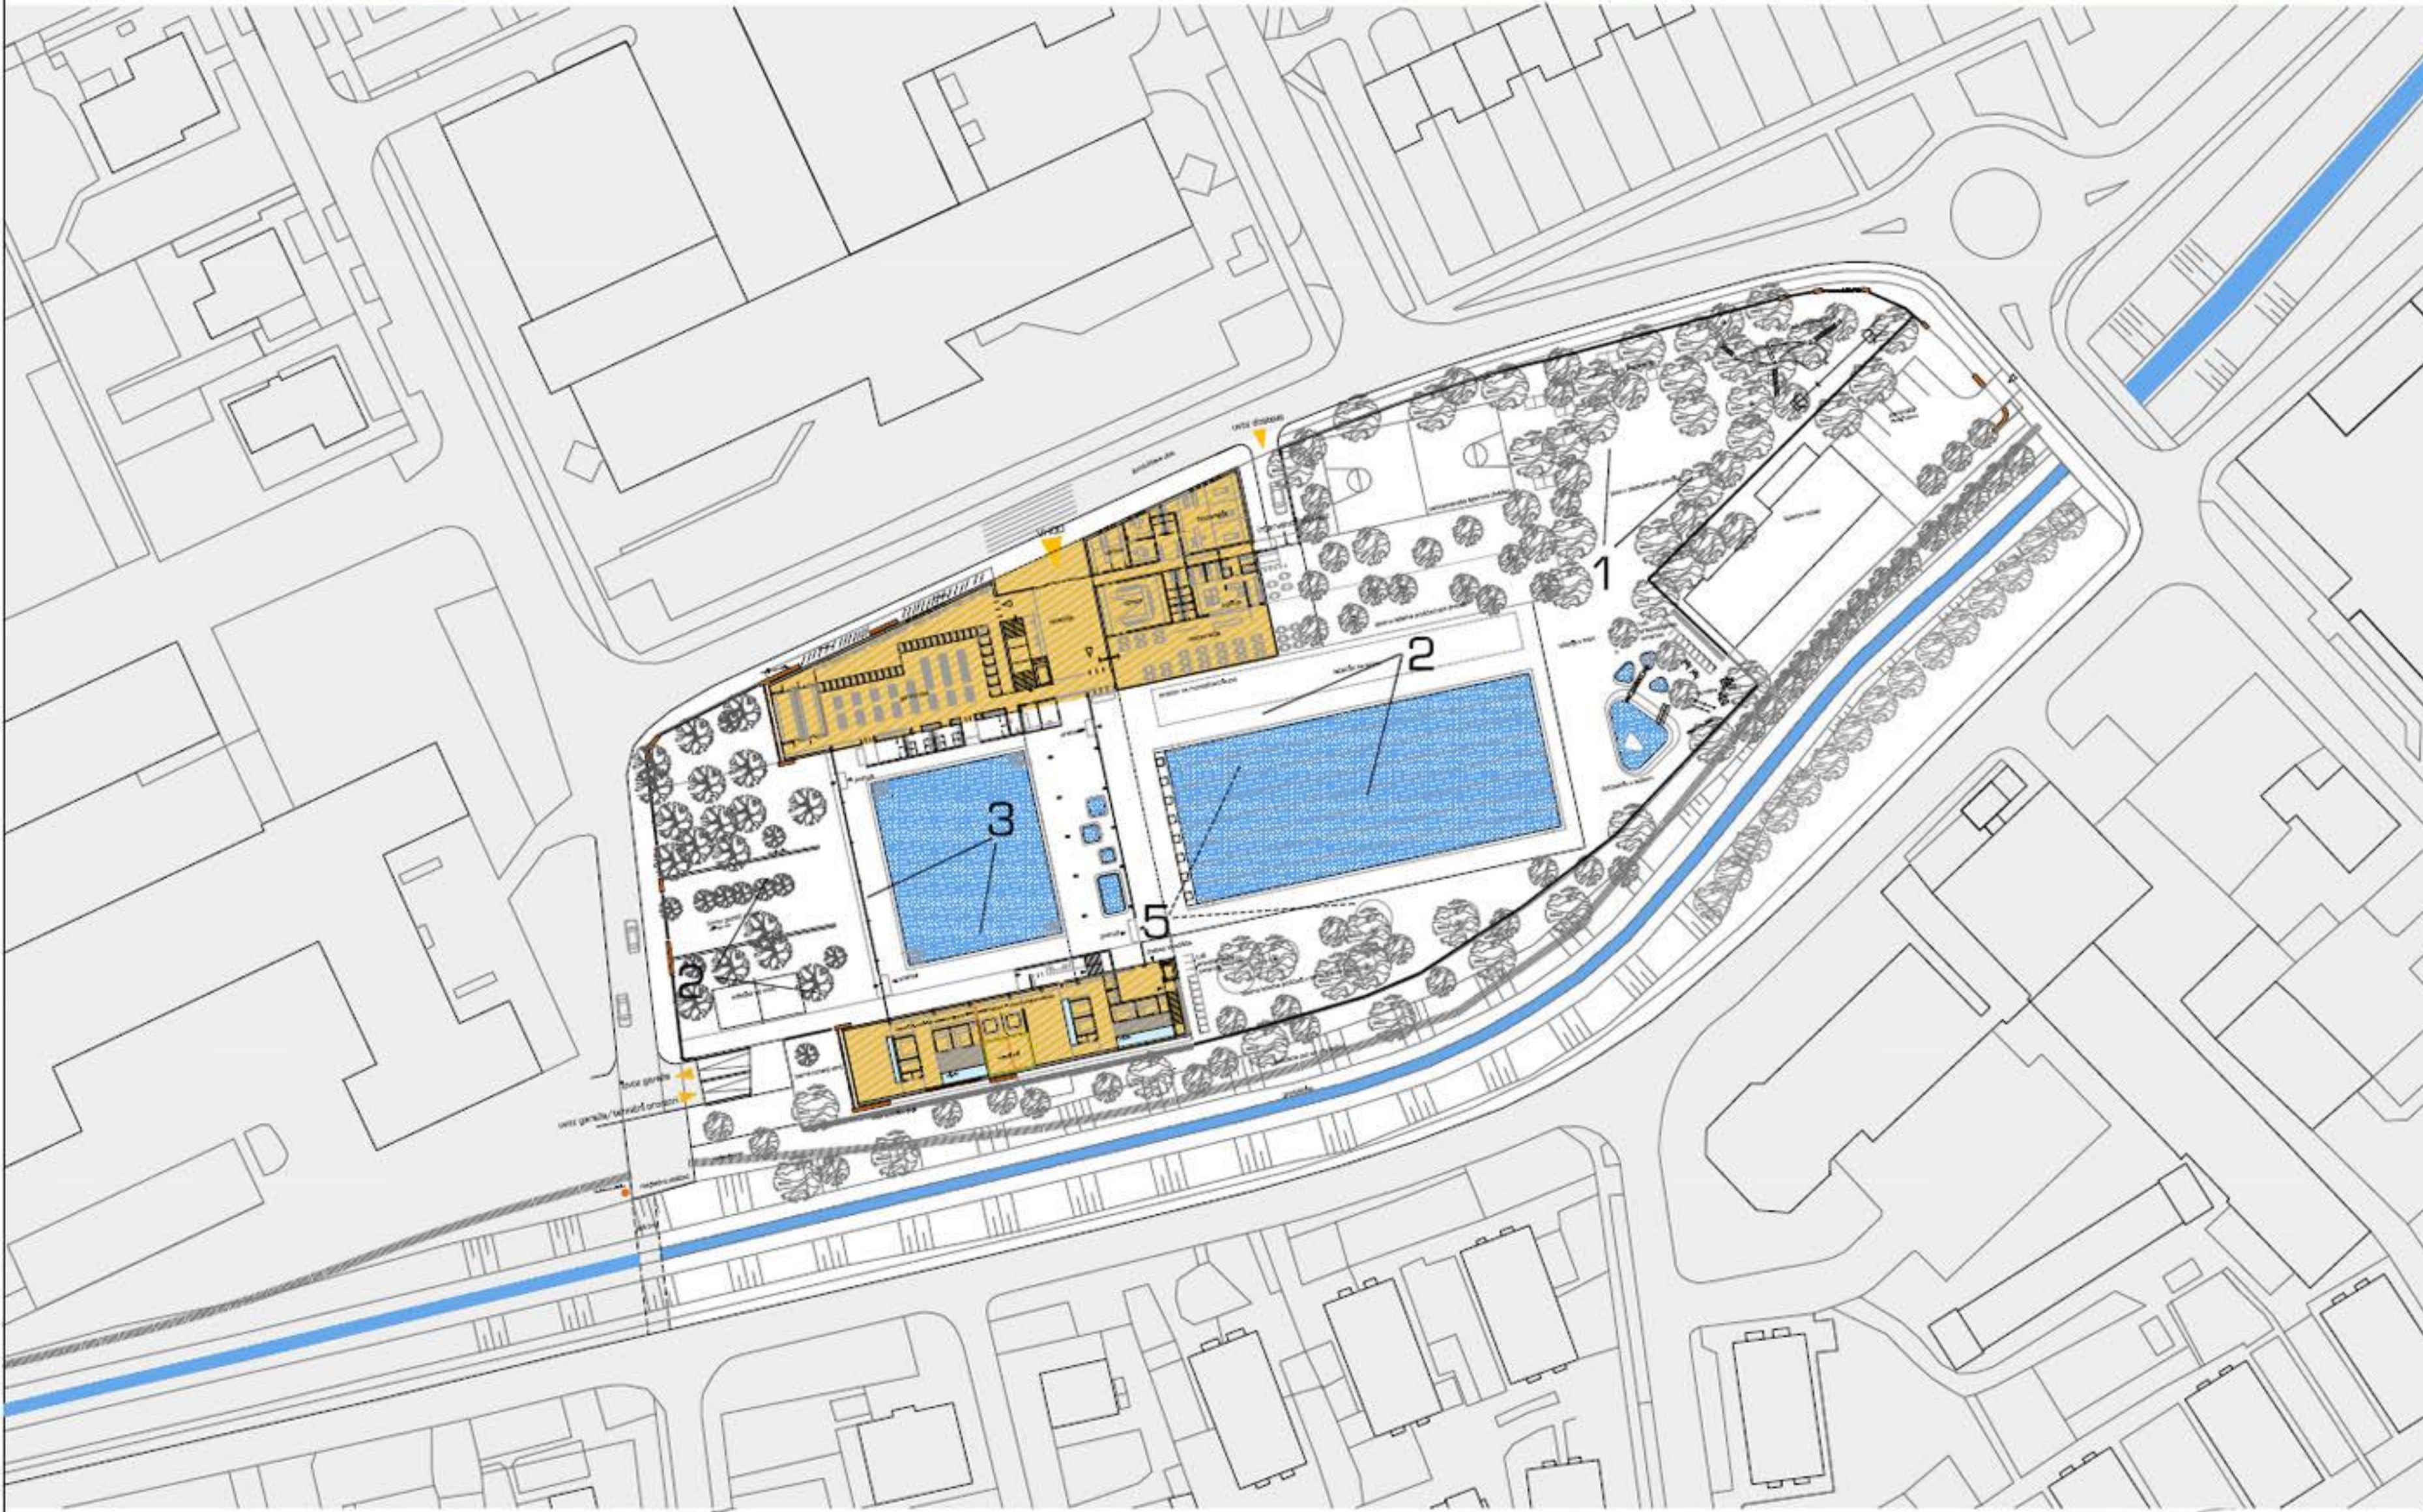




obstoječi varovani elementi

ohranjanje obstoječih varovanih elementov

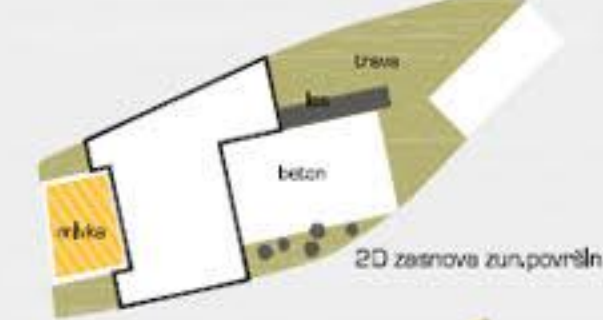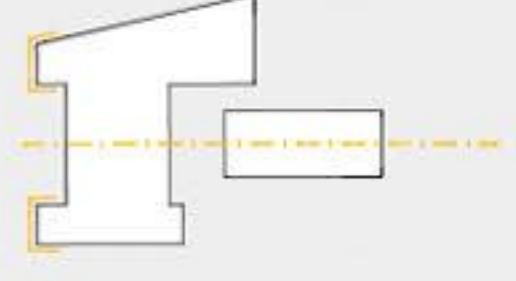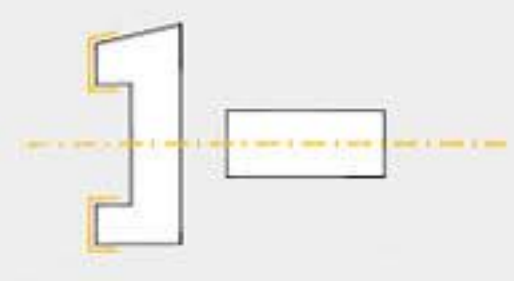


princip oblikovanja volumnov



zasnova objekta: povezava zelenga in grajenega

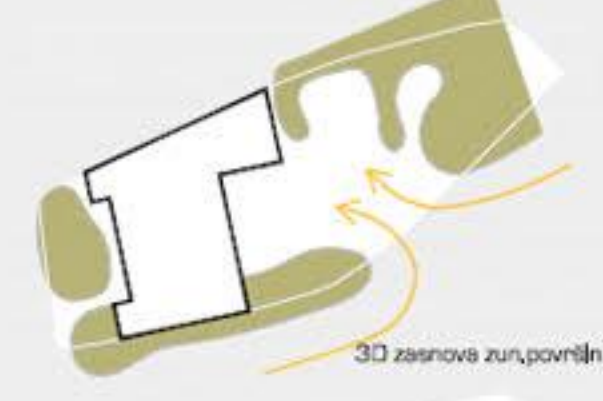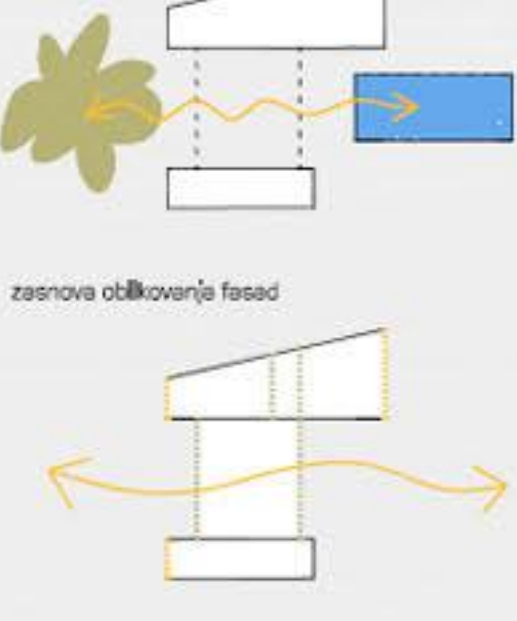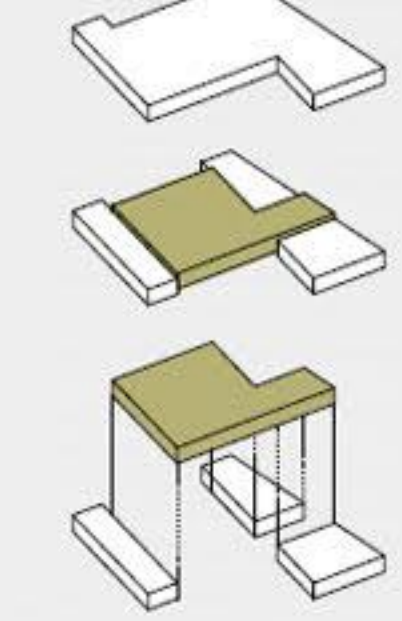


zasnova oblikovanja fasad

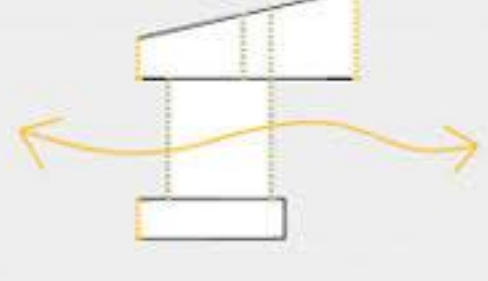


programska zasnova zun.površin

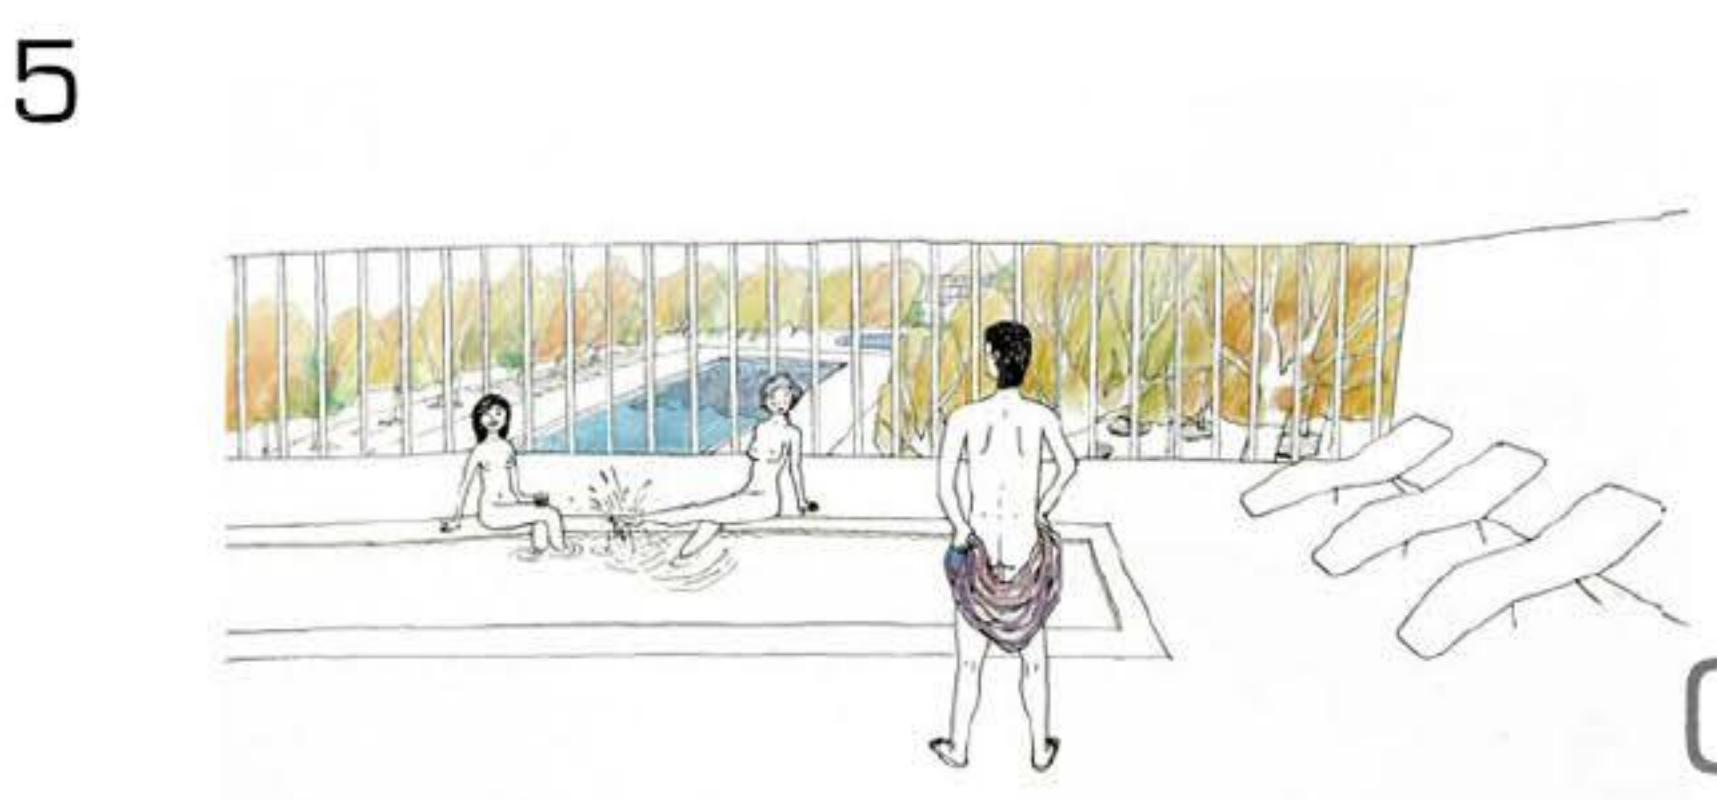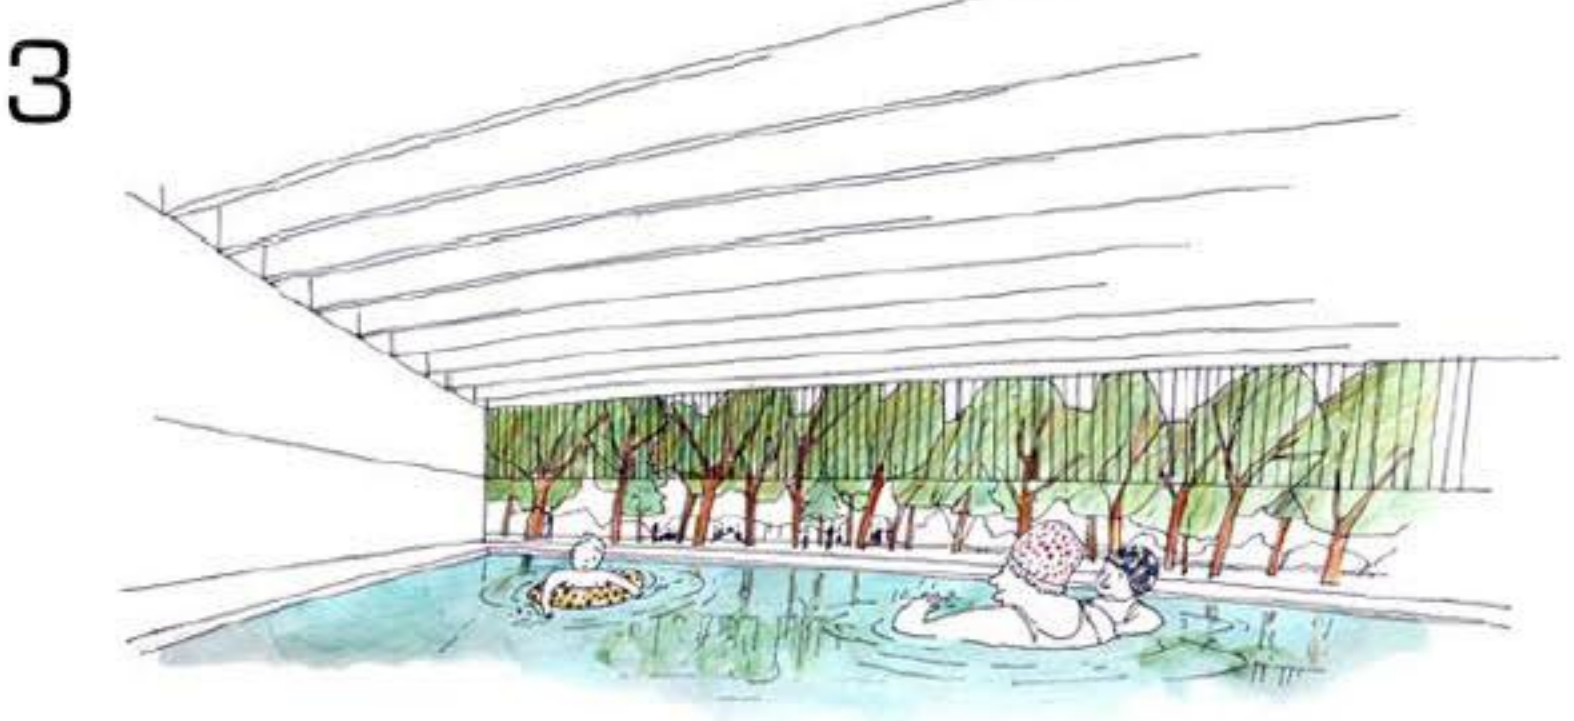


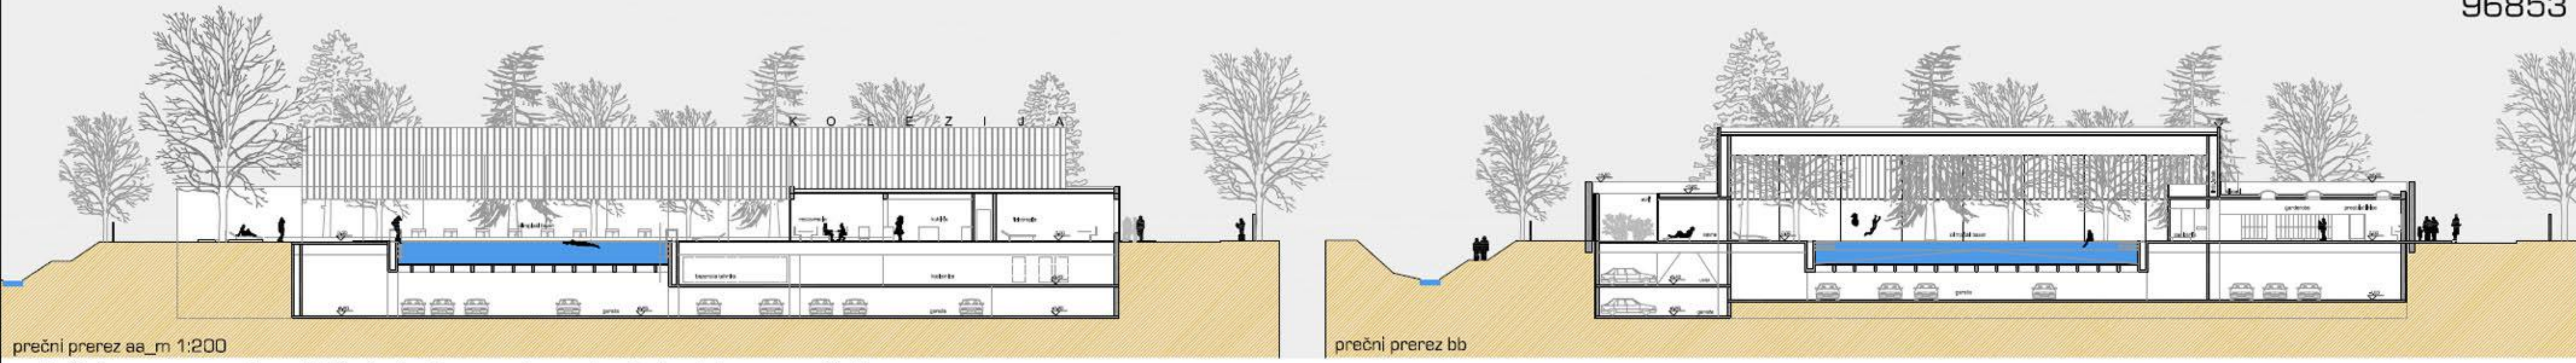


natečaj za prenovo kopališča ikolezija v center zdravlja in dobrega počutja

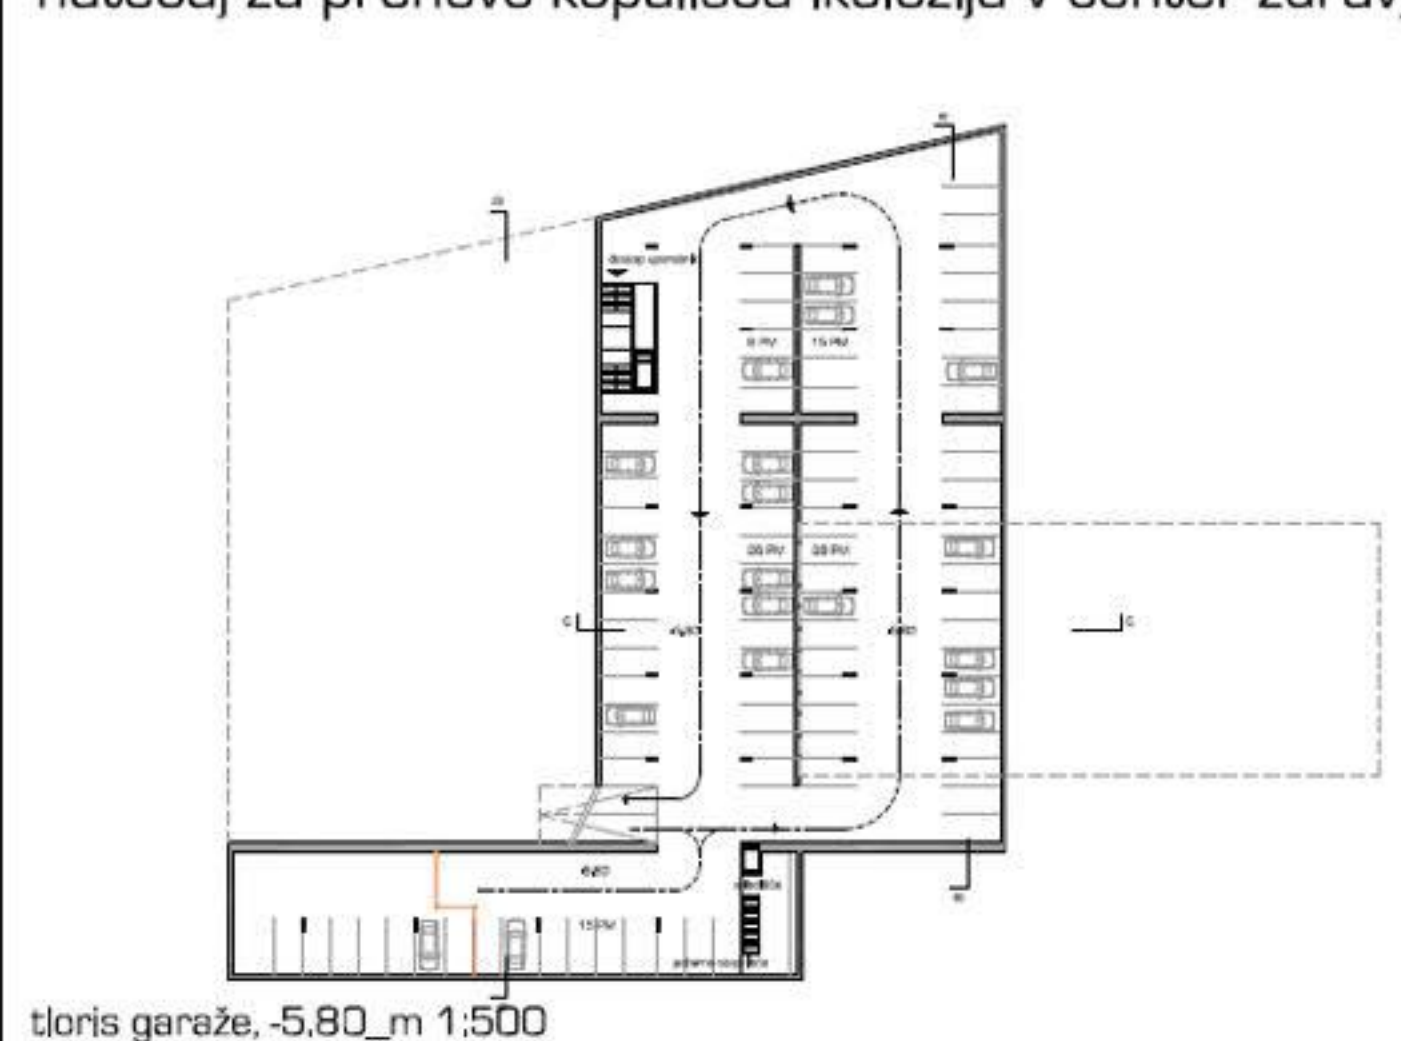


tloris garaže, -5.80_m 1:500

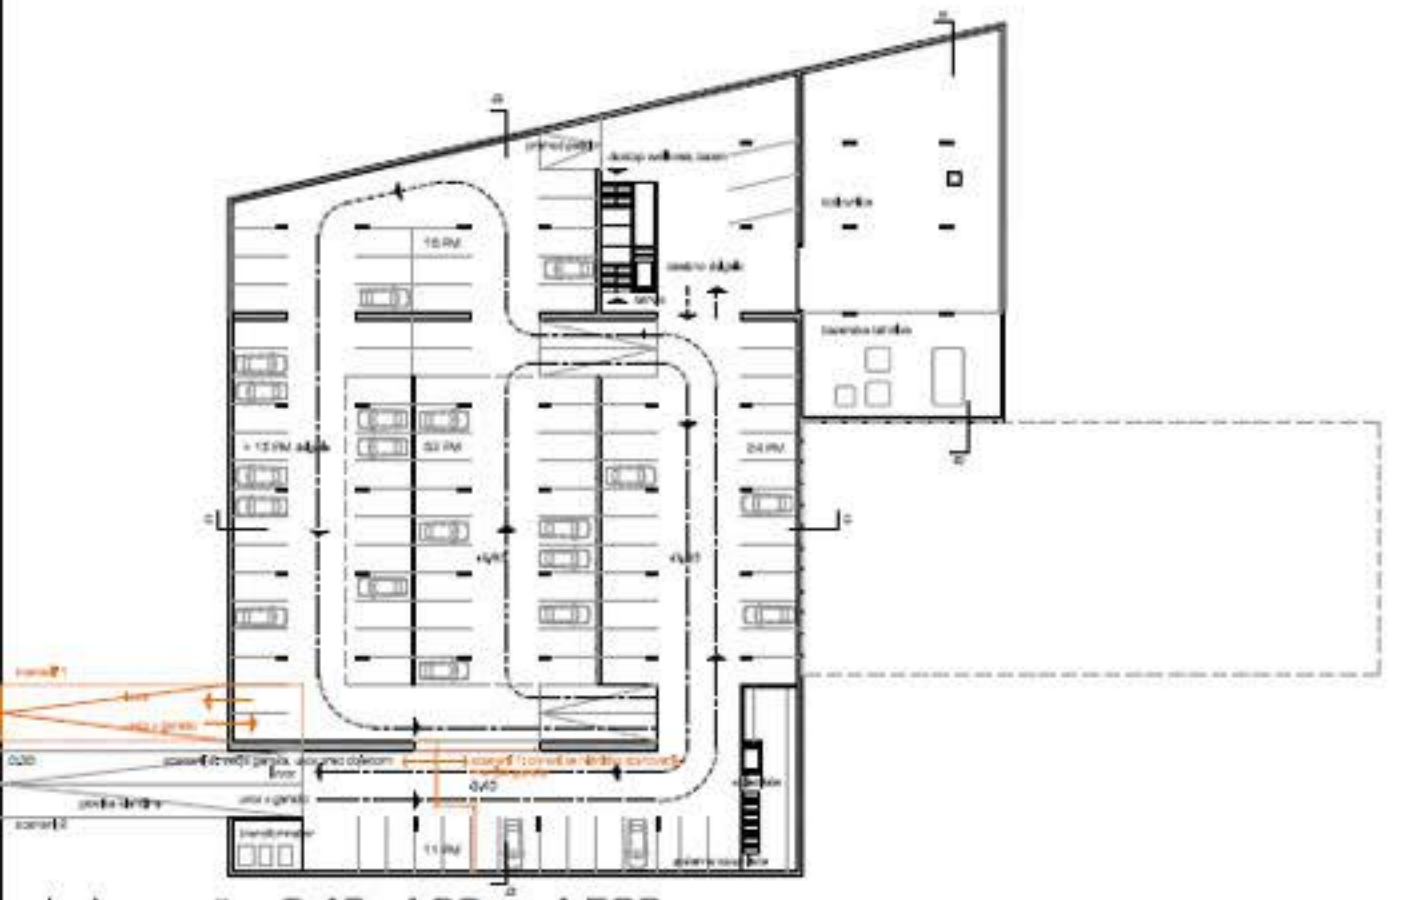




tloris garaže, -3.40, -4.80_m 1:500

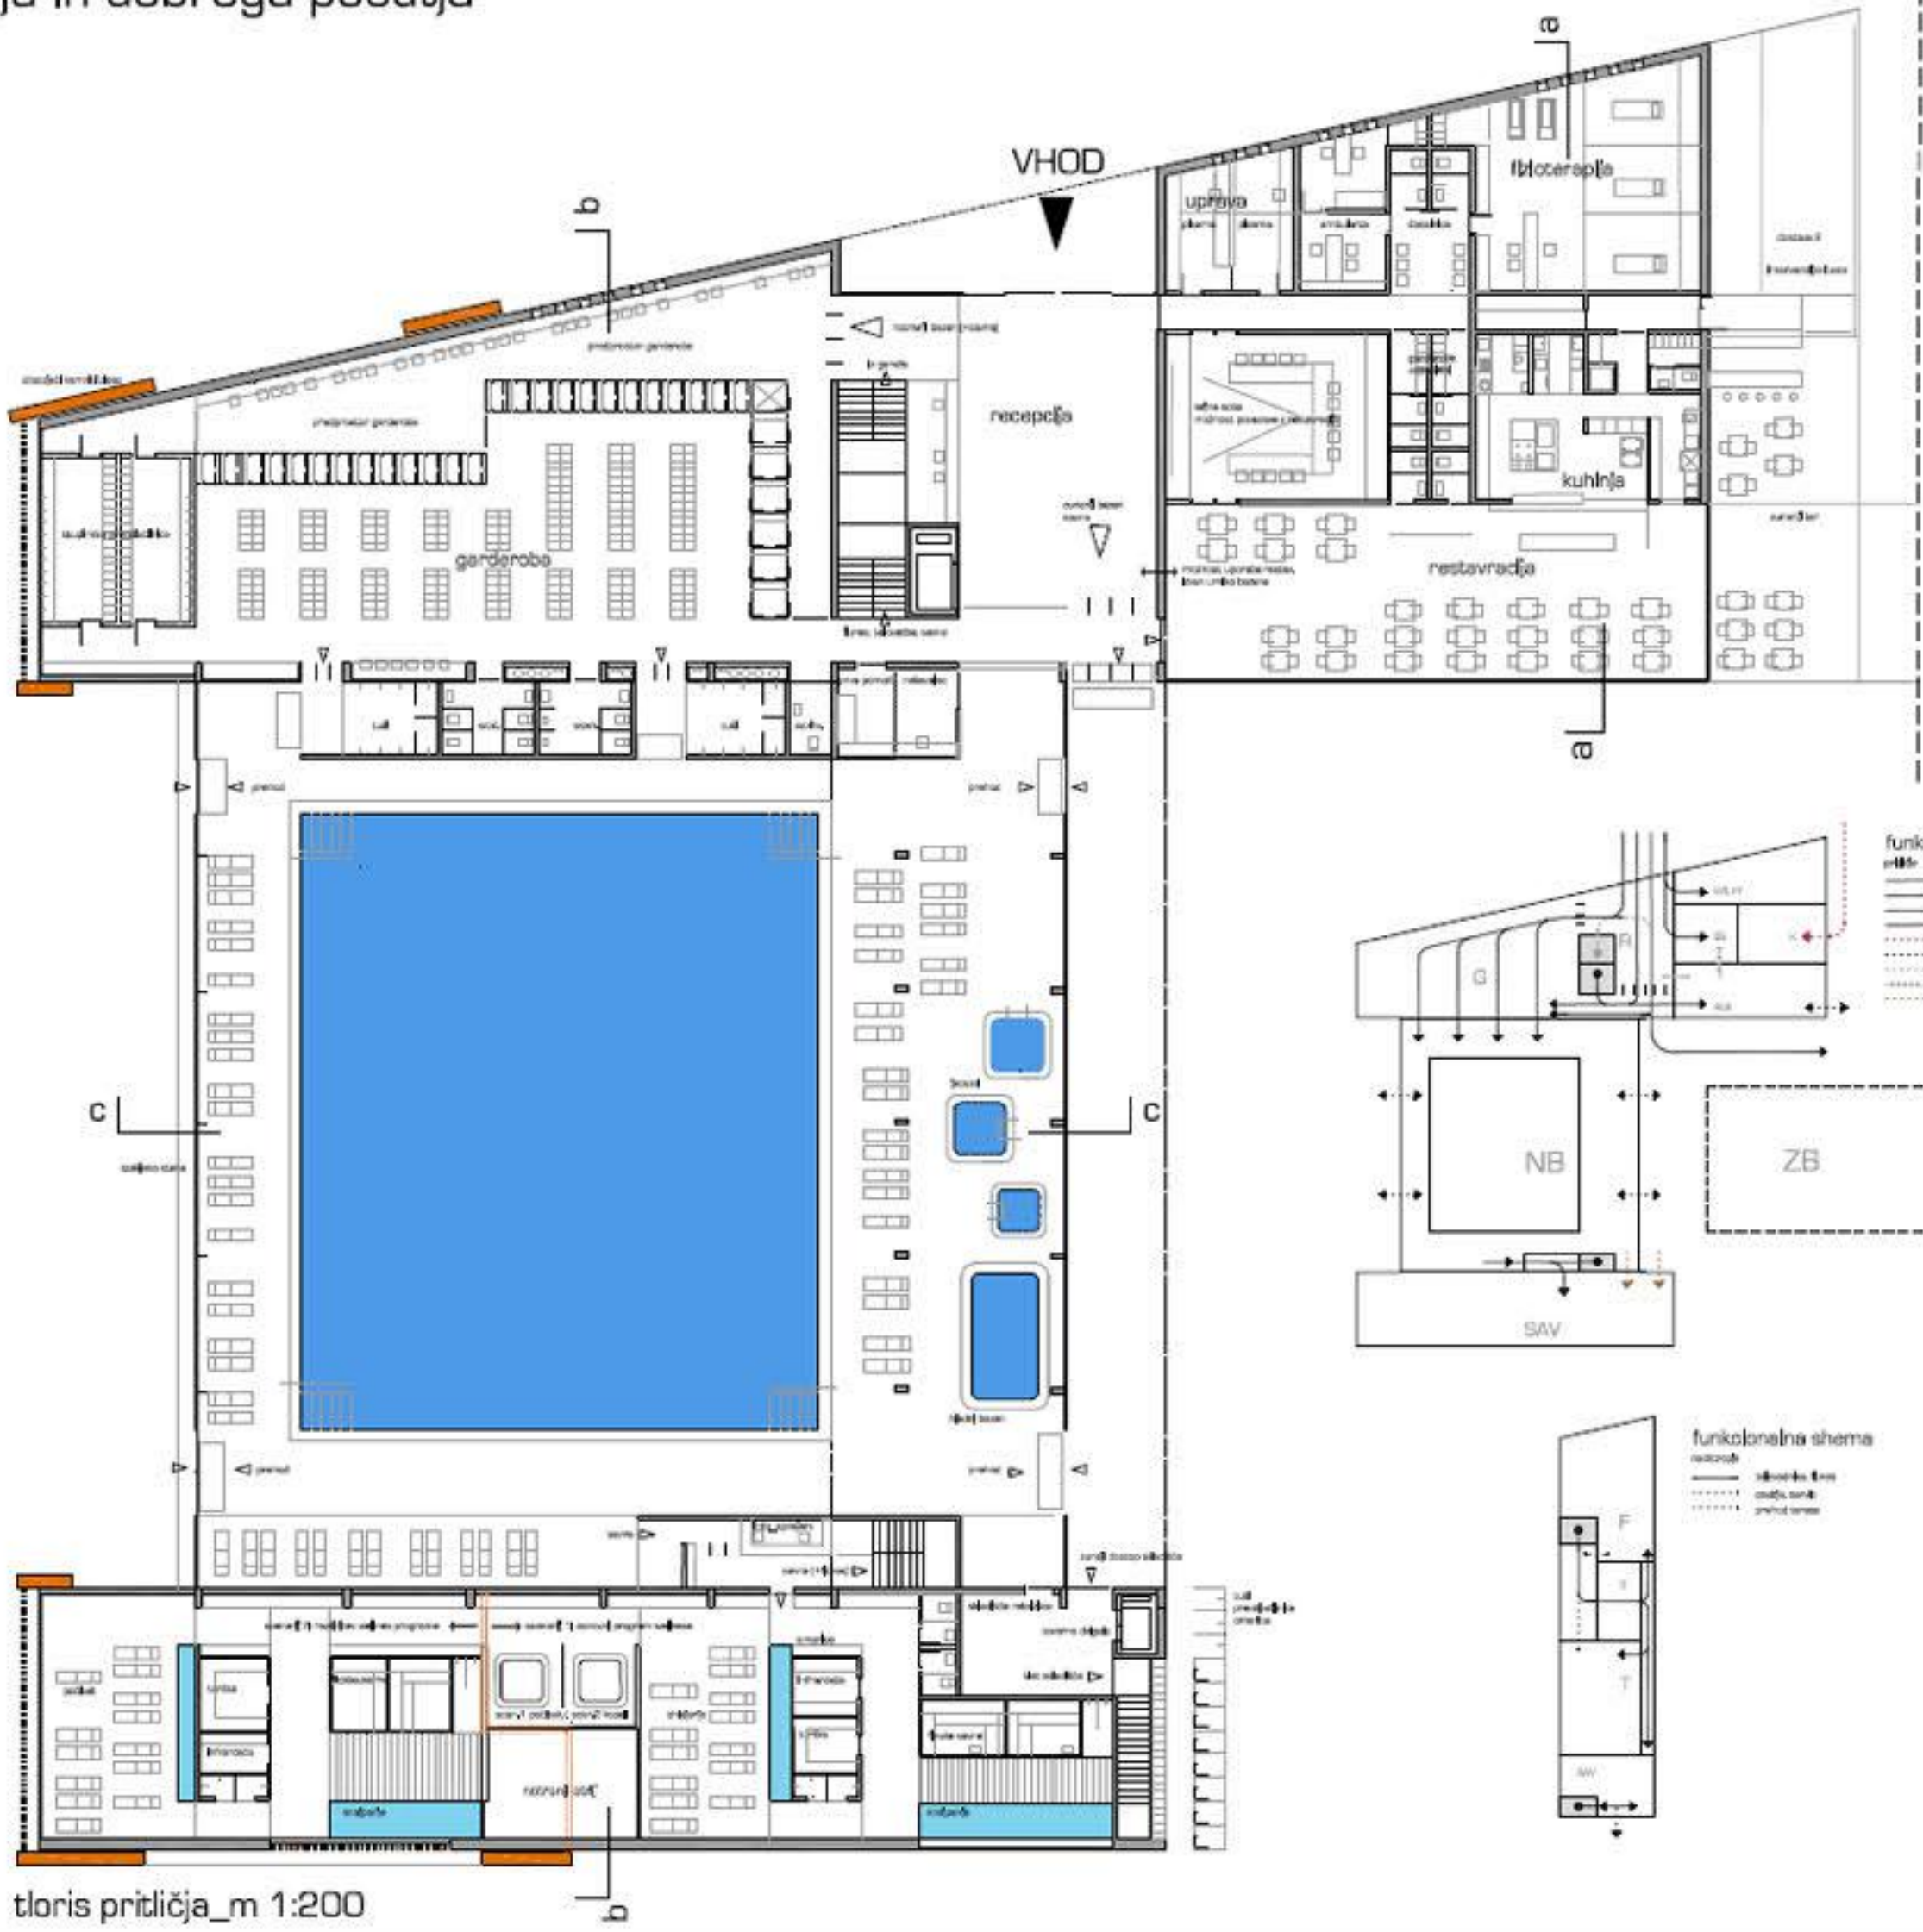



tloris pritlicja_m 1:200

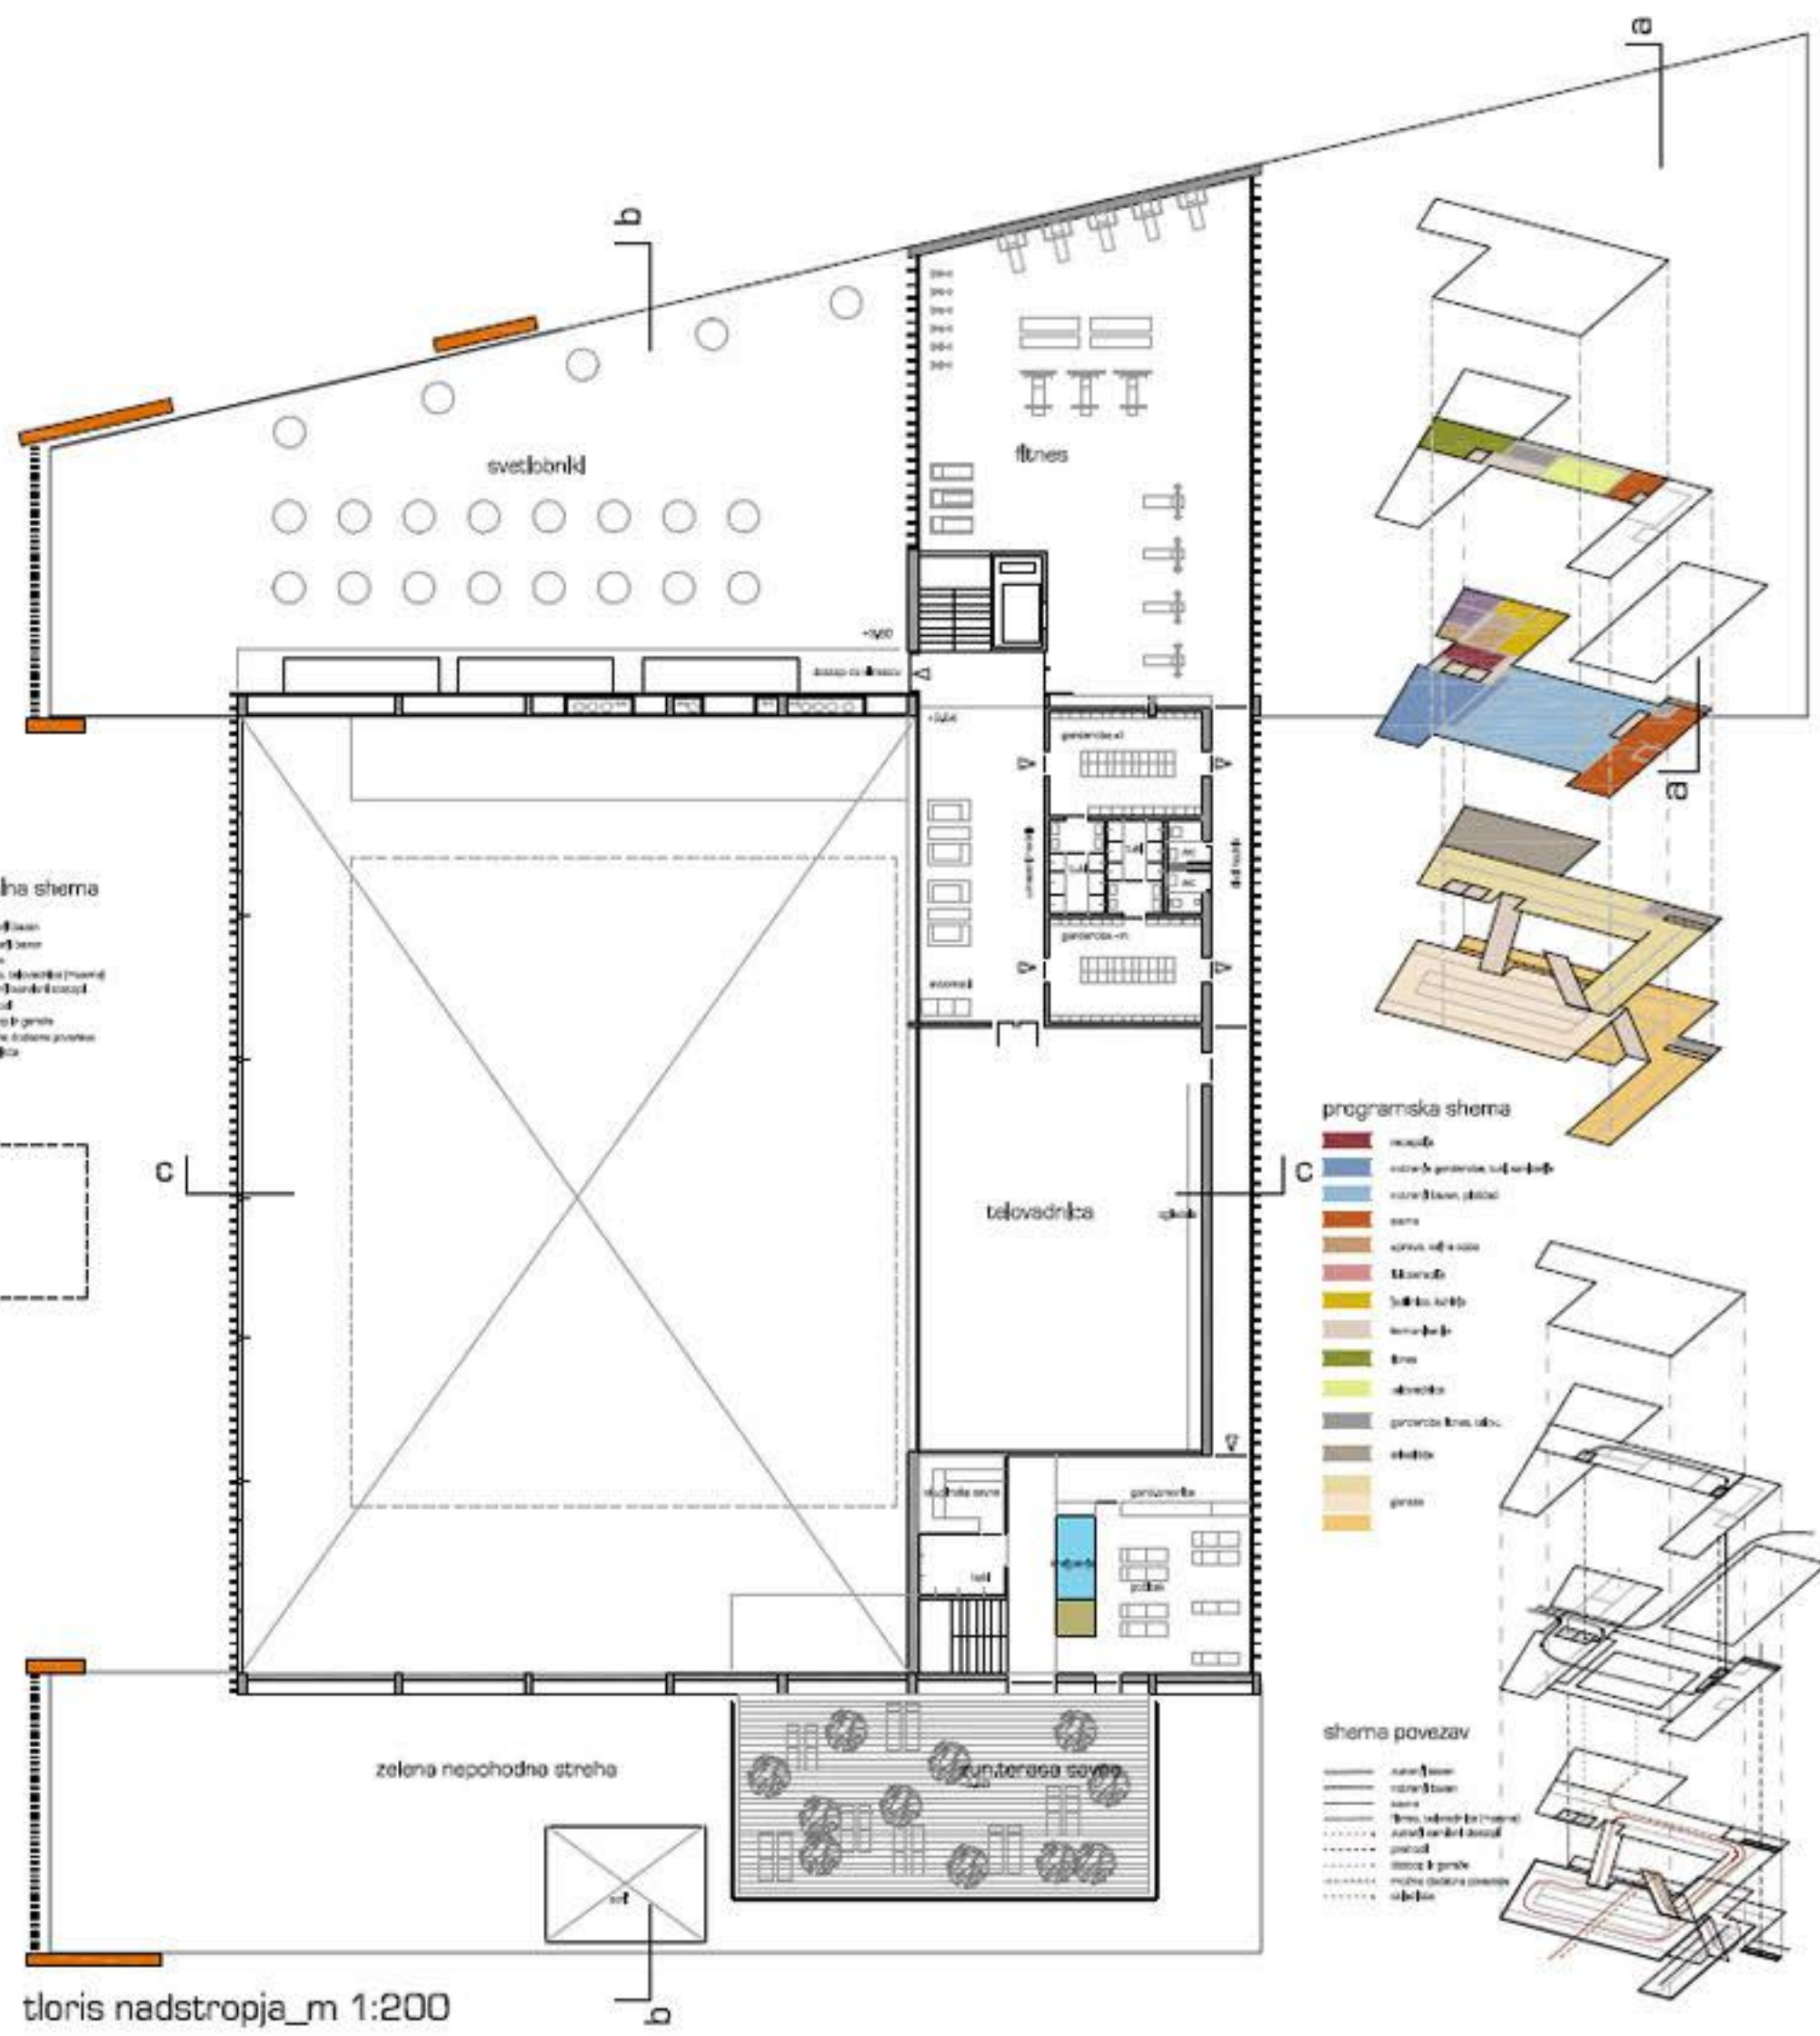


tloris nadstropja_m 1:200

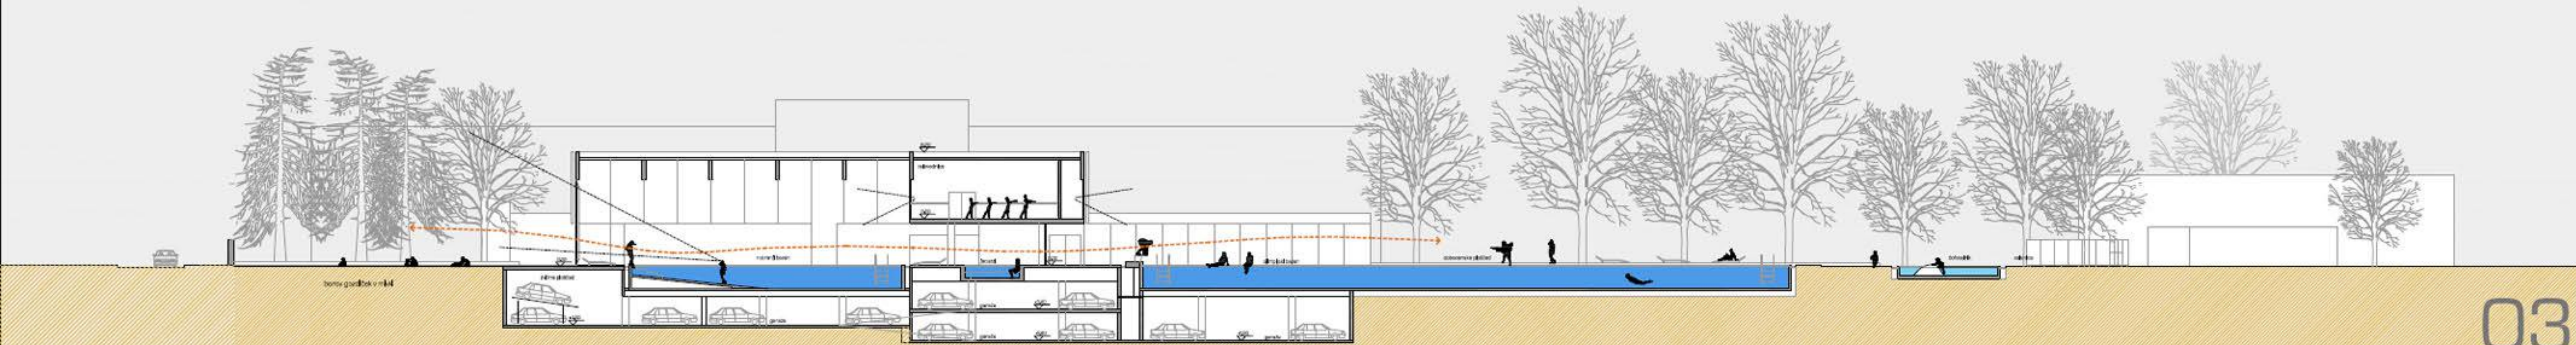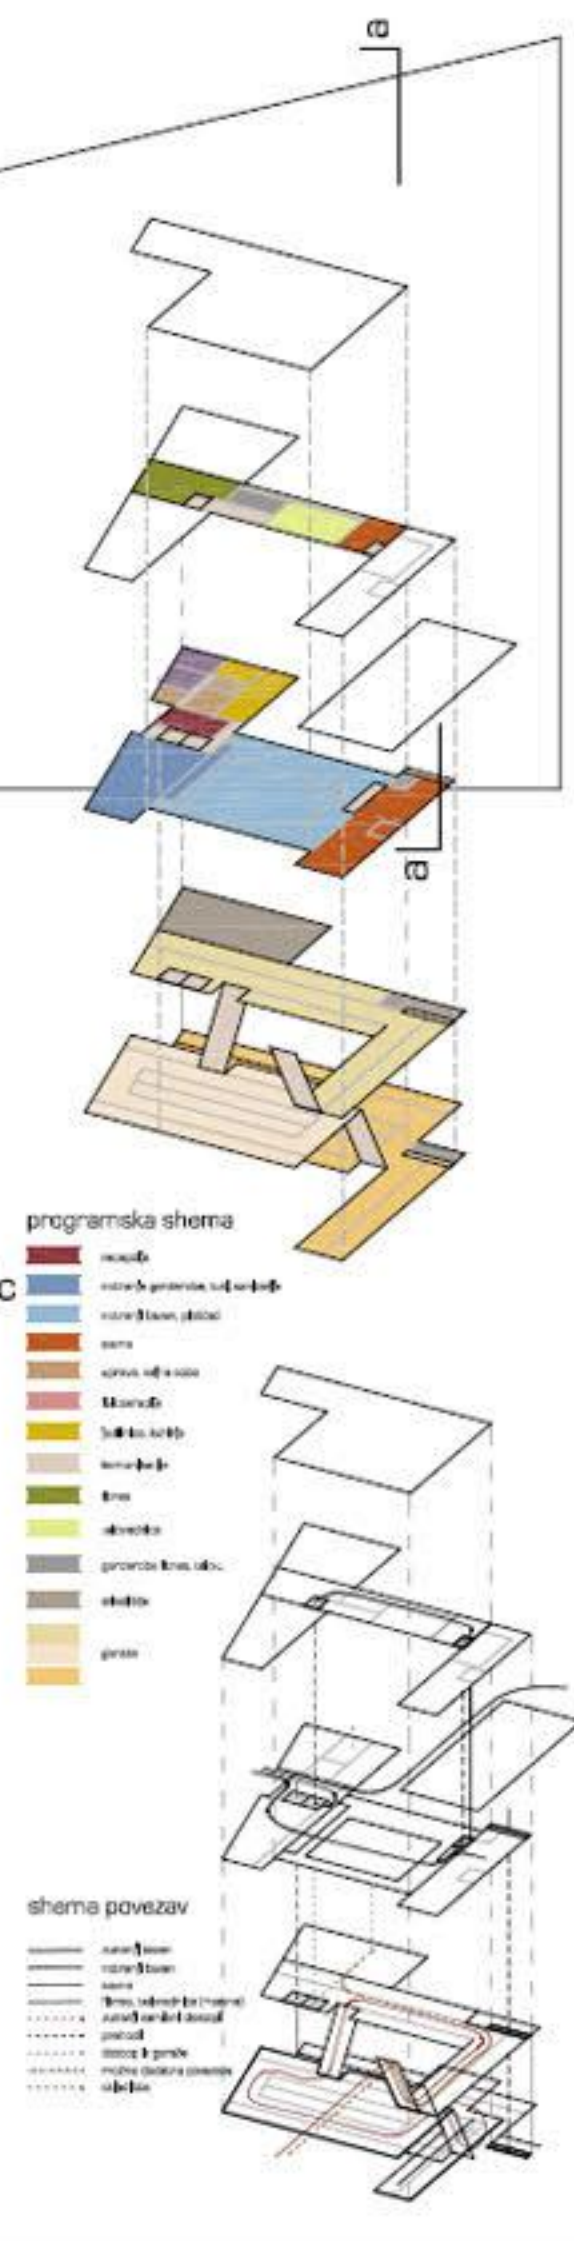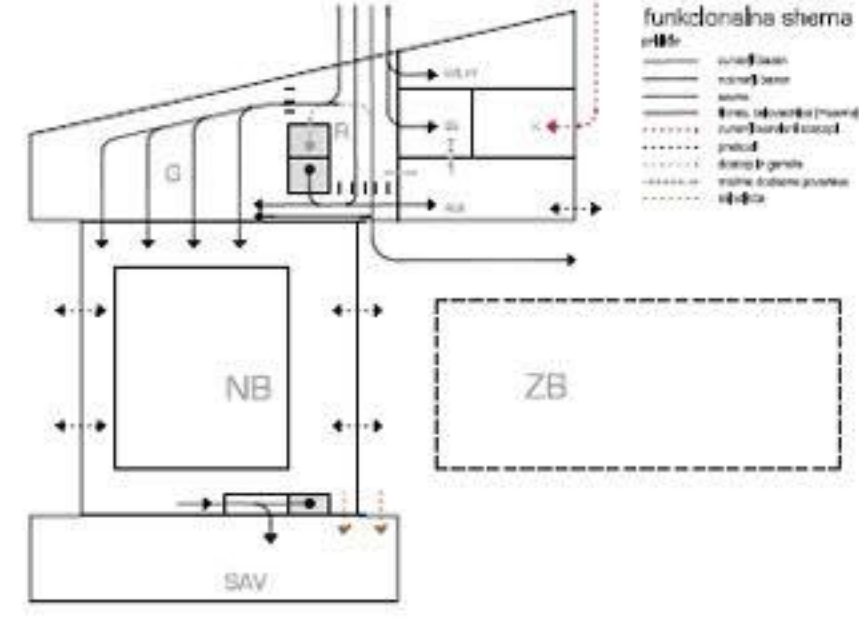

vzdoljni prerez cc

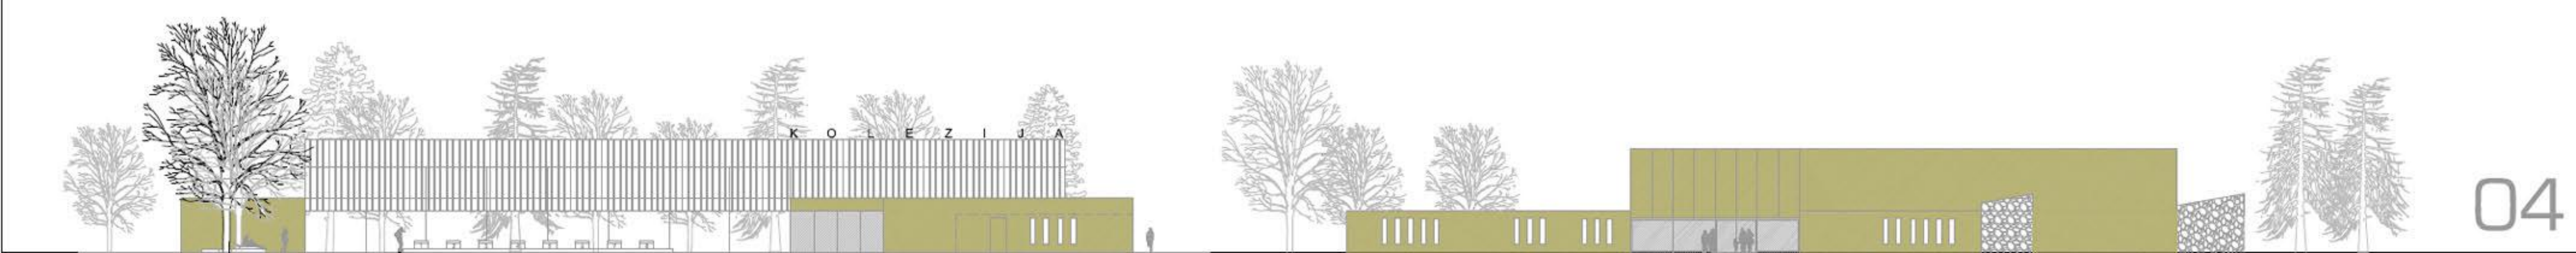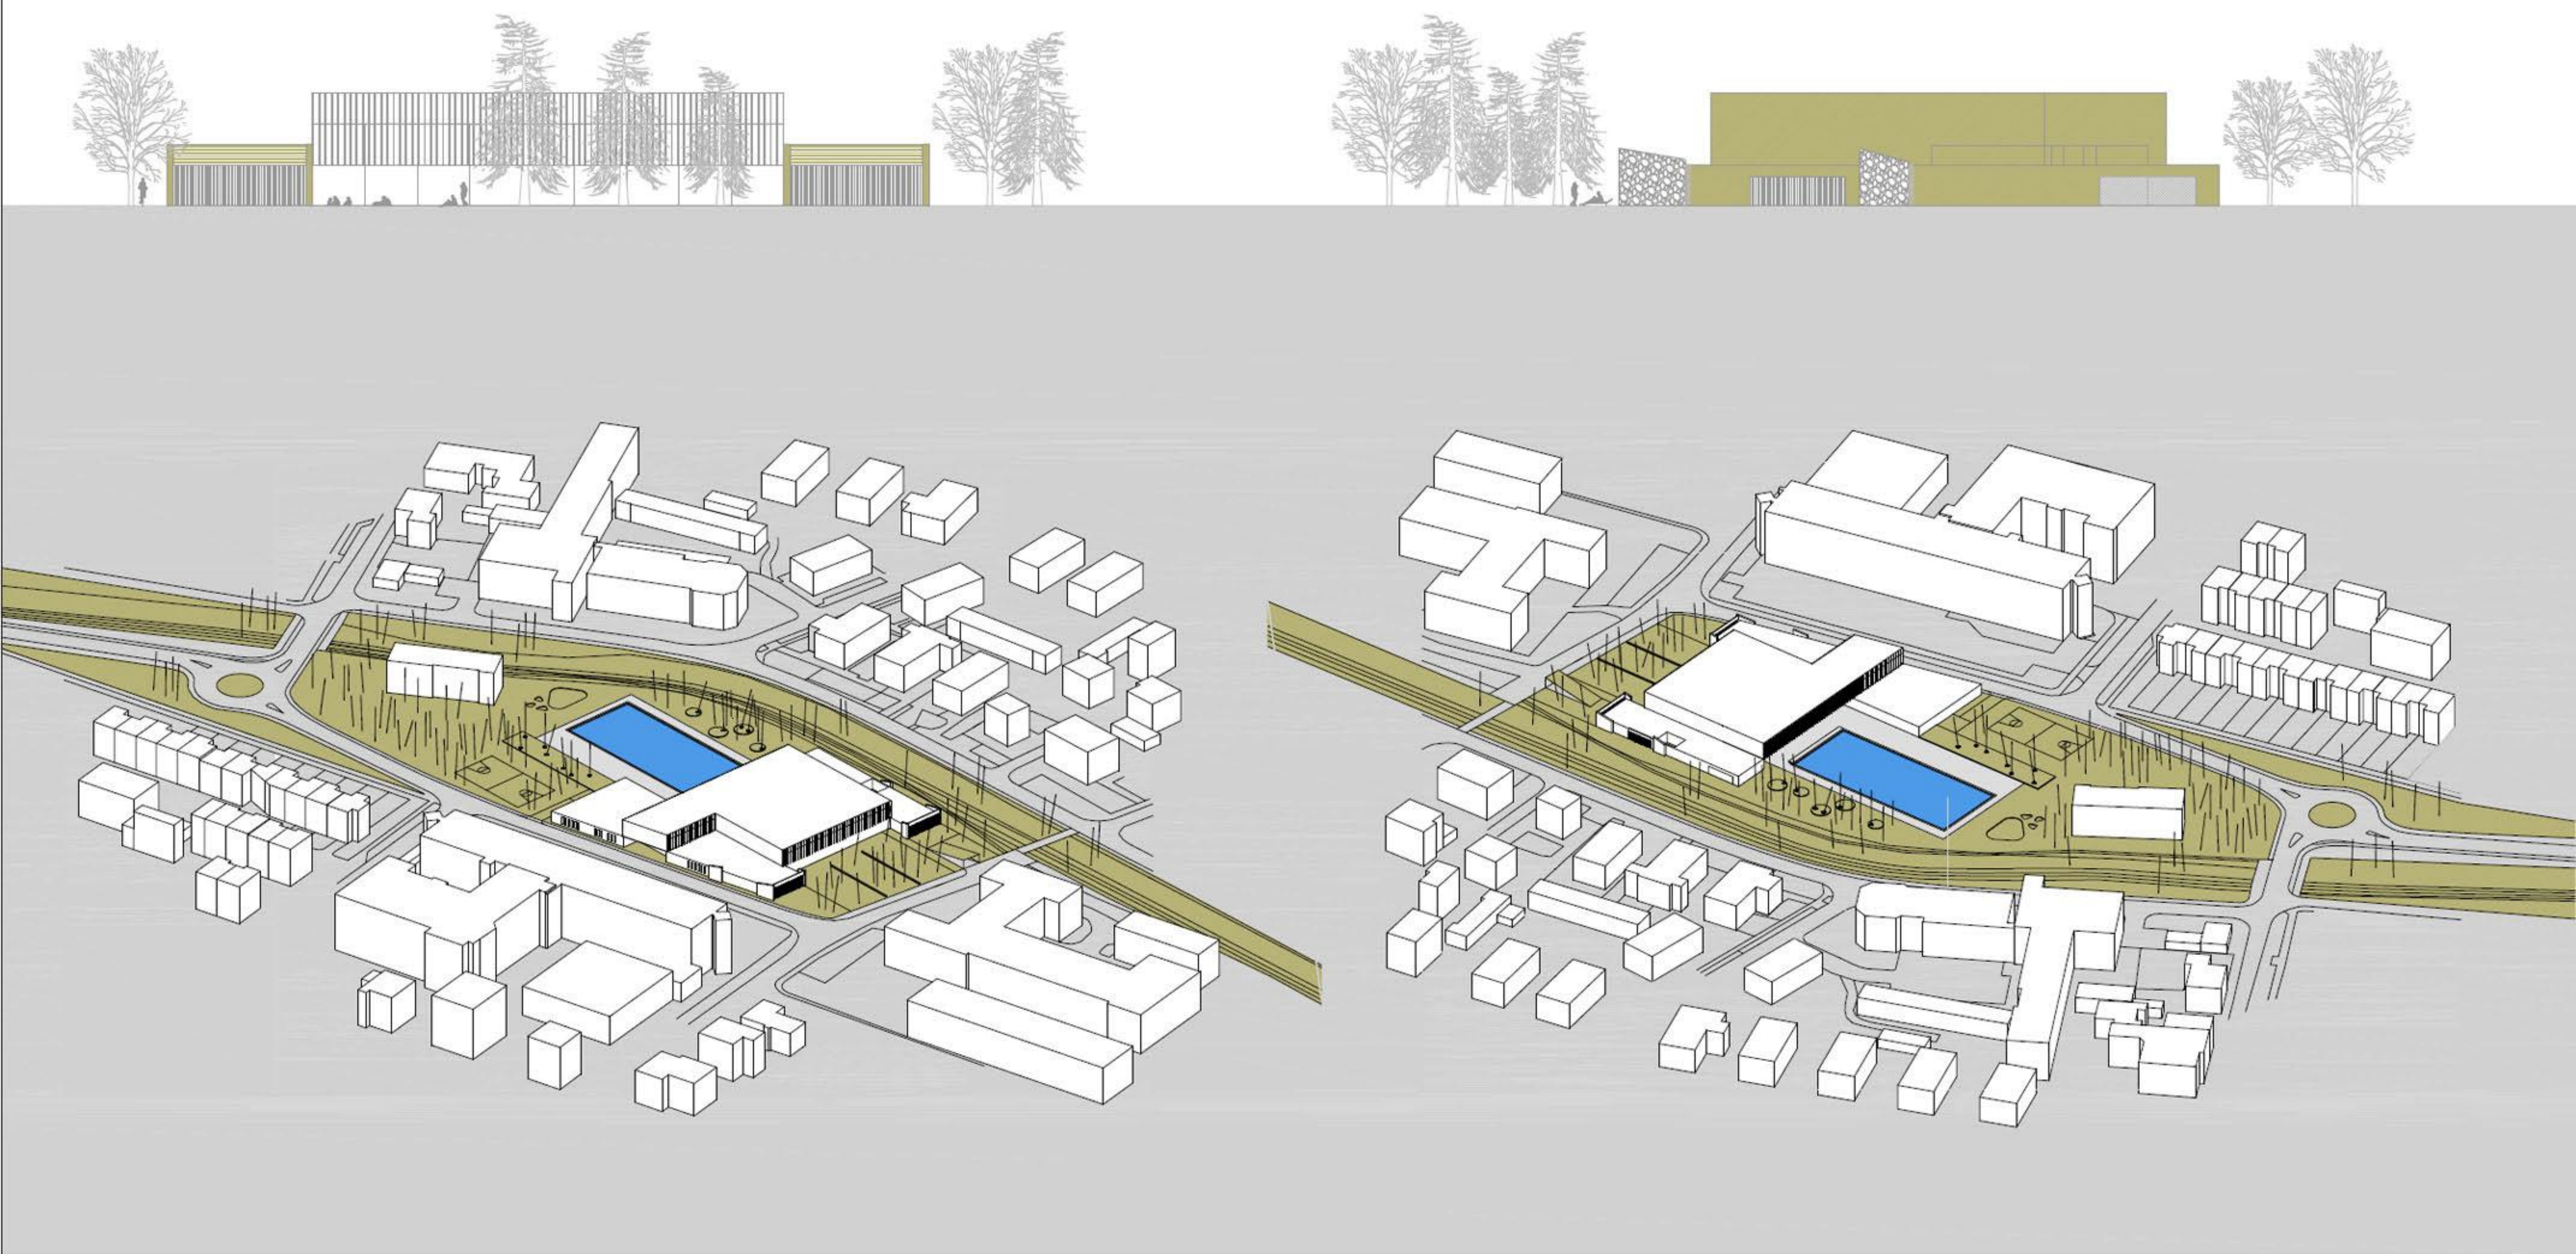

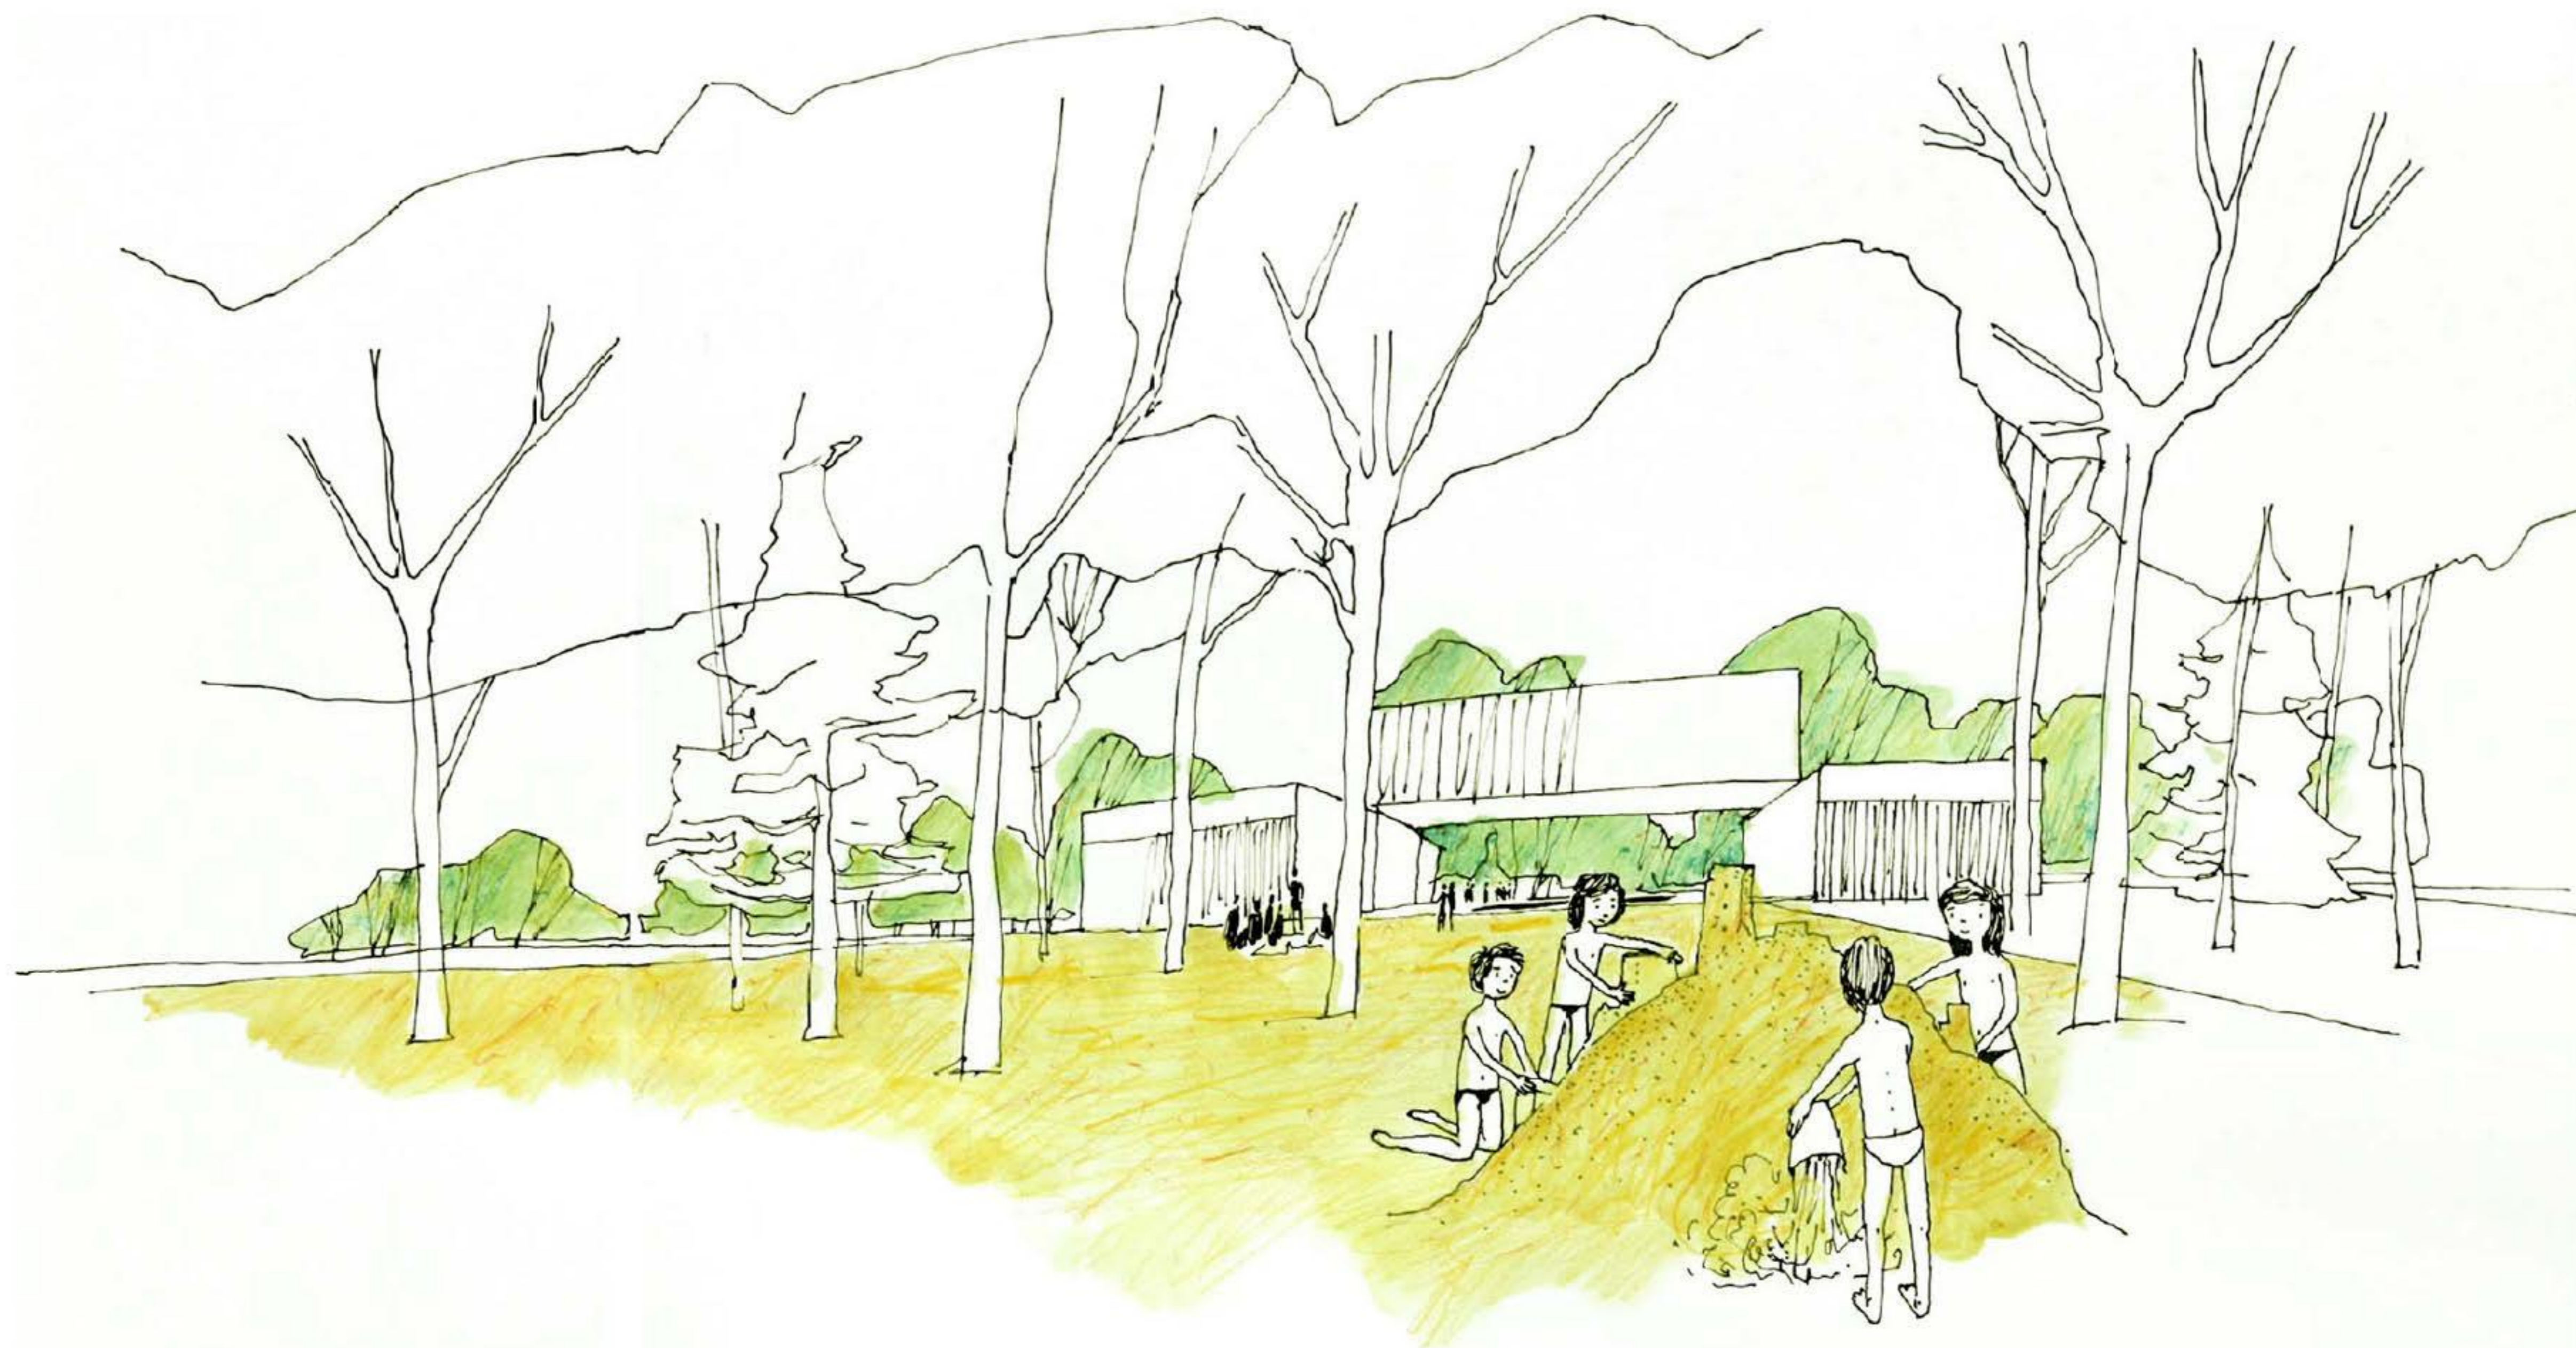



pogled iz parka ob gunduljčevi



barov gozdček z mlvko



pogled preko gradaščice



pogled s hajdrhove ulice



zunanja obbezenska ploščad