





situacija toris pritiljca M 1:500

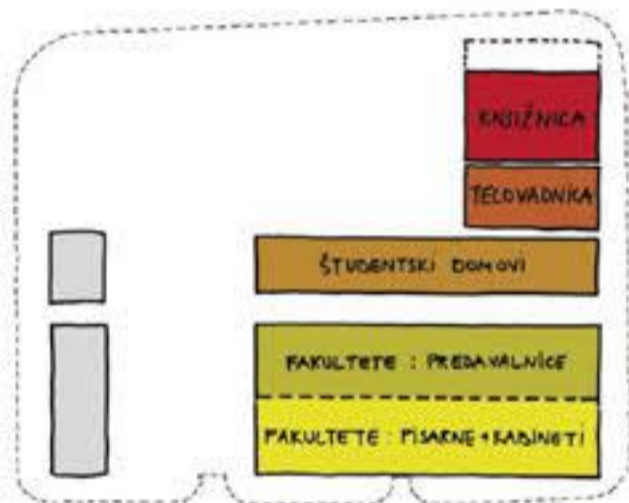


legenda prostorske zasnove
zrna prostorske zasnove • skolski dom • predavalski del • pisarni del




Jugo-zahodna fasada M 1:500

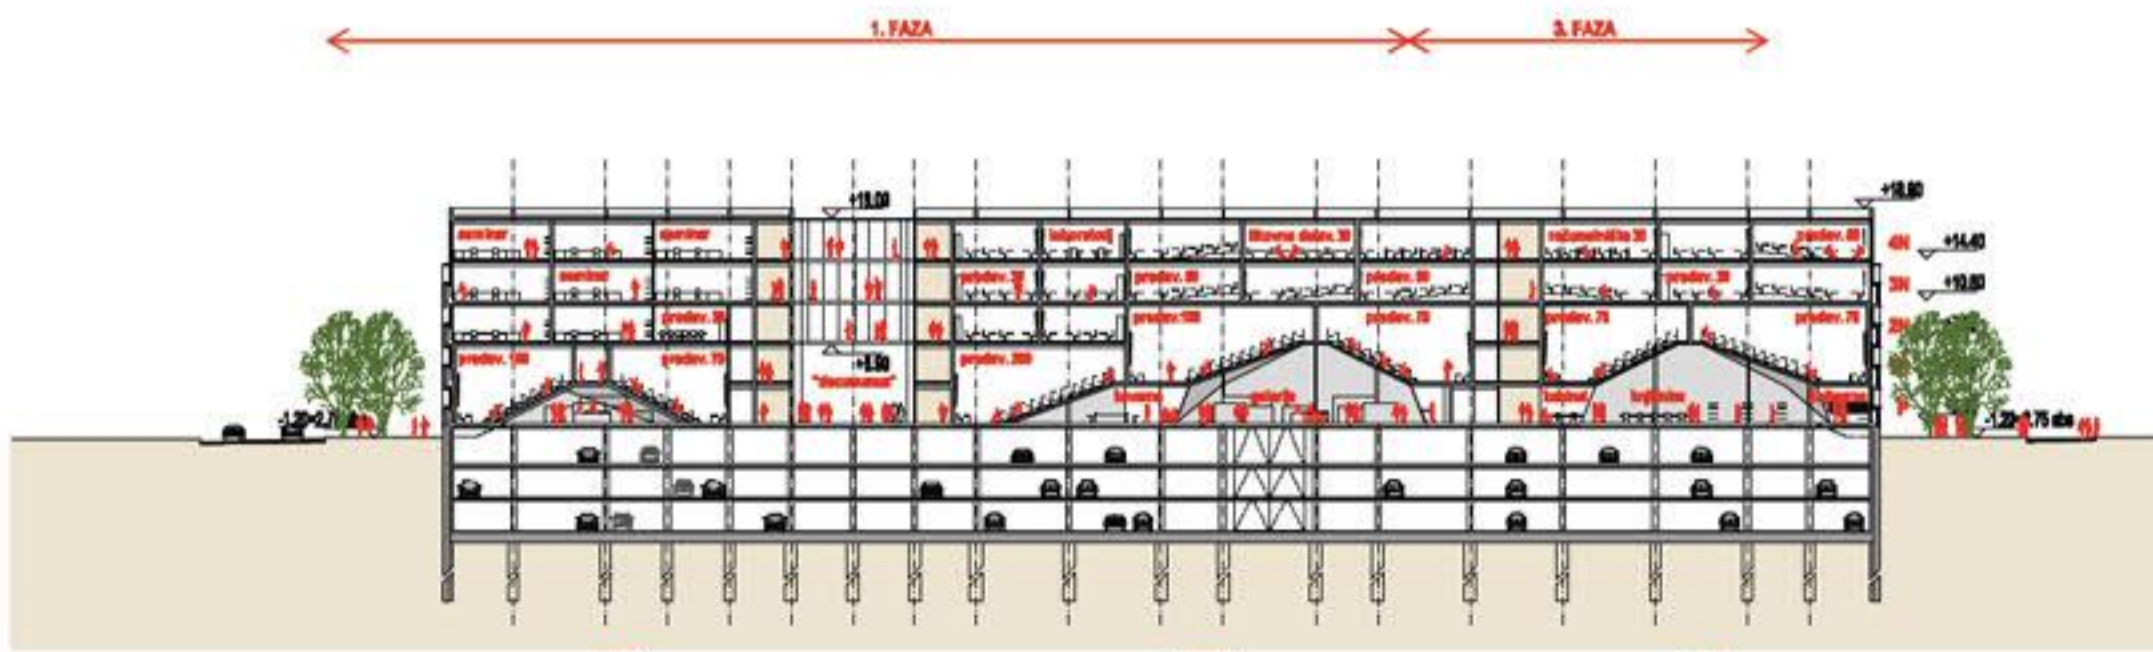

prez d-d M 1:500

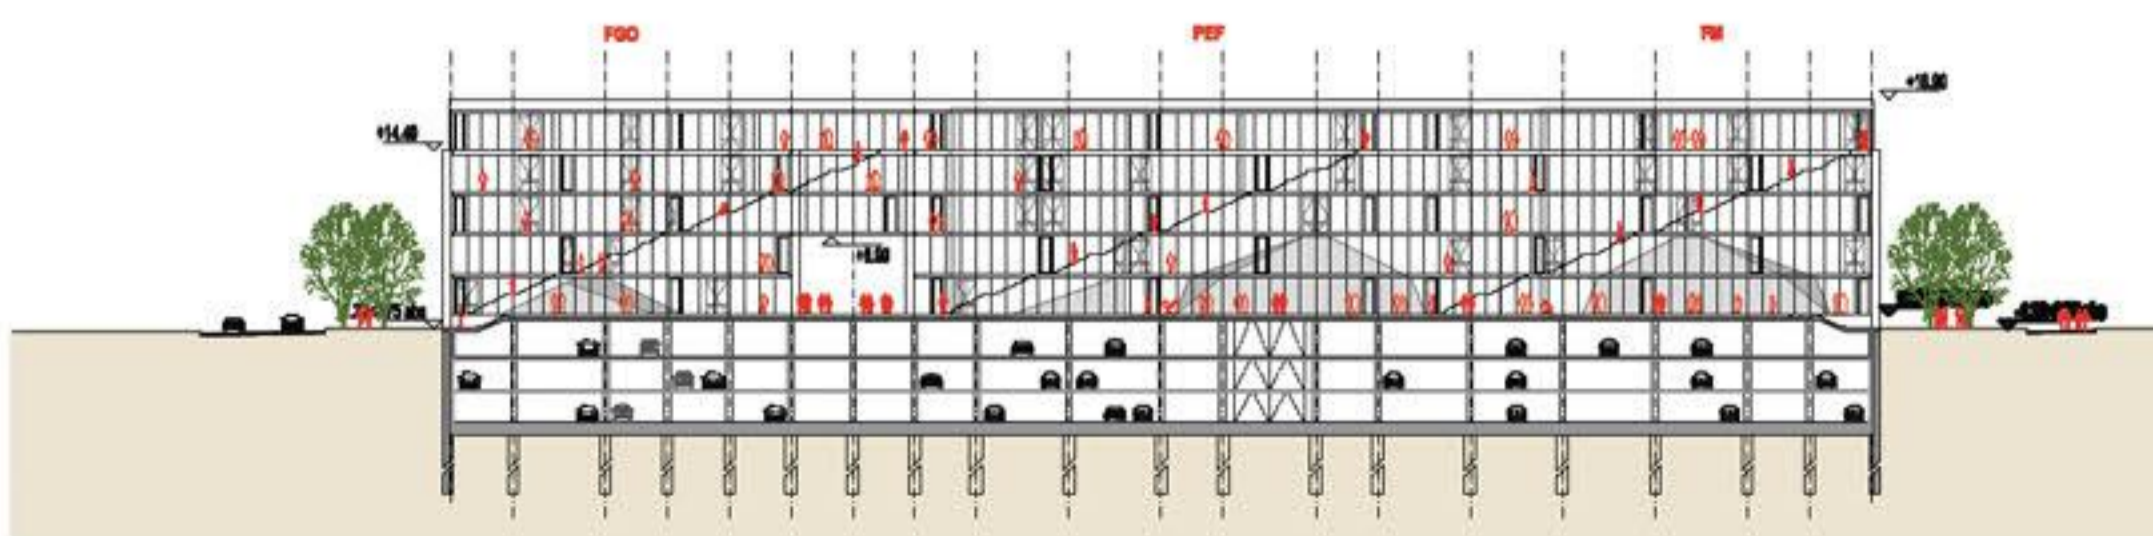

prez c-c M 1:500

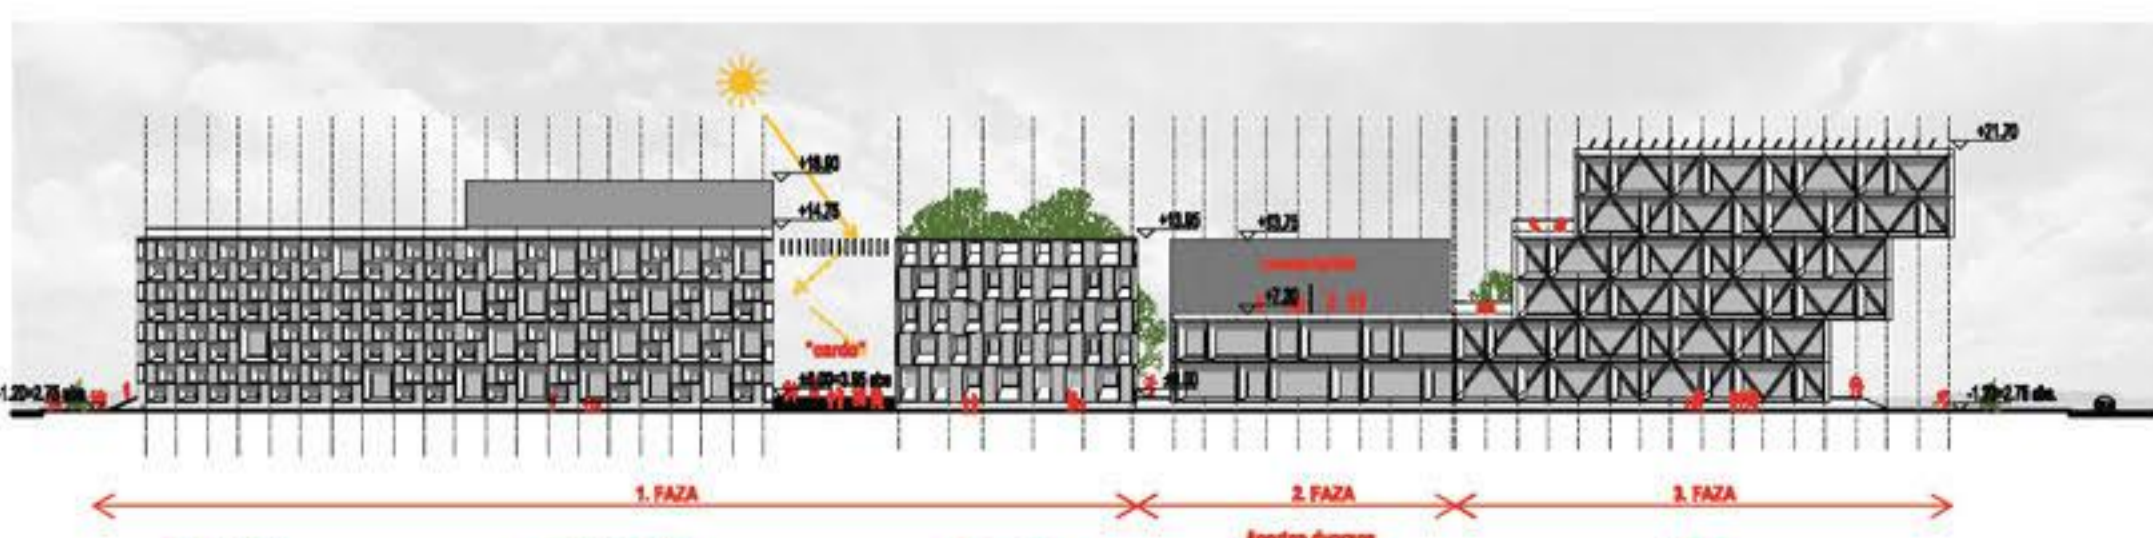

Jugo-vzhodna fasada M 1:500




1. 0m




2. 0m




3. 0m

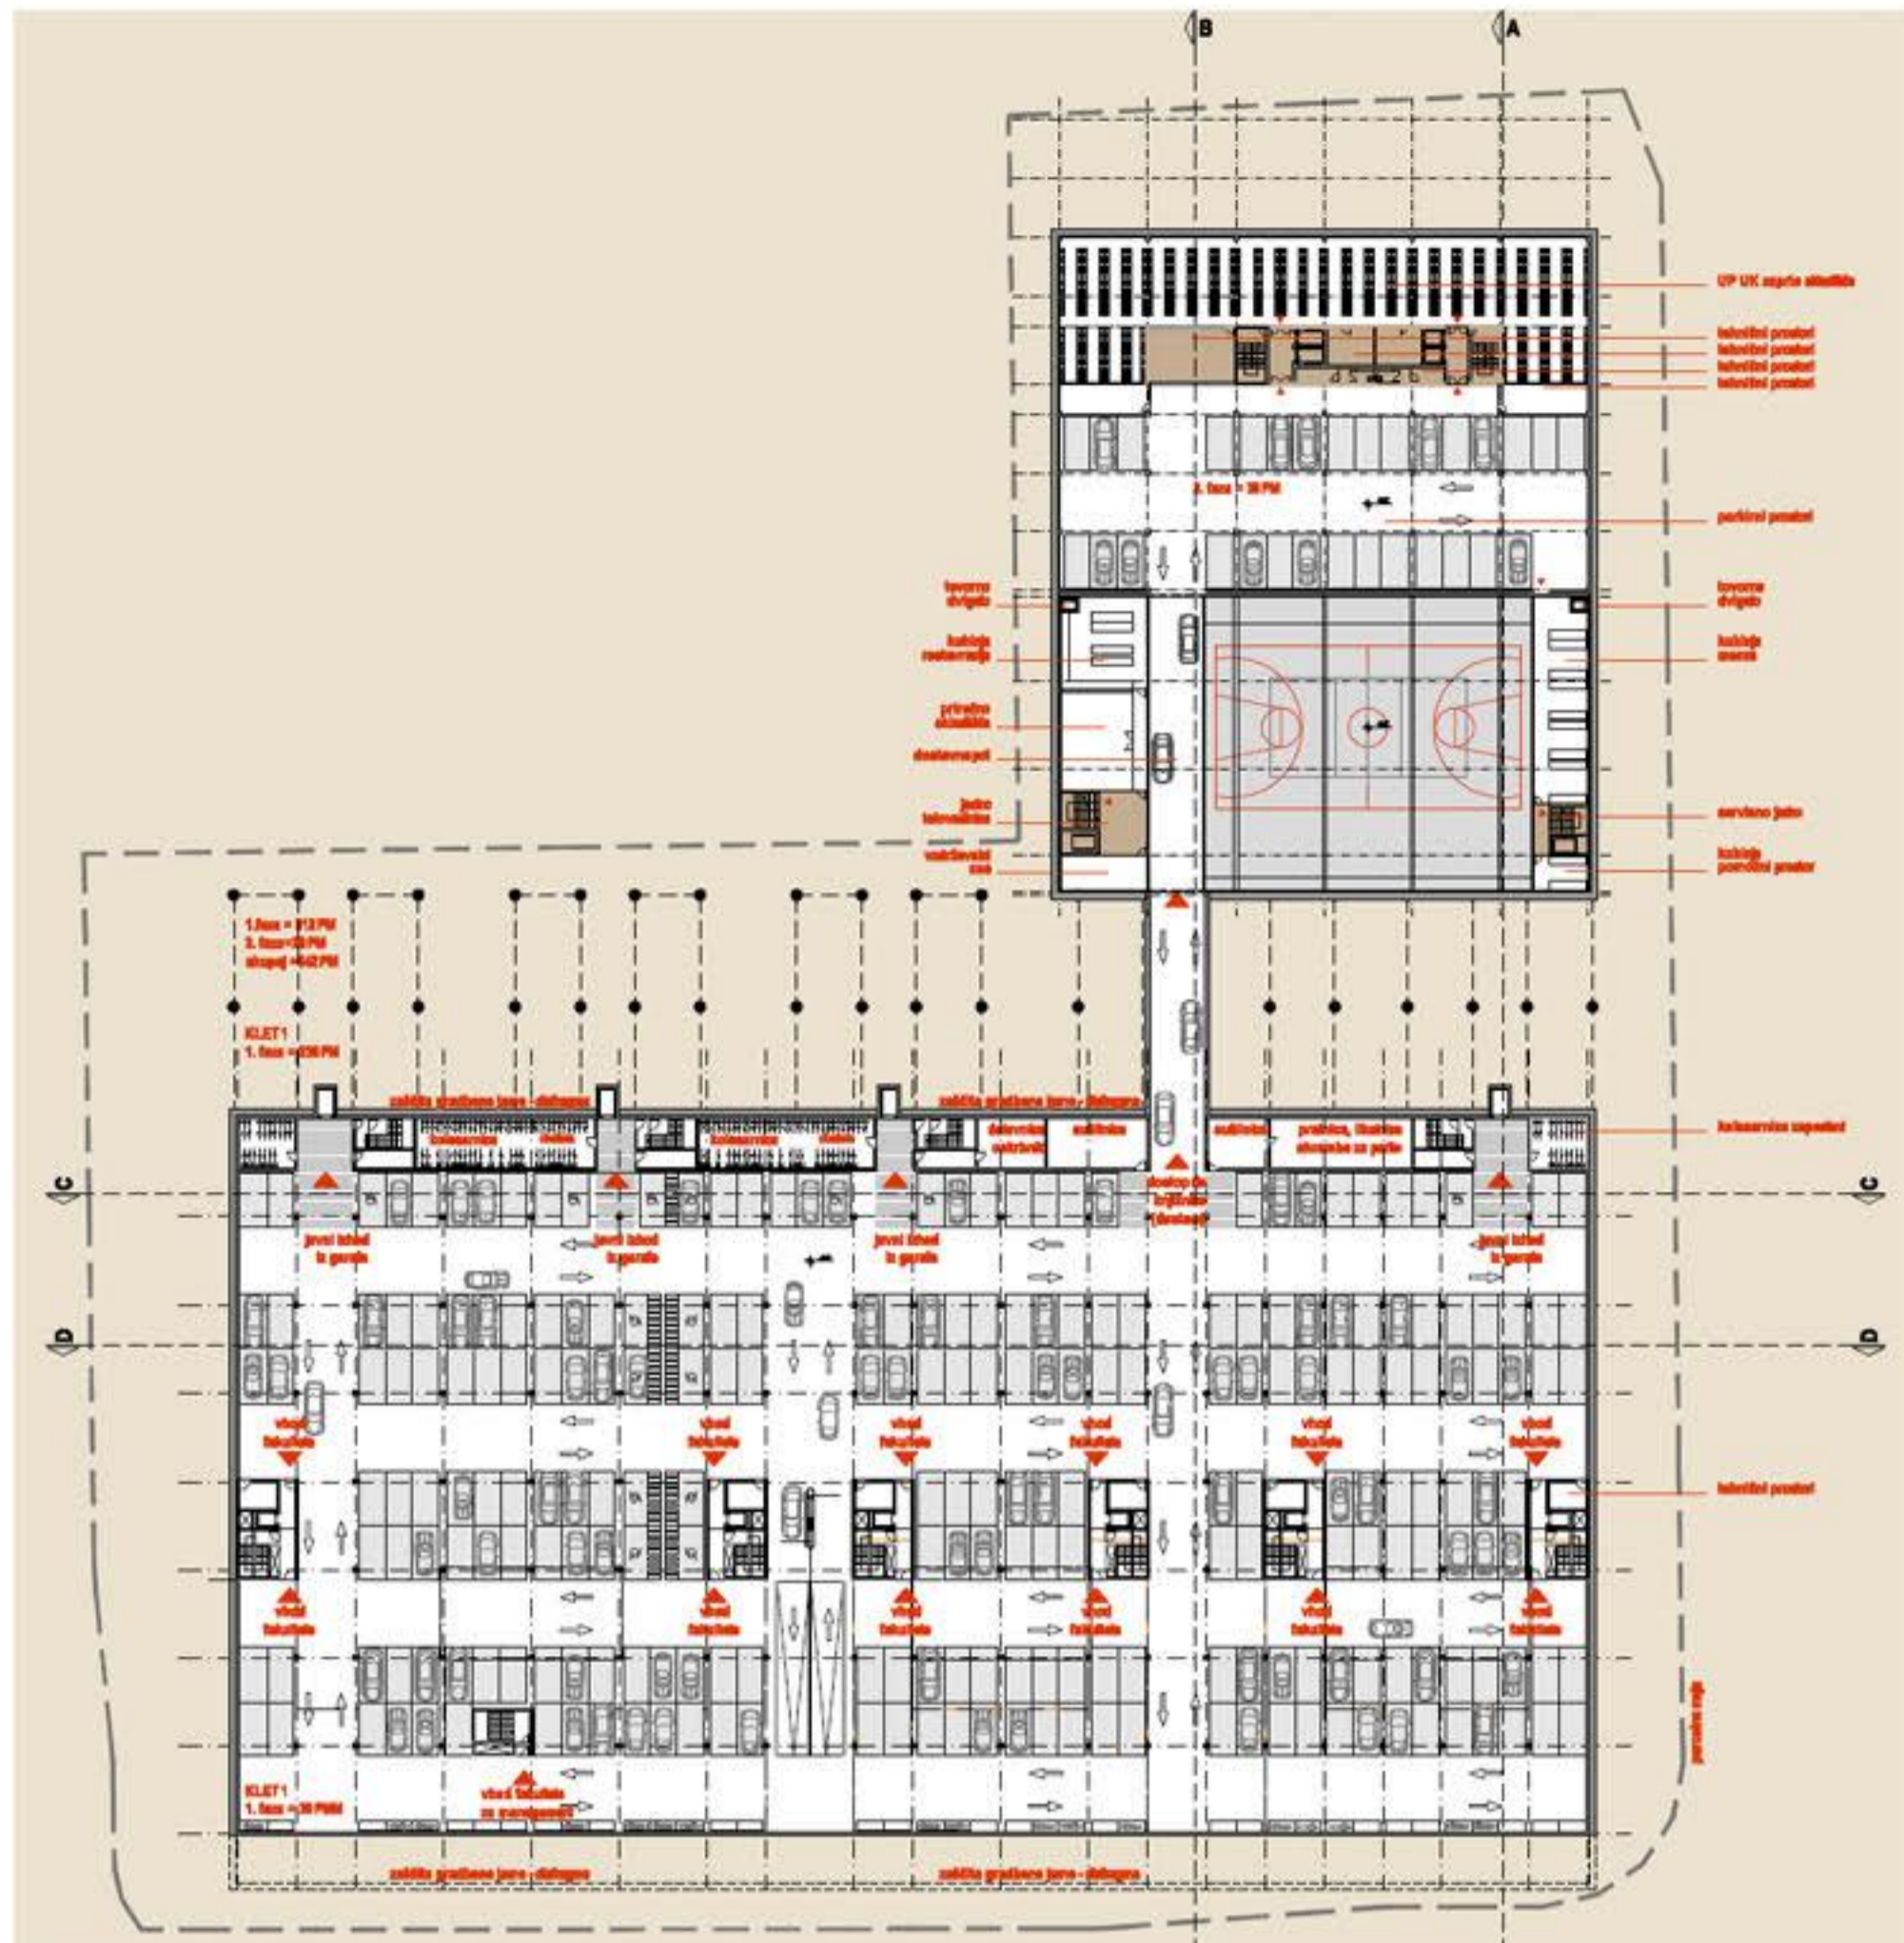


tloris 1. kletne etaže m 1:500

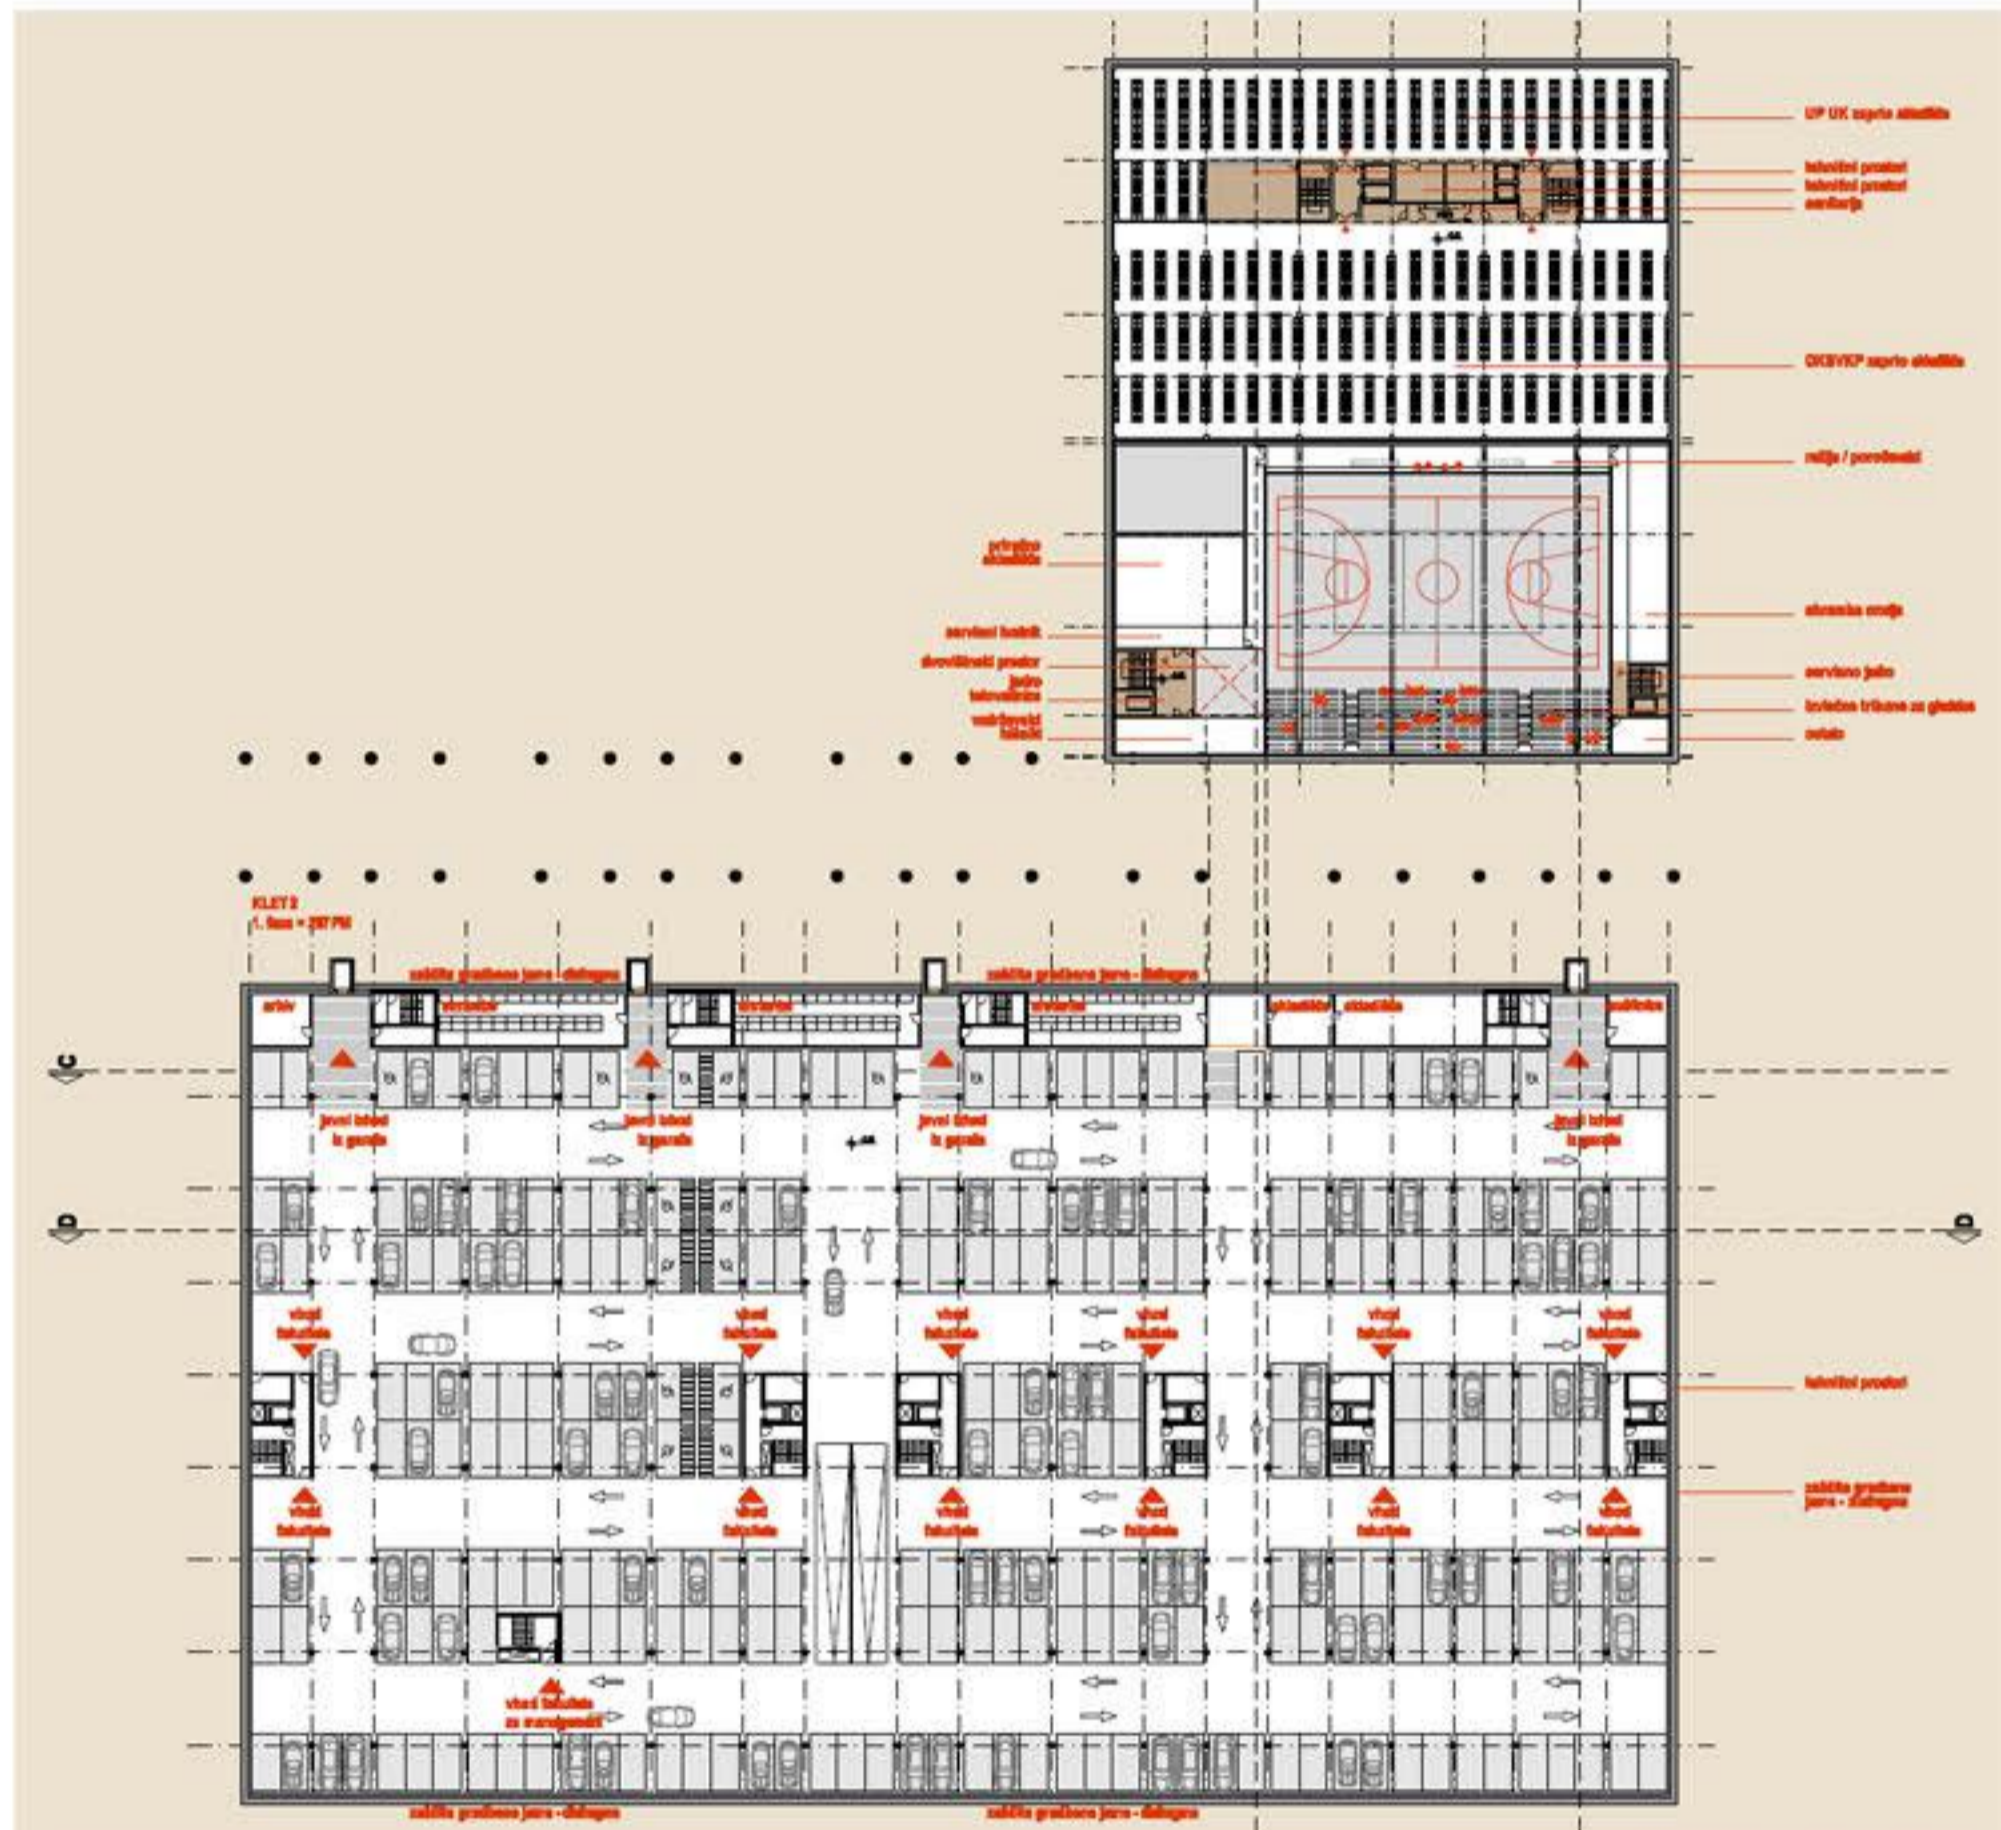


tloris 2. kletne etaže m 1:500

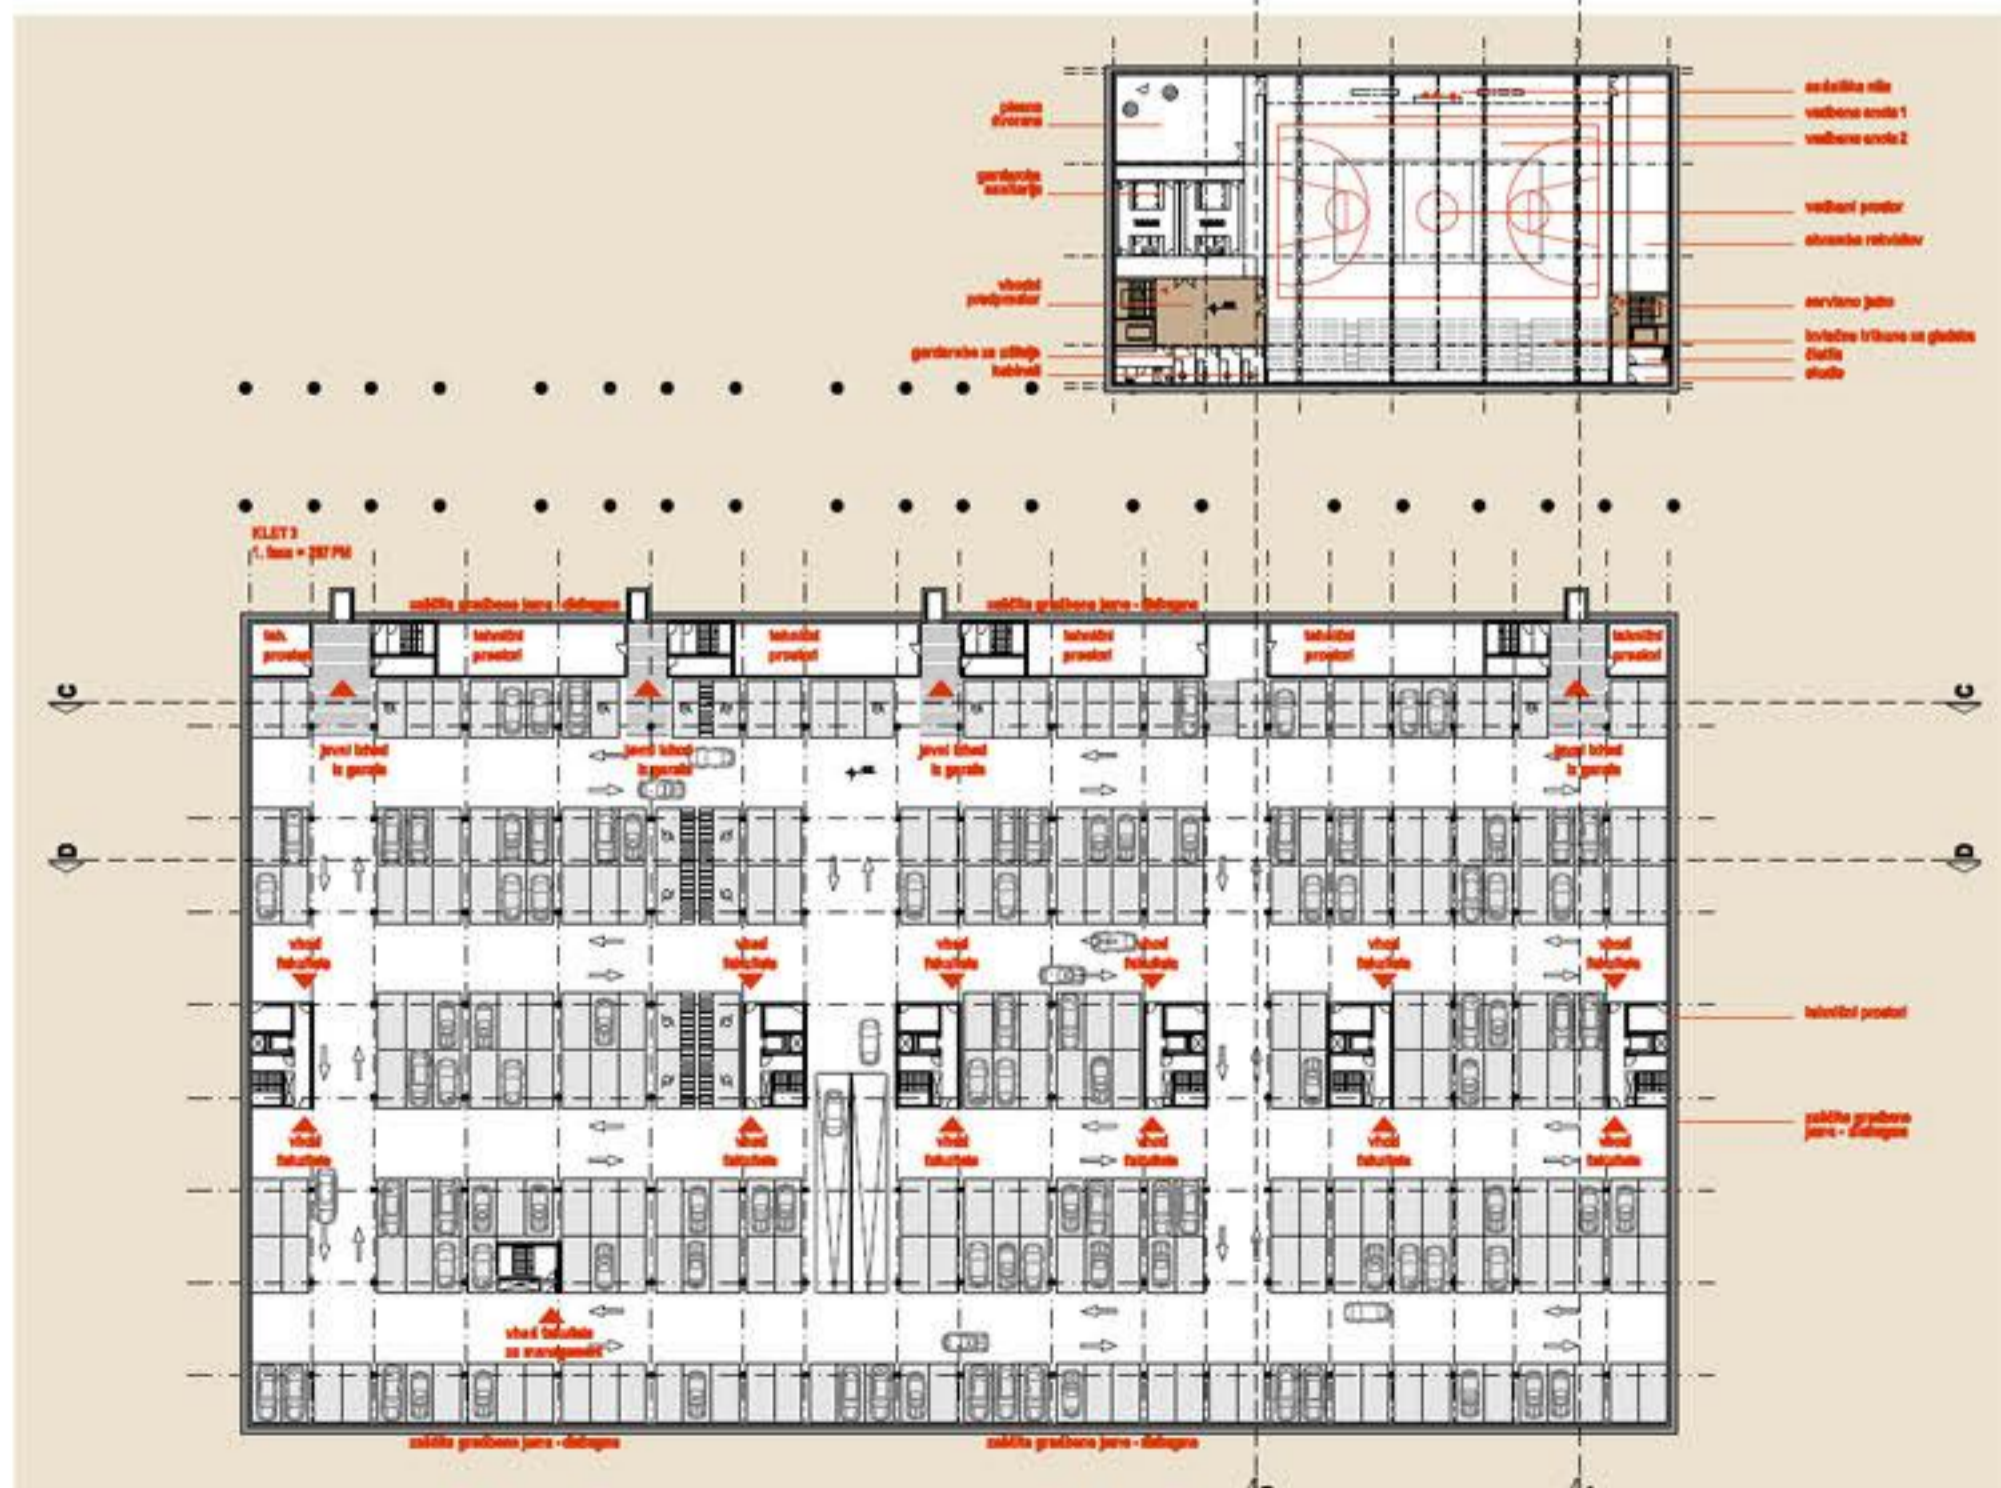

tloris 3. kletne etaže m 1:500

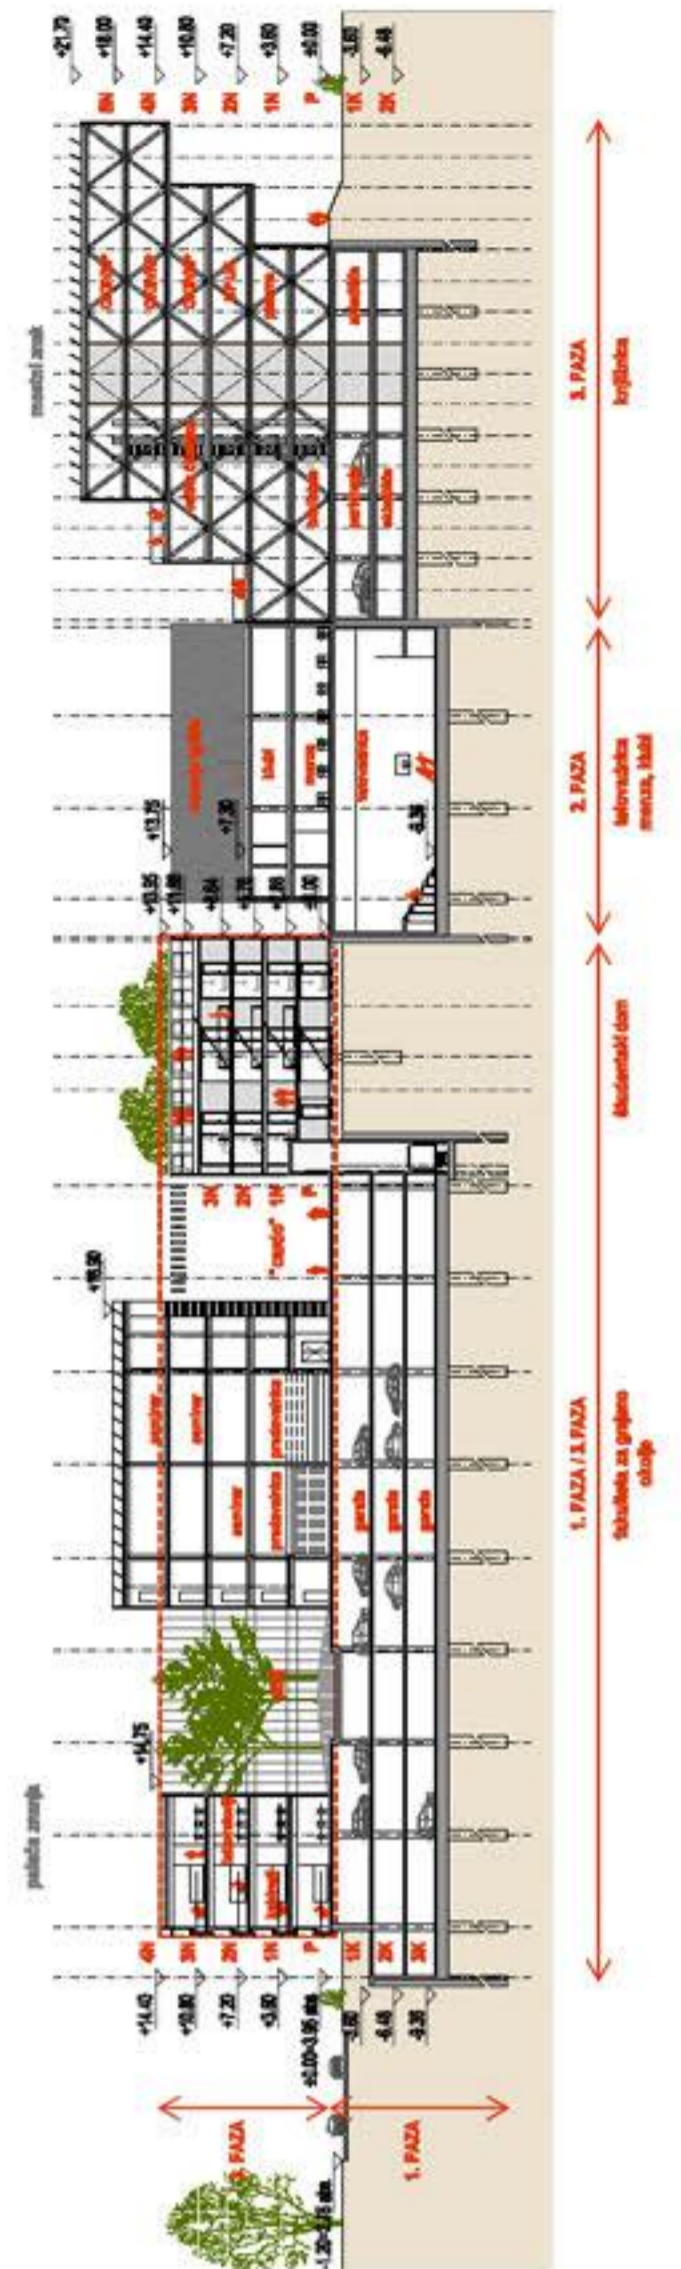


prez AA m 1:500

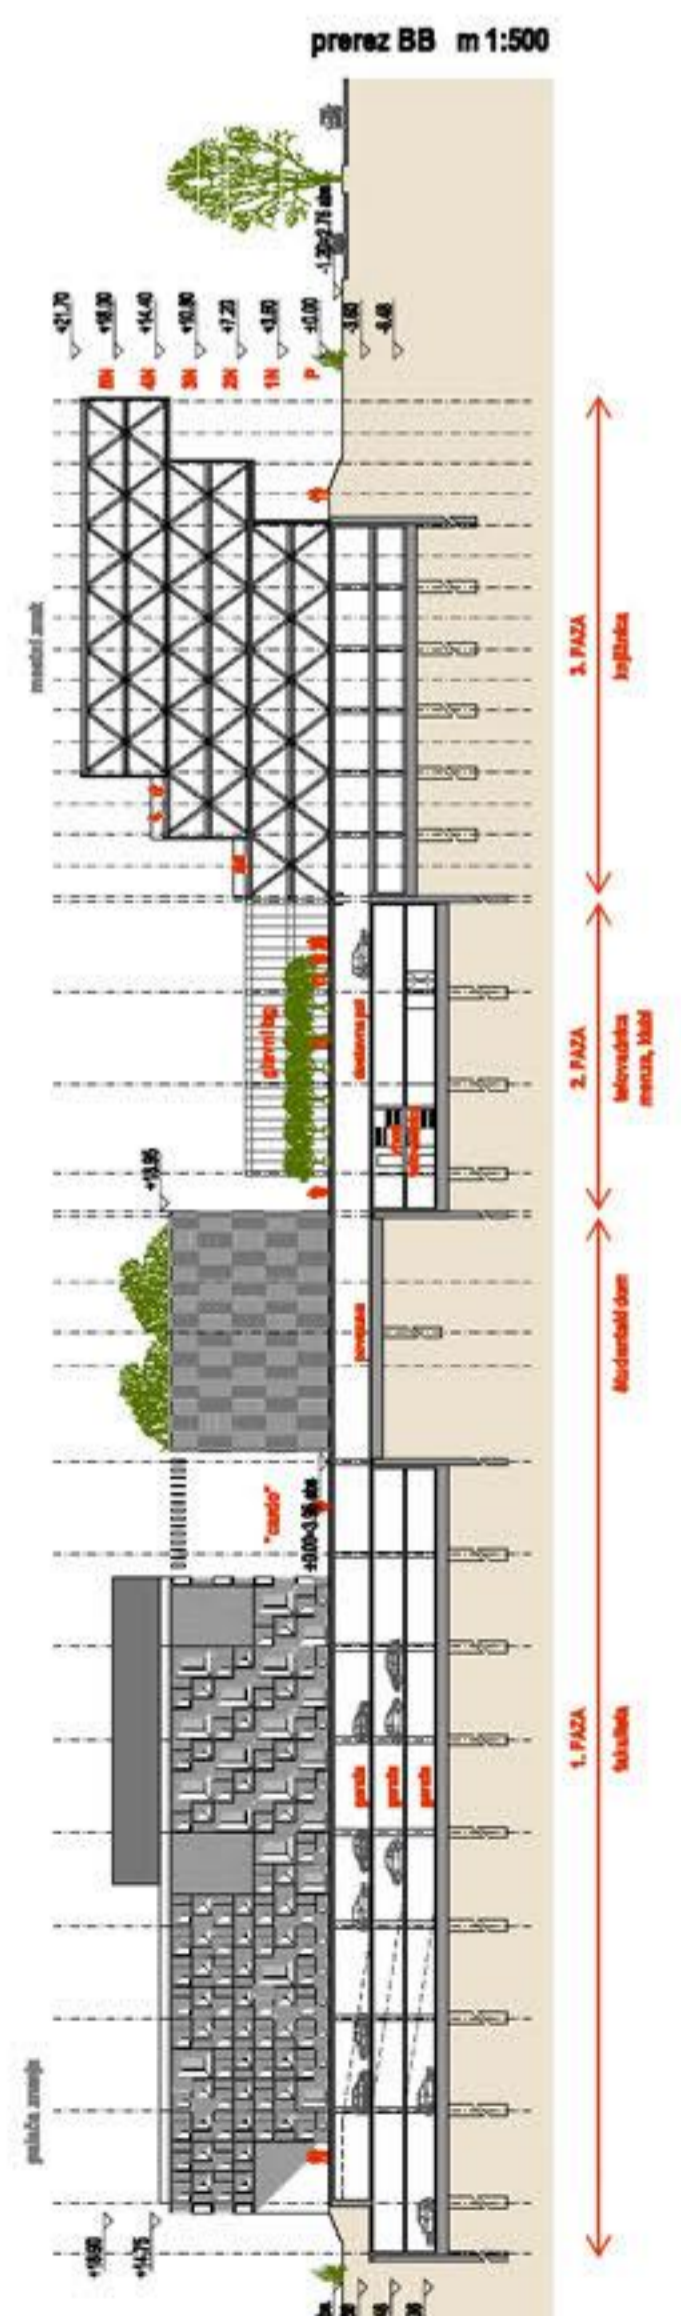


prez BB m 1:500

DIKLECIANOVA PALAČA

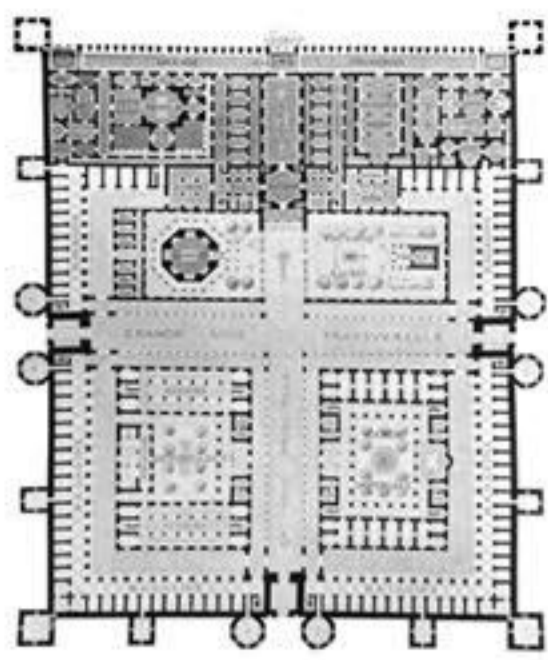

"PALAČA ZNANJA"

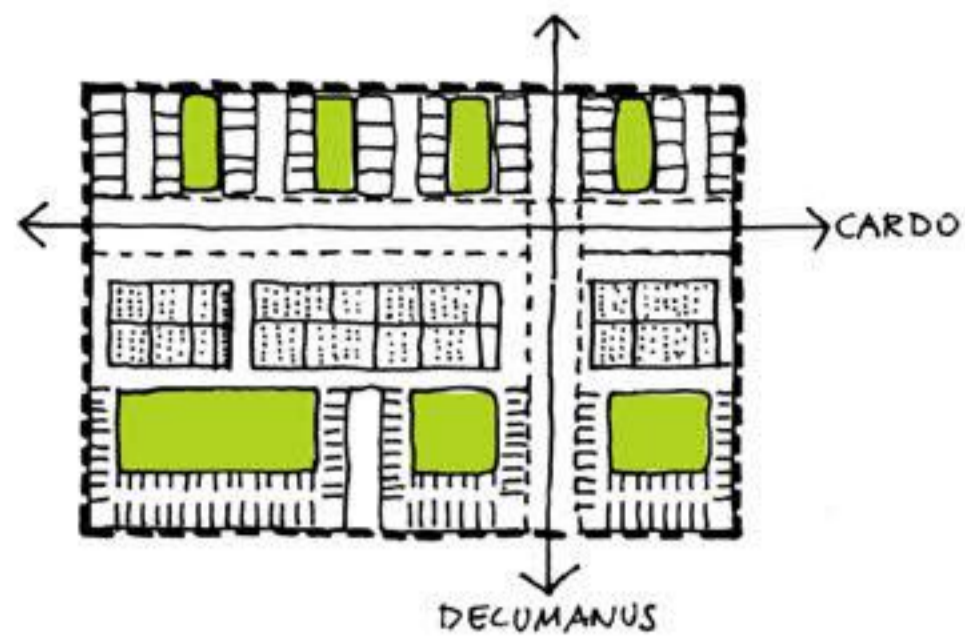


organizacijski model

Dioclecijanova palača je organizacijski model odnosa med polnim in praznim introvertiranih mediteranskih elementov. Volumen se generira z odzemanjem mase in posledičnim vzpostavljanjem notranjih odprtih prostorov. Cardio povezuje javne programe: center starega mestnega jedra (UP, uprava...) in komercialne programe oboda. Decumanus vzpostavlja novo prostorsko os, ki povezuje mestno kvartlniko z novim bodočim razvojem mesta.




študentski domovi

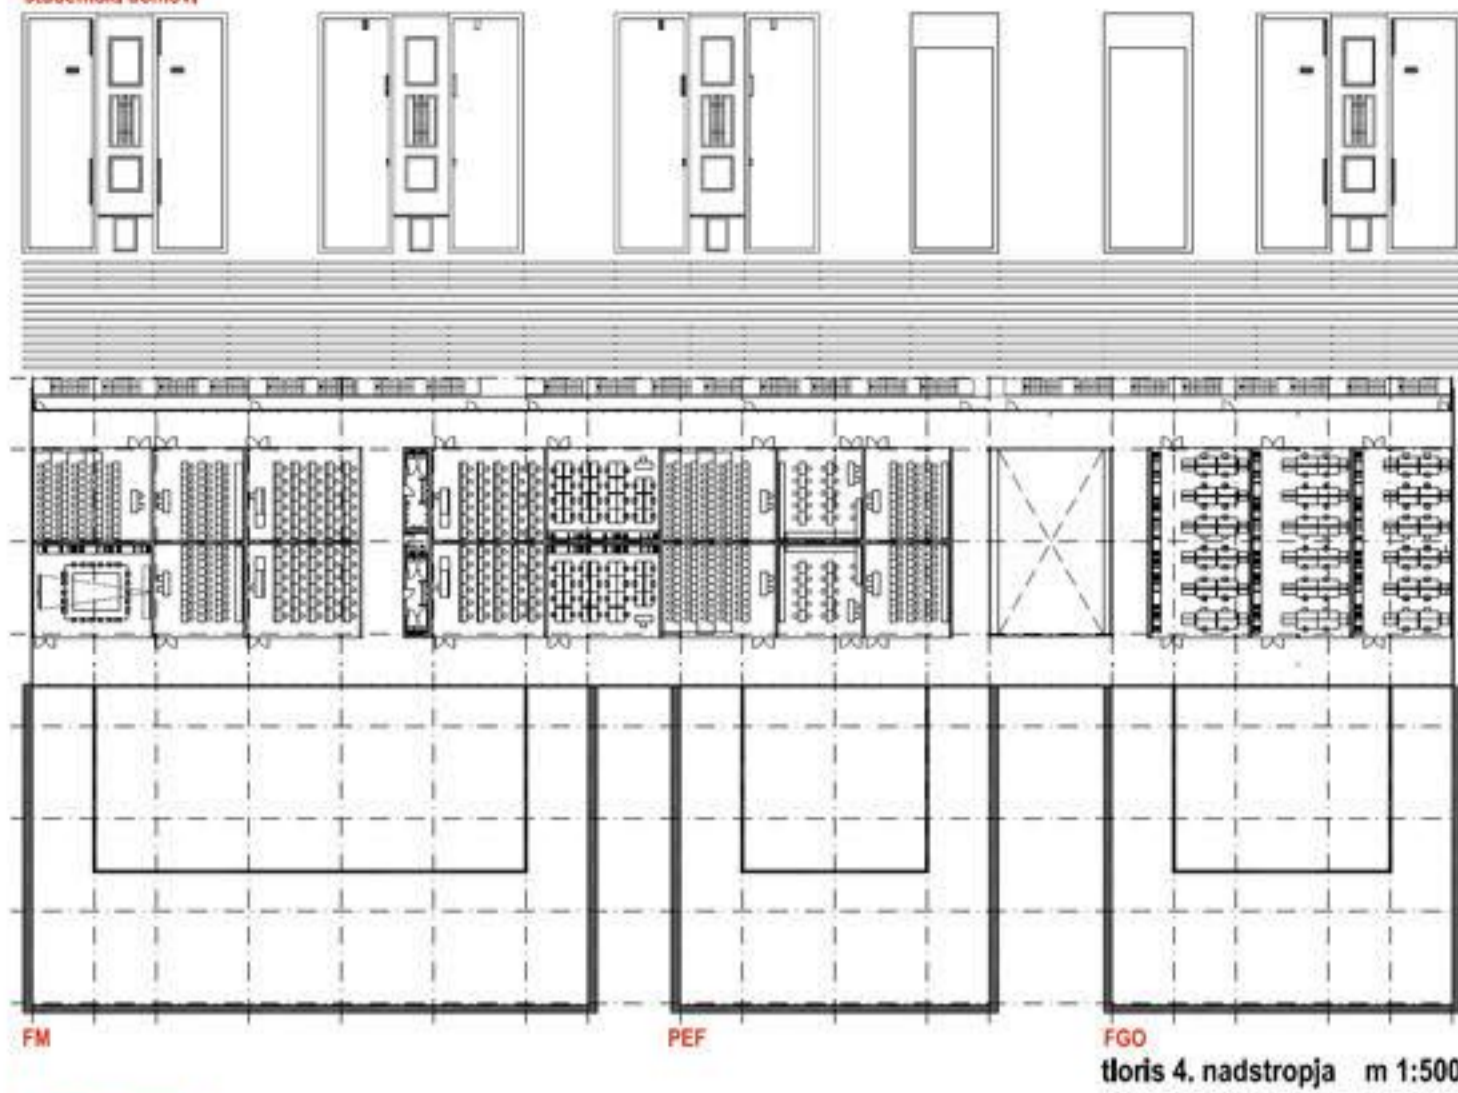


tloris 4. nadstropja m 1:500

študentski domovi

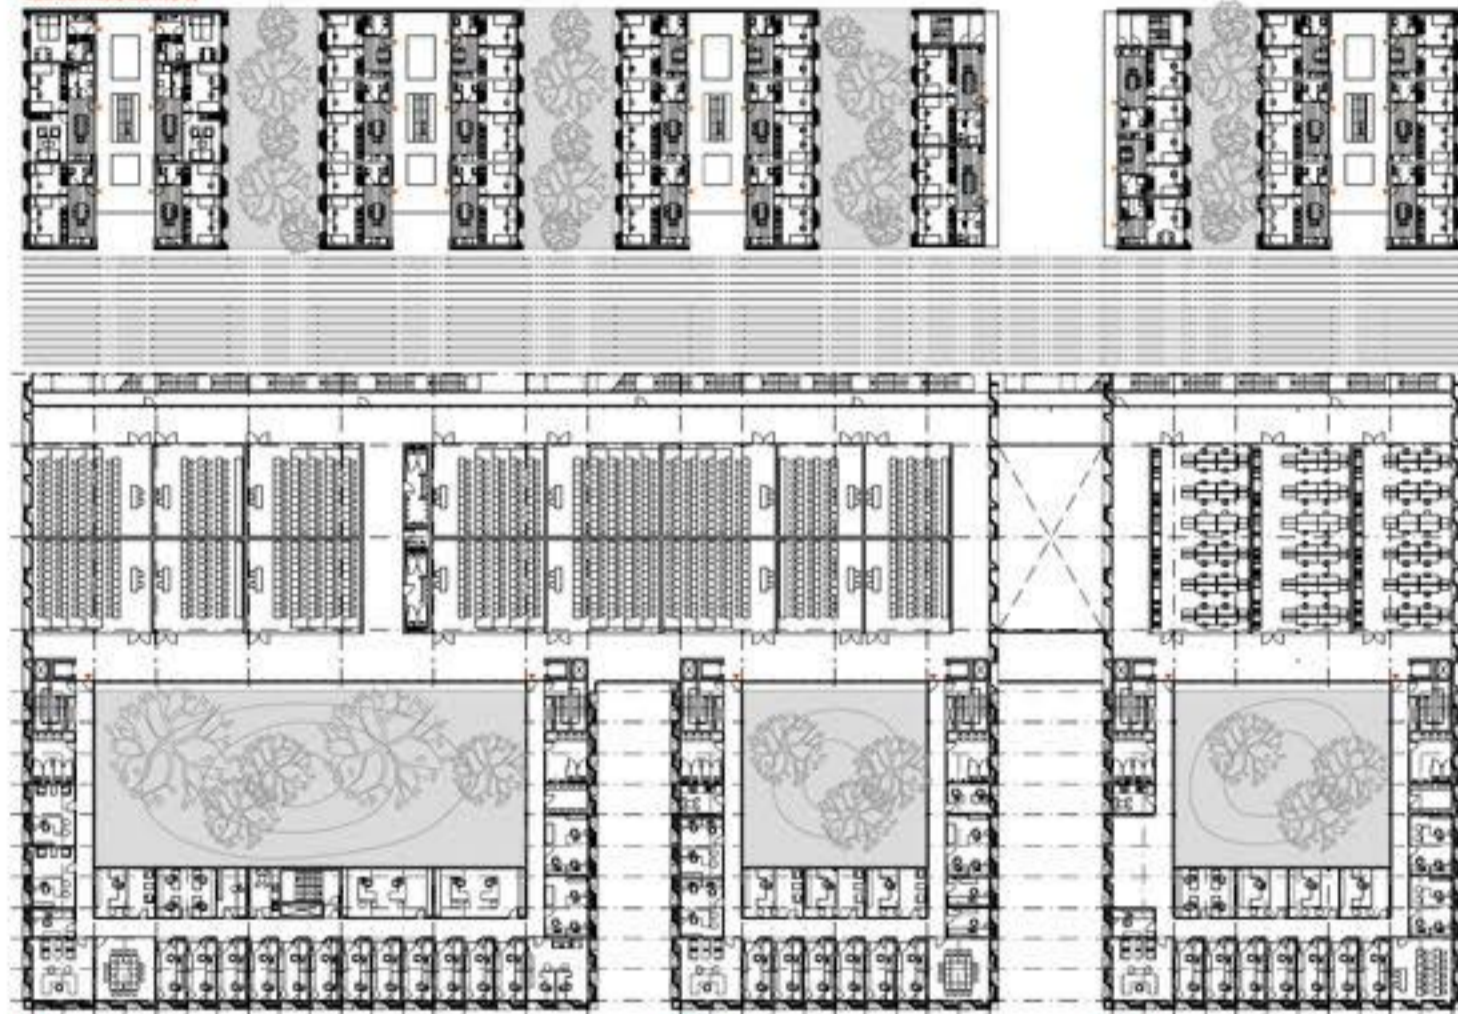


tloris 3. nadstropja m 1:500

študentski domovi

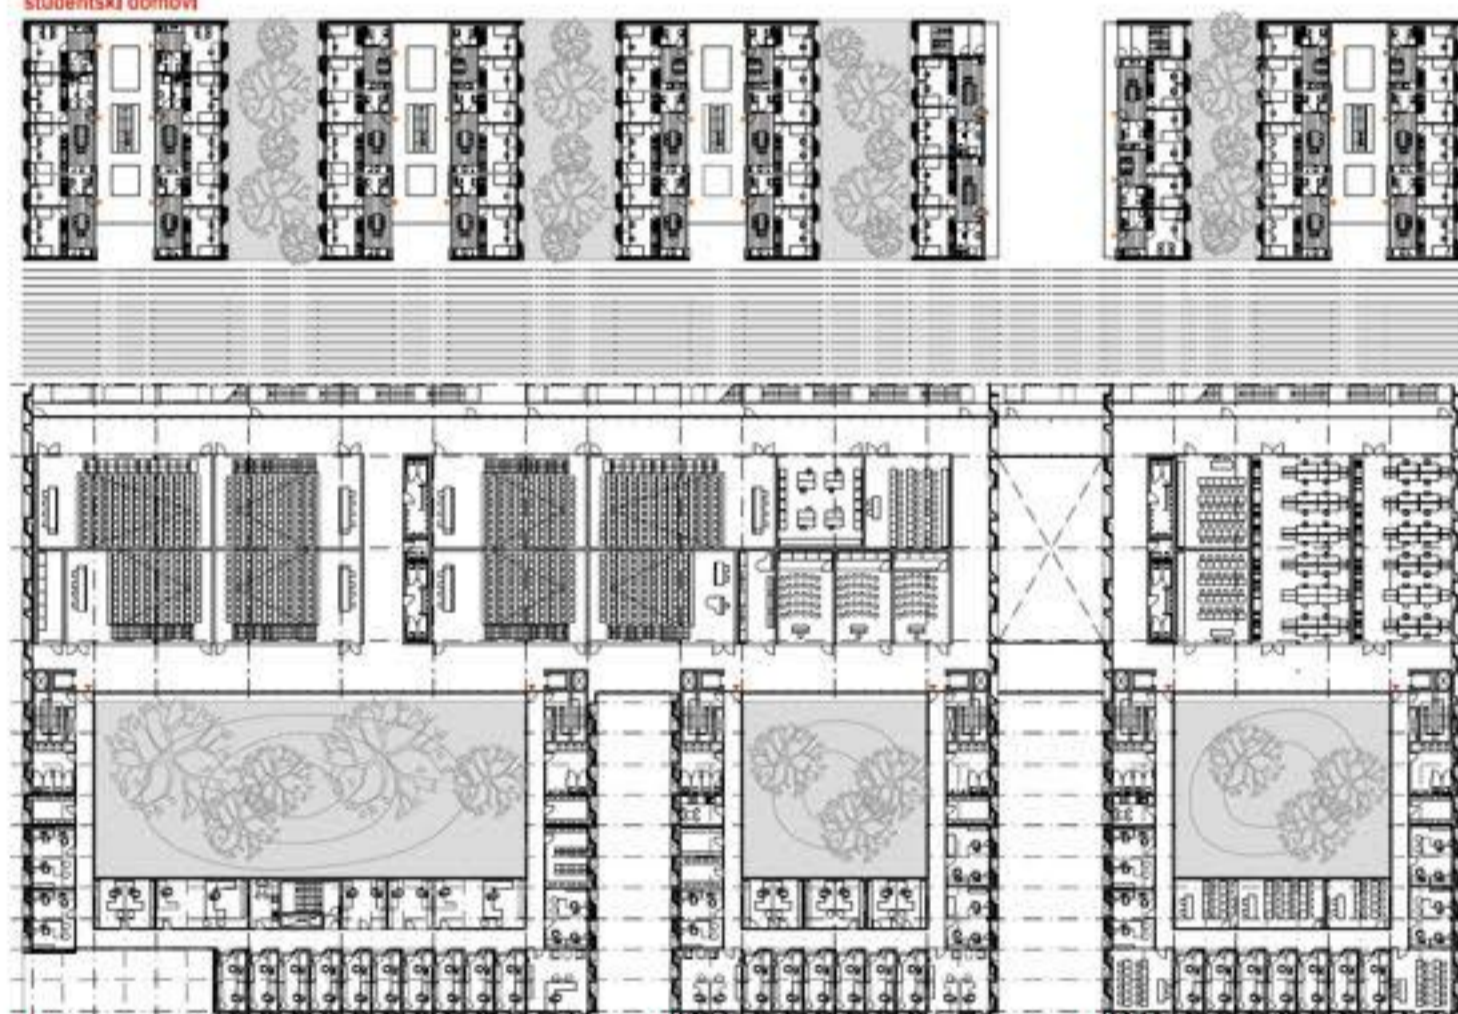

tloris 2. nadstropja m 1:500

študentski domovi

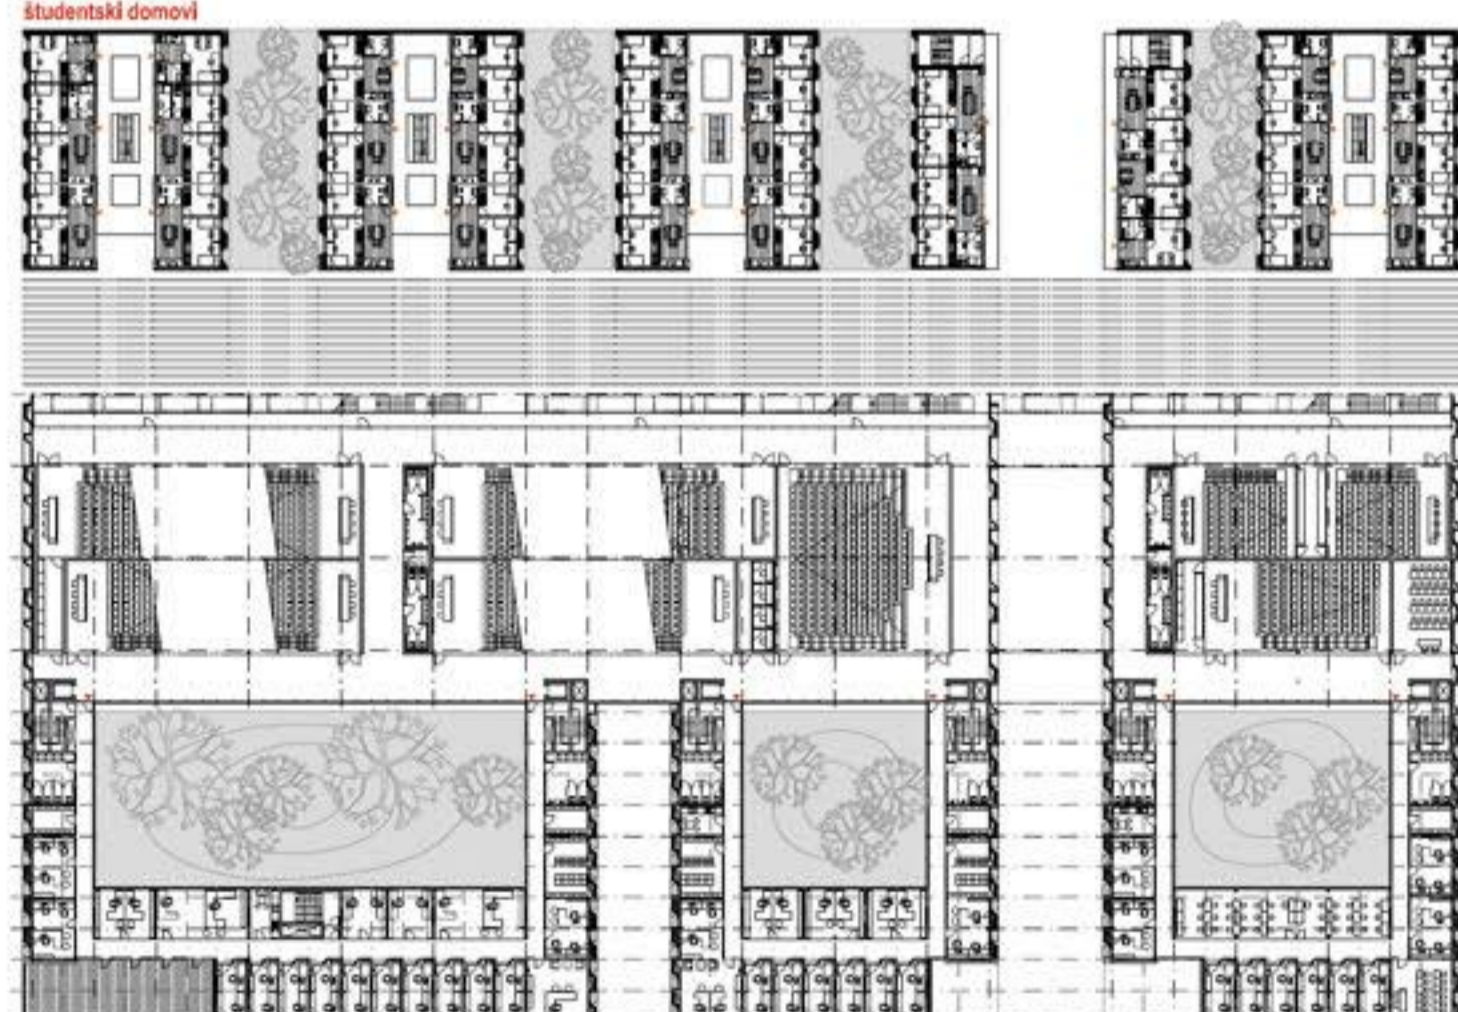

tloris 1. nadstropja m 1:500

študentski domovi




tloris prtljaja m 1:500











toris prtljiča 1.faze m 1:200

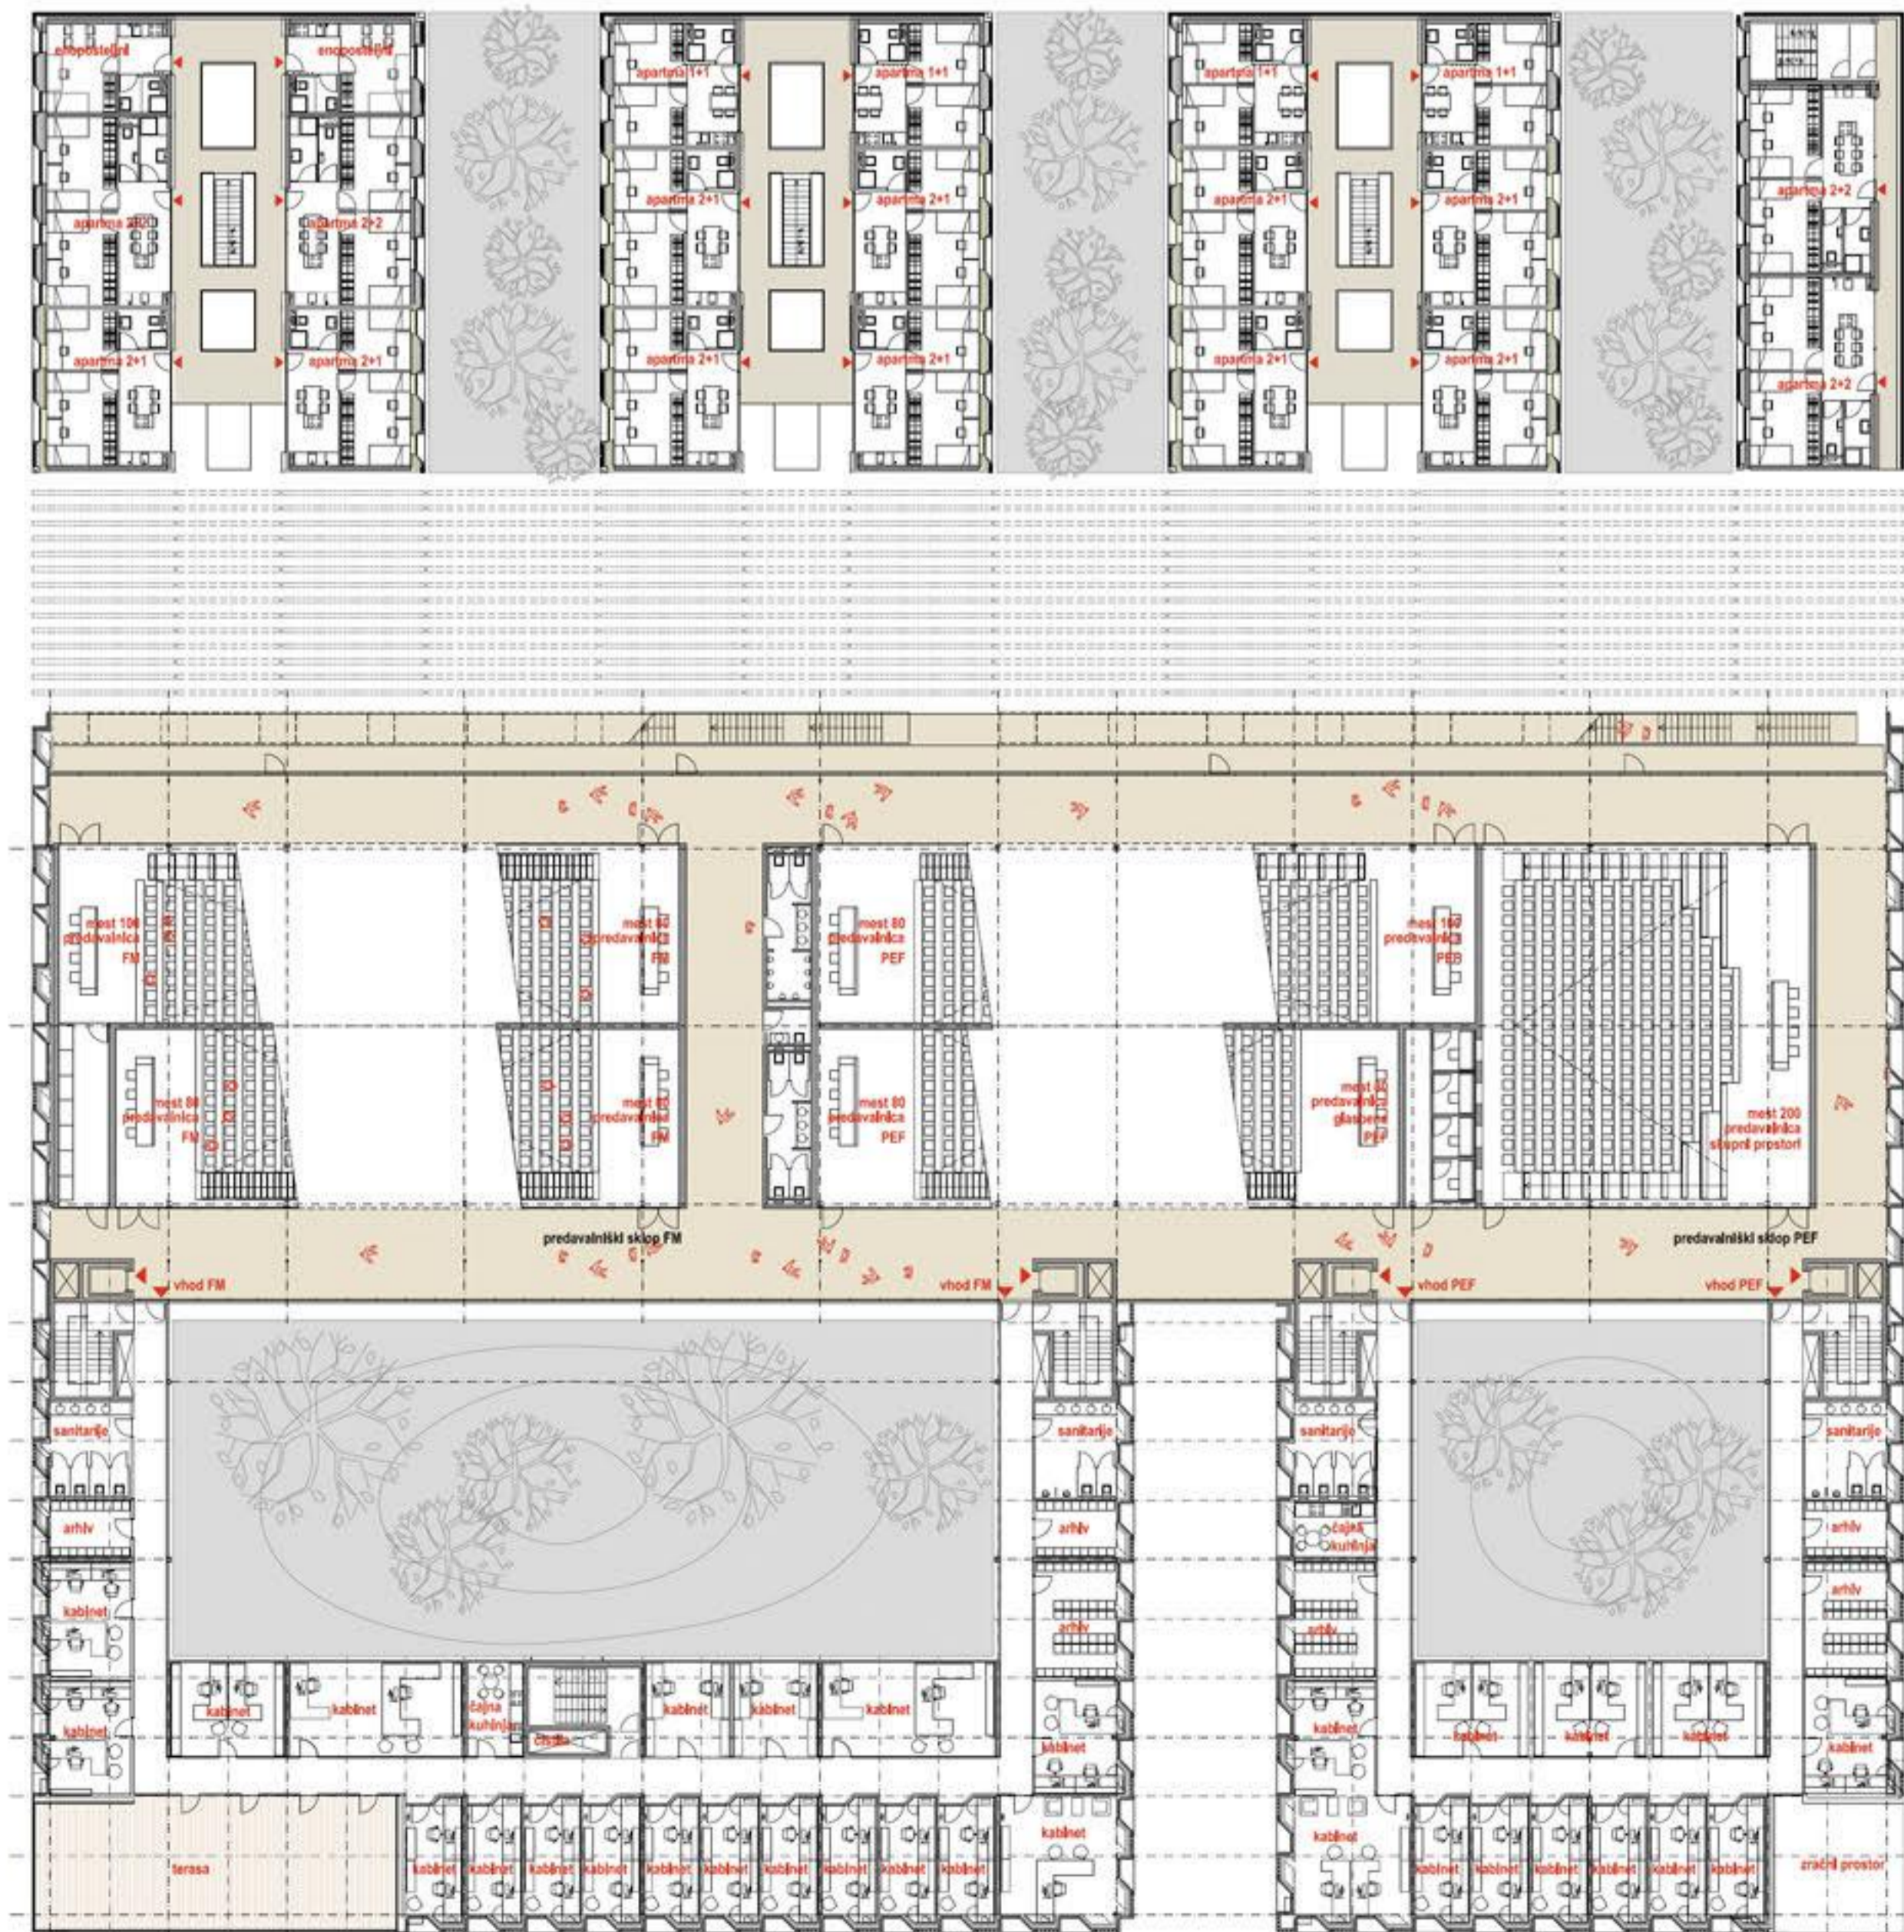

toris 1.nadstropja 1.faze m 1:200

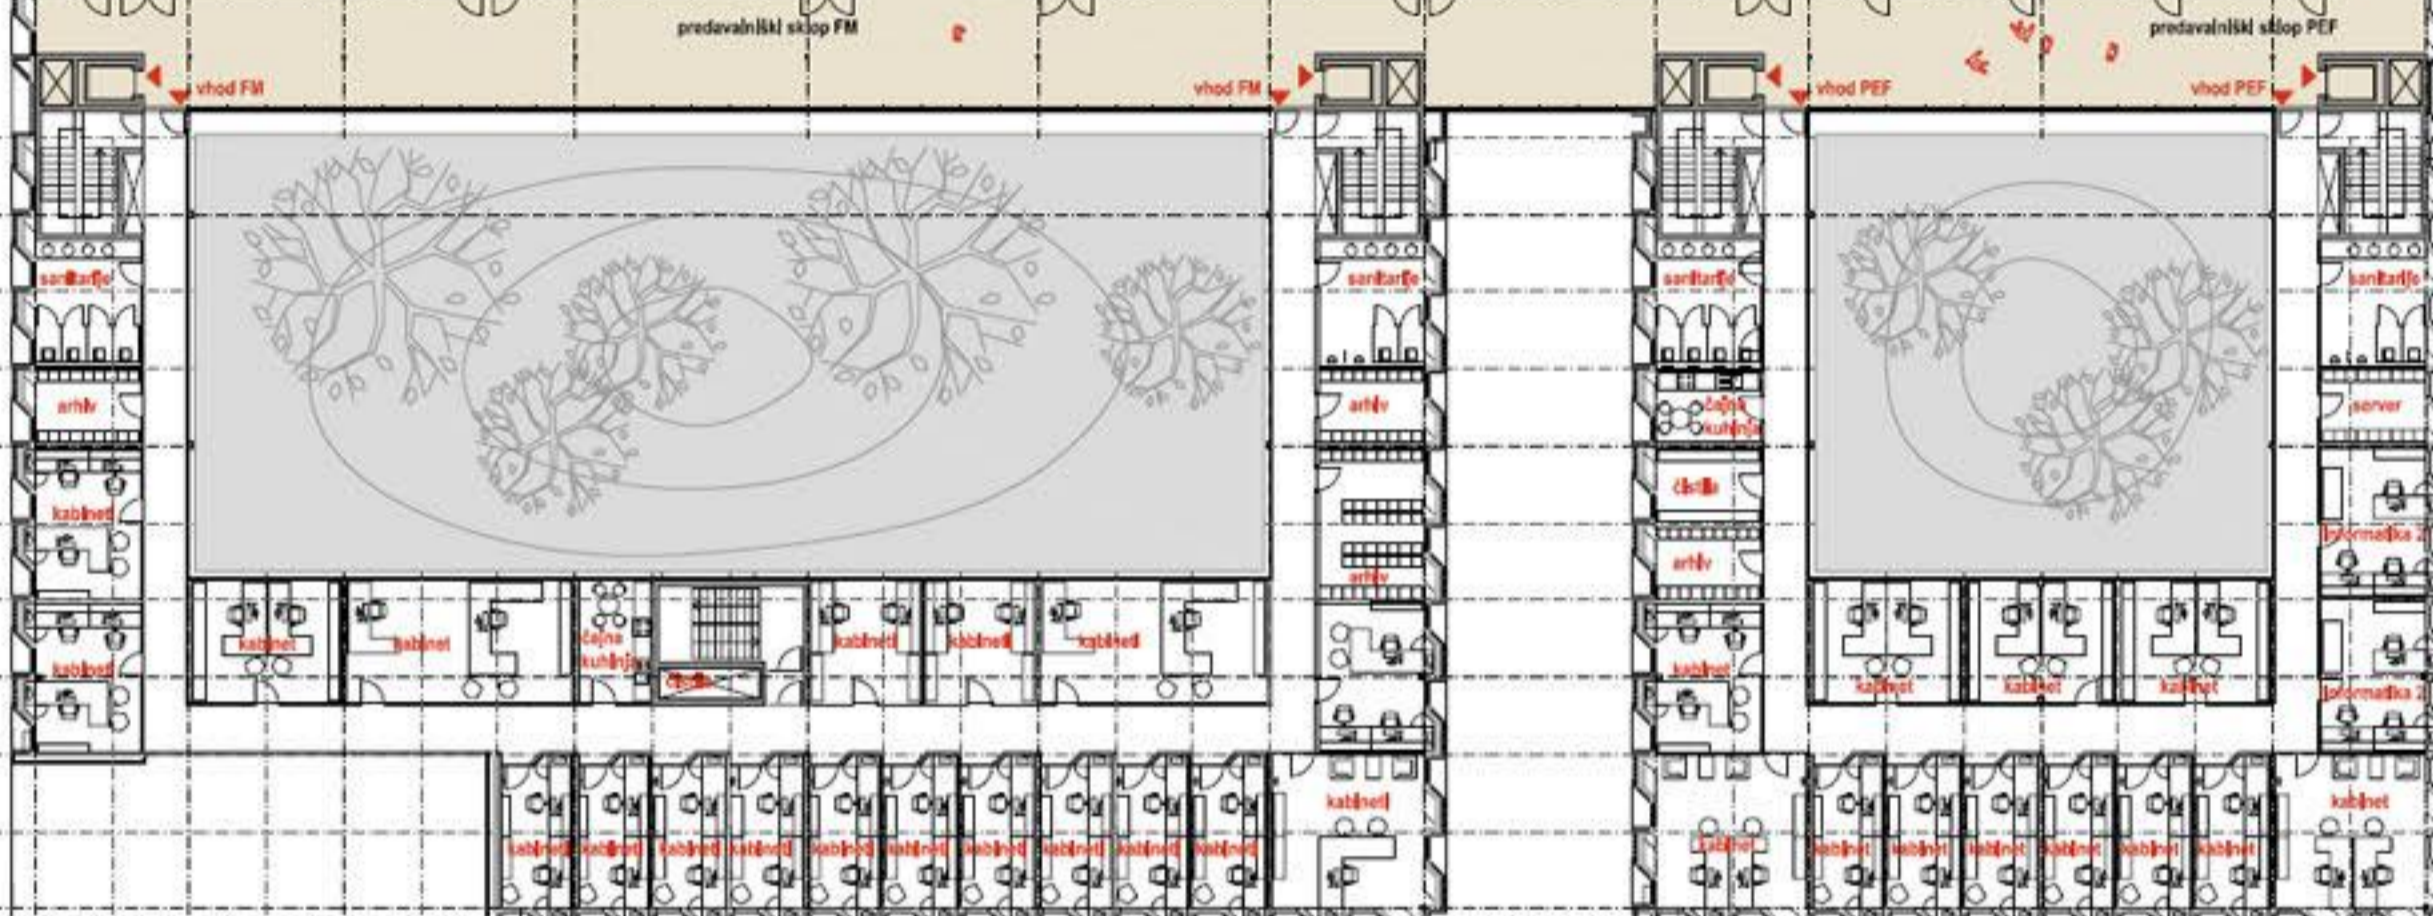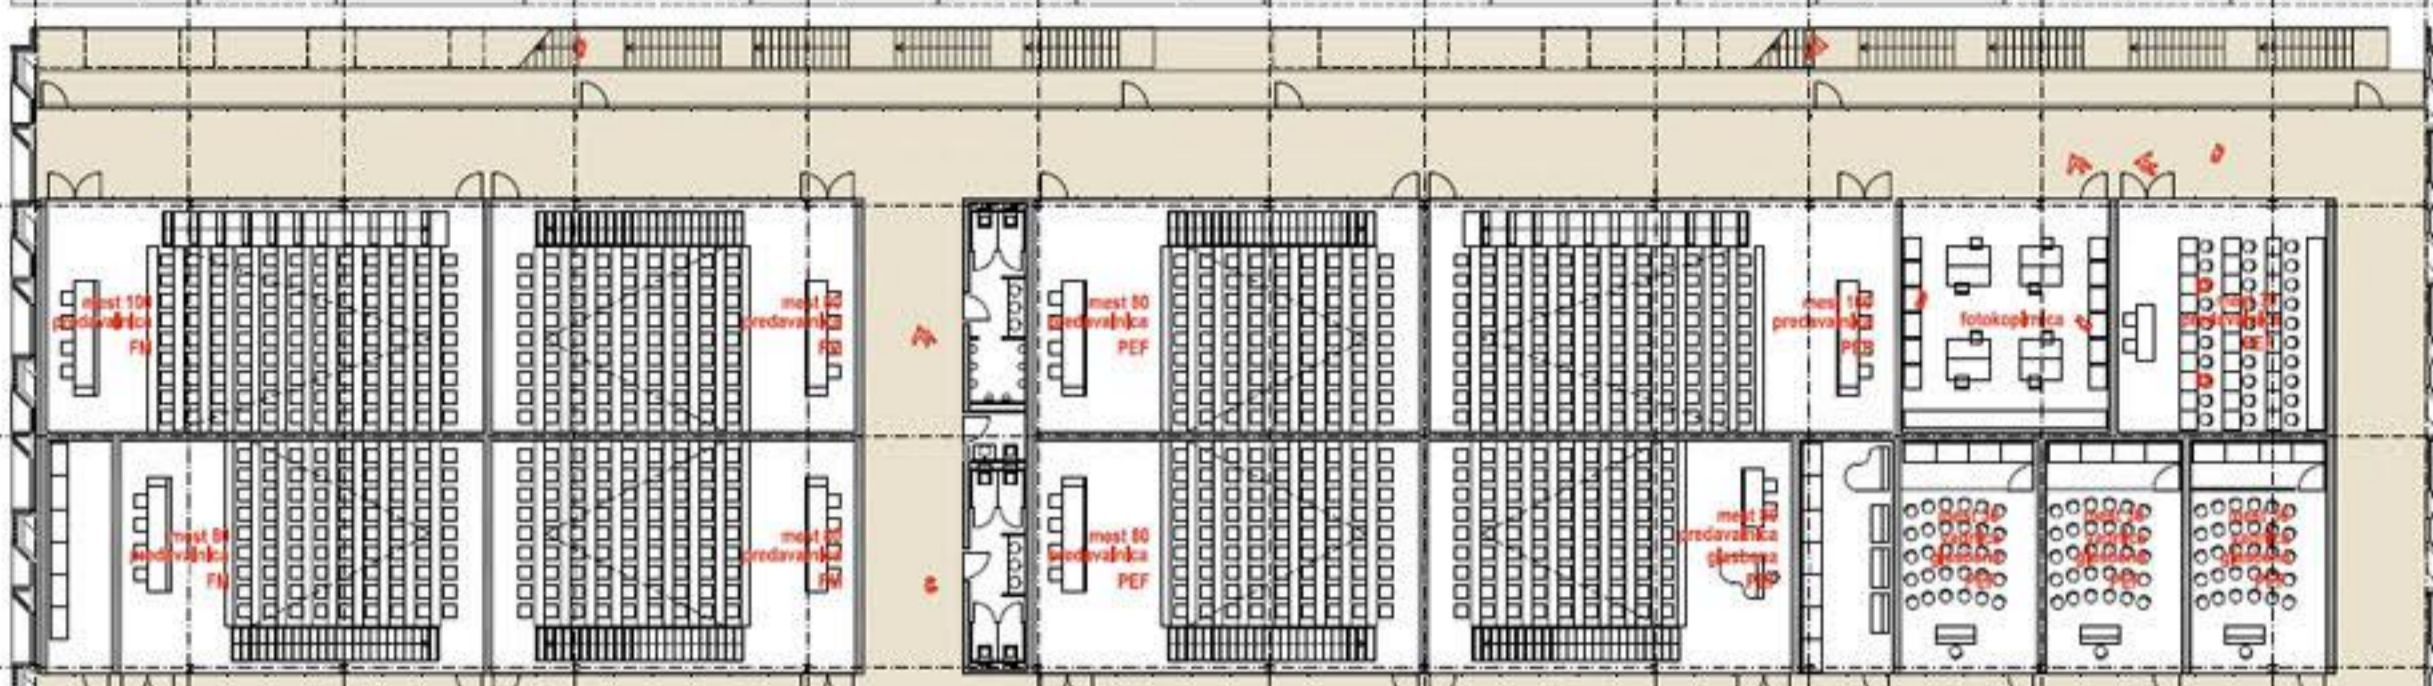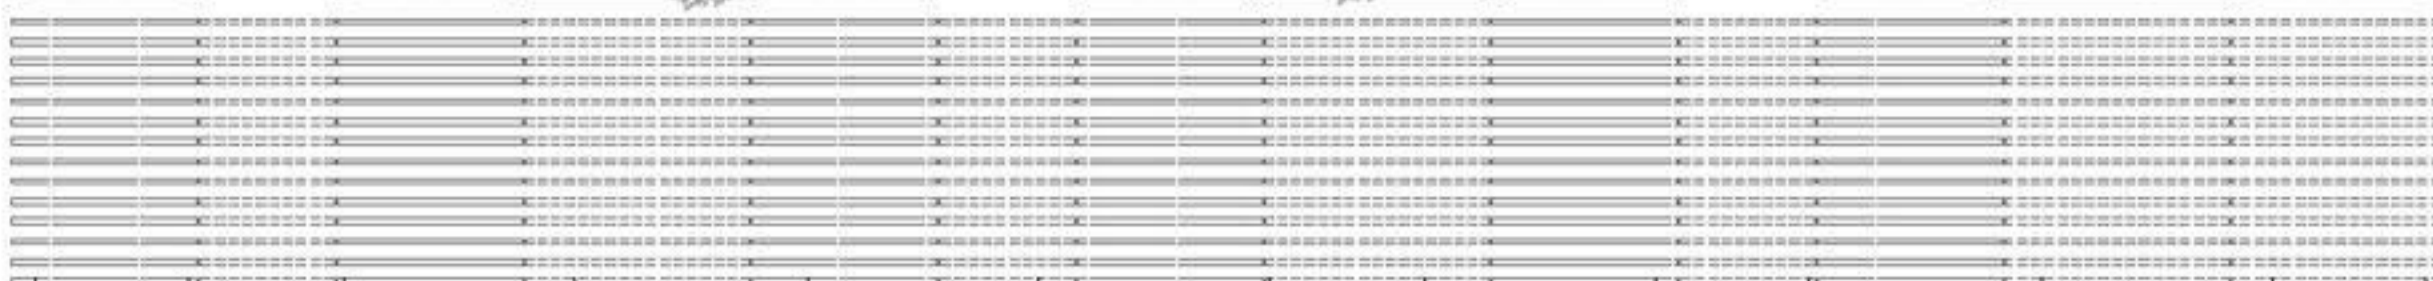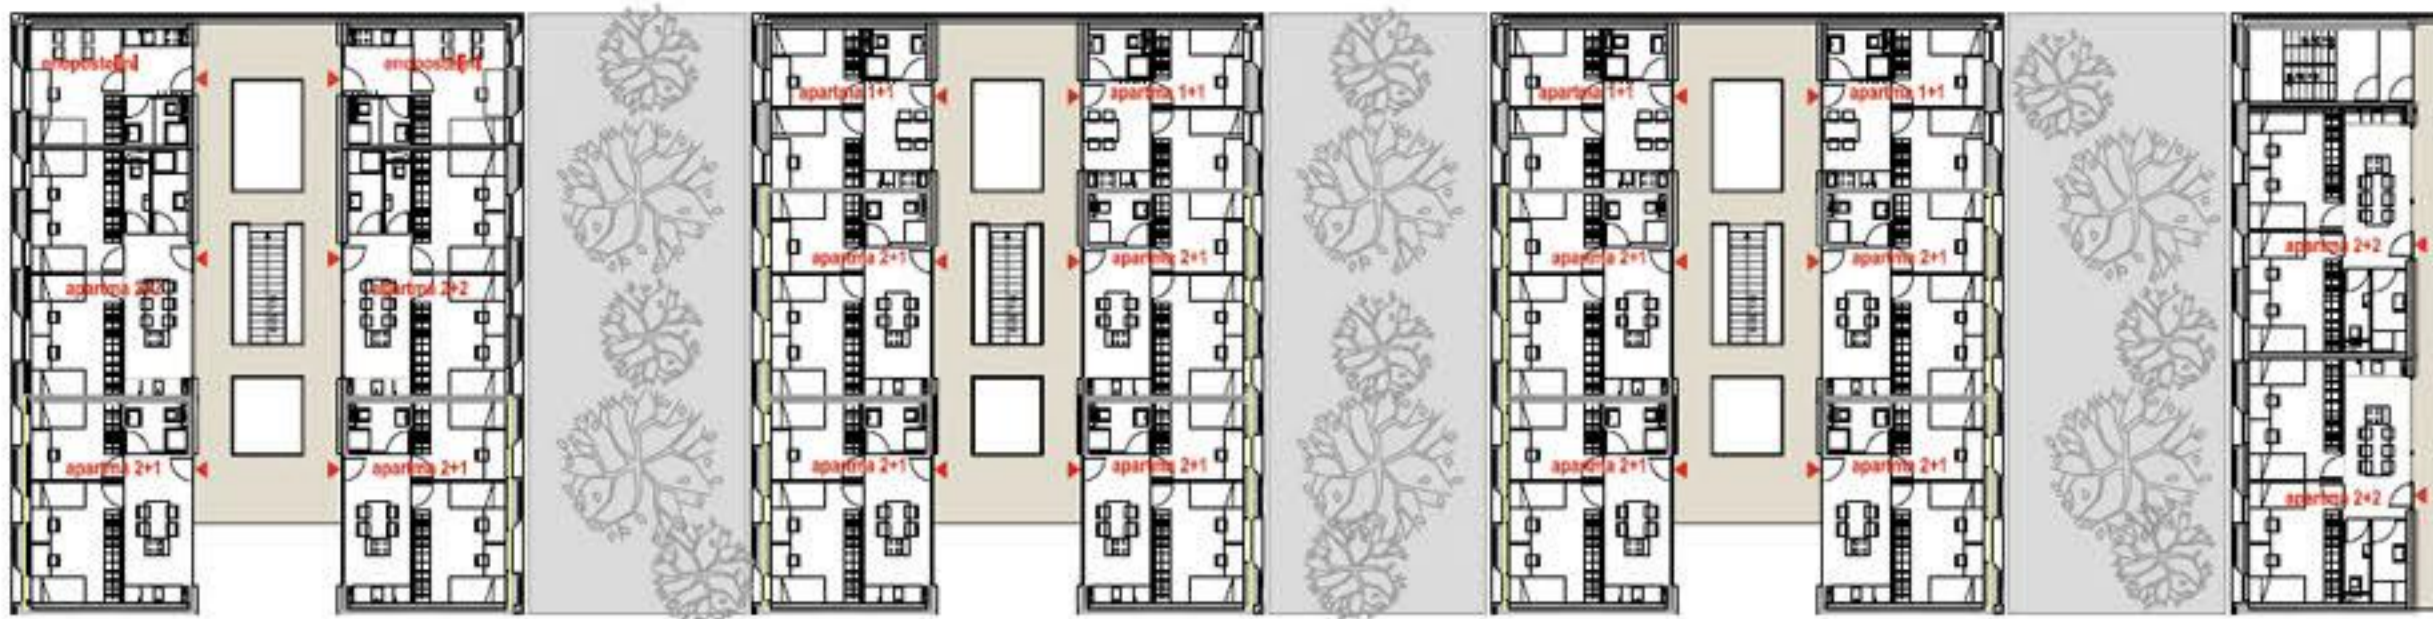


tloris 2.nadstropja 1.faze m 1:200

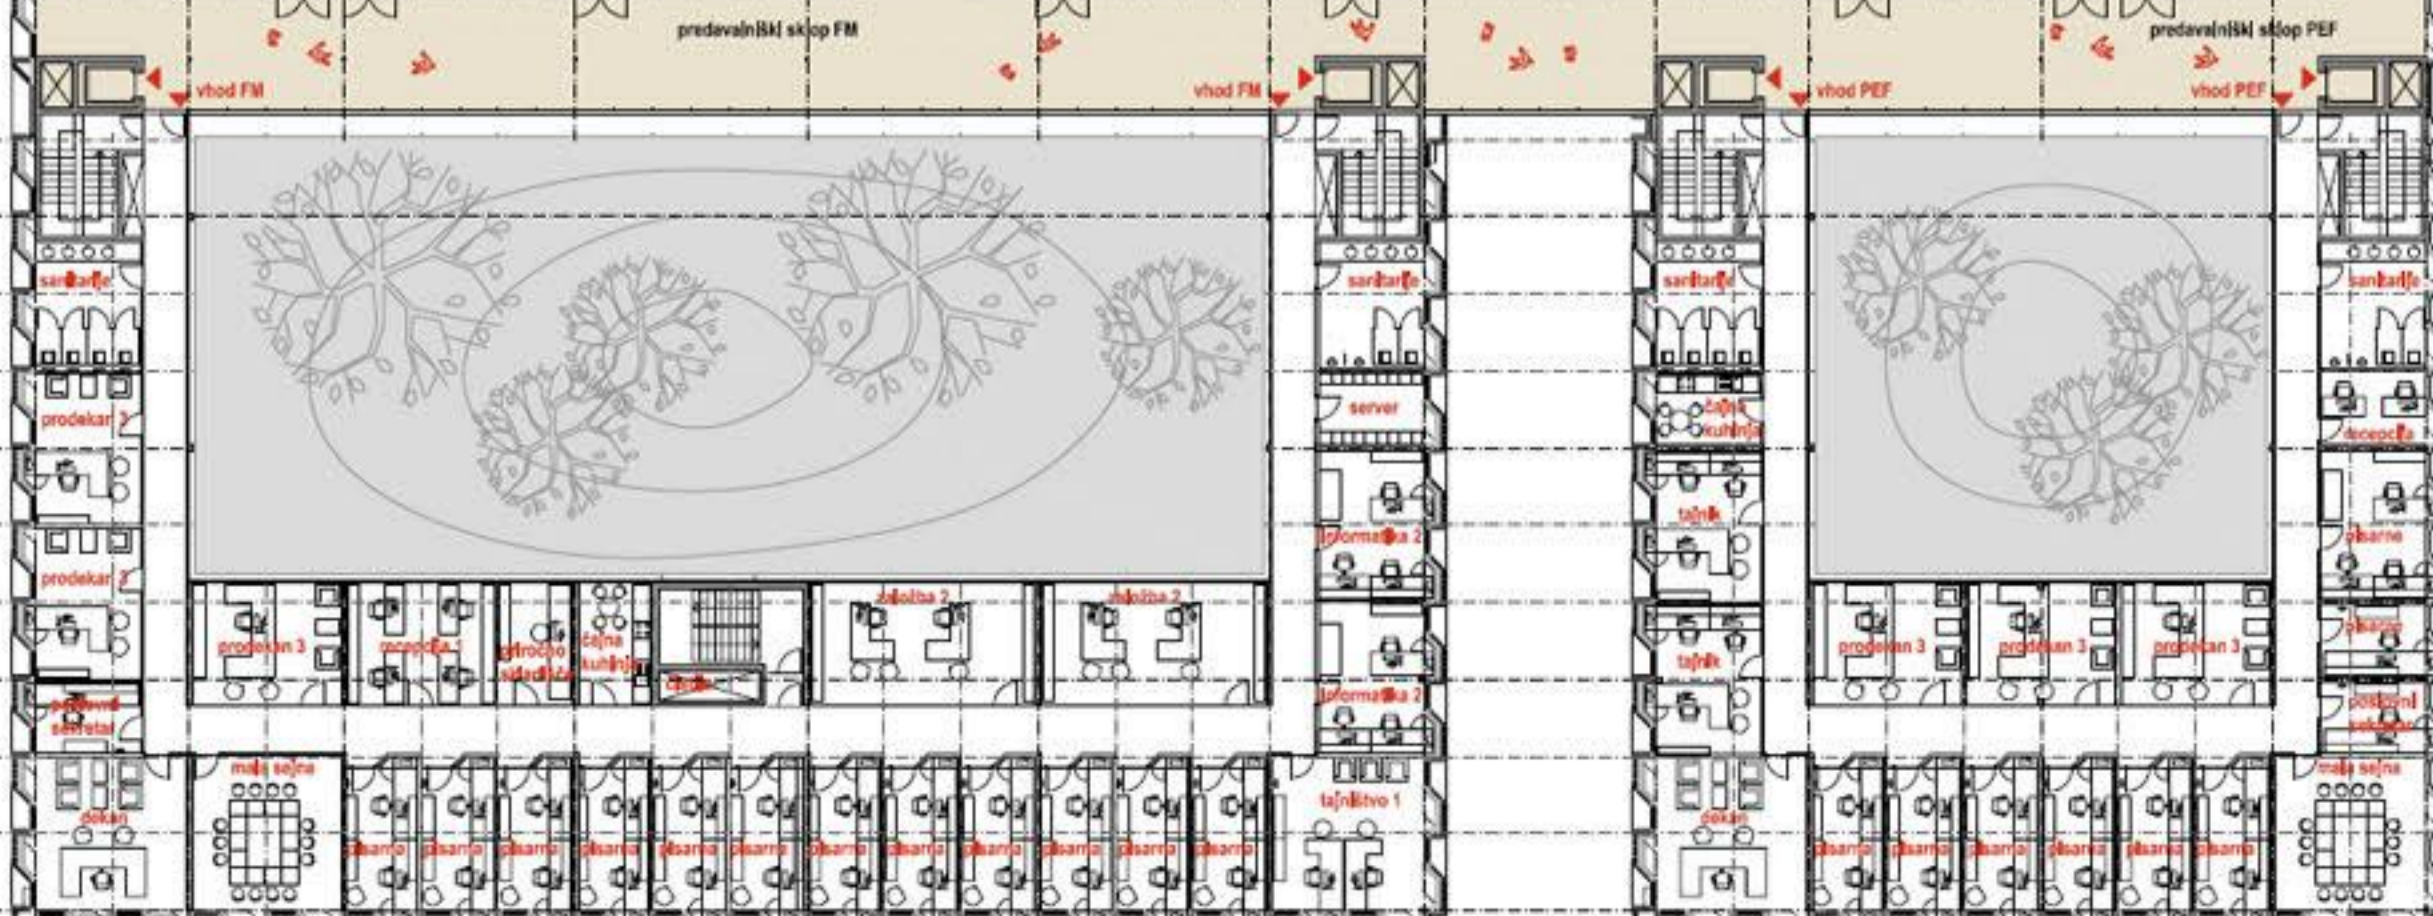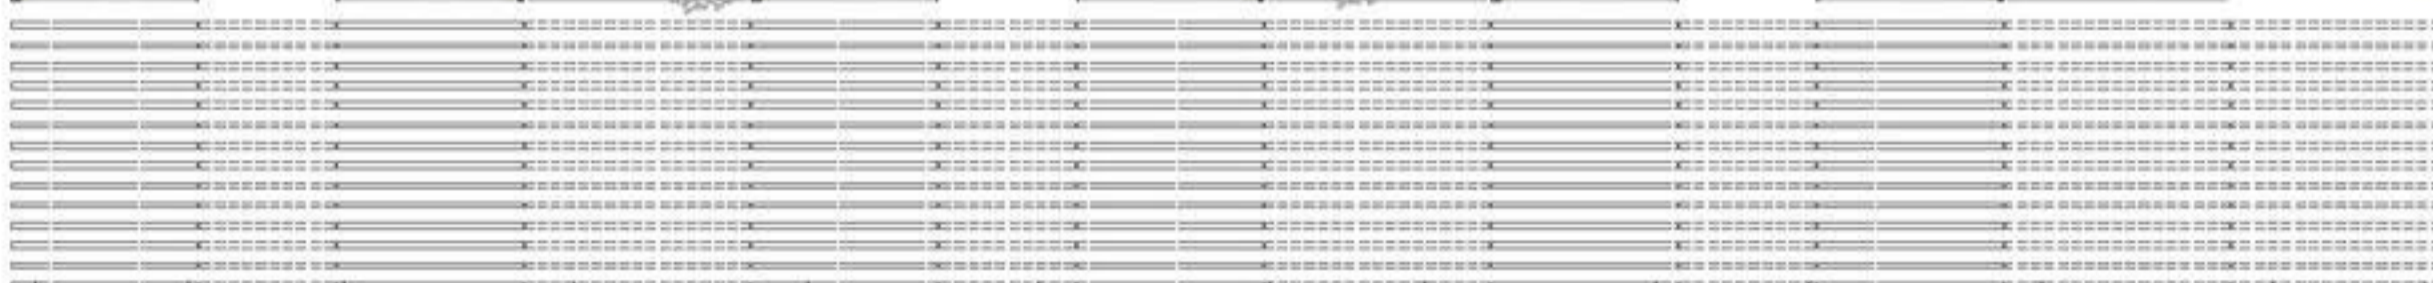


tloris 3.nadstropja 1.faze m 1:200



tloris tipičnega kabineta /pisarne m 1:50

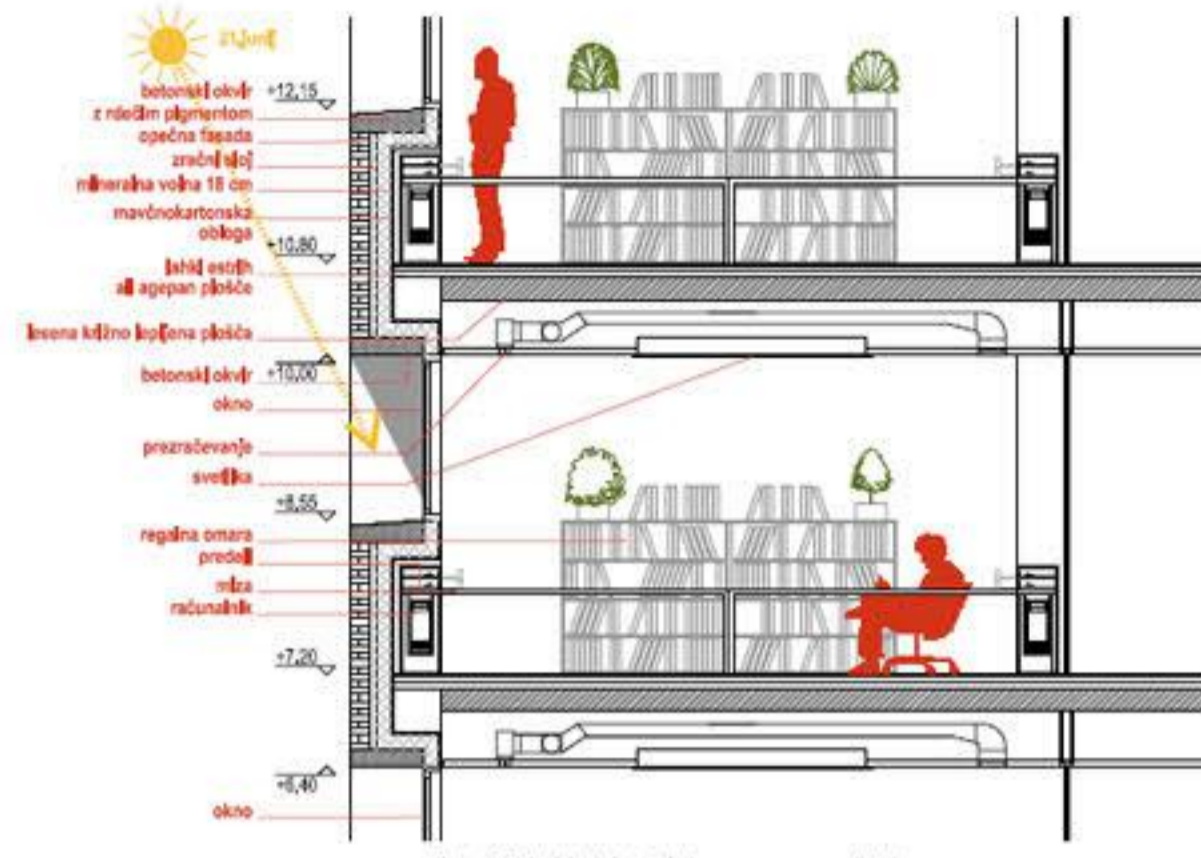

prezrez čez tipični kabinet /pisarno m 1:50

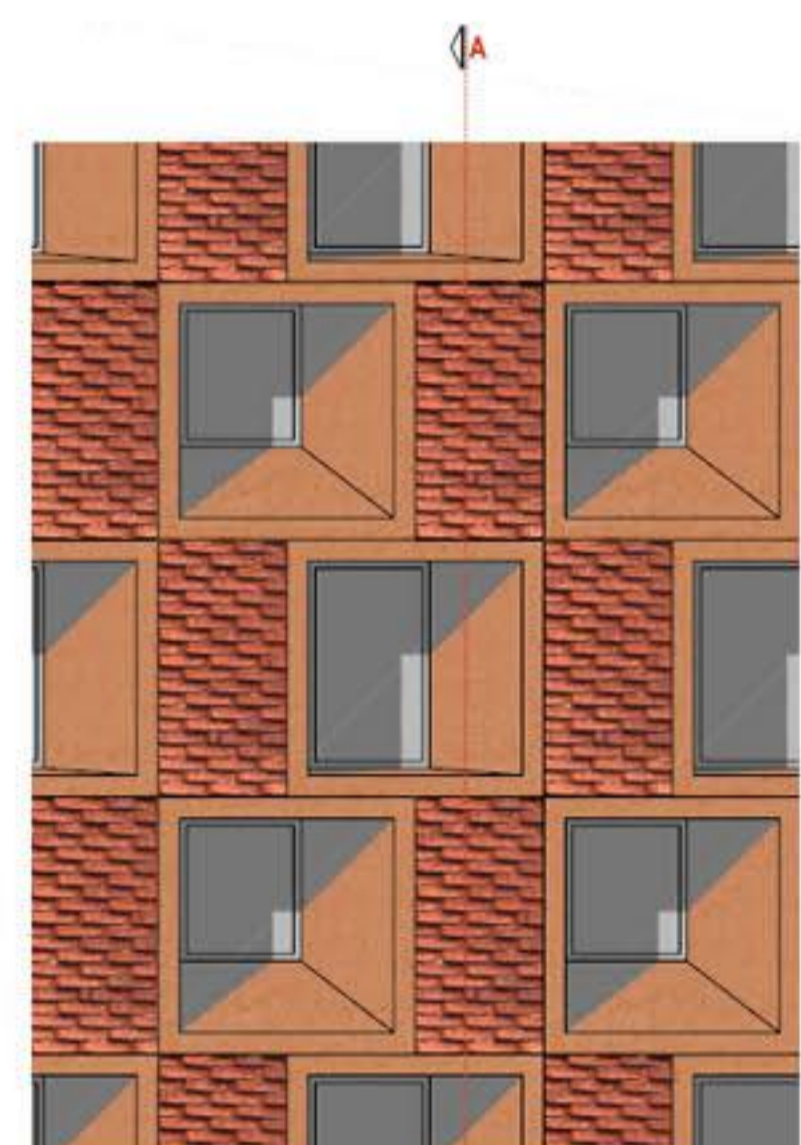


Izsek fasade m 1:50




Študija fasade - struktura in materiali



Študija fasade - JZ vogal

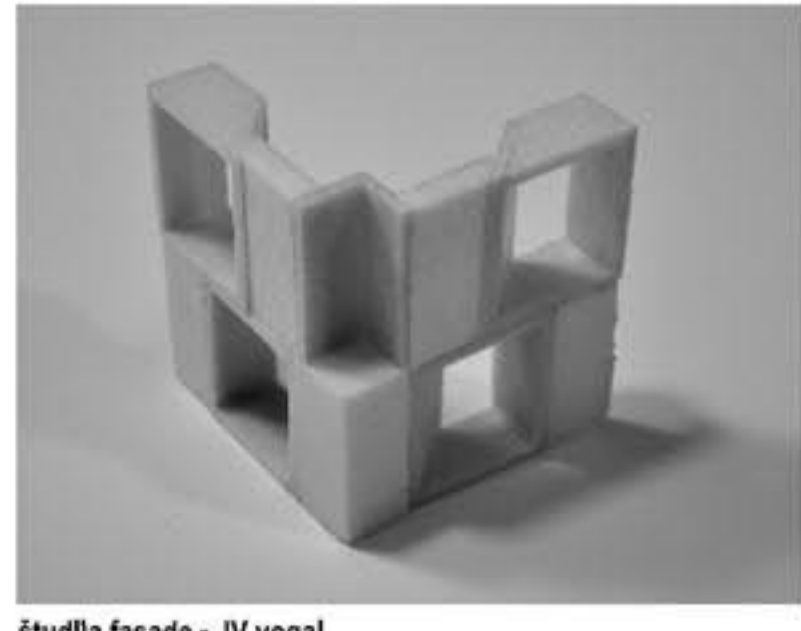


Študija fasade - JV vogal

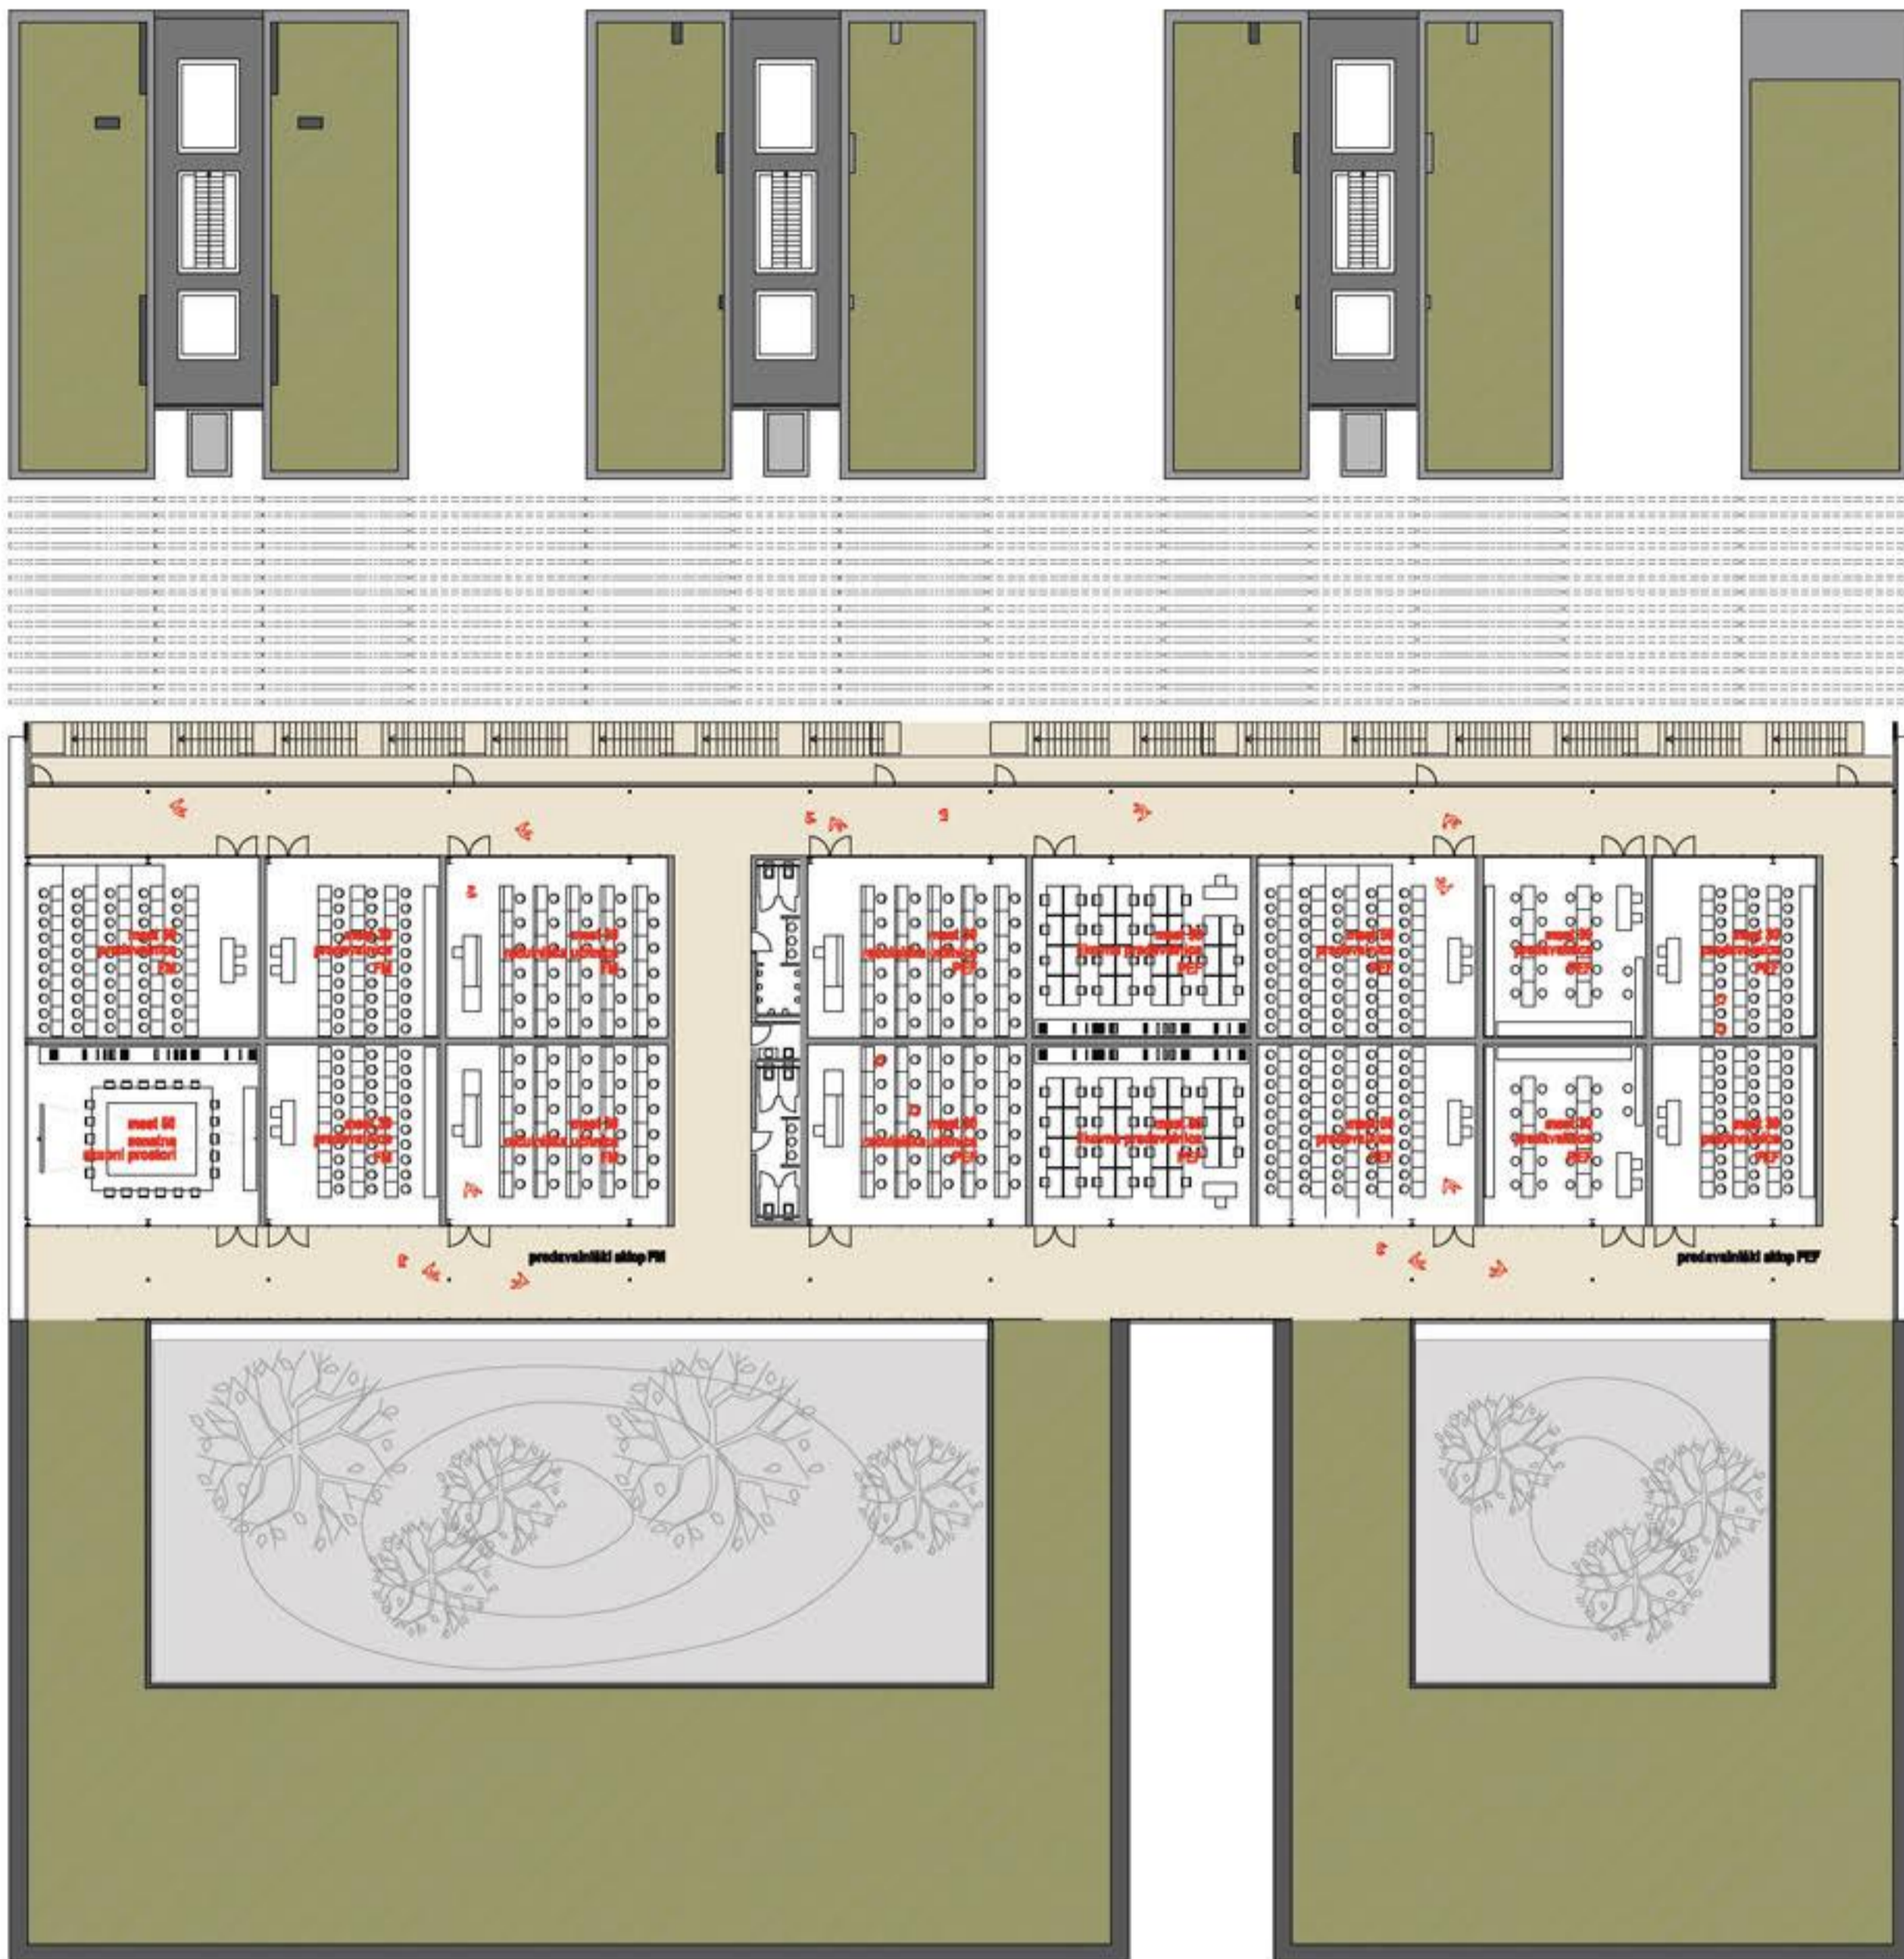


tloris 4.nadstropja 1.faze m 1:200



pregled na paleto zrna

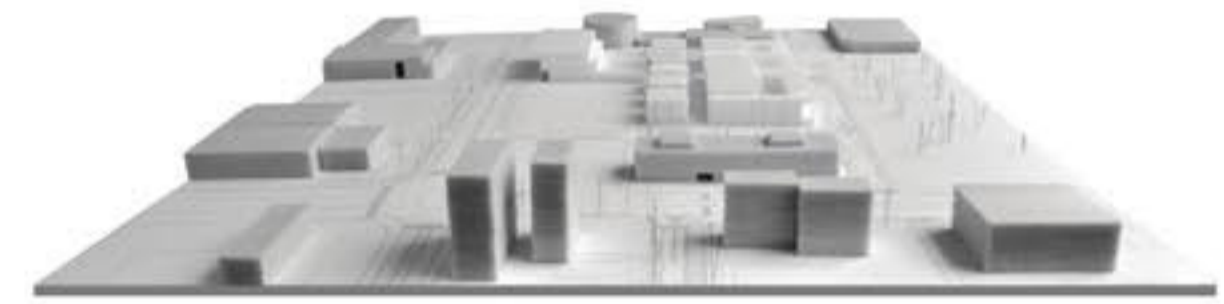

pregled z mosta

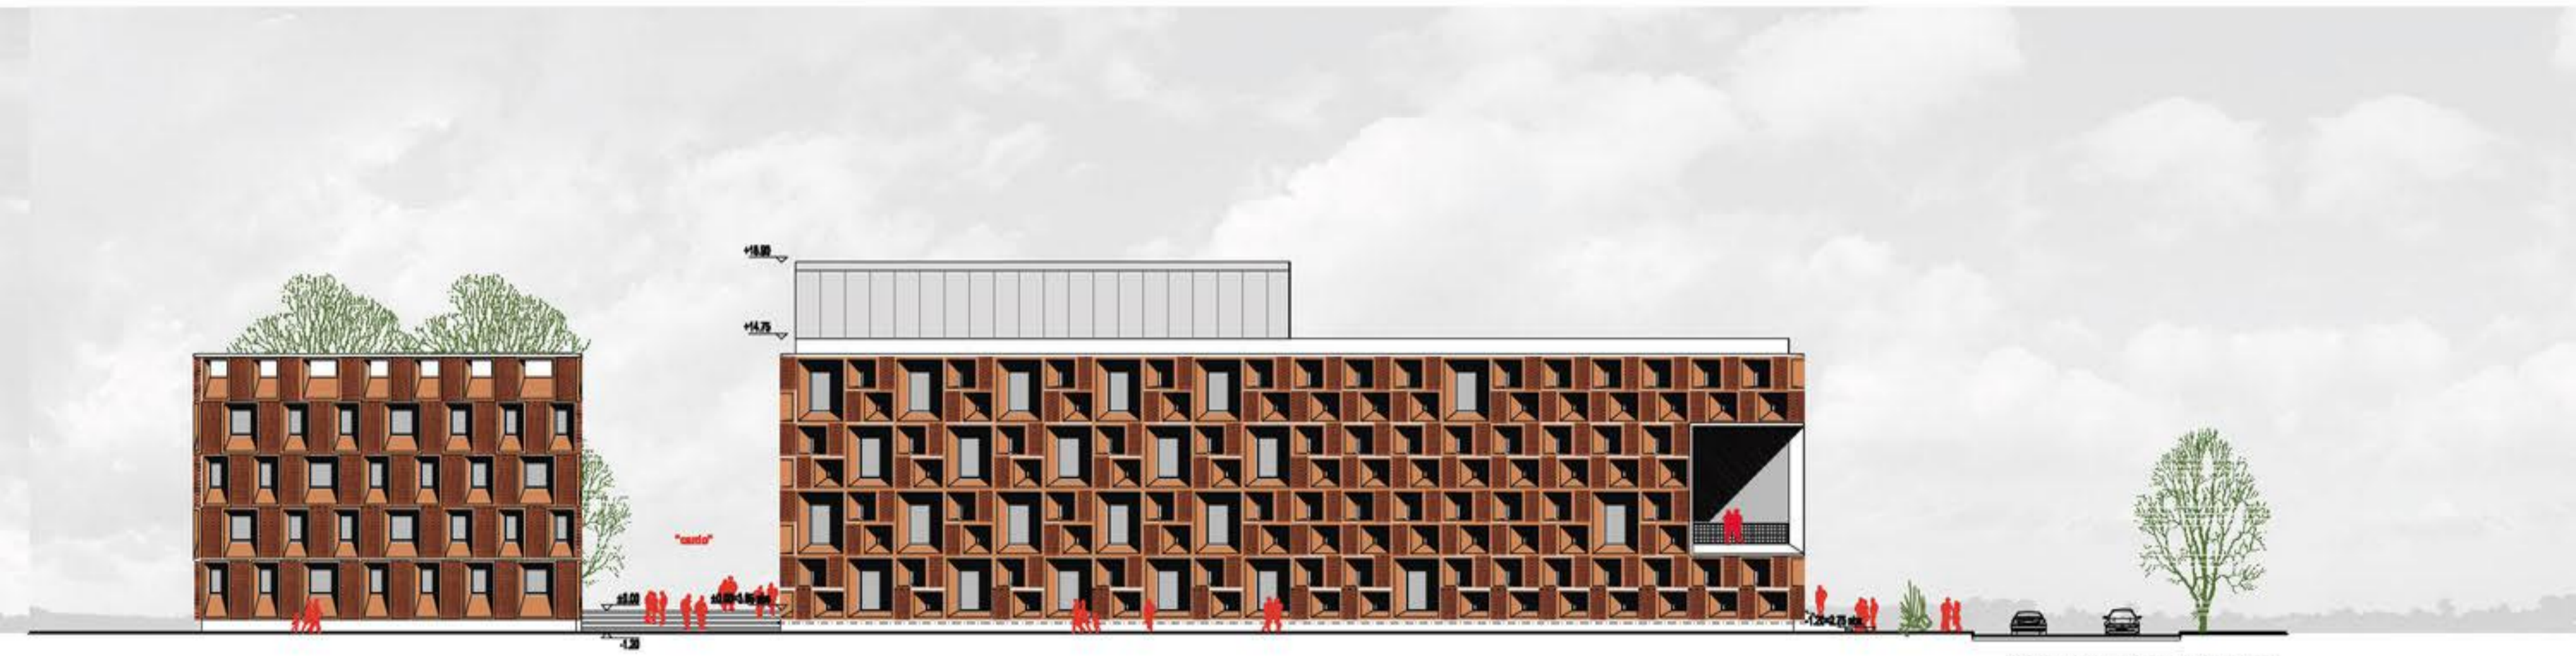

severo - zgodna fasada (1. faza) 1_200

šolski dom

vhod v kampus

šolska predeviški del

šolska pisarna + kabinet



južna vzhodna fasada 1. faza

šolska za management

vhod v garžo

pedagoška šolska

šolska za gimnazij

