

TLORIS STREH S PRIKAZOM UREJANJA ODPRTEGA PROSTORA

AKSONOMETRIČNI PRIKAZ UREDITVE OBMOČJA



POGLED NA VHOJNI OBJEKT KAMPUSA



SITUACIJA PRITLIČJA

SITUACIJA 1, KLETI



POGLLED VZDOLŽ FAKULTET

UNIVERZITETNA IN OSREDNJA KNJIŽNICA KOPER - FAZA 3

2. KLET
1. KLET
PRITLIČJE
1. NADSTROPJE
2. NADSTROPJE
3. NADSTROPJE

JV FASADA
SZ FASADA
SV FASADA

PREREZ A-A

SPREMLJAJOČE DEJAVNOSTI IN TELOVADNICA - FAZA 2

2. KLET (telovadnica)
1. KLET
PRITLIČJE (kavarna, knjižarna, papirnica, klub)
1. NADSTROPJE (restavracija)

JZ FASADA
JV FASADA
SV FASADA
SZ FASADA

PREREZ A-A

AMFITEATRALNA PREDAVALNICA - FAZA 1

1. 2. IN 3. KLET
PRITLIČJE
1. NADSTROPJE

JZ FASADA
JV FASADA
SV FASADA
SZ FASADA









PREREZ A-A


- ŠTUDENTSKI DOM (130 POSTELJ)
- ŠTUDENTSKI DOM (170 POSTELJ)
- PEDAGOŠKA FAKULTETA
- FAKULTETA ZA MANAGEMENT
- SPREMLJAJOČE DEJAVNOSTI IN TELOVADNICA
- FAKULTETA ZA GRAJENO OKOLJE
- UNIVERZITETNA IN OSREDNJA KNJIŽNICA
- AMFITEATRALNA PREDAVALNICA S SEJNO SOBO
- JAVNA GARAJA 430 PII




POGLED NA UNIVERZITETNI TRG

FAKULTETE (FM, PEF, FGO) IN ŠTUDENSKA DOMOVA (170 + 130) - FAZA 1 IN 3

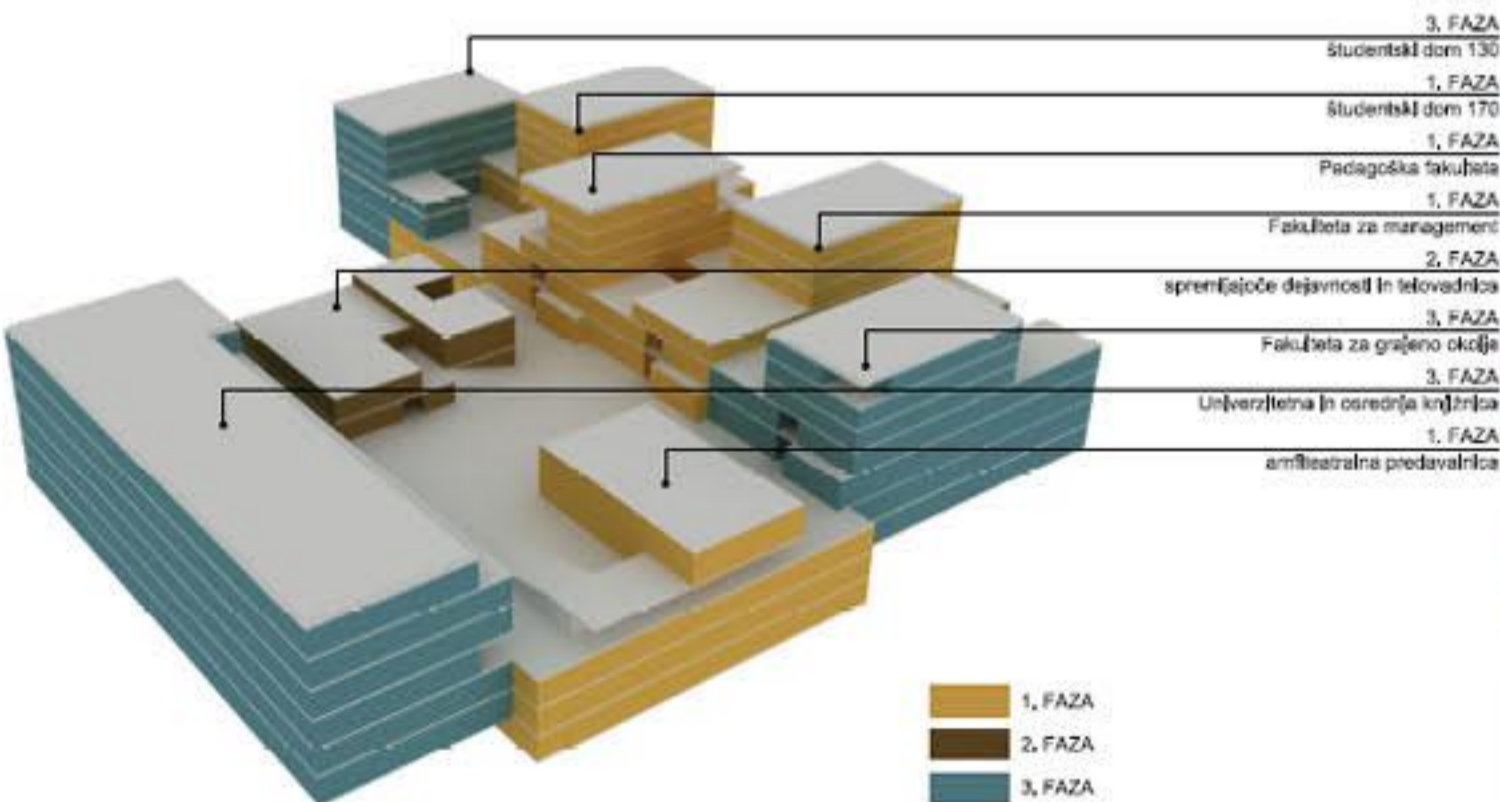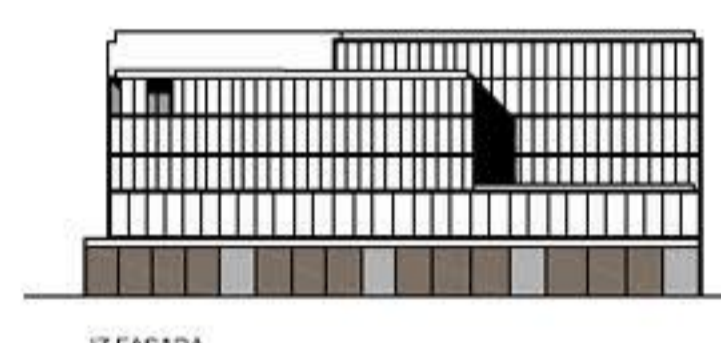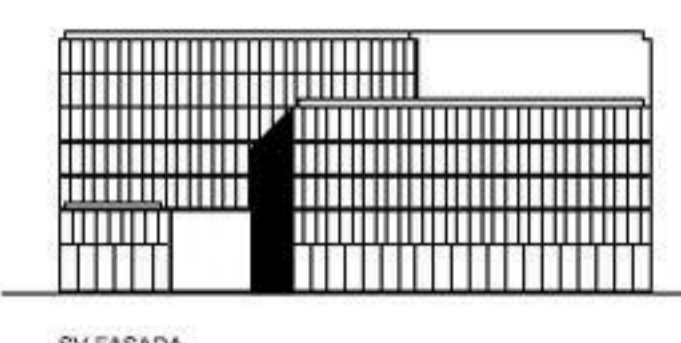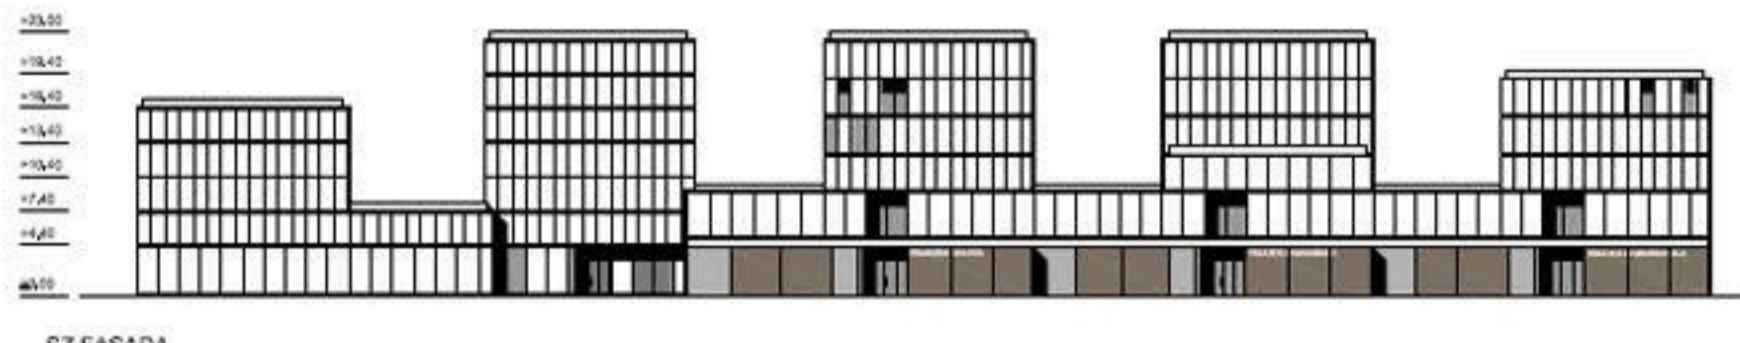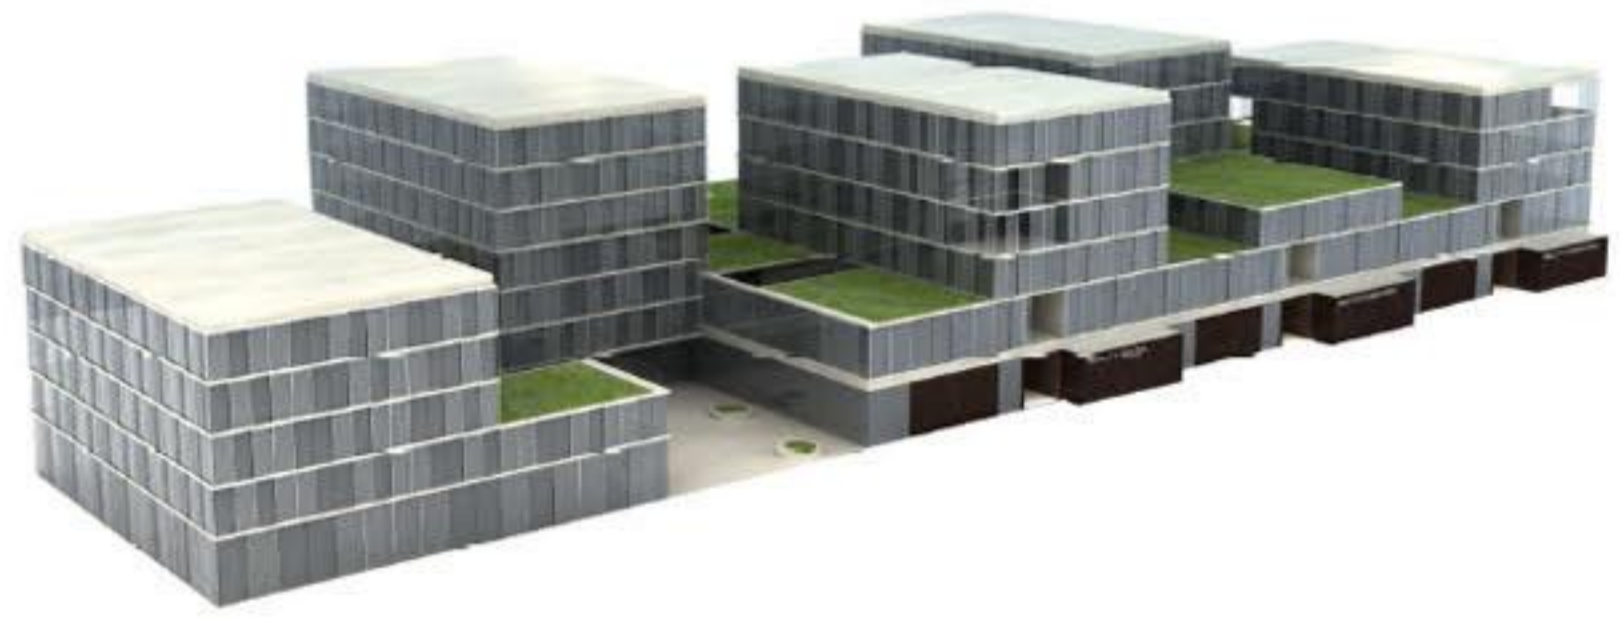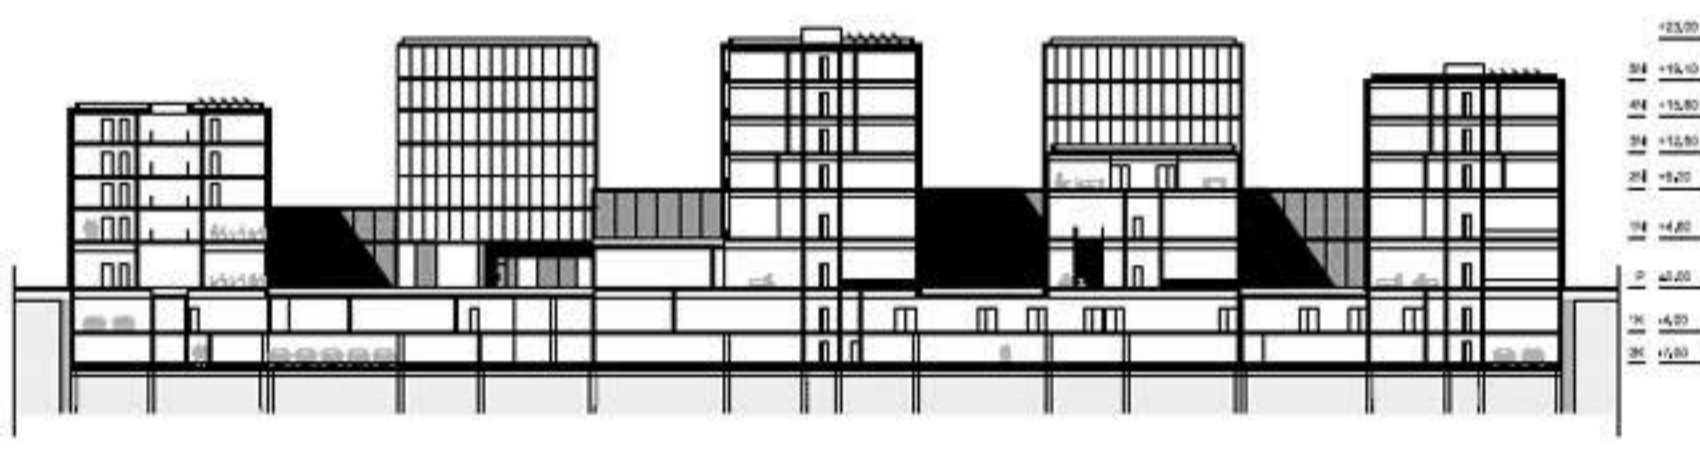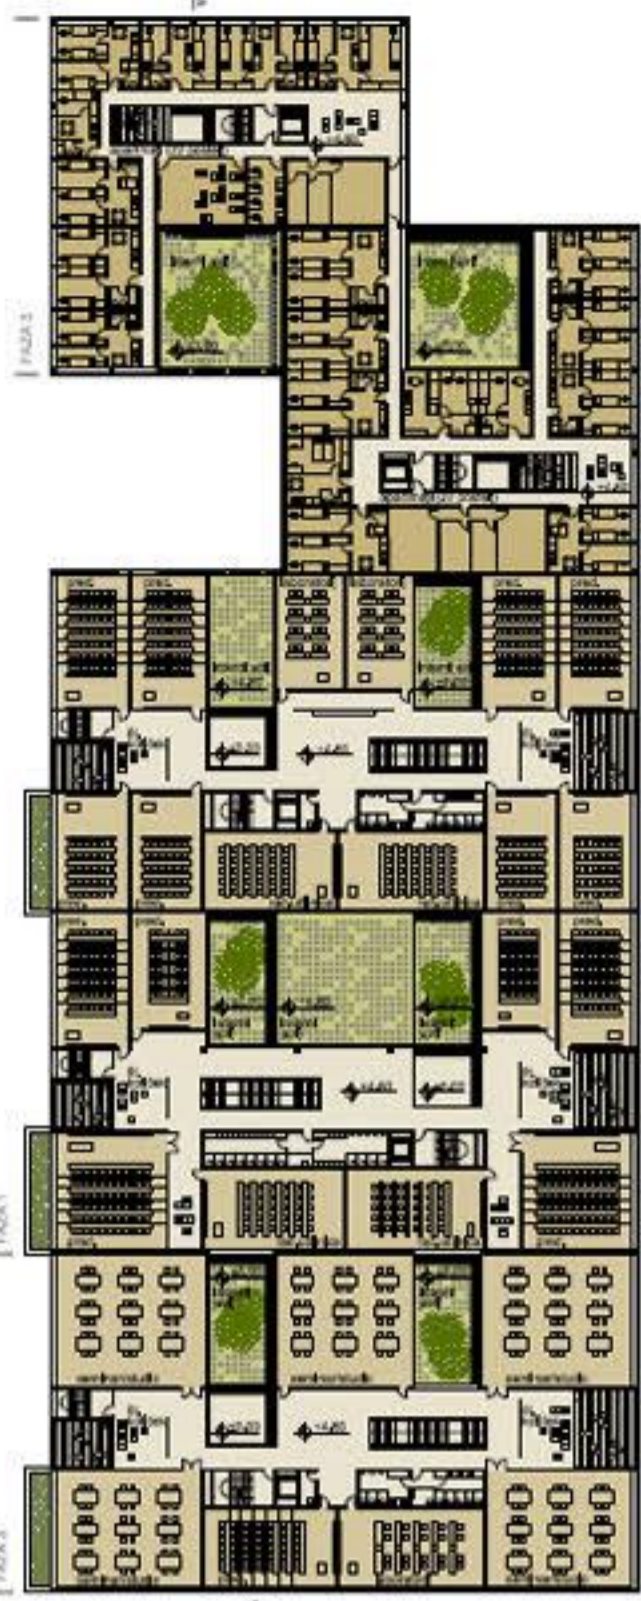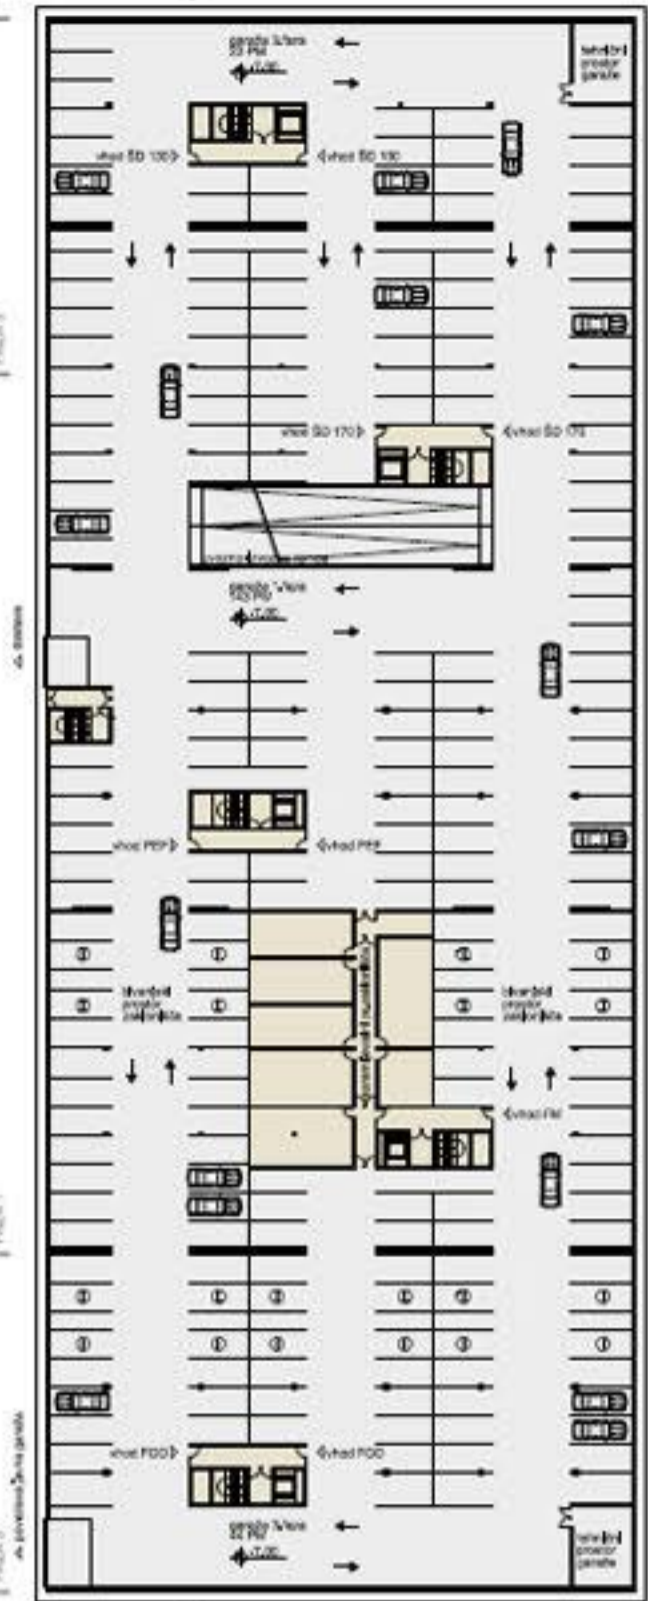

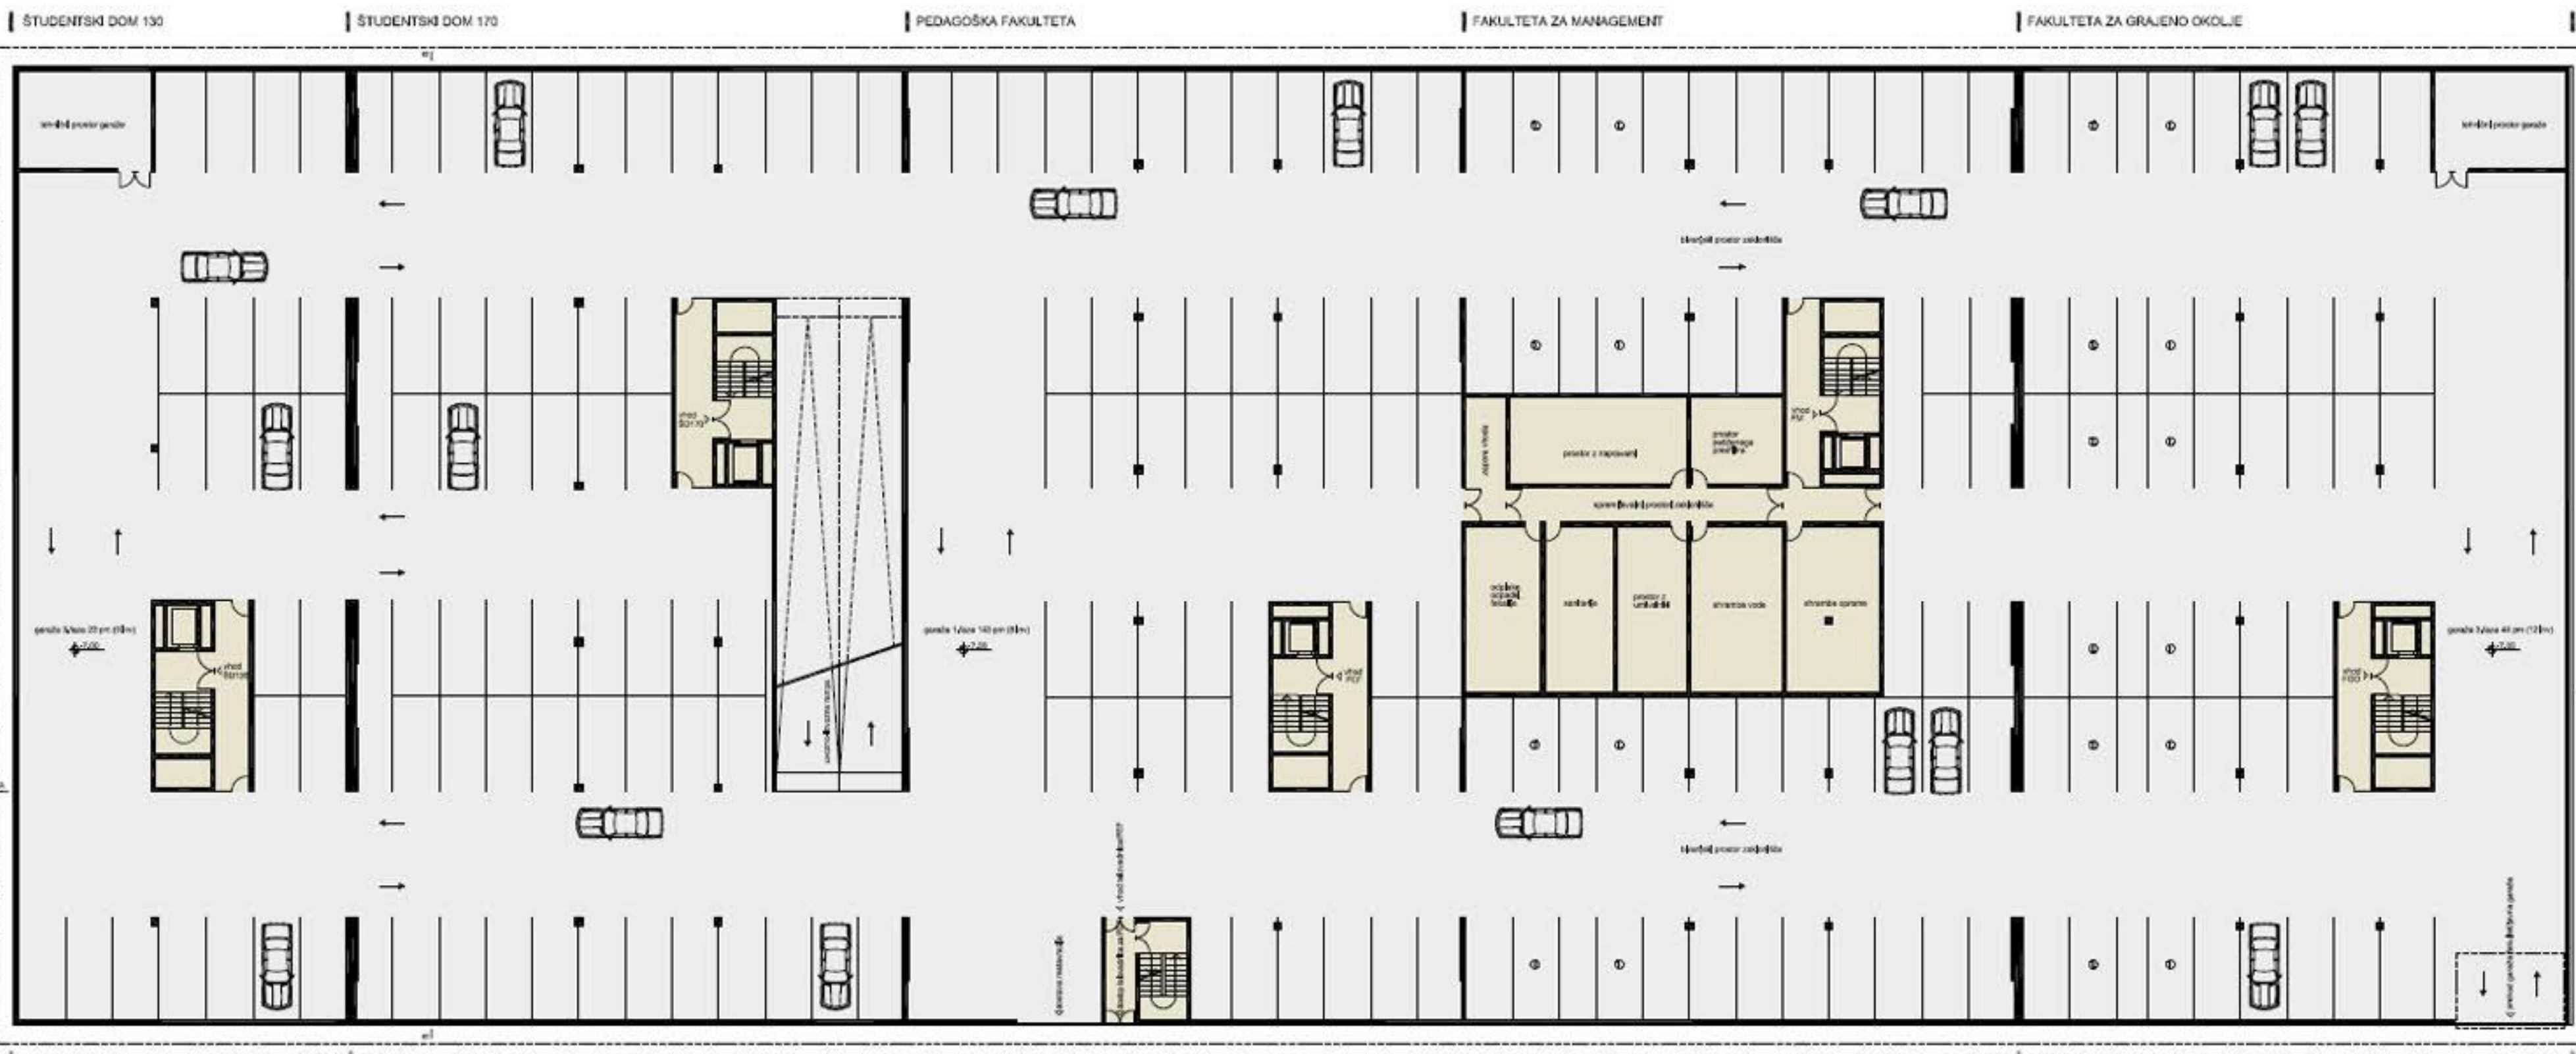

2. KLET

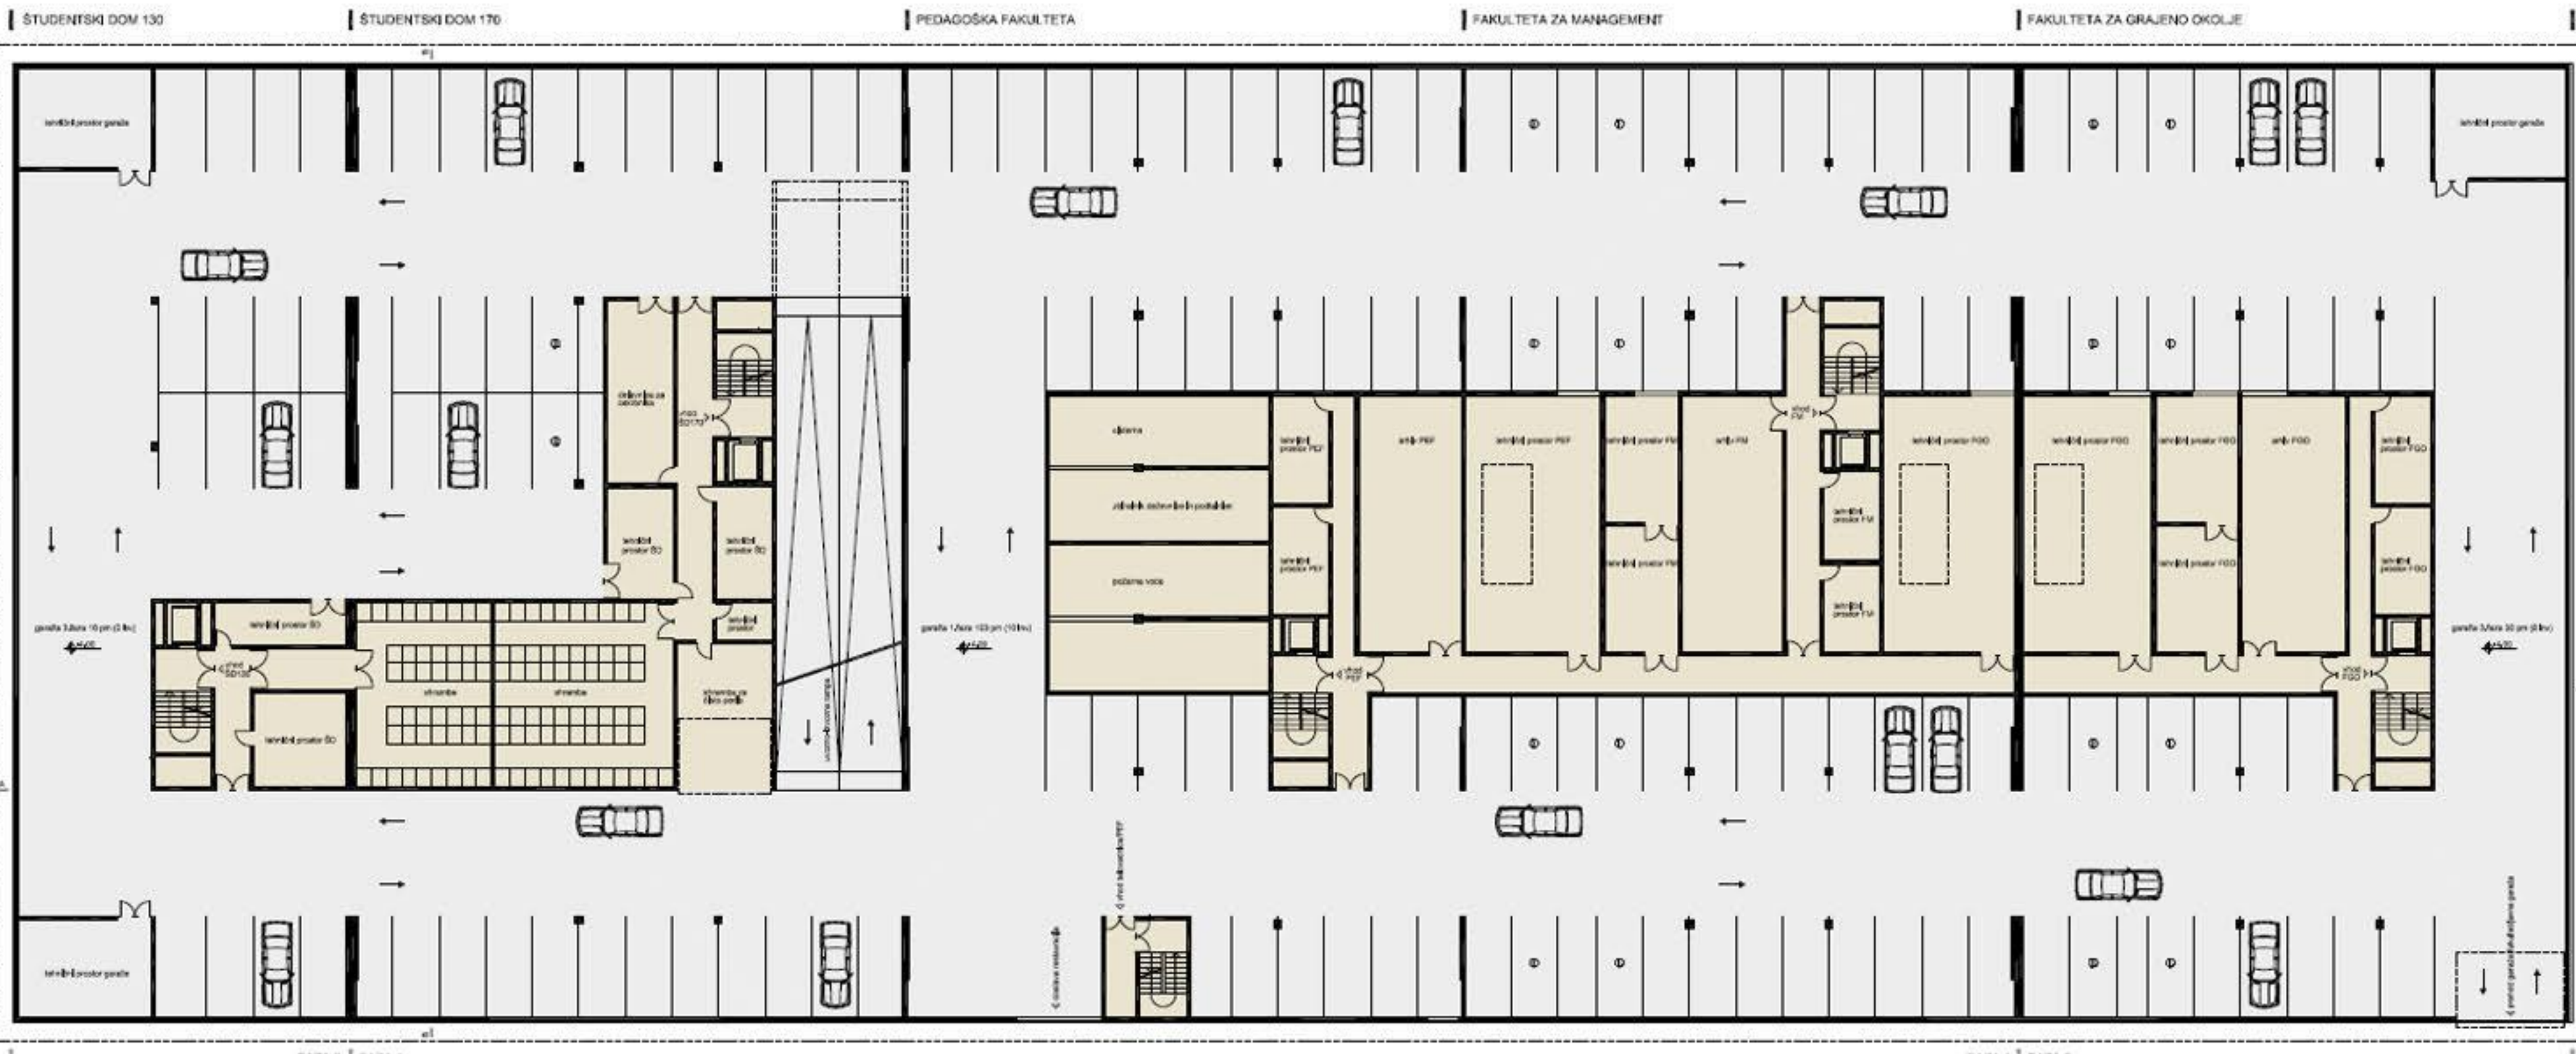


1. KLET



PRITLJEJE




1. NADSTROPJE

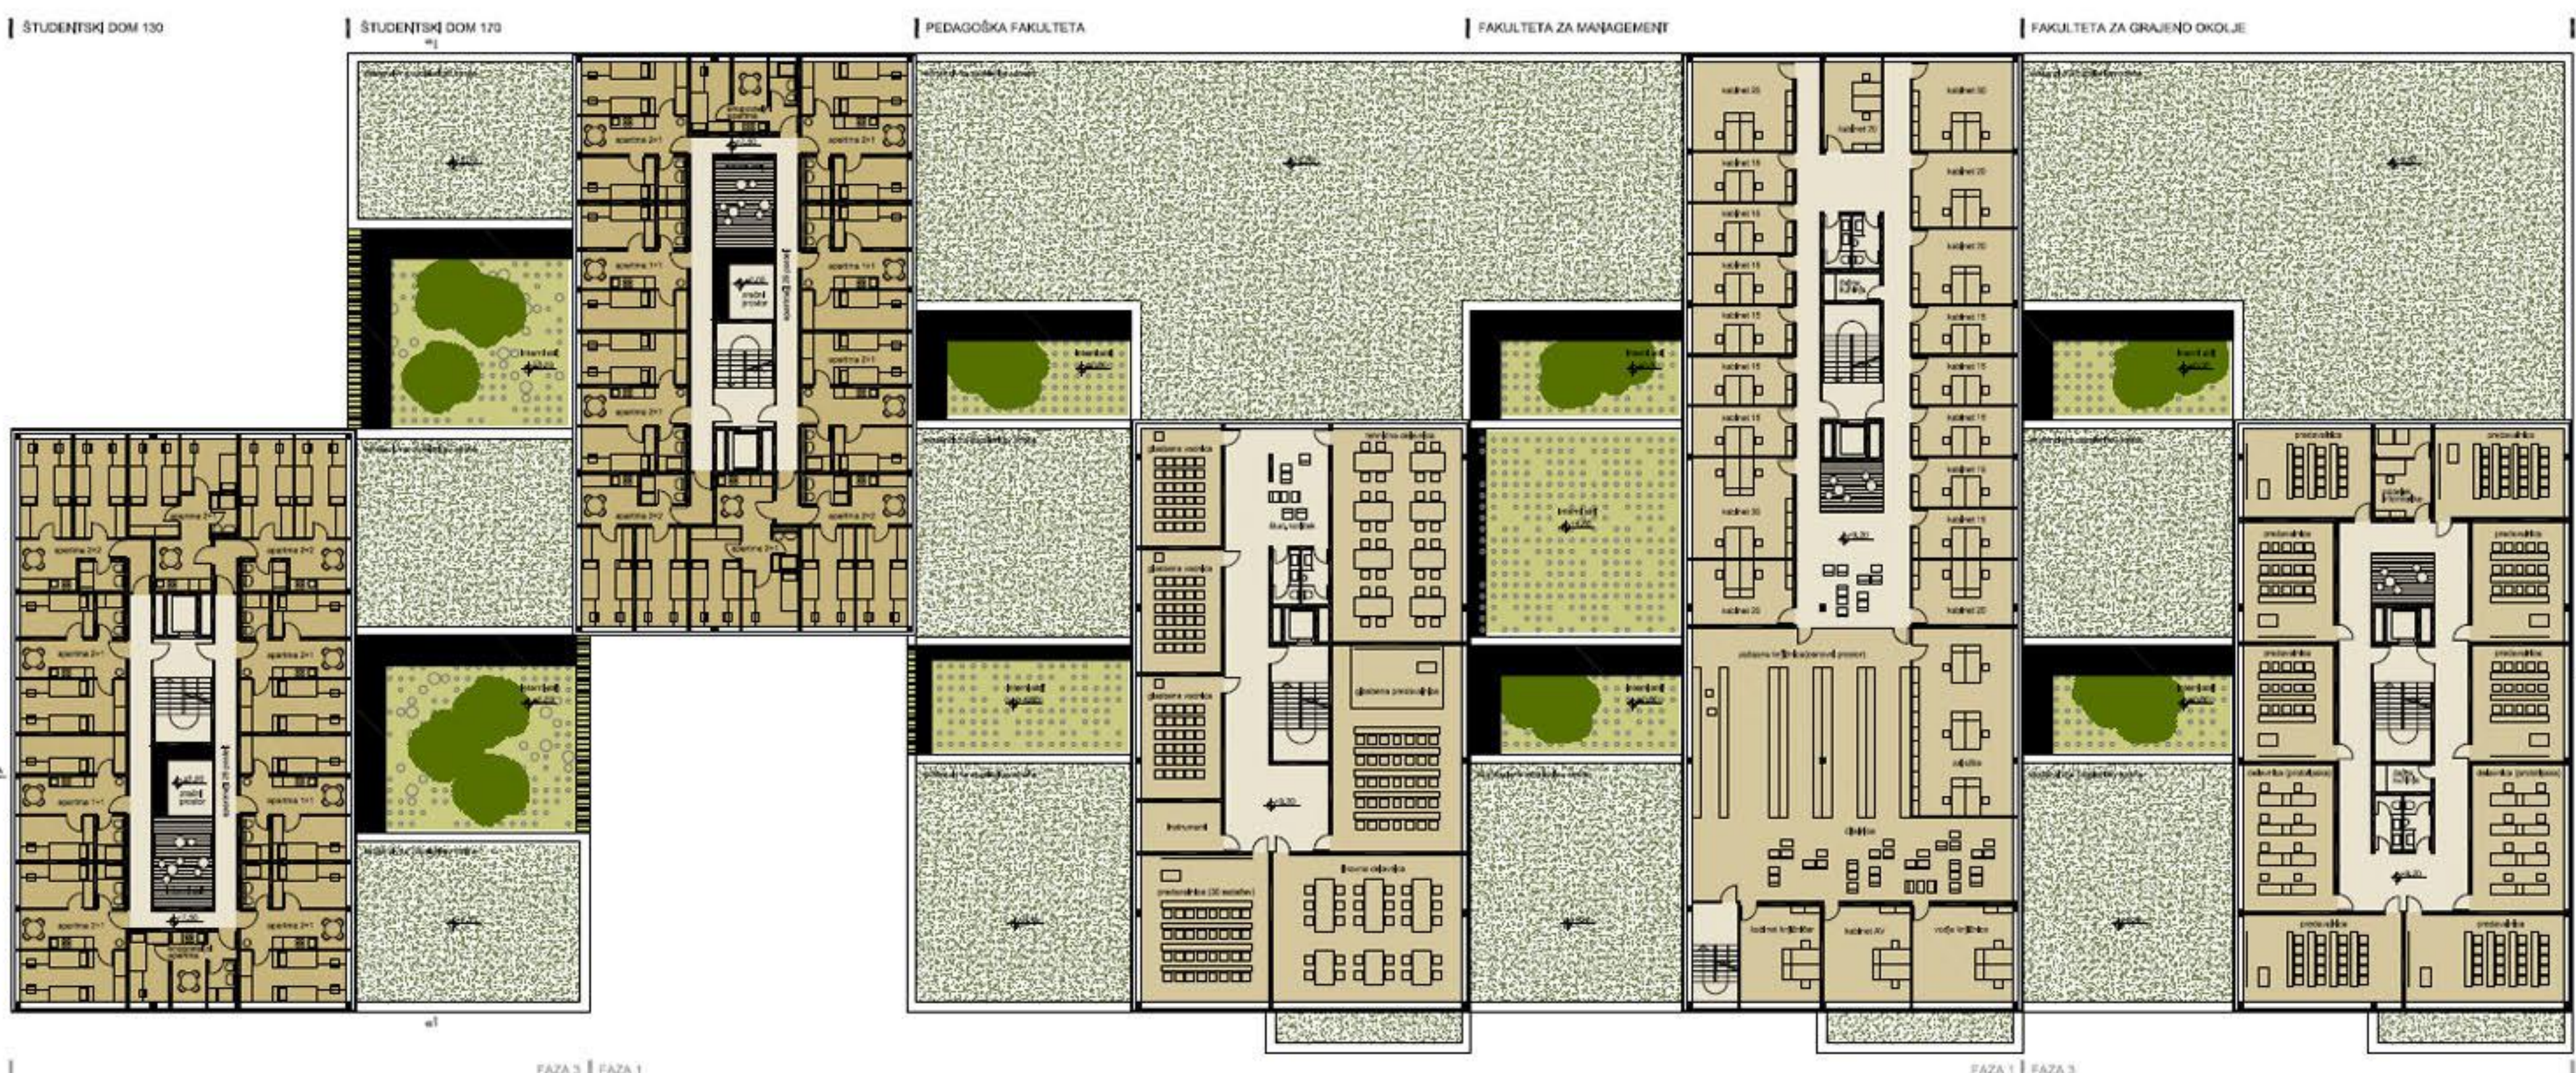

2. NADSTROPJE



3. NADSTROPJE

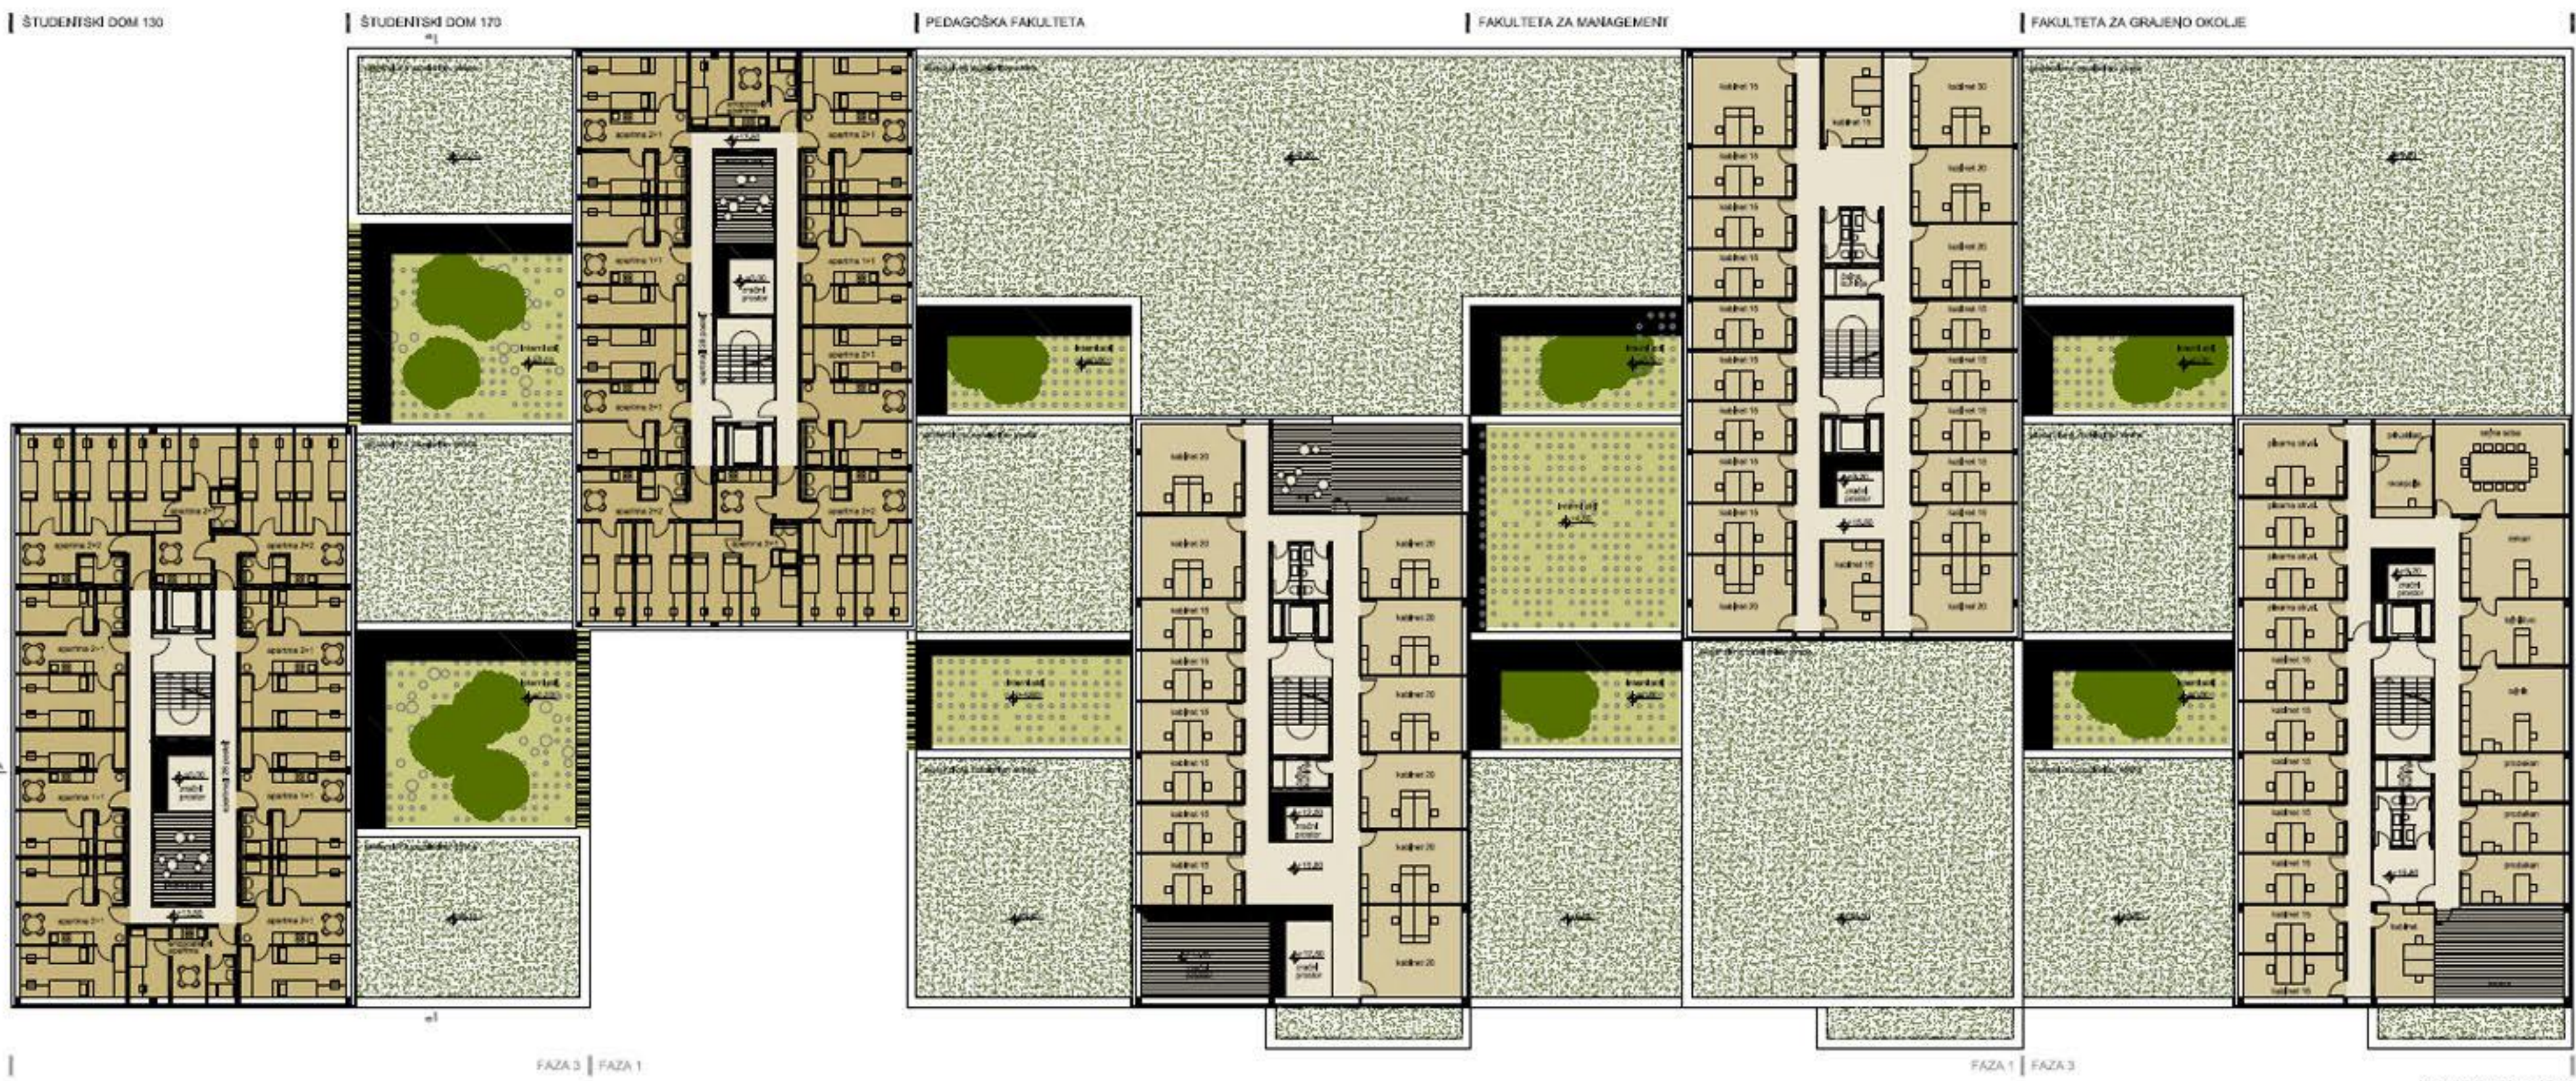

4. NADSTROPJE




5. IN 6. NADSTROPJE

5. NADSTROPJE



STREHE

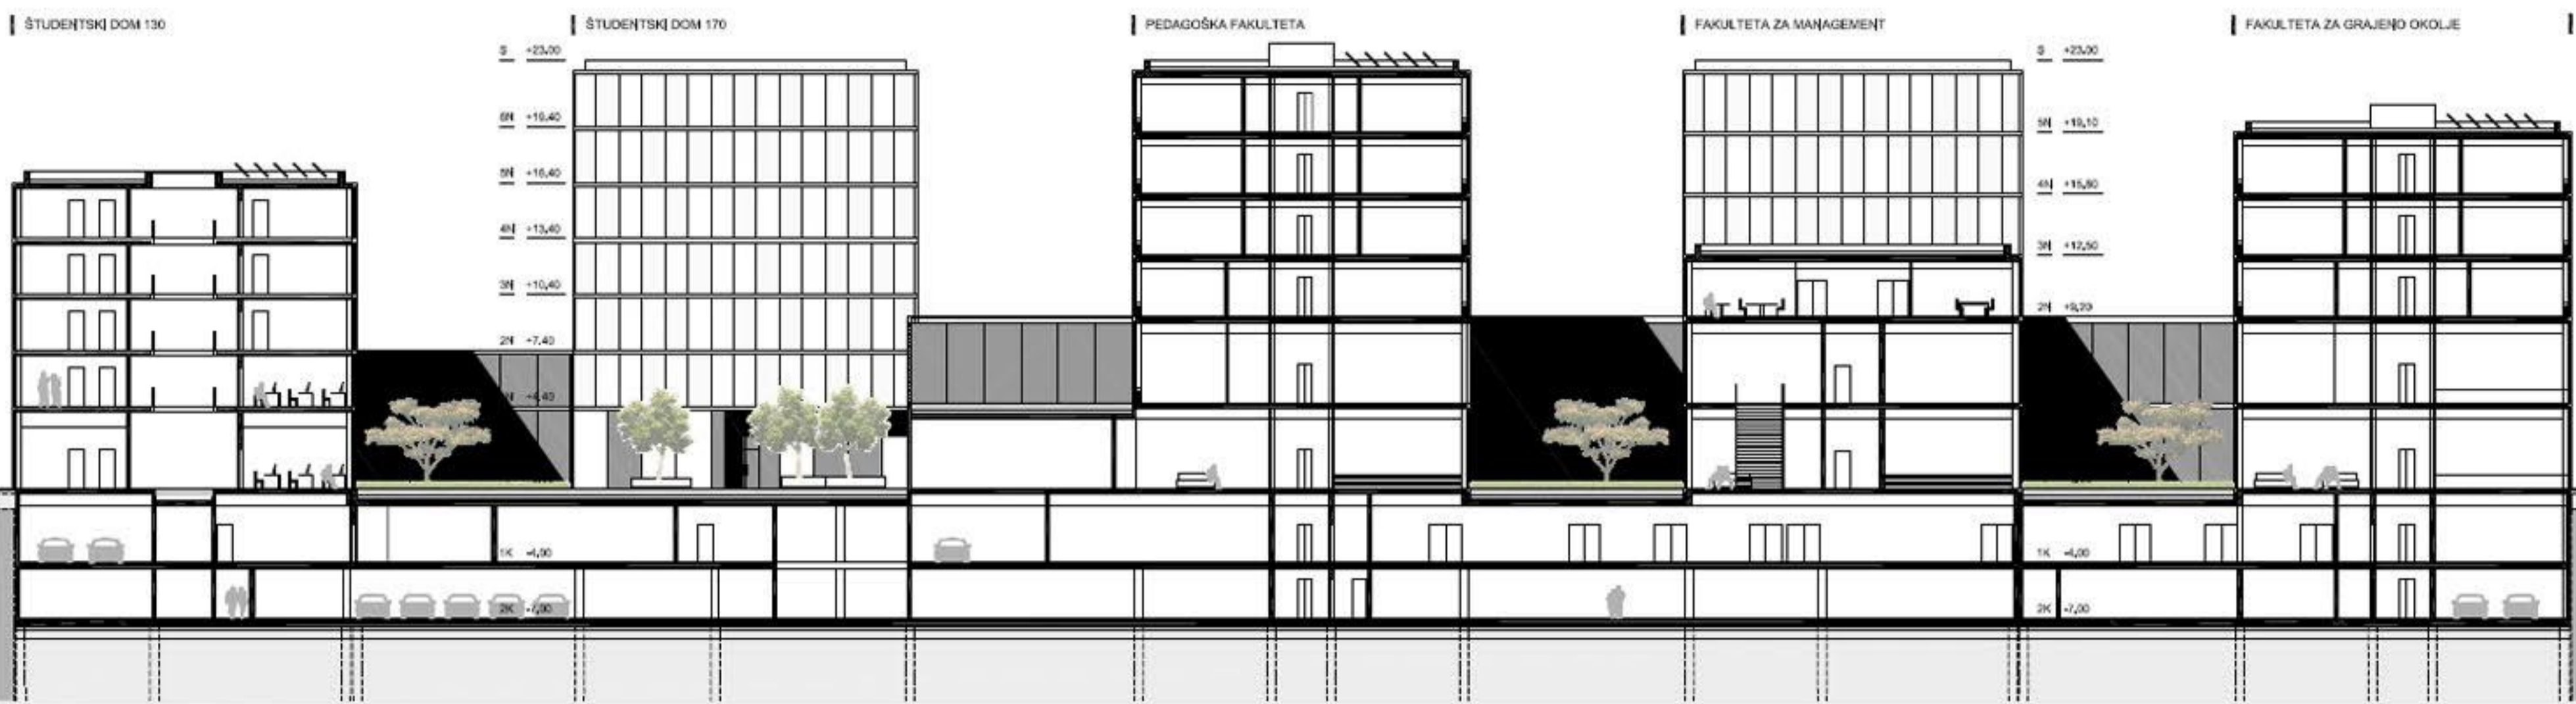

FAZA 3 | FAZA 1

FAZA 1 | FAZA 3


PREREZ A-A



FAZA 3 | FAZA 1


FAZA 1 | FAZA 3

SEVEROZAHODNA FASADA

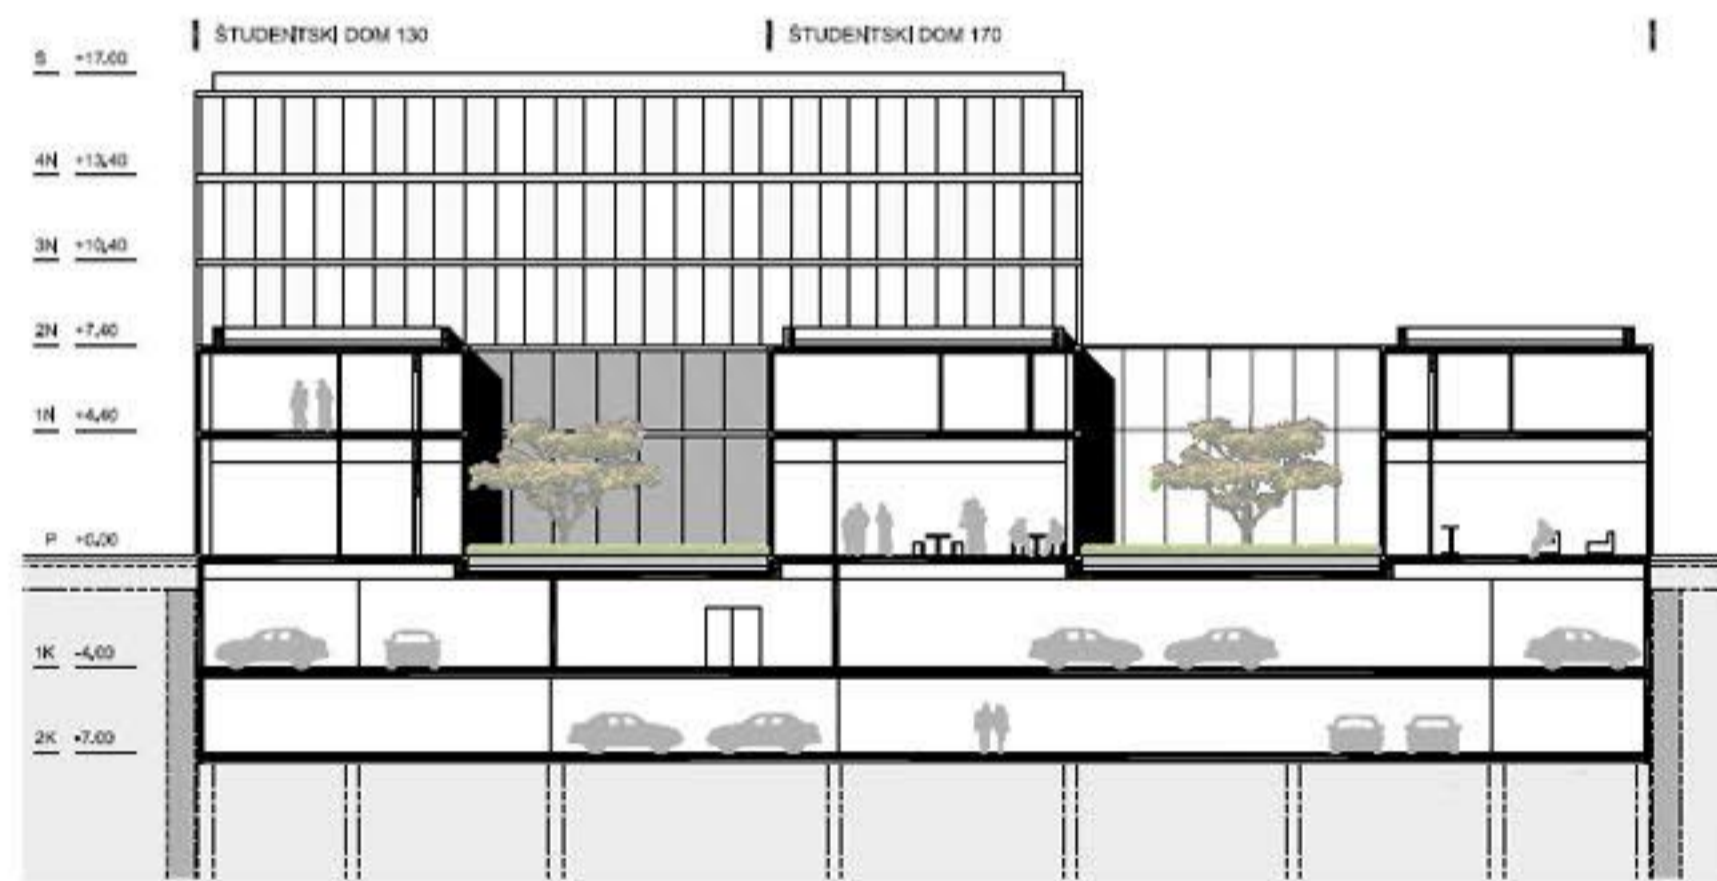


FAZA 3 | FAZA 1

PREREZ B-B

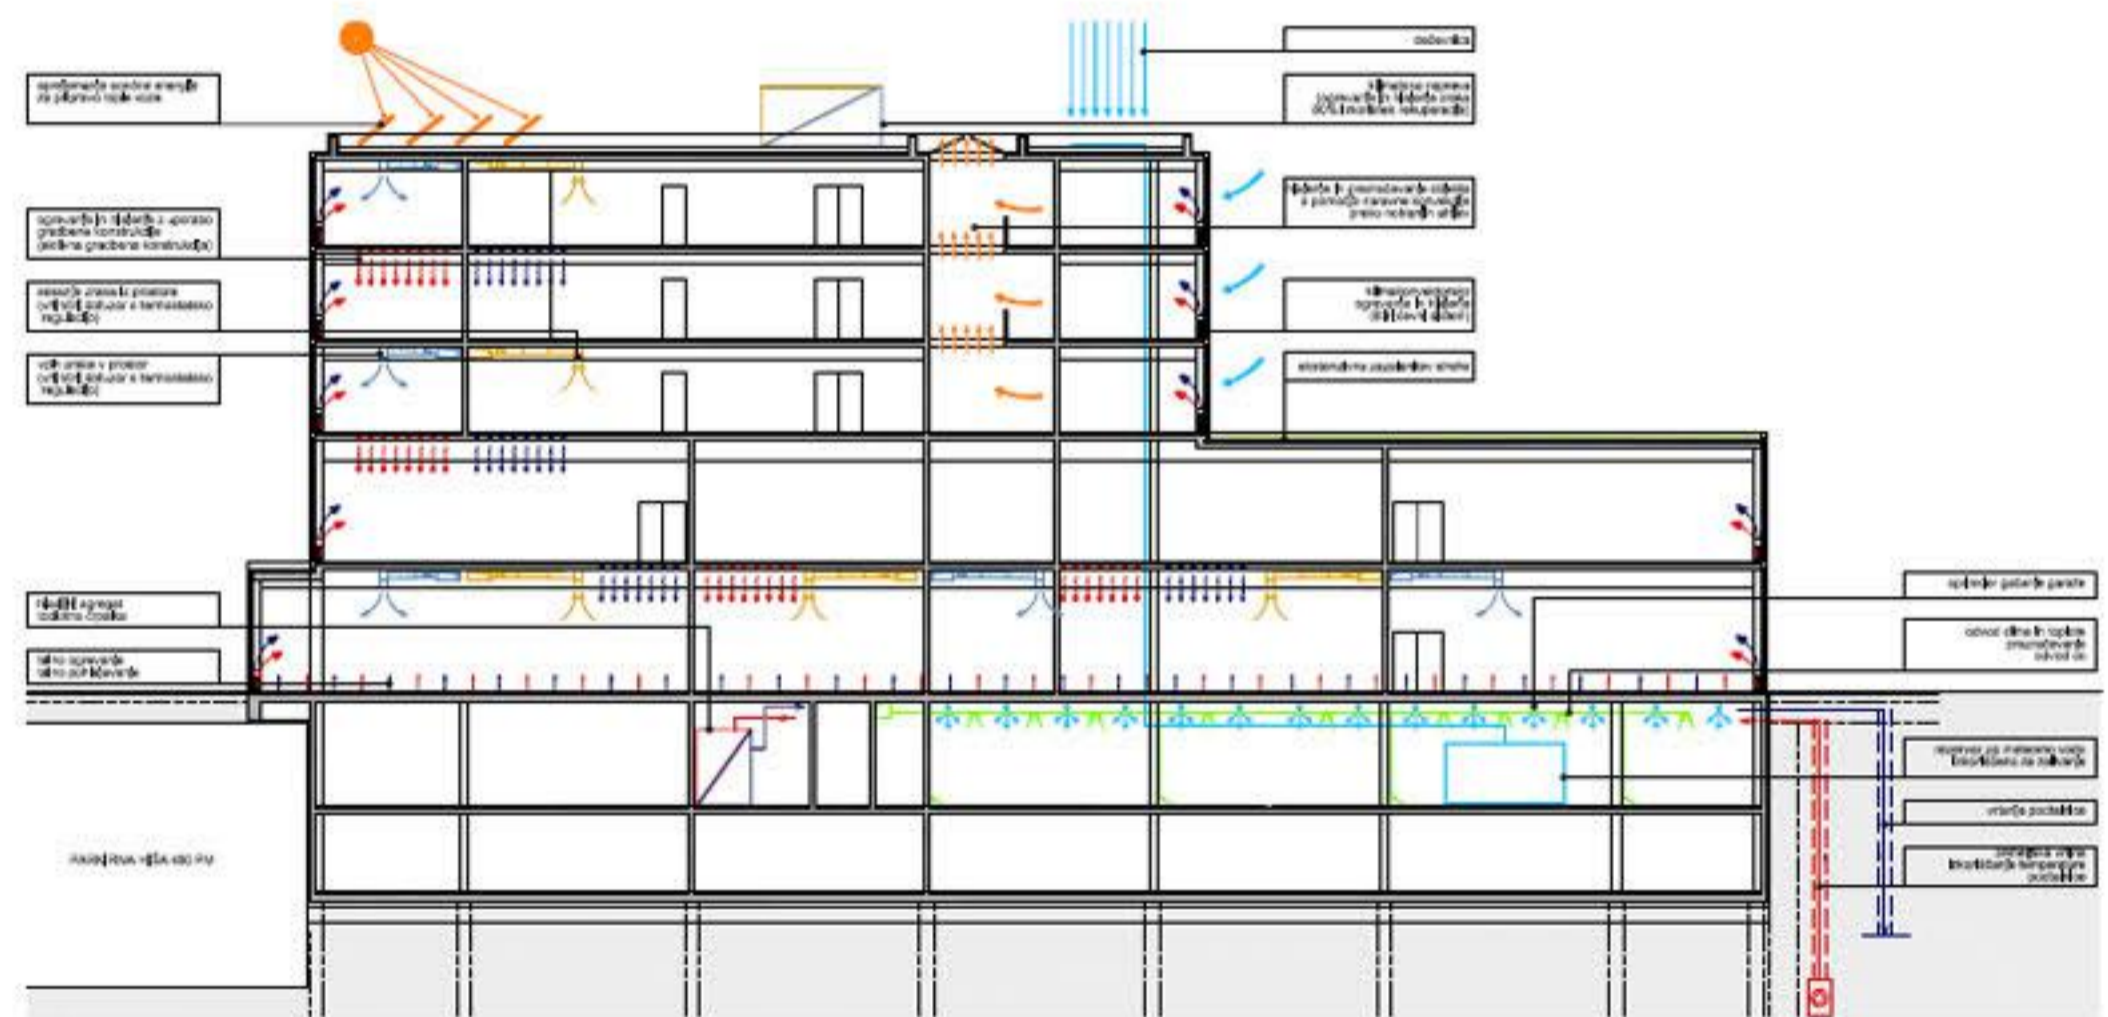


HEMA ENERGETSKE ZASNOVE

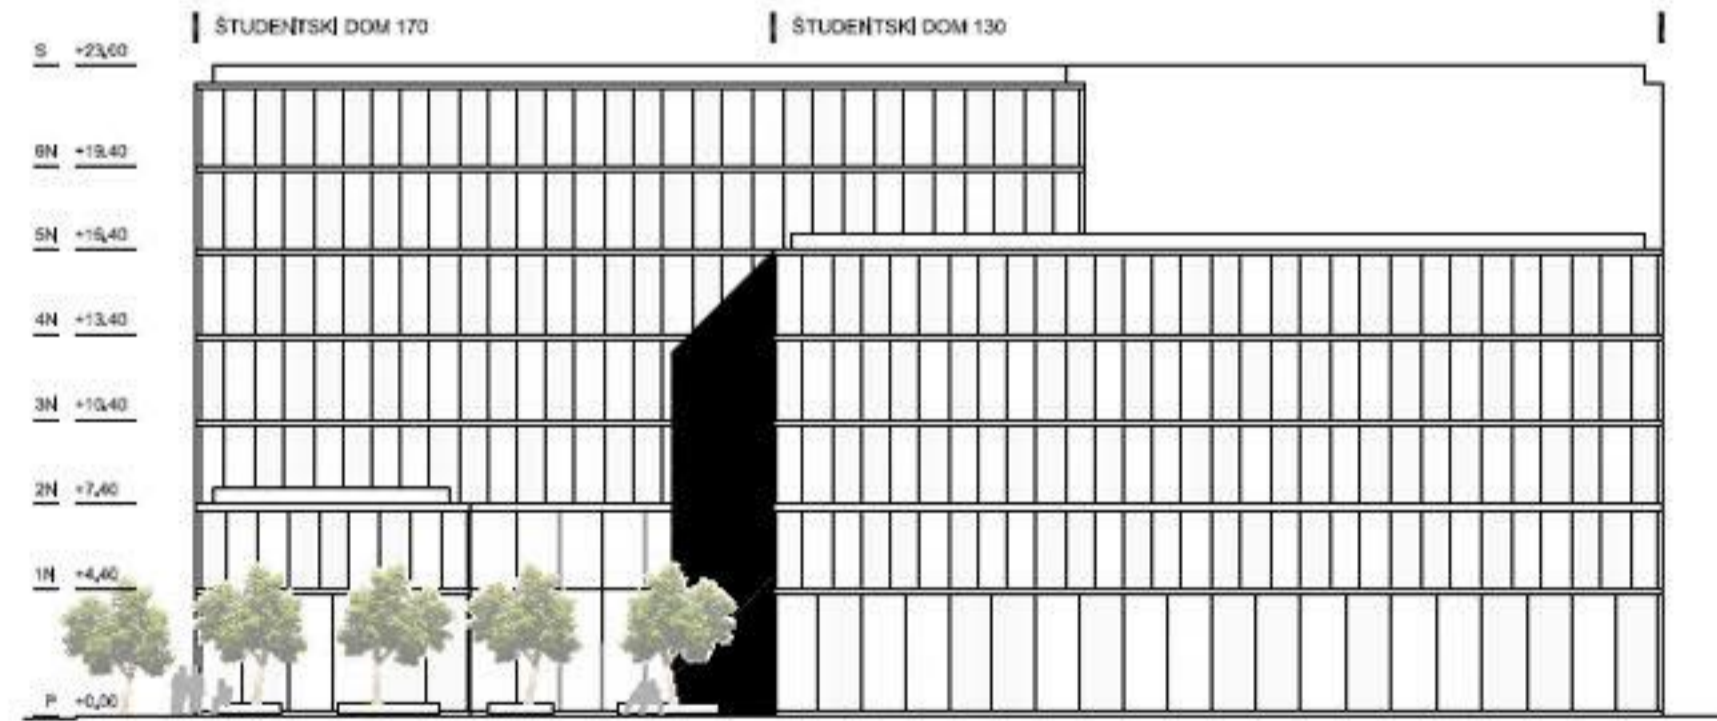

FAZA 1 | FAZA 3

SEVEROVZHODNA FASADA

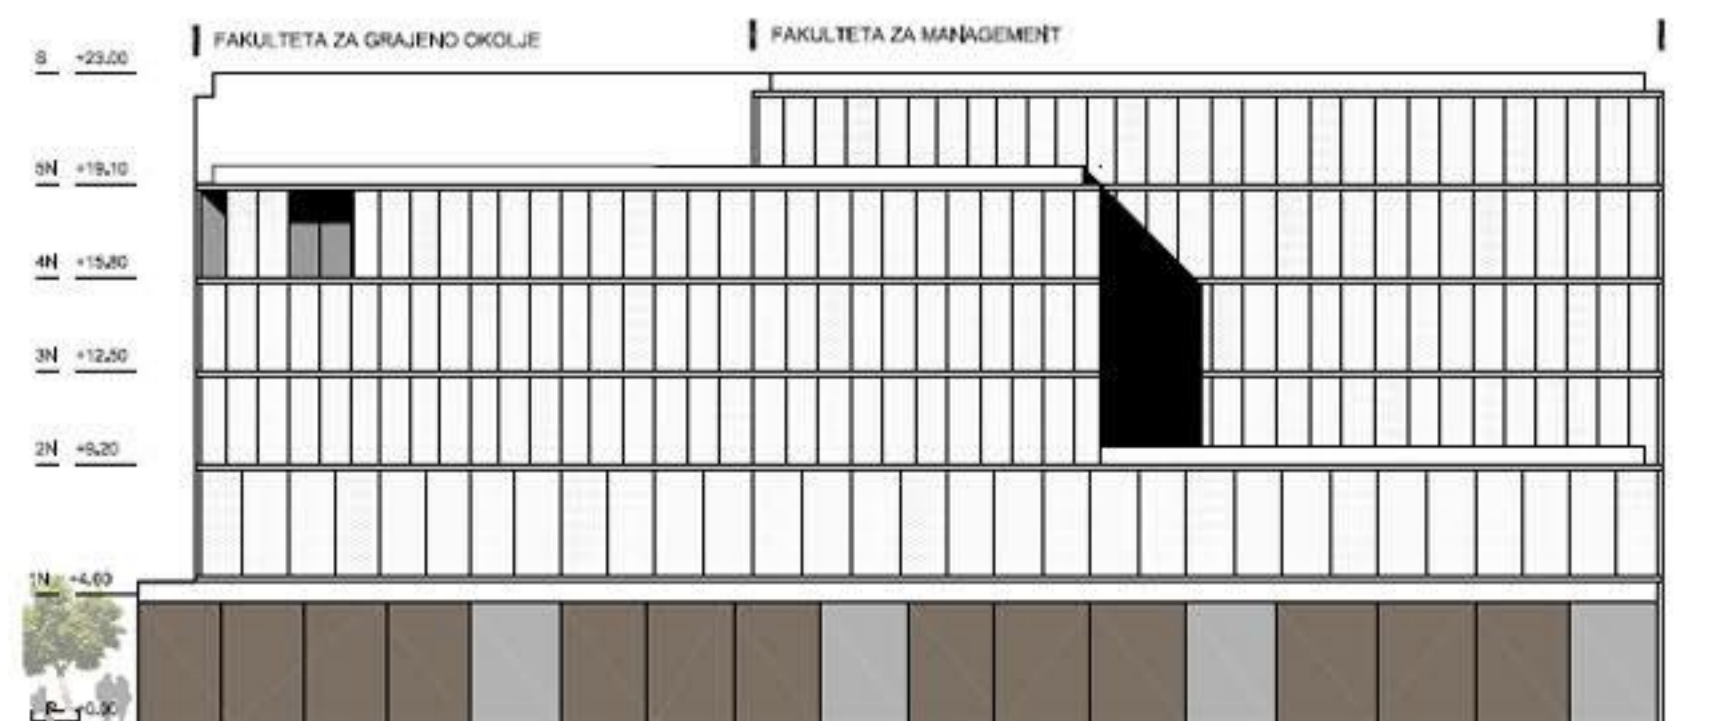


FAZA 3

FAZA 3


JUGOZHODNA FASADA




POGLLED NA SEVEROZAHODNO FASADO

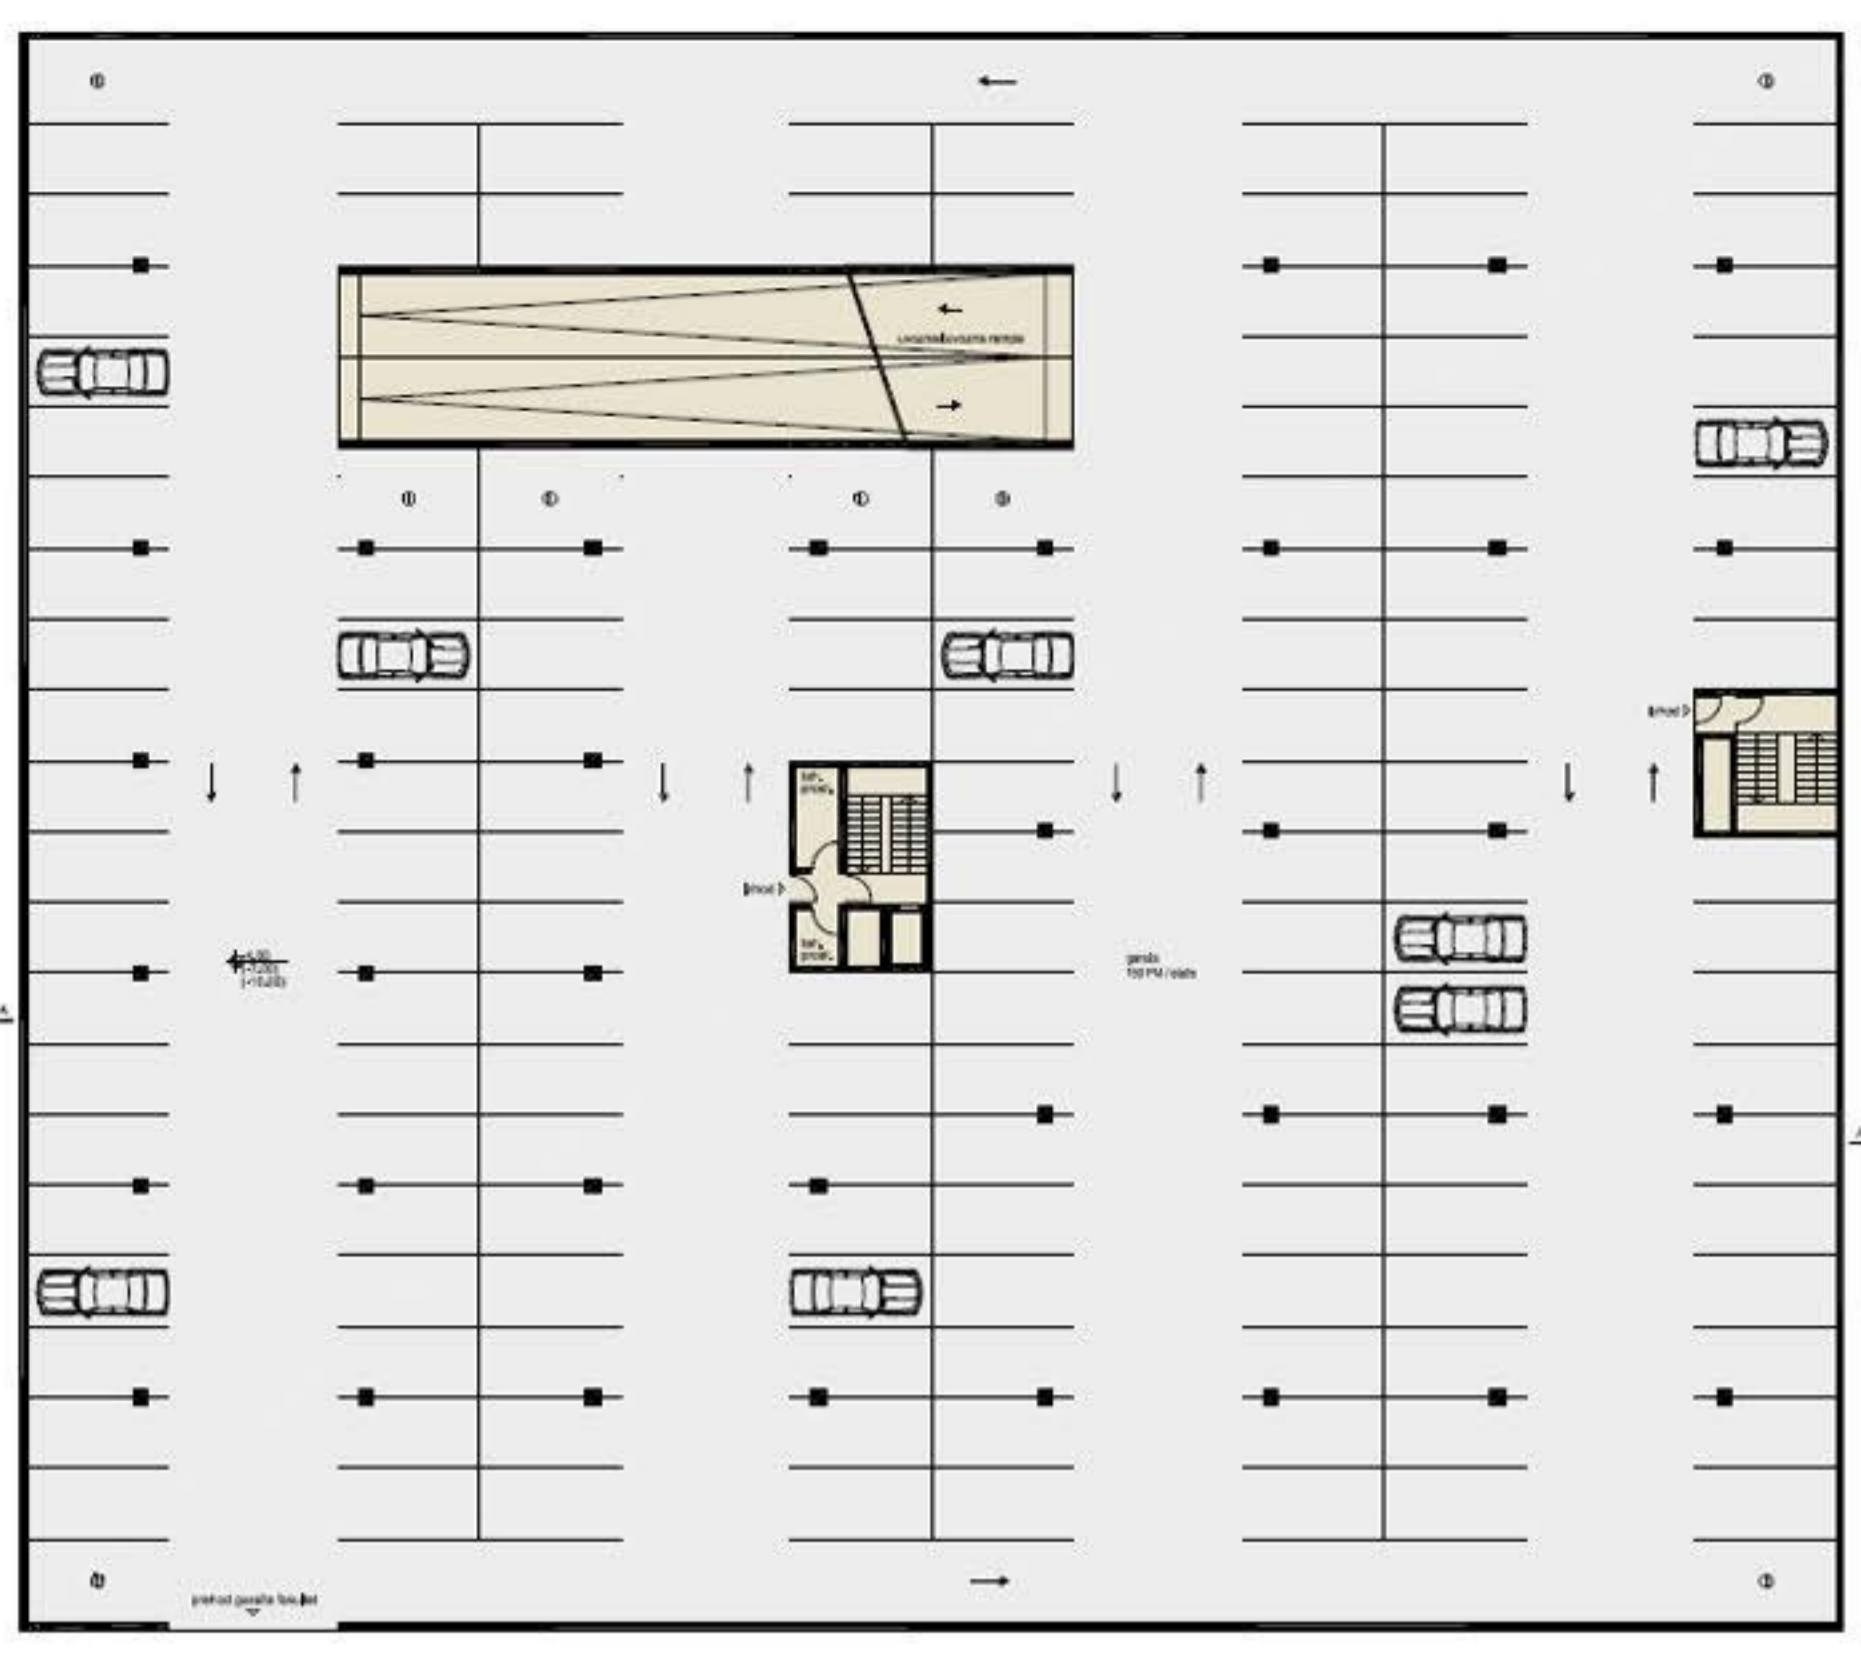


1., 2. in 3. KLET

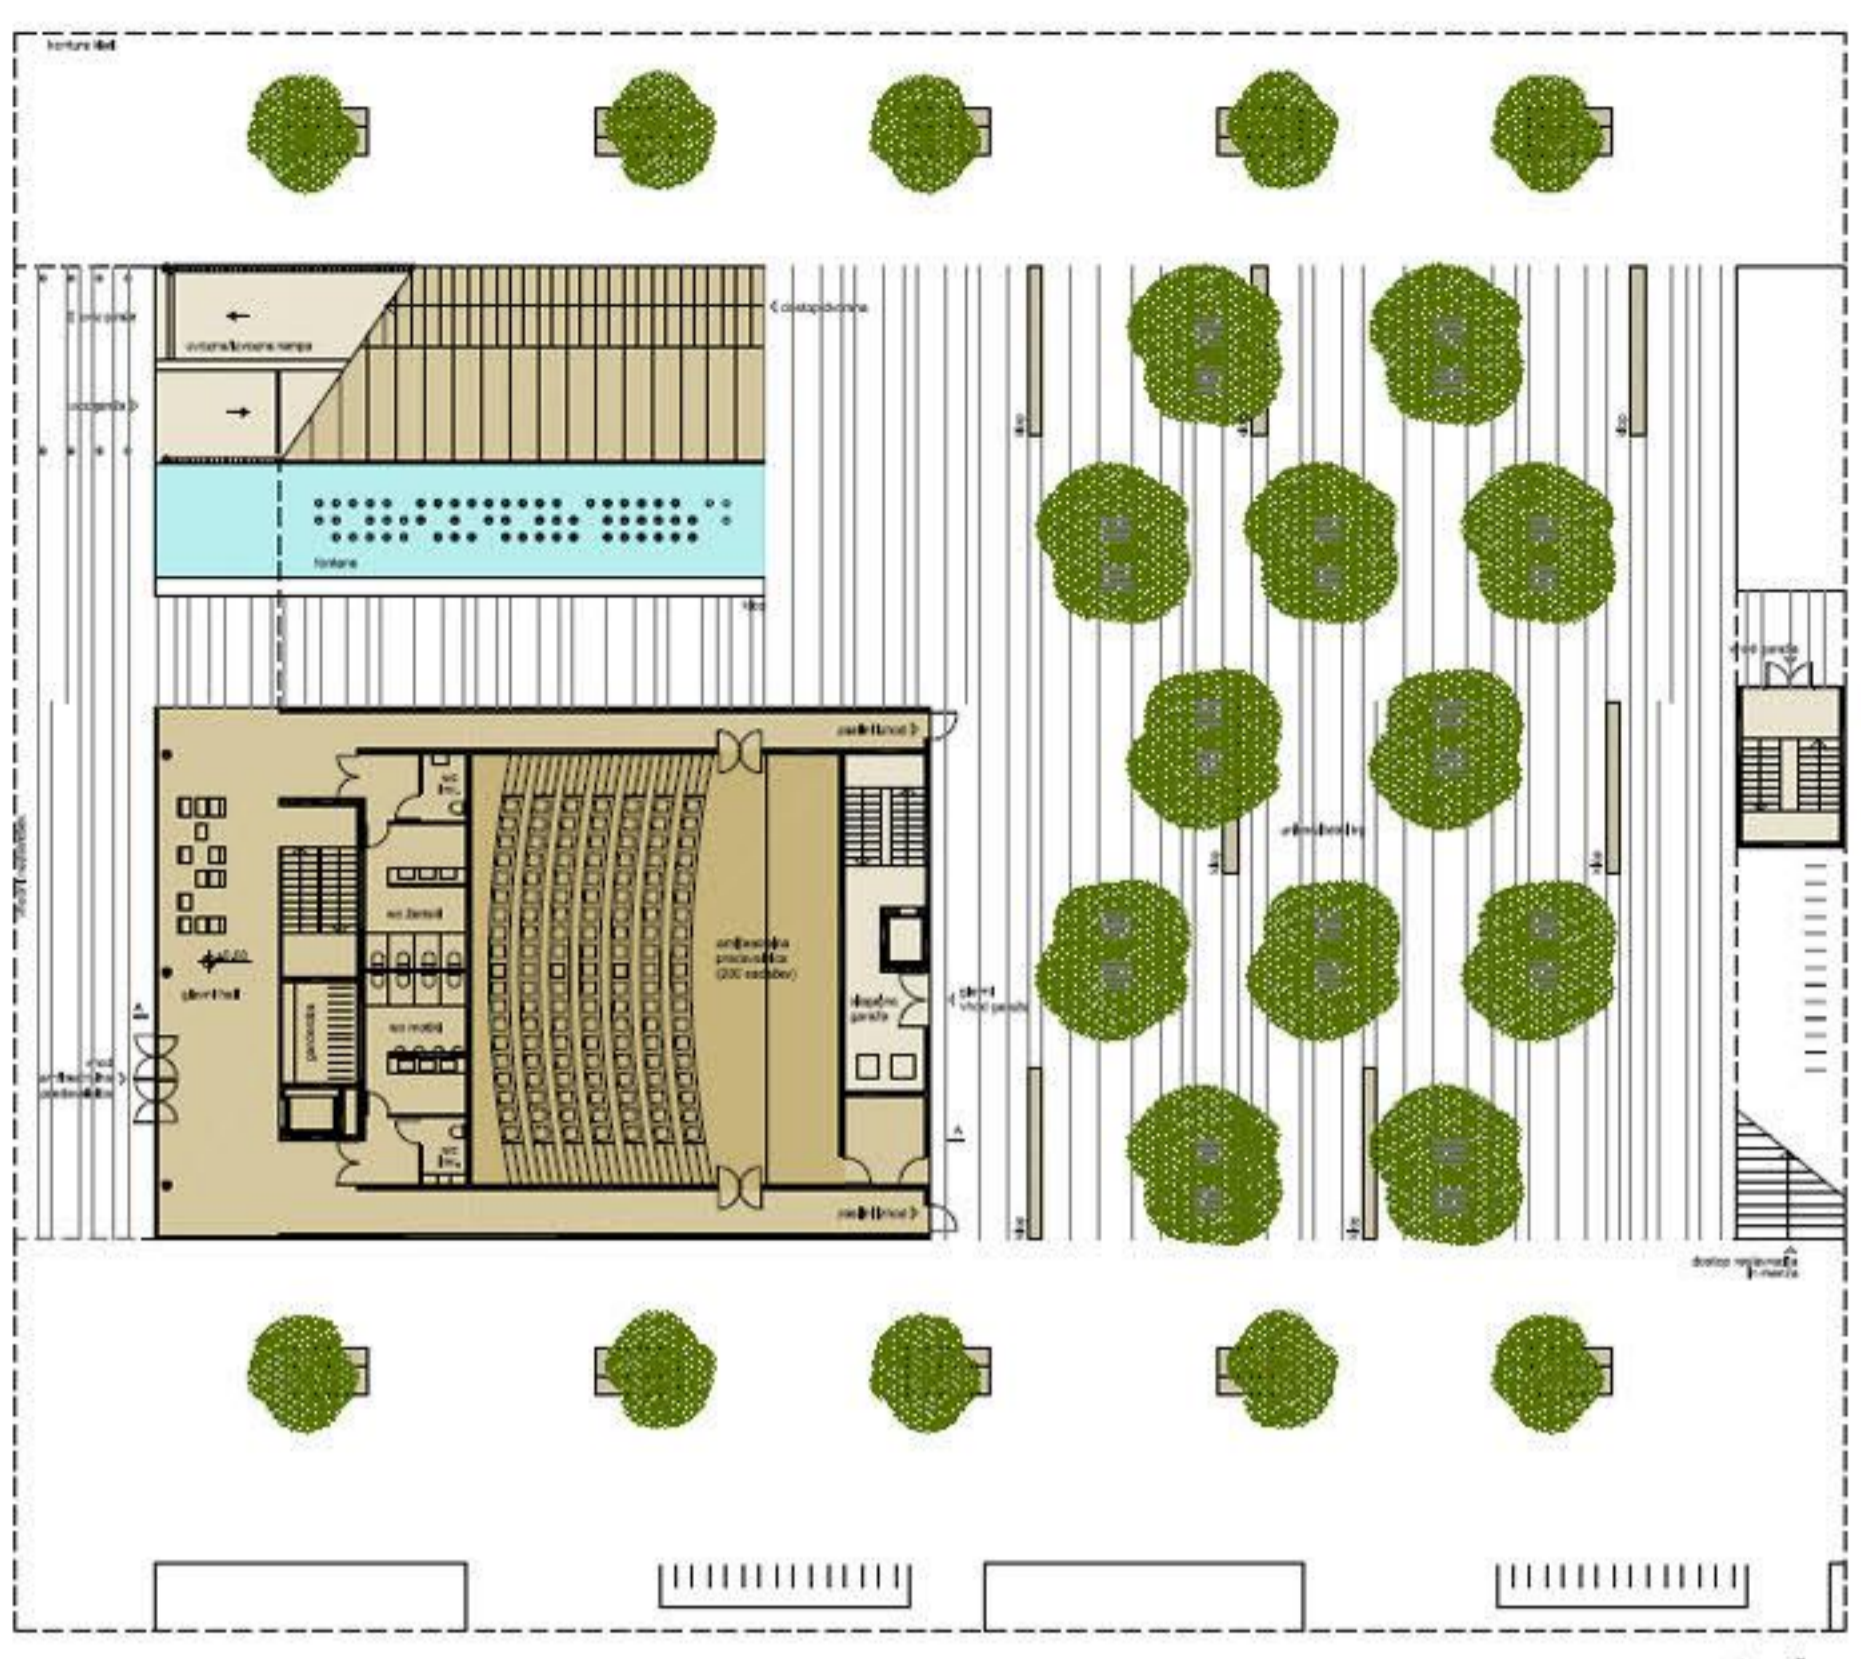


PRITLIČJE

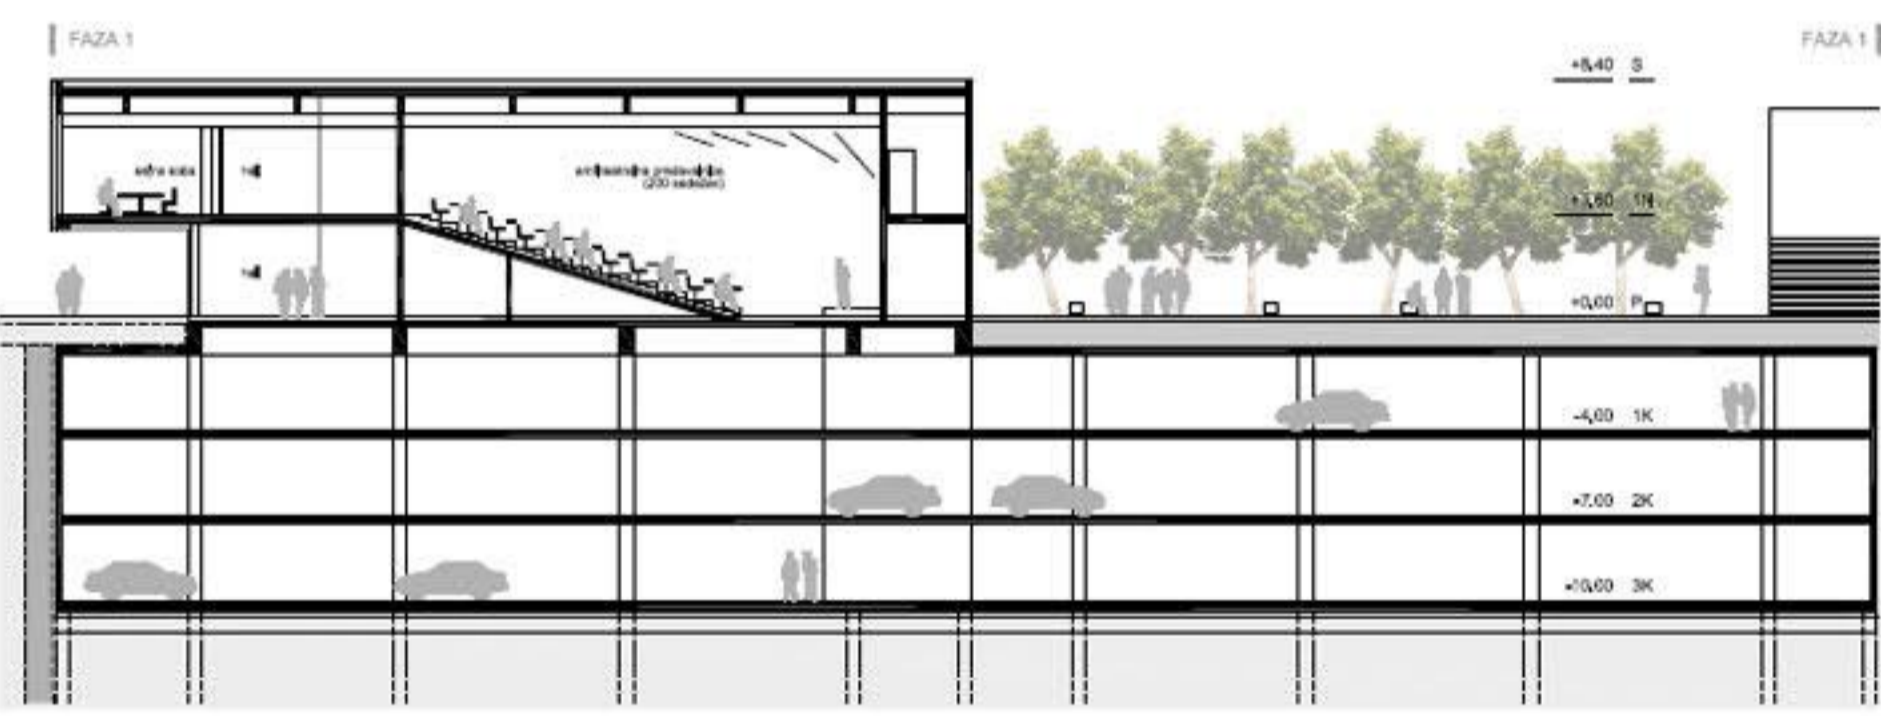

PREREZ A-A

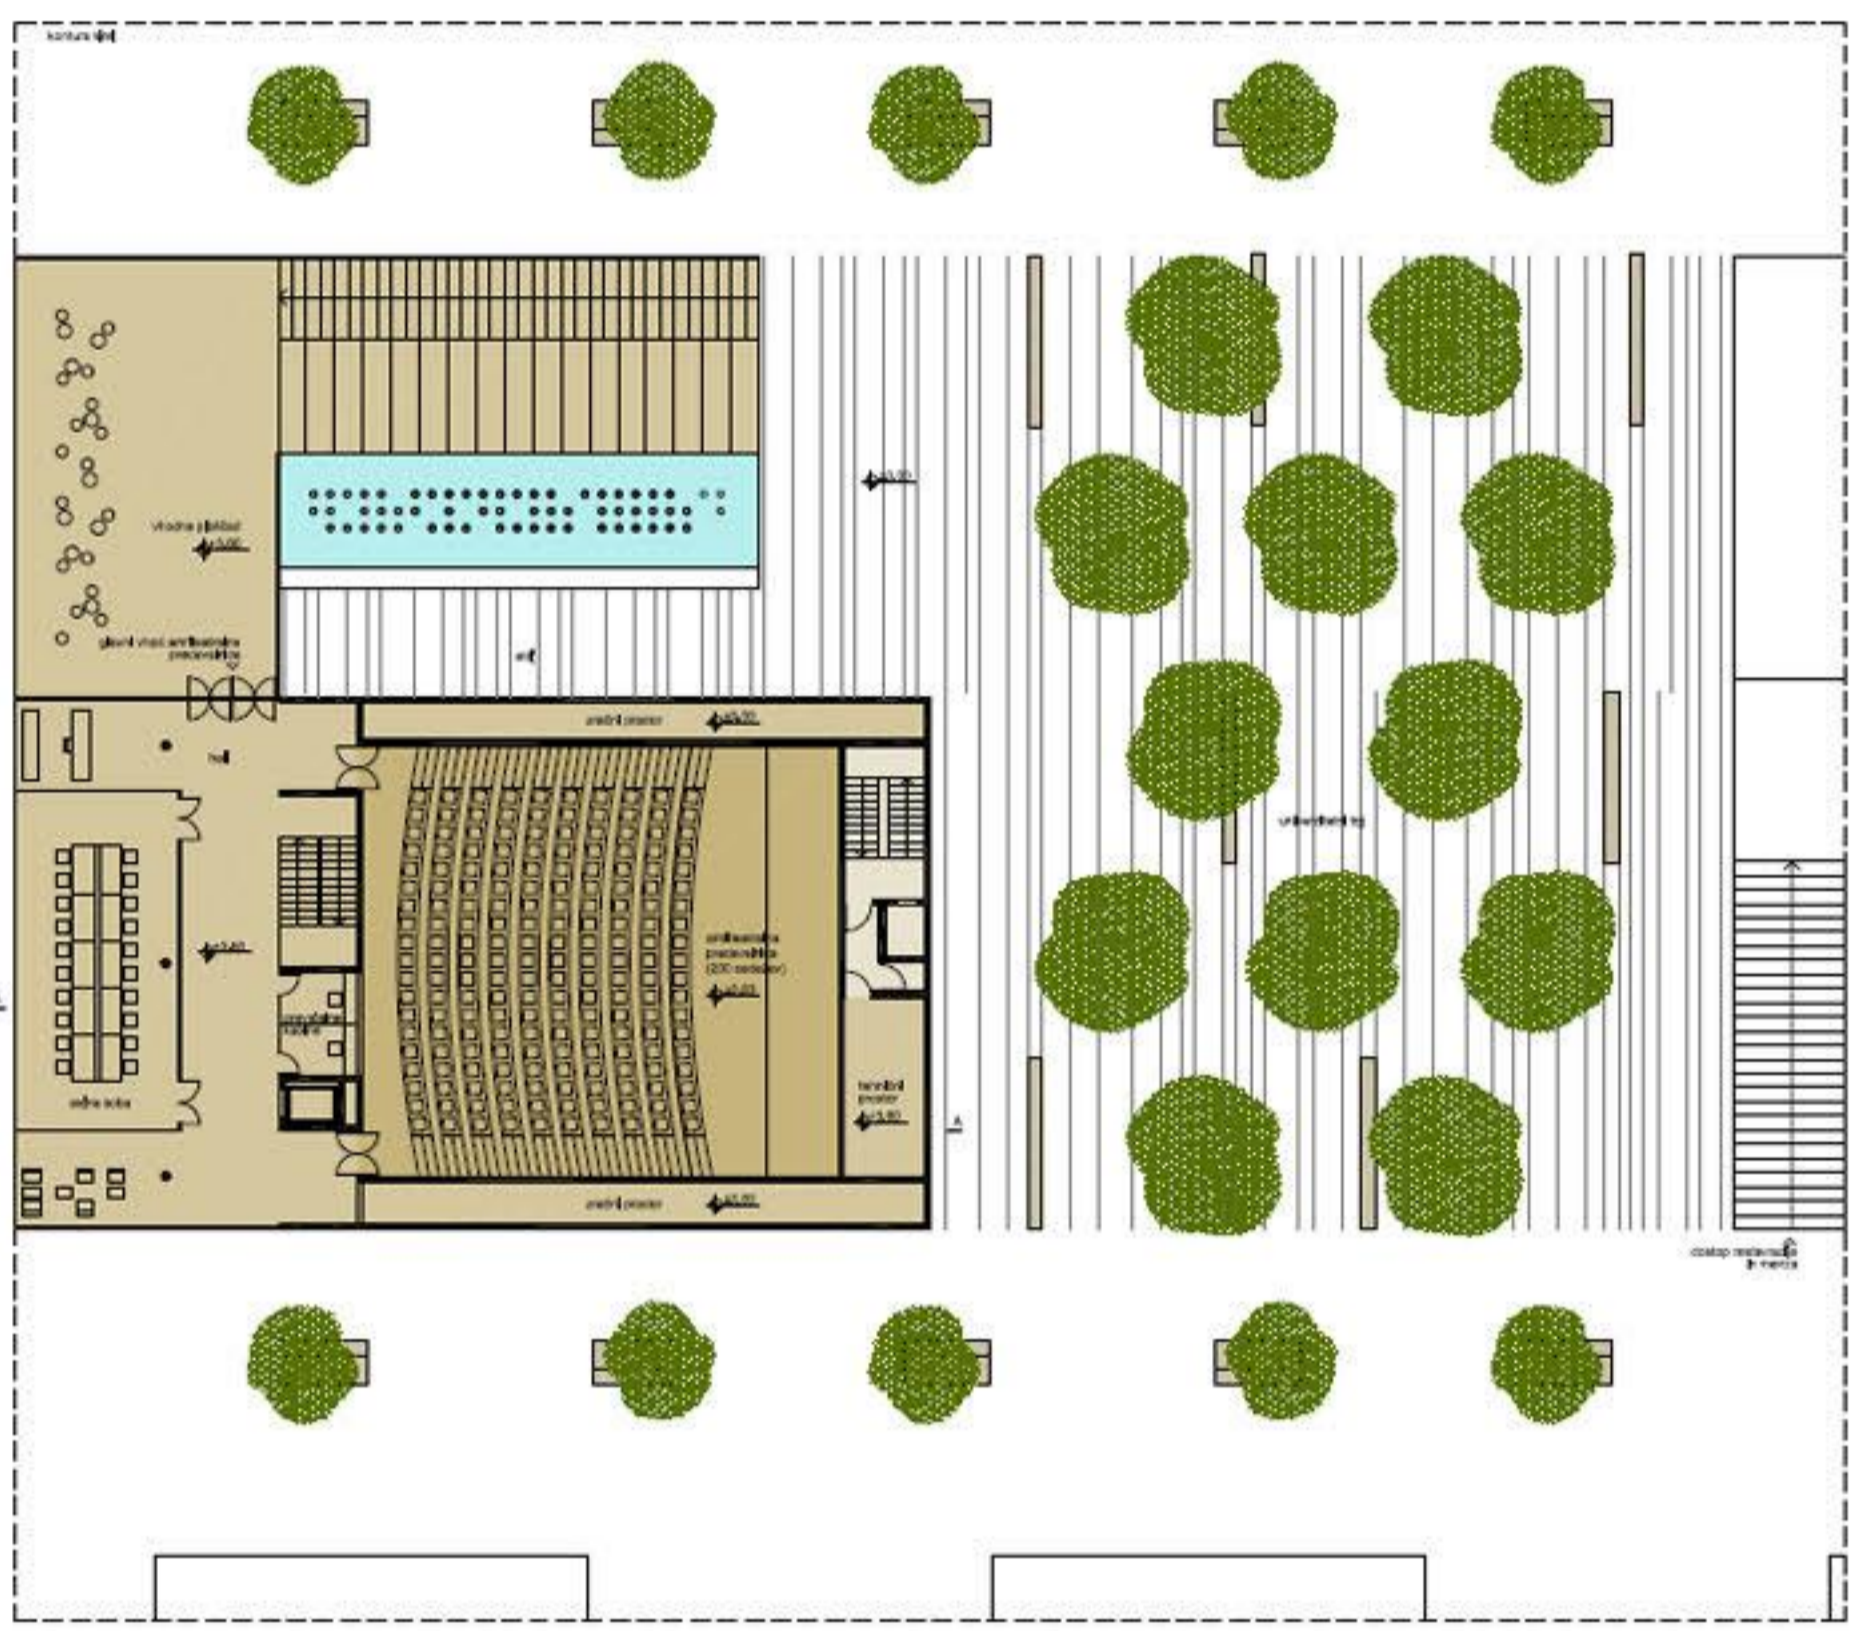

1. NADSTROPJE

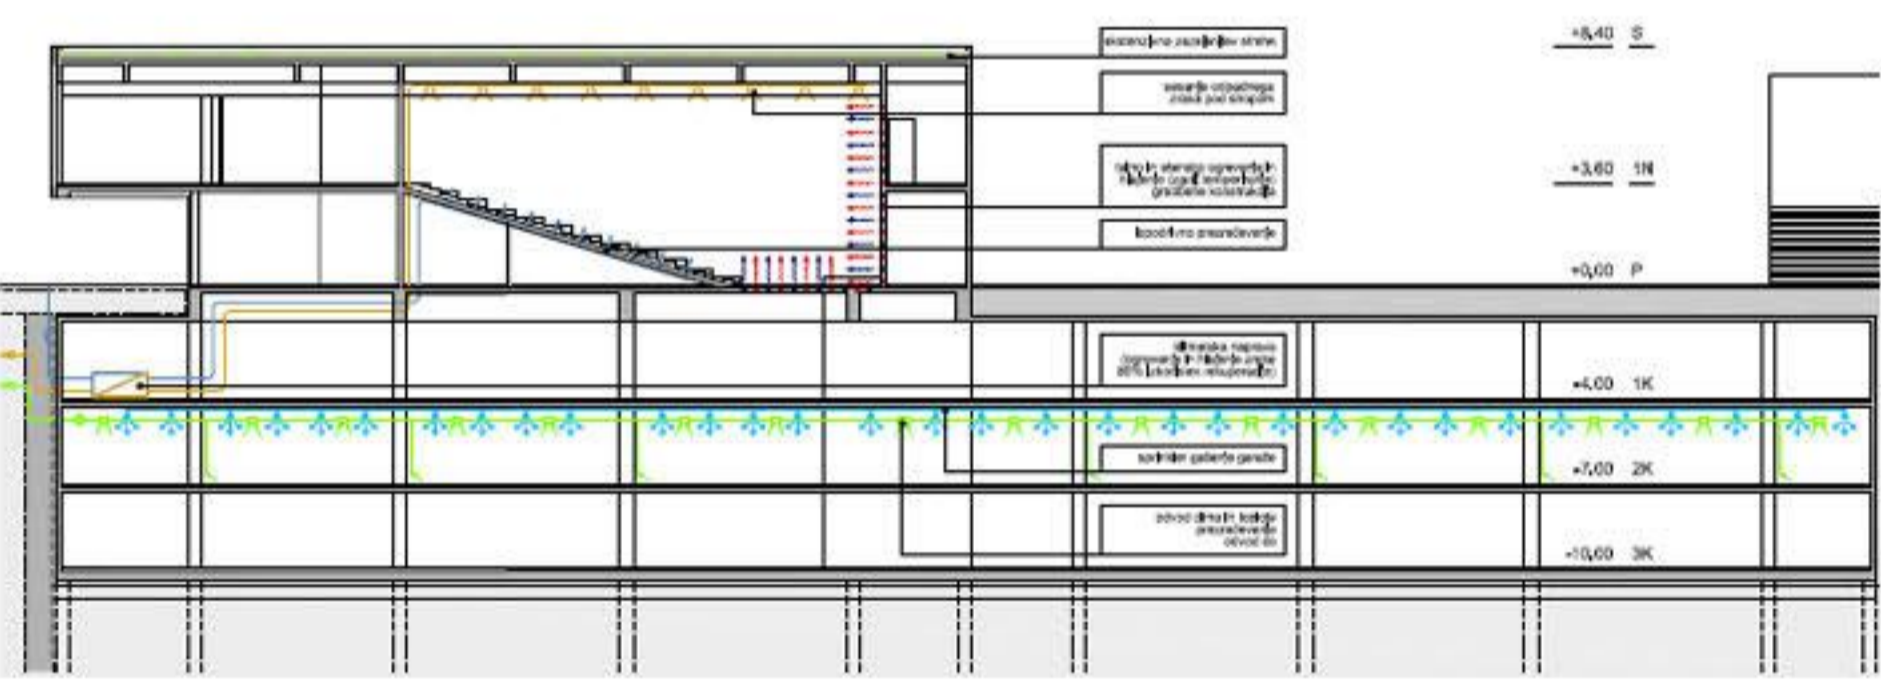

HEMA ENERGETSKE ZASNOVE




JUGOZHODNA FASADA



SEVEROZHODNA FASADA



SEVEROVZHODNA FASADA

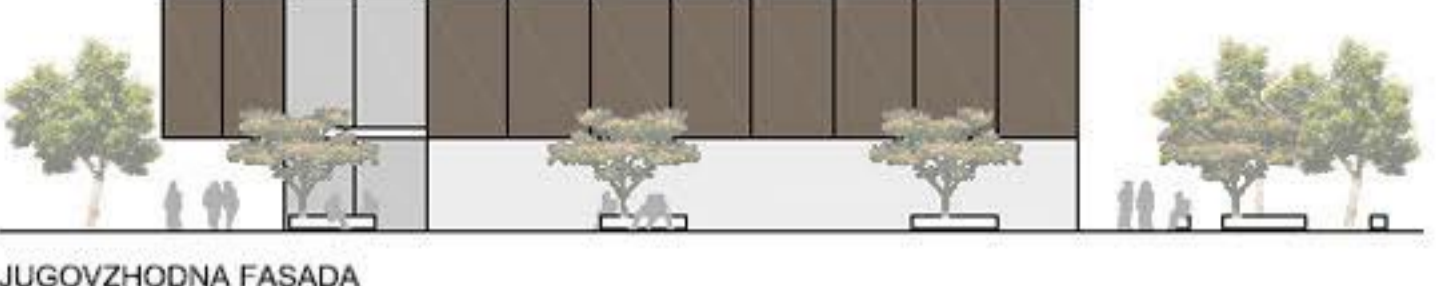

JUGOVZHODNA FASADA



POGLED NA AMFITEATRALNO PREDAVALNICO