

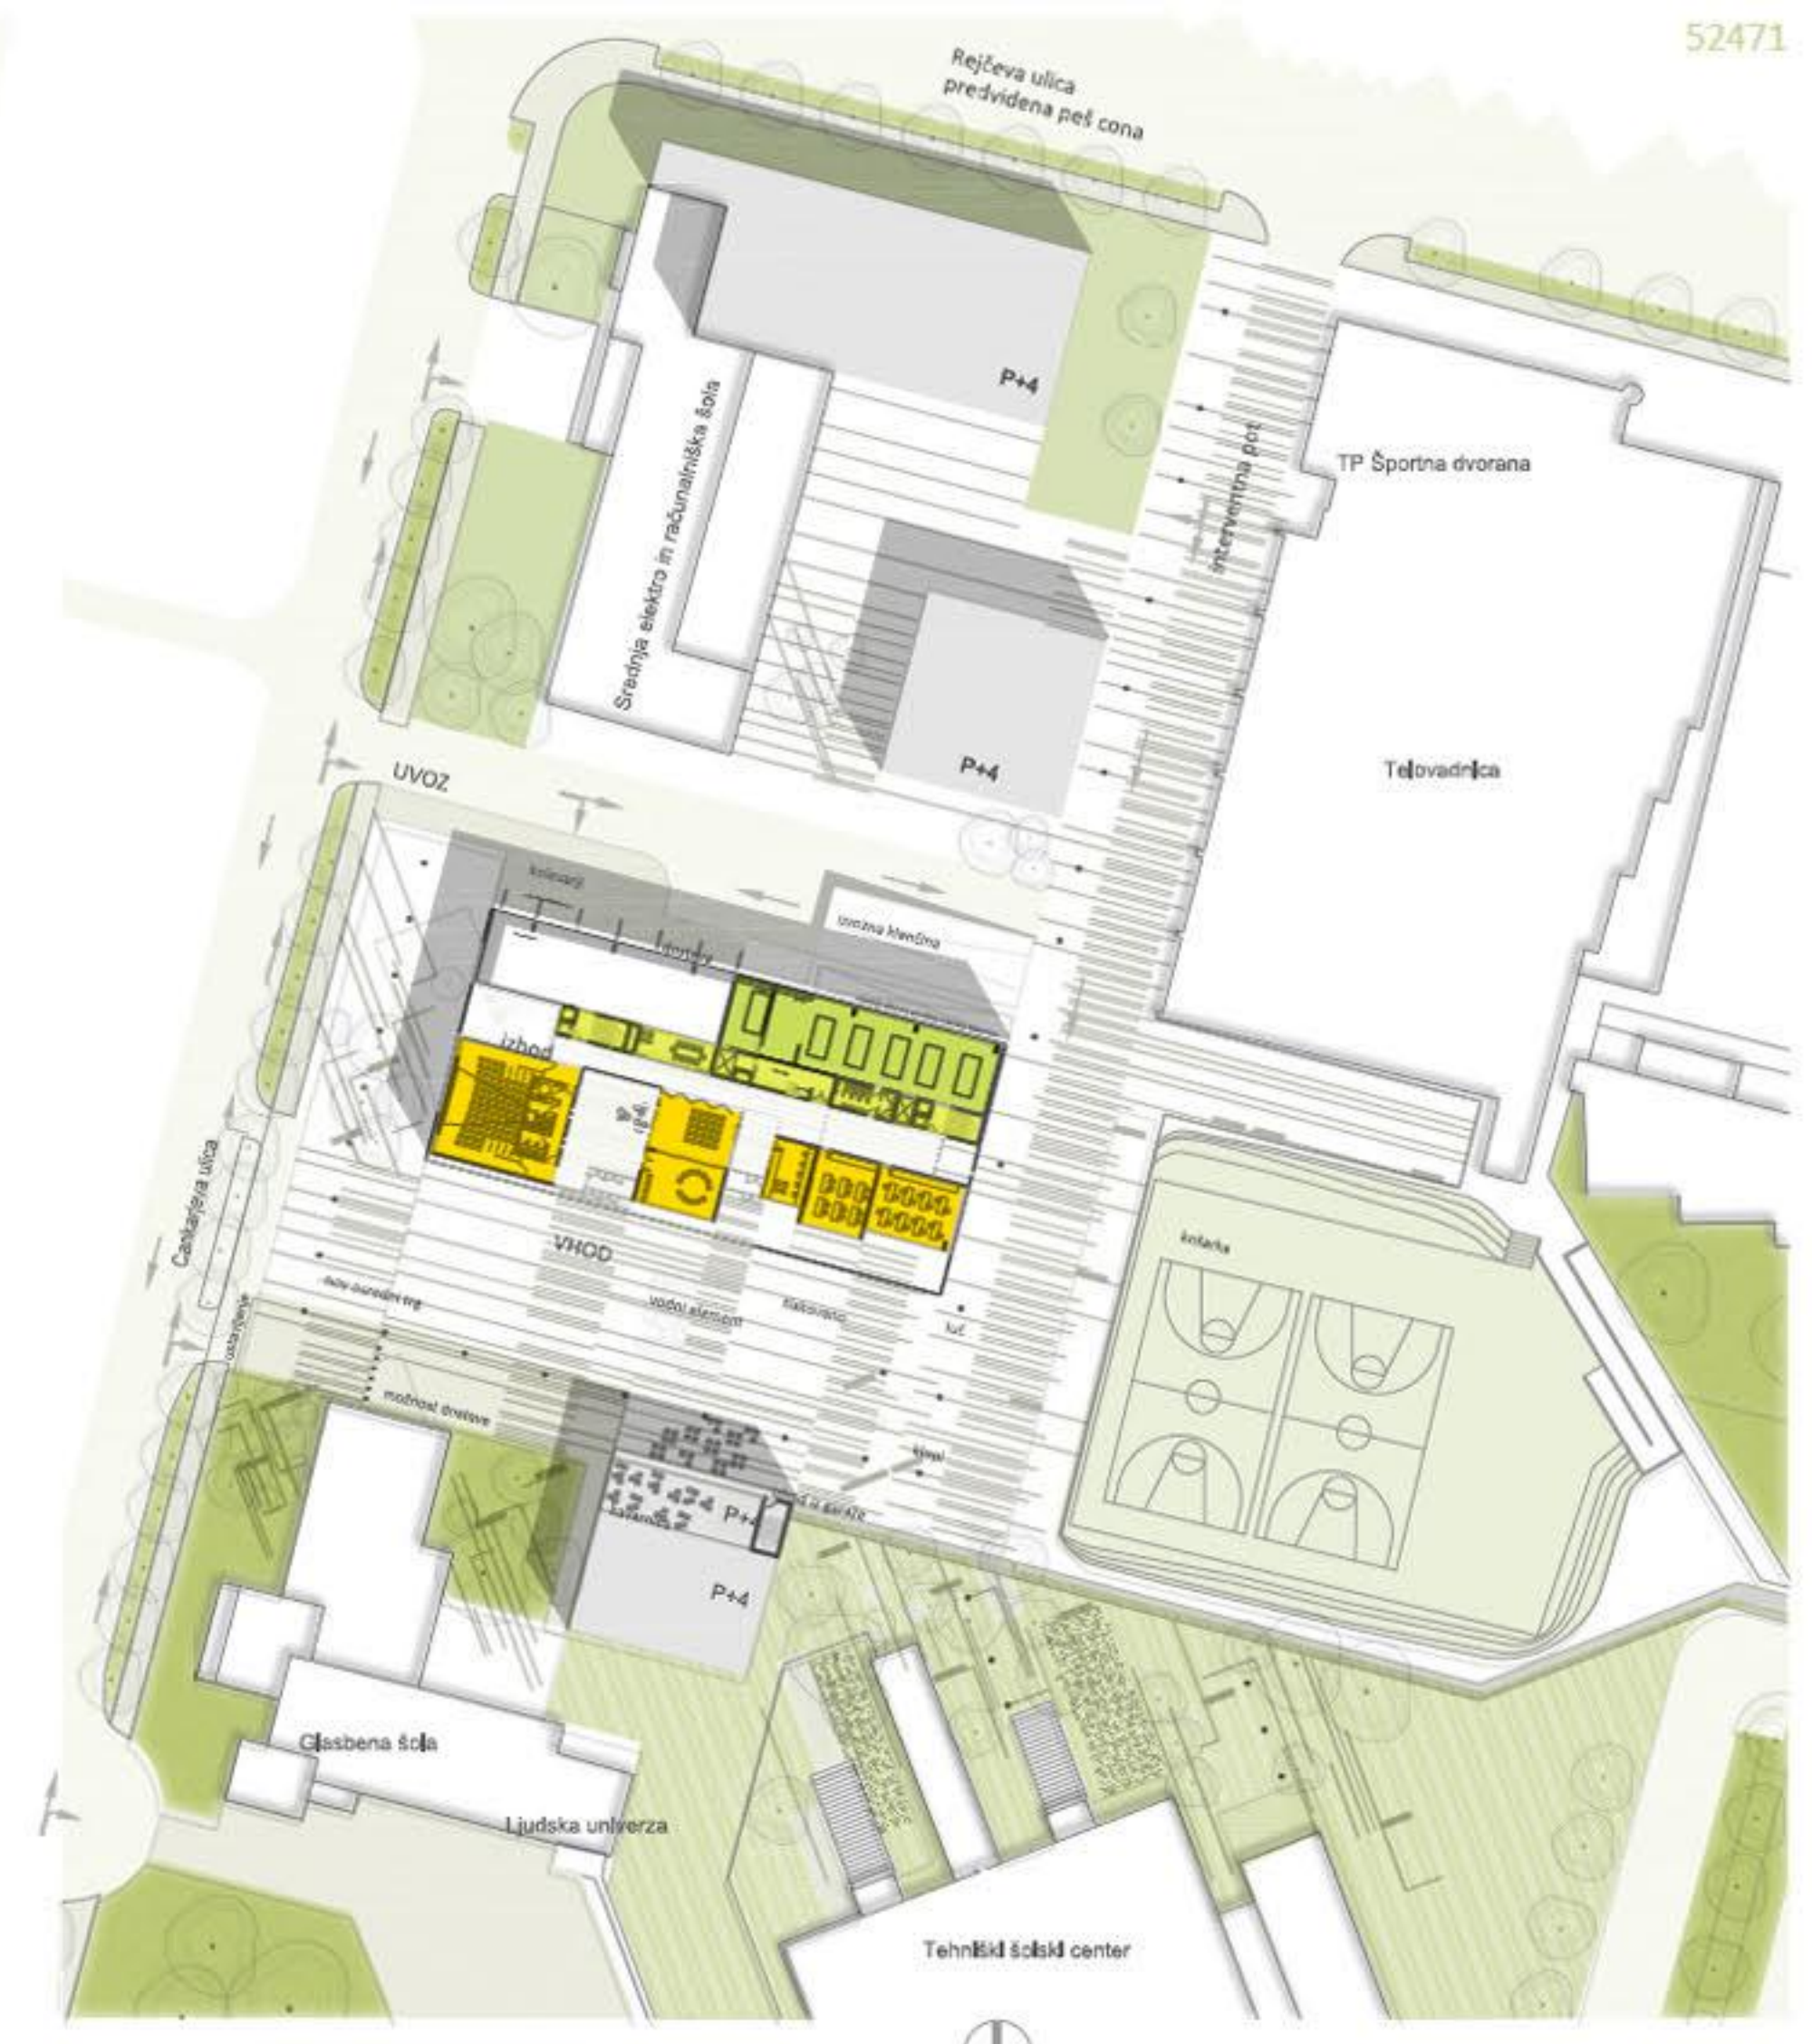
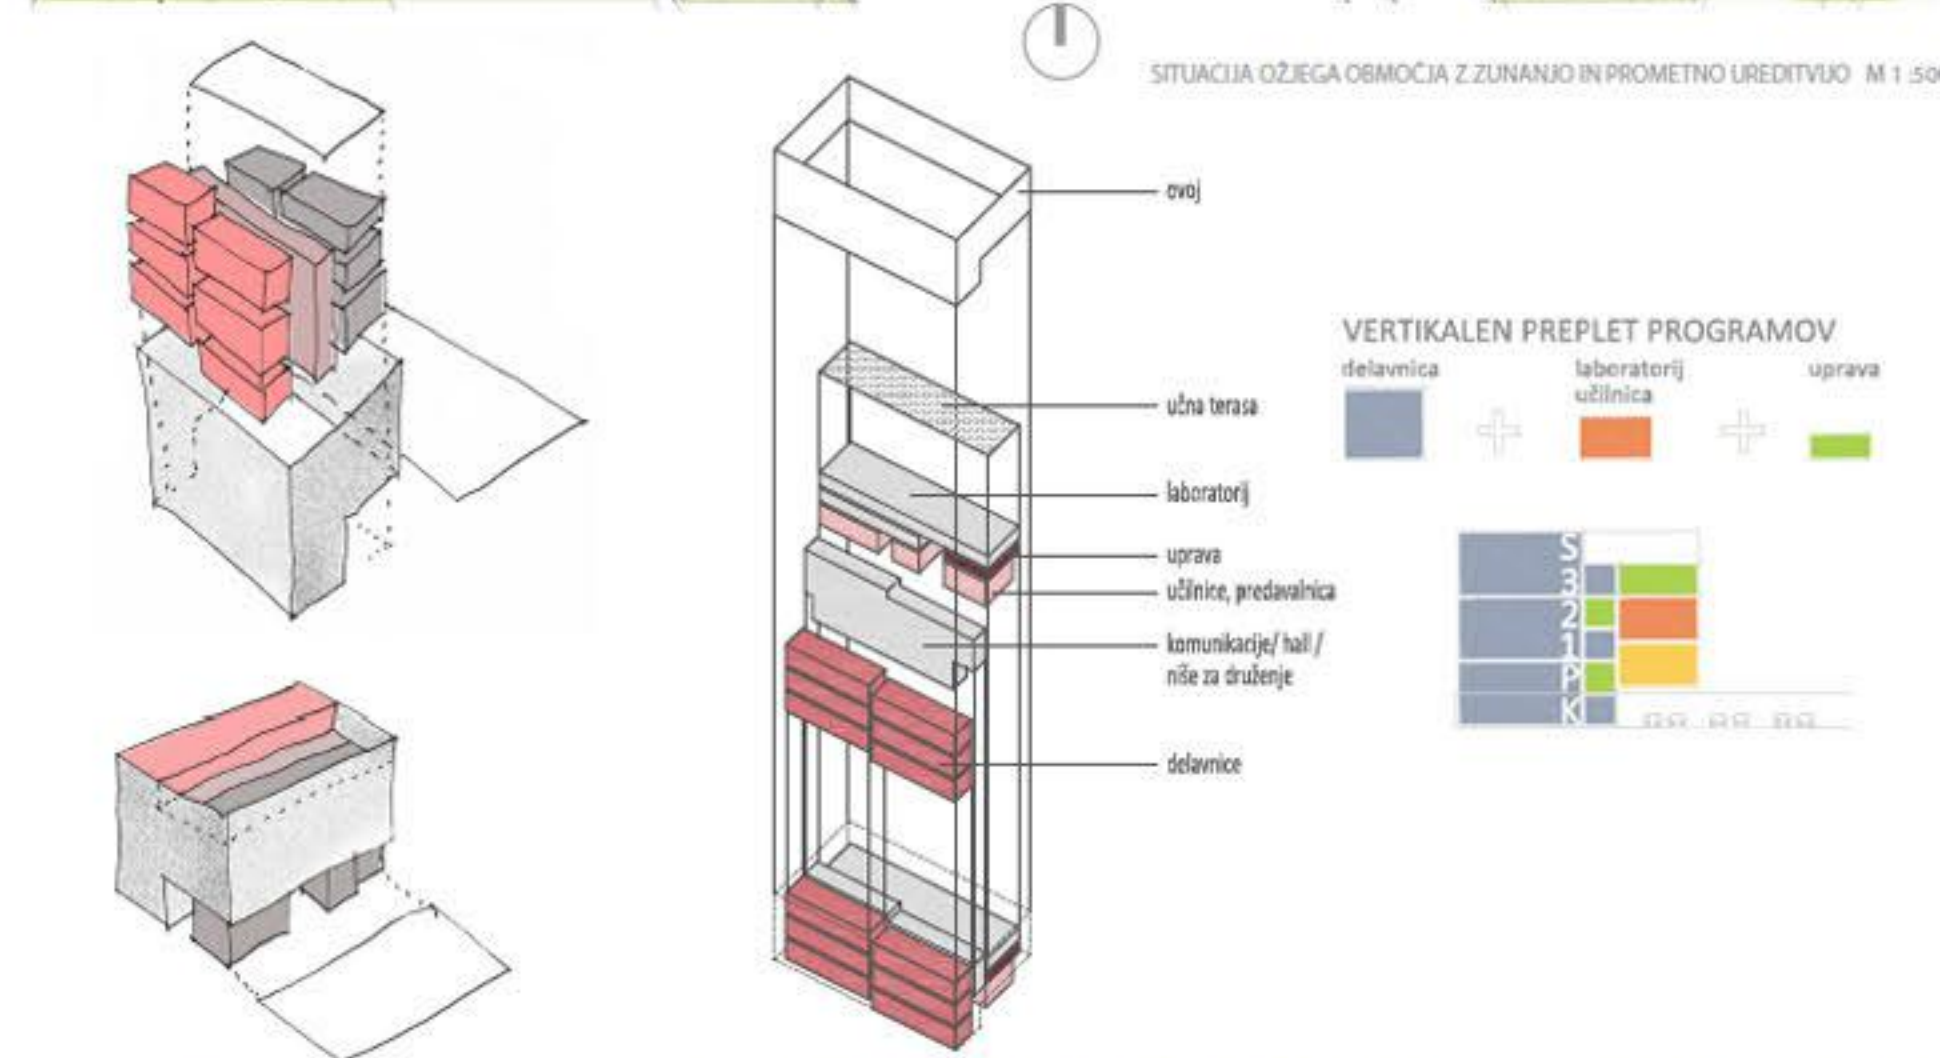



UREDITVENA SITUACIJA ŠIRŠEGA OBMOČJA M 1:1000

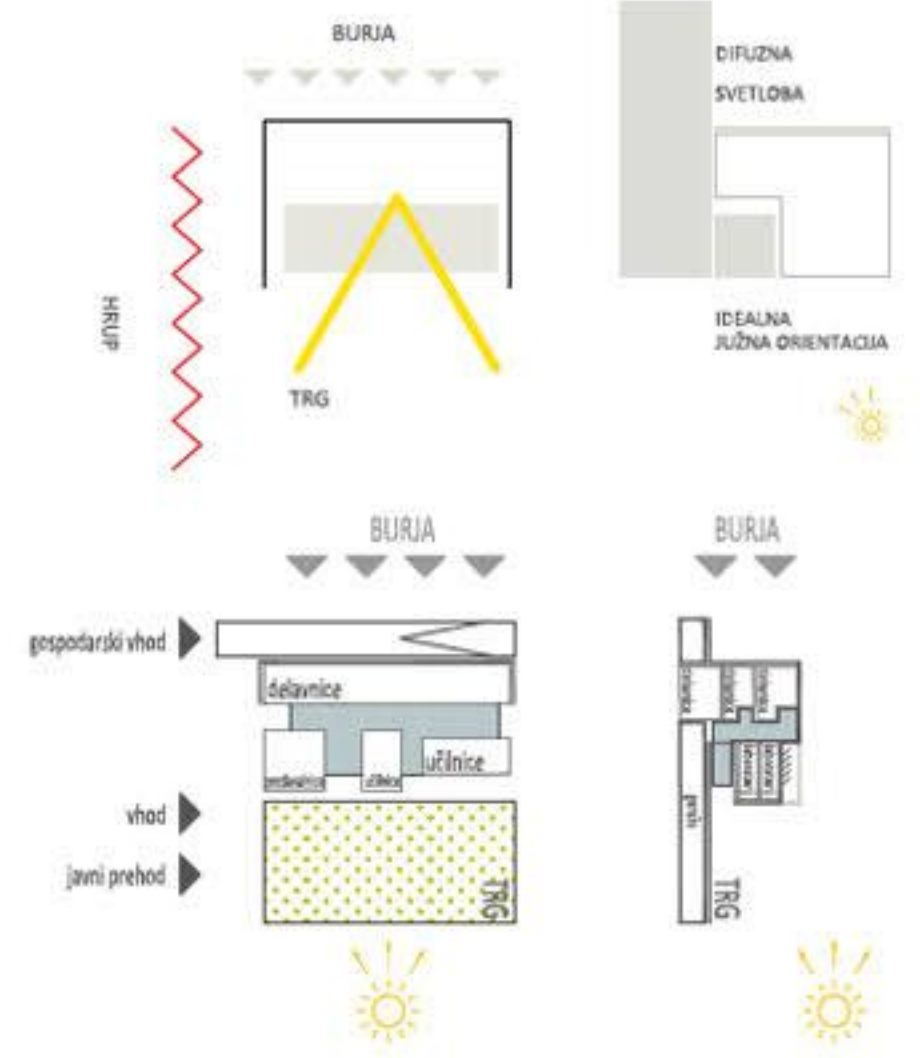

SITUACIJA OŽJEGA OBMOČJA Z ZUNANJO IN PROMETNO UREDITVJO M 1:500

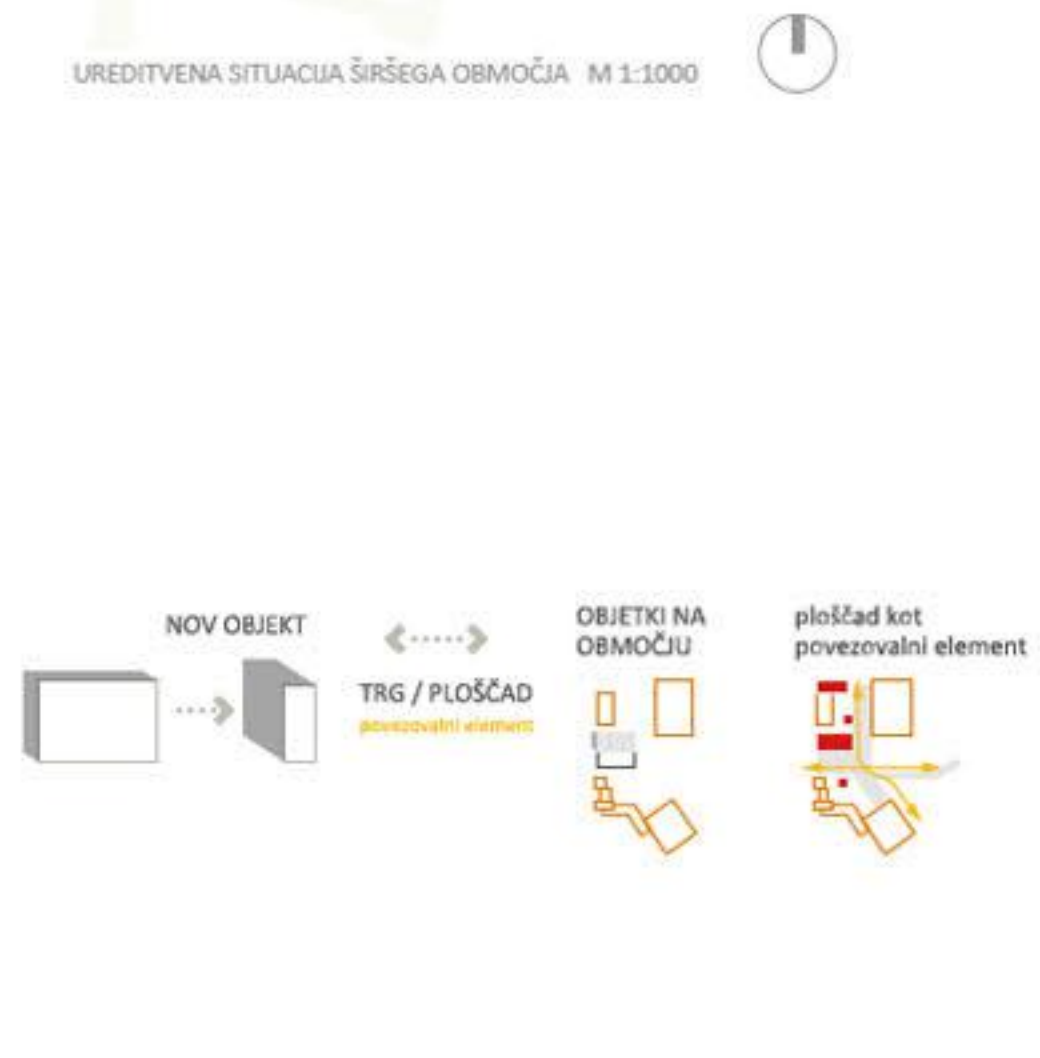

NOVI TRG KOT POVEZOVALNI ELEMENT OBSTOJČIM IN NOVIM OBJEKTOM

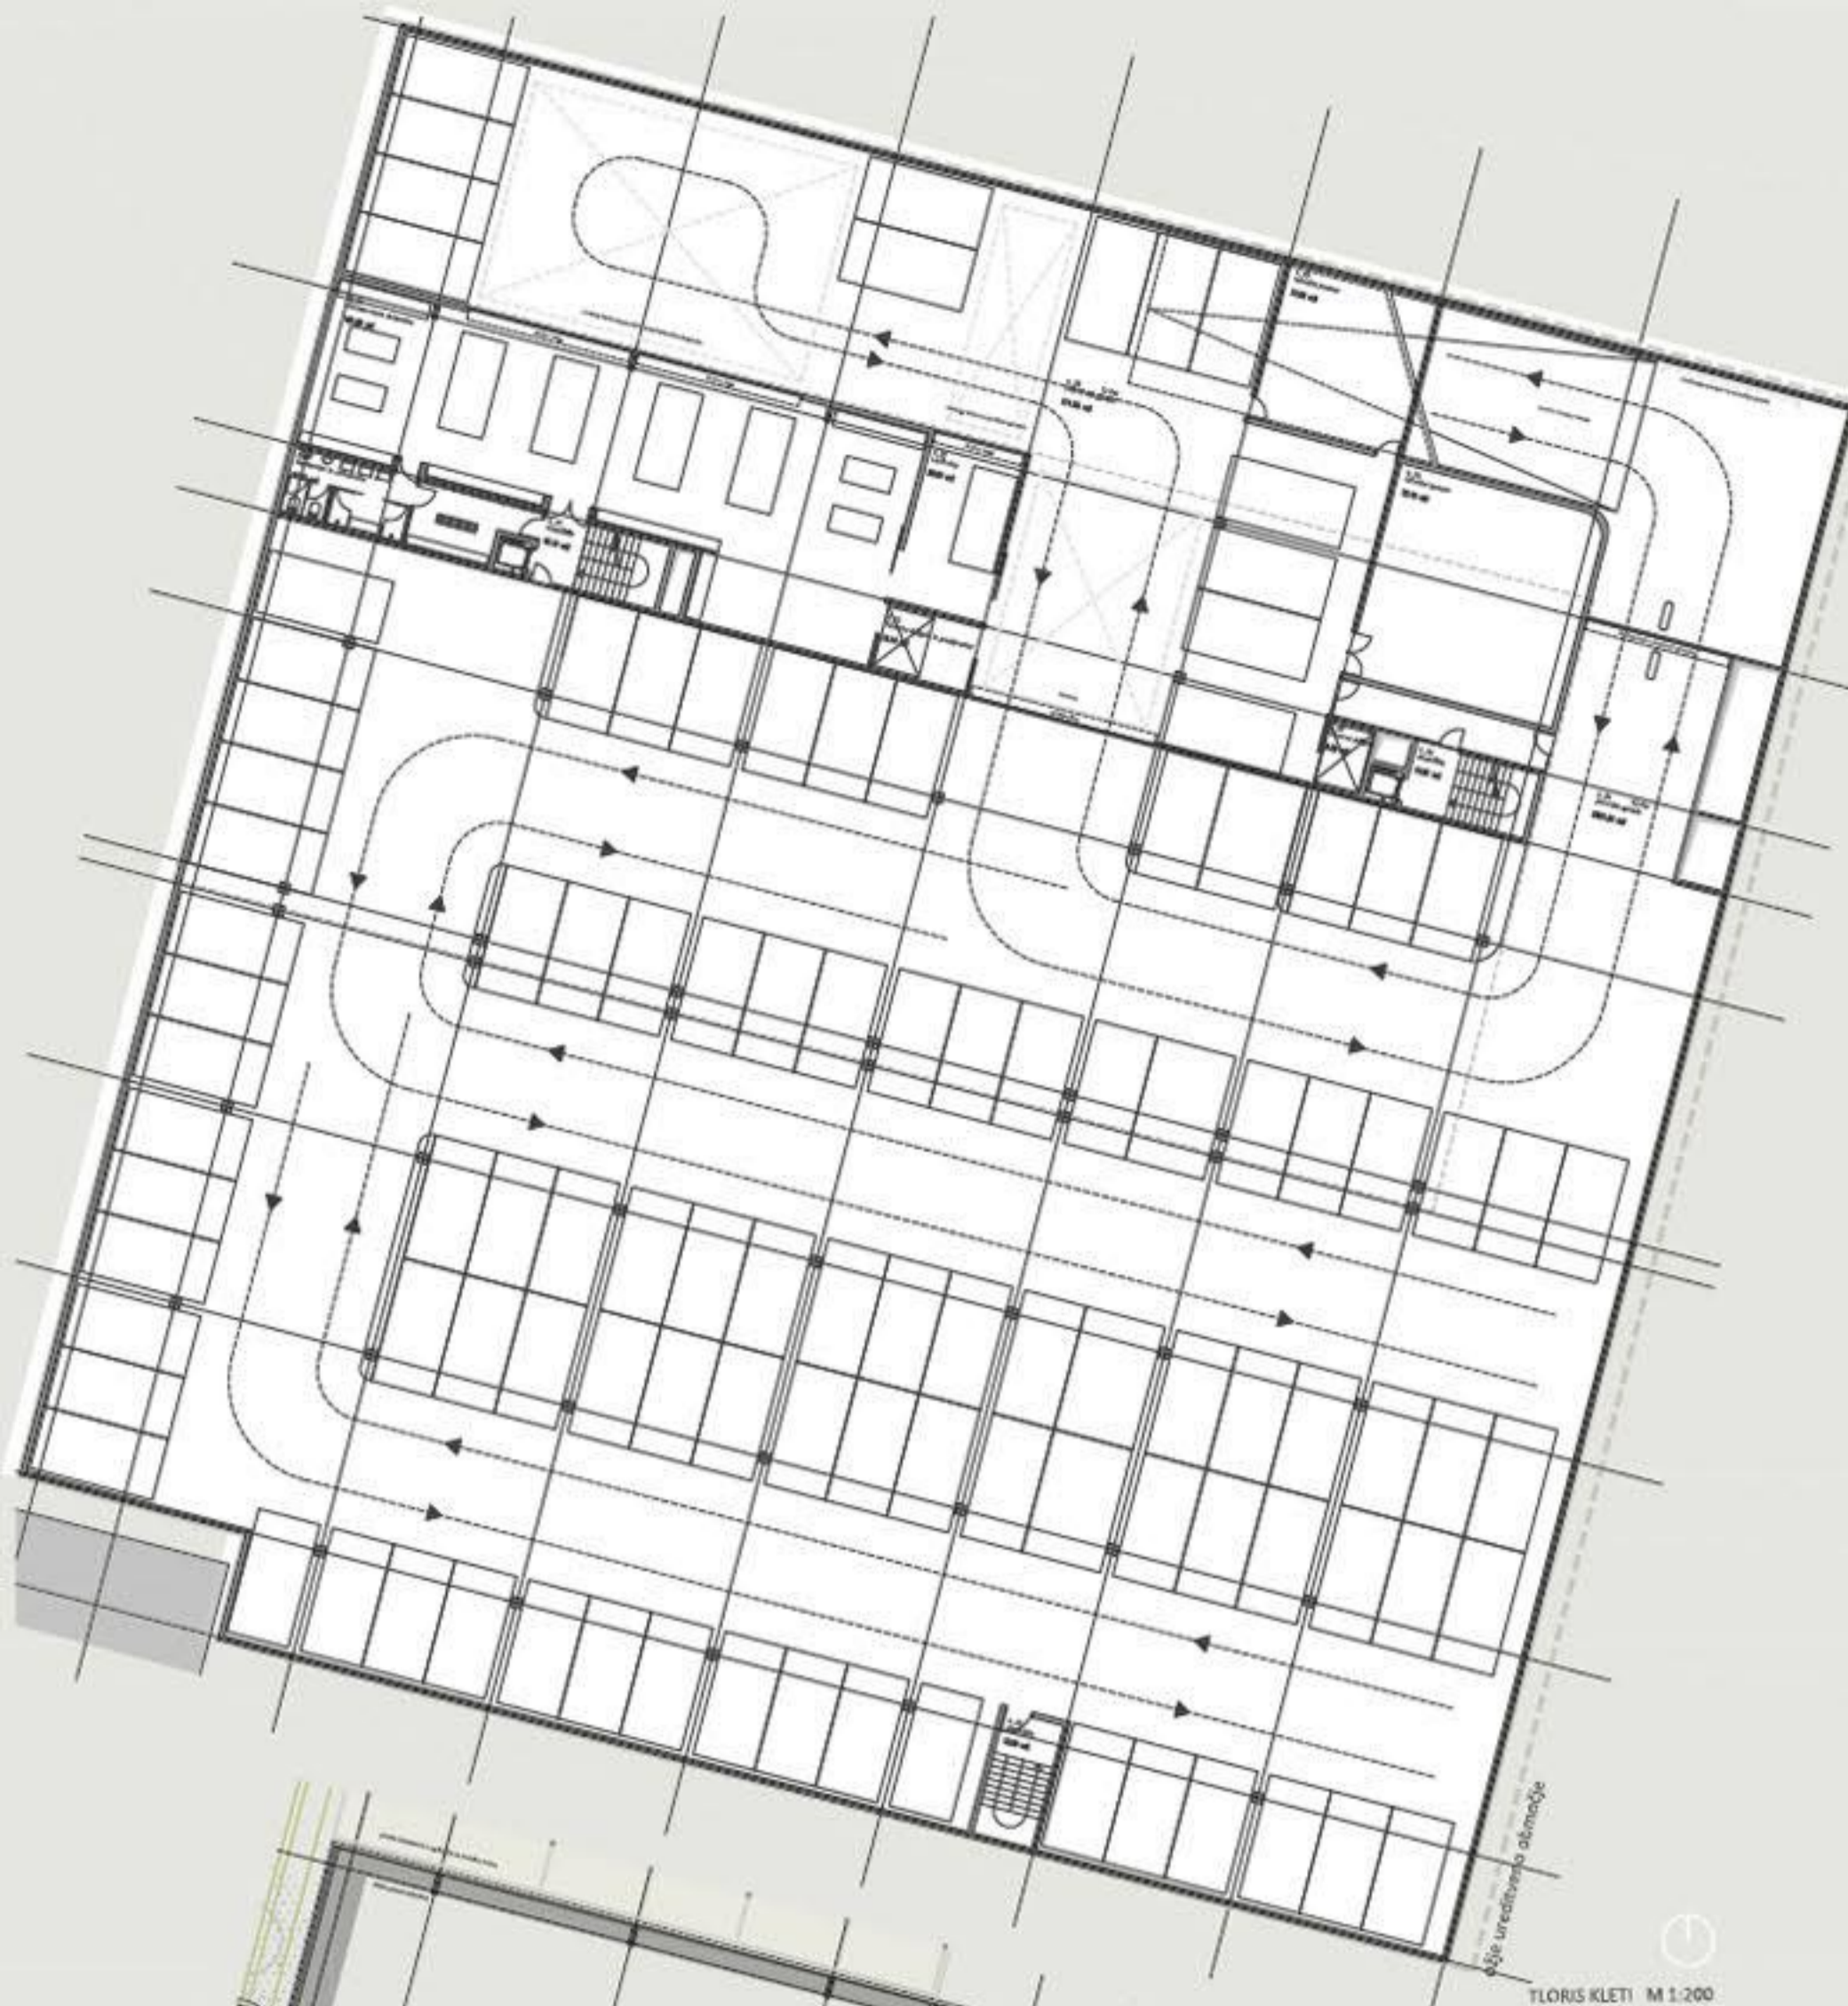

TLORIS KLETI M 1:200



TLORIS 3. NACSTROPJA M 1:200



TLORIS STREHE M 1:200





TLORIS MITETAŽE (uprava) M 1:200



TLORIS 1. NACSTROPJA M 1:200




TLORIS PRITLIČJA M 1:200

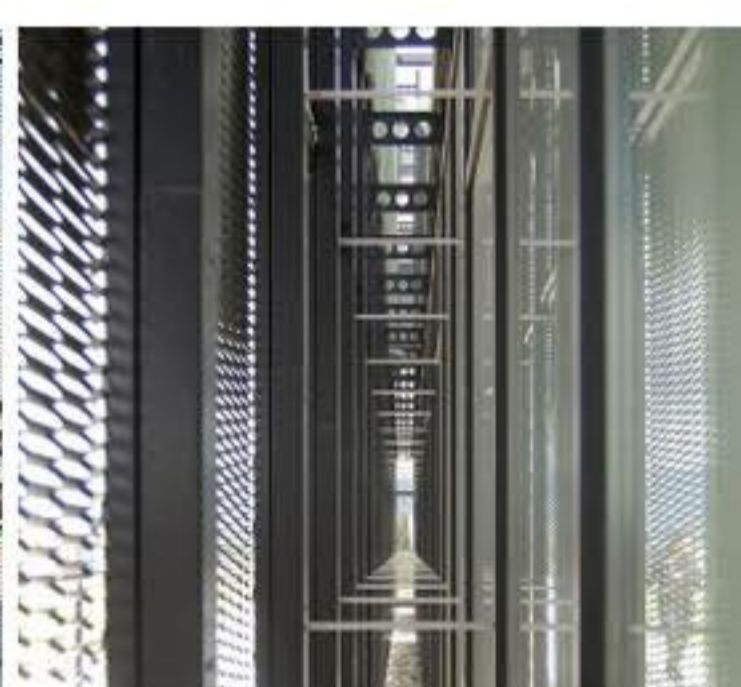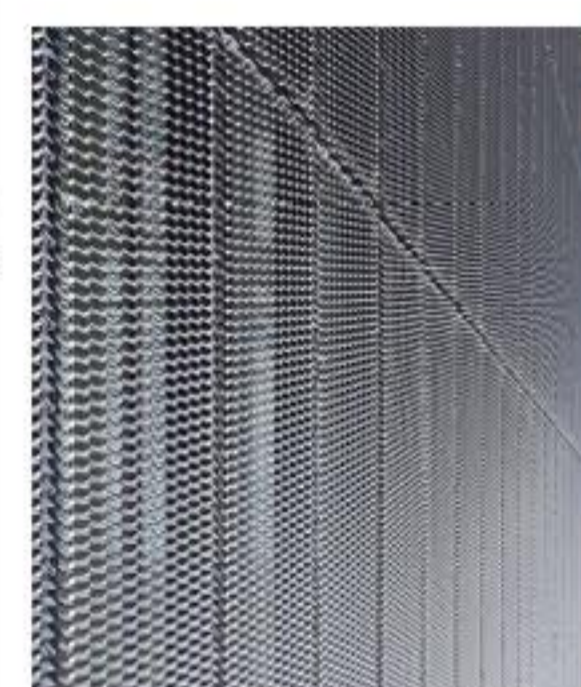

PRIMERI FASADNEGA OVOJA IZ VLEČENE PLOČEVINE



POGLED IZ SEVEROZHODA PO CANKARJEVI

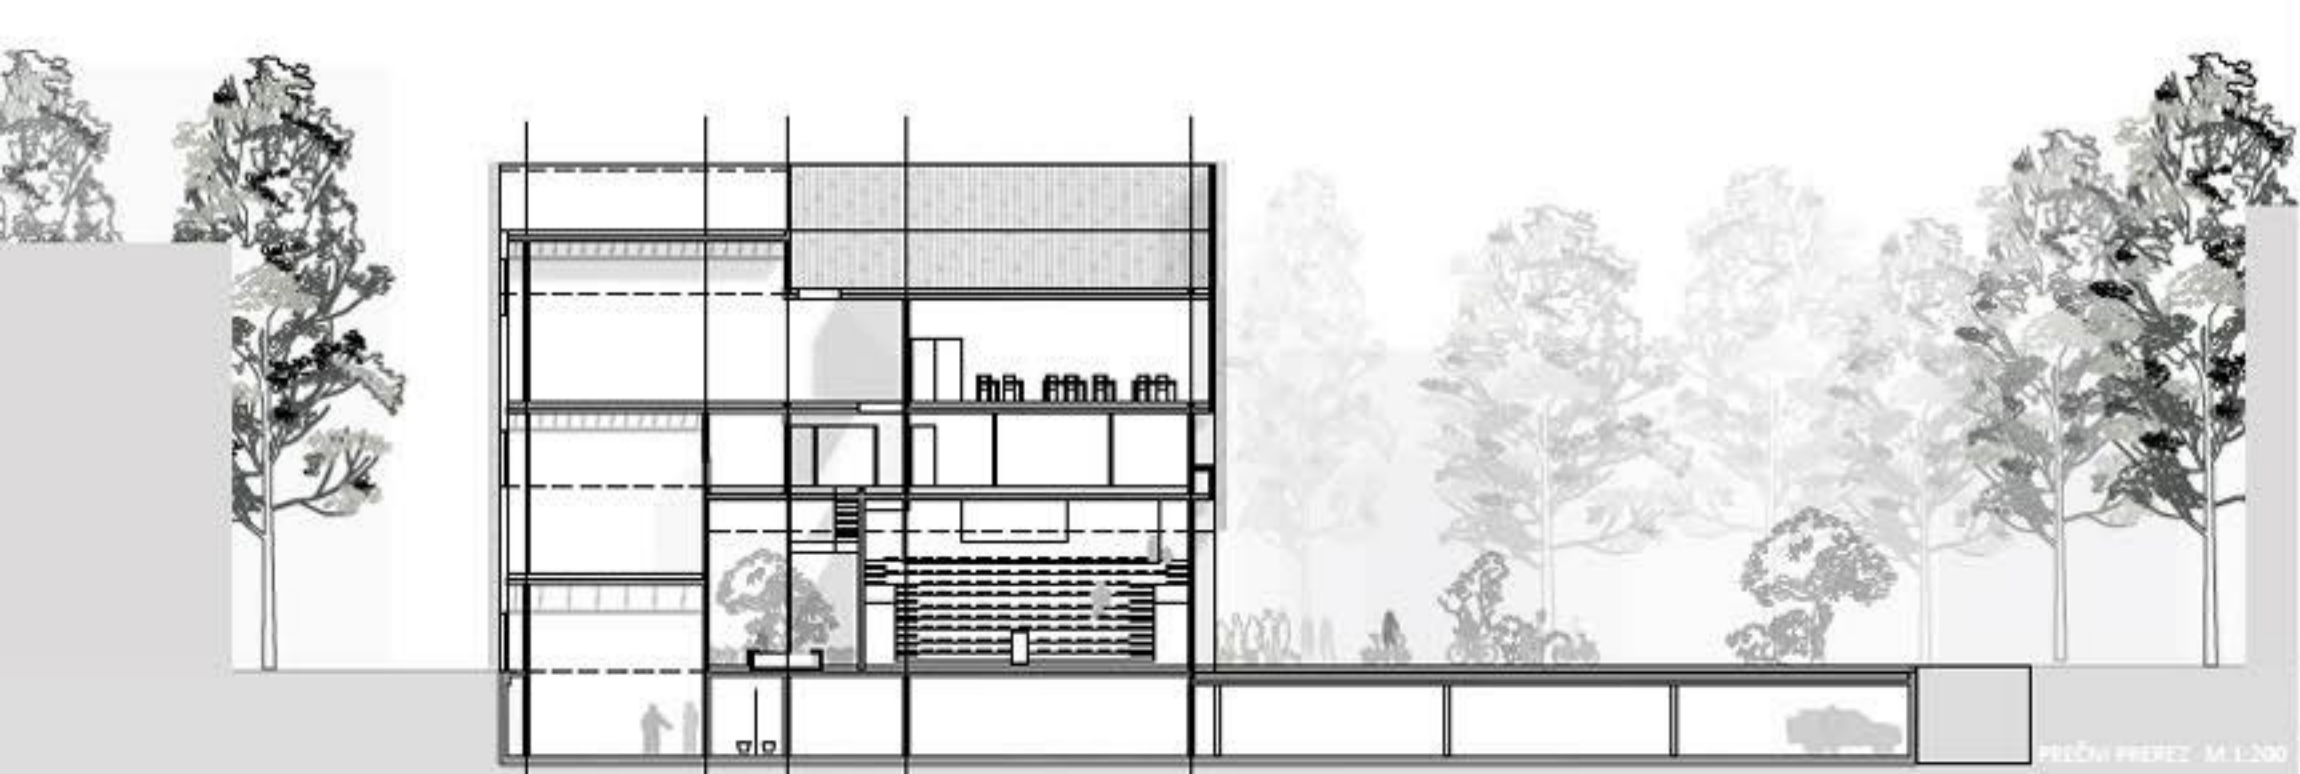


PREČNI PREZEV M 1:200




ZAHODNA FASADA M 1:200



PROGRAMSKA ŠHEMA POTI UPORABNIKOV NOČNI POGLED S CANKARJEVE ULICE PROTI ELEKTRO SOLI

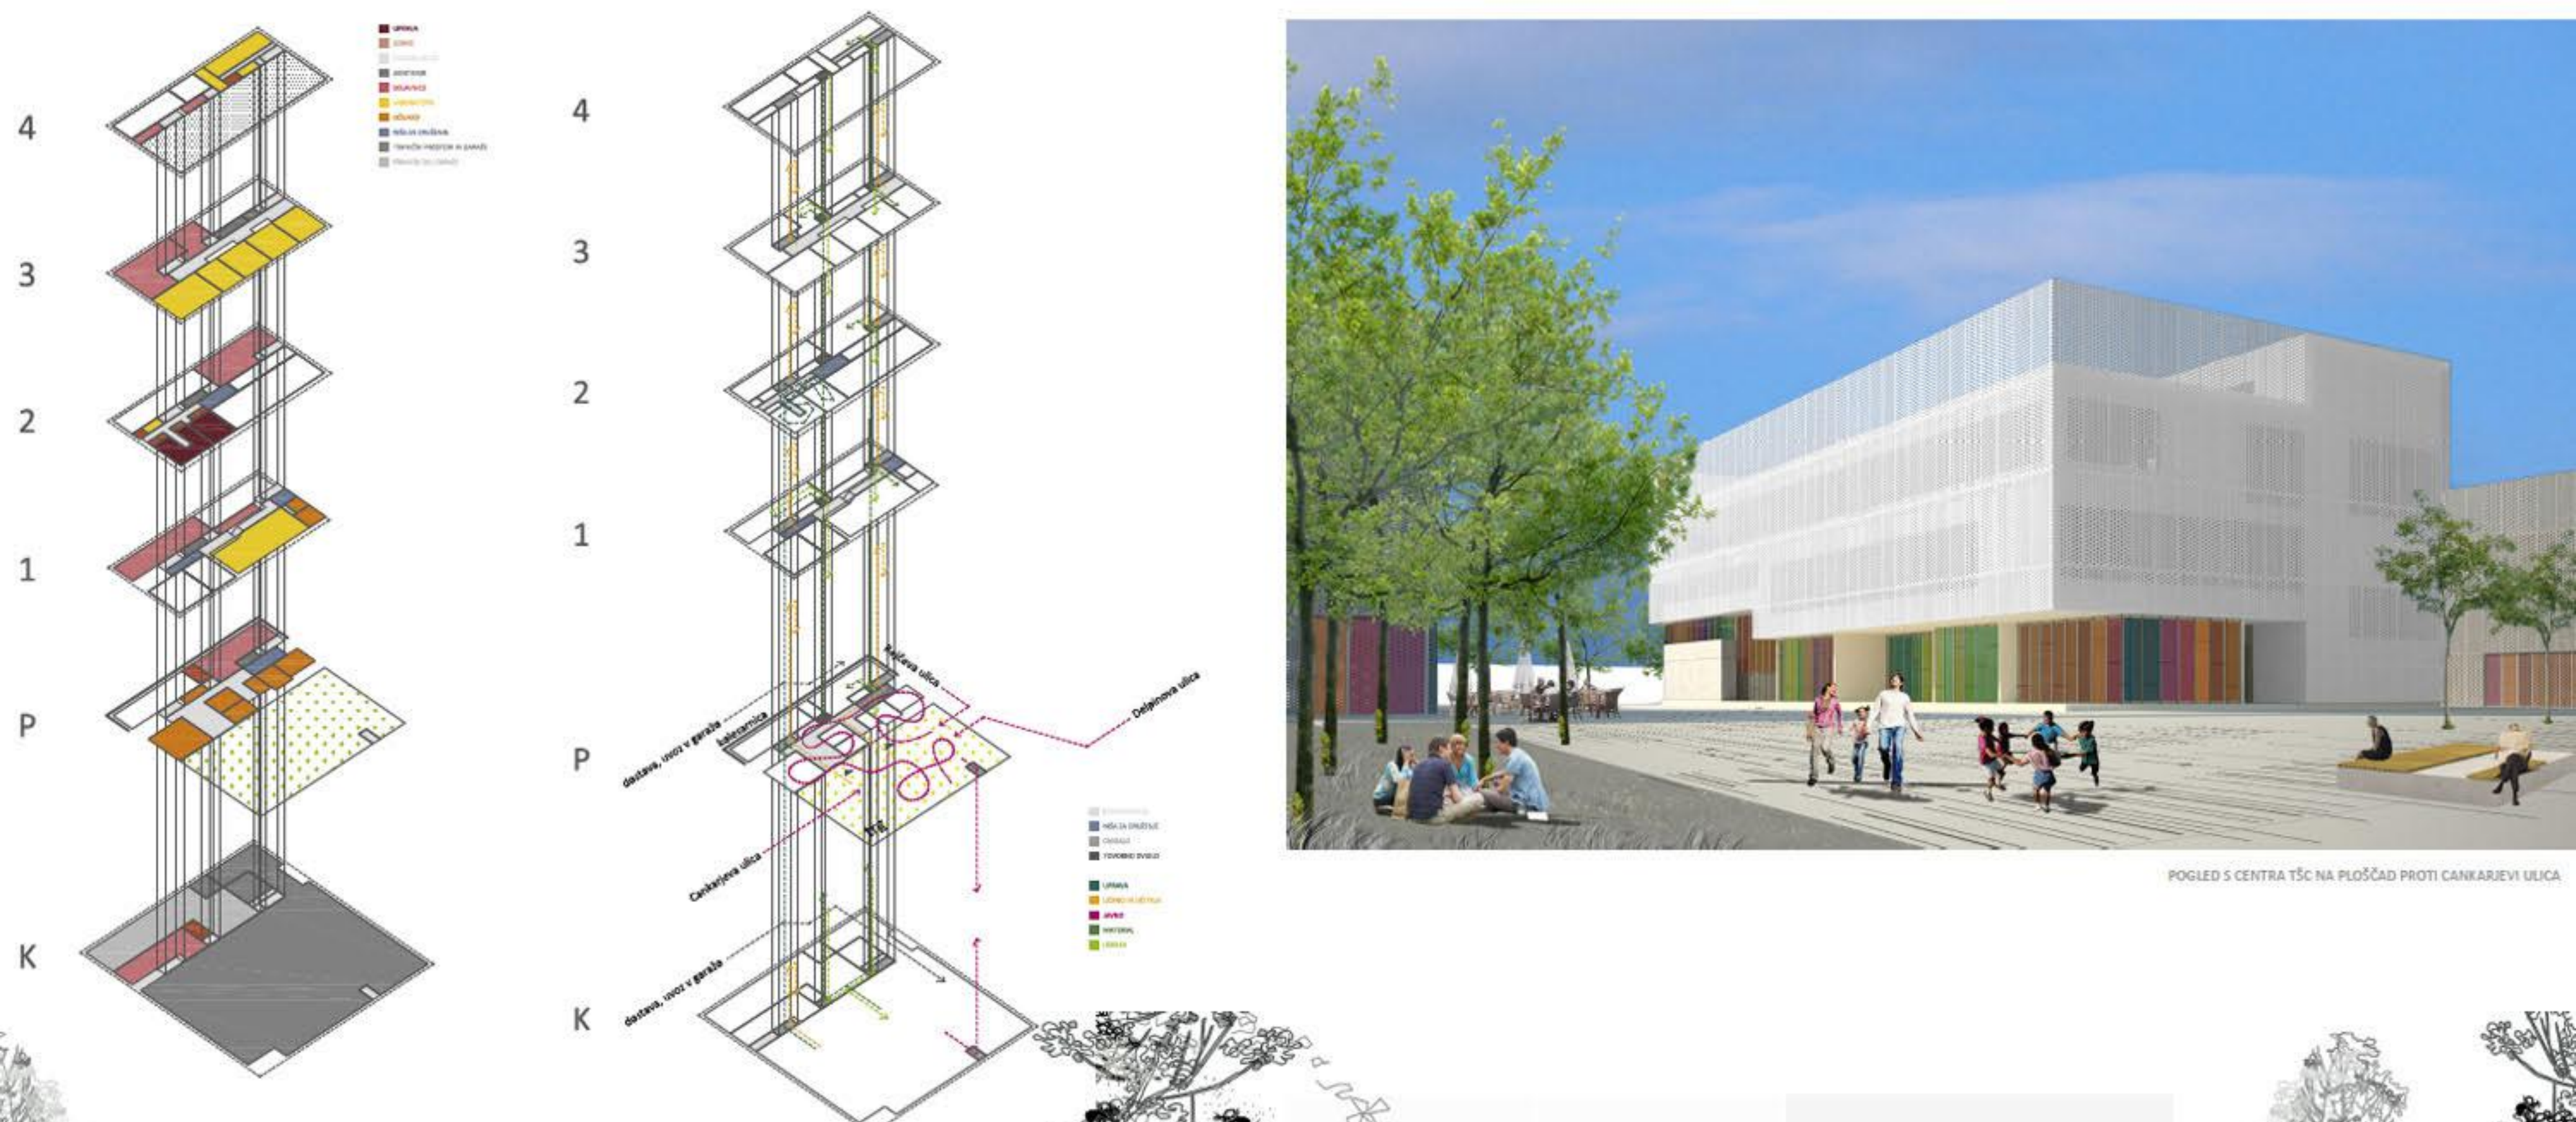

POGLED S CENTRA TŠC NA PLOŠČAD PROTI CANKARJEVE ULICI

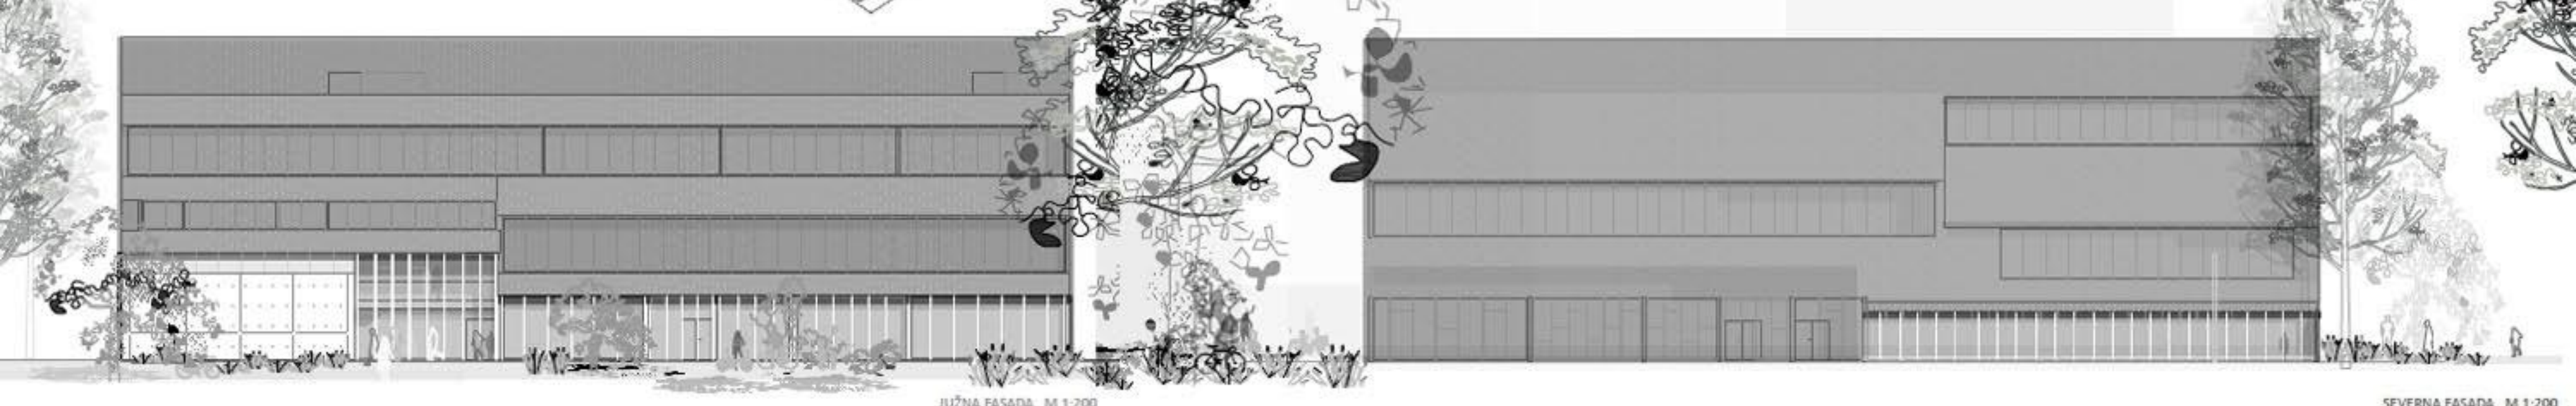

JUŽNA FASADA M 1:200

SEVERNA FASADA M 1:200



VZDOLŽNI PREREZ M 1:200

VZHODNA FASADA M 1:200