



urbani koncept


SITUACIJA - širše ureditveno območje 1:1000

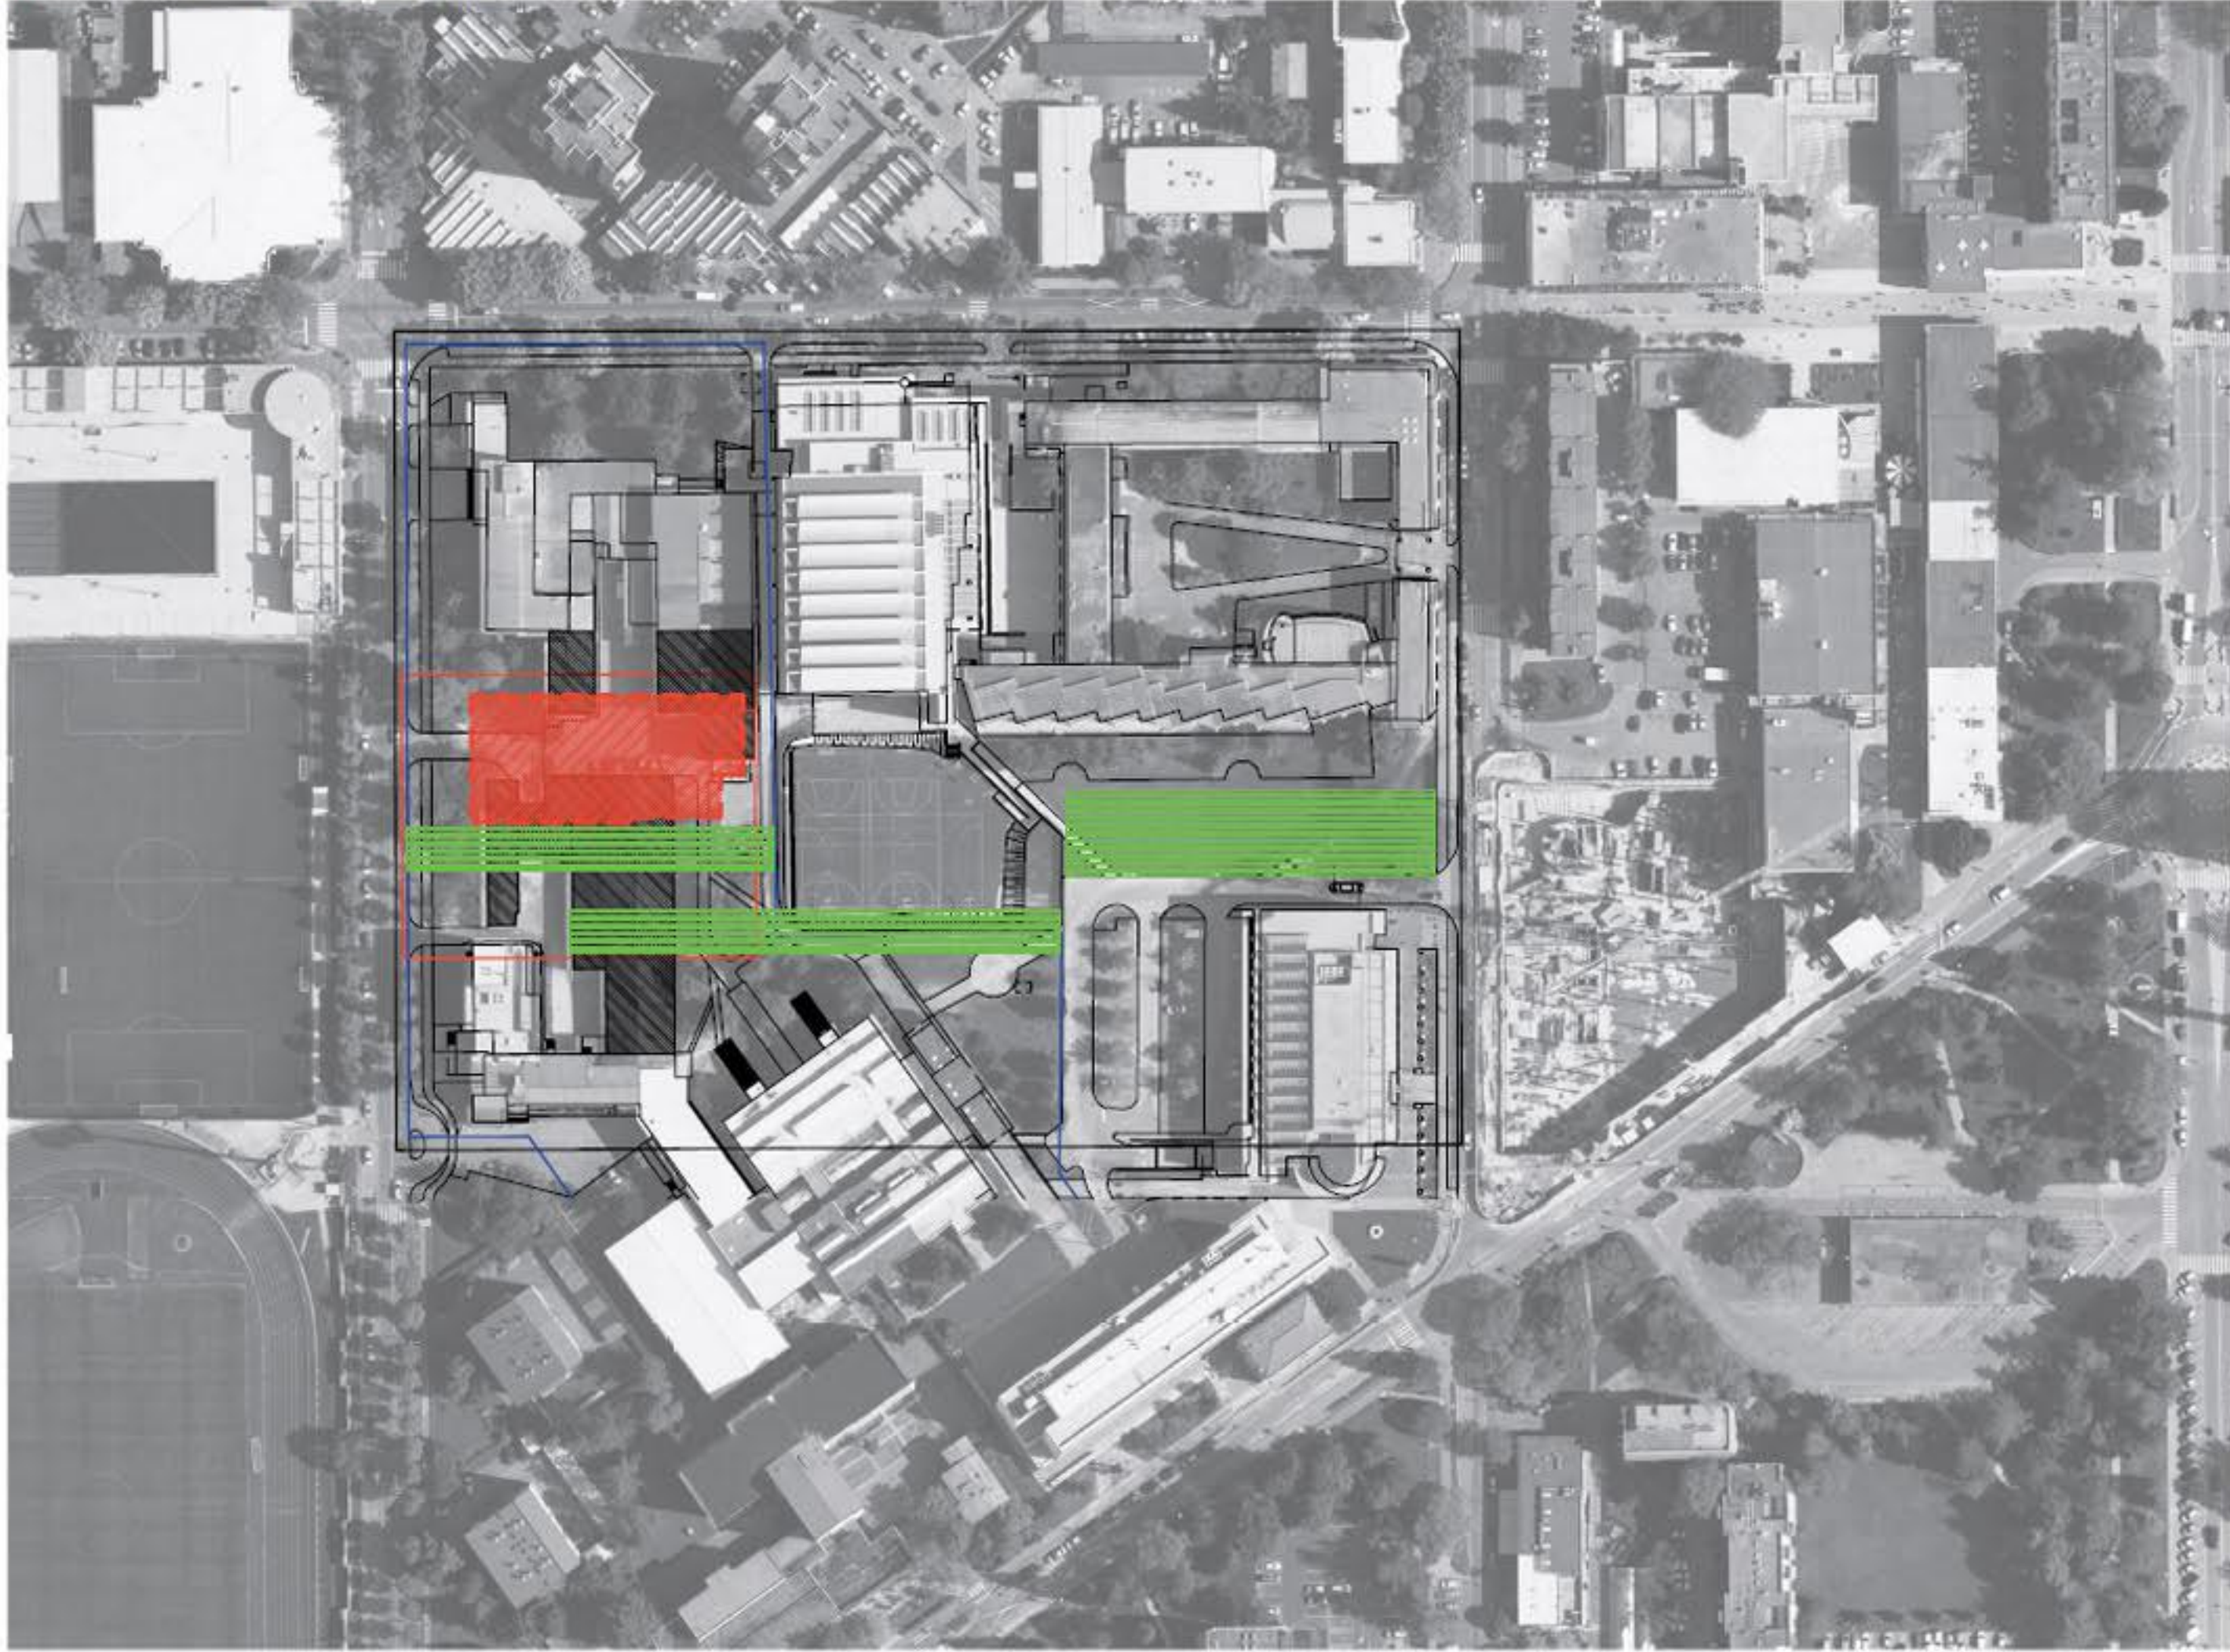

URBANIZEM -urbane rešitve

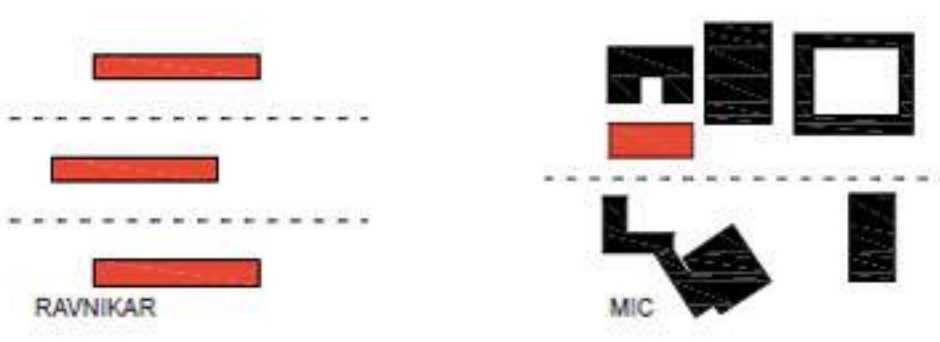


ARHITEKTURA - konceptualni model stavbe

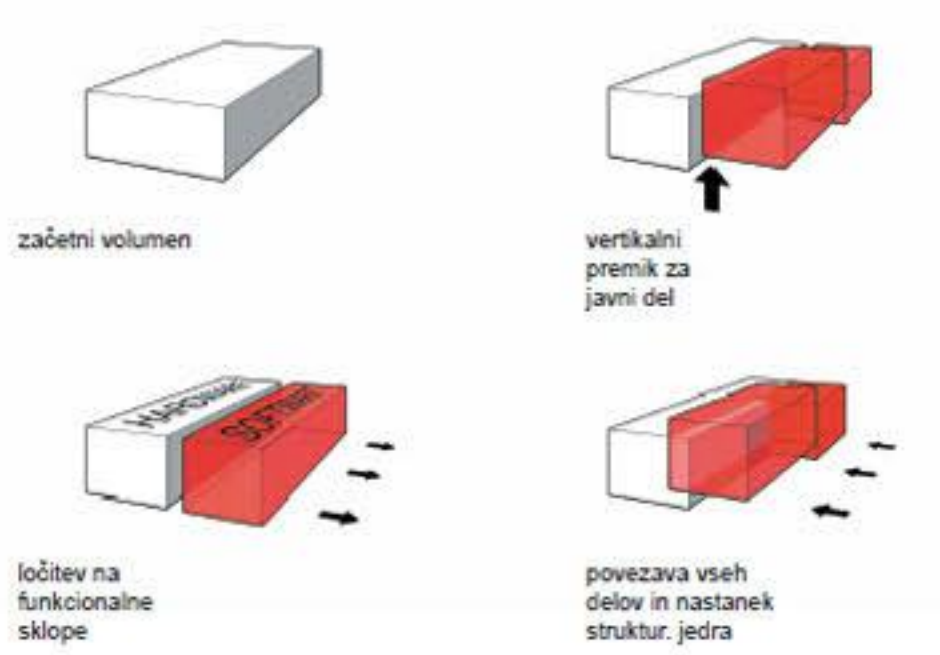

STRUKTURA - shema strukture objekta




INSTALACIJE - instalacijska shema

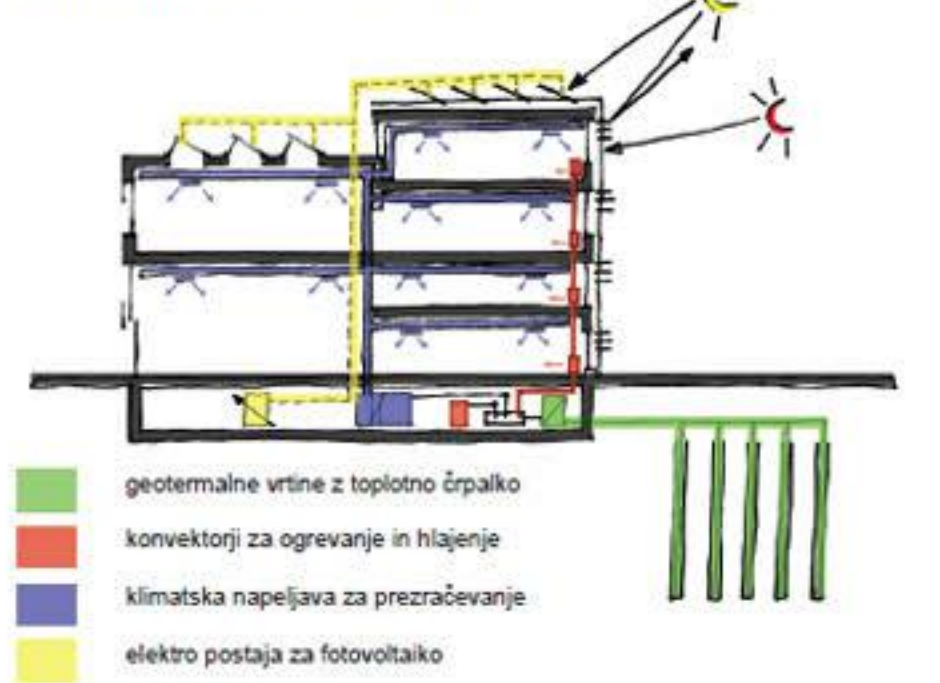

- uvoz za dostavo materiala
- delovno dvorišče s samostojnim vhomom
- fotovoltaični paneli cca 300 m²
- zajem in izpust zraka za prezračevanje prostorov
- fotovoltaični paneli cca 250 m²
- pokriti in odkriti prostori za kolesa 20 PM
- tlakovana površina pred vhodom v objekt MIC
- prostor za počitek - zidane klopi
- vizualna zelena os, ki ureja širšo območje
- drevored z nizko krošnjo
- dostopna rampa za podzemno parkirišče 42 PM
- zelena pergola za parkirna mesta
- nova trafna postaja
- dostop in 28 parkirnih mest za šolski center MIC
- območje geotermalnih vrtnic
- drevored z visoko krošnjo
- 26 parkirnih mest za šolski center MIC



SITUACIJA - ožje ureditveno območje 1:500

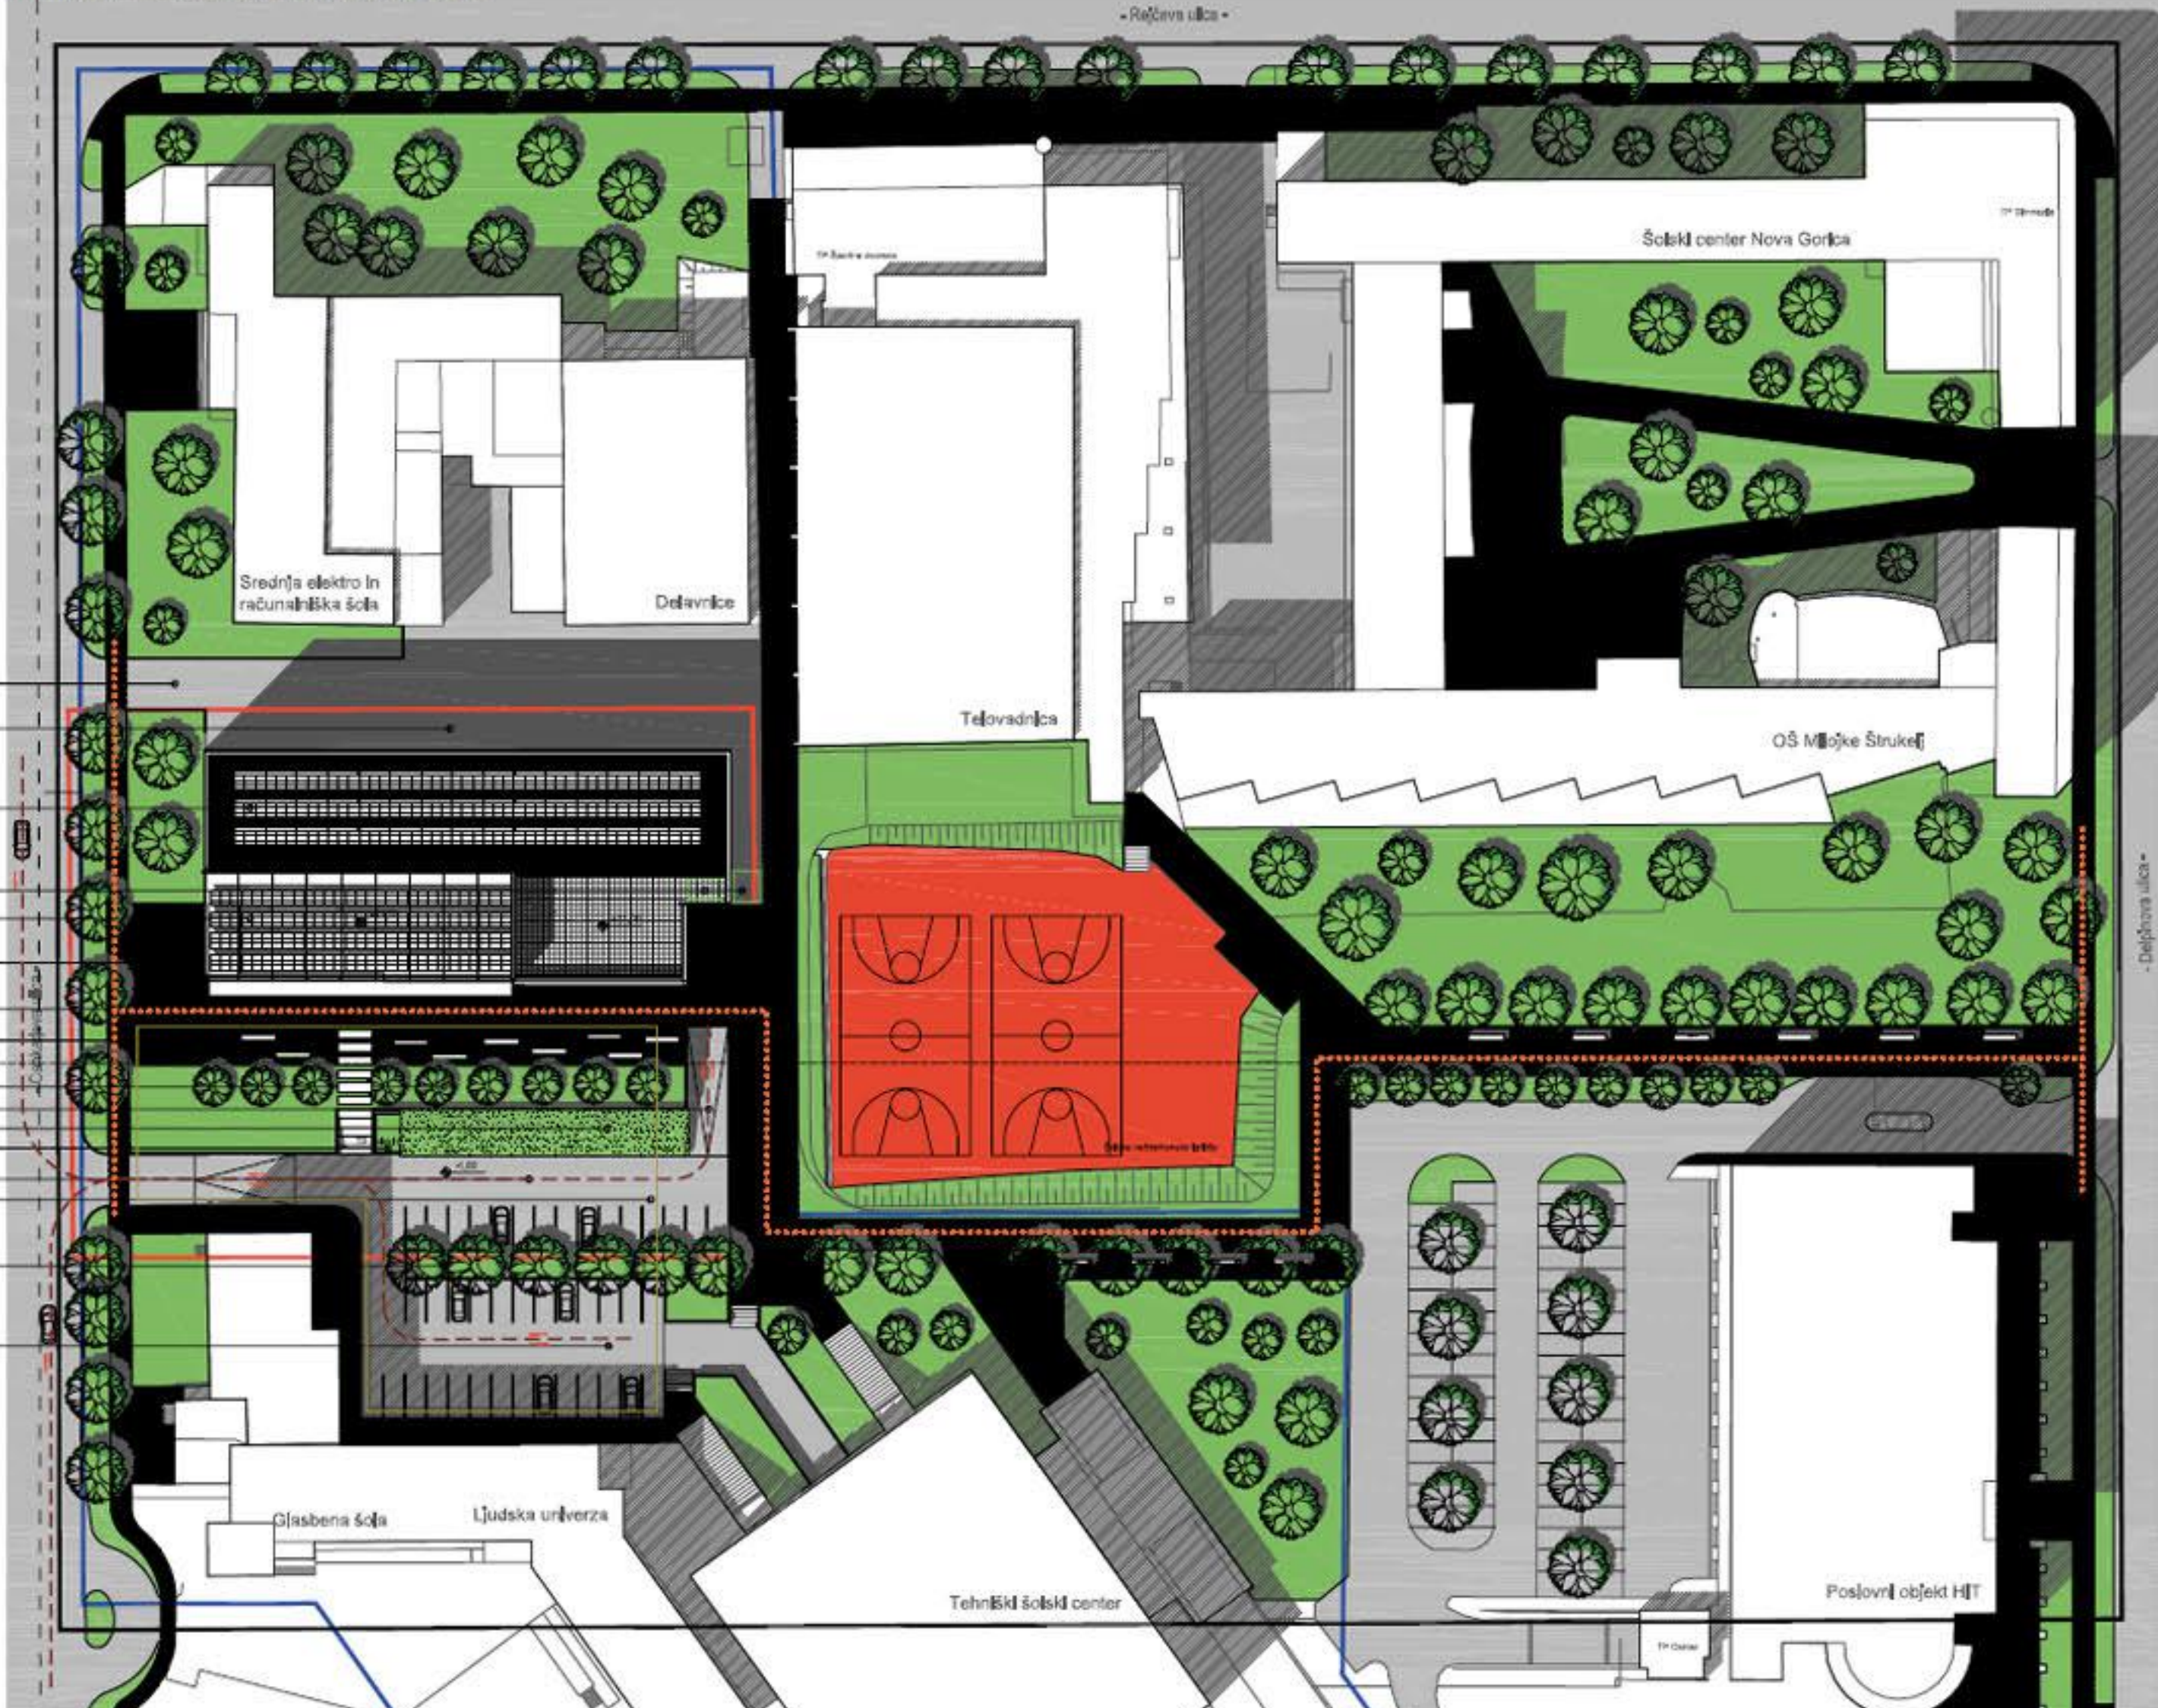





vzdolžni prerez C - 1:200



vzdolžni prerez D - 1:200

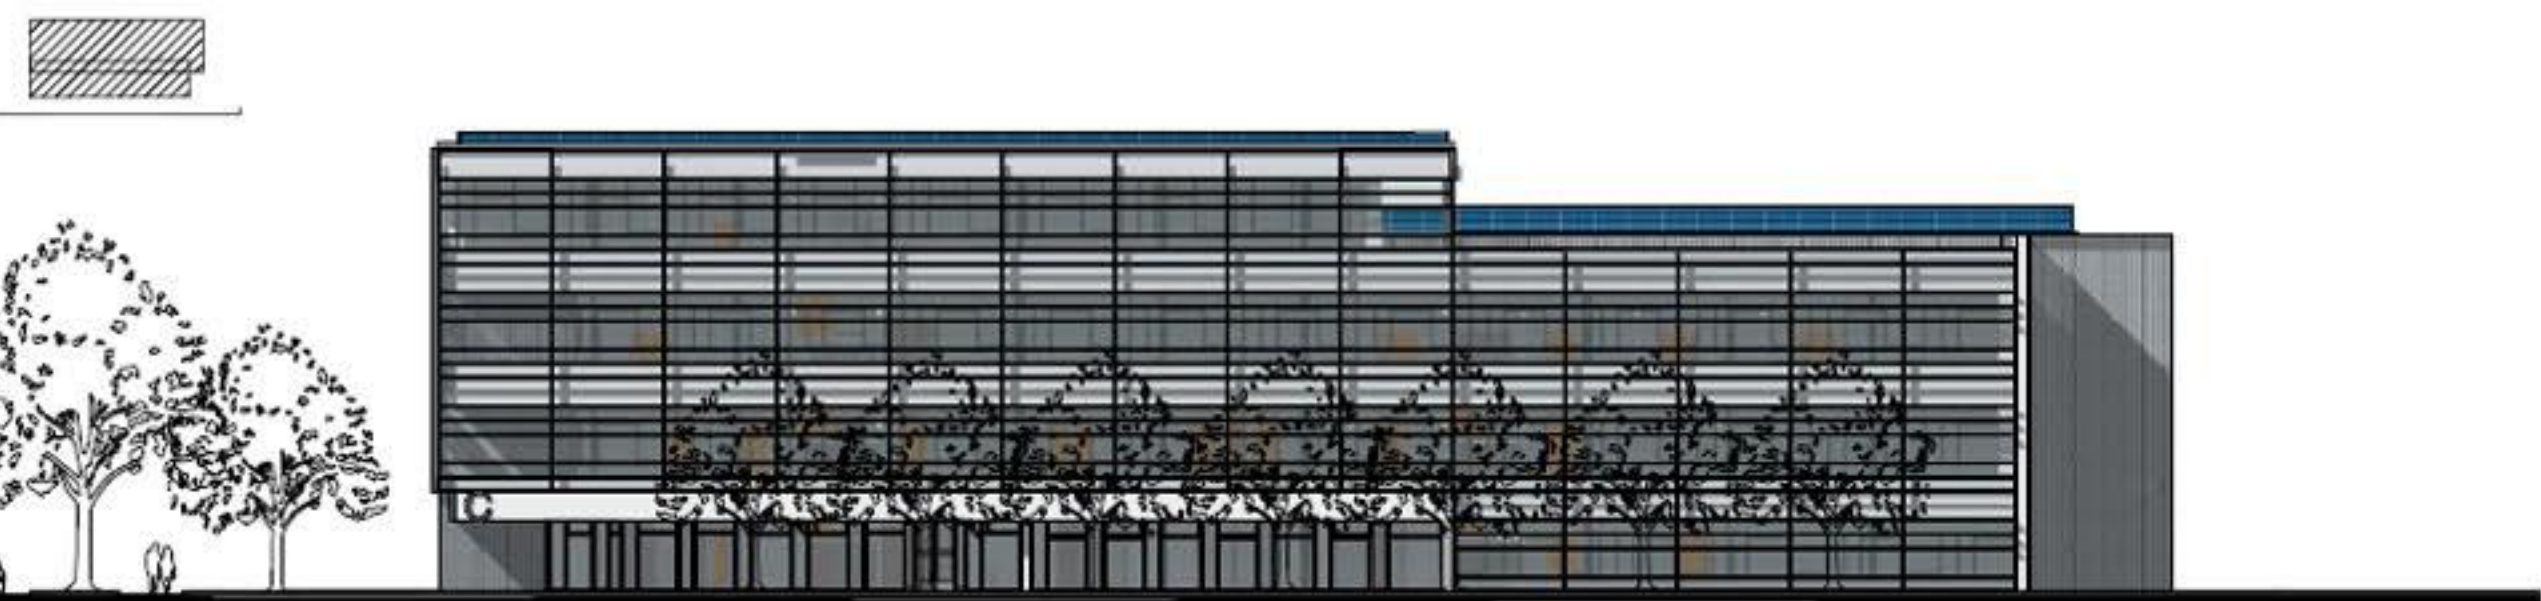


južna fasada - 1:200

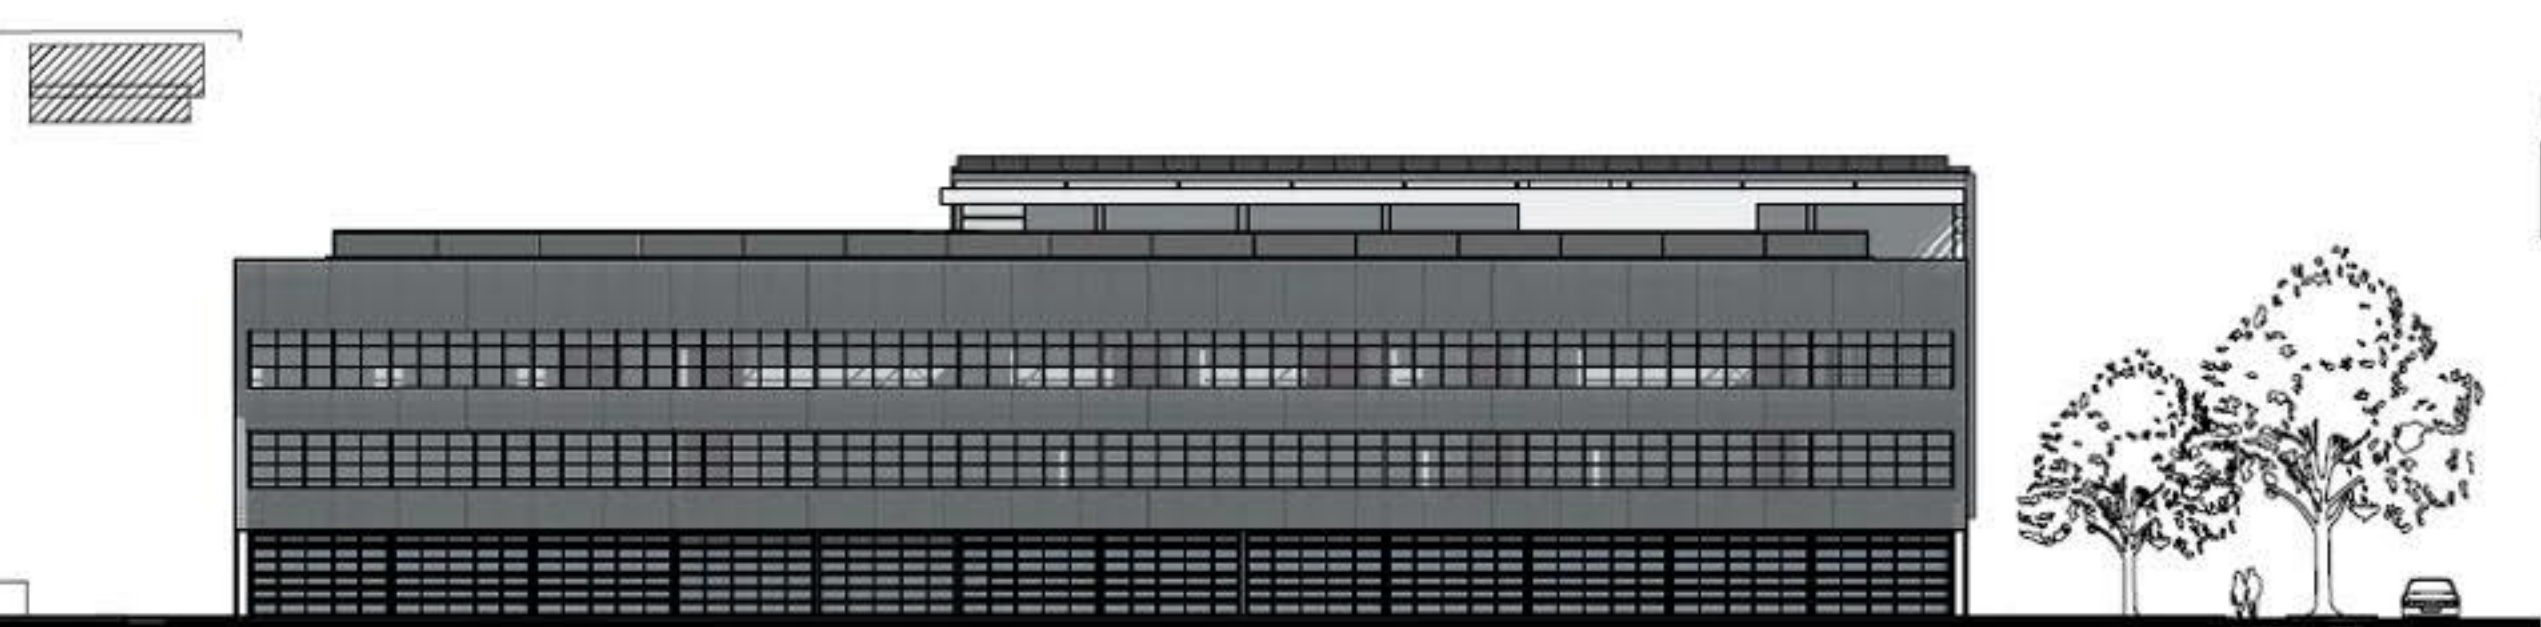


sevema fasada - 1:200



pogled s šolskega igrišča

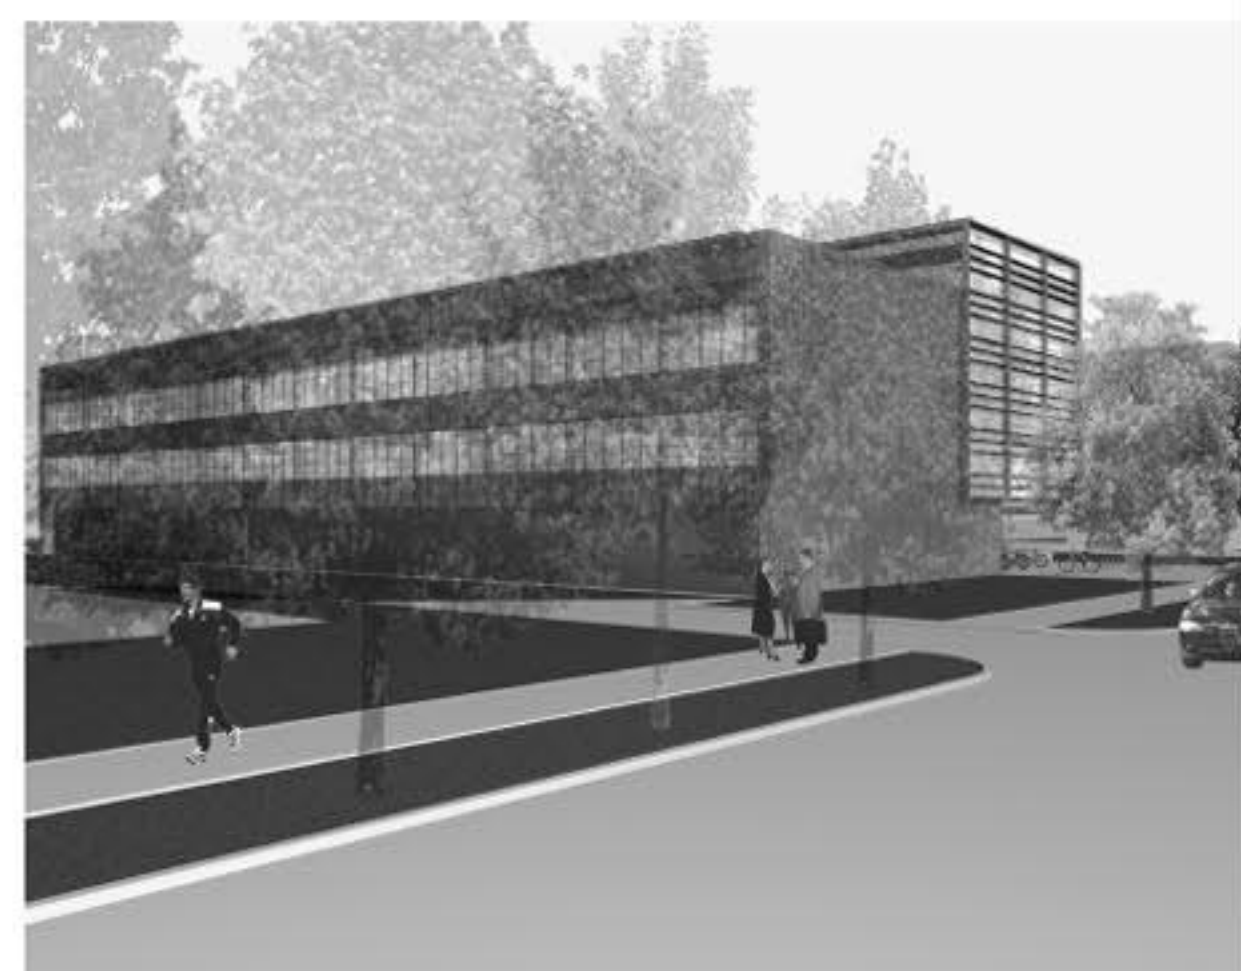

pogled proti delavniškemu delu

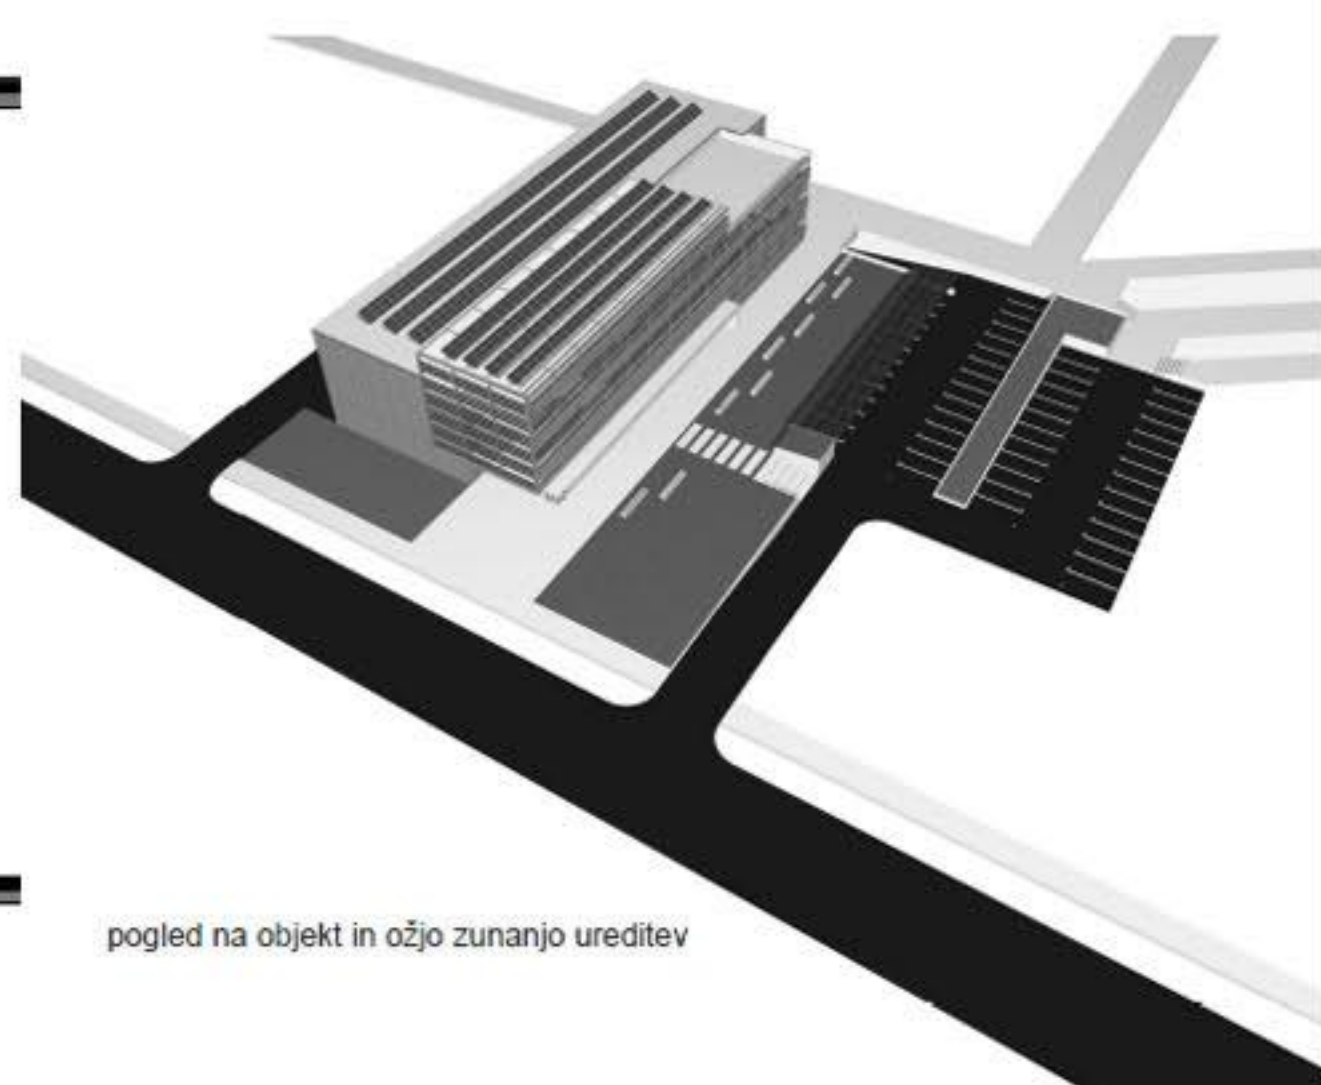

pogled na objekt in ožjo zunanjo ureditev



pogled z Cankarjeve ulice proti vhodu