

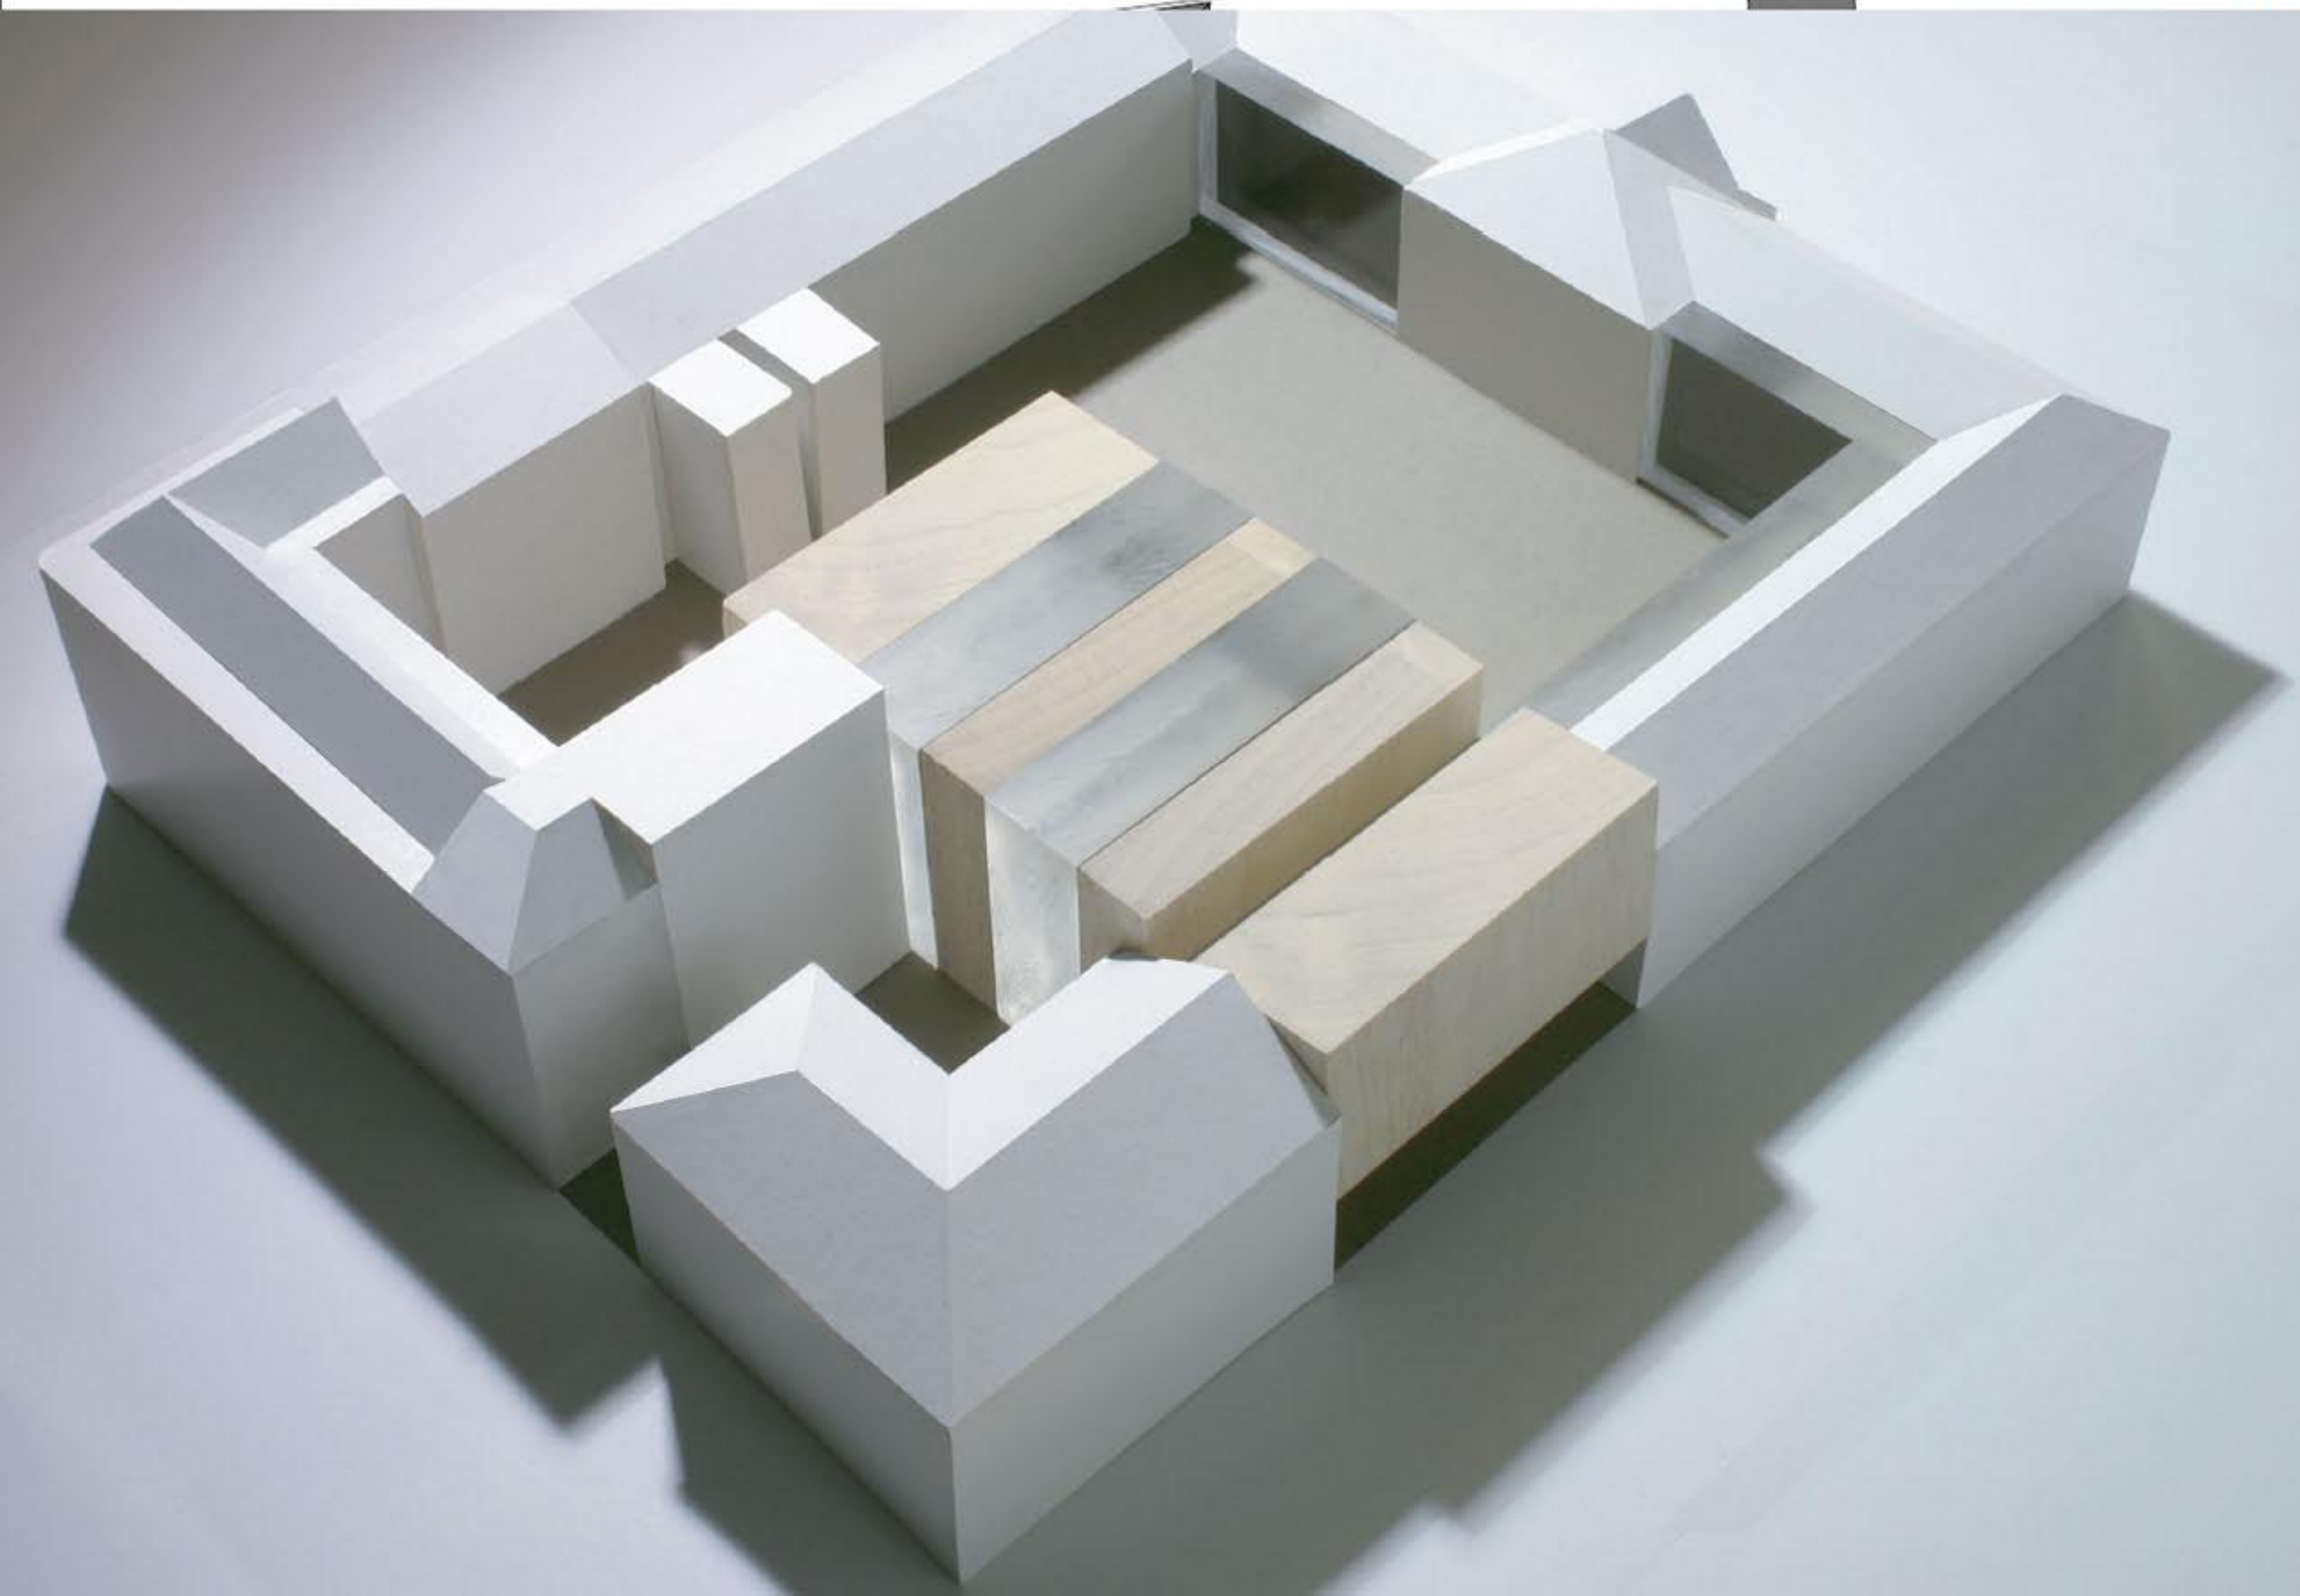
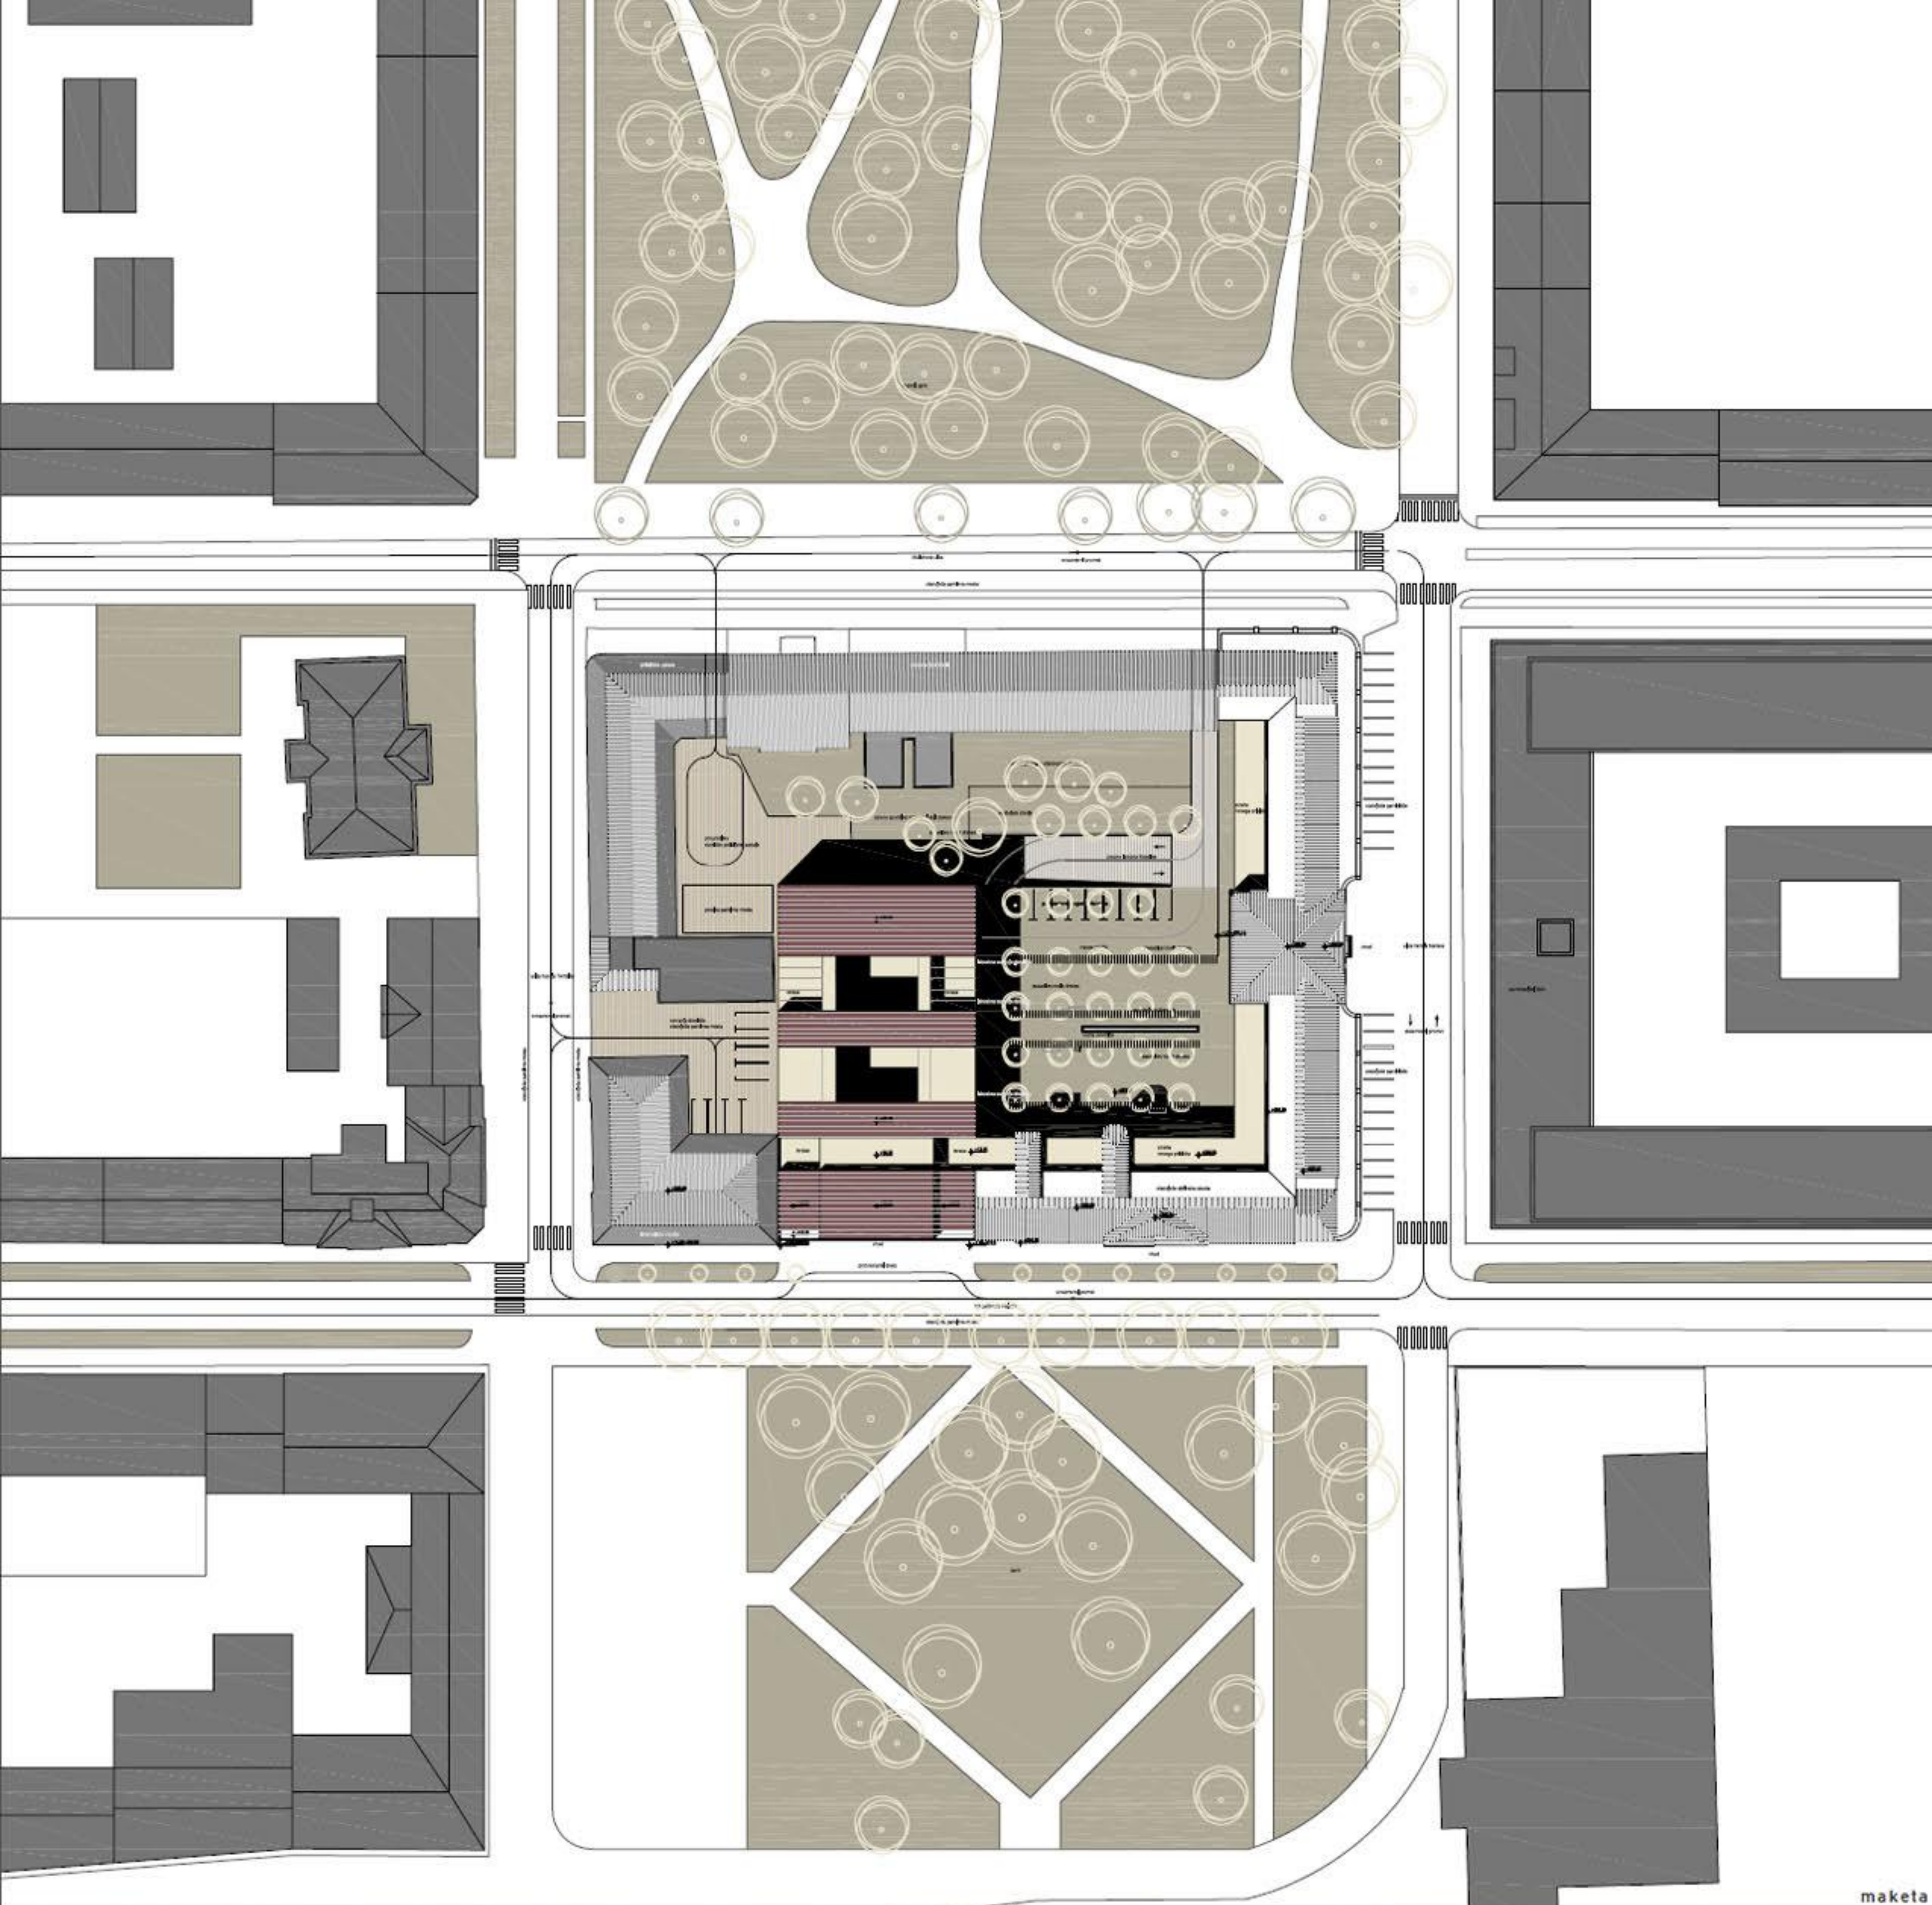


situacija M 1:500

maketa

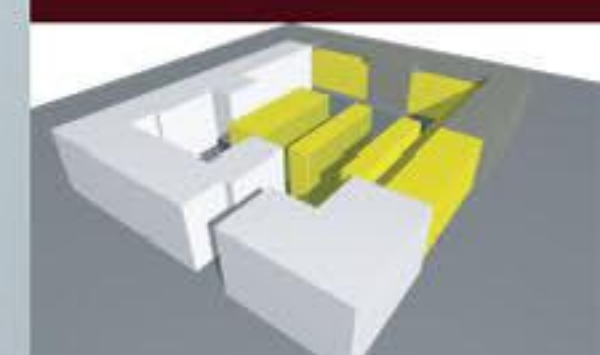


konceptualne sheme

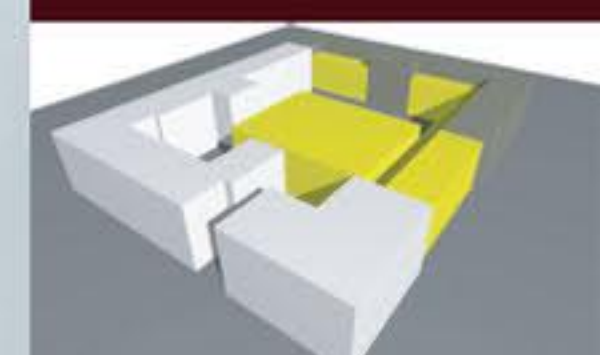



programatska shema 1.kleti

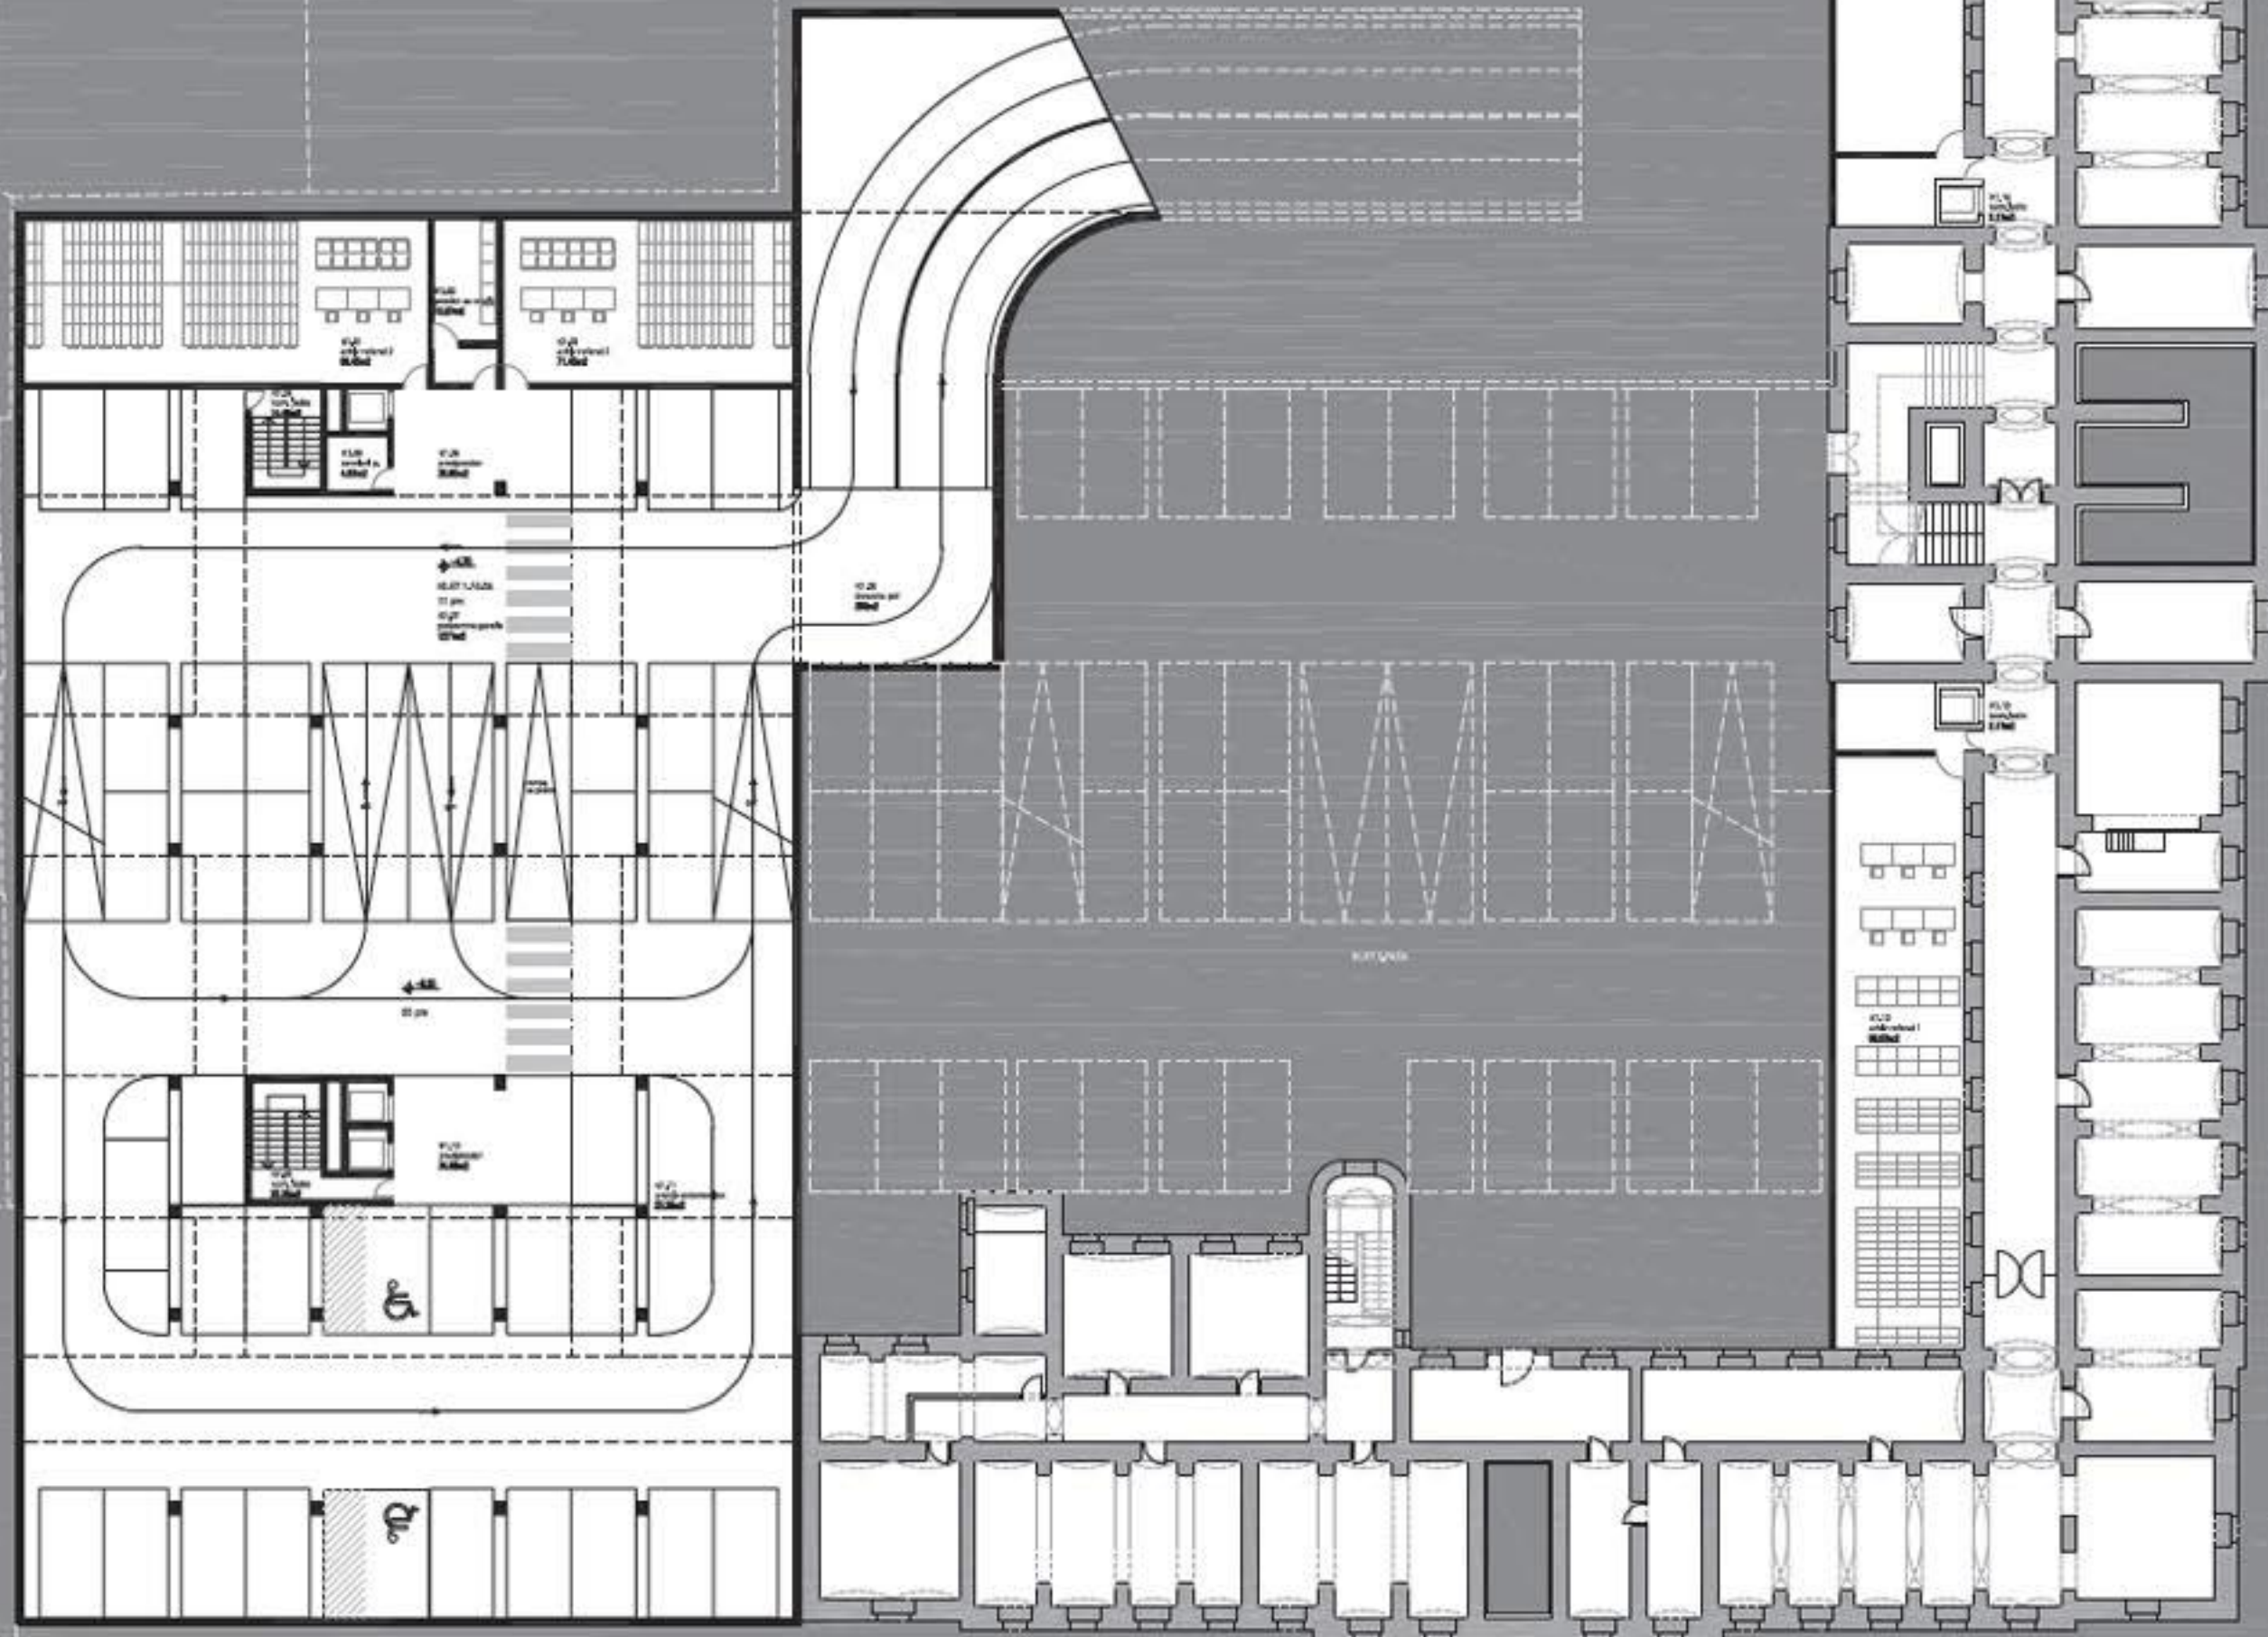


tloris 1.kleti M 1:200

legenda sheme

- prostori za zaposlene_arhivi...
- komunikacije
- klet_vozne poti
- klet_parkirna mesta



južna fasada M 1:200

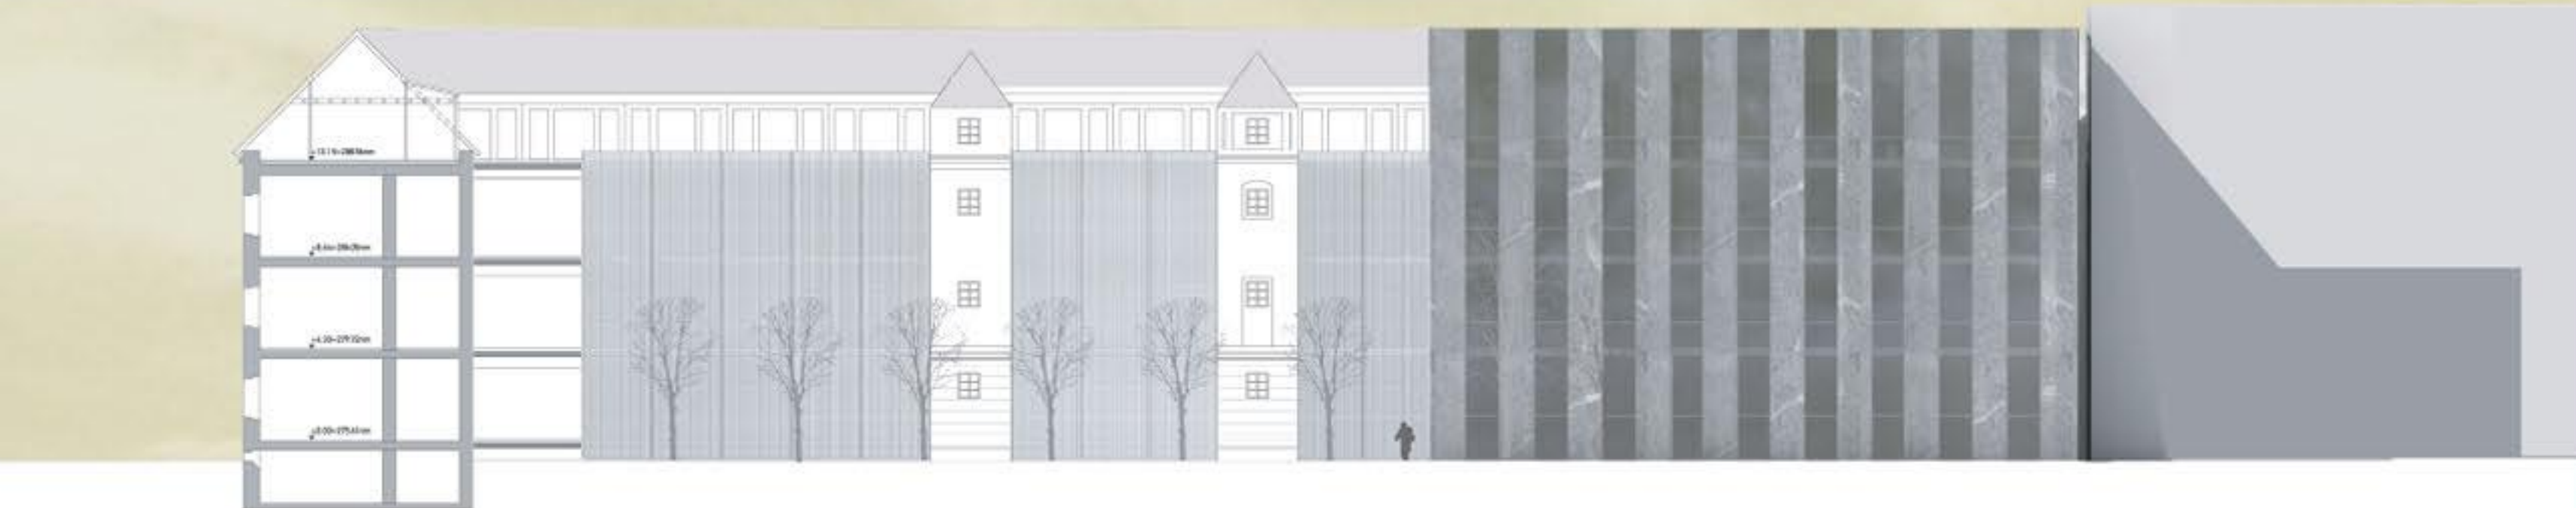


severna fasada M 1:200





vzhodna fasada M 1:200



zahodna fasada M 1:200

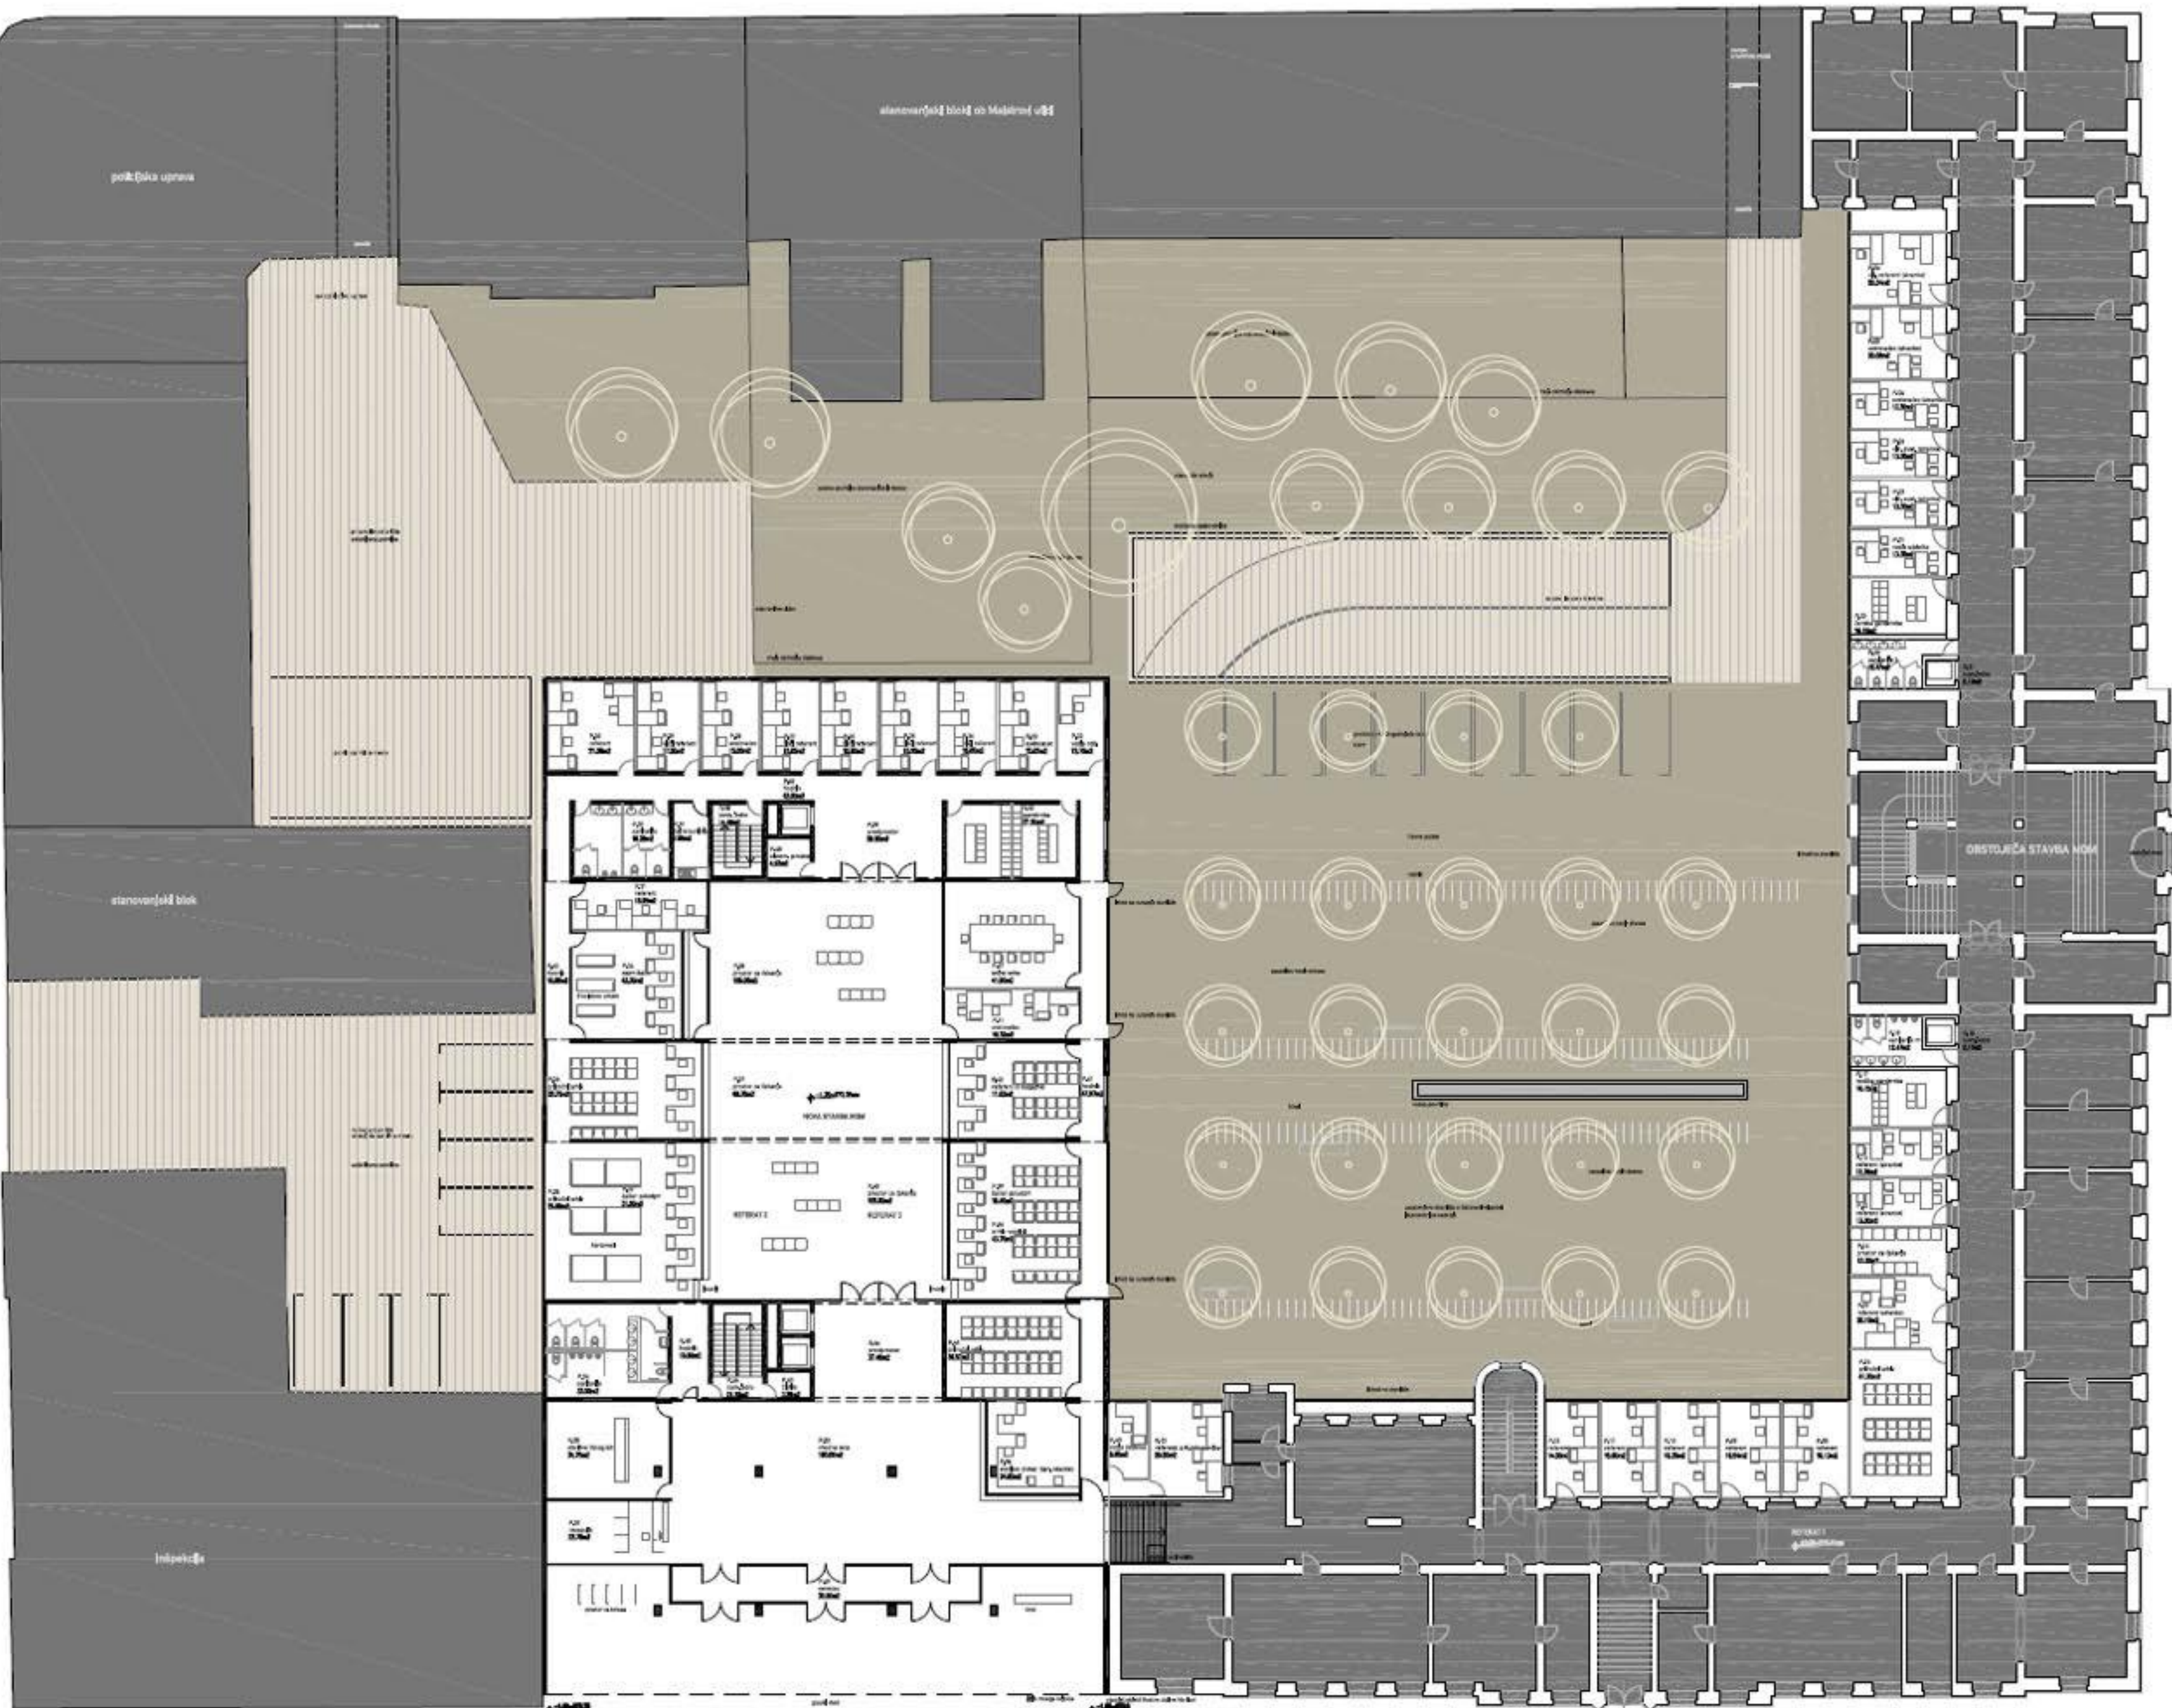

tloris prilličja M 1:200

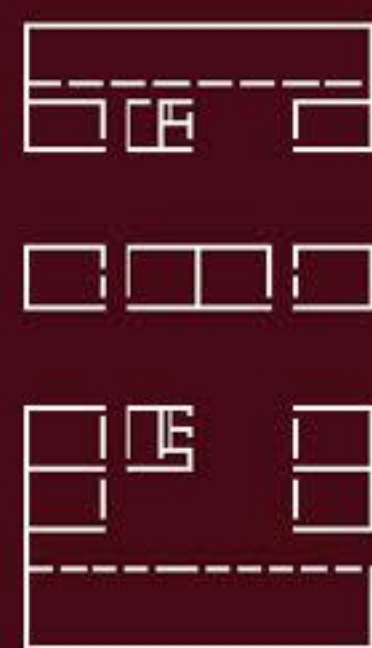
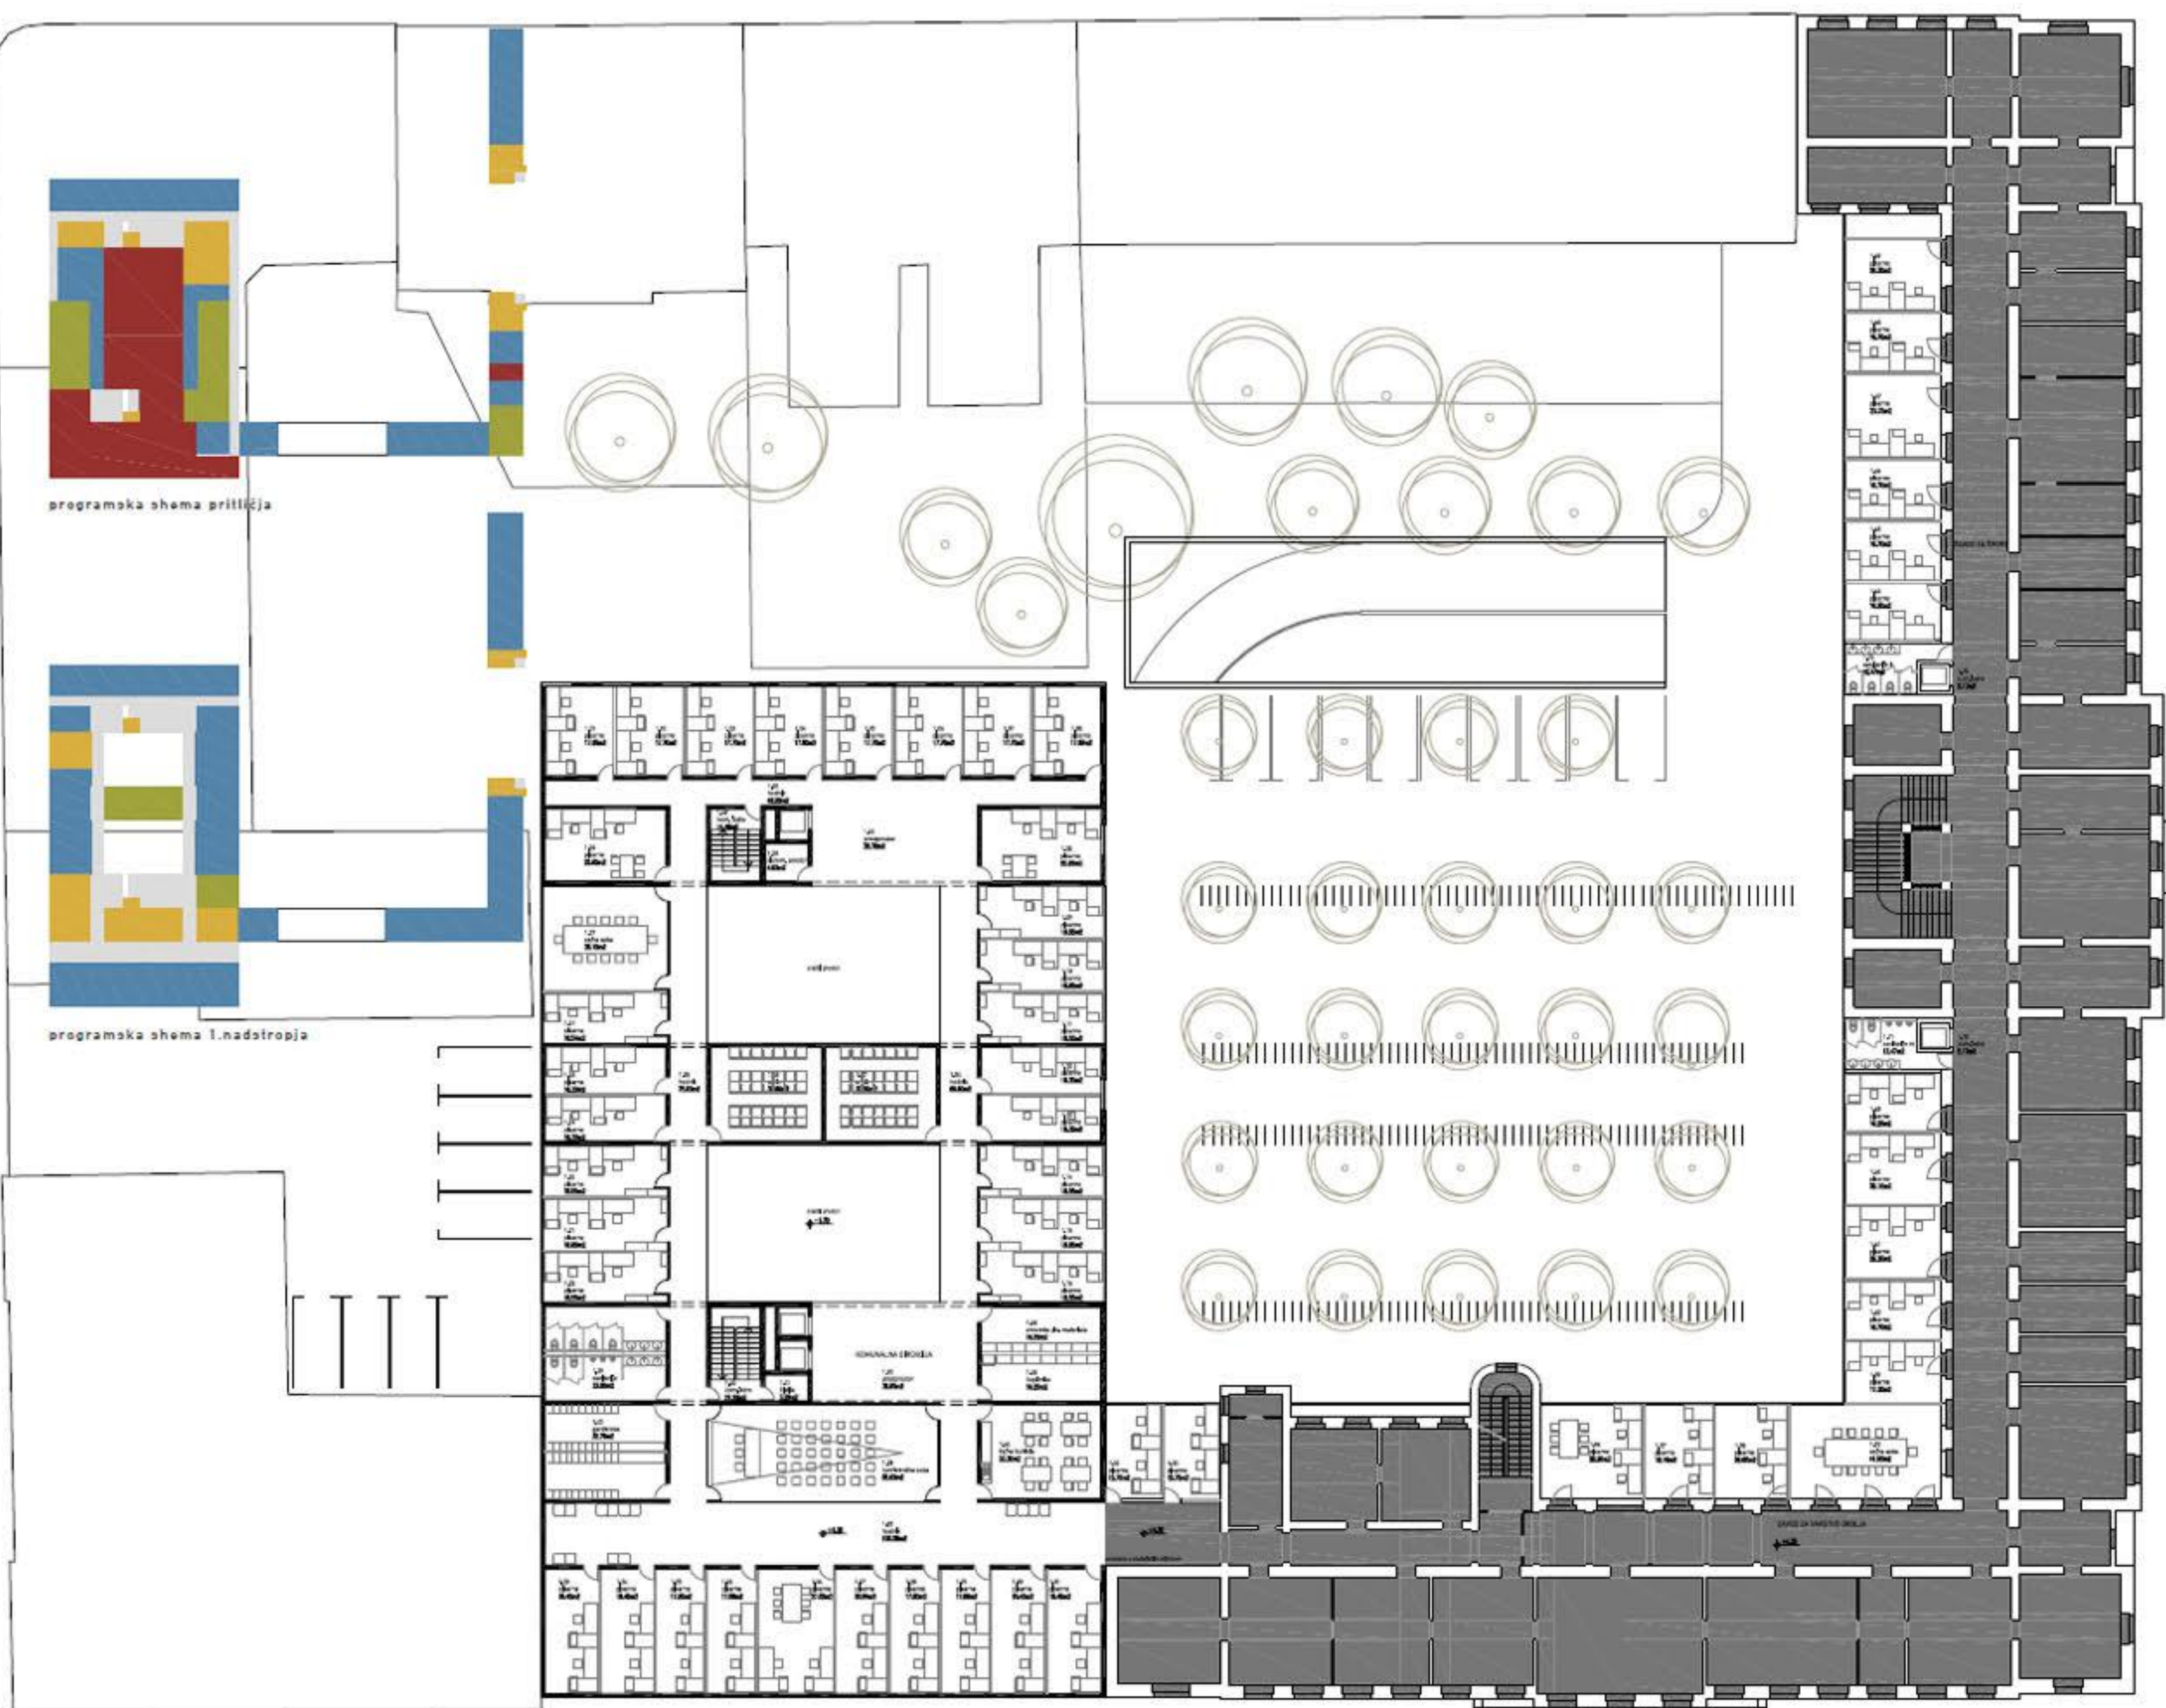


tloris 1. nadstropja M 1:200

legenda shem


- prostori za stranke
- prostori za zaposlene_pisarne
- prostori za zaposlene_arhivi...
- prostori za zaposlene_skupni
- kommunikacije

programska shema 2.nadstropja

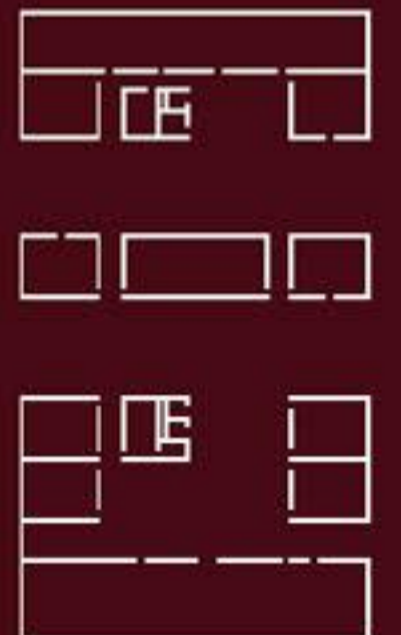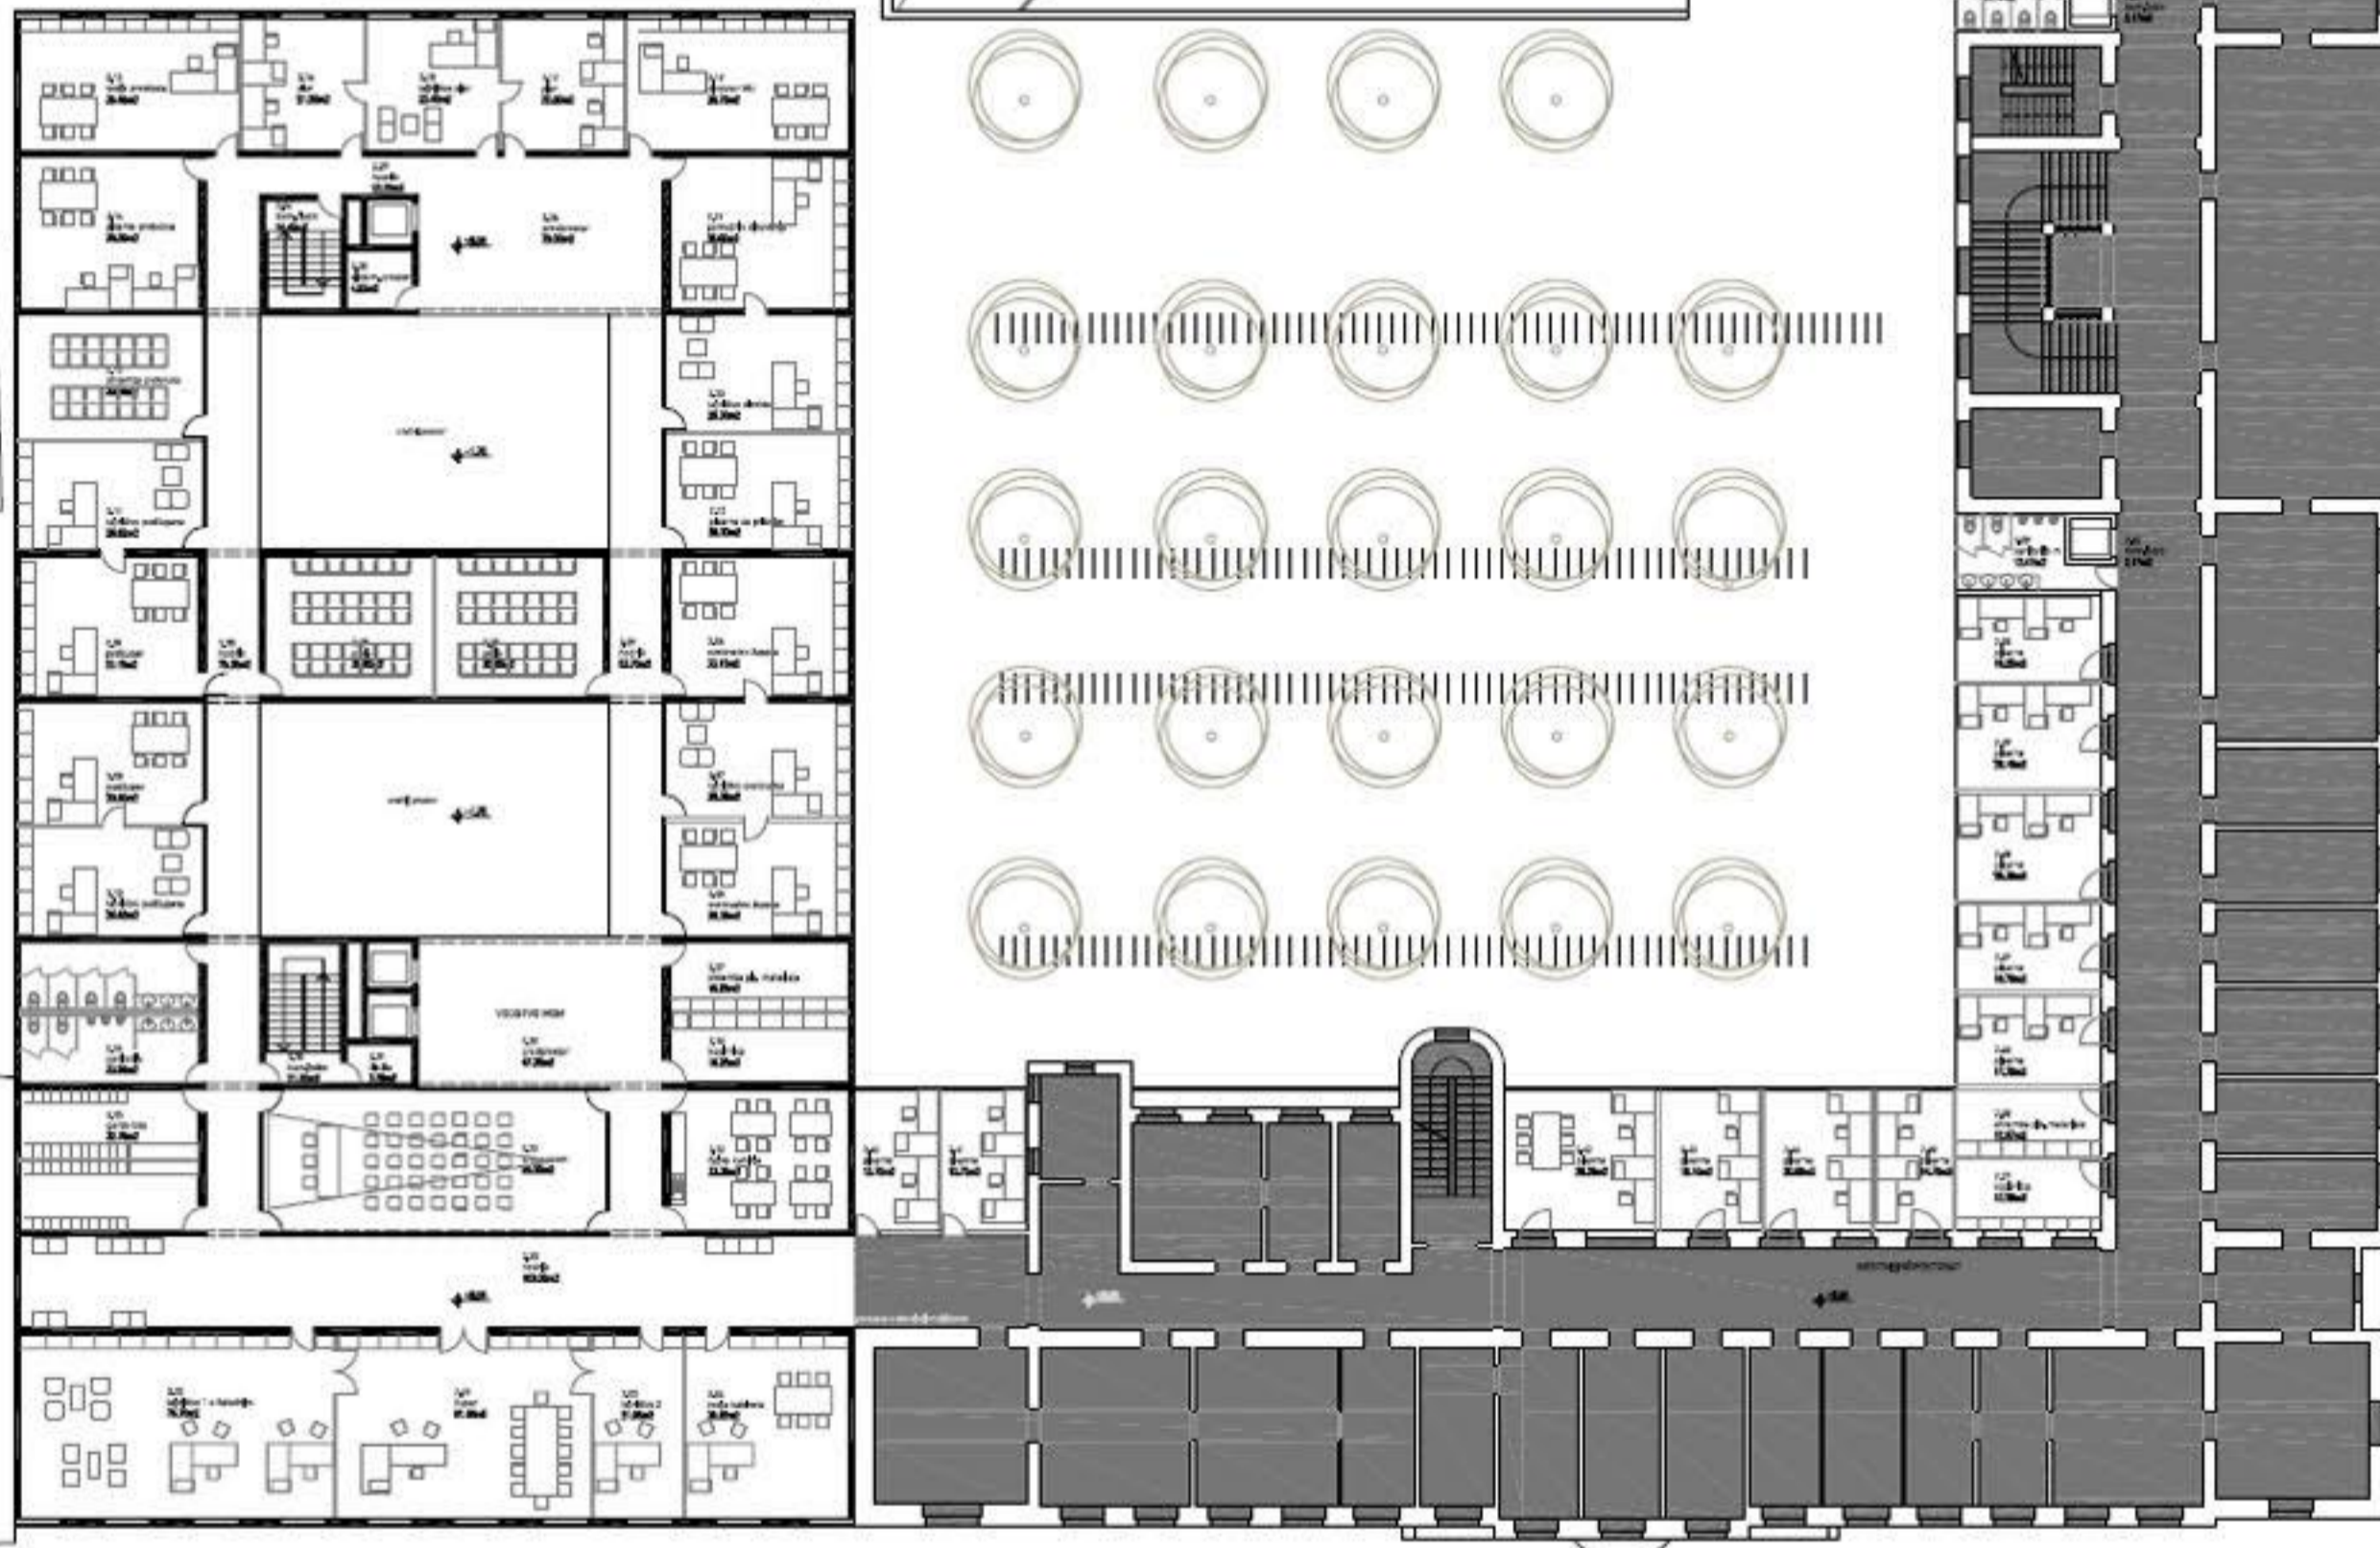

tloris 2.nadstropja M 1:200

programska shema 3.nadstropja

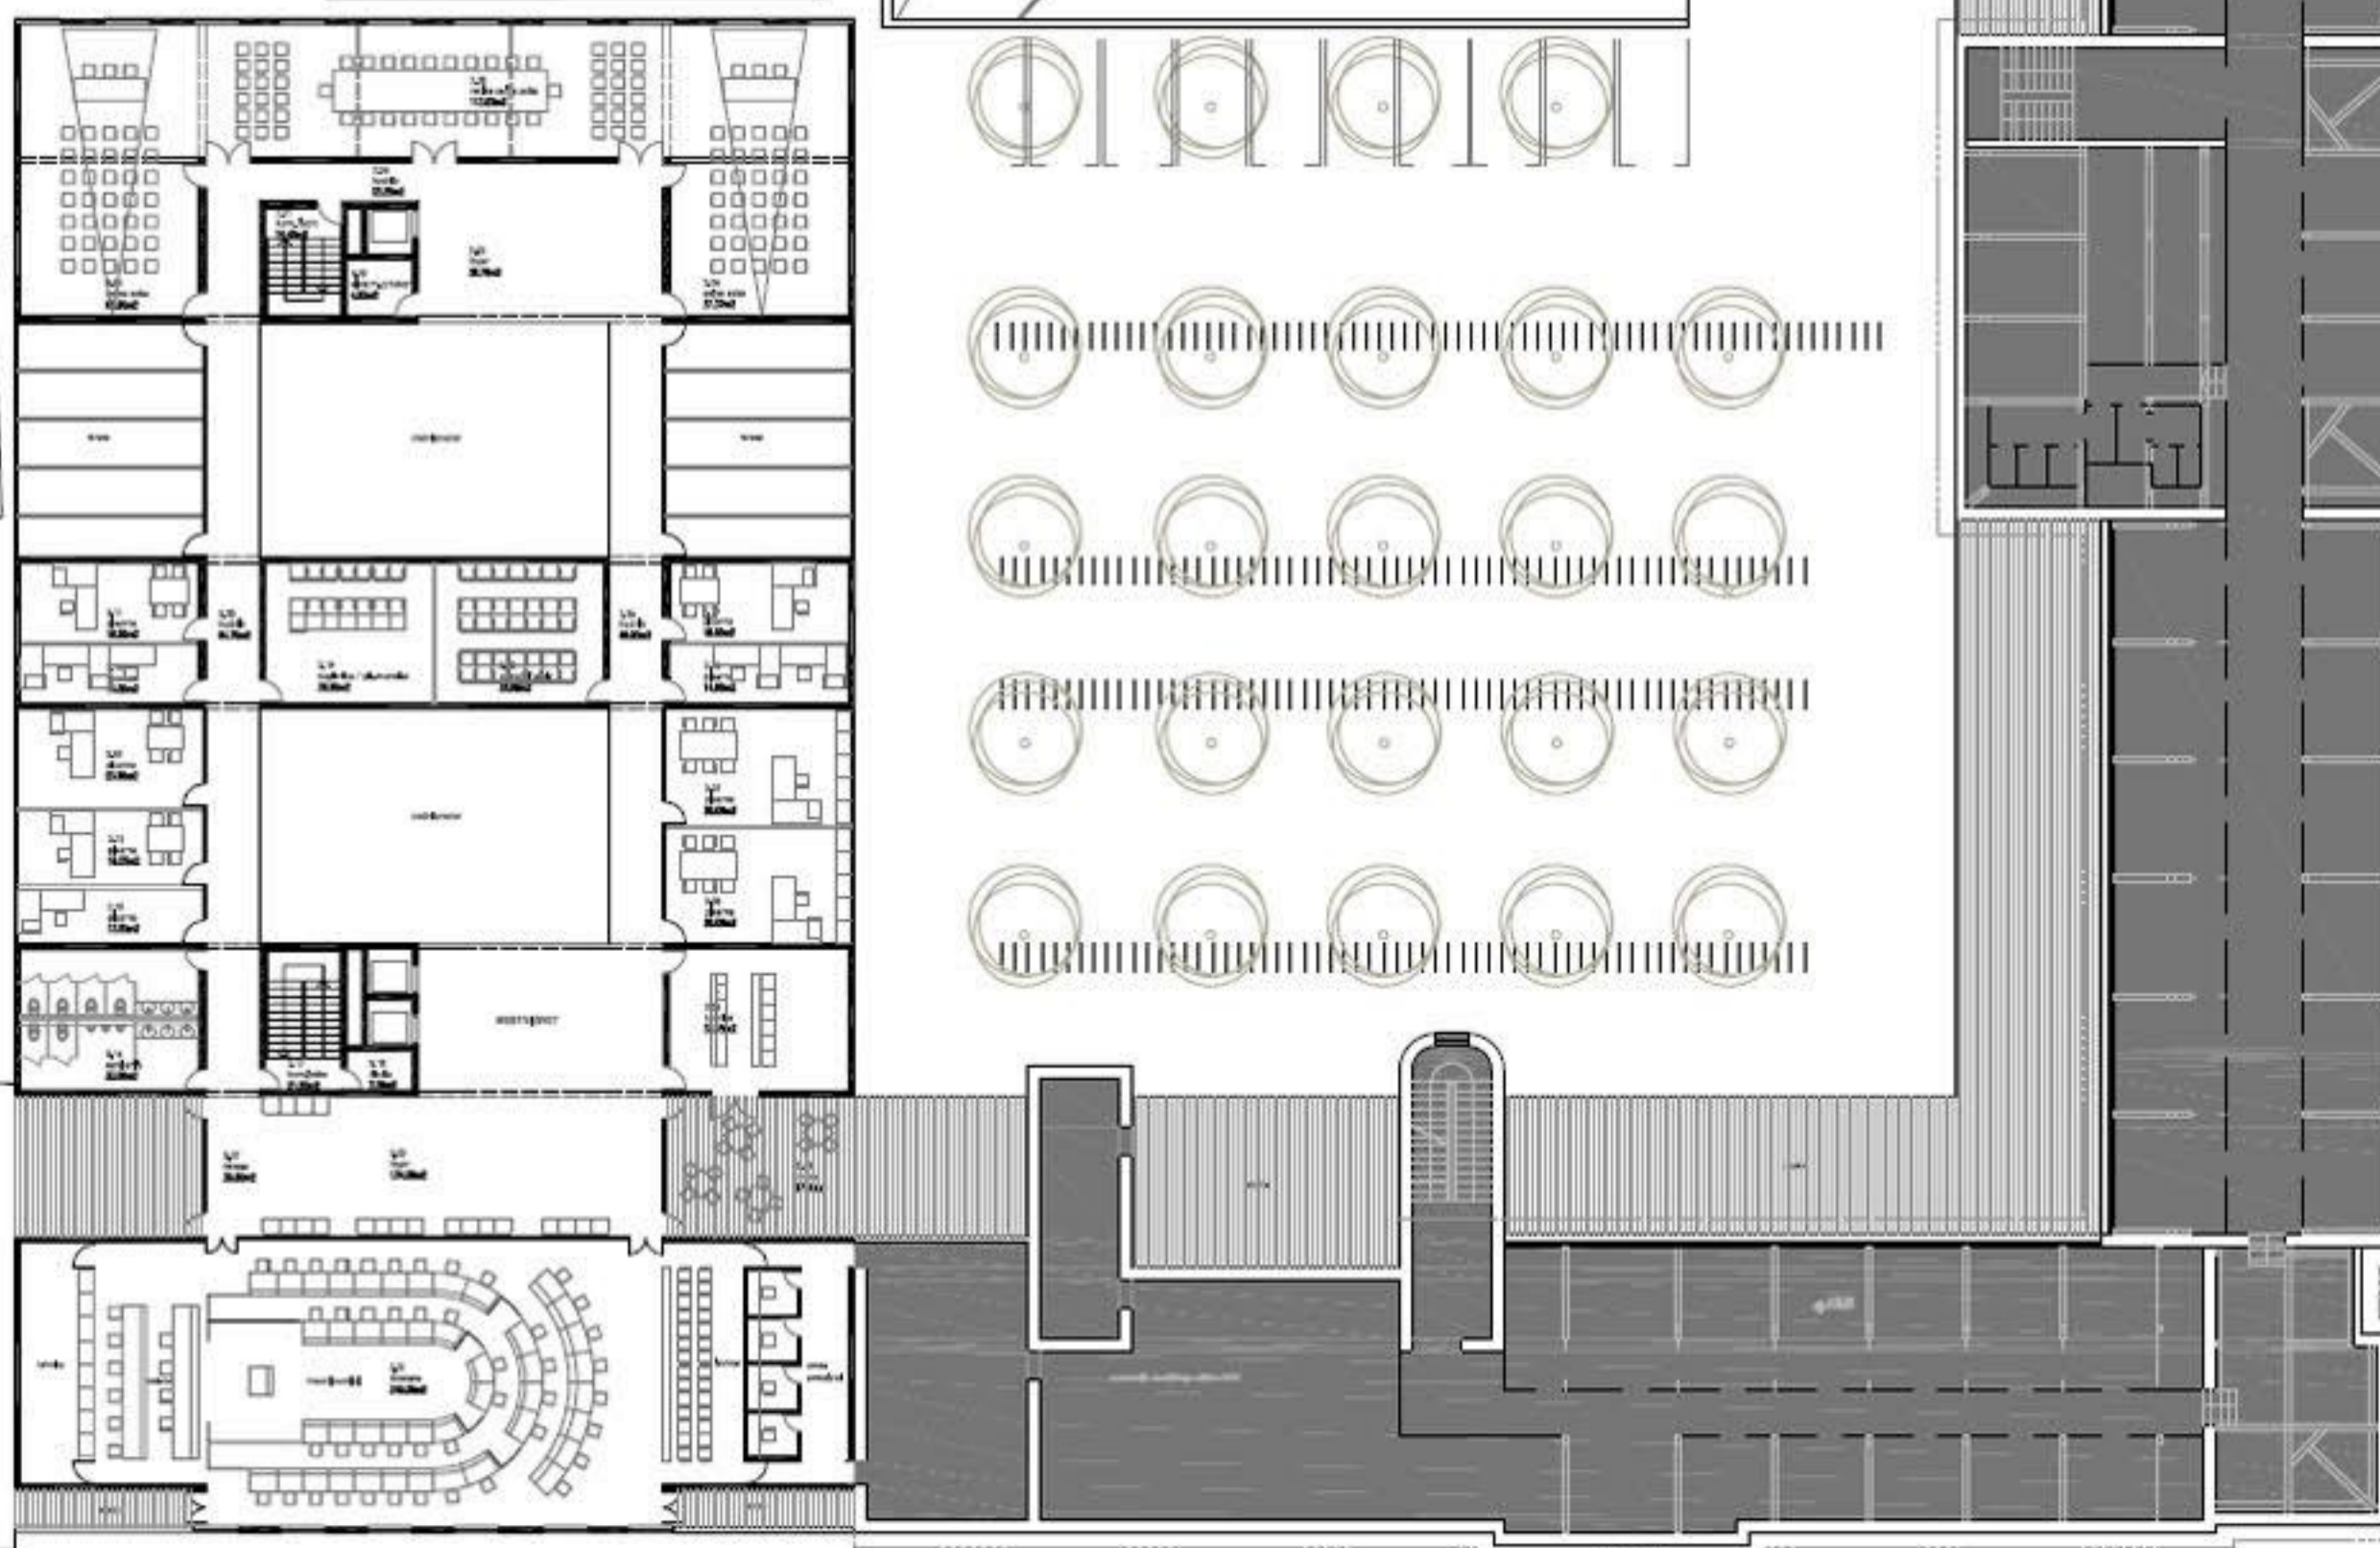

tloris 3.nadstropja M 1:200

legenda shem

- prostori za stranke
- prostori za zaposlene_pisarne
- prostori za zaposlene_arhivi...
- prostori za zaposlene_skupni
- komunikacije

prerez AA M 1:200




prerez BB M 1:200




prerez CC M 1:200



prerez DD M 1:200

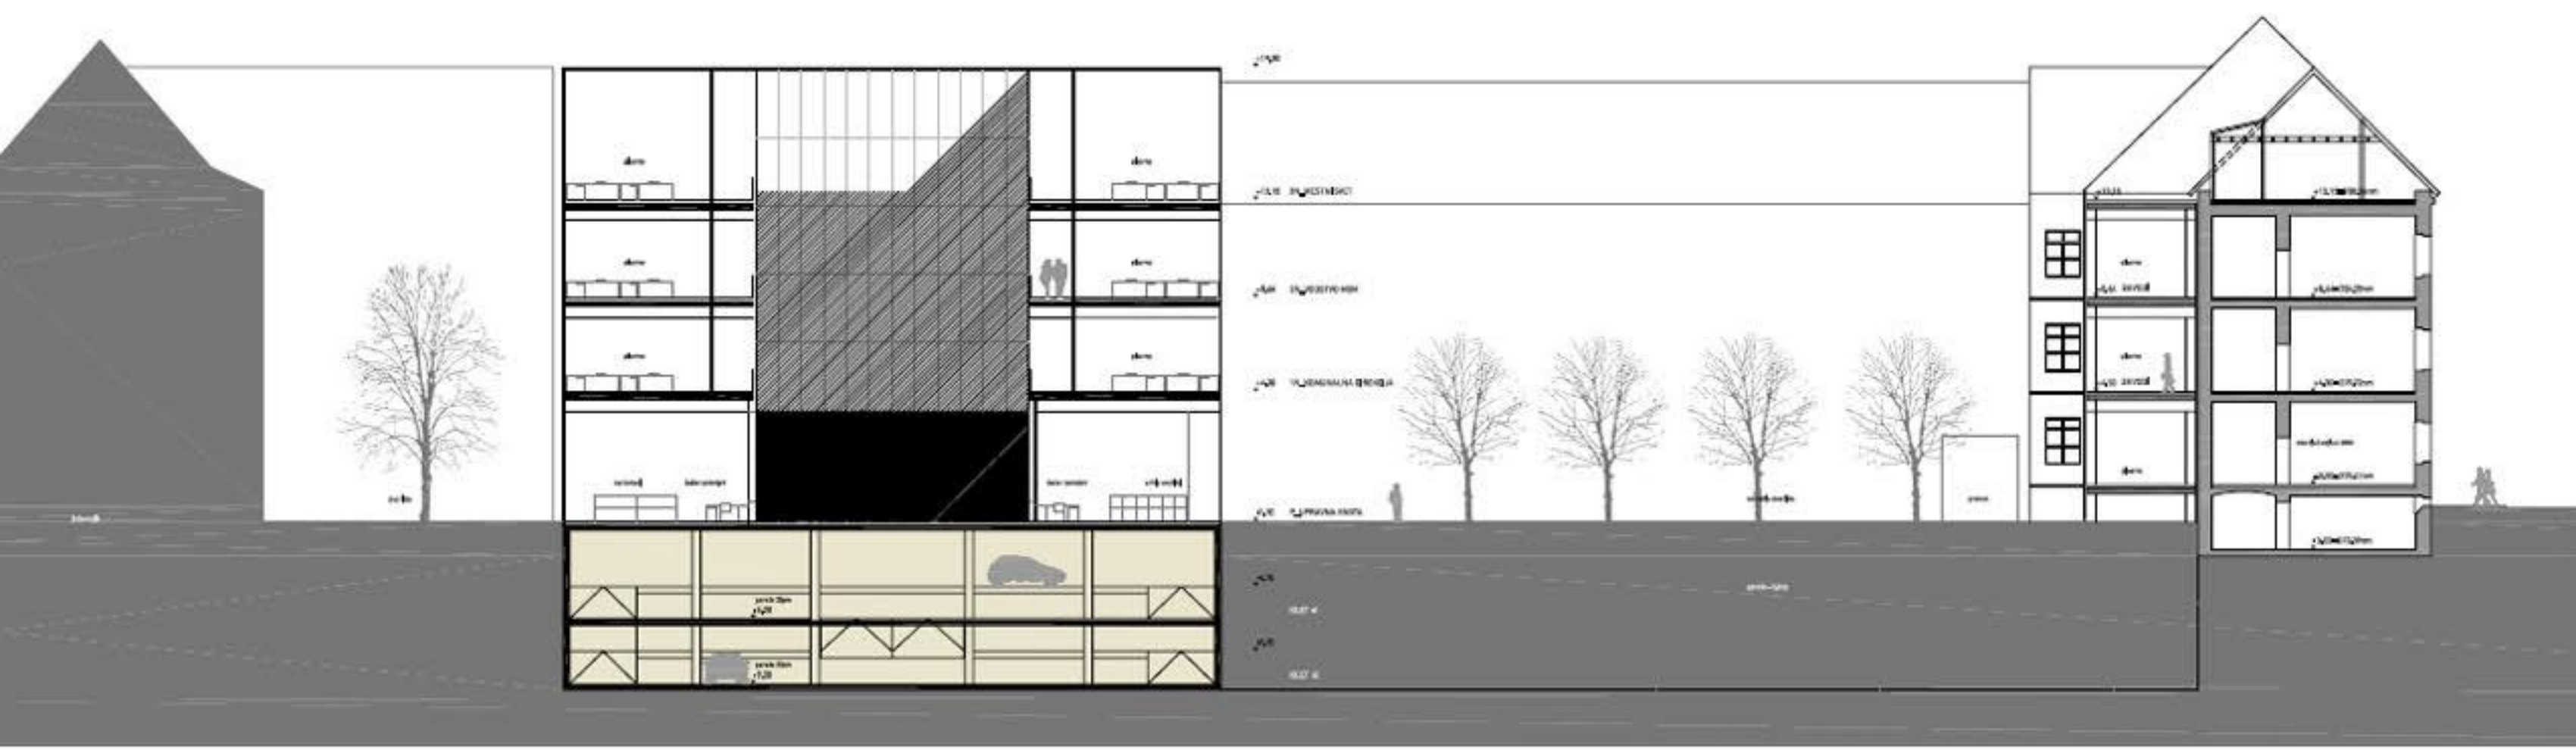

prerez EE M 1:200

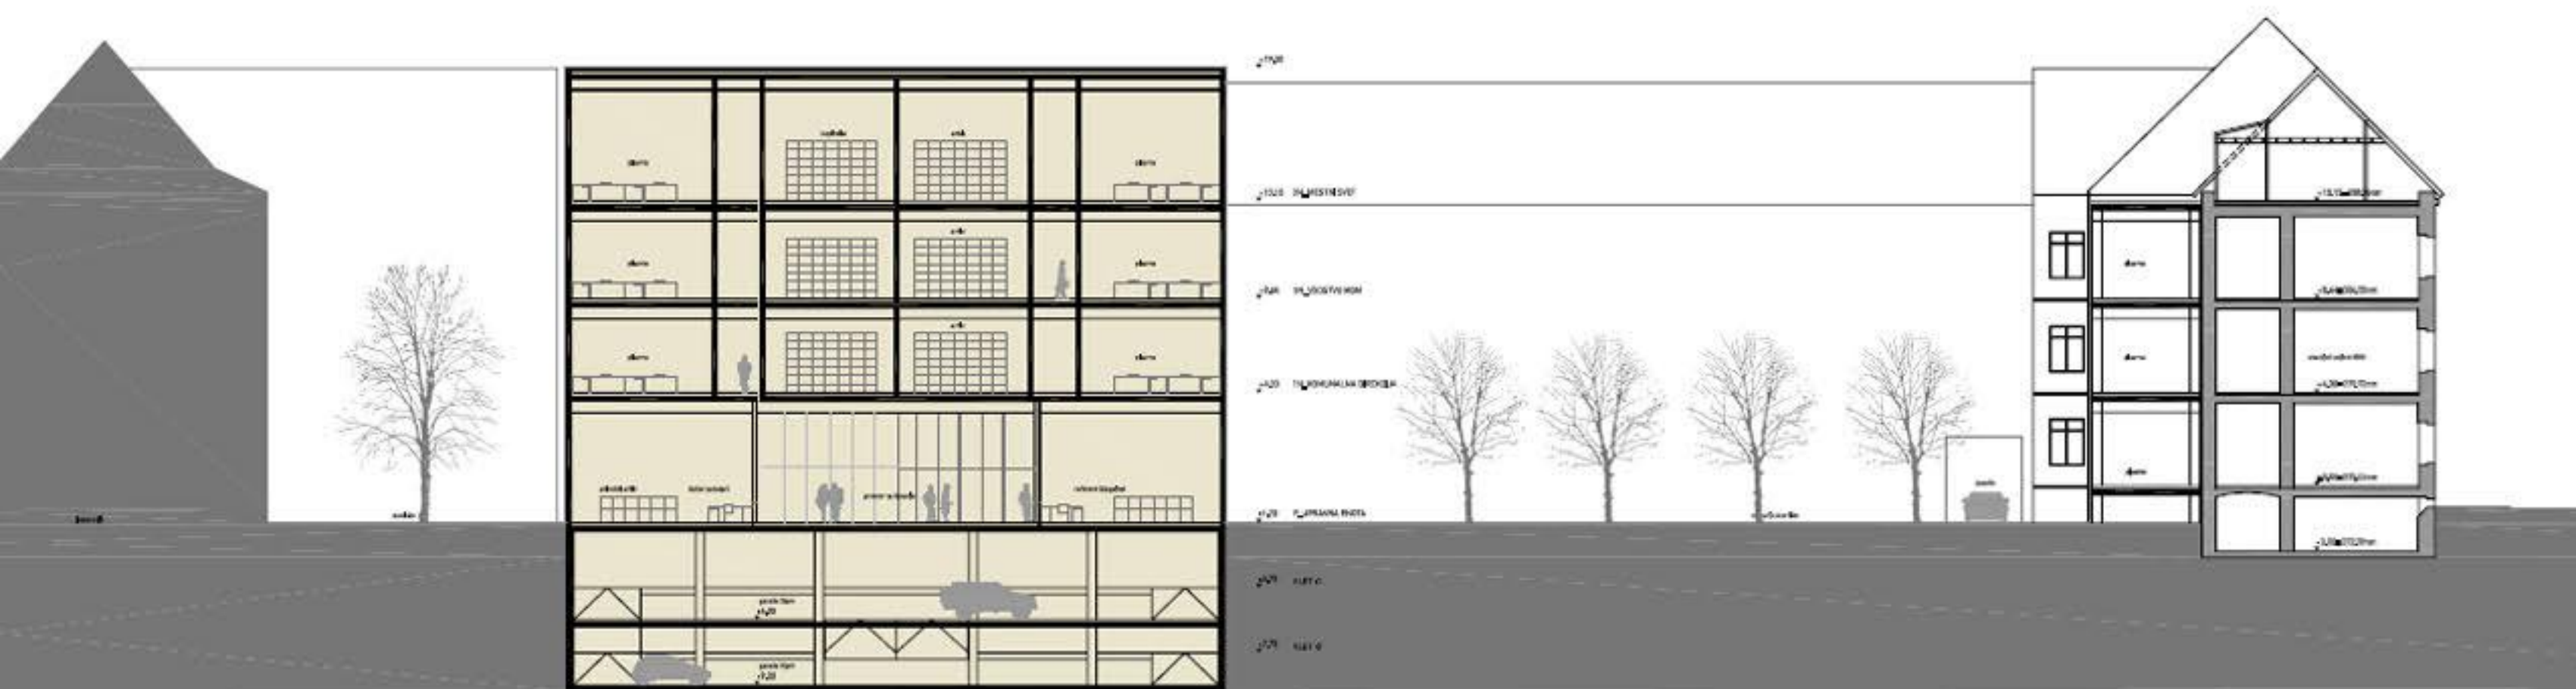

pogled z Maistrovega trga



nov objekt mestne občine
v zelenem dvorišču



nov prizidek k staremu objektu



nočni pogled na
nov objekt mestne občine



dvorana mestnega sveta

notranji atrij