

OBJEKT: Deje muzej in arhiva RS
 PROGRAM: skladnja
 ETAŽNOST: P-2
 FAZA IZGRADNJE: 1. faza
 NAČRTOVANA KVADRATURA: skupaj 856 m²

OBJEKT: Deje muzej in arhiva RS
 PROGRAM: skladnja
 ETAŽNOST: P-2
 FAZA IZGRADNJE: 1. faza
 NAČRTOVANA KVADRATURA: skupaj 836 m²

OBJEKT: Deje muzej in arhiva RS
 PROGRAM: skladnja
 ETAŽNOST: P-2
 FAZA IZGRADNJE: 1. faza
 NAČRTOVANA KVADRATURA: skupaj 3878 m²

OBJEKT: ZVKD in depo delavškega muzeja
 PROGRAM: skladnja, pisarne, delavnice
 ETAŽNOST: P-2
 FAZA IZGRADNJE: 2. faza
 NAČRTOVANA KVADRATURA: skupaj 3878 m²

OBJEKT: Deje muzej in arhiva RS,
 ZVKD in depo delavškega muzeja
 PROGRAM: skladnja, pisarne
 ETAŽNOST: P-2
 FAZA IZGRADNJE: 2. faza
 NAČRTOVANA KVADRATURA: skupaj 2382 m²

OBJEKT: Deje muzej in arhiva RS
 PROGRAM: skladnja
 ETAŽNOST: P-2
 FAZA IZGRADNJE: 2. faza
 NAČRTOVANA KVADRATURA: skupaj 3581 m²

OBJEKT: Deje muzej in arhiva RS
 PROGRAM: skladnja
 ETAŽNOST: P-2
 FAZA IZGRADNJE: 1. faza
 NAČRTOVANA KVADRATURA: skupaj 856 m²

OBJEKT: Inštitut
 PROGRAM: Raziskovalna dejavnost
 ETAŽNOST: P-1
 FAZA IZGRADNJE: 1. in 2. faza
 NAČRTOVANA KVADRATURA: 800m² v 1. fazi + 500m² v 2. fazi
 skupaj 1300m²

OBJEKT: Velika telovadnica
 PROGRAM: Šport in rekreacija
 ETAŽNOST: P-3
 FAZA IZGRADNJE: 1. faza
 NAČRTOVANA KVADRATURA: skupaj 2000 m²

OBJEKT: Mala telovadnica z javnih servisov
 PROGRAM: Šport in rekreacija, storitve
 ETAŽNOST: P-2
 FAZA IZGRADNJE: 1. faza
 NAČRTOVANA KVADRATURA: skupaj 570 m² šport

OBJEKT: Prostorji za gostujoče profesorje
 PROGRAM: Bivanje profesorjev
 ETAŽNOST: P-2
 FAZA IZGRADNJE: 1. faza
 NAČRTOVANA KVADRATURA: skupaj 2470 m²

OBJEKT: Rektorat
 PROGRAM: Uprava kampusa
 ETAŽNOST: P-2
 FAZA IZGRADNJE: 1. faza
 NAČRTOVANA KVADRATURA: skupaj 480 m²

OBJEKT: Študentski dom
 PROGRAM: Bivanje študentov, youth hostel
 ETAŽNOST: P-3
 FAZA IZGRADNJE: 1. faza
 NAČRTOVANA KVADRATURA: 2160 m² bivanje + 190 m² servis
 skupaj 2350 m²

OBJEKT: Študentski dom-TIP B
 PROGRAM: Bivanje študentov
 ETAŽNOST: P-4
 FAZA IZGRADNJE: 3. faza
 NAČRTOVANA KVADRATURA: 1880 m² bivanje + 120 m² servis
 skupaj 2000 m²

OBJEKT: Študentski dom
 PROGRAM: Bivanje študentov
 ETAŽNOST: P-3
 FAZA IZGRADNJE: 1. faza
 NAČRTOVANA KVADRATURA: 2160 m² bivanje + 190 m² servis
 skupaj 2350 m²

OBJEKT: Študentski dom
 PROGRAM: Bivanje študentov
 ETAŽNOST: P-3
 FAZA IZGRADNJE: 2. faza
 NAČRTOVANA KVADRATURA: 1630 m² bivanje + 120 m² servis
 skupaj 1750 m²

OBJEKT: Študentski dom-TIP A
 PROGRAM: Bivanje študentov
 ETAŽNOST: P-4
 FAZA IZGRADNJE: 2. faza
 NAČRTOVANA KVADRATURA: 2516 m² bivanje + 190 m² servis
 skupaj 2706 m²

OBJEKT: Študentski domovi in youth hostel
 PROGRAM: Bivanje študentov, youth hostel
 ETAŽNOST: P-3, P-4
 FAZA IZGRADNJE: 1., 2., in 3. faza
 NAČRTOVANA KVADRATURA: skupaj 11170 m²

OBJEKT: Študentski dom
 PROGRAM: Bivanje študentov
 ETAŽNOST: P-4
 FAZA IZGRADNJE: 1. faza
 NAČRTOVANA KVADRATURA: 890 m² bivanje + 120 m² servis
 skupaj 2000 m²

OBJEKT: Študentski dom
 PROGRAM: Bivanje študentov
 ETAŽNOST: P-4
 FAZA IZGRADNJE: 1. faza
 NAČRTOVANA KVADRATURA: 880 m² bivanje + 120 m² servis
 skupaj 2000 m²

OBJEKT: Čiščenje in vzdrževanje
 PROGRAM: Servis
 ETAŽNOST: P-1
 FAZA IZGRADNJE: 1. faza
 NAČRTOVANA KVADRATURA: skupaj 600 m²

OBJEKT: Fakultete naravoslovne tehniškega programa, kjeritika z medialno, Fakultete družboslovne in pedagoških programov, Fakultete drugih strokovnih programov
 PROGRAM: P-M-A
 ETAŽNOST: 2. faza
 NAČRTOVANA KVADRATURA: 6222 m² + 6540 m²
 skupaj 12762 m²


OBJEKT: Drugi strokovni programi z delovno usposabljanjem študentov
 PROGRAM: P-M-A
 ETAŽNOST: 2. faza
 NAČRTOVANA KVADRATURA: 6222 m²







OBJEKT: Fakultete naravoslovne tehniškega programa z delovno usposabljanjem študentov in pedagoških programov
 PROGRAM: P-M-A
 ETAŽNOST: 2. faza
 NAČRTOVANA KVADRATURA: 6560 m²


OBJEKT: Fakultete družboslovne in pedagoških programov
 PROGRAM: P-M-A
 ETAŽNOST: 1. faza
 NAČRTOVANA KVADRATURA: skupaj 8640 m²

OBJEKT: Fakultete naravoslovne tehniškega programa, kjeritika z medialno, Fakultete družboslovne in pedagoških programov
 PROGRAM: P-M-A
 ETAŽNOST: 1. faza
 NAČRTOVANA KVADRATURA: skupaj 12390 m²


OBJEKT: Fakultete naravoslovne tehniškega programa, kjeritika z medialno, Fakultete družboslovne in pedagoških programov
 PROGRAM: P-M-A
 ETAŽNOST: 1. faza
 NAČRTOVANA KVADRATURA: 12390 m² + 8640 m²
 skupaj 21030 m²

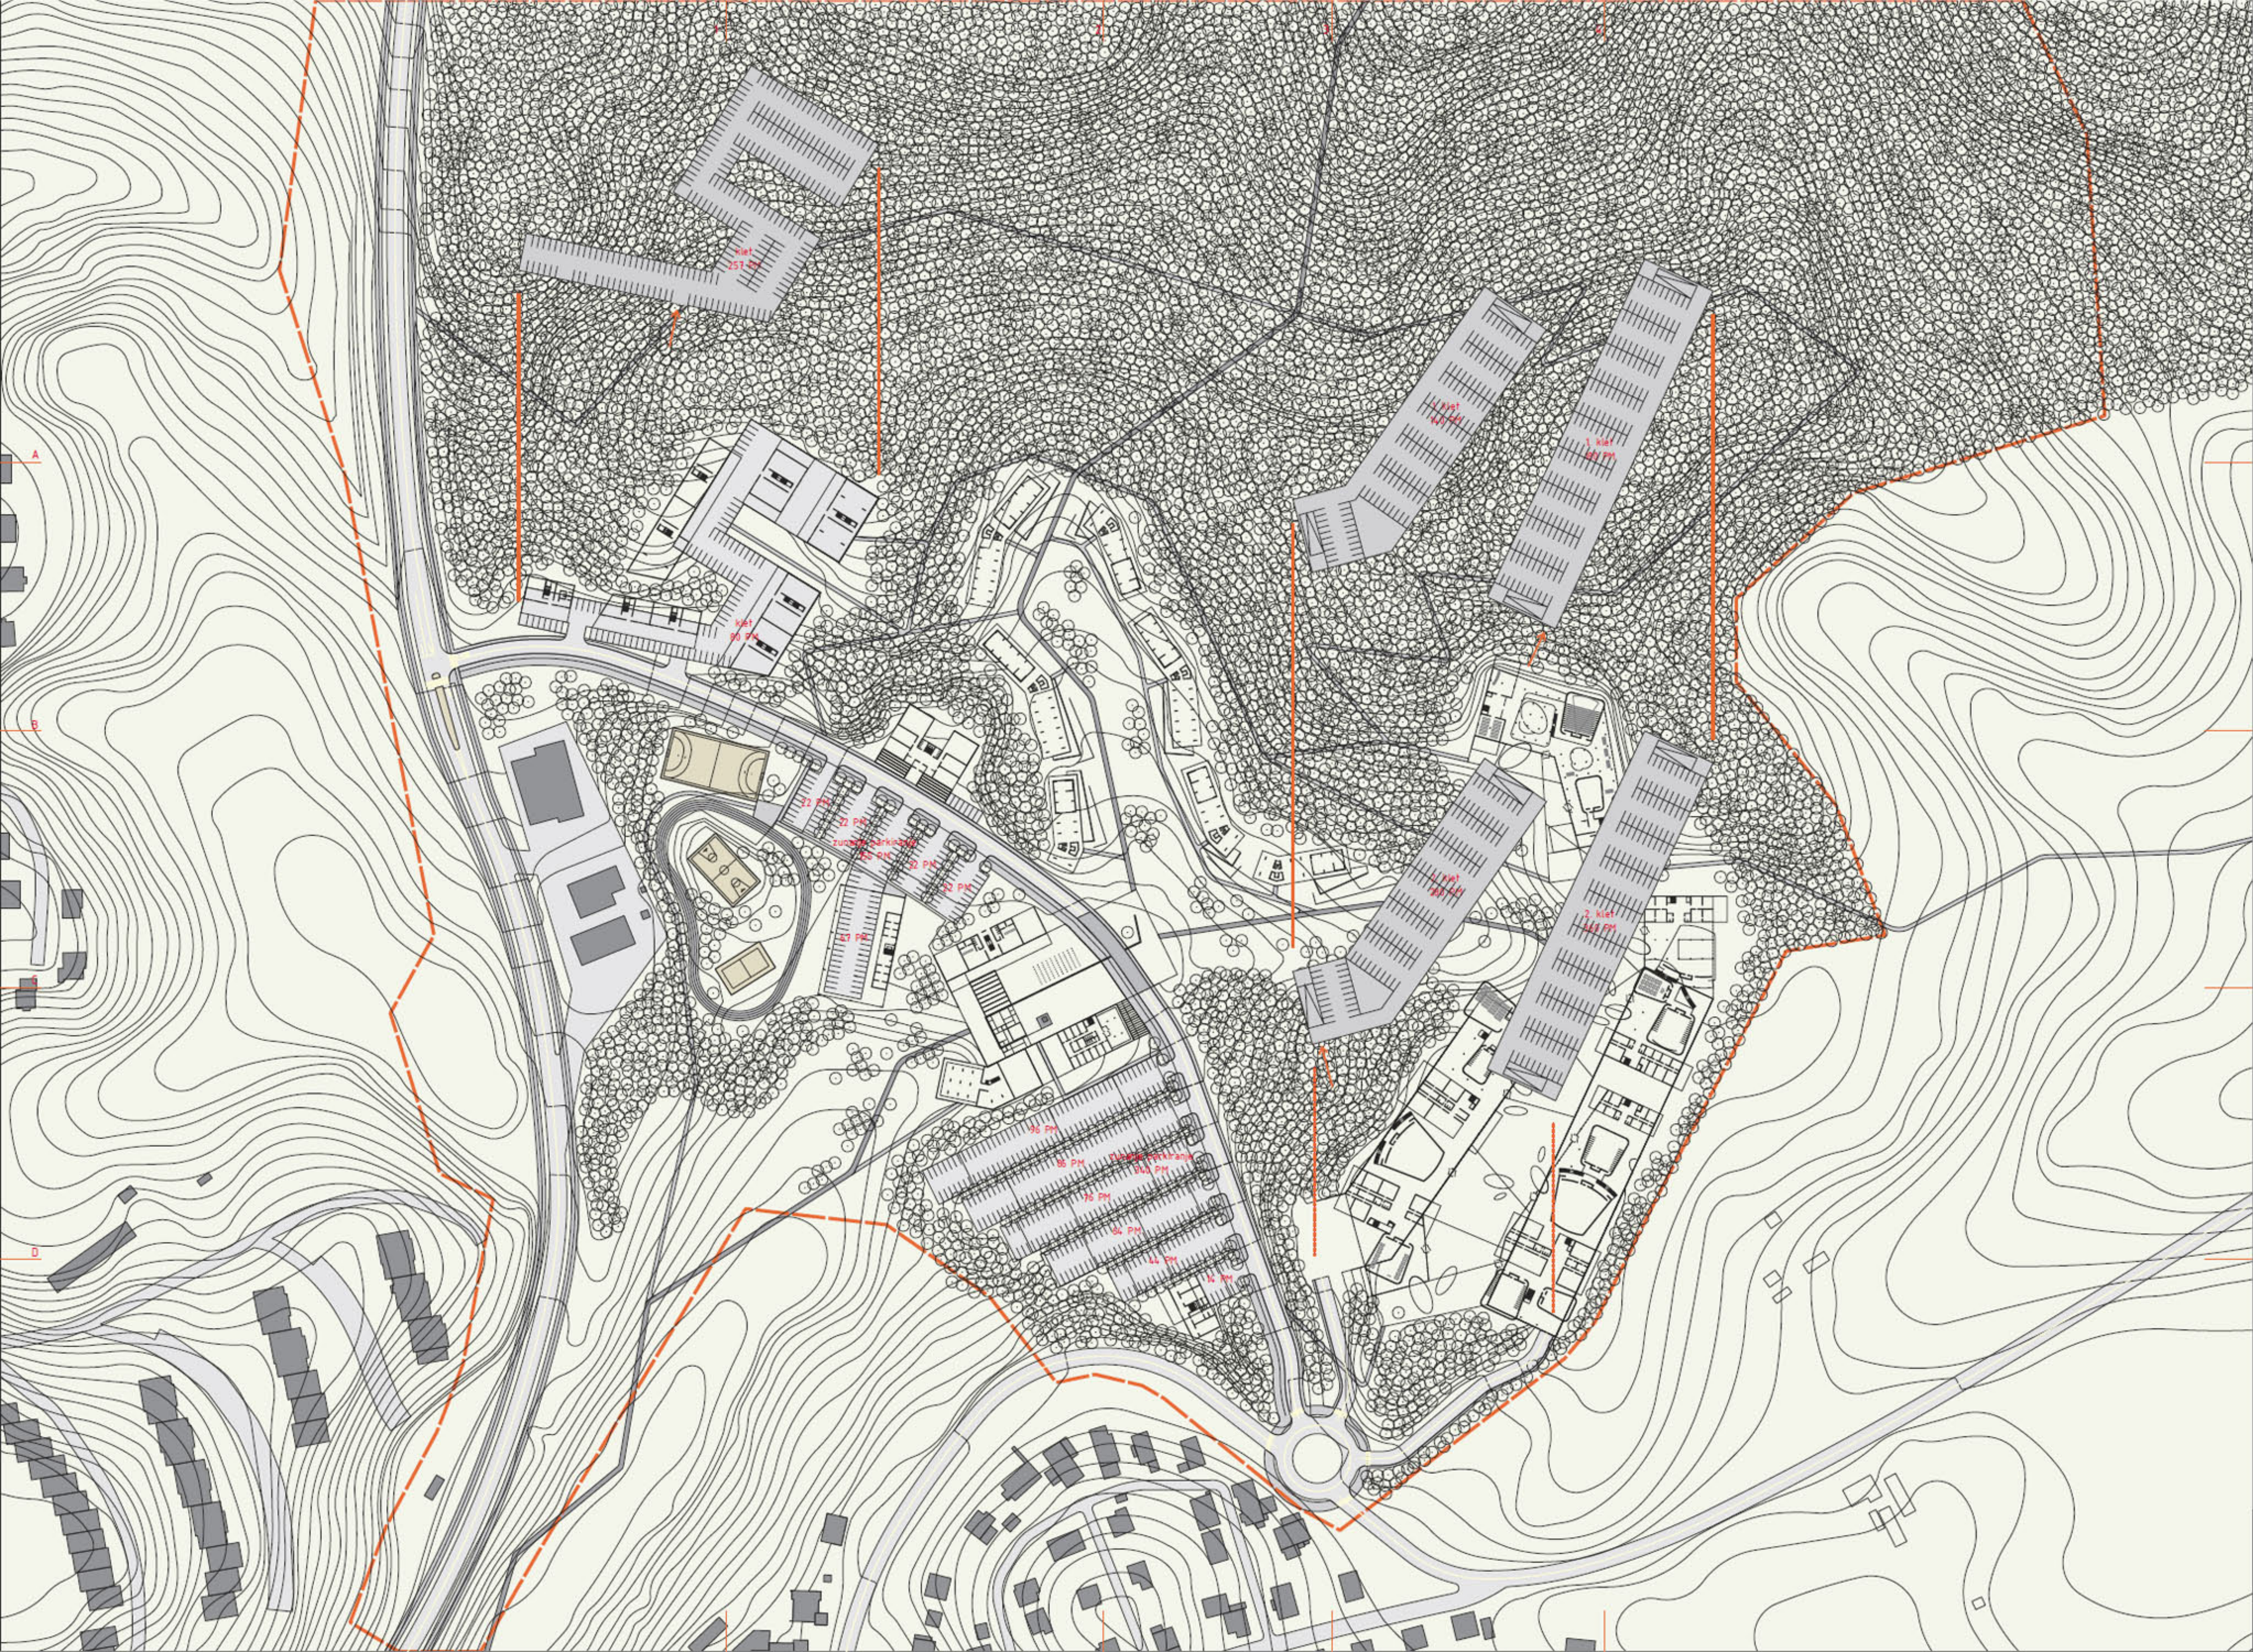

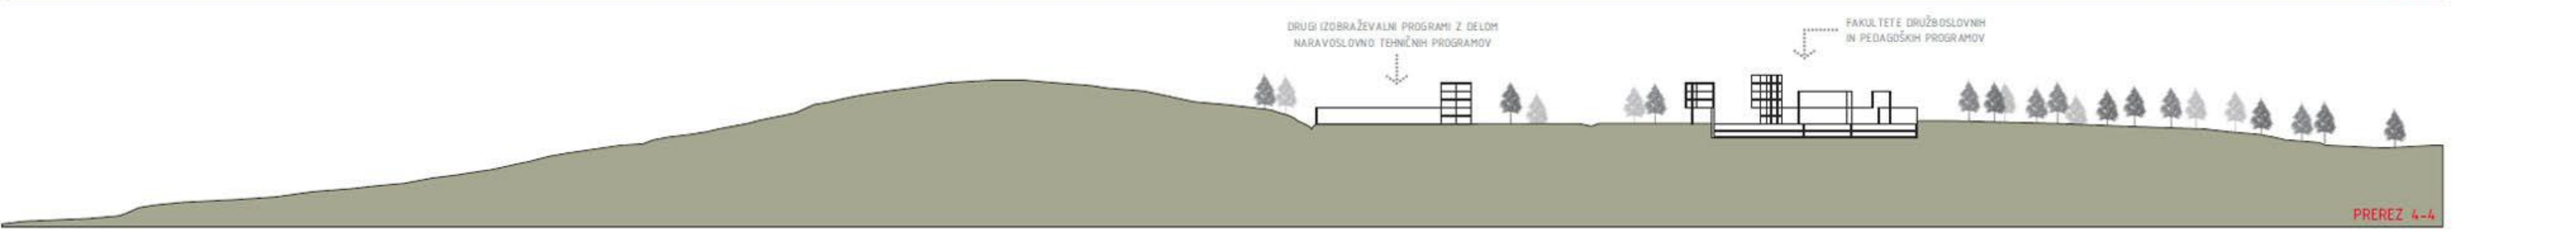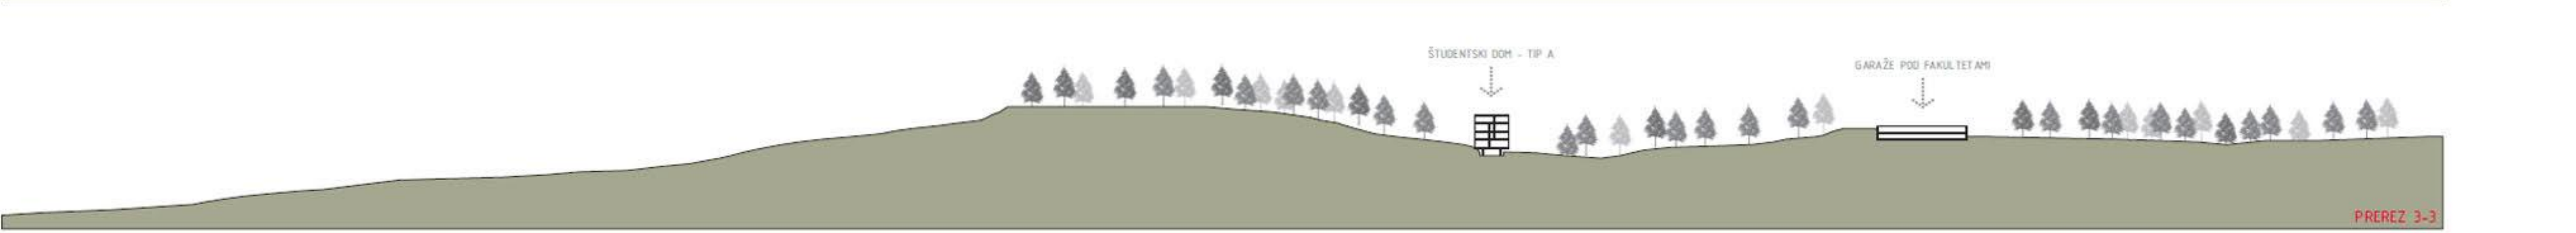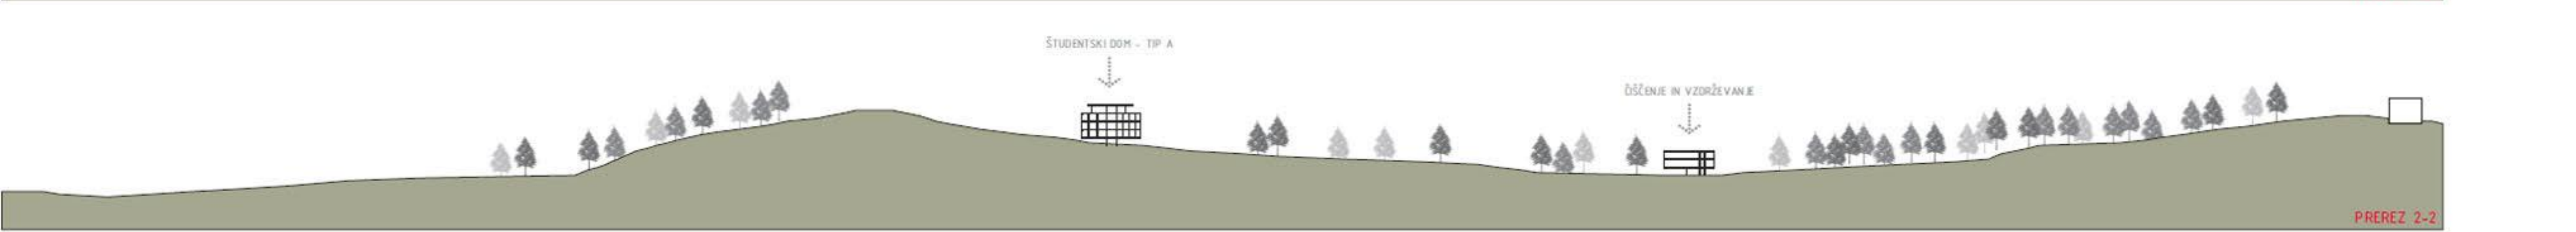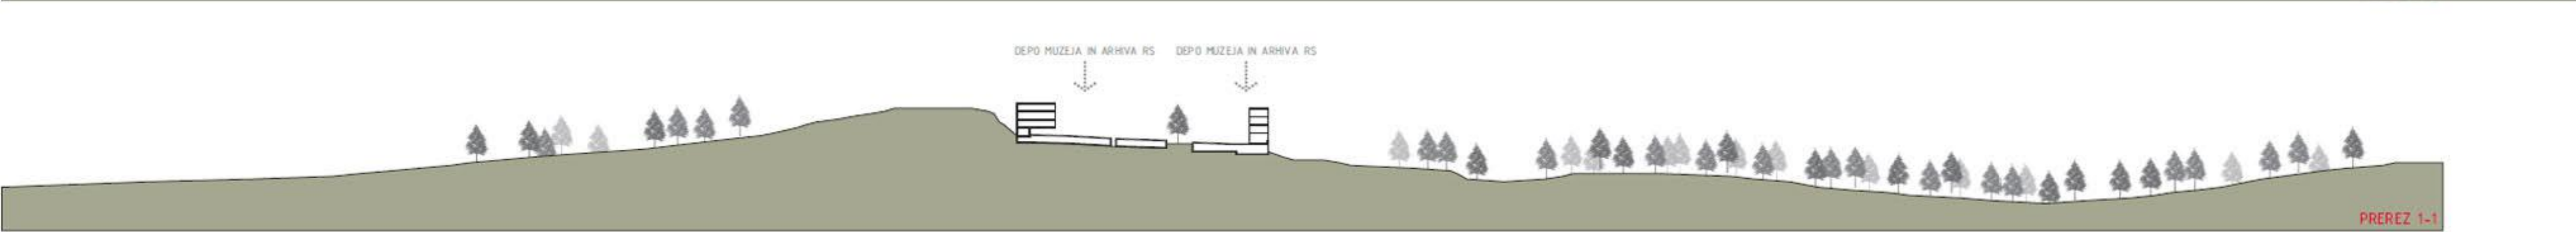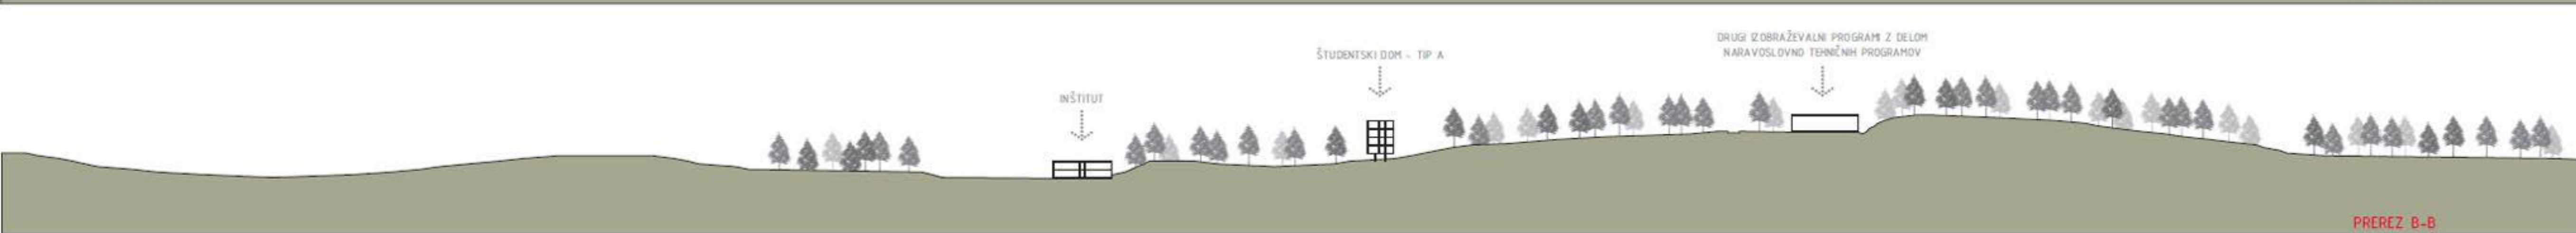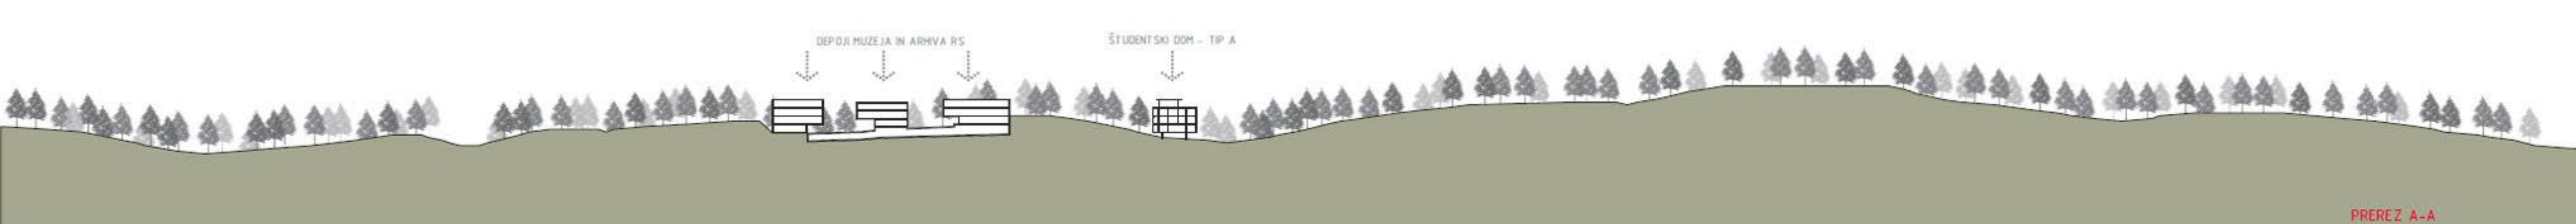


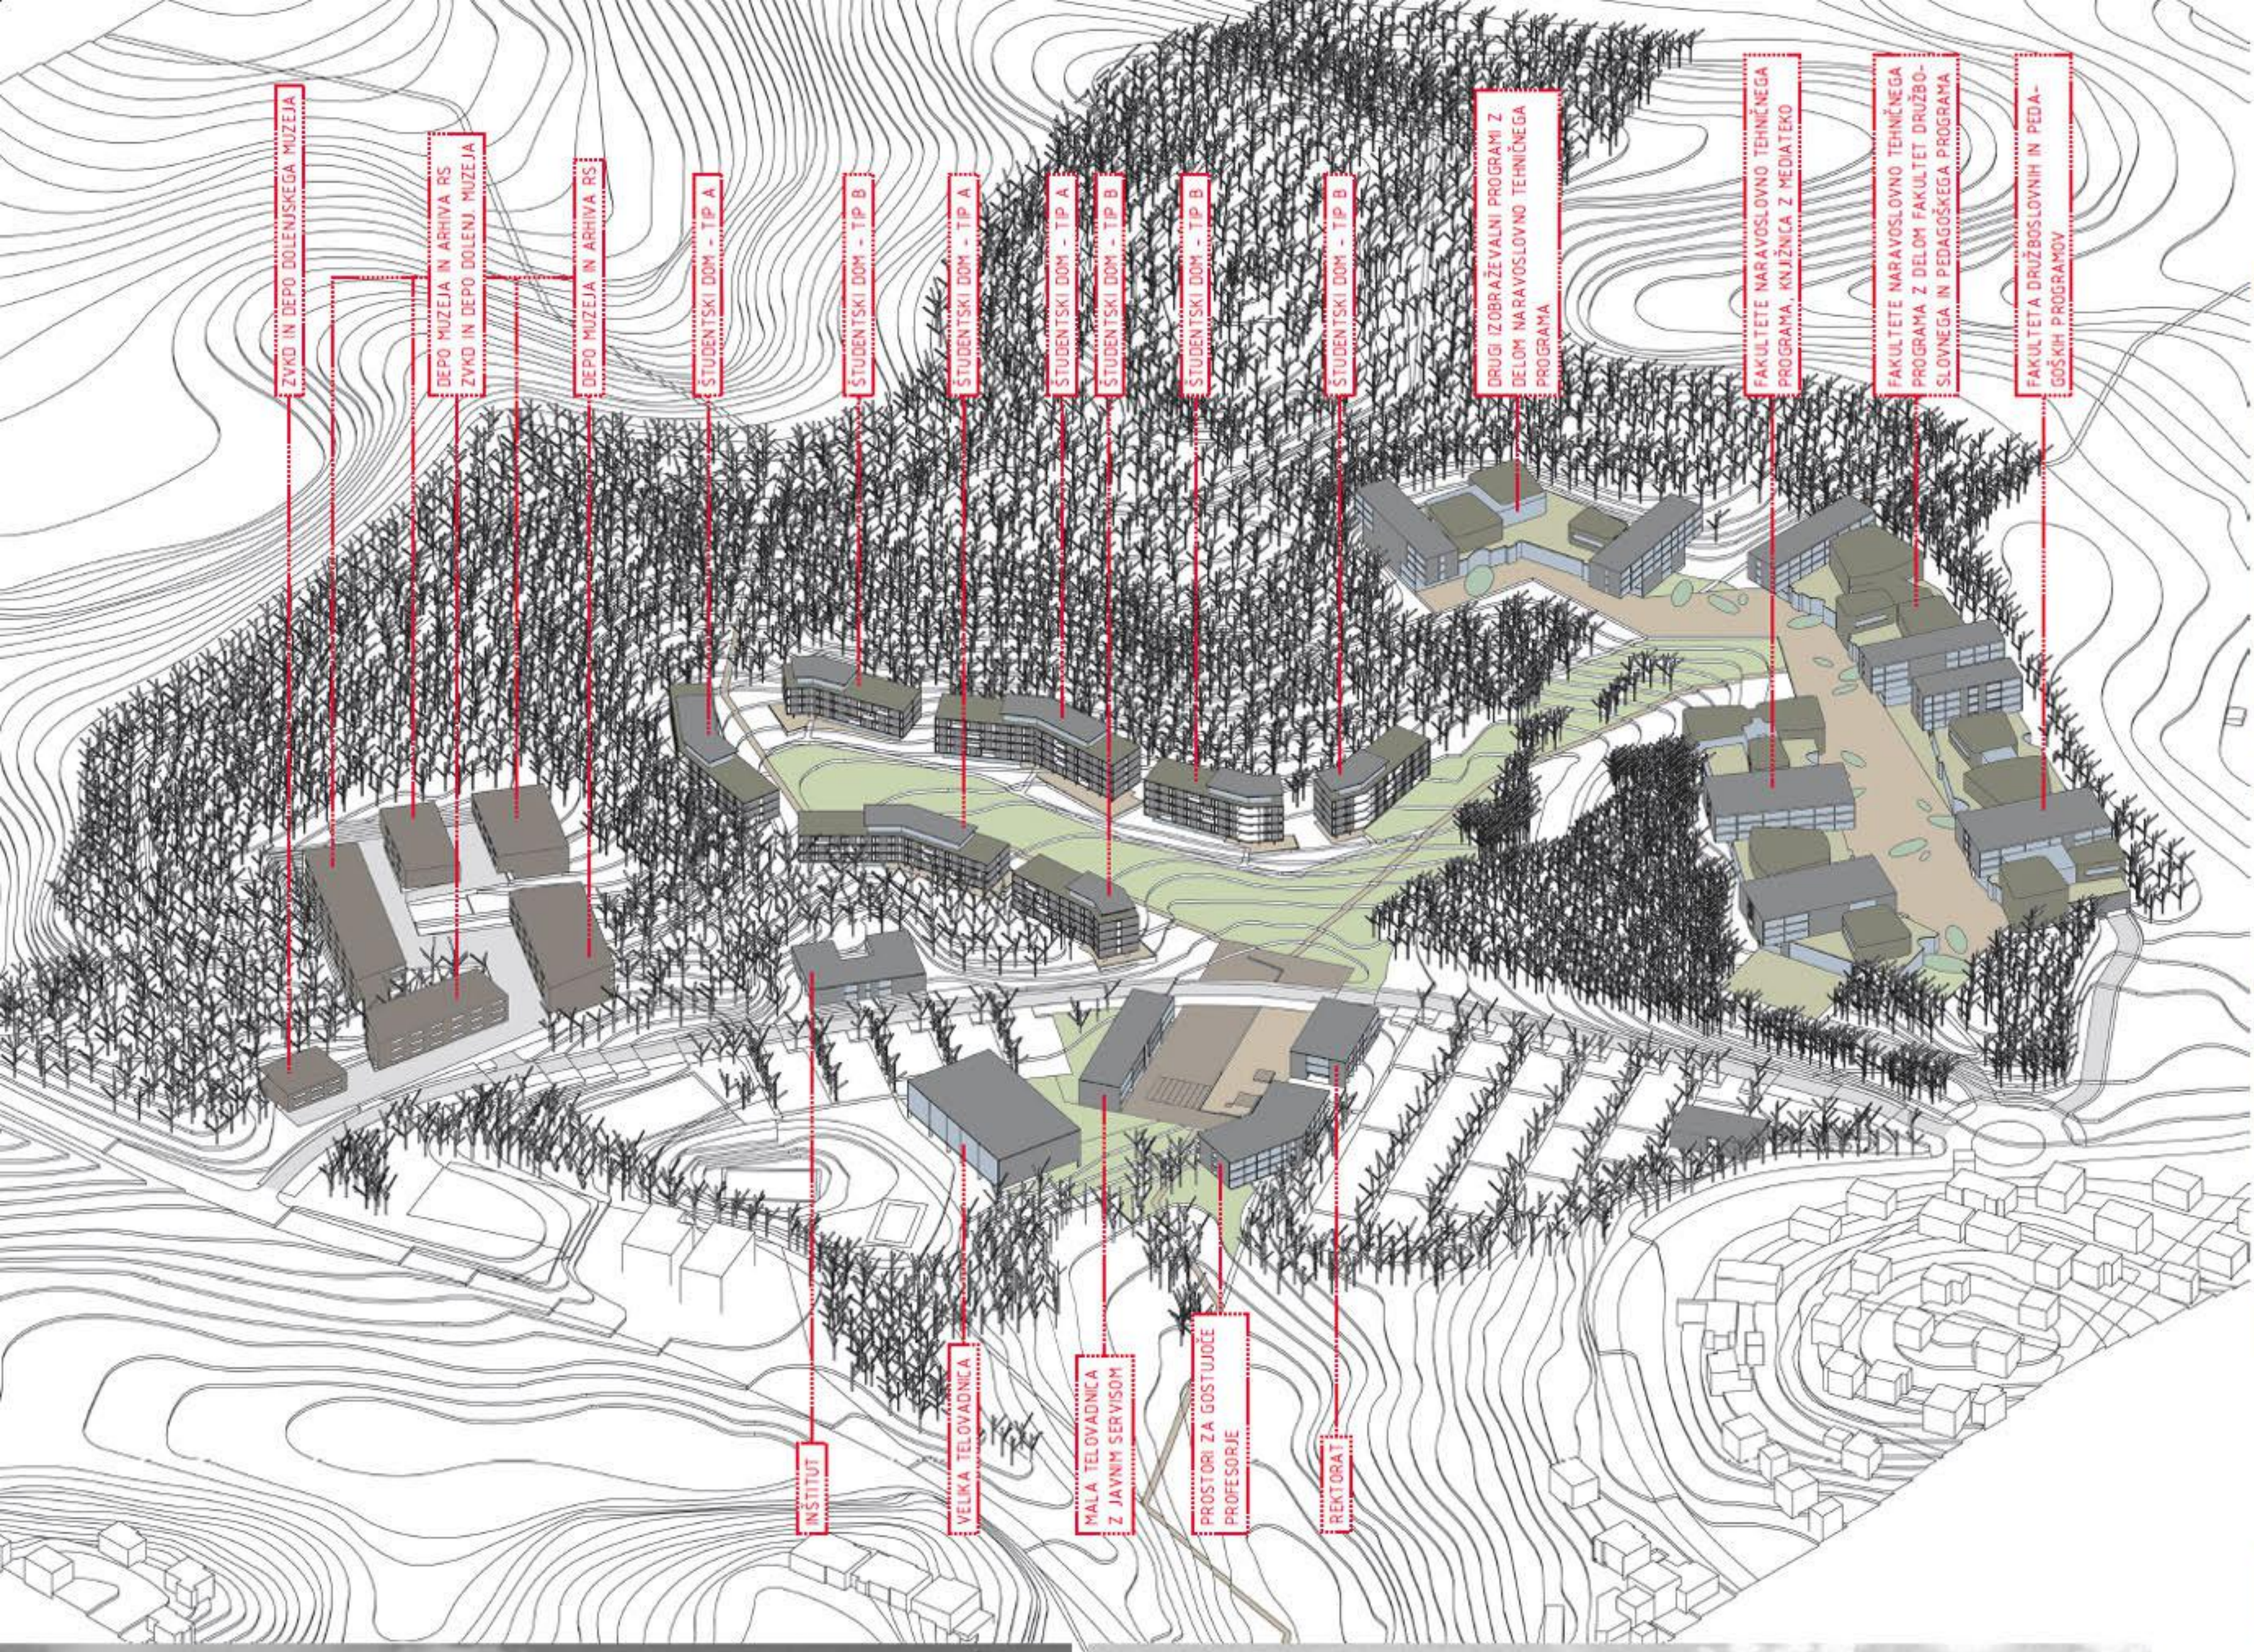


OBJEKT 04
Tloris 2, 3. nadstropja M=1500

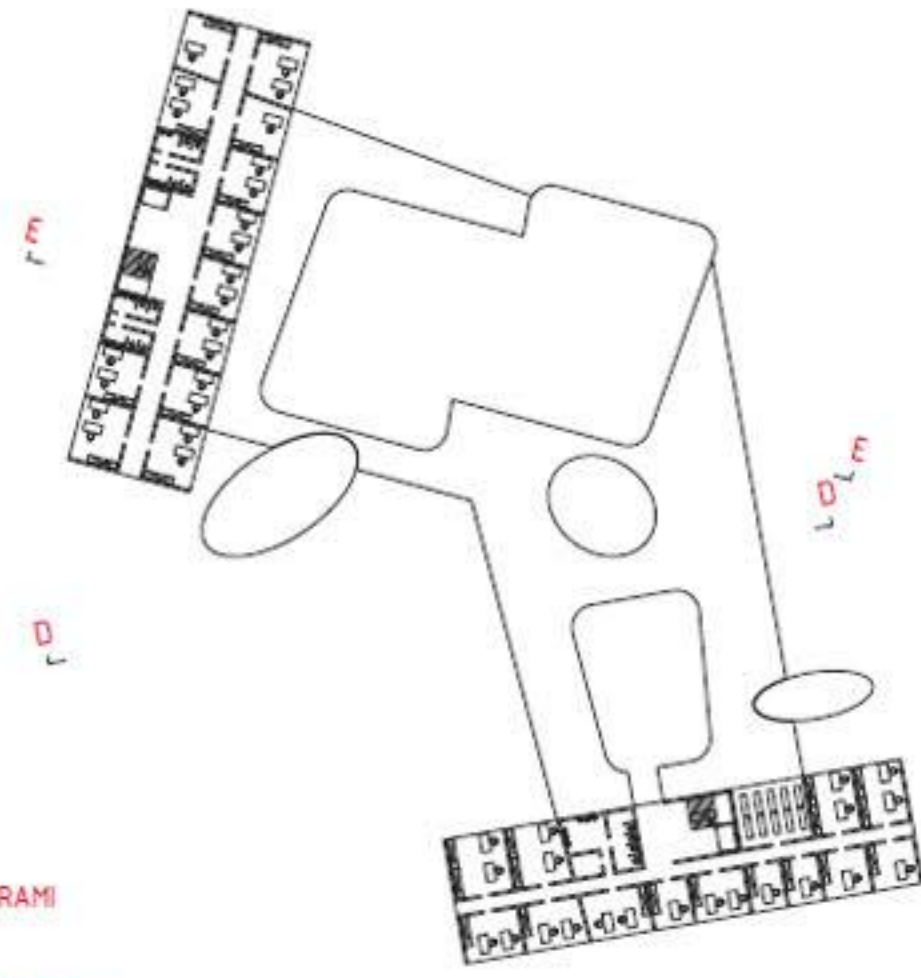

OBJEKT 04
Tloris 1. nadstropja M=1500

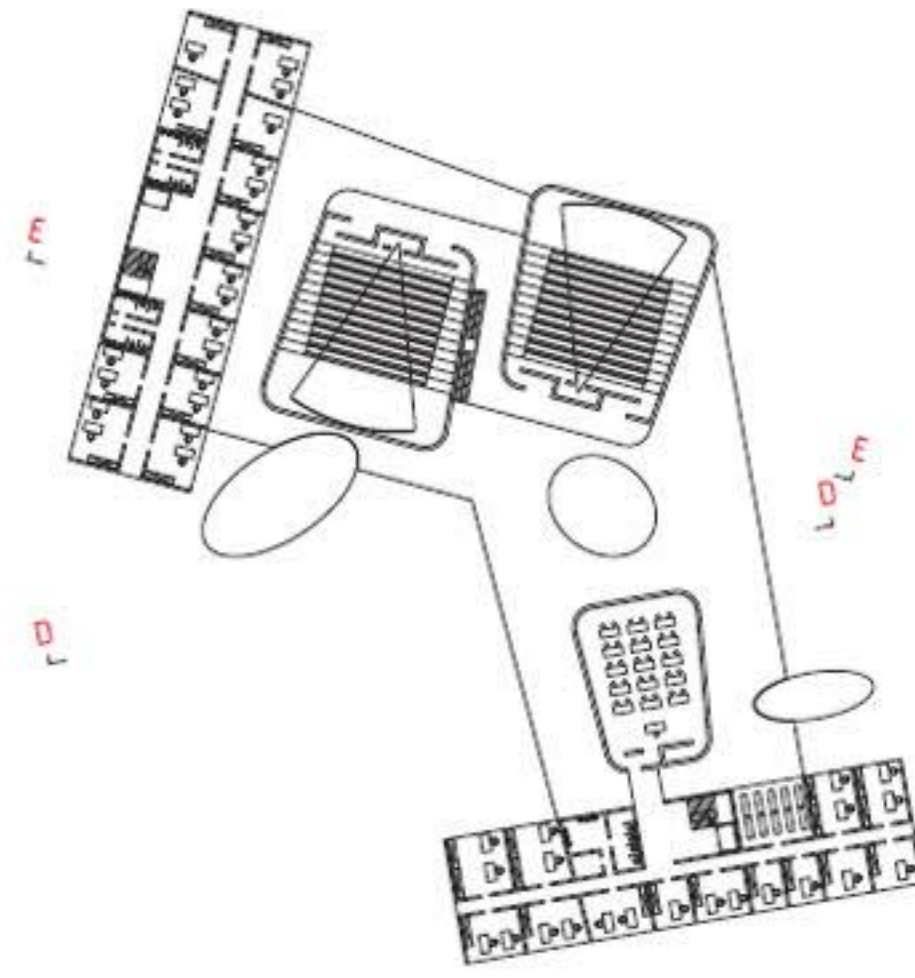

OBJEKT 04
Tloris pritličja, mezzanine M=1500

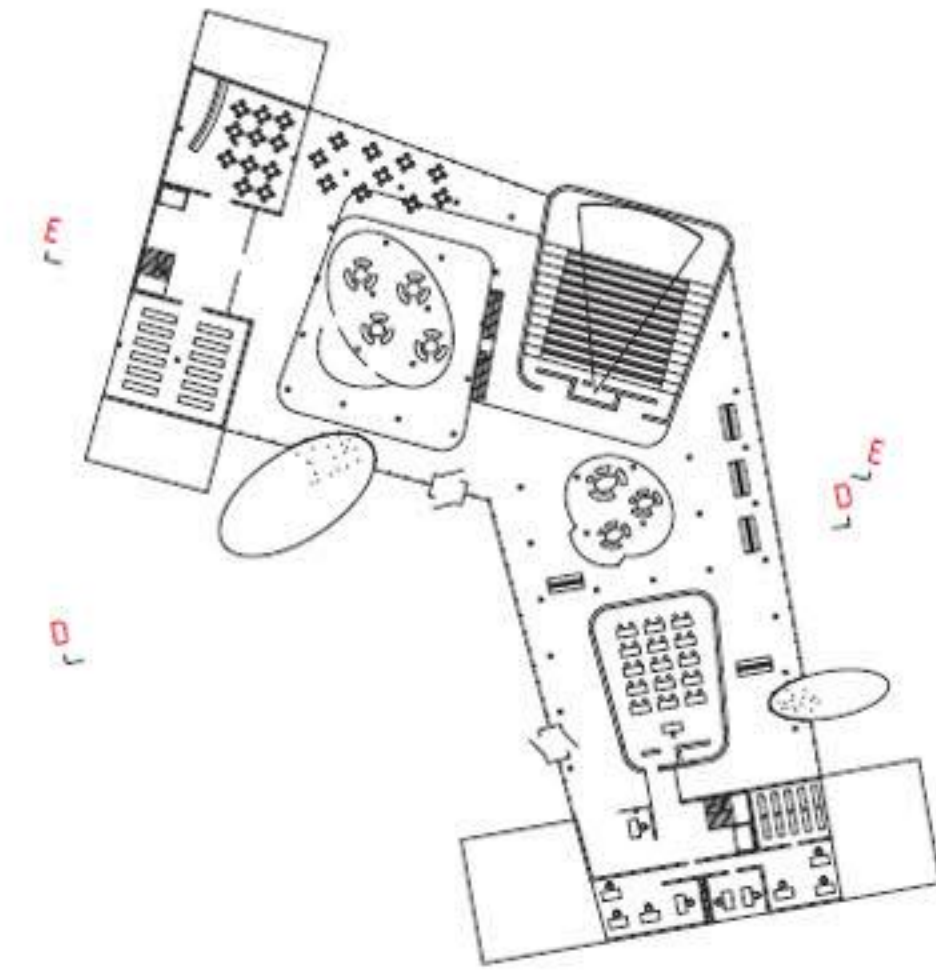


PROGRAMSKA DELITEV:
OBJEKT 01 / I. FAZA
NARAVOSLOVNO TEHNIČNI PROGRAMI

OBJEKT 02 / I. FAZA
DRUŽBOSLOVNI IN PEDAGOŠKI PROGRAMI z delom
NARAVOSLOVNO TEHNIČNIH PROGRAMOV


OBJEKT 03 / II. FAZA
DRUŽBOSLOVNI IN PEDAGOŠKI PROGRAMI in
NARAVOSLOVNO TEHNIČNI PROGRAMI

OBJEKT 04 / II. FAZA
DRUGI PROGRAMI z delom
NARAVOSLOVNO TEHNIČNIH PROGRAMOV


OBJEKT 03
Tloris 2, 3. nadstropja M=1500

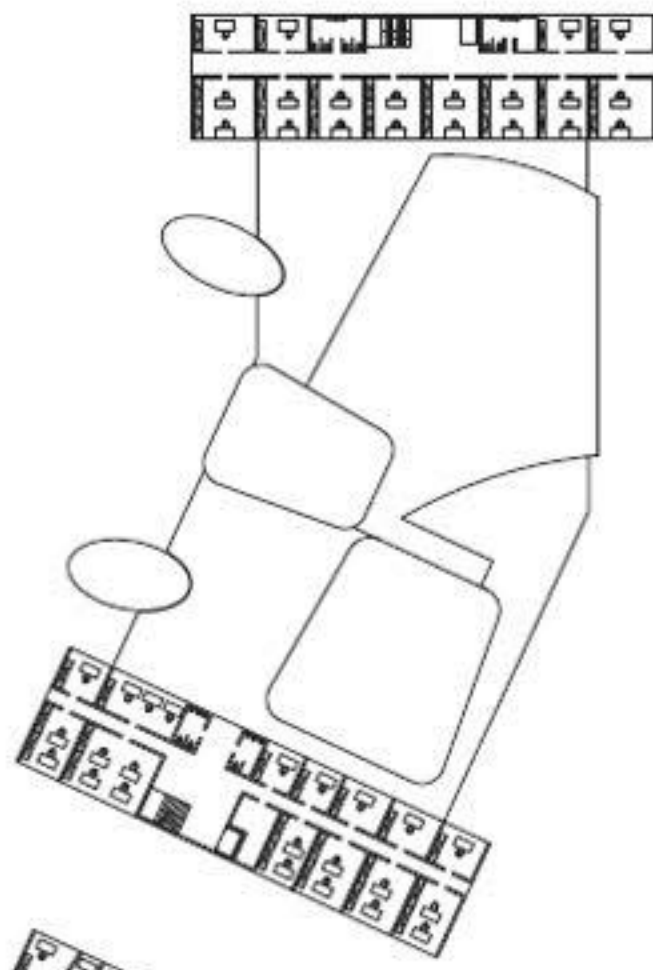


OBJEKT 03
Tloris 1. nadstropja M=1500

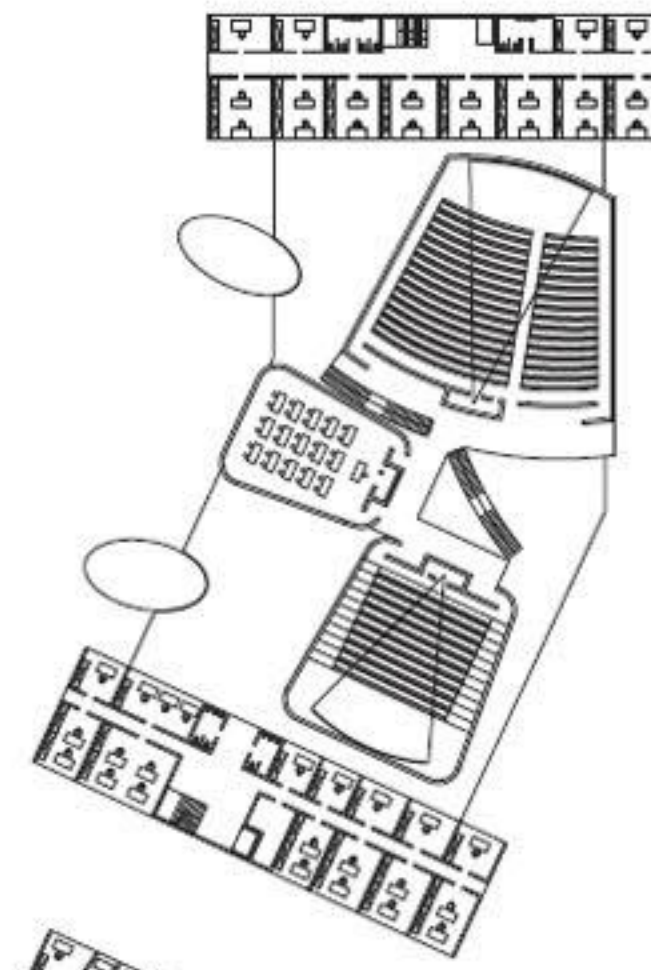


OBJEKT 03
Tloris pritličja, mezzanine M=1500

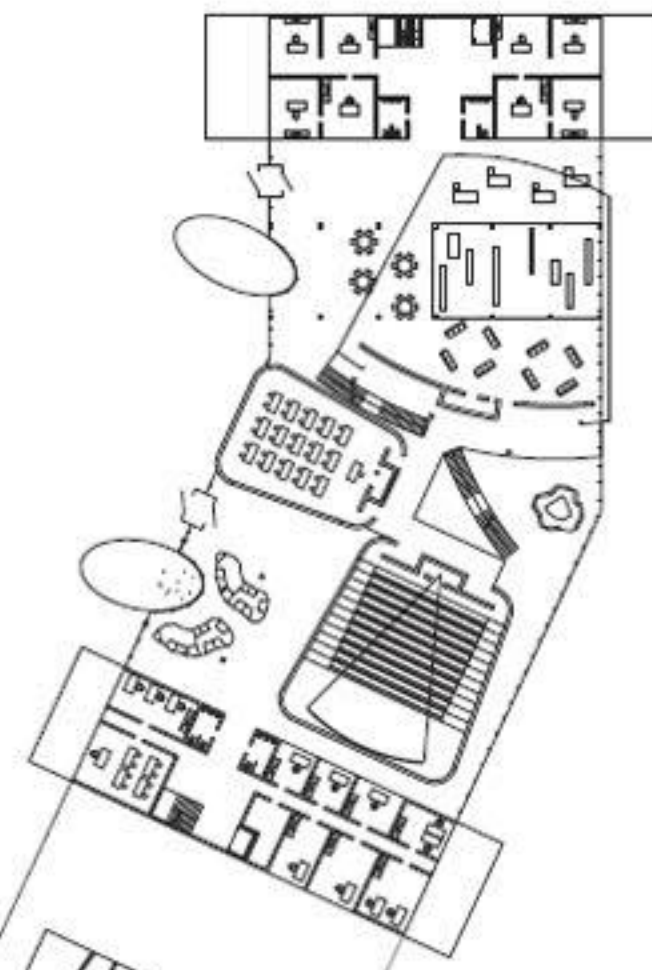


OBJEKT 01
Tloris 2, 3. nadstropja M=1500

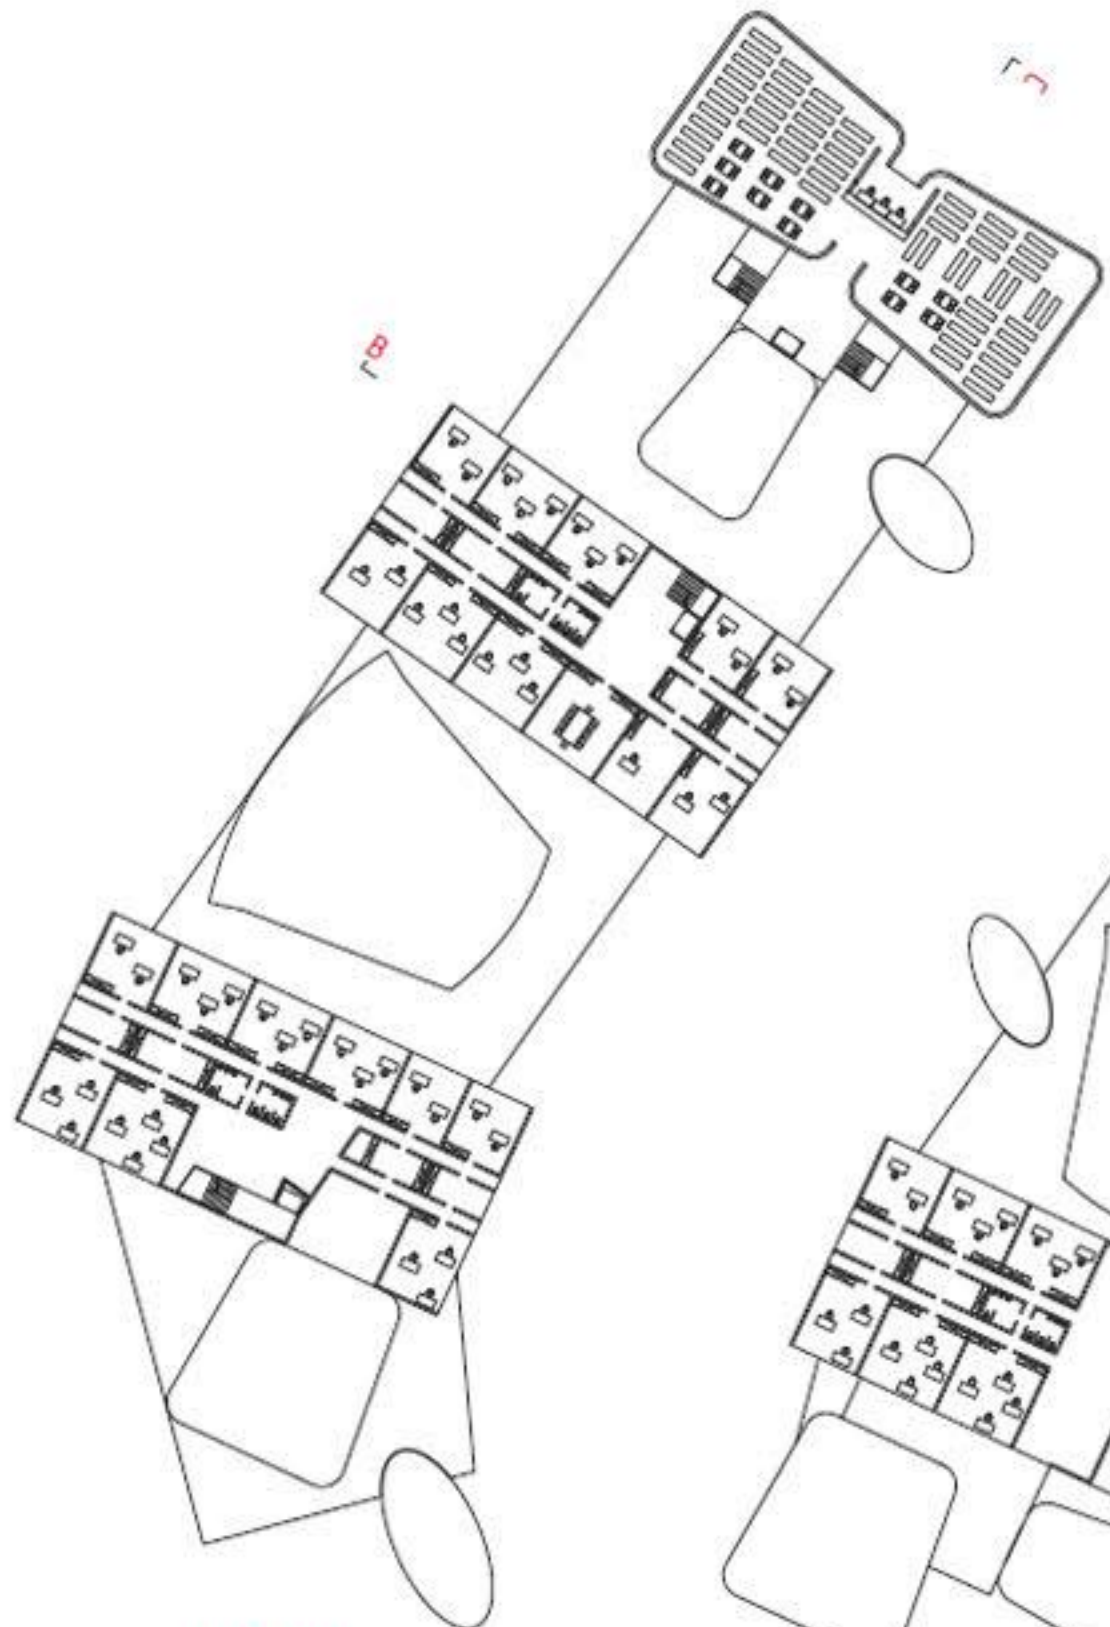


OBJEKT 02
Tloris 2, 3. nadstropja M=1500

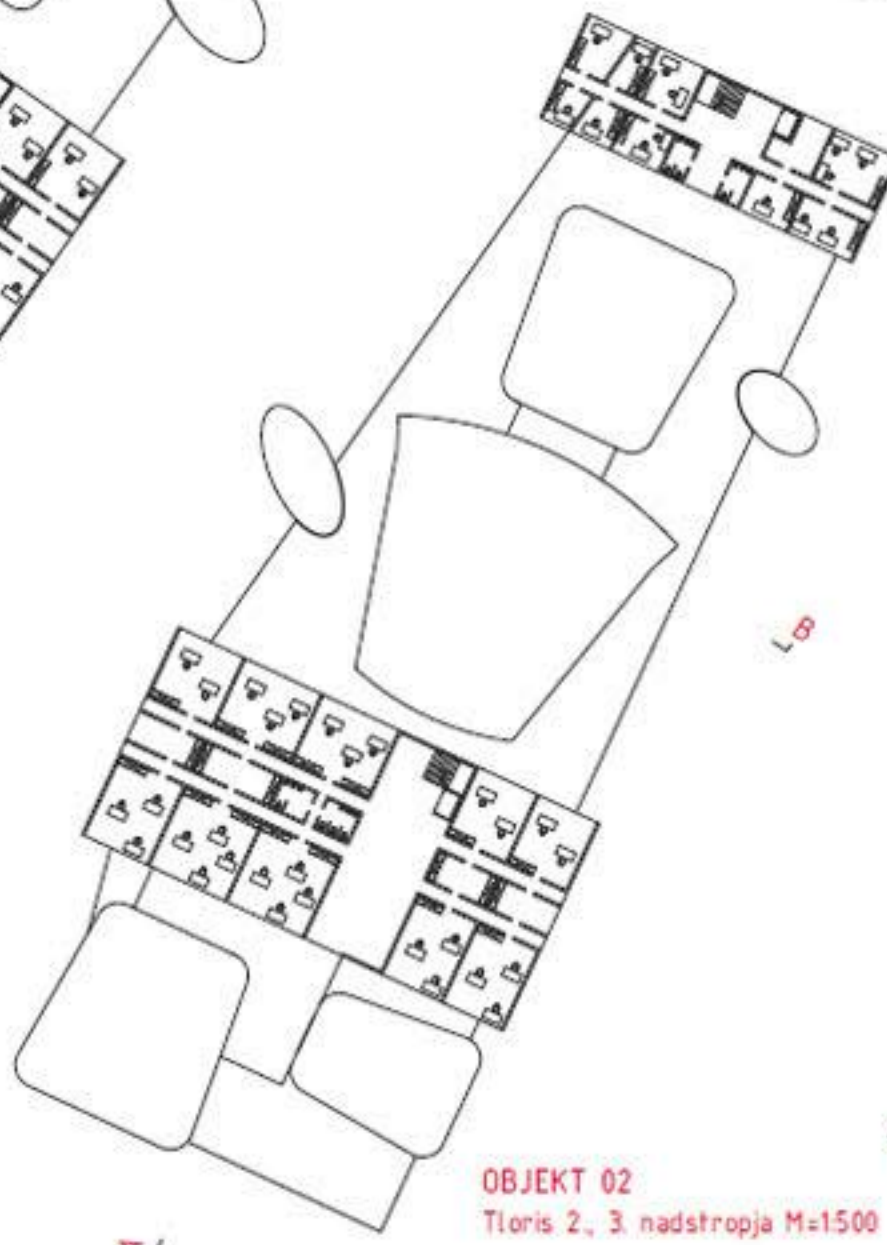


OBJEKT 01
Tloris 1. nadstropja M=1500

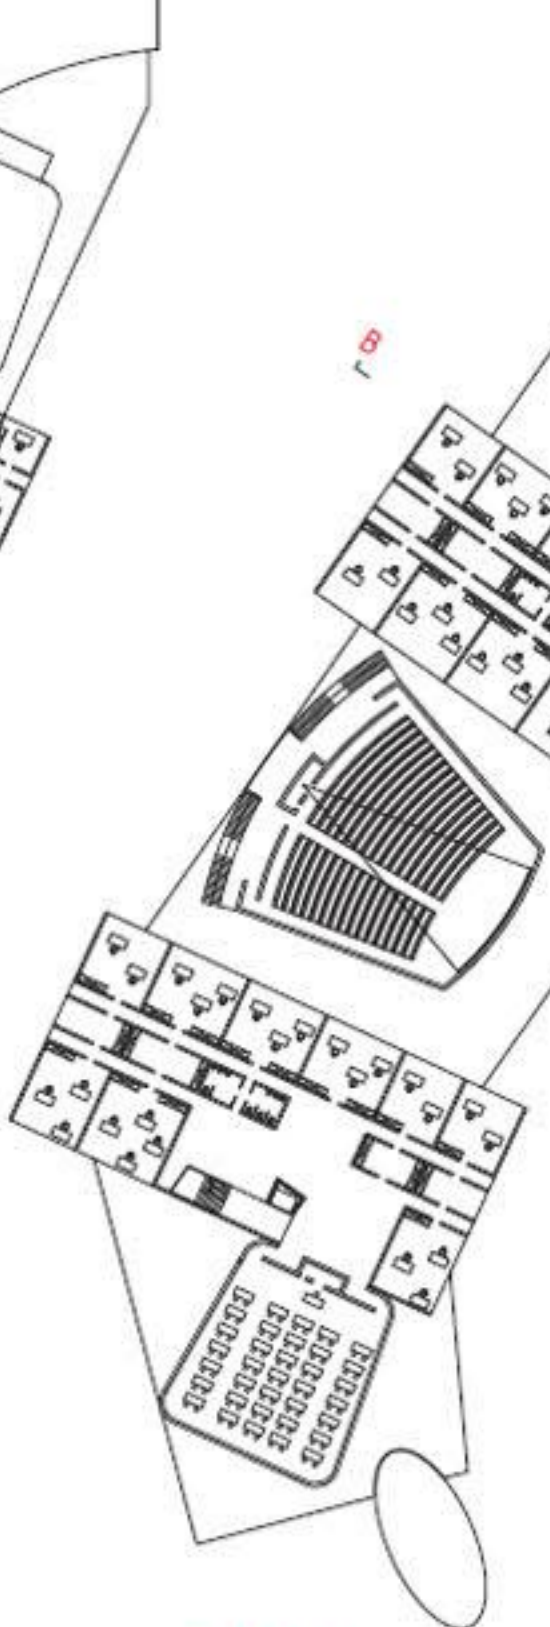


OBJEKT 02
Tloris 1. nadstropja M=1500

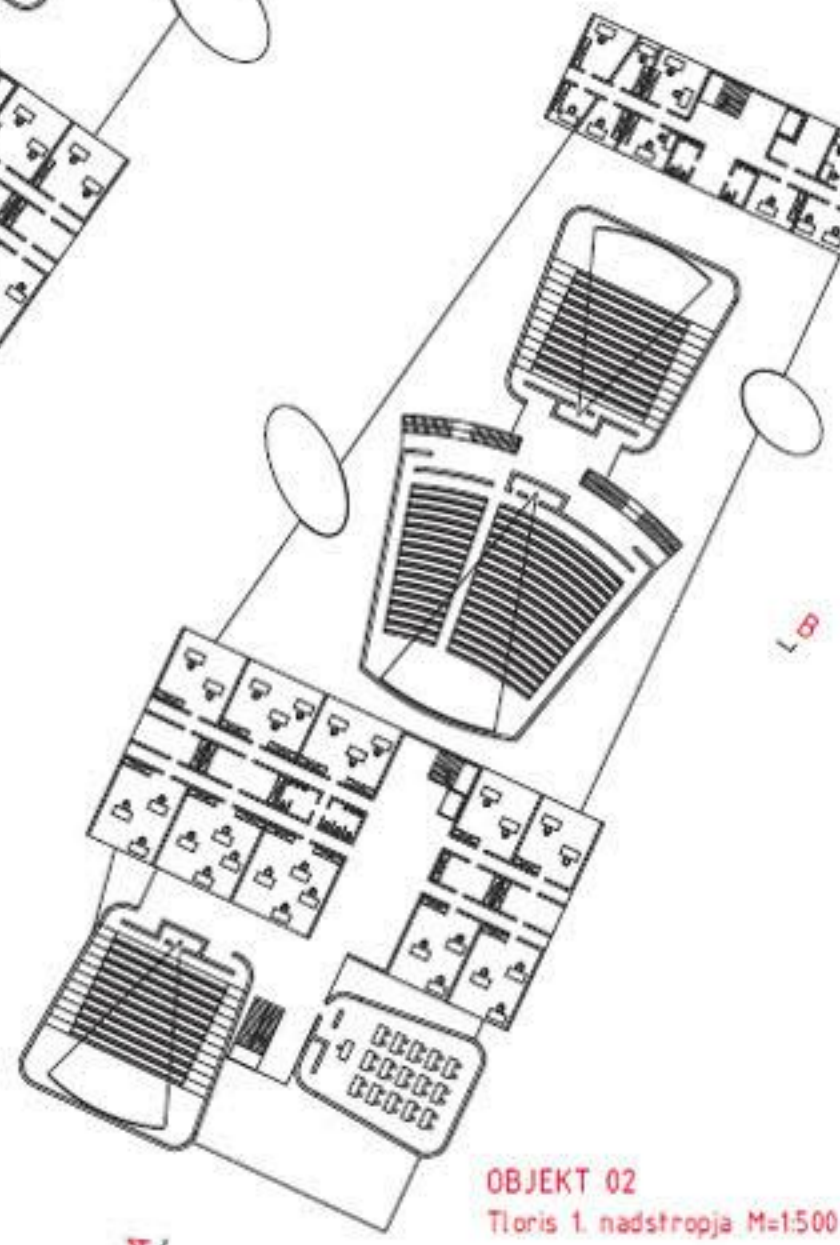


OBJEKT 01
Tloris pritličja, mezzanine M=1500

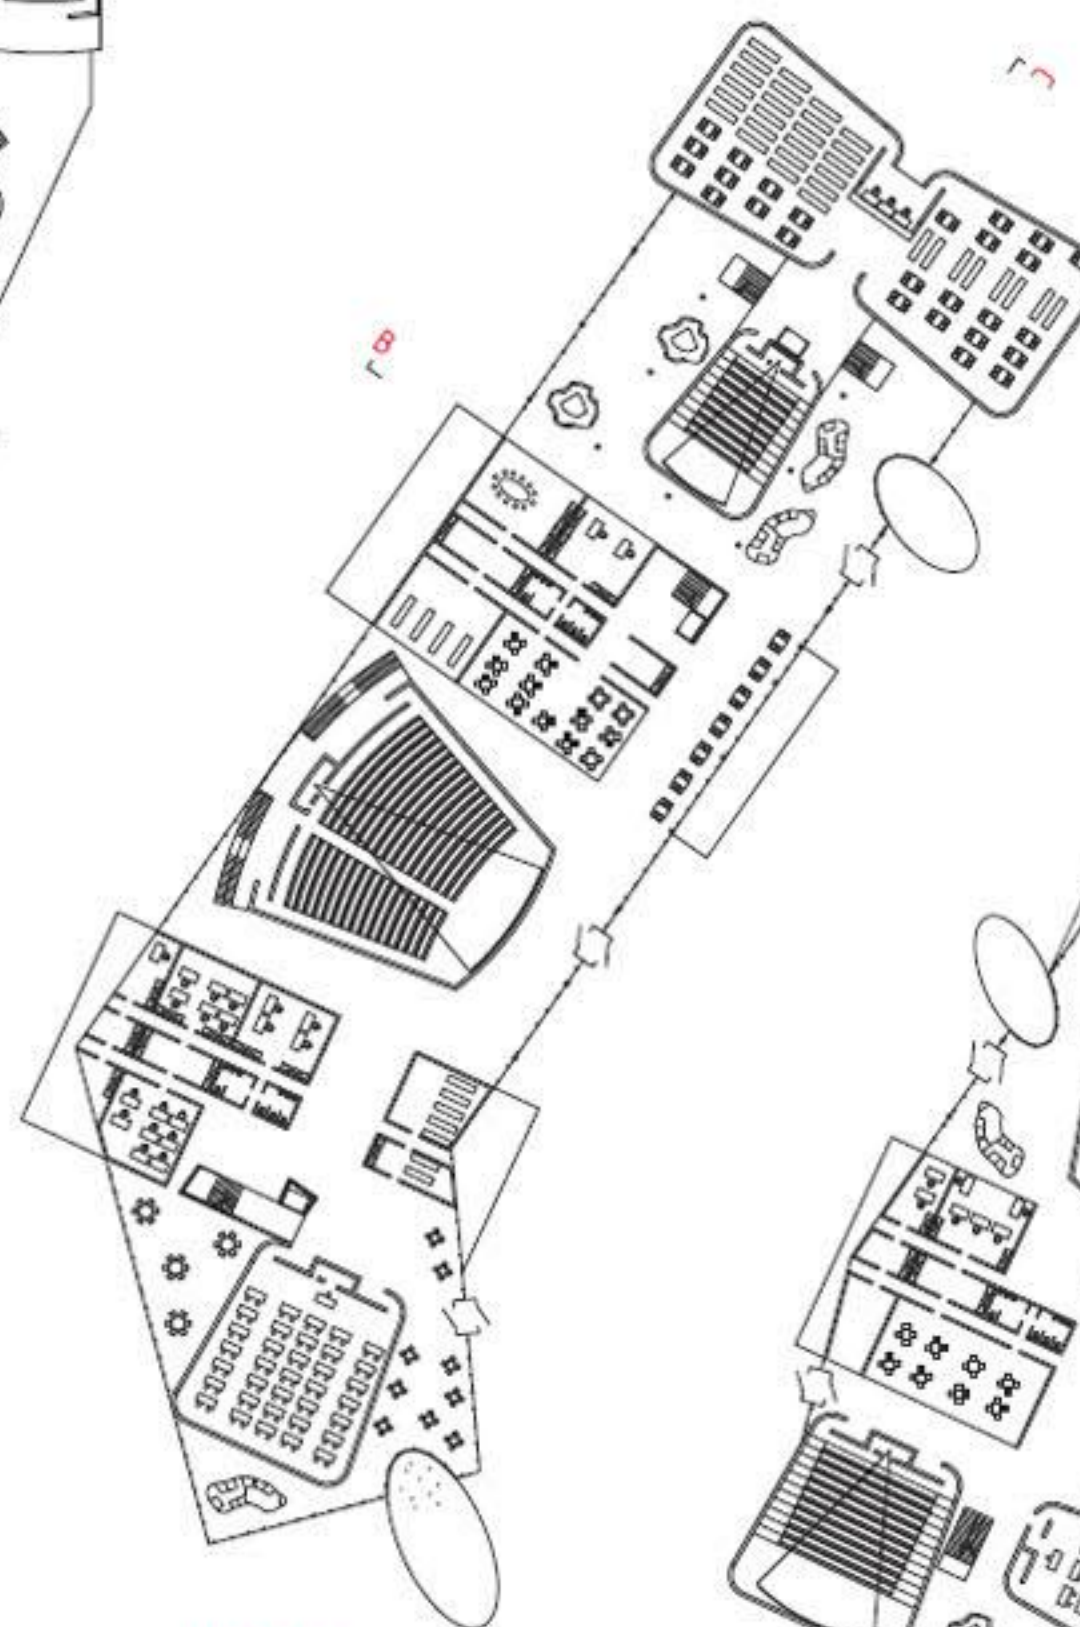


OBJEKT 02
Tloris pritličja, mezzanine M=1500

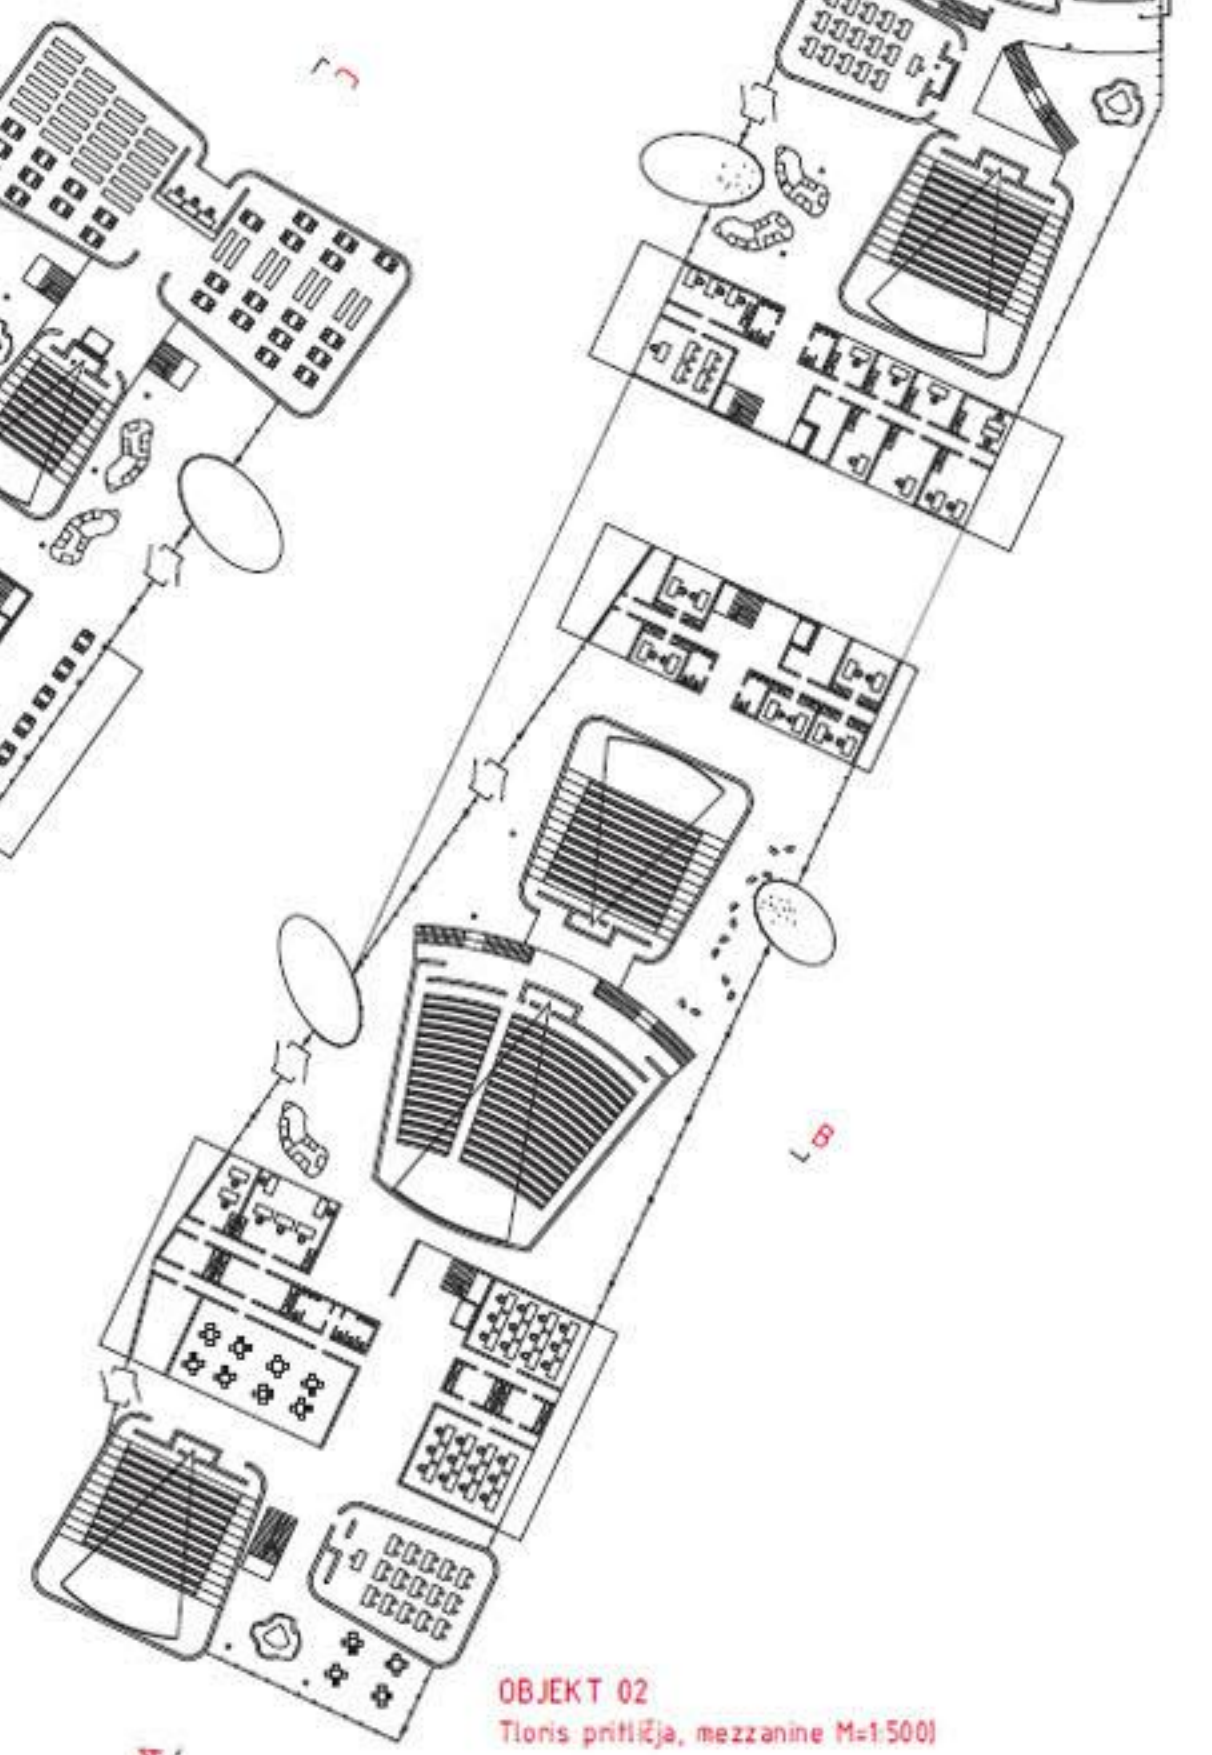


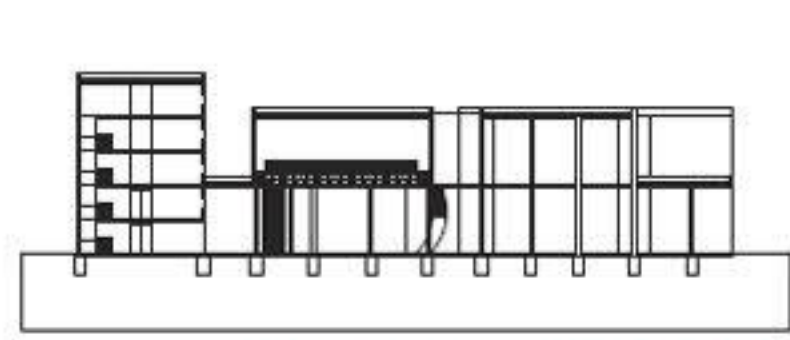


OBJEKT 04_Vzdolžni prerez E-E, M=1500

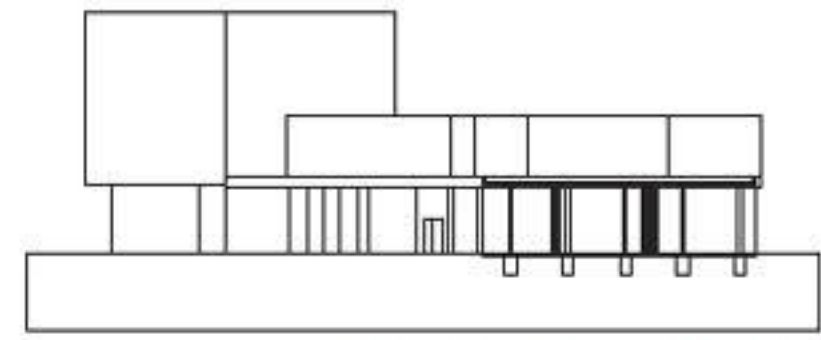


OBJEKT 04_Prečni prerez D-D, M=1500

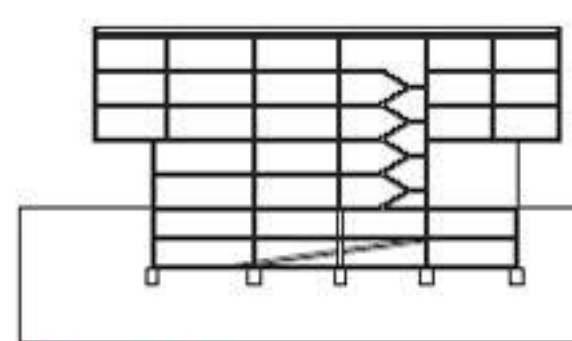


OBJEKT 01_Prečni prerez B-B, M=1500

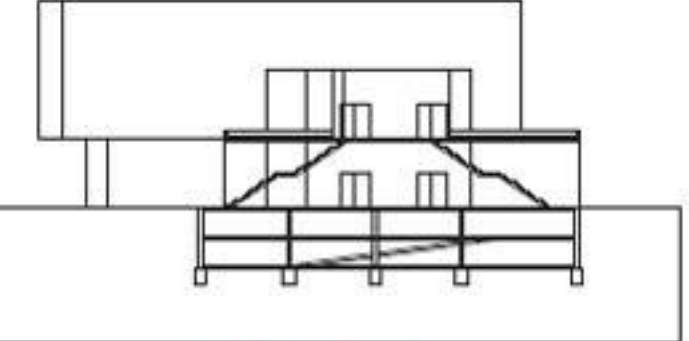

OBJEKT 02_Prečni prerez B-B, M=1500

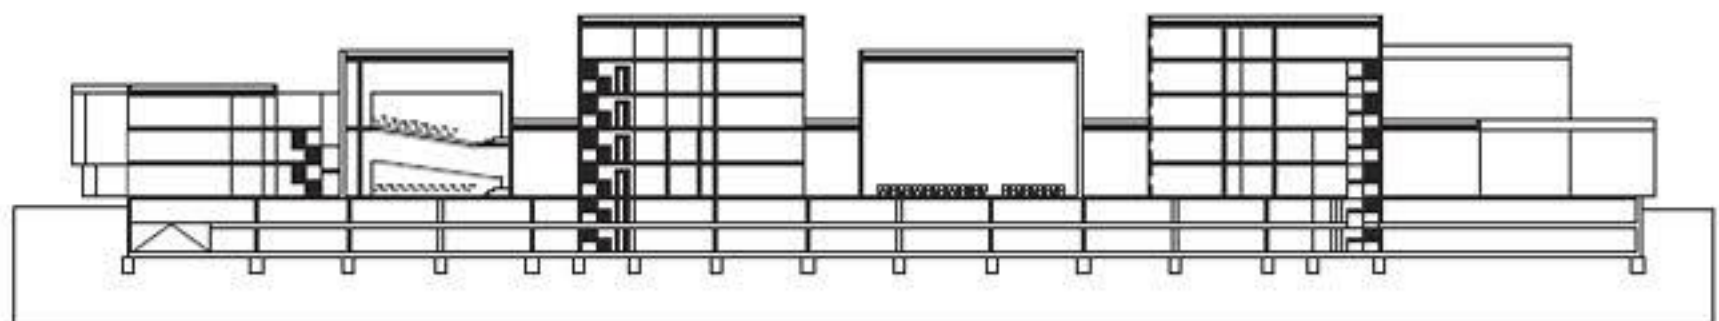


OBJEKT 01_Vzdolžni prerez C-C, M=1500

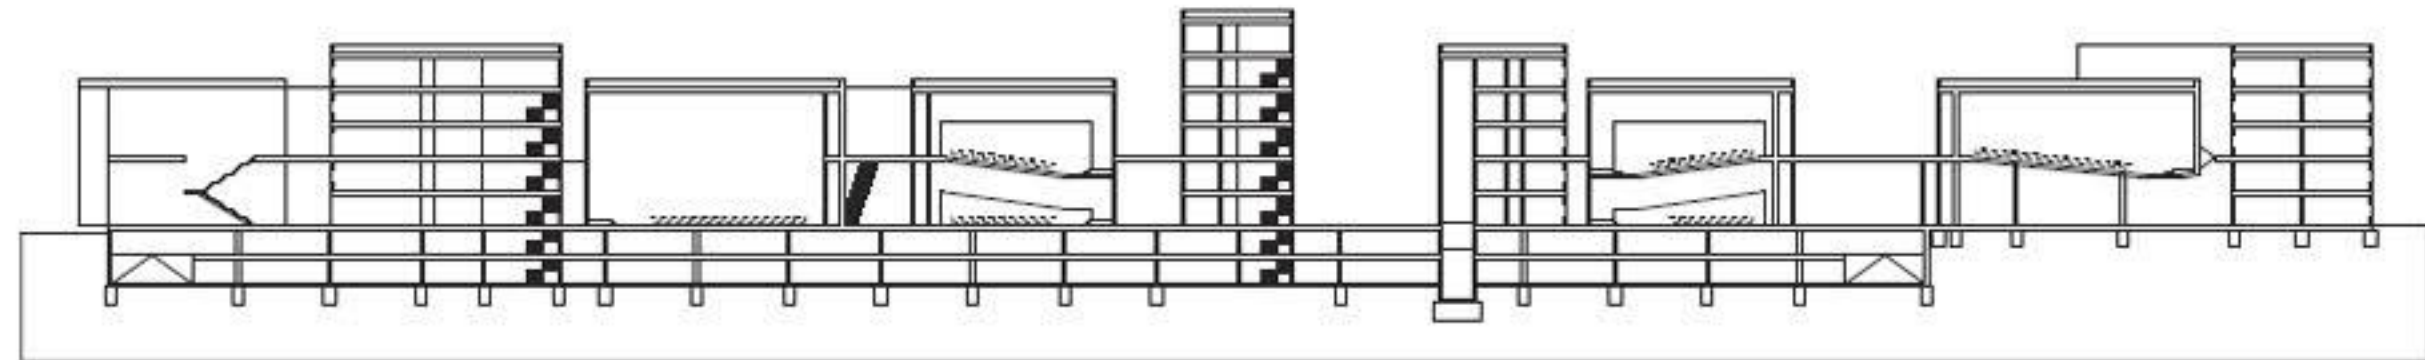


OBJEKT 02_Vzdolžni prerez, A-A M=1500


OBJEKT 03_Vzdolžni prerez A-A, M=1500

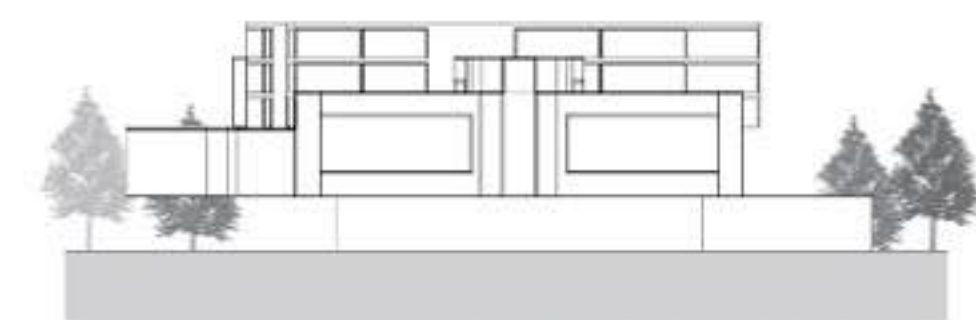


OBJEKT 01_Sevrna fasada, M=1500

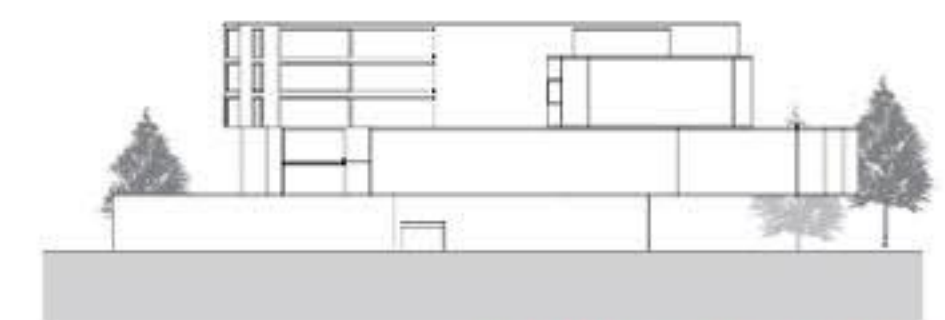


OBJEKT 01_Južna fasada, M=1500

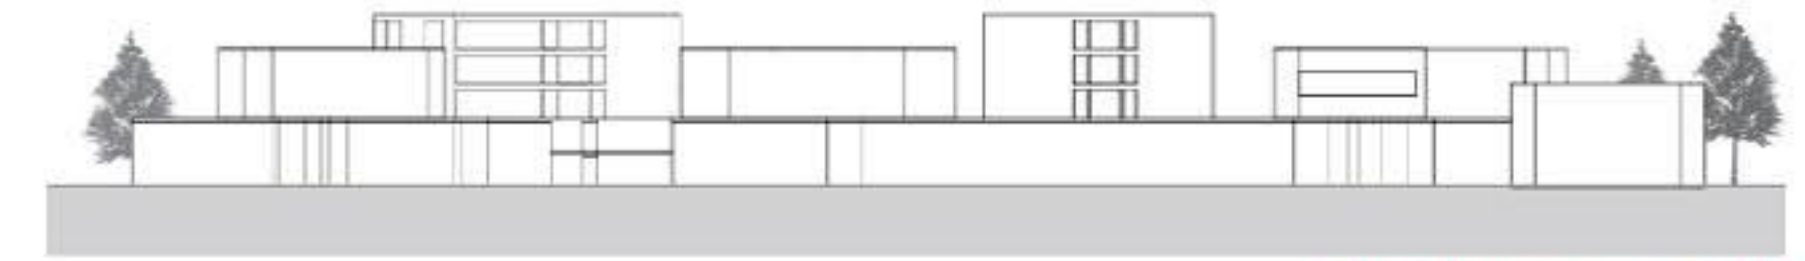


OBJEKT 01_Vzhodna fasada, M=1500

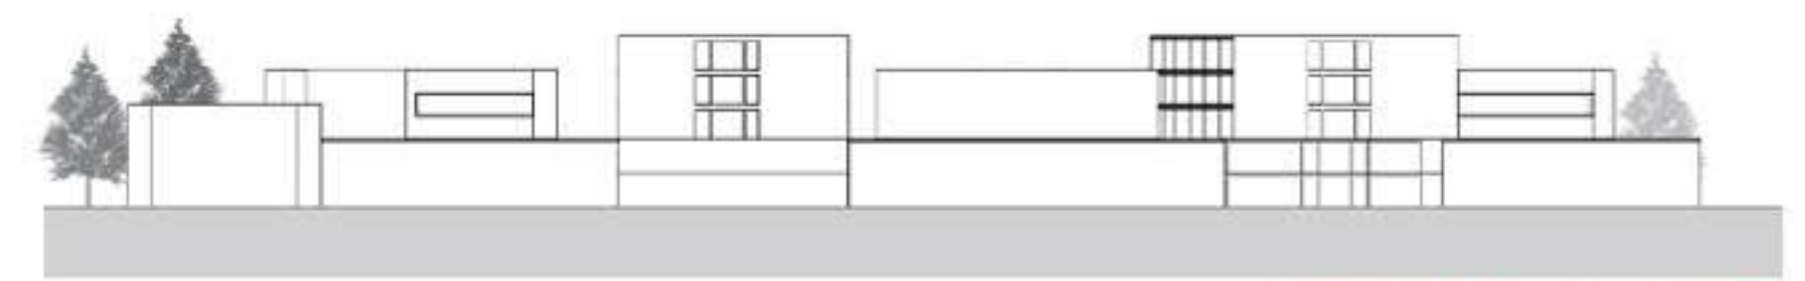

OBJEKT 01_Zahodna fasada, M=1500

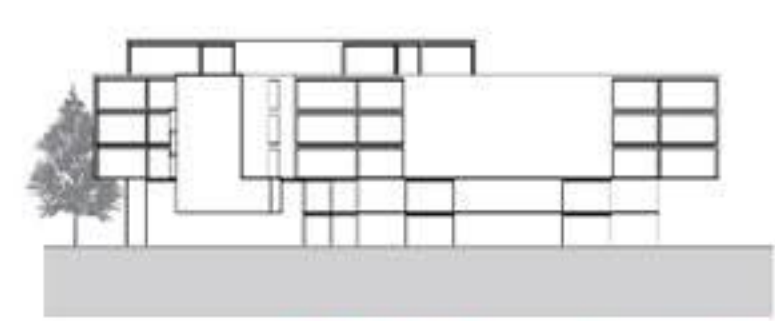

OBJEKT 03_Sevrna fasada, M=1500

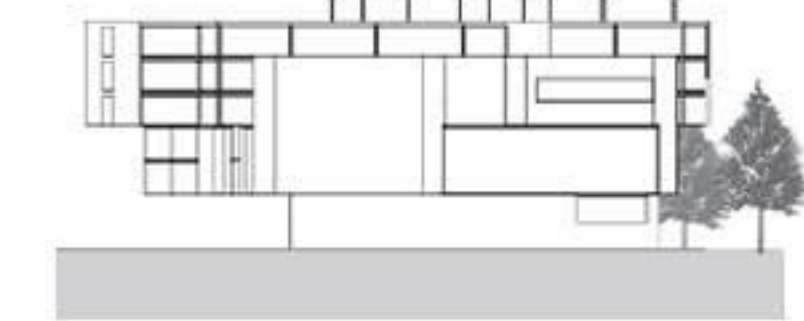

OBJEKT 02_Južna fasada, M=1500



OBJEKT 04_Sevrna fasada, M=1500




OBJEKT 04_Južna fasada, M=1500




OBJEKT 02_Vzhodna fasada, M=1500

OBJEKT 03_Vzhodna fasada, M=1500

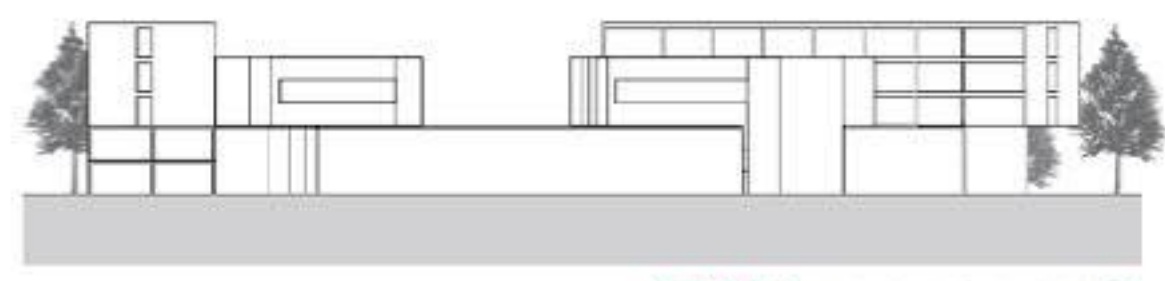

OBJEKT 04_Vzhodna fasada, M=1500

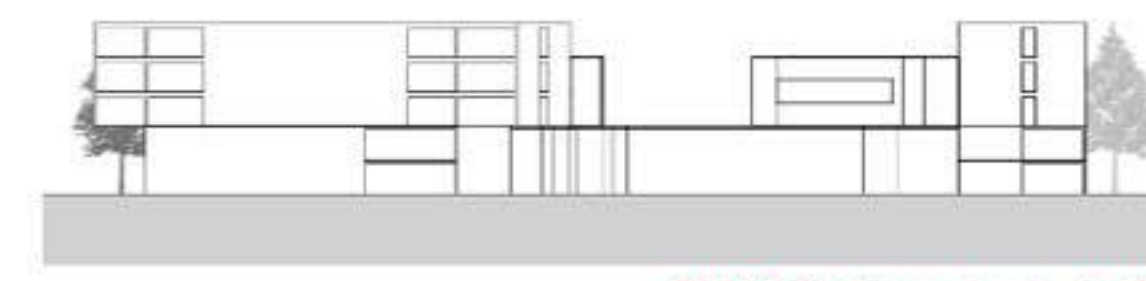

OBJEKT 04_Zahodna fasada, M=1500



OBJEKT 03_Zahodna fasada, M=1500

OBJEKT 02_Zahodna fasada, M=1500