


prerez C-C

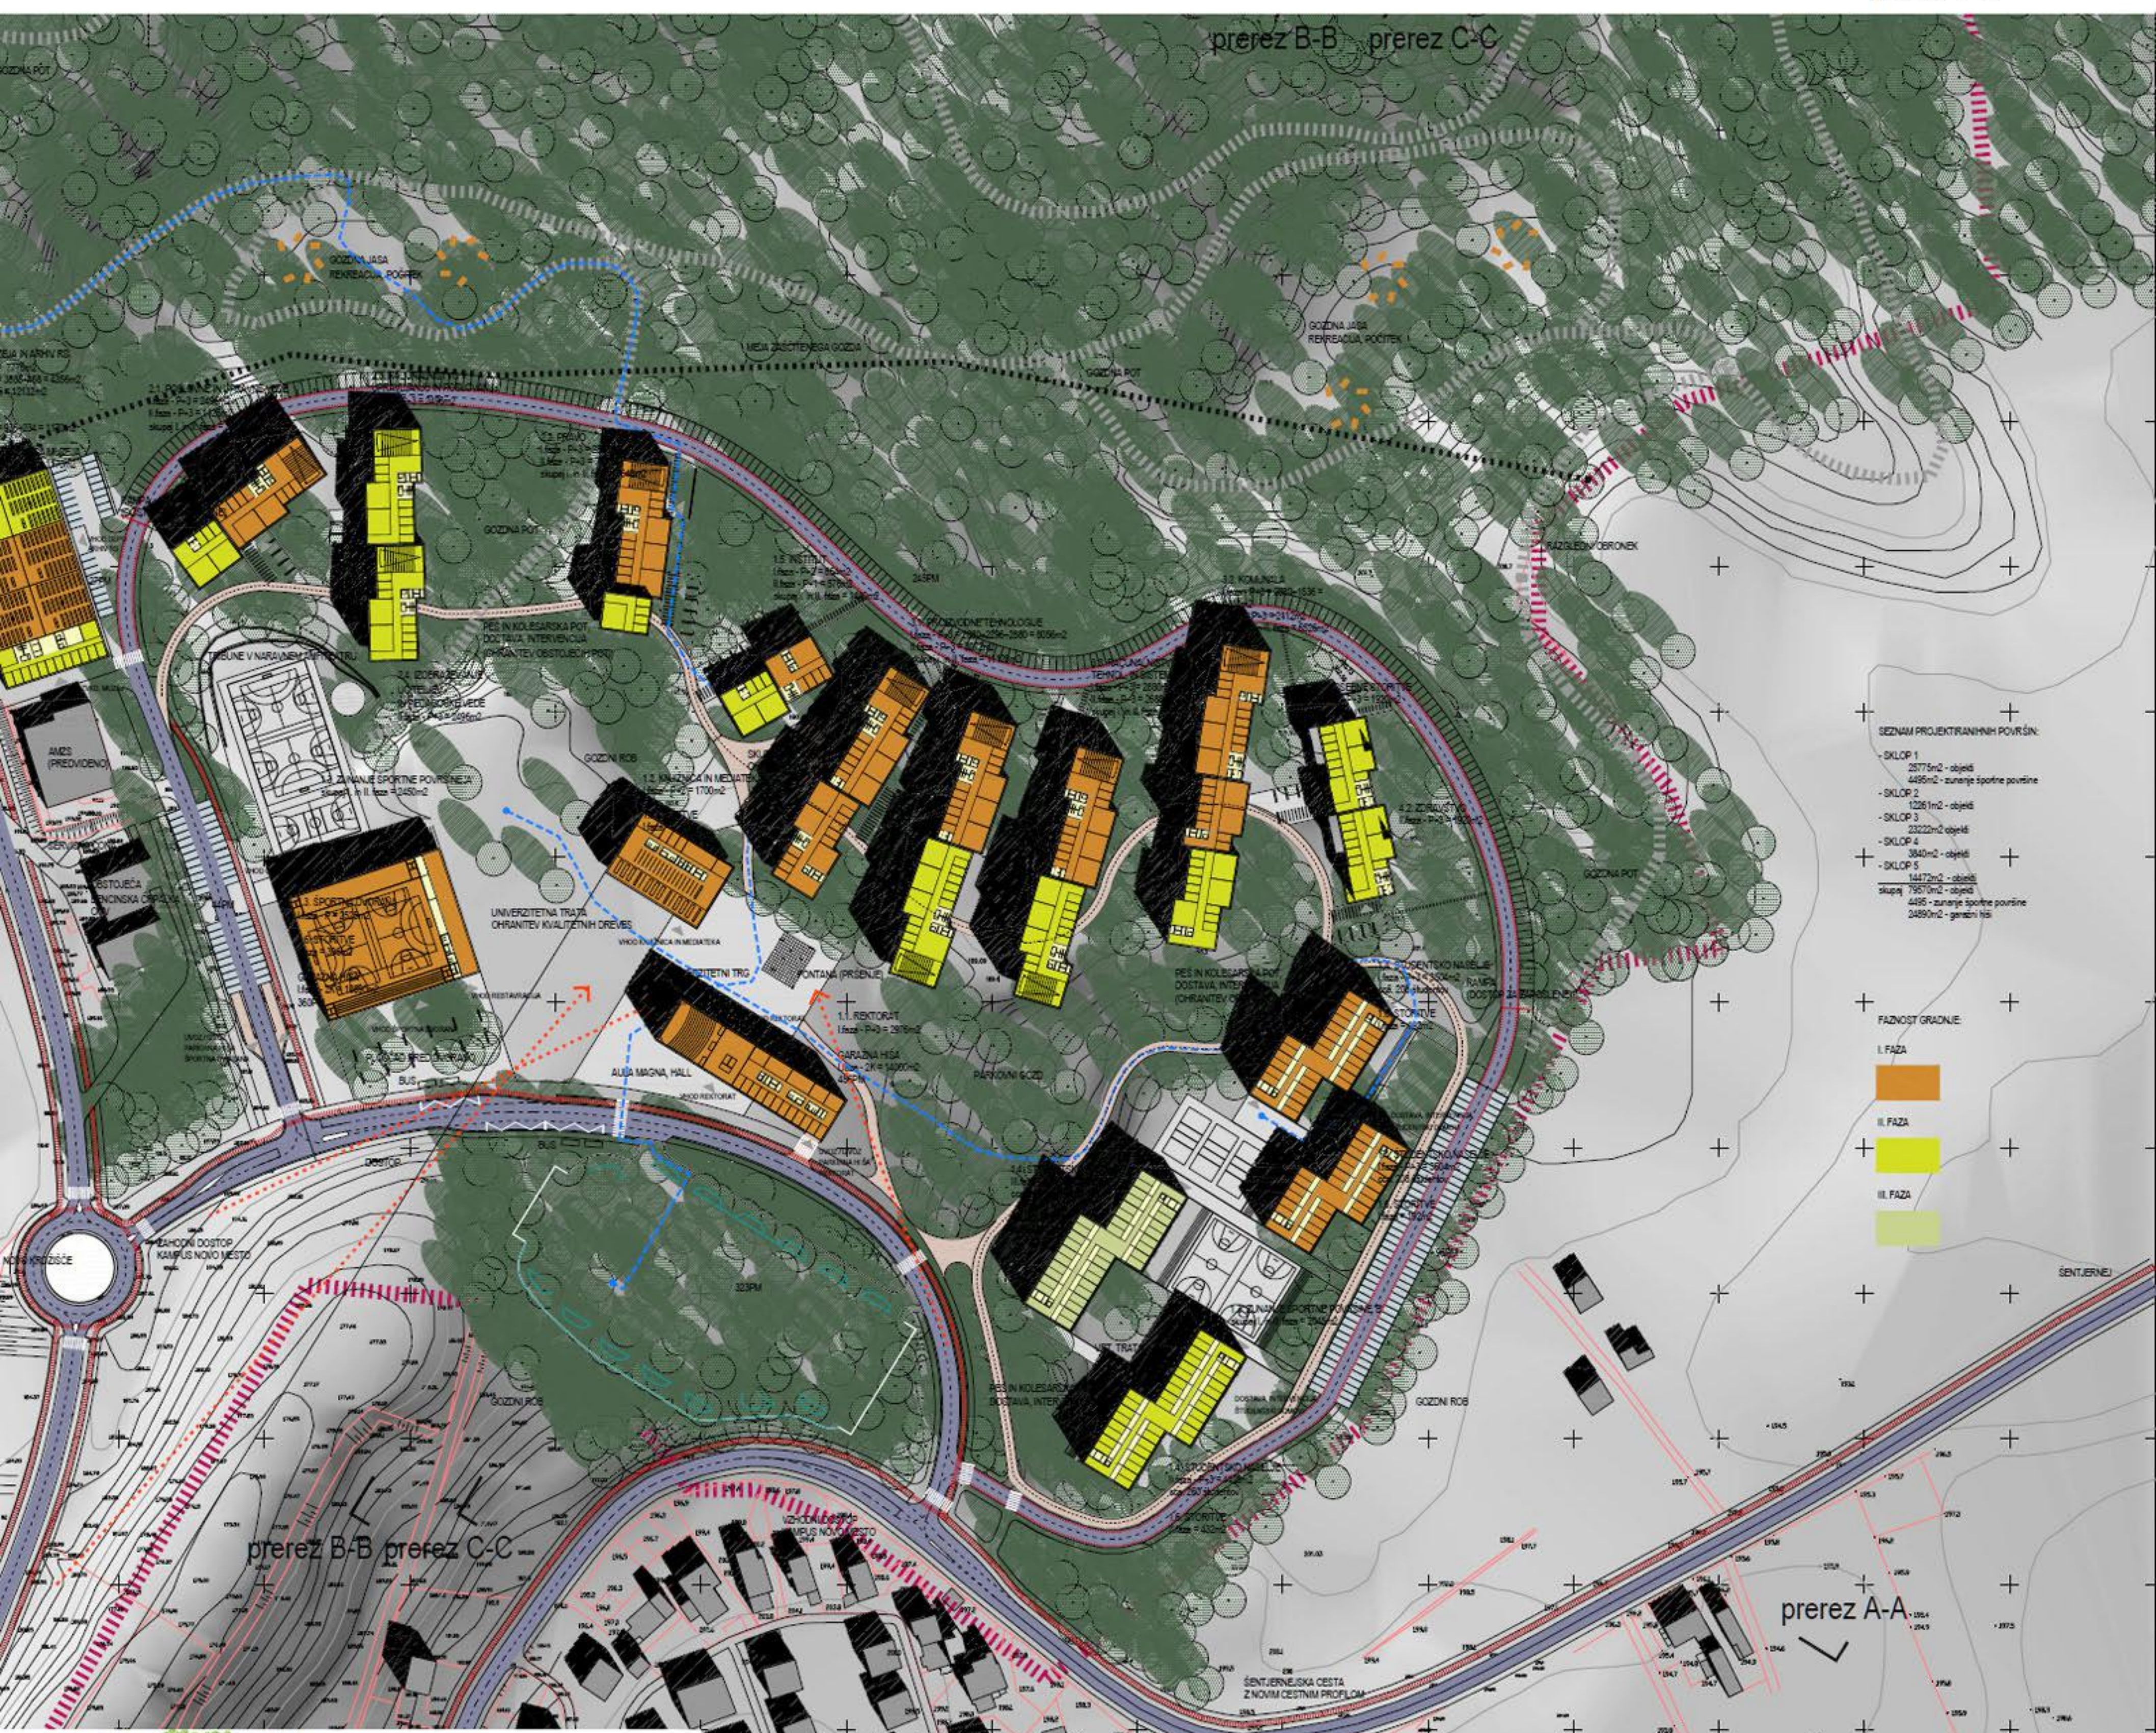


- SEZNAM PROJEKTIRANIH POVRŠIN:
- SKLOP 1 25775m² - objekti
 - 4495m² - zunanje športne površine
 - SKLOP 2 12261m² - objekti
 - SKLOP 3 23222m² - objekti
 - SKLOP 4 3840m² - objekti
 - SKLOP 5 14472m² - objekti
 - skupaj 79570m² - objekti
 - 4495 - zunanje športne površine
 - 24890m² - zeleni tisi

- FAZNOST GRADNJE:
- I. FAZA
 - II. FAZA
 - III. FAZA


prerez B-B prerez C-C

prerez A-A


UREDITVENA SITUACIJA 1:1000

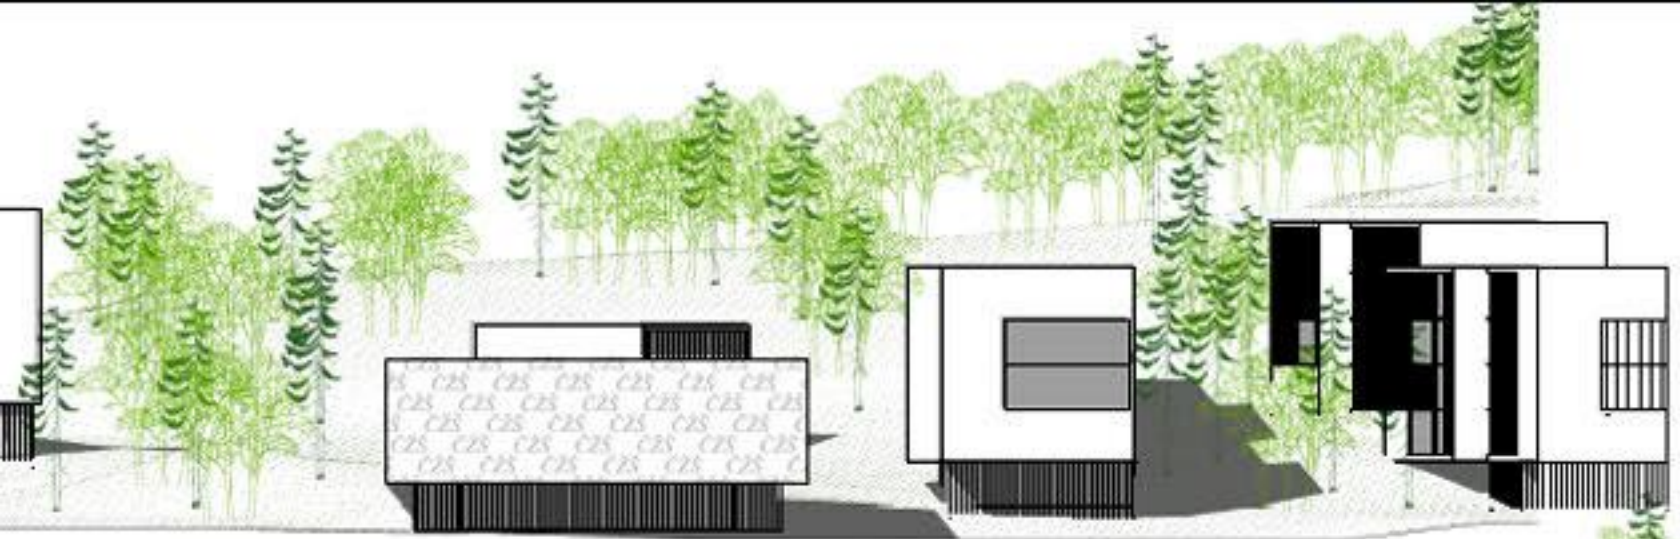


FASADA KNJIŽNICA
PREREZ KNJIŽNICA

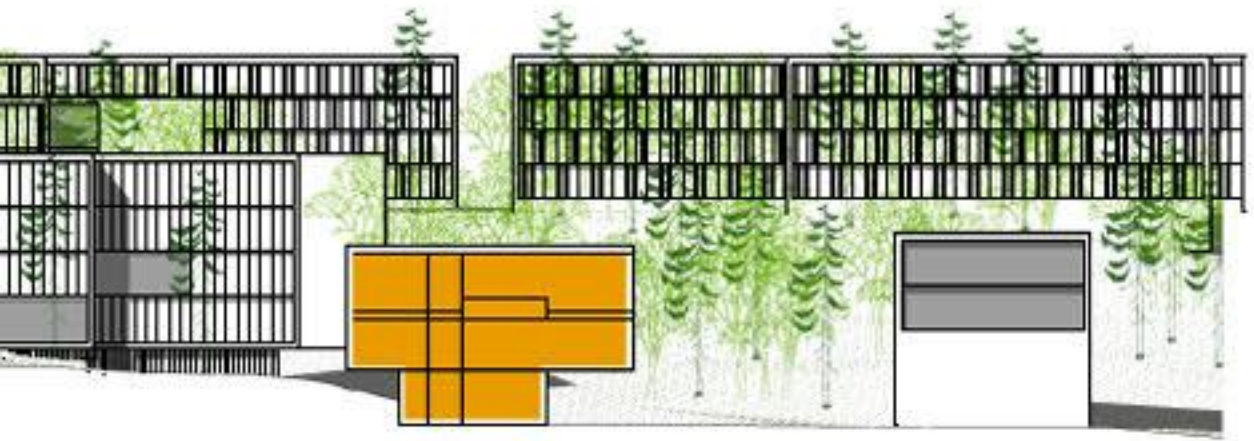

REKTORAT IN KNJIŽNICA - TLOORIS TIPIČNE ETAŽE

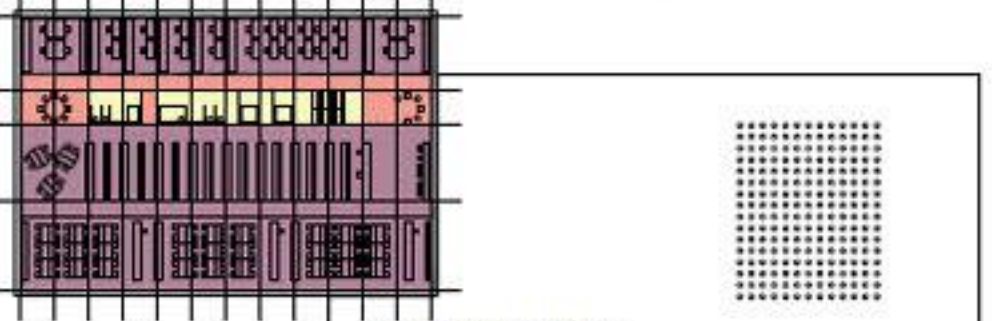


1.1. REKTORAT
I. faza - P+3 = 2976m²
GARAŽNA HIŠA
I. faza - 2K = 14000m²
456PM

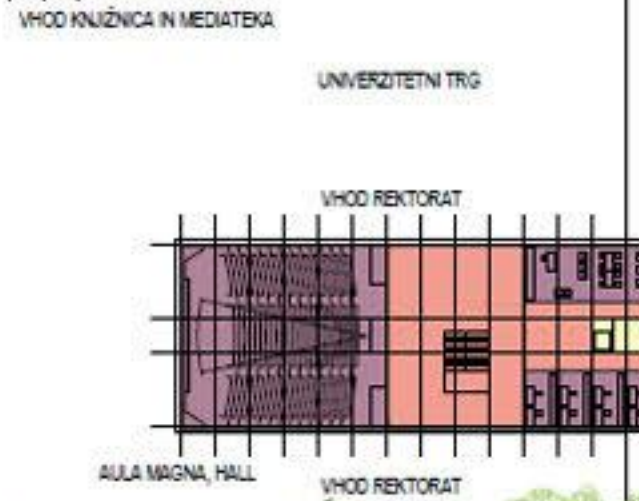

FASADA REKTORAT




FASADA ŠPORTNA DVORANA

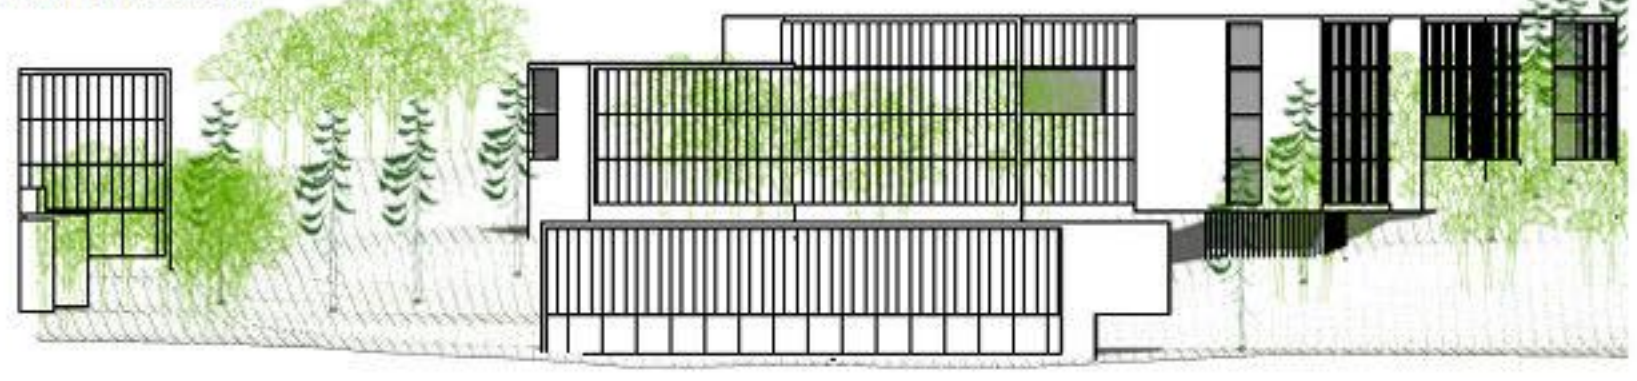

FASADA F



PREREZ

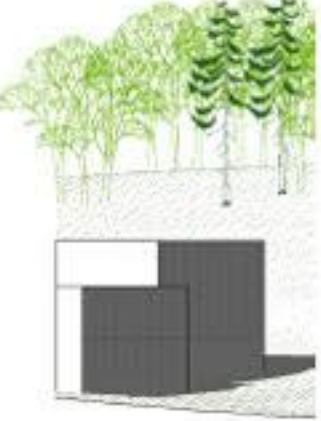


PREREZ ŠPORTNA DVORANA




ŠPORTNA DVORANA - TLOORIS PRITLIČJA

1.3. ŠPORTNA DVORANA
I. faza - P = 2525m²
1.6. STORITVE
I. faza = 396m²
GARAŽNA HIŠA
I. faza - 2K = 10890m²
360PM

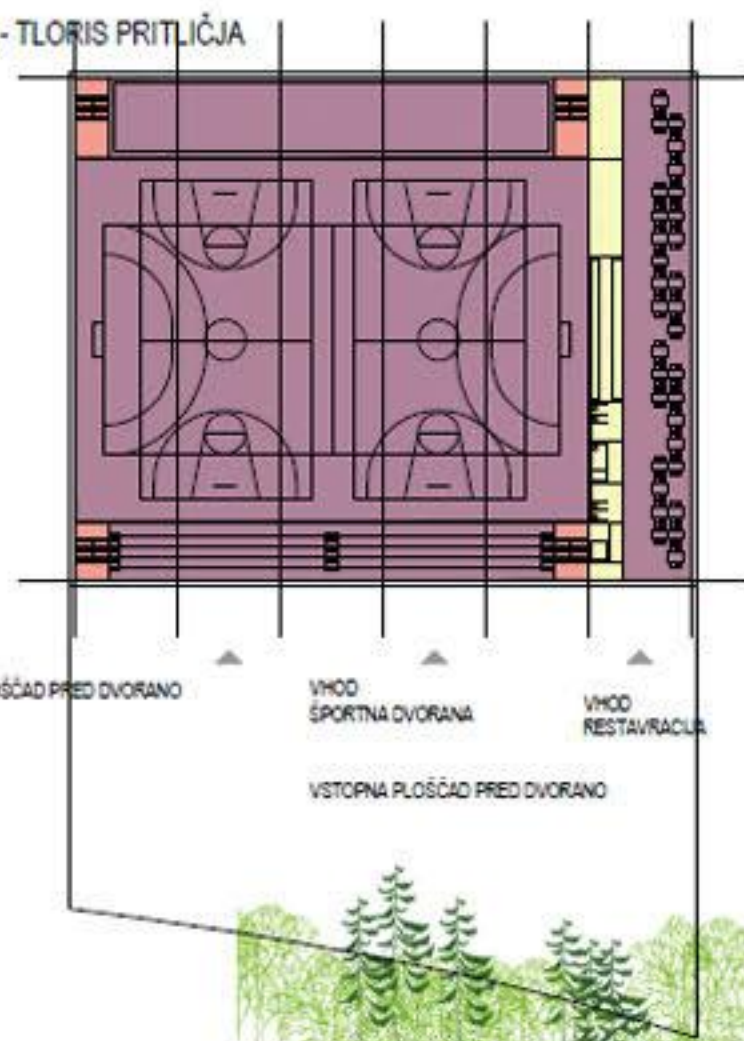

DEPO ARHIVA RS, ZVKD, MESTNI MUZEJ - TLOORIS TIPIČNE ETAŽE

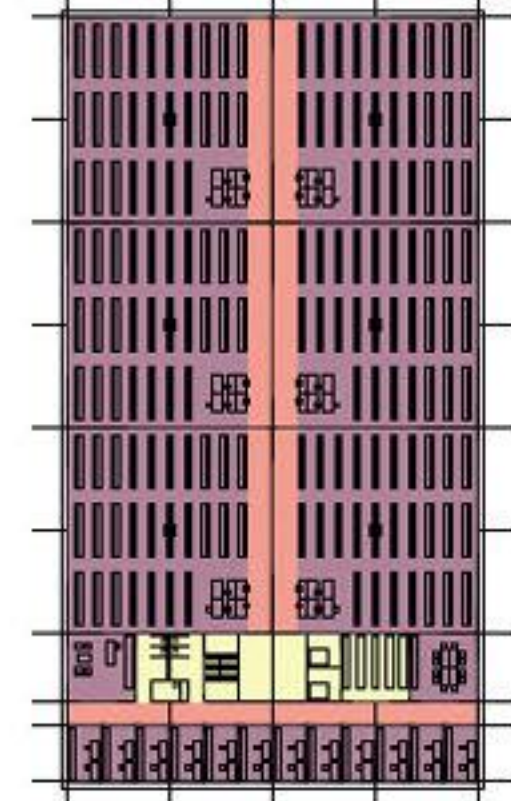


5.1. DEPOJI MUZEJA IN ARHIV RS
I. faza - 2K+P+3 = 7776m²
II. faza - 2K+P+3 = 3888+468 = 4356m²
skupaj I. in II. faza = 12132m²
5.2. ZVKD
I. faza - 2K+P+3 = 936+234 = 1170m²
5.3. DEPOJI DOLENJSKEGA MUZEJA
I. faza - 2K+P+3 = 936+234 = 1170m²

FAKULTETA

PLOŠČAD PRED DVORANO
VHOD ŠPORTNA DVORANA
VHOD RESTAVRACIJA
VISTORNA PLOŠČAD PRED DVORANO


PREREZ DEPO

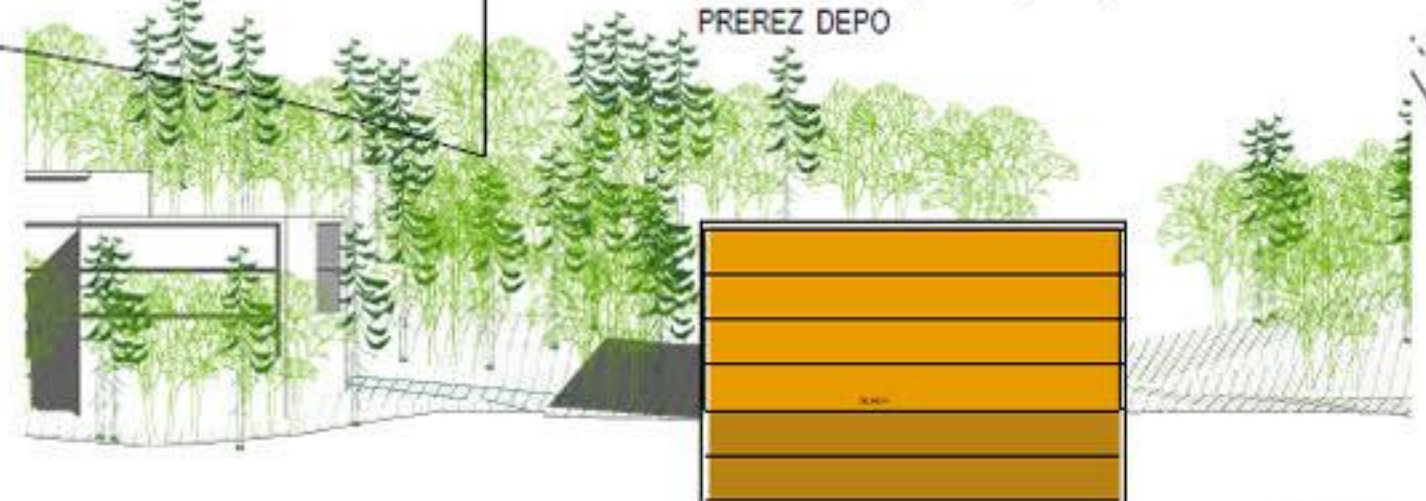

1.4. ŠTUDENTSKO NASELJE
I. faza - P+3 = 3504m²
oca. 208 študentov
1.6. STORITVE
I. faza = 192m²



ŠTUDENTI

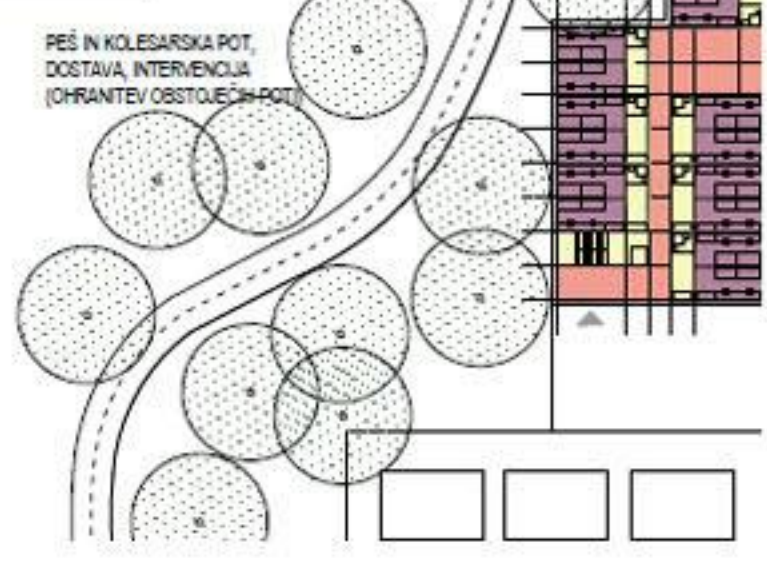

PEŠ IN KOLESARSKA POT,
DOSTAVA, INTERVENCIJA
(OHRANITEV OBSTOJEČIH POTI)


FASADA Š



PREREZ Š



ŠPORTNA DVORANA - TLOORIS PARKIRNE ETAŽE

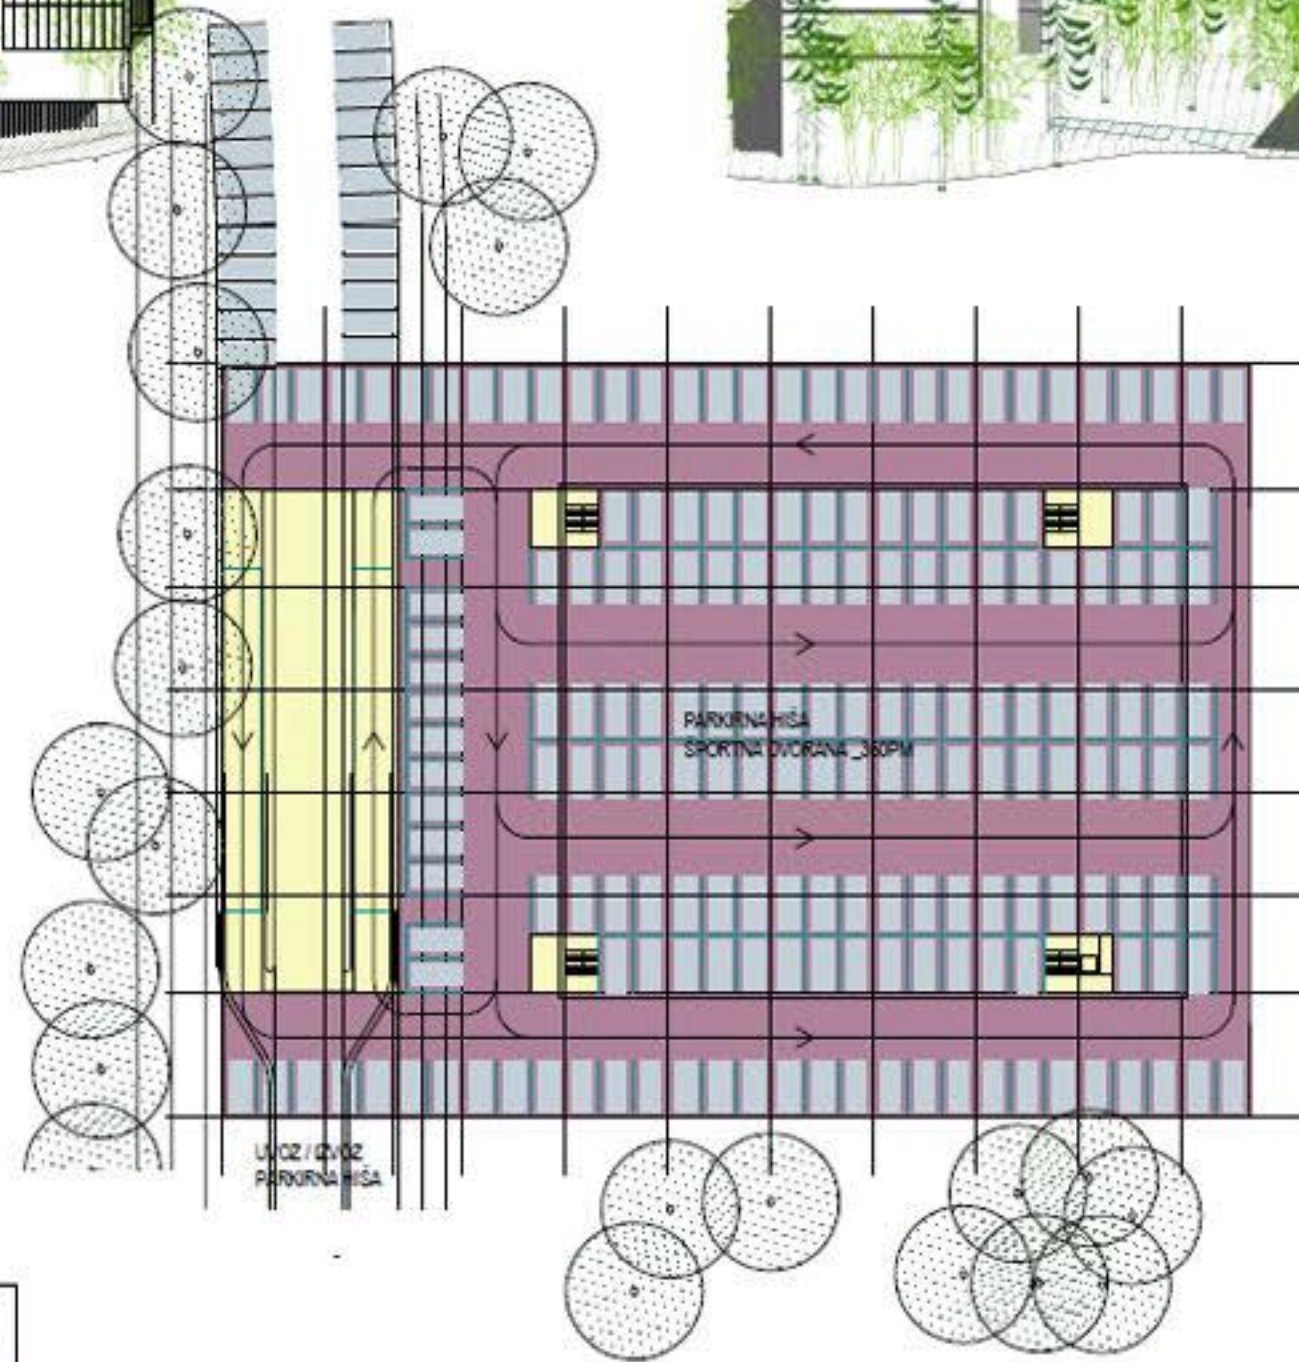

REKTORAT IN KNJIŽNICA - TLOORIS PARKIRNE HIŠE

PREREZ REKTORAT

