


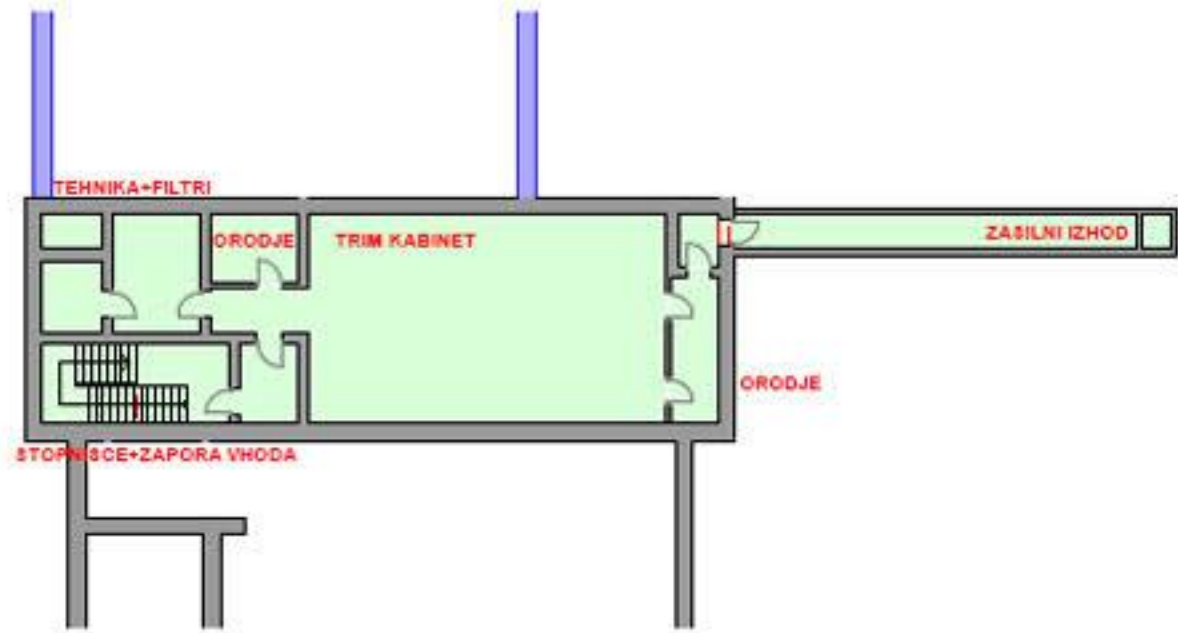

K	zaklonišče	TRIM KABINET	97,13
K	zaklonišče	ORODJE	15,75
K	zaklonišče k.	STOP+ZAPORA VHODA	24,92
K	zaklonišče	TEHNIKA+FILTRI	22,60
K	zaklonišče	ZASILNI IZHOD	21,27

TLORIS KLETI
dvonamensko zaklonišče - trim kabinet



zahodna fasada



vzhodna fasada



severna fasada





južna fasada




pritičja	novi k.	novi	obstoječe
p	novi k.	0 hodnik	62,45
p	novi	0 VHODNA VALA	125,90
p	novi	05 UČILNICA	60,20
p	novi	06 UČILNICA	60,20
p	novi	07 KNJIZNICA	130,92
p	novi k.	0K KAB.D.	18,71
p	novi k.	0VIGILO	5,20
		463,58	
p	prenovljeno k.	hodniki stopnišče	108,80
p	prenovljeno	0K KAB.D.	14,23
p	prenovljeno	05 SAN.	21,79
p	prenovljeno	05 GARDEROBA	60,20
p	obstoječe	05 JEDILNICA	85,94
p	obstoječe	05 KUHINJA	109,40
p	obstoječe	05 TEHNIKA	63,00
		466,36	


K	zaklonišče	TRIM KABINET	97,13
K	zaklonišče	ORODJE	15,75
K	zaklonišče k.	STOP+ZAPORA VHODA	24,92
K	zaklonišče	TEHNIKA+FILTRI	22,60
K	zaklonišče	ZASILNI IZHOD	21,27
p	novi	06 TELOVADNICA	372,18
p	novi	gol	7,48
p	novi	sonniki	12,06
p	novi	05 ORODJE	38,88
p	novi	05 STUDIO	7,00
1N	novi	1S TRIBUNE+DOSTORI	165,78
p	novi	0 zložljive tribune	7,79
p	novi	0 zložljive tribune	7,79
p	novi k.	08 HODNIK	24,76
p	novi	ne 08 HODNIK	24,76
p	novi	0G 1-SANITARNI BLOK 1	18,59
p	novi	0G 2-SANITARNI BLOK 1	18,17
p	novi	0G 3-SANITARNI BLOK 2	18,17
p	novi	0G 4-SANITARNI BLOK 2	18,59
p	novi k.	vstop na tribuno	15,68
p	novi k.	vstop v telovadnico	14,80
p	novi	05 TEHNIKA	
p	novi	05 CIS-CISTILA	8,36
p	novi	0K KAB.-PEDAGOG	15,75
p	novi	05 WO-PEDAGOG	8,21
		917,68	83,19

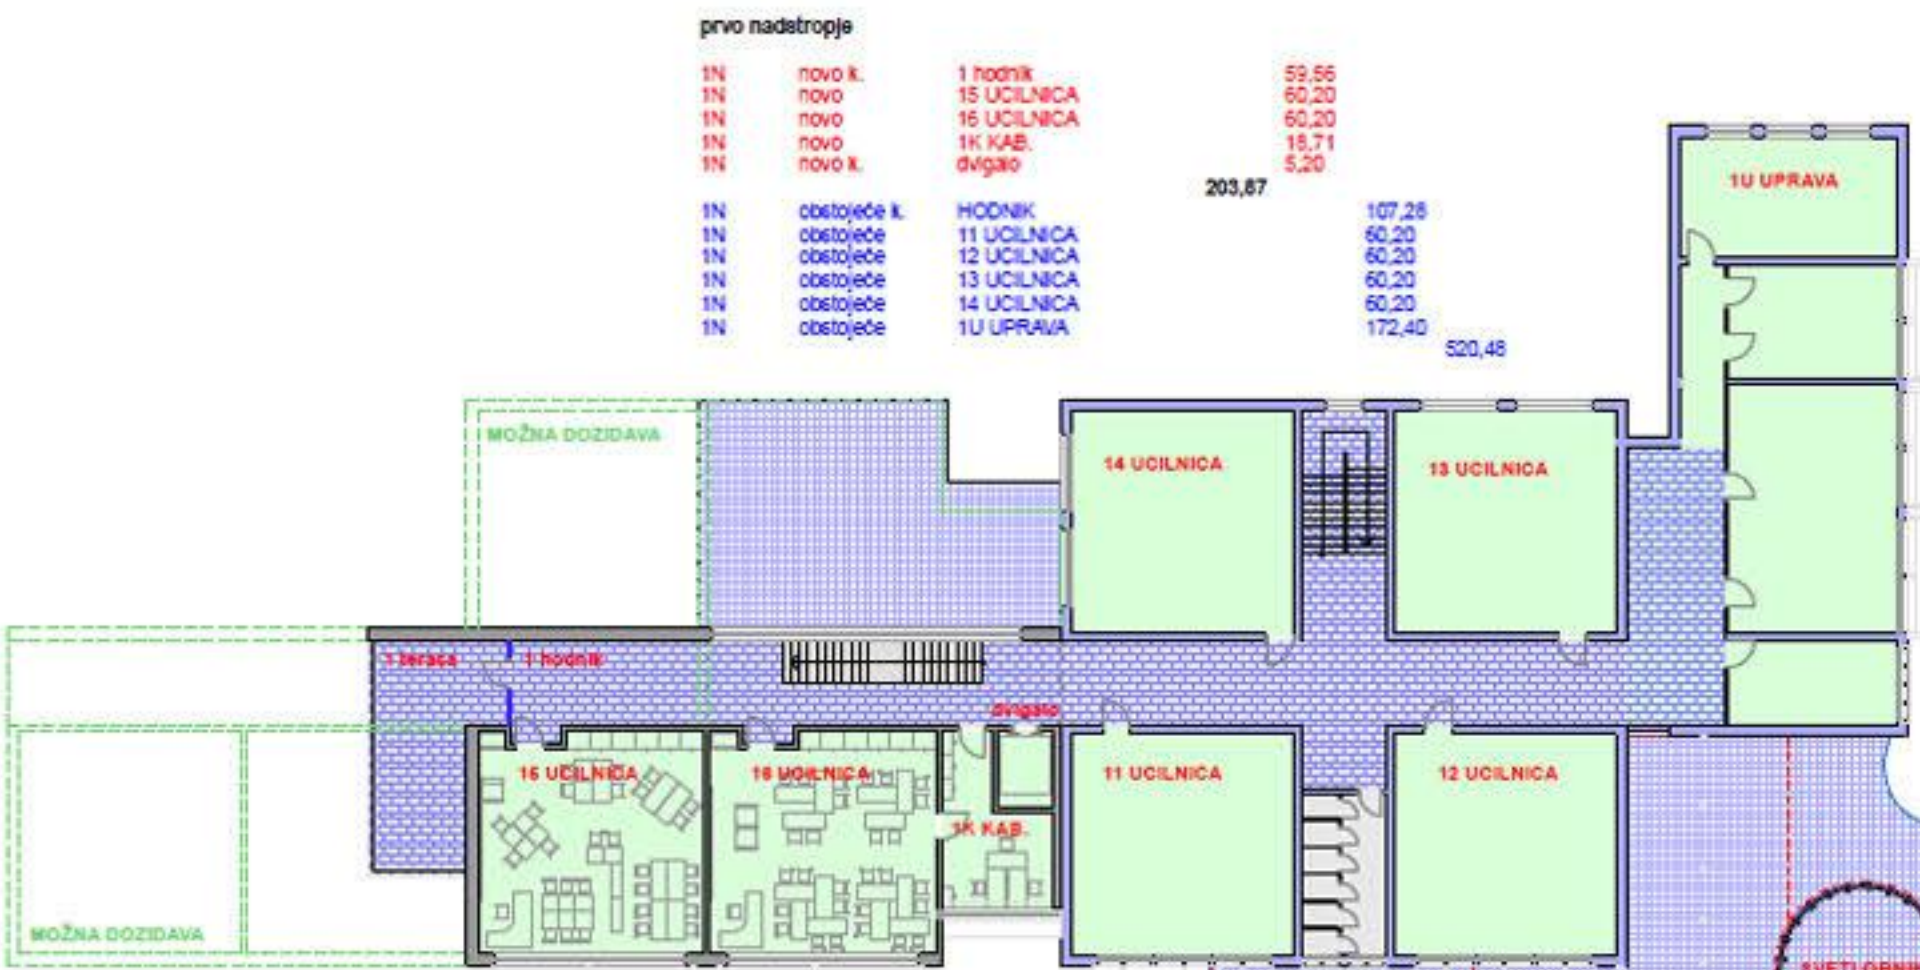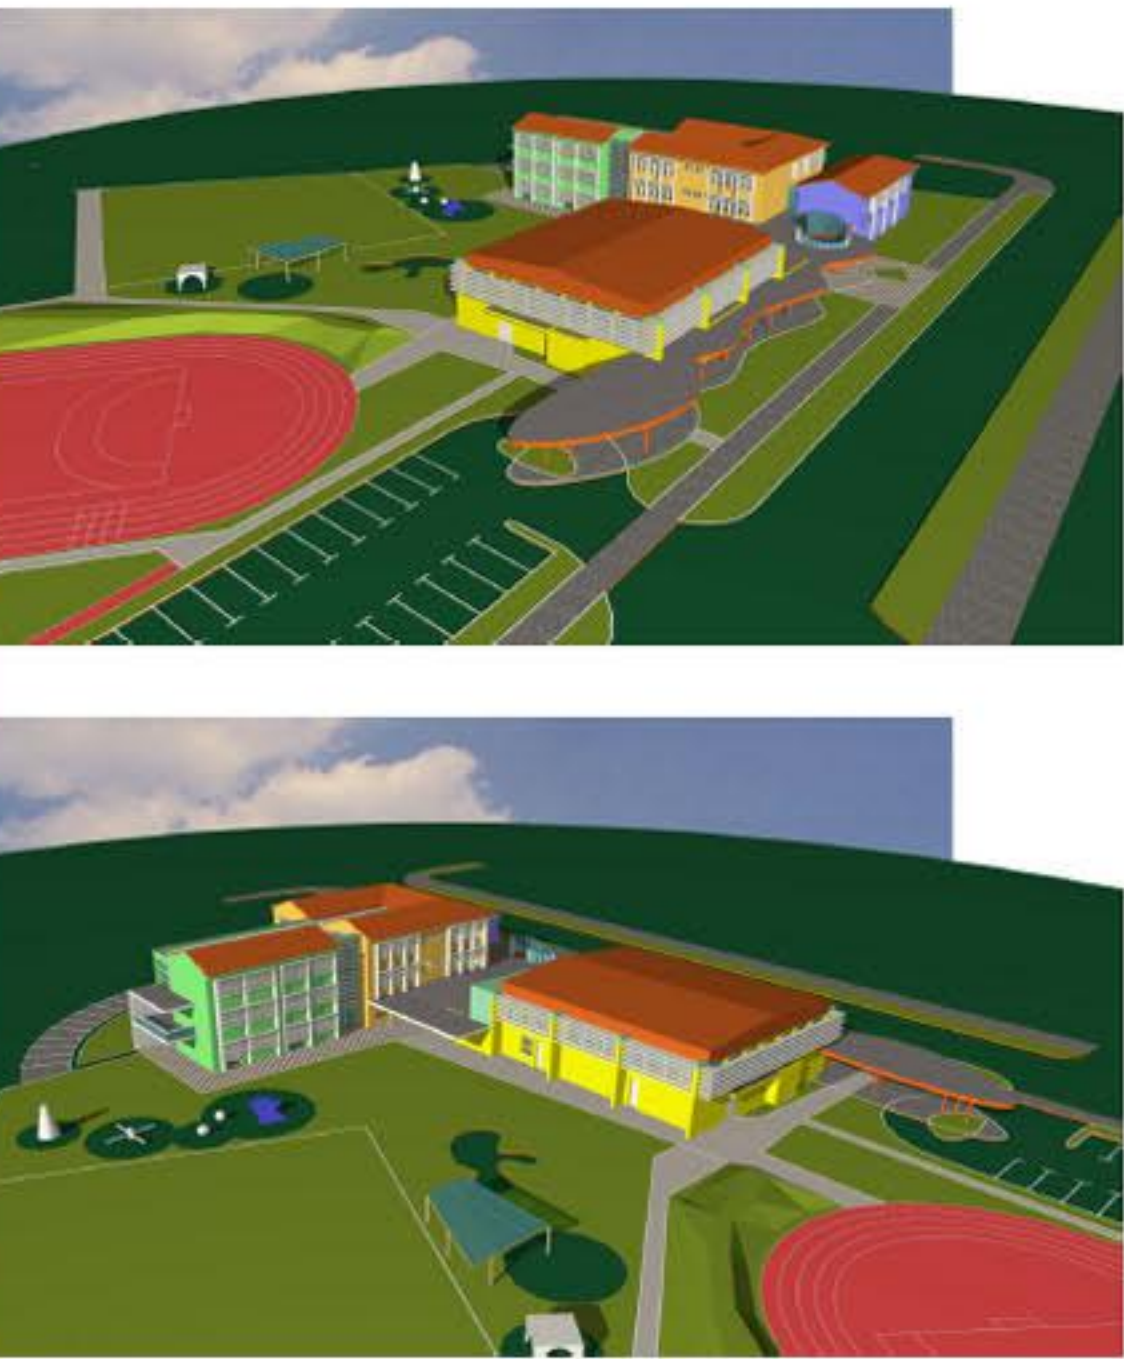


TLORIS PRVEGA NADSTROPJA

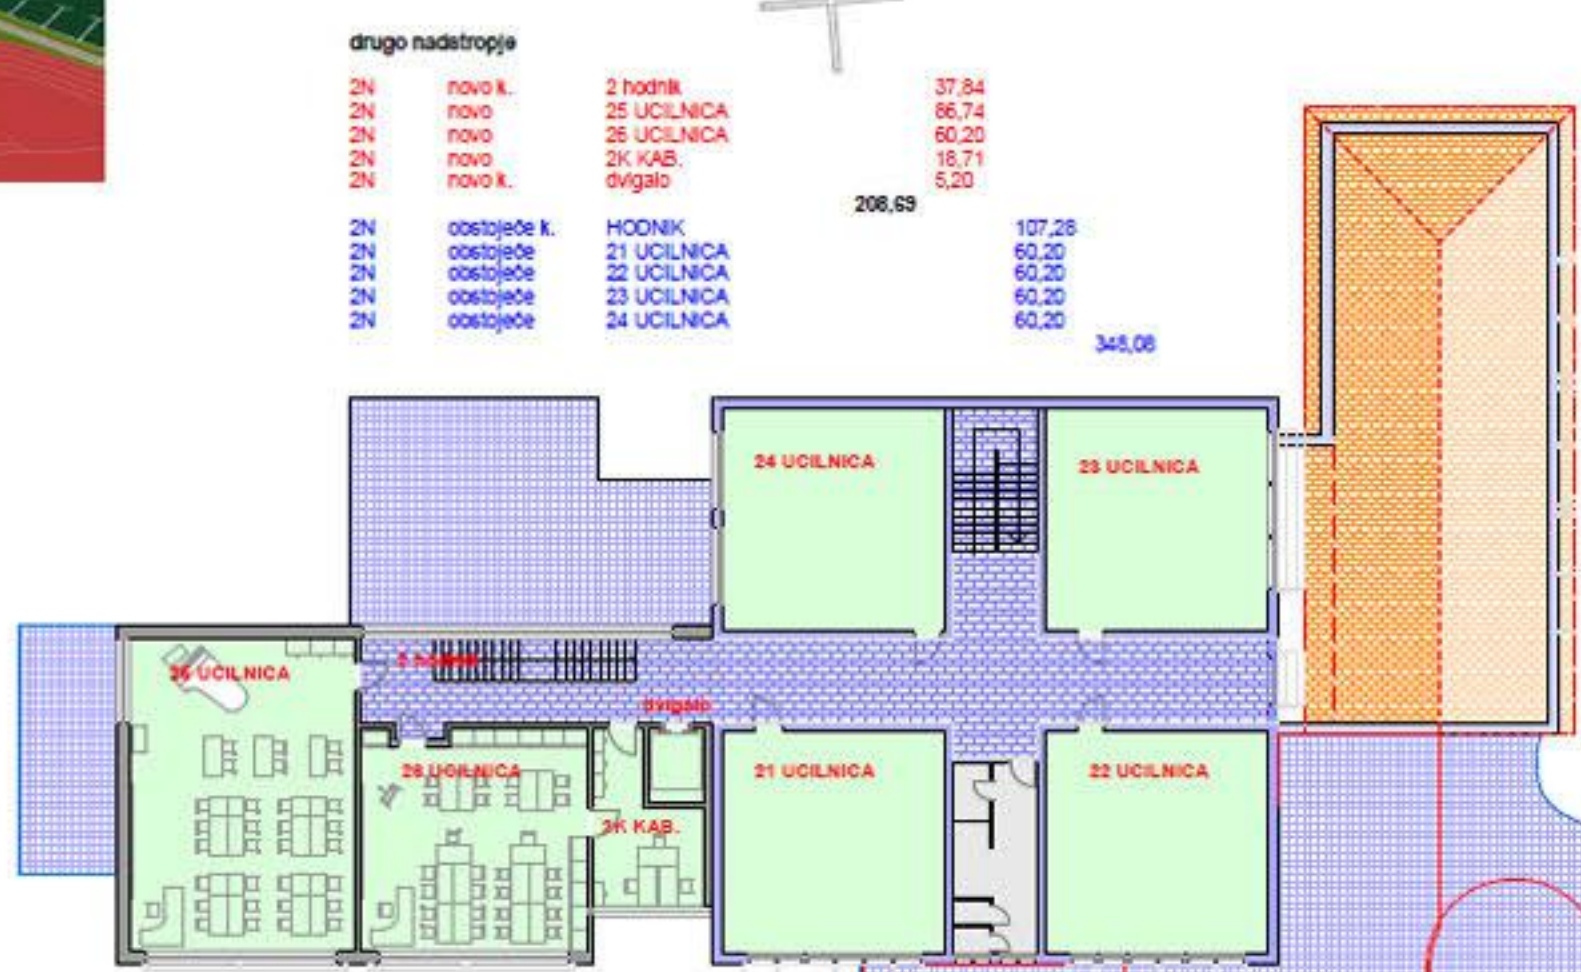


TLORIS DRUGEGA NADSTROPJA

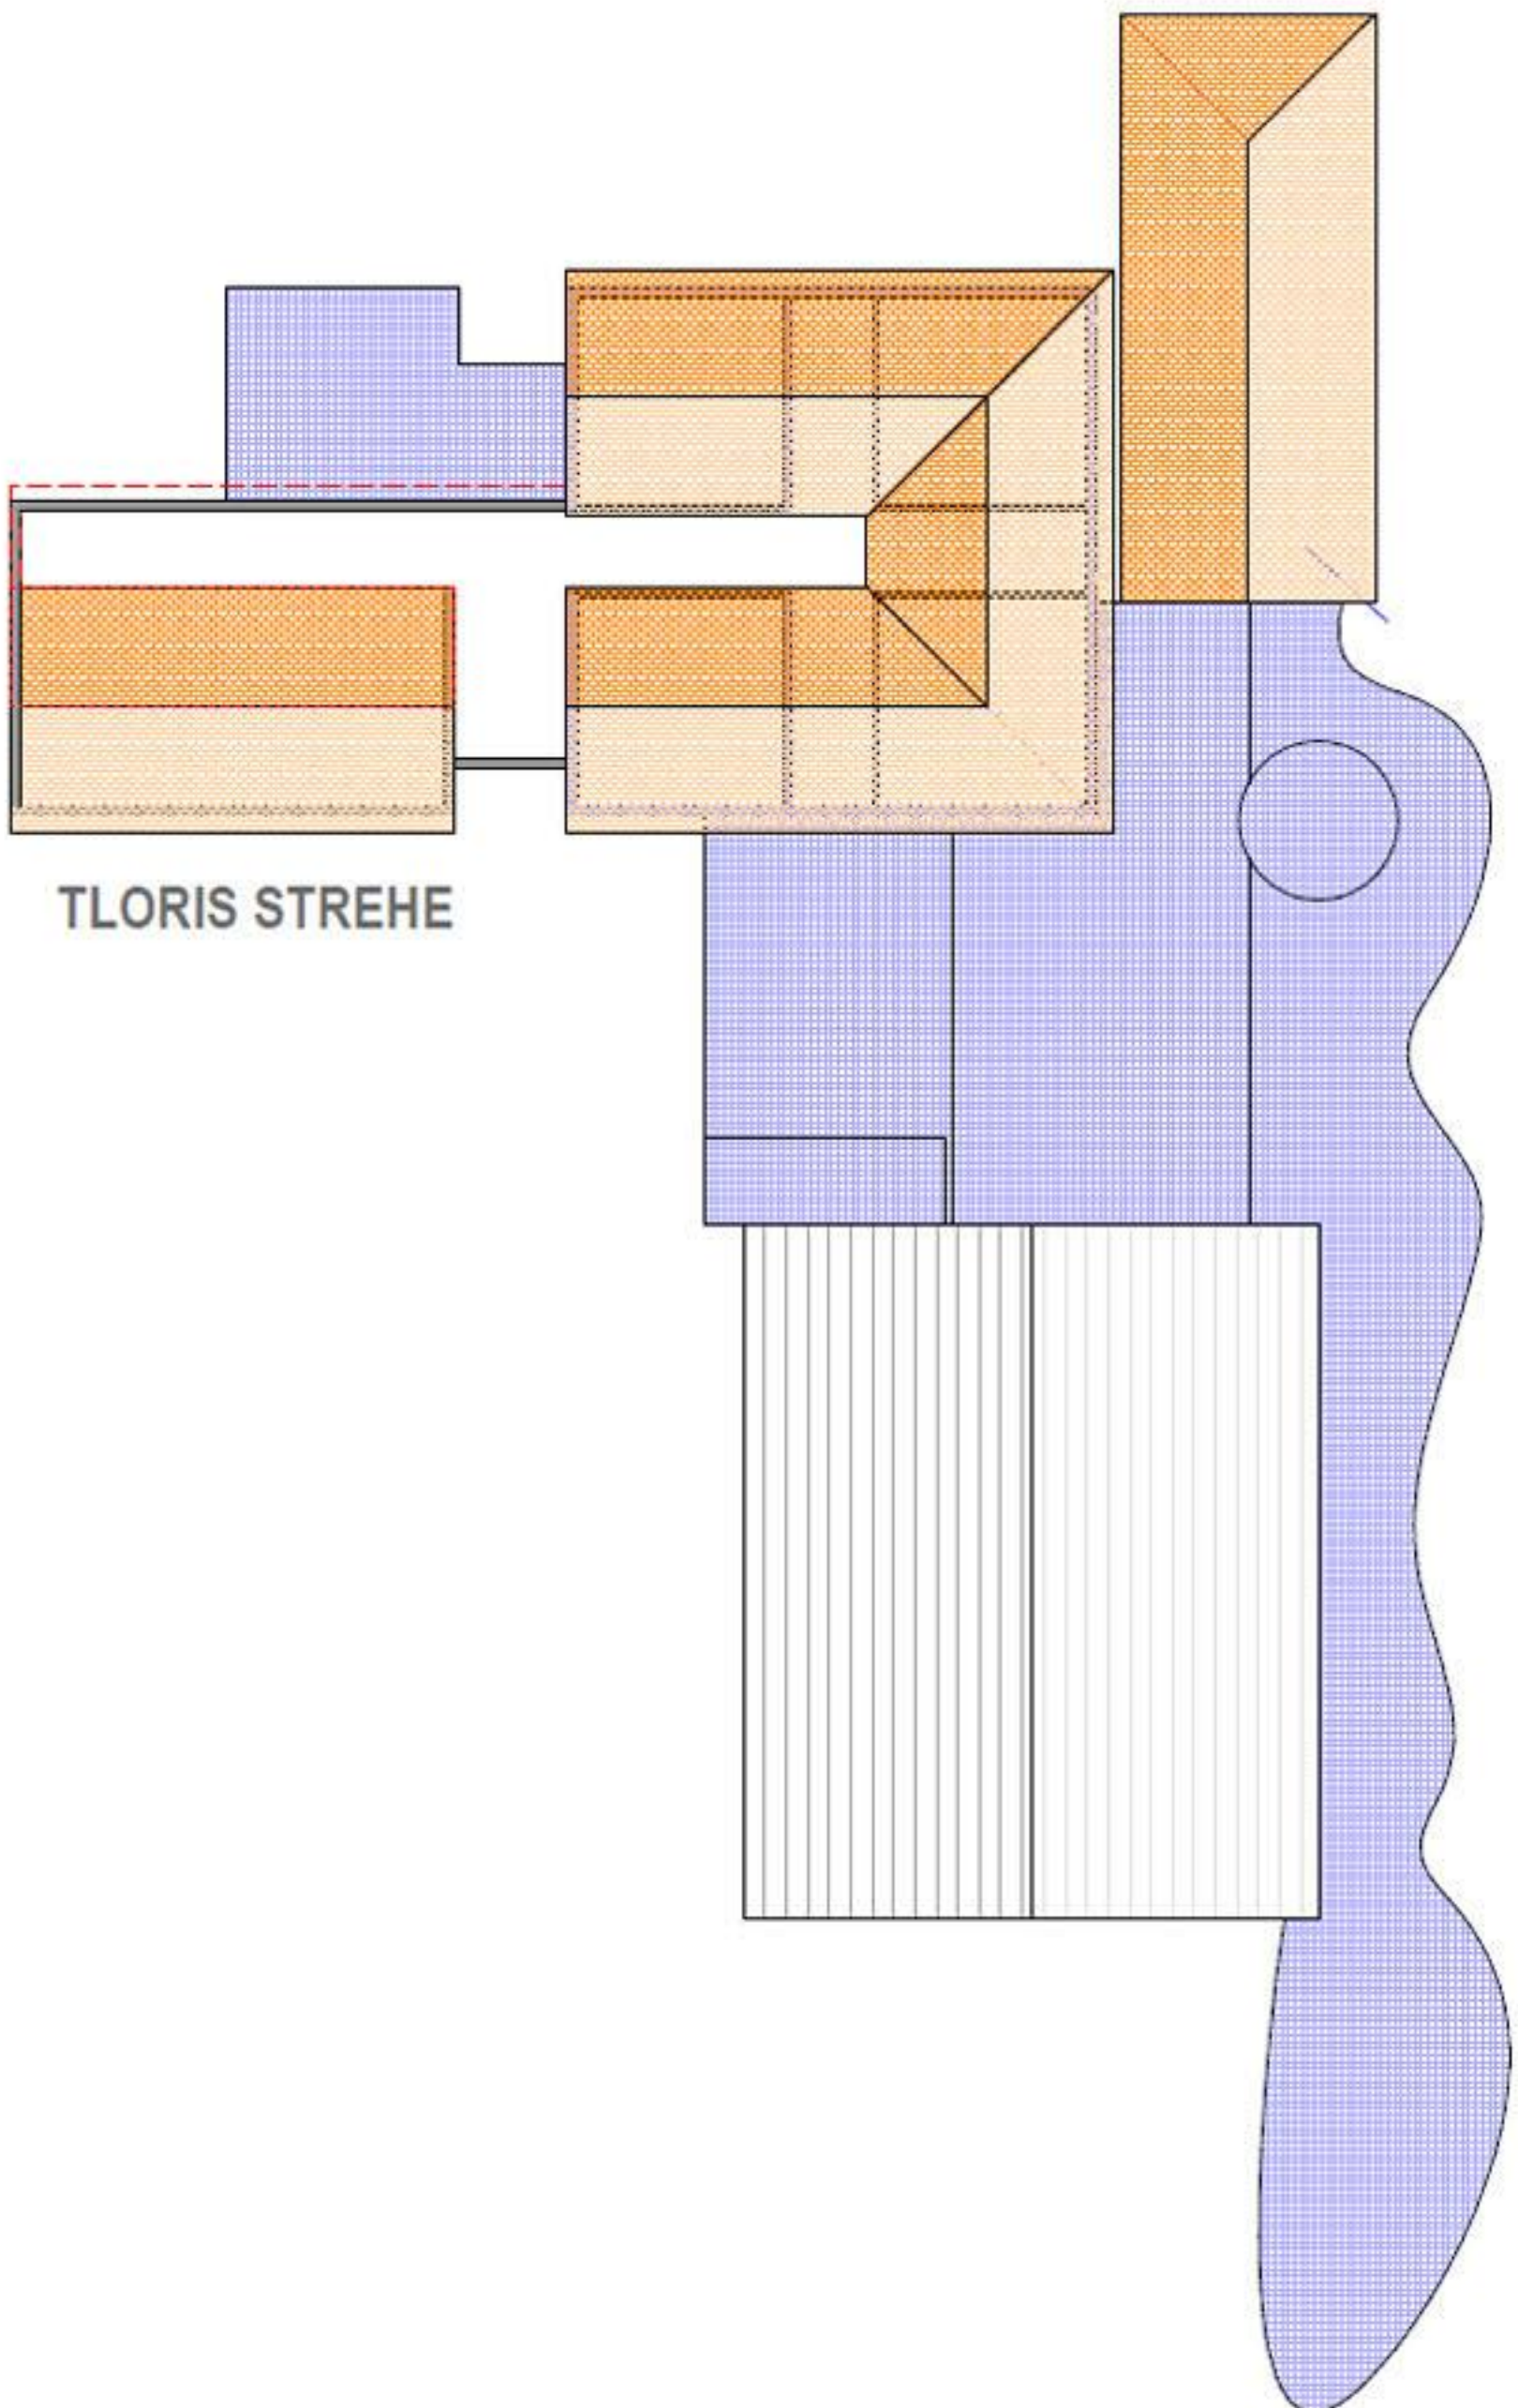

TLORIS STREHE

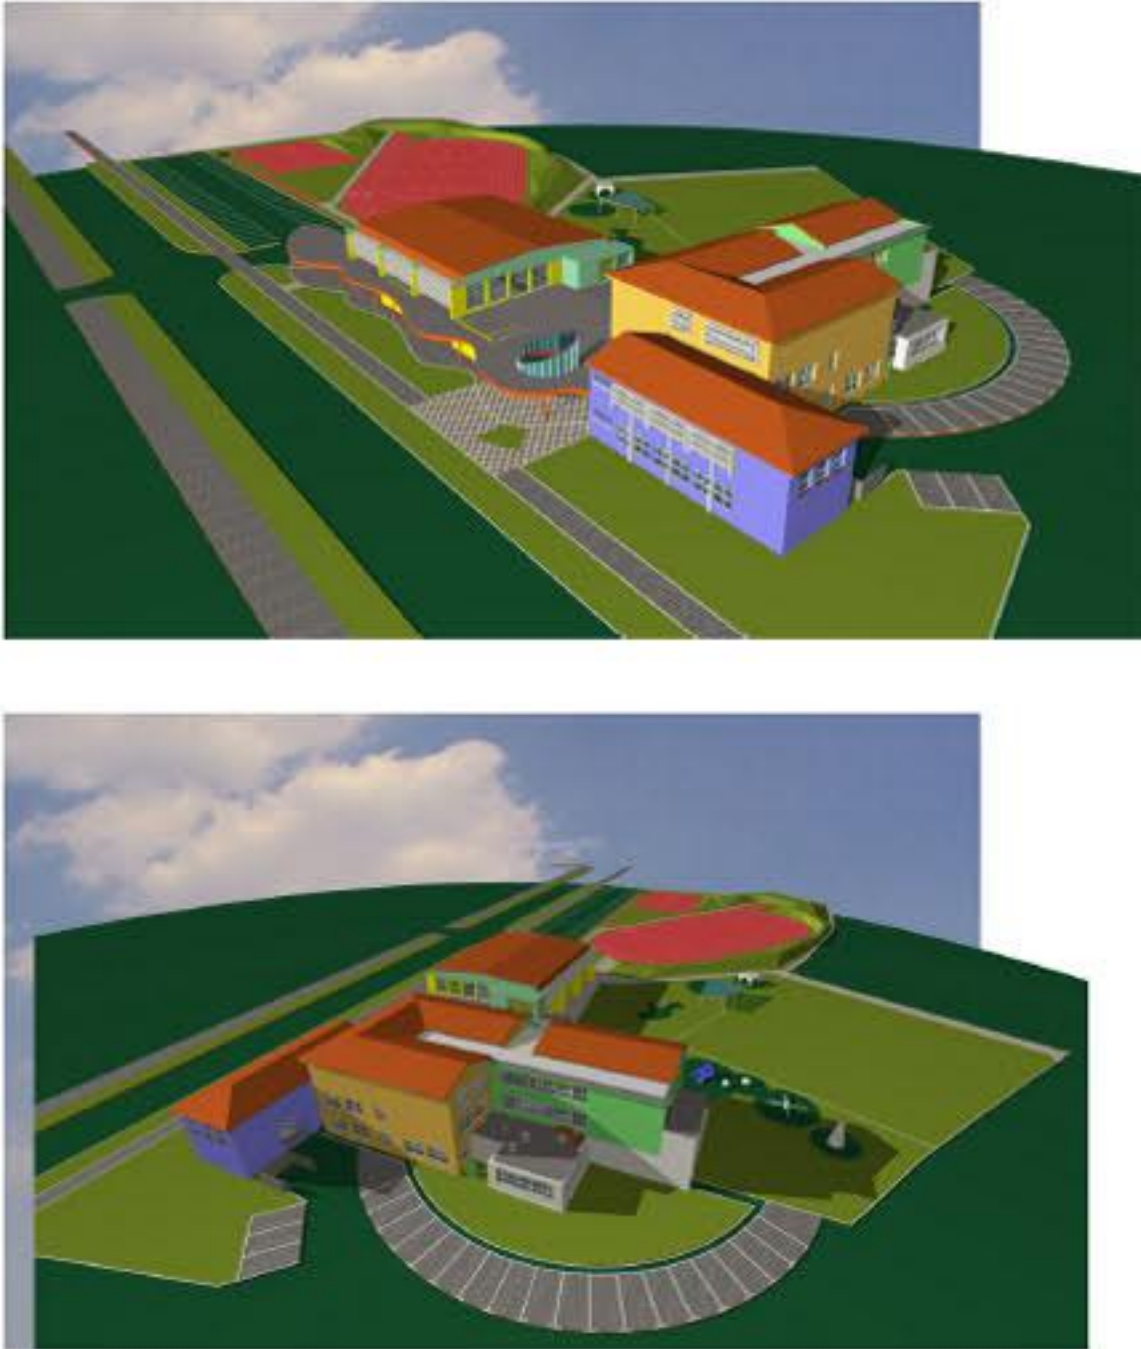


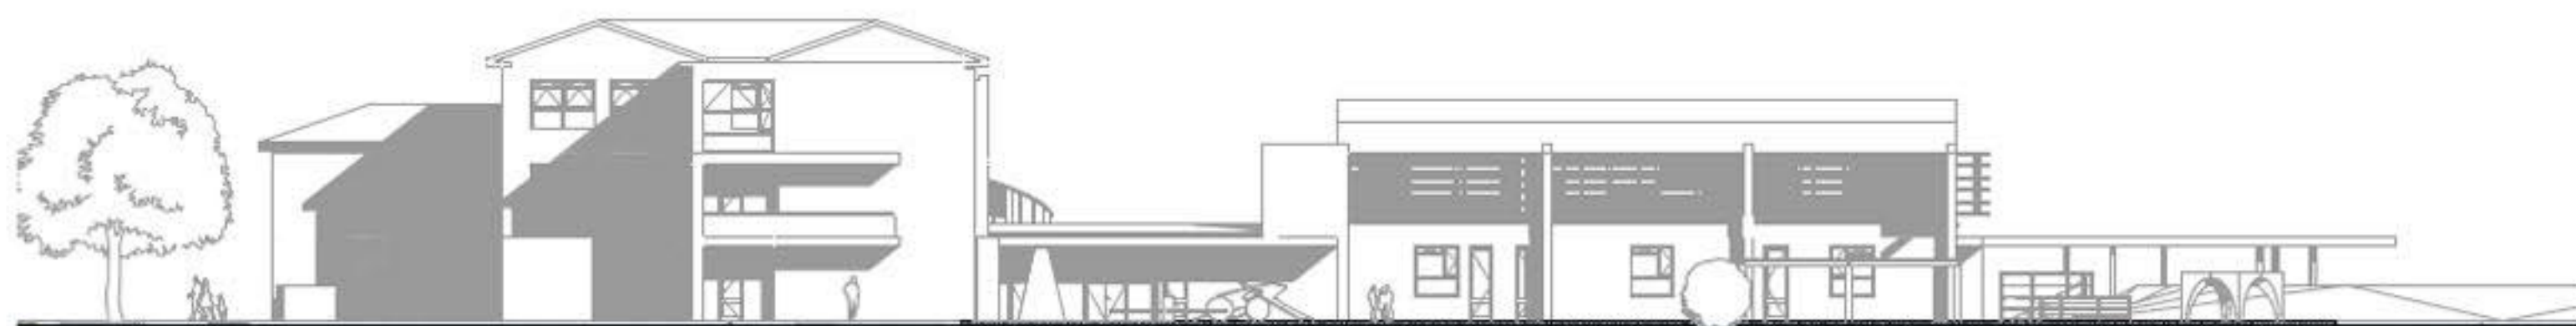

ZAHODA FASADA




JUŽNA FASADA

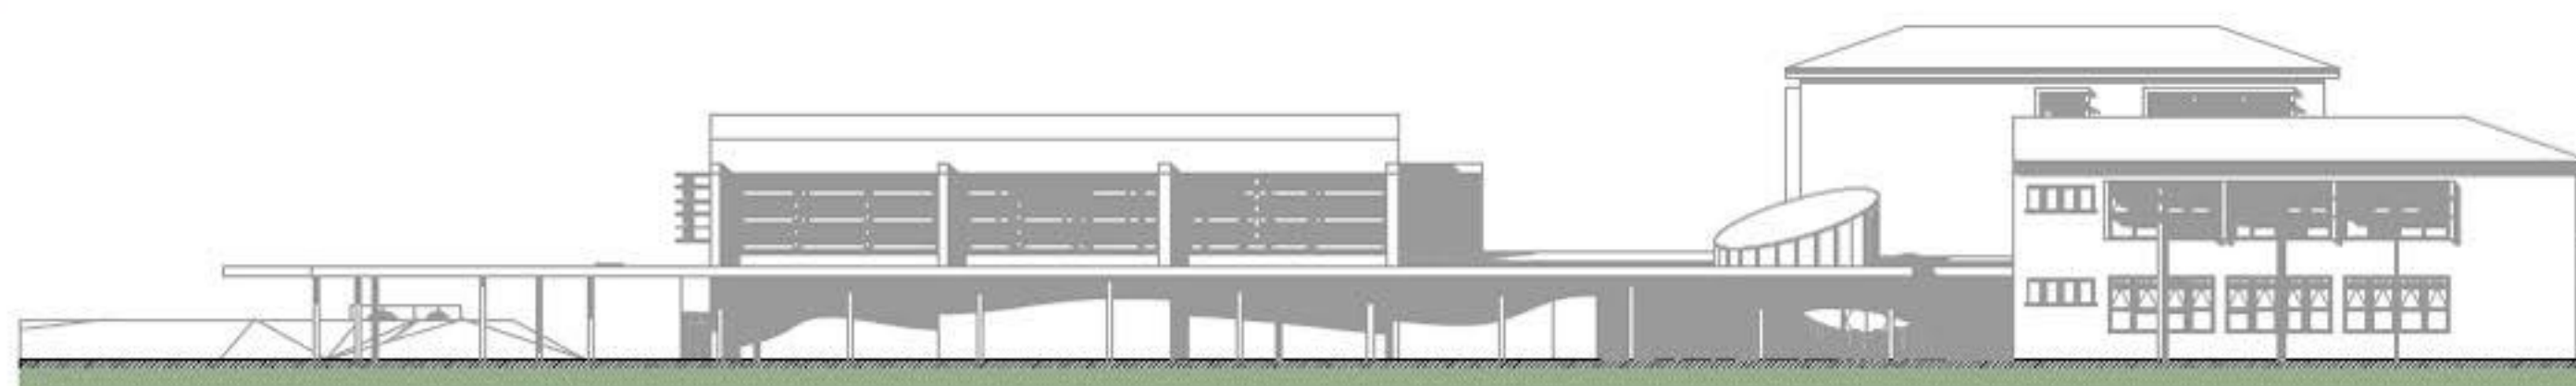


VZHODA FASADA




SEVERNA FASADA

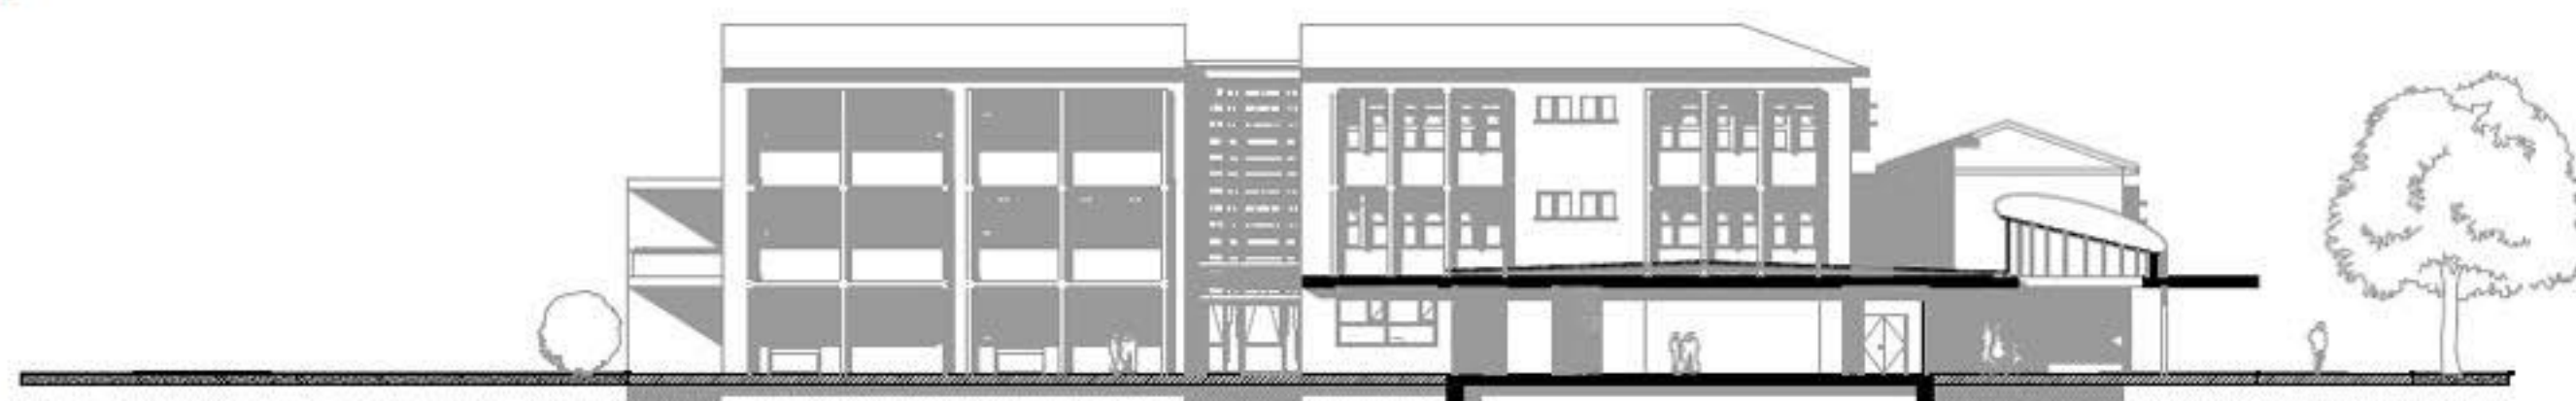


PREREZ VHODNA AVLA

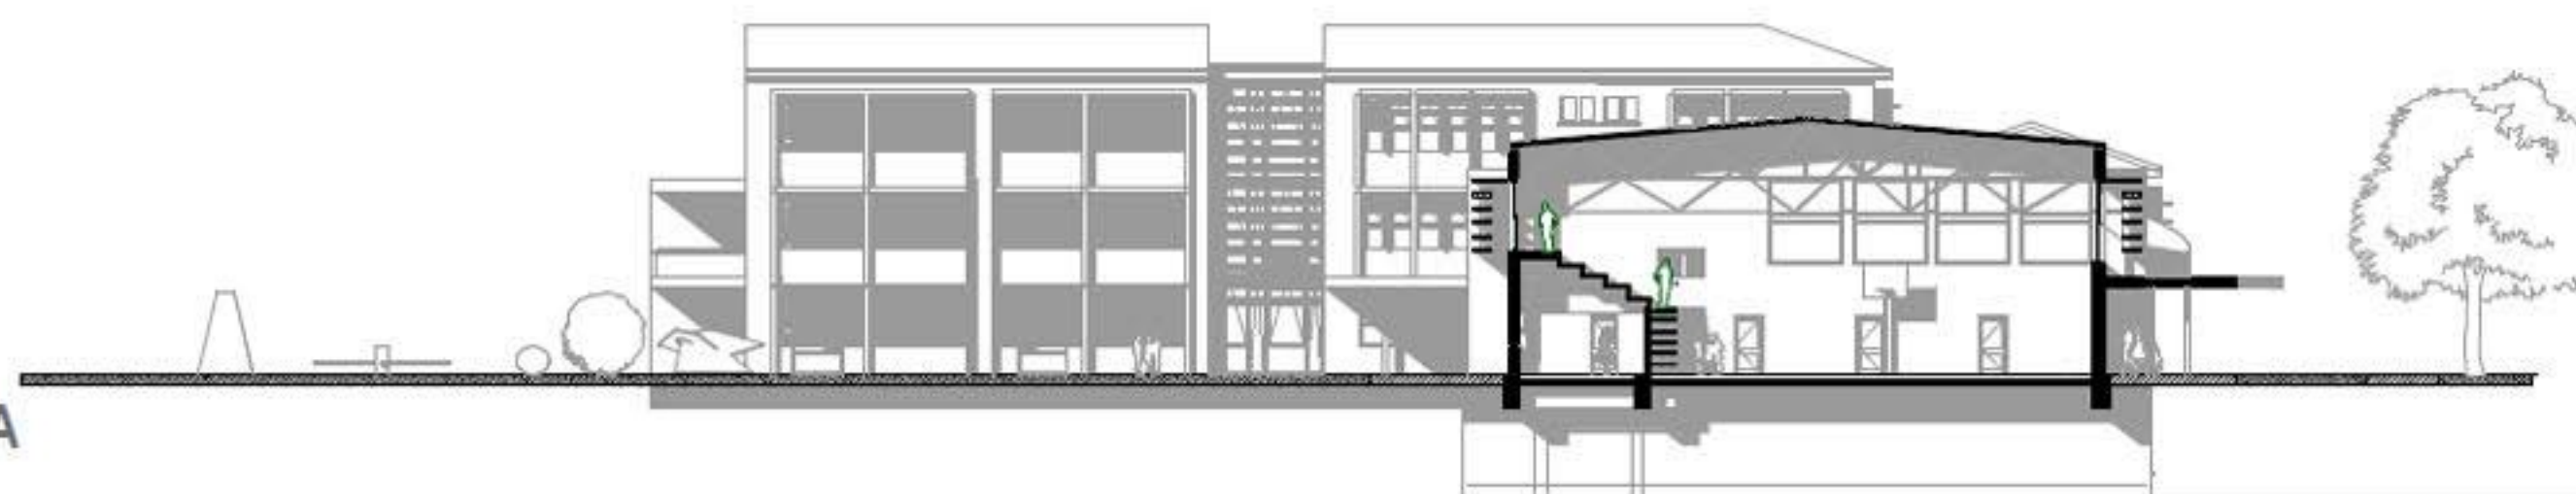

PREREZ TELOVADNICA

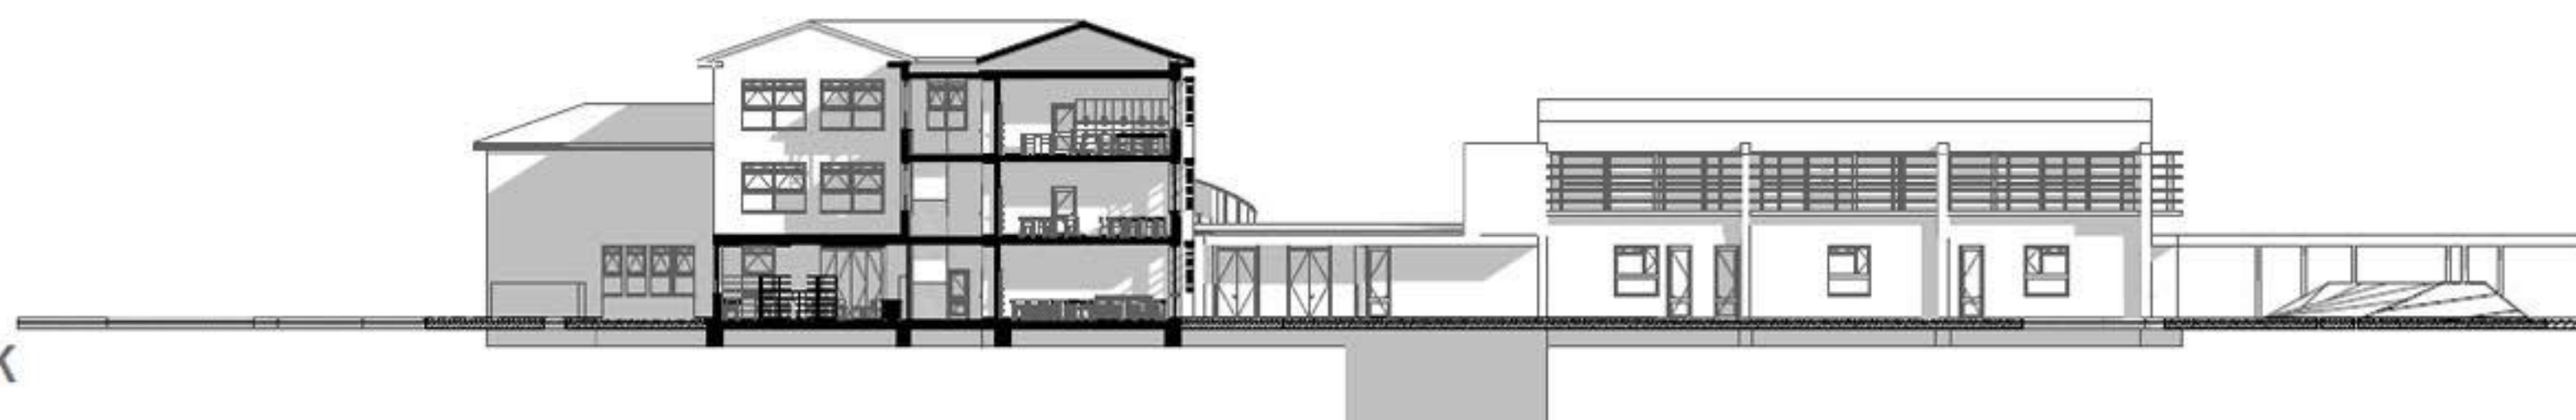

PREREZ PRIZIDEK

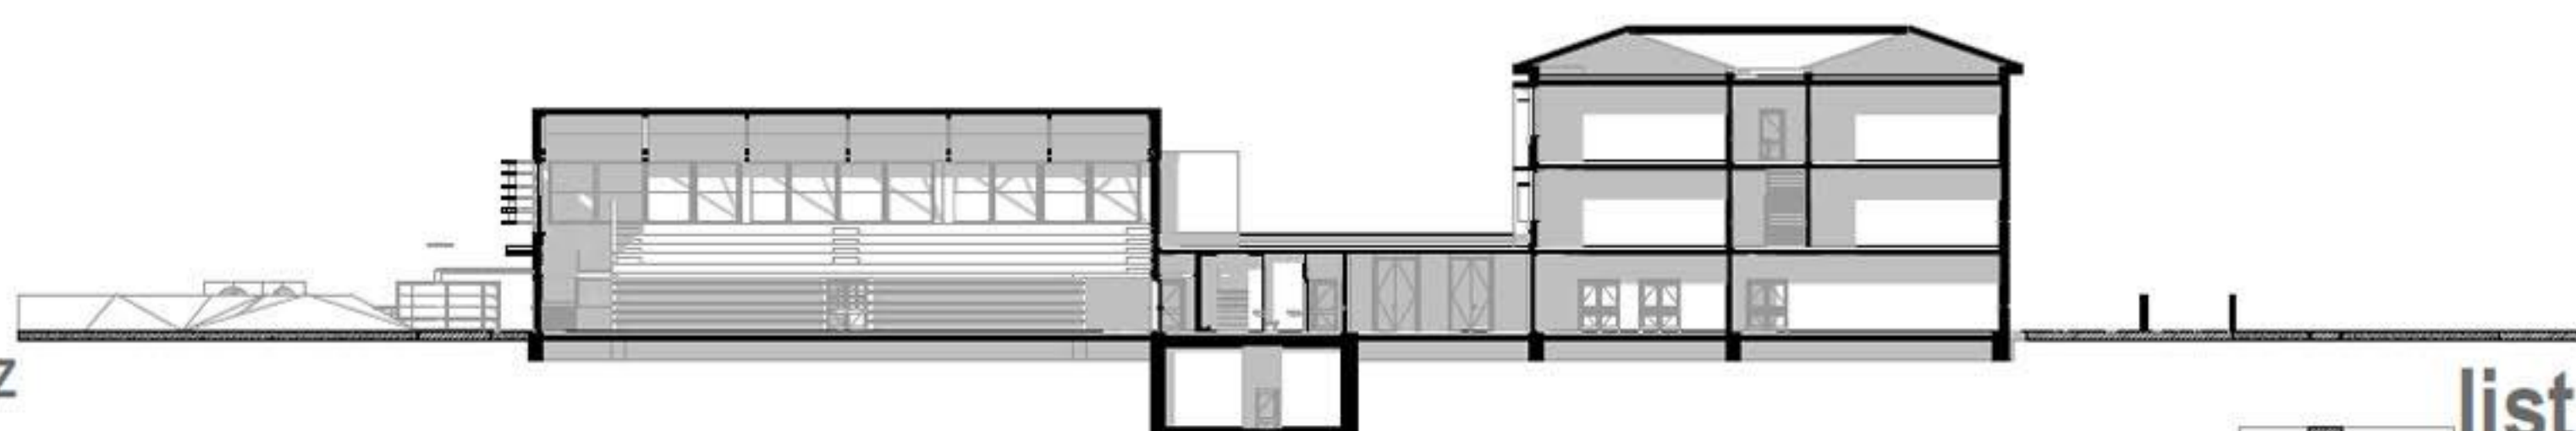

VZDOLŽNI PREREZ