




PRITLIČJE m 1 : 200

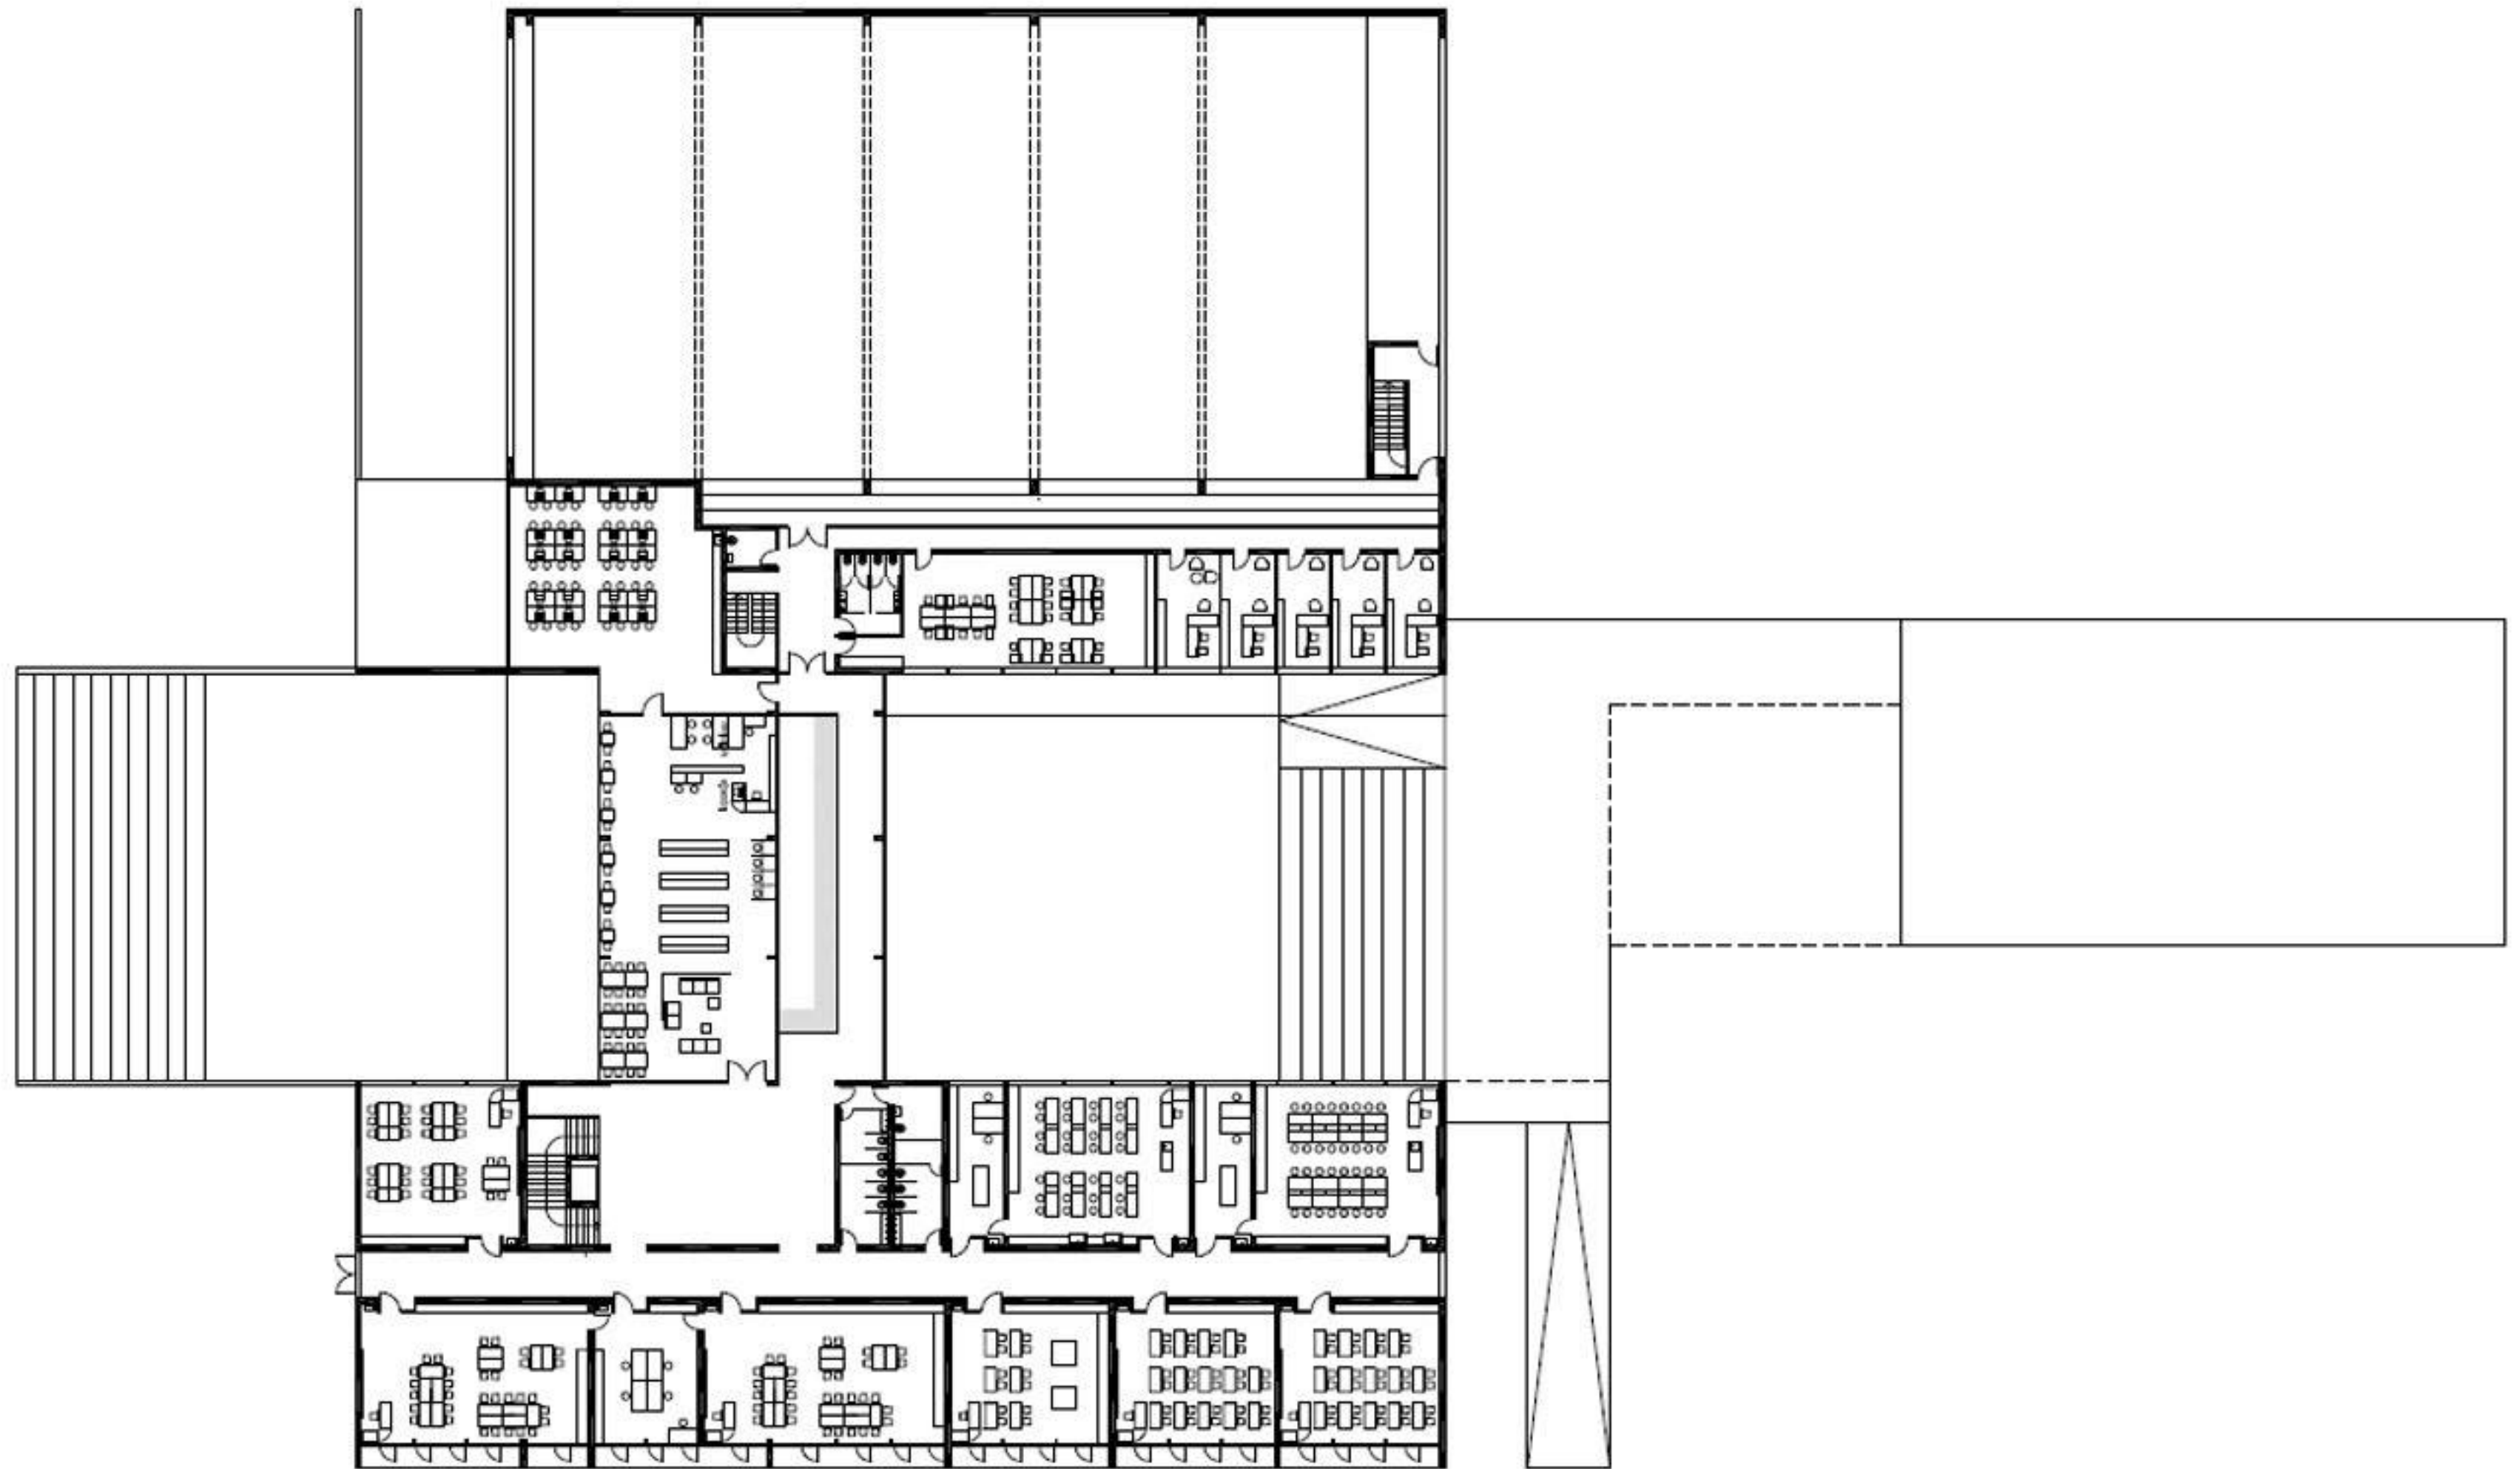


NADSTROPJE 1:200

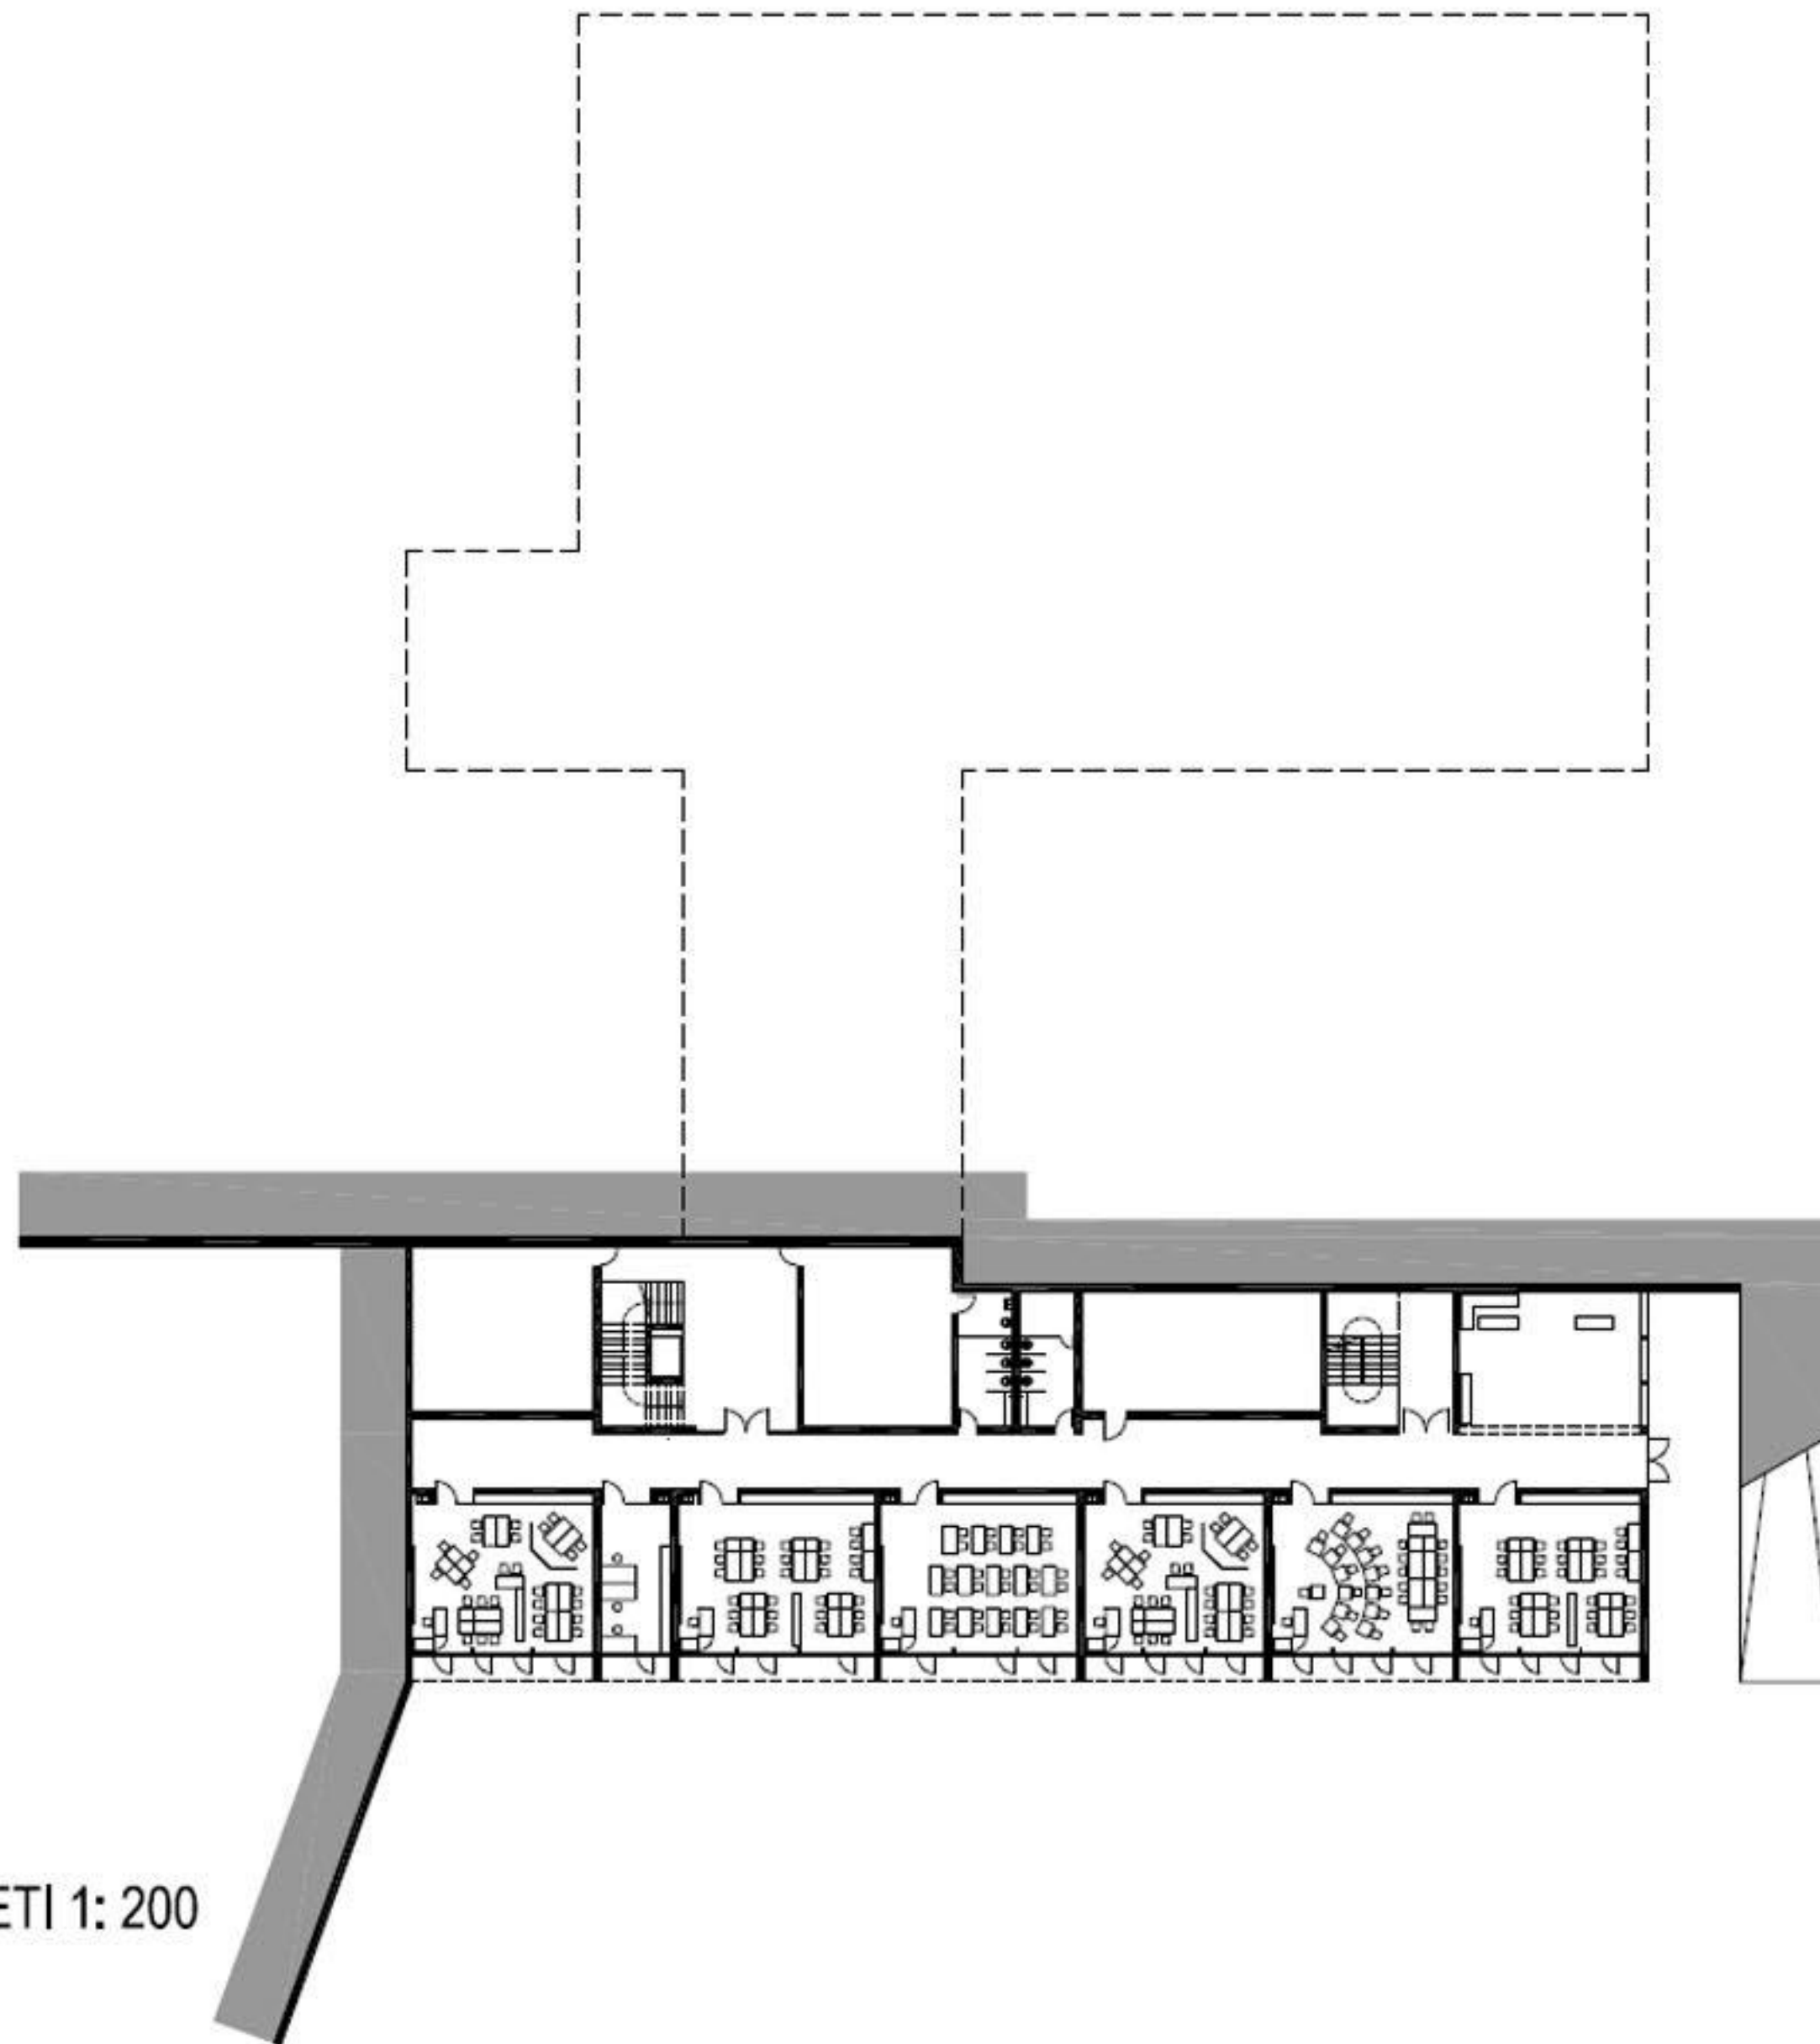


TLORIS KLETI 1: 200

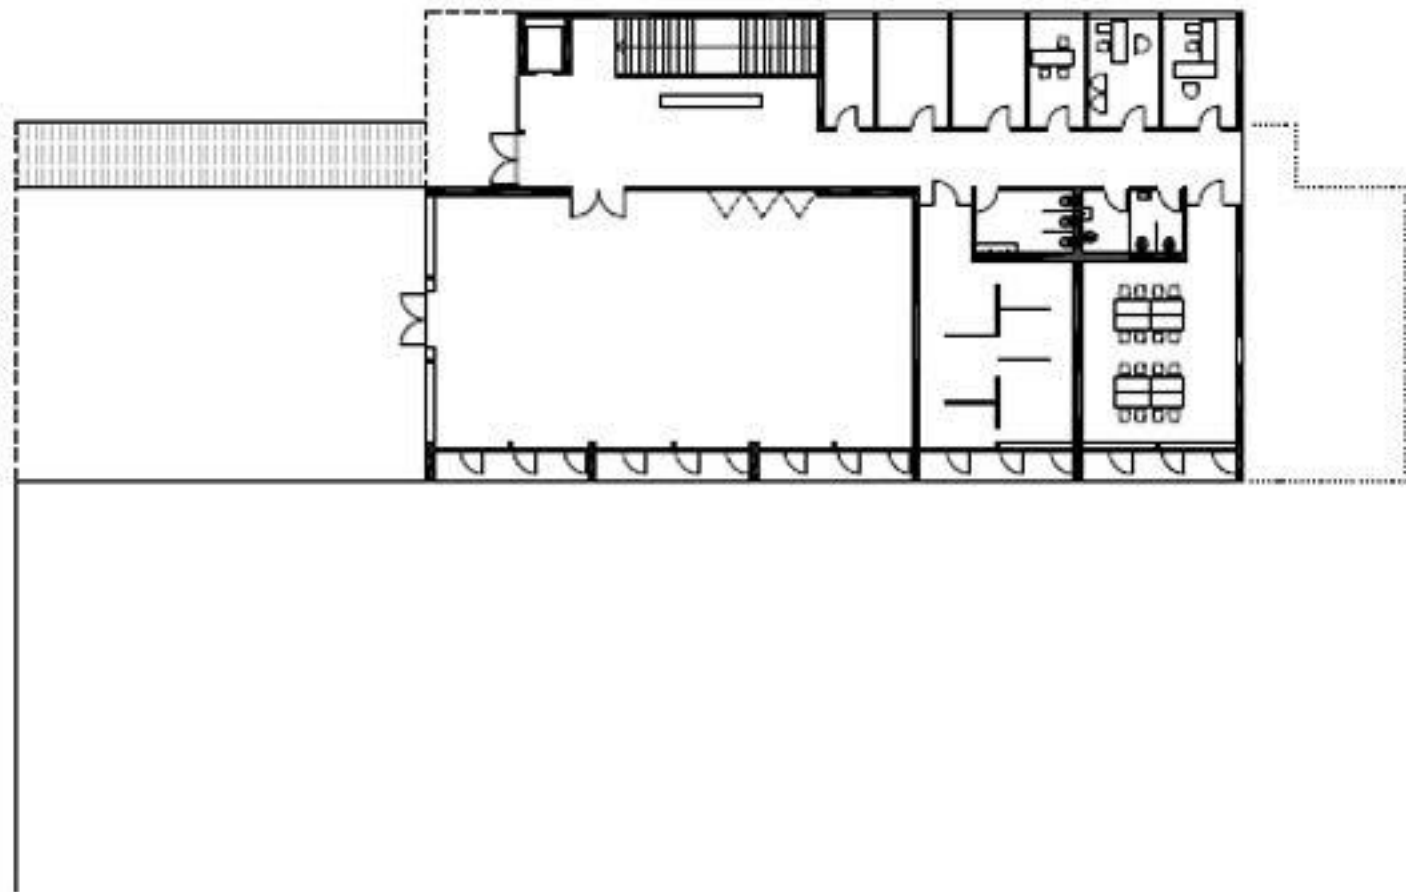


VRTEC - tloris spodnje etaže 1: 200

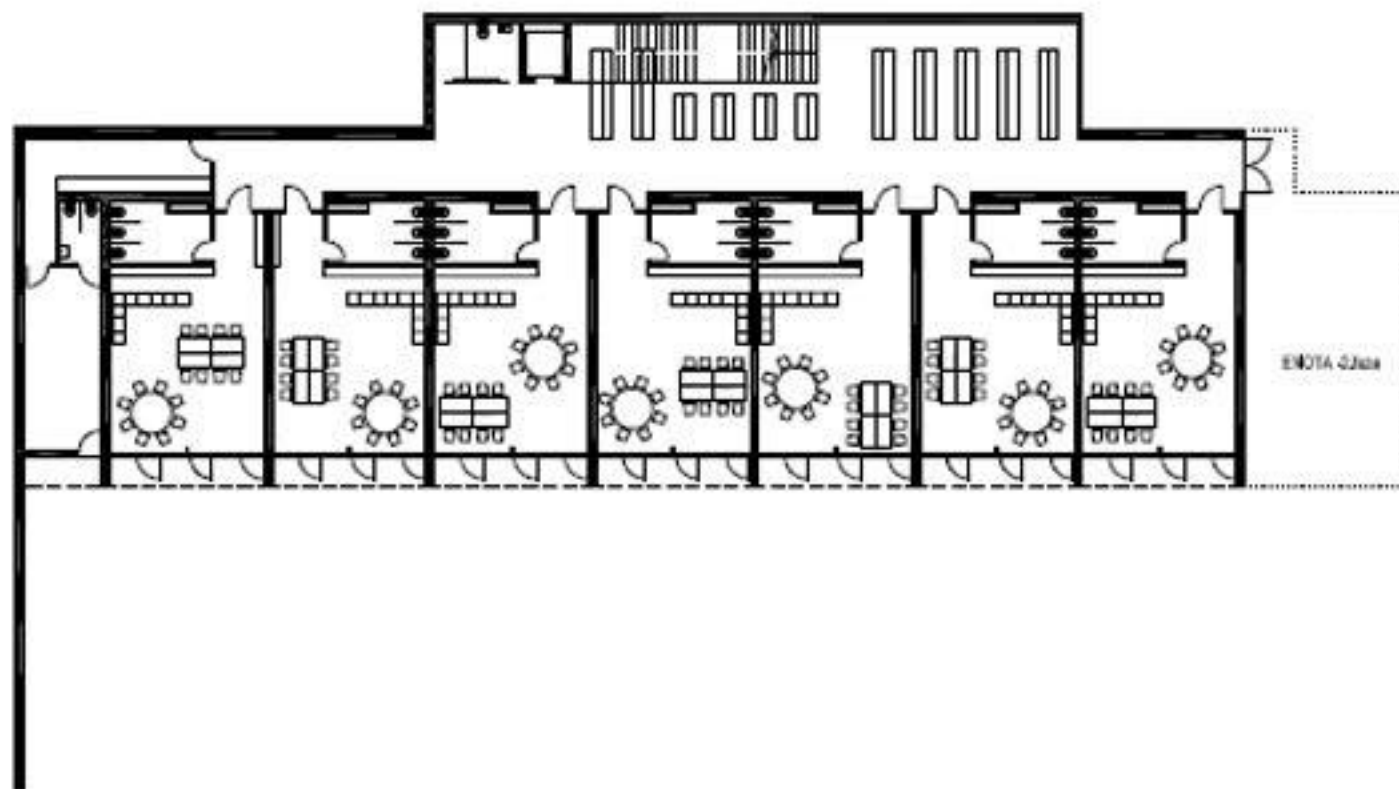


VRTEC - tloris spodnje etaže 1: 200

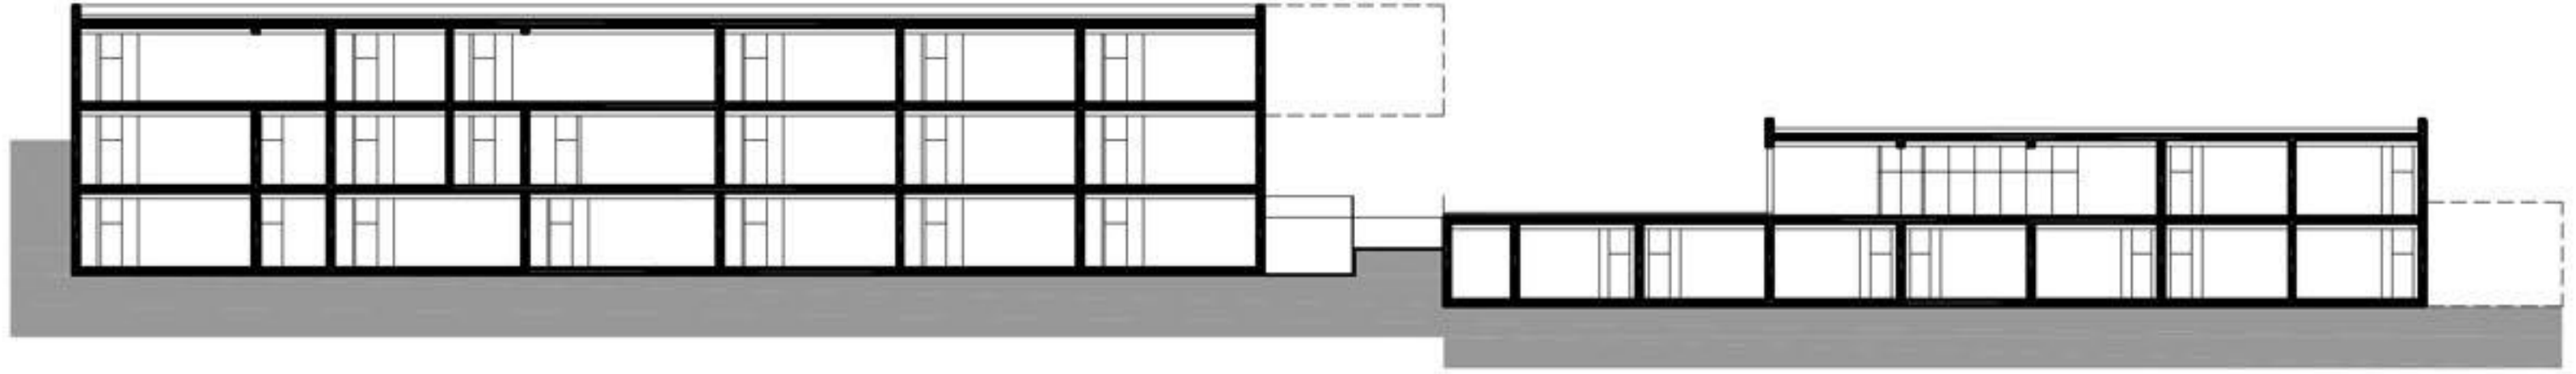

PREREZ V - Z

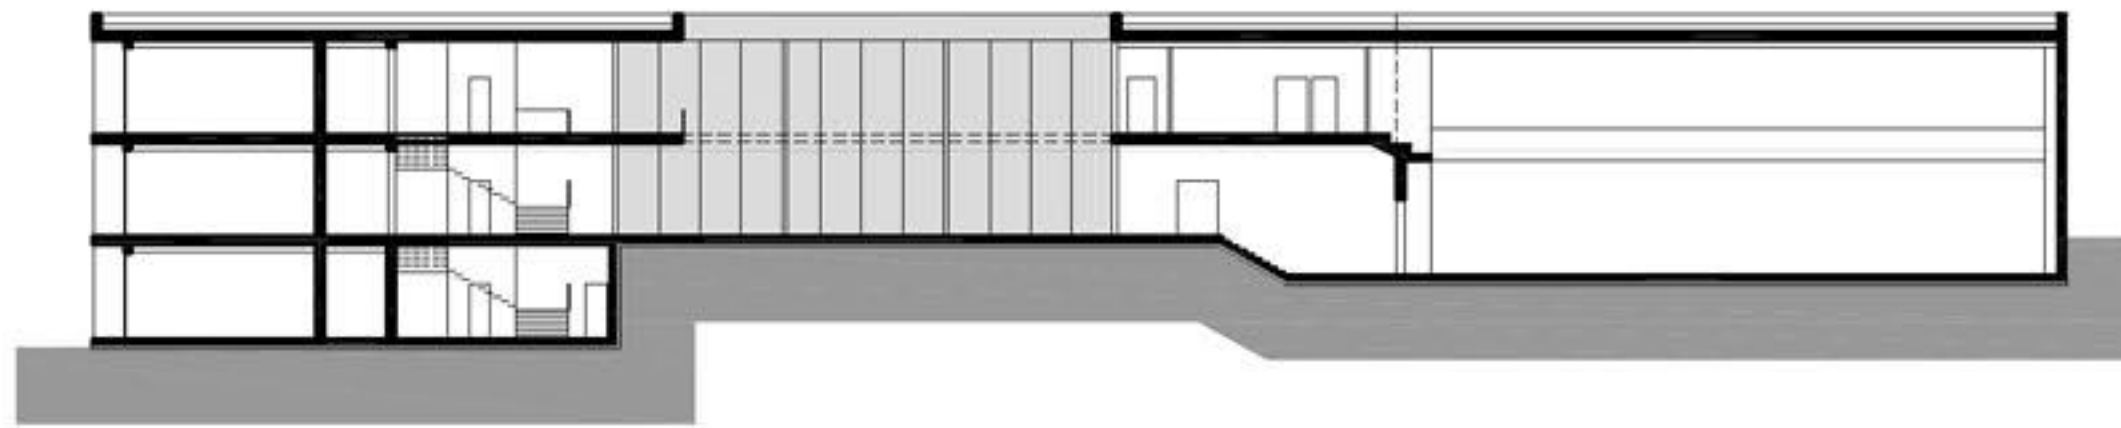


PREREZ S - J

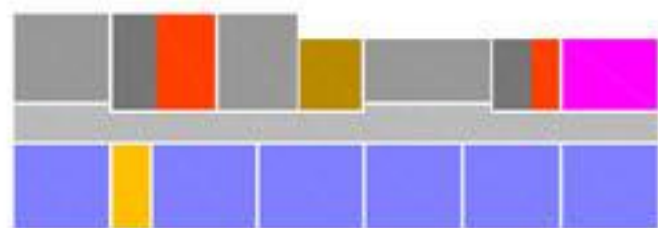


- KLET**
- AVLA
  - SKUPNI PROSTOR ZA S. R.
  - MATIČNA UČILNICA
  - KABINET
  - TEHNIČNI PROSTORI, SHRAMBE
  - SANTARJE
  - HODNIK
  - VERTIKALNA KOMUNIKACIJA



- PRITUČJE**
- AVLA
  - CENTRALNE GARDEROBE
  - JEDILNICA
  - PREDMETNA UČILNICA
  - MALA PREDMETNA UČILNICA
  - MATIČNA UČILNICA
  - KABINET
  - KUHINJA, KURILNICA
  - ŠPORTNA DVORANA
  - SHRAMBA ORODJA
  - IZVALEČNE TRIBUNE
  - SANITARNI BLOK 3X
  - PEDAGOŠKI KABINET, GARDEROBA
  - STUDIO
  - SANTARJE
  - HODNIK
  - VERTIKALNA KOMUNIKACIJA

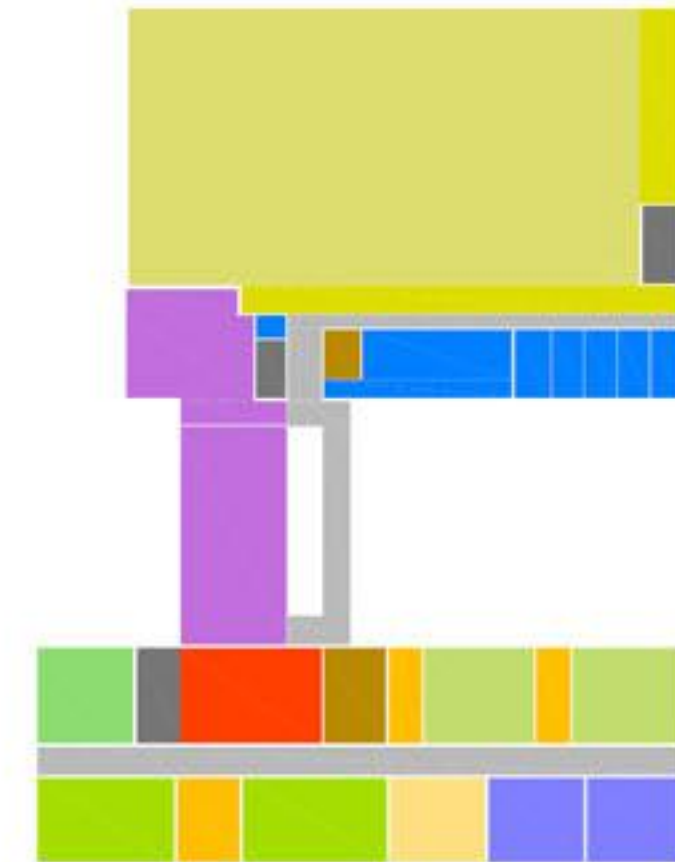

- NADSTROPJE**
- AVLA
  - KNUŽNICA Z MULTIMEDIJO
  - PREDMETNA UČILNICA
  - NARAVOSLOVNA UČILNICA
  - GLASBENA UČILNICA
  - LIKOVNA UČILNICA
  - TEHNIČNA UČILNICA
  - KABINET ZA OSPODORNOSTVO
  - KABINET
  - UPRAVA
  - ZRAČNI PROSTOR ŠPORTNE DVORANE
  - TRIBUNE ZA GLEDALCE
  - SANTARJE
  - HODNIK
  - VERTIKALNA KOMUNIKACIJA

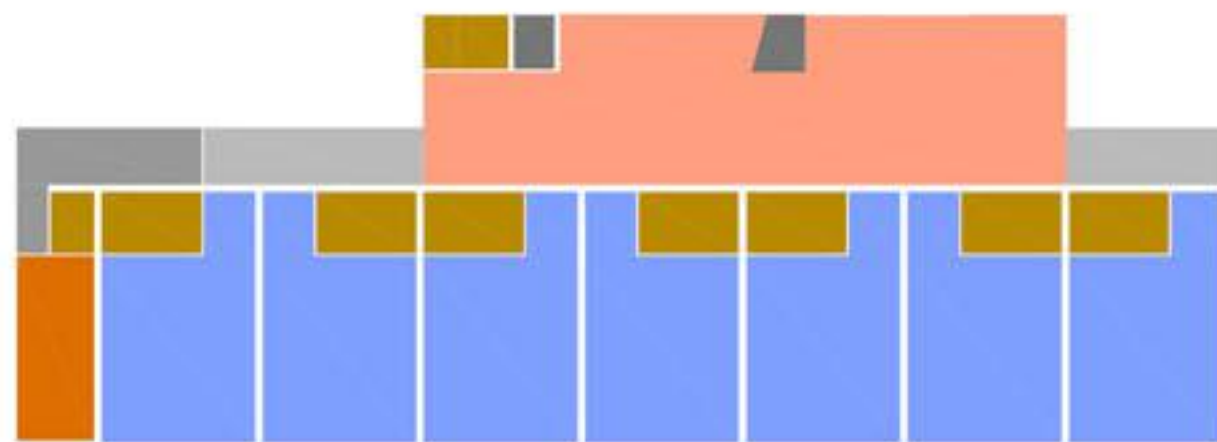

### KLET

- OSREDNJE GARDEROBE
- IGRALNICA
- PRALNICA
- SHRAMBA ZA VRTNA IGRALA
- SANITARIJE
- HODNIK
- VERTIKALNA KOMUNIKACIJA



### PRITLIČJE

- AVLA
- OSREDNJI PROSTOR ZA DEJ. OTROK
- DODATNI PROSTOR ZA DEJ. OTROK
- SKUPNI PROSTOR ZA STROKOVNI DEL
- SHRAMBA IGRAČ
- KABINET ZA VZG. SREDSTVA IN PRIPOMOČKE
- PROSTOR ZA VODJO ENOTE
- PROSTOR ZA SVETOV. DELAVCA
- PROSTOR ZA INDIV. DELO Z OTROKI
- SANITARIJE
- HODNIK
- VERTIKALNA KOMUNIKACIJA



