


UREĐITVENA SITUACIJA M 1:500






POGLAD NA NADKRITI DEL ZAZELEJENEGA VHOVA V OBJEKT

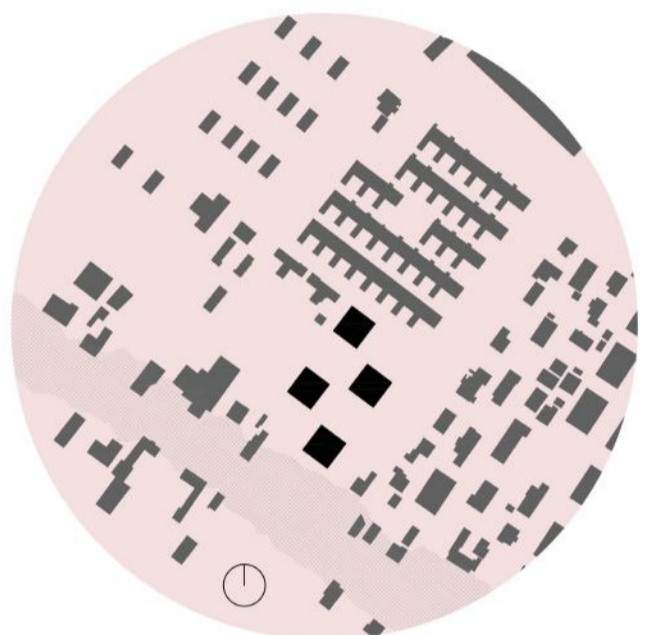


MORFOLOGIJA Z OZNAČENIM OBMOČJEM HRUPA 3. STOPNJE

SHEME

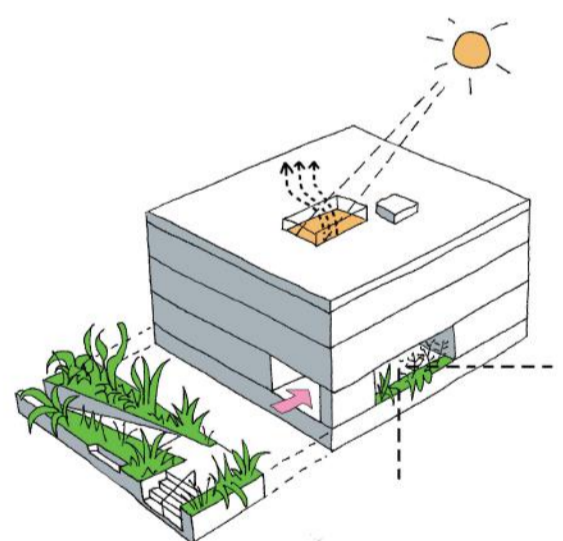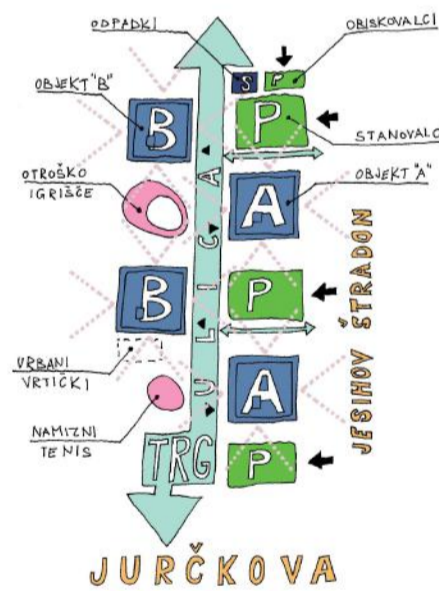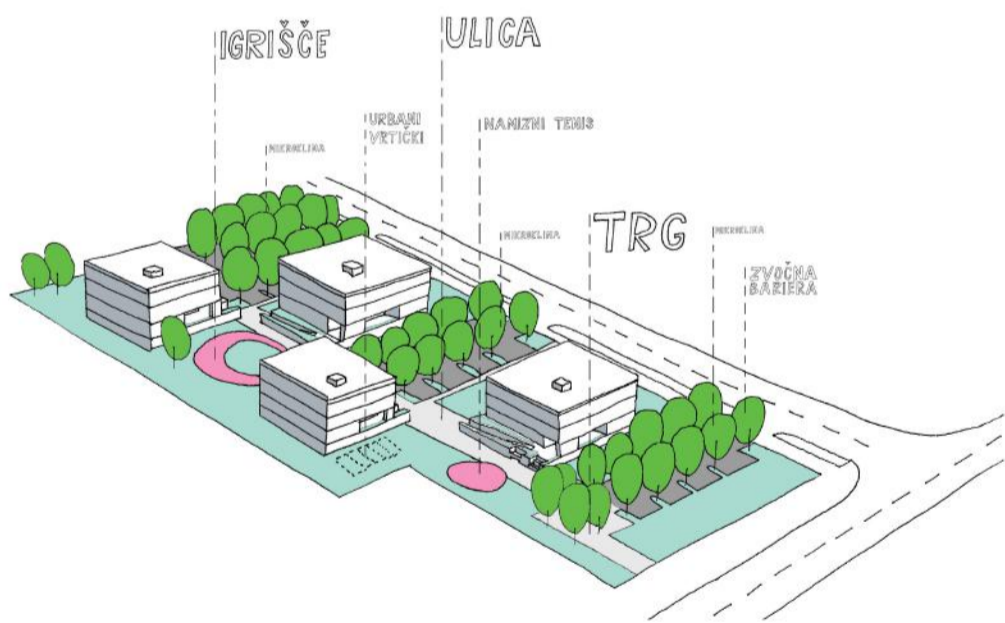

OSONČENJE

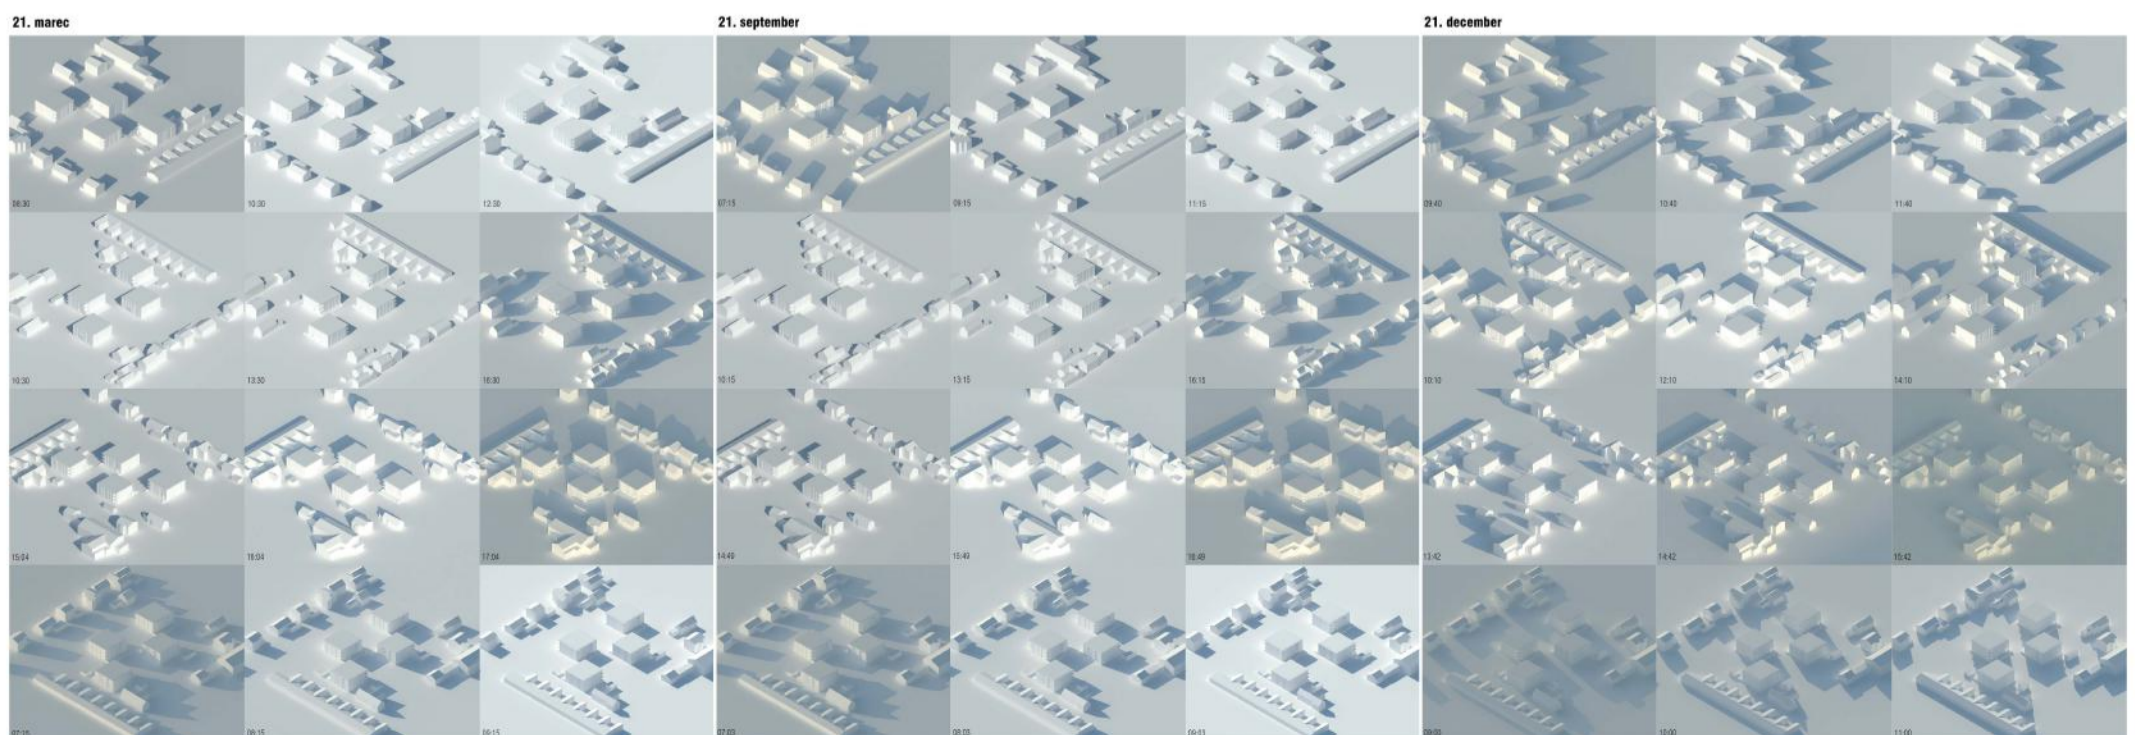



SITUACIJA S TLRISI PRITLIČJA M 1:200

OBJEKT A1/A2 - TLRIS PRITLIČJA M 1:200



OBJEKT B1/B2 - TLRIS PRITLIČJA M 1:200



OBJEKT A1/A2 - TLRIS 1. NADSTROPJA M 1:200



OBJEKT B1/B2 - TLRIS 1. NADSTROPJA M 1:200



OBJEKT A1/A2 - TLRIS 2. NADSTROPJA M 1:200



OBJEKT B1/B2 - TLRIS 2. NADSTROPJA M 1:200



OBJEKT A1 - TABELA KVADRATUR

A1 neto tlorisna površina			
PROJEKT	NTP (m ²)	koristna	koristna NTP (m ²)
stanovanje S3	57,52	4	233,68
stanovanje S3.4	68,48	2	118,88
stanovanje S4	68,94	3	203,82
stanovanje S5	78,73	2	153,46
koridor	38,74	1	38,74
terazije/ploščad	62,14	1	62,14
gala	17,88	1	17,88
vestibul	14,37	1	14,37
prostor za avto	7,82	1	7,82
prostor za kolesa	3,01	1	3,01
podzemni	25,23	1	25,23
podstropje	18,76	1	18,76
ostanek NTP	18,76	1	18,76
skupaj NTP			603,83

OBJEKT A2 - TABELA KVADRATUR

A2 neto tlorisna površina			
PROJEKT	NTP (m ²)	koristna	koristna NTP (m ²)
stanovanje S3	57,52	4	233,68
stanovanje S3.4	68,48	2	118,88
stanovanje S4	68,94	3	203,82
stanovanje S5	78,73	2	153,46
koridor	38,74	1	38,74
terazije/ploščad	62,14	1	62,14
gala	17,88	1	17,88
vestibul	14,37	1	14,37
prostor za avto	7,82	1	7,82
prostor za kolesa	3,01	1	3,01
podzemni	25,23	1	25,23
podstropje	18,76	1	18,76
ostanek NTP	18,76	1	18,76
skupaj NTP			603,83

OBJEKT B1 - TABELA KVADRATUR

B1 neto tlorisna površina			
PROJEKT	NTP (m ²)	koristna	koristna NTP (m ²)
stanovanje S3	57,52	4	233,68
stanovanje S3.4	68,48	1	68,48
stanovanje S4	68,94	6	401,84
stanovanje S5	78,73	0	0,00
koridor	33,08	1	33,08
terazije/ploščad	77,26	1	77,26
gala	17,51	1	17,51
vestibul	12,18	1	12,18
prostor za kolesa	3,83	1	3,83
podzemni	19,44	1	19,44
podstropje	12,98	1	12,98
ostanek NTP	12,98	1	12,98
skupaj NTP			674,74

OBJEKT B2 - TABELA KVADRATUR

B2 neto tlorisna površina			
PROJEKT	NTP (m ²)	koristna	koristna NTP (m ²)
stanovanje S3	57,52	5	287,60
stanovanje S3.4	68,48	0	0,00
stanovanje S4	68,94	6	401,84
stanovanje S5	78,73	0	0,00
koridor	33,08	1	33,08
terazije/ploščad	77,26	1	77,26
gala	17,51	1	17,51
vestibul	12,18	1	12,18
prostor za kolesa	3,83	1	3,83
podzemni	19,44	1	19,44
podstropje	12,98	1	12,98
ostanek NTP	12,98	1	12,98
skupaj NTP			674,00

OBJEKT TIP A - SEVEROZHODNA FASADA






stanovanje tip S5

stanovanje tip S4

stanovanje tip S3


stanovanje tip S3-I

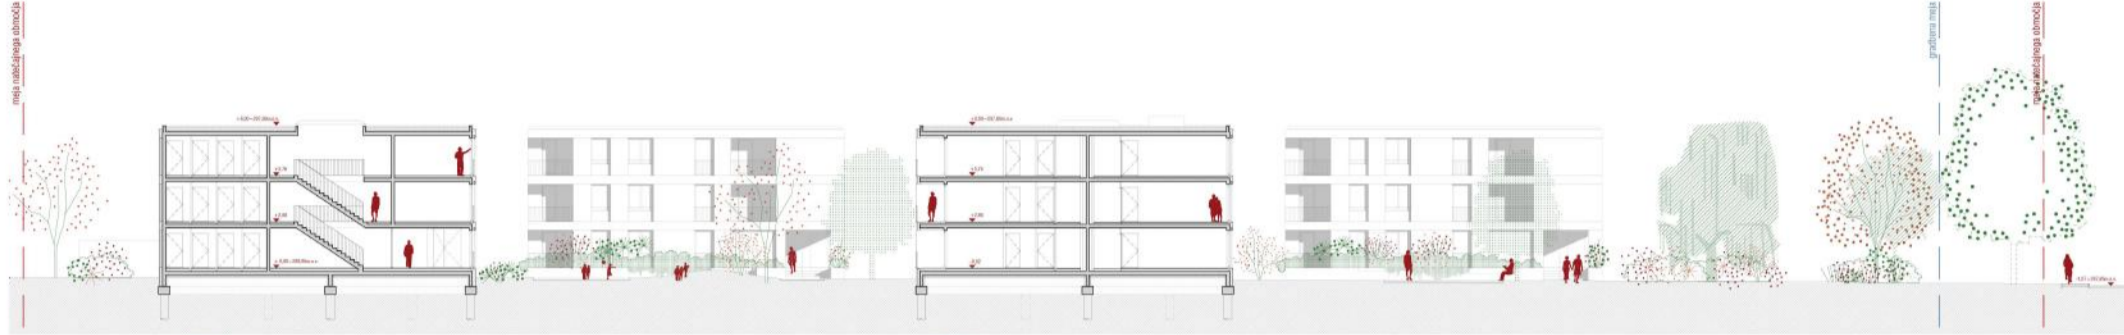

PREREZ AA M 1:200



PREREZ BB M 1:200

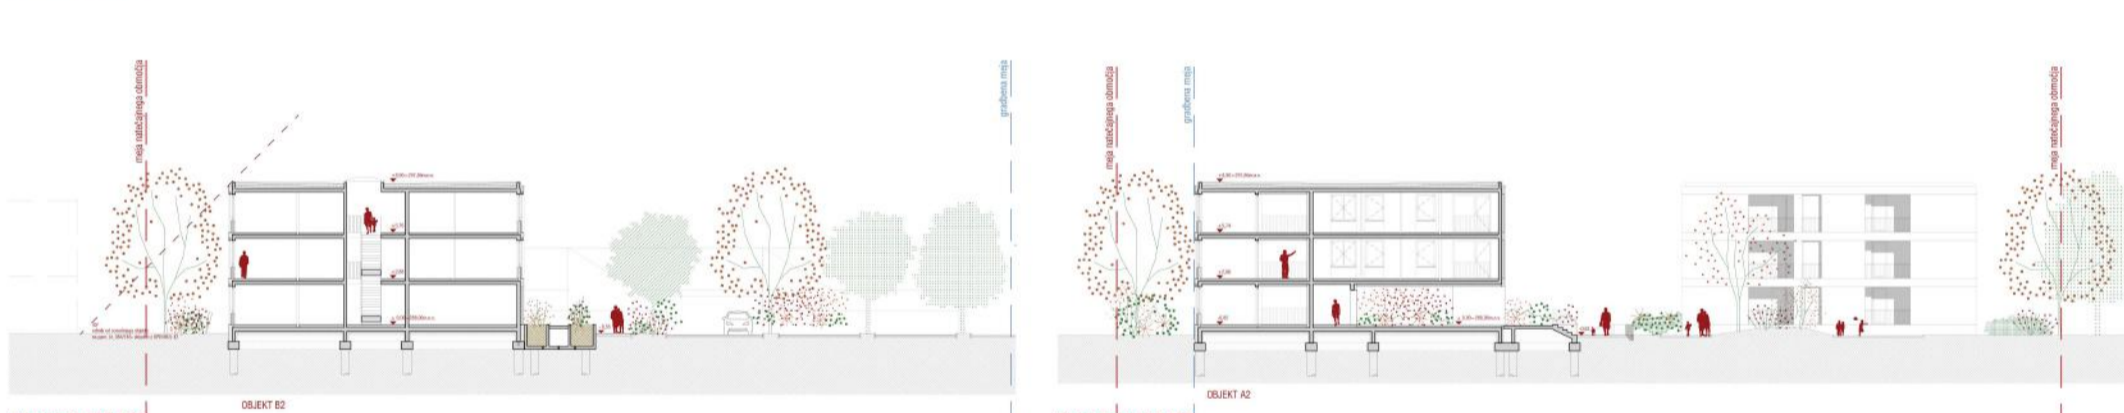


PREREZ DD M 1:200



SEVEROVZHODNE FASADE M 1:200

PREREZ CC M 1:200

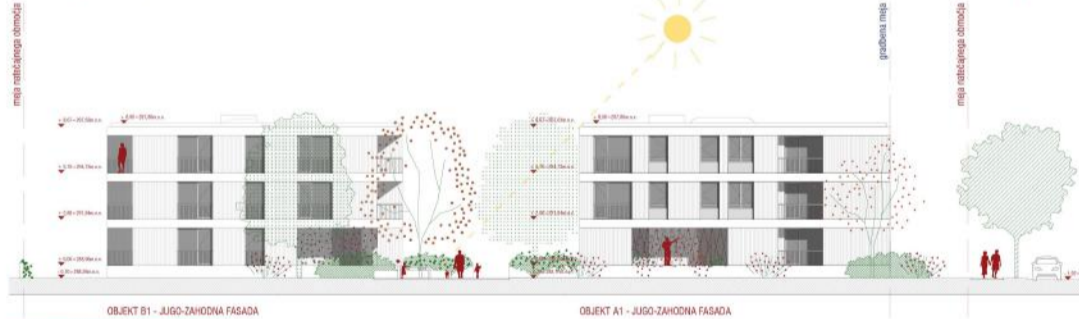

JUGOZHODNE FASADE M 1:200



JUGOVZHODNE FASADE M 1:200



SEVEROZHODNE FASADE M 1:200