

GRADIŠČE
GRIČI V OZADJU




OBJEKT = DVIGNJENA STREHA
OVALNI, KONVEKSI ELEMENT STREHE SE
DVIGNE NAD TEREN;
TEREN POSTANE PROGRAMSKI OBROČ


DVORANA
ODVORANA JE TRETJI ELEMENT /
PROSTOR MED STREHO IN
PROGRAMSKIM RINGOM



PROSOJNOST
OPROSOJNE POVRŠINE
NANOGELA NA STREHI
OMOGOČAJO OSVETILTEV Z
DNEVNO SVETLOBO

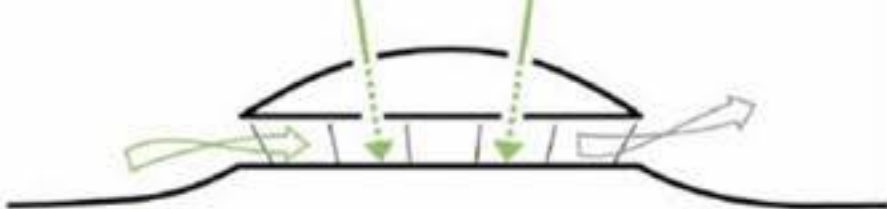



NARAVNO PREZRAČEVANJE
OOB PRIMERNIH KLIMATSKIH POGOJIH JE ARENO MOŽNO
ODPRETI NA VOGALIH IN NARAVNO PREZRAČEVATI

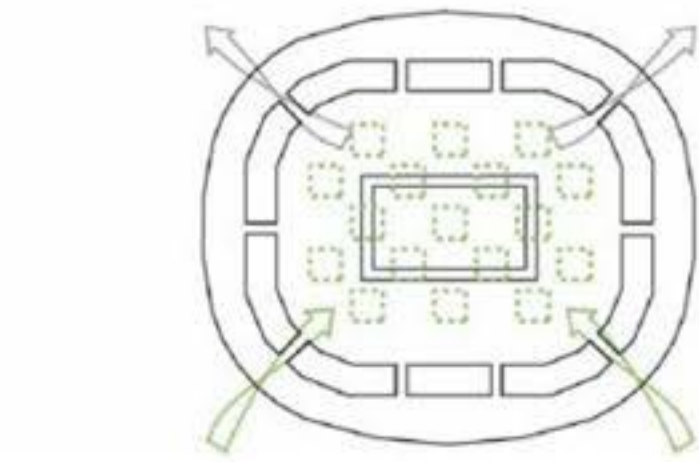

PROGRAMSKI RING
OBROČ NI SAMO KRAJINSKA UREDITVE, JE
PROGRAMSKO POLJE OZ. PARK AKTIVNOSTI




KONSTRUKCIJA
ORGANSKA OBLIKA STREHE JE DOSEŽENA S PREPROSTO,
EKOLOŠKO IN EKONOMIČNO KONSTRUKCIJO LESENE,
TOČKOVNO PODPRTE BRANE

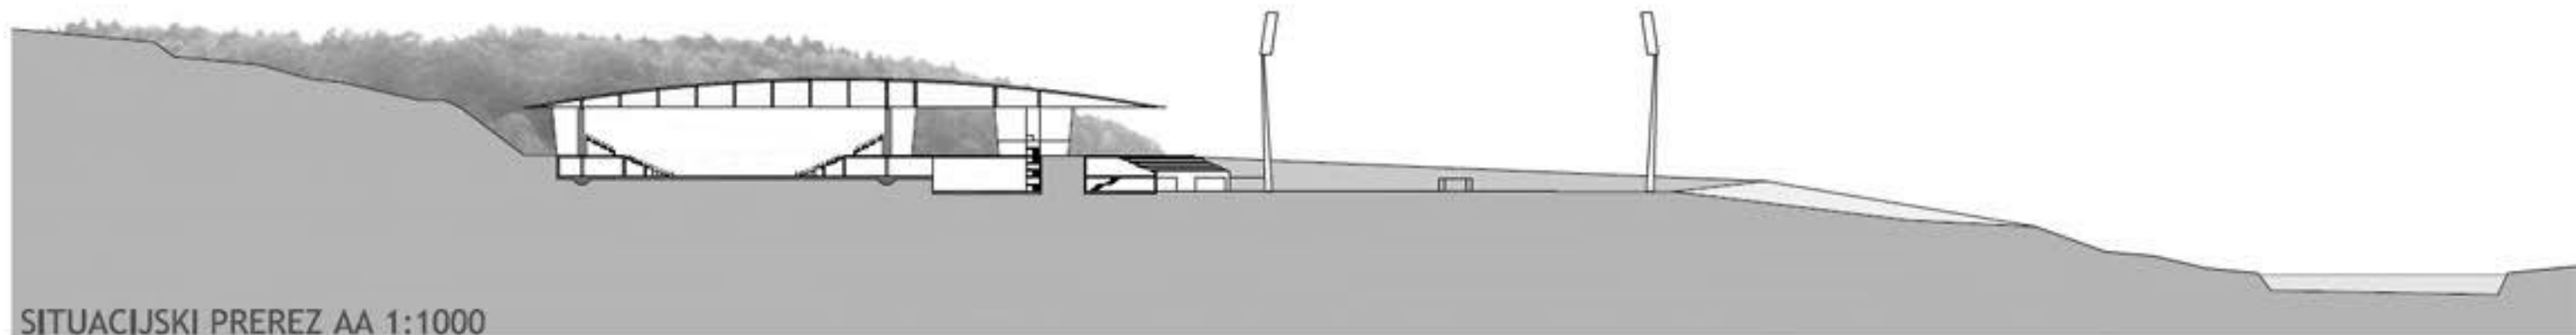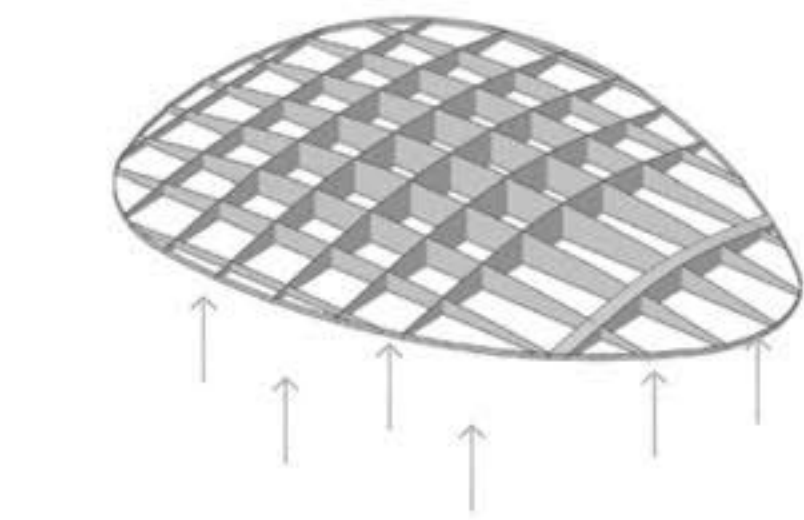


POGLED NA LOKACIJO


SITUACIJSKI PREREZ BB 1:1000

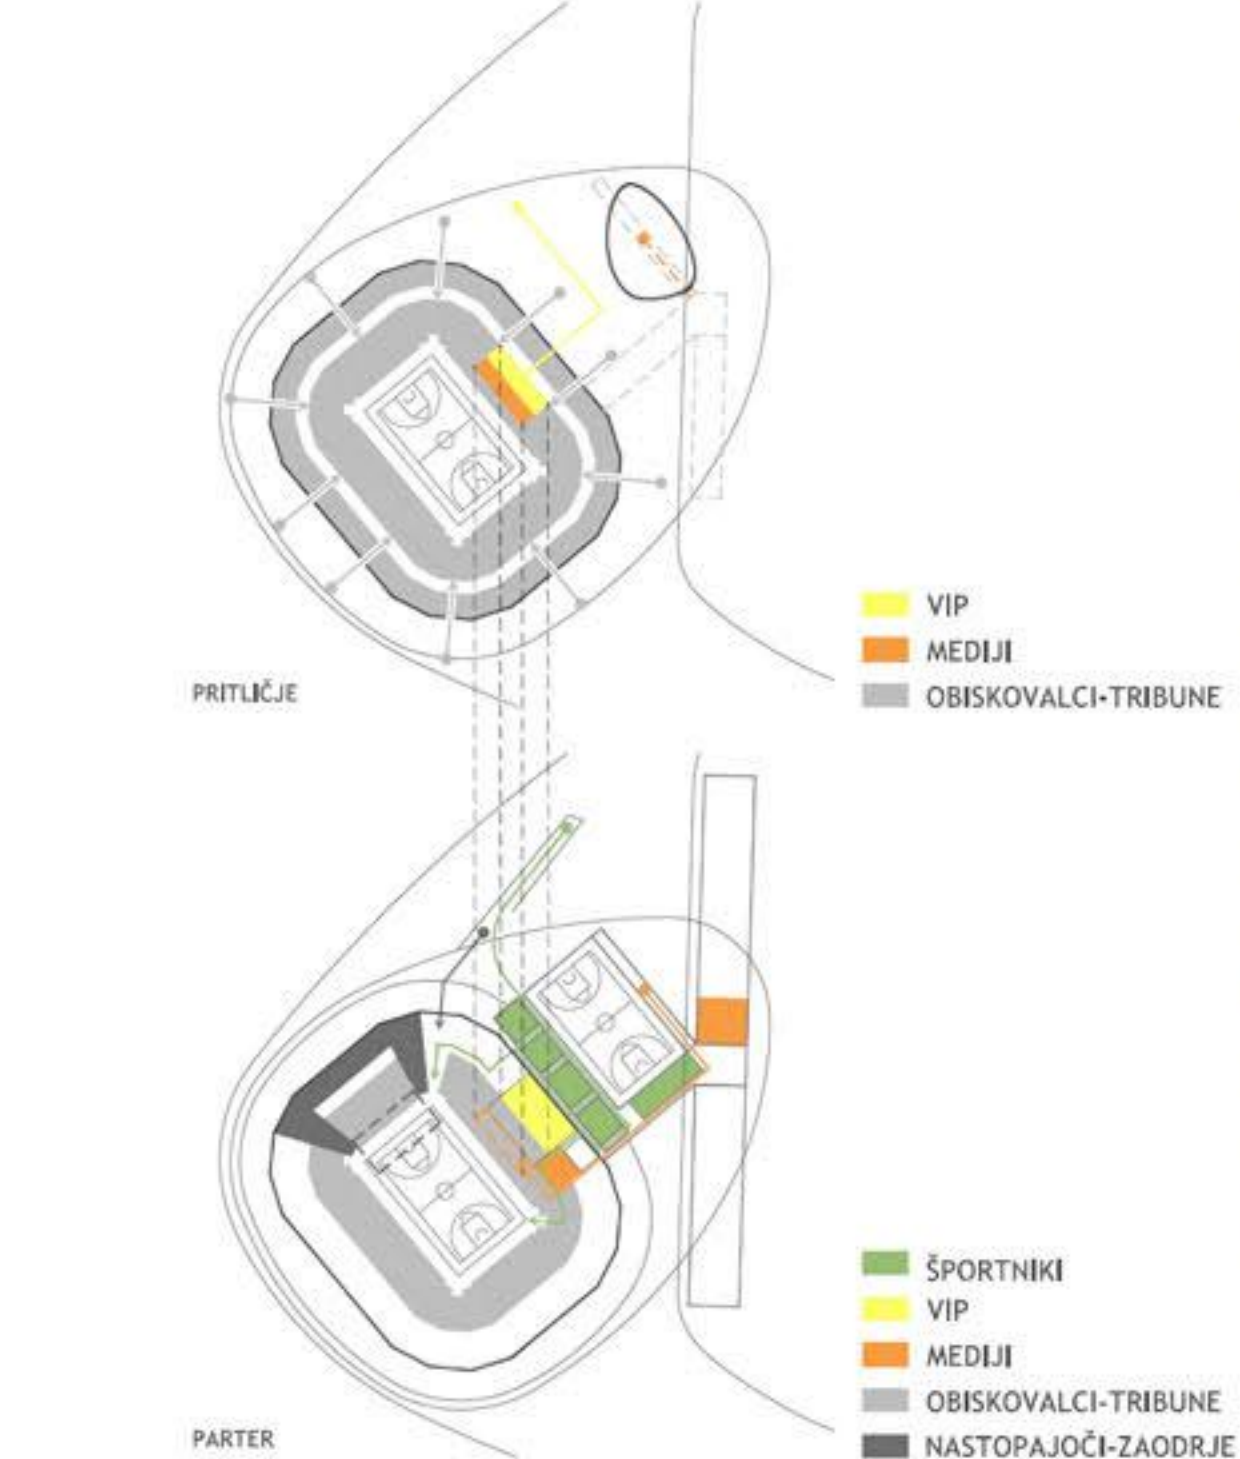


ORGANIZACIJSKA SCHEMA RAZPOREDITVE VSEBINSKIH SKLOPOV S PRIKAZOM POTI UPORABNIKOV OB VSEH PREDVIDENIH NAČINIH UPORABE DVORANE

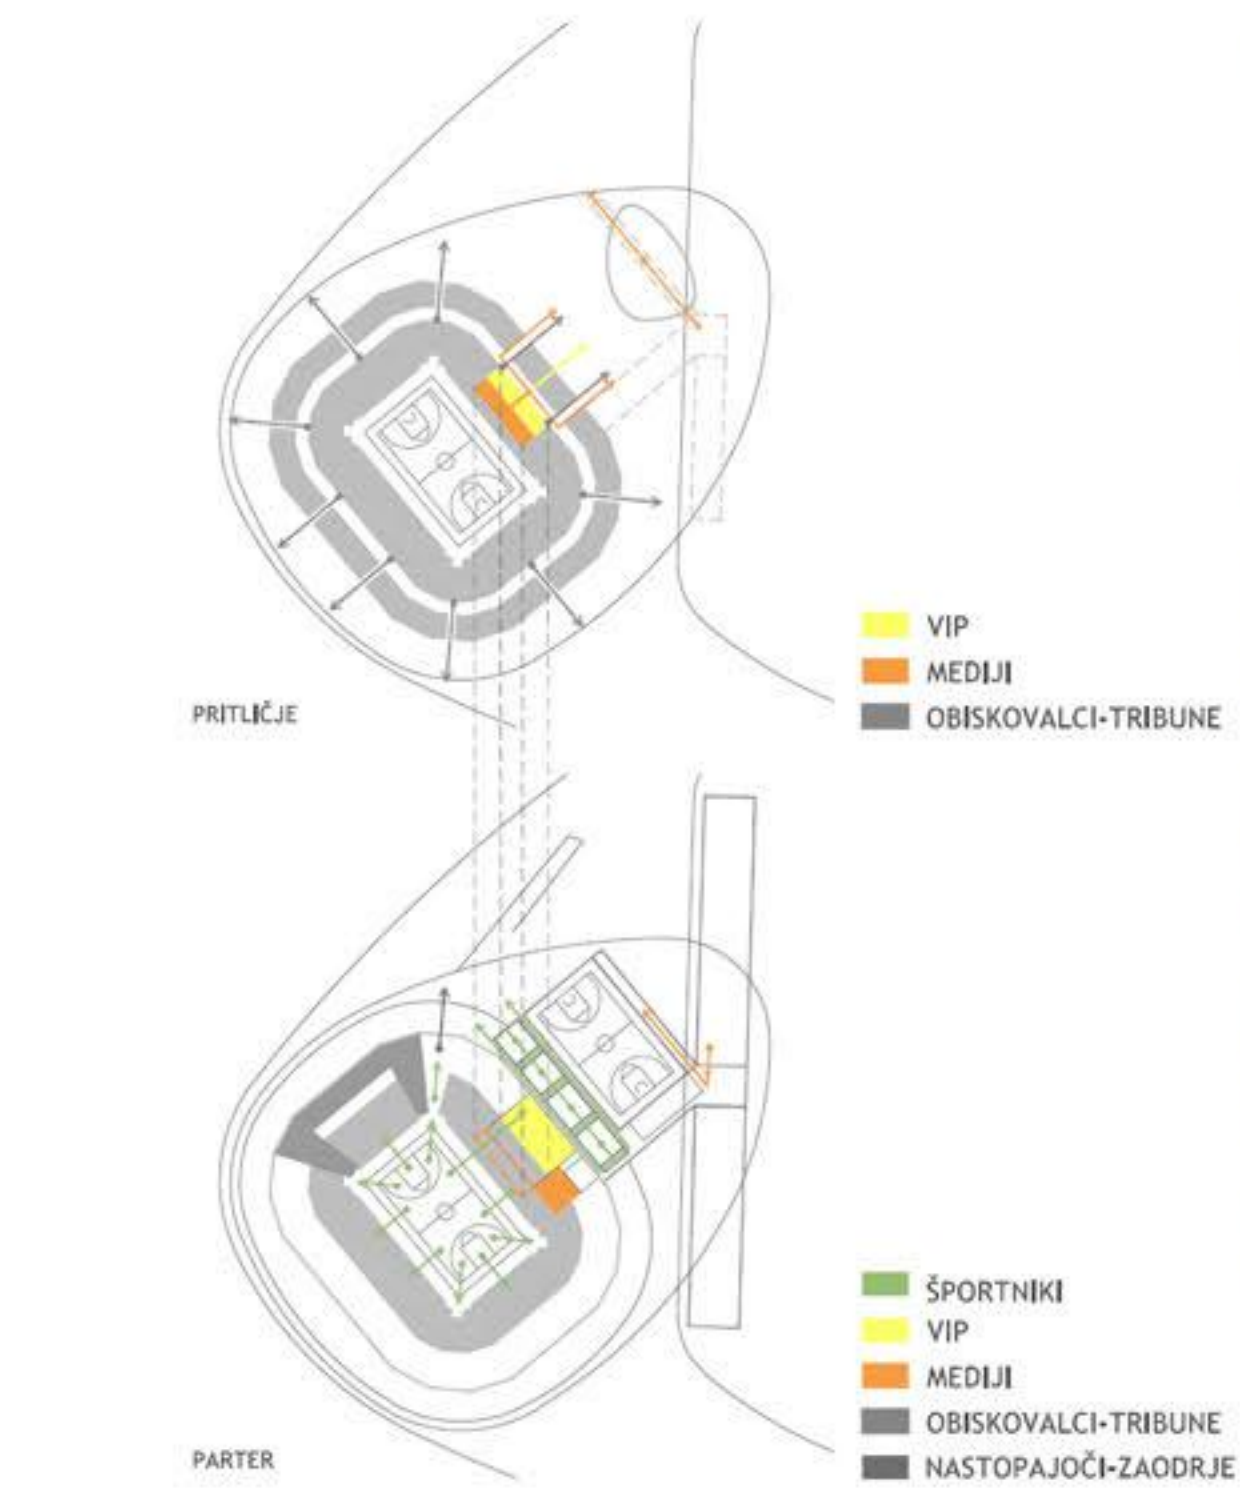


ORGANIZACIJSKA SCHEMA ARENE V ČASU RAZLIČNIH PRIREDITEV S PRIKAZOM EVAKUACIJSKIH POTI

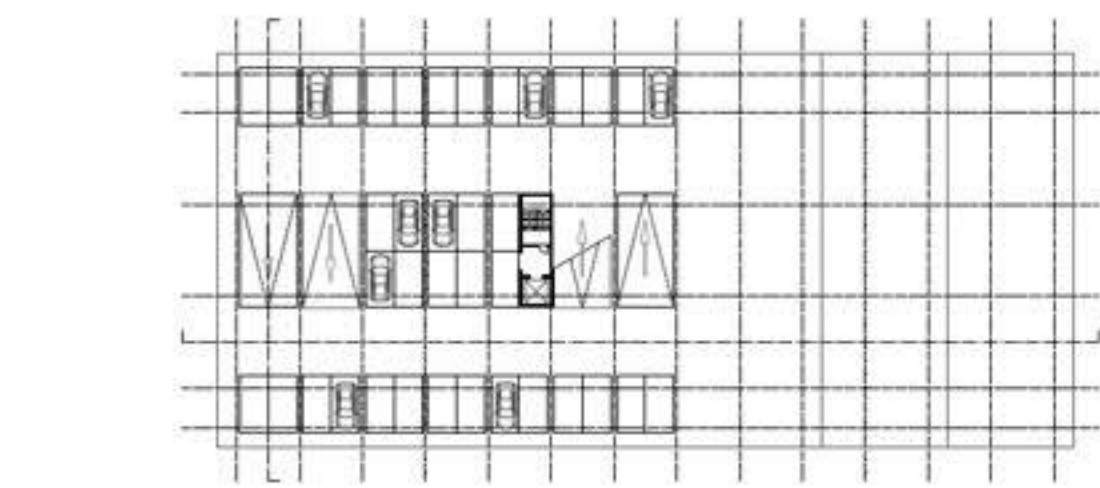


TLORIS 3.ETAŽE GARAŽE 1:500

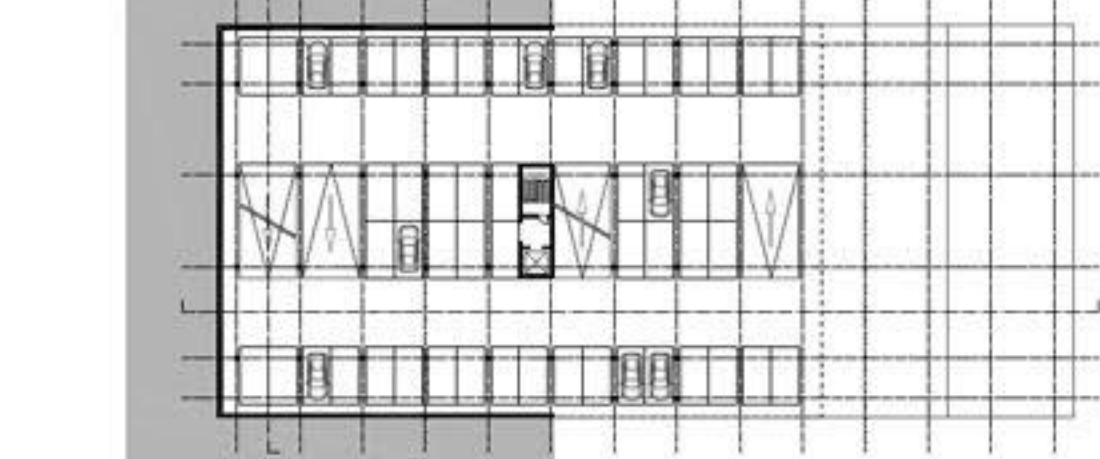

TLORIS 2.ETAŽE GARAŽE 1:500

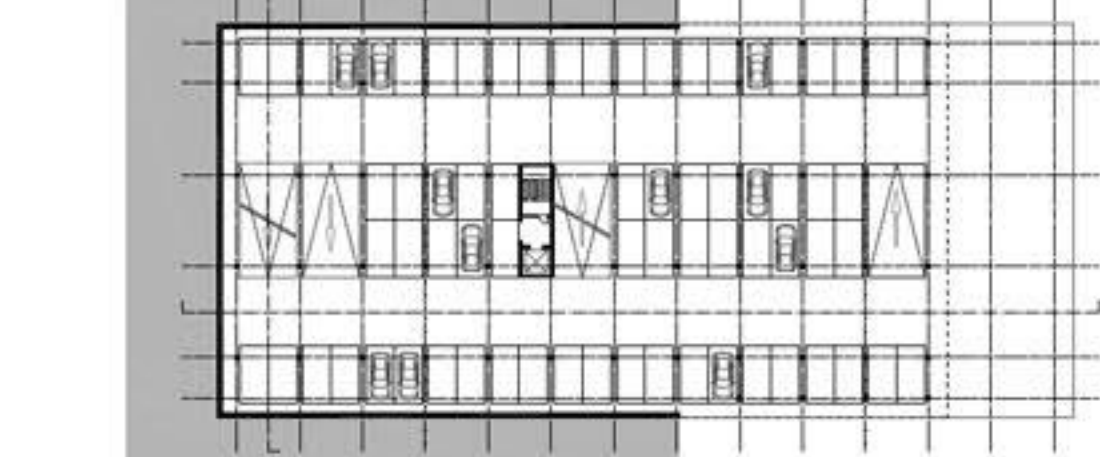


TLORIS 1.ETAŽE GARAŽE 1:500

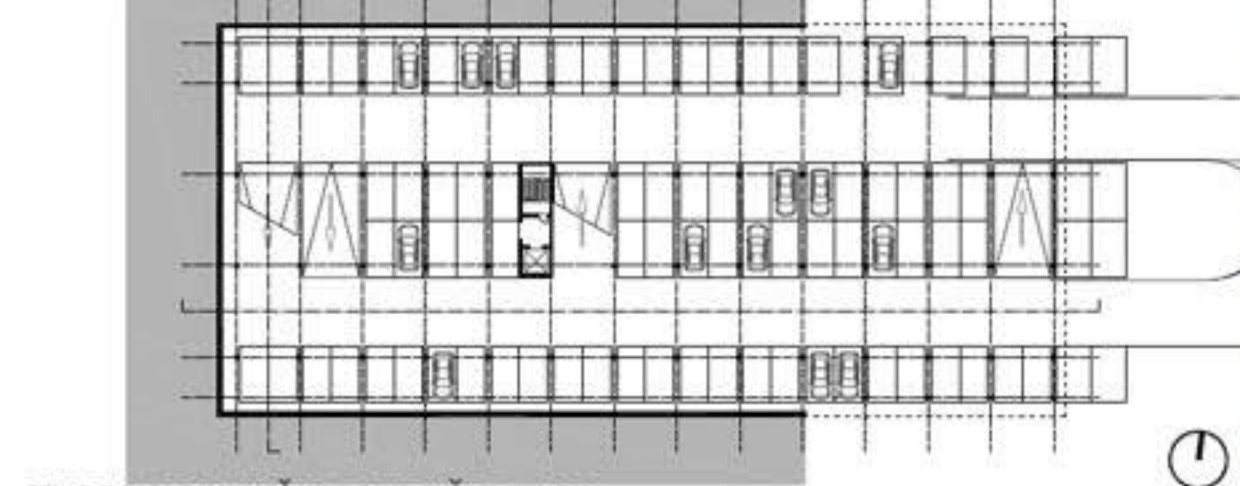


TLORIS PRITLIČJA GARAŽE 1:500


- A ARENA
 - A1 Igrišče za košarko 28 x 15 m
 - A2 tribune (fiksne + izvlečne) za 5.000 obiskovalcev
 - A3 garderoba za tekmovalce 1 (unisex) za 20 oseb
 - A4 garderoba za tekmovalce 2 (unisex) za 20 oseb
 - A5 garderoba za tekmovalce 3 (unisex) za 20 oseb
 - A6 garderoba za tekmovalce 4 (unisex) za 20 oseb
 - A7 prostor za sodnike (garderoba, tuš, wc M in Ž)
 - A8 skladišče opreme
 - A9 zaodrje (skupni prostor + sanitarije)
 - A10 sanitarije za obiskovalce (glavne + razpršene)
 - A11 vhodna / vhodne avle
 - A12 gostinske niše
 - A13 VIP loža
 - A14 gostinski lokal
 - A15 nadstrešek
 - A16 servisna garaža - manipulacijski prostor (nivo stadion)
- B TRIBUNA STADIONA Z NADSTREŠKOM IN PROSTORI POD TRIBUNO
 - B1 SKUPNI DEL
 - B1/1 prostor za sodnike (garderoba, tuš, wc M in Ž)
 - B1/2 prostor za vodstvo tekmovalcev in delegate
 - B1/3 prostor za prvo pomoč
 - B1/4 prostor za doping kontrolo
 - B1/5 prostor za fizioterapijo
 - B1/6 press center
 - B1/7 prostori za poročevalce
 - B1/8 mešana cona
 - B1/9 uprava dvorane in pisarne
 - B1/10 fitnes
 - B1/11 prodaja in prevzem kart (dostop od zunaj)
 - B1/12 namenski prostori obratovanja dvorane (varnostna služba, tehnični prostori za instalacije, čističa, centralni nadzorni sistem)
 - B2 OGREVALNA DVORANA
 - B3 ATLETSKI DEL
 - B3/1 skladišče atletske opreme
 - B3/2 garderoba za atlete 5 (M) za 20 oseb
 - B3/3 garderoba za atlete 6 (Ž) za 20 oseb
 - B3/4 avla atletika
 - B3/5 sanitarije za atlete
 - B3/6 pisarne atletskega kluba
 - B4 NOGOMETNI DEL
 - B4/1 skladišče nogometne opreme
 - B4/2 garderoba za nogometaše 7 / unisex
 - B4/3 garderoba za nogometaše 8 / unisex
 - B4/4 garderoba za nogometaše 9 / unisex
 - B4/5 garderoba za nogometaše 10 / unisex
 - B4/6 garderoba za mlajše nogometaše 11 / unisex
 - B4/7 garderoba za mlajše nogometaše 12 / unisex
 - B4/8 prostor za sodnike (garderoba, tuš, wc M in Ž)
 - B4/9 avla nogomet
 - B4/10 čajna kuhinja z društveno sobo
 - B4/11 pralnica in sušilnica
 - B4/12 sanitarije za nogometaše
 - B4/13 pisarne nogometnega kluba (člani)
 - B4/14 pisarne nogometnega kluba (članice)
 - B4/15 VIP loža
 - B4/16 prostor za kontrolo tribun in komentiranje tekem
 - B4/17 prostor za snemanje tekem (3 x 3 m)
 - B4/18 sanitarije za obiskovalce

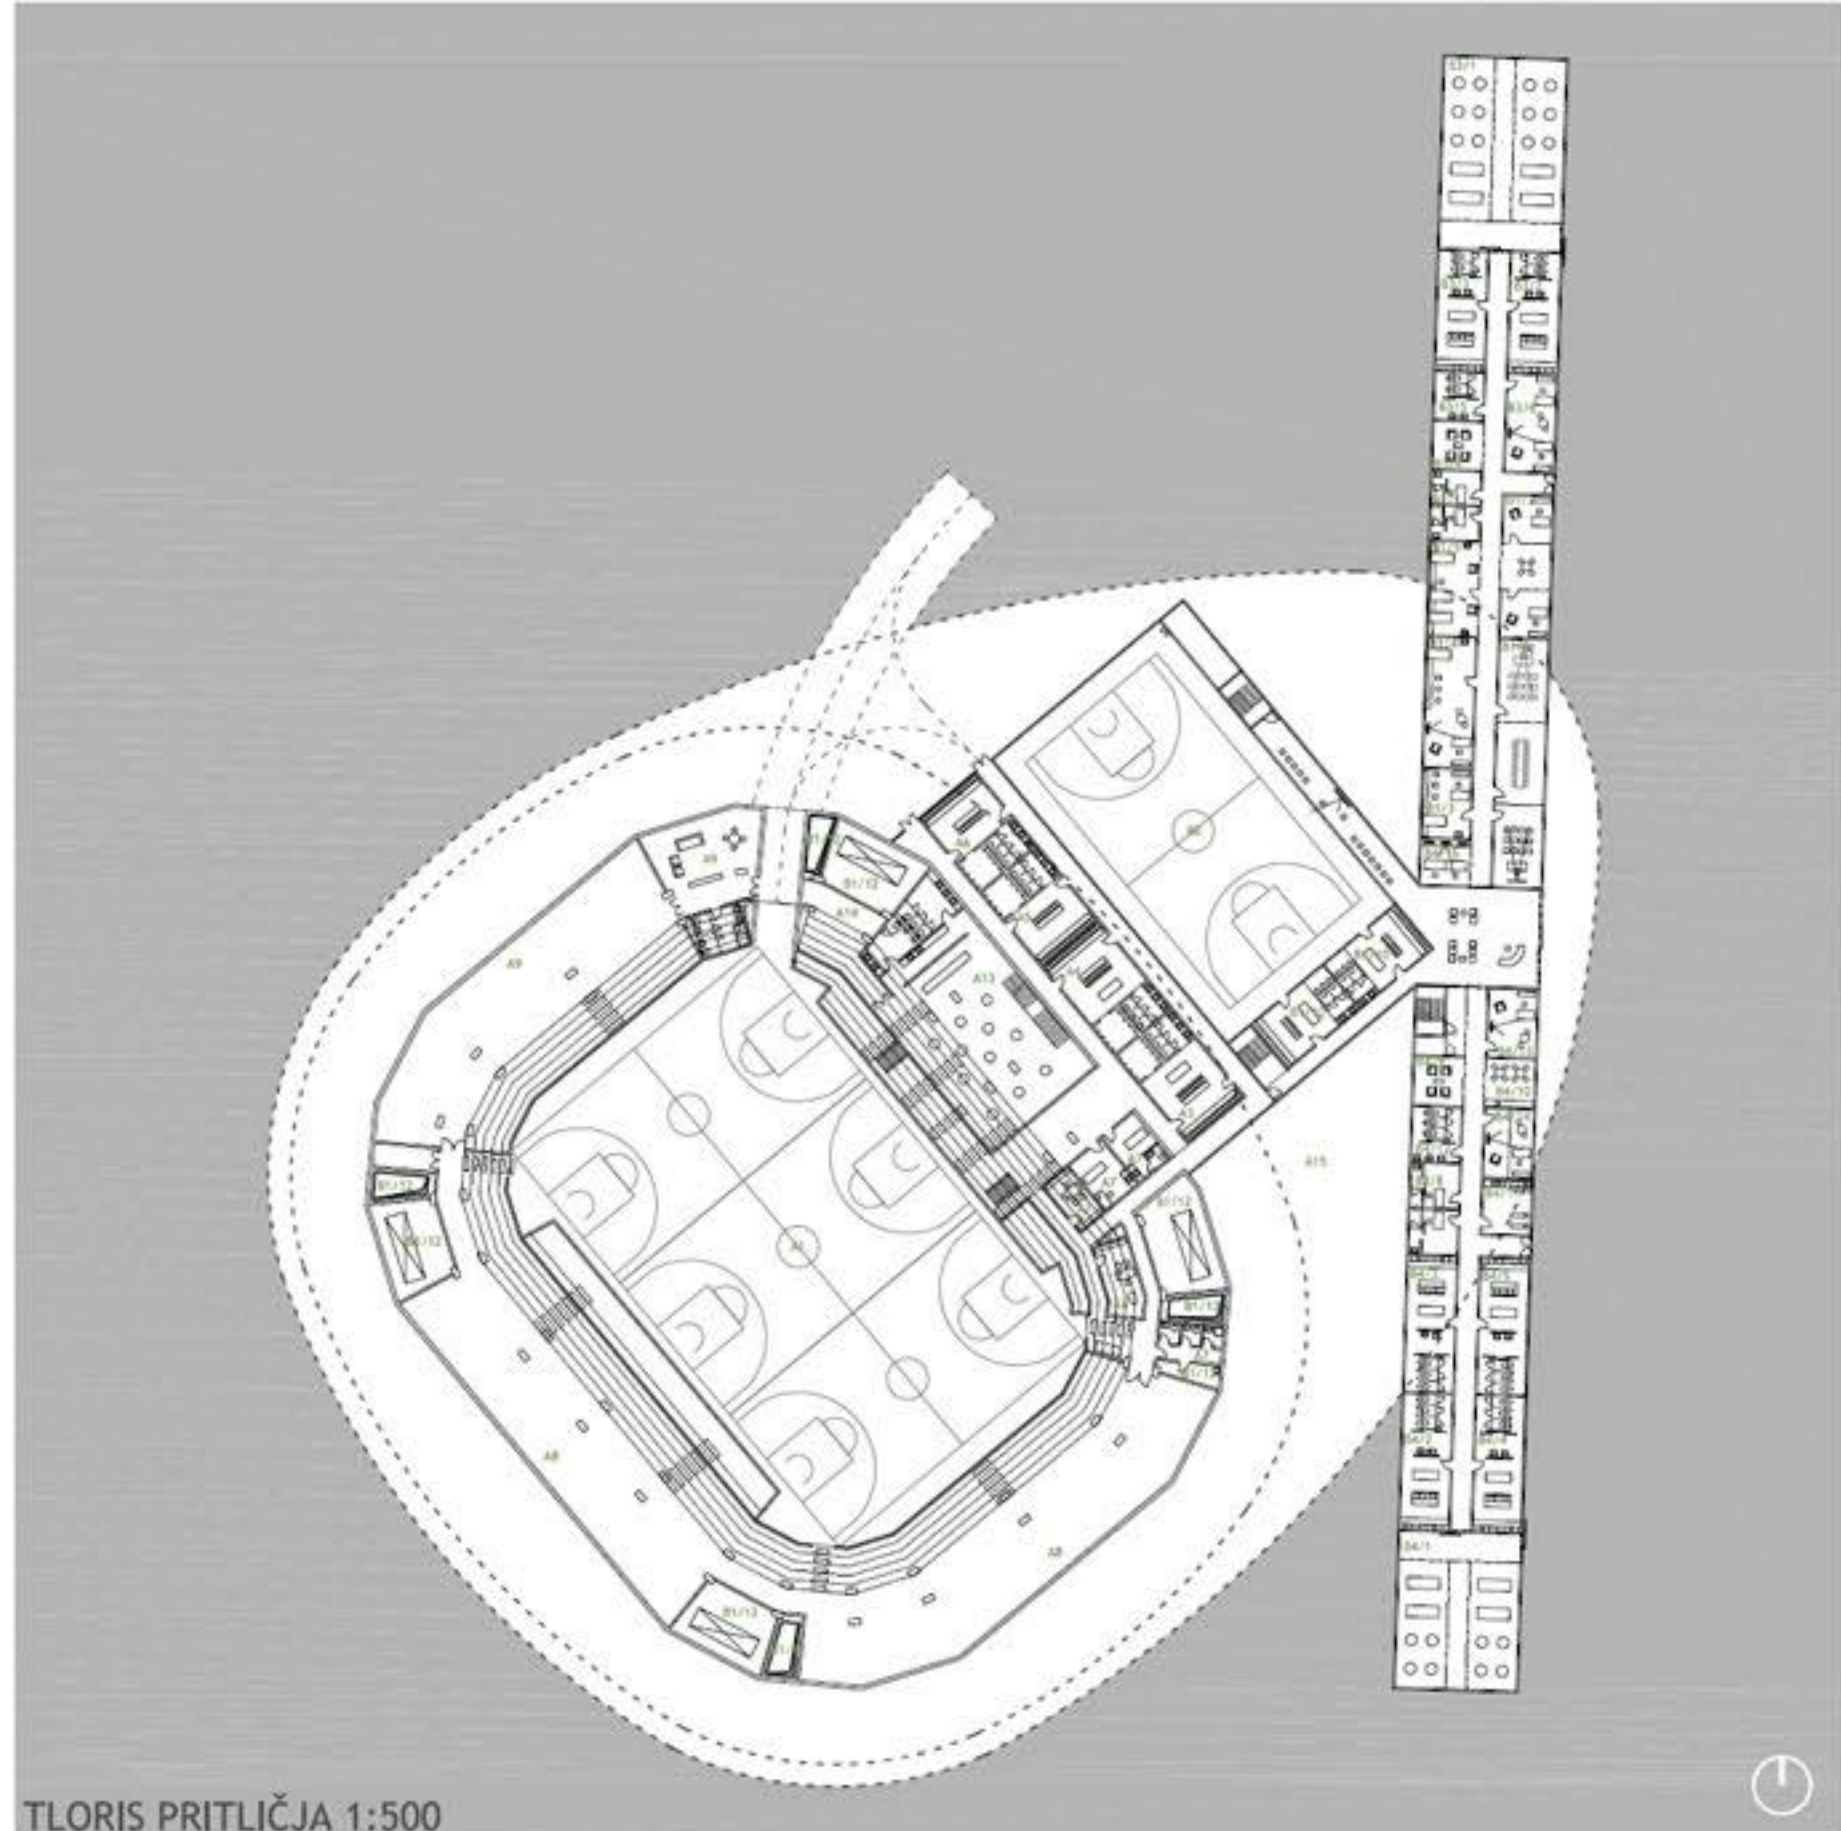



TLORIS PRITLIČJA 1:500

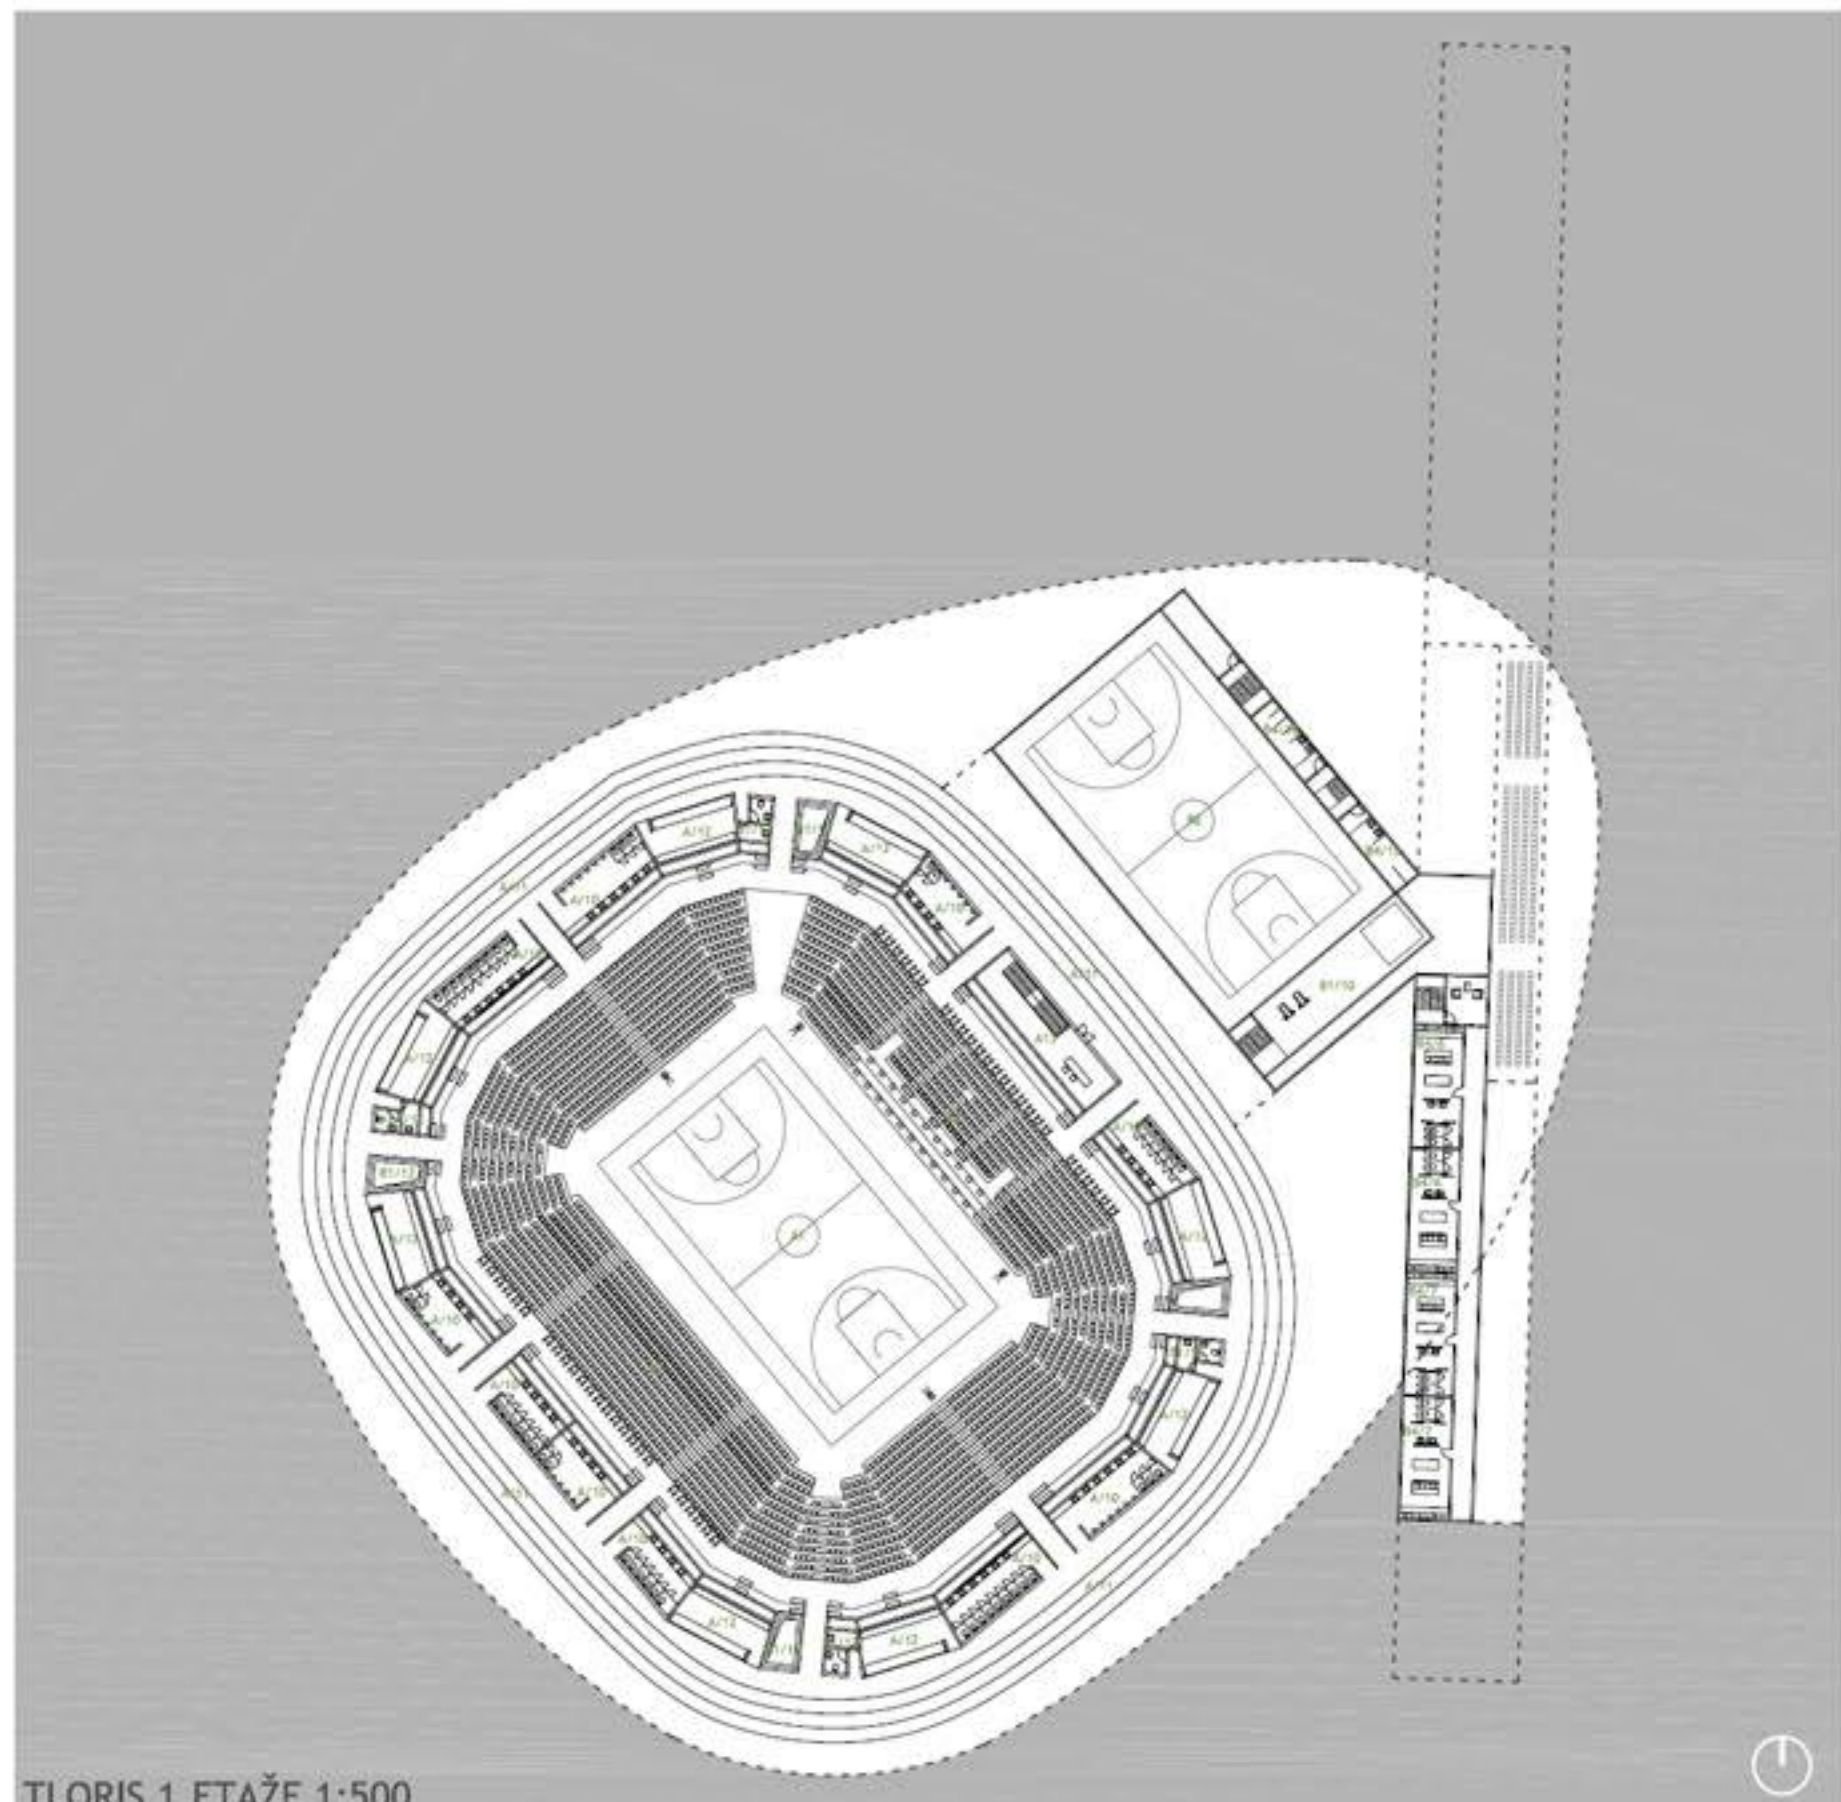


TLORIS 1.ETAŽE 1:500

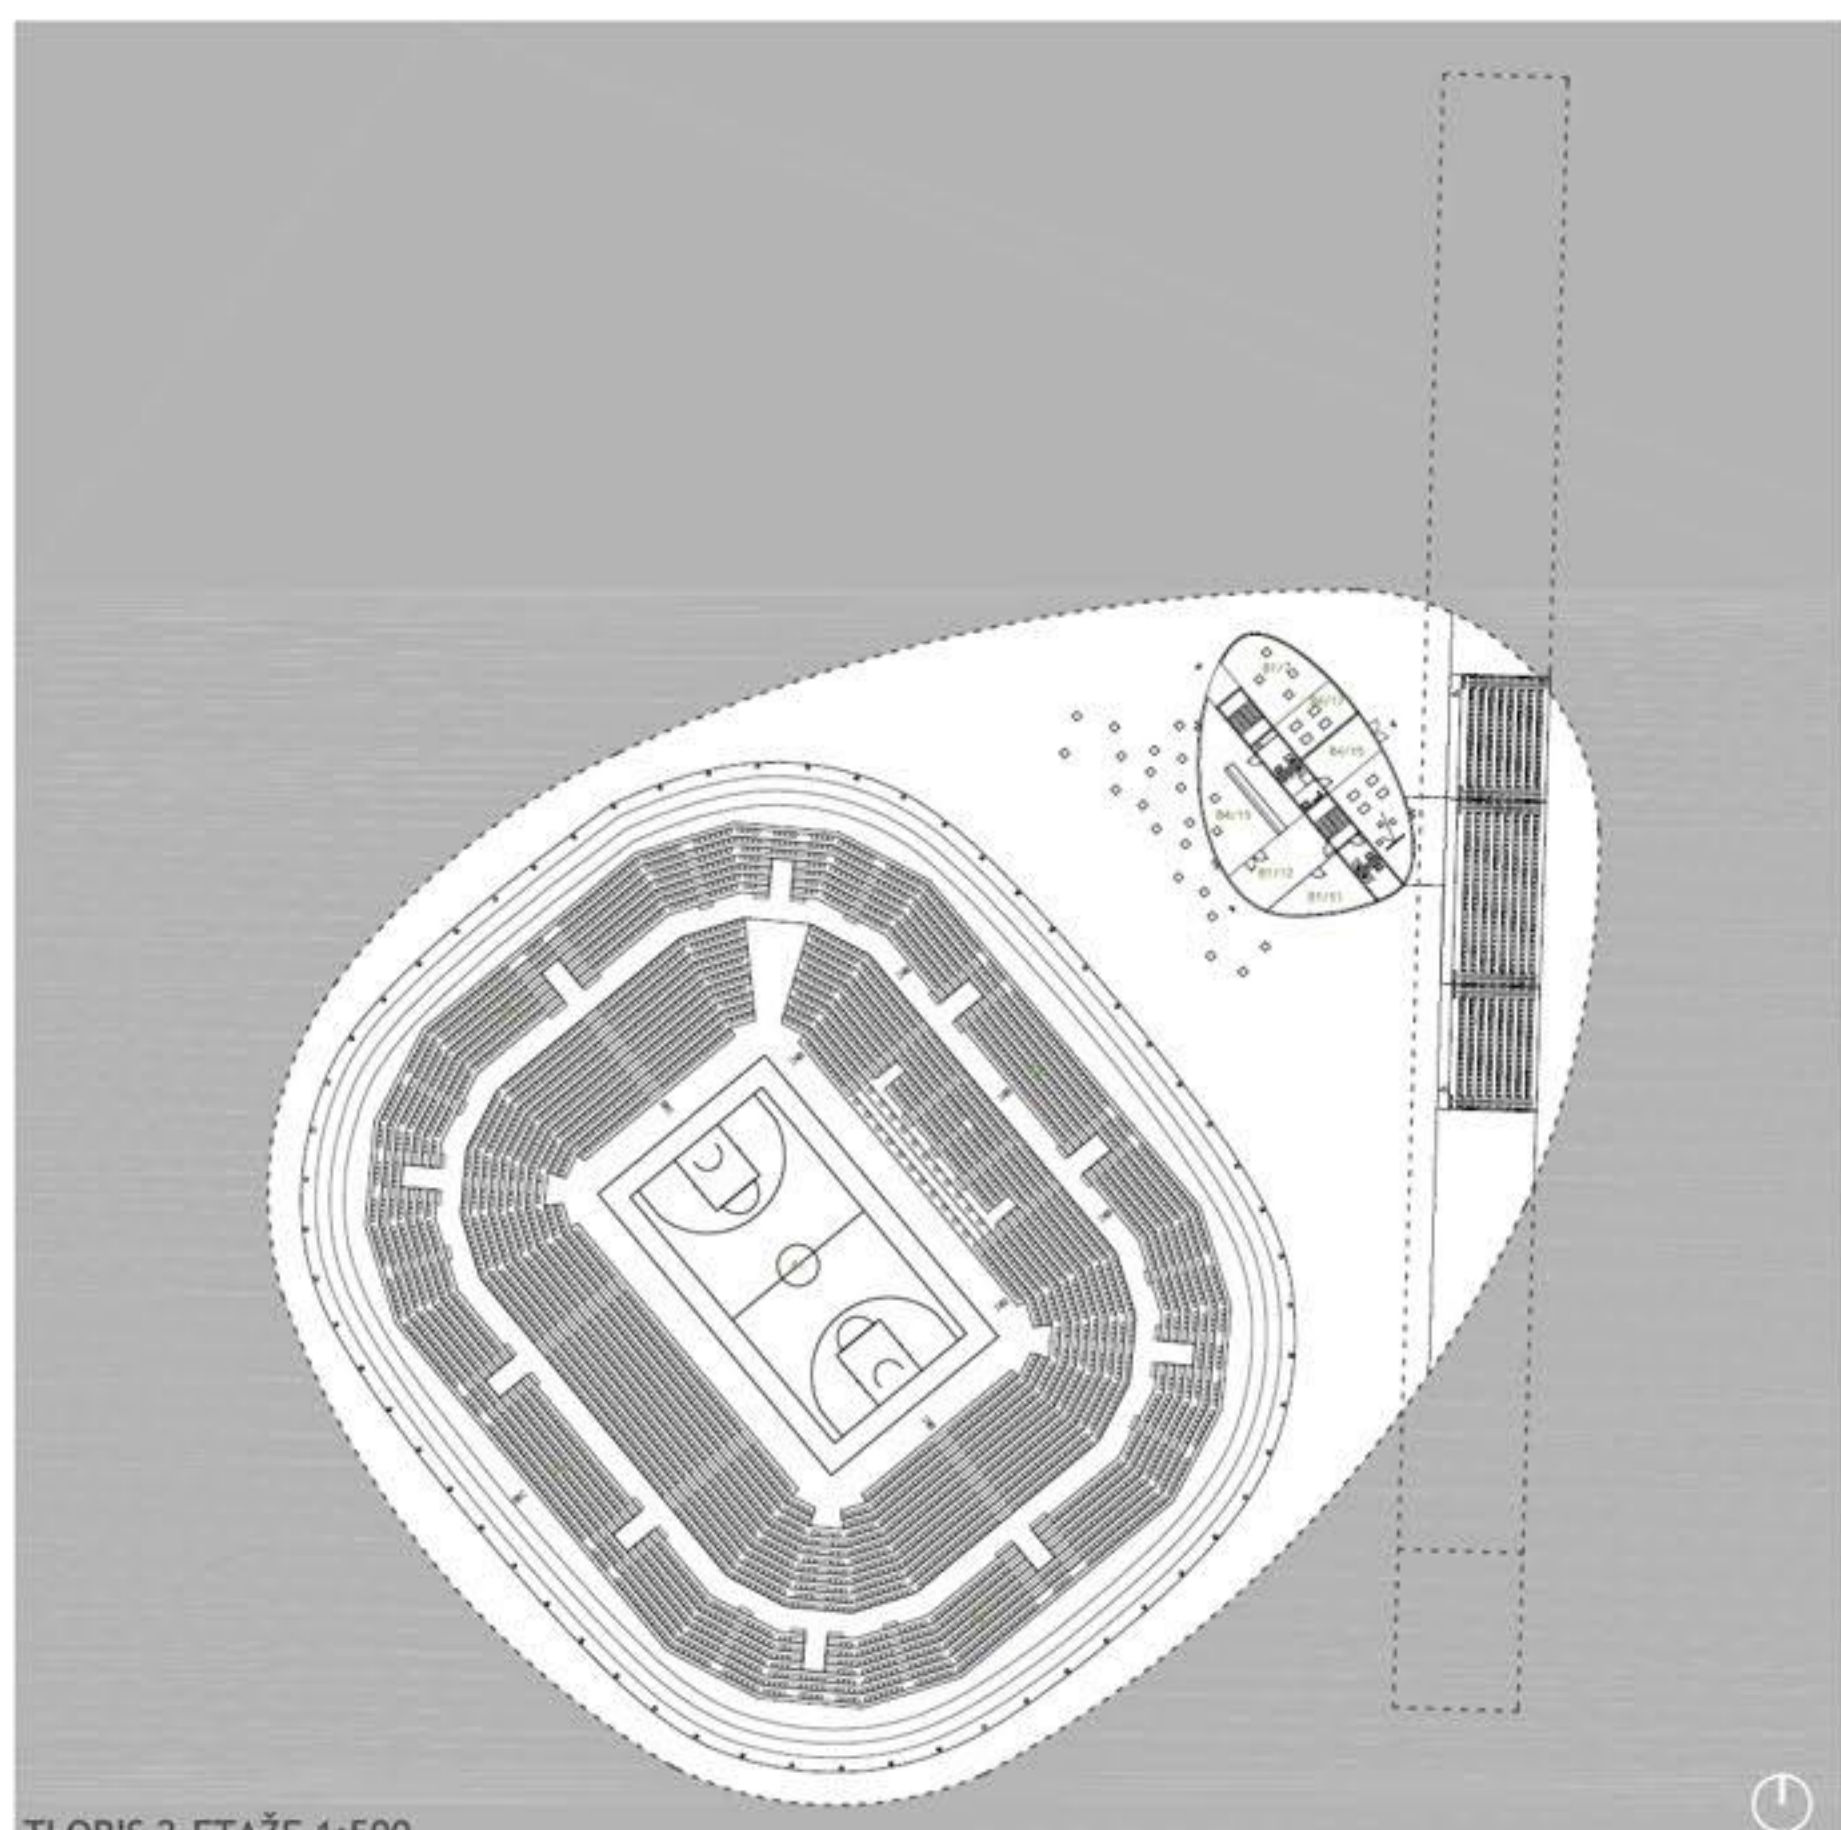


TLORIS 2.ETAŽE 1:500

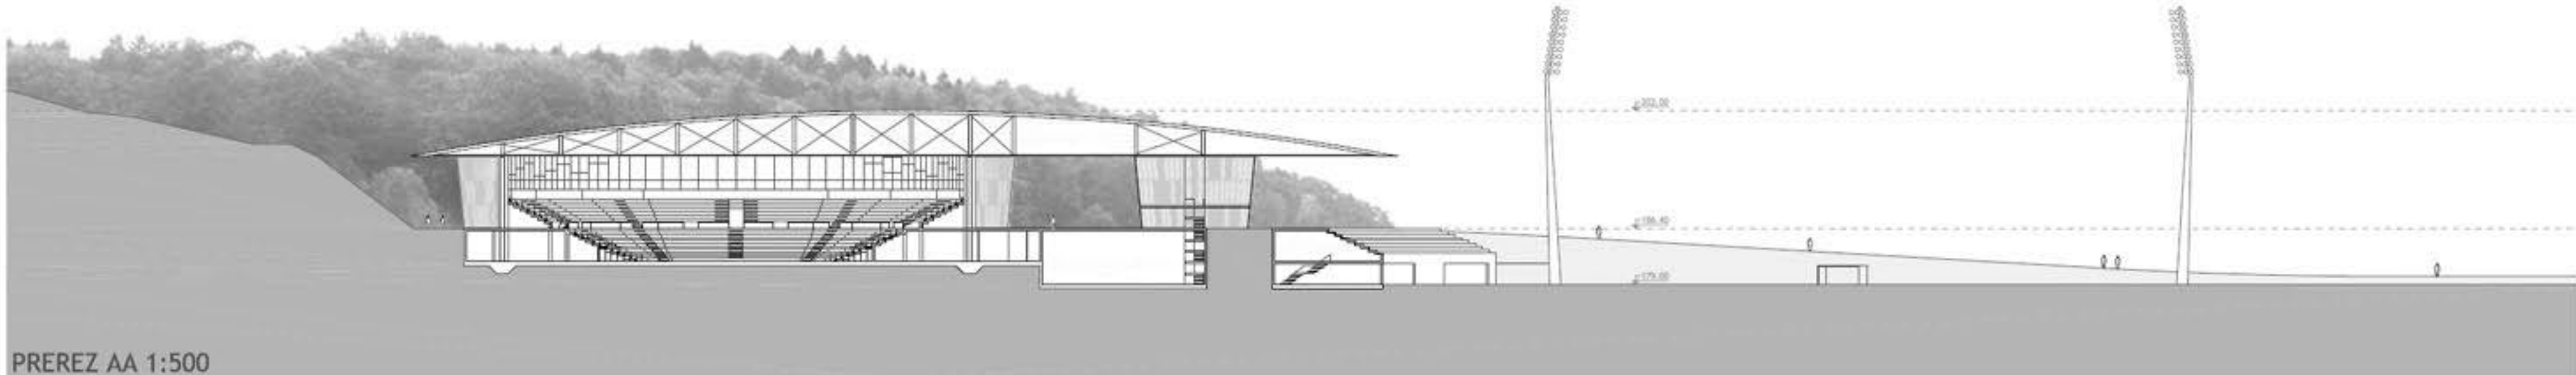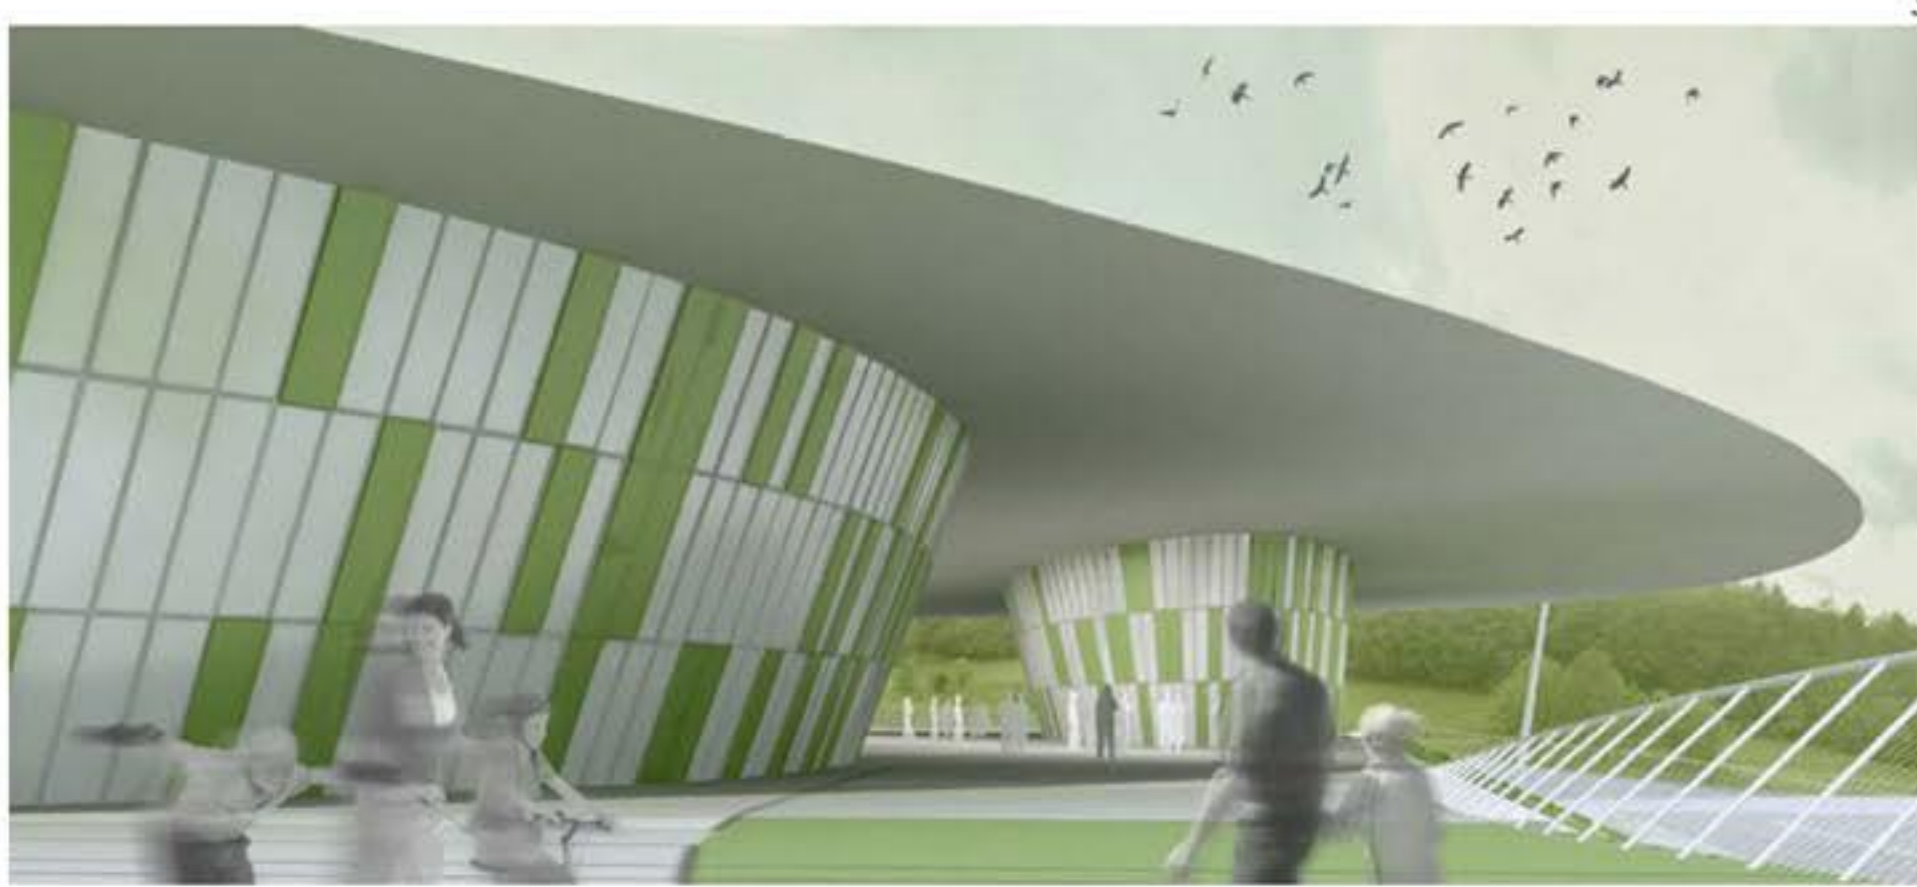

PREREZ AA 1:500

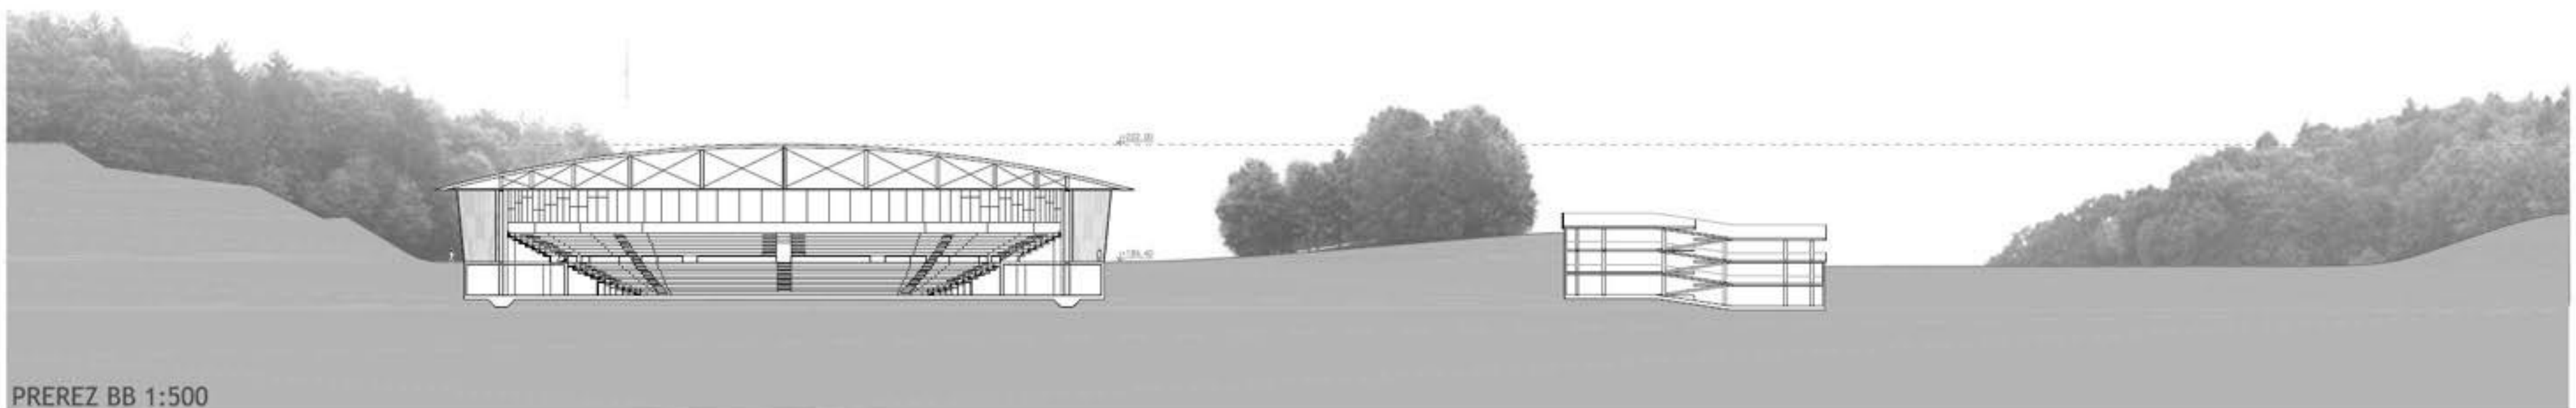


PREREZ BB 1:500

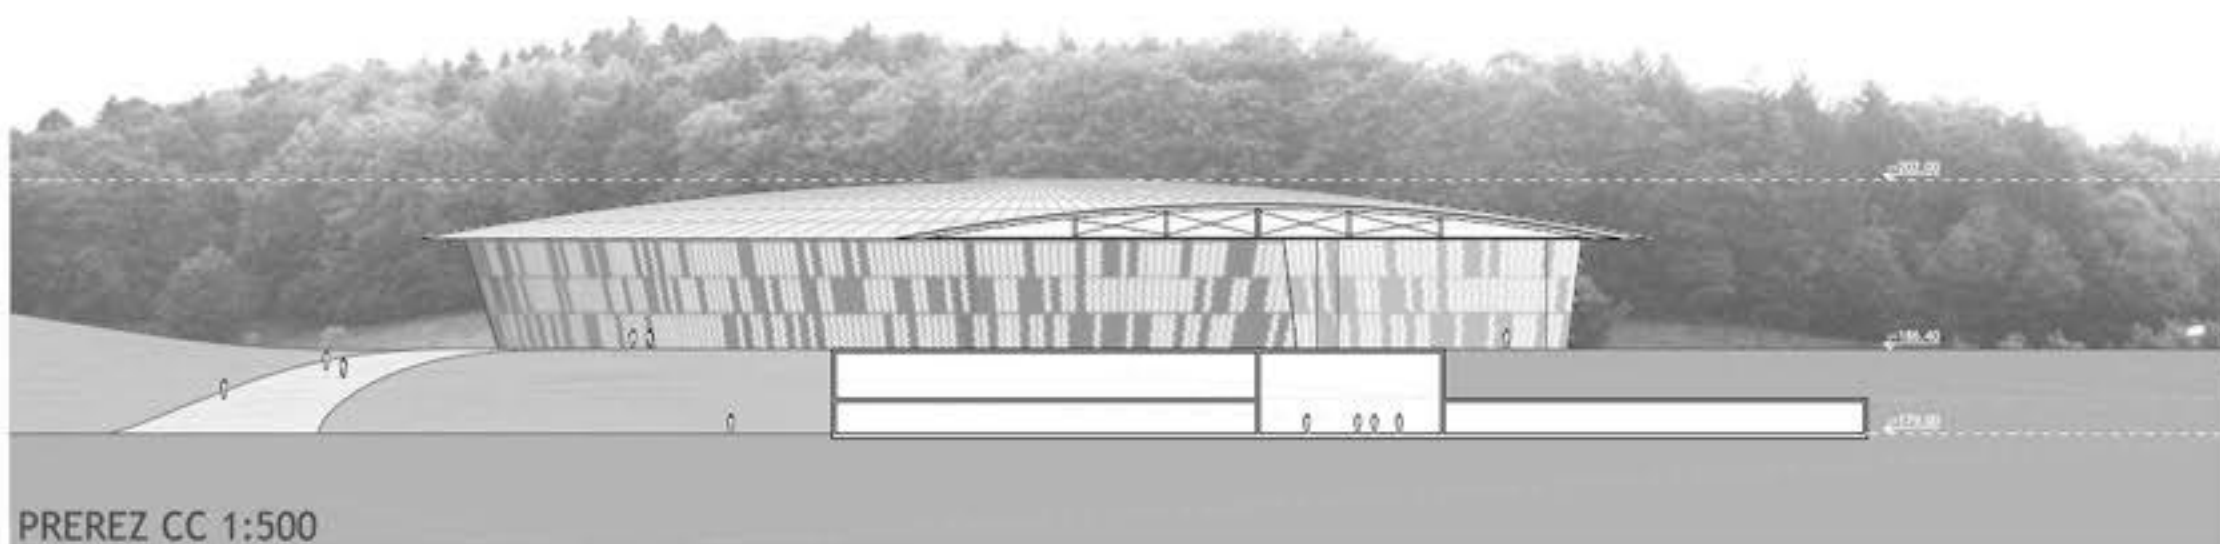

PREREZ CC 1:500



PREREZ DD 1:500

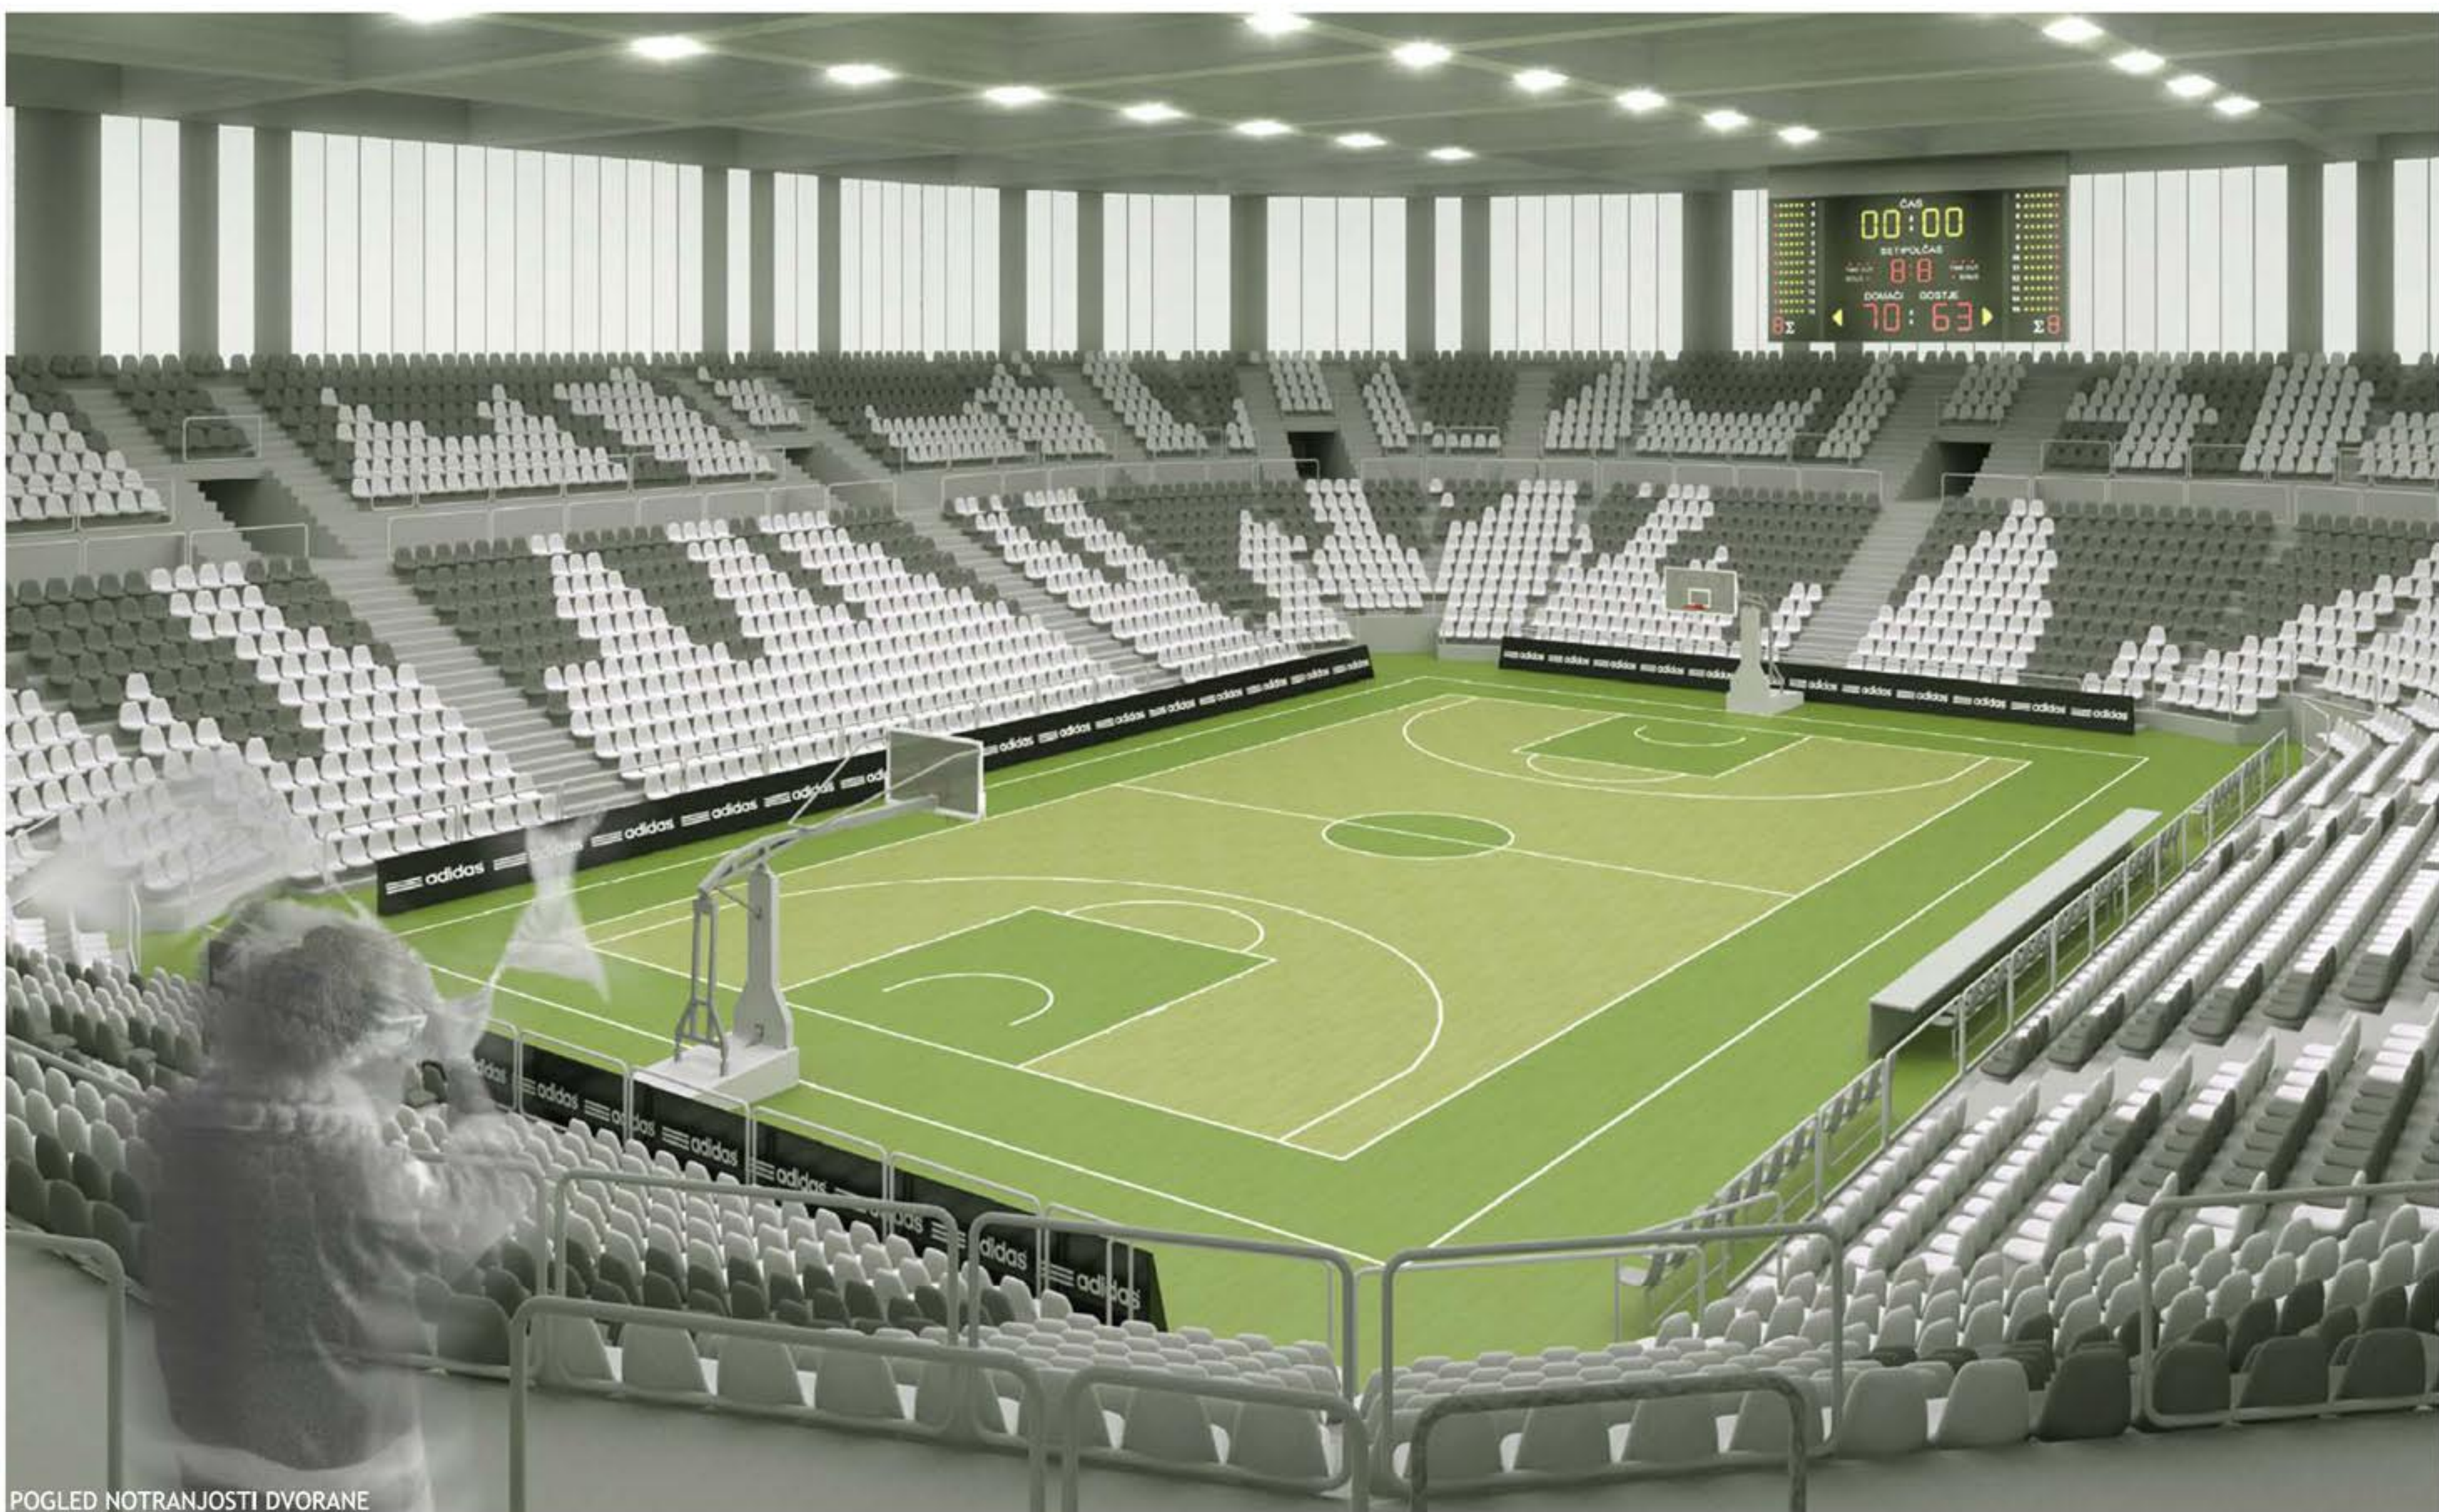

POGLED NOTRANJOSTI DVORANE

