



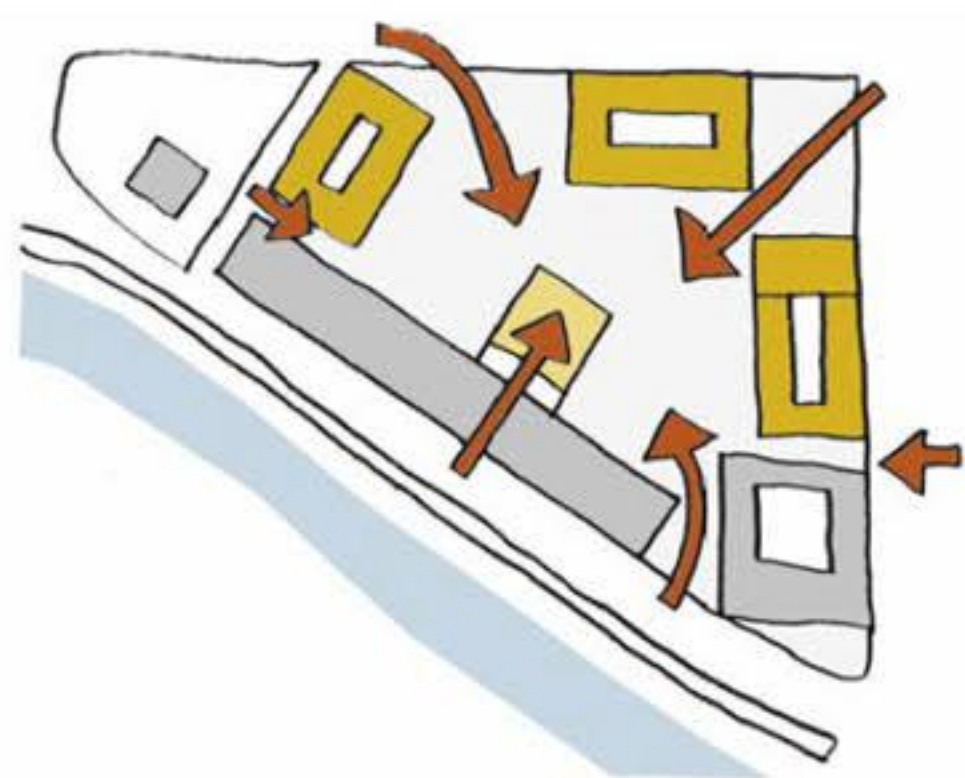


3 'KAREJI' USTVARIMO NOVI 'TRG'!

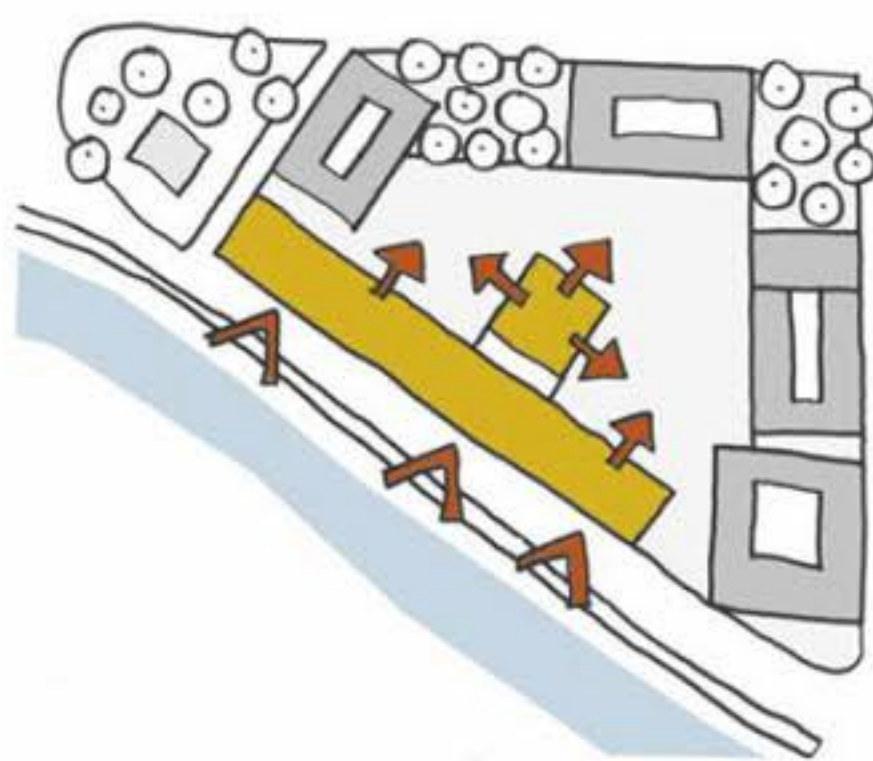

ROG IN ART-TOWER GA NAPOLNIJO



ZELENI 'BUFFERJI' GA ZAMEJISO

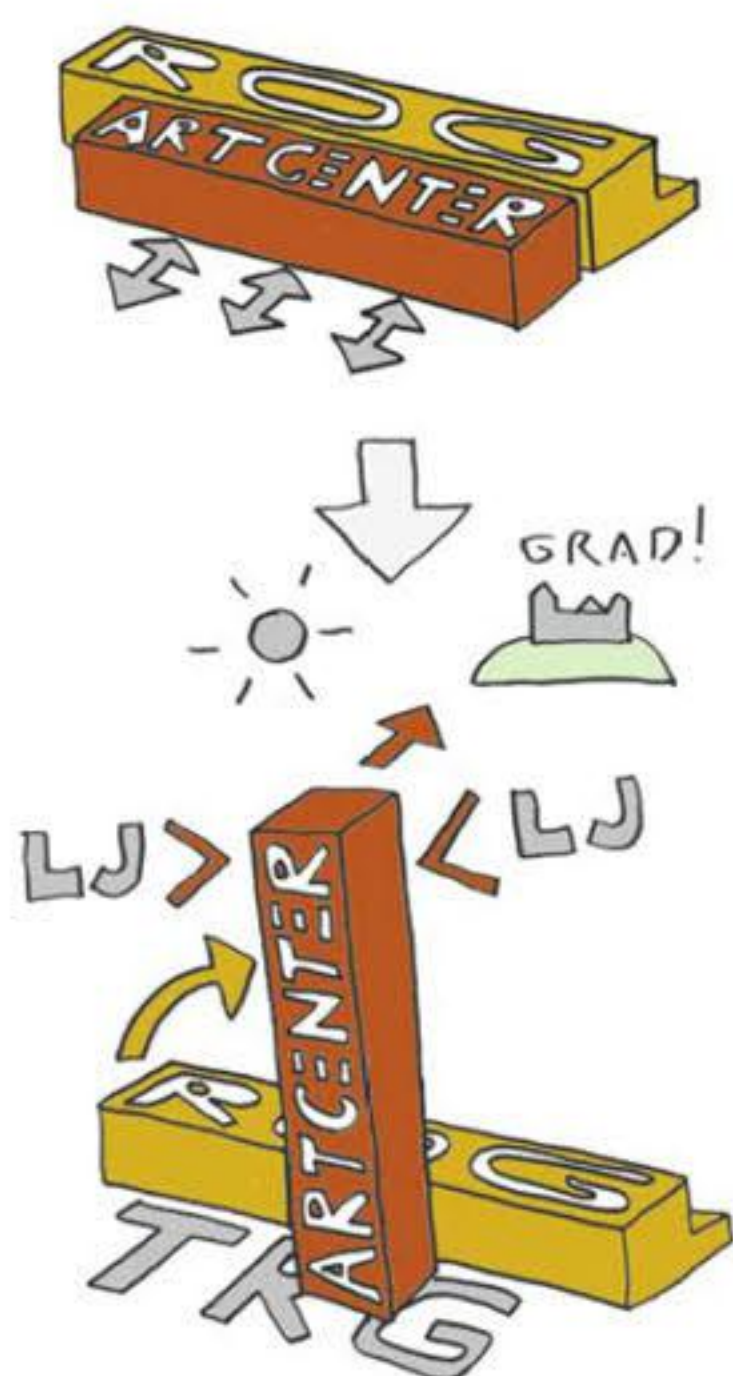



HORIZONTALNO =
VERTIKALNO + TRG!




'DVIG' RAZSTAVNIH PROSTOROV V VERTIKALO 'USTVARI' NOV TRG - ART TOWER POSTANE NOVA PROSTORSKA DOMINANTA 'ZNAK' MESTA.





situacija m 1:500

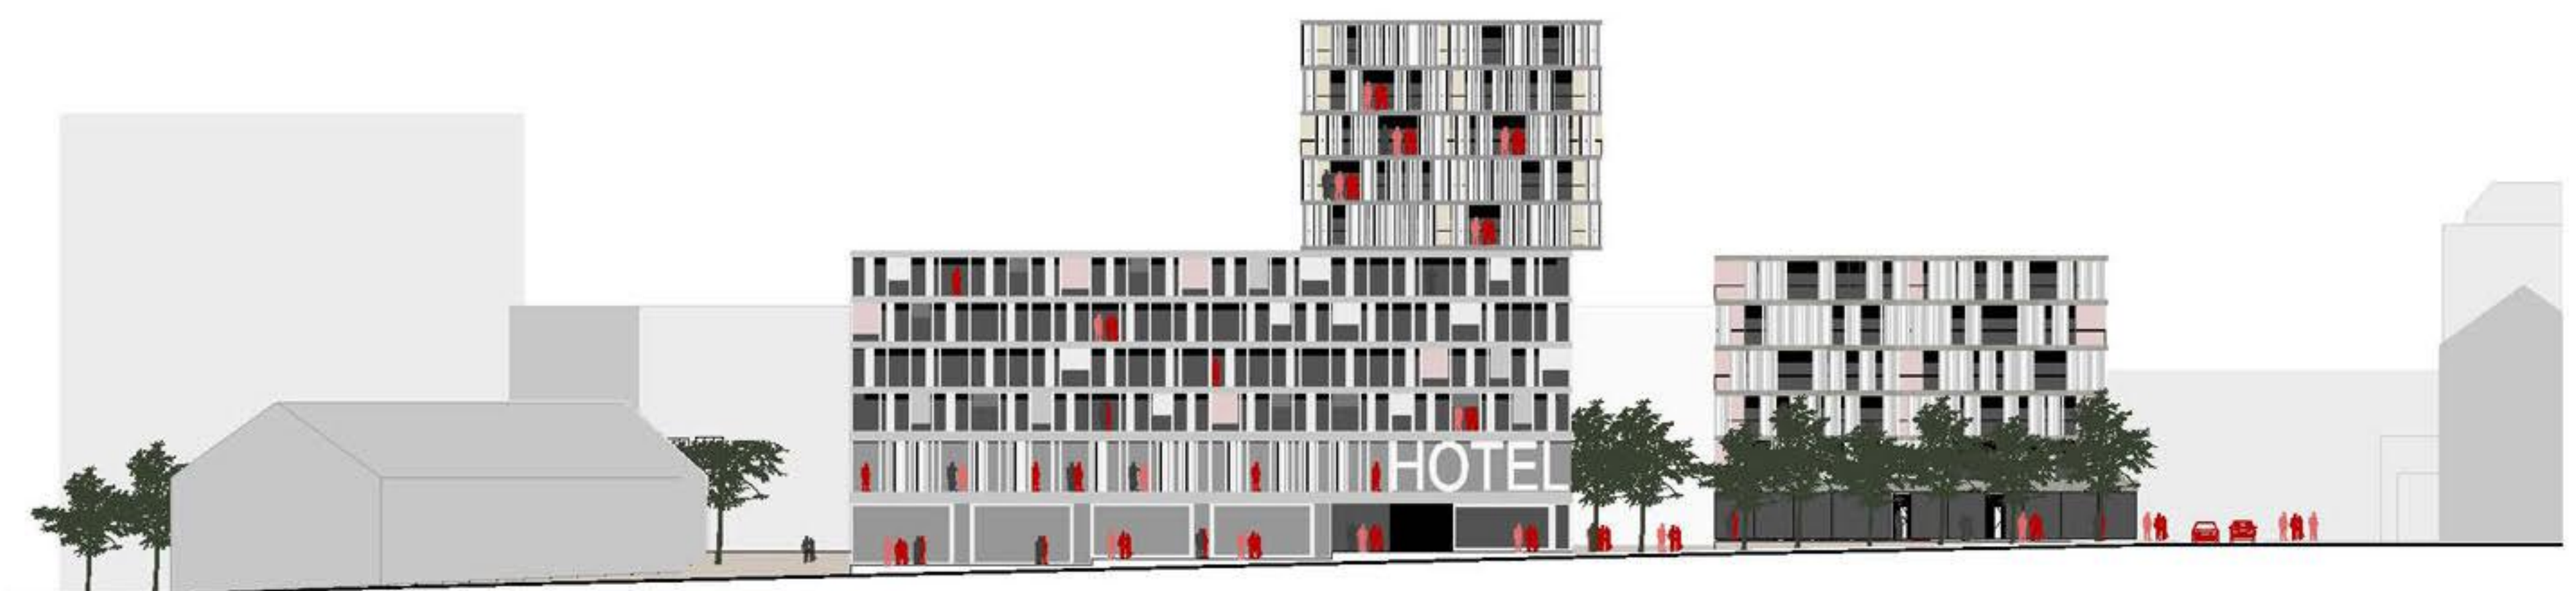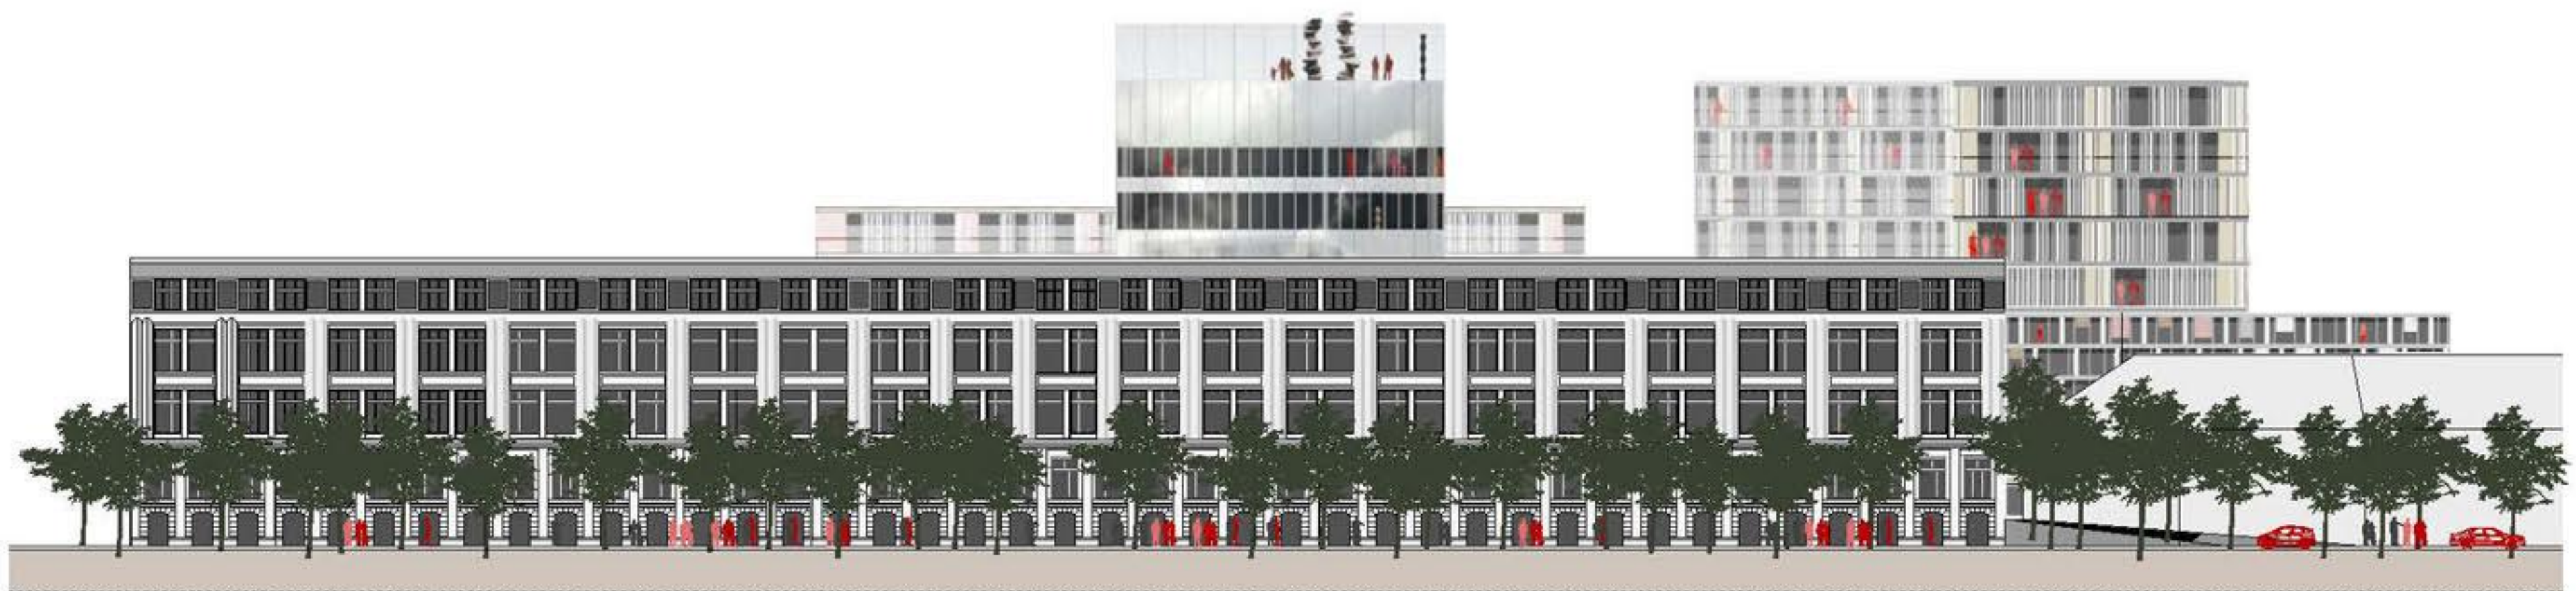

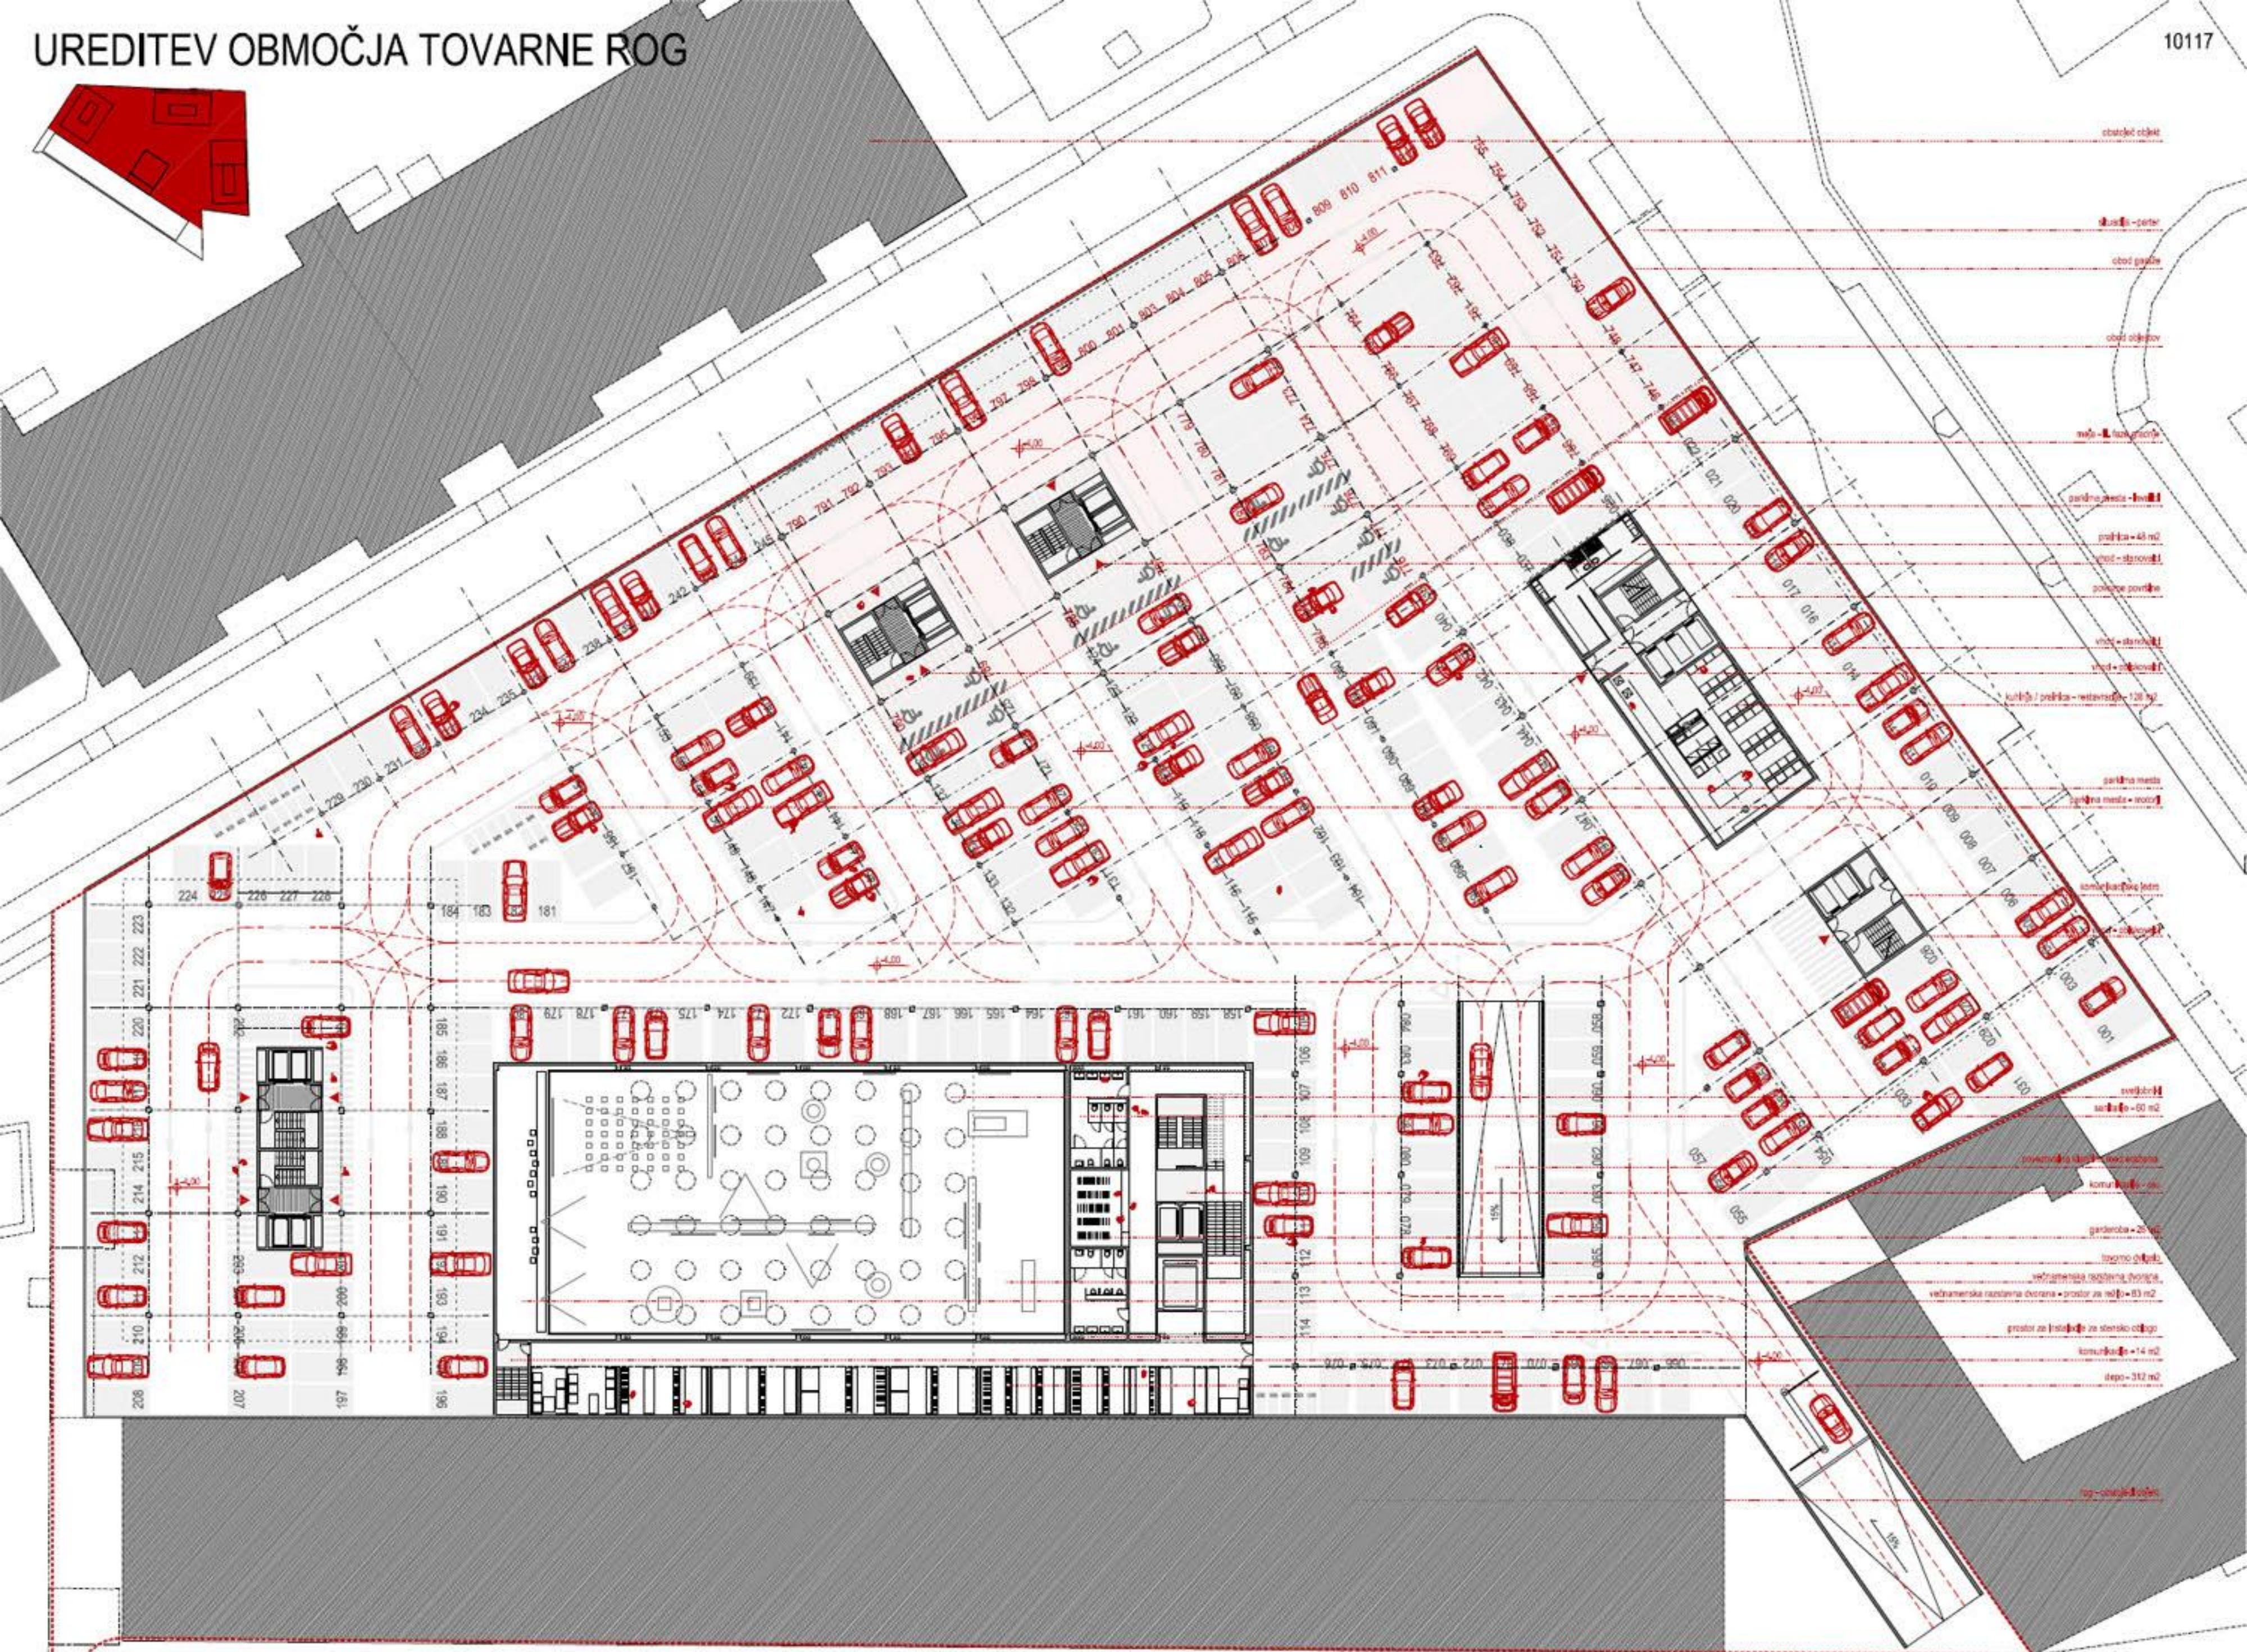

GARAŽE KOMBINIRAJO JAVNO IN PRIVATNO PARKIRANJE (1. FAZA 745 PM + 2. FAZA 205 PM), PREDSTAVLJAJO 'BAZO' NOVEGA KOMPLEKSA.

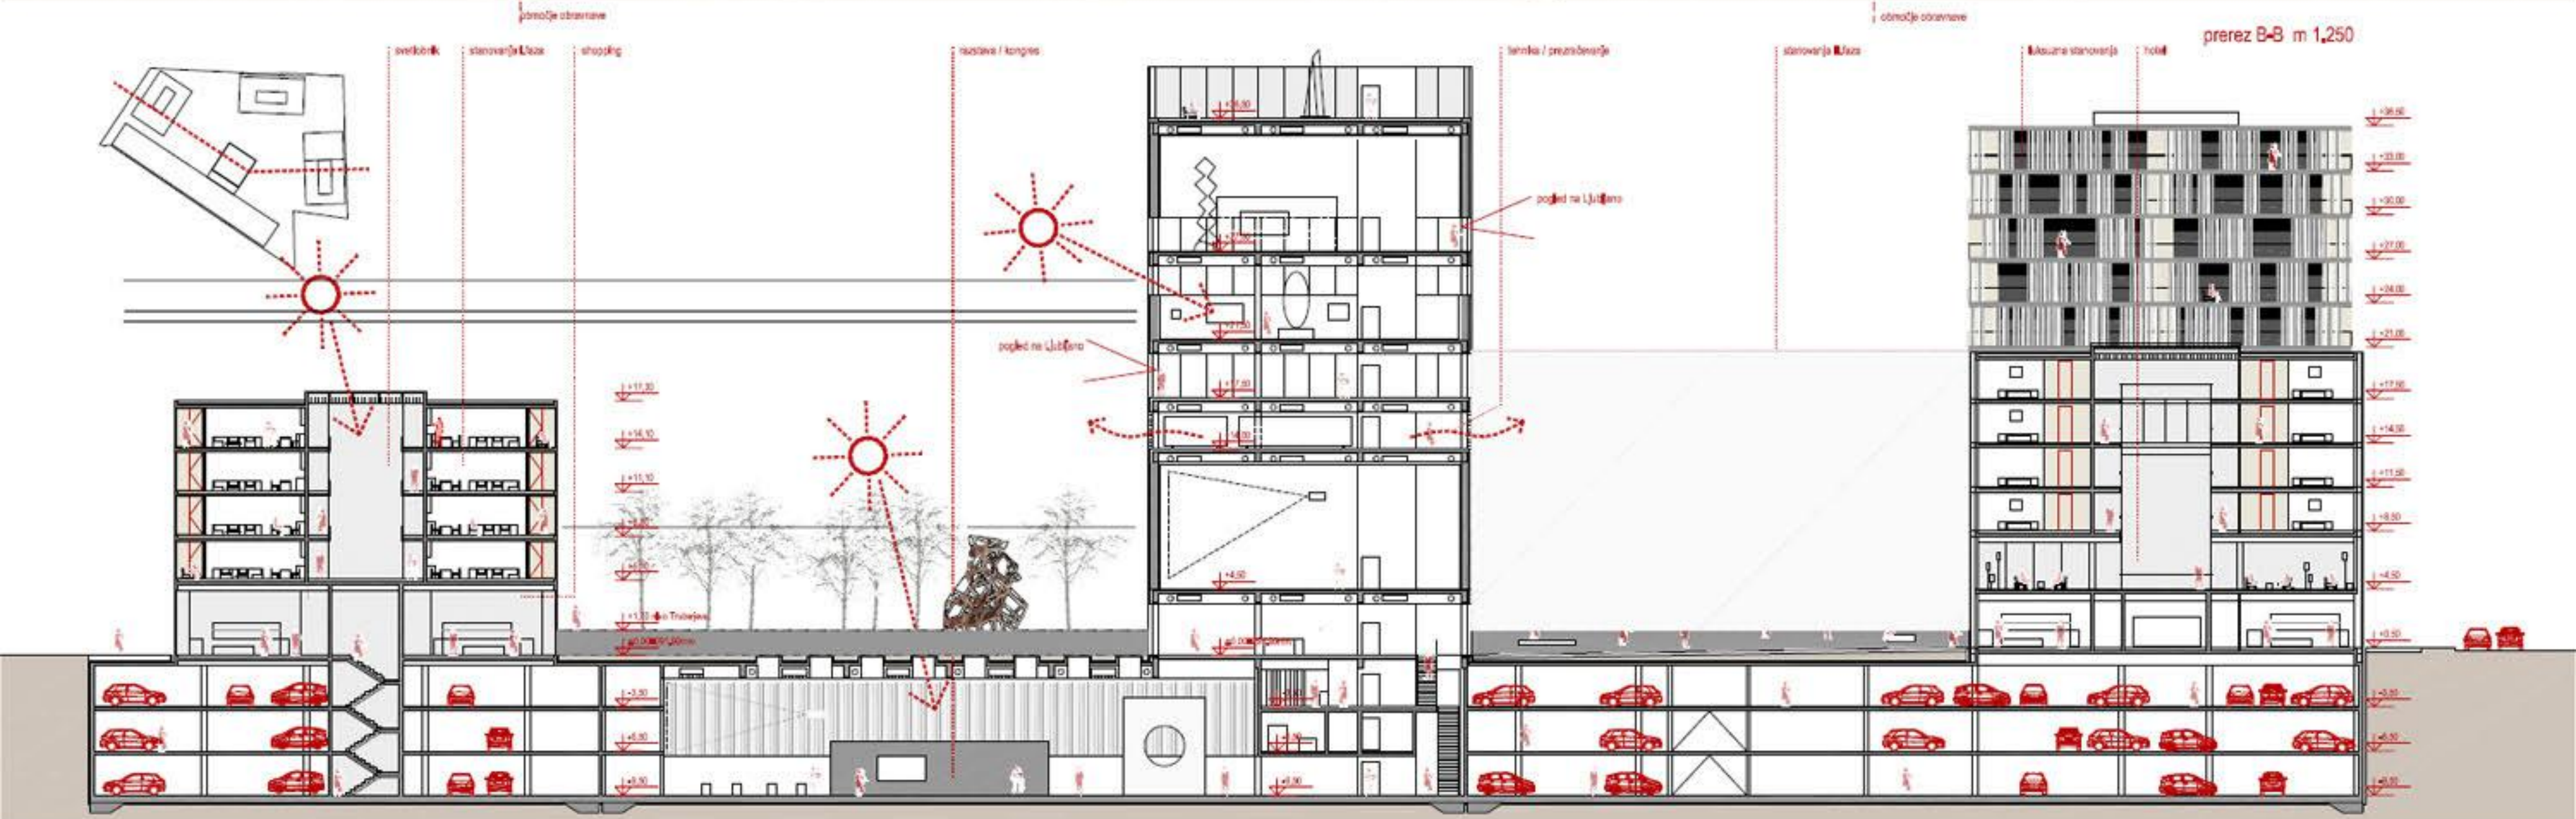

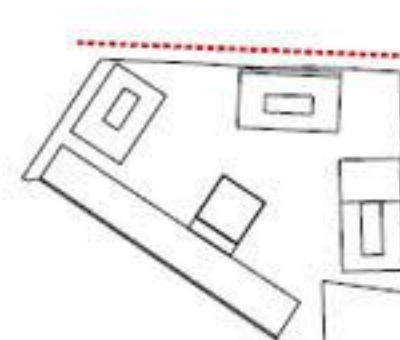



komunikacijski prostor/ukupni prostor za druženje
 stajanje/ležećakao prakse
 komunikacijsko jedro
 sanjarije/stajanje
 stajanje/kreativne industrije
 čajna kuhinja/prostor za druženje


lovaško dvigalo

[illegible]







LIST 05



HOTEL + SUITES + STANOVANJA

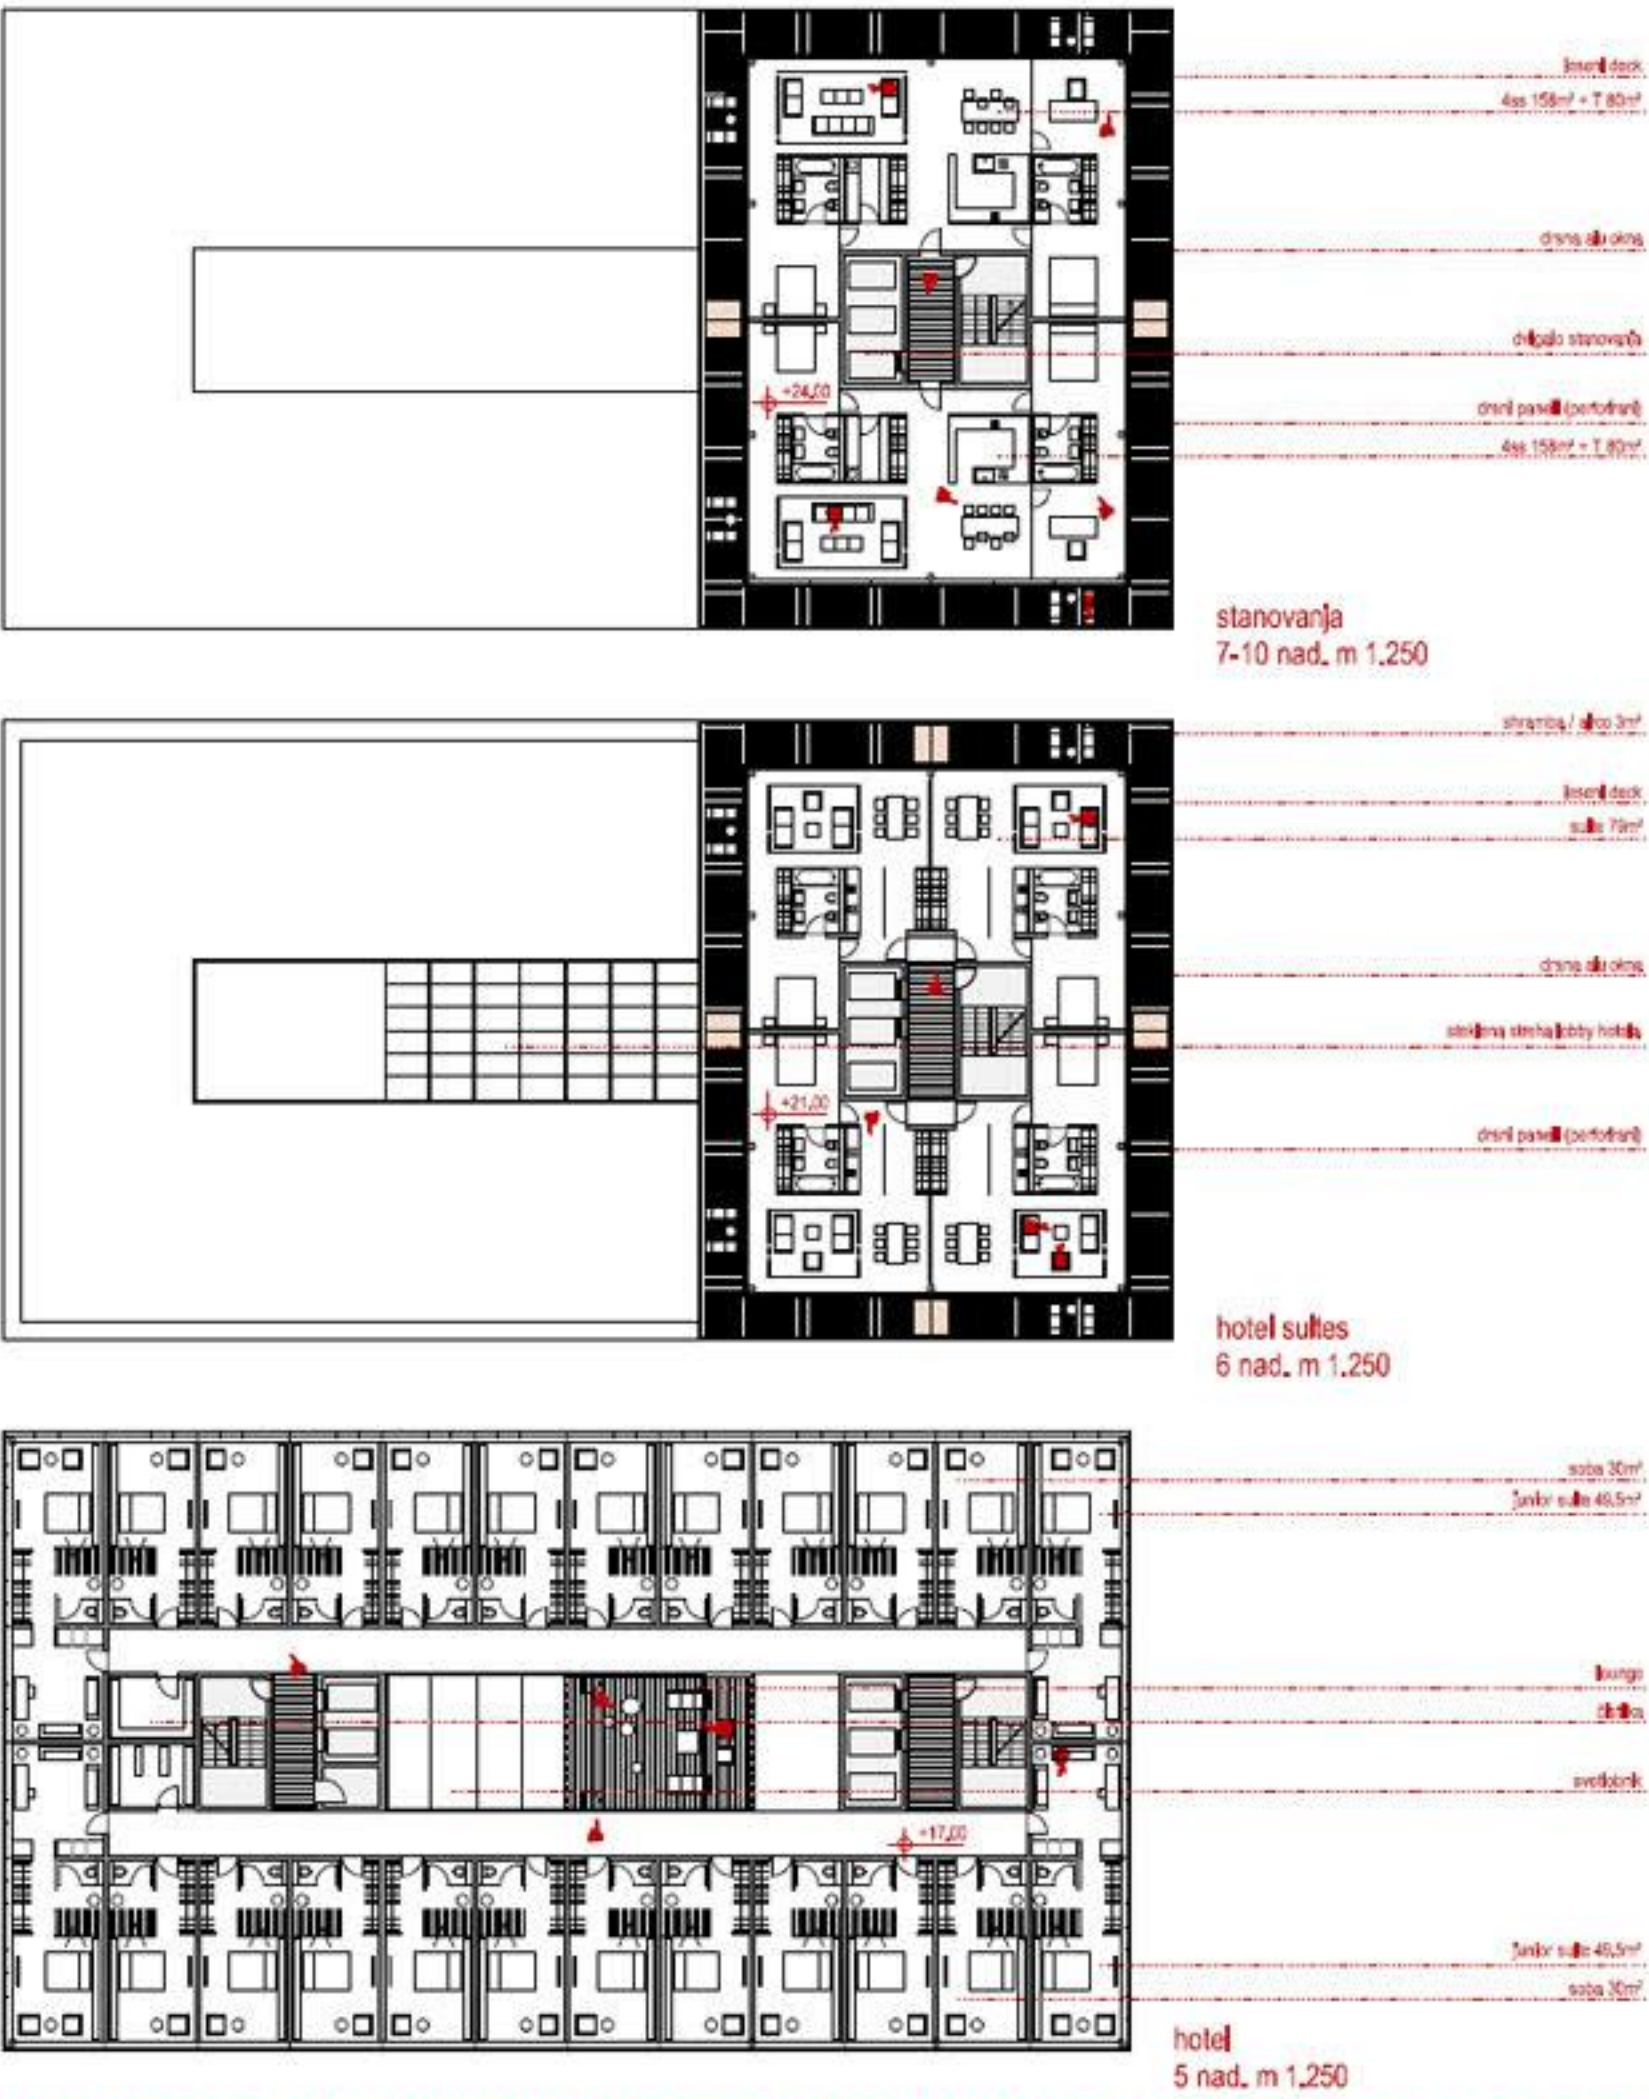

STANOVANJA IN HOTEL/CONDOMINIUM USTVARJATA NEVTRALNO PODOBO PROTI ZUNANJOSTI - INTENZIVEN PROGRAMSKI 'OKVIR' NOVEGA CSU - TRGA, OBJEKT A (I. FAZA)

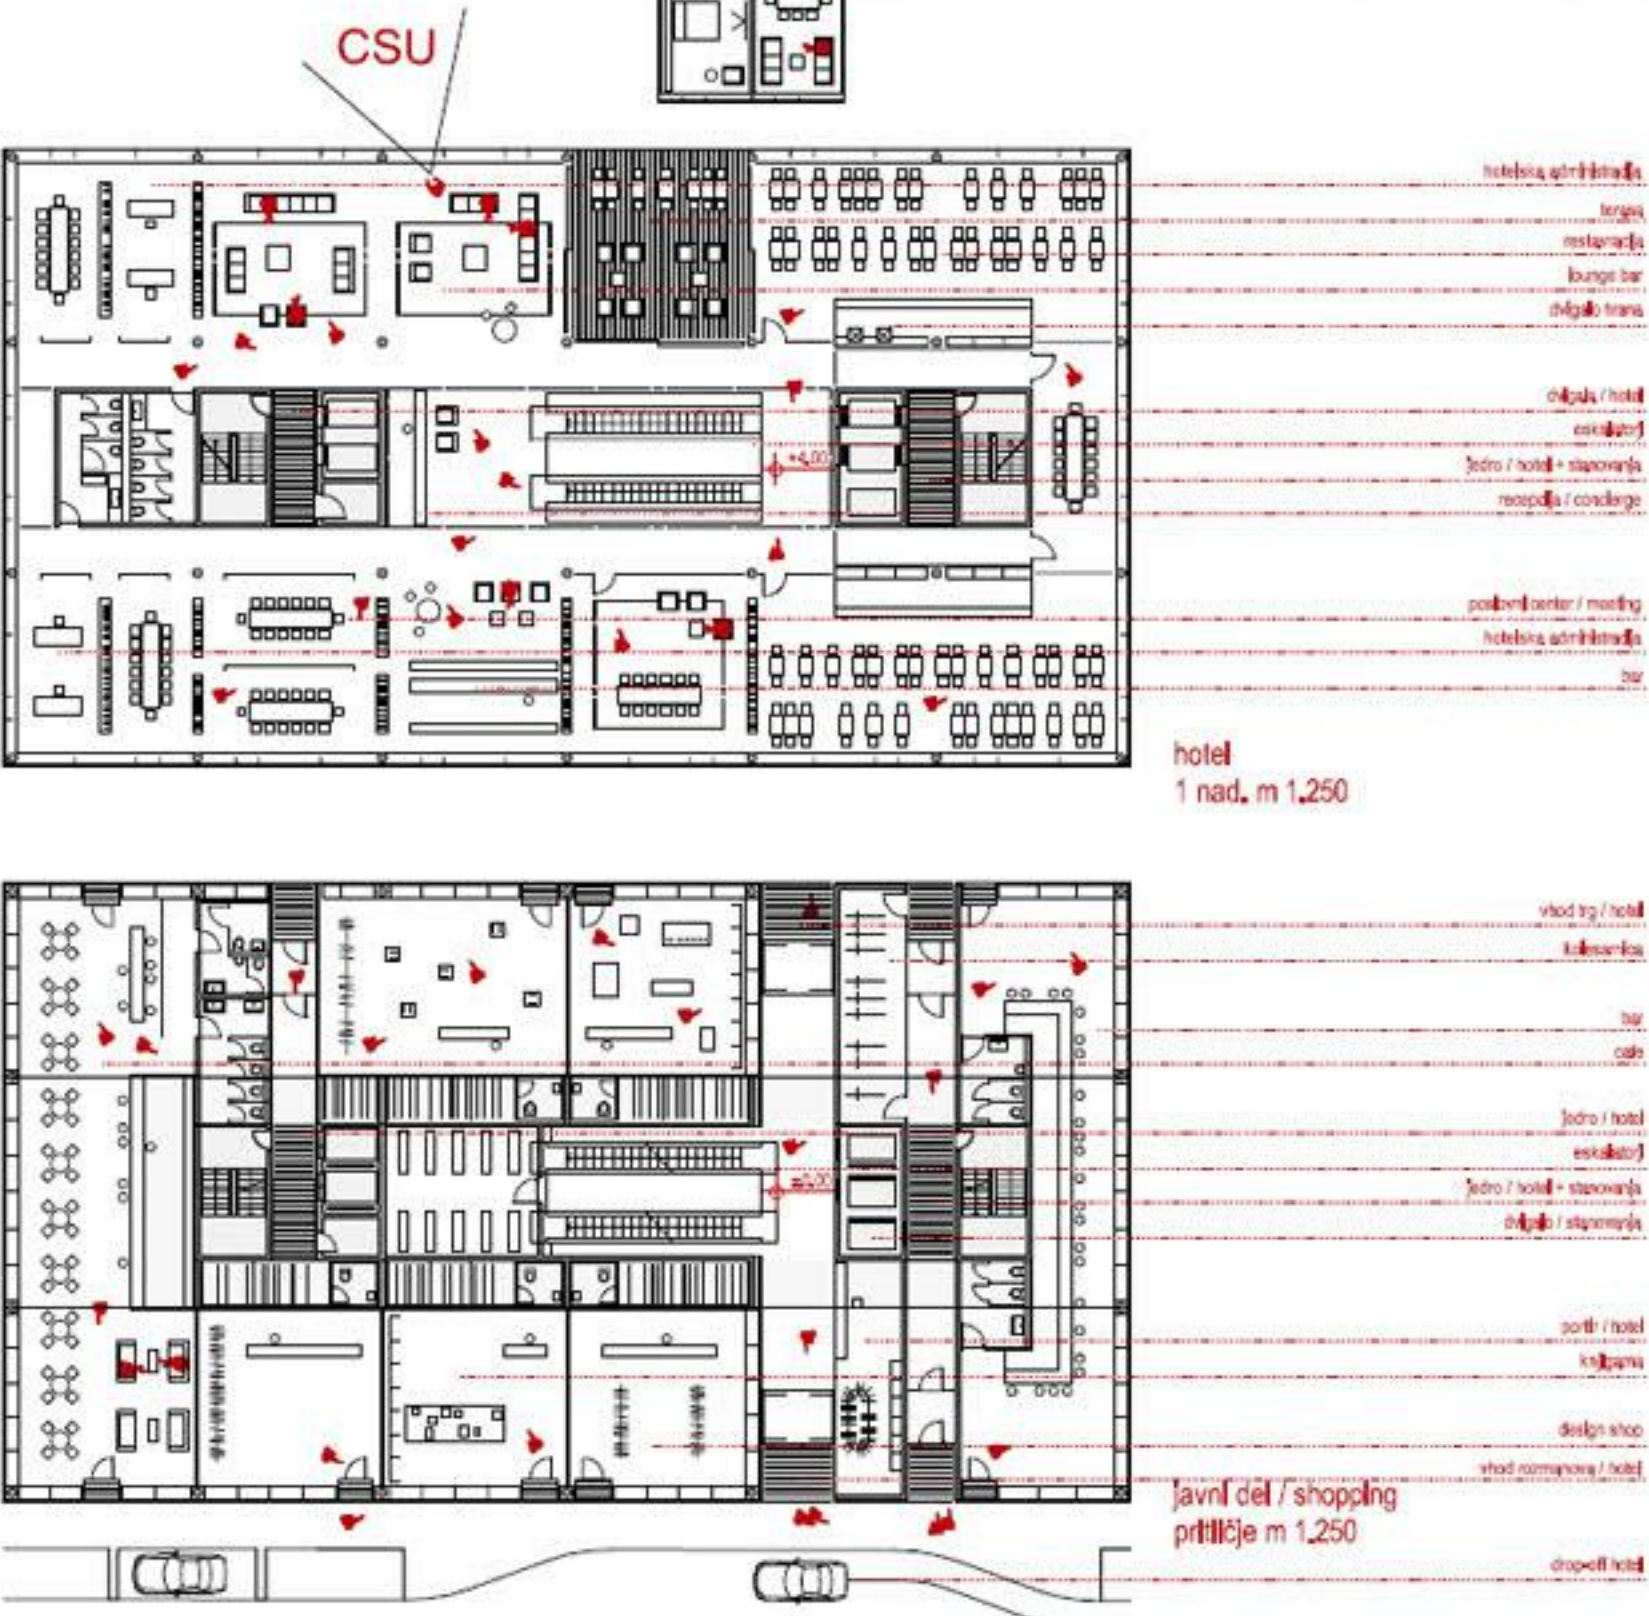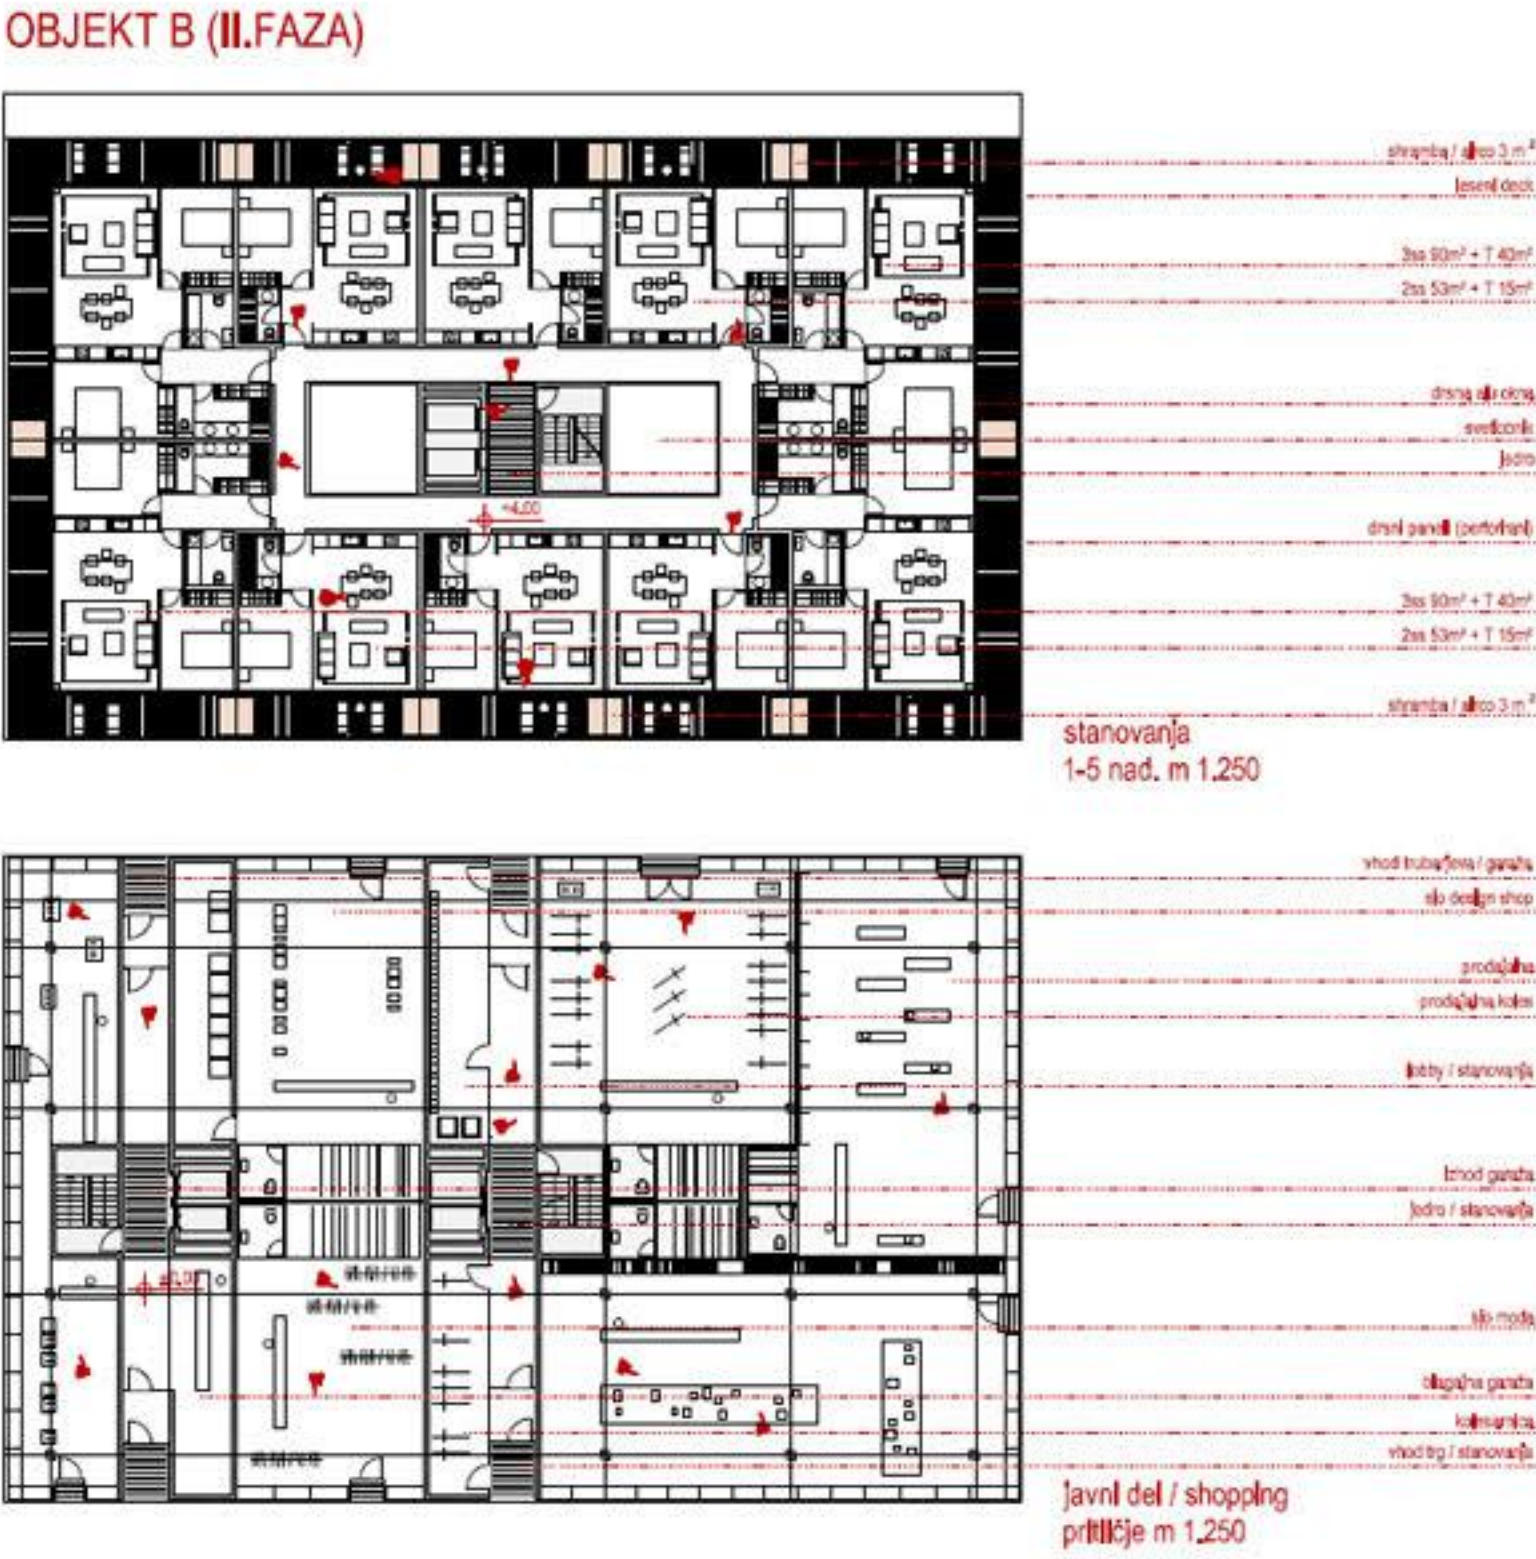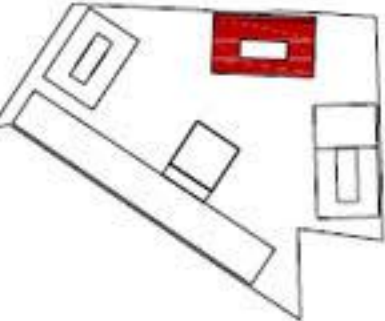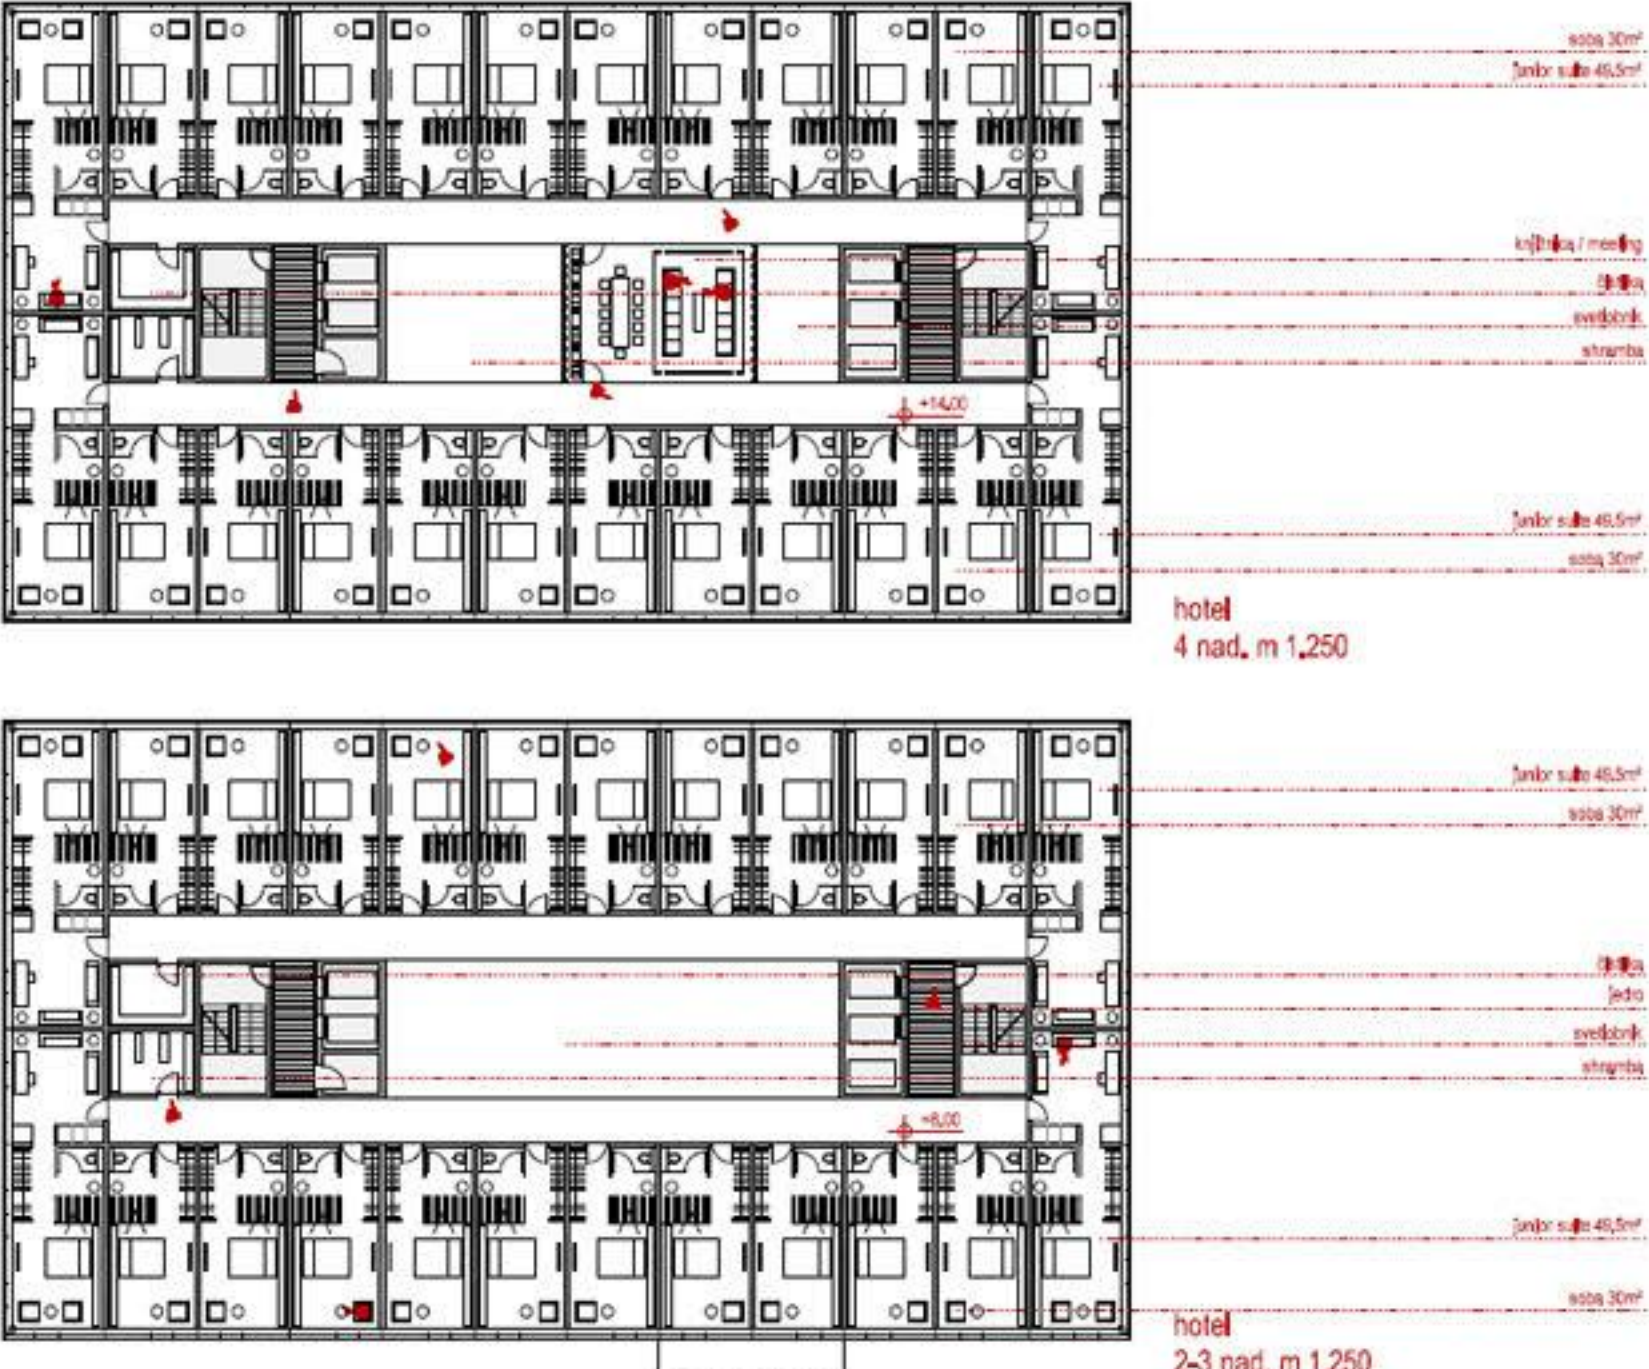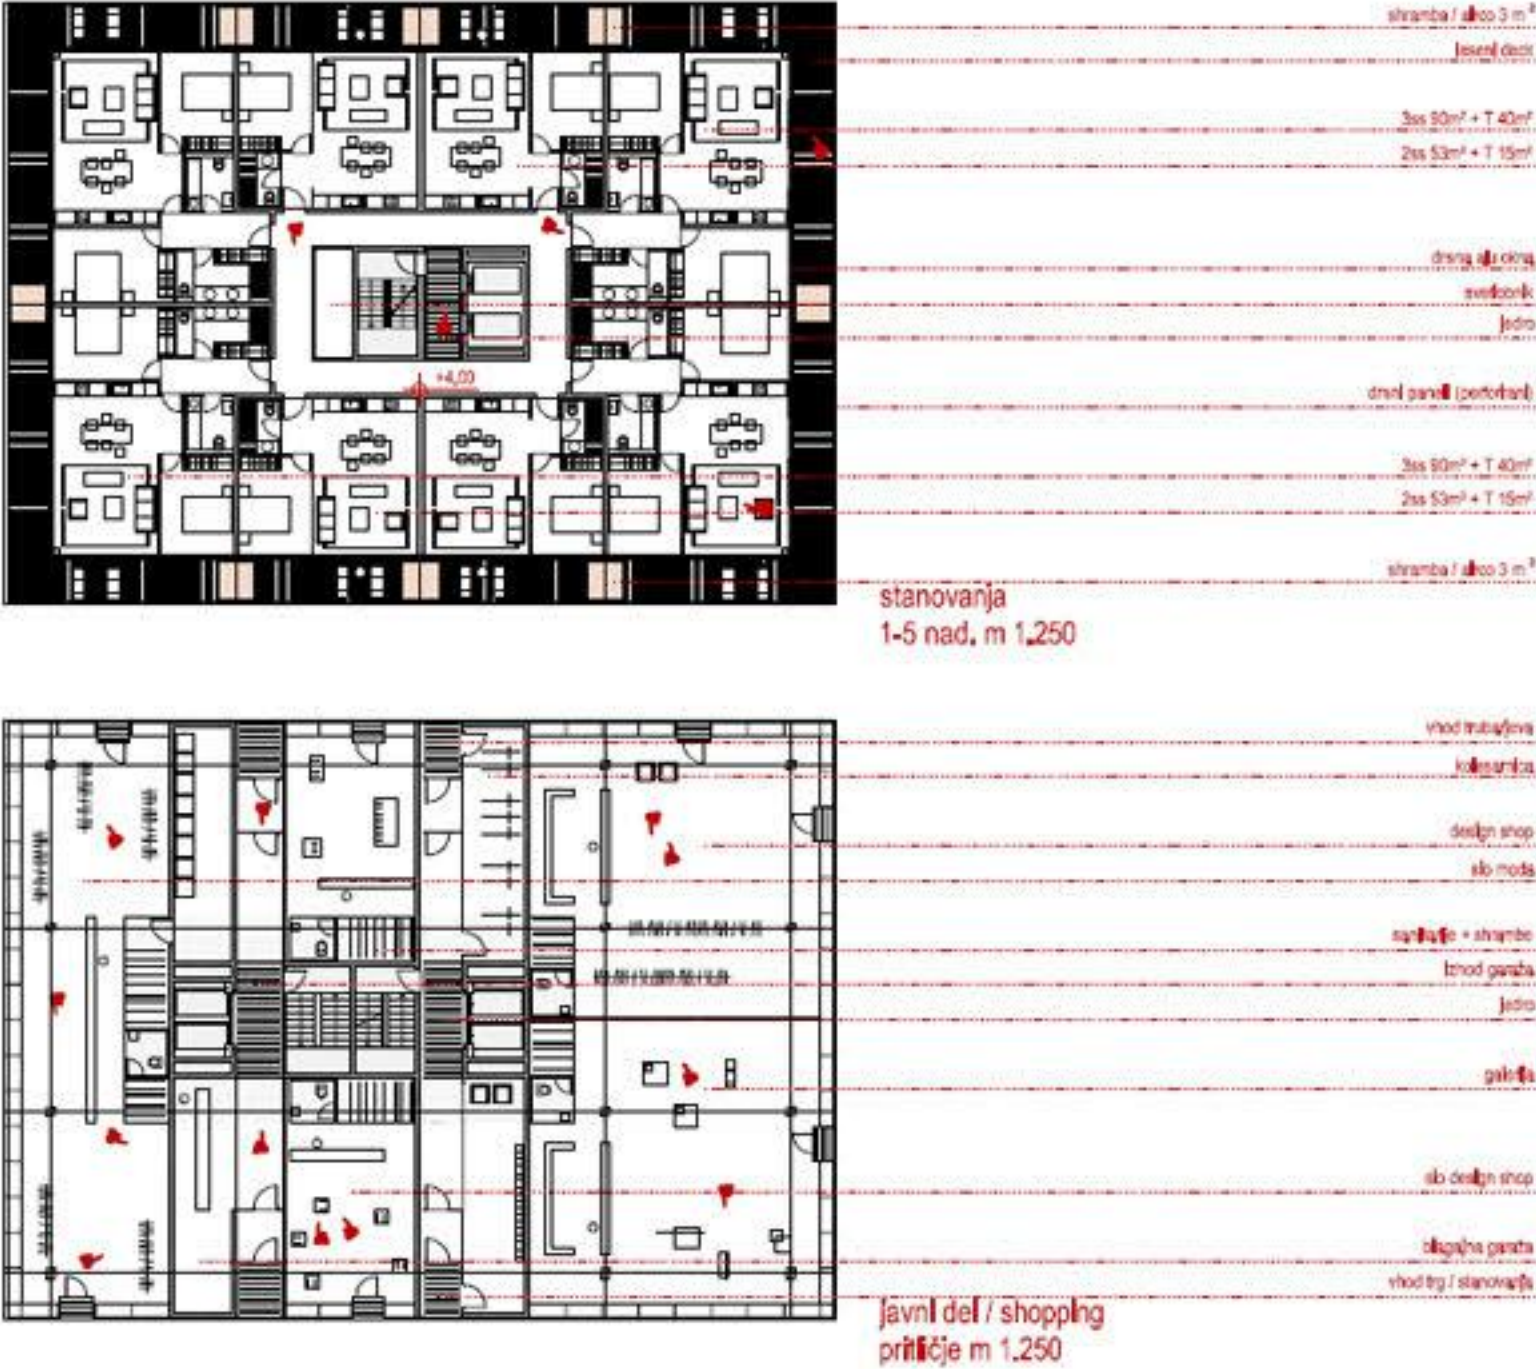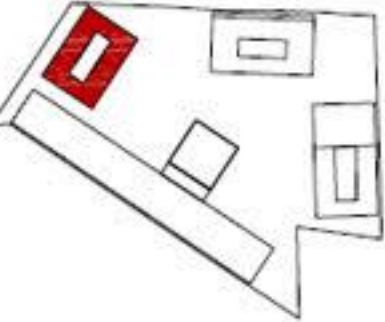





NOVI KOMPLEKS ROG/CSU POSTANE 'SVETILNIK' NOVE LJUBLJANE - KULTURA KOT ZAGON MESTA.




SKRIT V NOTRANJOSTI SE NOVI STOLP CSU MESTU VSAKI Č PRIKAŽE NA NOV NAČIN - V MIKRO IN MAKRO MERILU JE ORIENTACIJSKA TOČKA MESTA.




NOVI TRG SE Z MESTOM POVEZUJE PREKO OZELENJENIH POVEZOVALNIH PLOŠČADI.

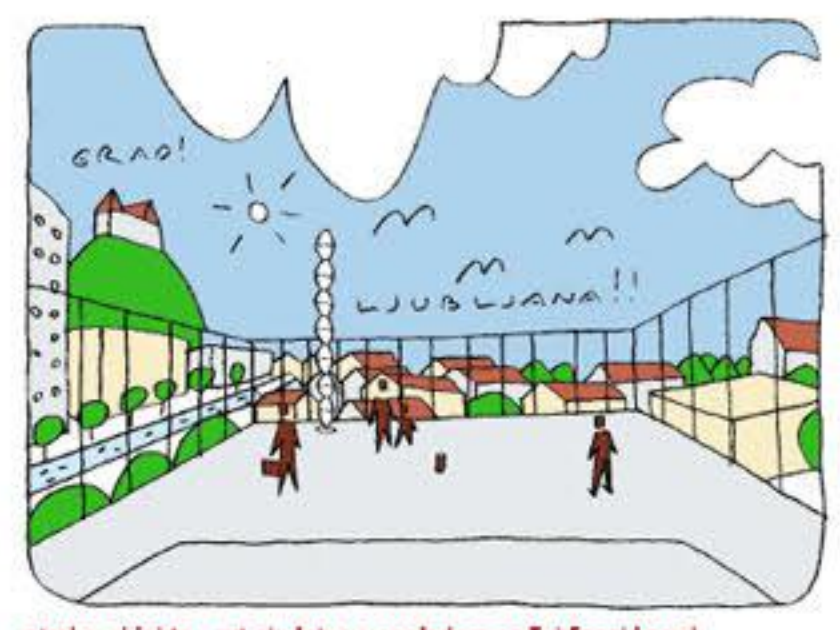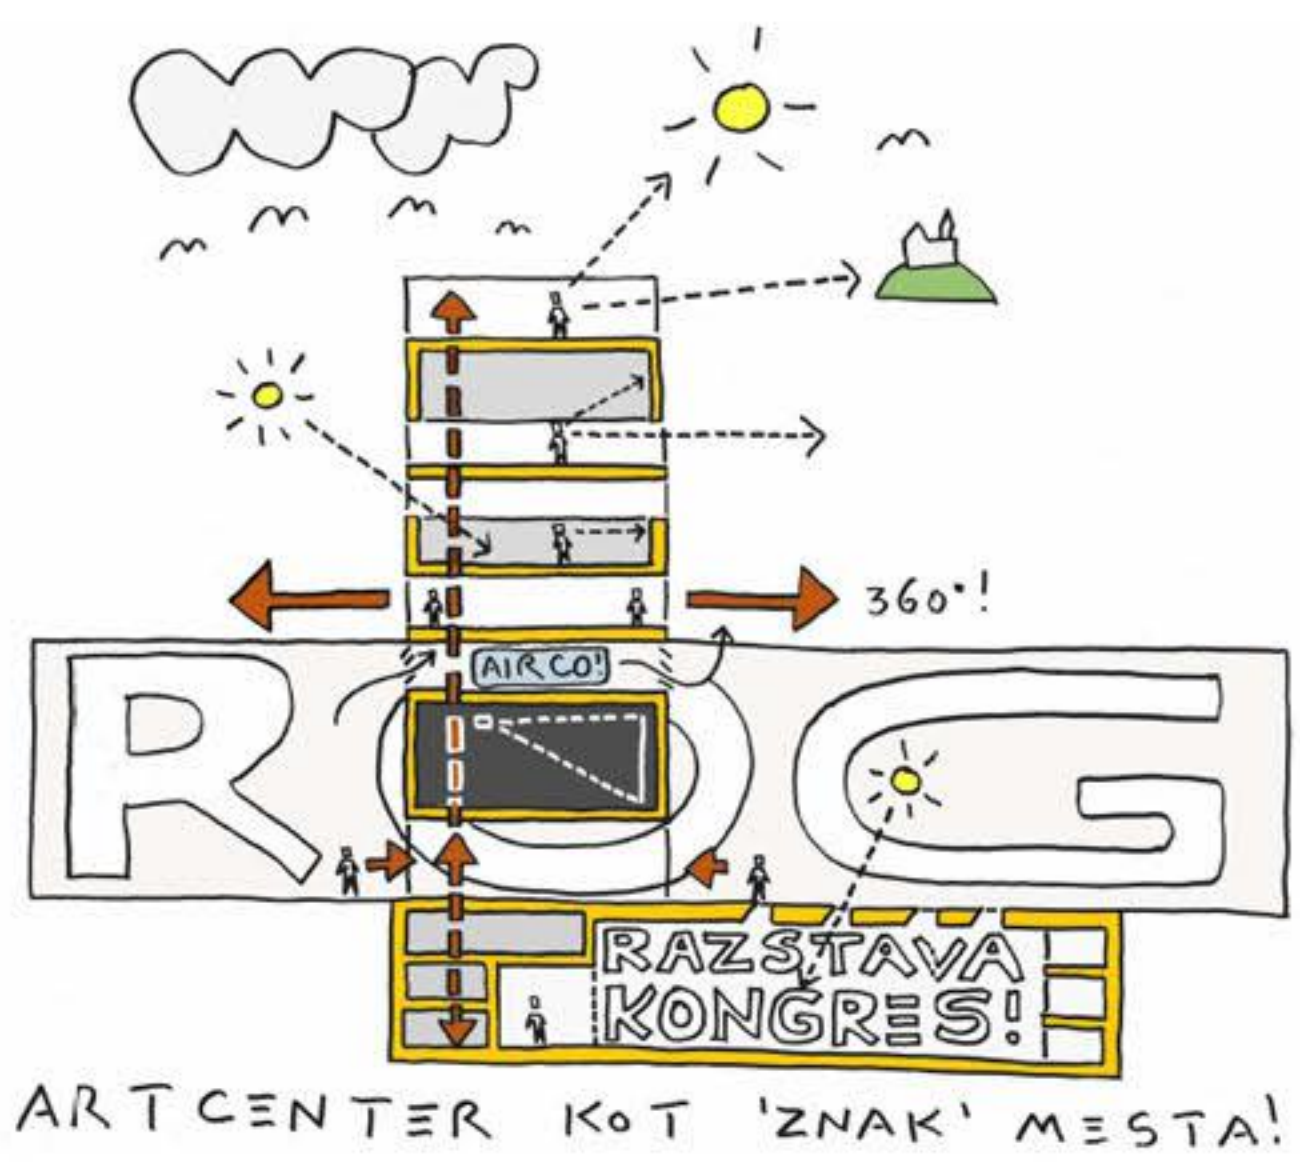

streha objekta - vrt skulptur s pogledom na ljubljanski grad

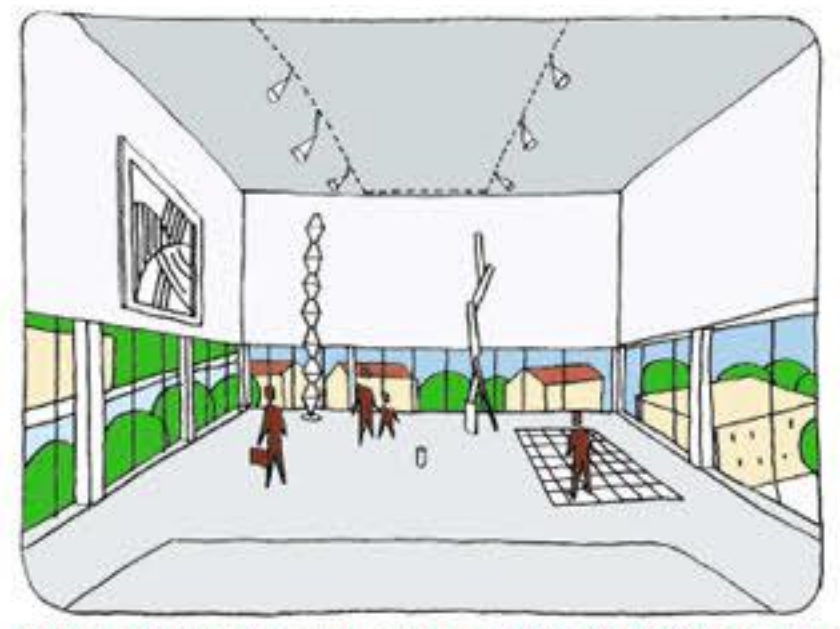

5. nivo - razstavna dvorana - okna v spodnjem delu - pogled na mesto

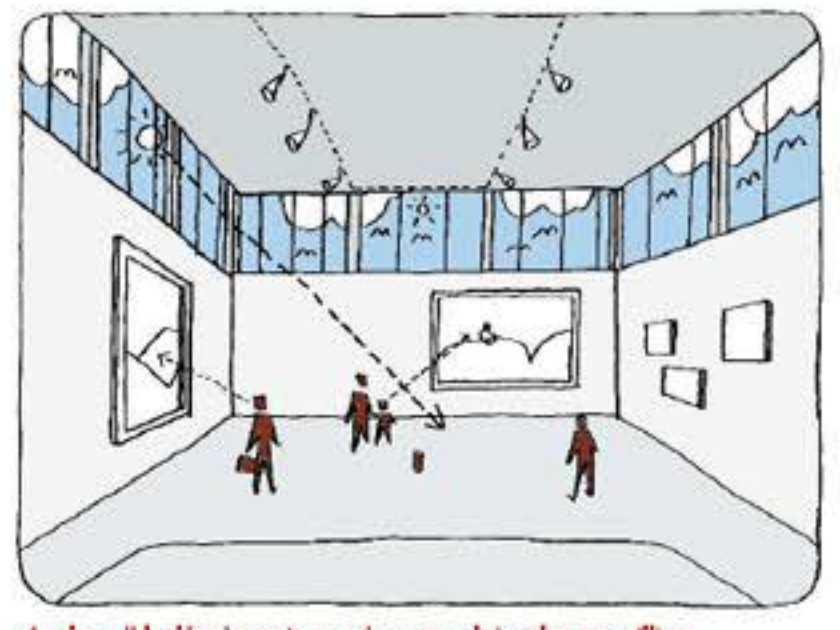


4. nivo - 'klasična' razstavna dvorana - lateralna osvetlitev



3. nivo - arhitekturni center - pogled na ljubljano kot del razstave



2. nivo - etaža strojnih naprav kot 'baza' razstavnih prostorov

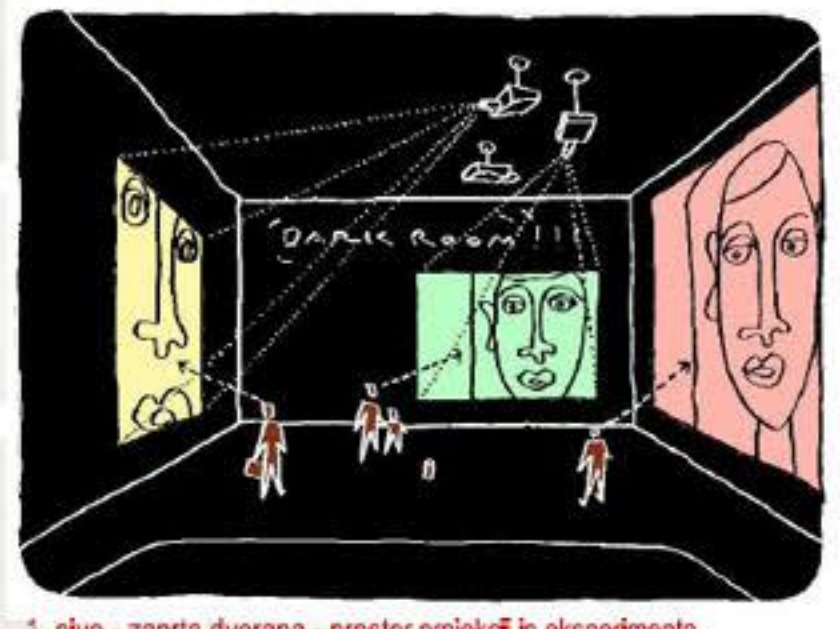

1. nivo - zaprta dvorana - prostor projekcij in eksperimenta

