



SITUACIJA - 1. FAZA 1:500






SITUACIJA - 2. FAZA 1:500








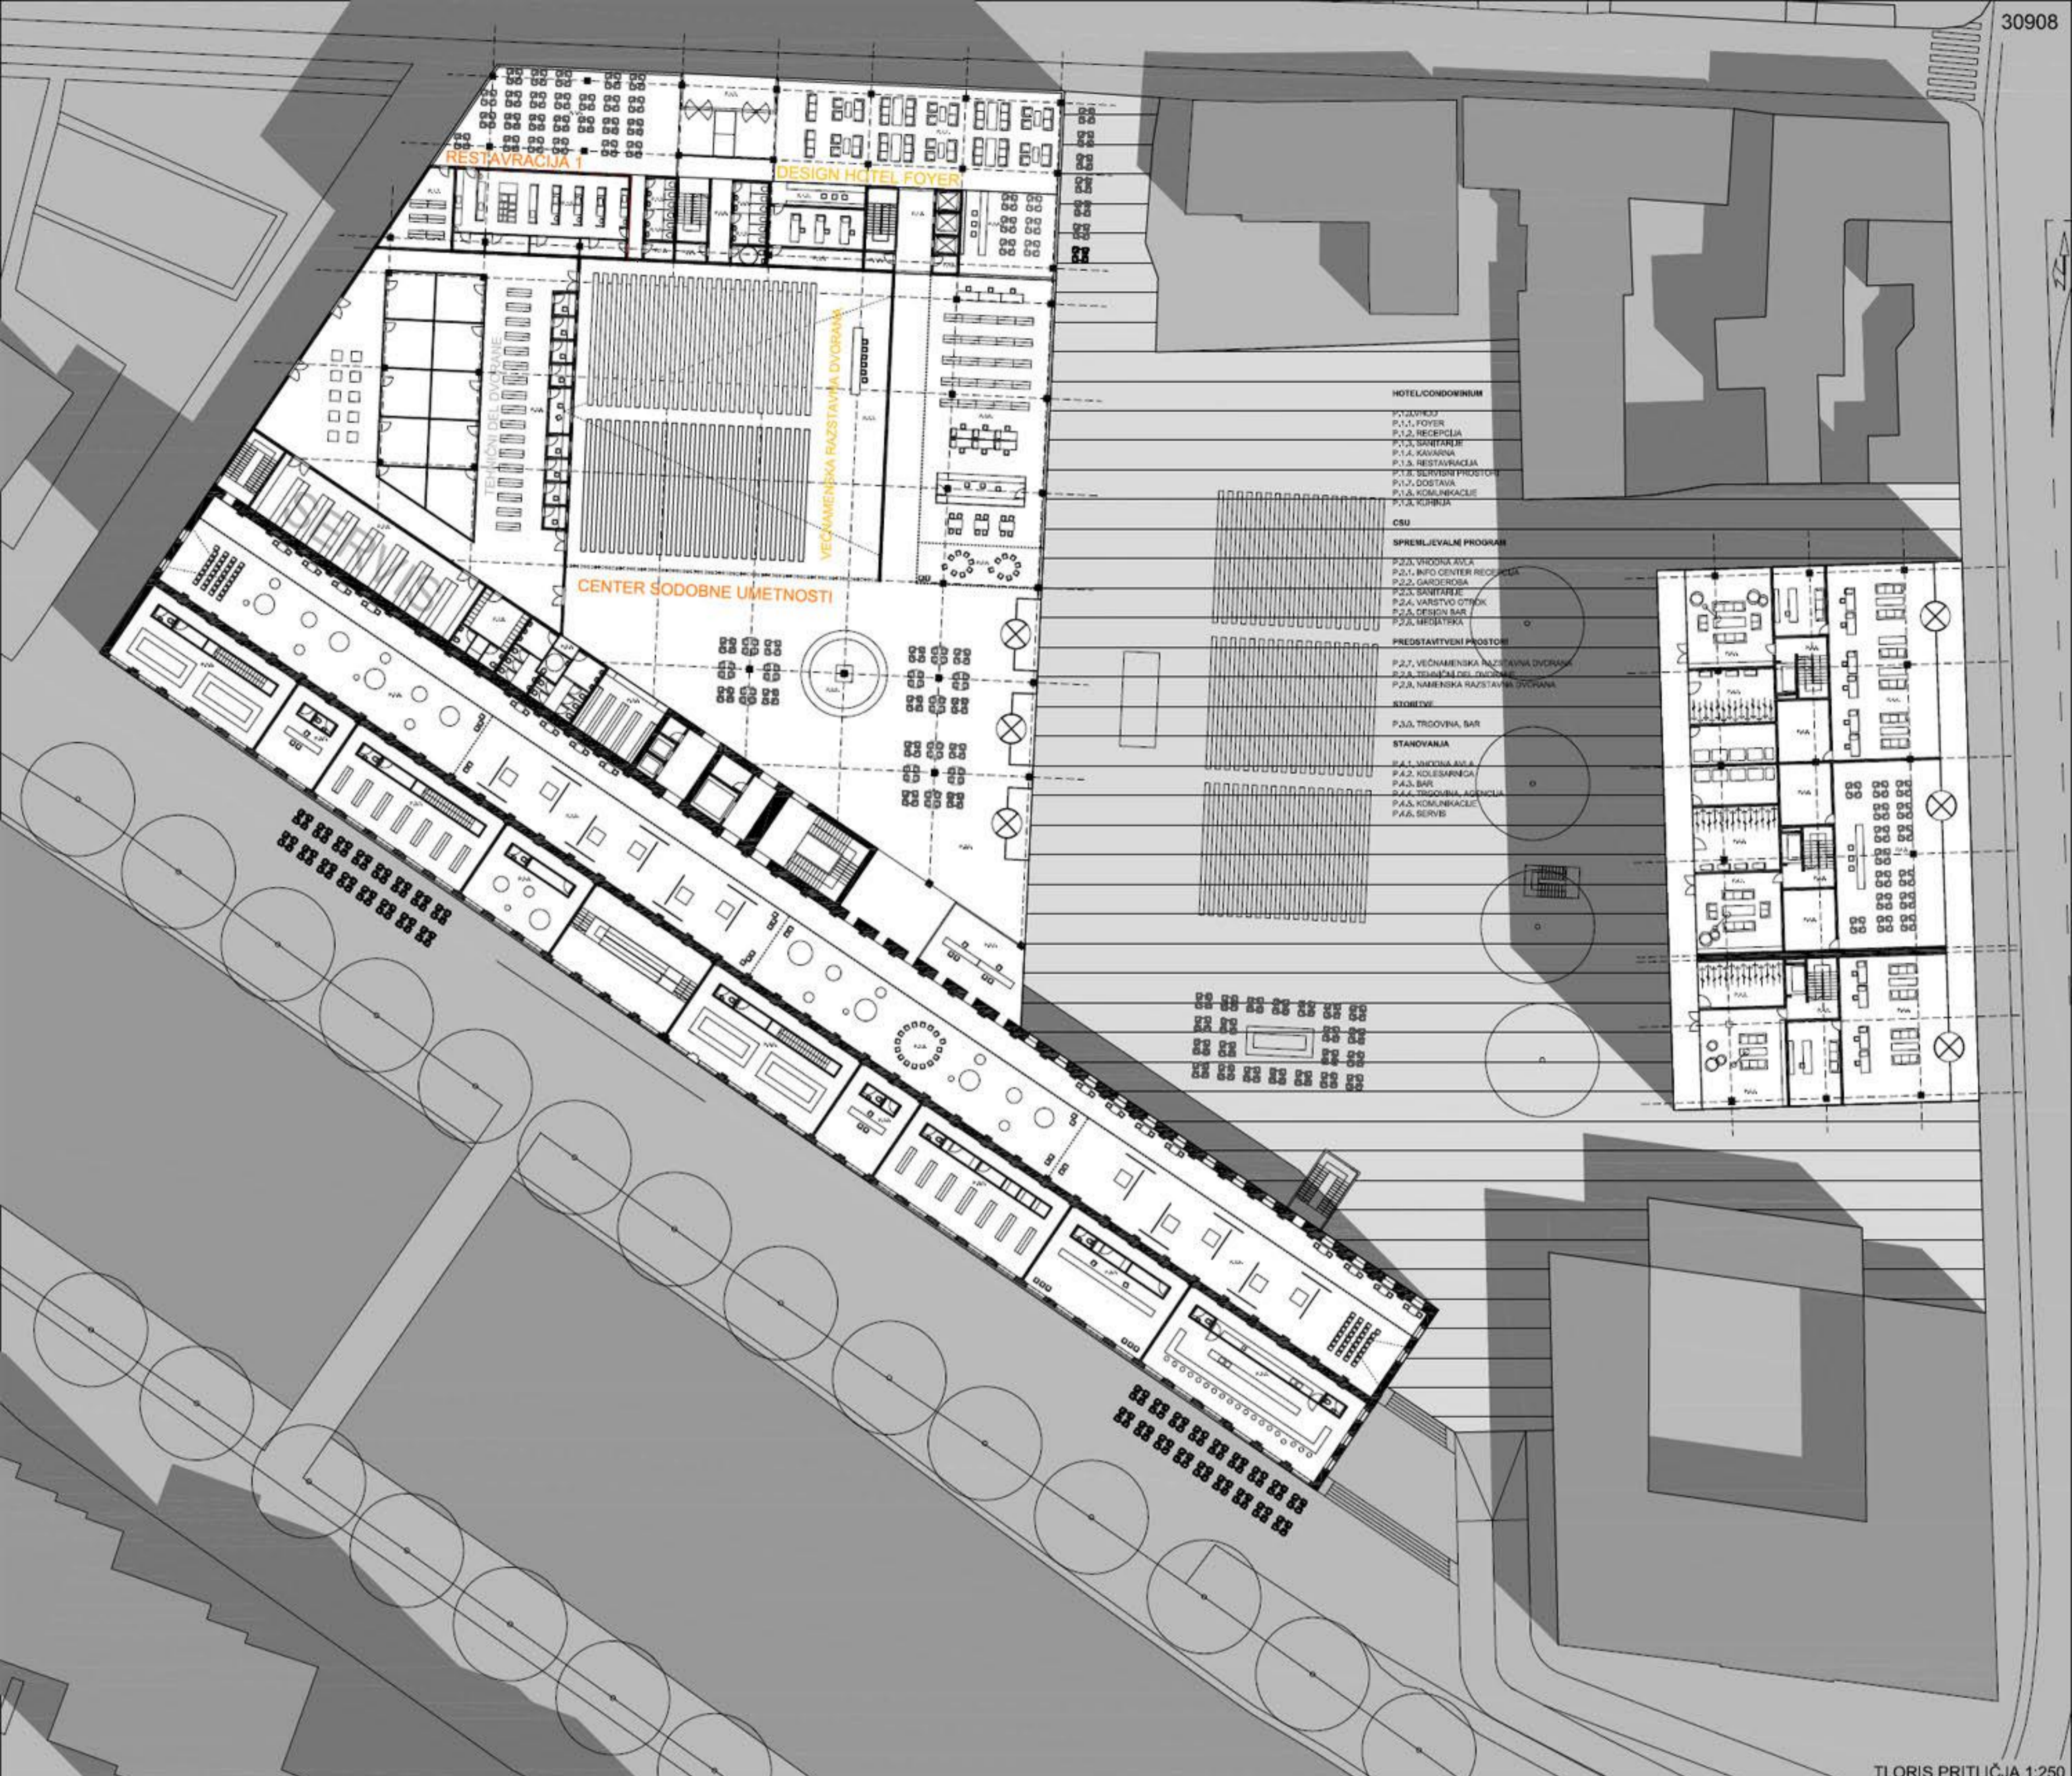

TLORIS PRITLIČJA 1:250




FASADA OB ROZMANOVI 1:250

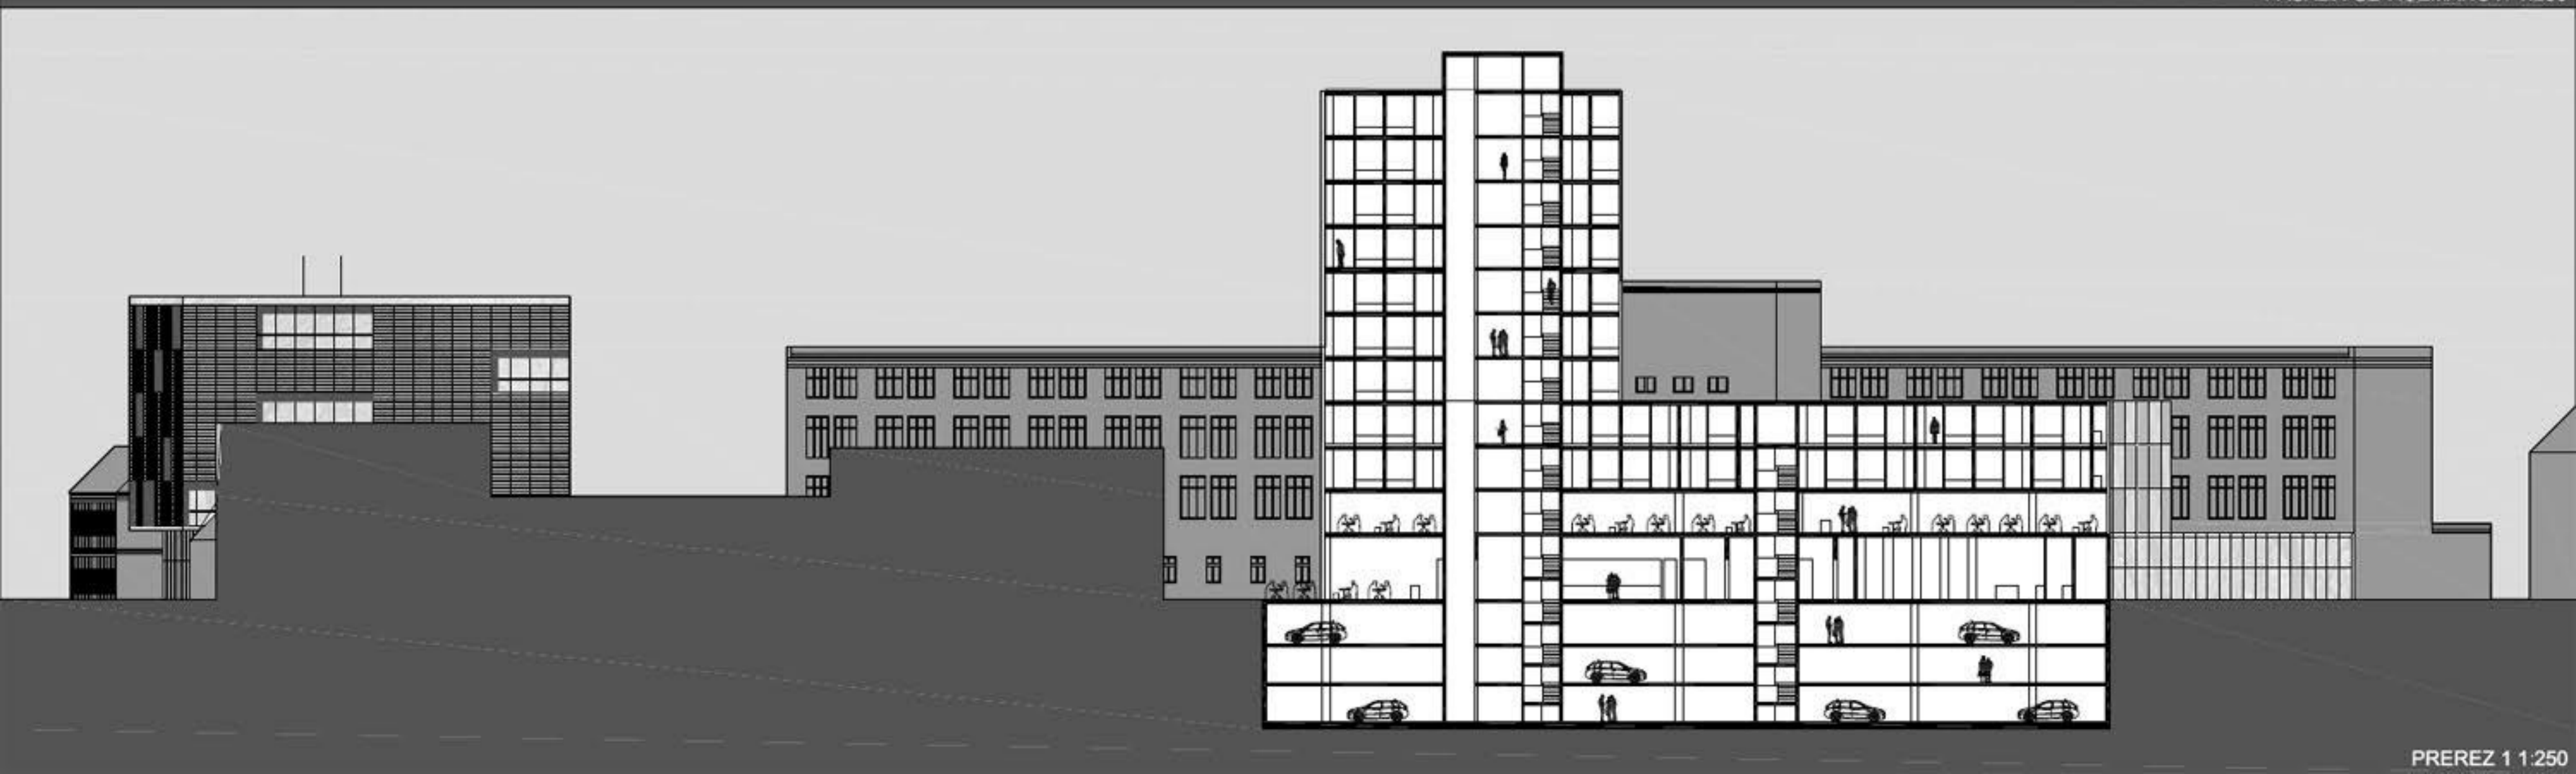


PREREZ 1 1:250



TLORIS 1. NADSTROPJA 1:250

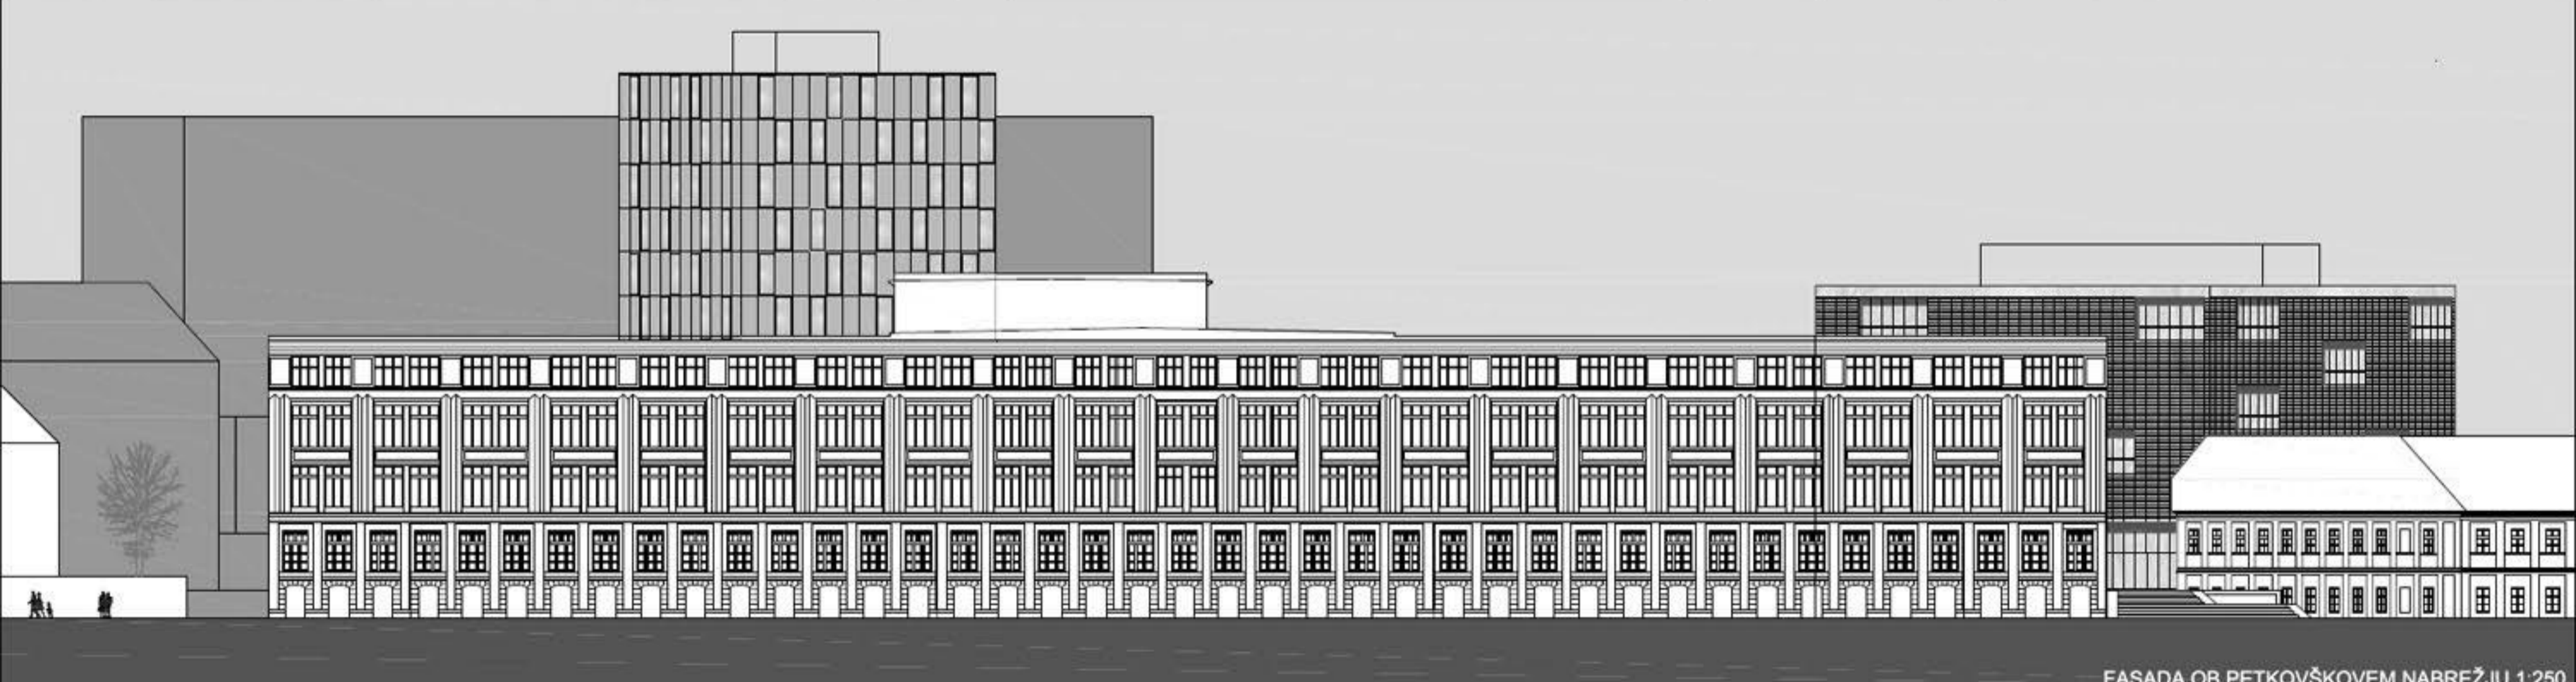


FASADA OB PETKOVŠKOVEM NABREŽJU 1:250

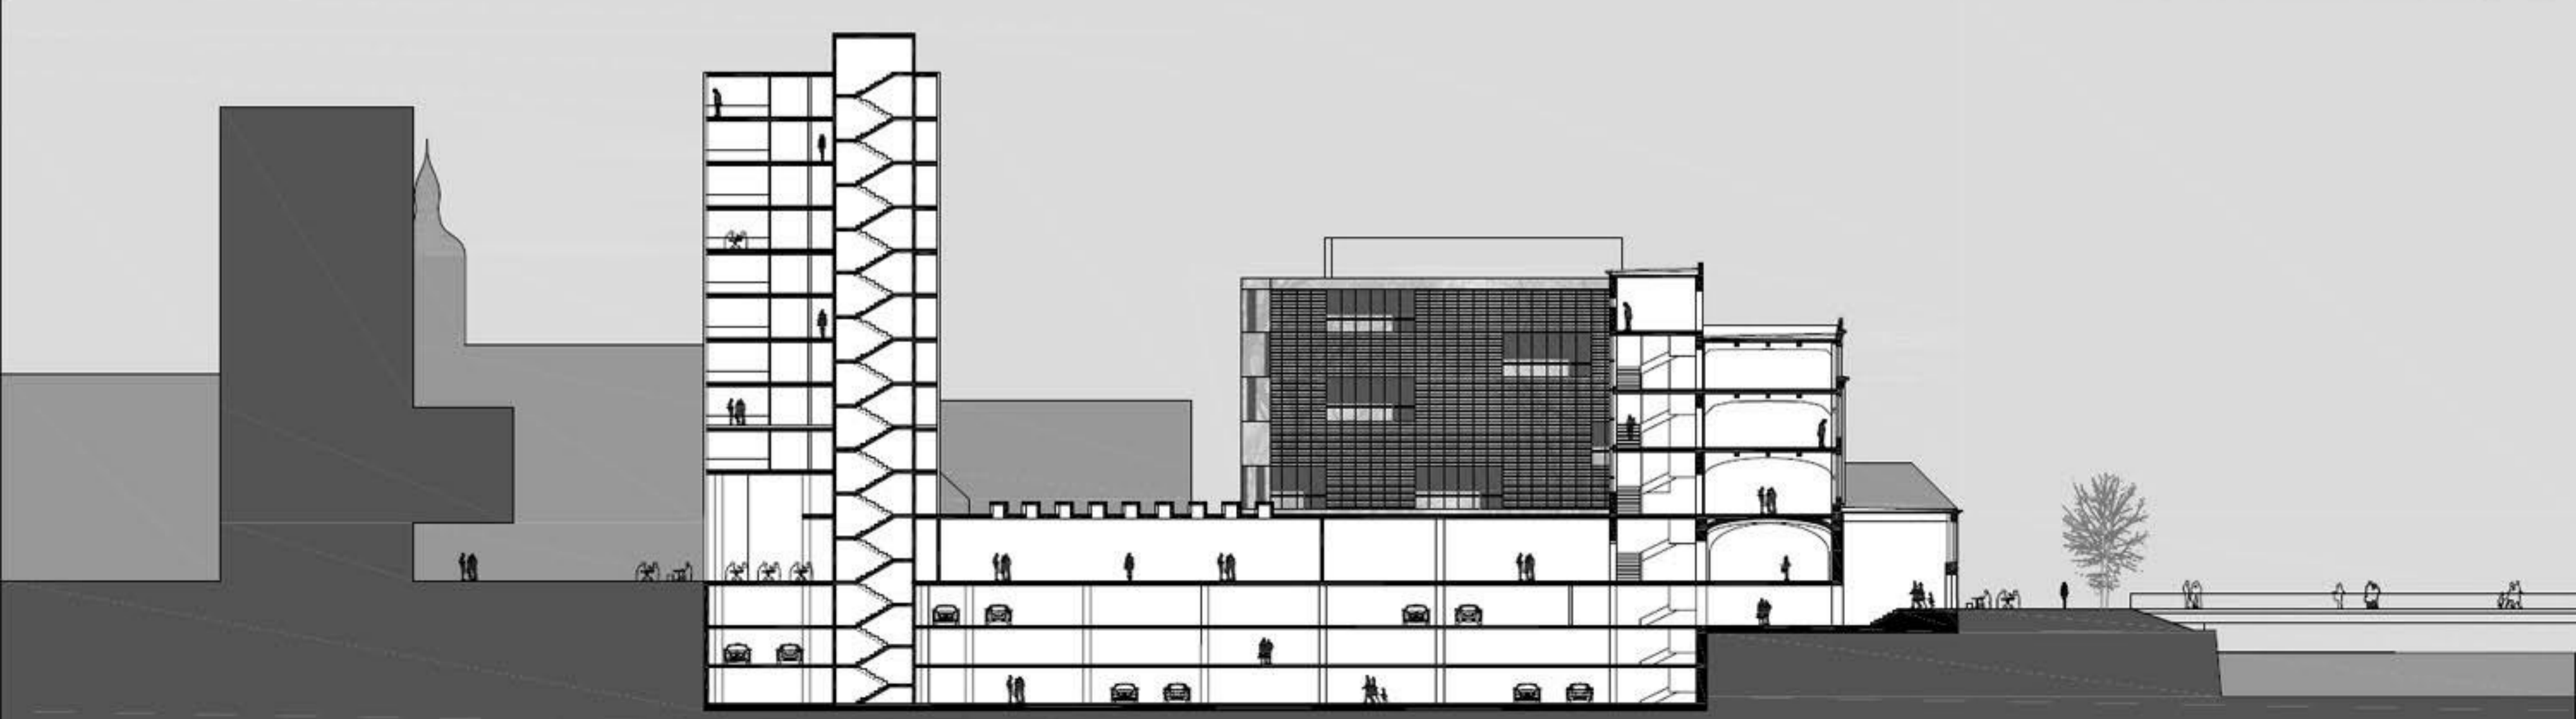

PREREZ 2 1:250



TLORIS 2. NADSTROPJA 1:250

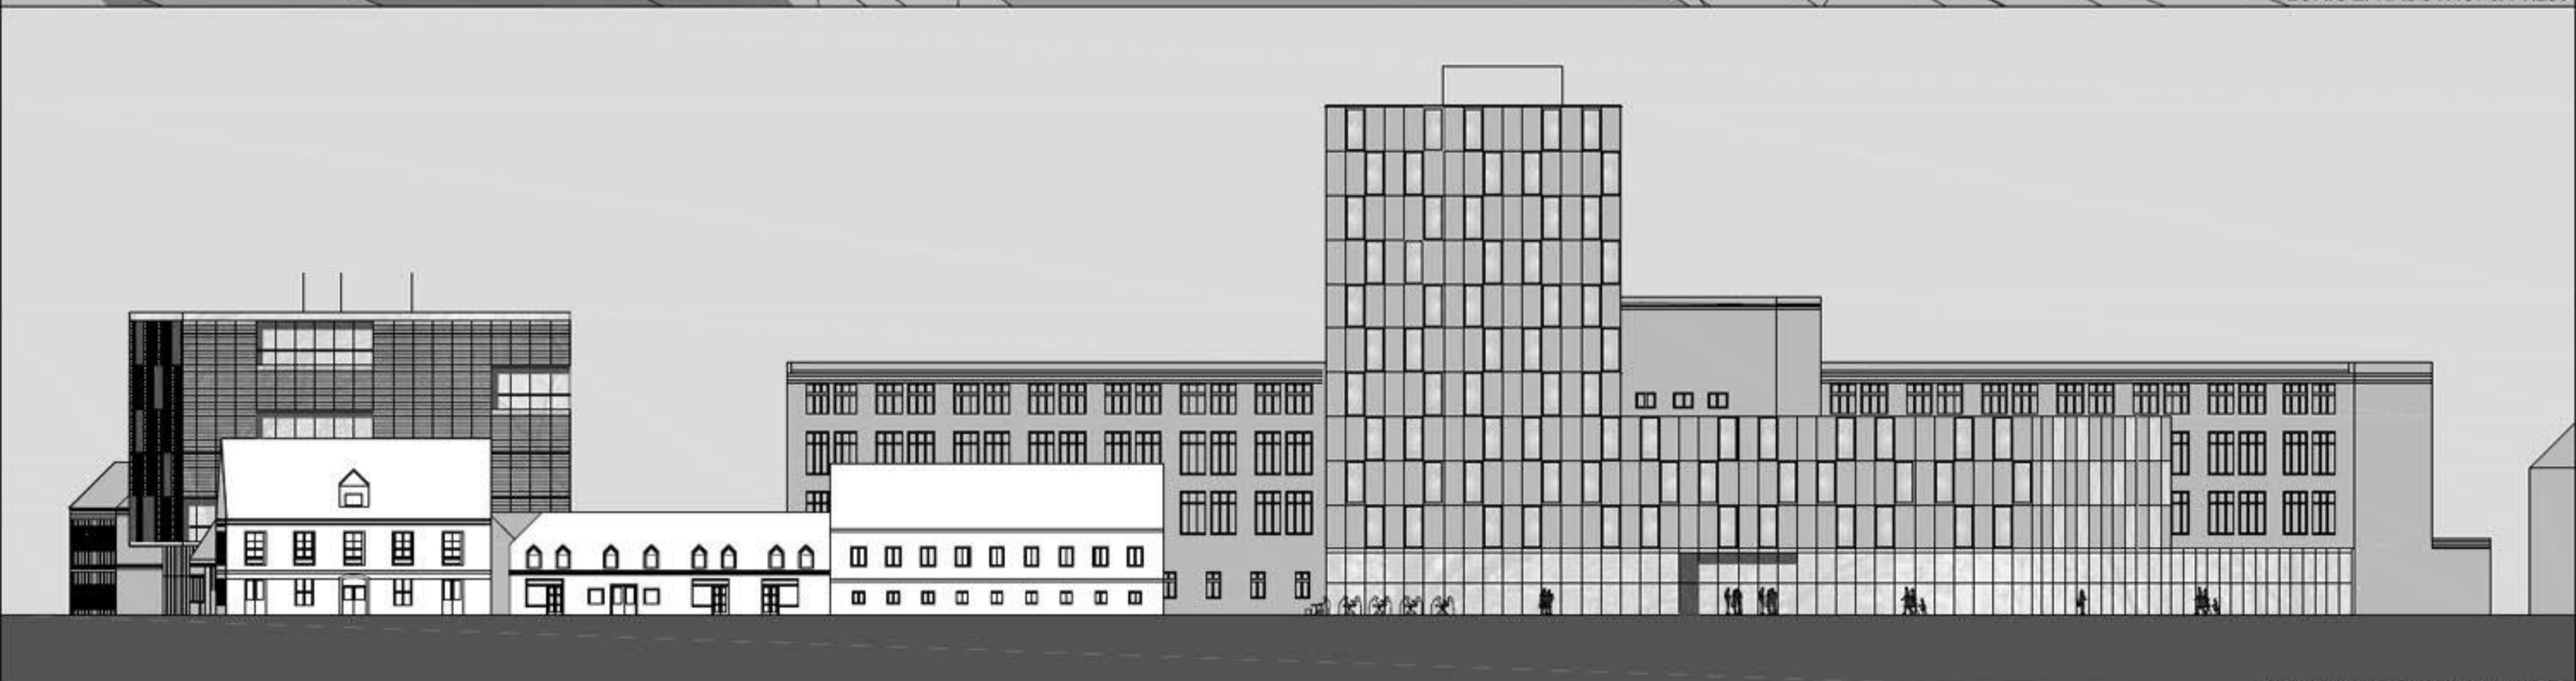

FASADA OB TRUBARJEVI 1:250



PREREZ 3 1:250









TLORIS 4. NADSTROPJA 1:250




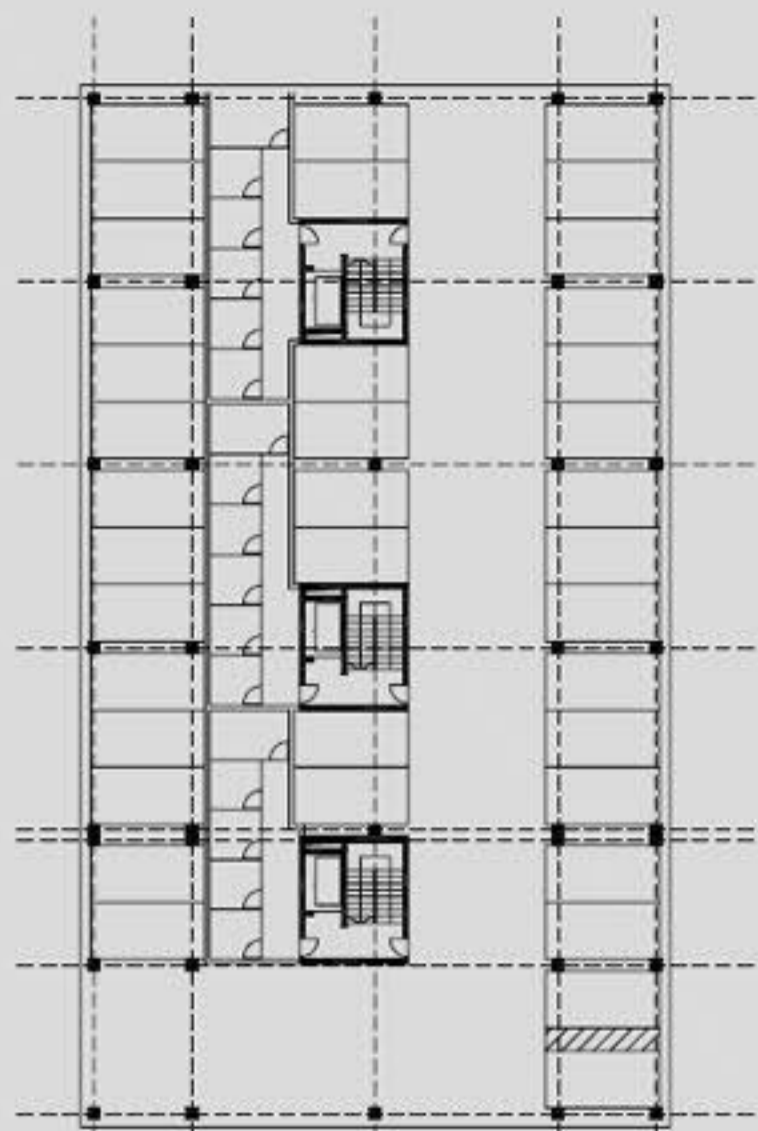


STANOVANJA - 1., 2., 3. KLET 1:250

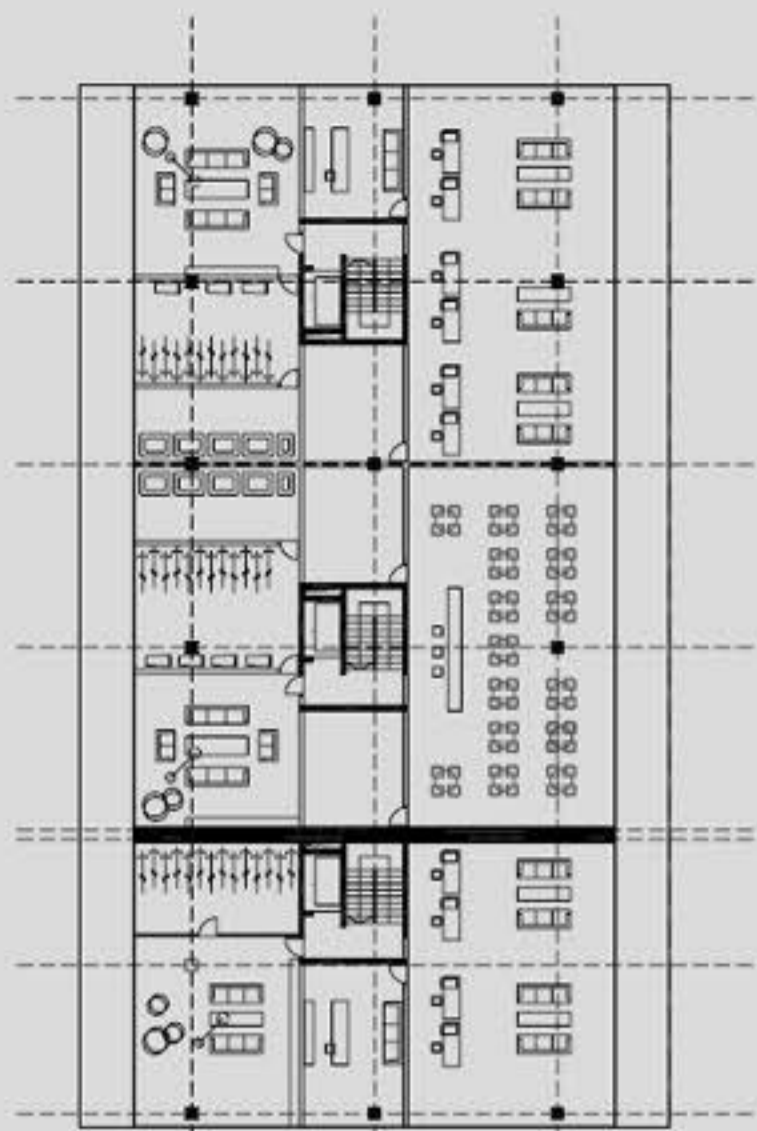

STANOVANJA - PRITLIČJE 1:250

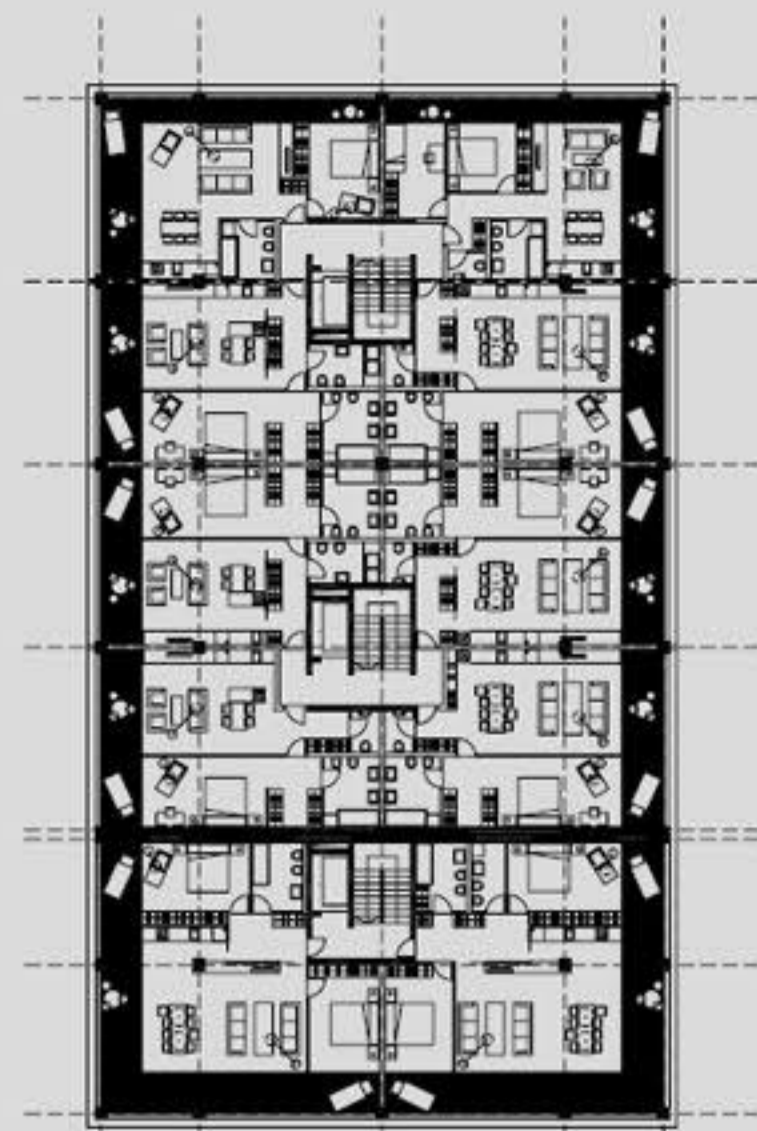

STANOVANJA - 1., 2., 3. NADST. 1:250

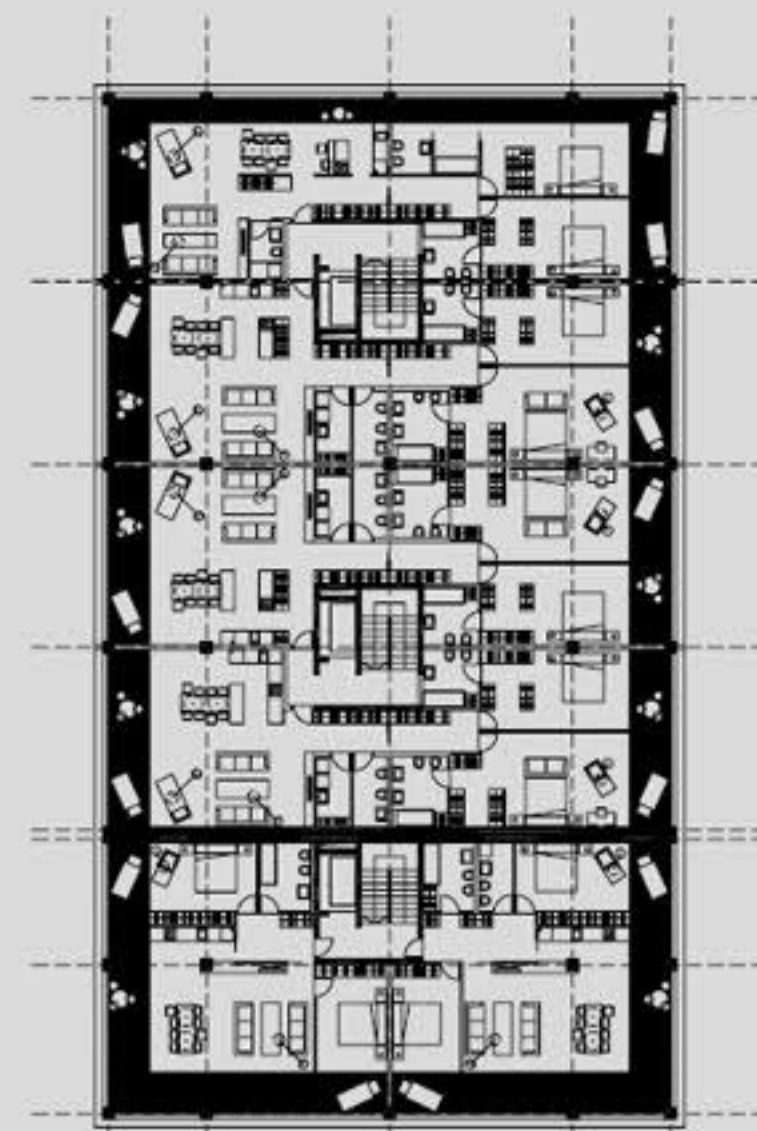

STANOVANJA - 4., 5. NADST. 1:250

shema Intervencijskih poti



shema avtomobilskih in peš poti




shema pogledov




shema vhodov/dostopov




shema prepleta zasebno-javno-stanovanja

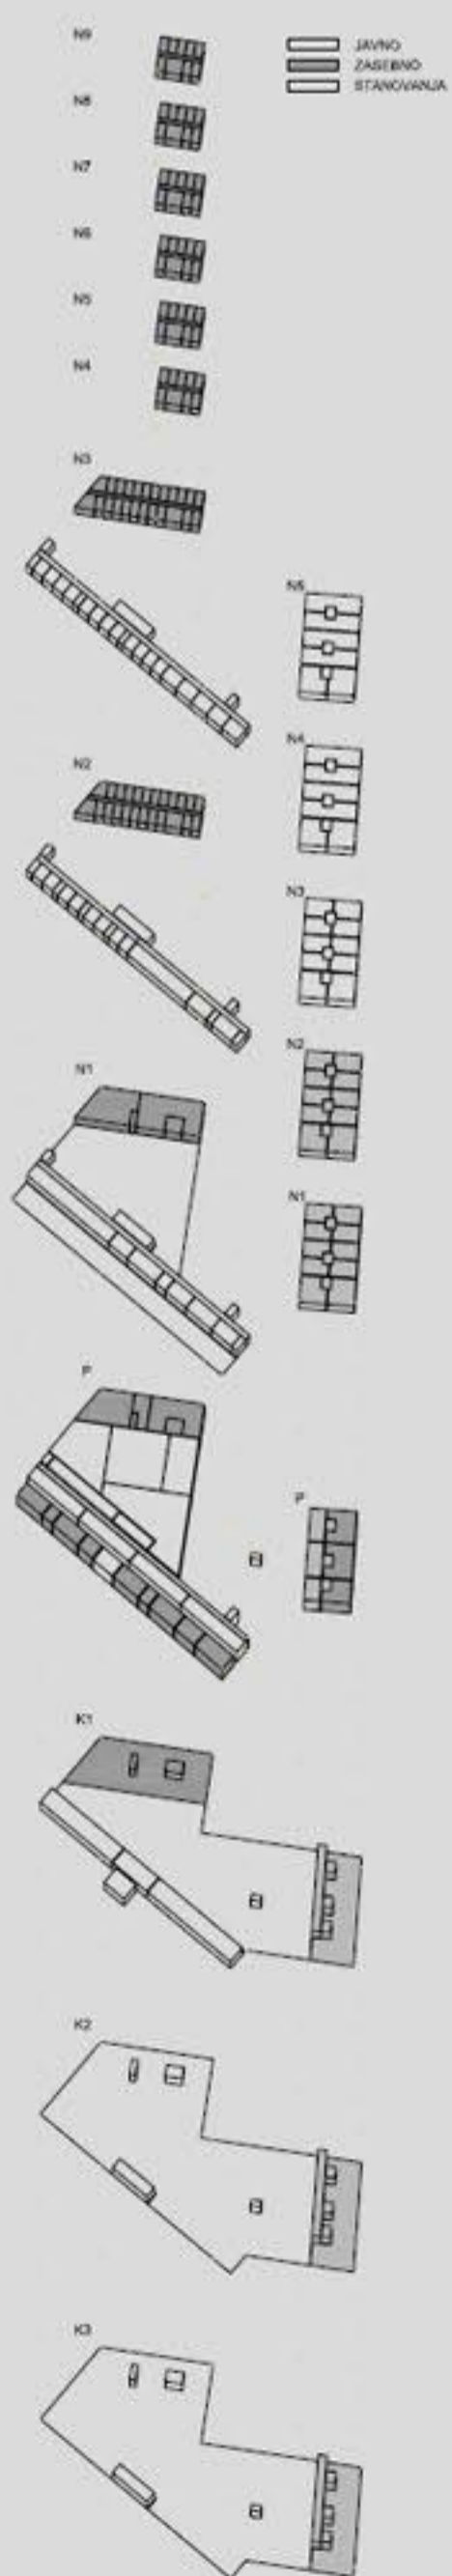

programska shema

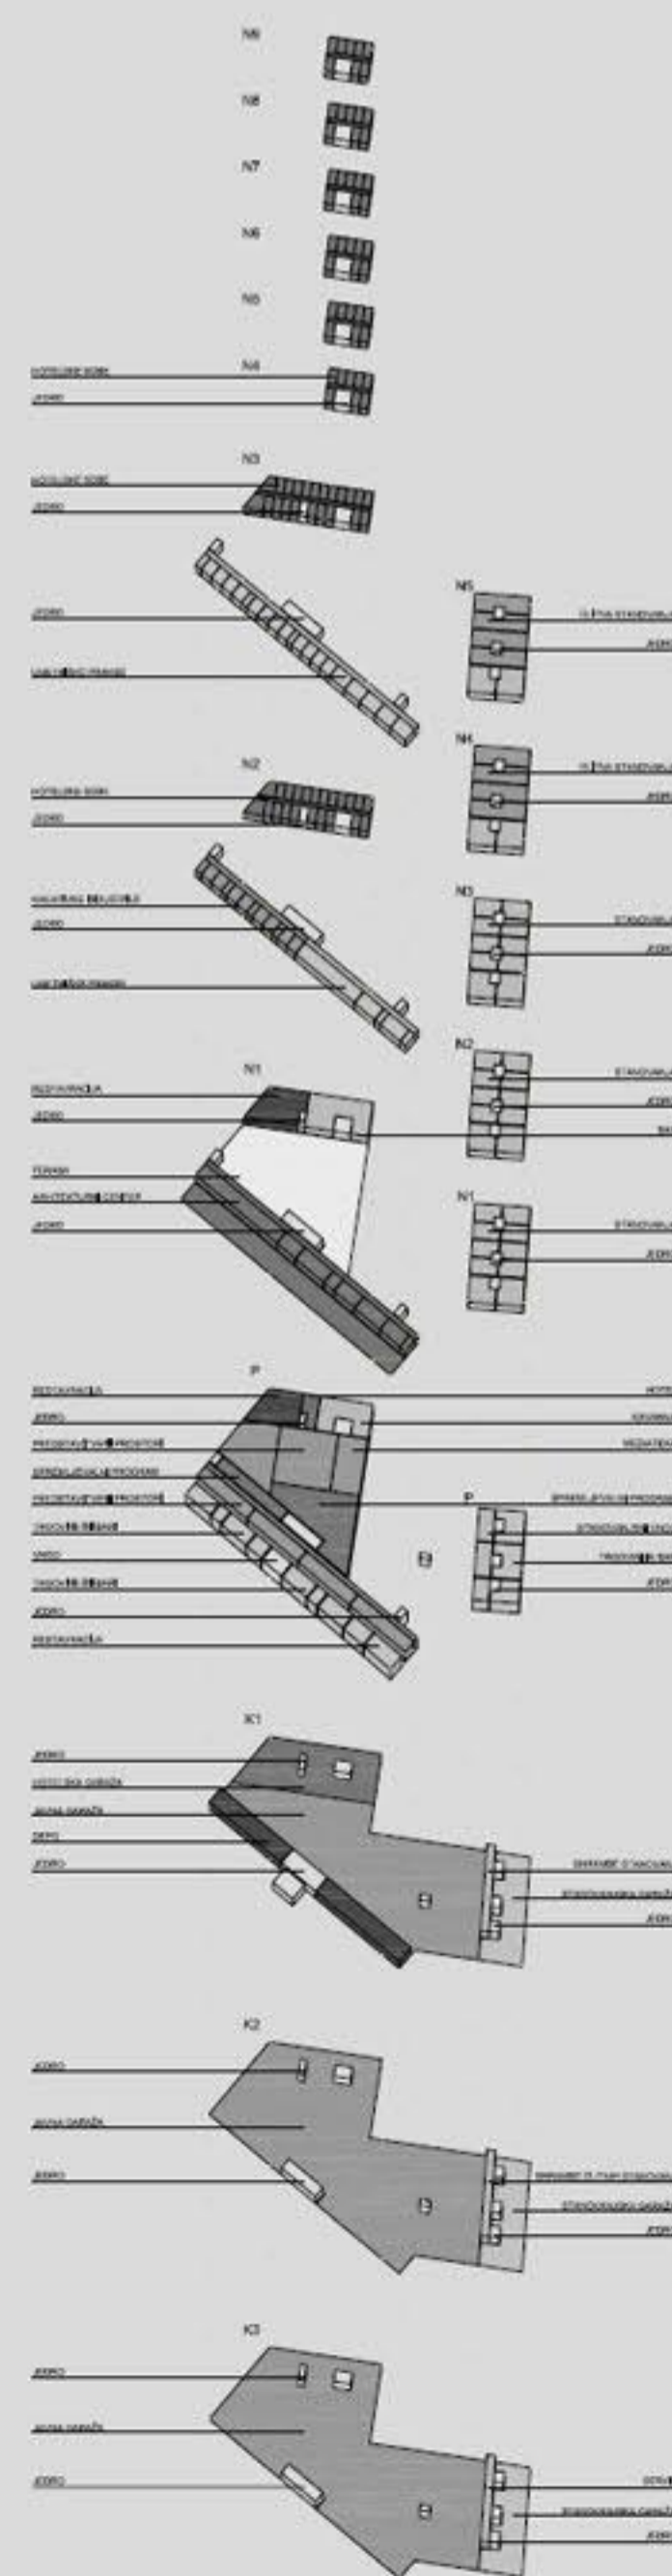

shema komunikacijskih povezav

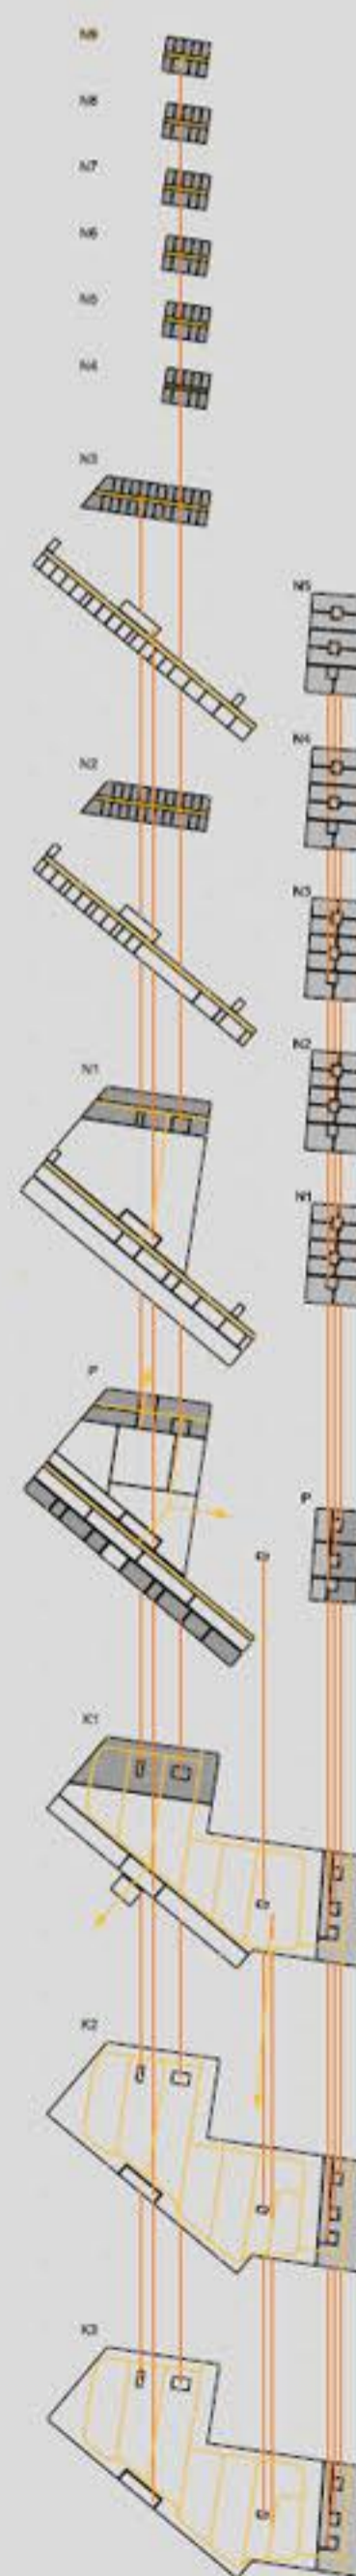

shema izhodov iz garaže



shema prometne ureditve v garaži



shema razdelitve parkirnih mest na javno-zasebno-stanovanja

