




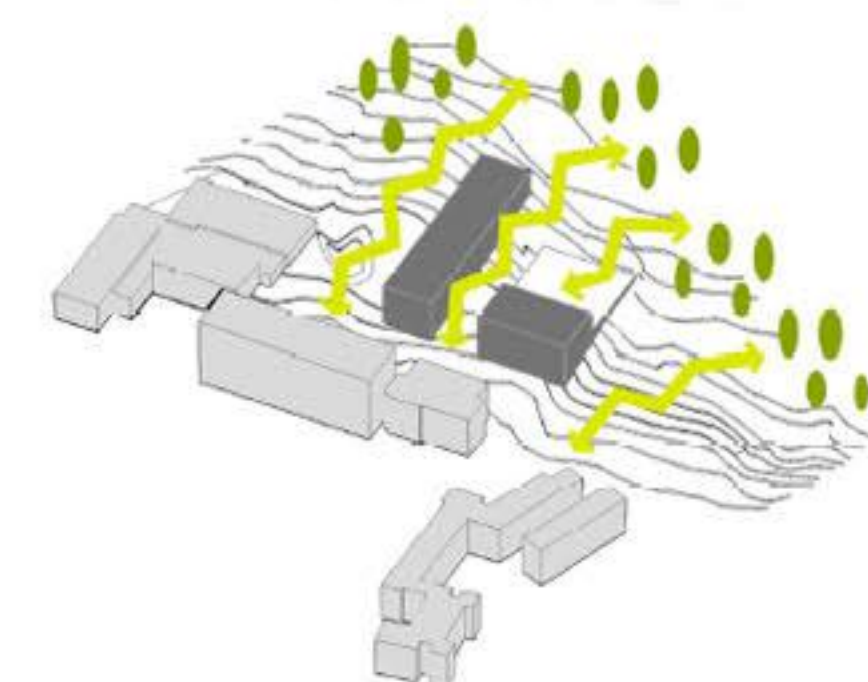

prehajanje zelenja skozi šolo

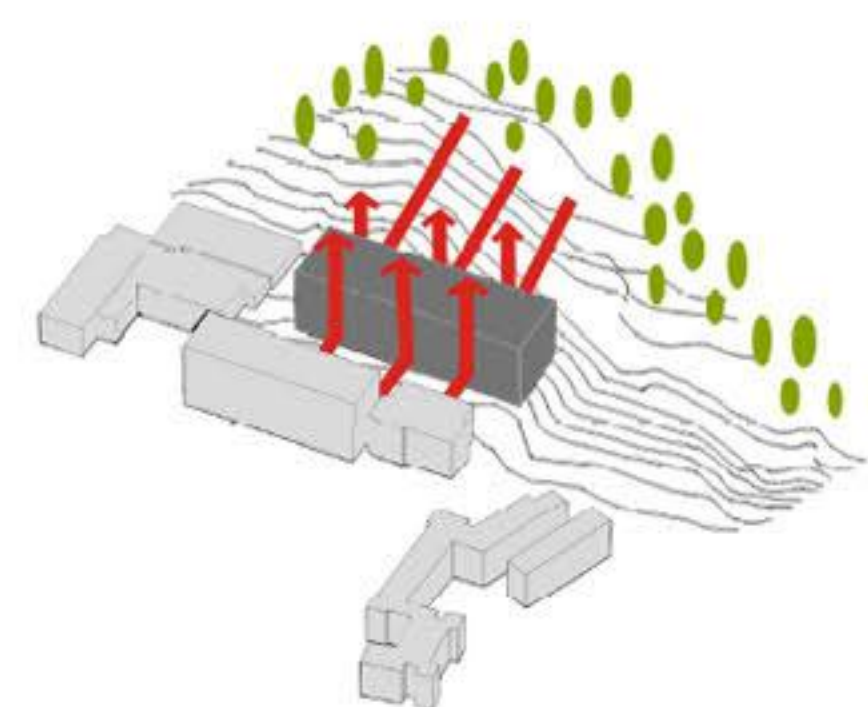


ohranjen pogled na gozd

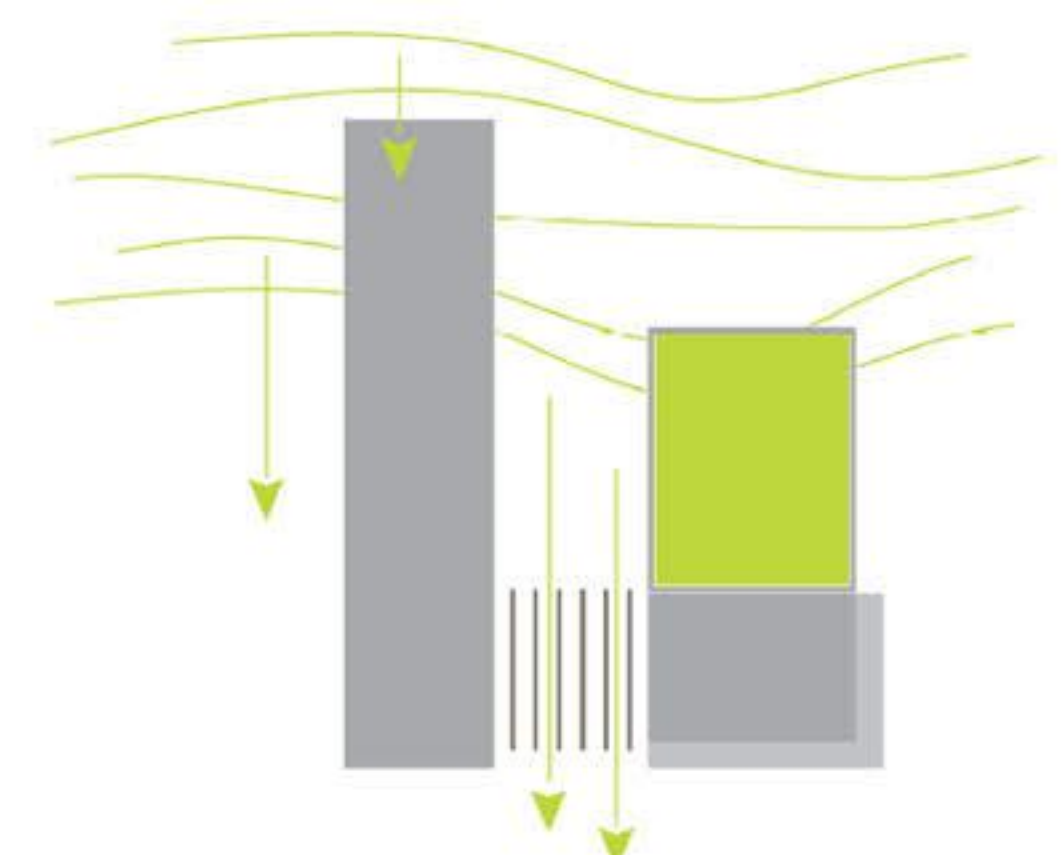

hrupne delavnice so obrnjene stran od objekta ter vkopane




učilnice so orientirane na jug

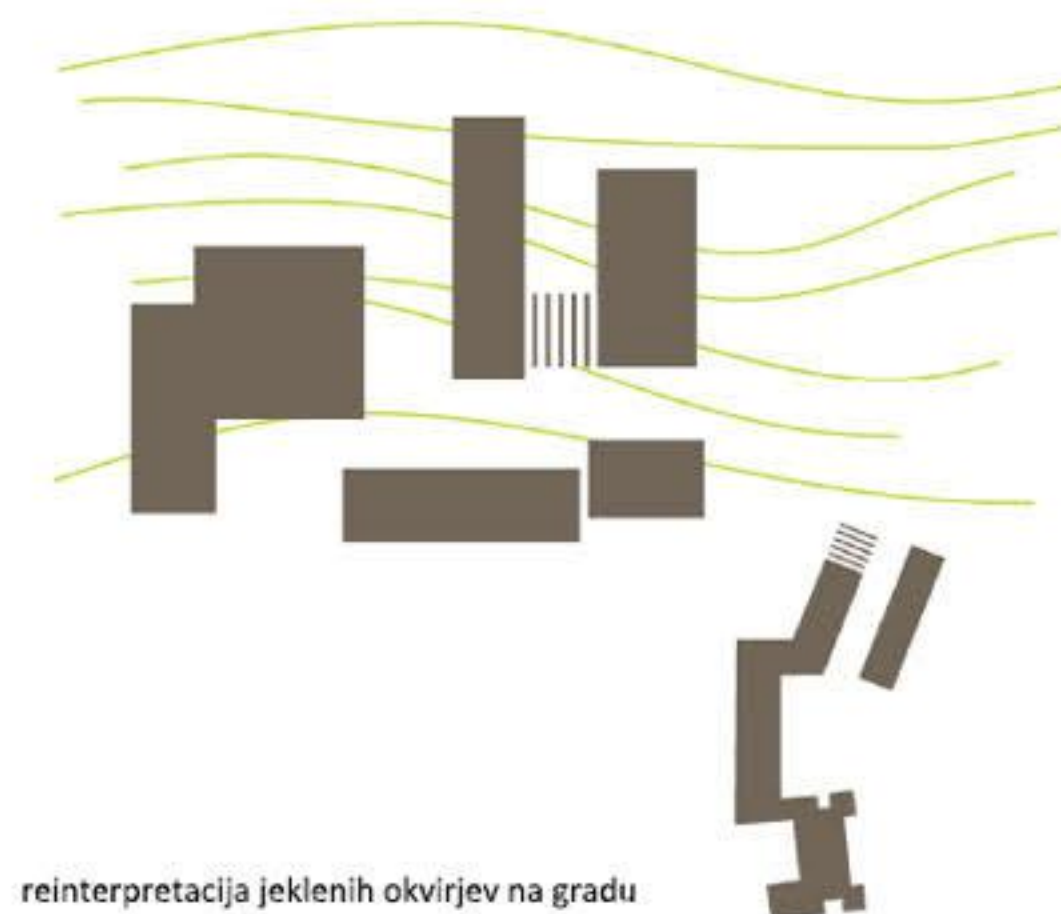

reinterpretacija jeklenih okvirjev na gradu



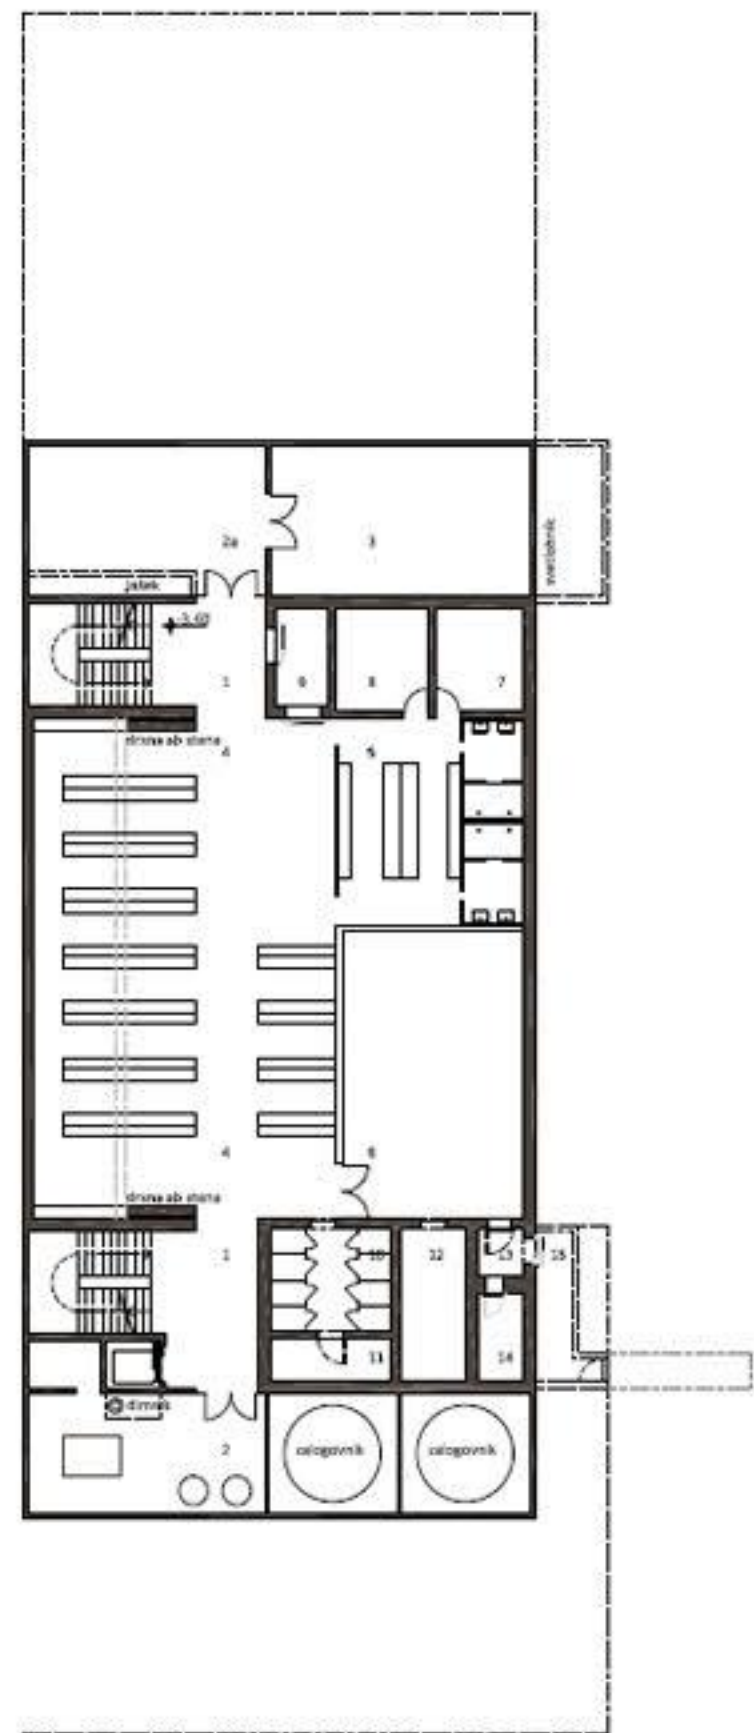

tloris pritličja_1:200



Gimnazija Ravne



