

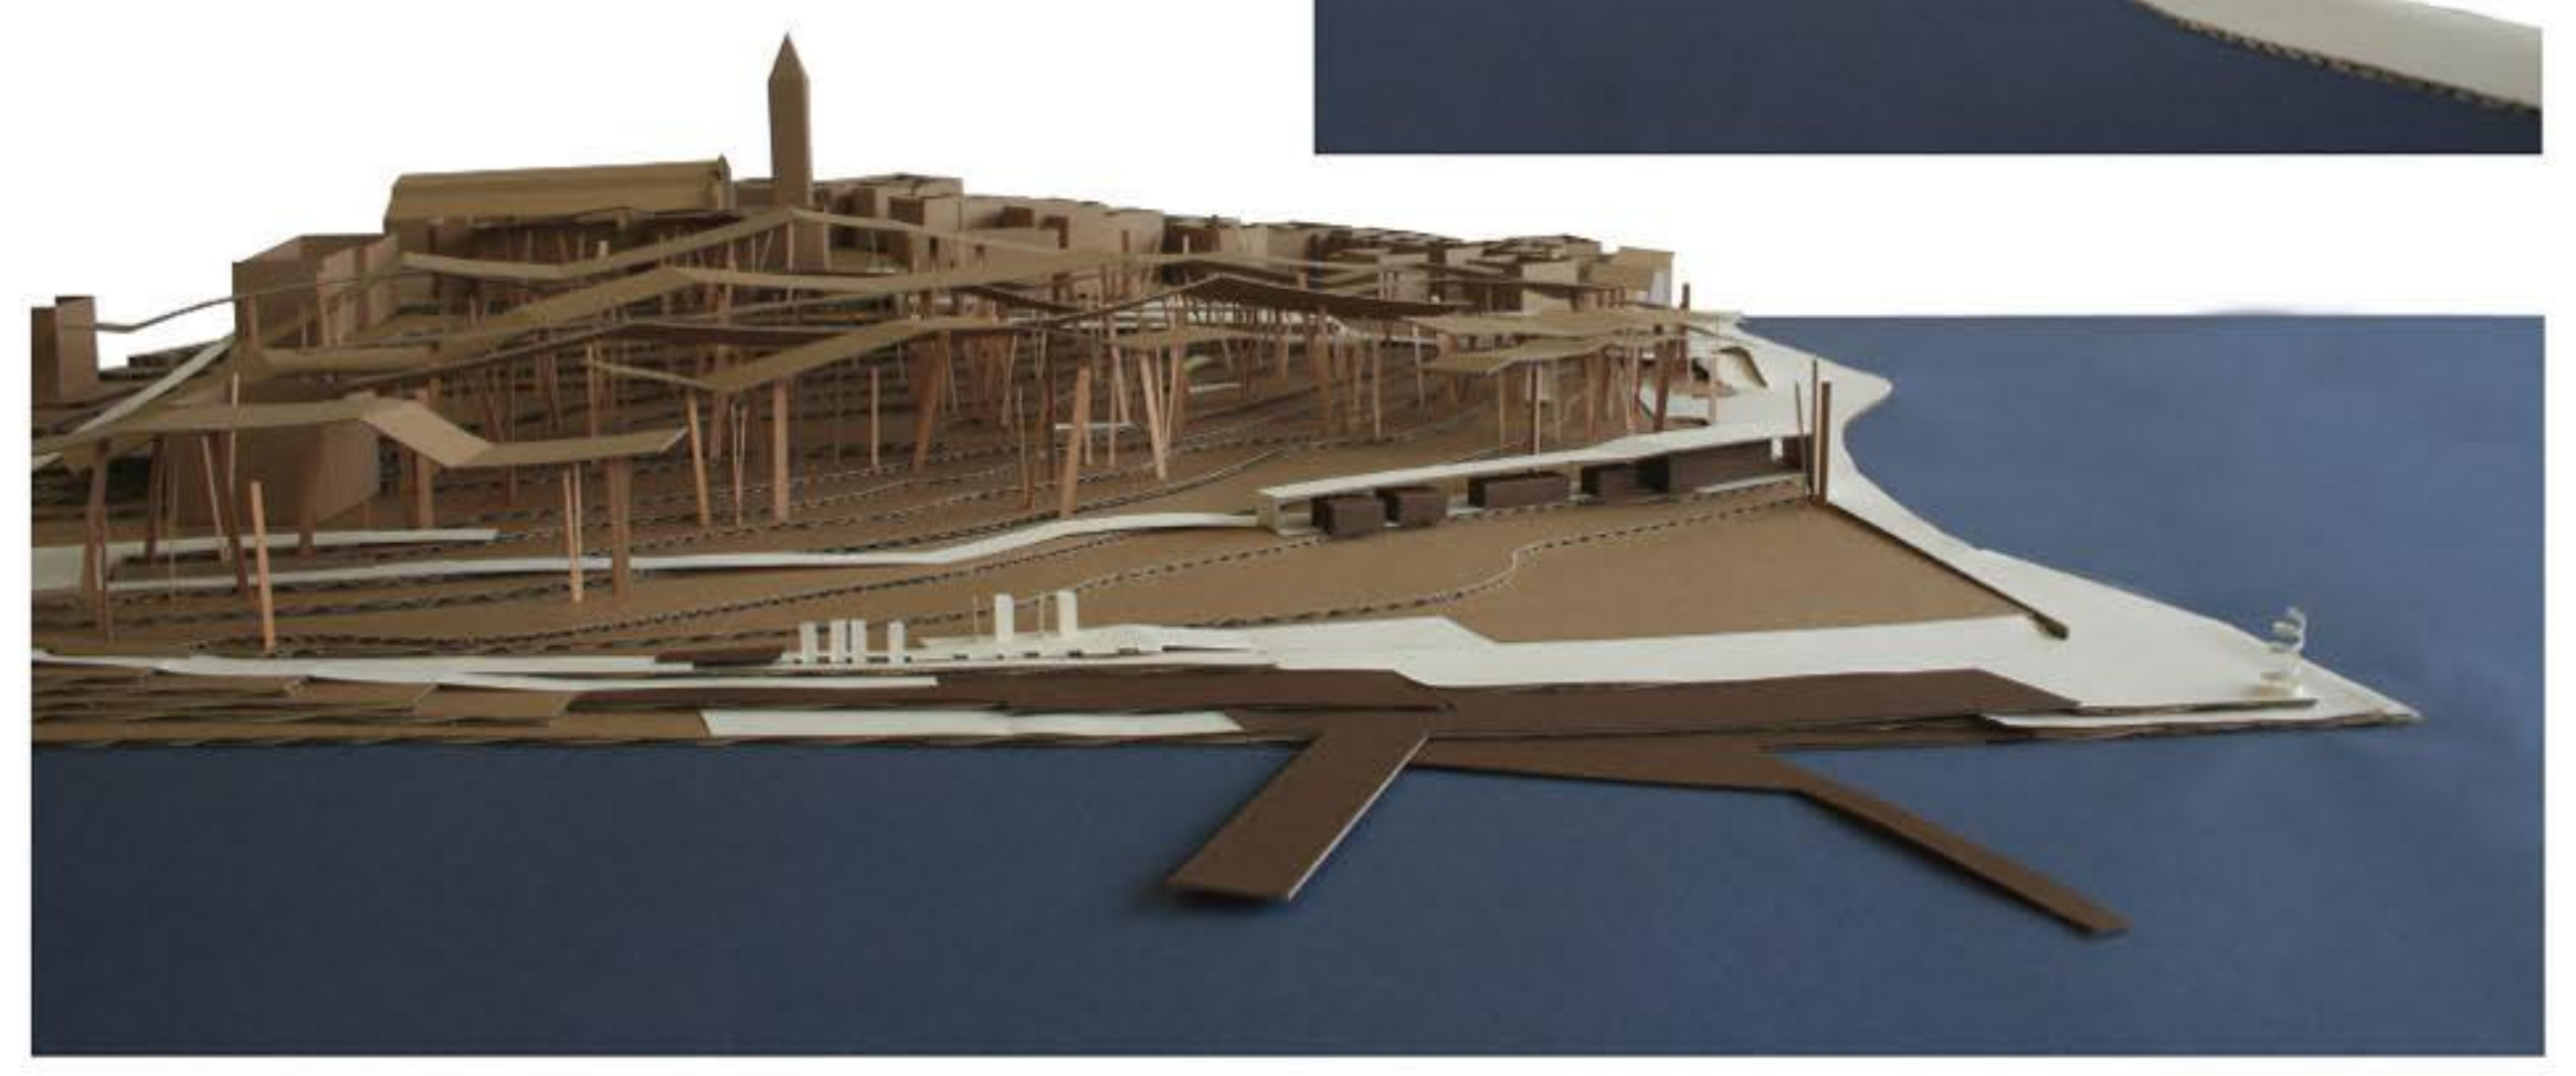


talna svetila

Klop ob zidu

paviljon

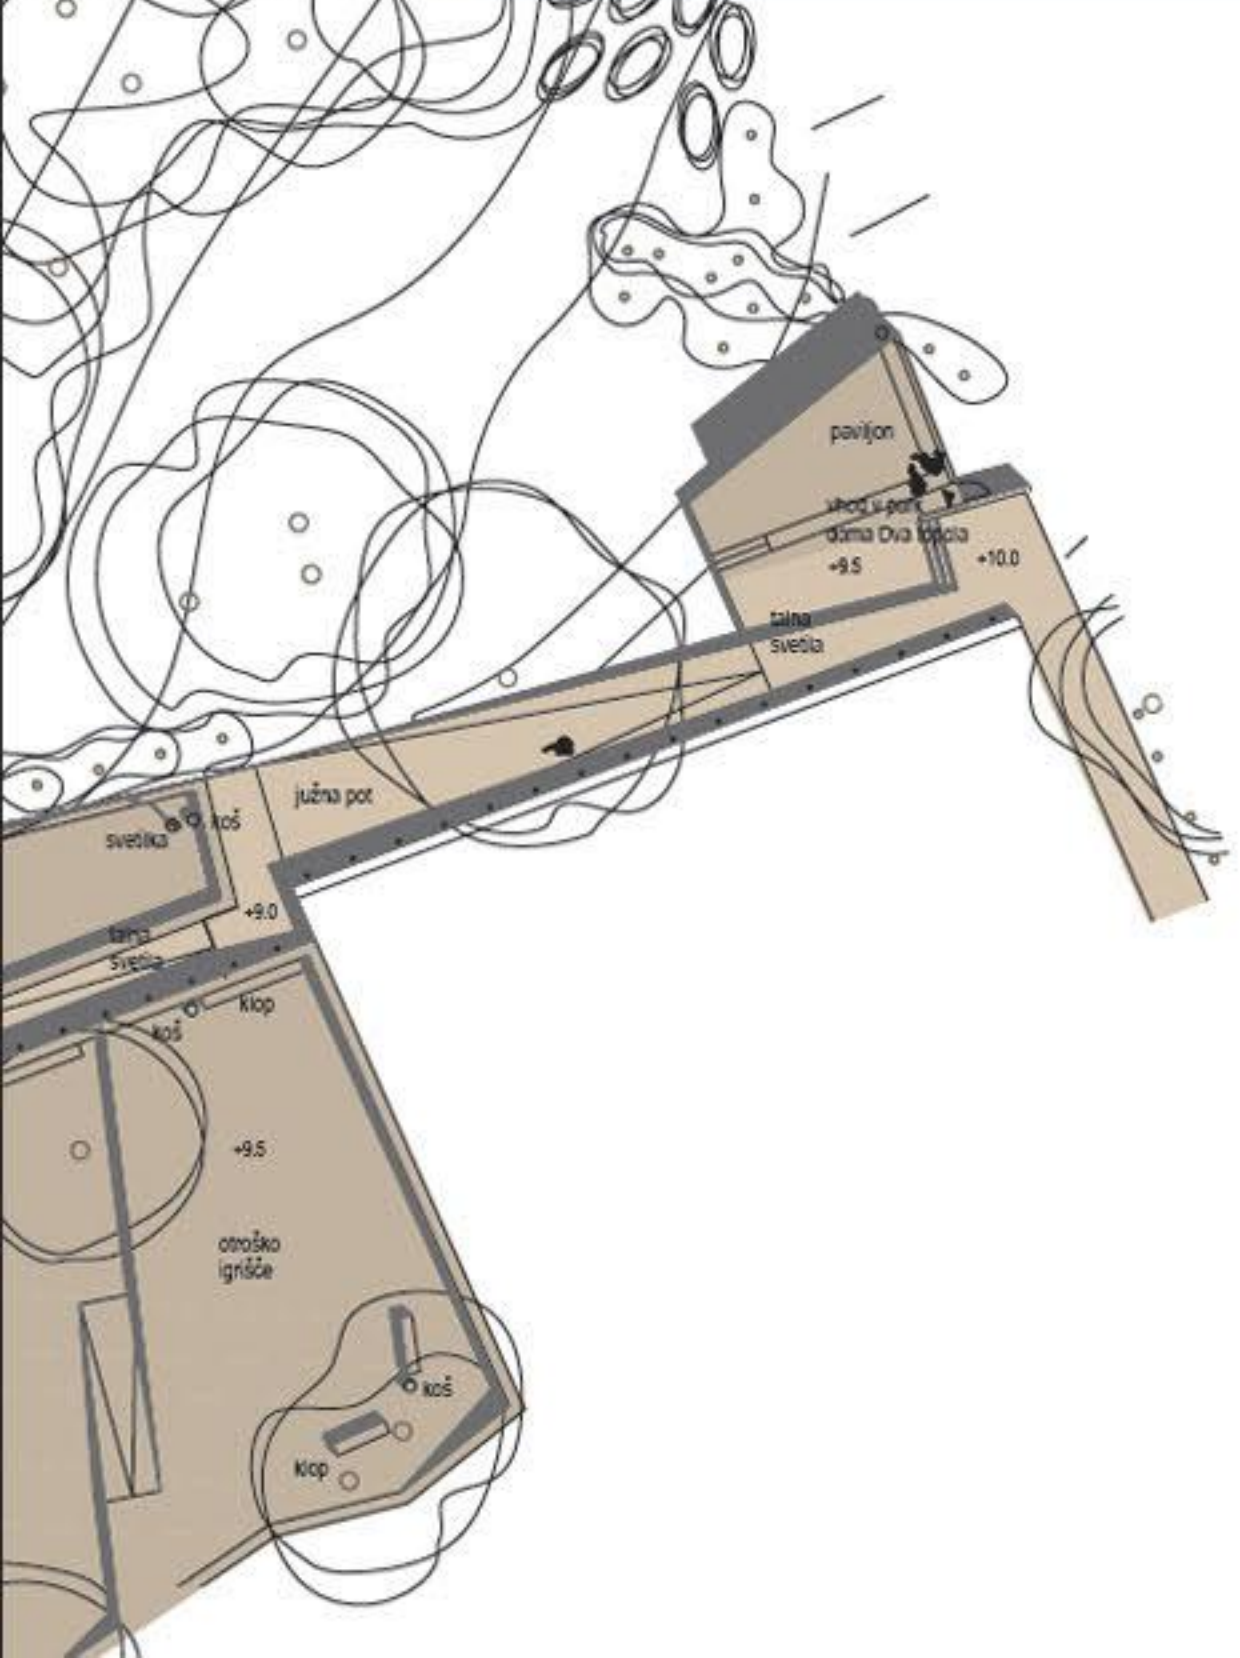

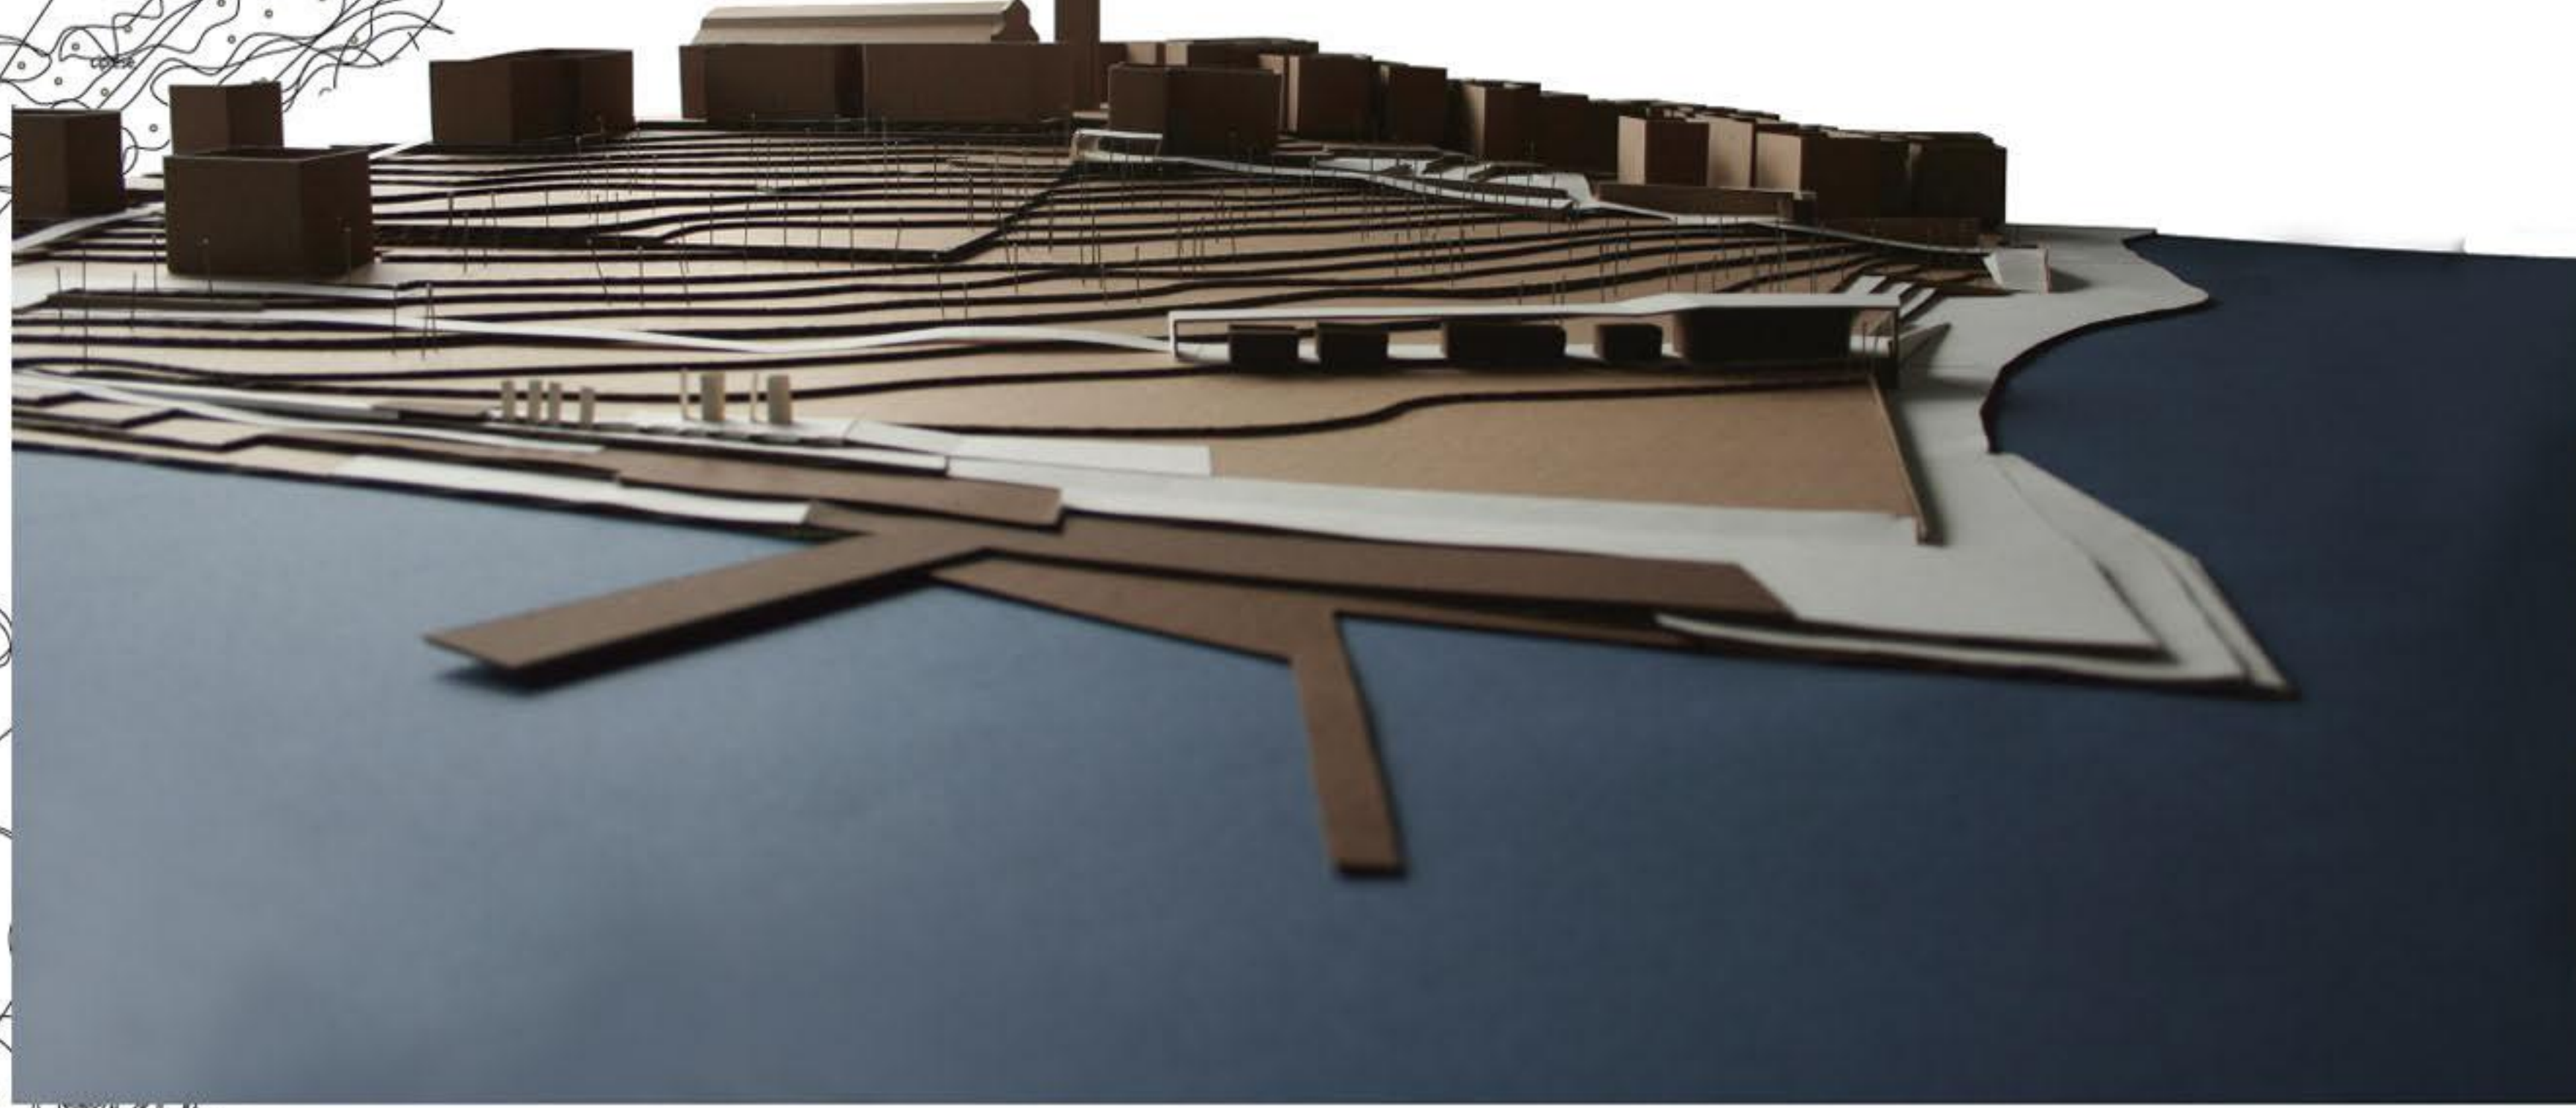

M 1:100

samosvojna klop

svetila

kabine

klop - ležarik



svetnik



UMESTITEV V PROSTOR



INTENZIVNOST RABE OBMOČJA GLEDE NA LETNI ČAS
 POLETJE • ZIMA

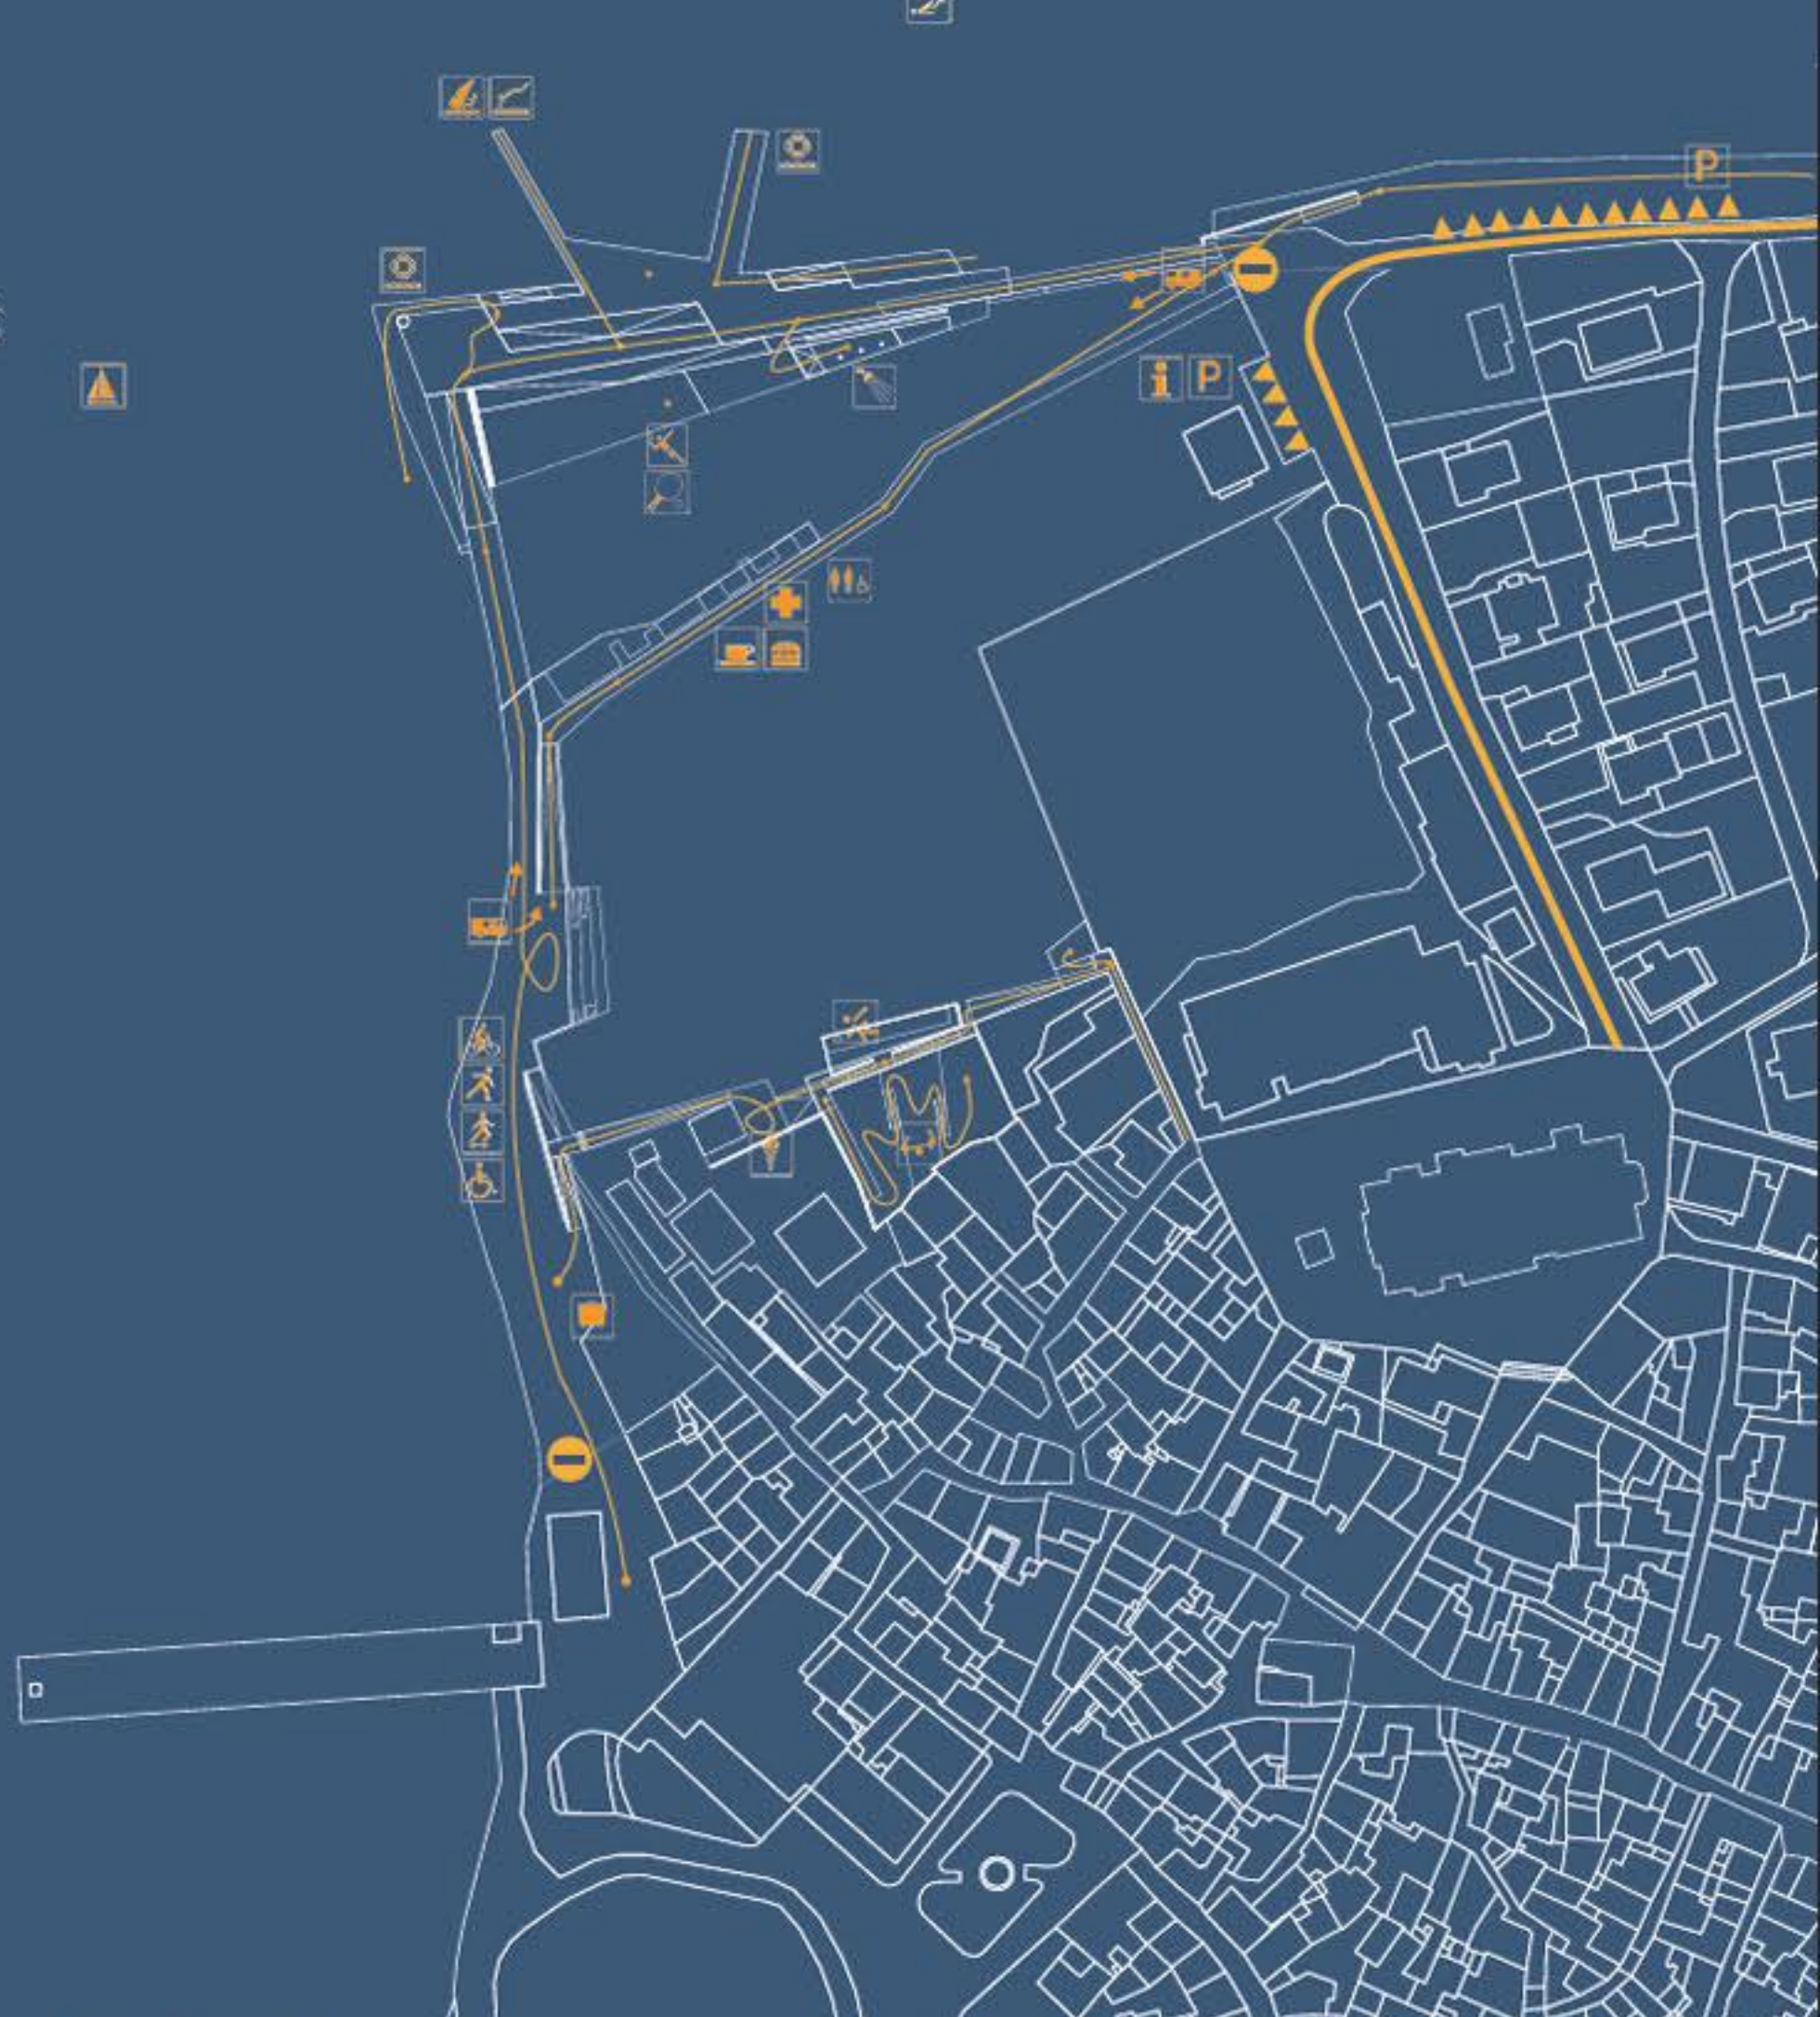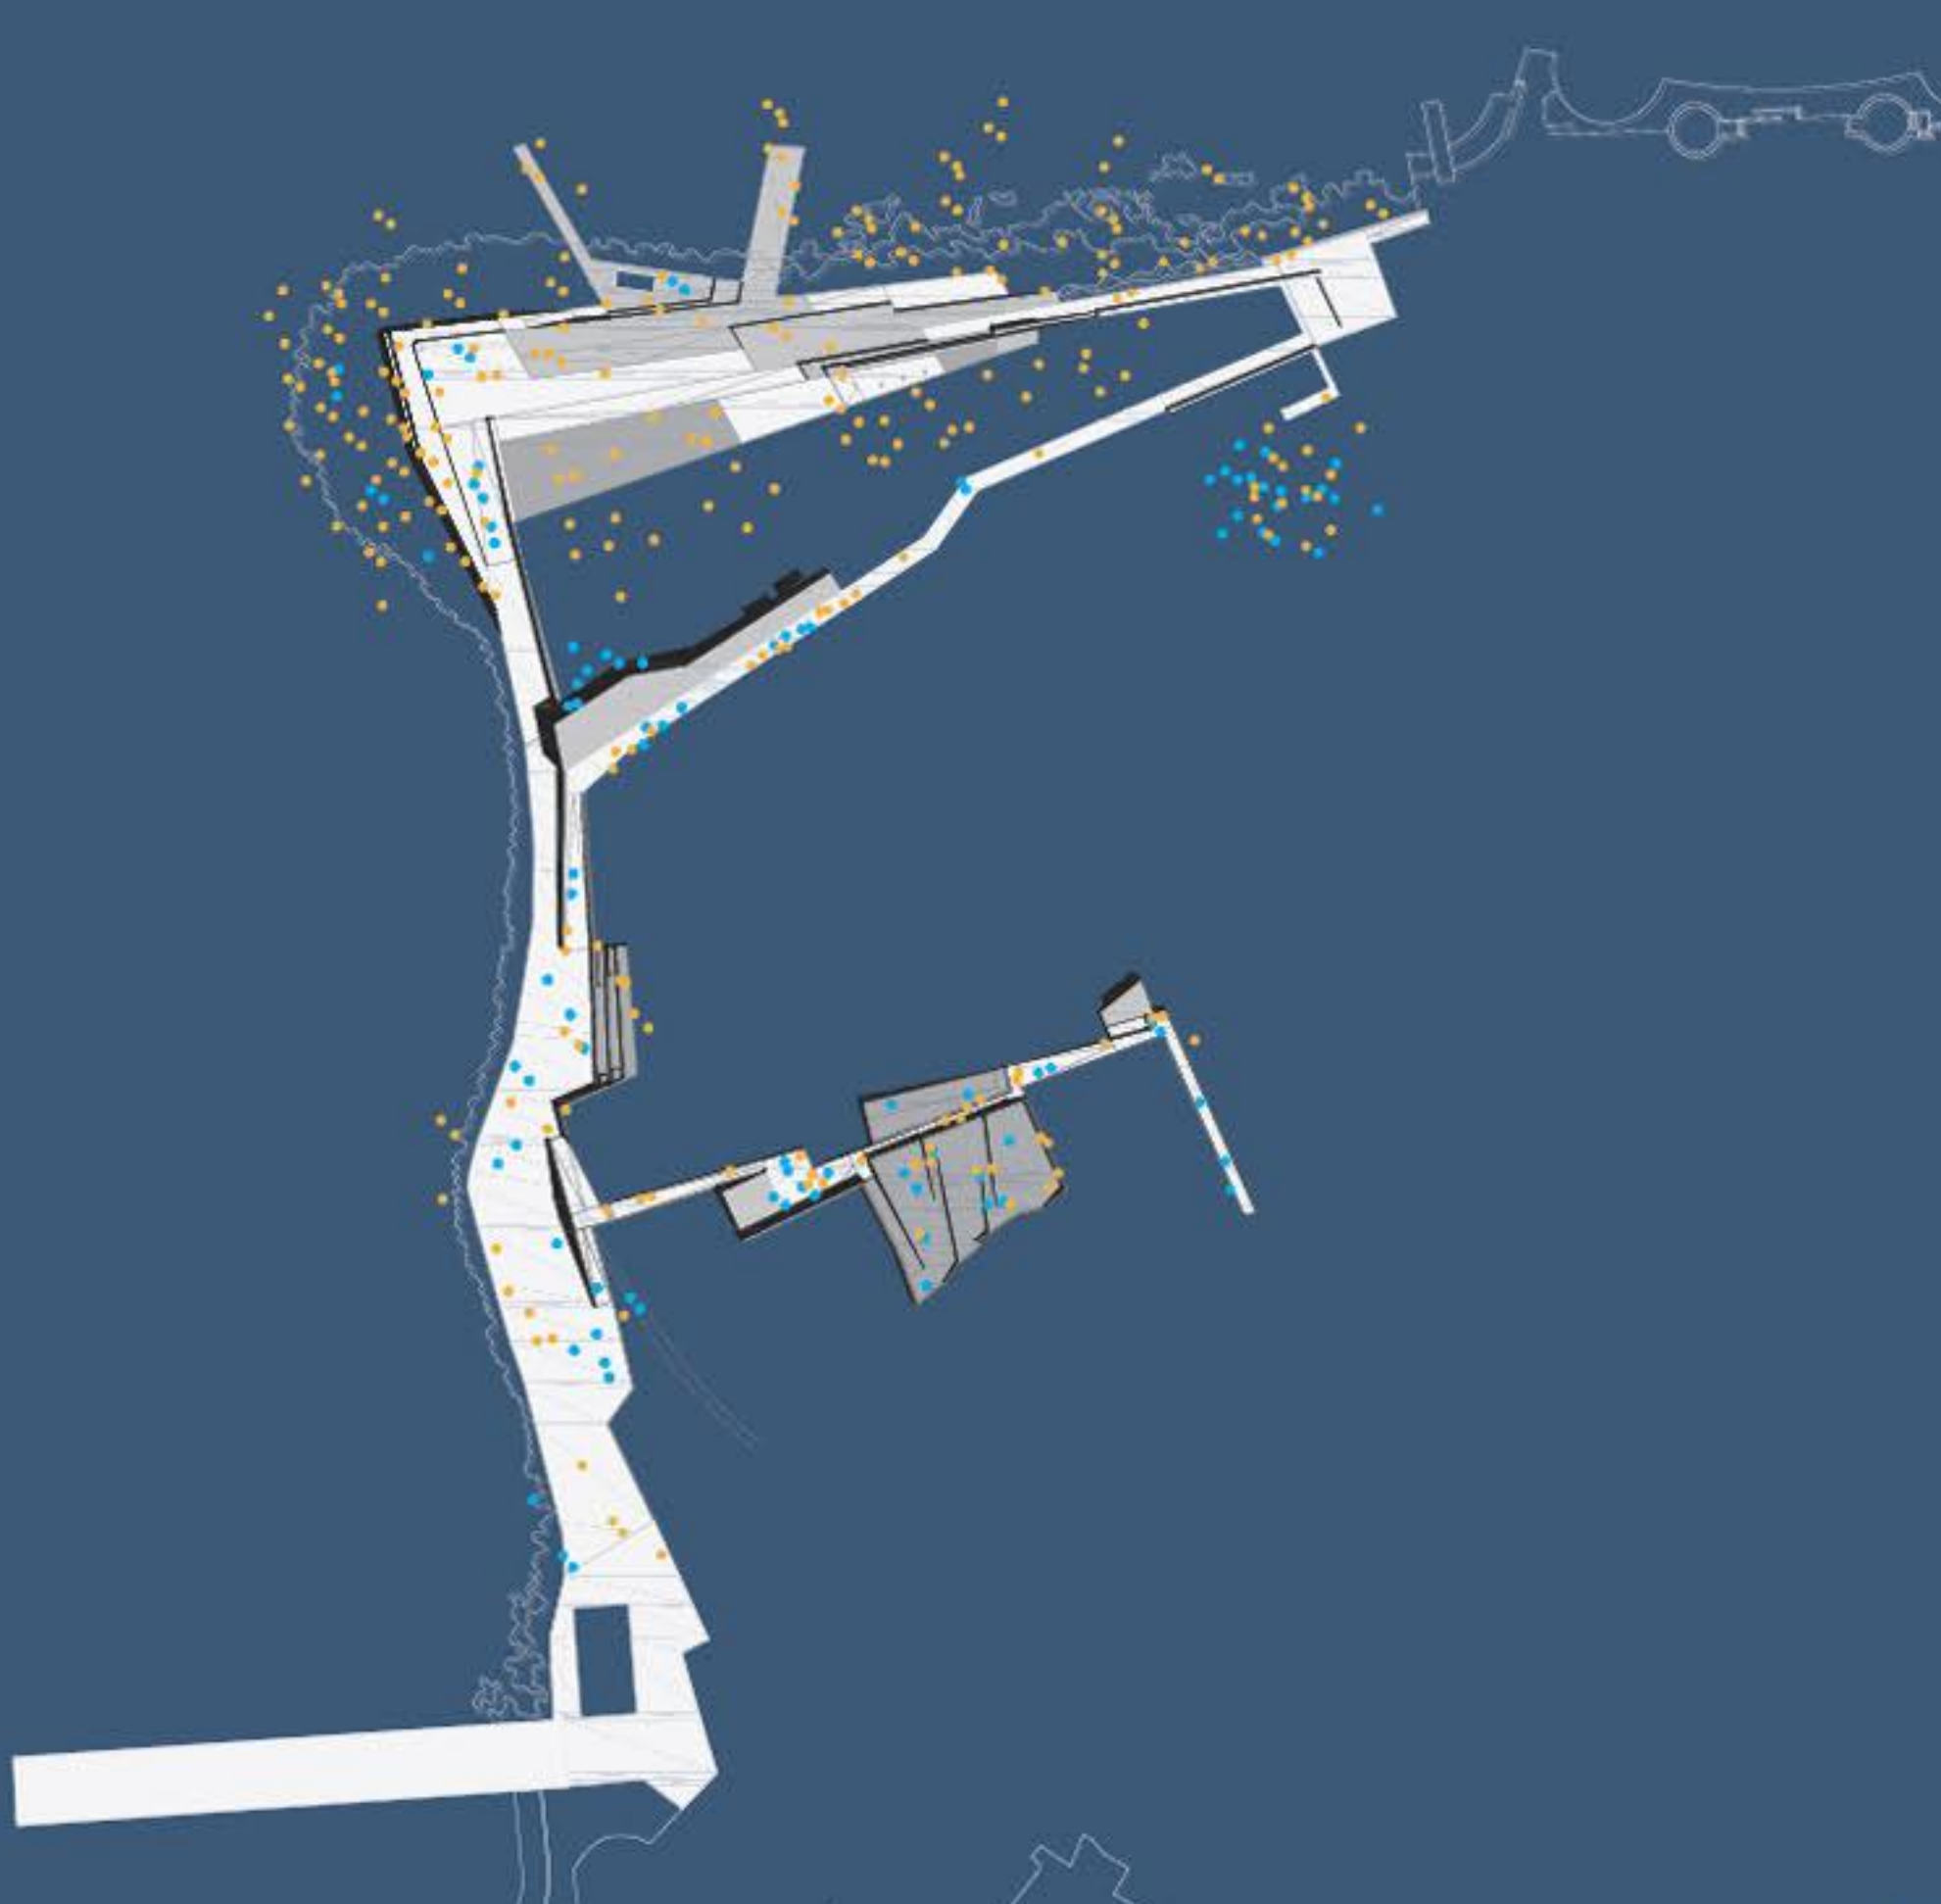

PROMETNA IN PROGRAMSKA KARTA

