


obravnavano območje - park  
med zvonikom in svetilnikom

Legenda:

peš dostopi  
intervencija  
območje parkirišč  
lokalne ceste  
vstopni točki  
"srečanje parka in  
morja"



UMESTITEV V ŠIRŠI PROSTOR IN PROMETNA SITUACIJA M 1:1000

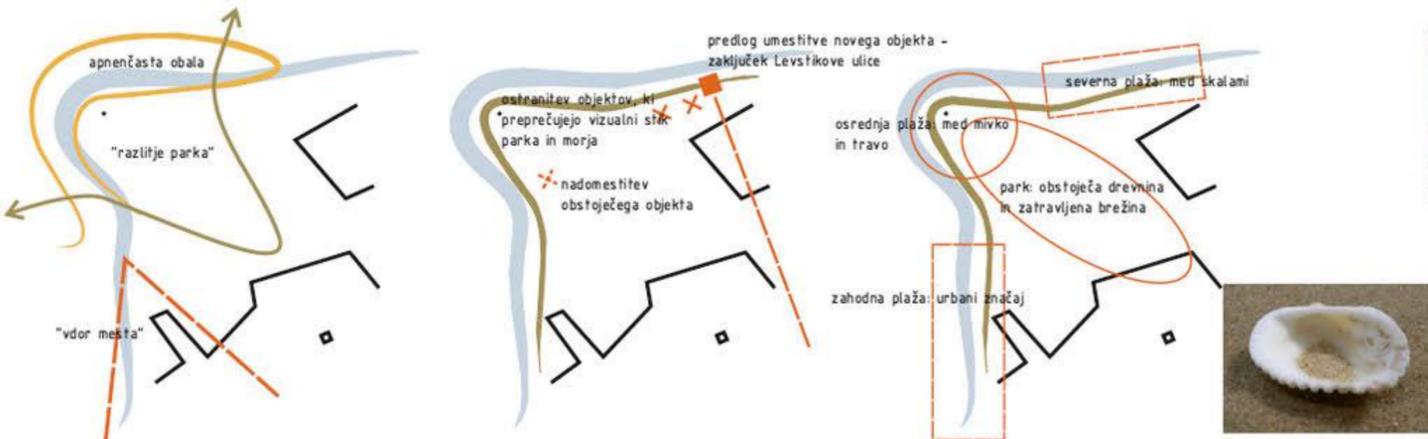

navdih: MANDRAČ - v zasnovi "otok", povezan z obalo



navdih: OBLIKA ŠKOLJKE - v zasnovi kot mega školjke, namenjene poležavanju, sedenju. Umešene so tako, da nudijo zaščito pred vetrom.

RAZVOJ IDEJE - školjke, veter, mivka, trave, obala, park



"kino na morju" na zahodni obali



mega školjke - betonske sipine, namenjene zadrževanju






osrednja plaža - zaplata trav



park - obstoječa drevnina, zatravljena brežina



severna plaža med skalami

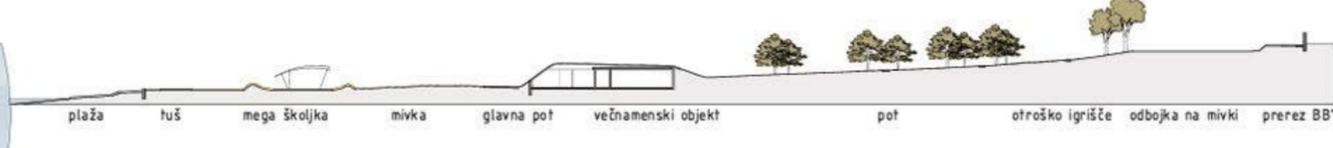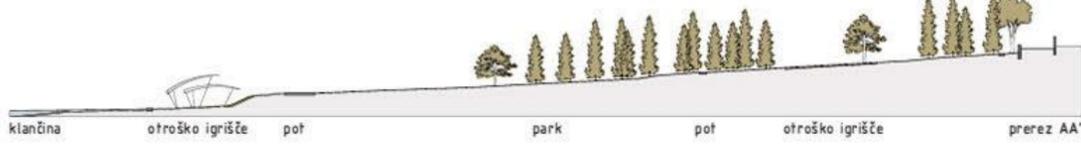
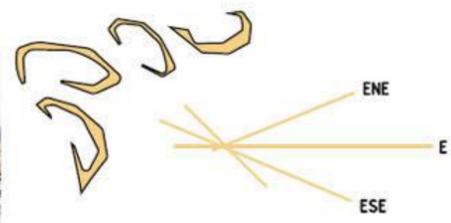


UREDITVENA SITUACIJA S PREREZI M 1:500



- Legenda predlagane zasaditve:
-  zatravljena površina - trava v svitkih ali fratna mešanica
  -  šopasto rastoče trave, na primer Stipa calamagrostis
  -  obstoječa drevnina
  -  oljka - Olea europaea
  -  sredozemska zelišča, na primer sivka - Lavandula angustifolia, rožmarin - Rosmarinus officinalis, kadulja - Salvia officinalis
  -  strižena živica, lovorikovec - Prunus laurocerasus


ZASADITVENA SITUACIJA M 1:500

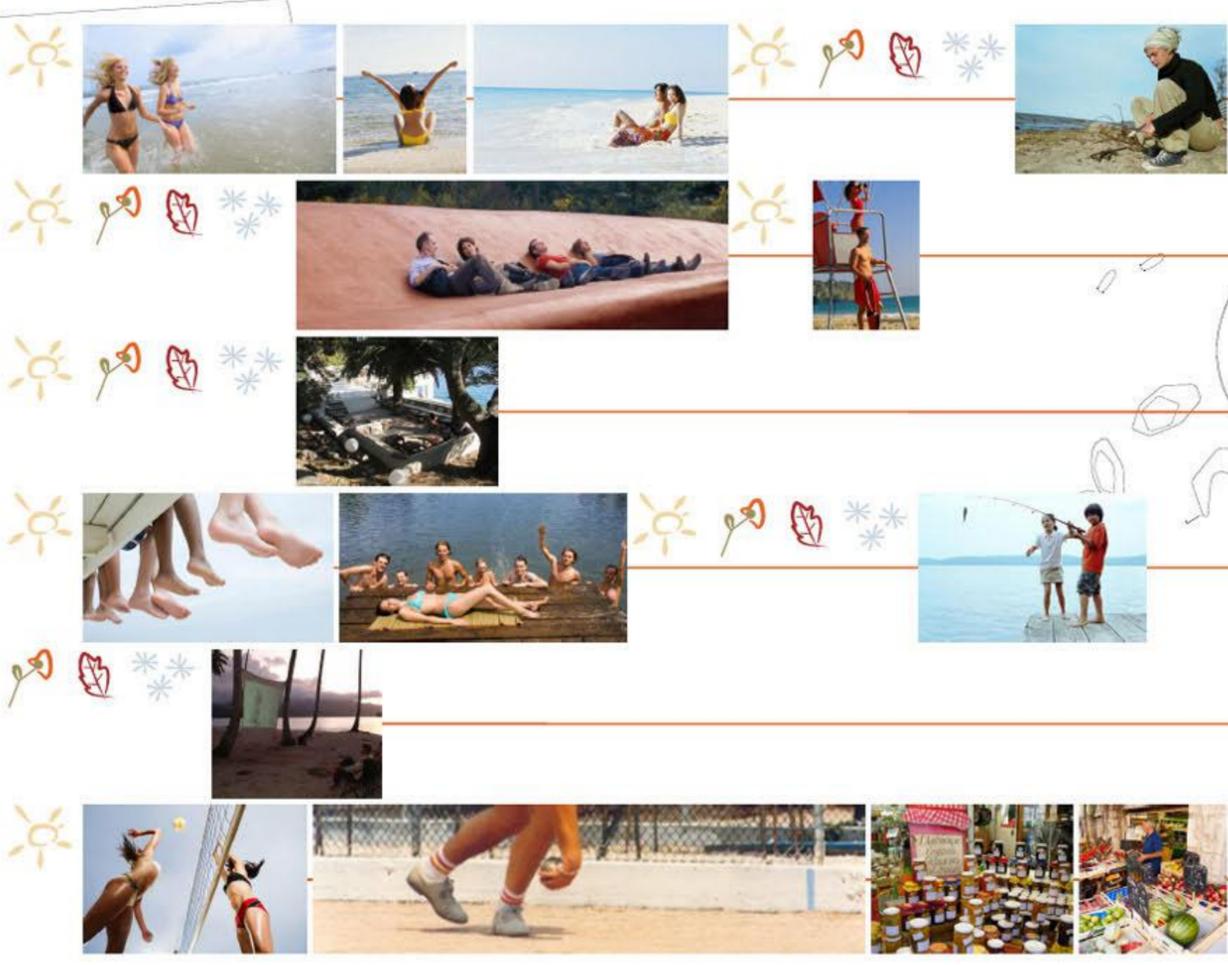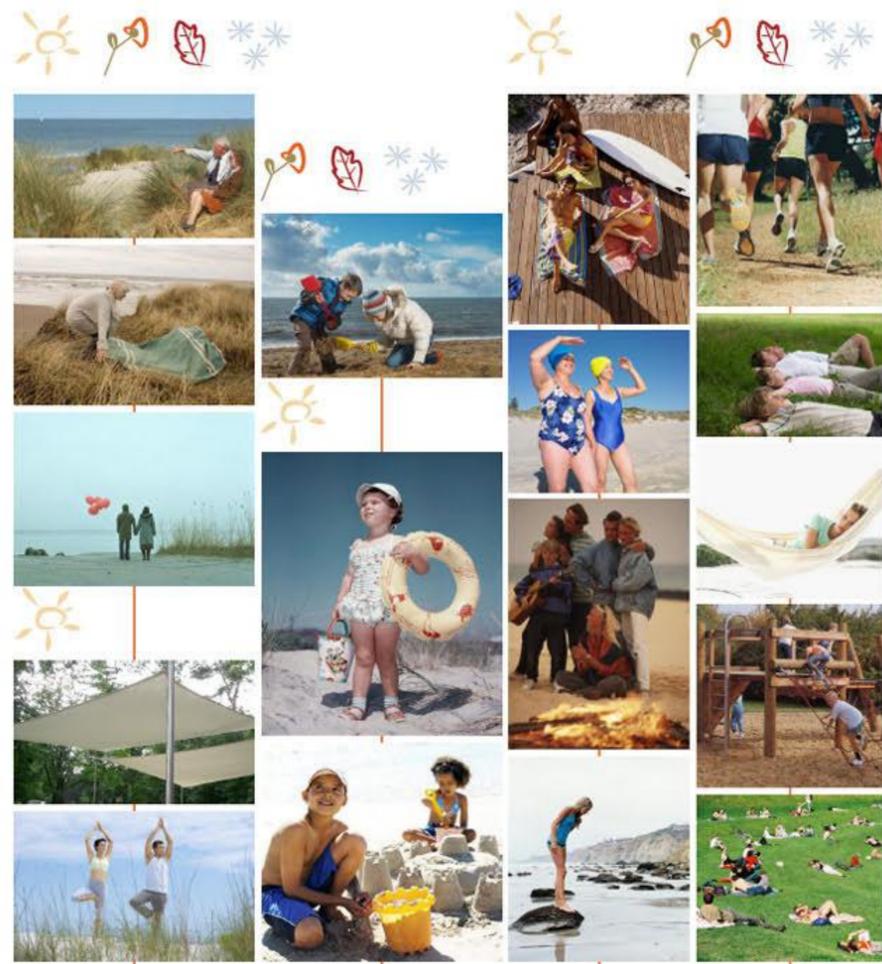



UREJANJE OBMOČJA GLEDE NA SEZONO M 1:1000

-  poletje
-  pomlad
-  jesen
-  zima


# VEČNAMENSKI OBJEKT S TERASO M 1:200

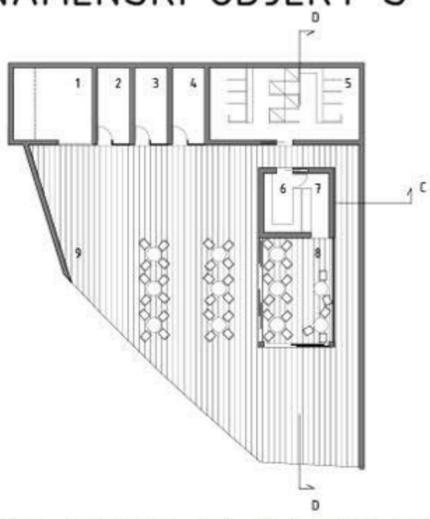



- LEGENDA**
- 1 prostor za vzdrževanje in izposoja
  - 2 prostor za zaposlene
  - 3 prva medicinska pomoč in reševanje iz vode
  - 4 trafika
  - 5 sanitarije s tuši
  - 6 kuhinja
  - 7 točilni pult
  - 8 bar z možnostjo popolnega odpiranja stekel
  - 9 zavetrni atrij za posedanje

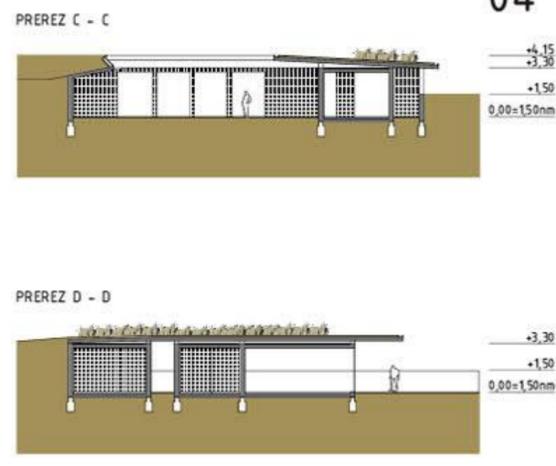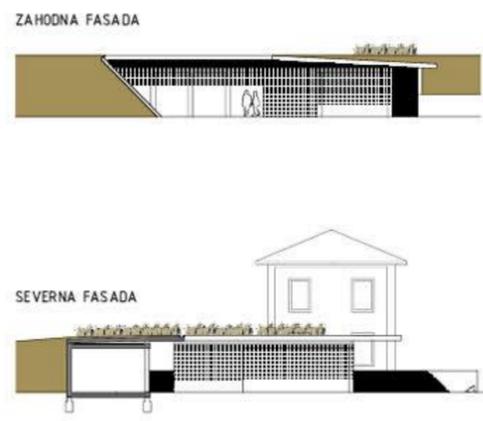


# TLORIS BARA Z RAZGLEDNO PLOŠČADJO M 1:200

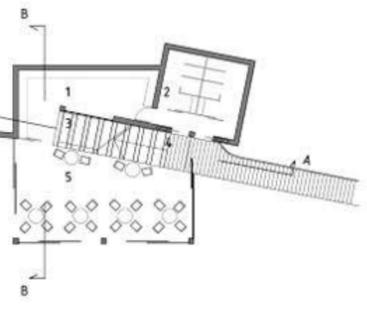


- LEGENDA**
- 1 kuhinja s točilnim pultom
  - 2 sanitarije
  - 3 prostor za shranjevanje vreč za sedenje po stopnicah
  - 4 stopnice za posedanje - ležni kino s platnom
  - 5 bar z razgledom

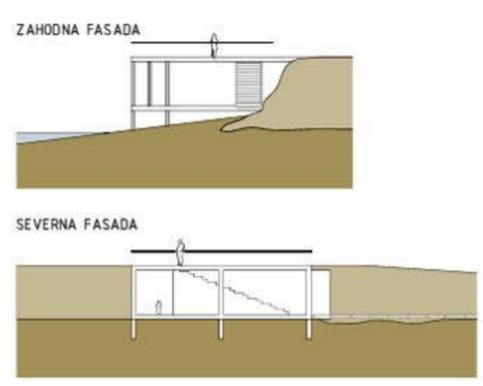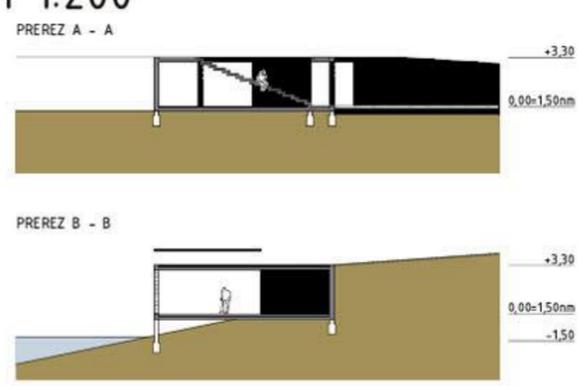

mega školjka - vodno otroško igrišče, igra z mivko in vodo

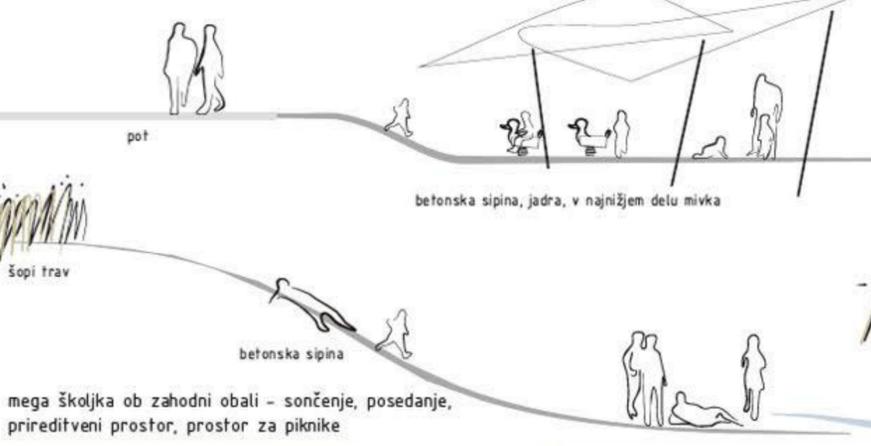

# Shematski prerezi mega školjk

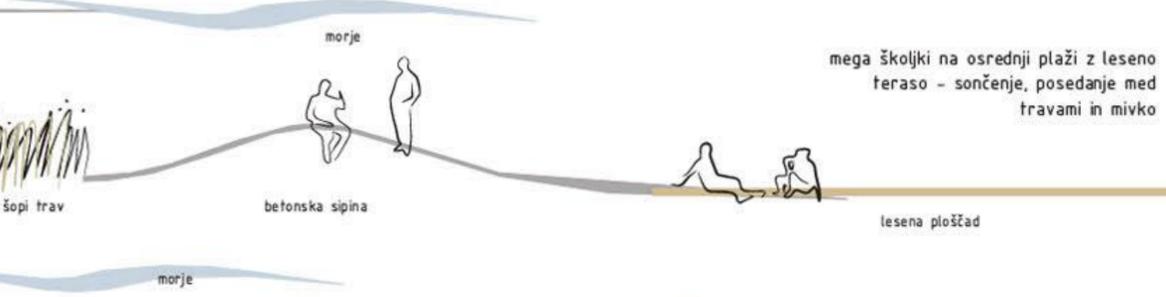

mega školjka ob zahodni obali - sončenje, posedanje, prireditveni prostor, prostor za piknike



# UREDITEV PROSTORA OB SVETILNIKU M 1:200





01




04

- 01 pogled proti osrednji plaži z mega školjkami in rapetimi jadri  
 02 pogled proti gostinski terasi ob večnamenskem objektu  
 03 južni vstop v območje s terasami letnega priveditvenega prostora  
 04 pogled proti baru z razgledno ploščadjo v izteku Levstikove ulice  
 05 pogled proti južnemu robu parka z igrišči in tržnico  
 06 osrednji del parka, namenjen pasivnim in aktivnim prostočasnim dejavnostim



02

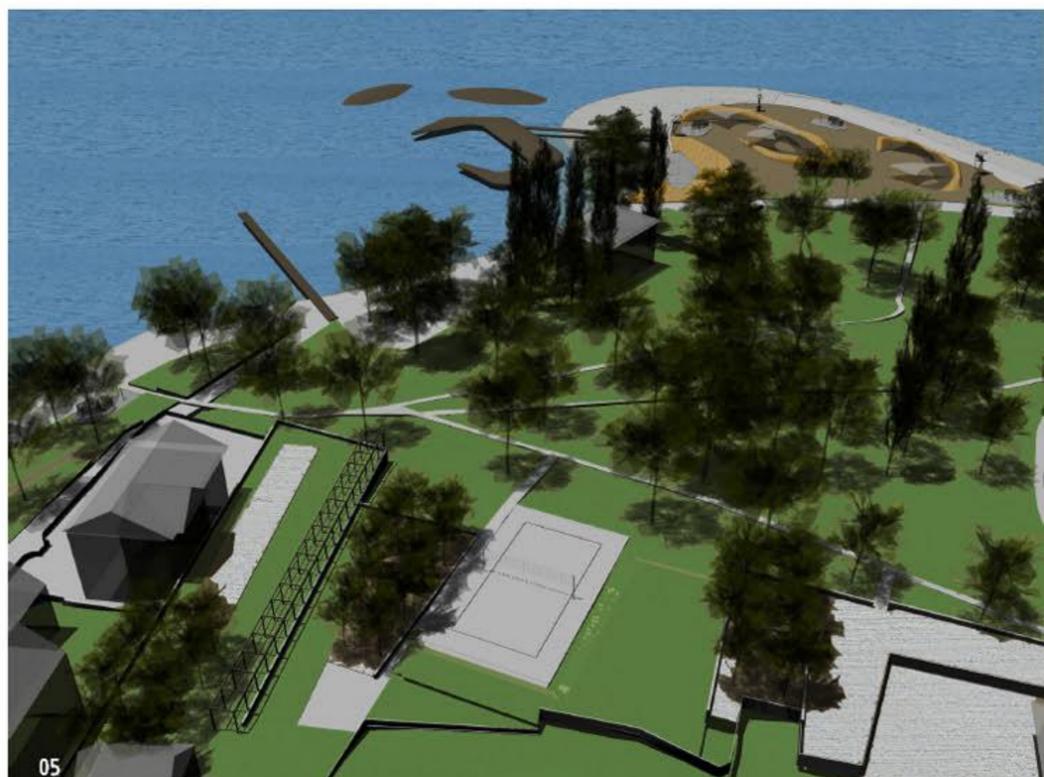

05



03



06



TRODIMENZIONALNI PRIKAZ CELOTNEGA OBMOČJA IN PROSTORSKI PRIKAZI