


NATEČAJ SVETILNIK IZOLA

pharos

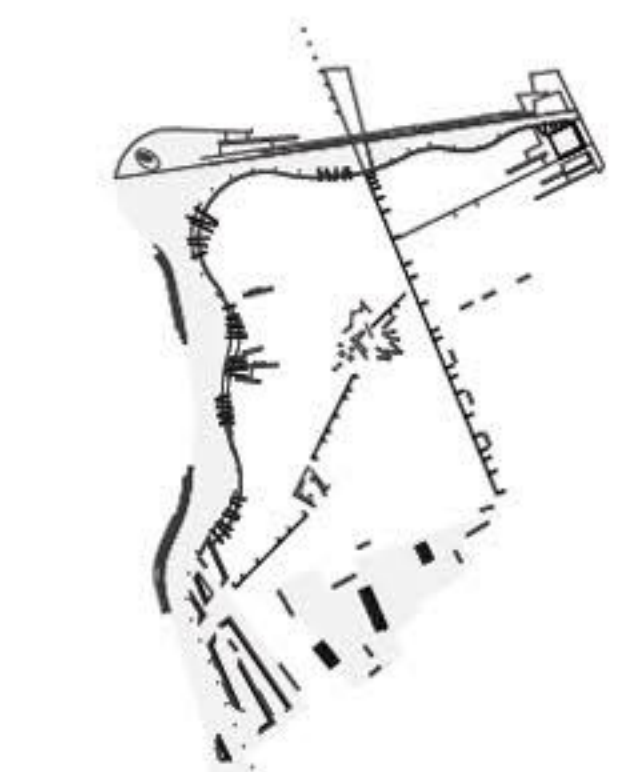

koncept ureditve




urbana oprema



programski sklopi

umestitev v prostor
1:1000

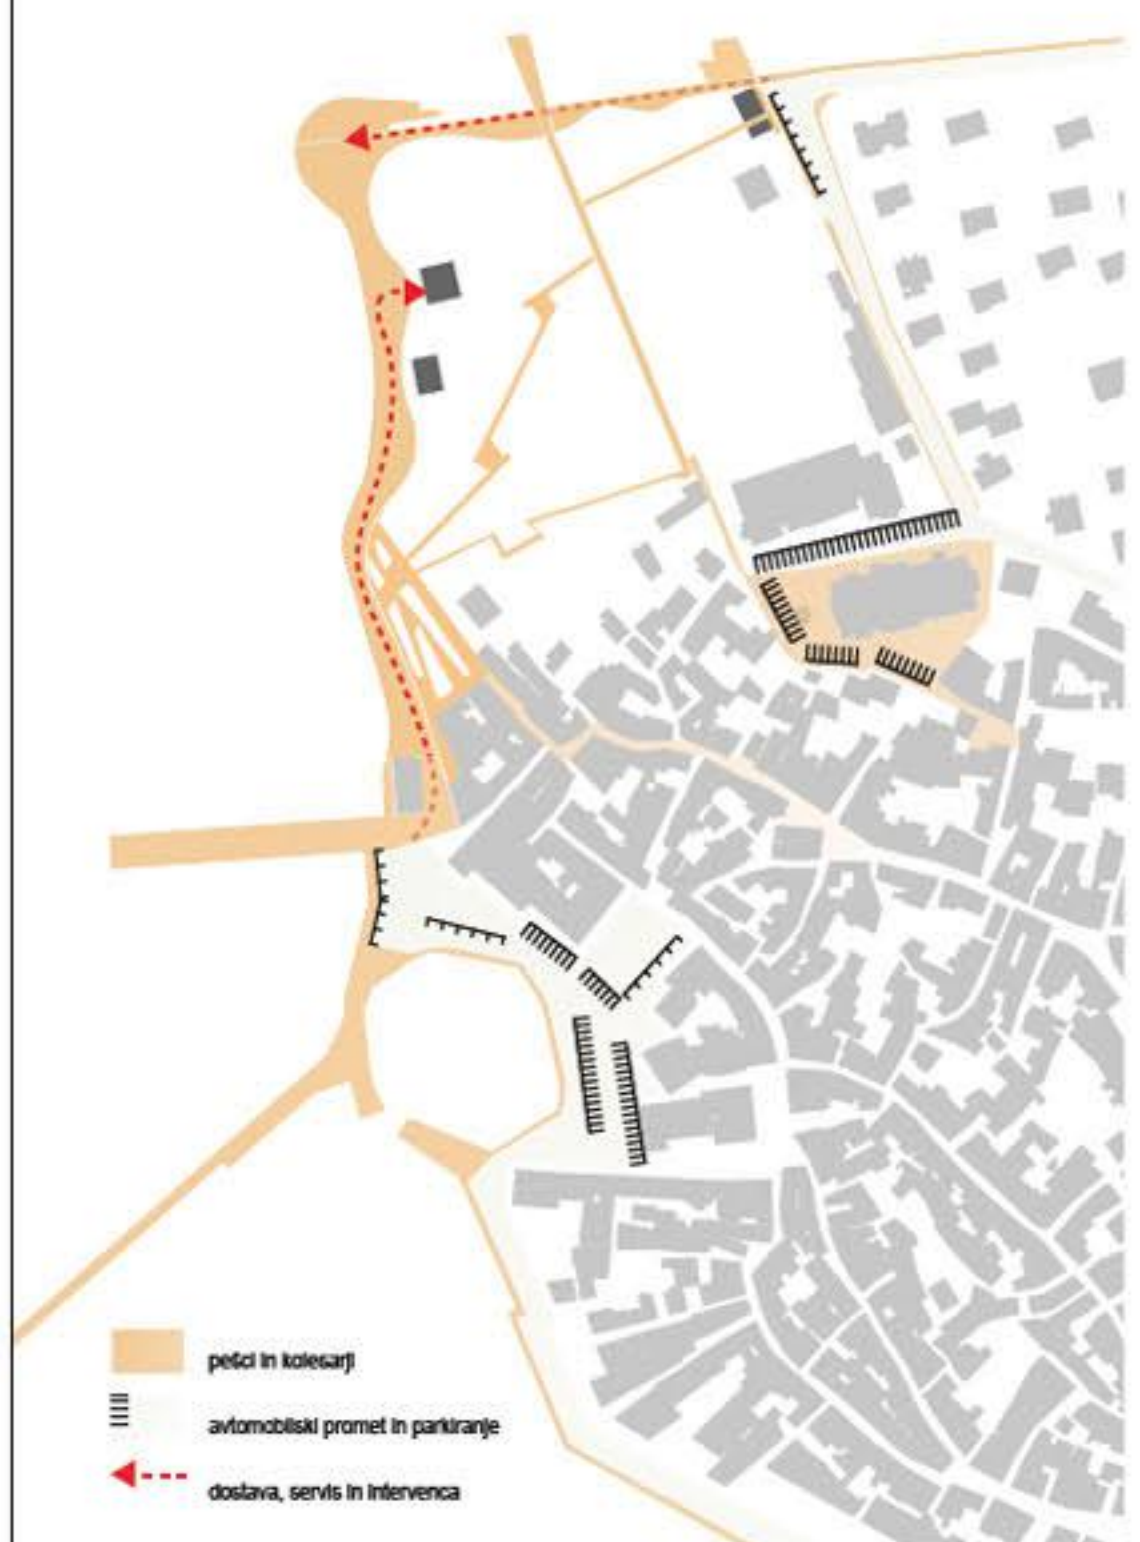


shema ureditev
poletje - zima

	januar	februar	marec	april	maj	junij	julij	avgust	september	oktober	november	december
sprehajanje	[shaded bar]											
posедanje	[shaded bar]											
kopanje	[shaded bar]											
ribarjenje	[shaded bar]											
otroška igra	[shaded bar]											
športne igre	[shaded bar]											
urbani šport	[shaded bar]											
gostinstvo	[shaded bar]											
reprezentanca	[shaded bar]											
pridreditve	[shaded bar]											
izobraževanje	[shaded bar]											

shema dejavnosti




prometna shema
1:2000



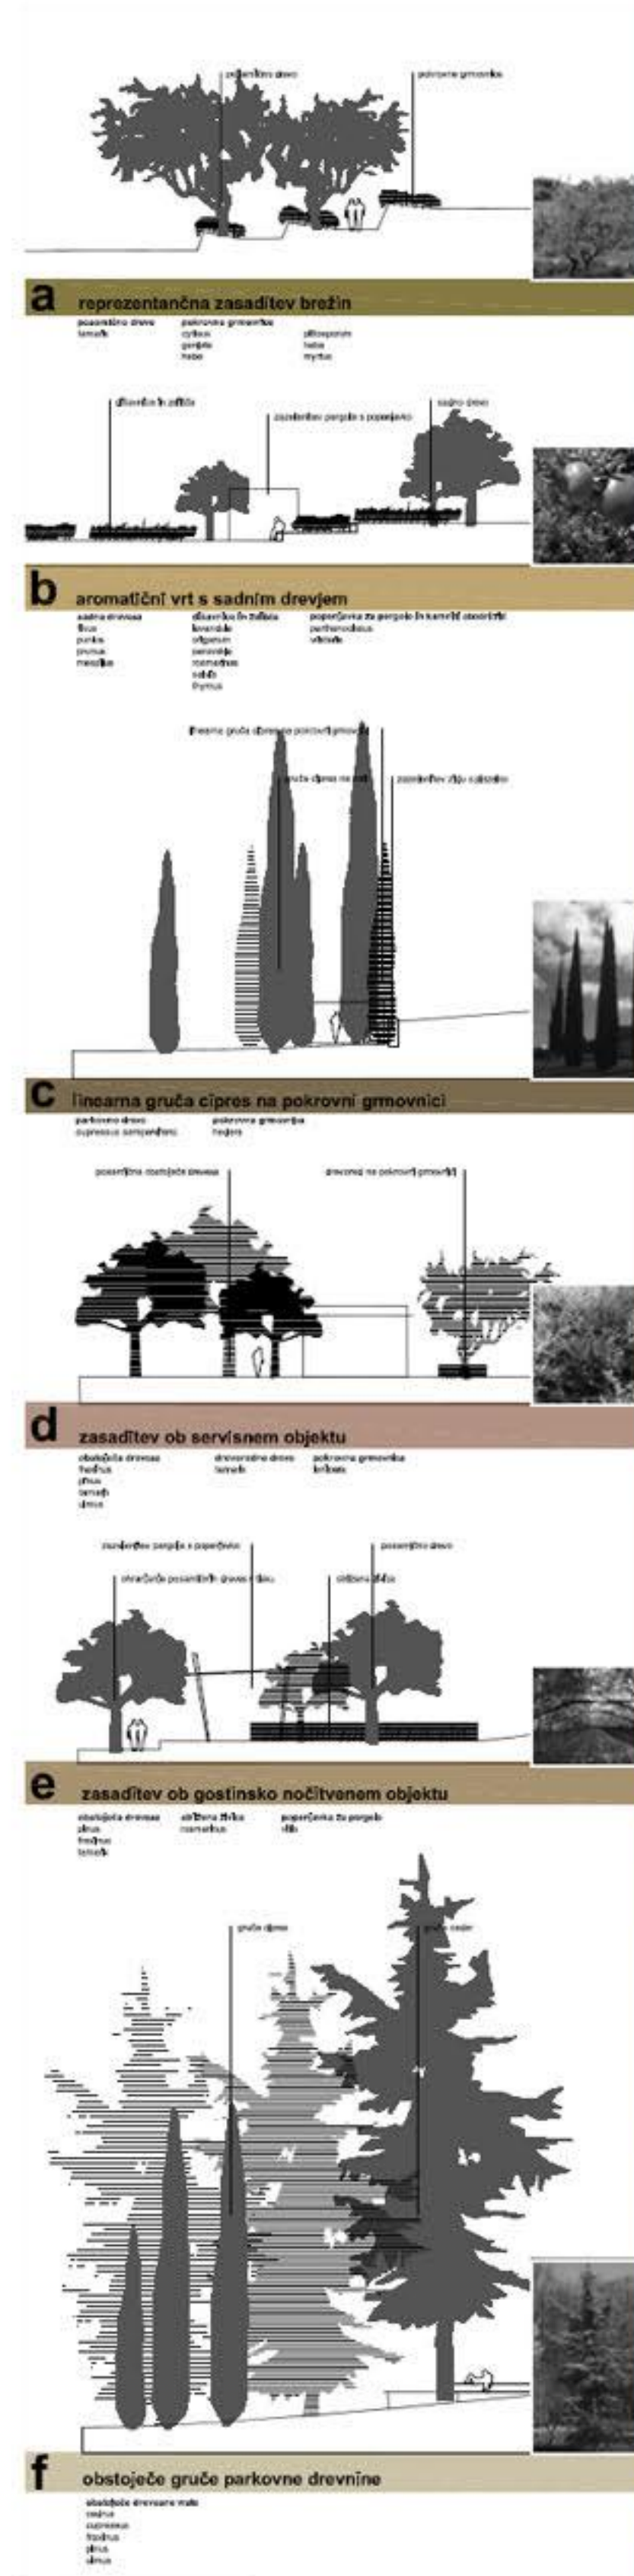

tipi zasaditve
1:250

uređitvena situacija
1:500

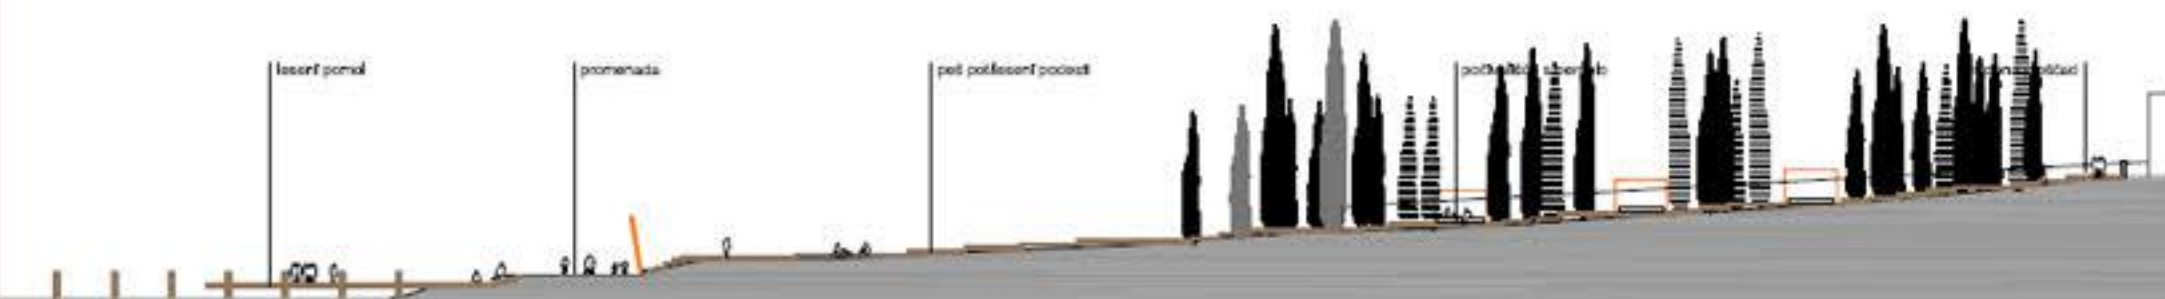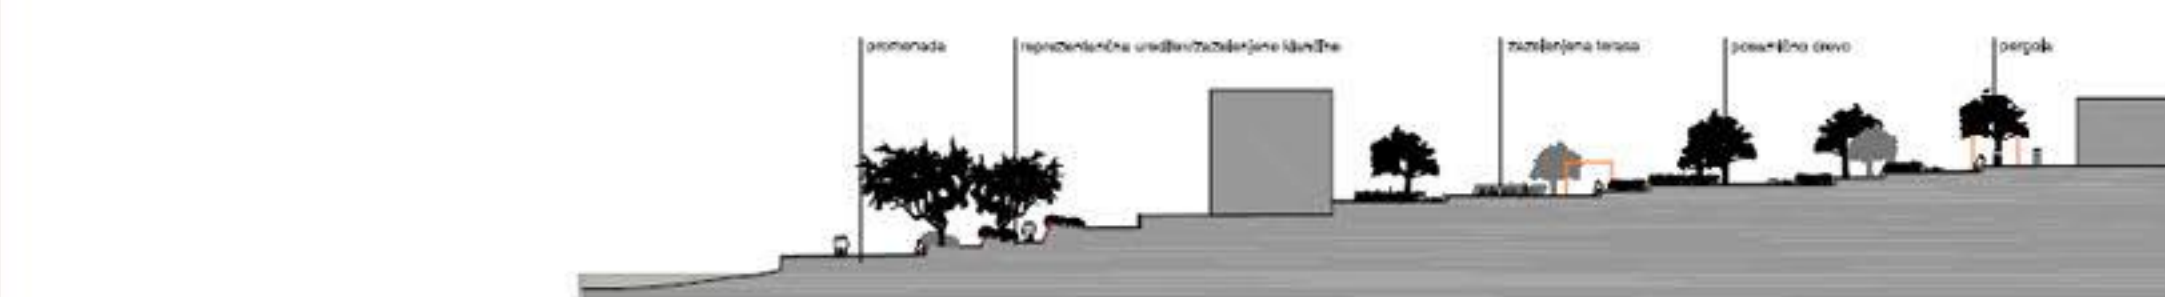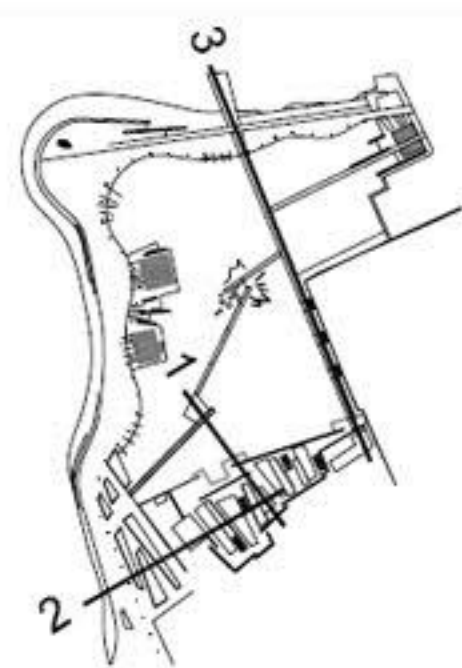


zasaditvena shema
1:1000


značilni prerezi
1:500

NATEČAJ SVETILNIK IZOLA


pharos

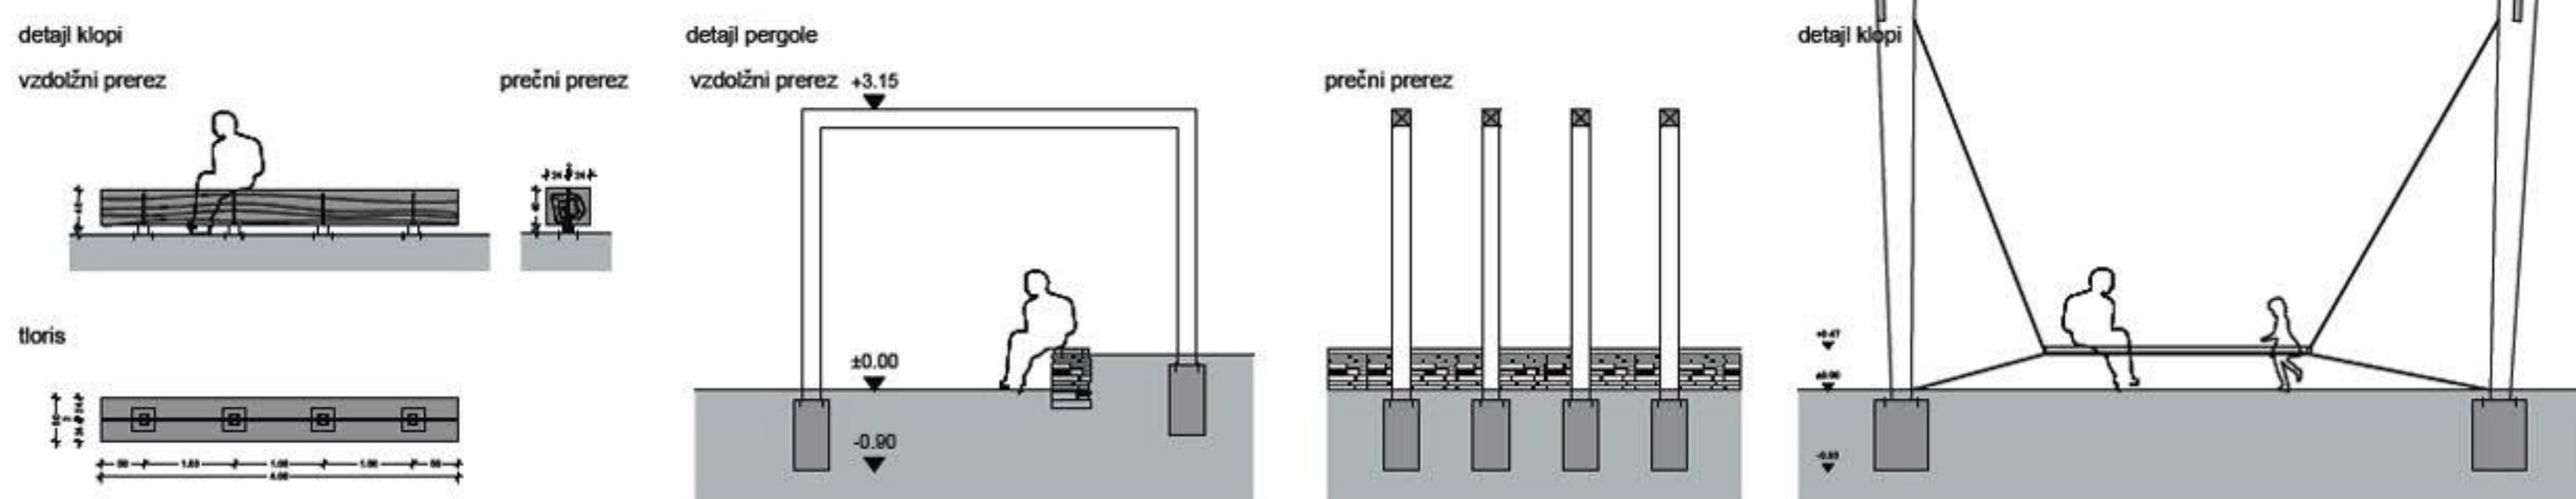


urbana oprema, M=1:50

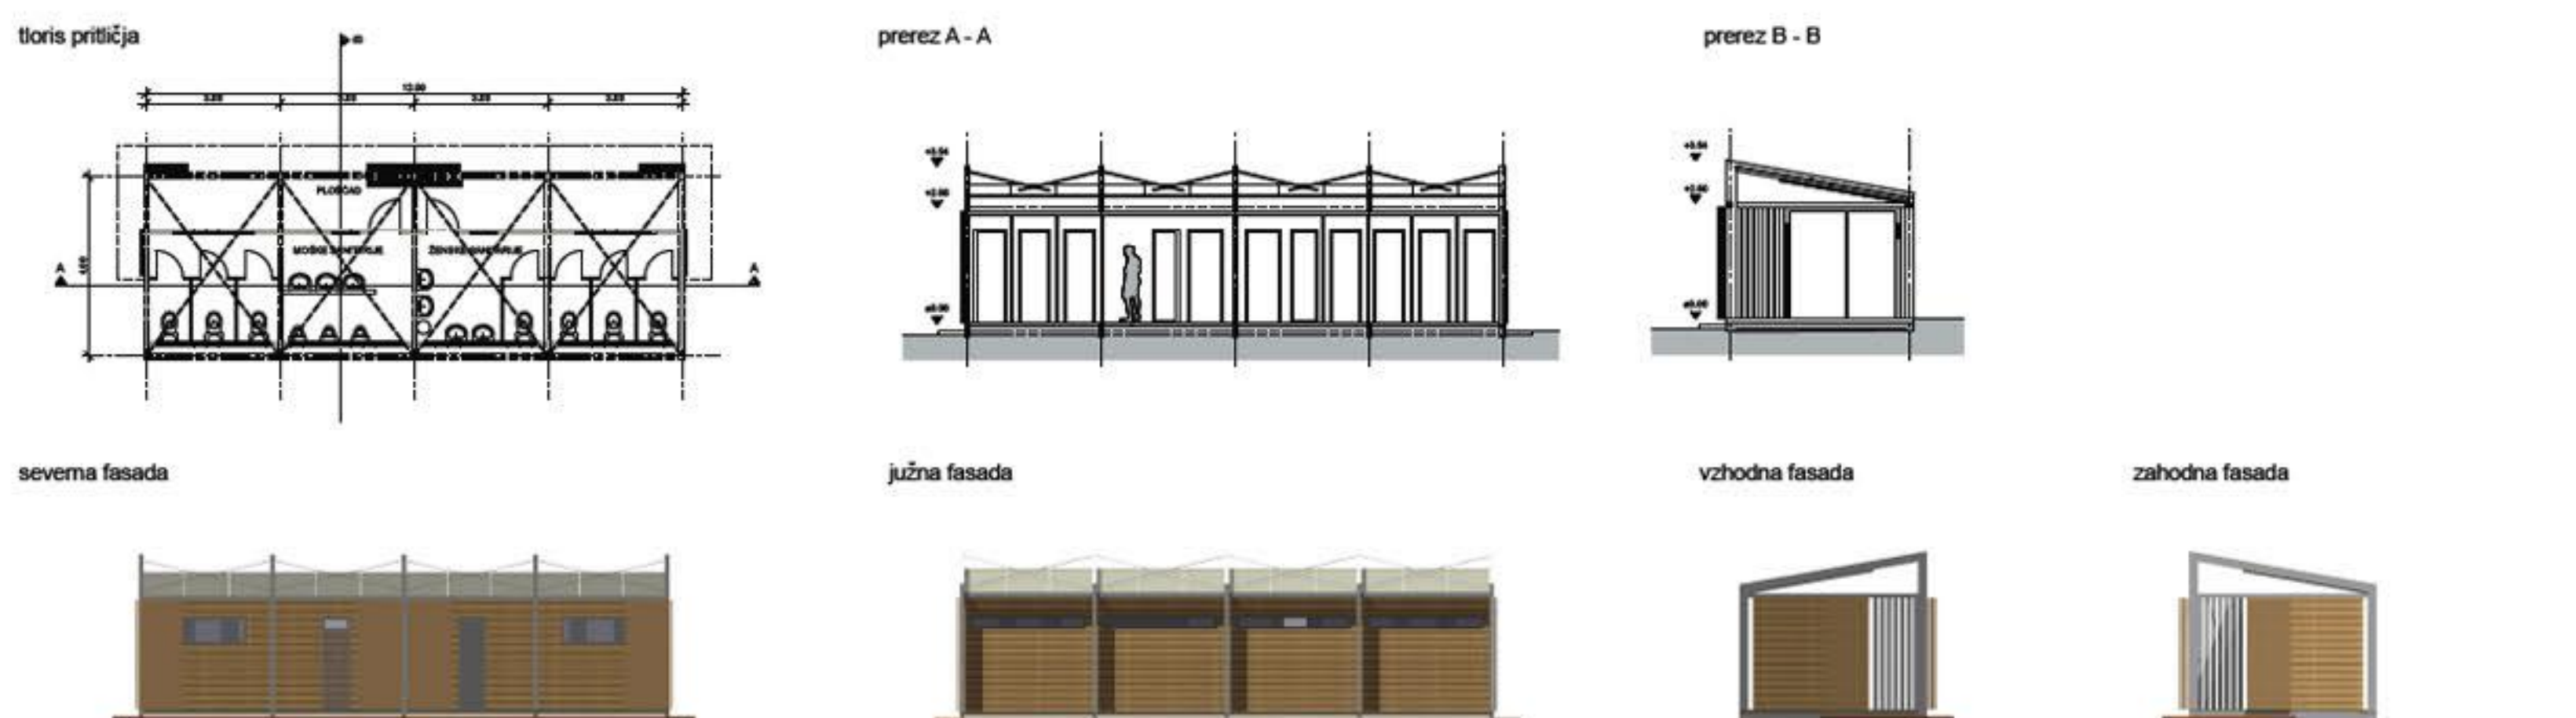


sanitarije, M=1: 100

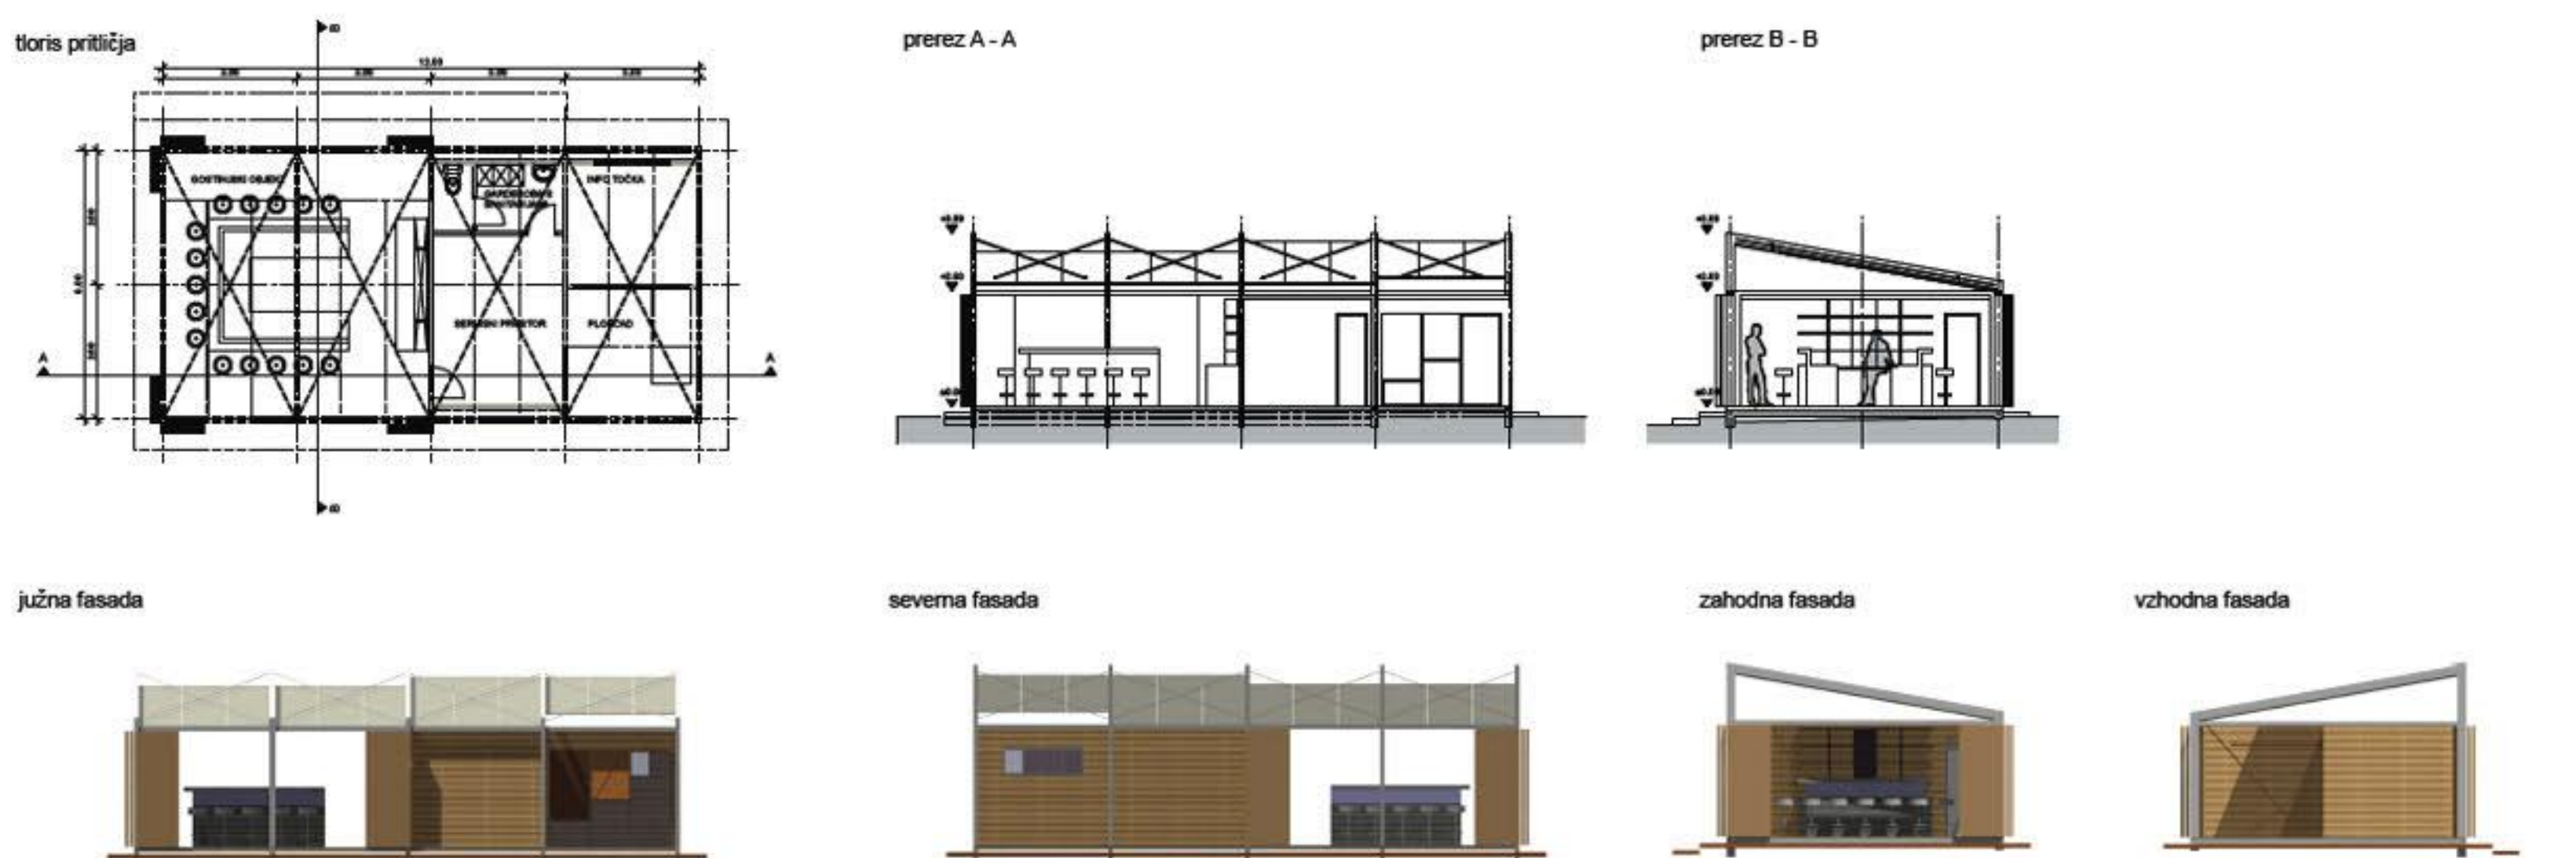

paviljon, M=1: 100

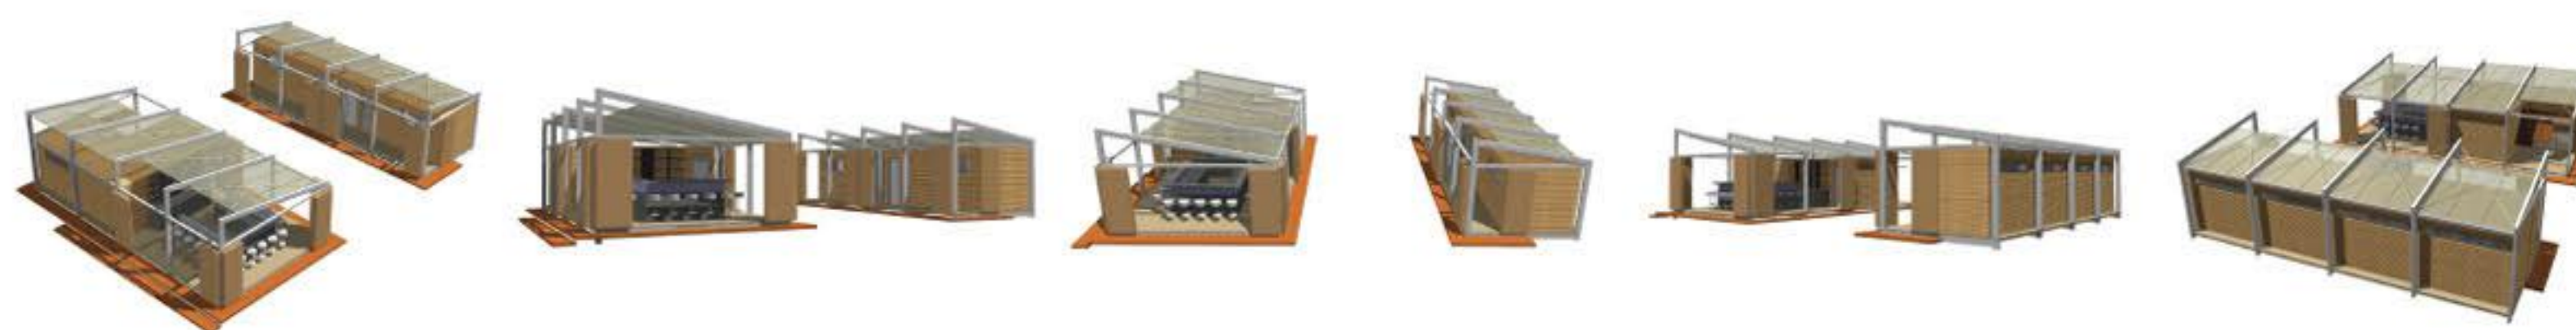




3d prikaz sklopa sanitarij in paviljona

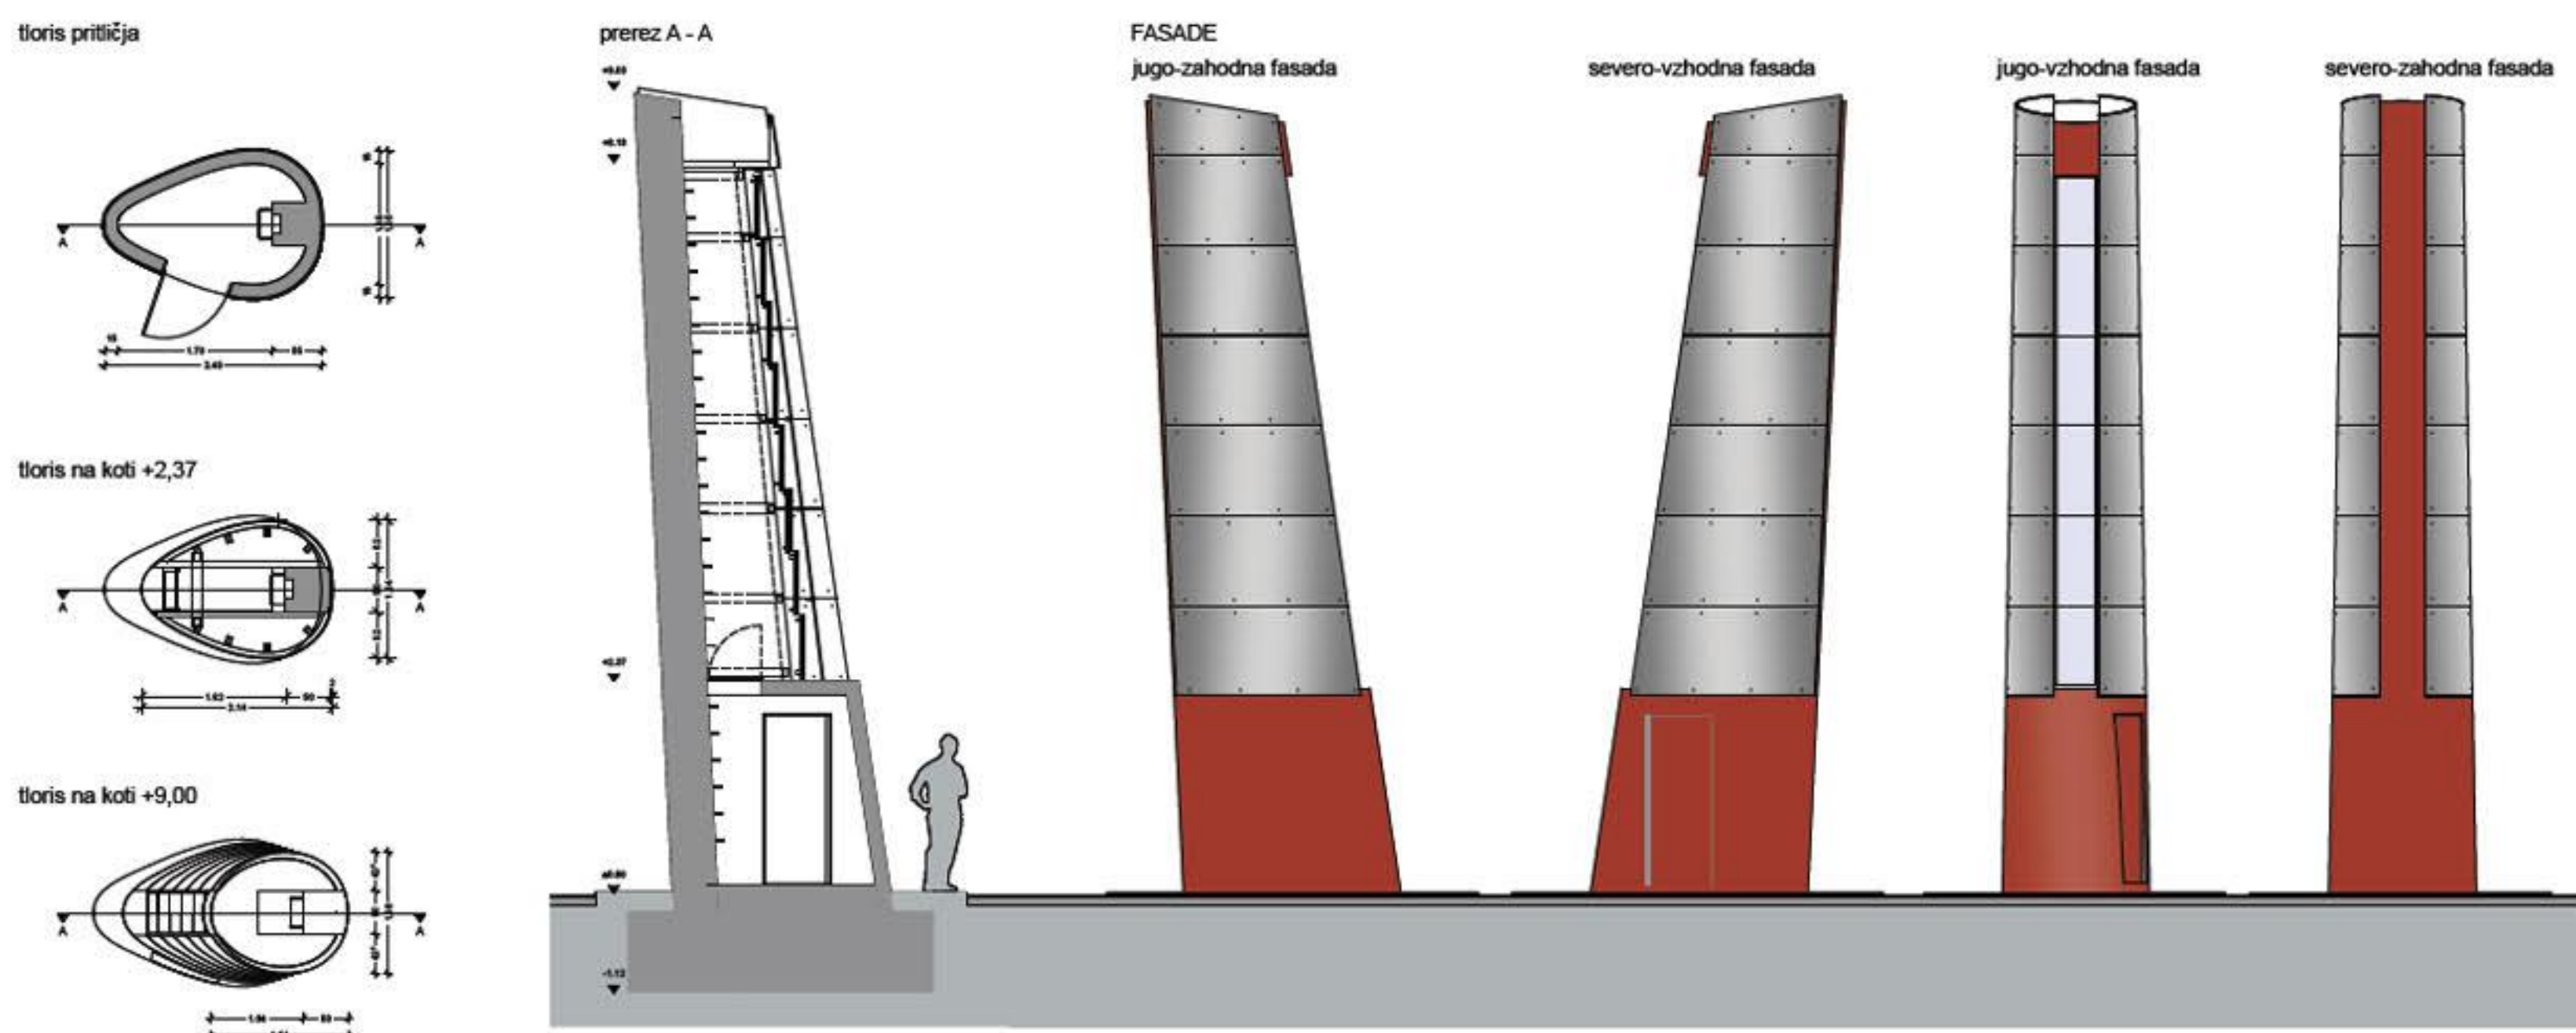



svetilnik, M=1: 50

NATEČAJ SVETILNIK IZOLA




pharos

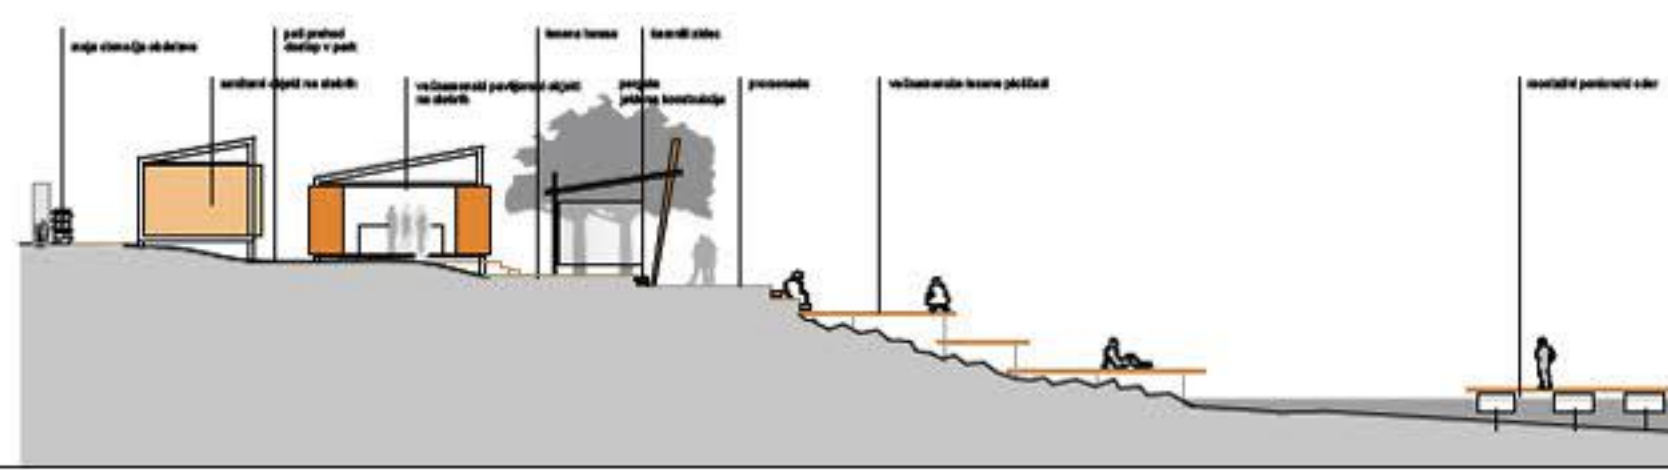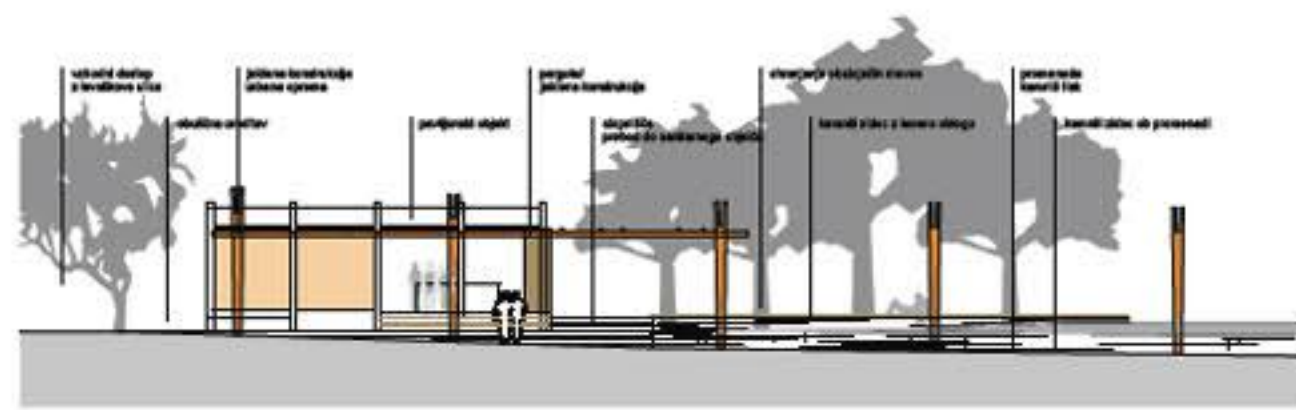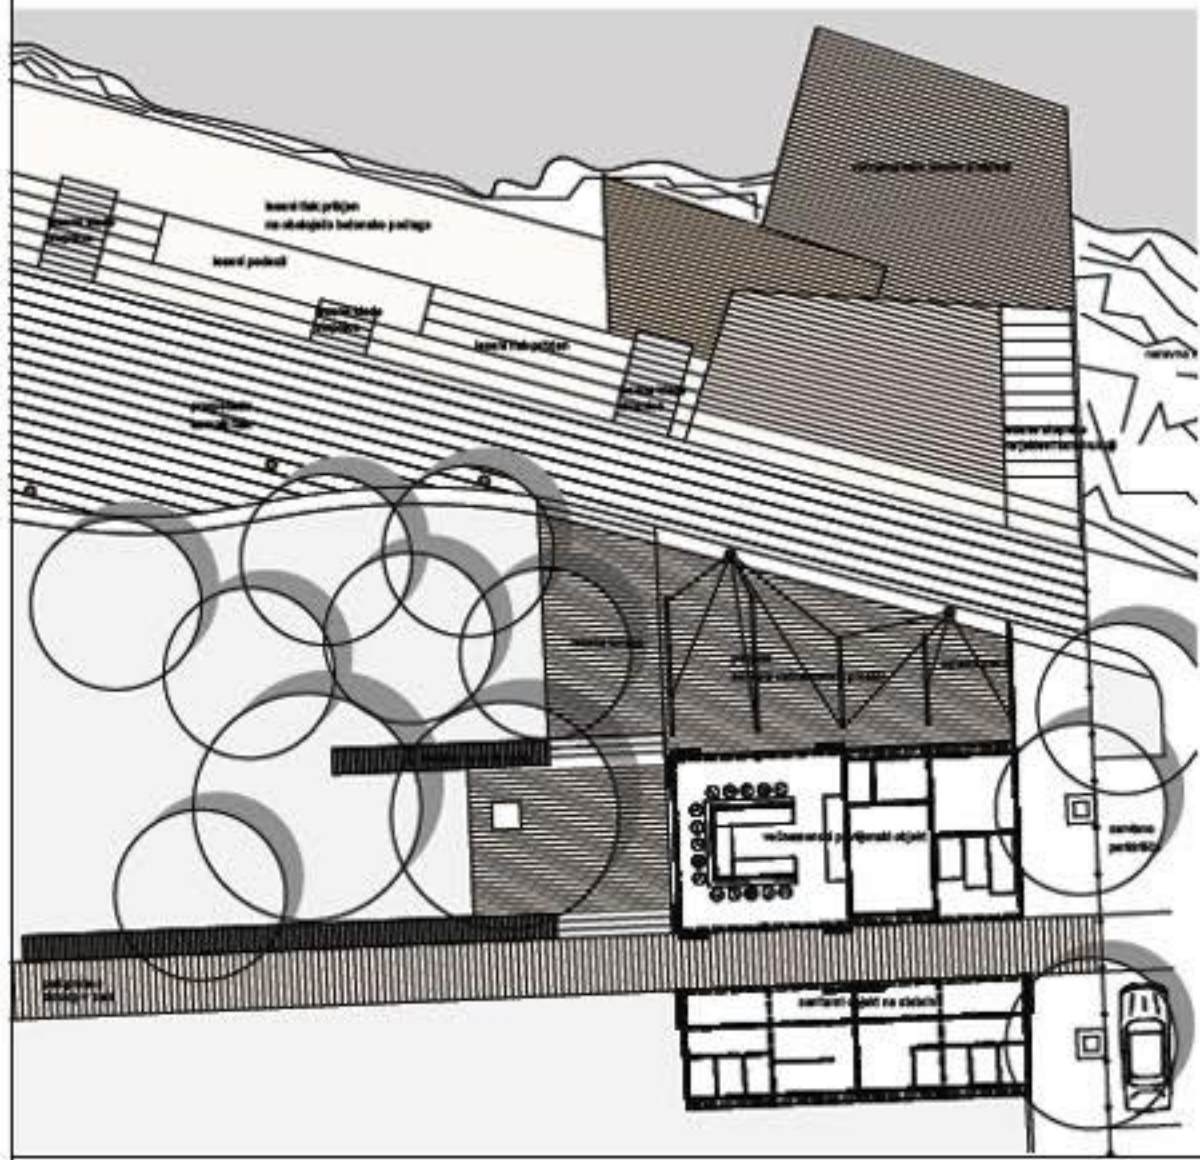




ureditev ob paviljonu
1:200

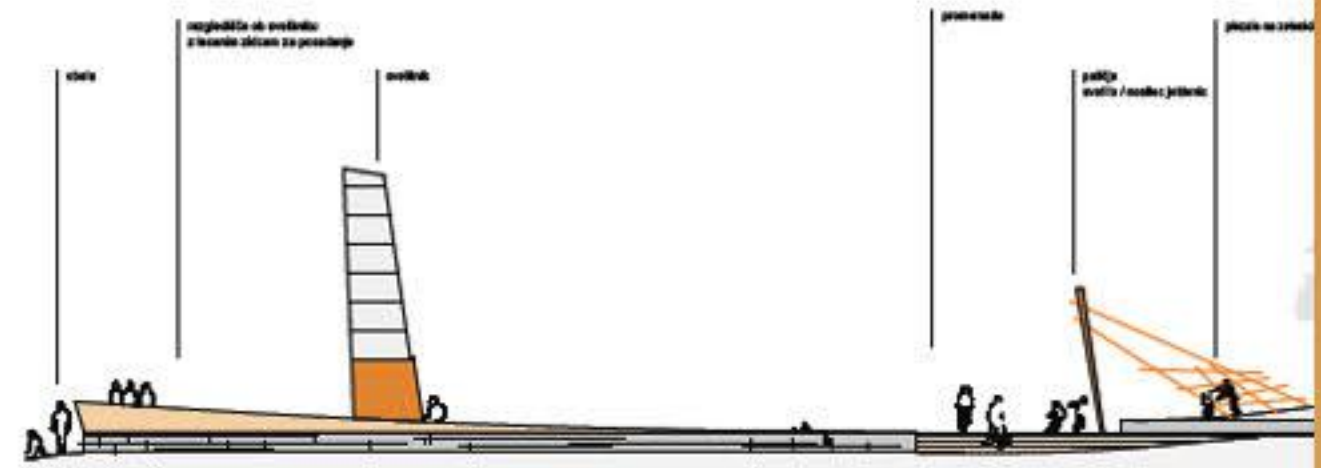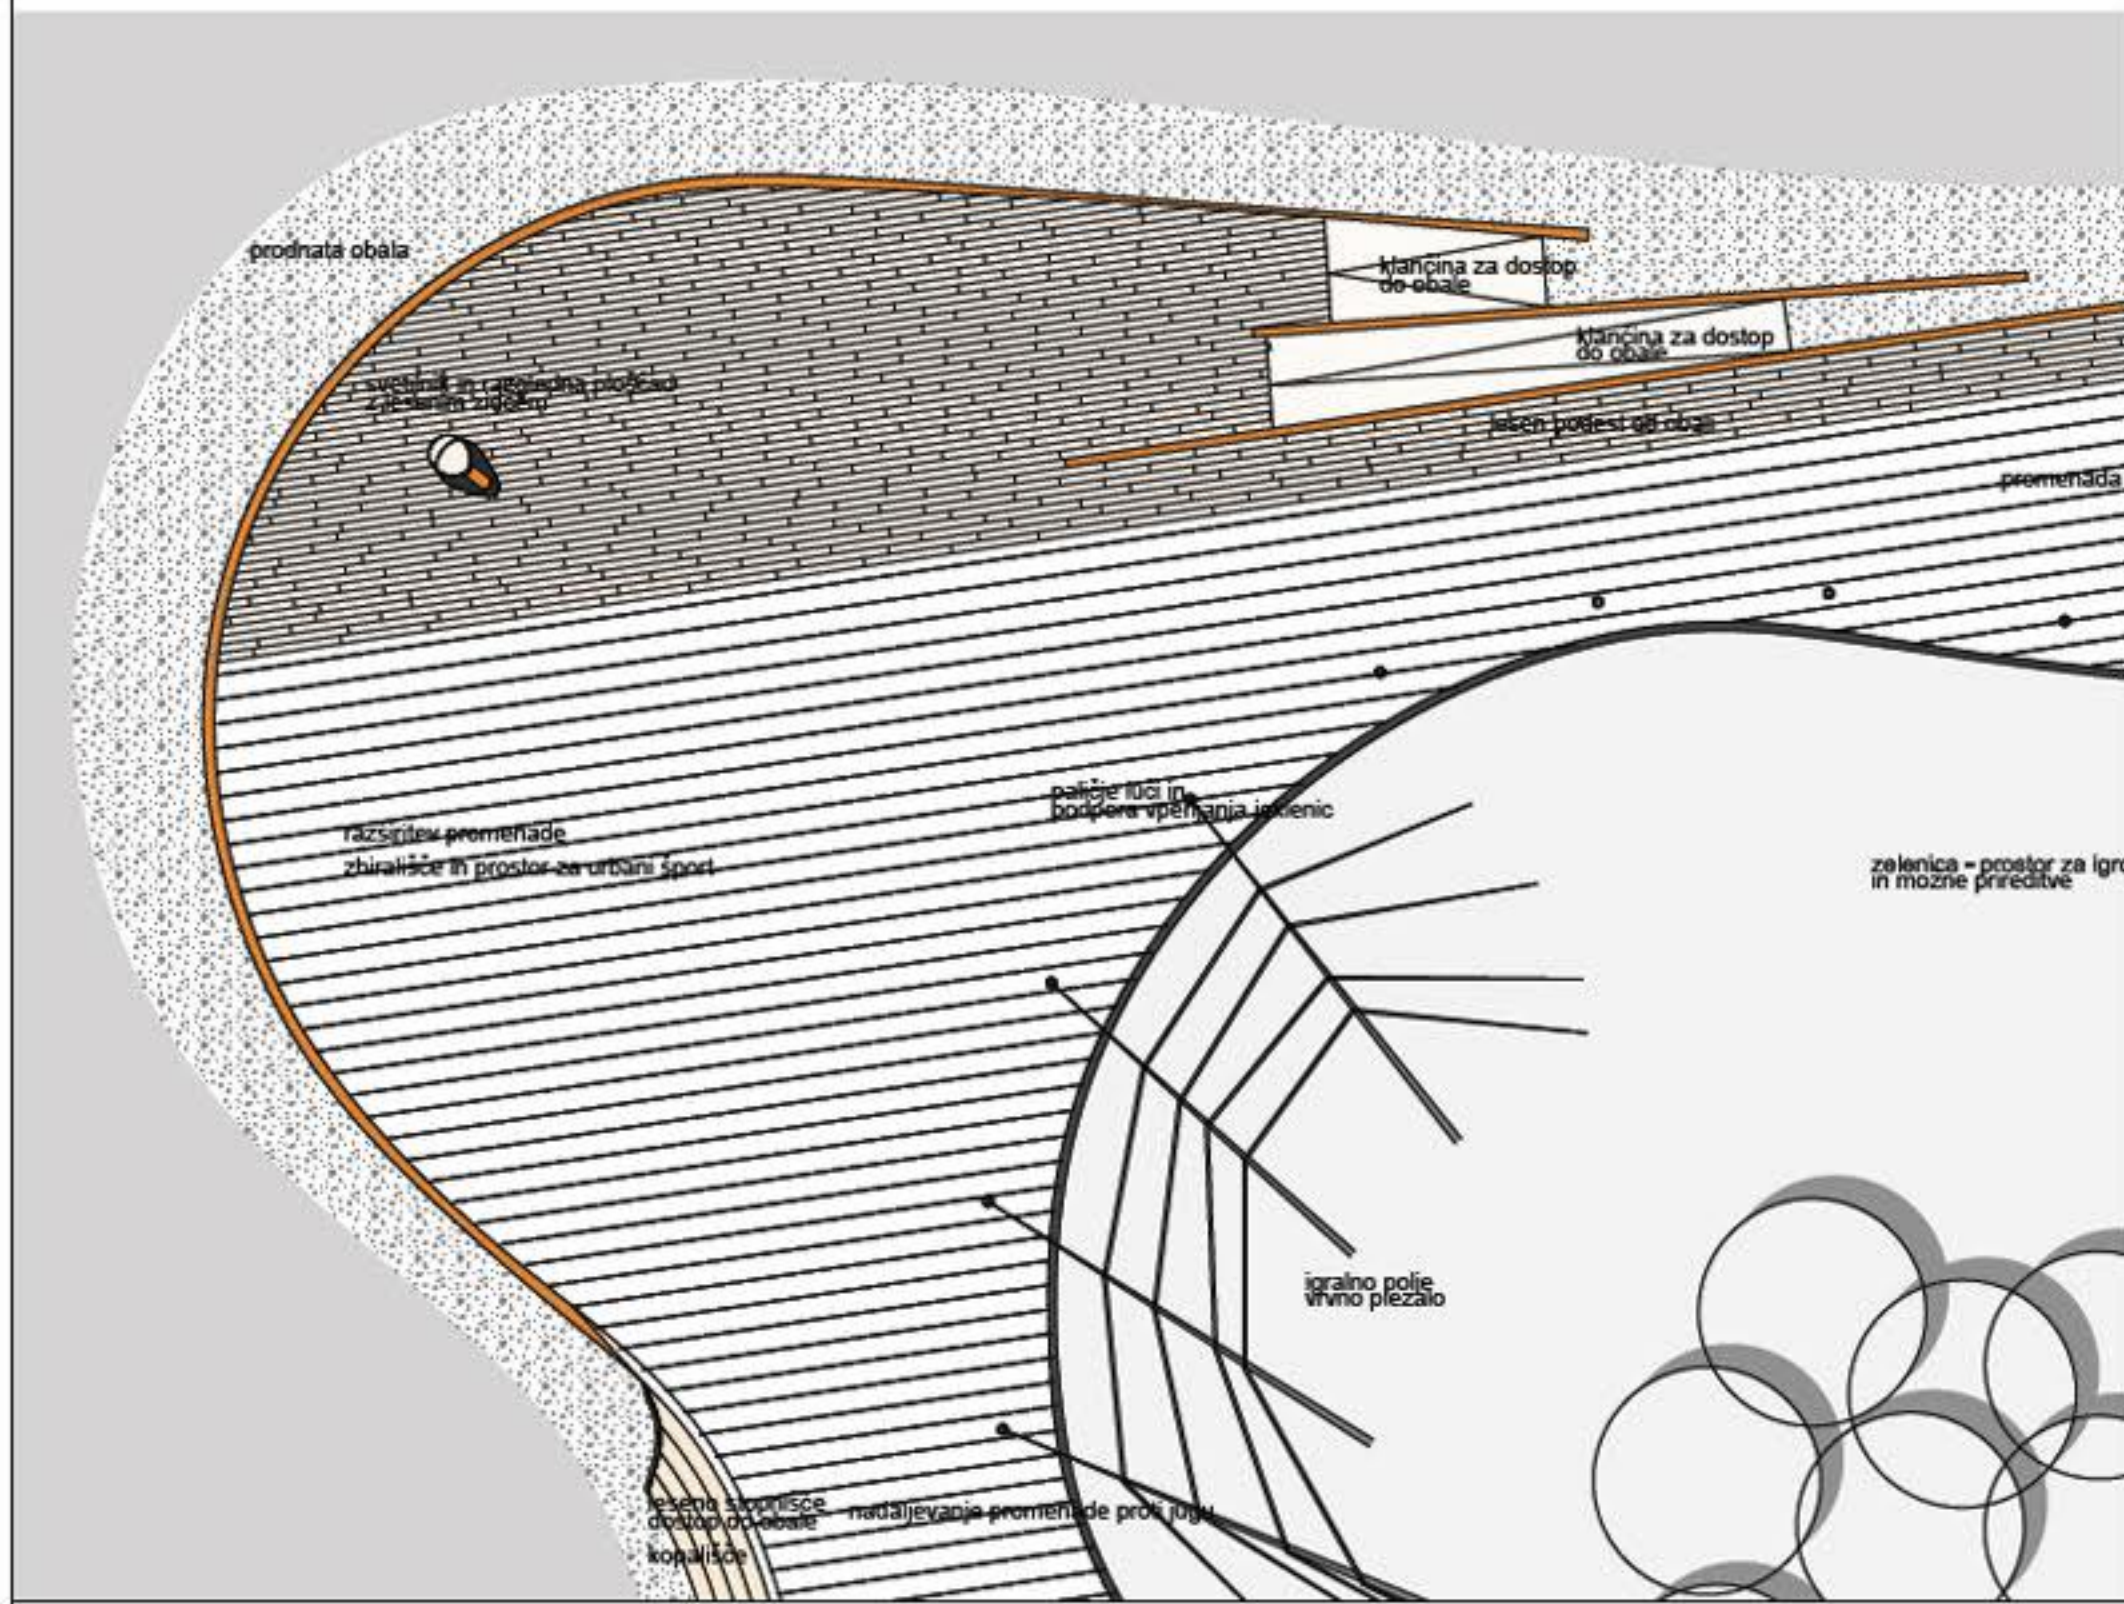

ureditev ob svetilniku
1:200

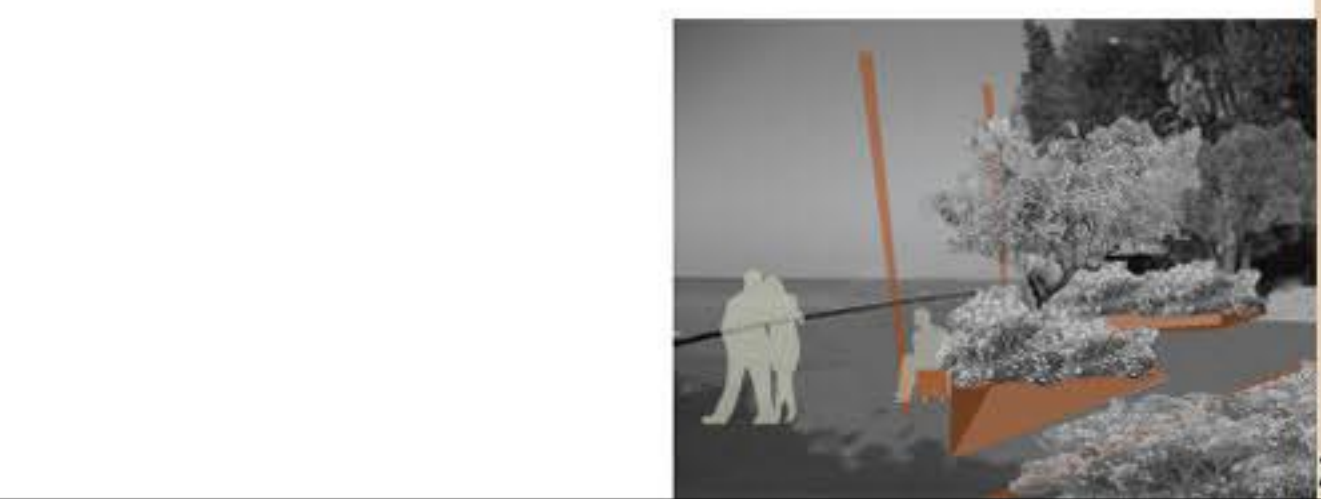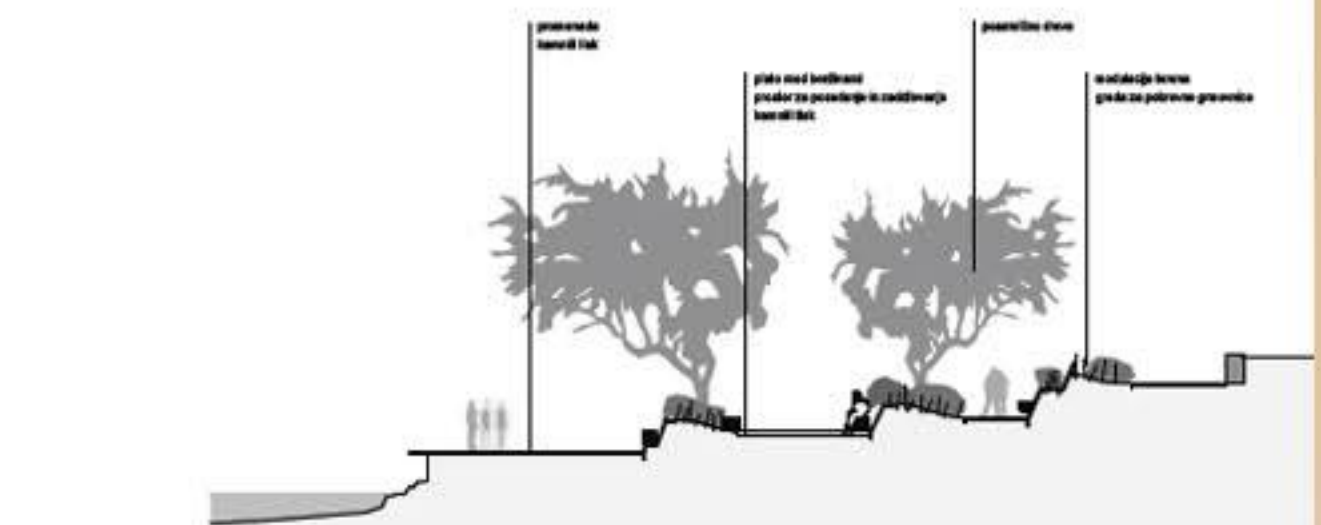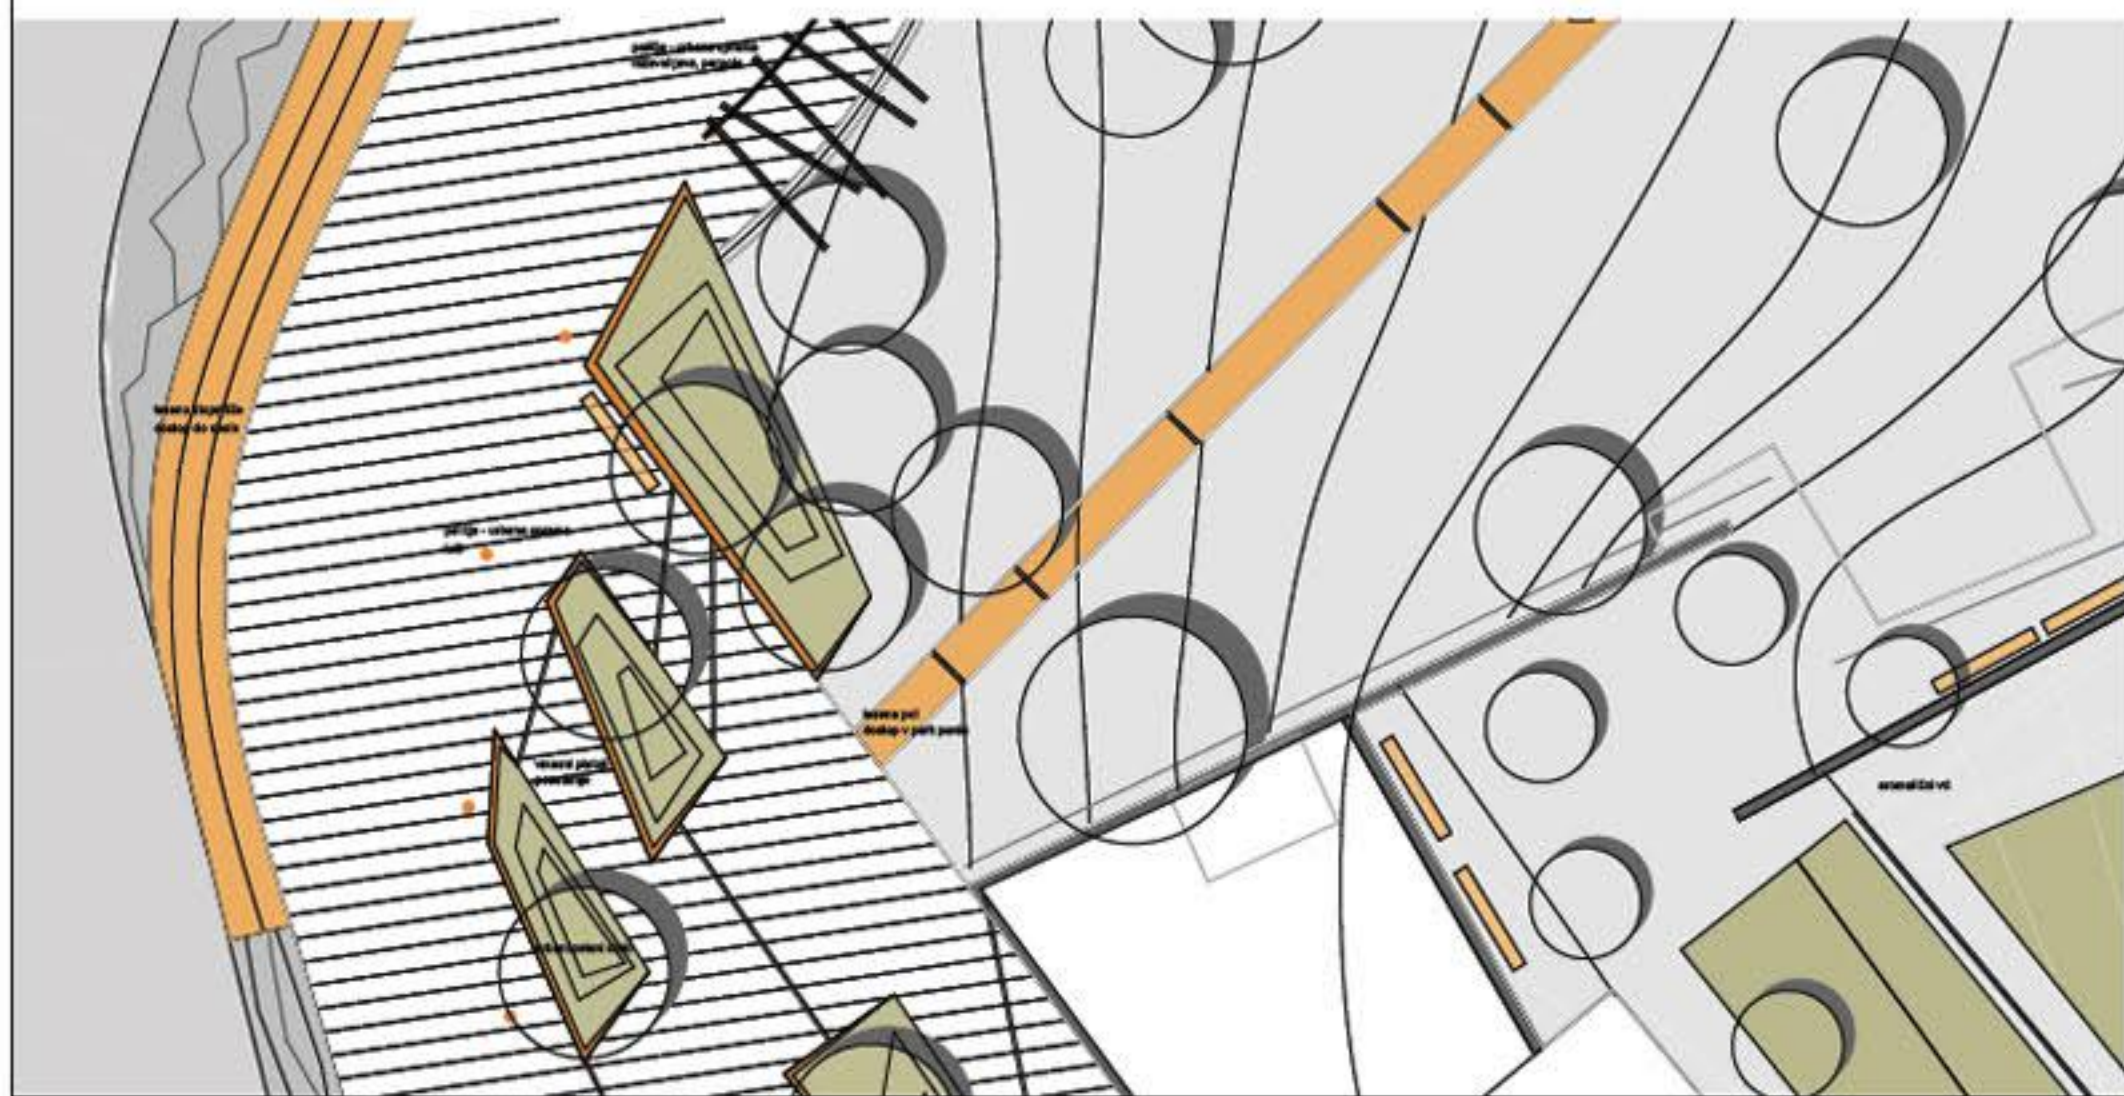

zahodni vstop
1:200

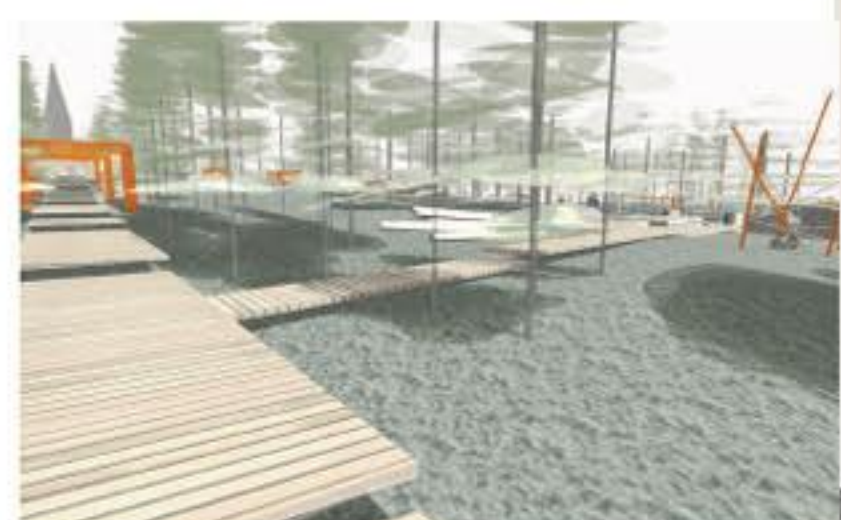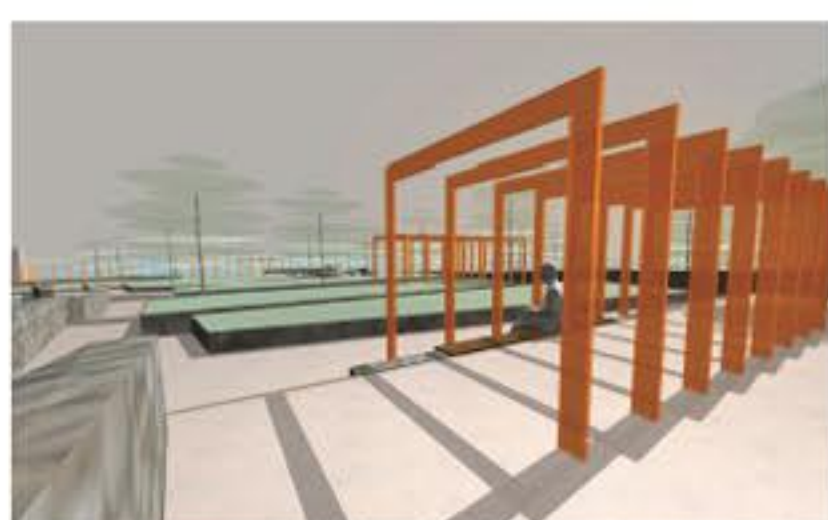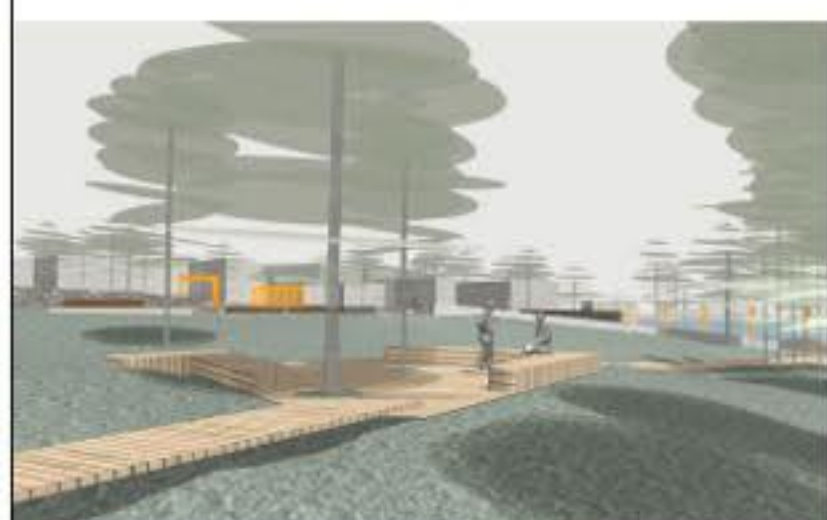

prostorski prikazi

