


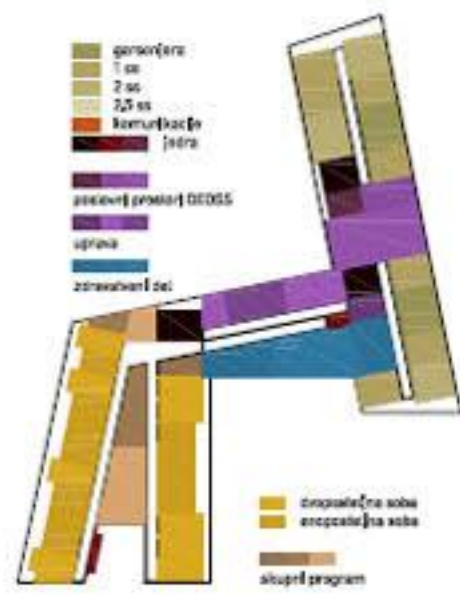
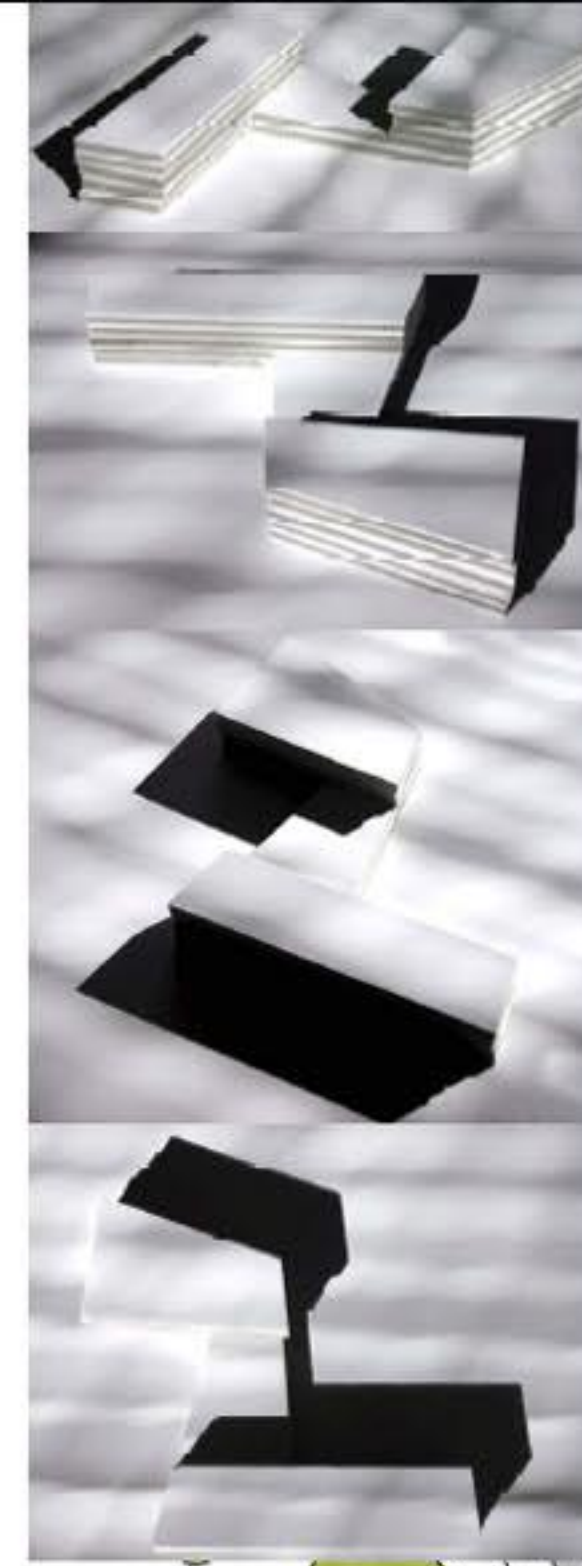


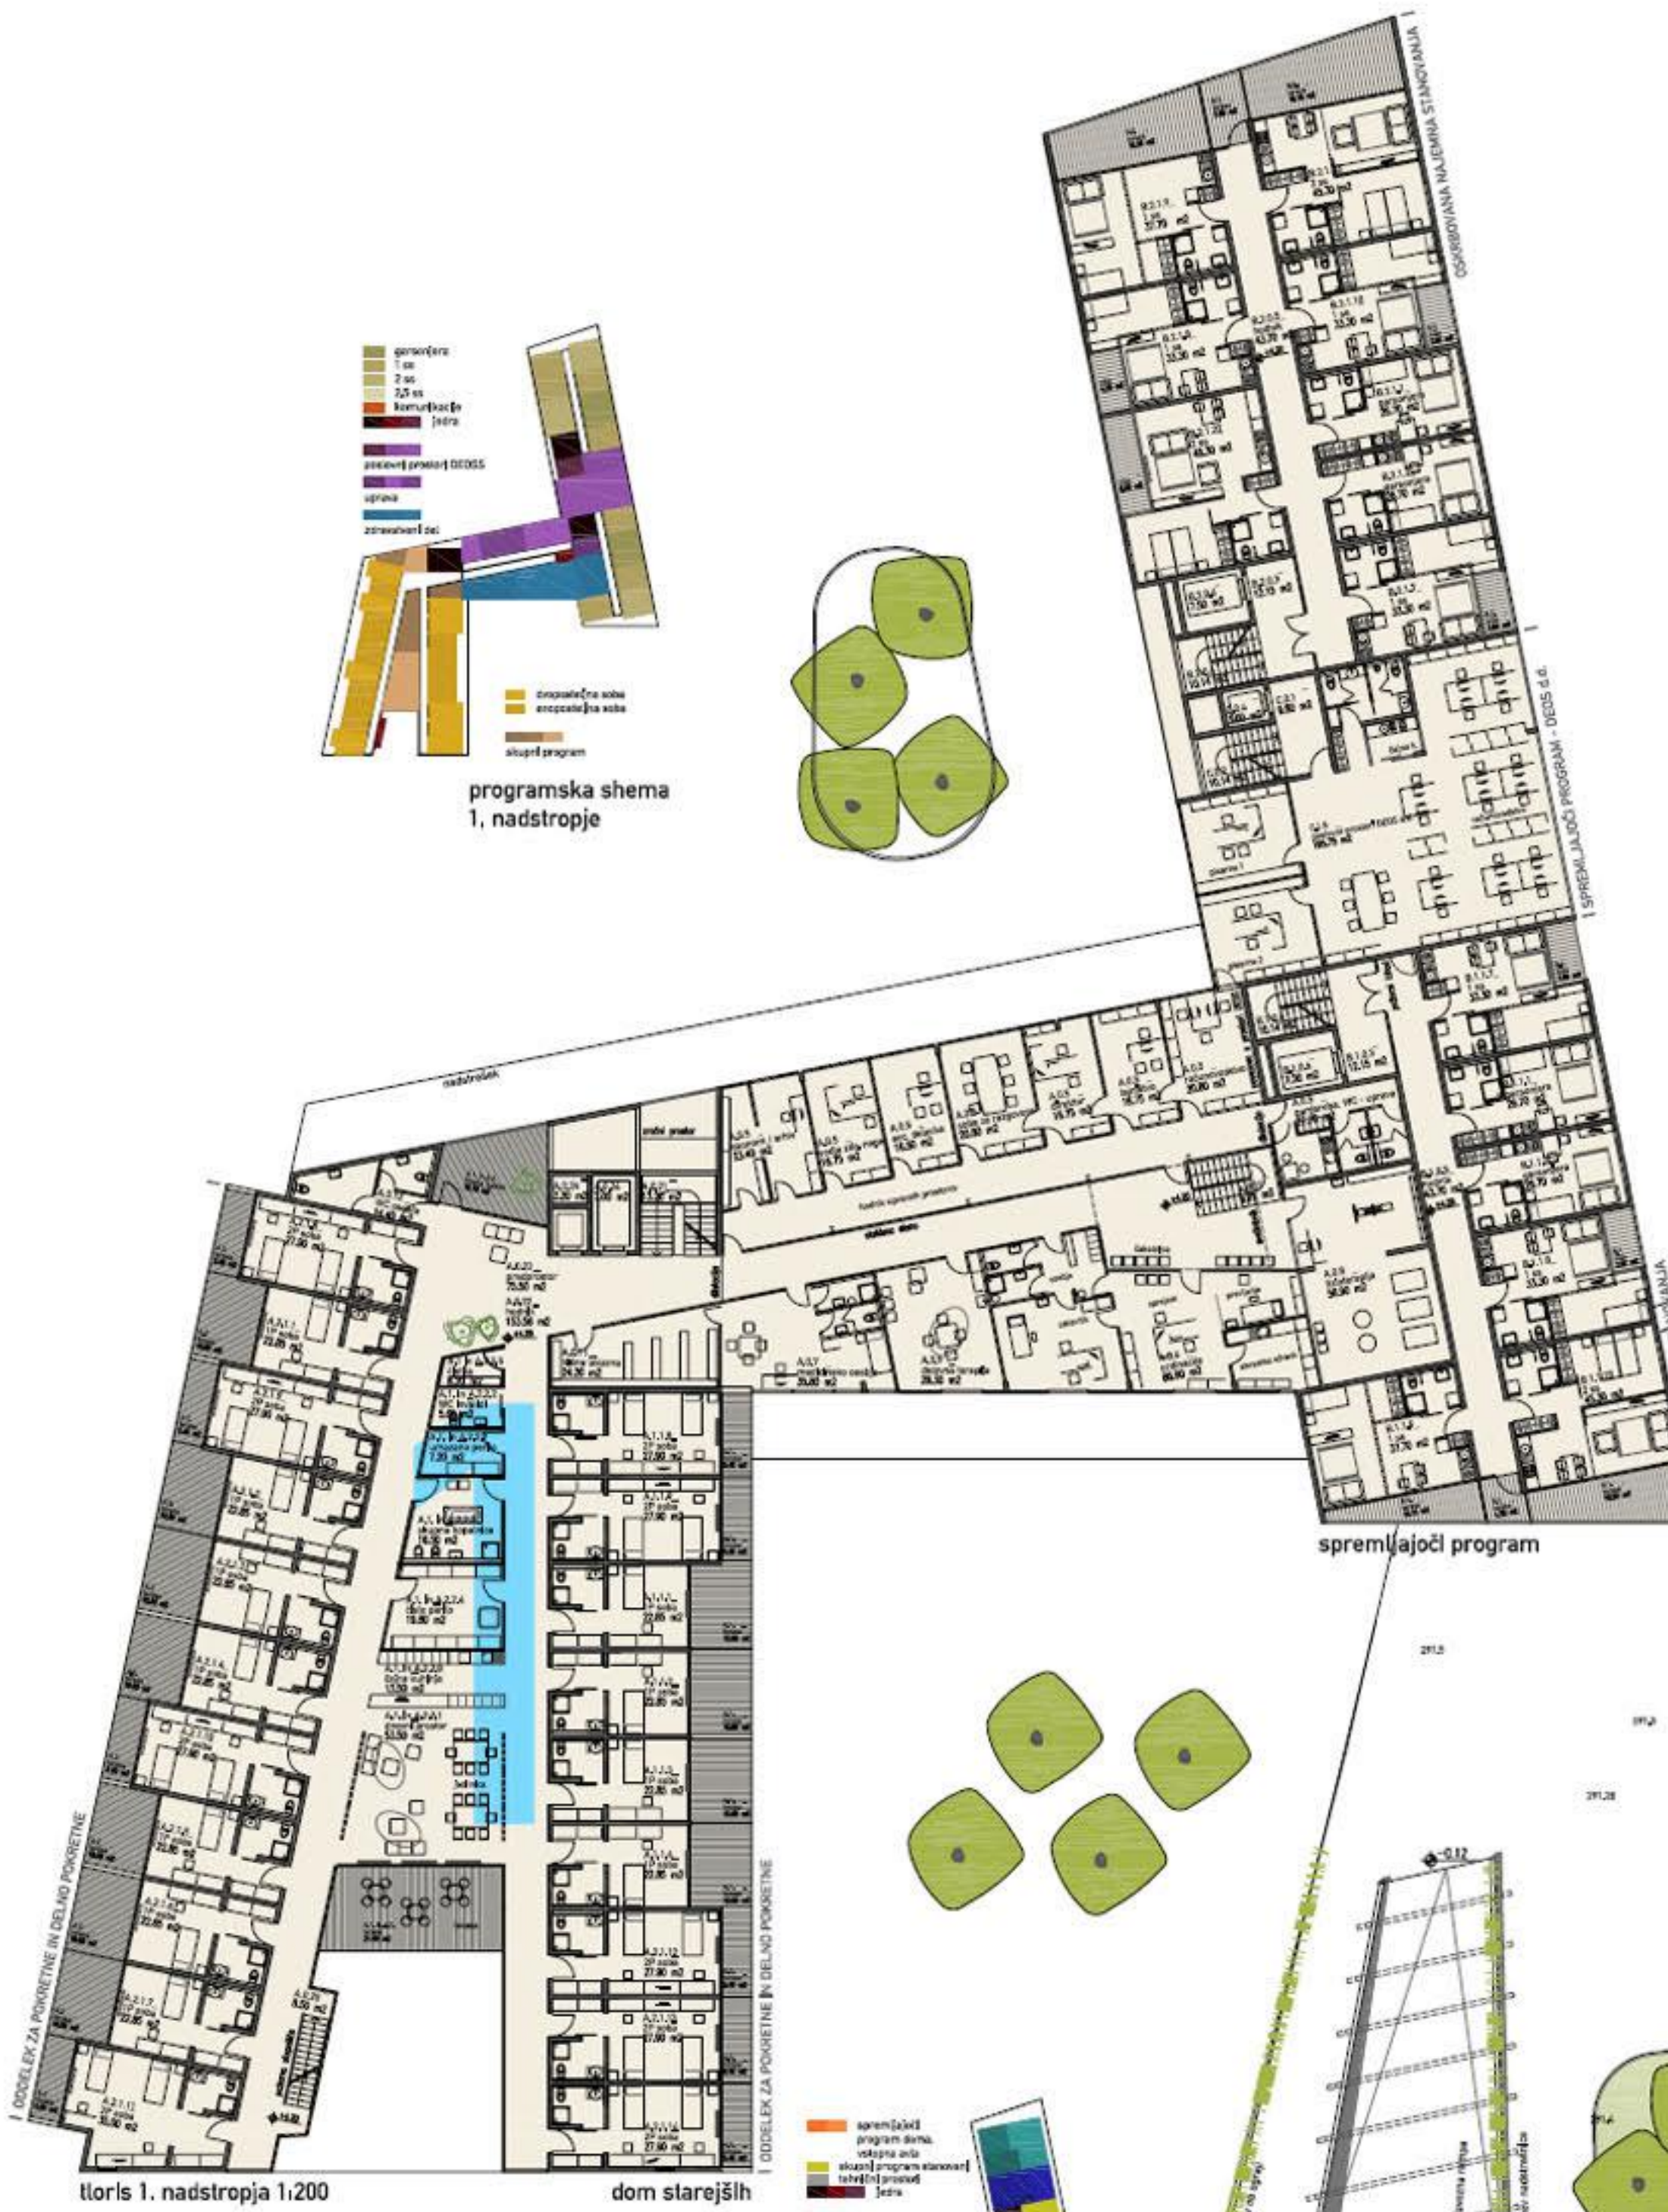

programska shema
1, nadstropje

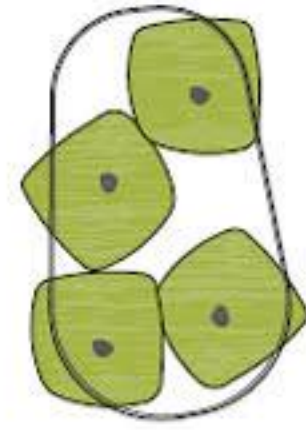

spremljajoči program

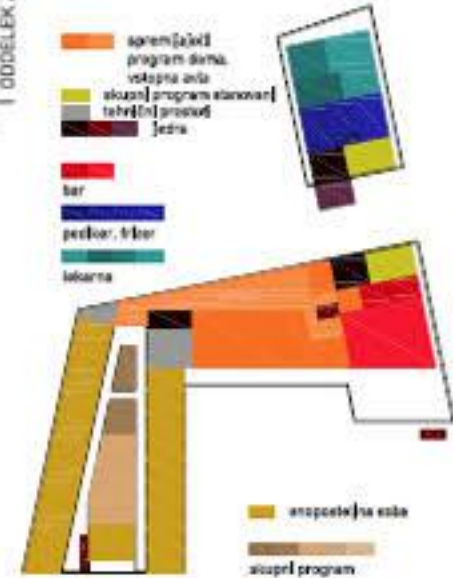

programska shema
pritičje





ureditvena situacija 1:200





tloris mansarde 1:200

dom starejših

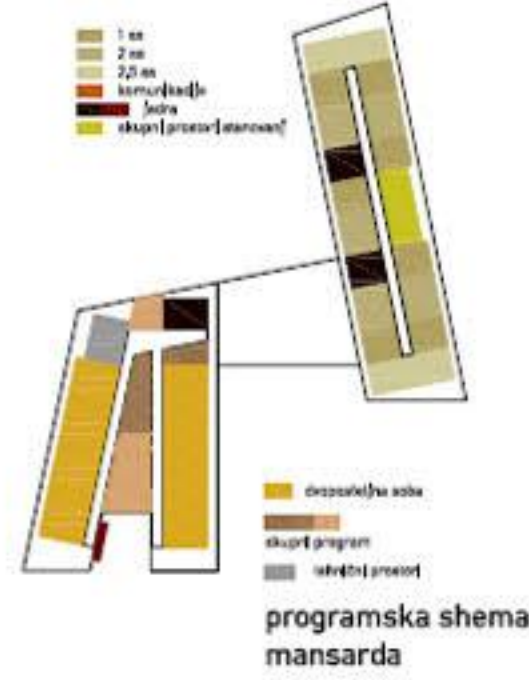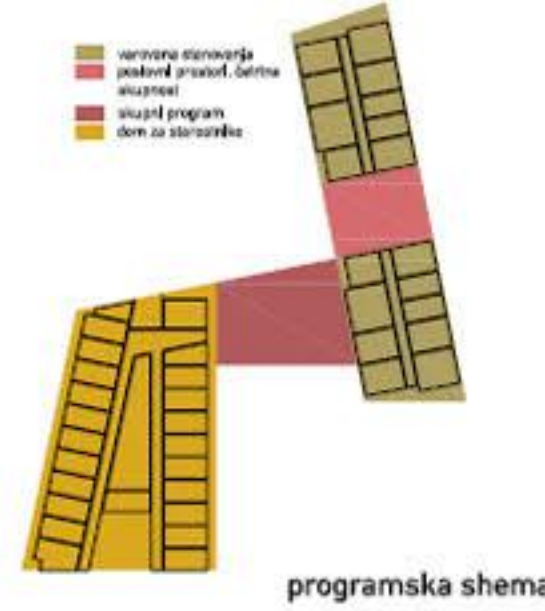programska shema
mansarda

programska shema

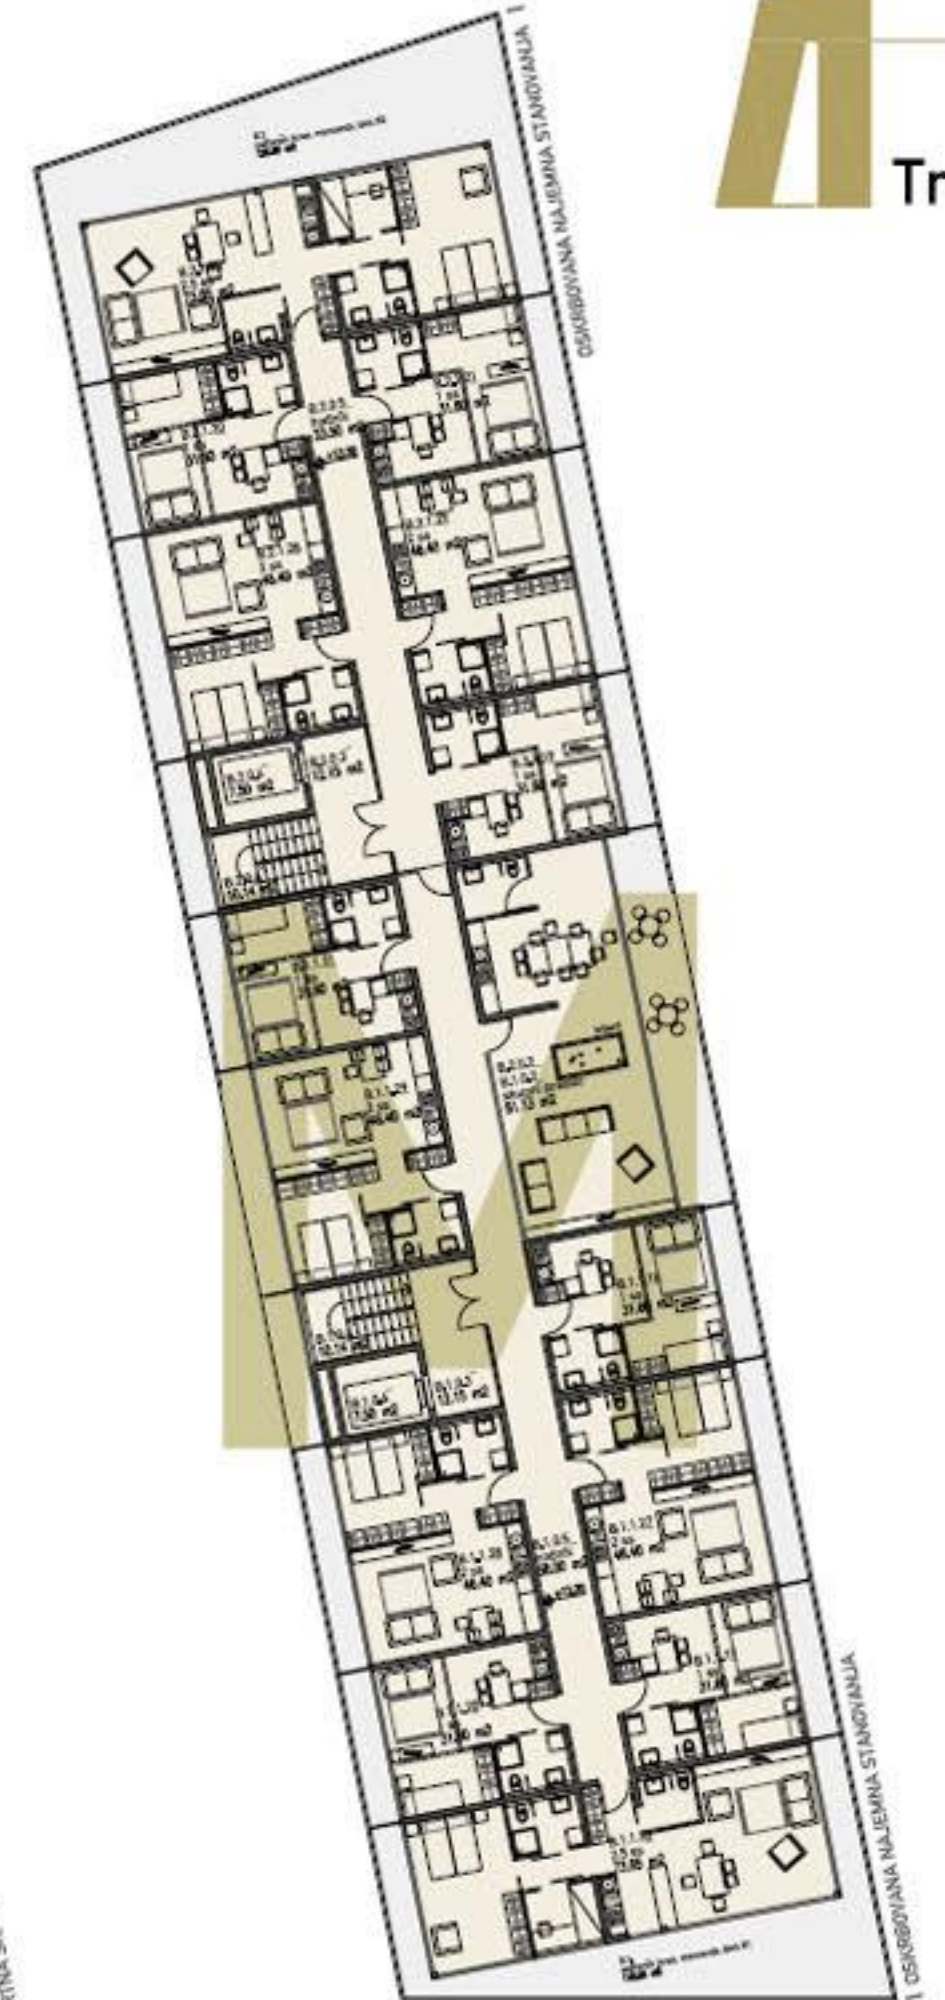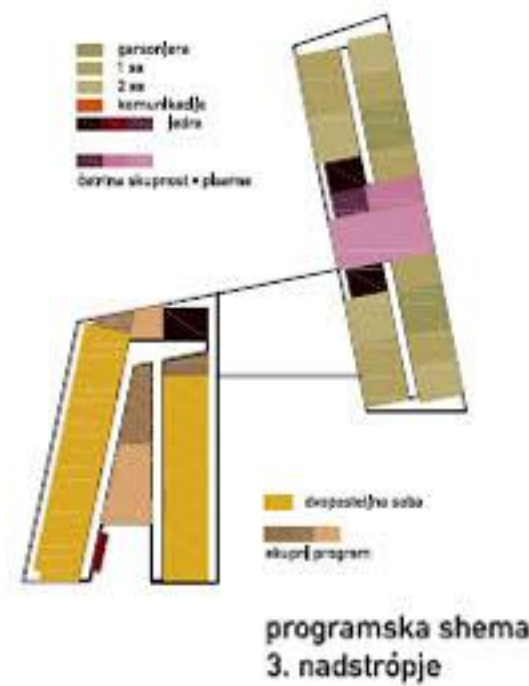tloris mansarde 1:200
stanovanjaprogramska shema
3. nadstropjetloris 3. nadstropja 1:200
stanovanja

tloris 3. nadstropja 1:200



dom starejših



varovana stanovanja



sheme stanovanj 1:100

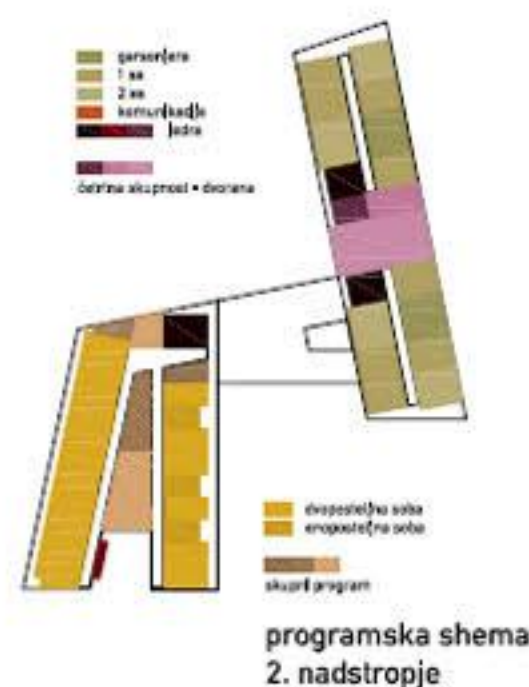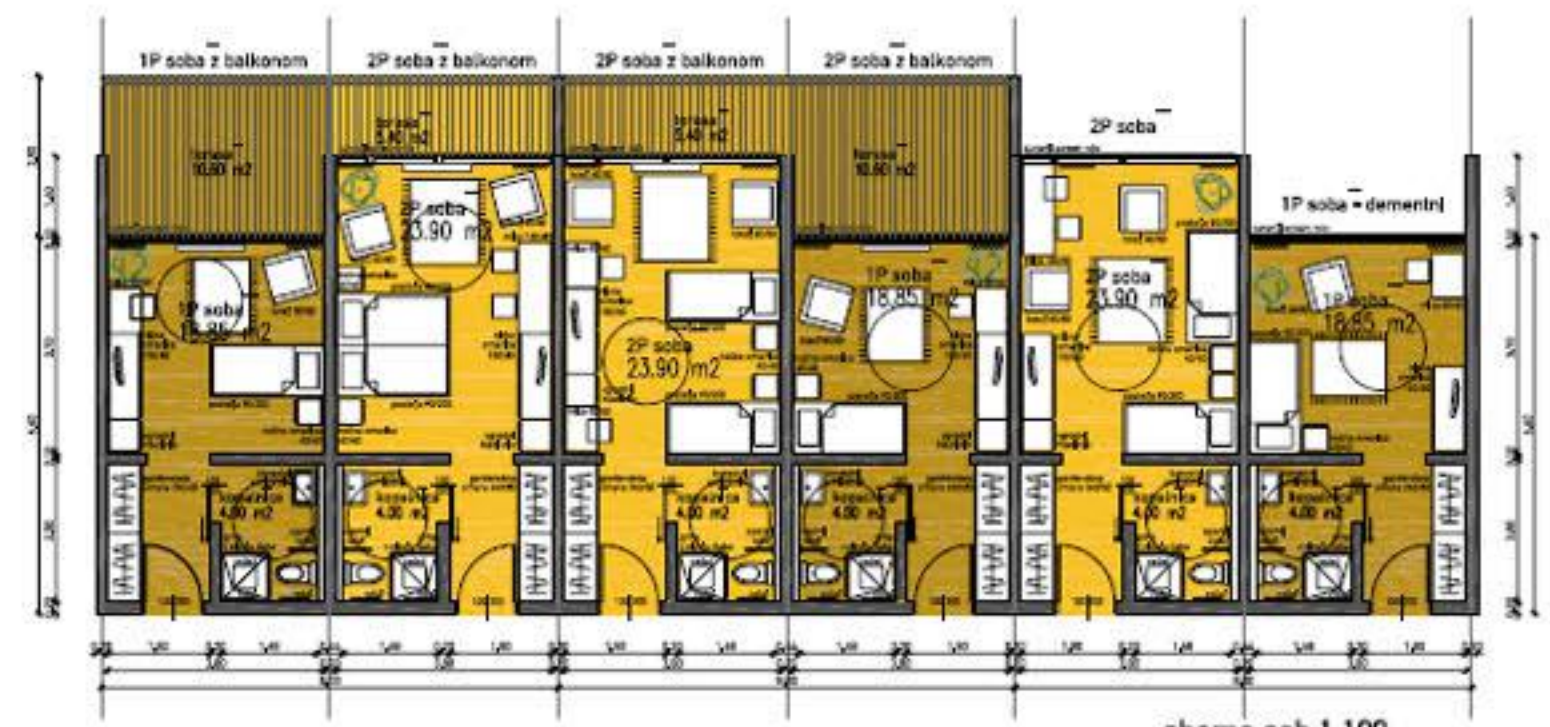
programska shema
2. nadstropje

sheme sob 1:100




tloris 2. nadstropja 1:200


dom starejših

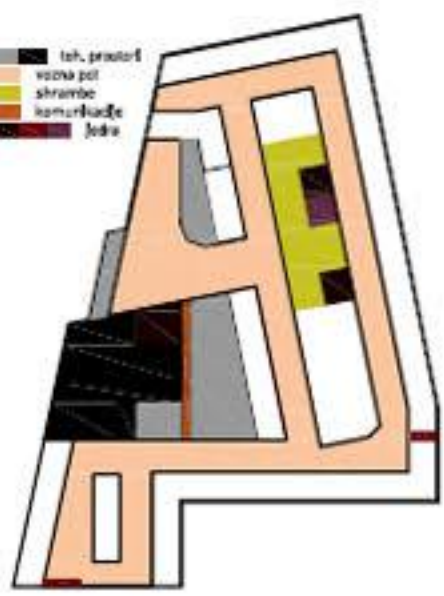


programska shema
klet

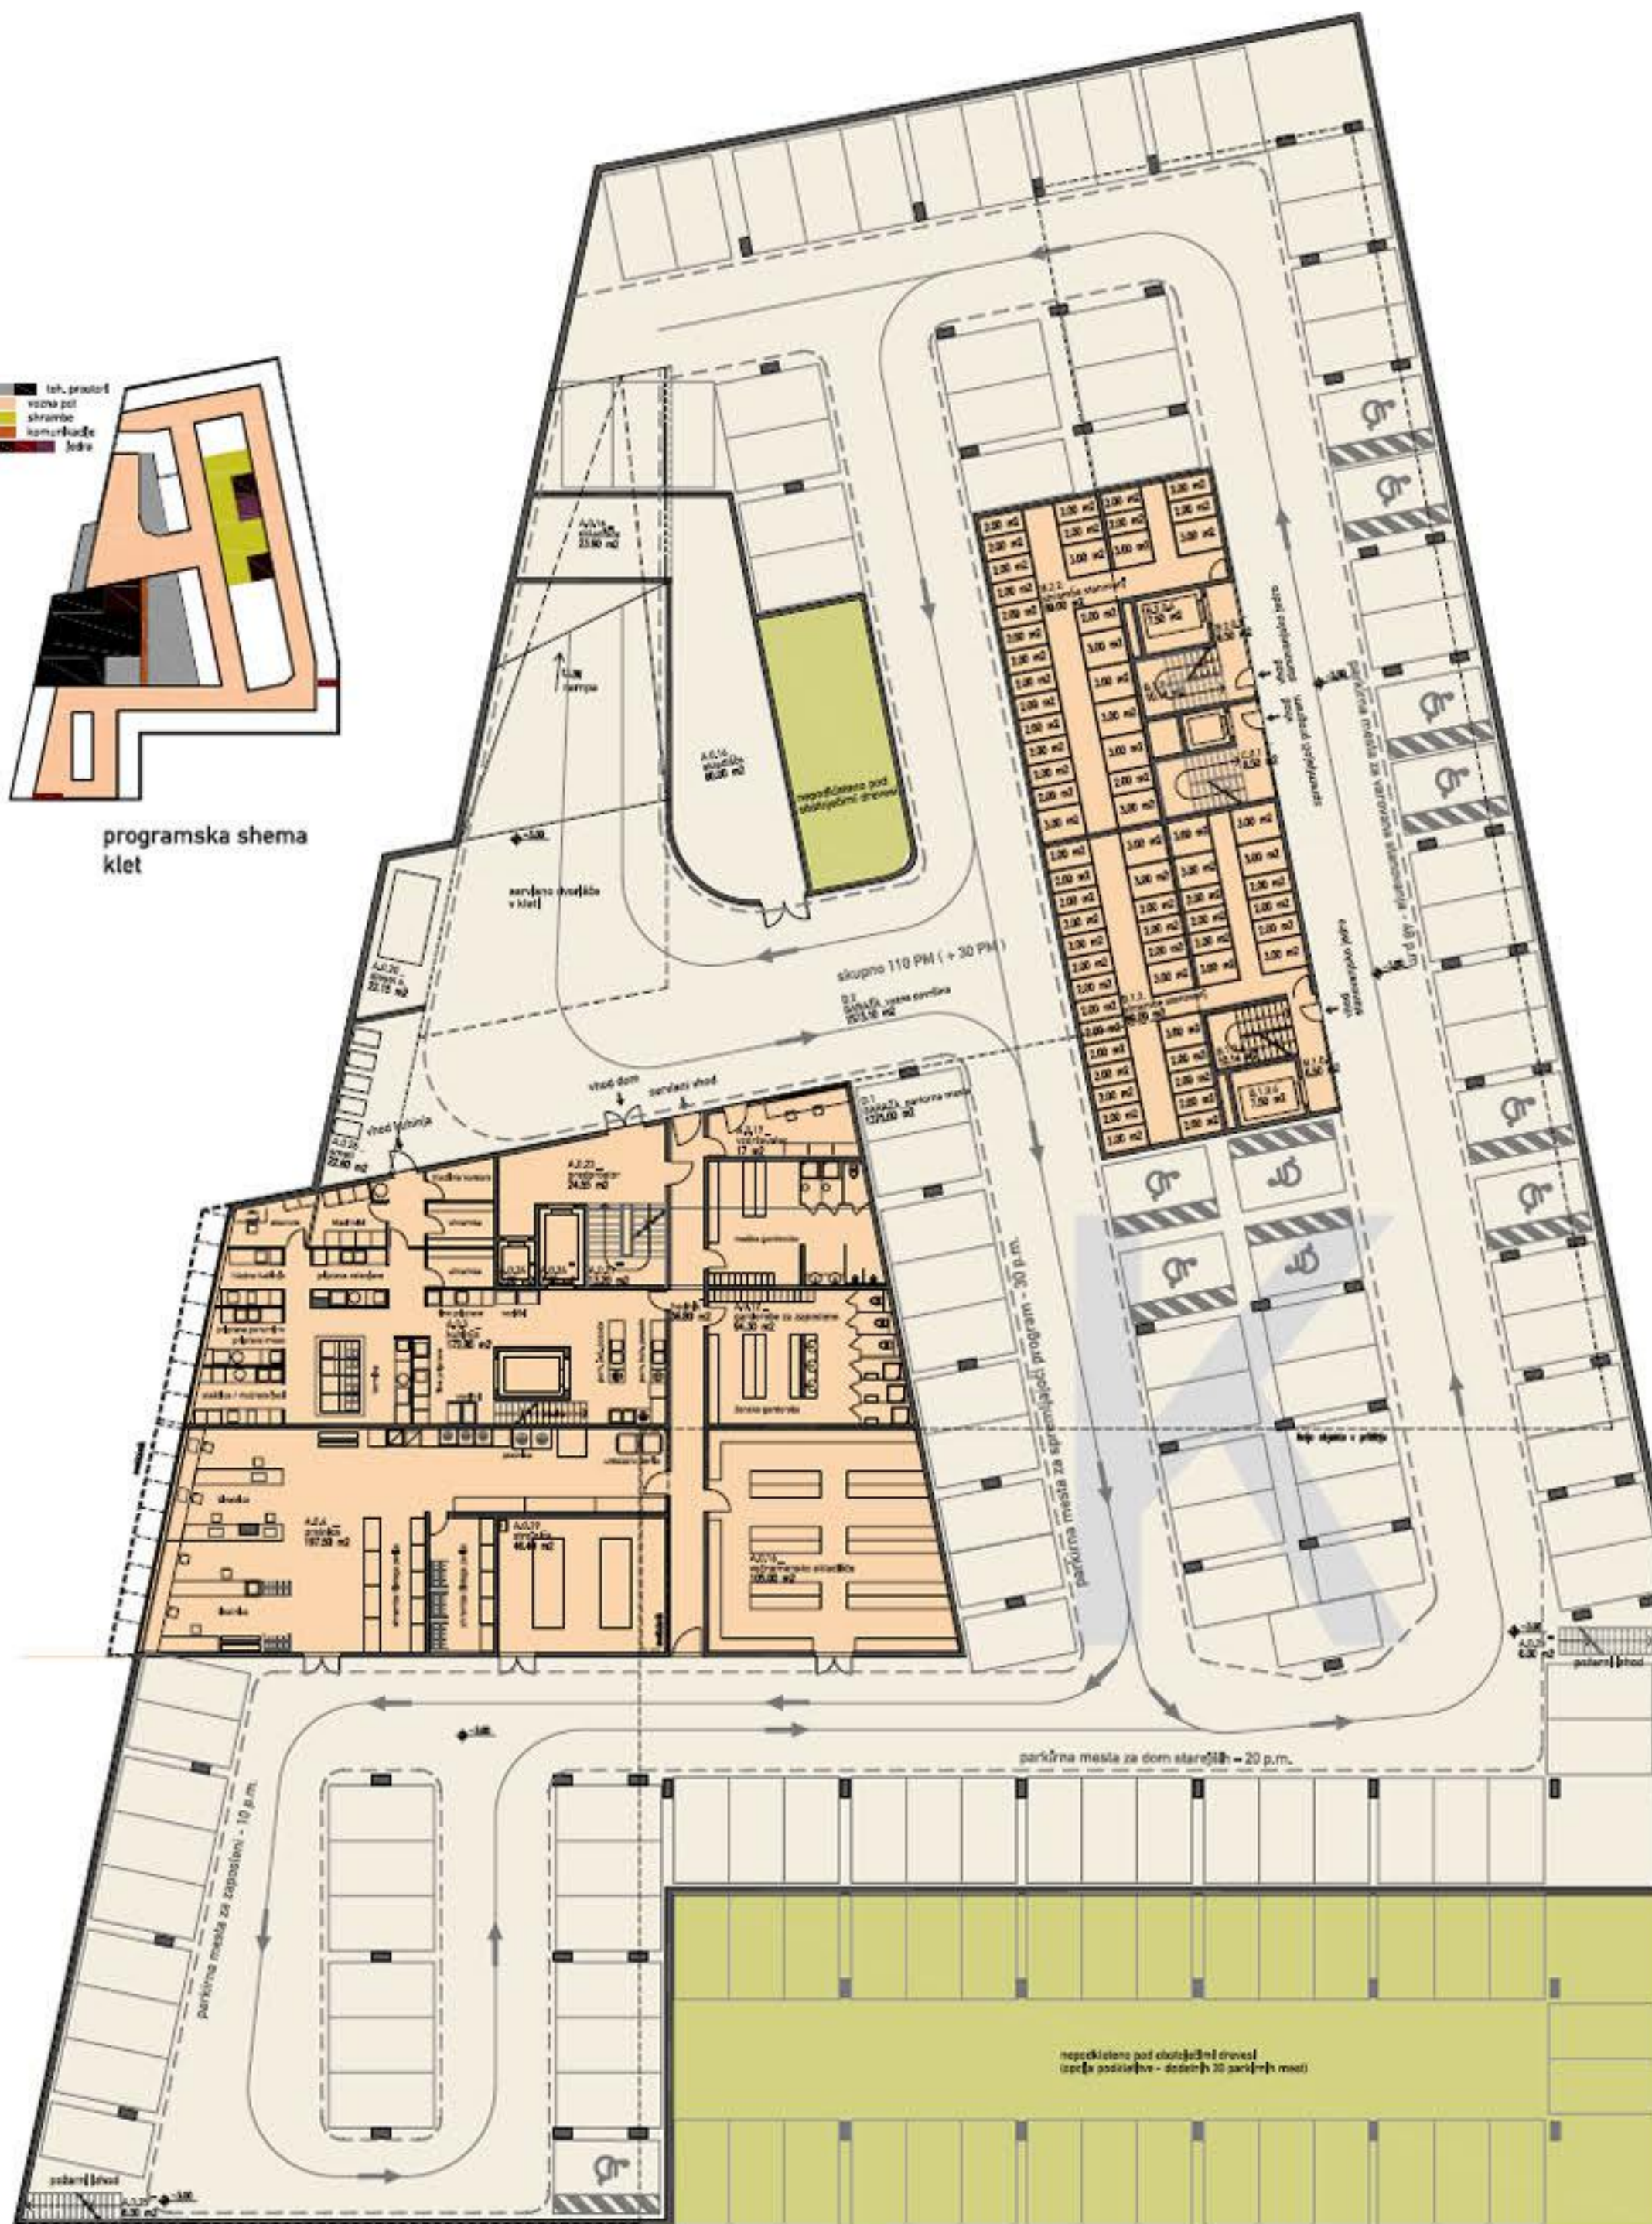


tlor|s klet| 1,200

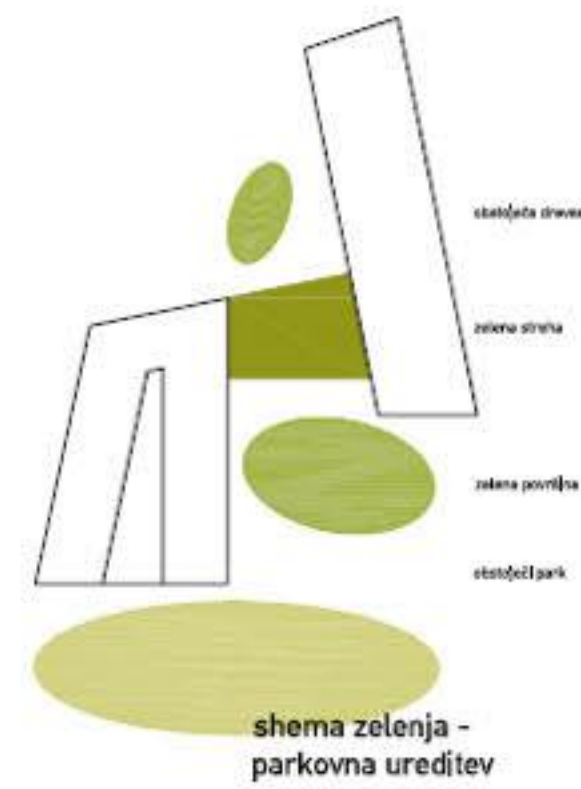


shema zelenja -
parkovna ureditev

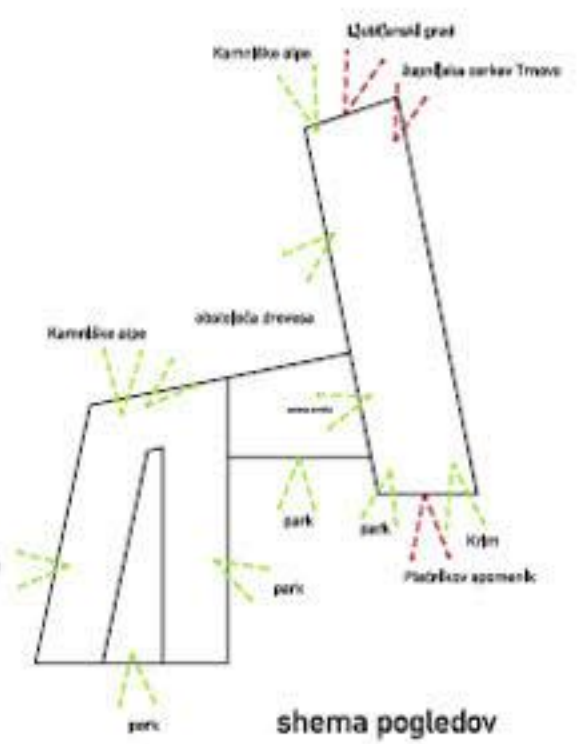


shema pogledov

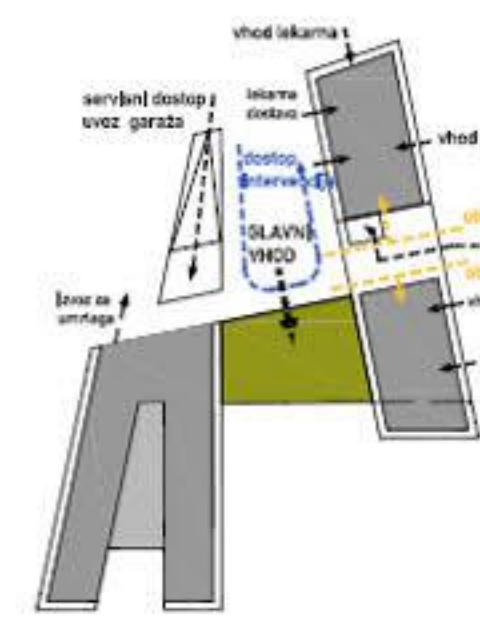


shema dostopov

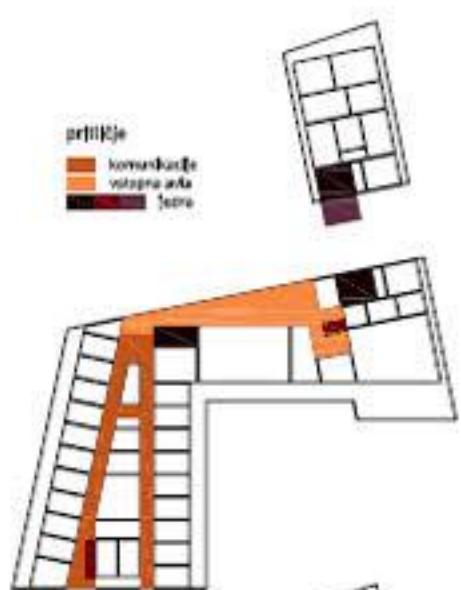


1. nadstropje

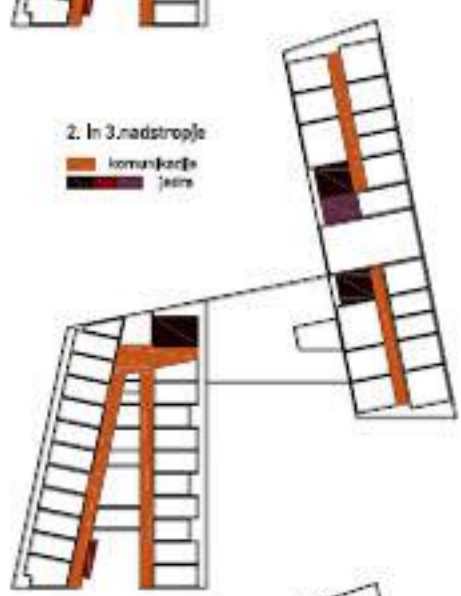

2. In 3.nadstropje

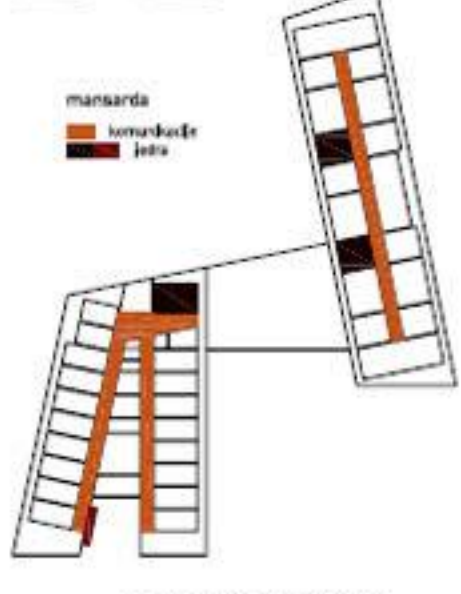

sheme komunikacij

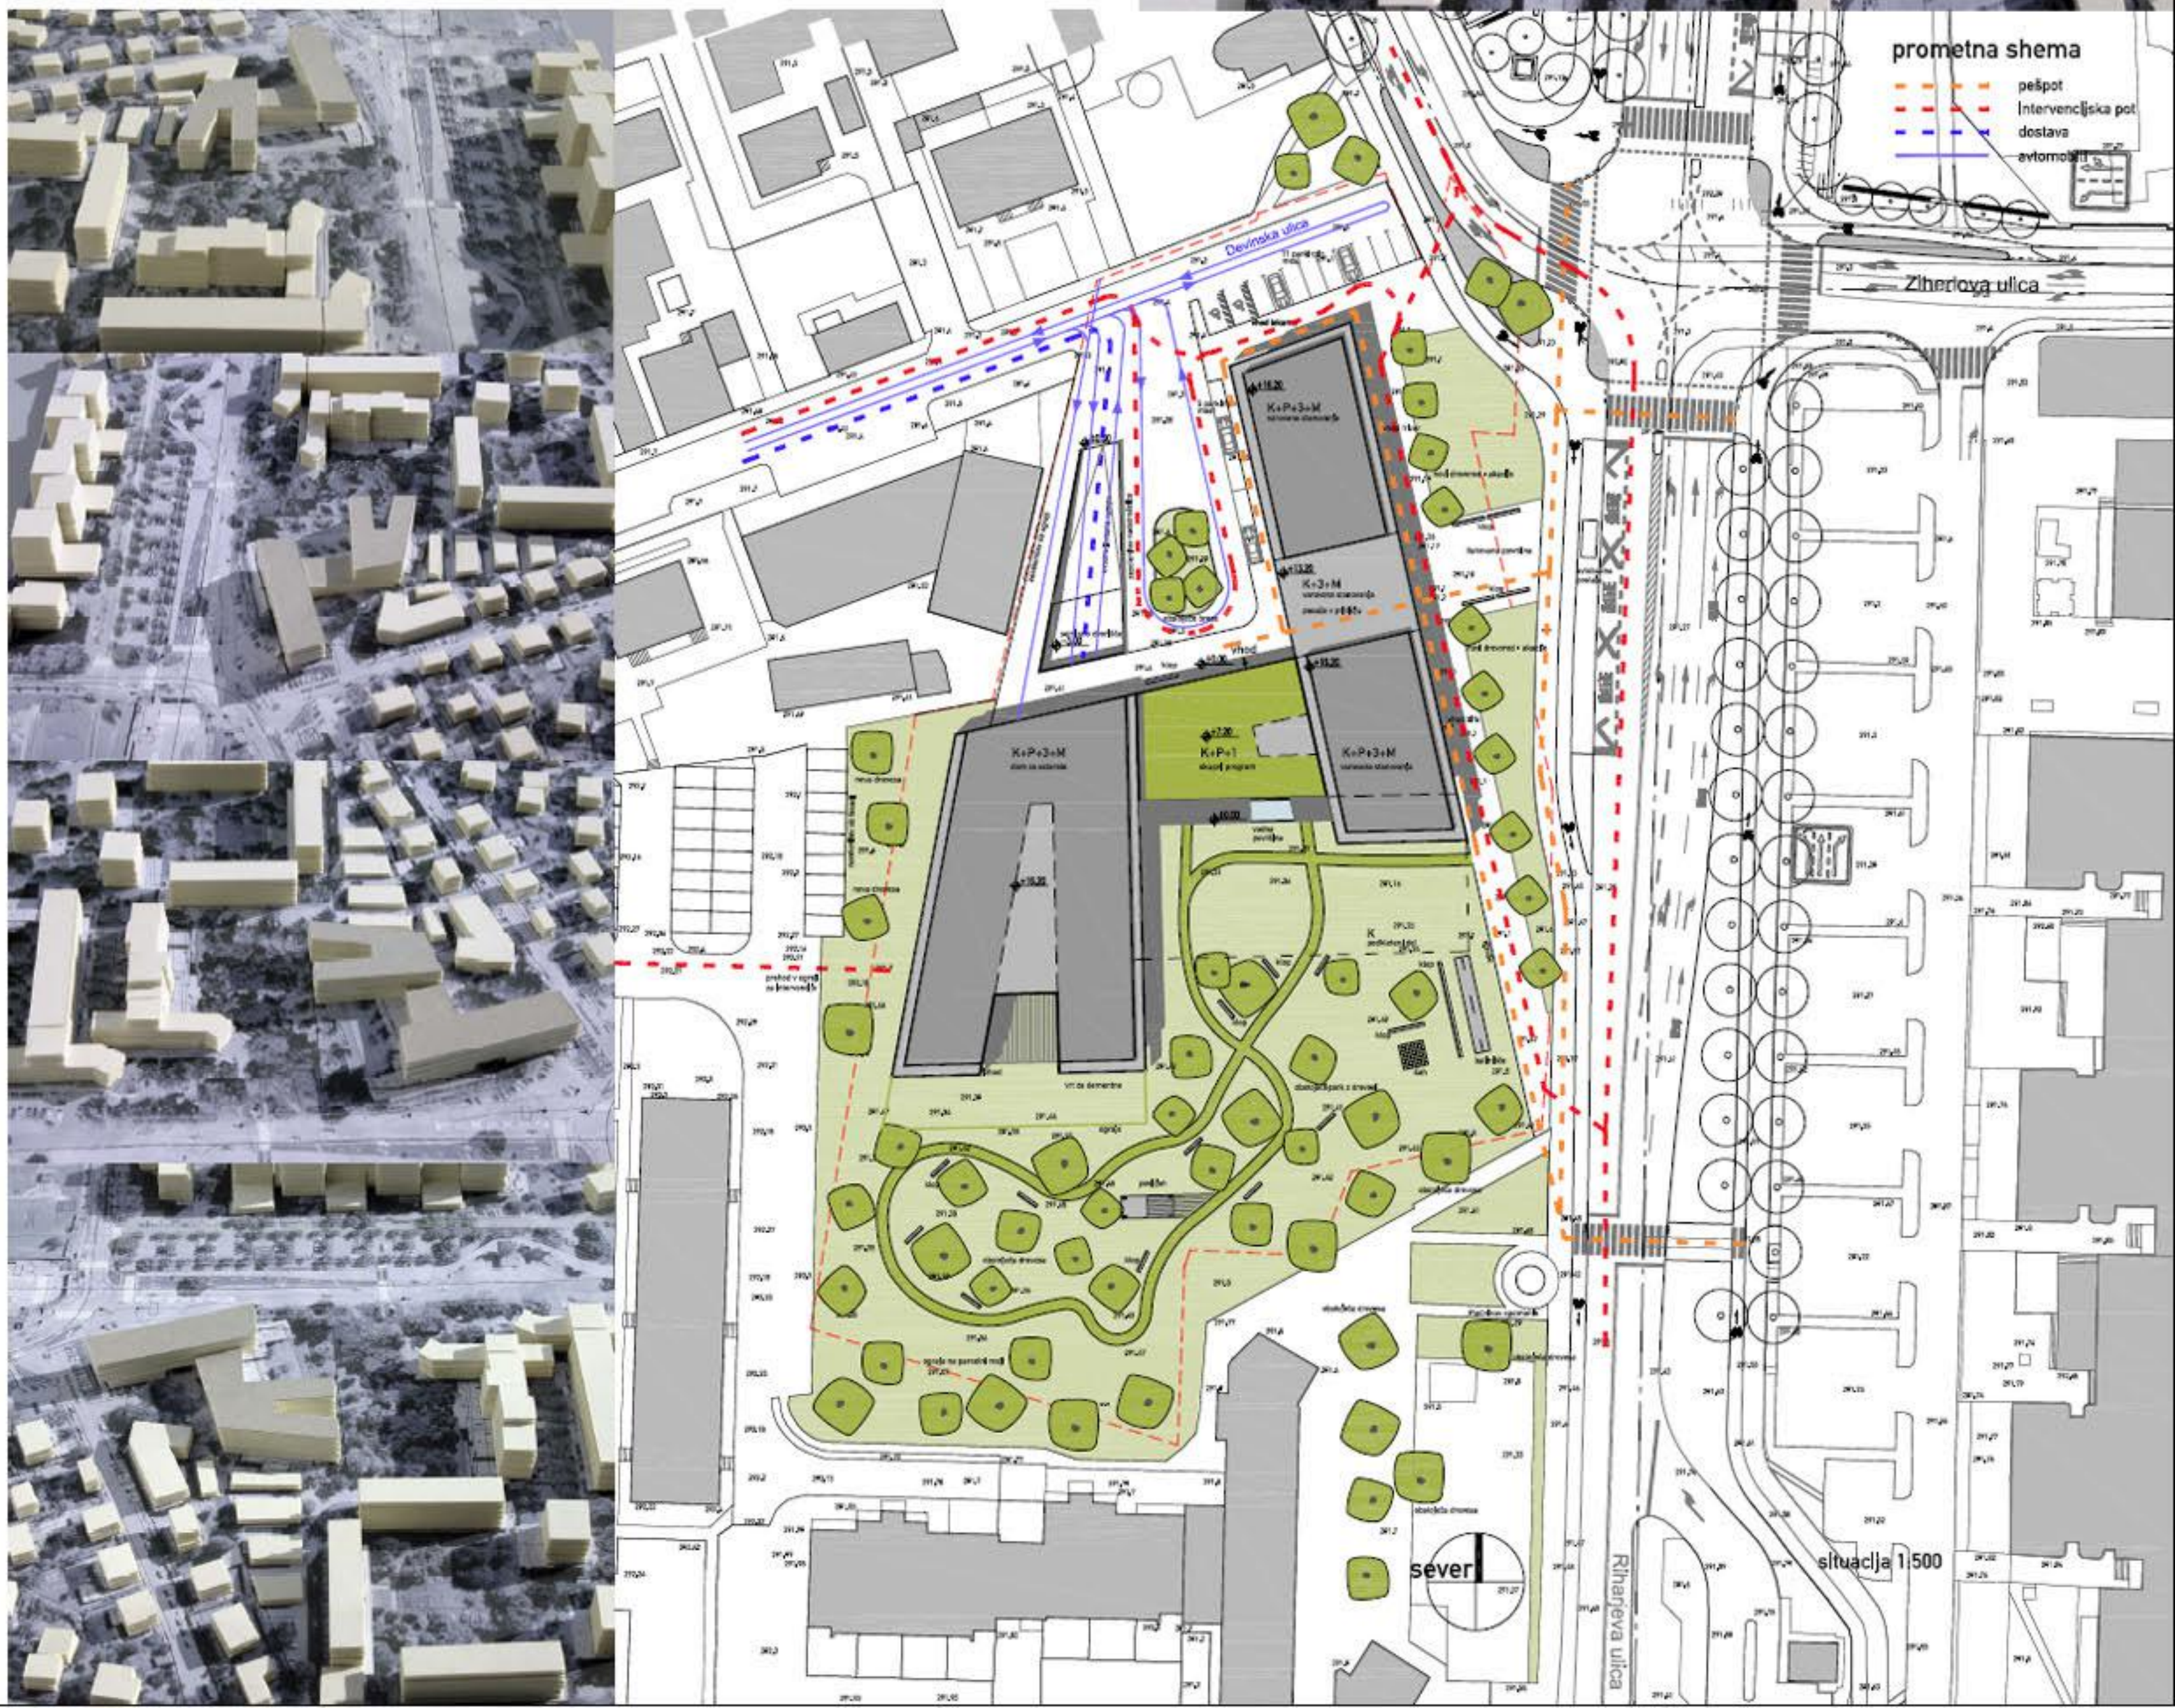


prometna shema


situacija 1.500



prerez AA 1:200

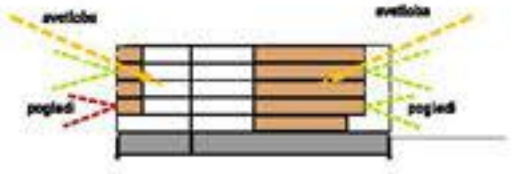


prerez BB 1:200

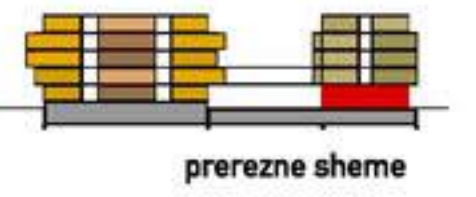

prerez CC 1:200



prerez DD 1:200

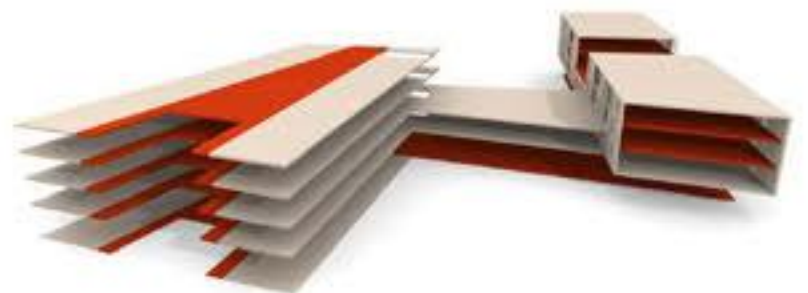

prerez EE 1:200




prerez FF 1:200

pogled z Riharjeve



55673



center starejših

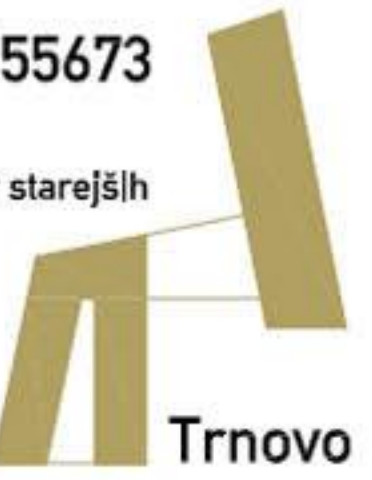

Trnovo



pogled na zazelenjeno streho

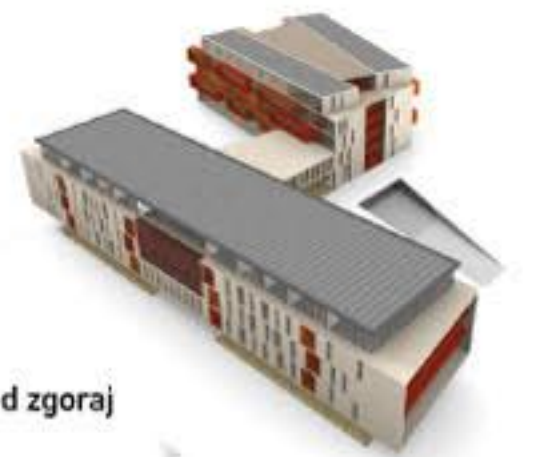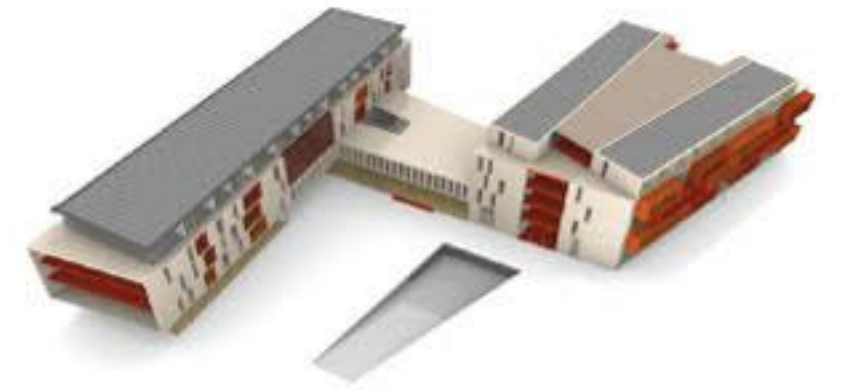

pogled od zgoraj



pogled iz skupnega dnevnega prostora v nadstropju



pogled iz jedilnice



pogled proti vhodu



pogled z križišča z Riharjeve