



ZASNOVA OBJEKTA  
RAZLAGA  
KONCEPTA

### RAZLAGA 2. FAZE


**N-2**  
M 1:500  
2. FAZA  
SKUPNA  
TIPIČNA  
ETAŽA  
GARAŽE

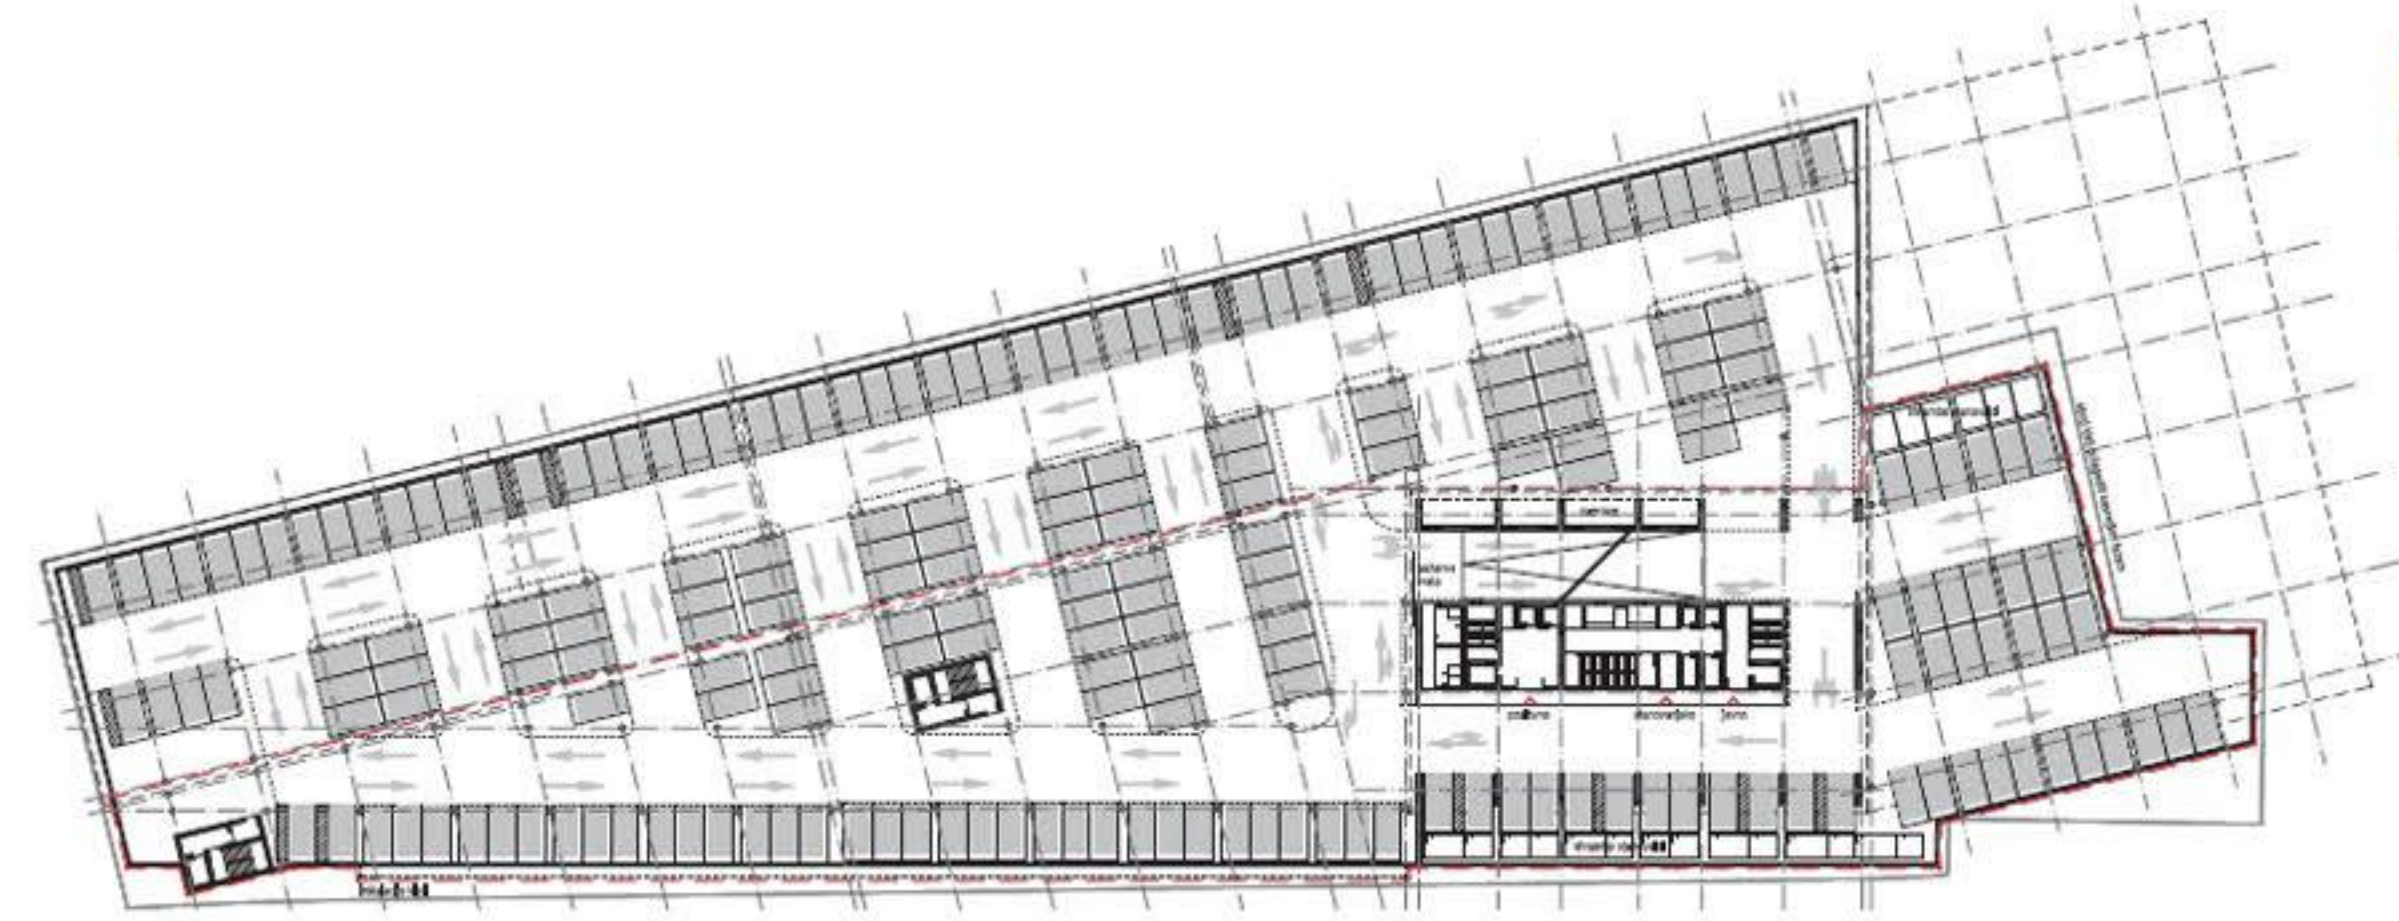

**N-2**  
M 1:500  
2. FAZA  
SKUPNI  
UVOZ V  
GARAŽE

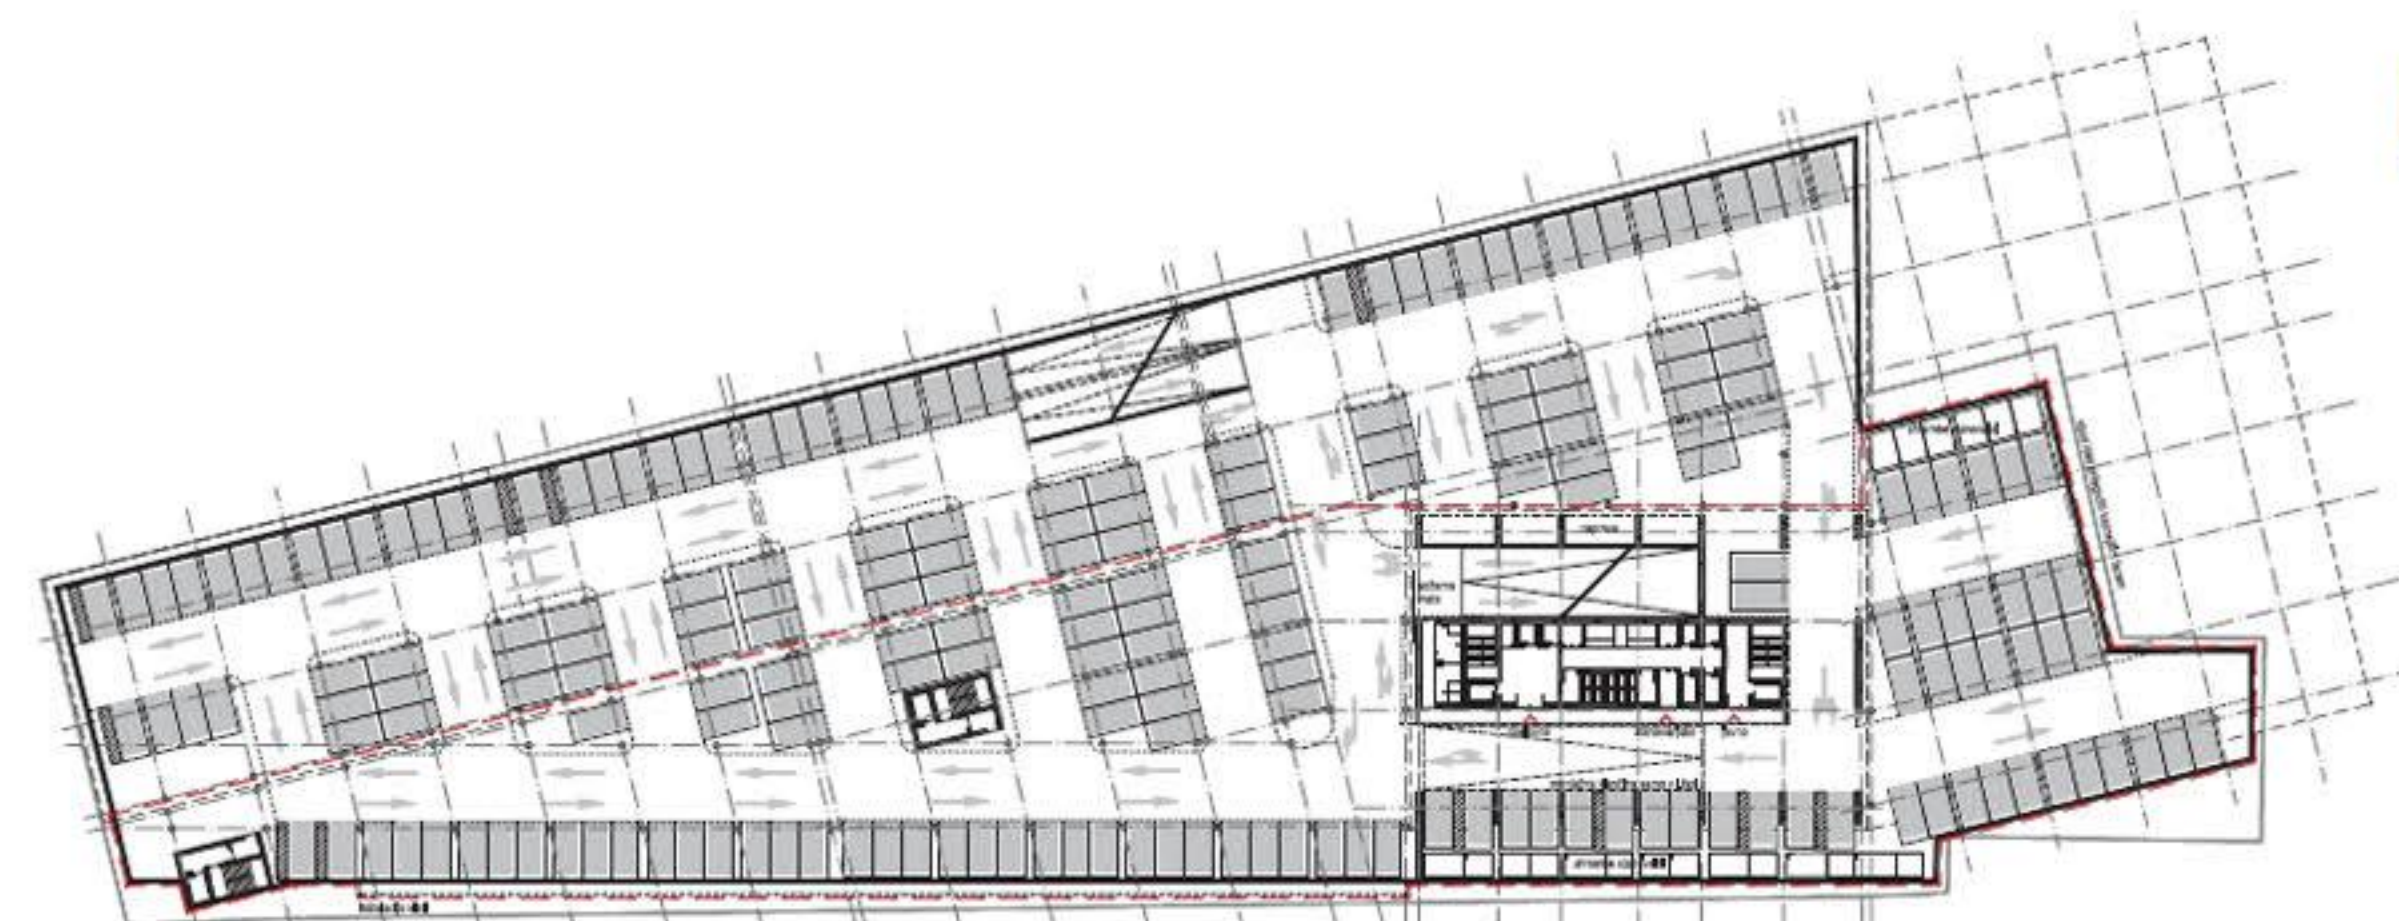

**N-1**  
M 1:500  
2. FAZA  
SKUPNI UVOZ  
DOSTAVA,  
OBISKOVALCI,  
ZAPOSLENI  
POSLOVNI IN  
GOSTINSKI  
PROGRAM

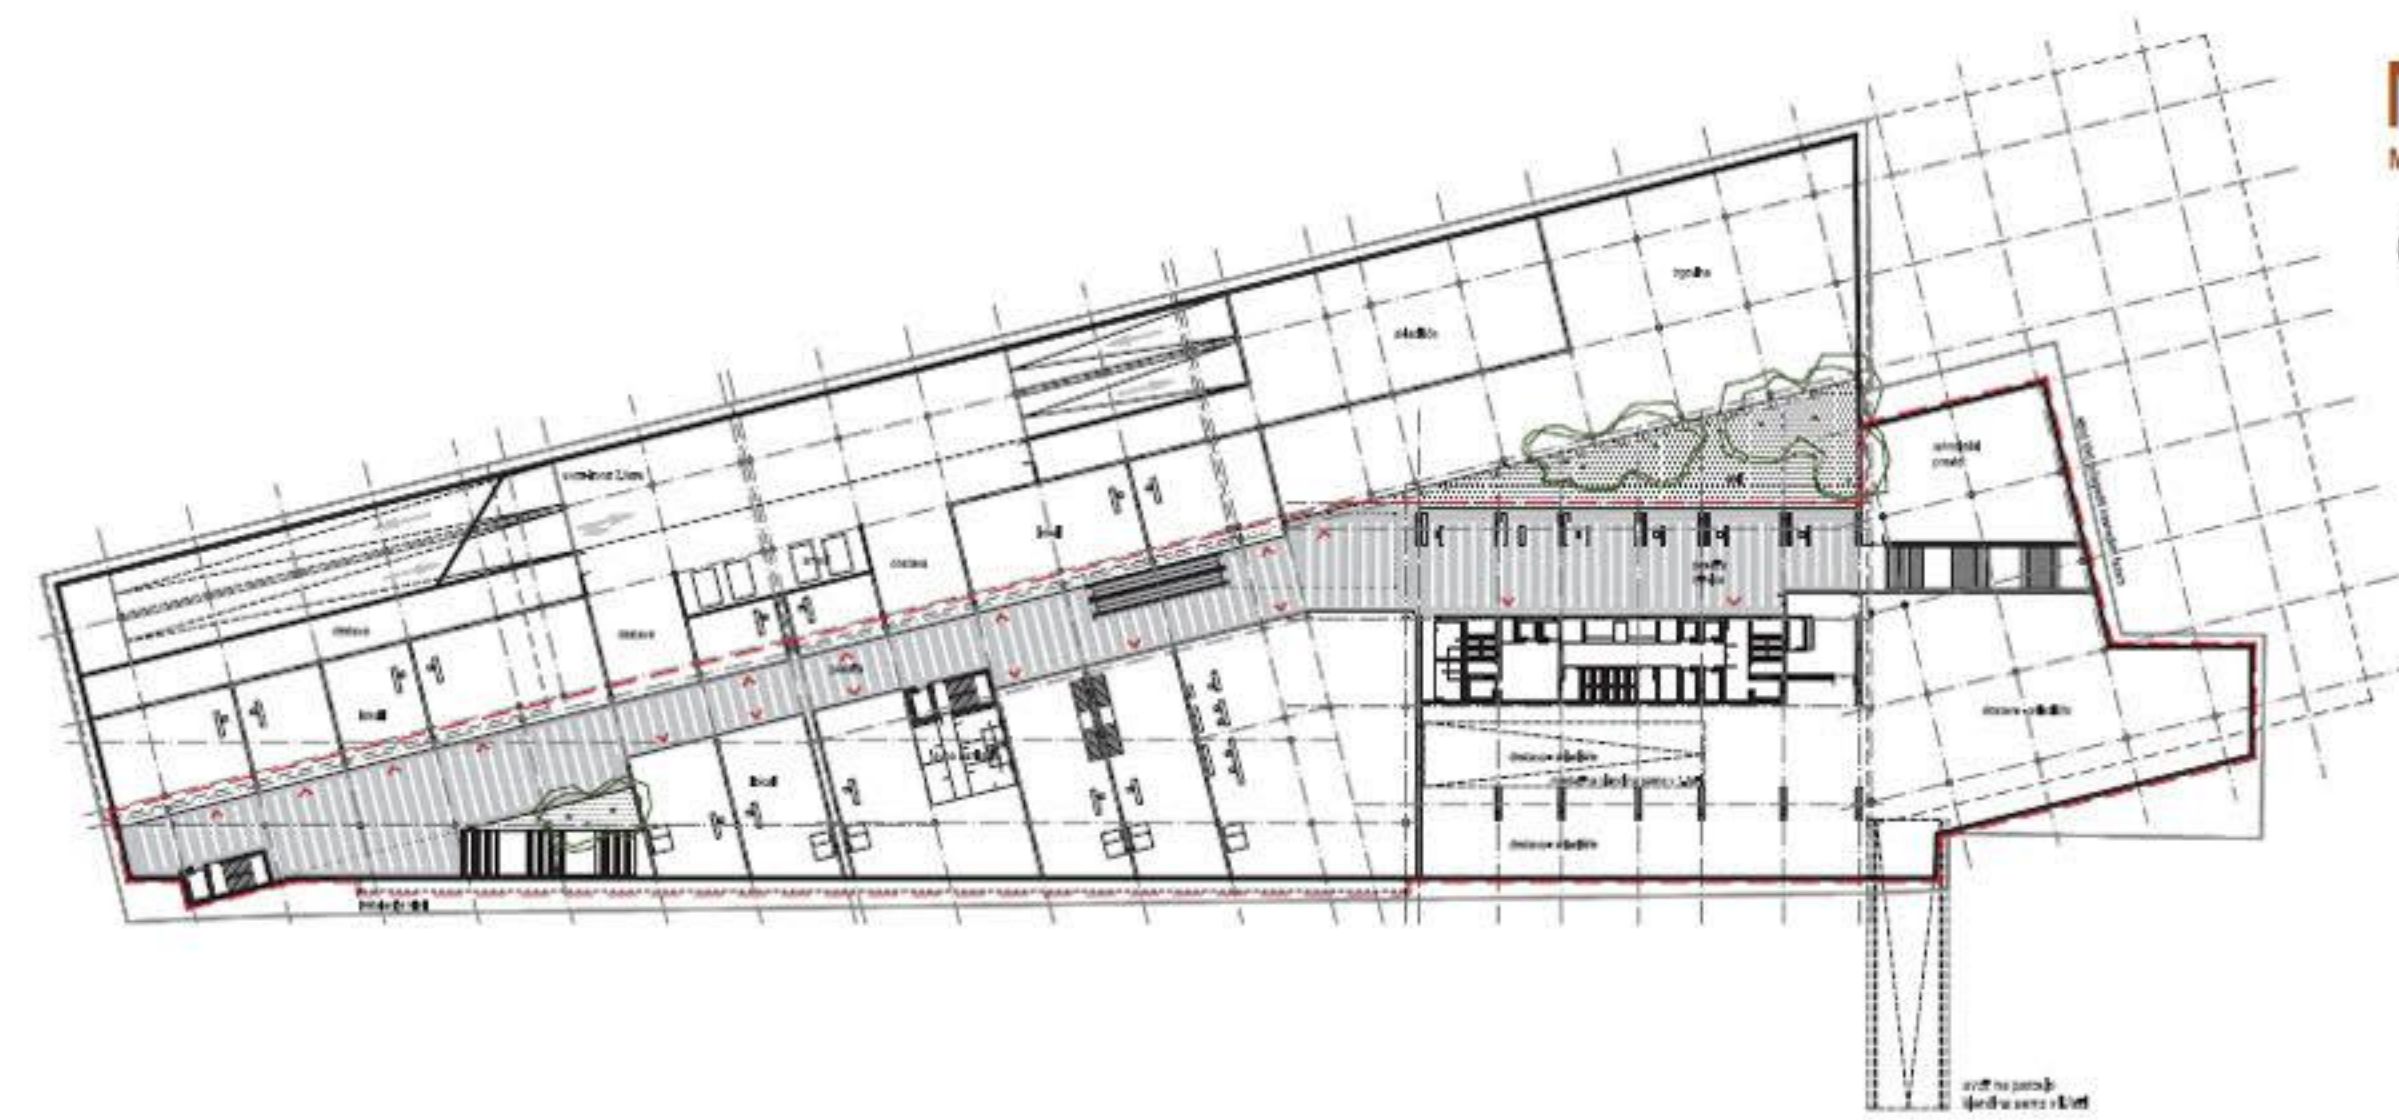


POGLED PROTI KLANČINI




POGLED PO MASARYKOVI




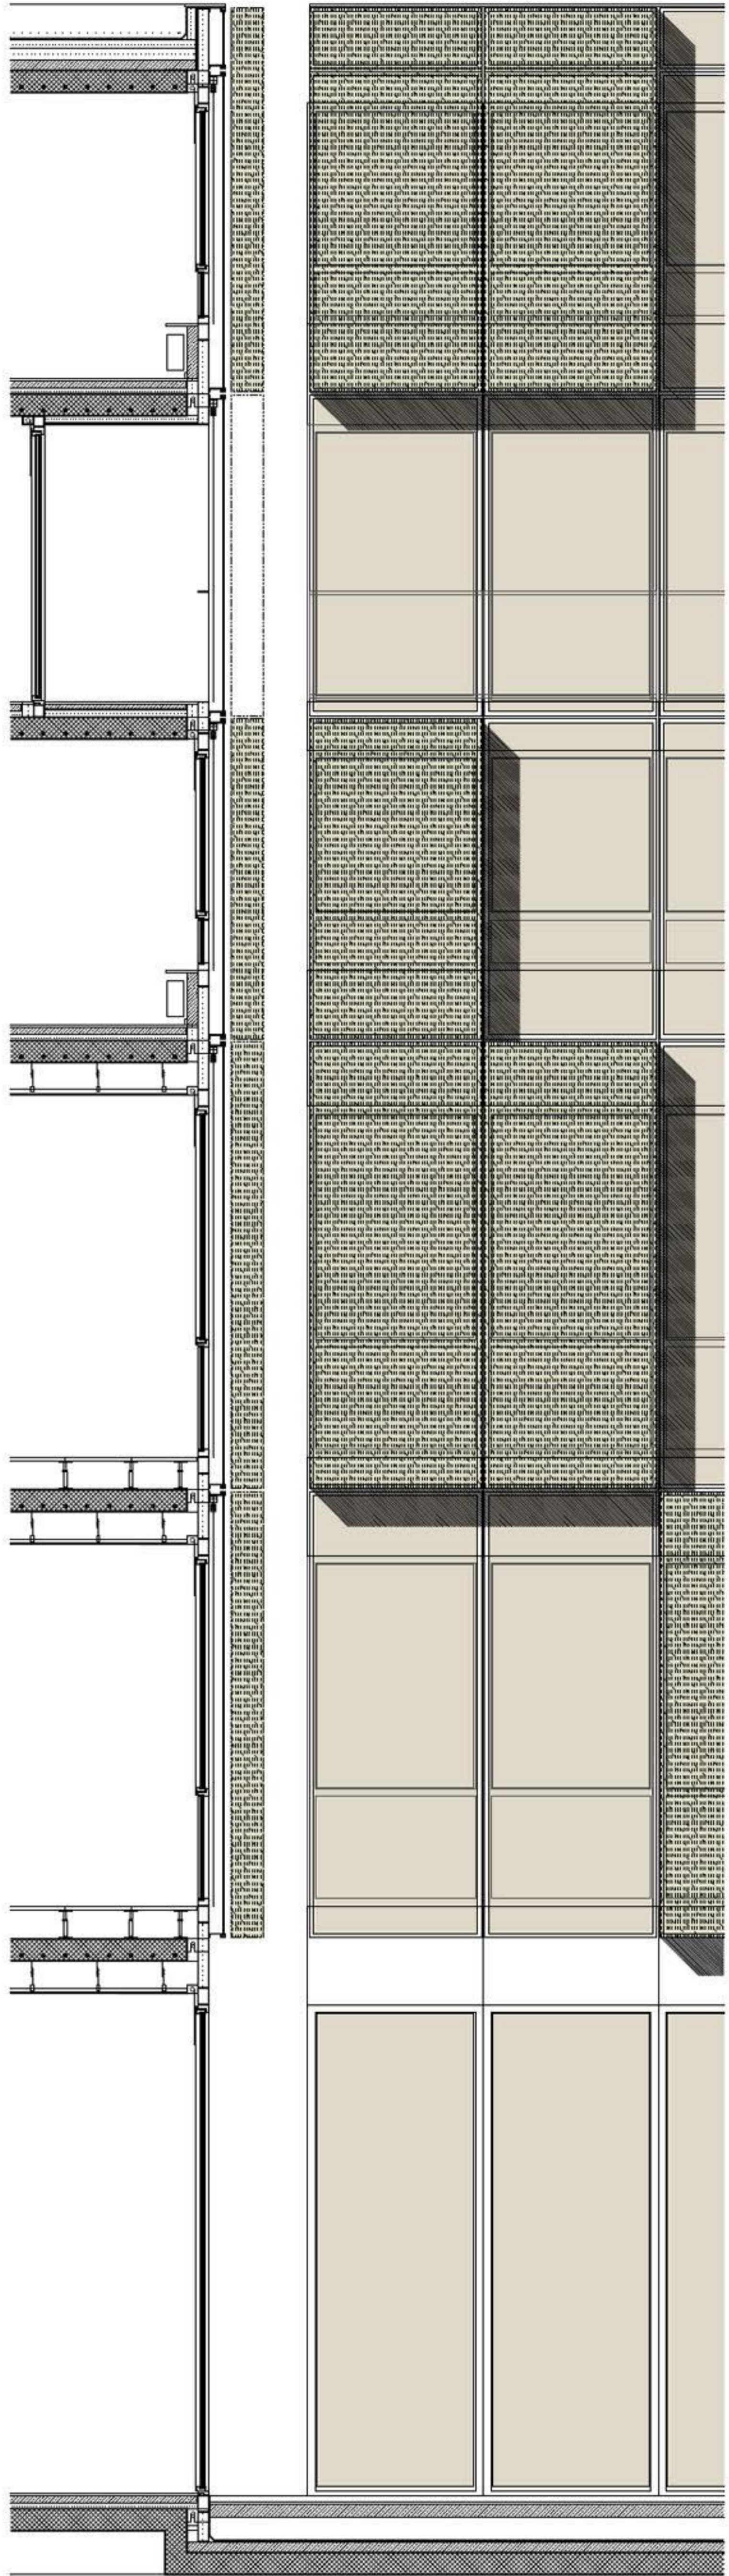


FASADNI PAS  
M 1:25

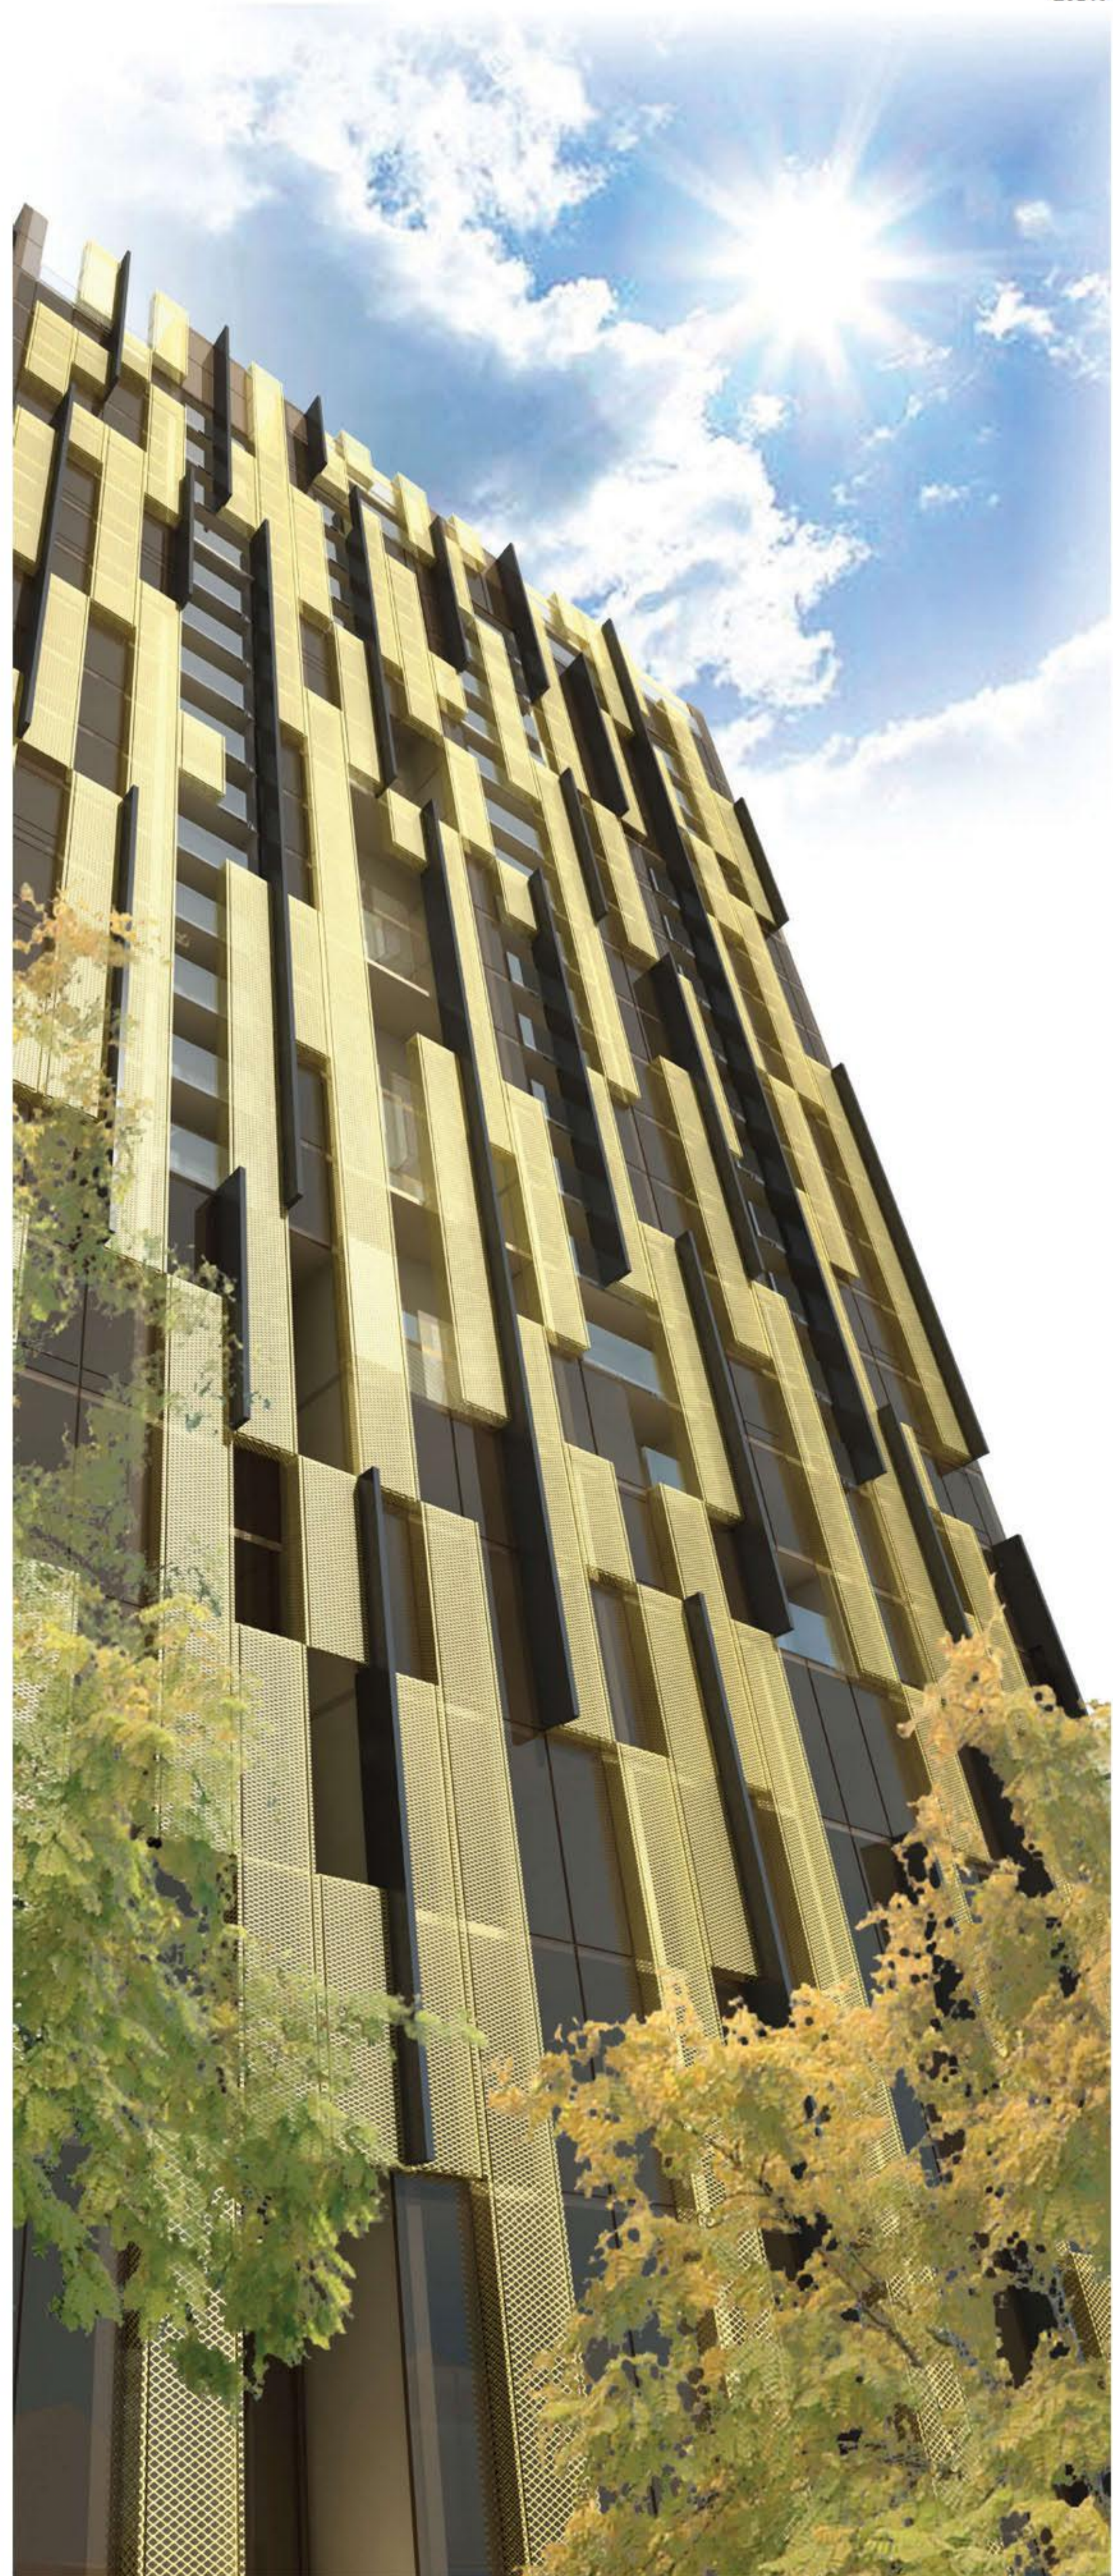

POGLED Z MASARYKOVE ULICE



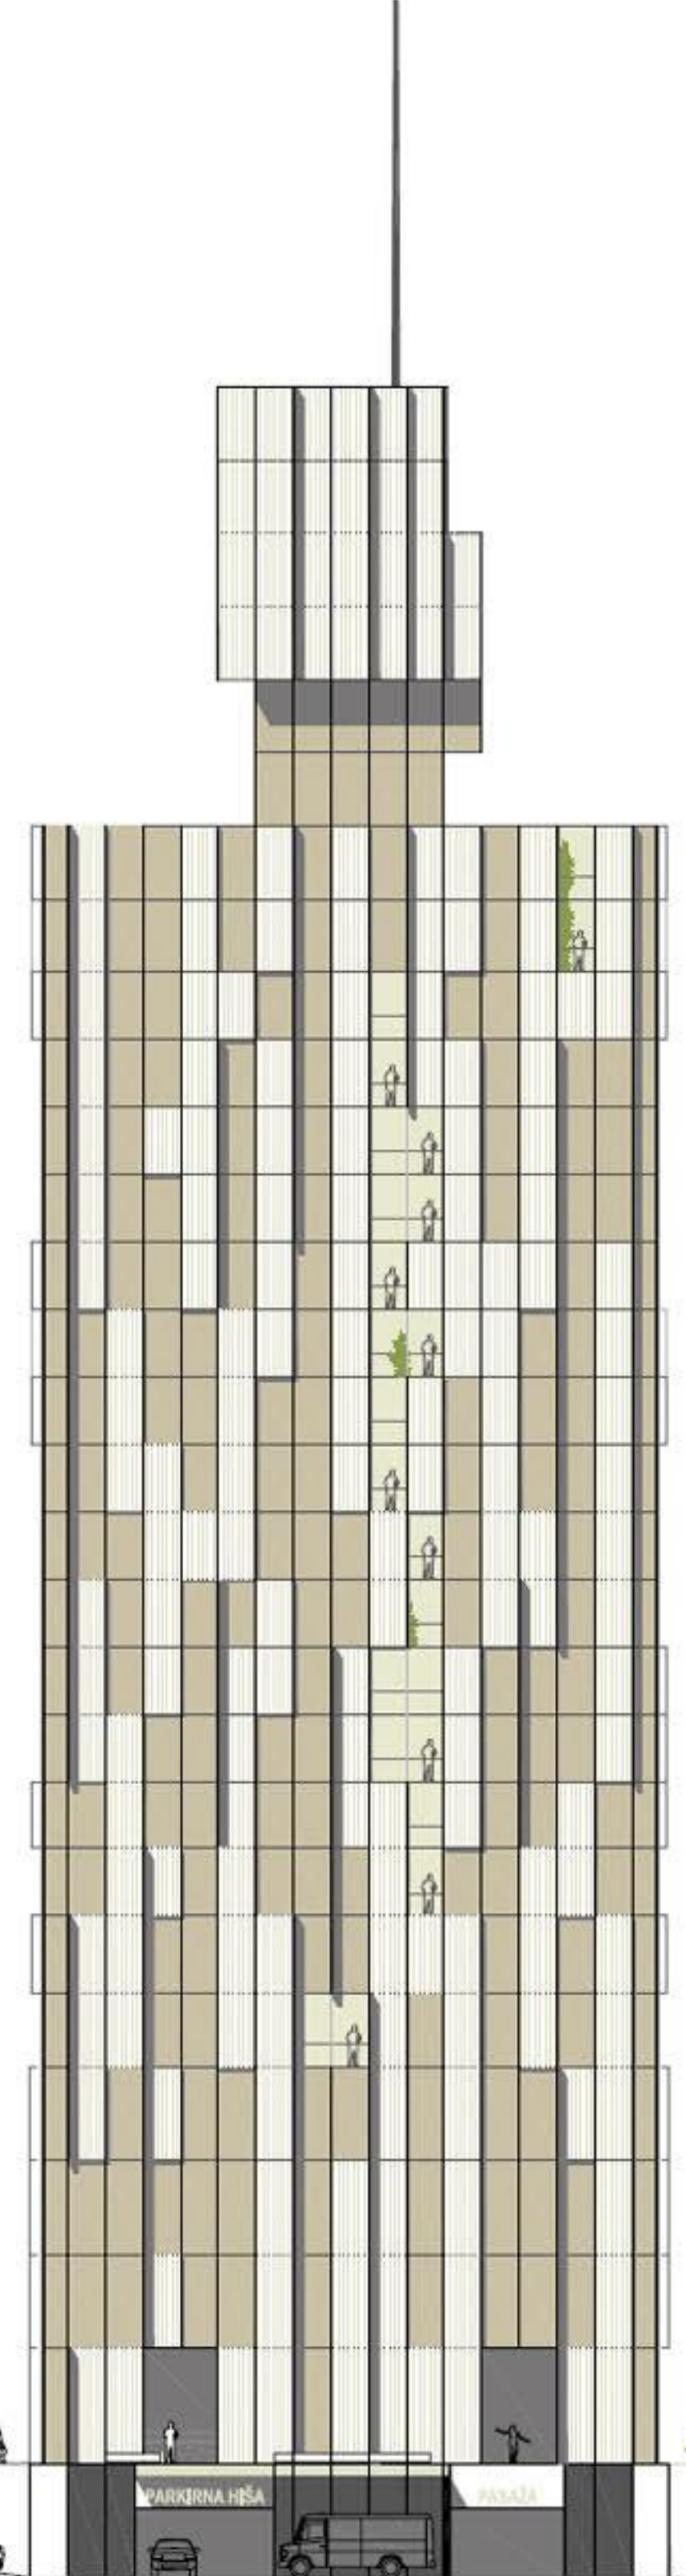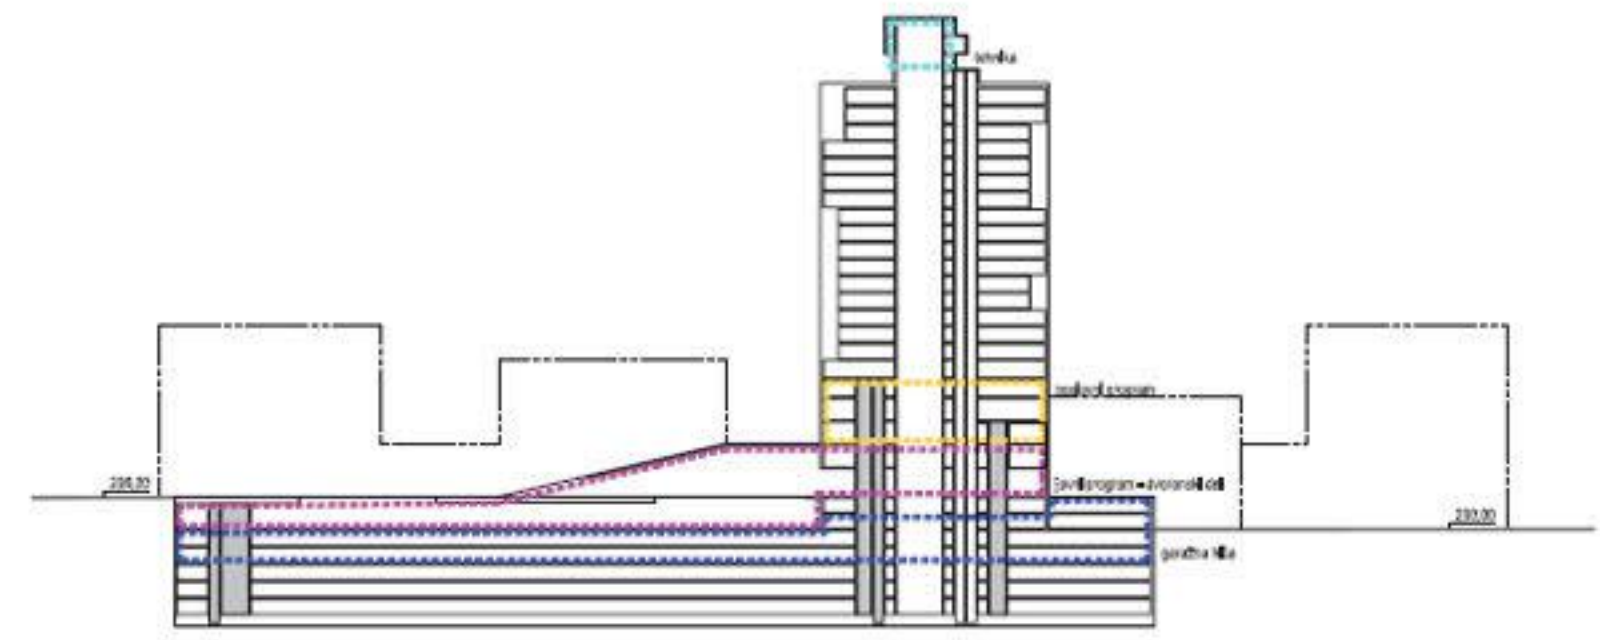

FASADA VZHOD  
M 1:200


N2  
M 1:200  
POSLOVNI IN  
GOSTINSKI  
PROGRAM



N1  
M 1:200  
POSLOVNI IN  
JAVNI PROGRAM





P  
M 1:200  
TRG, IGRIŠČE IN  
JAVNI PROGRAM

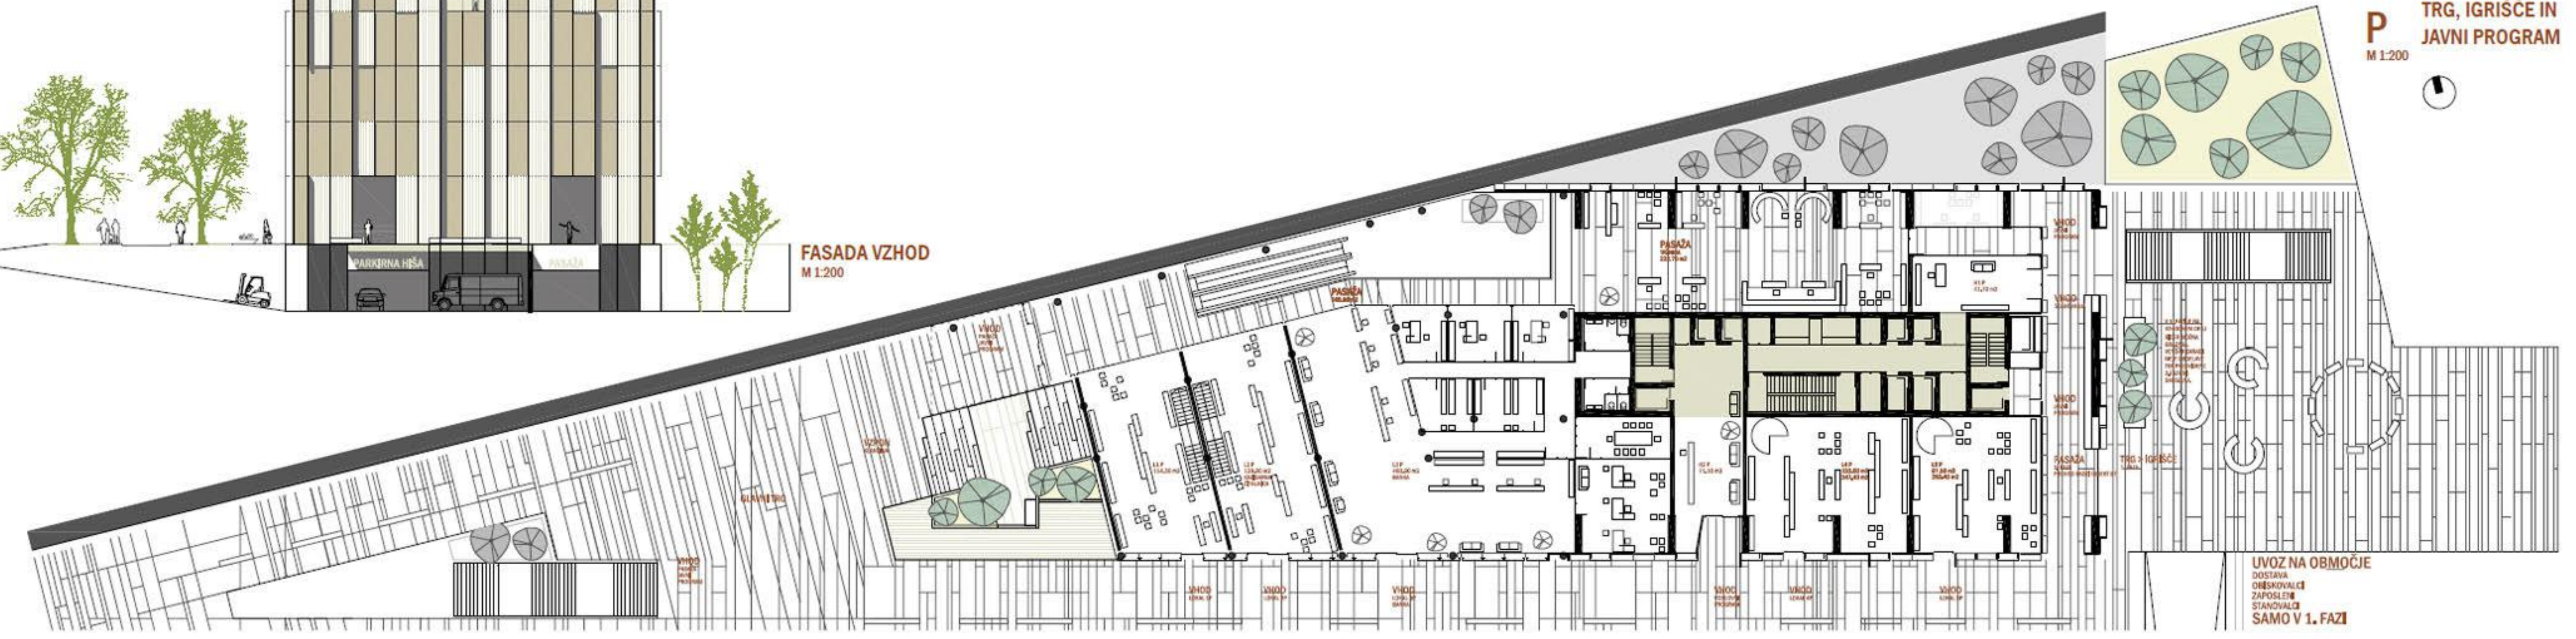


UVOZ NA OBMOČJE  
DOSTAVA  
OBEKOVALCI  
ZAPOSLENI  
STANOVALCI  
SAMO V 1. FAZI




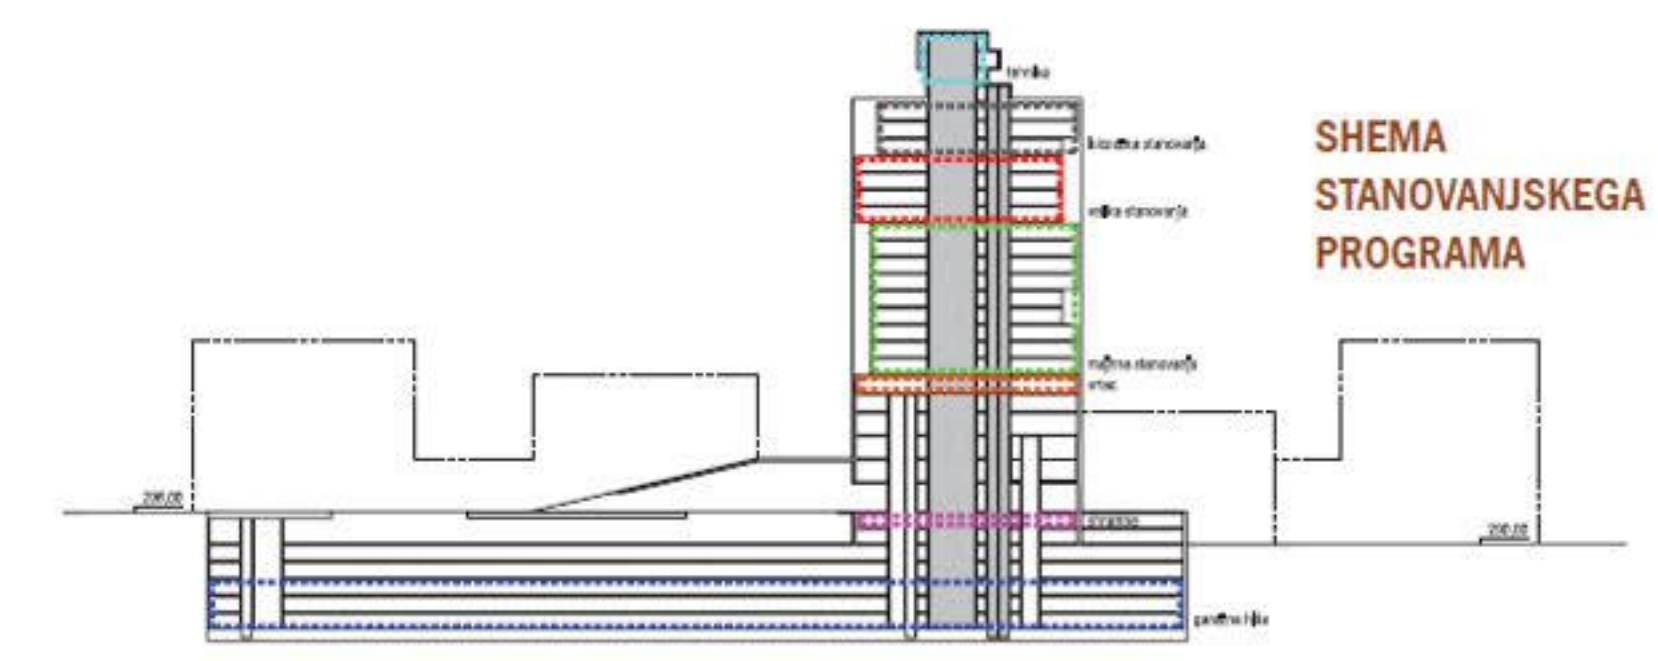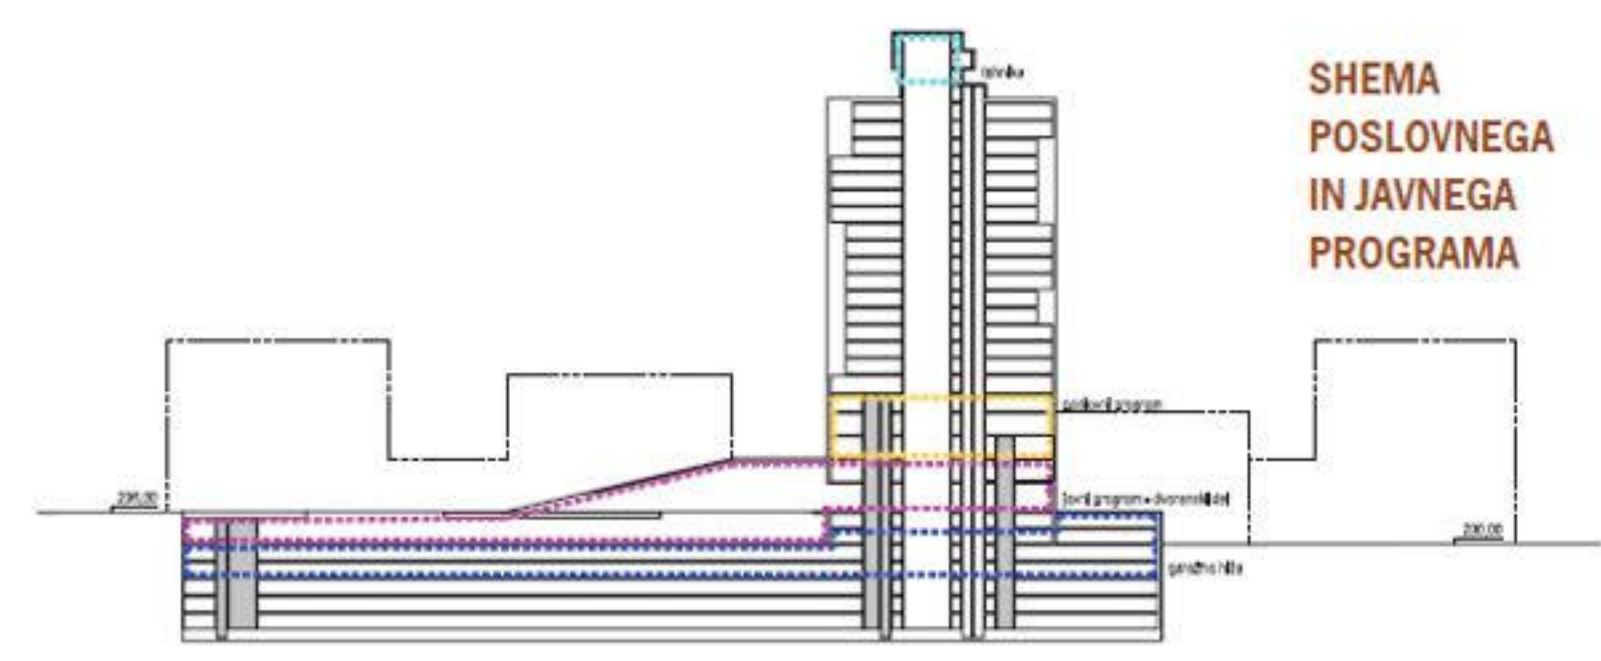

**N-2** JAVNI PROGRAM,  
M 1:200  
ZAČASNA SKLADIŠČA,  
PARKIRNA MESTA  
TEHNIČNI PROSTORI

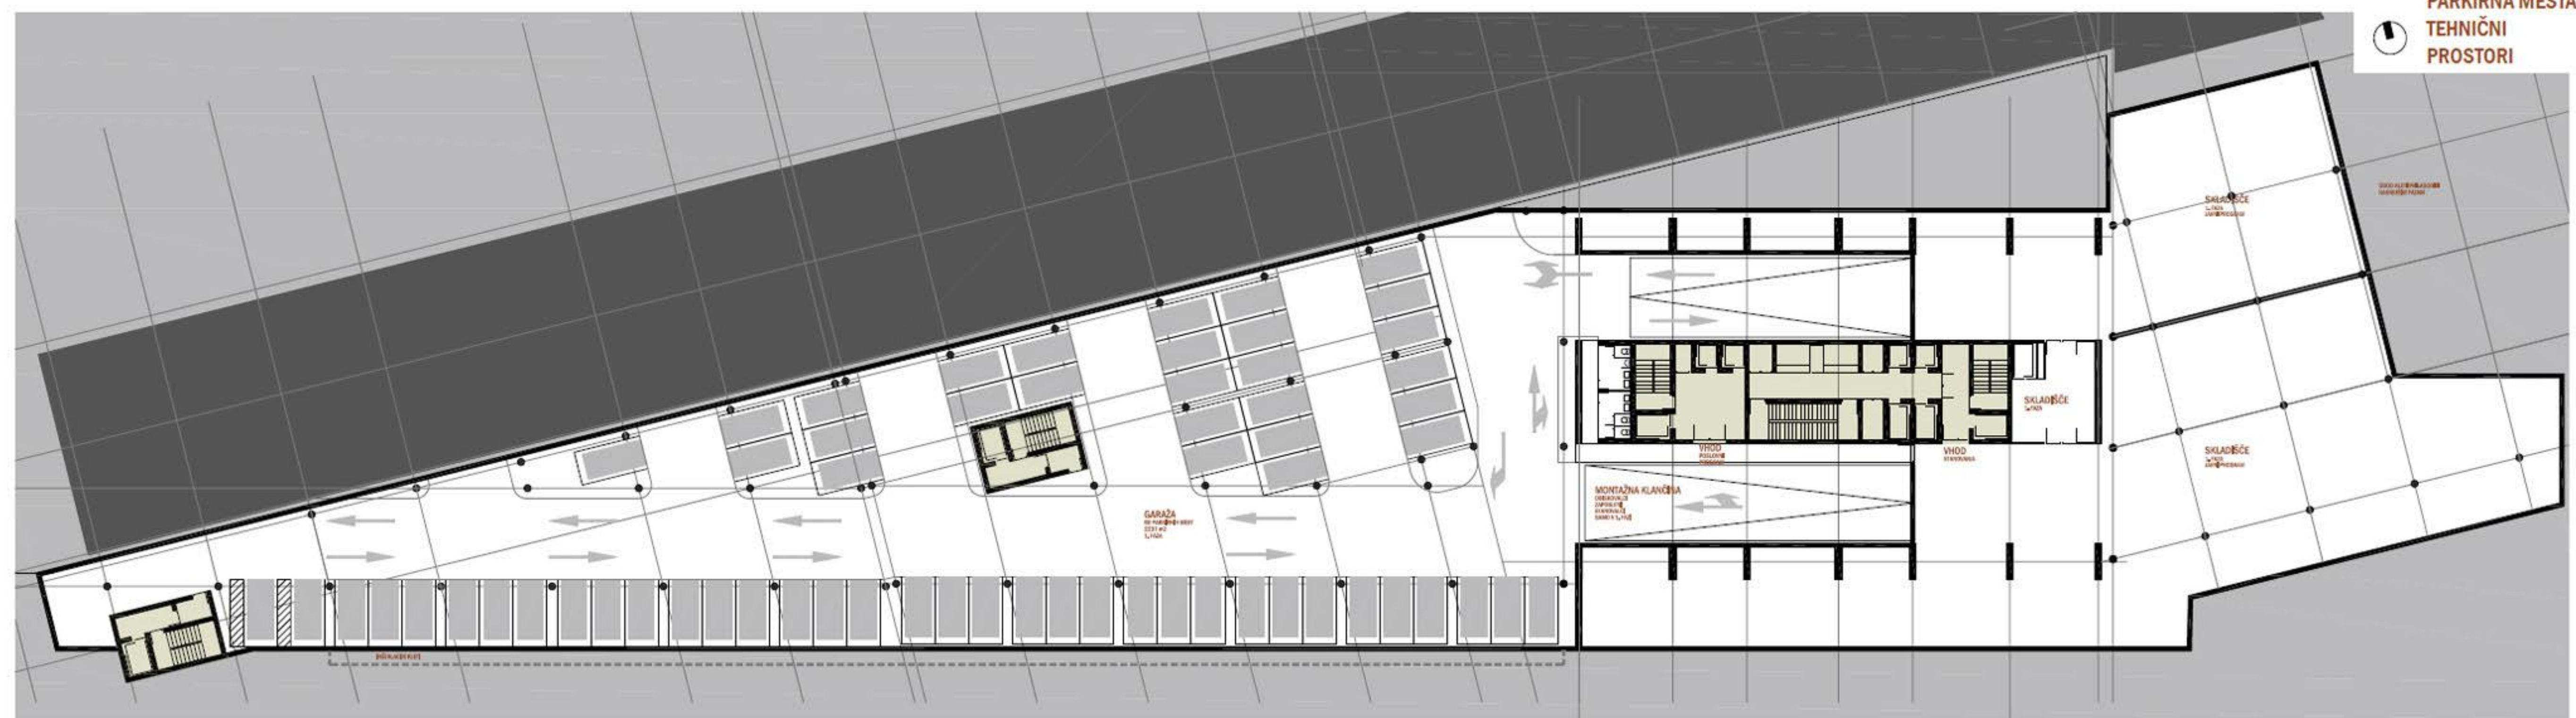


**N-3** GARAŽA,  
M 1:200  
TIPIČNA ETAŽA  
TEHNIČNI PROSTORI

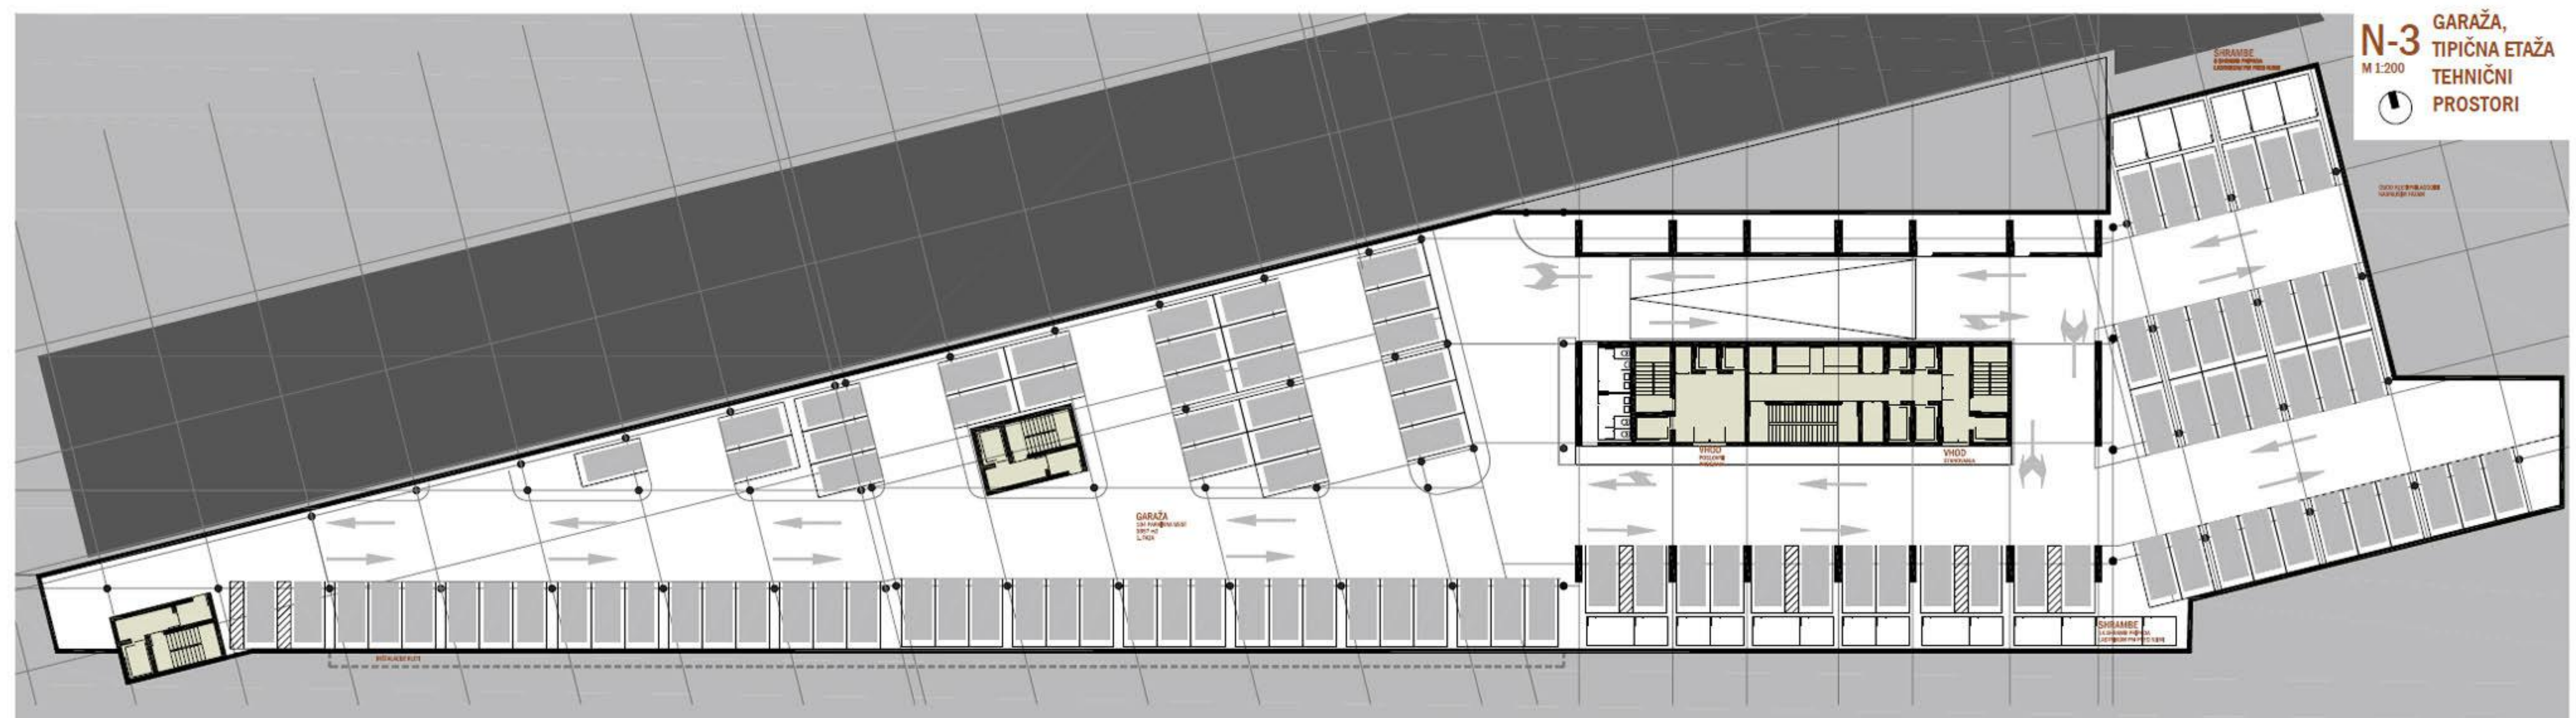






POGLED C

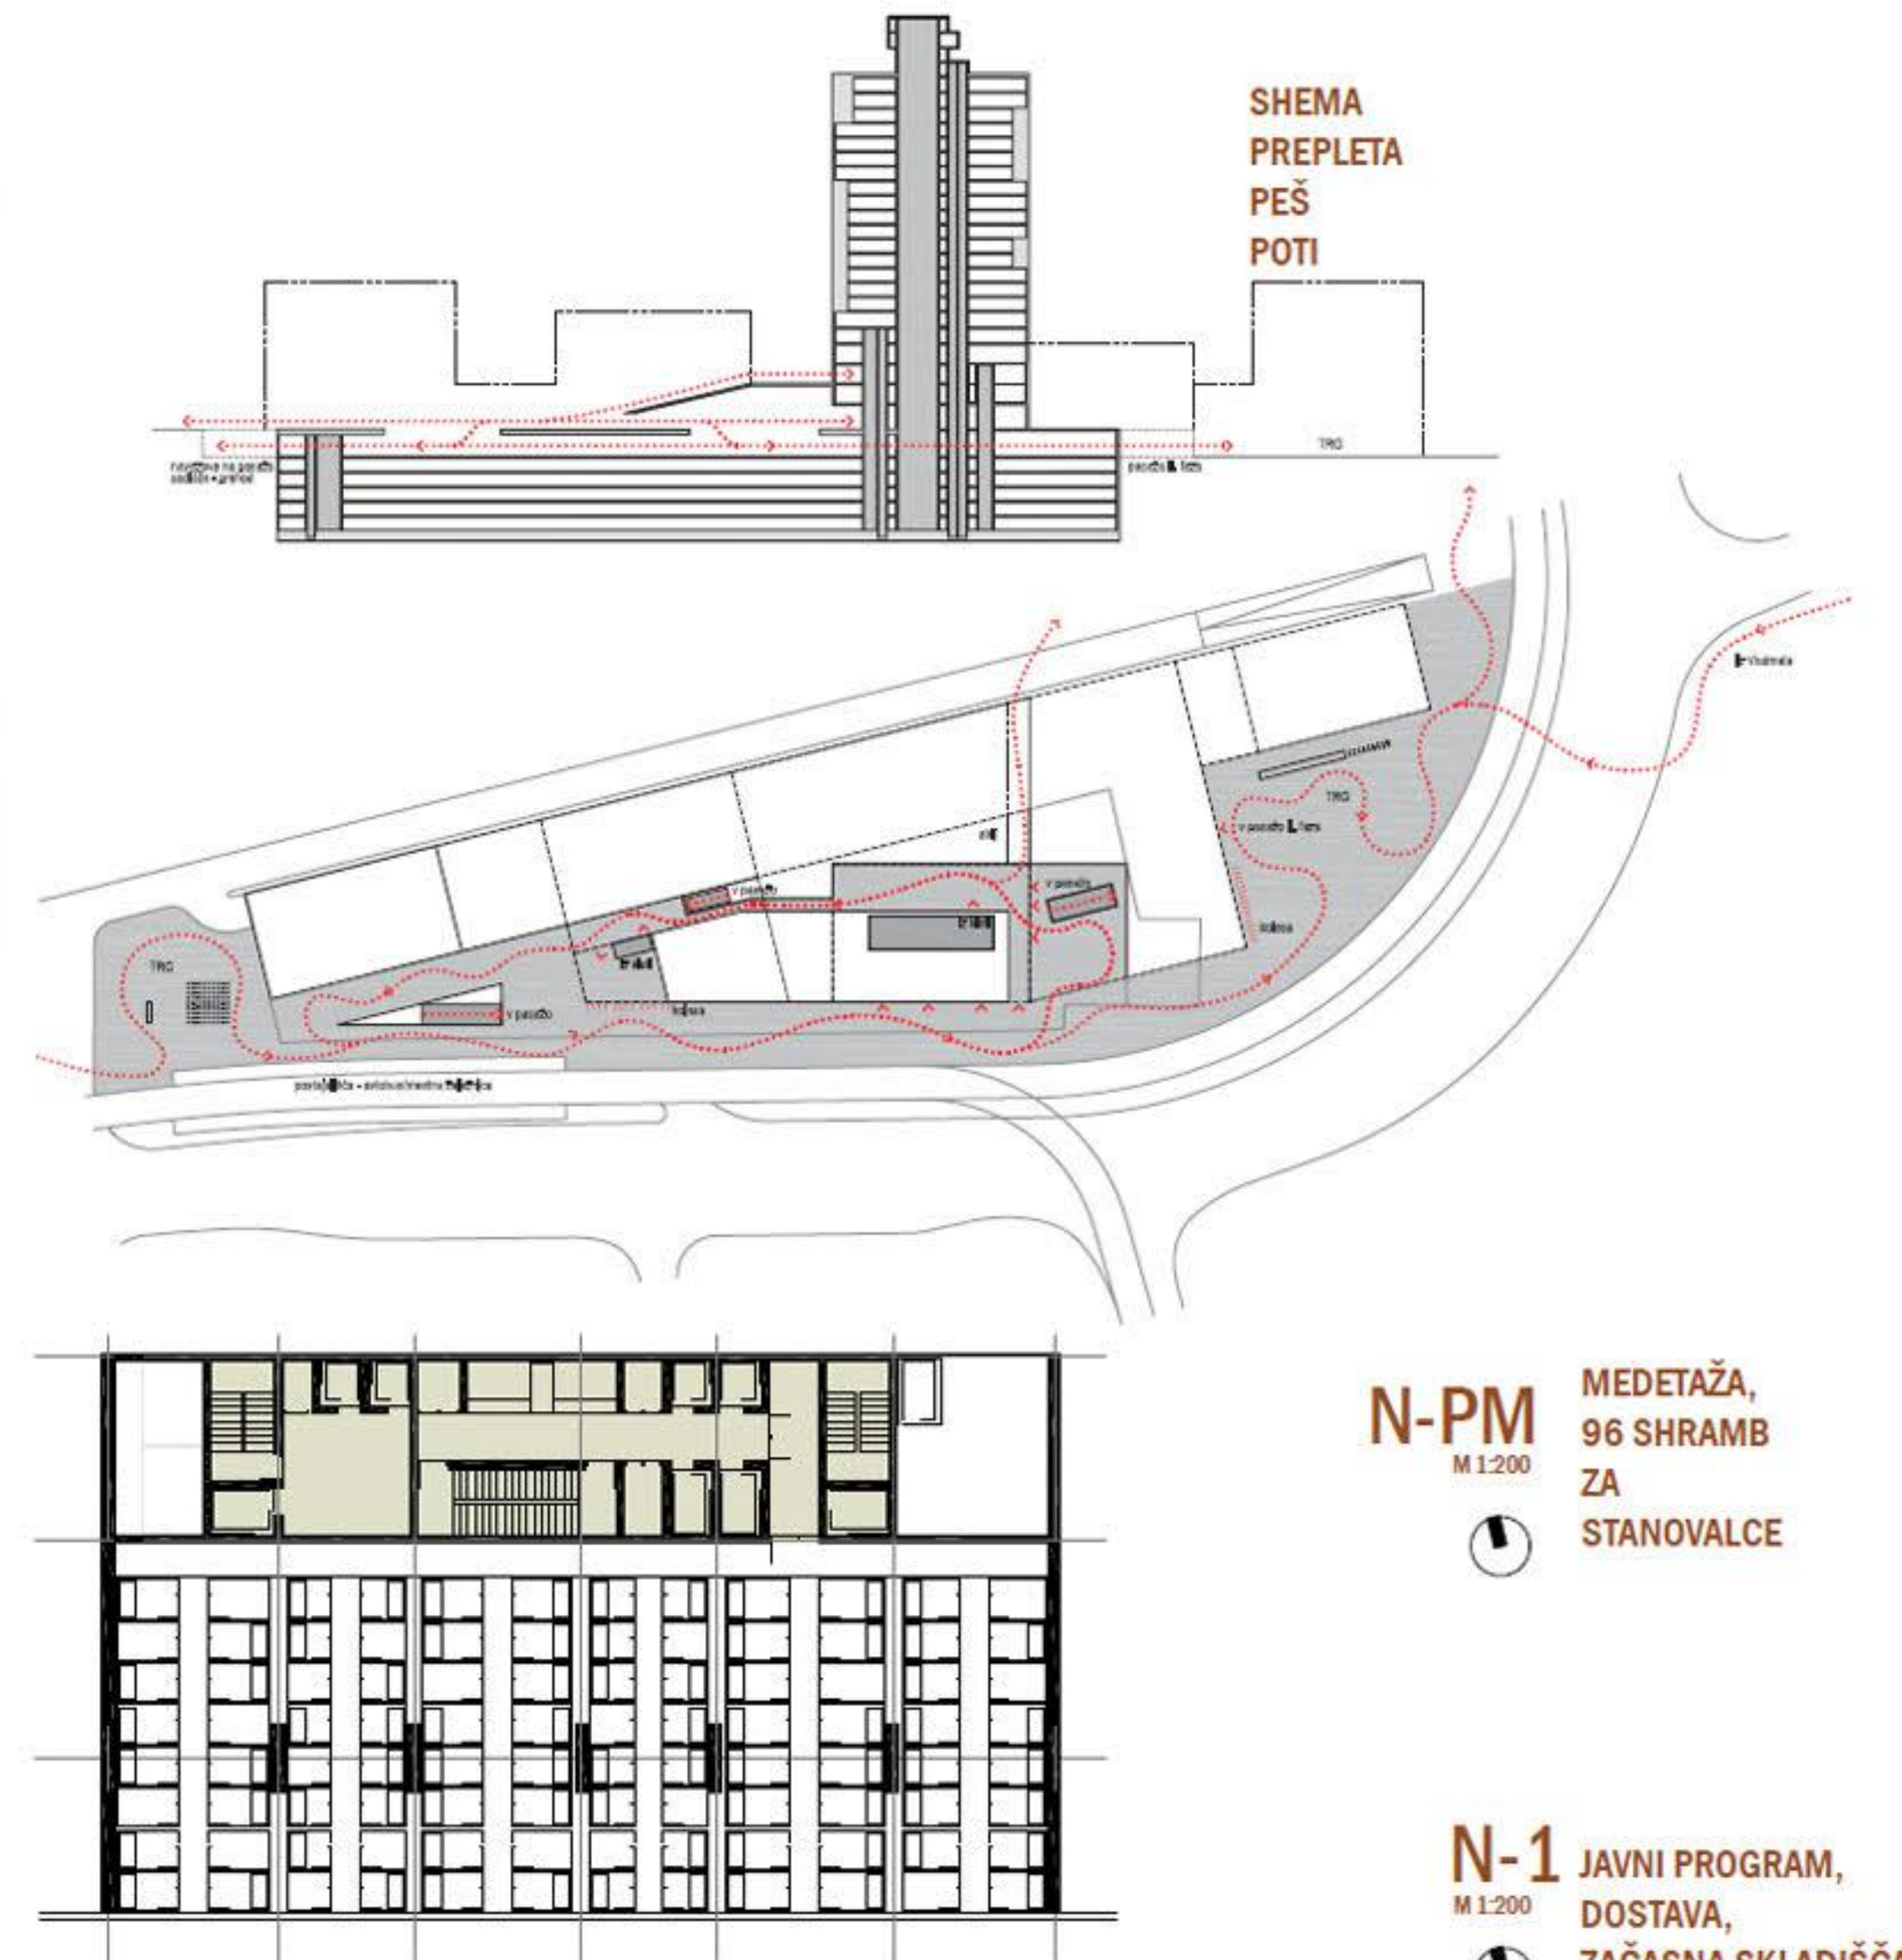


**N-1**  
M 1:200  
JAVNI PROGRAM, DOSTAVA, ZAČASNA SKLADIŠČA, TEHNIČNI PROSTOR







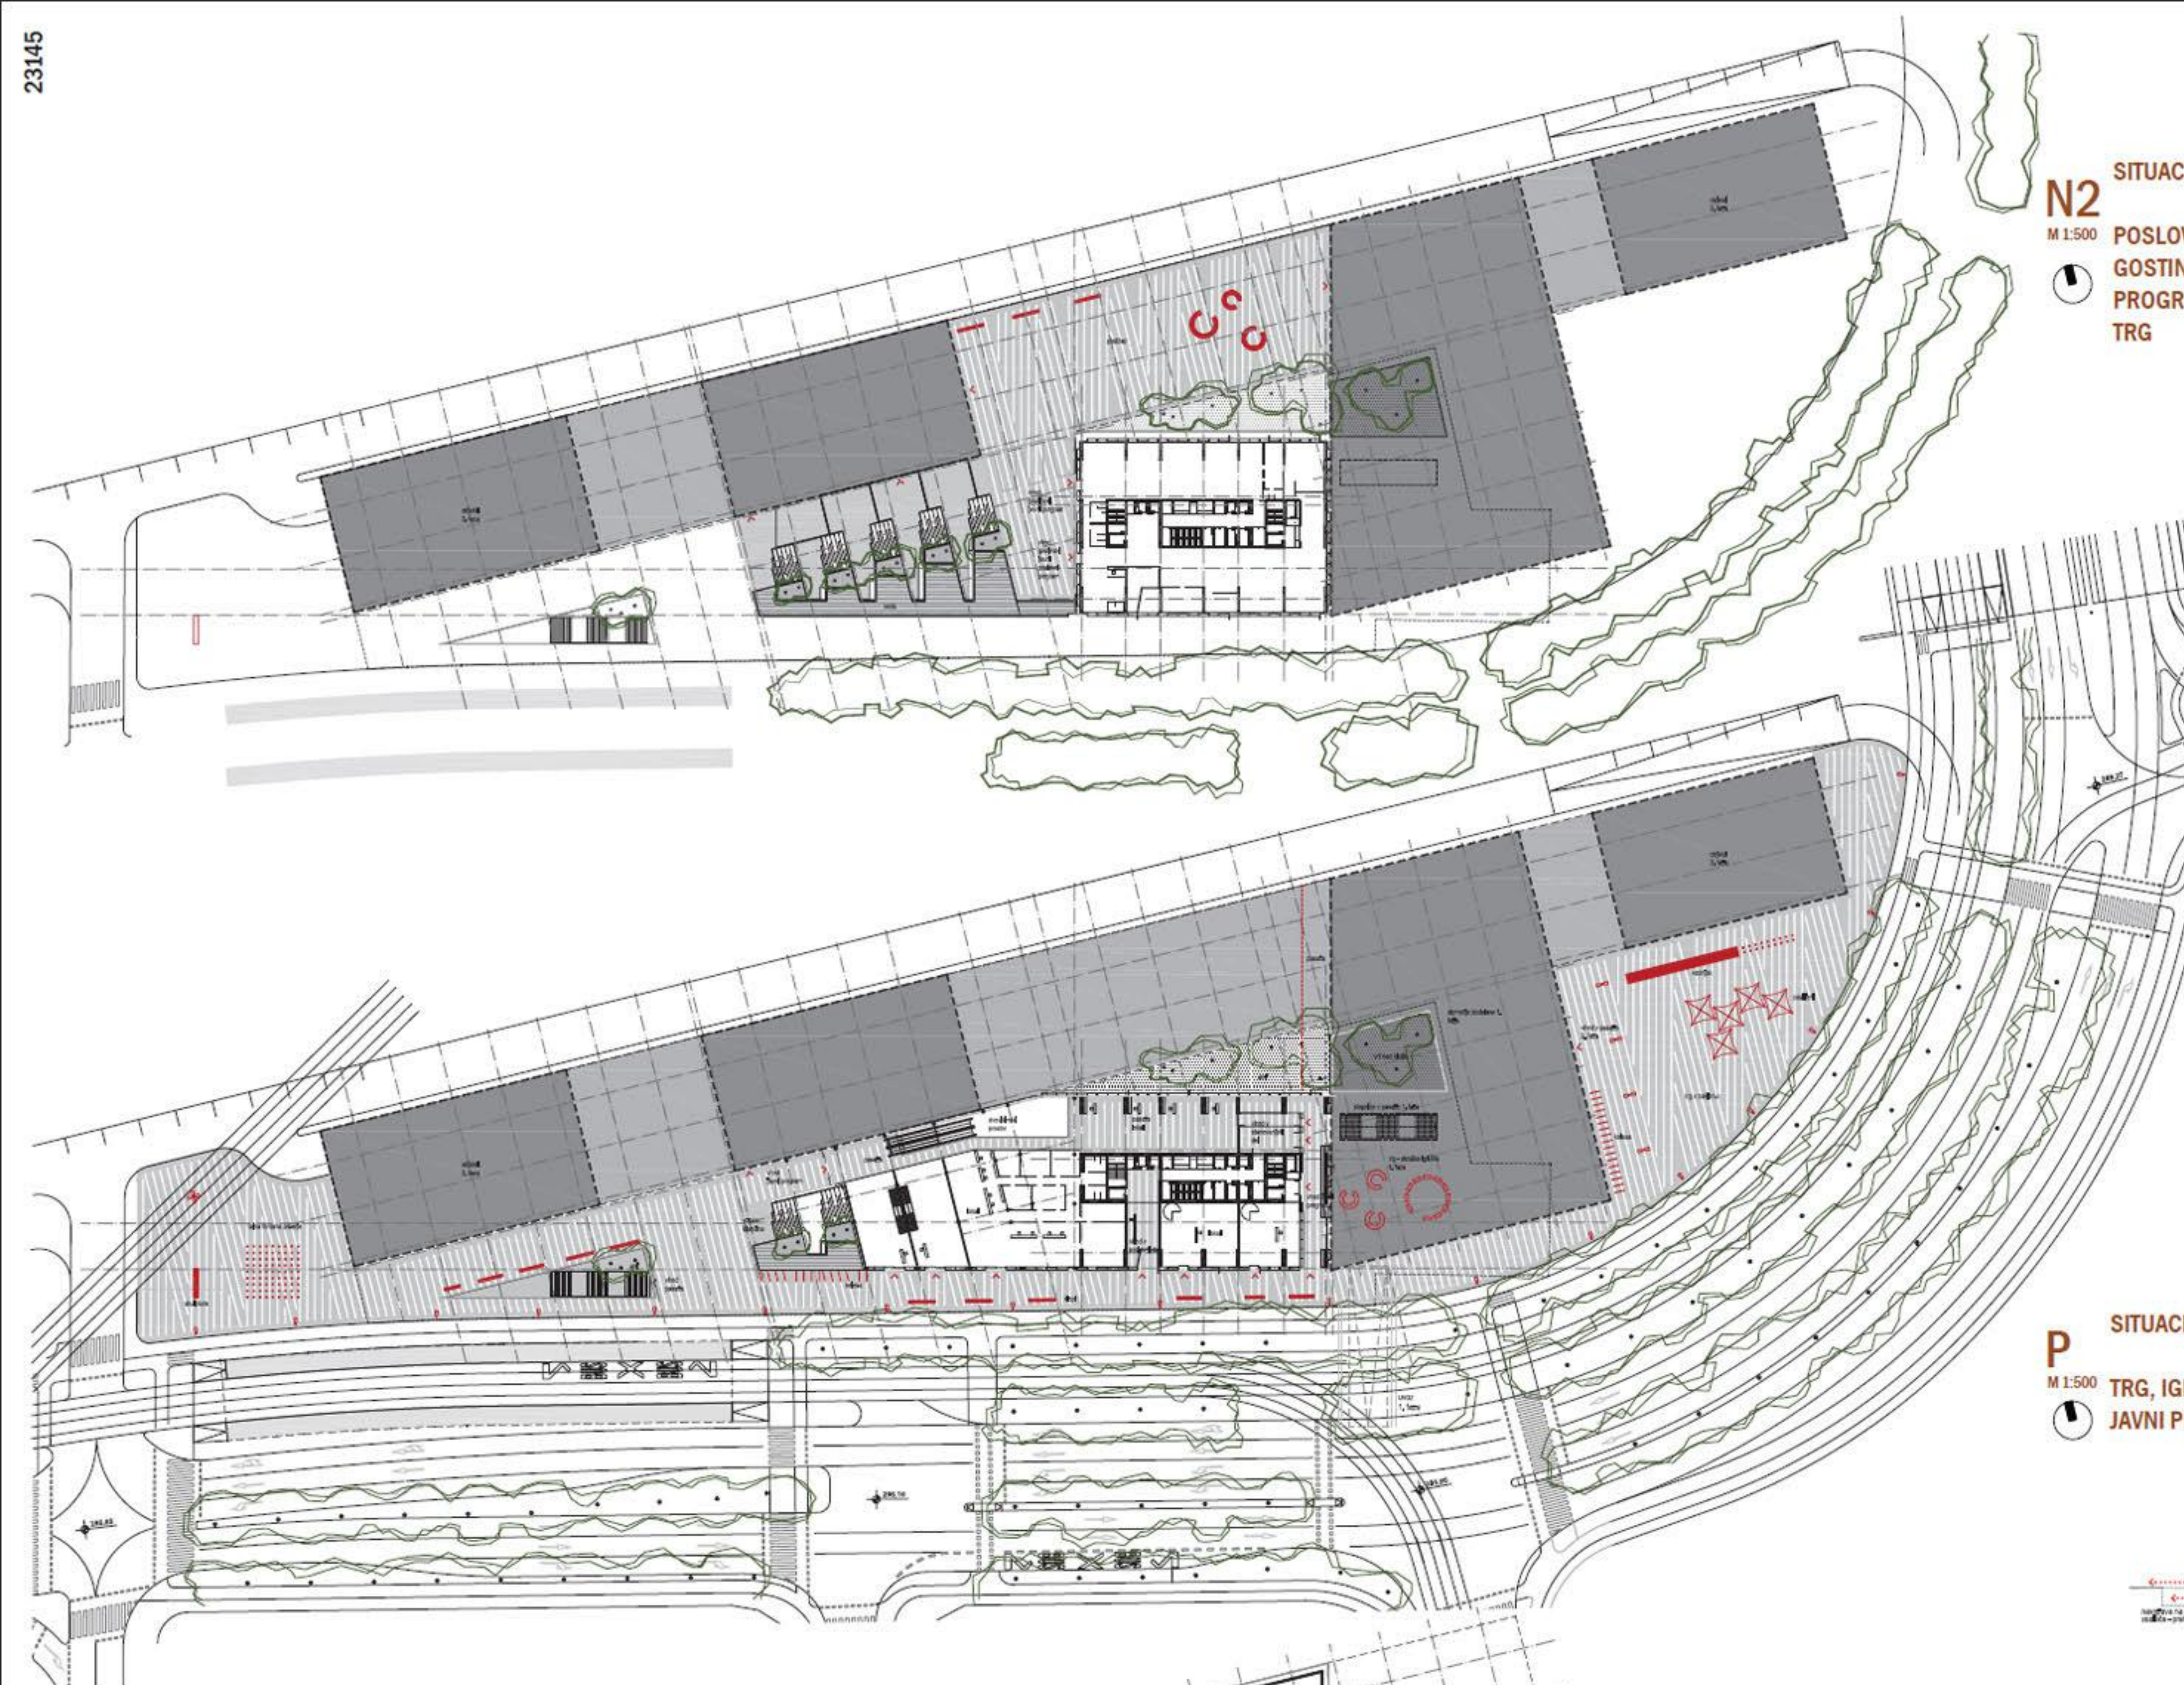


**N2**  
M 1:500  
SITUACIJA  
POSLOVNI IN  
GOSTINSKI  
PROGRAM  
TRG

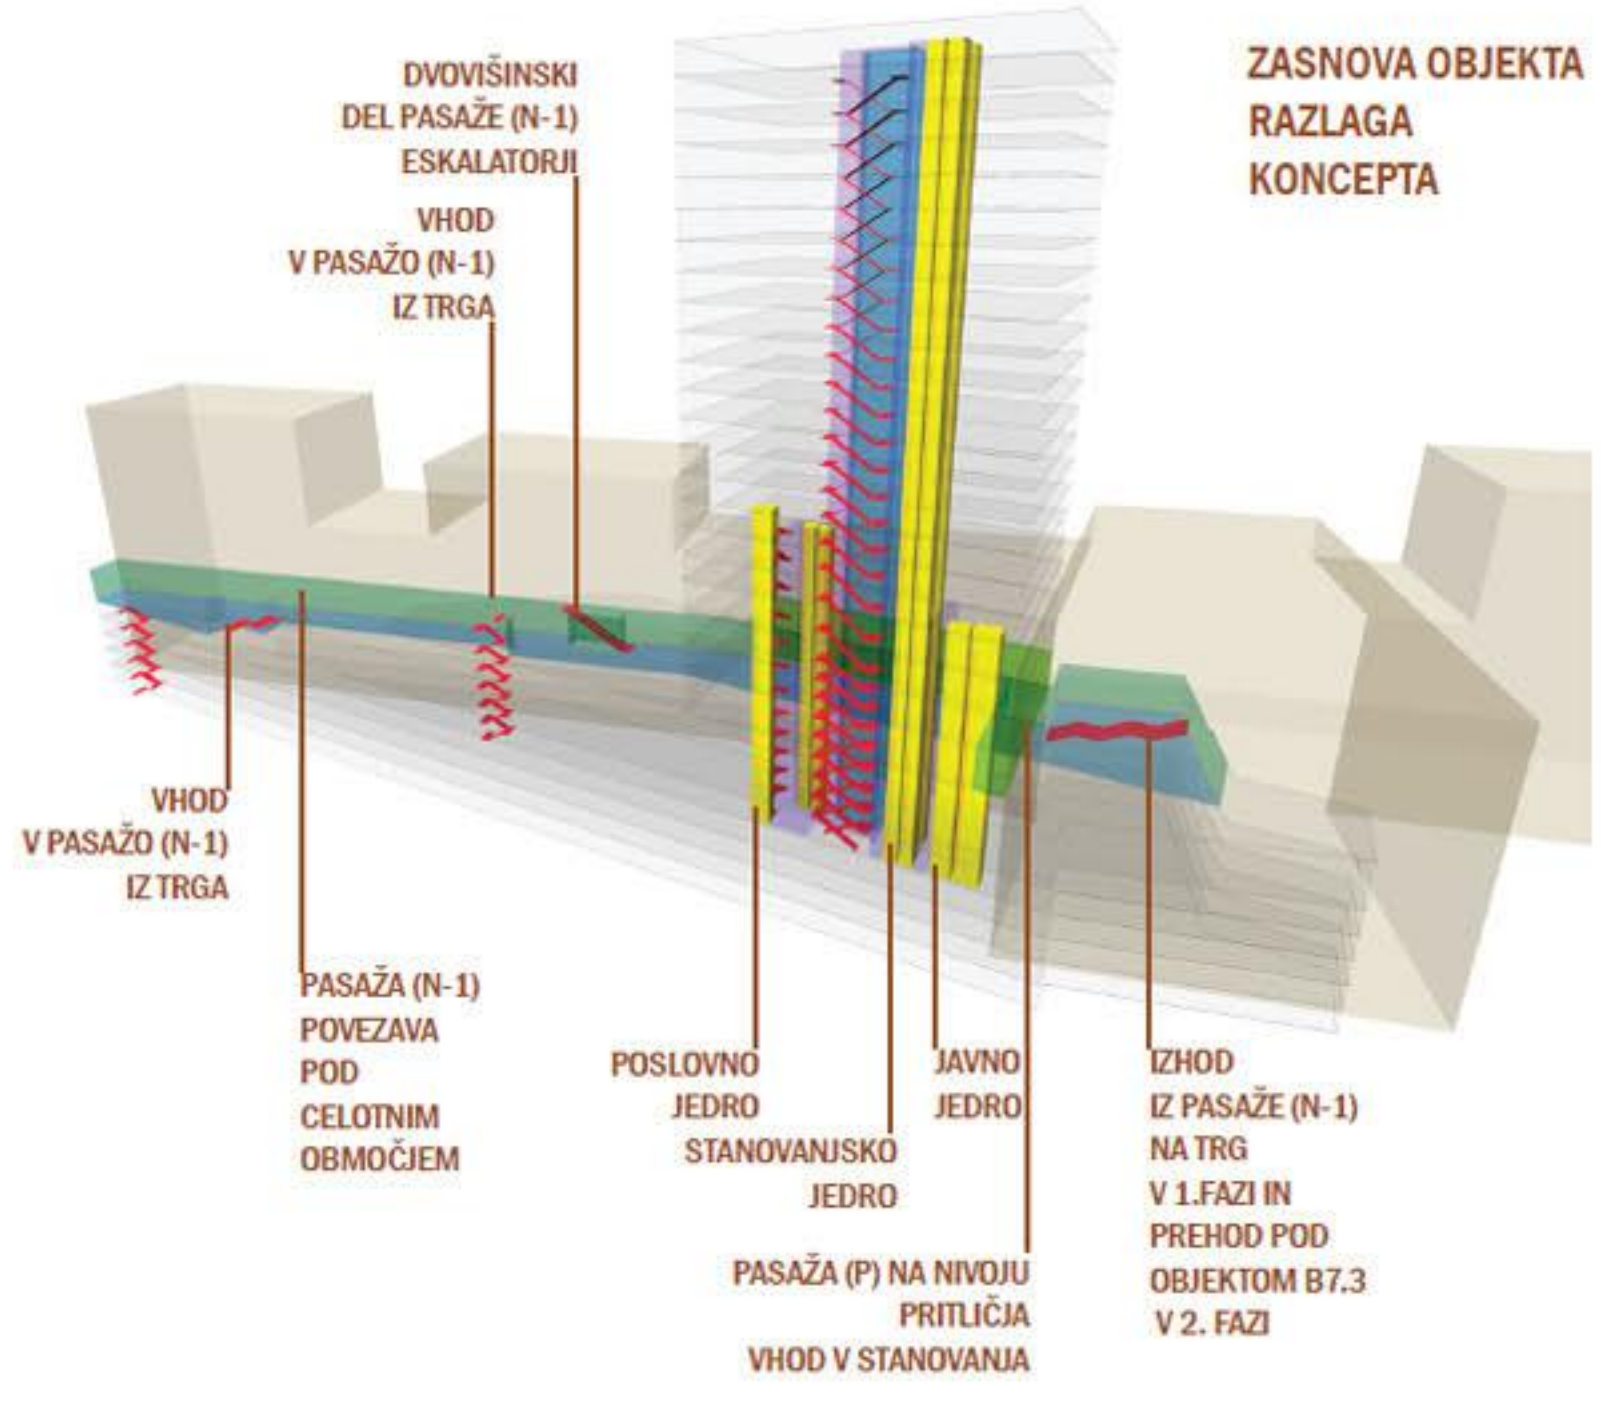

**P**  
M 1:500  
SITUACIJA  
TRG, IGRIŠČE IN  
JAVNI PROGRAM

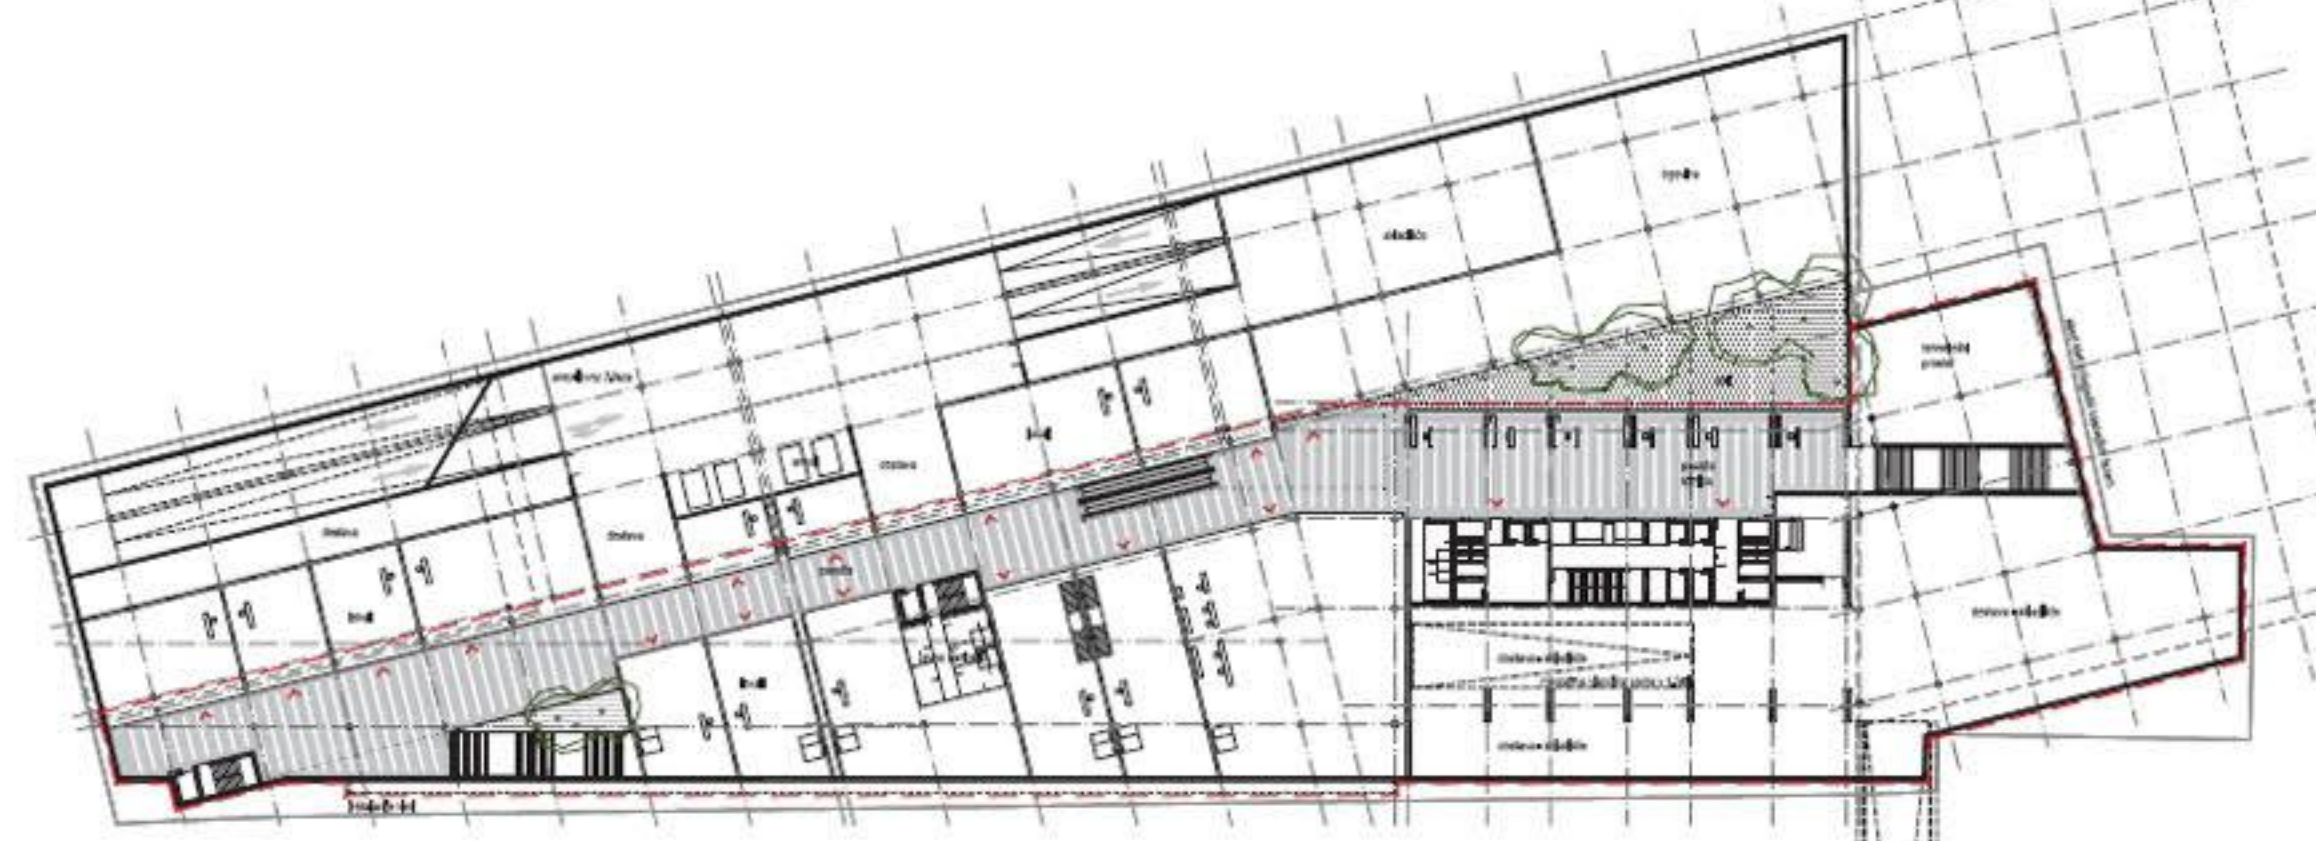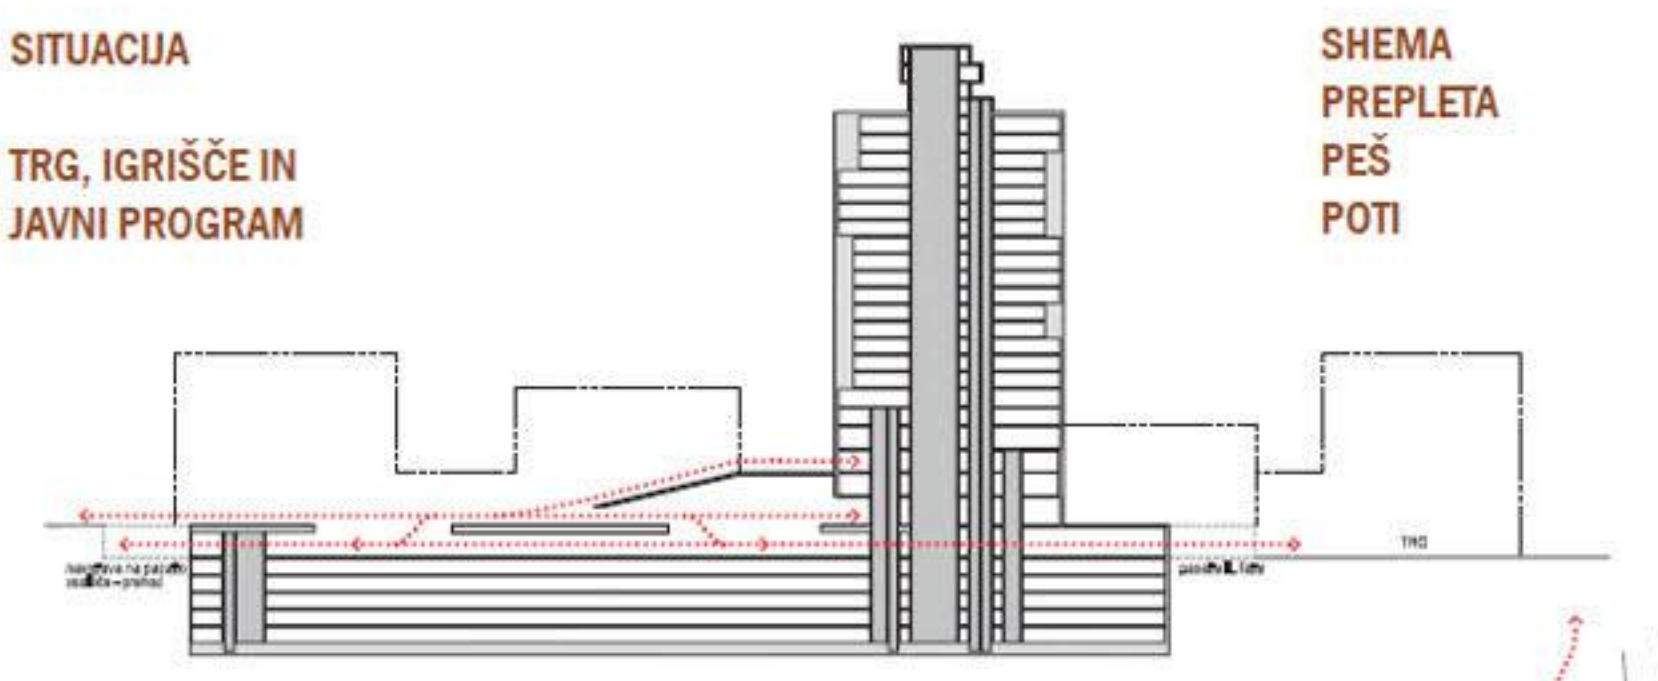


**N-1**  
M 1:500  
SITUACIJA  
SKUPNI UVOZ  
DOSTAVA,  
OBISKOVALCI,  
ZAPOSLENI  
POSLOVNI IN  
GOSTINSKI  
PROGRAM

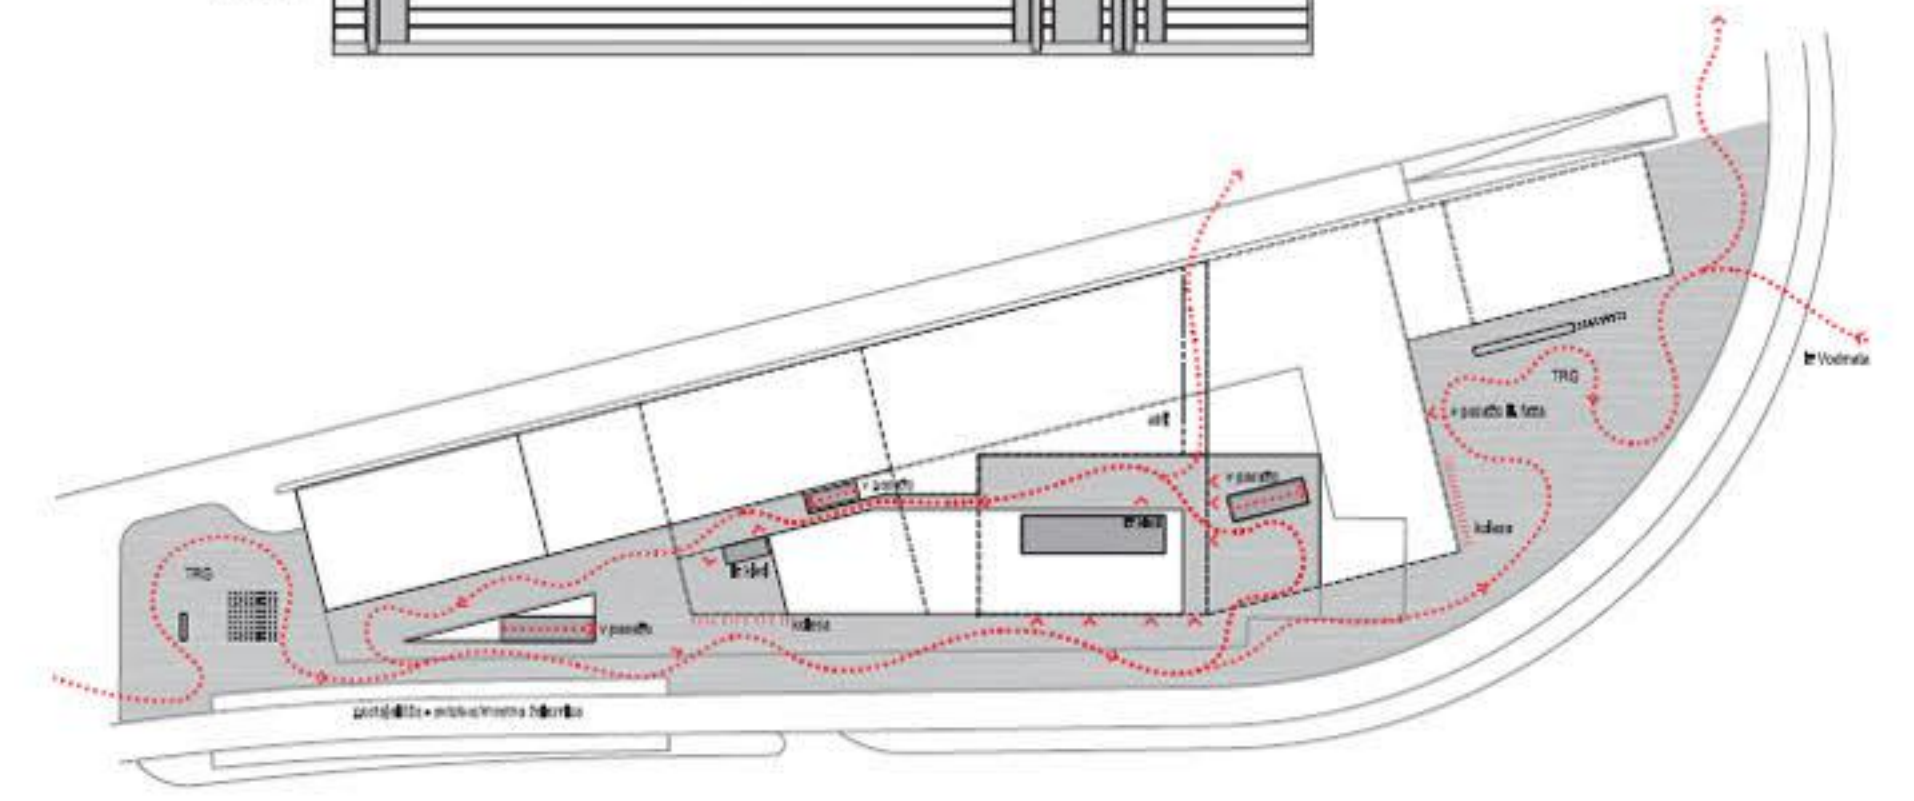






POGLED D

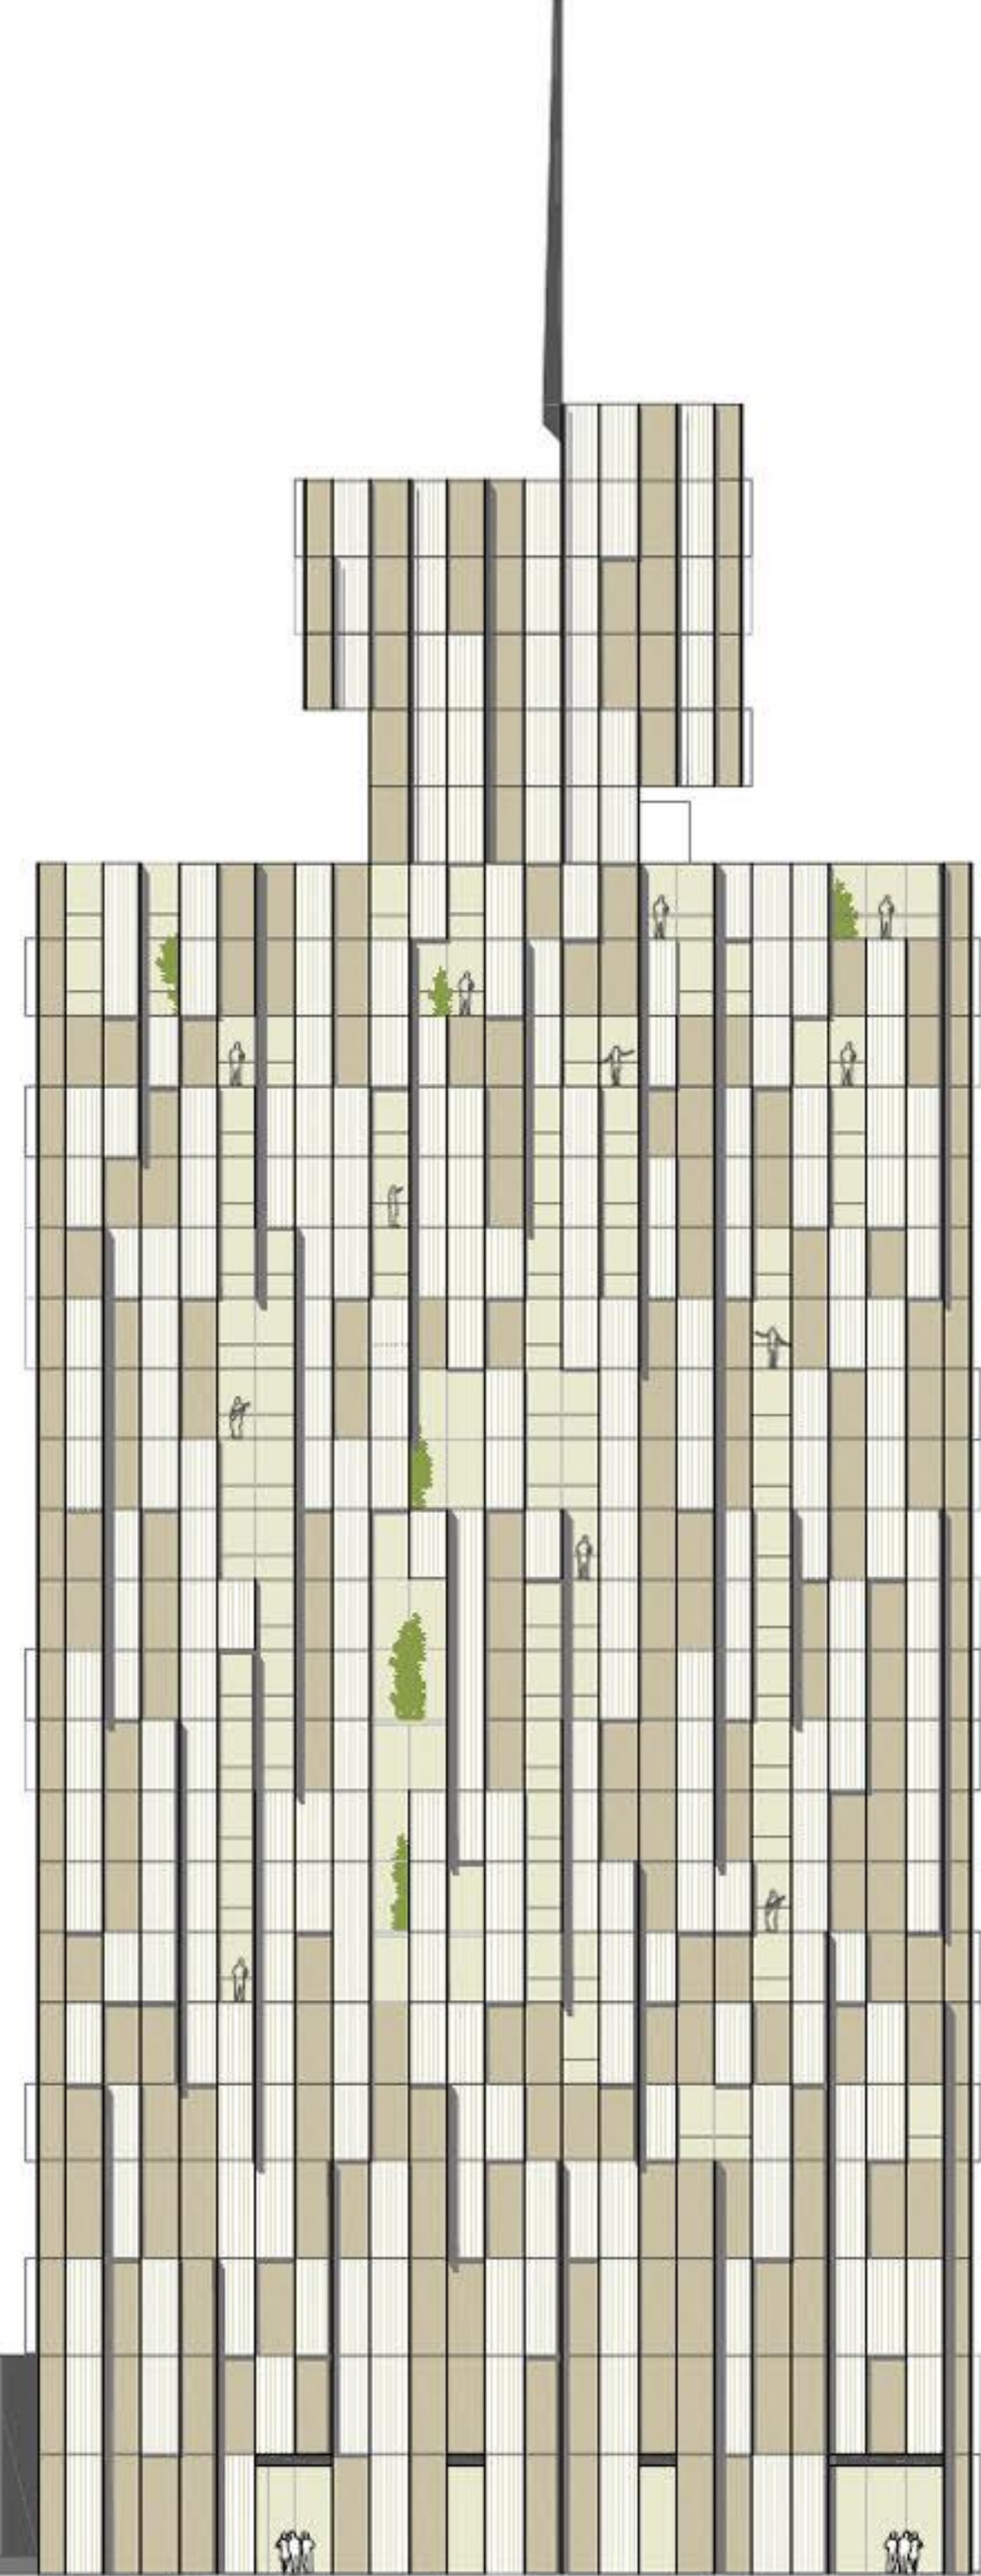

FASADA JUG  
M 1:200



PREČNI PREREZ 3  
M 1:200

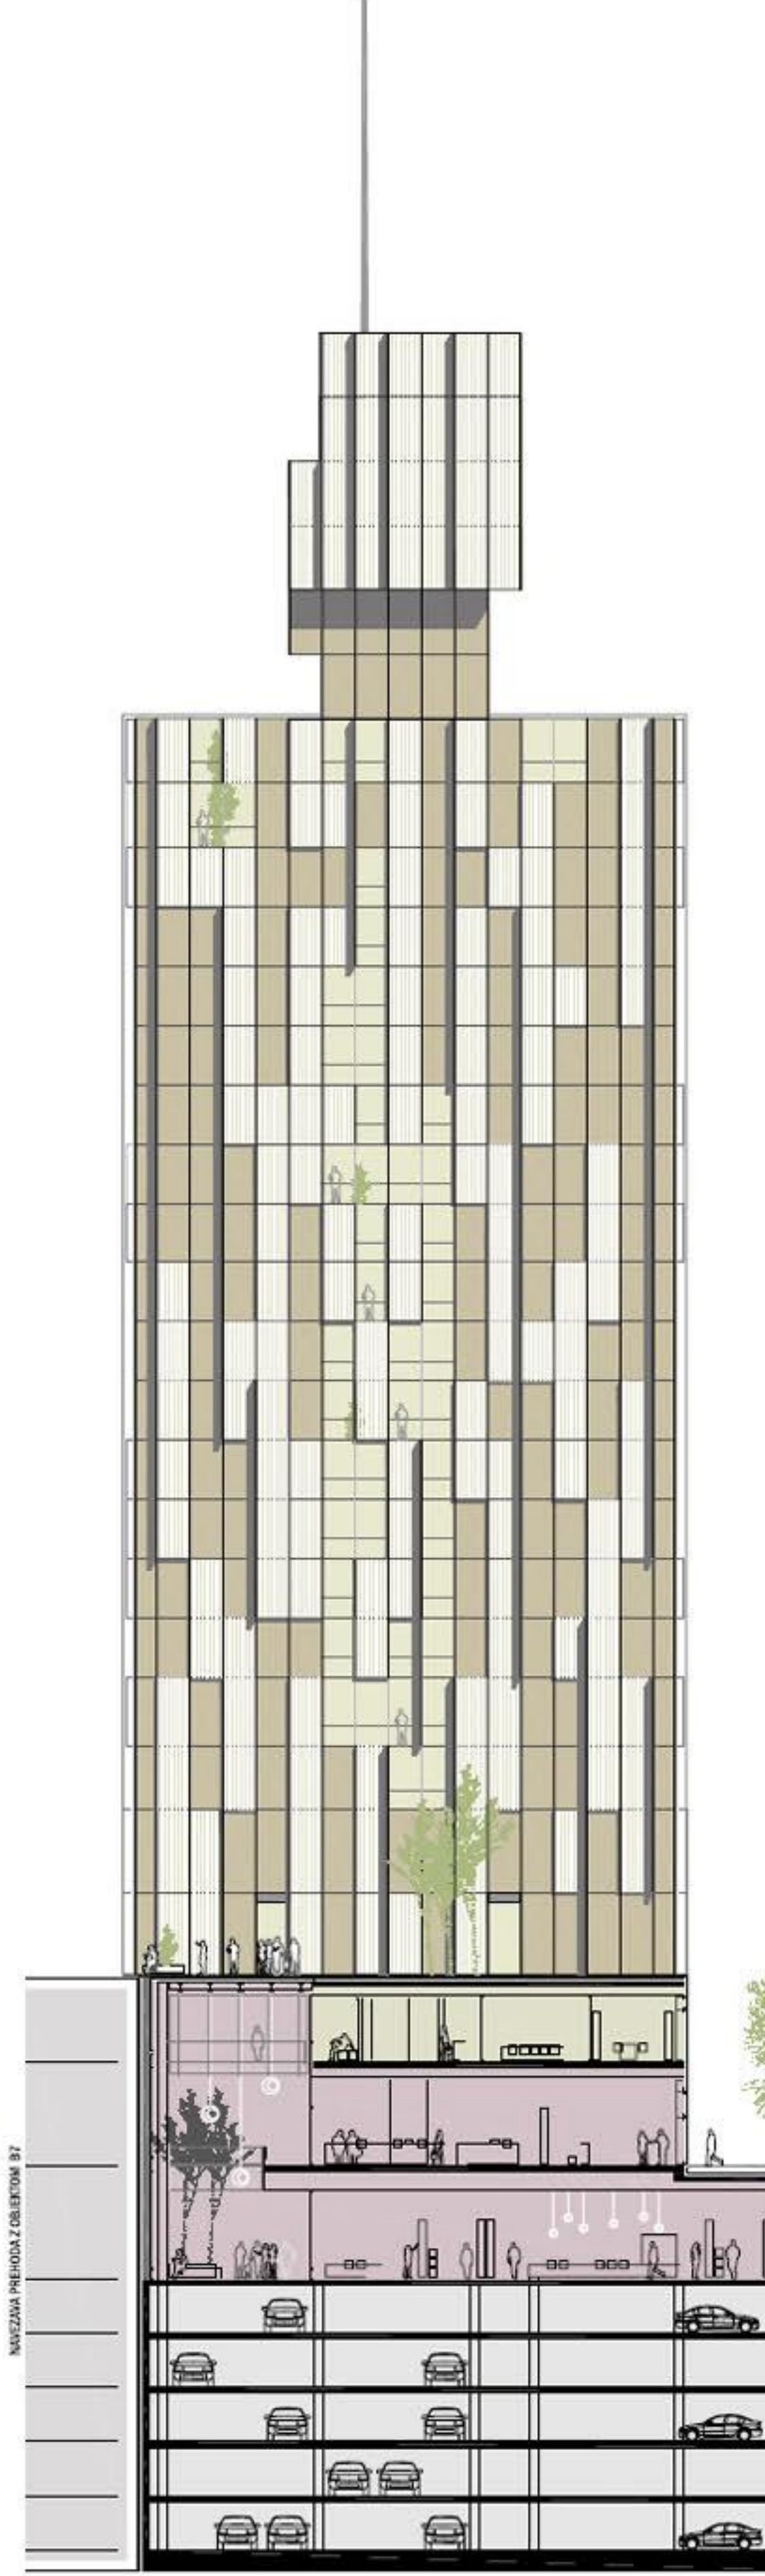


NAVZGANA PREGLEDNA Z OBLIKOVANJE B7

TEHNIKA

- N21 LUKSUZNA STANOVANJA
- N20 LUKSUZNA STANOVANJA
- N19 LUKSUZNA STANOVANJA
- N18 VELIKA STANOVANJA
- N17 VELIKA STANOVANJA
- N16 VELIKA STANOVANJA
- N15 VELIKA STANOVANJA
- N14 MALA STANOVANJA
- N13 MALA STANOVANJA
- N12 MALA STANOVANJA
- N11 MALA STANOVANJA
- N10 MALA STANOVANJA
- N9 MALA STANOVANJA
- N8 MALA STANOVANJA
- N7 MALA STANOVANJA
- N6 MALA STANOVANJA
- N5 VRTEC
- N4 POSLOVNI APARTMAJI / TEHNIČNA ETAŽA
- N3 POSLOVNI PROGRAM
- N2 JAVNI IN POSLOVNI PROGRAM
- N1 JAVNI IN POSLOVNI PROGRAM

SHRAMBE

- N-1 PASAŽA, JAVNI PROGRAM
- N-2 GARAŽE
- N-3 GARAŽE
- N-4 GARAŽE
- N-5 GARAŽE
- N-6 GARAŽE

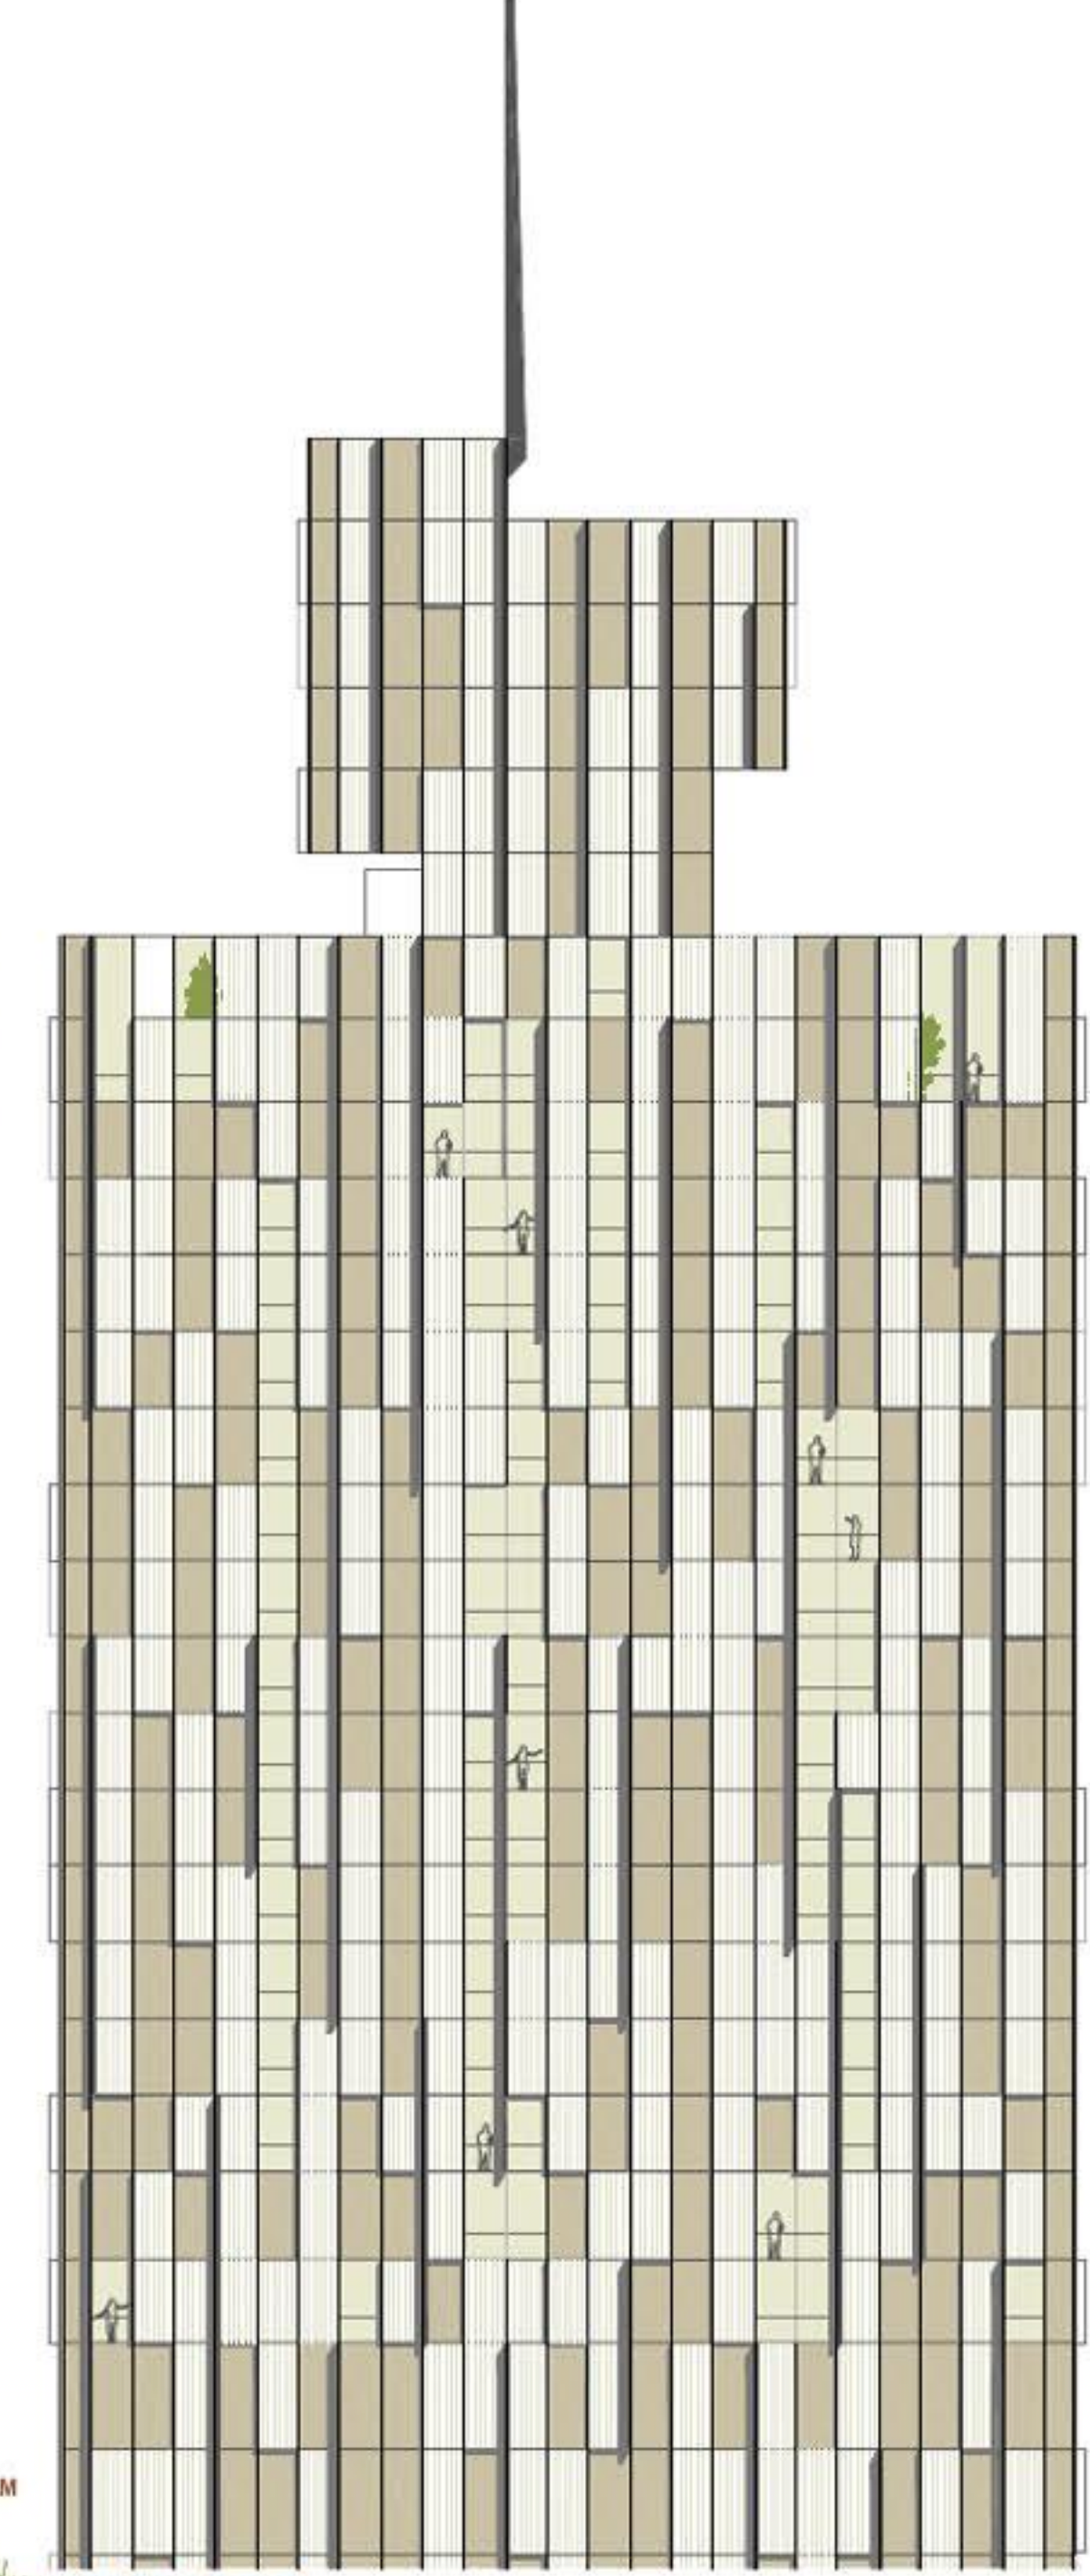

FASADA SEVER  
M 1:200



POGLED PROTI KLANČINI



POGLED PO KLANČINI






**N20** LUKSUZNA STANOVANJA  
M 1:200



**N21** LUKSUZNA STANOVANJA  
M 1:200




**N15-N18** VELIKA STANOVANJA  
M 1:200

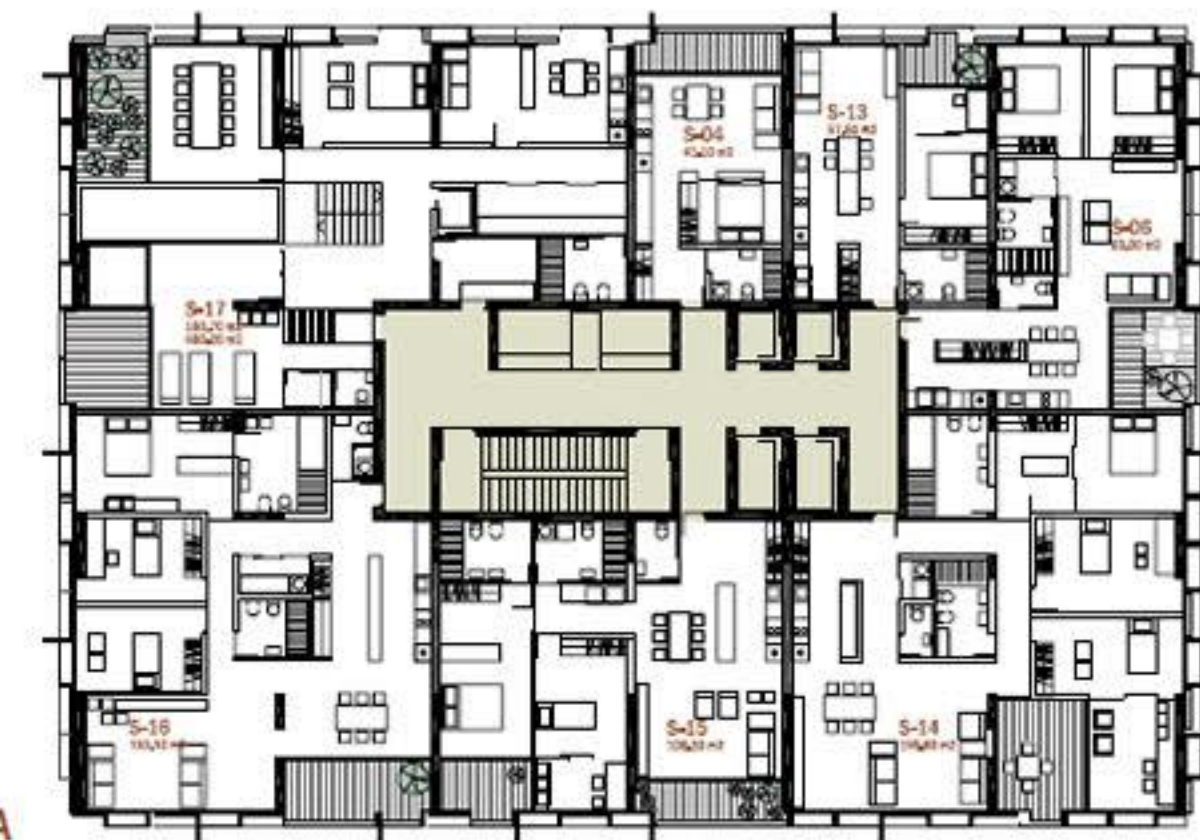

**N19** LUKSUZNA STANOVANJA  
M 1:200




**N5** VRTEC  
M 1:200

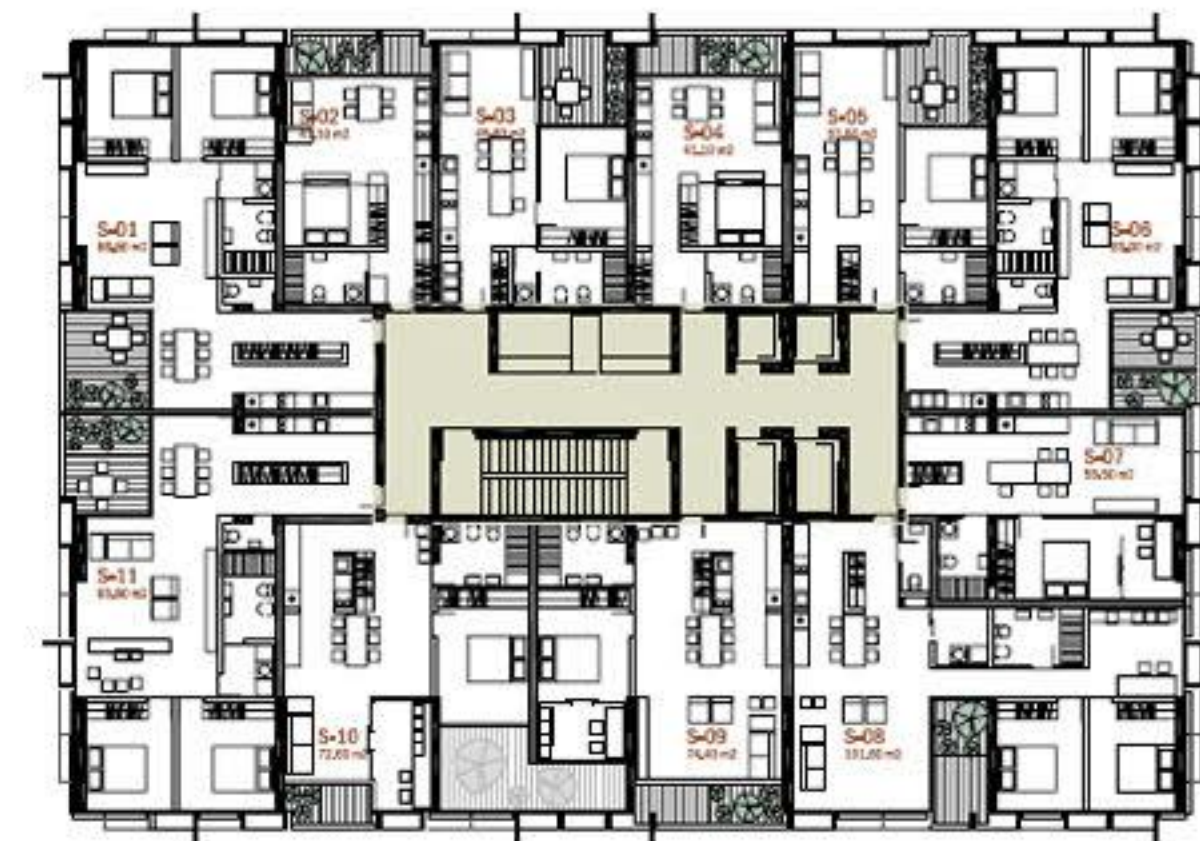


**N6-N14** MALA STANOVANJA  
M 1:200



**N3** POSLOVNI PROGRAM  
M 1:200

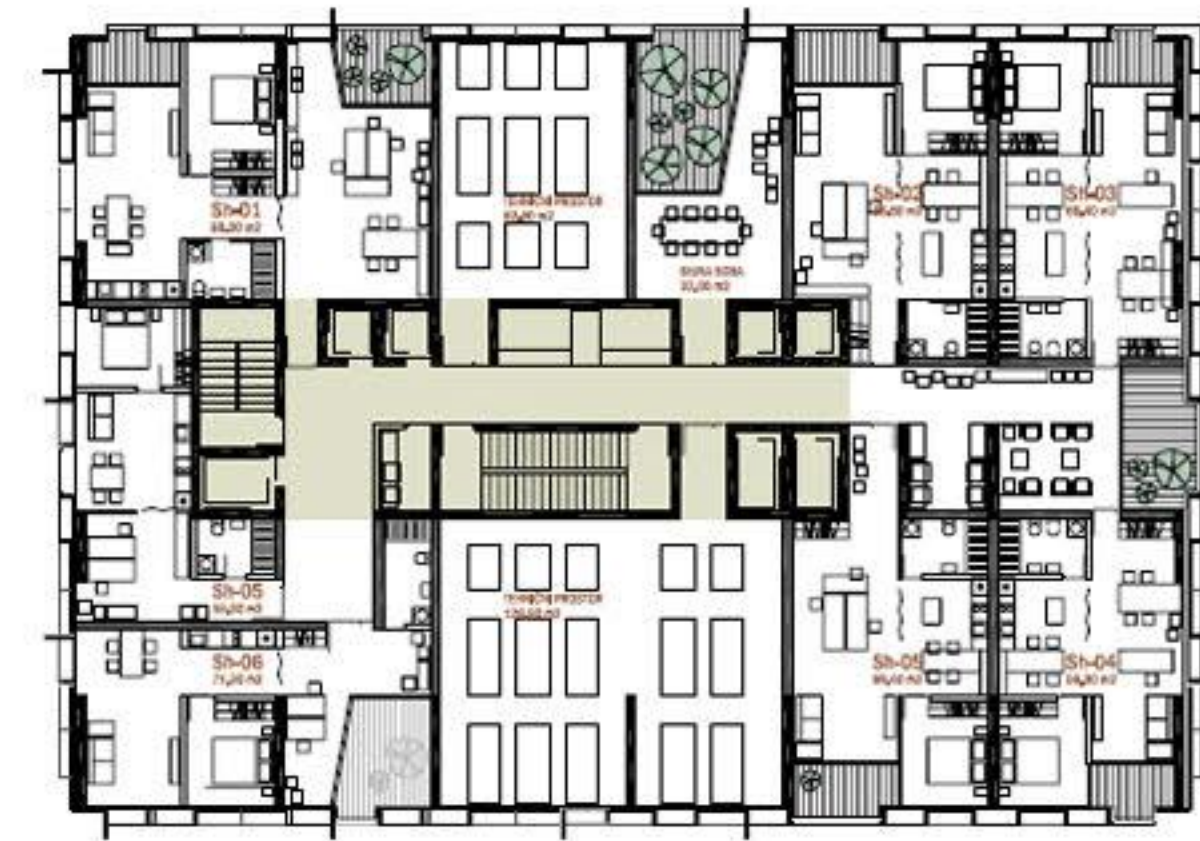

**N4** POSLOVNI APARTMAJI TEHNIČNA ETAŽA  
M 1:200

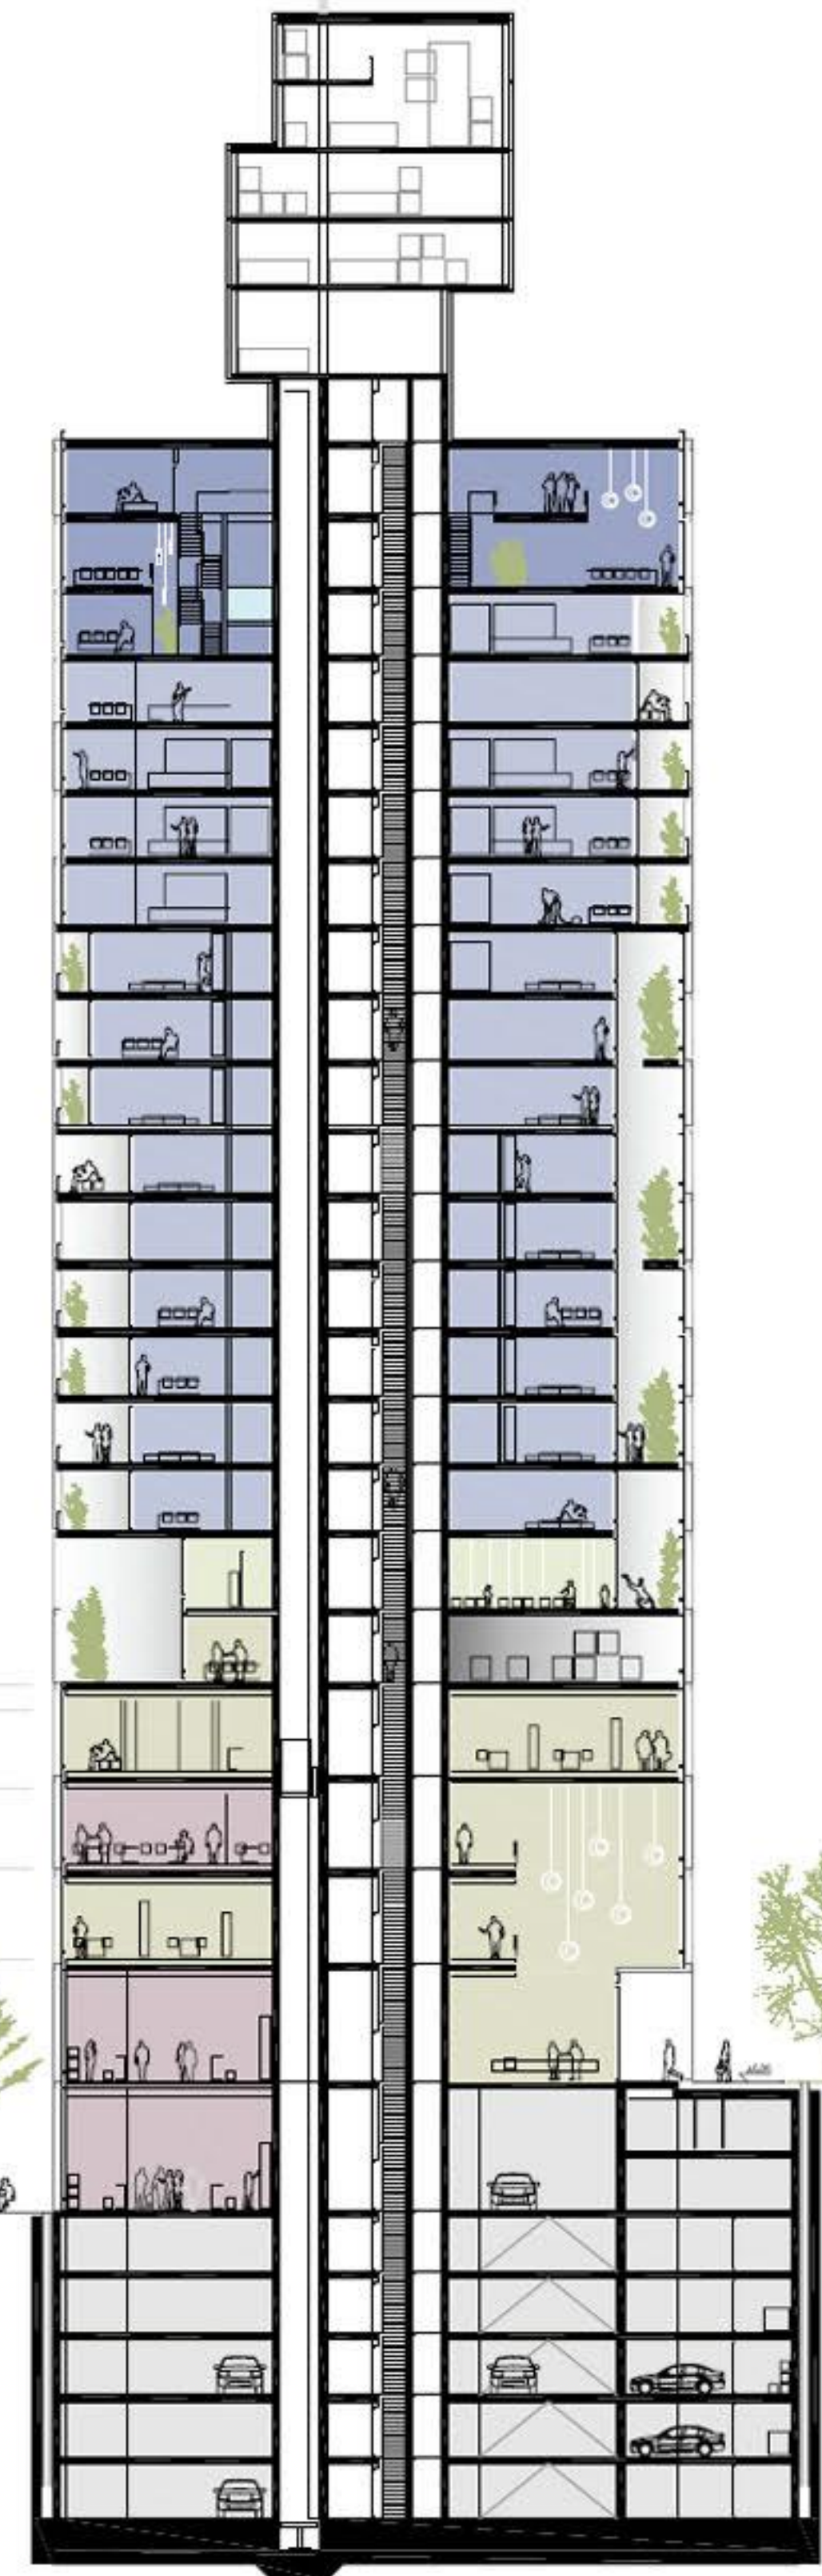


N21 LUKSUZNA STANOVANJA  
N20 LUKSUZNA STANOVANJA  
N19 LUKSUZNA STANOVANJA  
N18 VELIKA STANOVANJA  
N17 VELIKA STANOVANJA  
N16 VELIKA STANOVANJA

N15 VELIKA STANOVANJA  
N14 MALA STANOVANJA  
N13 MALA STANOVANJA  
N12 MALA STANOVANJA  
N11 MALA STANOVANJA  
N10 MALA STANOVANJA  
N9 MALA STANOVANJA  
N8 MALA STANOVANJA  
N7 MALA STANOVANJA  
N6 MALA STANOVANJA  
N5 VRTEC  
N4 POSLOVNI APARTMAJI / TEHNIČNA ETAŽA  
N3 POSLOVNI PROGRAM

N2 JAVNI POSLOVNI PROGRAM  
N1 JAVNI POSLOVNI PROGRAM  
P JAVNI PROGRAM / VHODI

N-PM SHRANBE  
N-1 PASAŽA, JAVNI PROGRAM  
N-2 GARAŽE  
N-3 GARAŽE  
N-4 GARAŽE  
N-5 GARAŽE  
N-6 GARAŽE

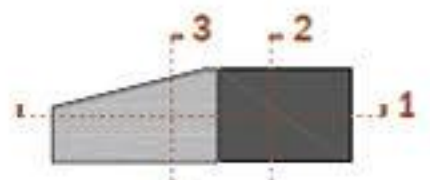

PREČNI PREREZ 2  
M 1:200







POGLED S SEVERA



- TEHNIKA
- N21 LUKSUZNA STANOVANJA
- N20 LUKSUZNA STANOVANJA
- N19 LUKSUZNA STANOVANJA
- N18 VELIKA STANOVANJA
- N17 VELIKA STANOVANJA
- N16 VELIKA STANOVANJA
- N15 VELIKA STANOVANJA
- N14 MALA STANOVANJA
- N13 MALA STANOVANJA
- N12 MALA STANOVANJA
- N11 MALA STANOVANJA
- N10 MALA STANOVANJA
- N9 MALA STANOVANJA
- N8 MALA STANOVANJA
- N7 MALA STANOVANJA
- N6 MALA STANOVANJA
- N5 VRTEC
- N4 POSLOVNI APARTMAJI / TEHNIČNA ETAŽA
- N3 POSLOVNI PROGRAM
- N2 JAVNI IN POSLOVNI PROGRAM
- N1 JAVNI IN POSLOVNI PROGRAM

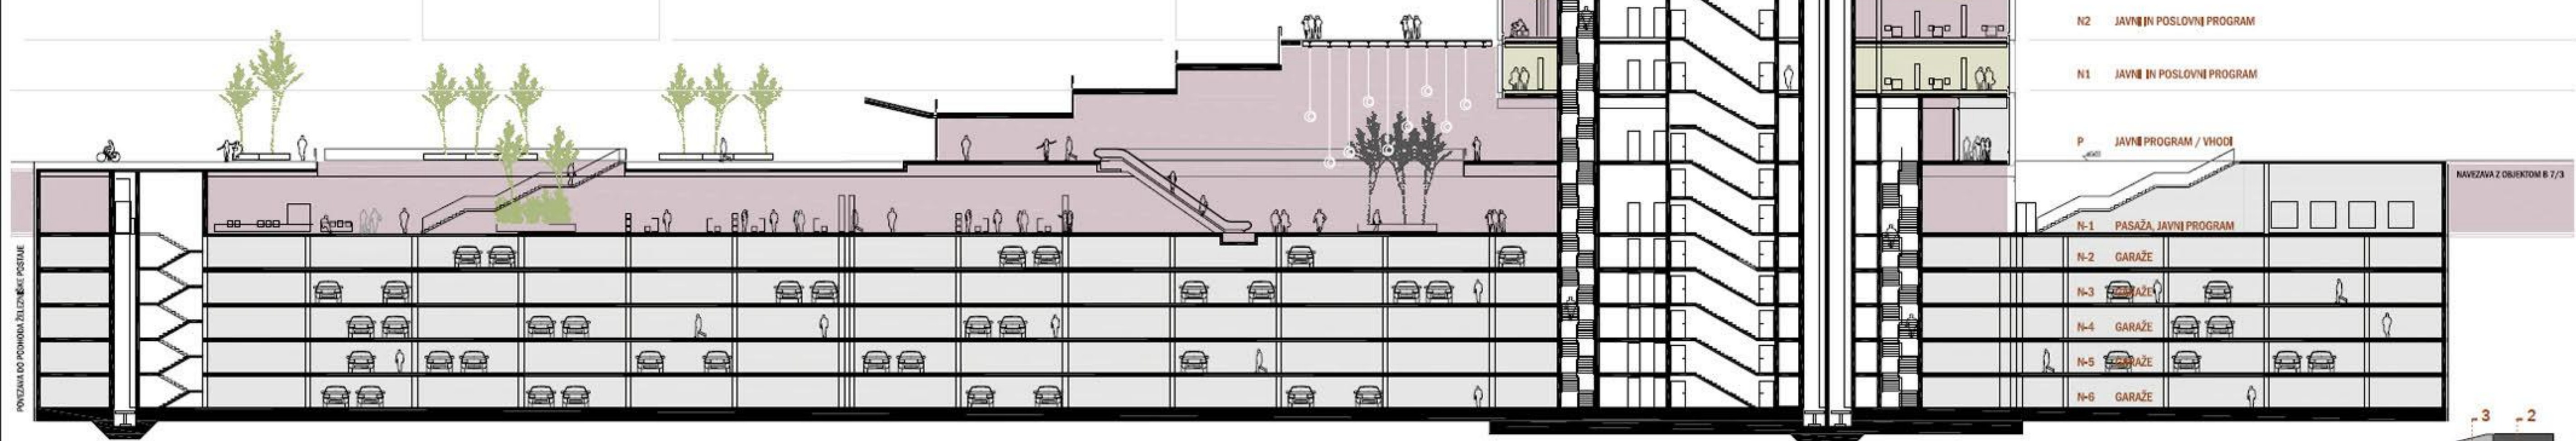

NAVIZANA Z OBJEKTOM B 7/3

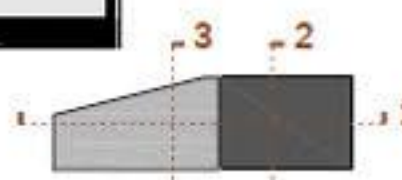

VZDOLŽNI PREREZ 1  
M 1:200

POVEZAVA DO PODROČJA ZELENIHAK POSTAJE