



zunanja ureditev.
1:200.

- GRMOVNICE
- KOLESA
- PARKIRIŠČE
- DOVOZ
- SERVISNA PLOŠČAD DVIGALO
- VHOD
- ATRIJ
- ZUNANJI PROSTOR FITESA
- PREHOD ZUNANJE KOPALIŠČE - URGENTNI DOSTOP
- WC ZUNANJE KOPALIŠČE
- TERASA SAVNA LES
- TERASA GOSTINSKI LOKAL LES
- SENČNO JADRO
- UTRJENA POT
- VODNI SLAP
- TERASA KOPALIŠČE
- TUŠI
- MIRNI BAZEN
- BAZEN Z ZRAČNIMI MEHURČKI
- UTRJENA POT
- GRMOVNICE
- START DIVJE REKE
- ČOFOTALNIK
- GRMOVNICE
- KABINE ZA PEOBLAČENJE
- UTRJENA POT
- DIVJA REKA
- KABINE ZA PEOBLAČENJE
- UTRJENA POT
- UTRJENA POT
- GRMOVNICE
- STARTNA PLOŠČAD TOBOGANI
- TUŠI
- GRMOVNICE
- KABINE ZA PEOBLAČENJE
- BAZEN ZA ZABAVO
- TUŠI
- IZTEK TOBOGANI
- CILJ DIVJE REKE


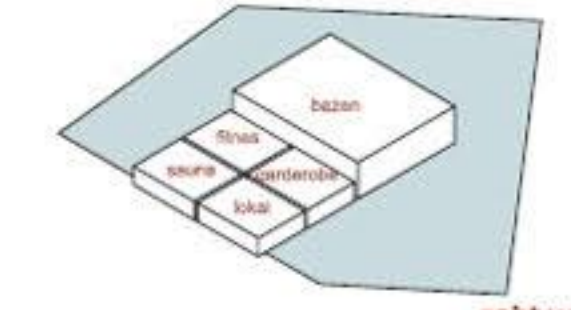


odpiranje v prostor

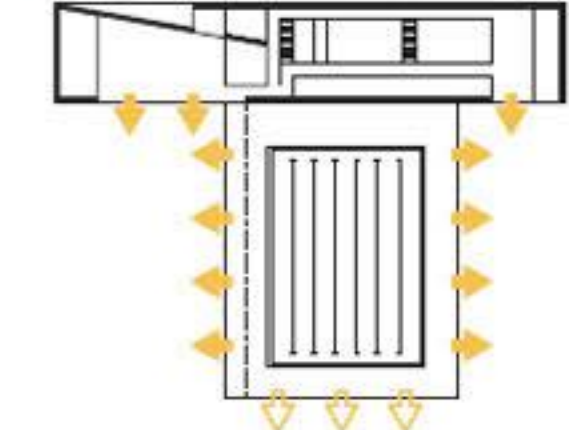



zahtevane programske mase

poti osebja

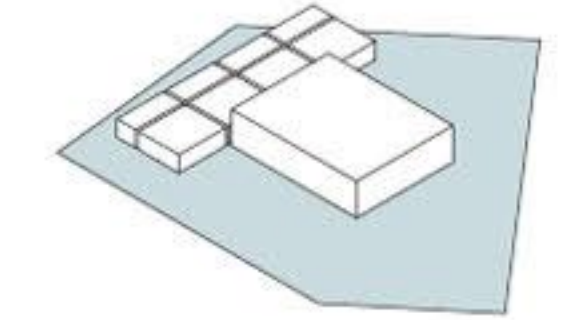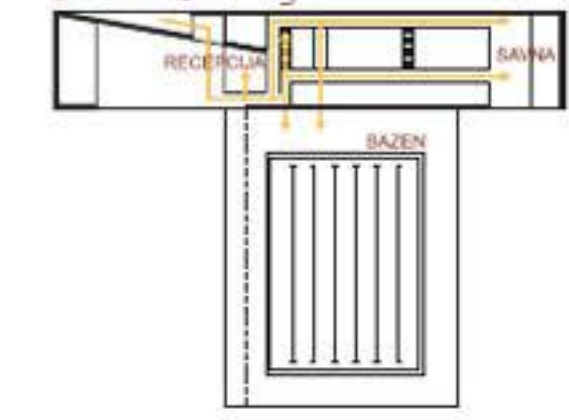



umestitev mas v prostor

poti obiskovalcev

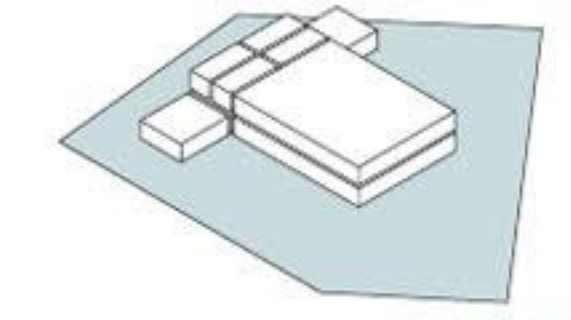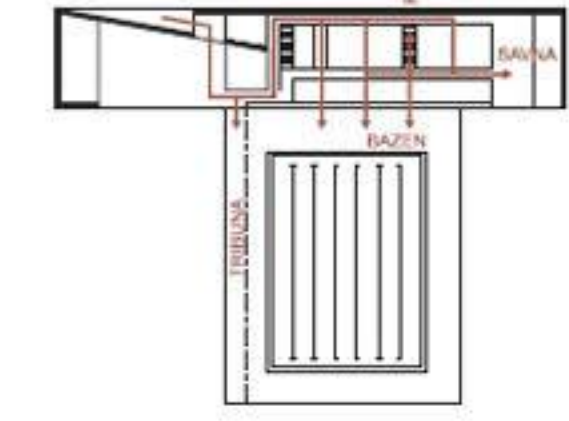


vizuelna povezanost celote

varianta - 8 prog FINA norme

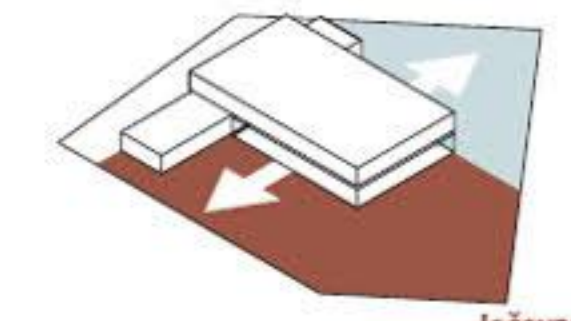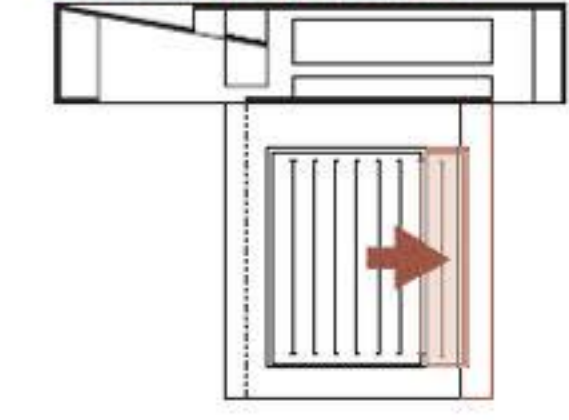

ločevanje hrupni/mirni del



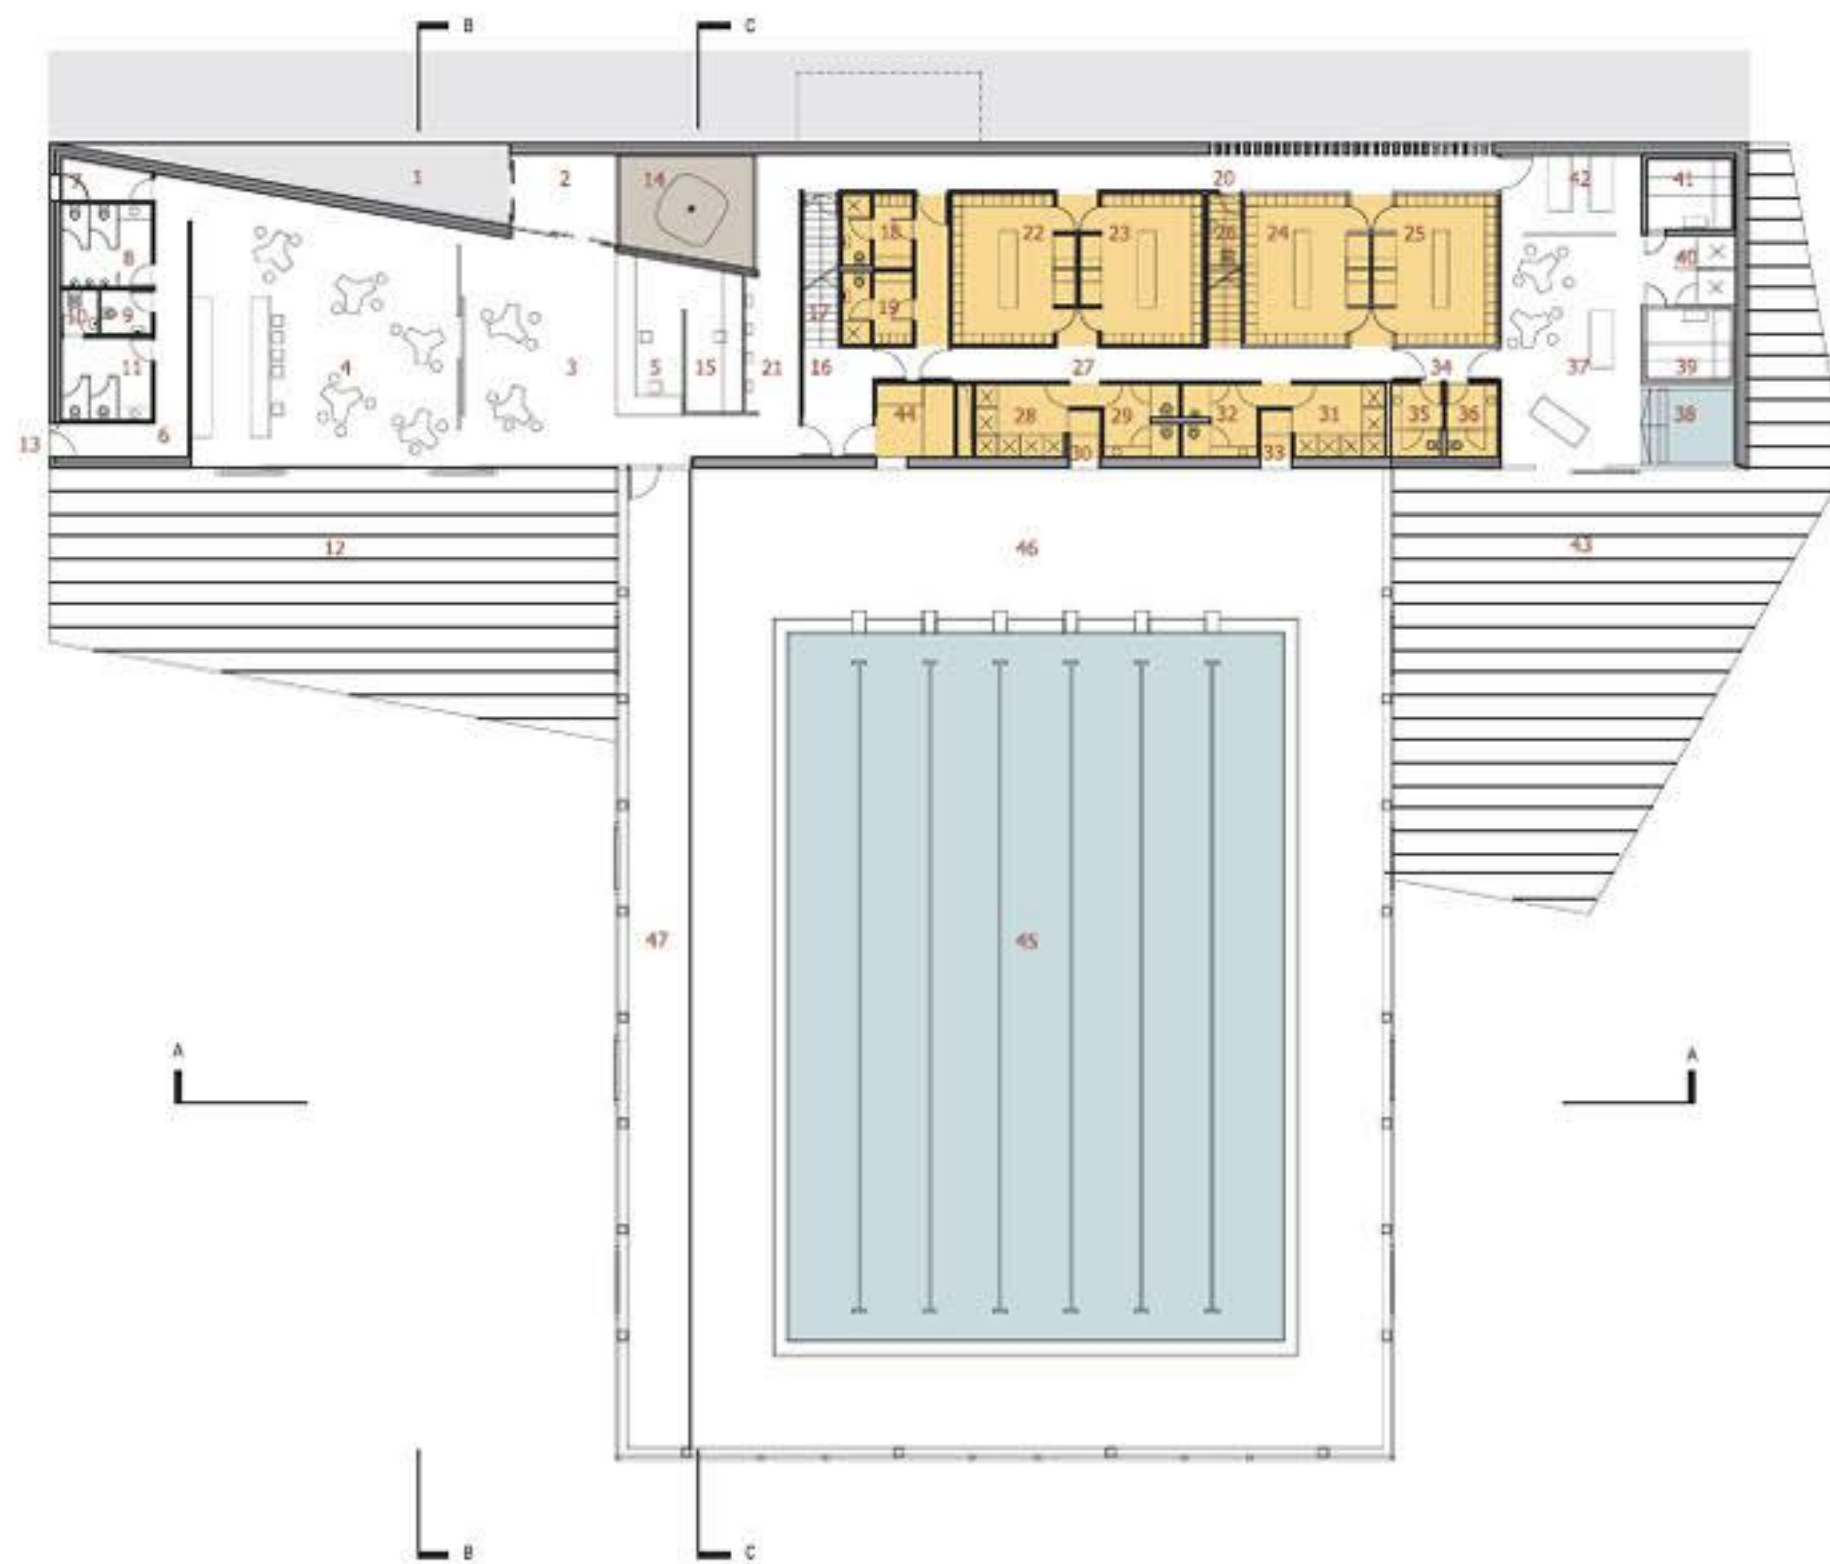

**bazen. savna.
garderobe. bar.
pritliče.
+/-0.00**

LEGENDA

skupni prostori

1. pokrit vhodni prostor 23.80 m²
2. vetrolov 10.60 m²
3. foyer 27.20 m²
4. bar 86.90 m²
5. recepcija blagajna 23.80 m²
6. hodnik 16.30 m²
7. skladišče, dostava bara / zunanja blagajna 4.20 m²
8. wc 11 9.30 m²
9. wc invalidi 2.90 m²
10. wc ž 9.30 m²
11. čistila 2.10 m²
12. zunanja terasa
13. zunanji dostop do santarij
14. atrij 17.60 m²

skupaj 216.40 m²

uprava

15. pisarna 10.50 m²
16. hodnik- uprava 19.20 m²
17. stopnice 6.70 m²
18. garderoba M 6.30 m²
19. garderoba Ž 6.30 m²

skupaj 49.00 m²

garderobe

20. umazan hodnik 42.90 m²
21. prostor s feni 8.90 m²
22. garderoba 21.10 m²
23. garderoba 21.10 m²
24. garderoba 21.10 m²
25. garderoba 21.10 m²
26. čistila 3.20 m²
27. čisti hodnik 25.00 m²
28. tuši 8.50 m²
29. wc 6.90 m²
30. dezinfekcija 2.30 m²
31. tuši 8.50 m²
32. wc 6.90 m²
33. dezinfekcija 2.30 m²

skupaj 199.80 m²

savna


34. povezovalni hodnik 4.30 m²
35. wc 4.70 m²
36. wc 4.70 m²
37. skupni prostor savne, počivalnica 41.00 m²
38. jakuzi 8.50 m²
39. savna 7.60 m²
40. predprostor savna, tuši 8.40 m²
41. savna 7.60 m²
42. masaža, solarij 14.00 m²
43. zunanja terasa

skupaj 100.80 m²

bazenska dvorana

44. prva pomoč, reševalec 7.20 m²
45. bazen 482,00 m²
46. obbazenski prostor 380,00 m²
47. večnamenska tribuna 88,20 m²

skupaj 957.40 m²

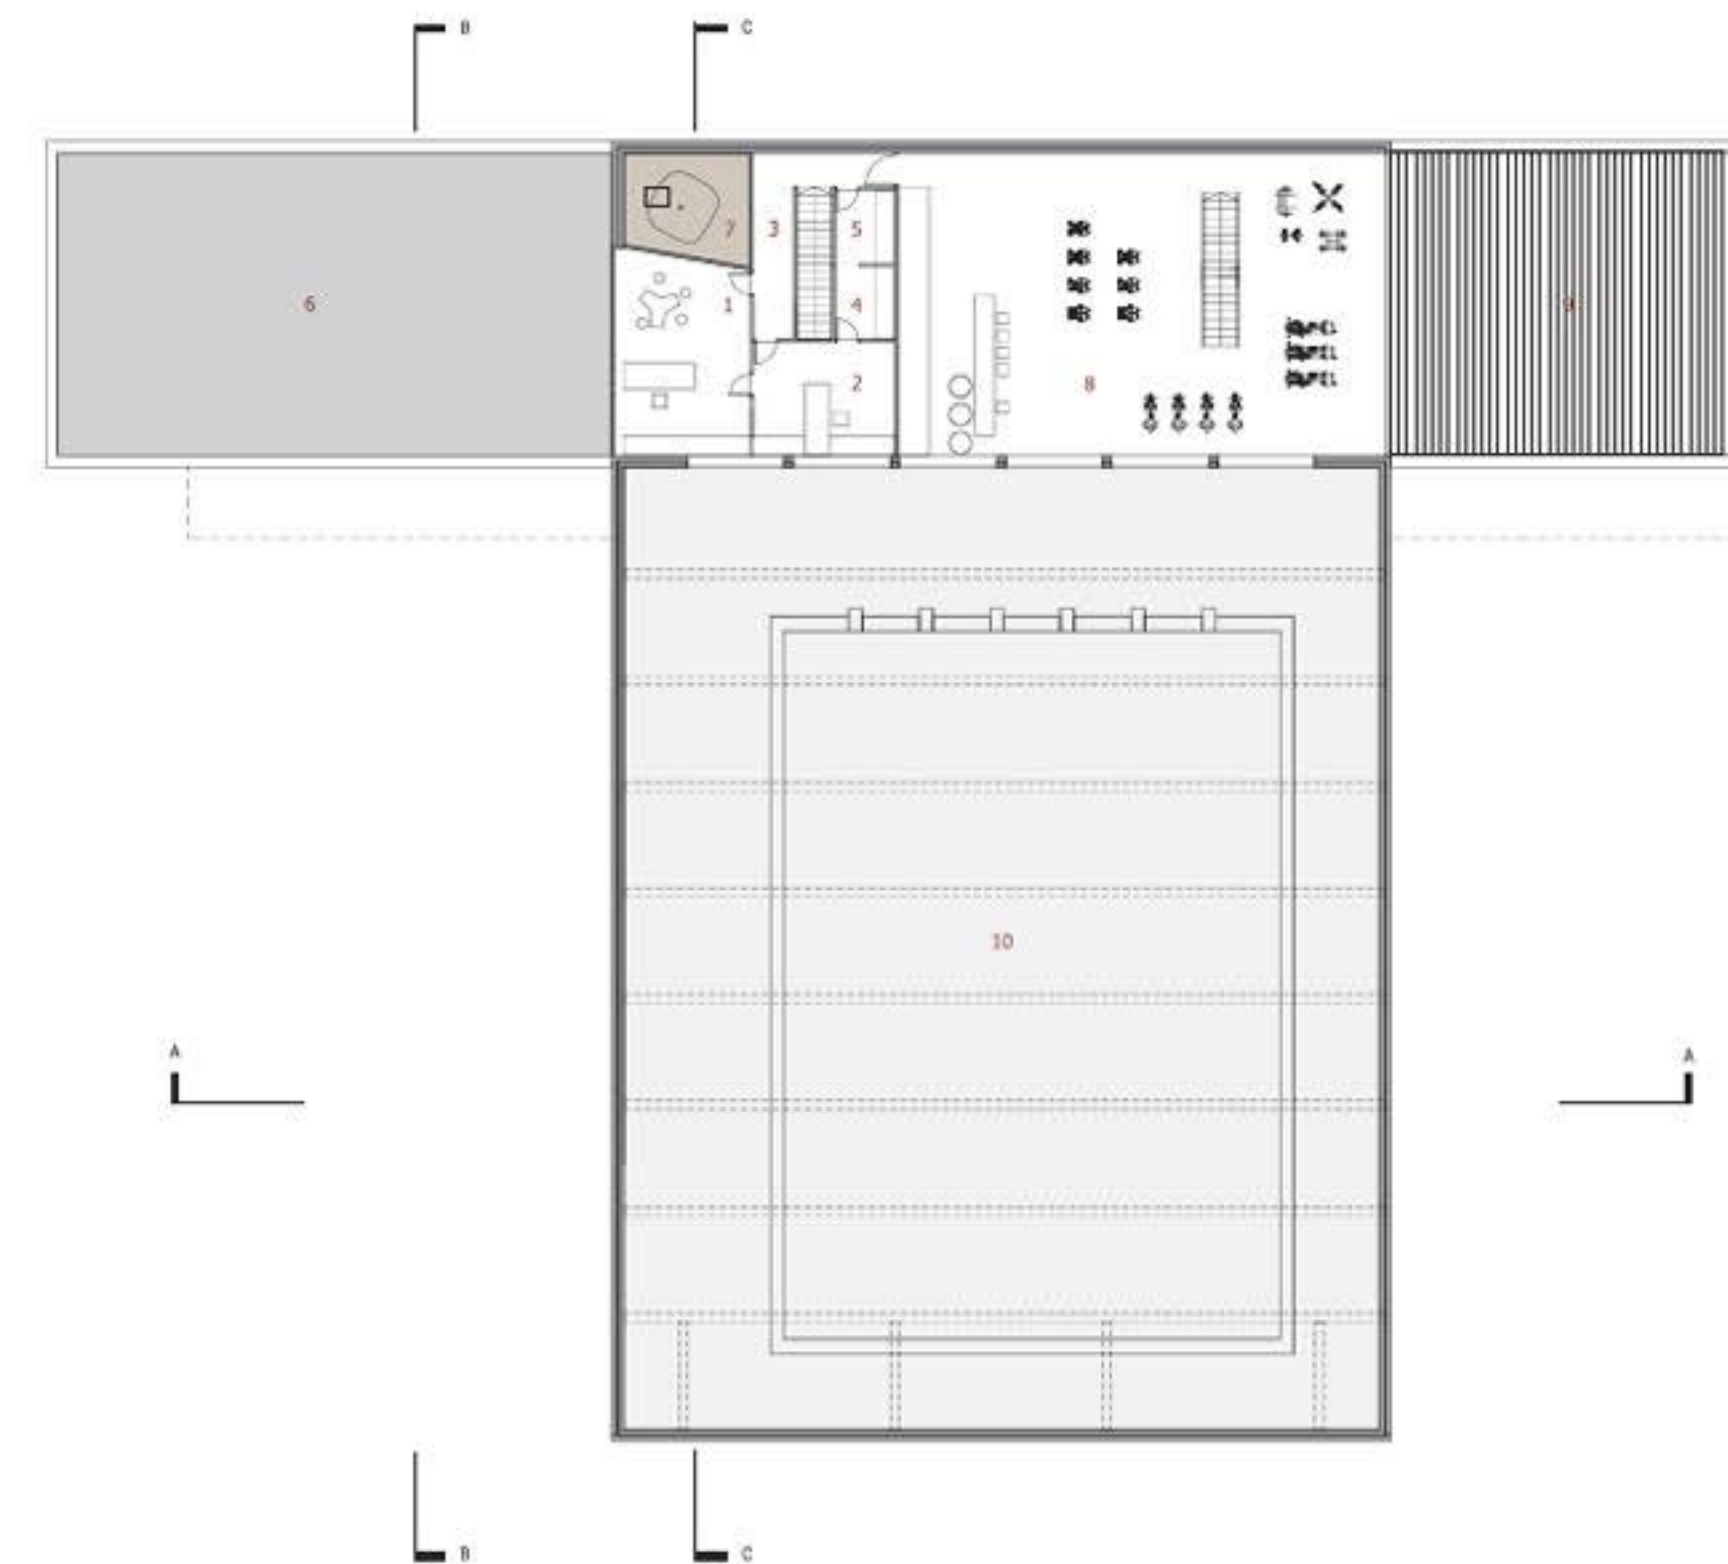

**uprava. fitness.
nadstropje.
+3.40**

LEGENDA

uprava

1. direktor 33.30 m²
2. pisarna 20.20 m²
3. hodnik 13.60 m²
4. arhiv 5.40 m²
5. čajna kuhinja 5.50 m²
6. nepohodna streha
7. atrij - zračni prostor


skupaj 78.00 m²

fitness

8. vadbeno površina 177,00m²
9. zunanja vadbeno površina 129,50 m²

bazenska dvorana


10. zračni prostor

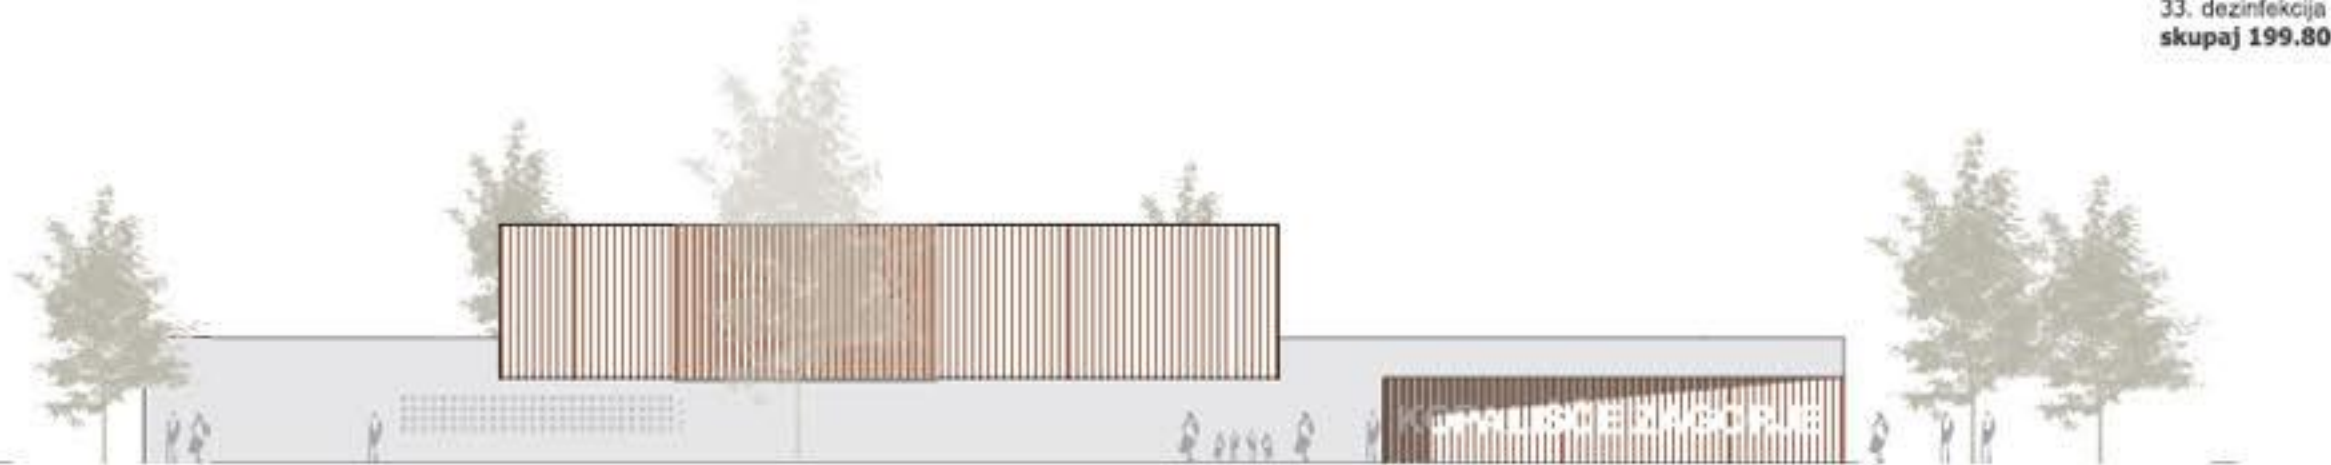

vhodna fasada.




zahodna fasada.
prez b.b.

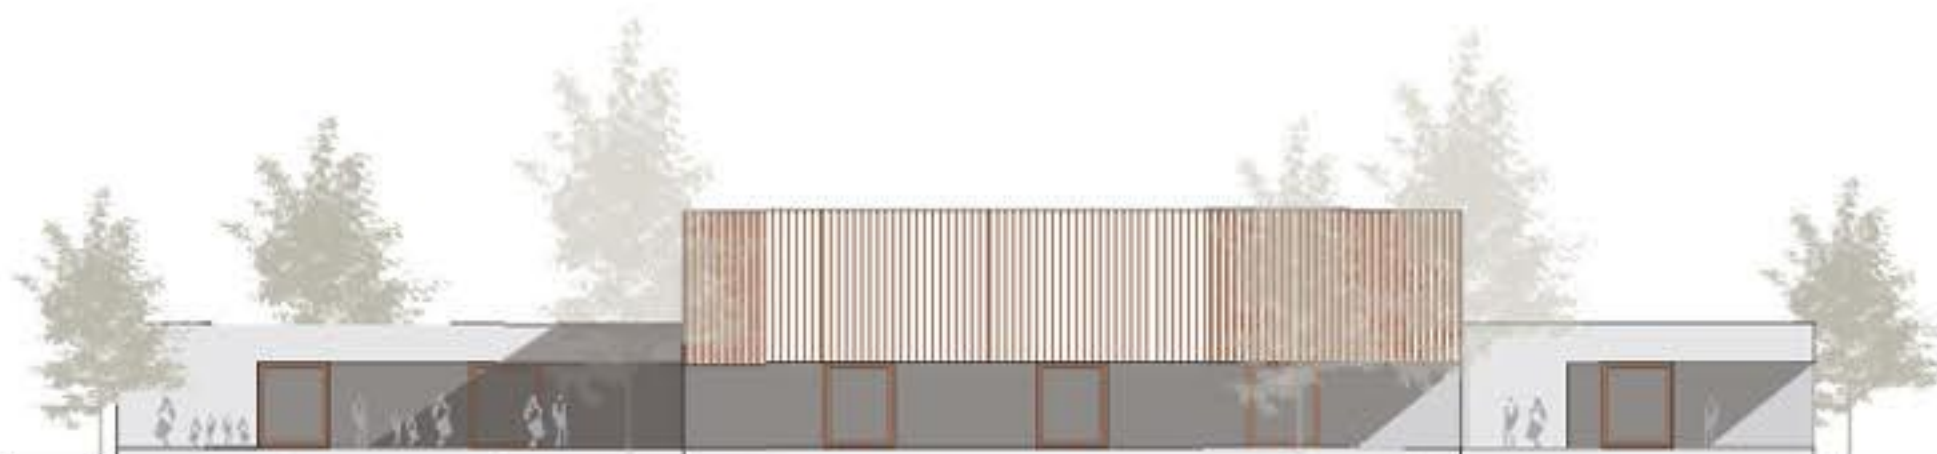


južna fasada.




vzhodna fasada.

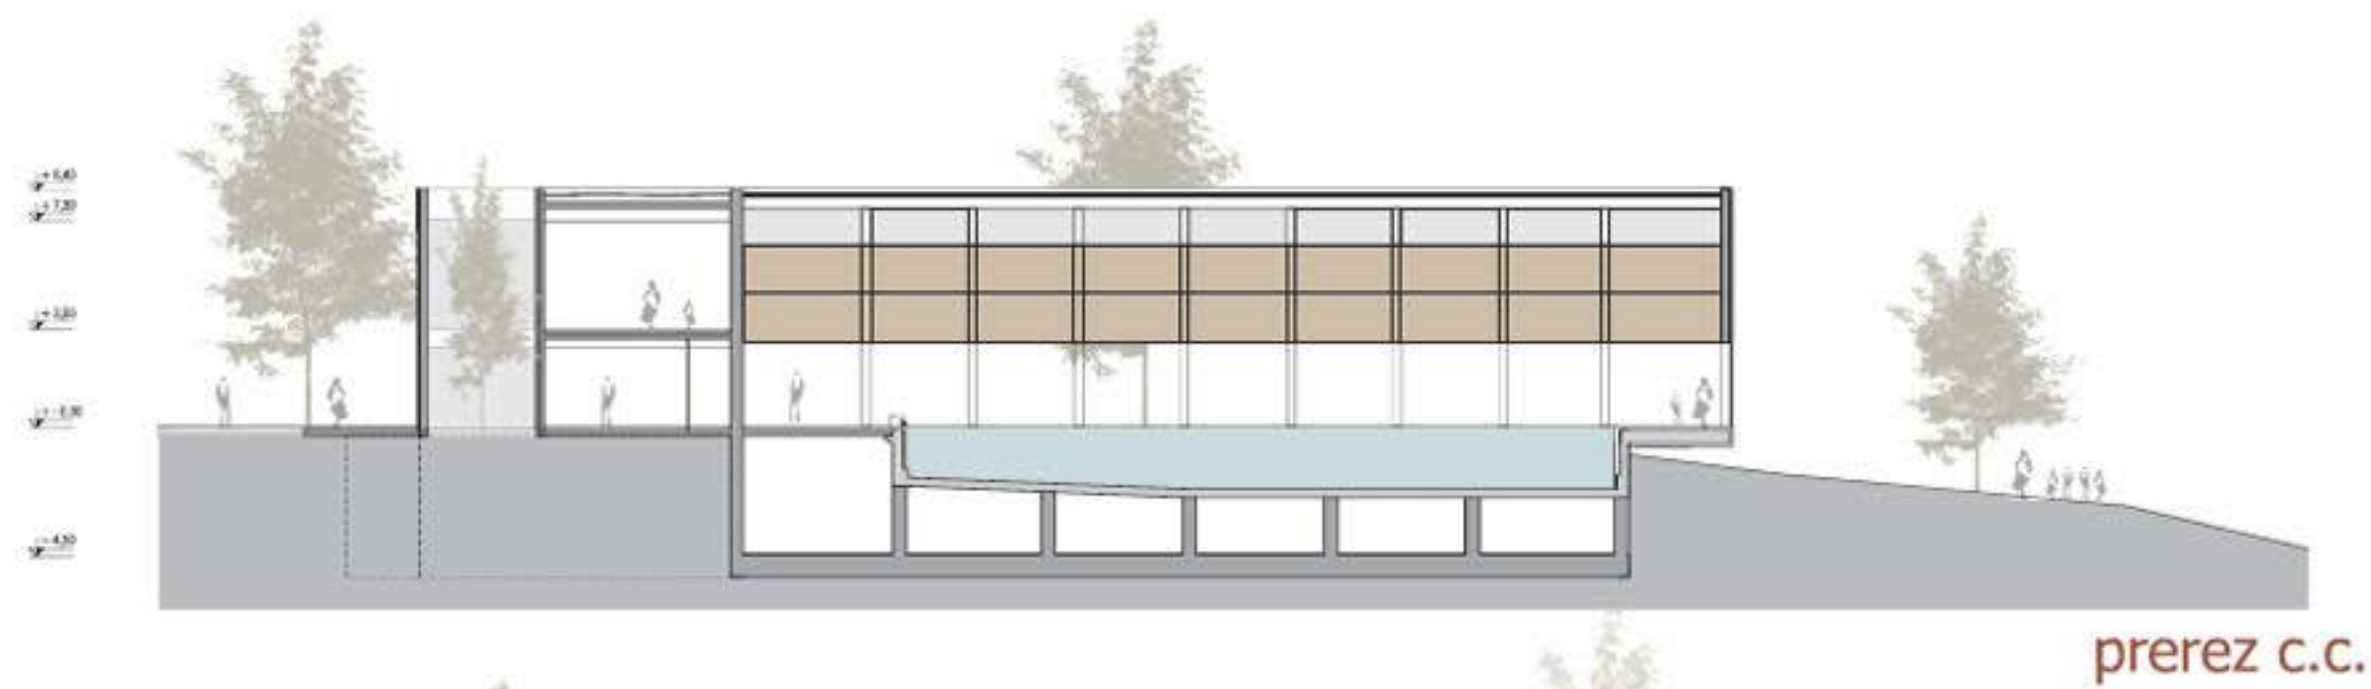

prerez c.c.

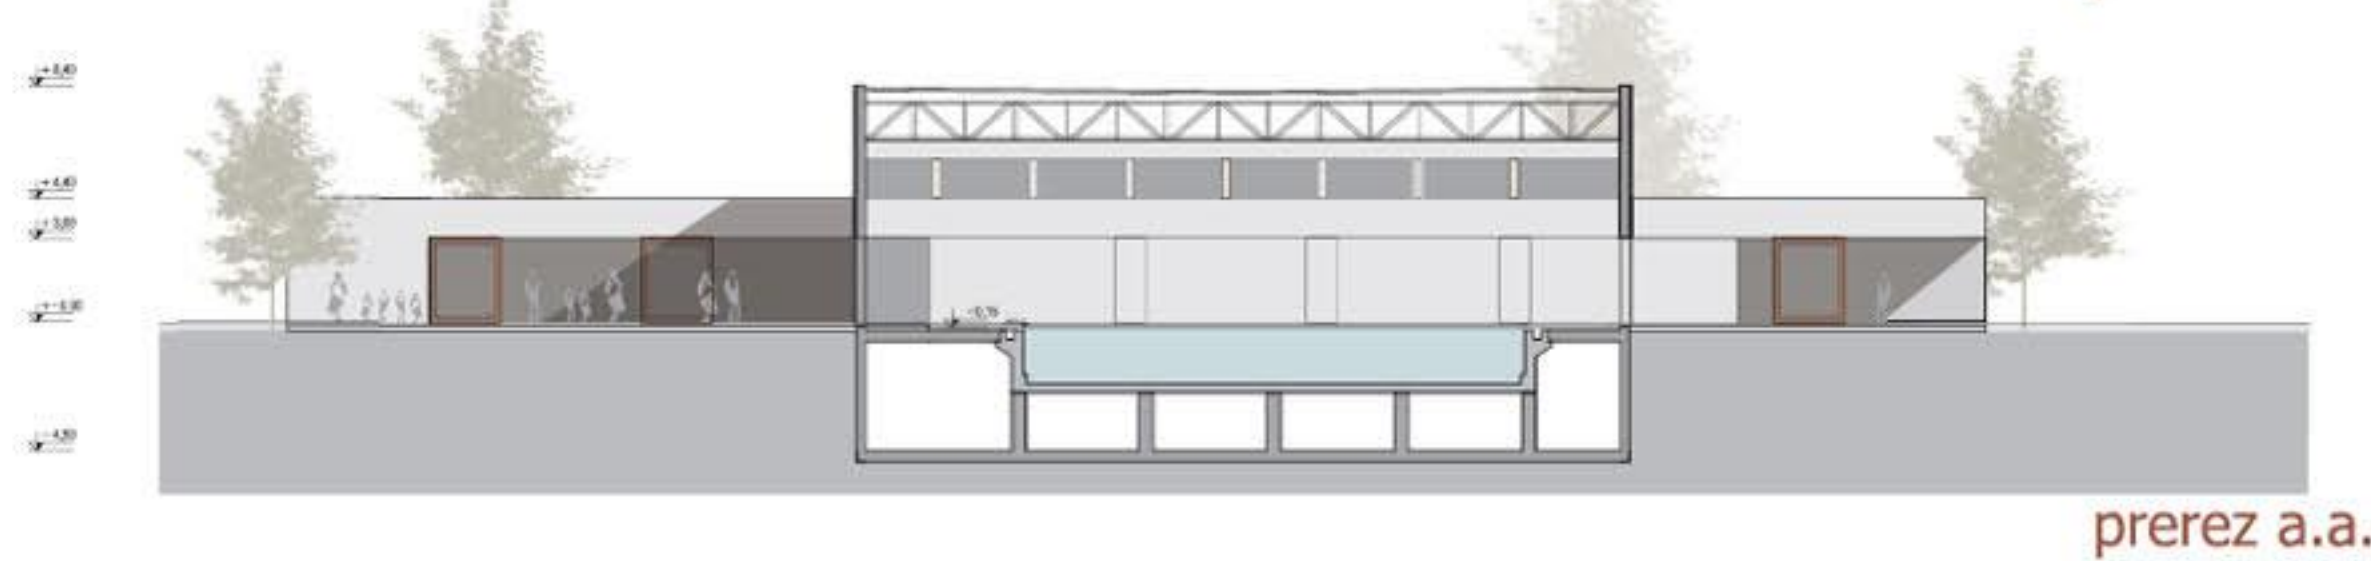

prerez a.a.

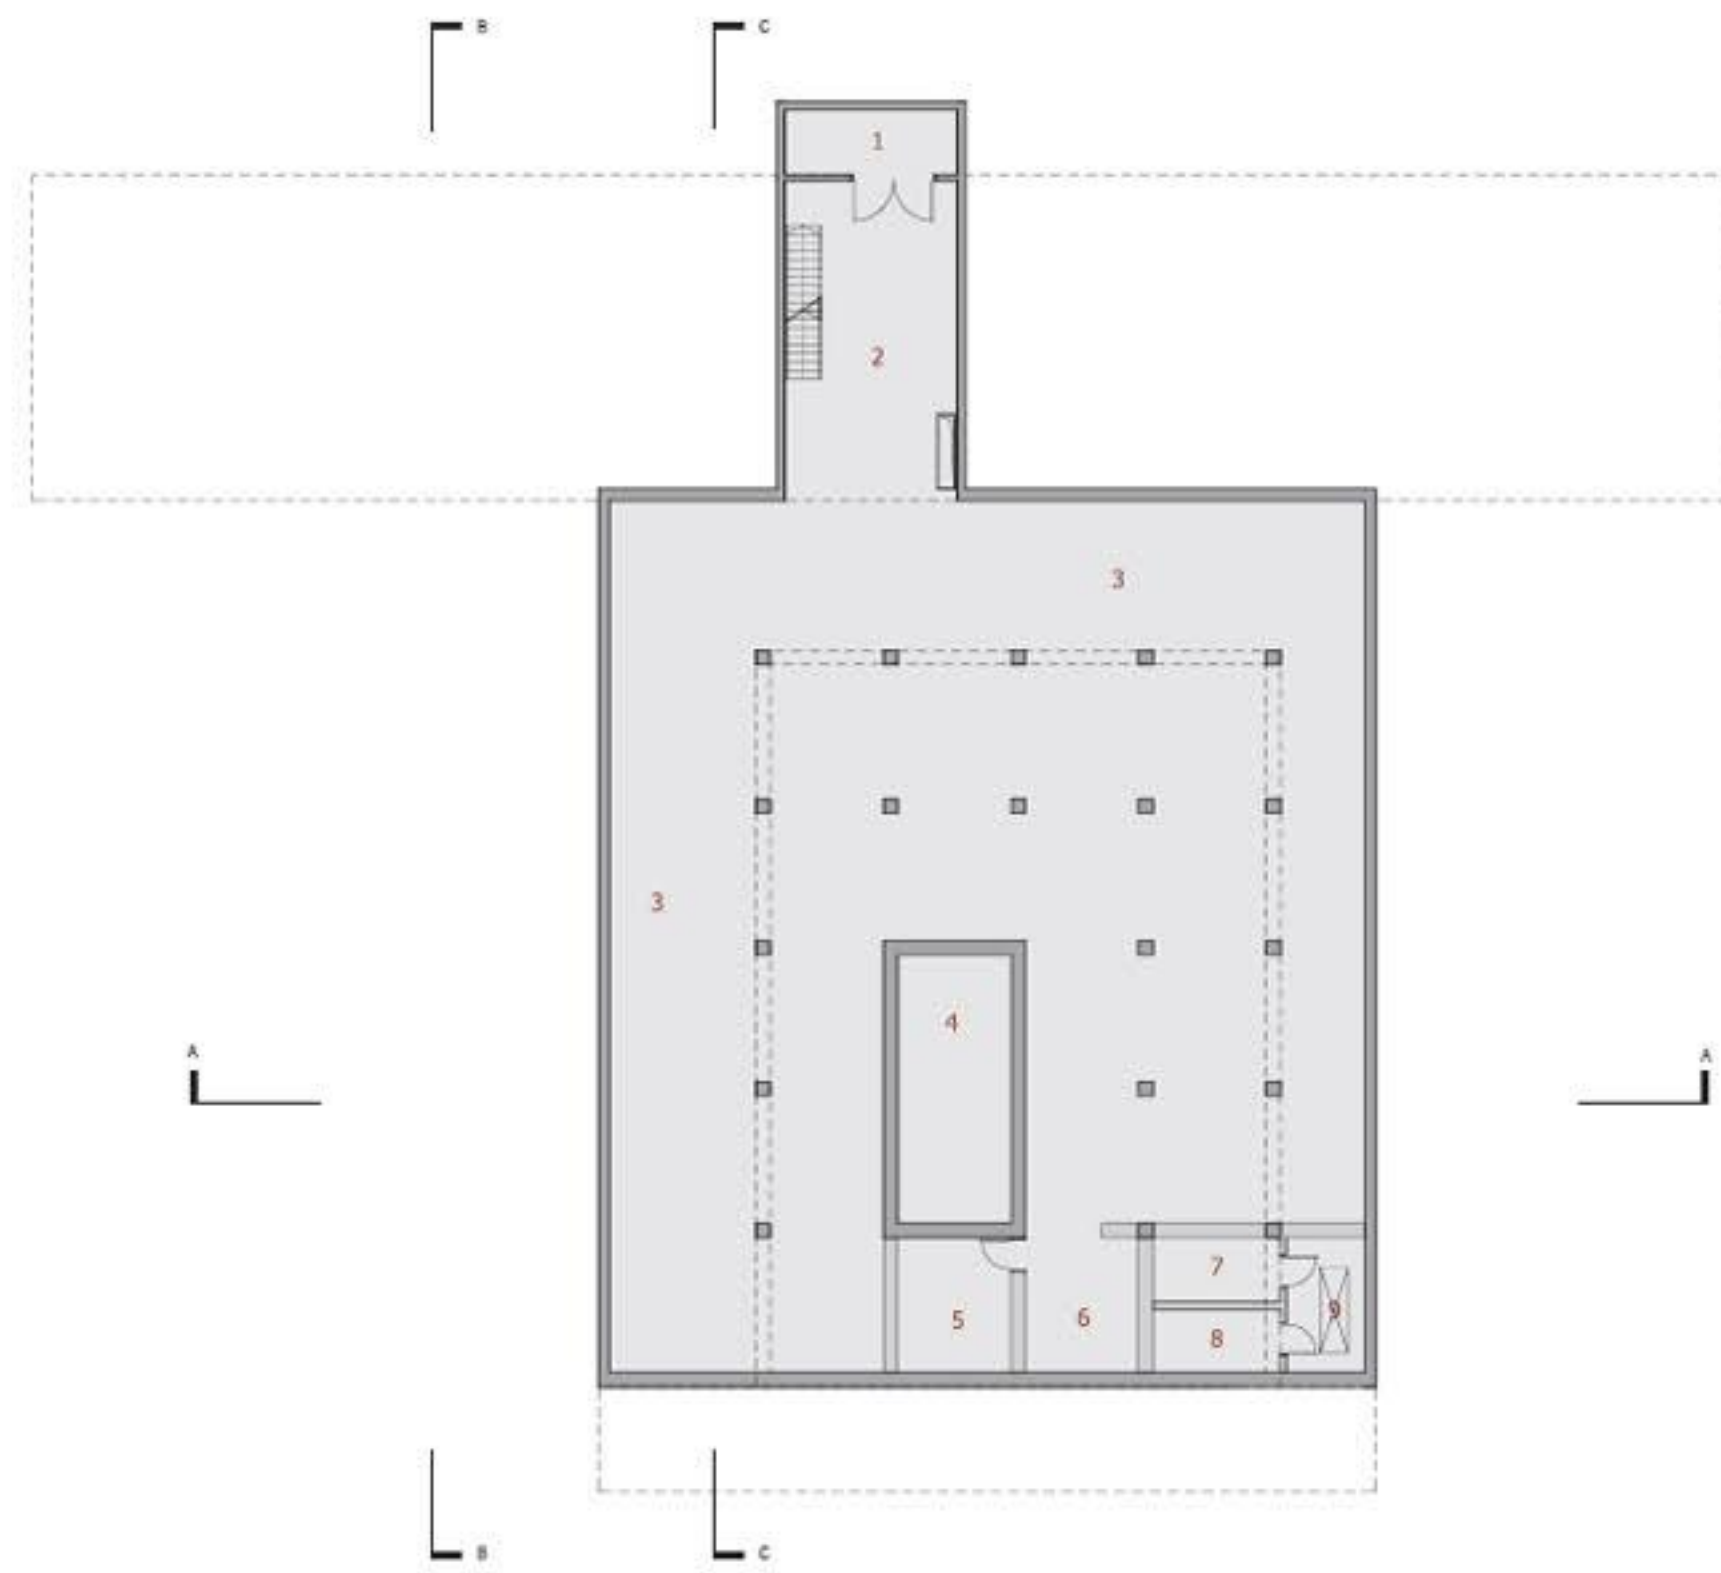

tehnični prostori.
klet.
-4.50

LEGENDA

- 1. revizijska odprtina 14.00m²
- 2. predprostor-delavnica 66.80m²
- 3. strojnica filtrov, bazenska tehnika 678.80m²
- 4. kompenzacijski bazen 38.00m²
- 5. skladišče kemikalij 19.10m²
- 6. klorna postaja 19.10m²
- 7. klorna postaja 10.10m²
- 8. klorna postaja 10.10m²
- 9. klorna postaja 38.00m²
- skupaj 894.00 m²



fasadni pas.
prerez. tloris.
1:20

+8.40 venec, bazenska dvorana


+6.80 spuščen strop

+4.40 venec, zgornji rob

+3.00 venec, spodnji rob

+0.00 vhod, bazen

+4.50 tehnični prostori

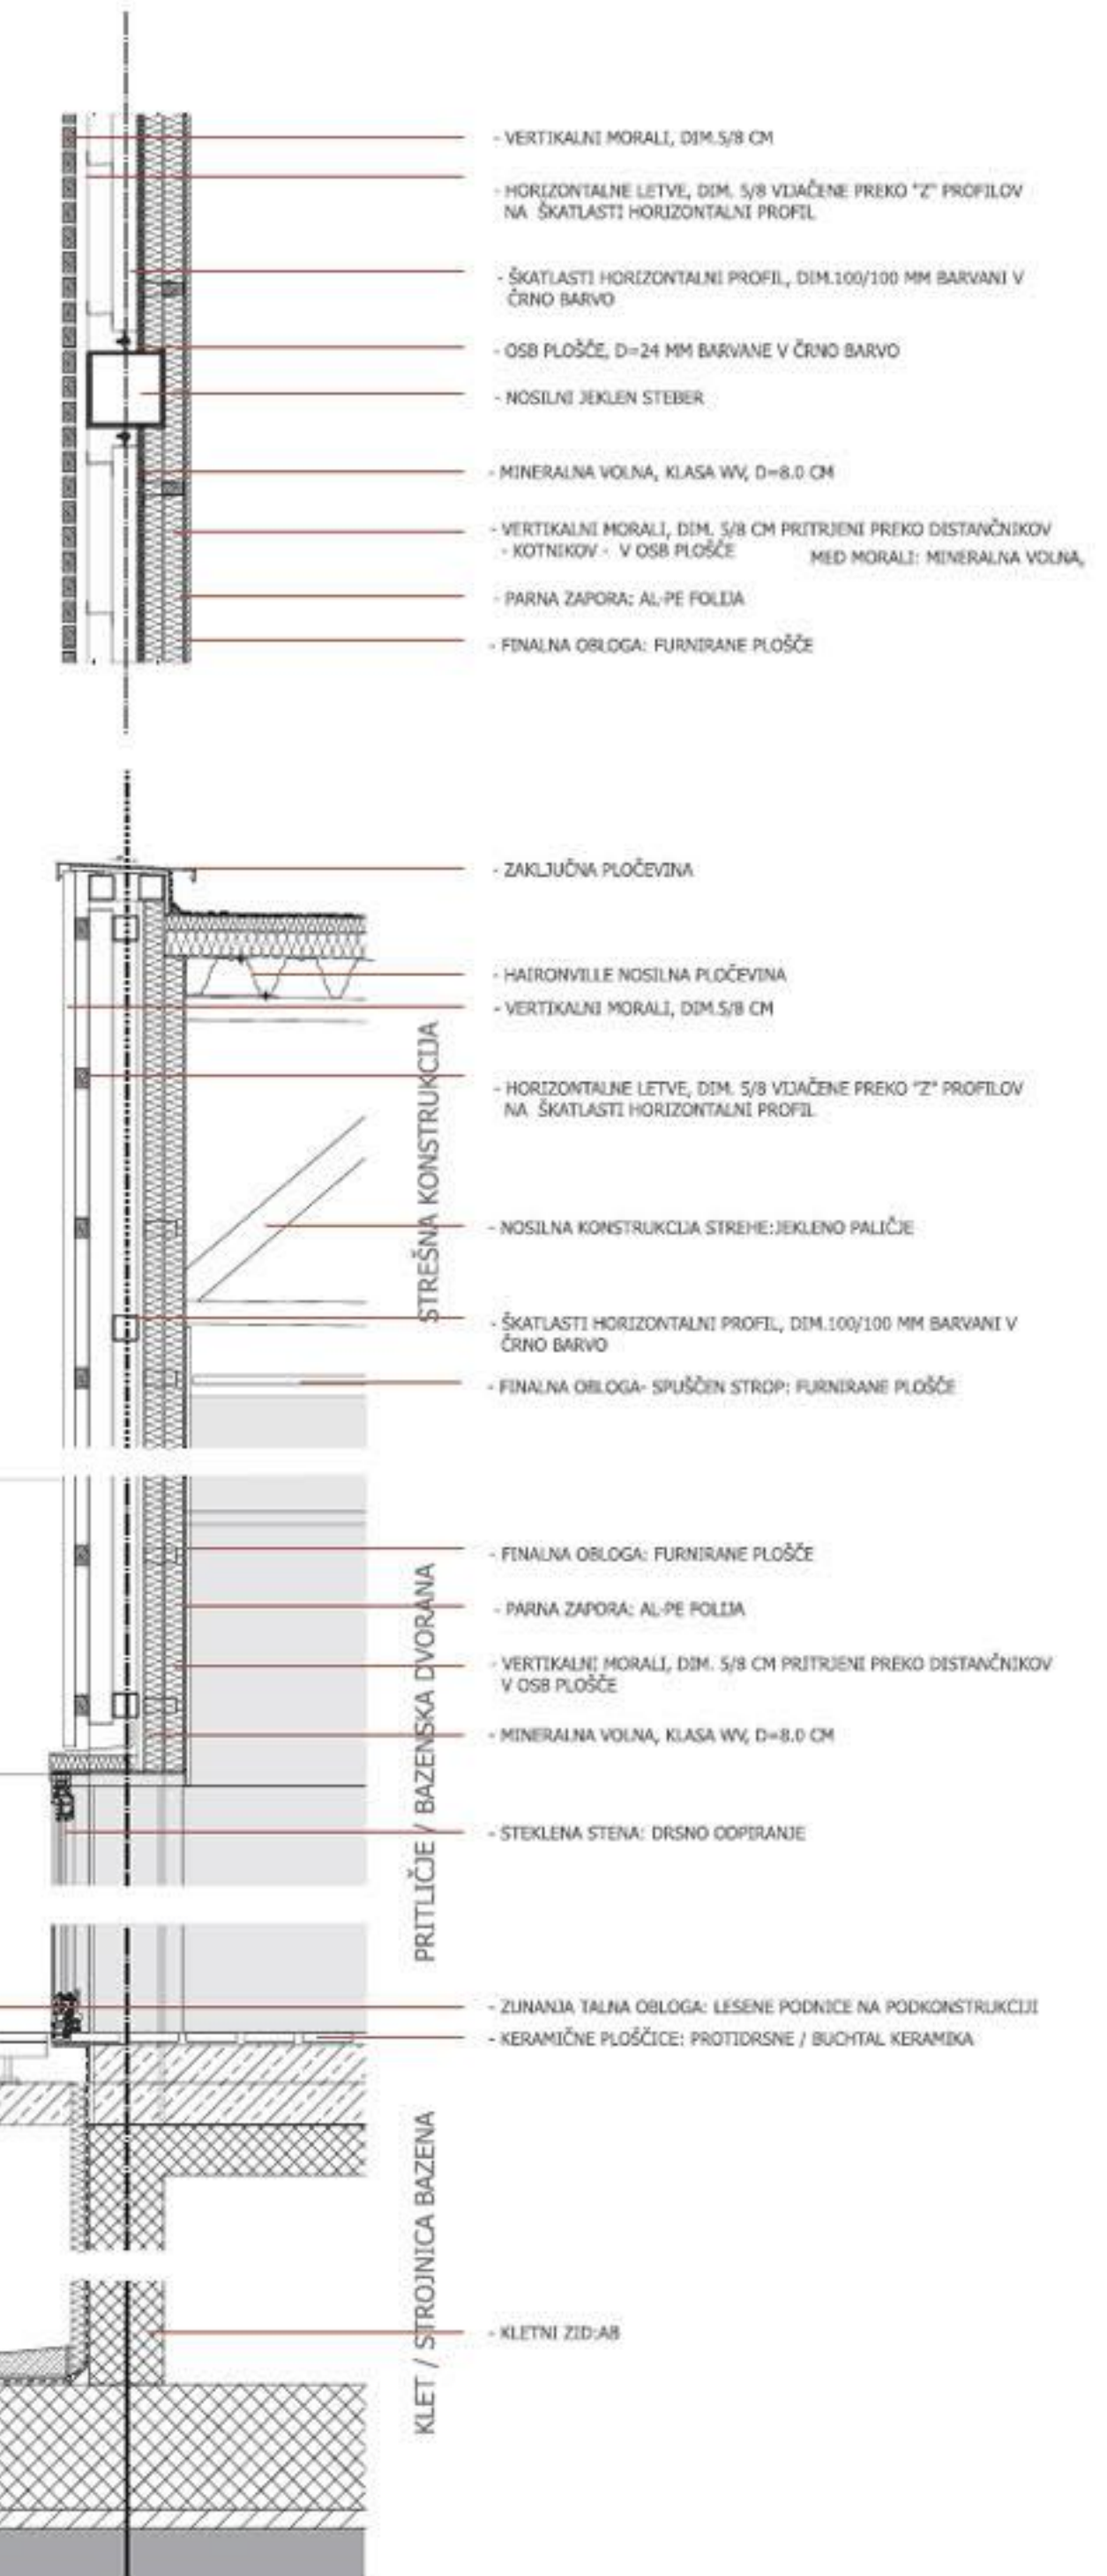

ZUNANJI PROSTOR/ TERASA

KLET / STROJNICA BAZENA

