



TLORIS PRITLICJA


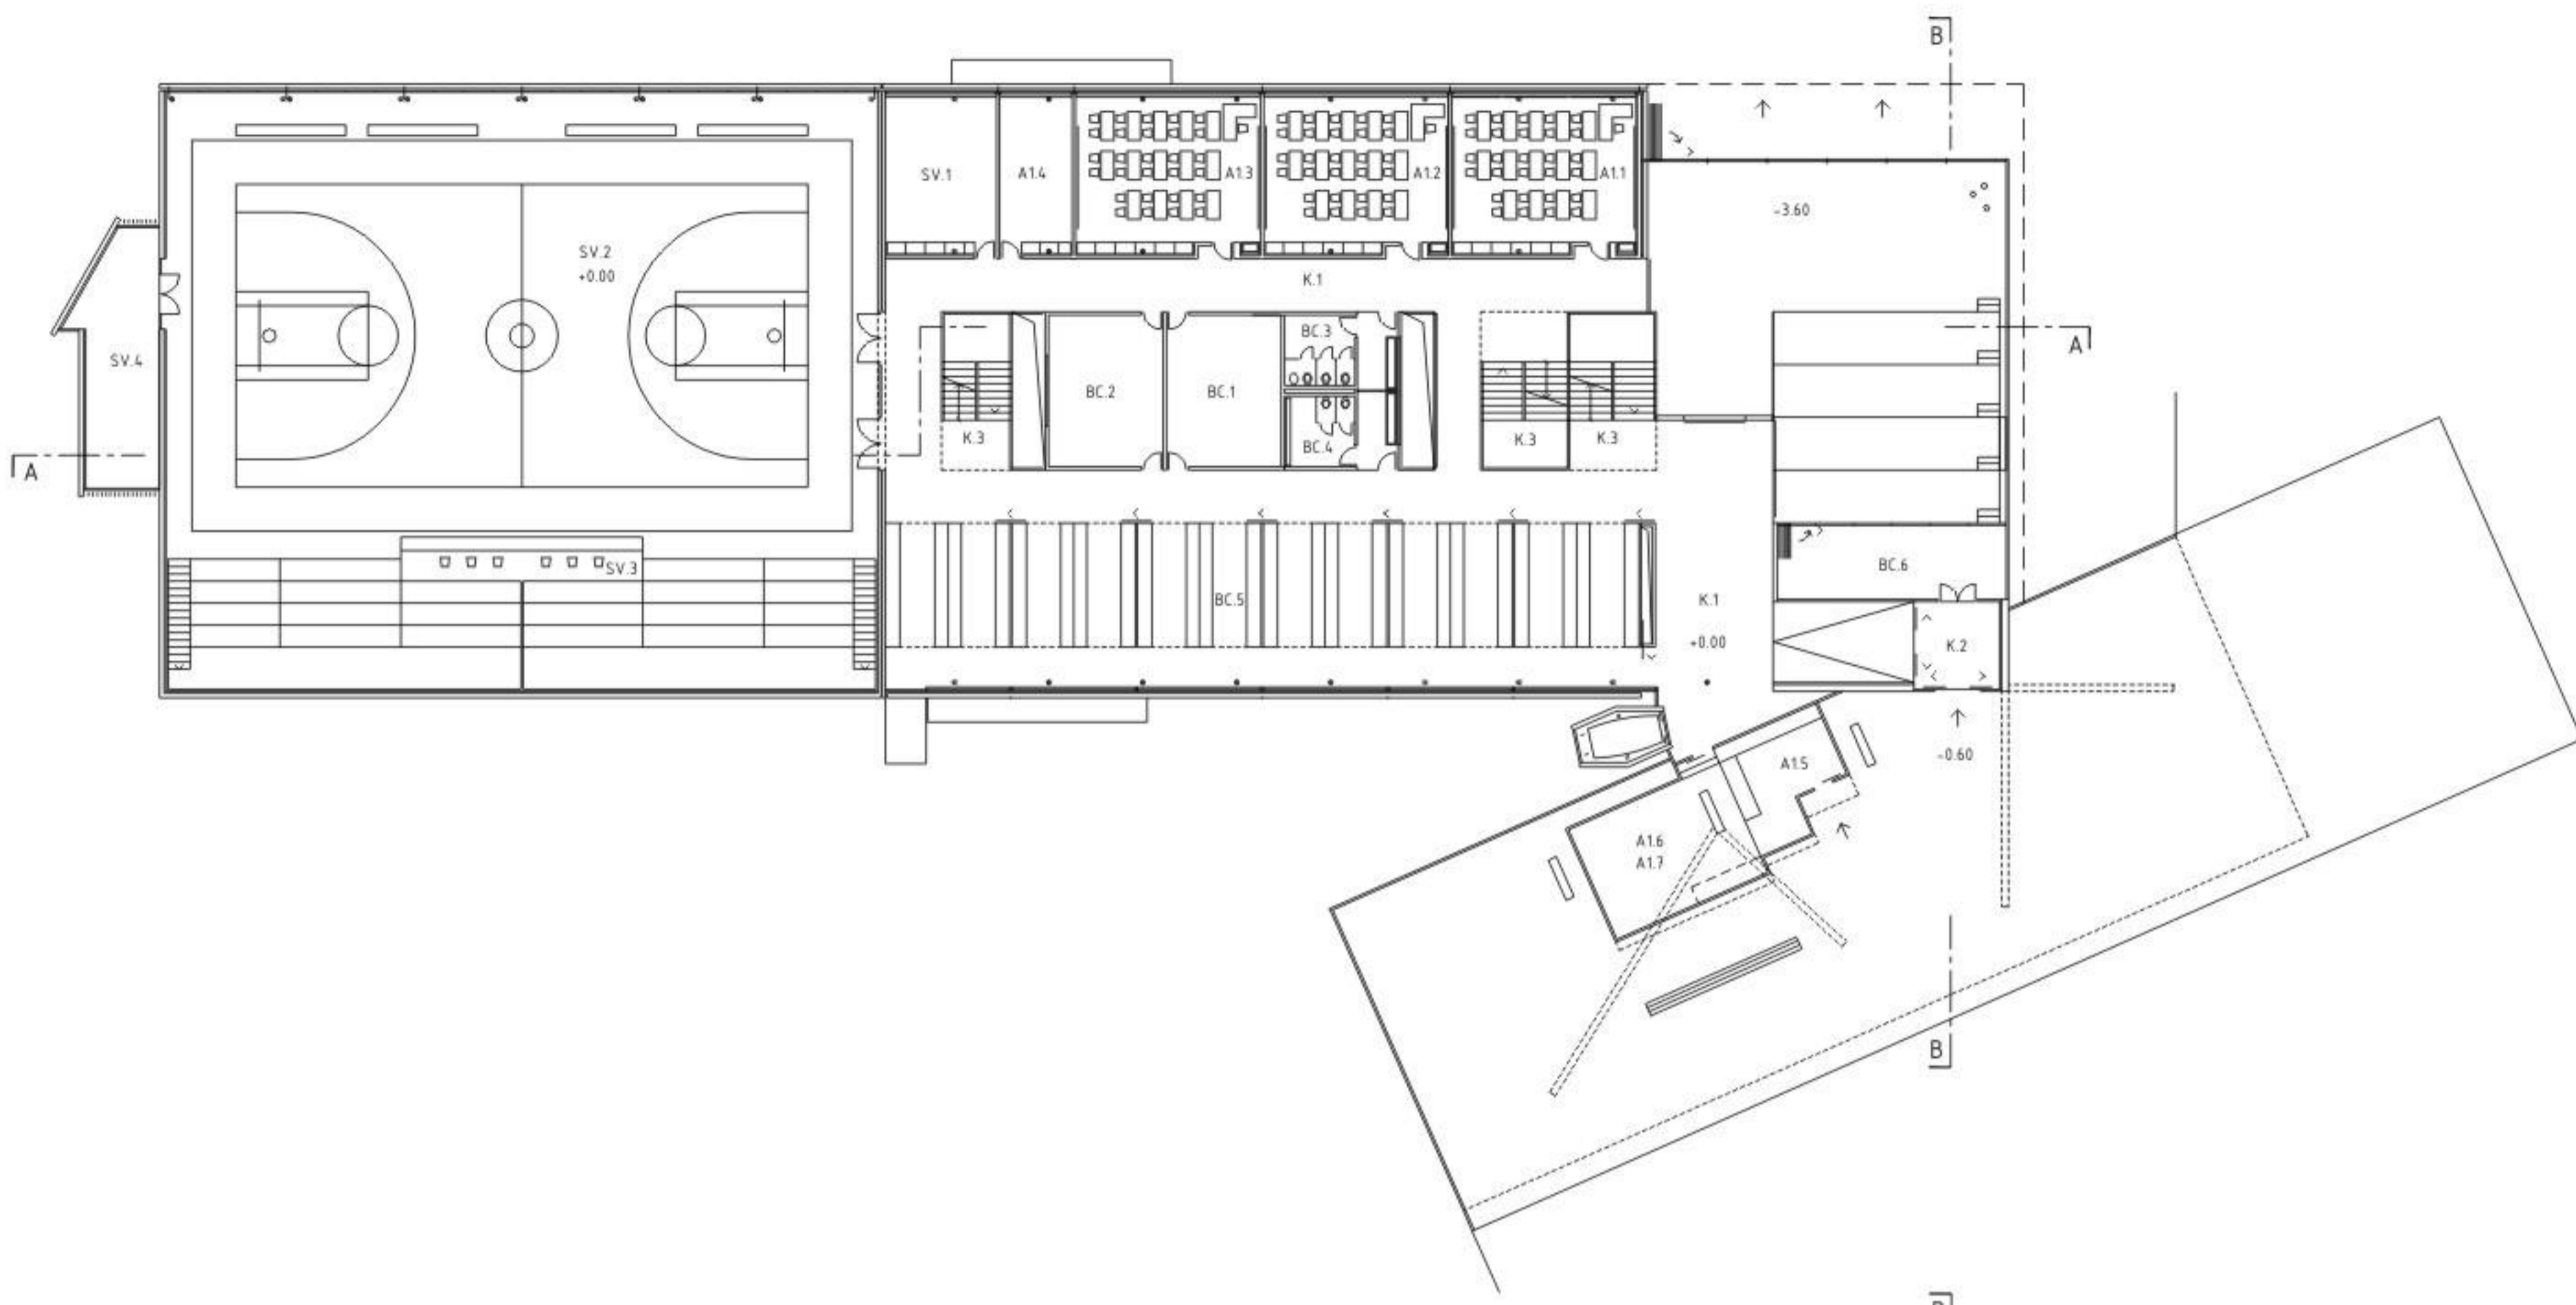


- A1 PROSTORI ZA POUK**
- EL: A11 splošna učilnica
 - EL: A12 splošna učilnica
 - EL: A13 gospodarsko poslovanje psihologa
 - EL: A14 kabinet
 - EL: A15 učna prodajalna
 - EL: A16 skladišče gotovih izd. pekarstva
 - EL: A17 skladišče gotovih izd. slaščičarstva
- BC OSTALI PROSTORI**
- BC.1 garderobe in umivalnice za praktični pouk
 - BC.2 garderobe in umivalnice za praktični pouk
 - BC.3 sanitarije, z
 - BC.4 sanitarije, m
 - BC.5 garderobe za dijake
 - BC.6 galerija
- K KOMUNIKACIJE**
- K.1 hodniki
 - K.2 vetrilov
 - K.3 stopnišča
- ŠV PROSTORI ZA ŠPORT**
- ŠV.1 pedagoški kabinet
 - ŠV.2 telovadnica
 - ŠV.3 sodniška niša
 - ŠV.4 shrambe orodja


TLORIS KLETI

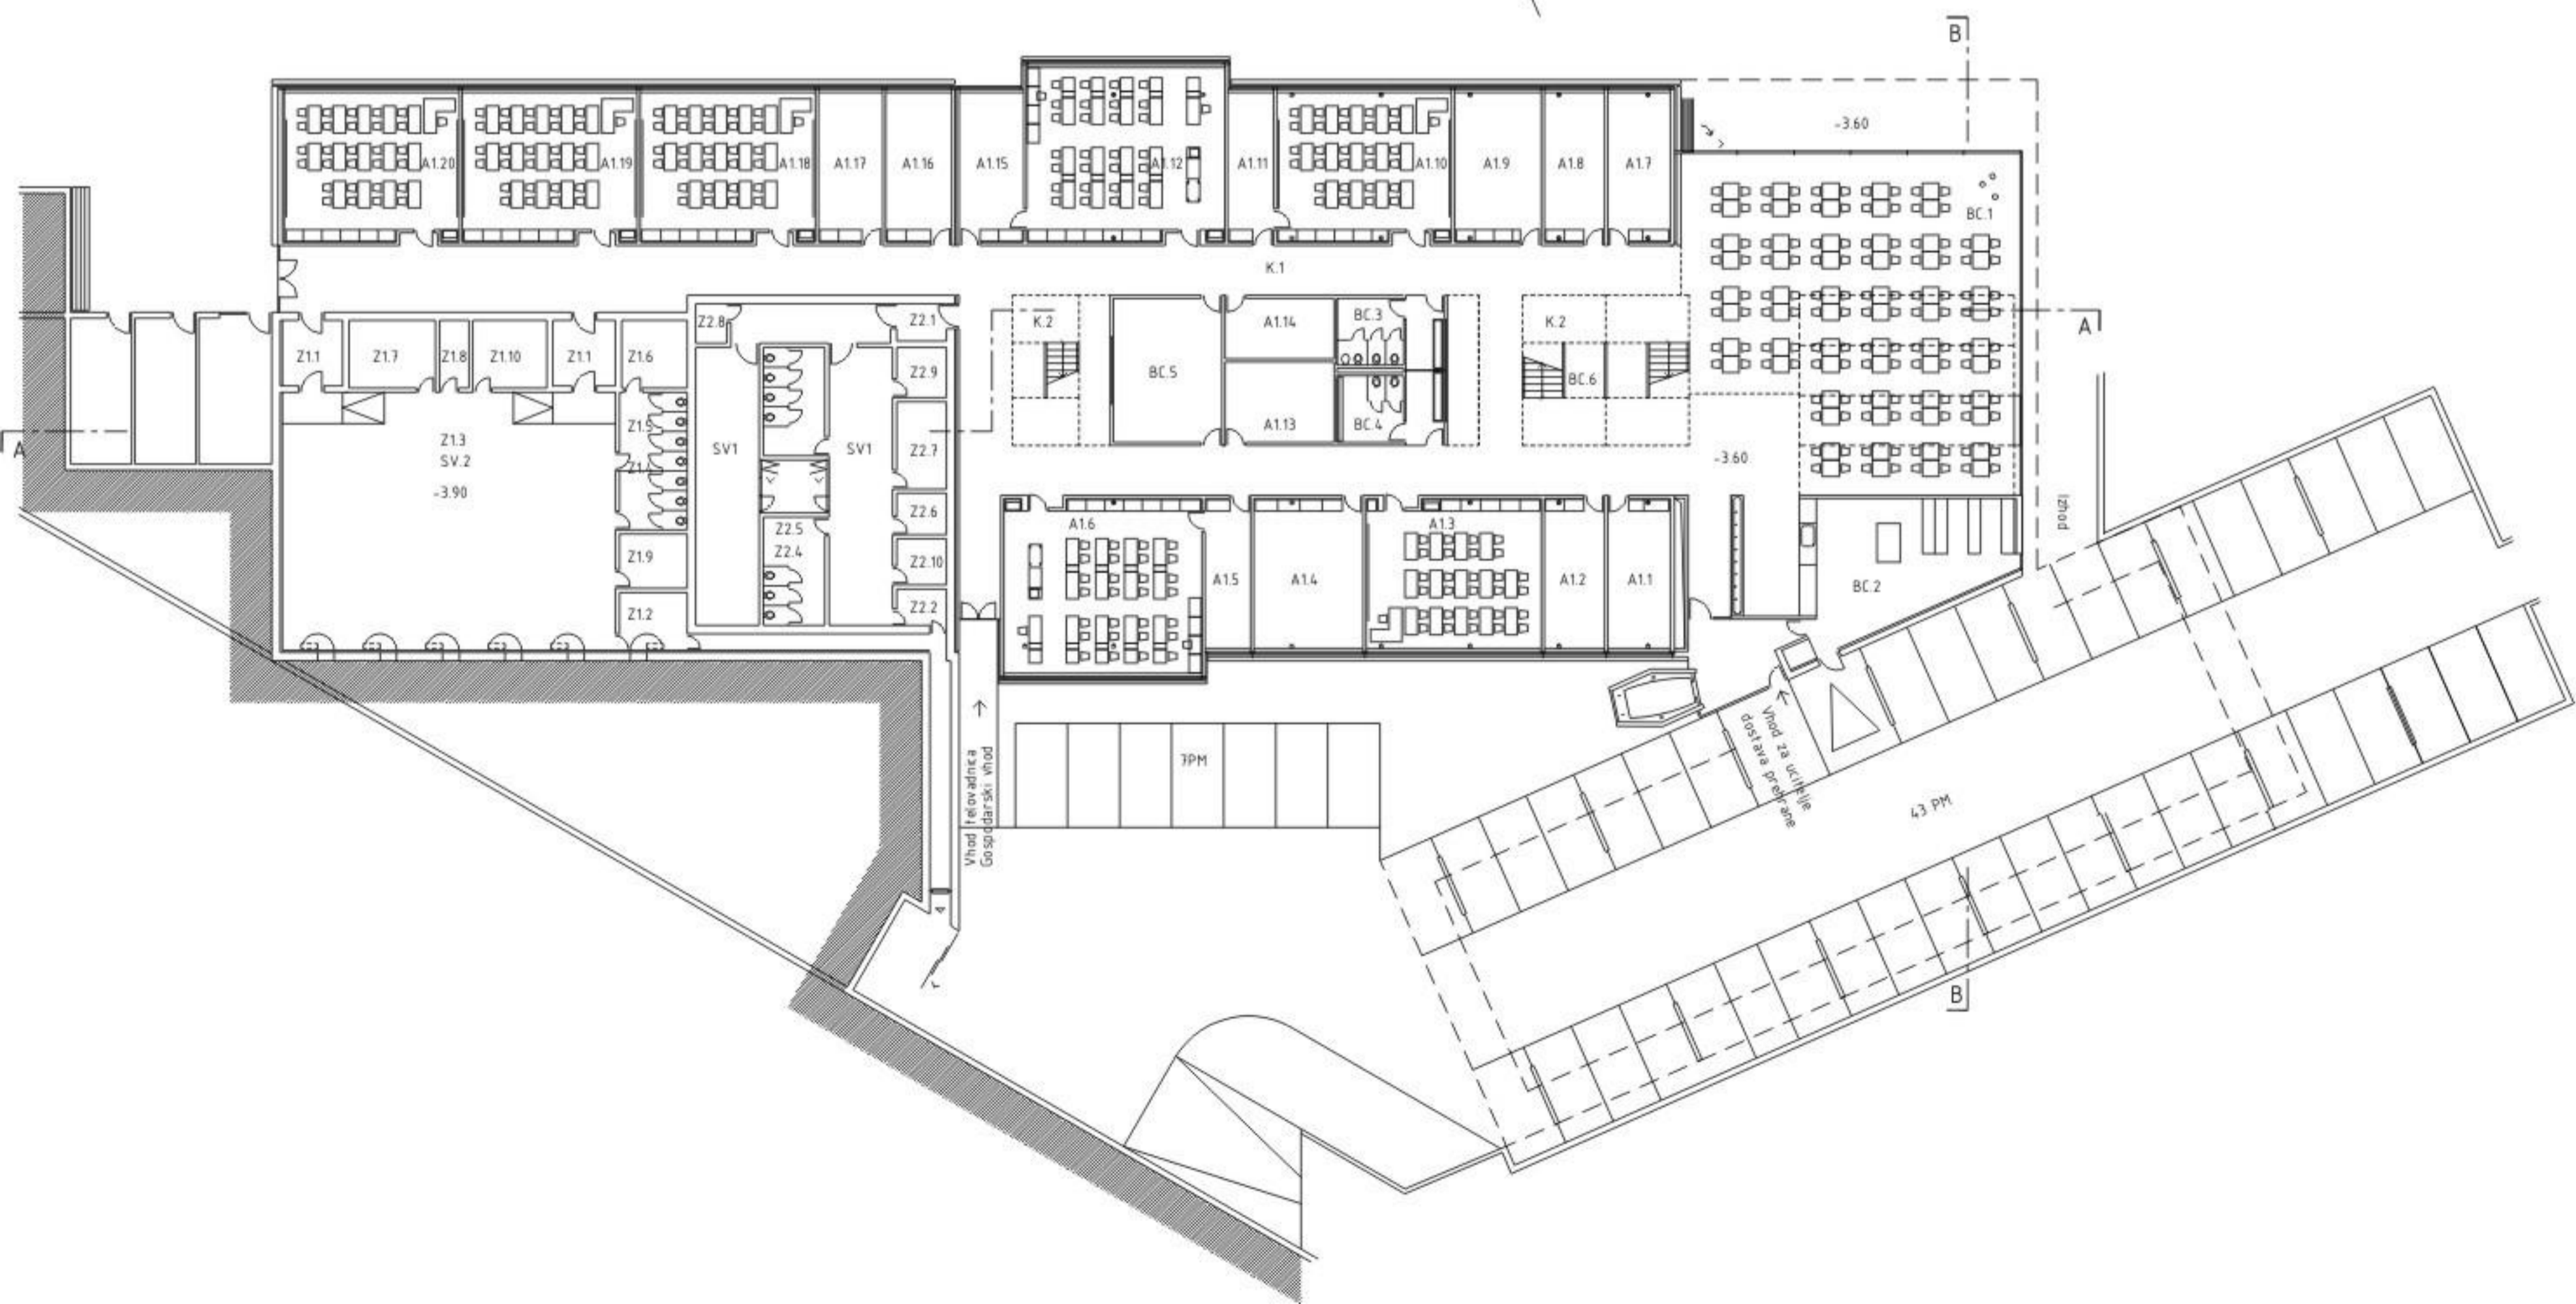


- A1 PROSTORI ZA POUK**
- FAKULTETA - UČILNICE: A11 kabinet učiteljev
 - FAKULTETA - UČILNICE: A12 priprava, mala učilnica
 - FAKULTETA - UČILNICE: A13 delavnica
 - FAKULTETA - UČILNICE: A14 delavnica za oblikovanje
 - FAKULTETA - UČILNICE: A15 pralnica posode
 - FAKULTETA - UČILNICE: A16 delavnica
 - FAKULTETA - UČILNICE: A17 kabinet učiteljev
 - FAKULTETA - UČILNICE: A18 priprava, mala učilnica
 - FAKULTETA - UČILNICE: A19 delavnica za oblikovanje
 - FAKULTETA - UČILNICE: A1.10 delavnica
 - FAKULTETA - UČILNICE: A1.11 pralnica posode
 - FAKULTETA - UČILNICE: A1.12 delavnica
 - EL: A1.13 skladišče materiala
 - EL: A1.14 skladišče materiala
 - EL: A1.15 kabineti
 - EL: A1.16 kabineti
 - EL: A1.17 kabineti
 - EL: A1.18 prehrana z mikrobiologijo zivil in tehnologija sl. in p.
 - EL: A1.19 prehrana z mikrobiologijo zivil in tehnologija sl. in p.
 - EL: A1.20 prehrana z mikrobiologijo zivil in tehnologija sl. in p.
- BC OSTALI PROSTORI**
- BC.1 vccnamenski prostor in jedilnica
 - BC.2 razdeljevalna kuhinja
 - BC.3 sanitarije za dijake, z
 - BC.4 sanitarije za dijake, m
 - BC.5 garderobe in umivalnice za praktični pouk
 - BC.6 prostor za čistila
 - BC.7 toplotna postaja
 - BC.8 priročna del. hišnika
 - BC.9 prostor za hladilne naprave
- ŠV PROSTORI ZA ŠPORT**
- ŠV.1 garderobni sklop /Z*stališnica, 1*umivalnica/
 - ŠV.2 plesna dvorana
 - ŠV.3 studio
 - ŠV.4 shrambe orodja
- Z2 ZAKLONIŠČE ZA 125 oseb**
- Z2.1 zapora vhoda
 - Z2.2 zapora izhoda
 - Z2.3 bivalni prostor
 - Z2.4 stranišča
 - Z2.5 prostor z umivalniki
 - Z2.6 prostor za odplake, odpadke in fekalije
 - Z2.7 prostor z napravami
 - Z2.8 prostor pečenege predfiltra
 - Z2.9 shramba vode
 - Z2.10 shramba opreme
 - Z2.11 zasilni izhod
- Z1 ZAKLONIŠČE ZA 300 oseb**
- Z1.1 zapora vhoda
 - Z1.2 zapora izhoda
 - Z1.3 bivalni prostor
 - Z1.4 stranišča
 - Z1.5 prostor z umivalniki
 - Z1.6 prostor za odplake, odpadke in fekalije
 - Z1.7 prostor z napravami
 - Z1.8 prostor pečenege predfiltra
 - Z1.9 shramba vode
 - Z1.10 shramba opreme
 - Z1.11 zasilni izhod
- K KOMUNIKACIJE**
- K.1 hodniki
 - K.2 stopnišča

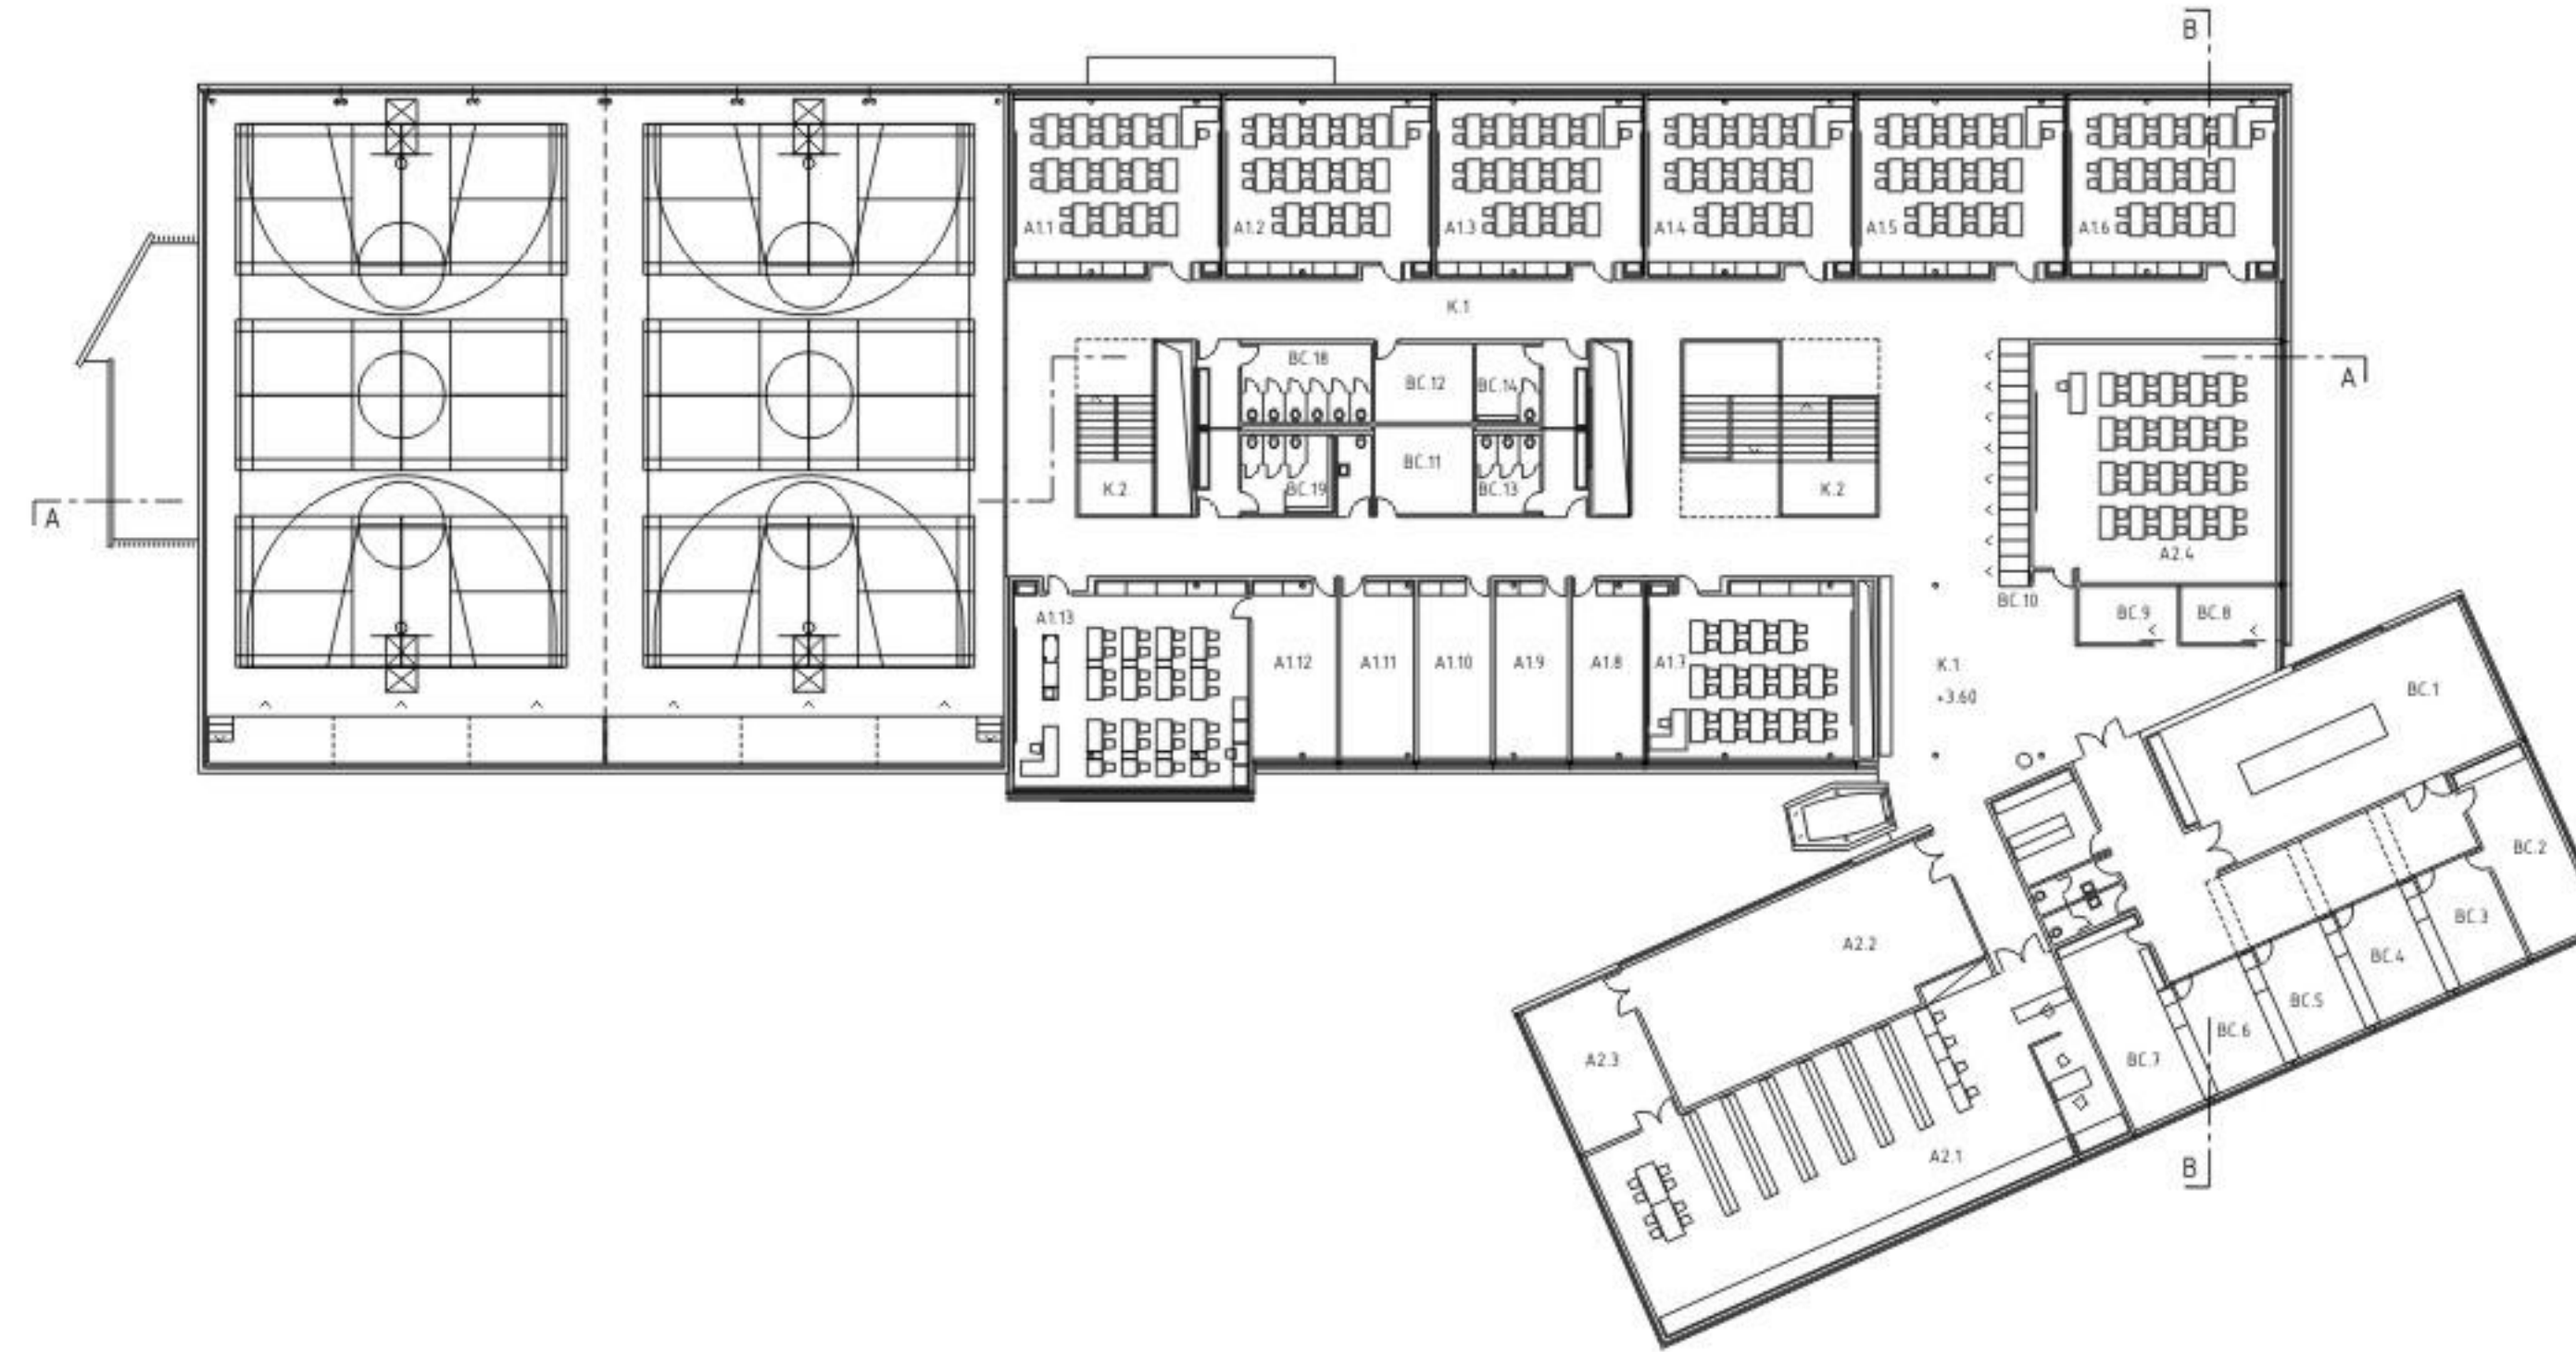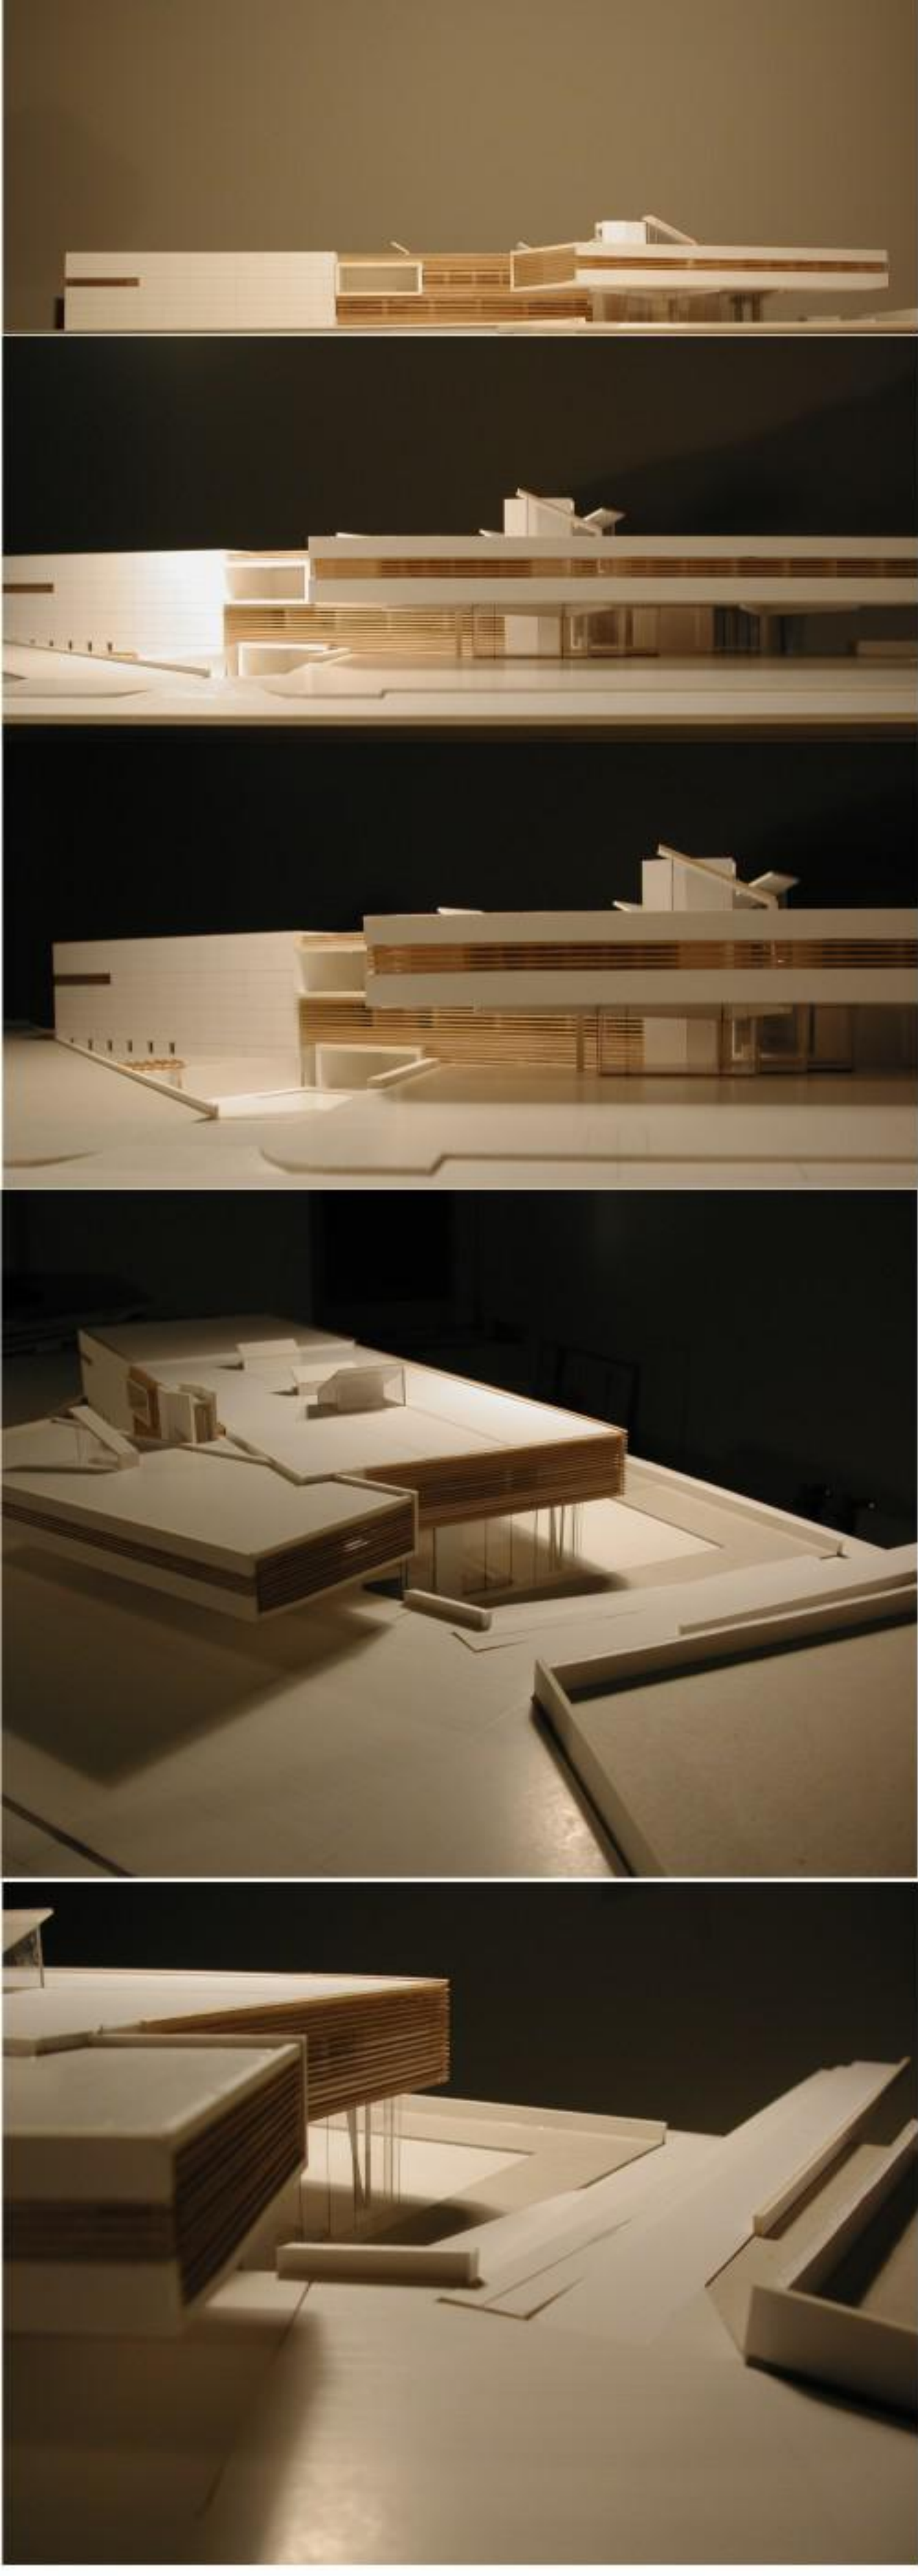




- | | |
|--|---|
| A1 PROSTORI ZA POUK | BC OSTALI PROSTORI |
| A11 splošna učilnica | BC 1 zbornica |
| A12 splošna učilnica | BC 2 ravnanje |
| A13 splošna učilnica | BC 3 pomočnik |
| A14 splošna učilnica | BC 4 fajnširvo |
| A15 splošna učilnica | BC 5 računovodstvo |
| A16 splošna učilnica | BC 6 org delovne prakse |
| A17 splošna učilnica | BC 7 svefovalna služba |
| A18 kabinet | BC 8 pogovor s starši |
| A19 kabinet | BC 9 pogovor s starši |
| A110 kabinet | BC 10 arhiv |
| A111 kabinet | BC 11 garderobe in univalnice za učitelje |
| A112 kabinet | BC 12 prostor za oshila |
| A113 tehnologija mesar | BC 13 sanitarje za zaposlene, z |
| | BC 14 sanitarje za zaposlene, m |
| | BC 15 sanitarje za zaposlene, z |
| | BC 16 sanitarje za zaposlene, m |
| | BC 17 garderobe za zaposlene |
| A2 DODATNI PROSTORI ZA POUK | K KOMUNIKACIJE |
| A21 knjižnica s citalnico in kabinetom | K 1 hodniki |
| A22 multimedjska učilnica | K 2 stopnišča |
| A23 kabinet multimedje | K 3 dvigalo |
| A24 skupne predavalnice | |

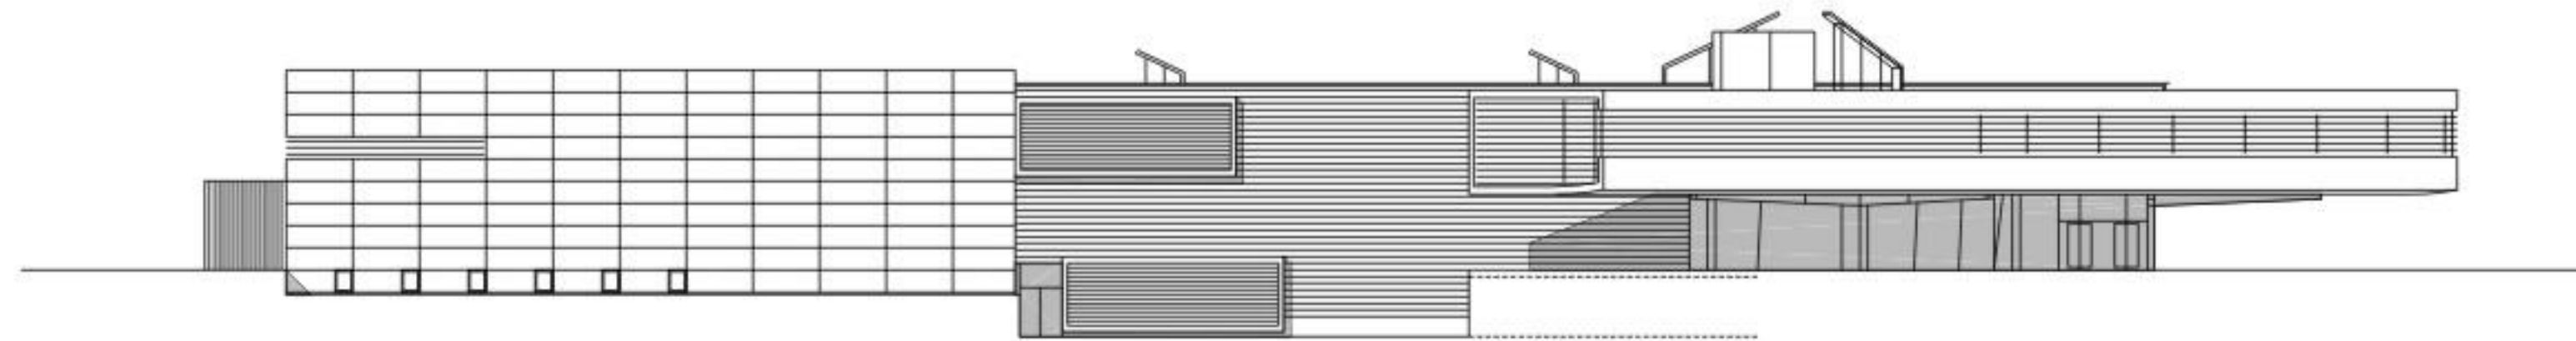


JV FASADA, VHODNA

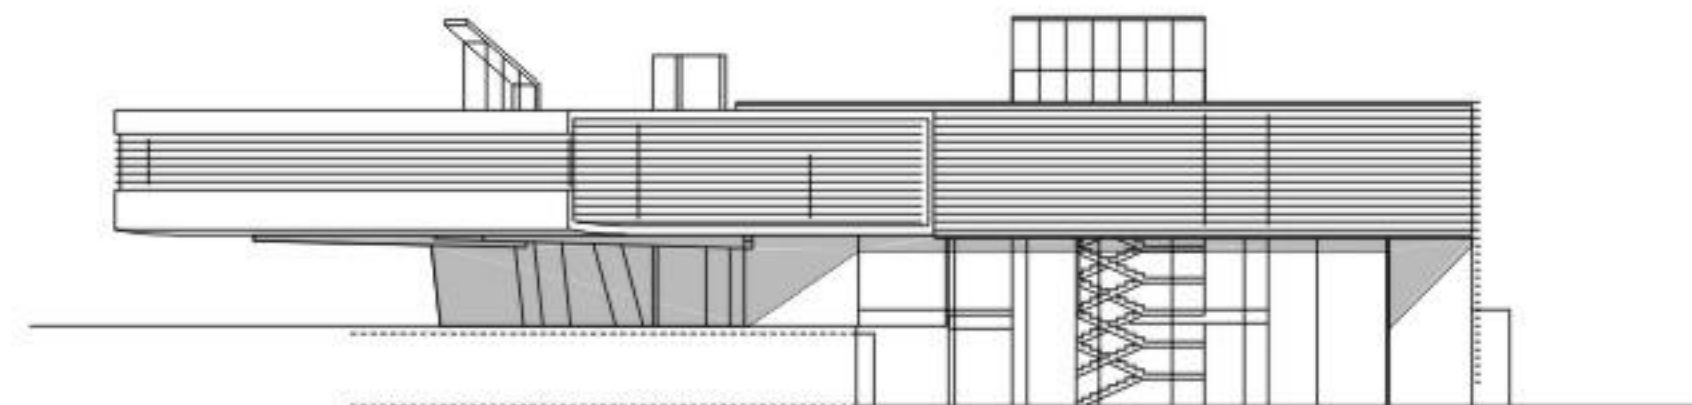


SV FASADA

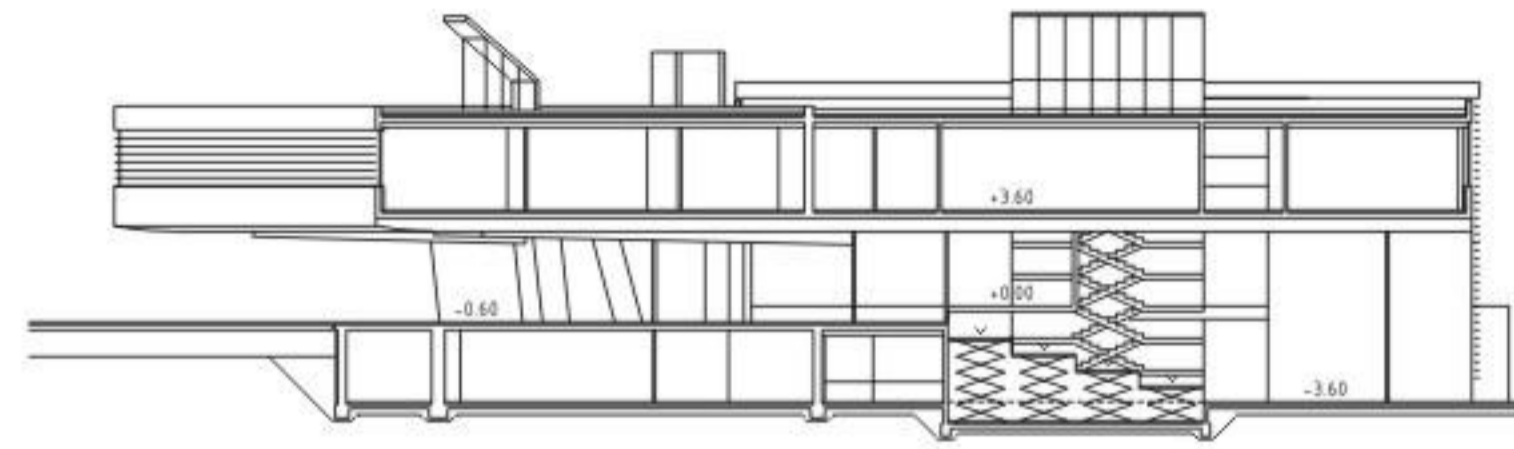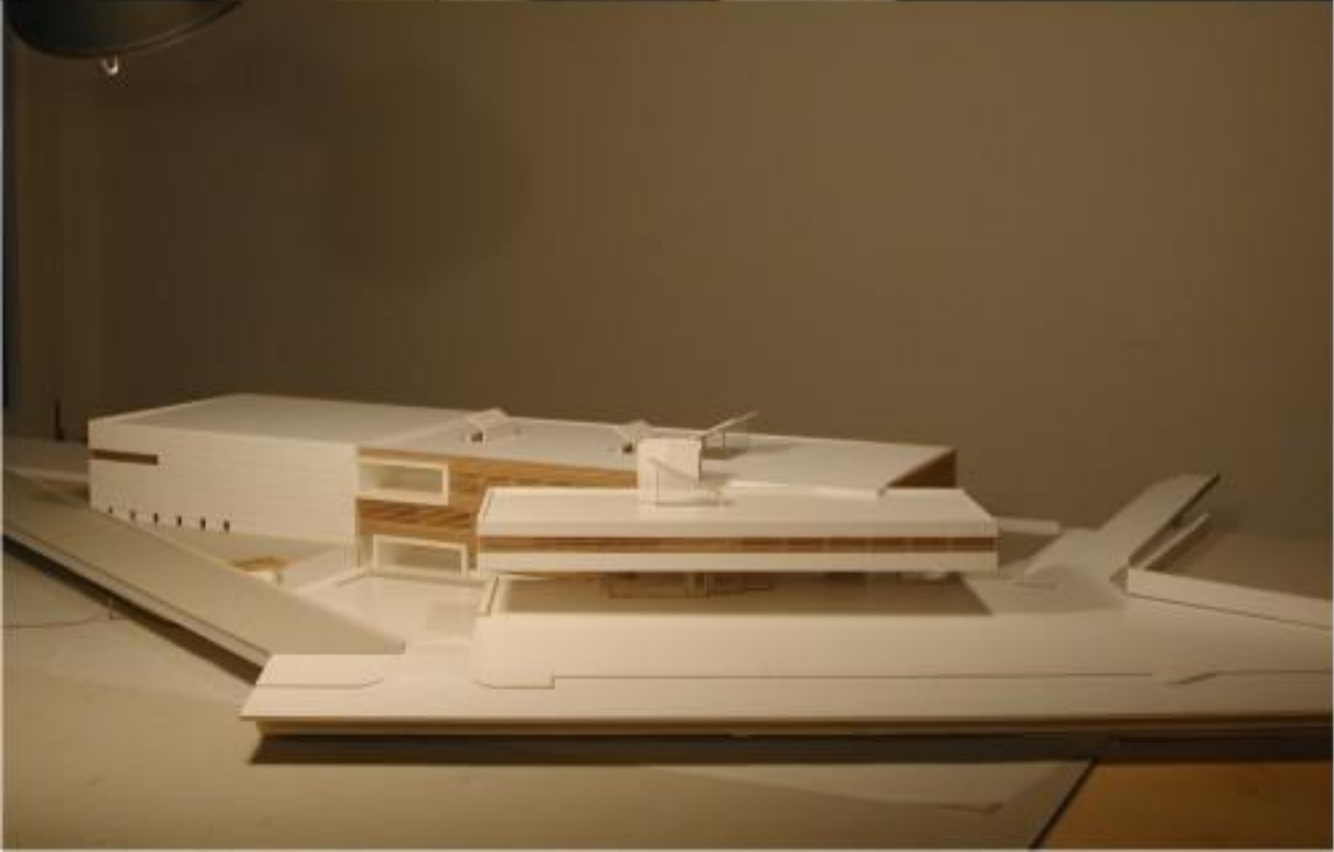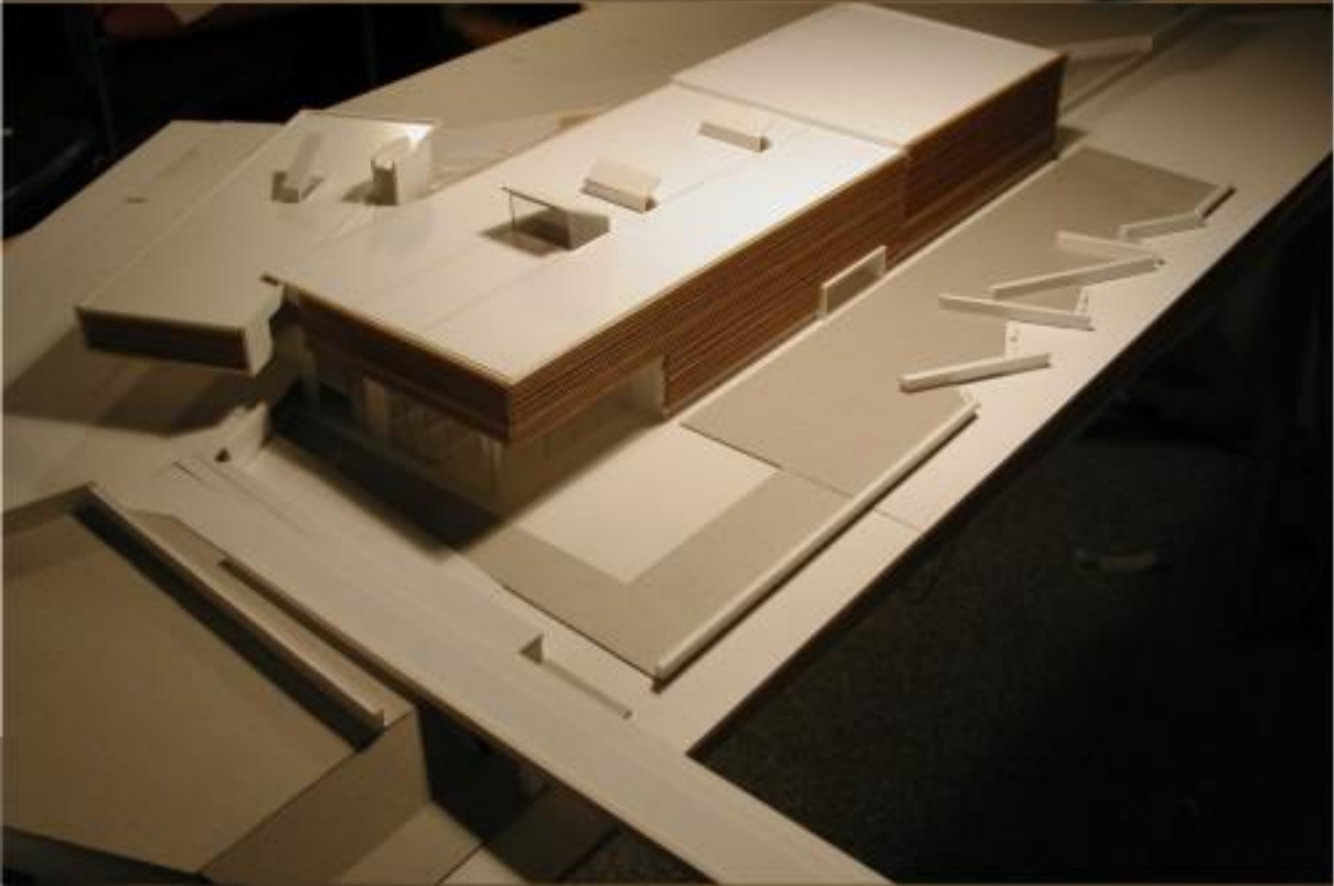


PREREZ BB

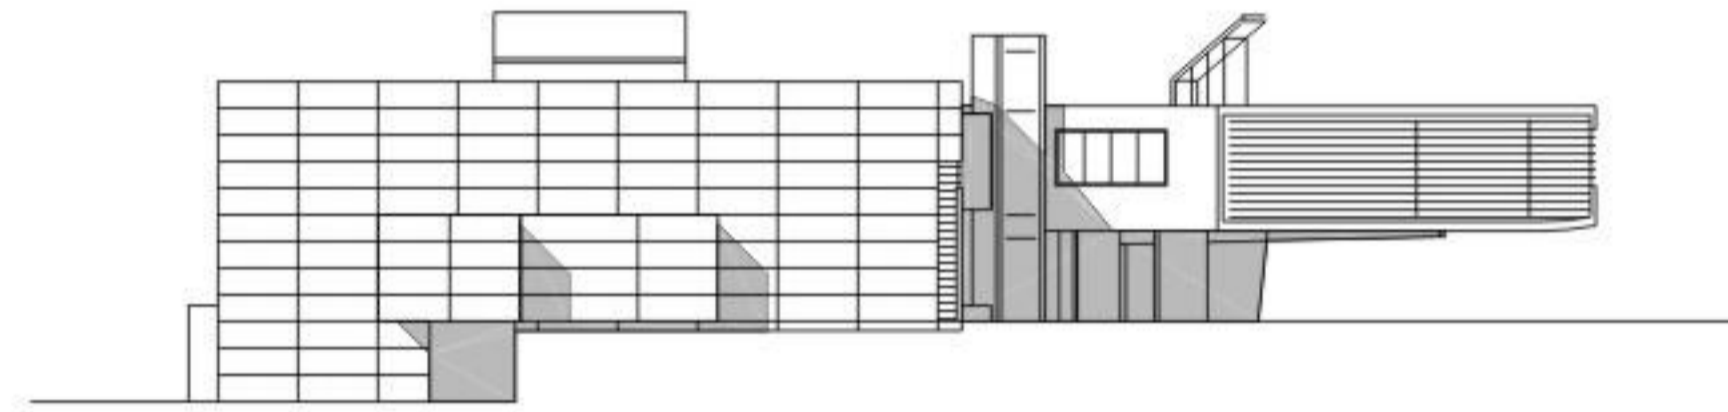

JZ FASADA

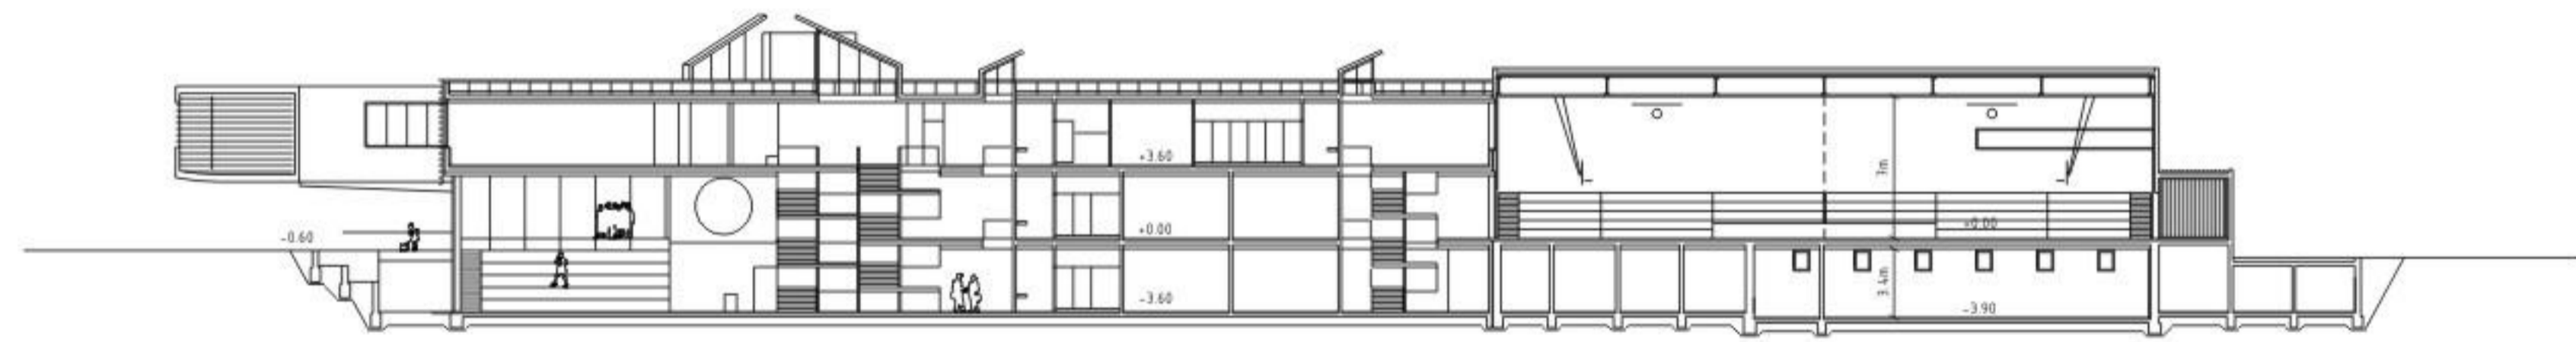

PREREZ AA

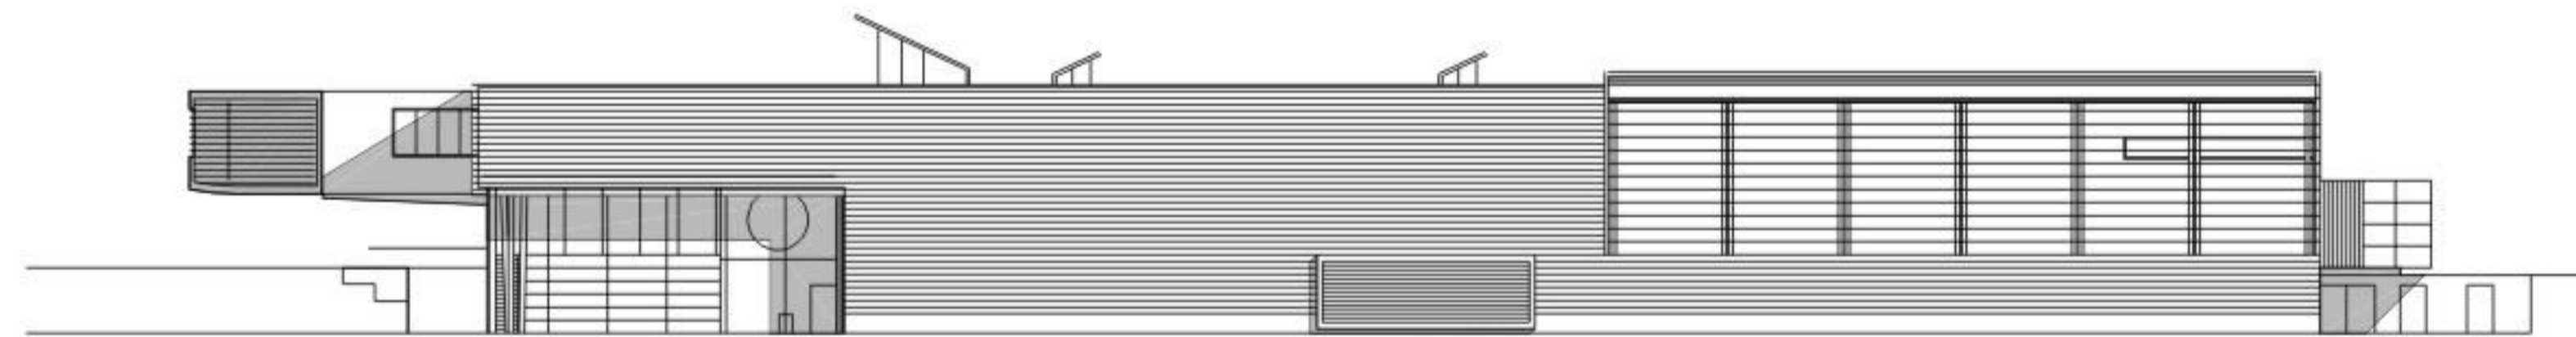

SZ FASADA

