



PROSTORSKI PRIKAZ

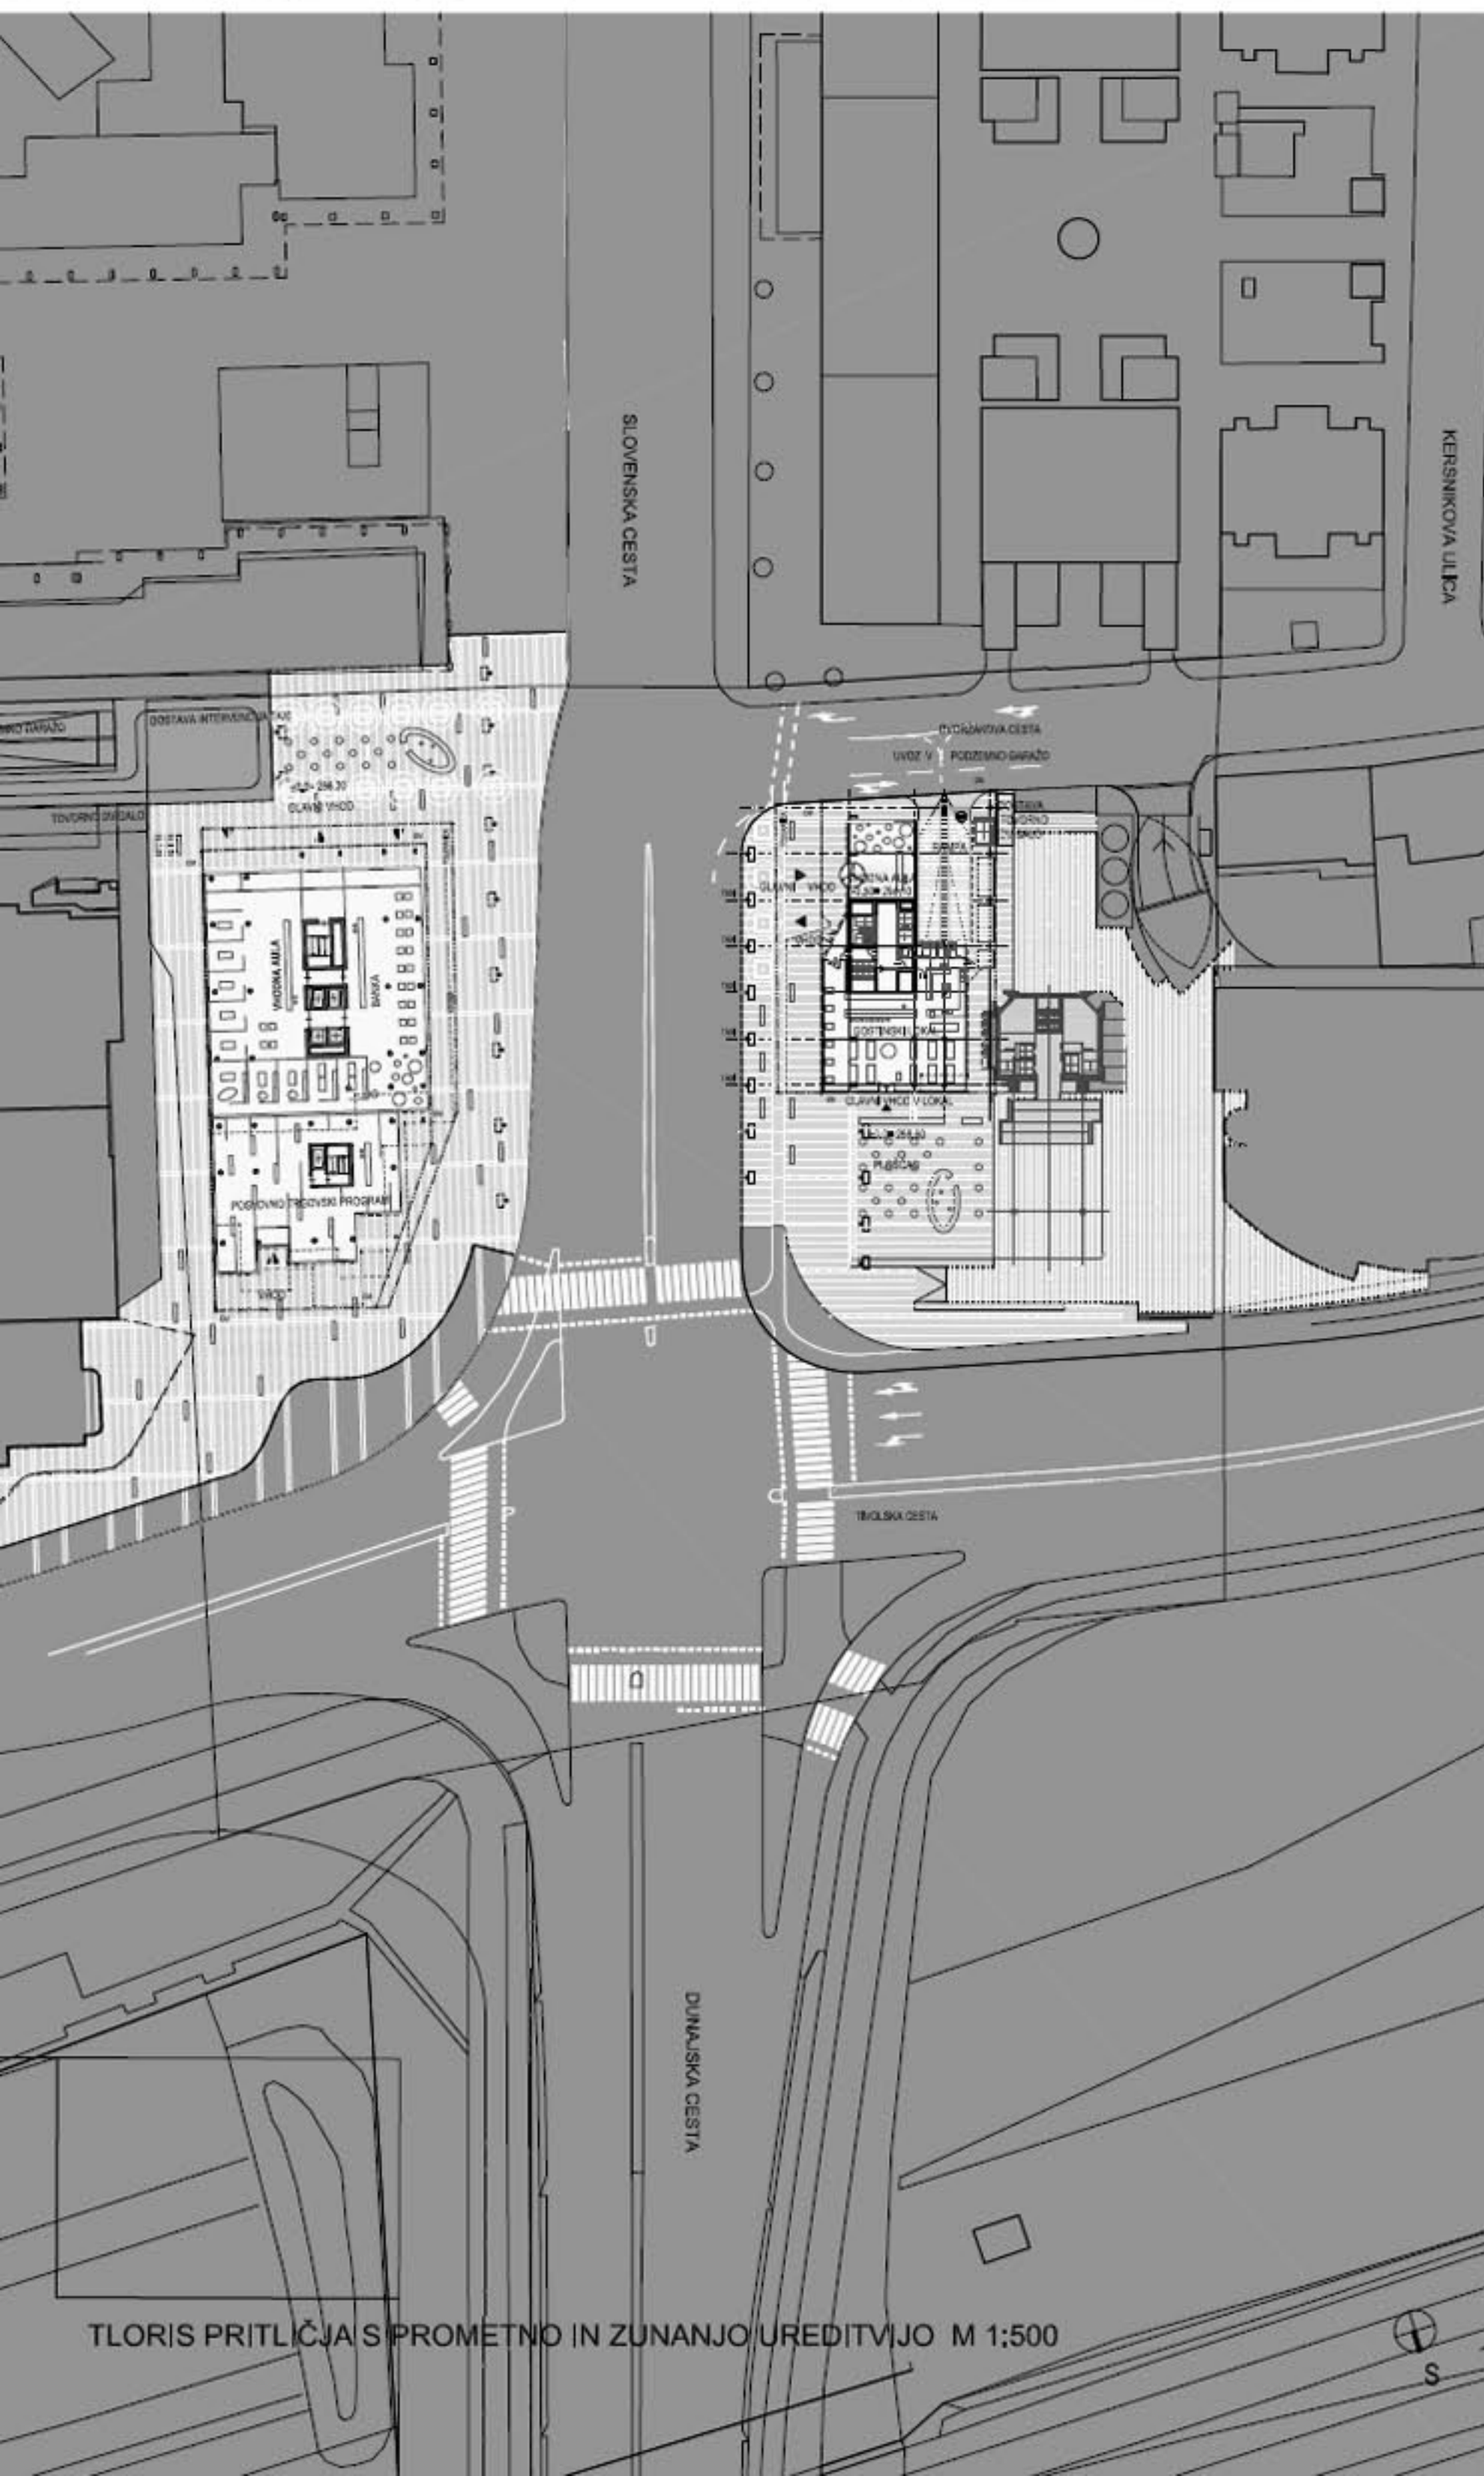

TLORIS PRITLIČJA S PROMETNO IN ZUNANJO UREDITVIJO M 1:500

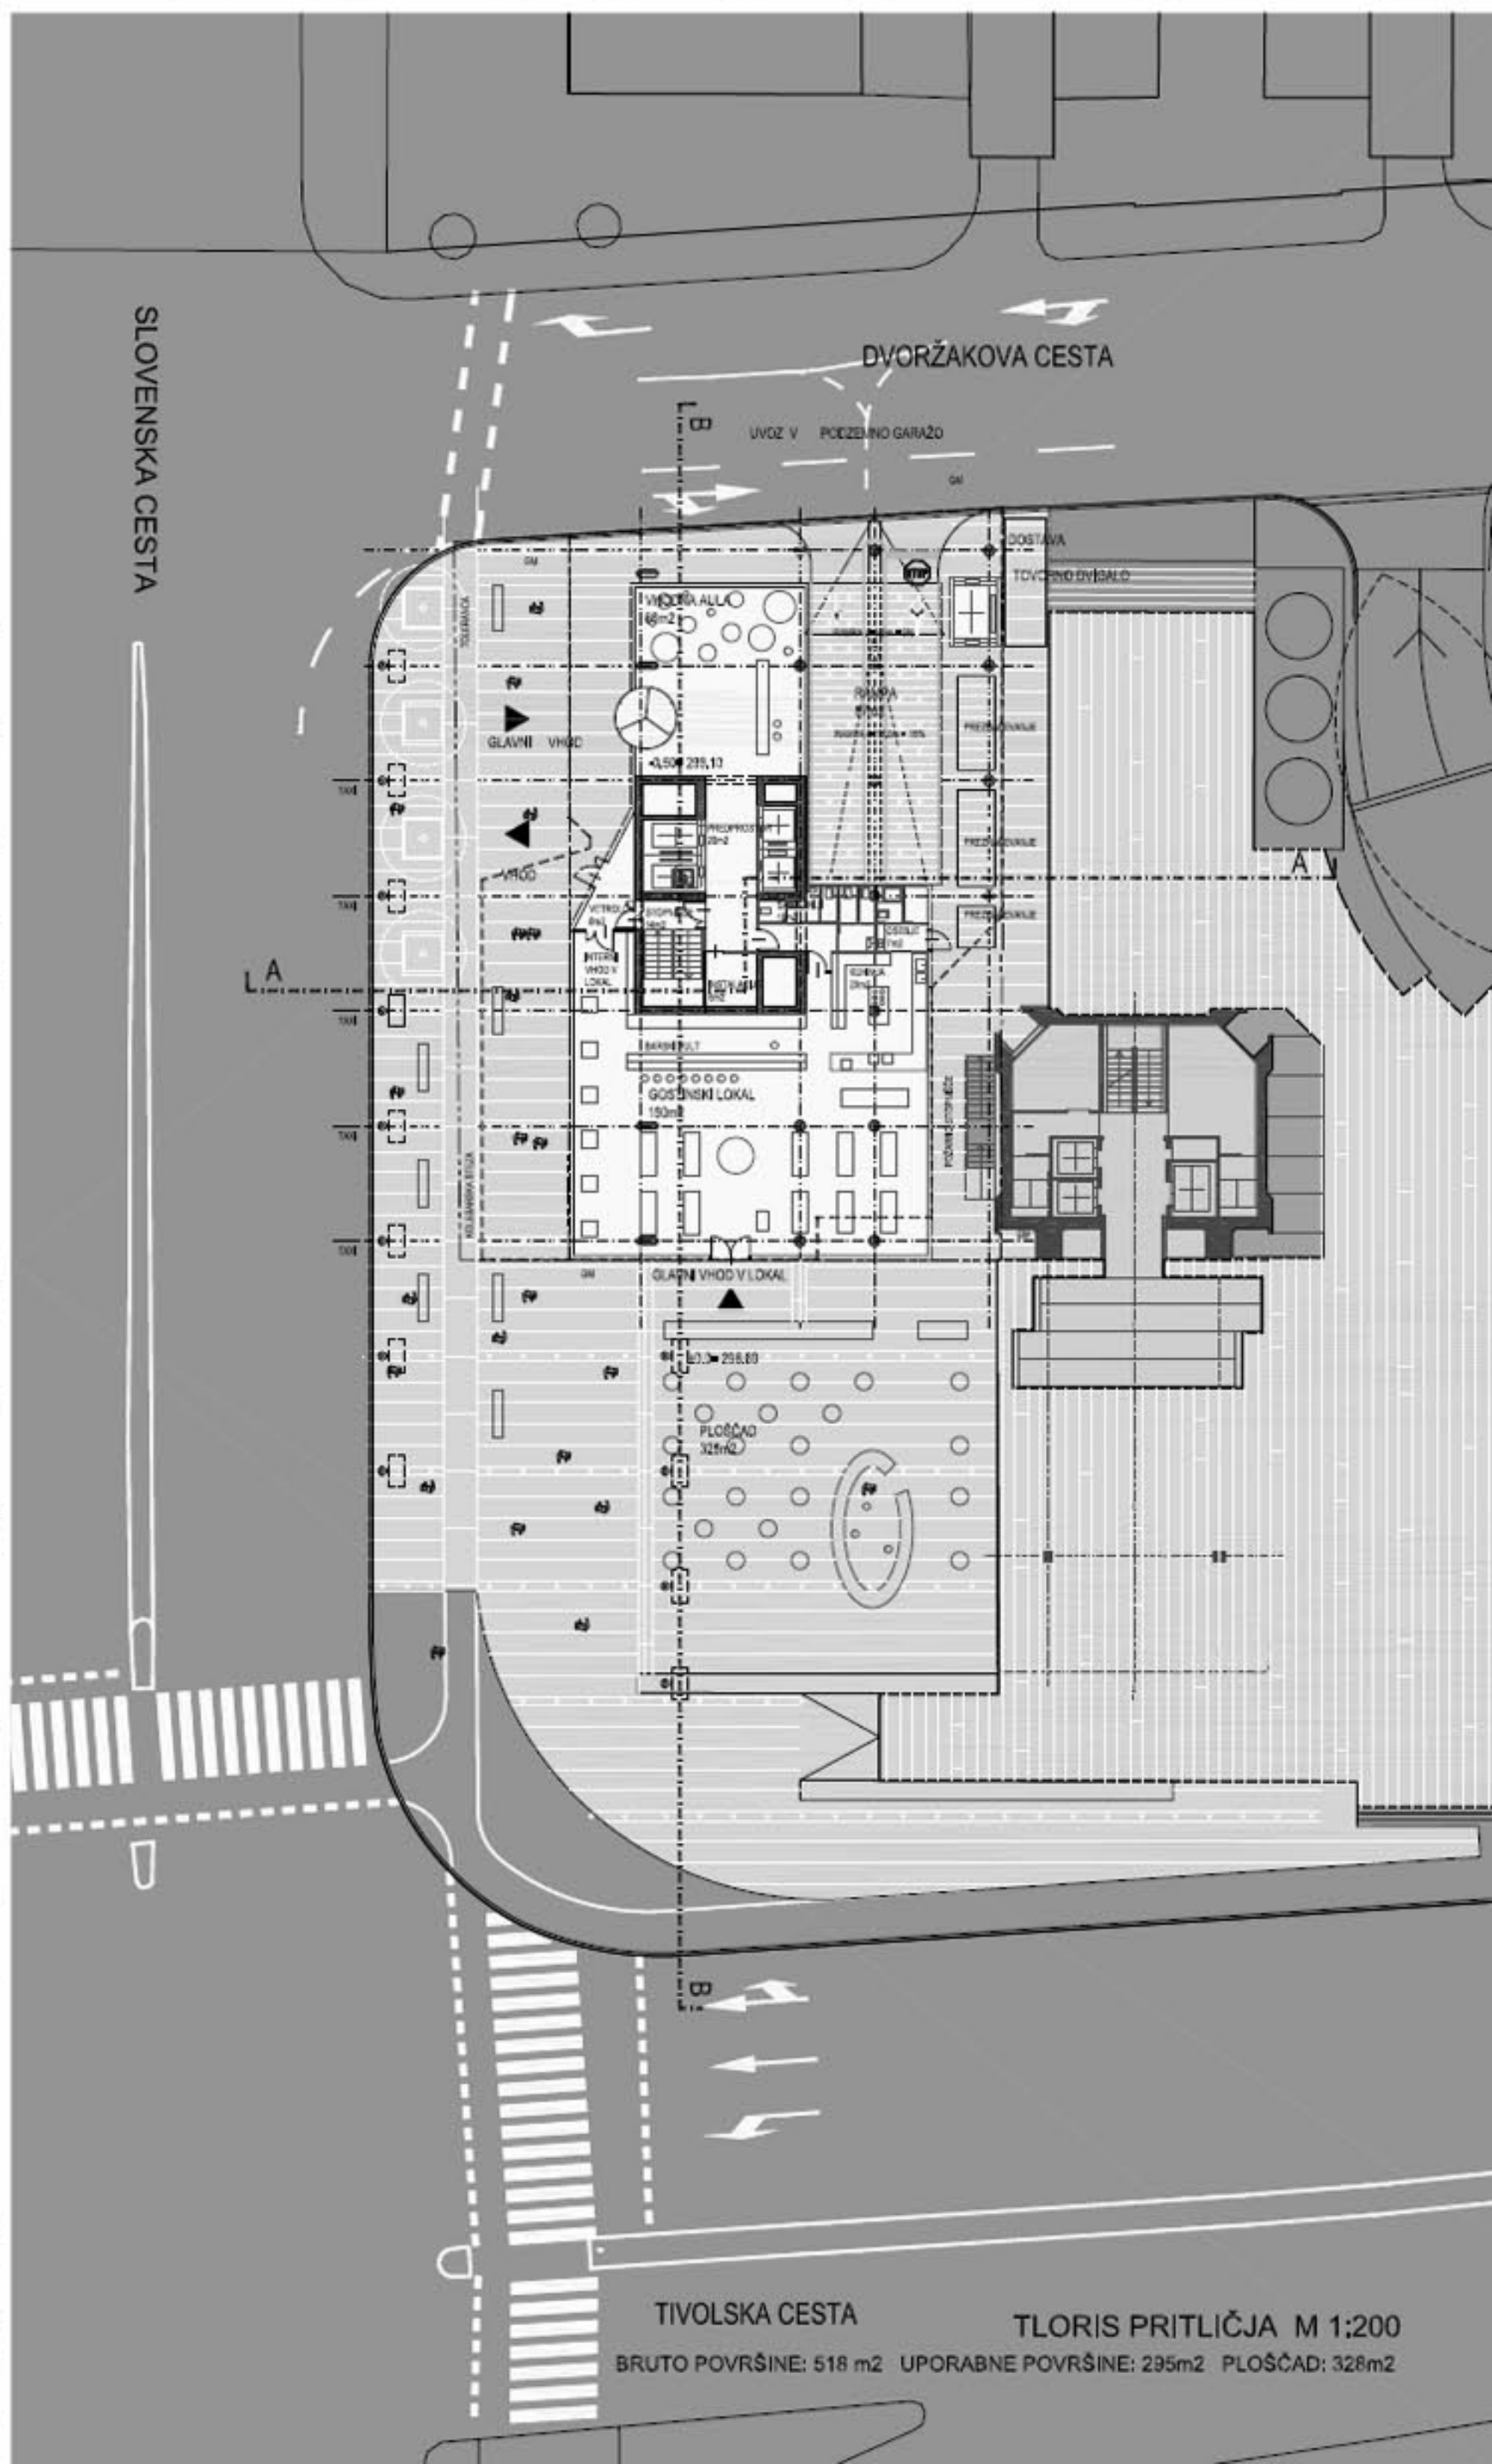


TIVOLSKA CESTA


TLORIS PRITLIČJA M 1:200

BRUTO POVRŠINE: 518 m<sup>2</sup> UPORABNE POVRŠINE: 295m<sup>2</sup> PLOŠČAD: 328m<sup>2</sup>



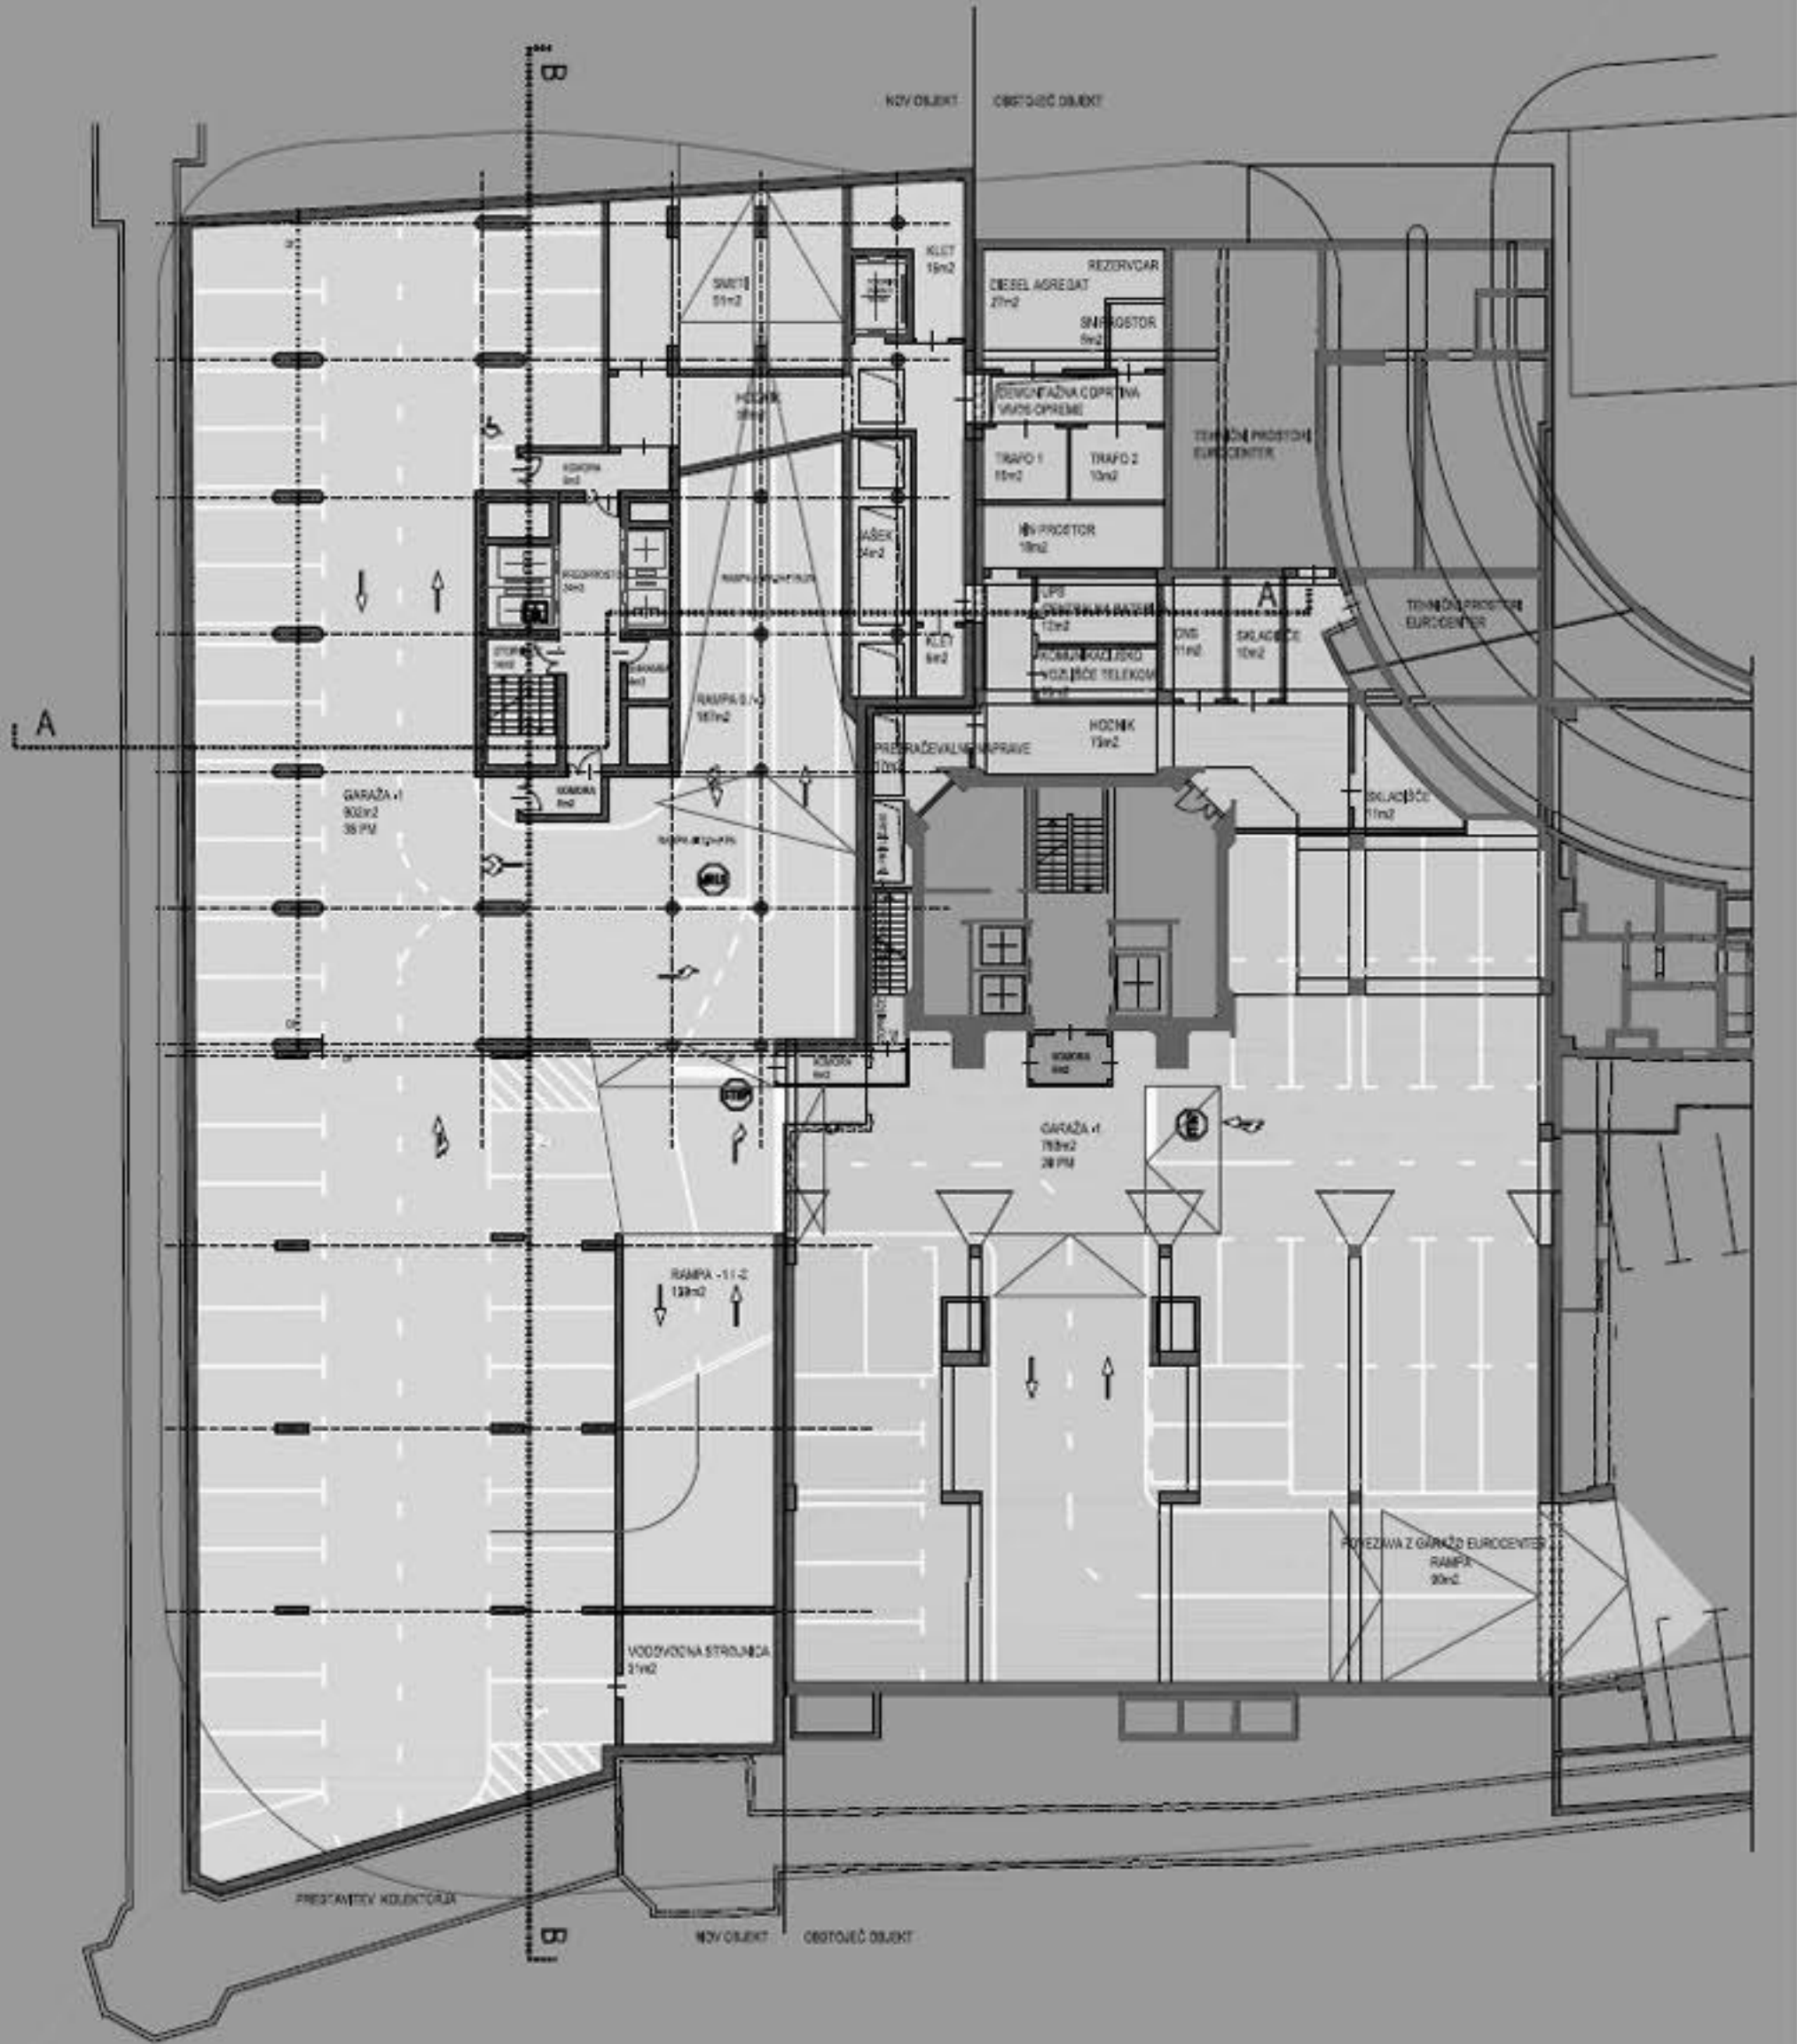


KLET -1  
BRUTO POVRŠINE: 1706 + 1149 m2 UPORABNE POVRŠINE: 1057 + 860m2 PARKIRNA MESTA: 38+28

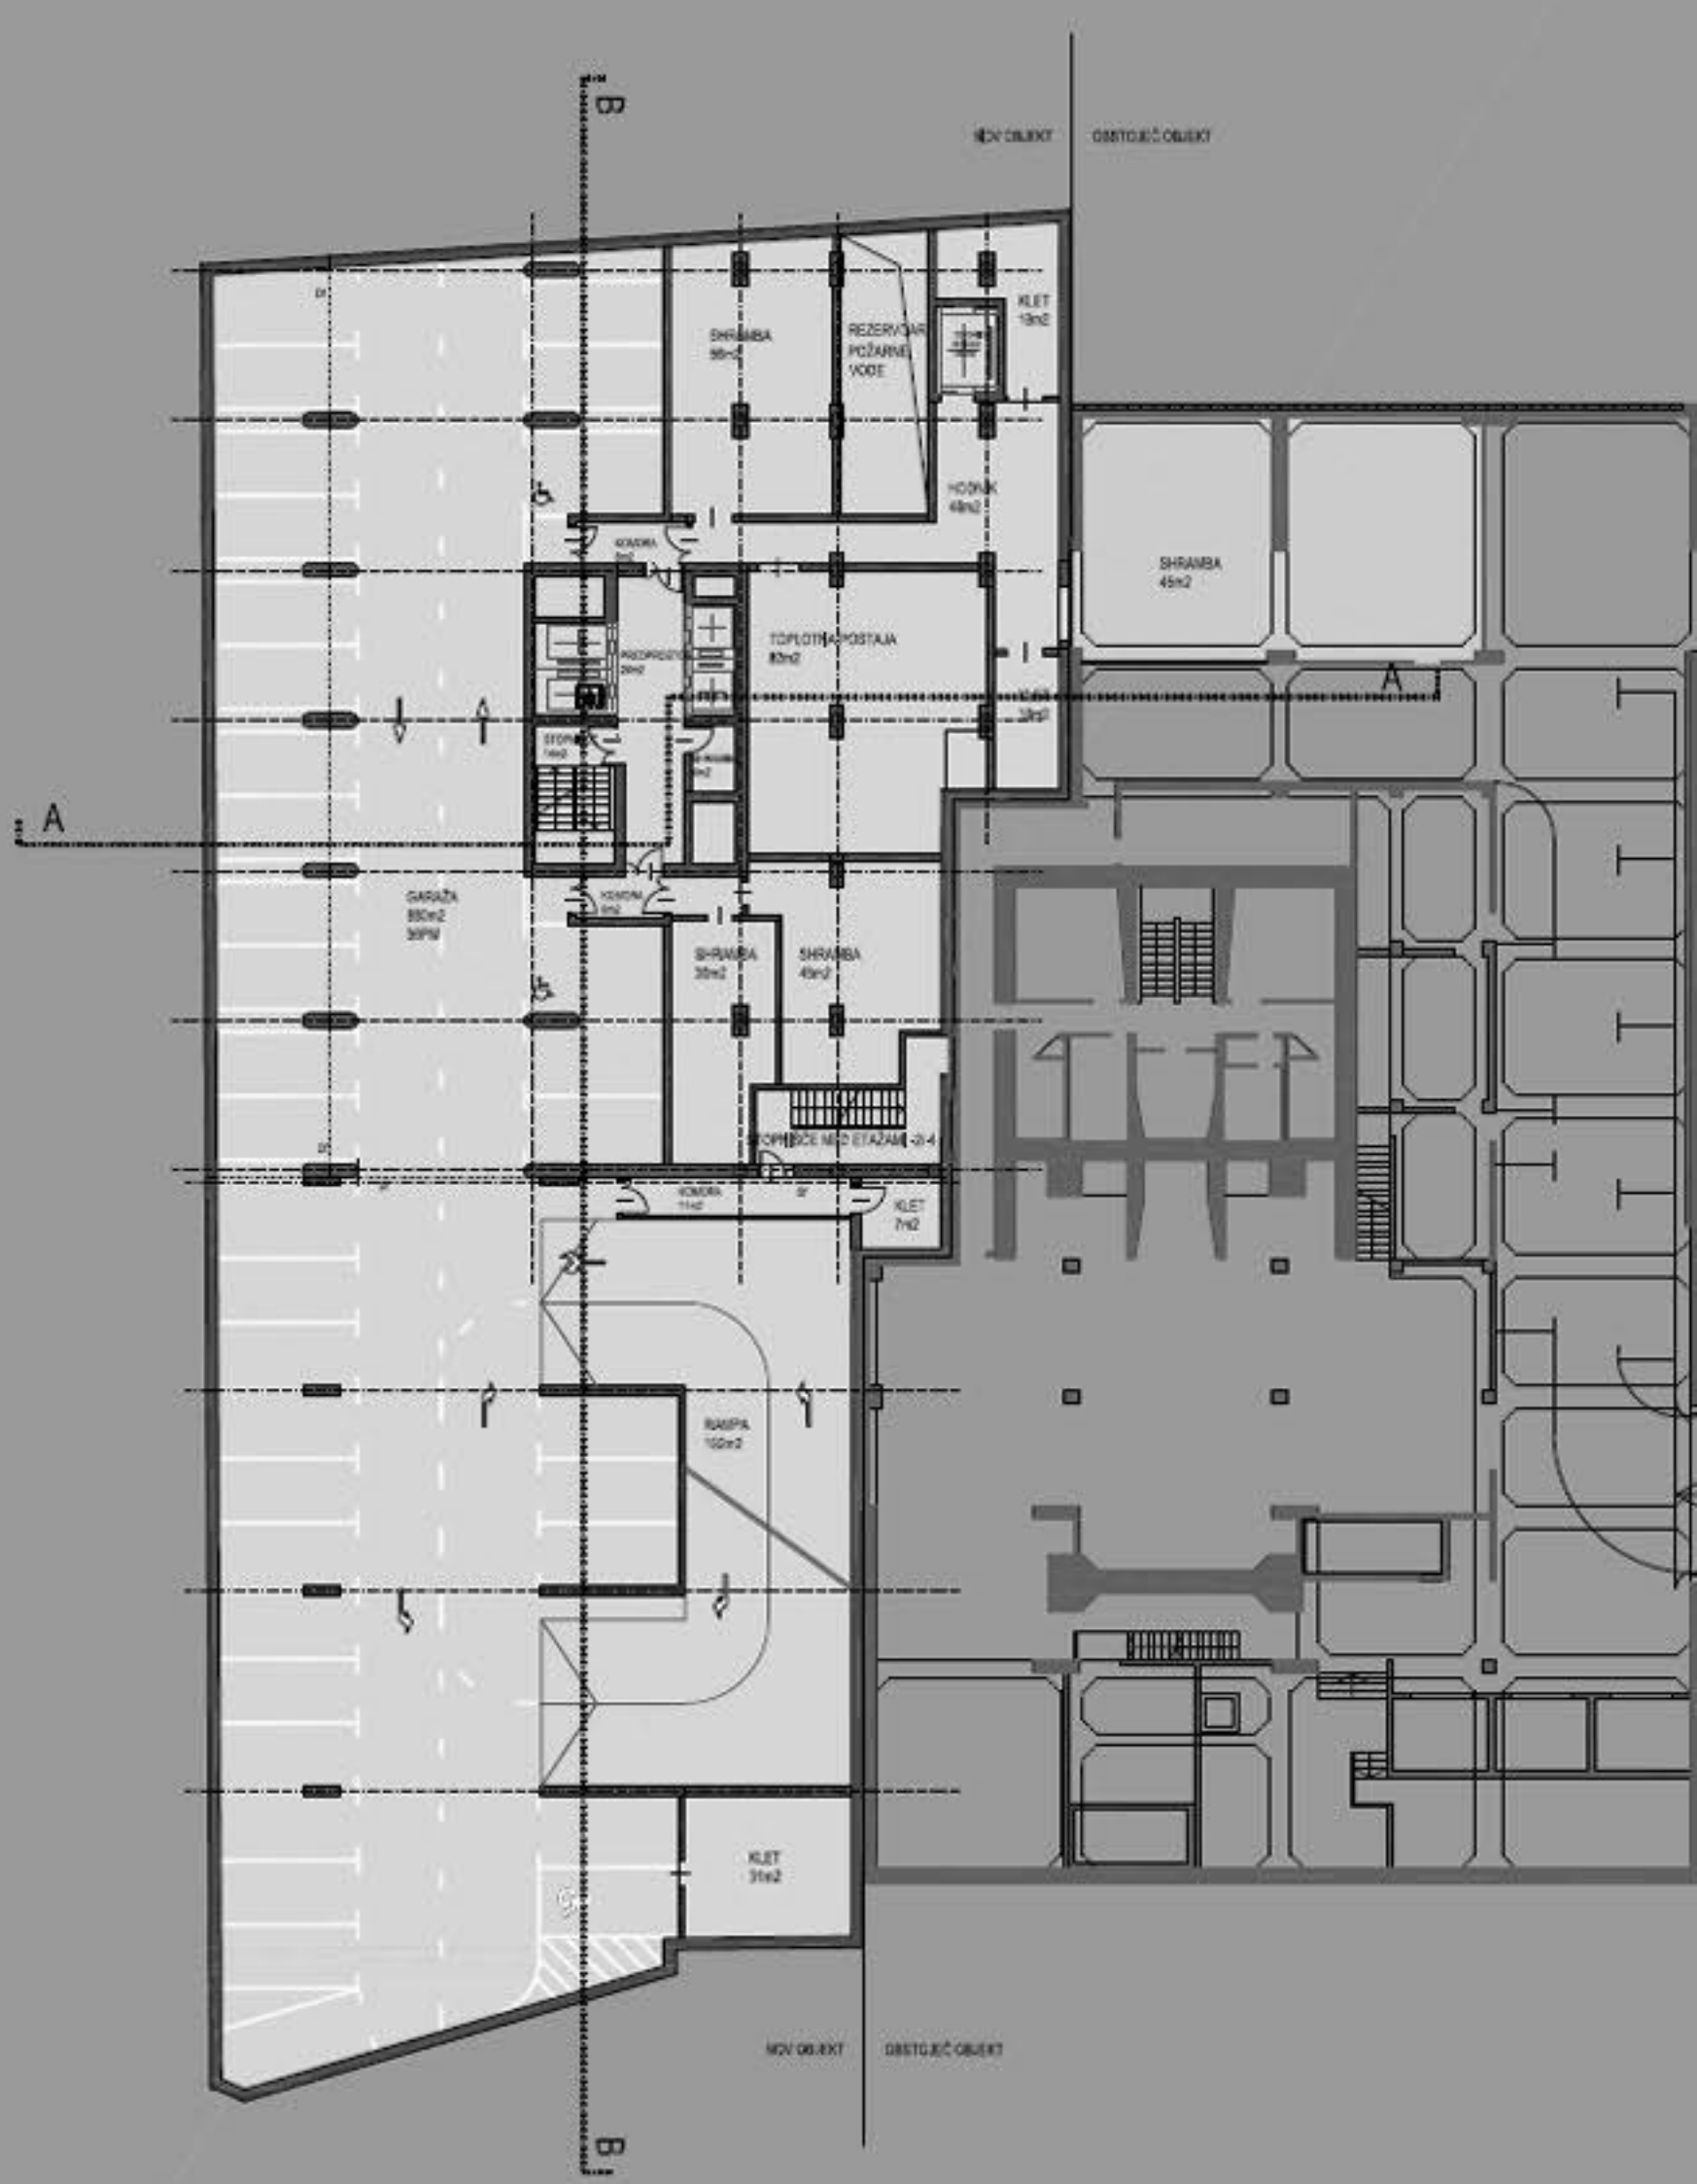

KLET -3  
BRUTO POVRŠINE: 1715 + 50 m2 UPORABNE POVRŠINE: 1082 + 48m2 PARKIRNA MESTA: 36




KLET -2  
BRUTO POVRŠINE: 1706 m2 UPORABNE POVRŠINE: 1082m2 PARKIRNA MESTA: 36

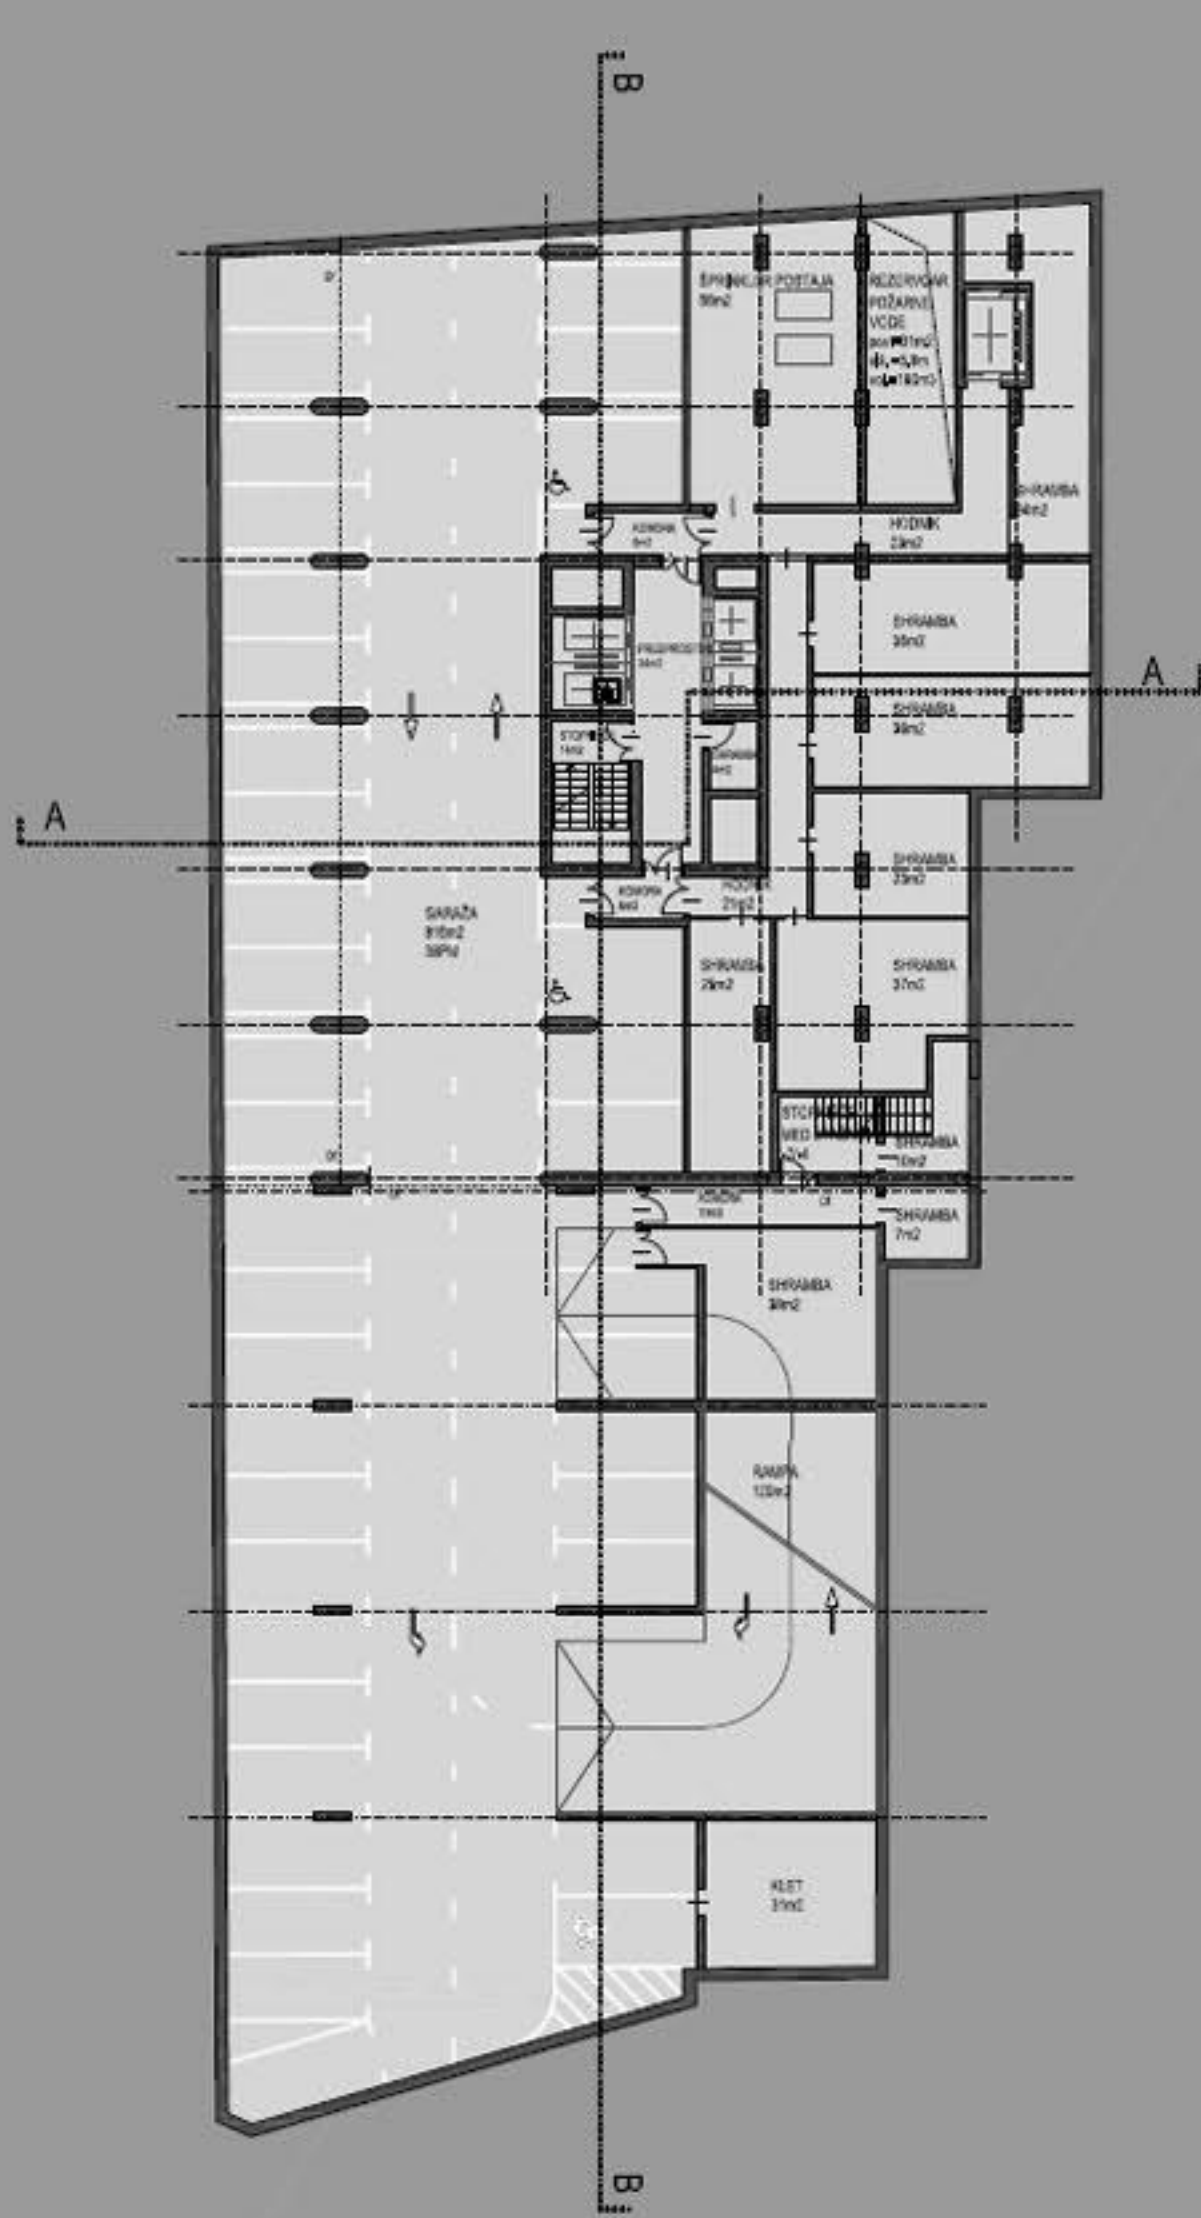

KLET -4  
BRUTO POVRŠINE: 1715m2 UPORABNE POVRŠINE: 1039m2 PARKIRNA MESTA: 38





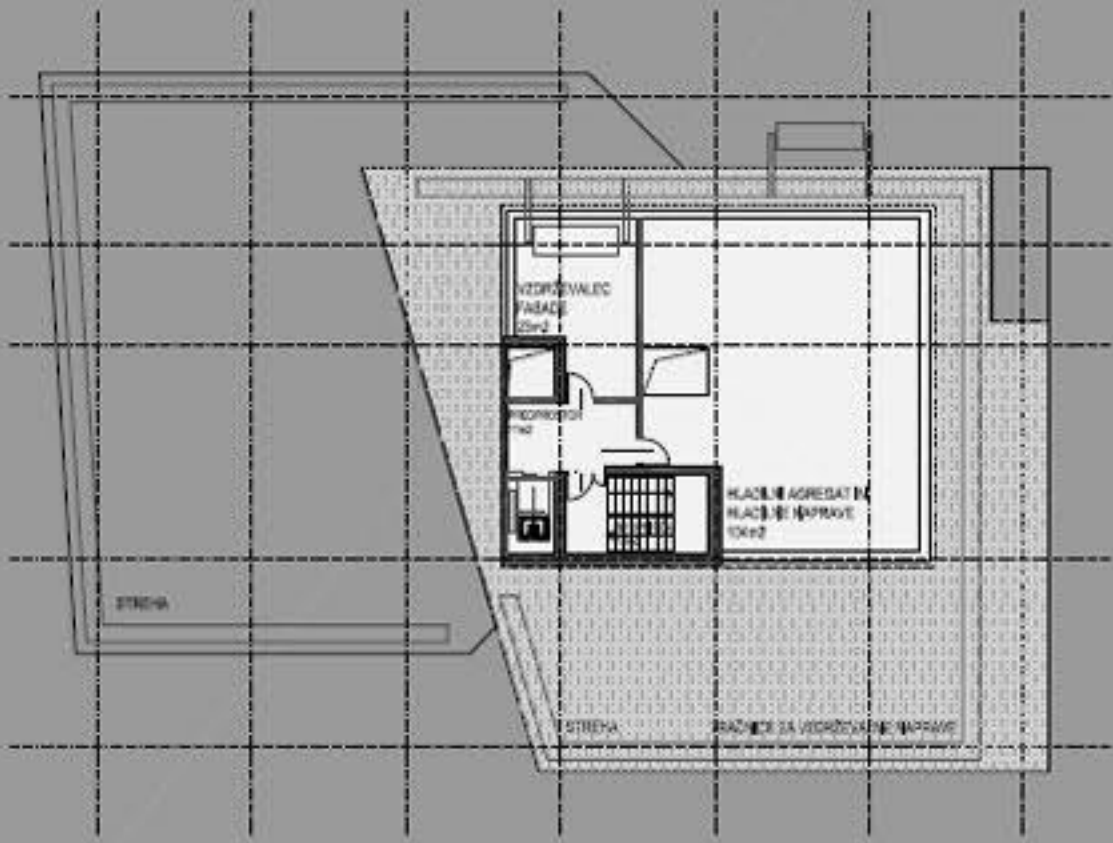

ZADNJE NADSTROPJE - TEHNIČNI PROSTORI  
BRUTO POVRŠINE: 191m2




21-22 NADSTROPJE - BOARDING HOUSE - APARTMAJI  
2x BRUTO POVRŠINE: 341m2 UPORABNE POVRŠINE: 331m2

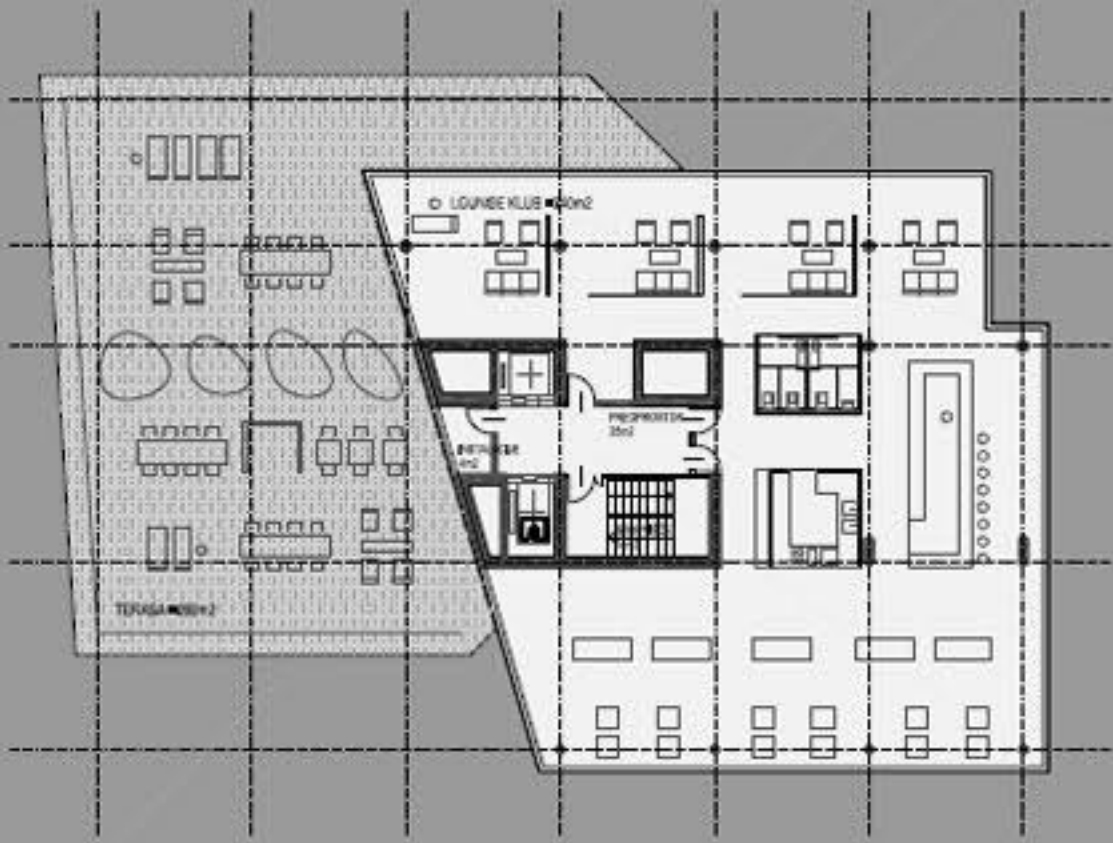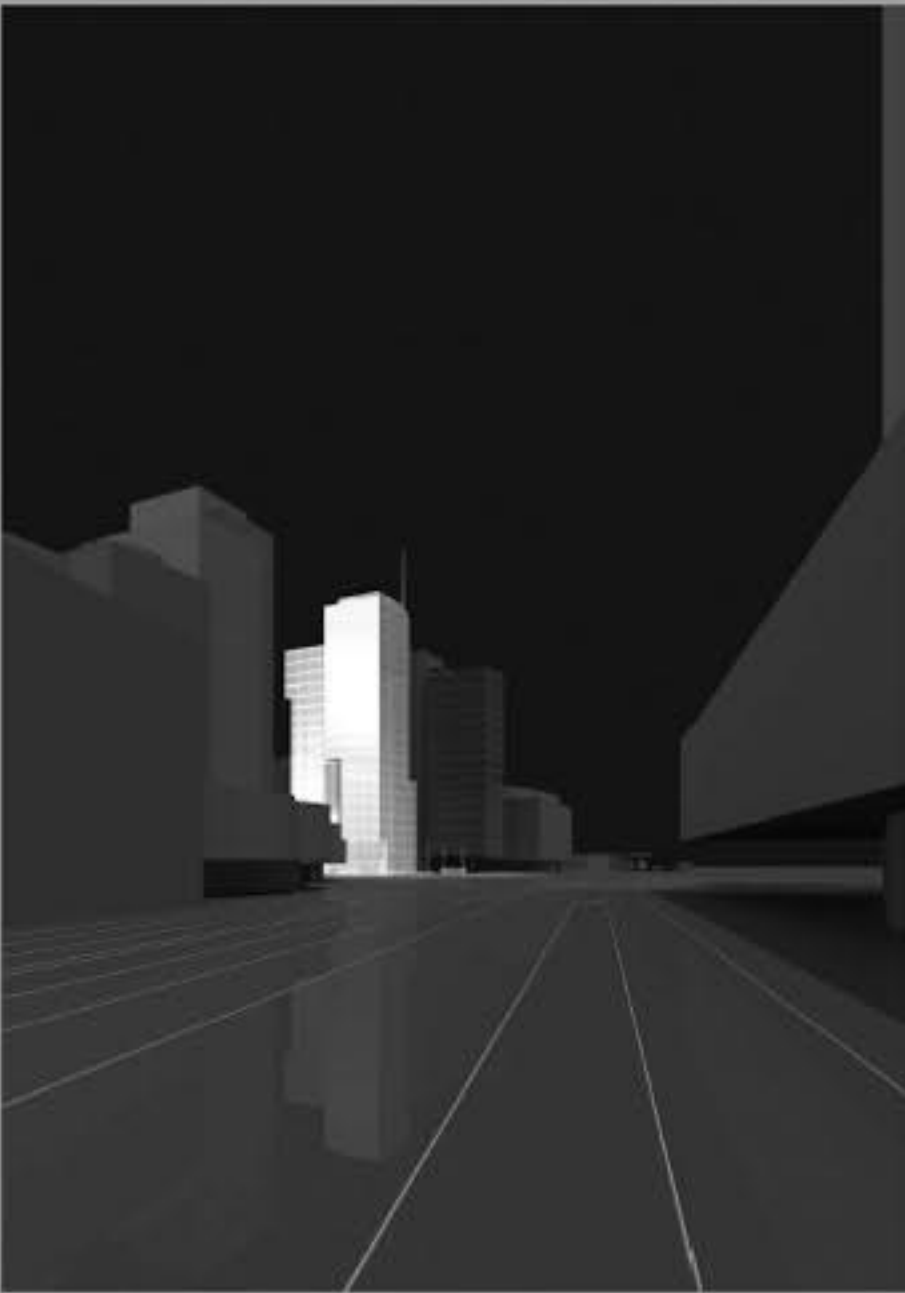

20 NADSTROPJE - LOUNGE KLUB  
BRUTO POVRŠINE: 431m2 UPORABNE POVRŠINE: 340m2 TERASA 269m2



16-19 NADSTROPJE - BOARDING HOUSE - APARTMAJI  
4x BRUTO POVRŠINE: 719m2 UPORABNE POVRŠINE: 582m2

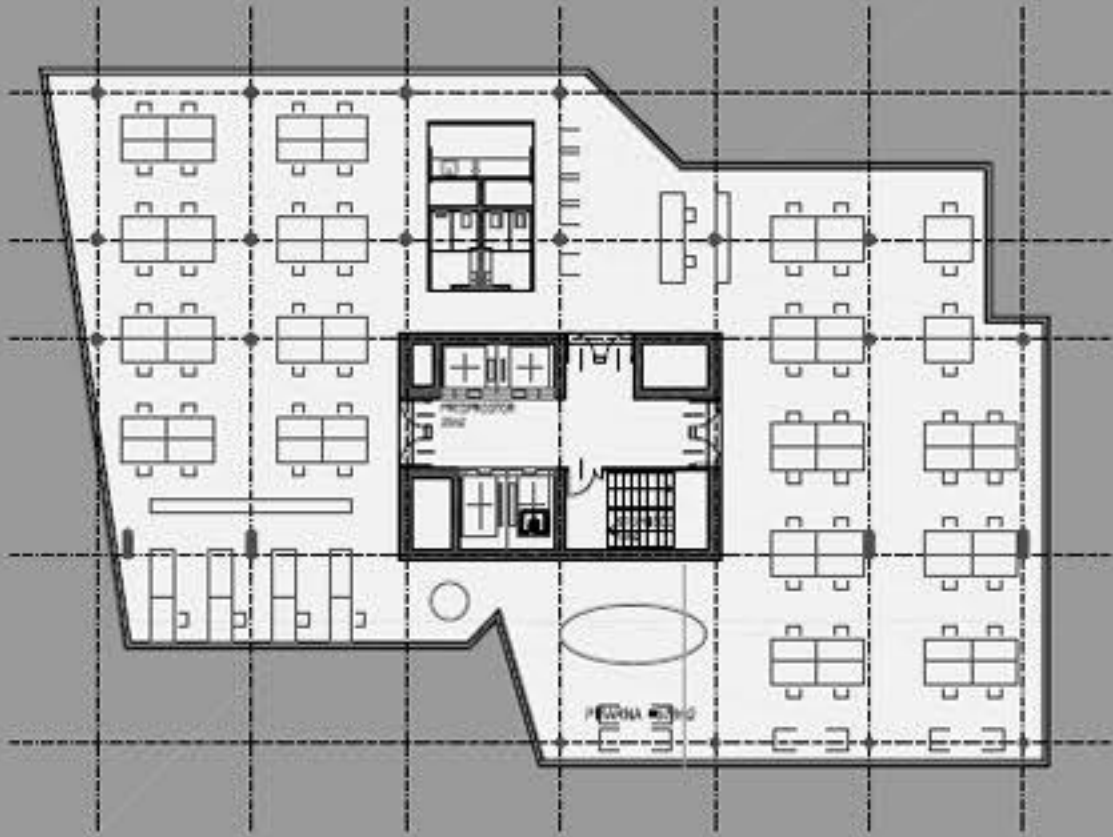


8-15 NADSTROPJE - POSLOVNE PISARNE  
8x BRUTO POVRŠINE: 702m2 UPORABNE POVRŠINE: 588m2



5-7 NADSTROPJE - POSLOVNE PISARNE  
3x BRUTO POVRŠINE: 688m2 UPORABNE POVRŠINE: 562m2









3-4 NADSTROPJE - POSLOVNE PISARNE  
2x BRUTO POVRŠINE: 697m2 UPORABNE POVRŠINE: 577m2

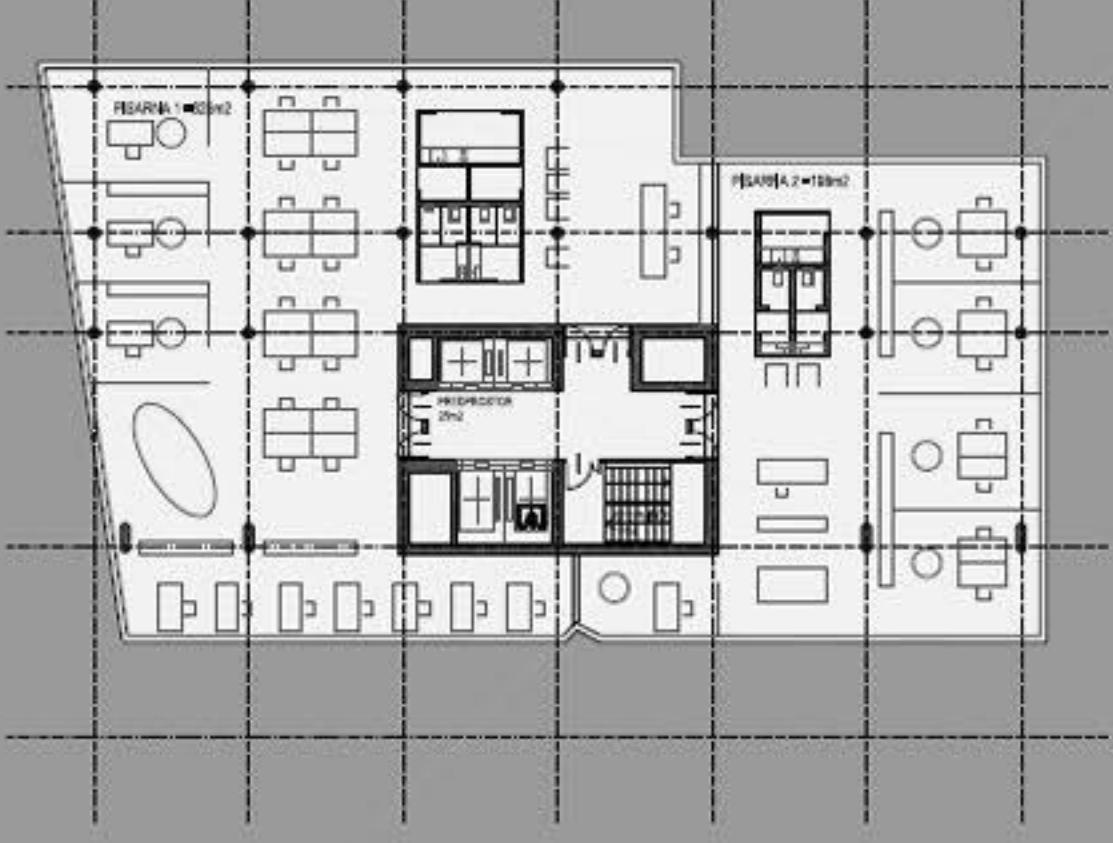

1-2 NADSTROPJE - POSLOVNE PISARNE  
2x BRUTO POVRŠINE: 643m2 UPORABNE POVRŠINE: 523m2



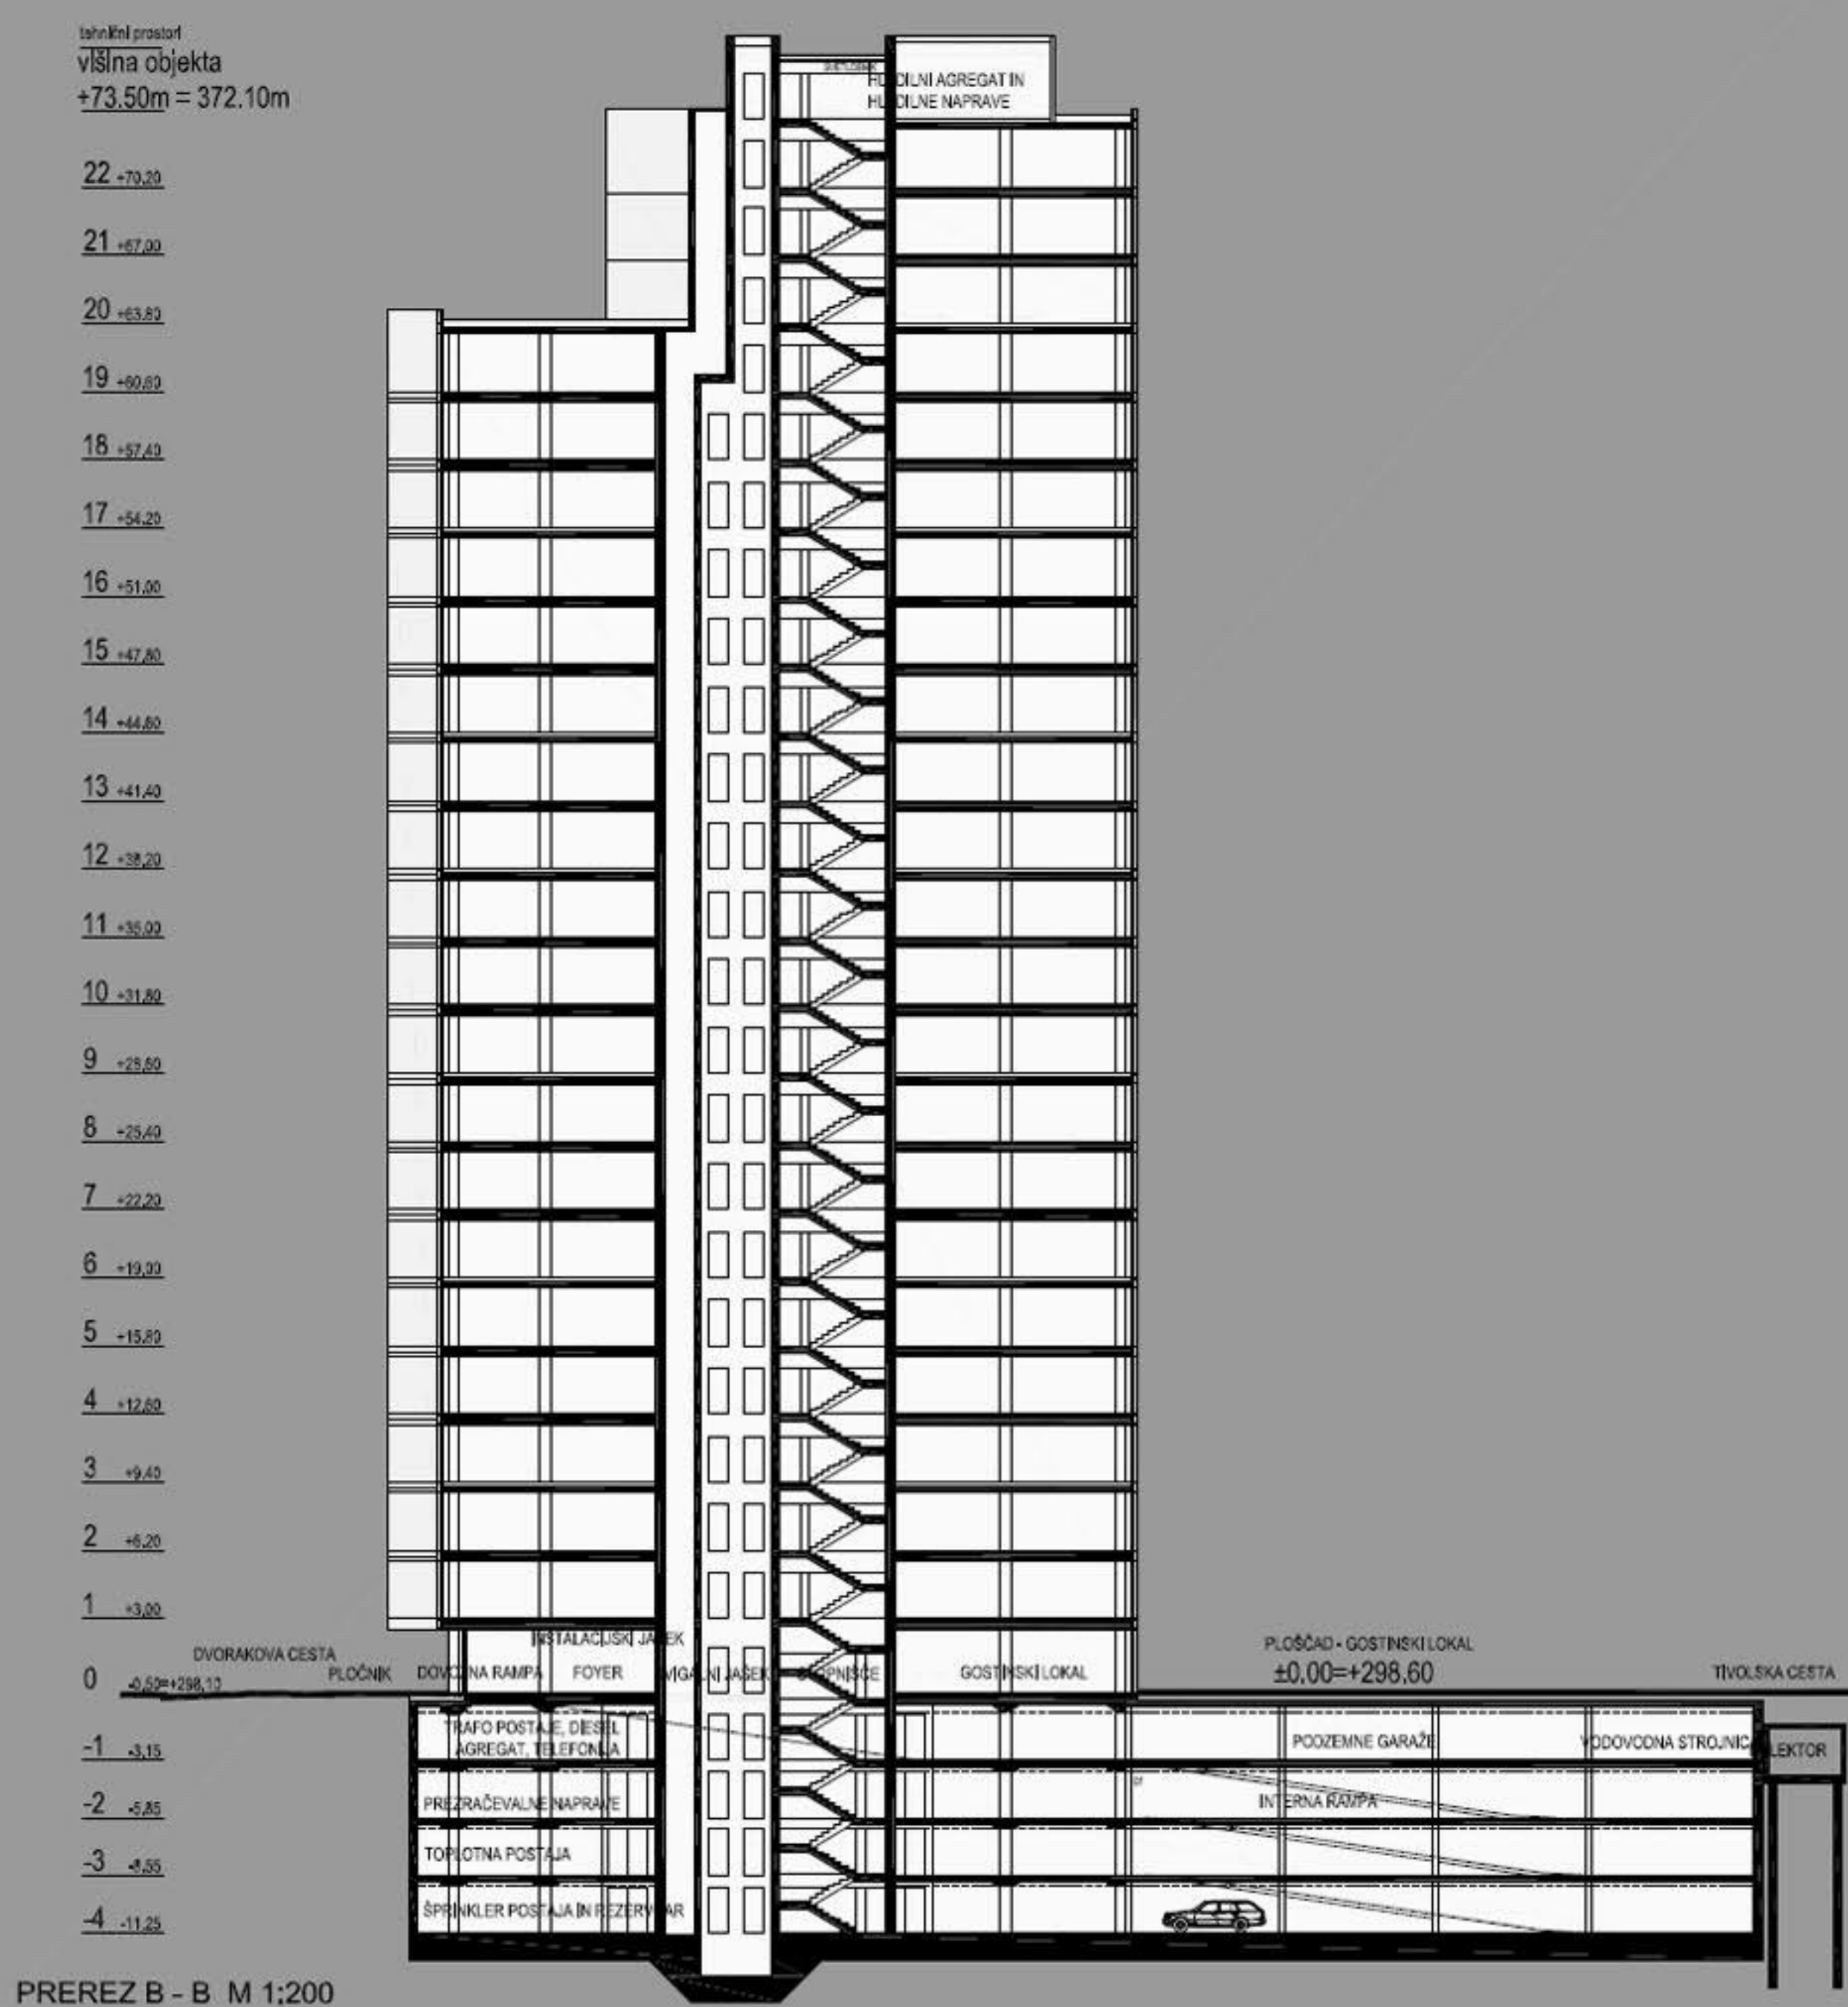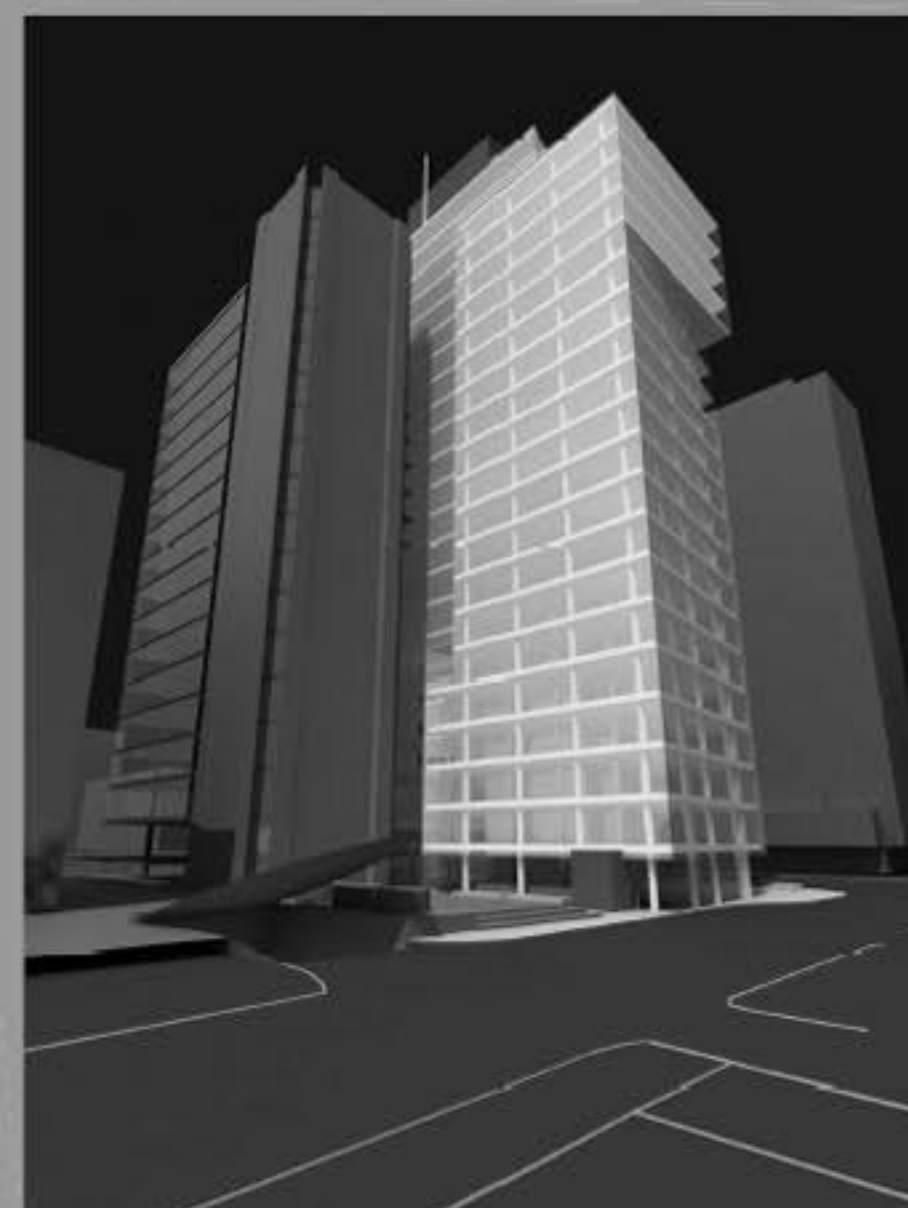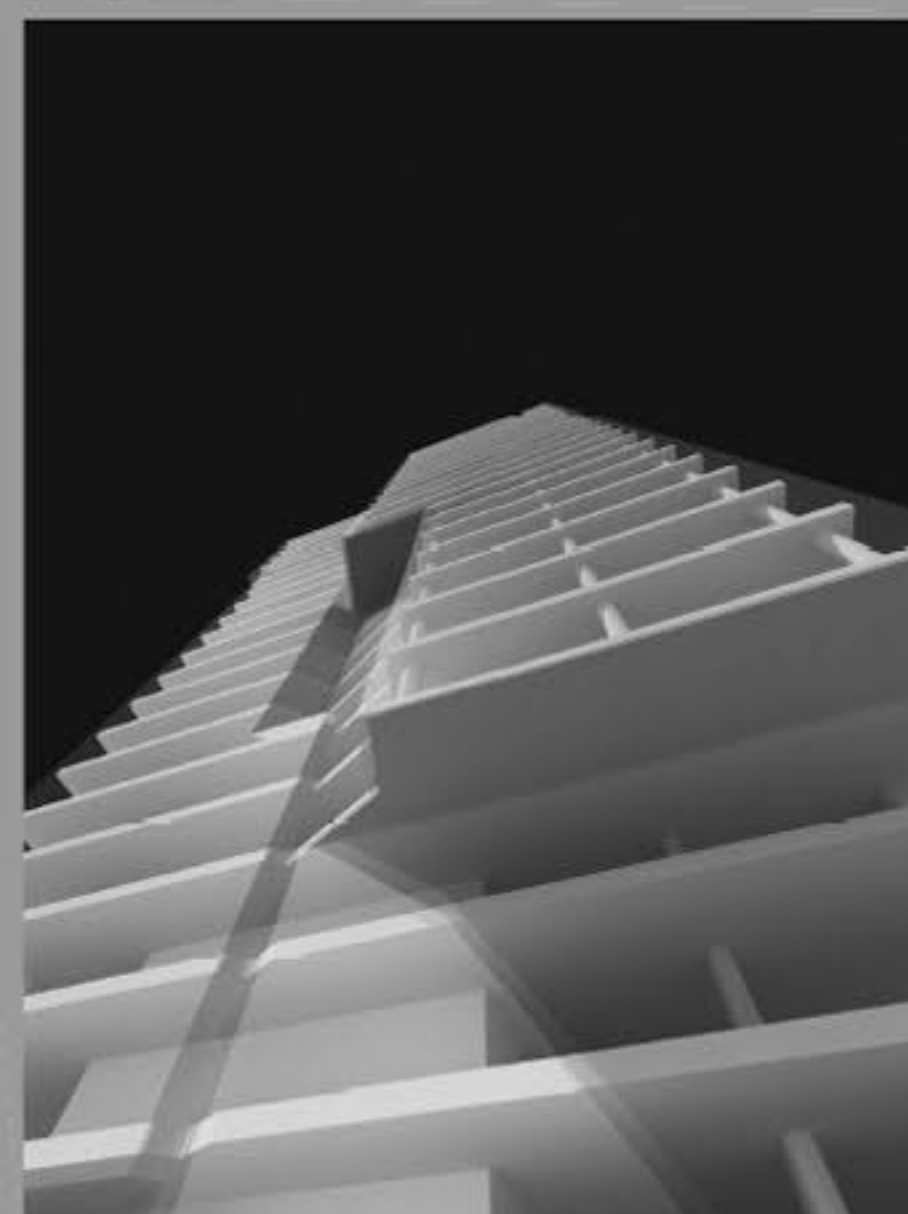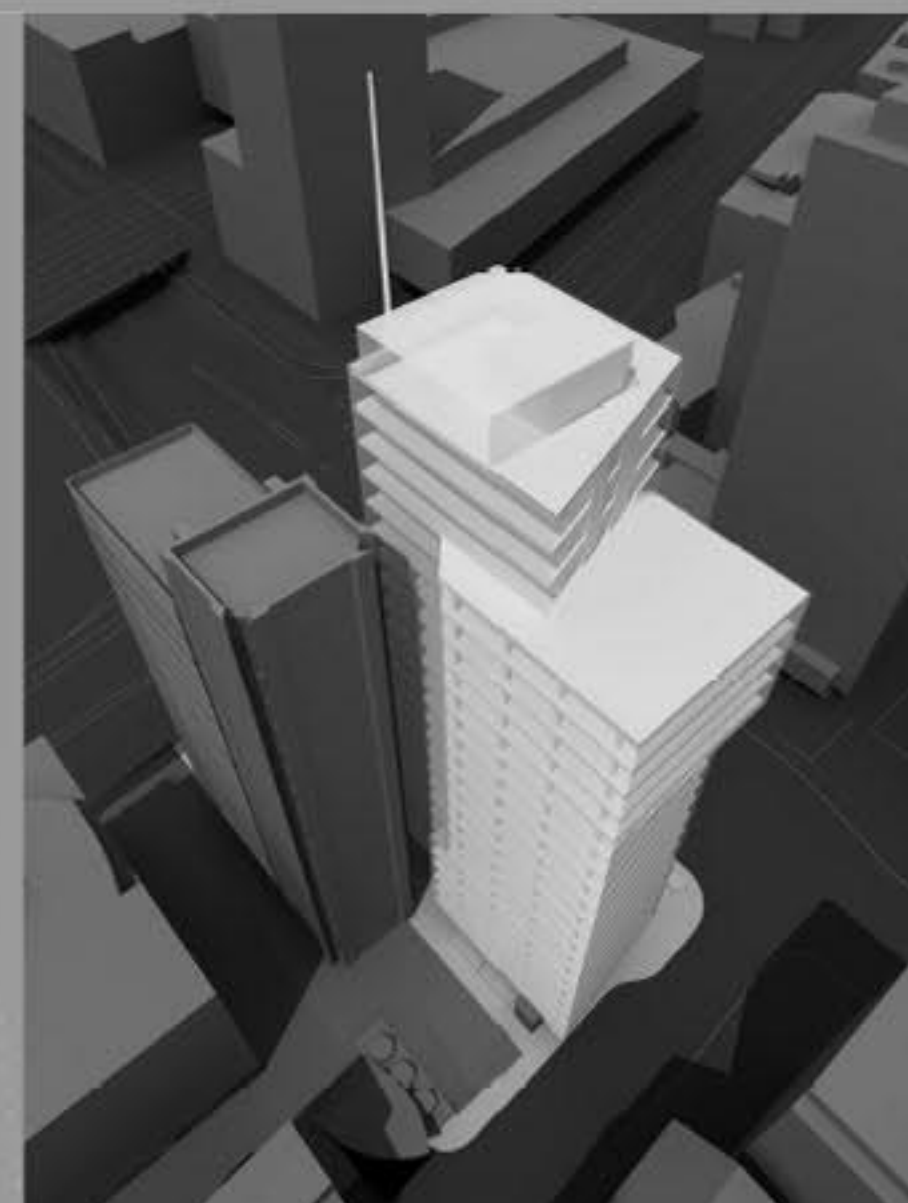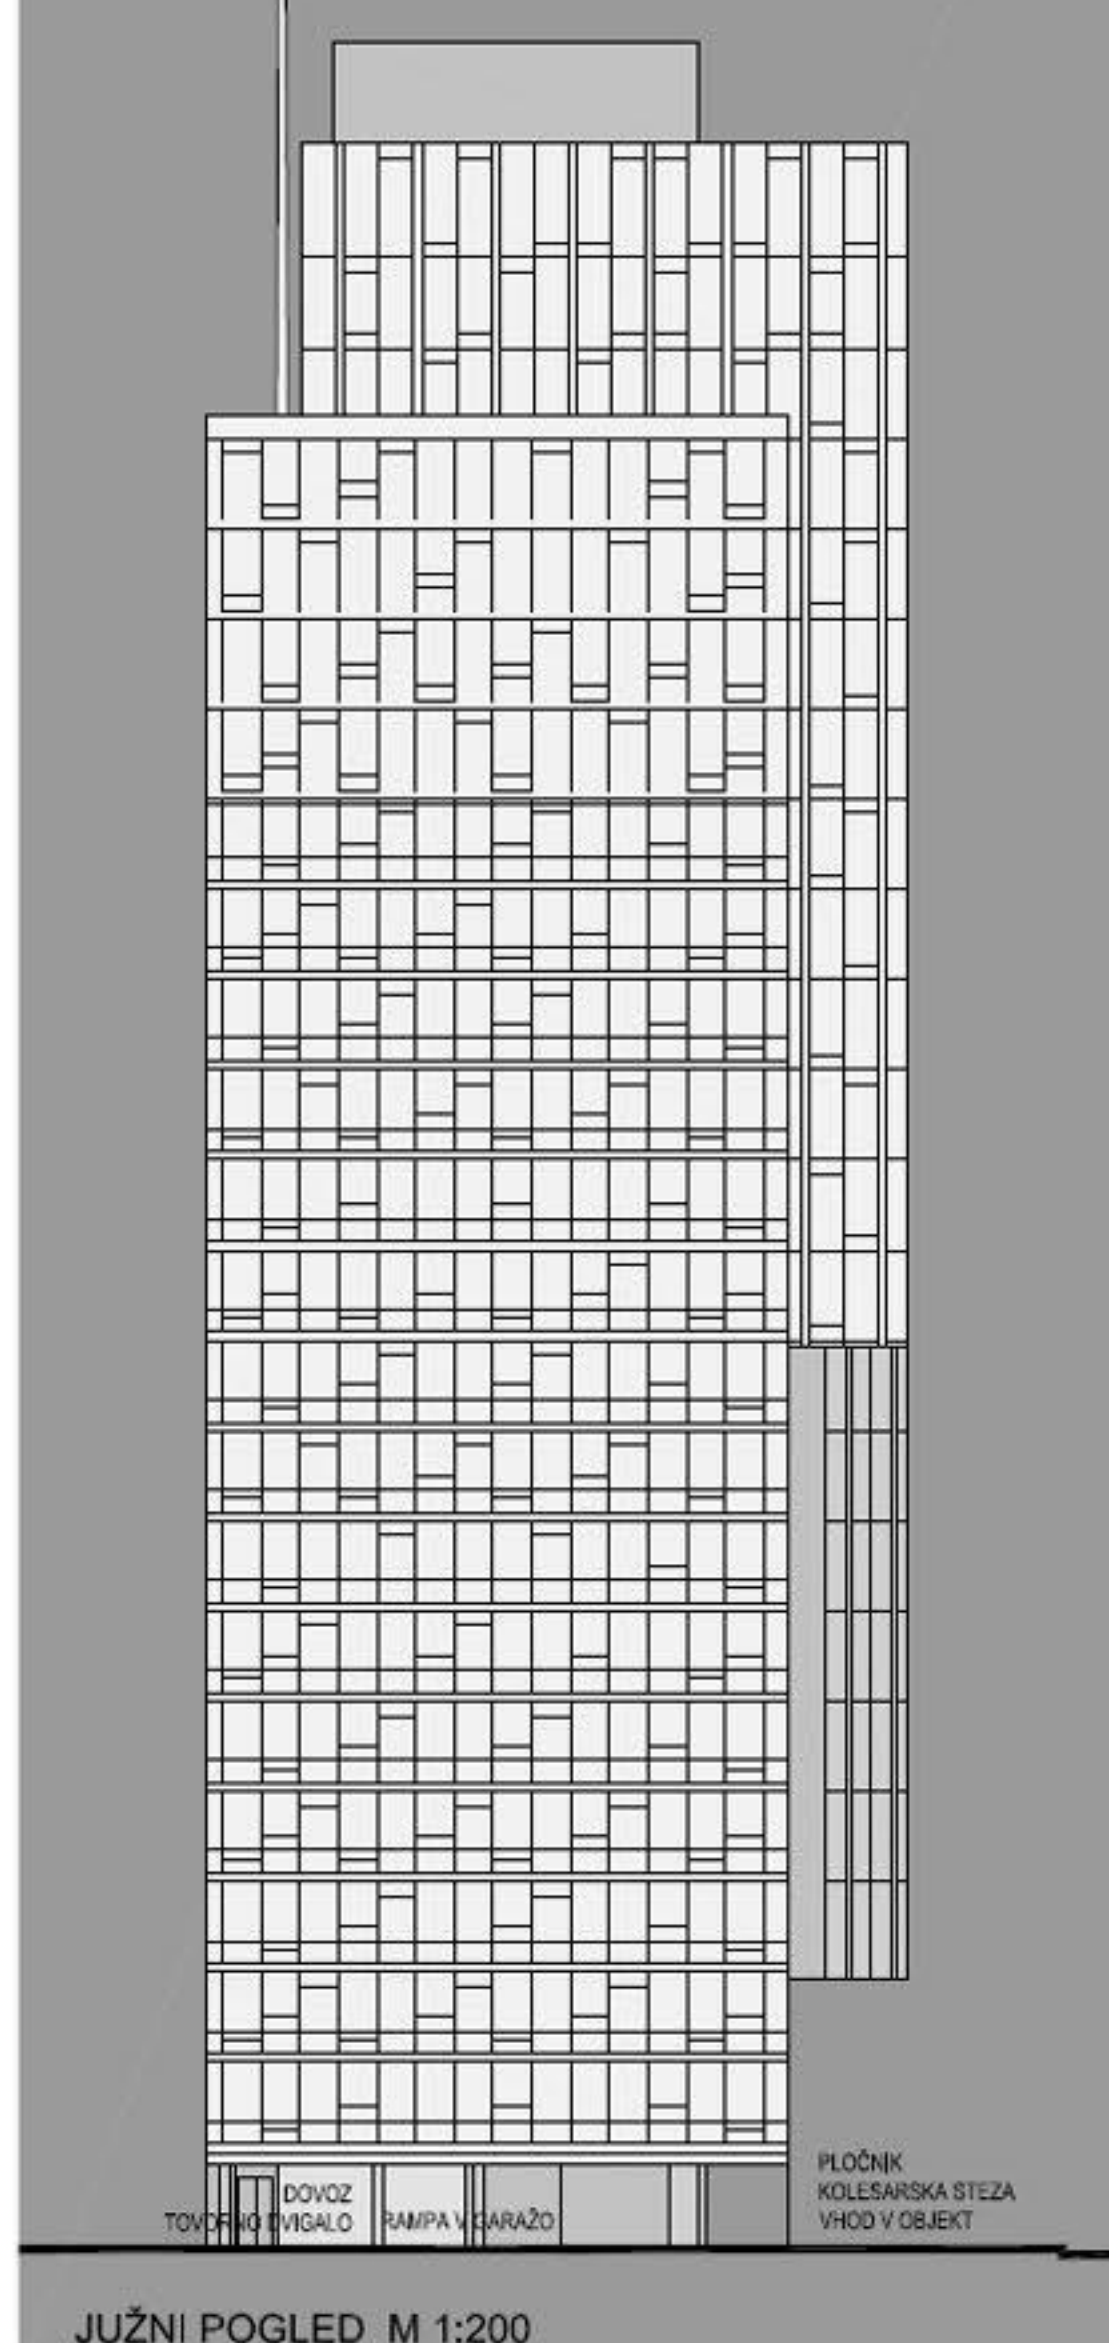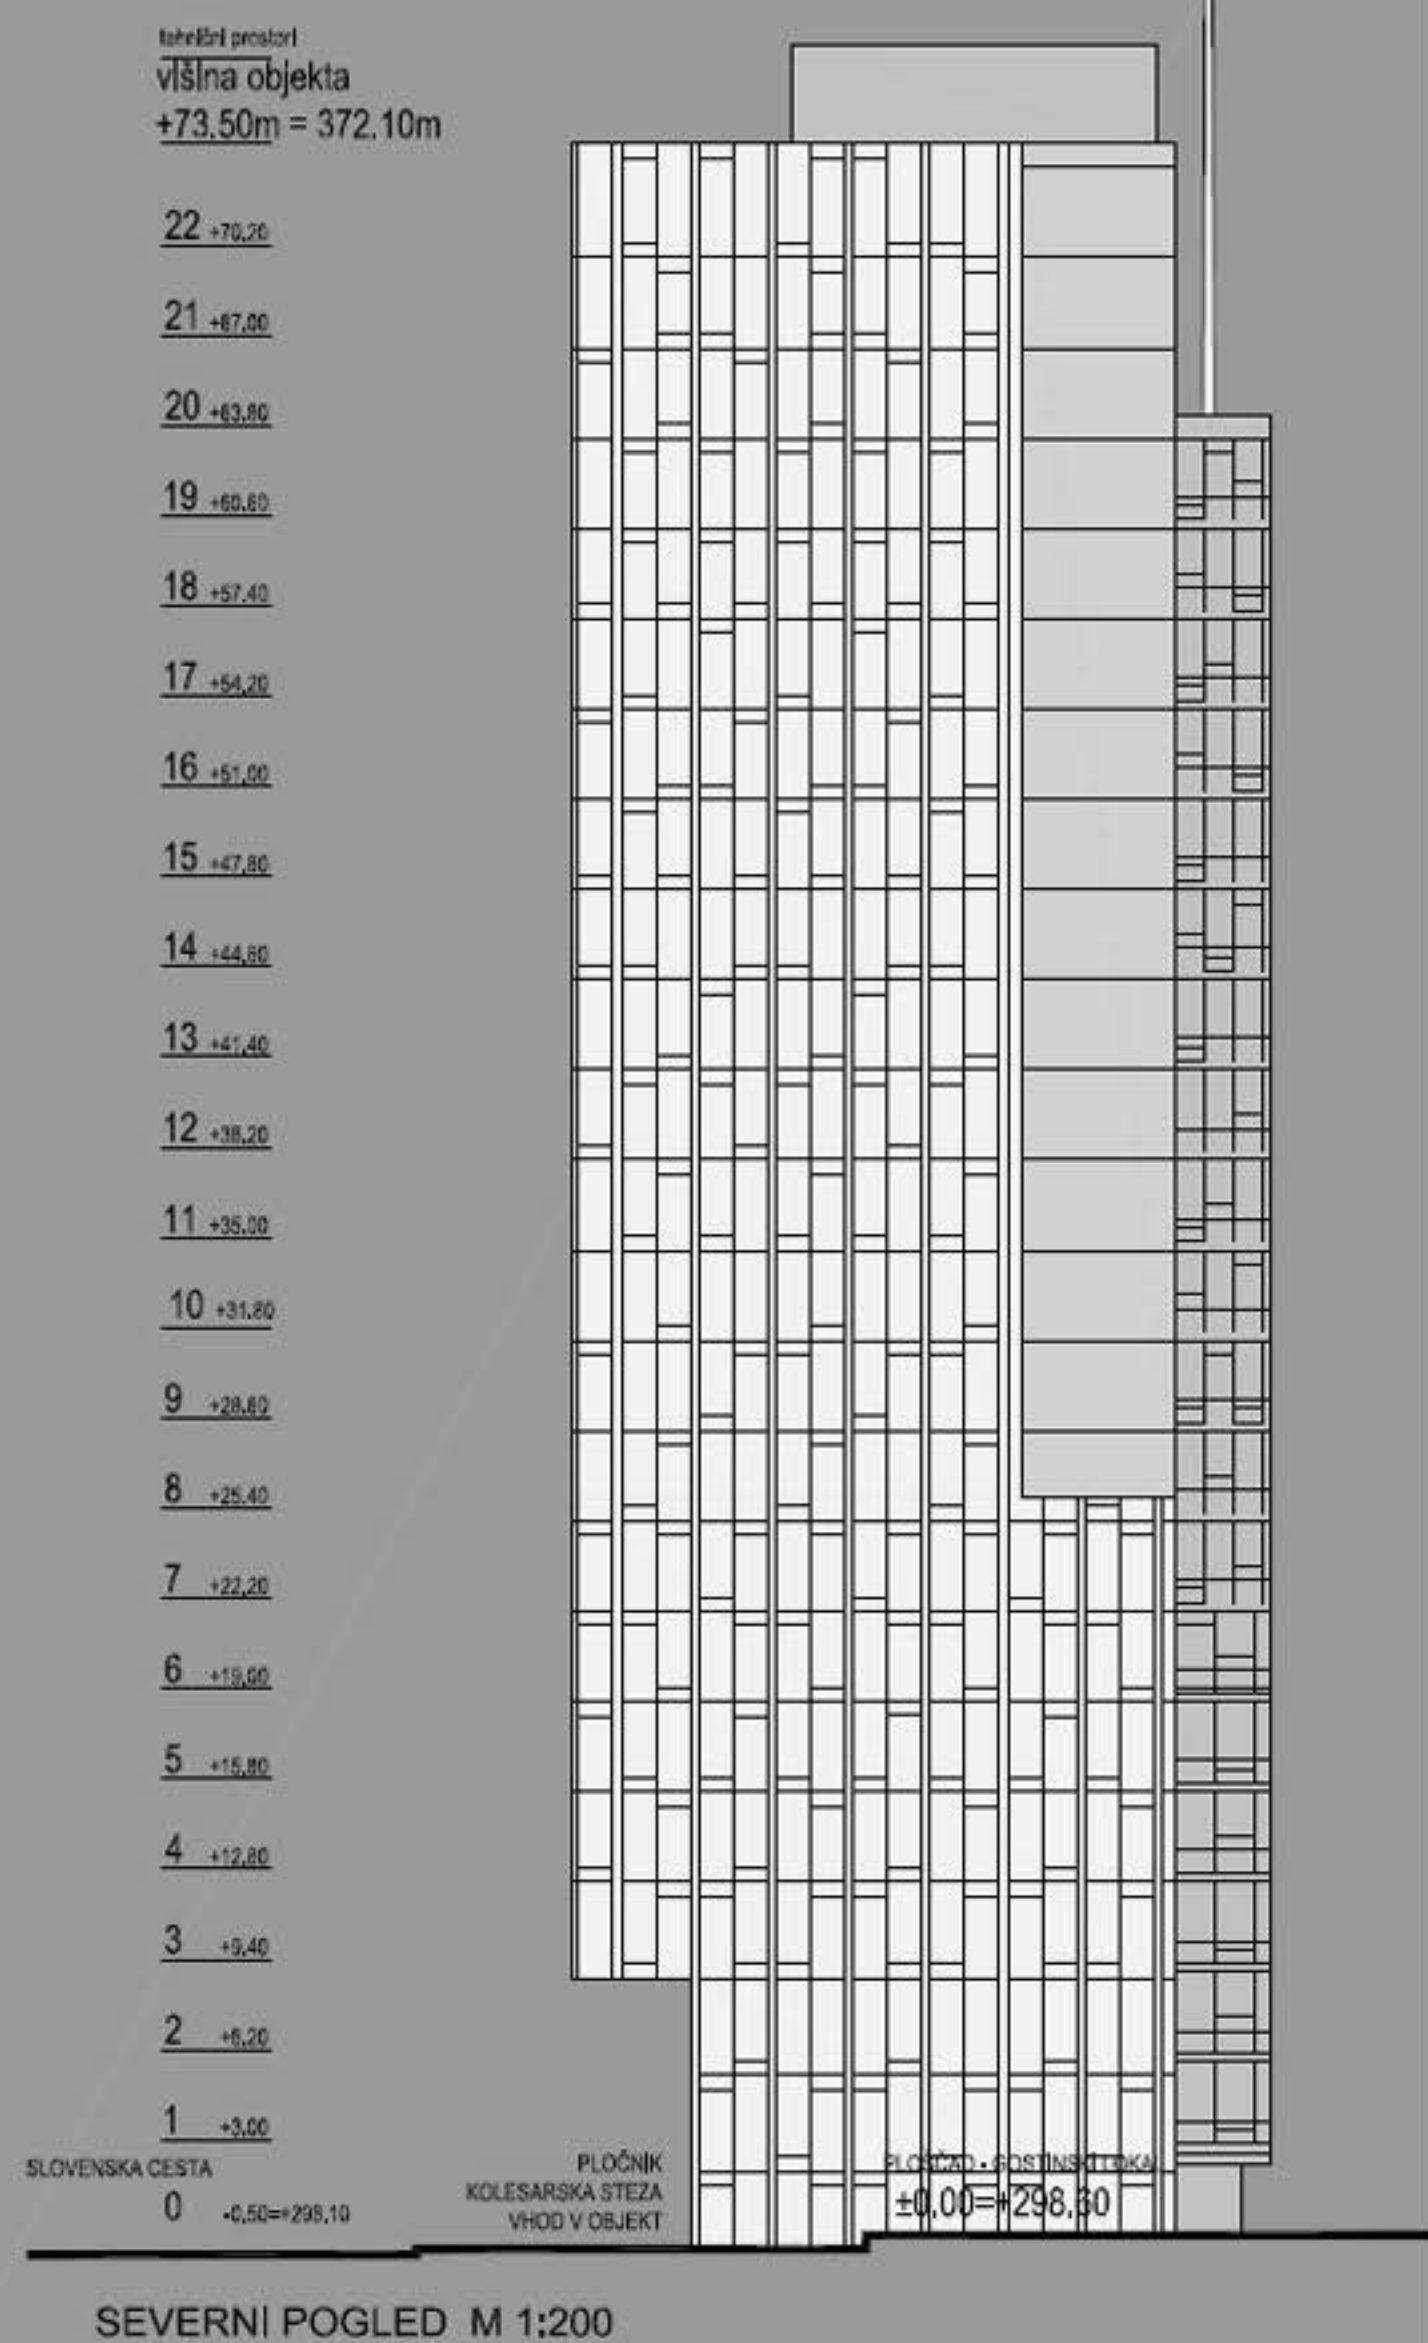

3D POGLEDI




$$\frac{\text{táhlňzí přímota}}{\text{vřřřna objektu}} + 73.50\text{m} = 372.10\text{m}$$

- 22  $+70.20$
- 21  $+87.00$
- 20  $+63.80$
- 19  $+60.60$
- 18  $+57.40$
- 17  $+54.20$
- 16  $+51.00$
- 15  $+47.80$
- 14  $+44.60$
- 13  $+41.40$
- 12  $+38.20$
- 11  $+35.00$
- 10  $+31.80$
- 9  $+28.60$
- 8  $+25.40$
- 7  $+22.20$
- 6  $+19.00$
- 5  $+15.80$
- 4  $+12.60$
- 3  $+9.40$
- 2  $+6.20$
- 1  $+3.00$

|    |       |                      |                       |                             |                         |
|----|-------|----------------------|-----------------------|-----------------------------|-------------------------|
| TA | DOVOZ | GLAVNI VHOD V OBJEKT | POŽARNI VHOD V OBJEKT | PLOŠČIN<br>KOLESARSKA STEŽA | PLOŠČAD - GOSTINSKI LOK |
|    |       |                      |                       |                             | $\pm 0,00 = +298.60$    |

ZAHODNI POGLED M 1:200

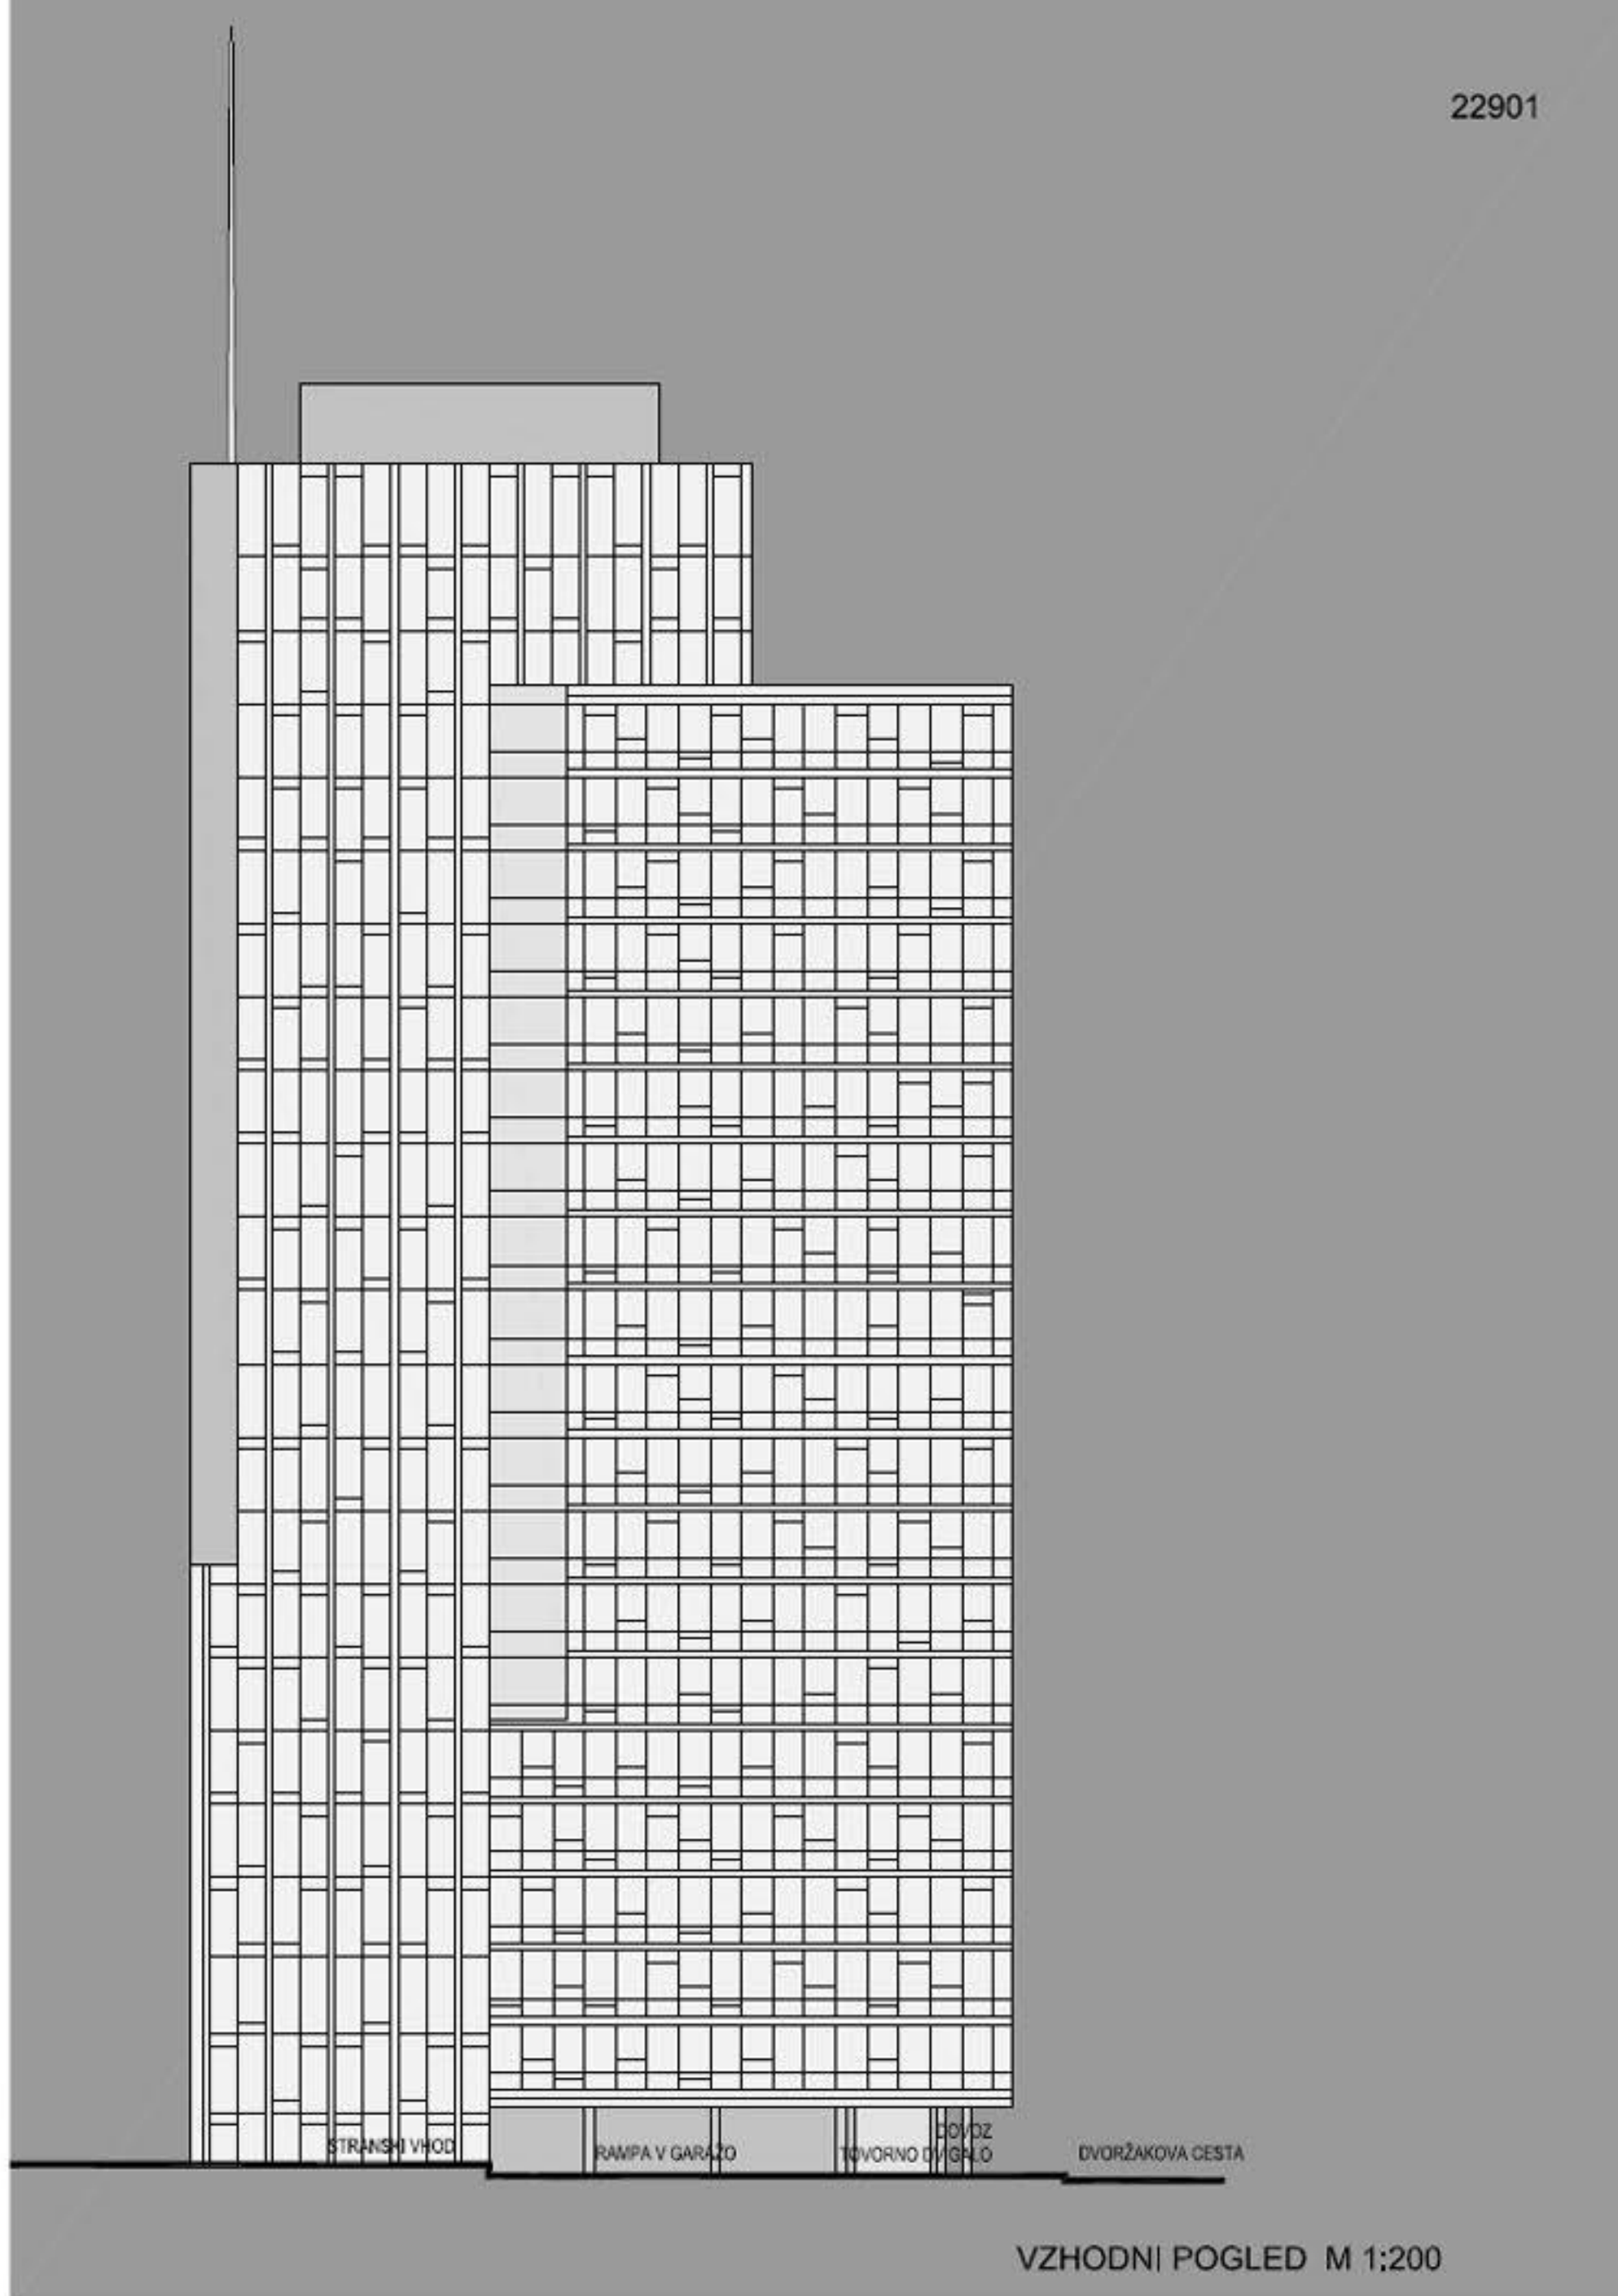

VZHODNI POGLED M 1:200

$$\frac{\text{techniční prostřed}}{\text{výšina objektu}} + 73.50\text{m} = 372.10\text{m}$$

|    |        |
|----|--------|
| 22 | +73.23 |
| 21 | +67.23 |
| 20 | +63.82 |
| 19 | +63.82 |
| 18 | +57.42 |
| 17 | +54.20 |
| 16 | +51.00 |
| 15 | +47.32 |
| 14 | +44.53 |
| 13 | +41.42 |
| 12 | +38.20 |
| 11 | +35.00 |
| 10 | +31.82 |
| 9  | +28.62 |
| 8  | +25.42 |
| 7  | +22.20 |
| 6  | +19.00 |
| 5  | +15.82 |
| 4  | +12.62 |
| 3  | +9.42  |
| 2  | +6.20  |
| 1  | +3.00  |
| 0  | -0.50  |
| -1 | -3.12  |
| -2 | -5.82  |
| -3 | -8.52  |
| -4 | -11.22 |

HLADILNI AGREGAT IN  
HLADILNE NAPRAVE

PLOČNIK  
KOLESARSKA STEZA  
POŽARNI VHD V OBJEKT  
GLAVNI VHD V OBJEKT


[illegible]

| |
|---|
| 1 | 2 |
|---|

|         |  |
|---------|--|
| POSTAJA |  |
|---------|--|

|         |            |
|---------|------------|
| POSTAJA | IN REZERVO |
|---------|------------|

PREREZ A - A M 1:200

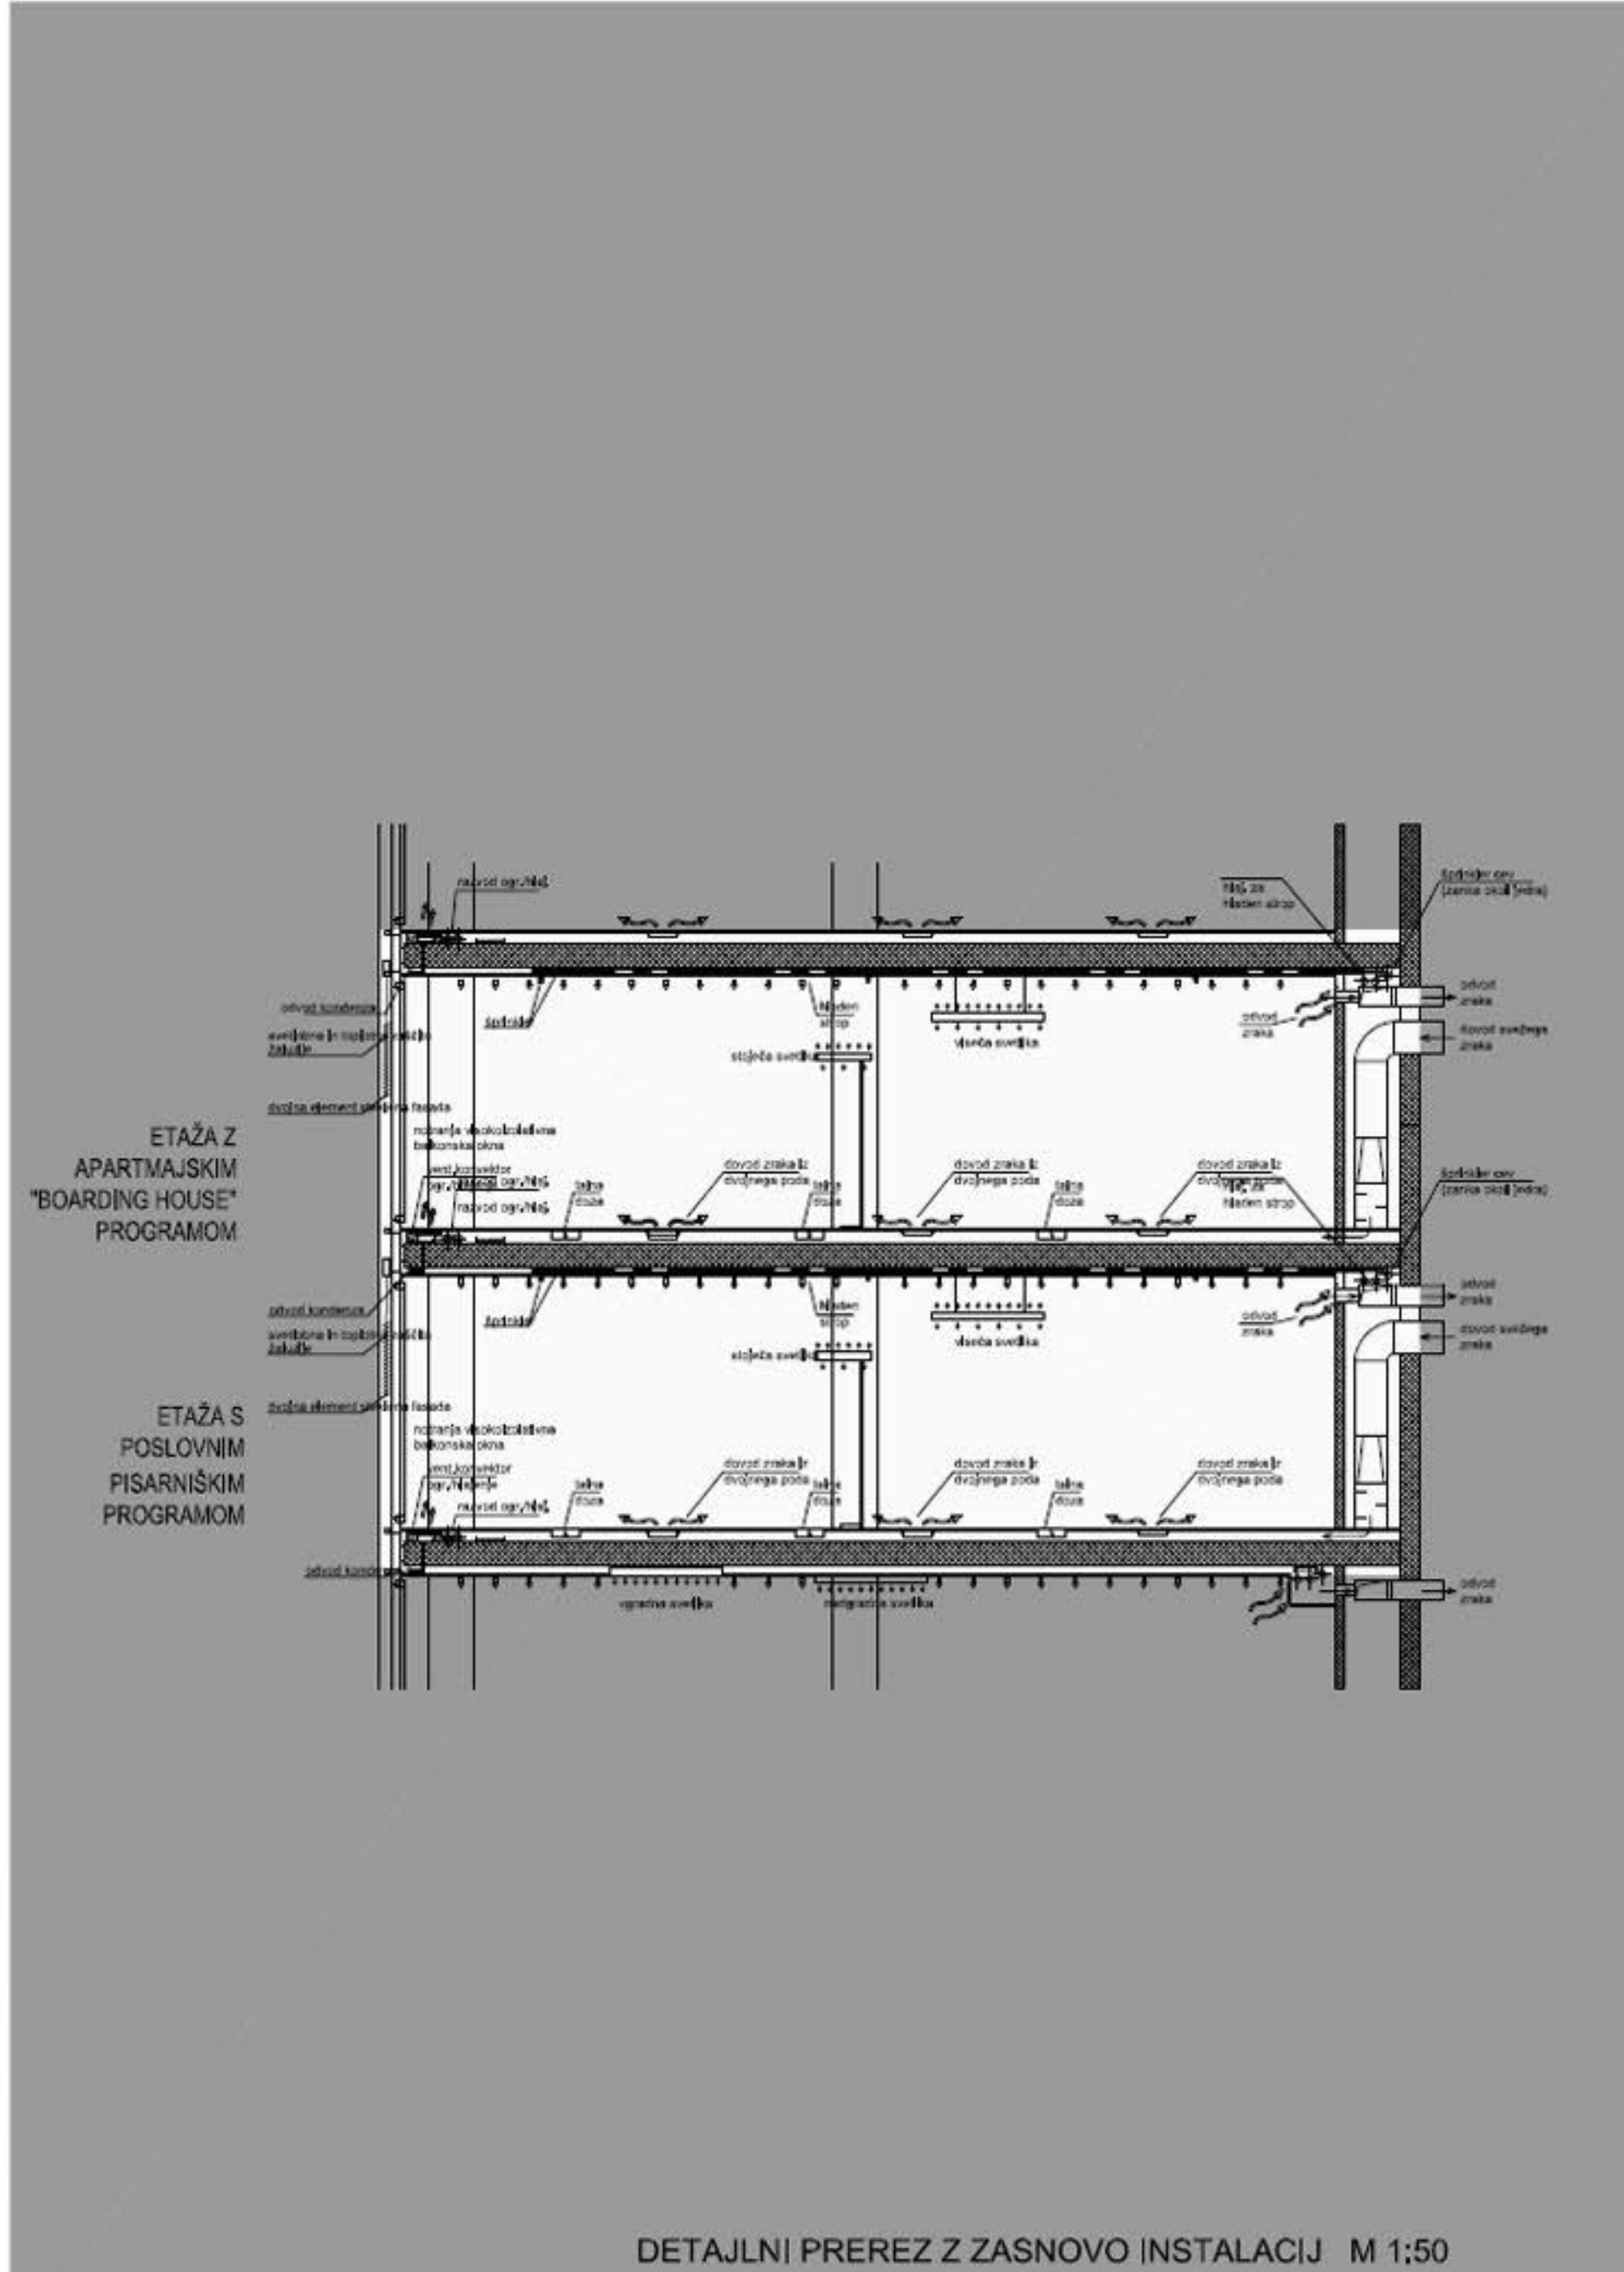

DETAJLNI PREREZ Z ZASNOVO INSTALACIJ M 1:50



