

- SCENARIJ 1: koncert ali predstava
- ZADERJE (zapirto območje)
 - PRIPREDITVENI PROSTOR
 - GOSTINSTVO
 - SANITARJE
 - PRODAJA/VSTOPNIC
 - SKLADIŠČE OPREME
 - DOSTOPI
 - SERVISNI DOSTOP

- SCENARIJ 2: vtične igre
- PRIPREDITVENI PROSTOR
 - GOSTINSTVO
 - SANITARJE
 - SKLADIŠČE OPREME
 - DOSTOPI
 - STOJNICE
 - SERVISNI DOSTOP

- SCENARIJ 3: vsakdanji
- GRAJSKA GALERIJA (plačilno)
 - PODPORA GOSTINSTVO
 - SANITARJE
 - SKLADIŠČE OPREME
 - DOSTOPI
 - RAZGLEDIŠČE
 - SERVISNI DOSTOP
 - POT OGLEDA

FUNKCIONALNA ŠHEMA 1:1000

- GRAJSKA GALERIJA (plačilno) - video projekcija, mizeta, zgodovinski prevez grafi
- PRIPREDITVENI PROSTOR
- ZELENJE
- SANITARJE
- PALACIJ, PELIKANOV STOLP
- FRIDERIKOV STOLP
- ZGORNJA POSTAJA ŽIČNICE
- OKREPČEVALNICA
- SKLADIŠČE OPREME
- RAZGLEDIŠČE
- SERVISNI DOSTOP
- POT OGLEDA
- DOSTOPI

0,00=400m
SITUACIJA, M 1:250

PREREZ A-A, M 1:250

OBMOČJE PALACIJA, M 1:250
(plačilno območje)

1 VHOD Z OBRAMBNEGA PODESTA
1a VHOD
2 BLAGAJNA IN SPOMINKI
3 SANITARJE
3a SEVISNI VHOD V SKLADIŠČE
4 SPOMINKI
5 POVEZAVA V PALACIJ
6 VHOD (ODPRT OB POSEBNIH PRILOŽNOSTIH)
7 POVEZOVALNI HODNIK
8 DVORANA ZA VIDEOPROJEKCIJO
9 RAZSTAVNI PROSTOR
10 MANJŠI PRIREDITVENI PROSTOR
11 OBSTOJEČI VODNIJAK
12 ODSTRANJENA POVOJNA GRADNJA
13 RAZGLEDIŠČE
14 VHOD (ODPRT OB POSEBNIH PRILOŽNOSTIH)
15 MAKETA REKONSTRUKCIJE GRADU
16 STREHA
17 RAZSTAVNI PROSTOR
18 PISARNA

TLORIS, M 1:250

PREREZ A-A, M 1:250

PREREZ B-B, M 1:250

PREREZ C-C, M 1:250

PREREZ D-D, M 1:250

PREREZ E-E, M 1:250

PREREZ F-F, M 1:250

OBMOČJE PRIREDITVENEGA PROSTORA, M 1:250

1 AVDITORIJ
2 ODER oz. "TRG"
3 SERVISNI PROSTOR
Z ZAZELEJENO STREHO
4 DOSTOP
5 SERVISNI PODEST
6 FRIDERIKOV STOLP S STOPNIŠČEM
7 VISEČA UMETNIŠKA INŠTALACIJA
8 POHODNA STREHA
9 RAZGLEDNI PODEST
10 OBSTOJEČI POVEZOVALNI MOST

FRIDERIKOV STOLP RAZGLEDIŠČE, M 1:250

FRIDERIKOV STOLP STREHA, M 1:250

TLORIS, M 1:250

PREREZ C-C, M 1:250

PREREZ D-D, M 1:250

PREREZ E-E, M 1:250

PREREZ F-F, M 1:250

OBMOČJE ZGORNJE POSTAJE ŽIČNICE, M 1:250

1 VHOD V KAVARNO
2 KAVARNA
3 TERASA
4 PROSTOR ZA OSEBJE
5 SANITARJE
6 SKLADIŠČE
7 POSTAJA ŽIČNICE ALI ZOBATA ŽELEZNICE
8 VHOD V POSTAJO
9 DOSTOP
10 PARKIRIŠČA NA STREHI
11 DOSTAVA
12 SERVISNI VHOD
13 DOSTOP V GRAD
14 DOSTOP IZ PELIKANOVE POTI
15 NOVA DOSTAVNA POT

TLORIS, M 1:250

PREREZ E-E, M 1:250

OBMOČJE VHODA S SANITARIJAMI, M 1:250




1 PARKIRIŠČA
2 VHOD
3 VEŽA (BLAGAJNA V ČASU PRIREDITEV)
4 SANITARJE (S POHODNO STREHO)
5 POT
6 KAMNI V TRAVI
7 ZAZELEJEN OBRAMBNI JAREK
8 ZUNANJI DOSTOP DO SANITARIJ

TLORIS, M 1:250

PREREZ F-F, M 1:250


FUNKCIONALNA SHEMA 1:1000

- PALACIJ, PELIKANOV STOLP
- GRAJSKA GALERIJA plačljivo
-video projekcija
-maketa
-zgodbinski prerez gradu
- PRIREDITVENI PROSTOR
- ZELENJE
- SANITARJE
- FRIDERIKOV STOLP
- ZGORNJA POSTAJA ŽIČNICE
- OKREPČEVALNICA
- SKLADIŠČE OPREME
- RAZGLEDIŠČE
- SERVISNI DOSTOP
- PELIKANOVA POT
- ŽIČNICA
- ▲ DOSTOPI

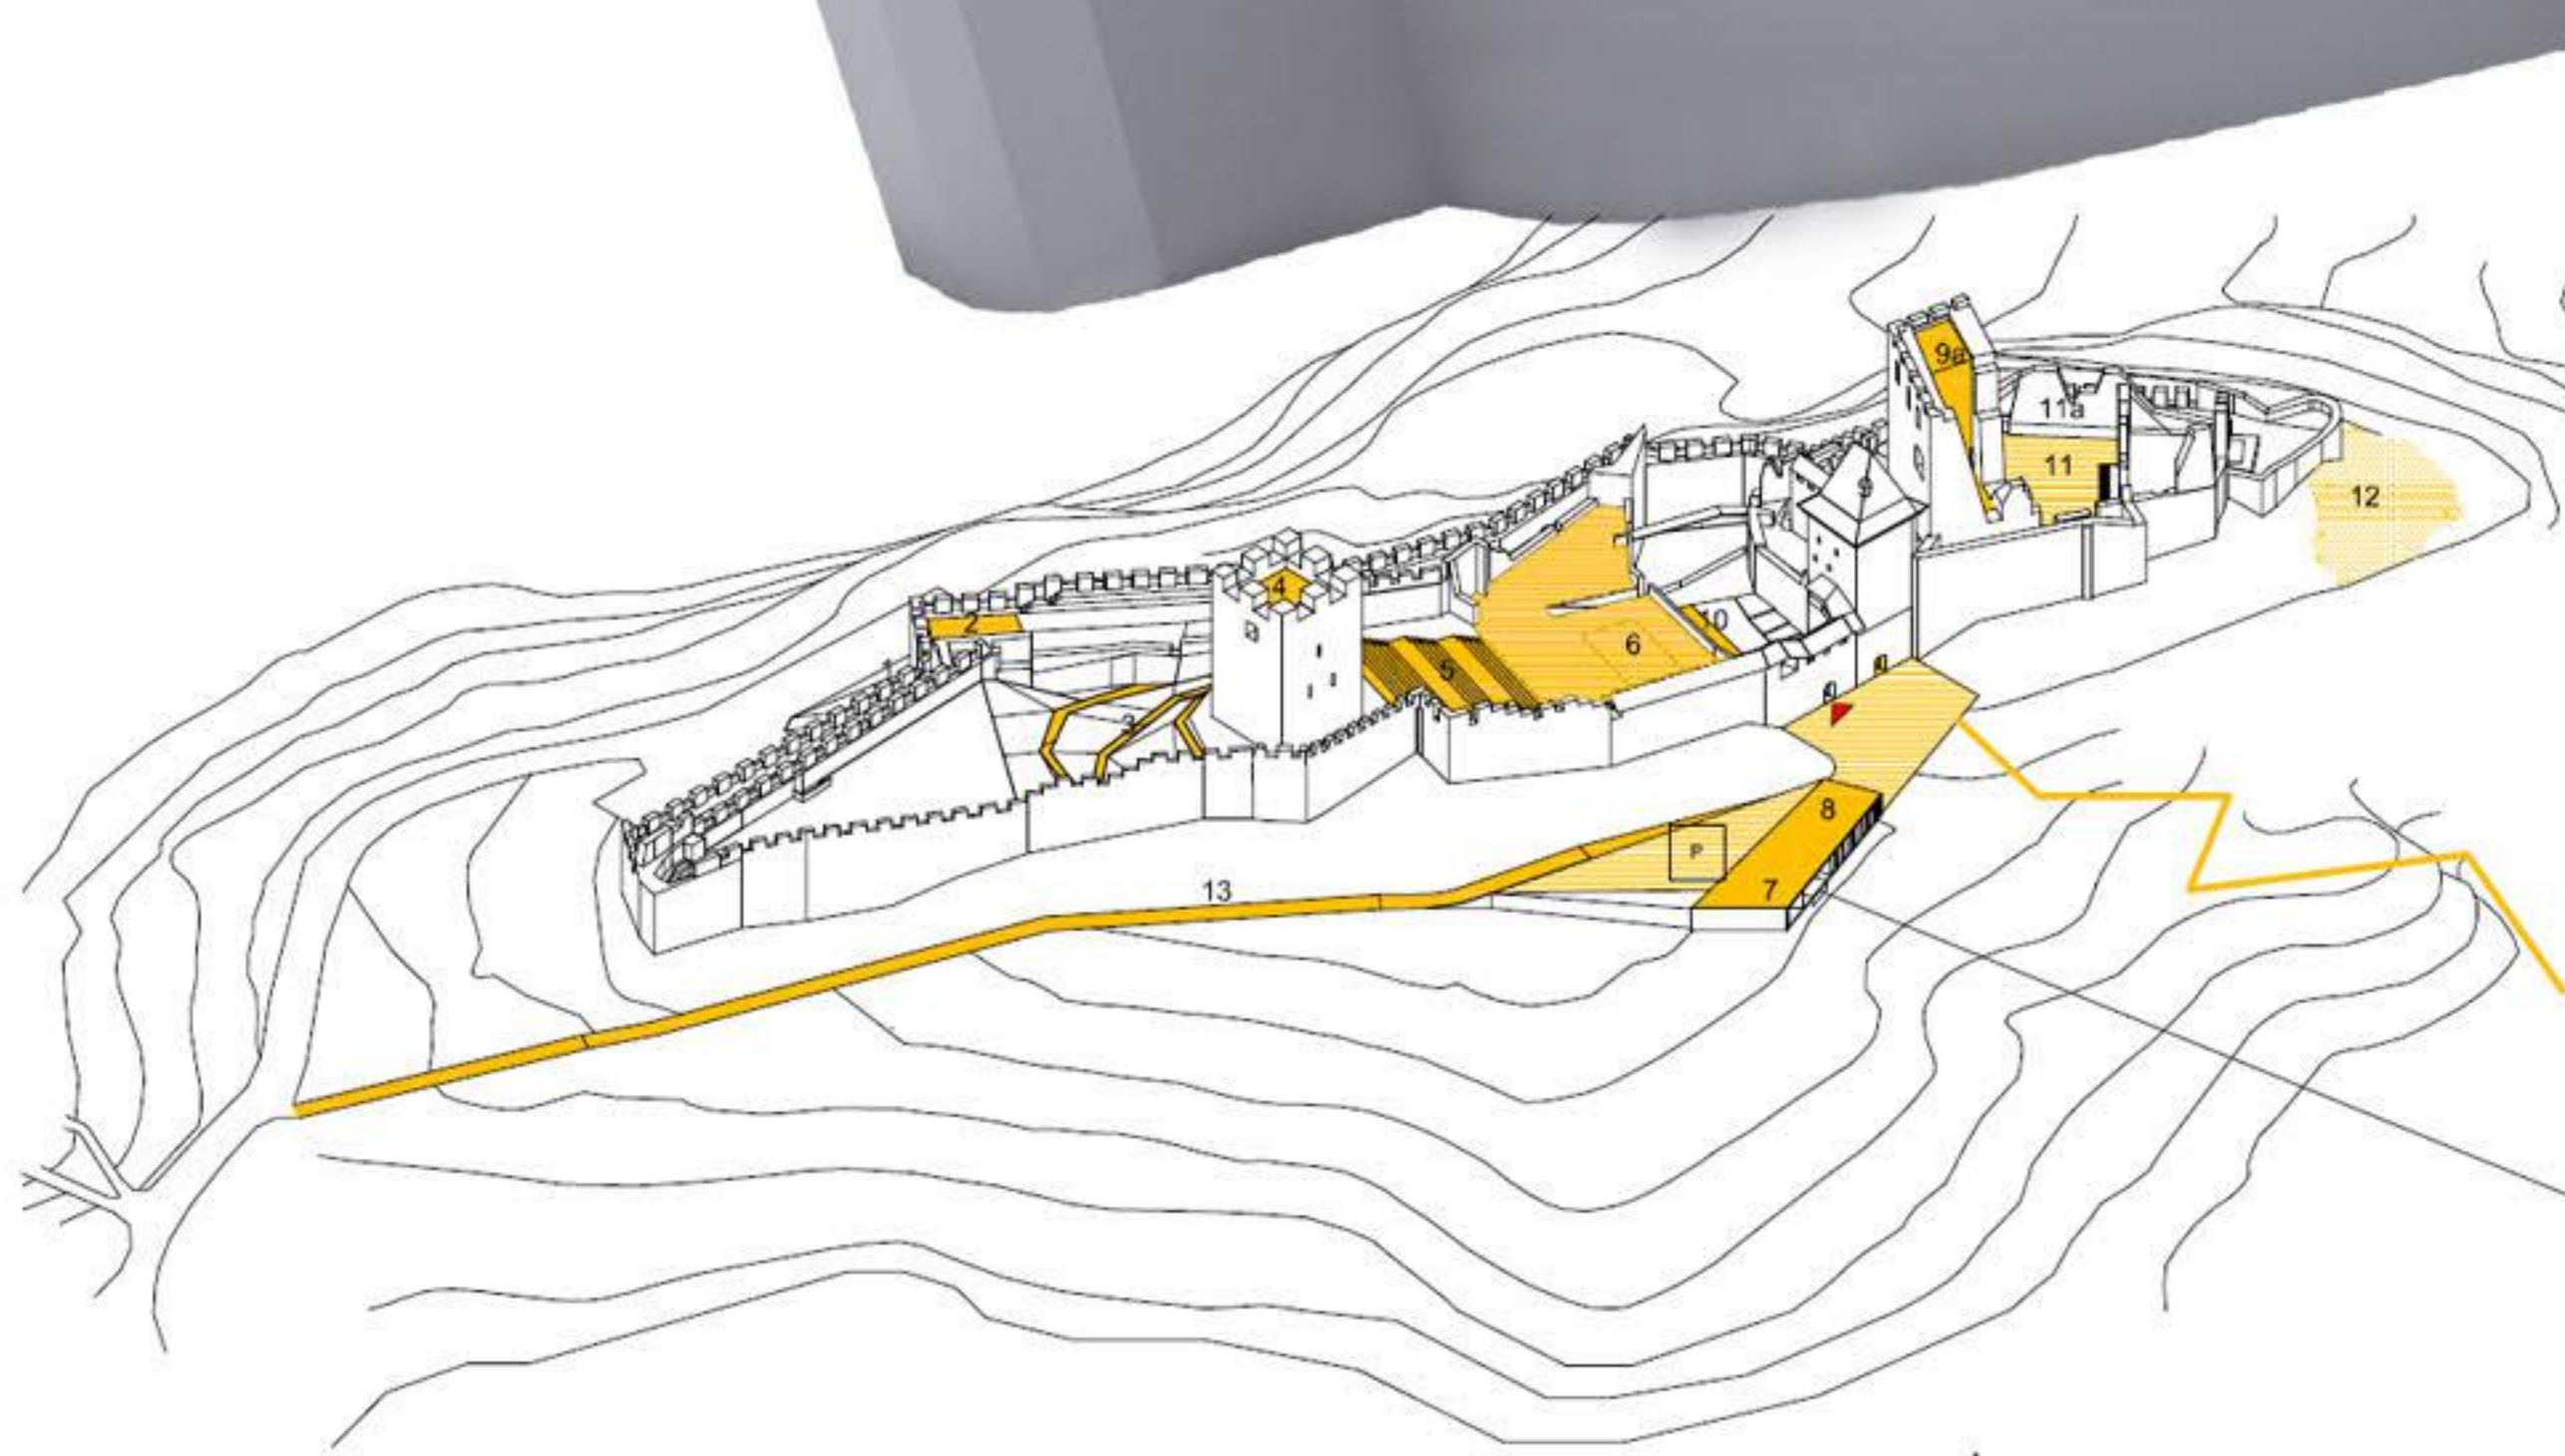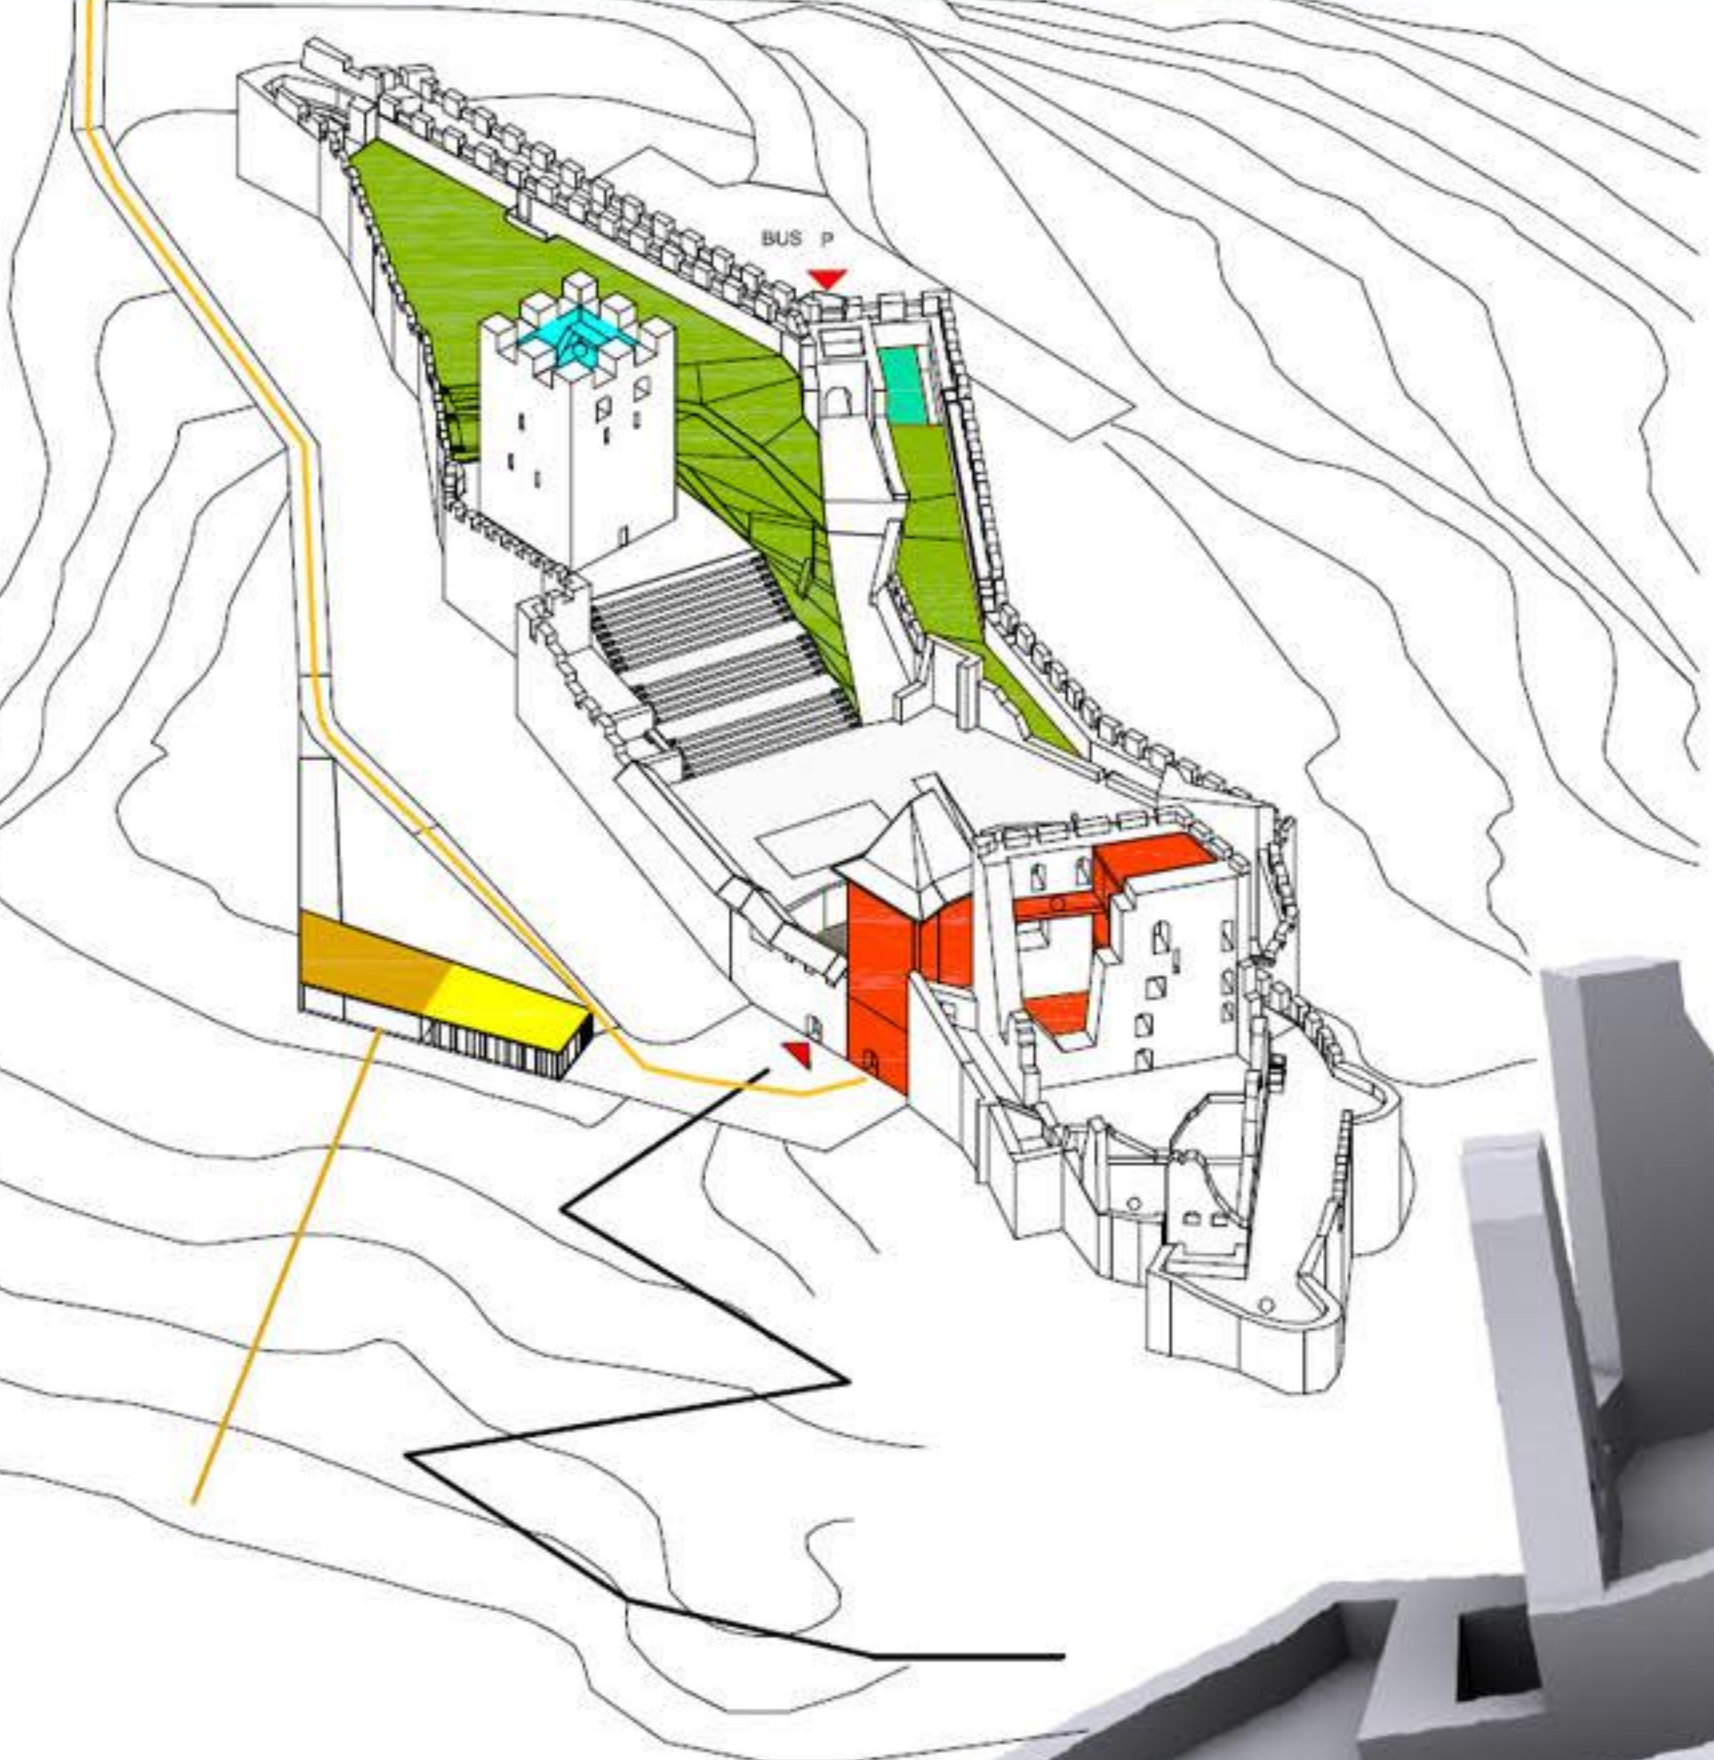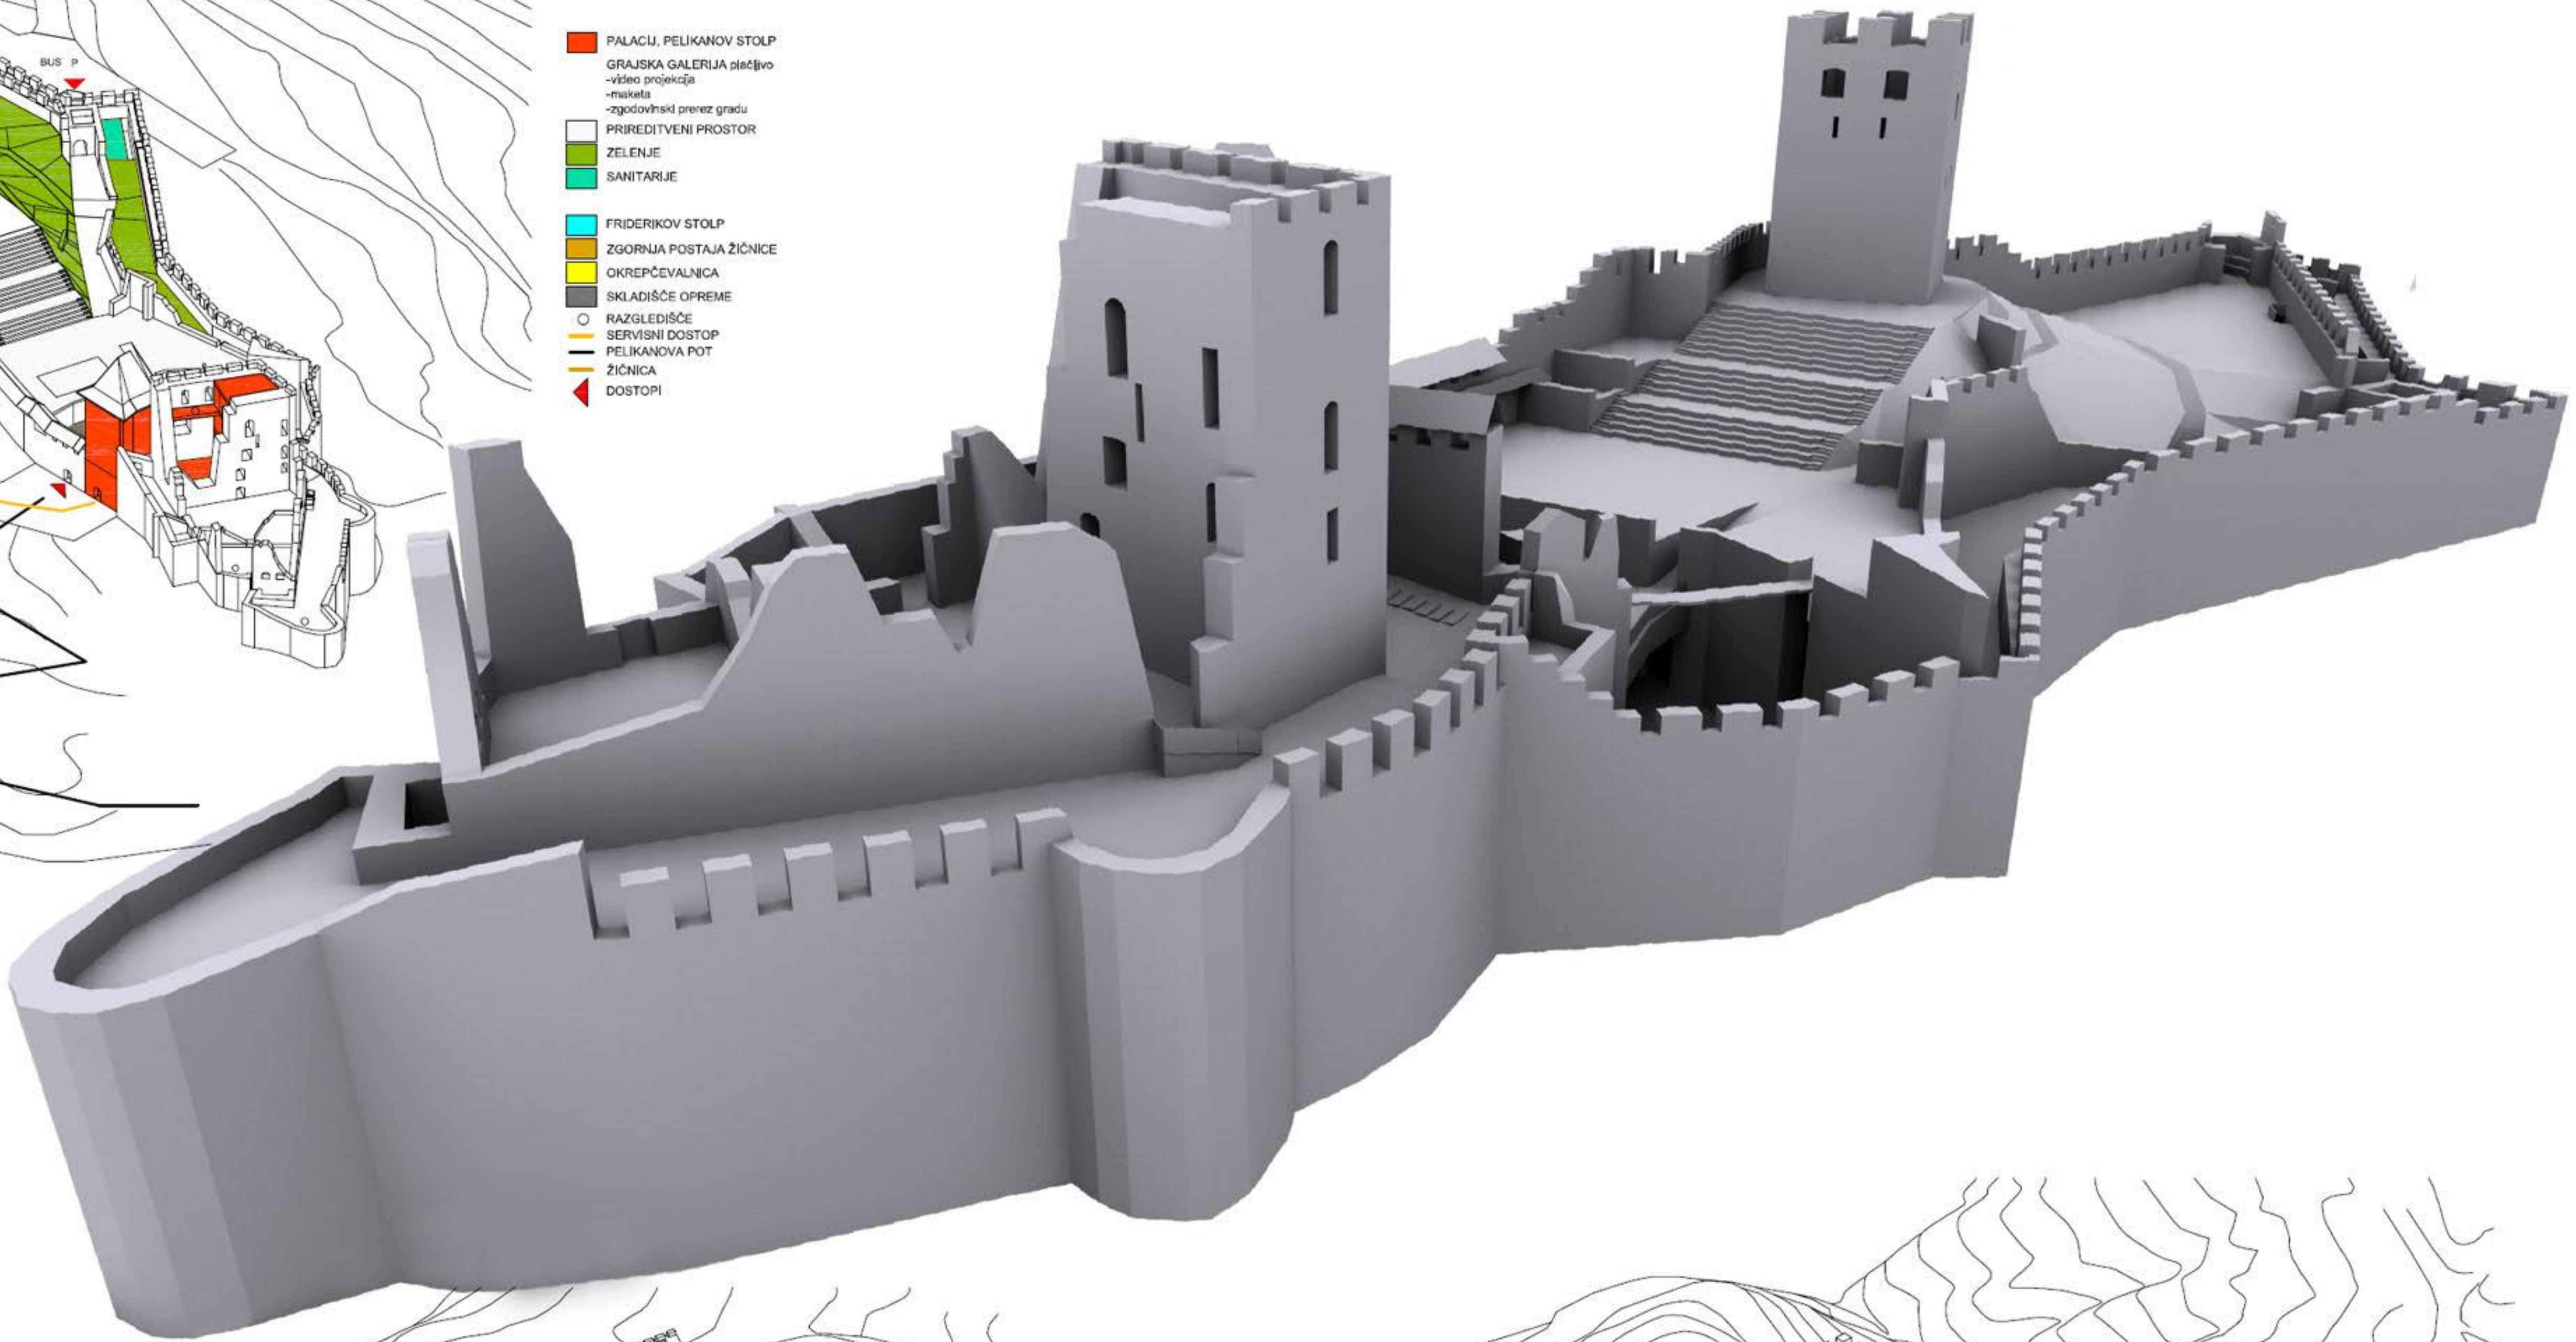

FUNKCIONALNA SHEMA 1:1000

- 1 VHOD
- 2 SANITARJE S ZAZELEJENO STREHO
- 3 POT
- 4 POKRIT FRIDERIKOV STOLP Z RAZGLEDNIM PODESTOM
- 5 AMFITEATER
- 6 ODER (TRG)
- 7 ŽIČNICA oz. ZOBATA ŽELEZNICA
- 8 KAVARNA
- 9 PELIKANOV STOLP
-sanitarje
-blagajna
-spominski
- 9a PALACIJ
-video projekcija
-maketa rekonstrukcije gradu
-prikaz zgodovine gradu
- 10 SERVISNI PROSTOR Z ZAZELEJENO STREHO
- 11 MANJŠI PRIREDITVENI PROSTOR
- 11a ODSTRANJEN POVOJNI OBJEKT
- 12 OČIŠČENA SKALA
- 13 DOSTAVNA POT

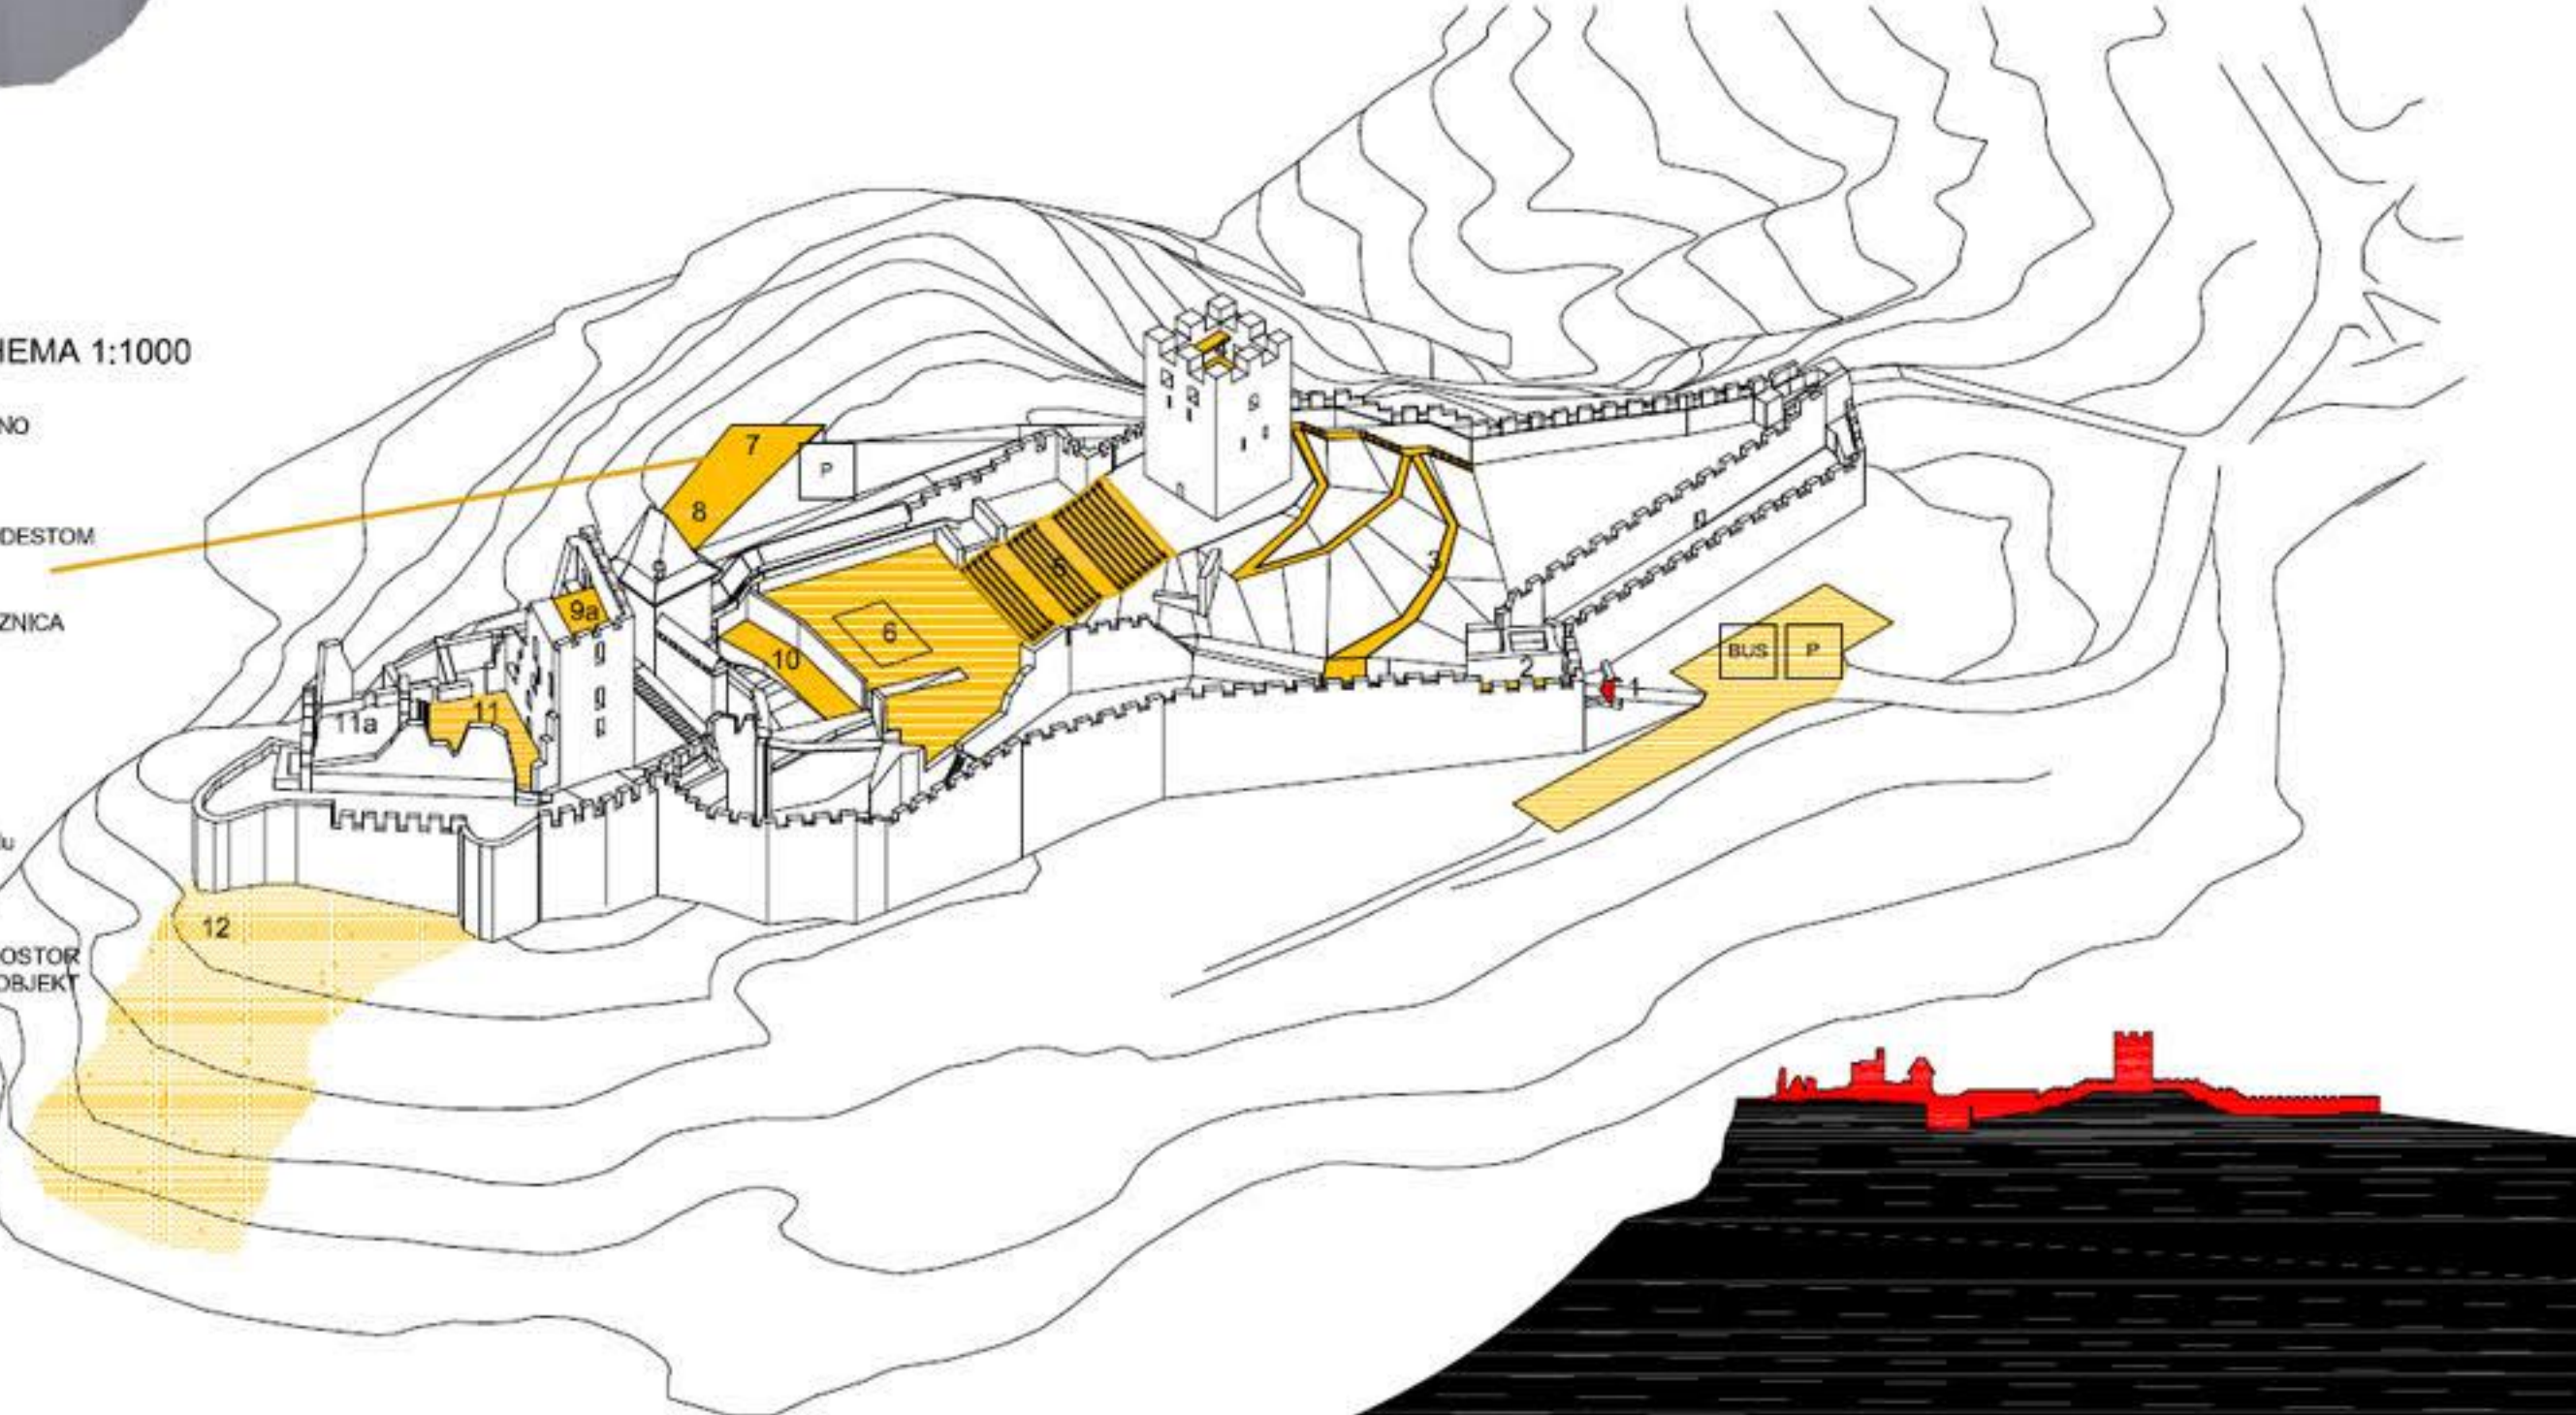



NOV OBJEKT V PALACIJU



POGLED NA AVDITORIJ



GRAJSKI VRT



POGLED NA AVDITORIJ



NOV SRVISNI OBJEKT IN DOSTOP IZ BELIKANOVE POTI




ZGORNJA POSTAJA ŽIČNICE S KAVARNO




POGLED NA AVDITORIJ



ZAZAELENJEN OBRAMBNI JAREK

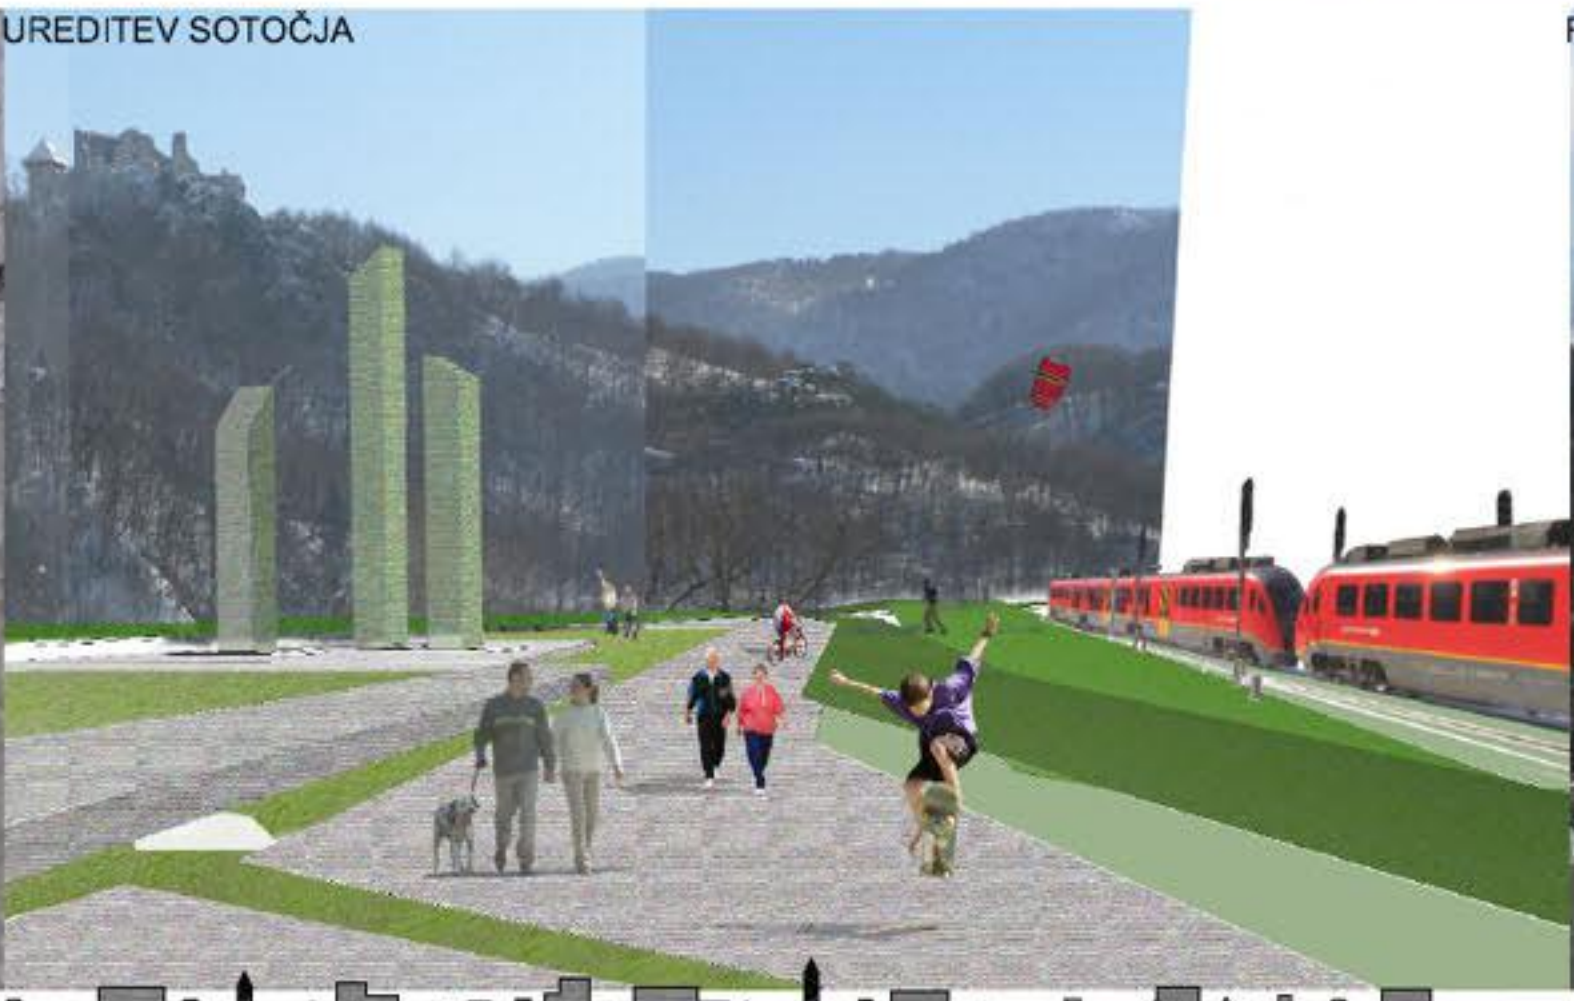

UREDITEV SOTOČJA

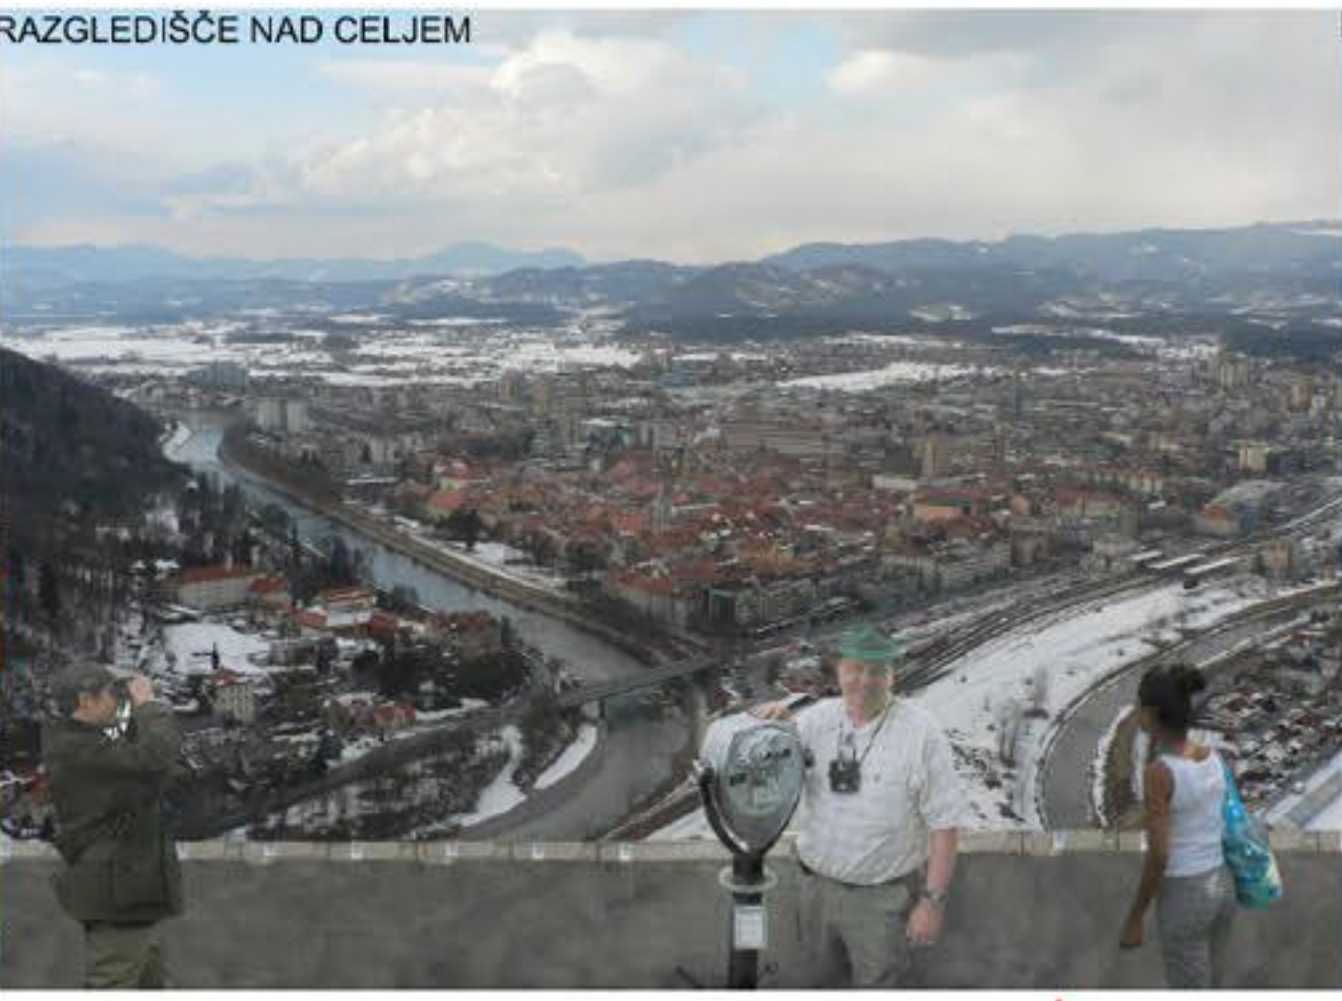

RAZGLEDIŠČE NAD CELJEM



POGLED NA CELJSKI GRAD