




PREREZ ČEZ OSNO POT OTOKA M 1:1000

1:1000

UREDITVENA SITUACIJA M


INFO TOČKA NA OTOKU

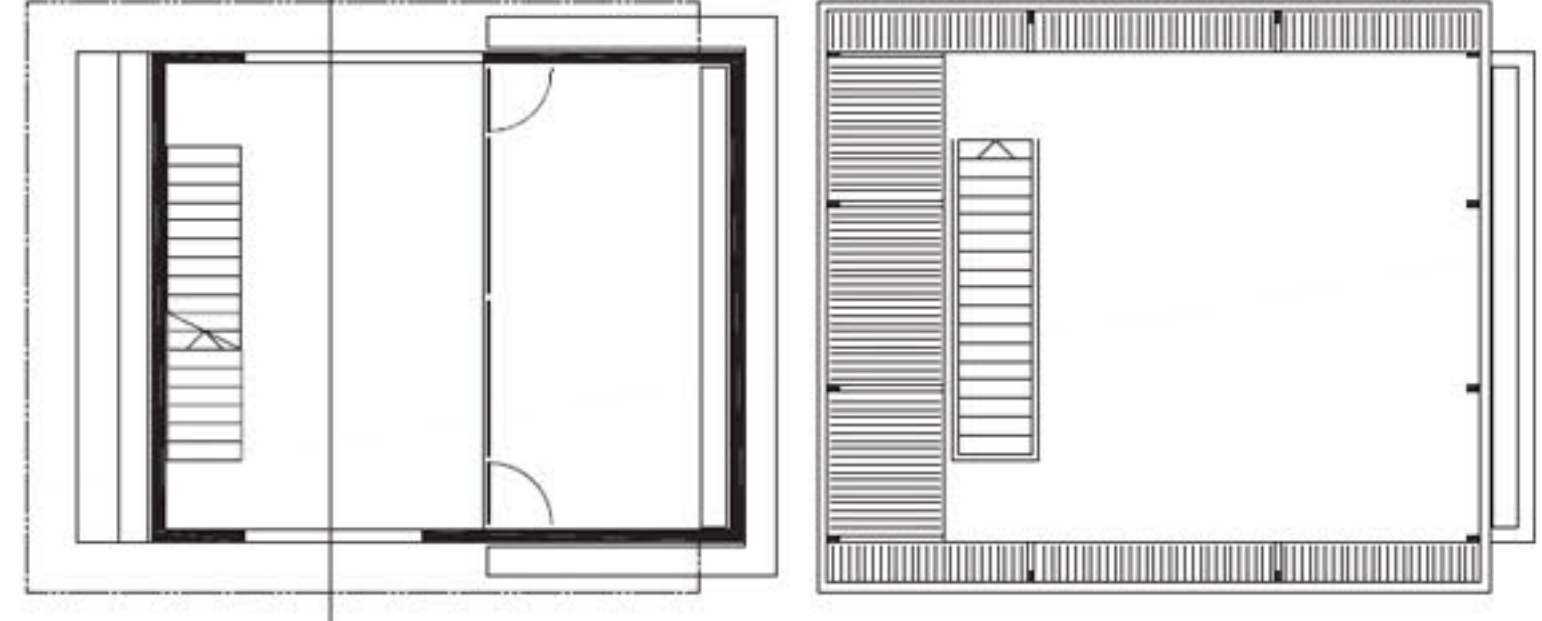


TLORIS

TLORIS STREHE

MINIBUS POSTAJA / JAVNE SANITARIJE

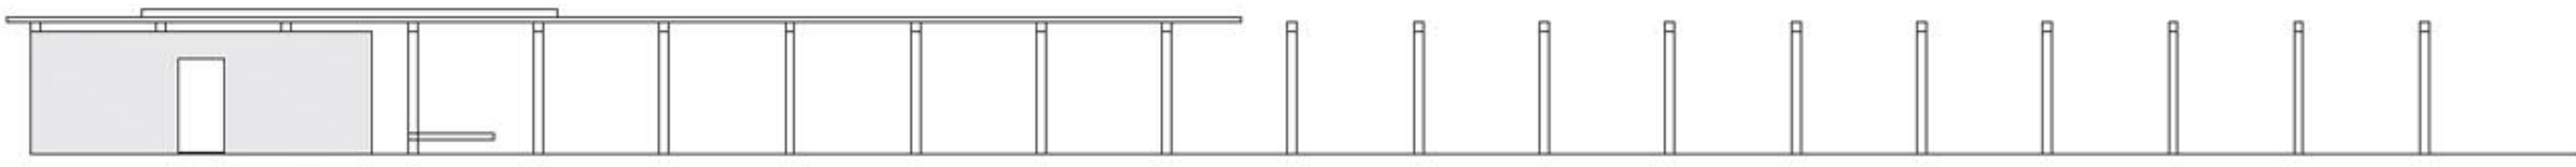


FASADA

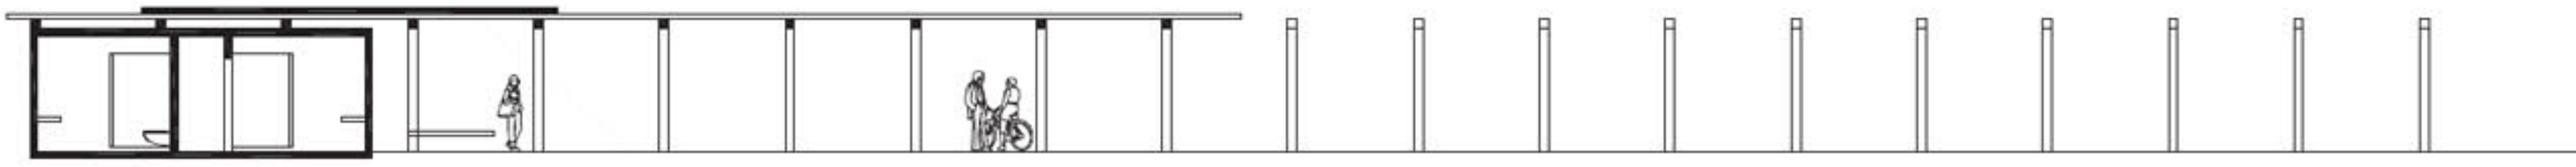

PREREZ

1:200

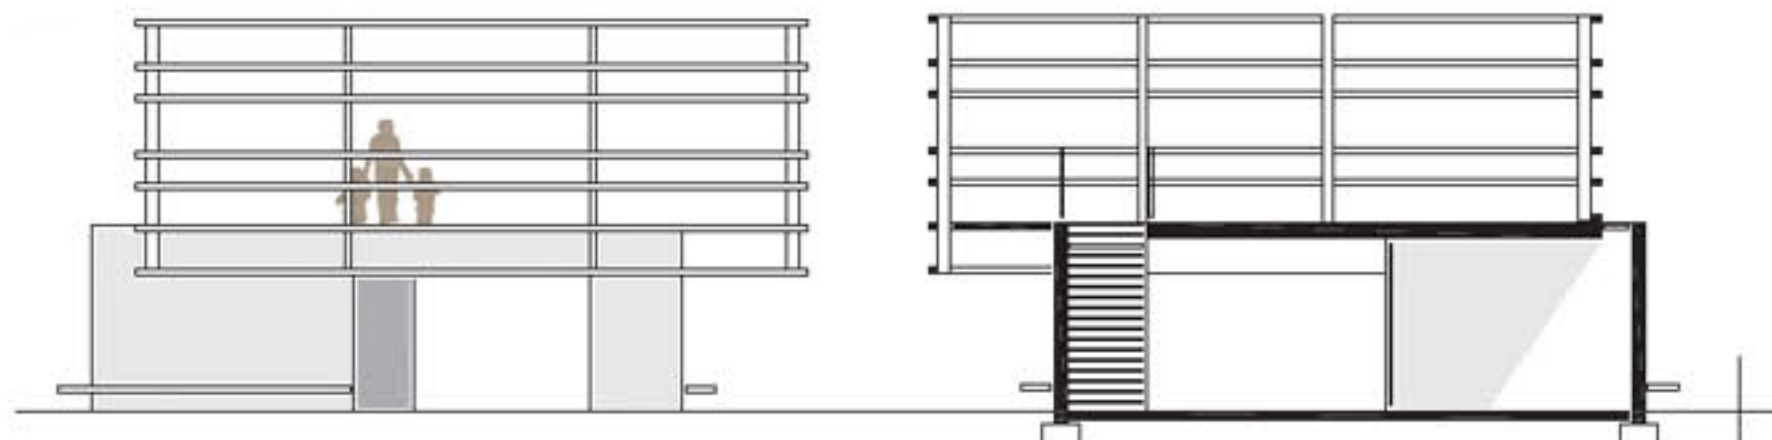

FASADA

PREREZ



UREDITVENA SITUACIJA OŽJEGA OBMOČJA KOPALIŠKEGA OBJEKTA



PRISTAN

OTROŠKO IGRIŠČE

IGRIŠČA ZA ODBOJKO

INFO TOČKA


RAZGLEDIŠČE

OTROŠKO IGRIŠČE


BAZENSKA PLOŠČAD

OLIMPIJSKI BAZEN



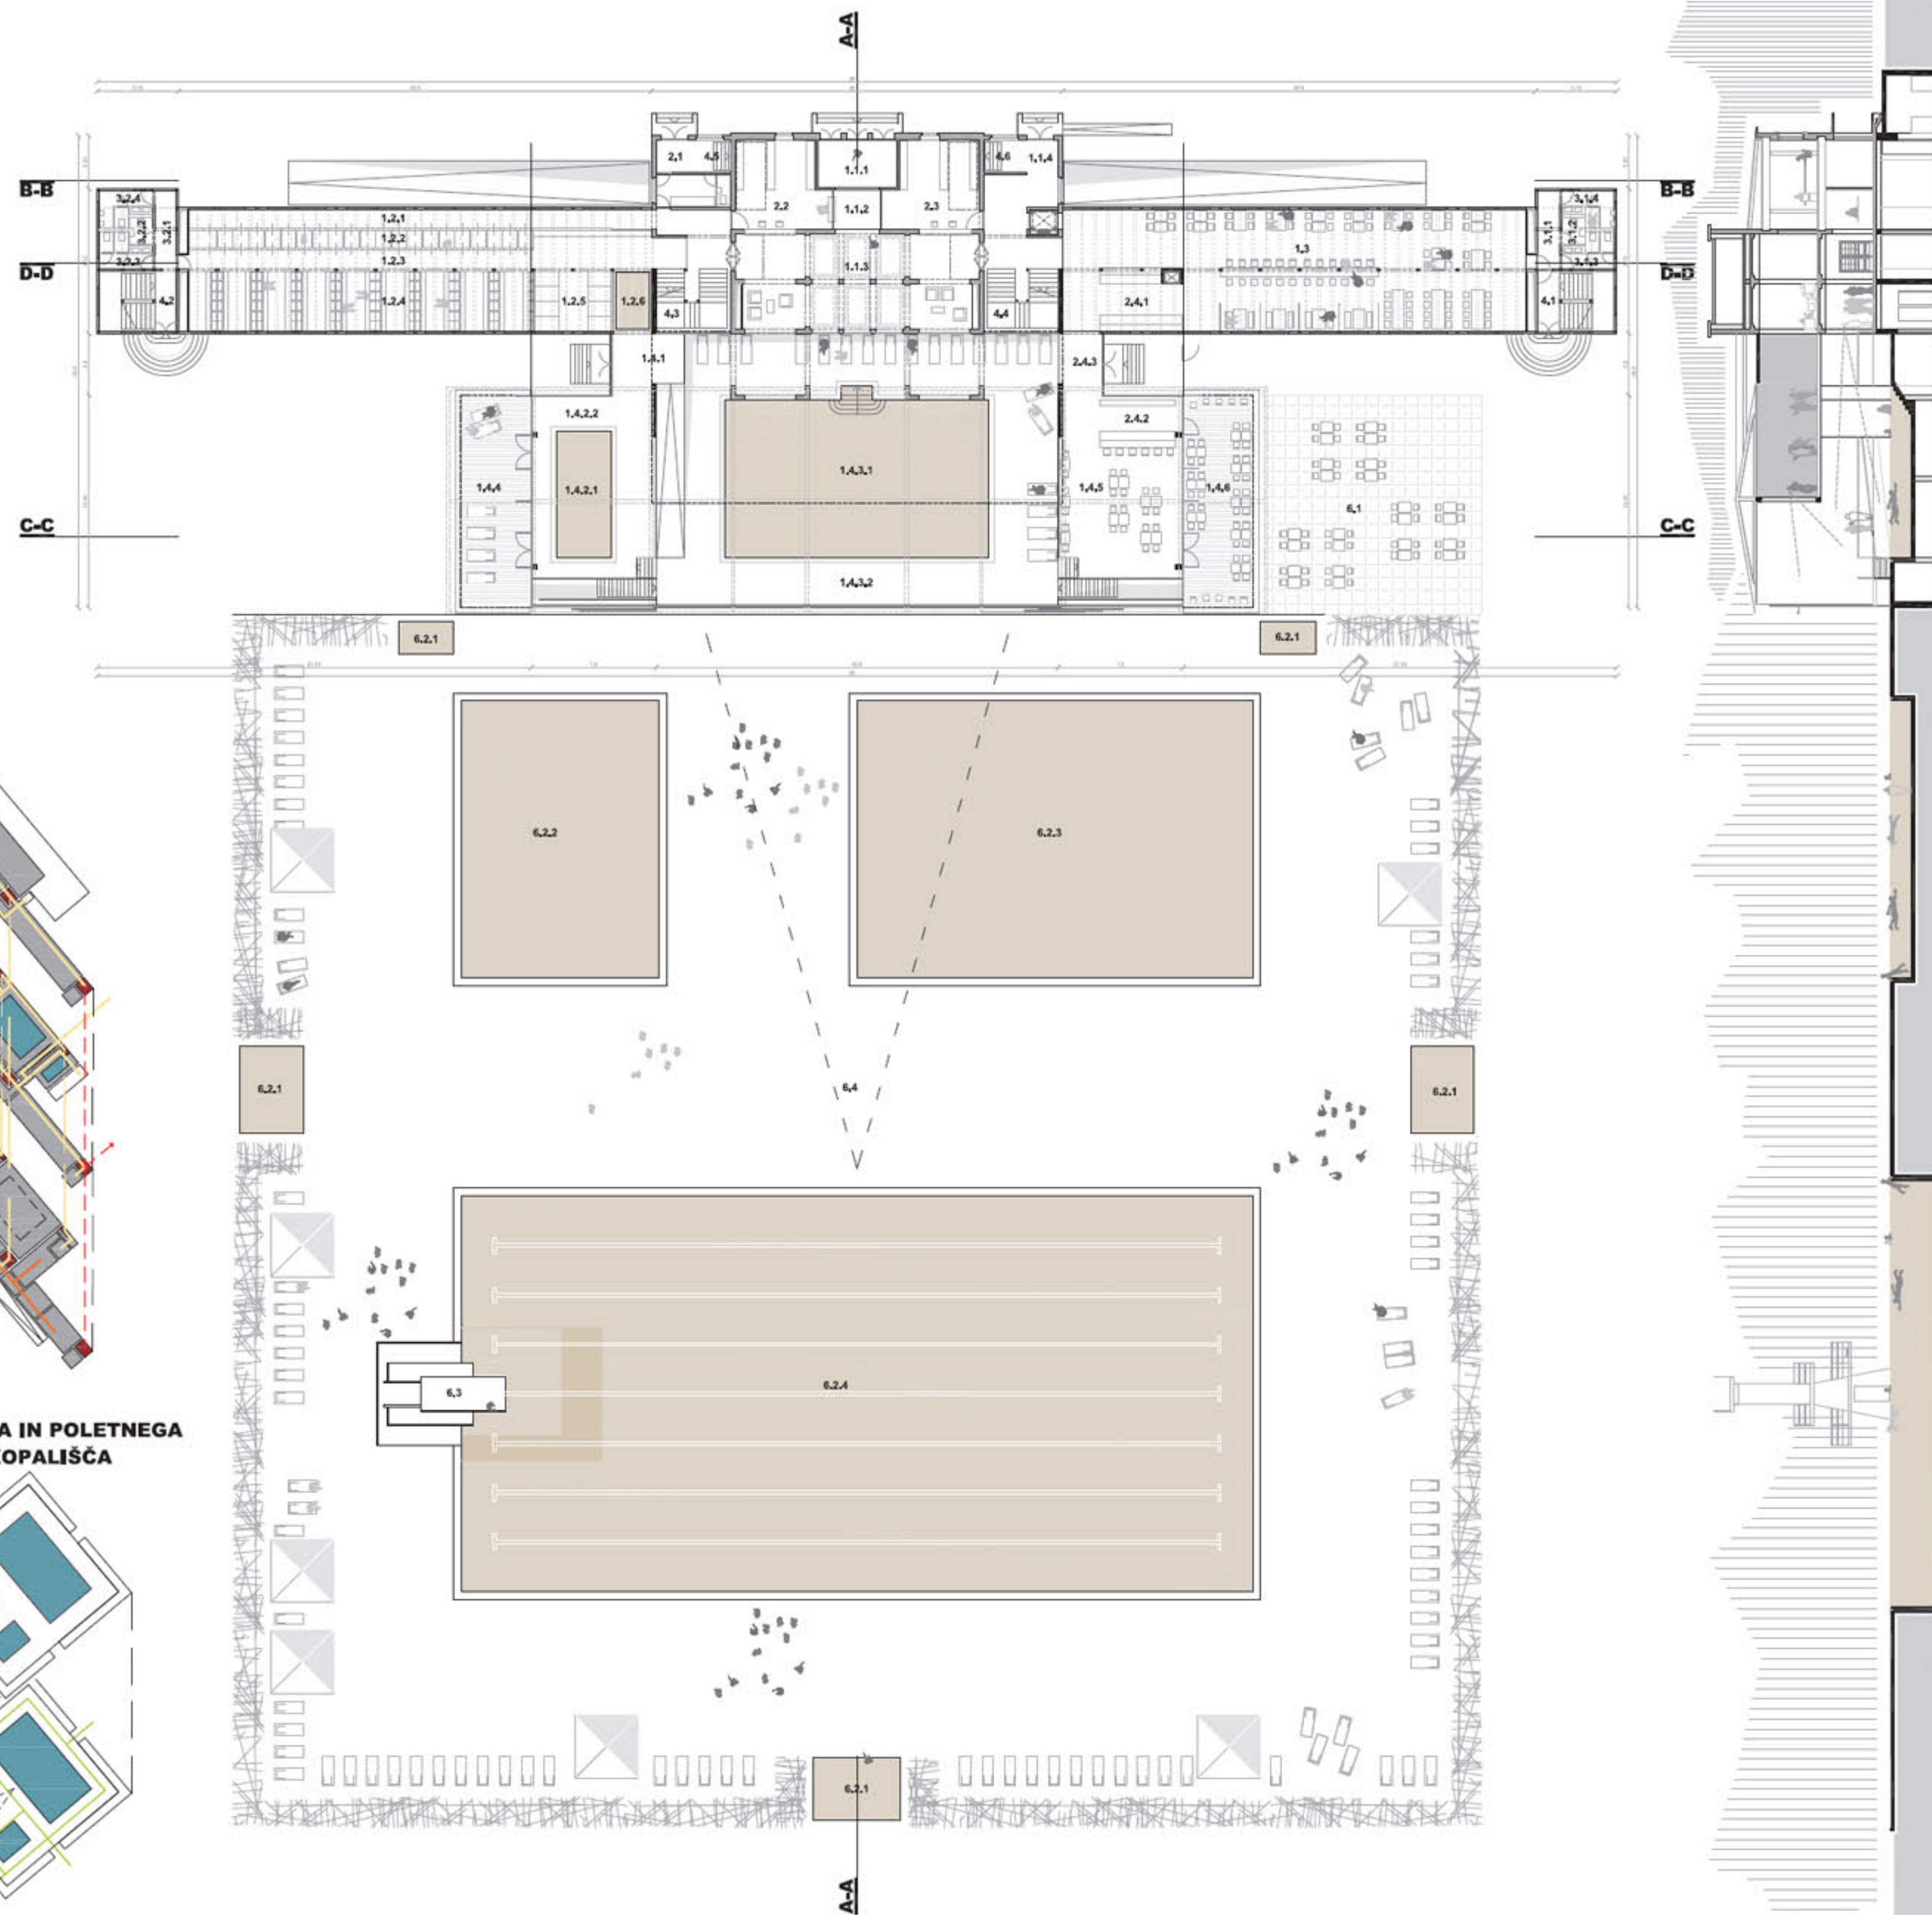

HEMA TLOORISNE ZASNOVE PRITLIČJA GLAVNEGA OBJEKTA

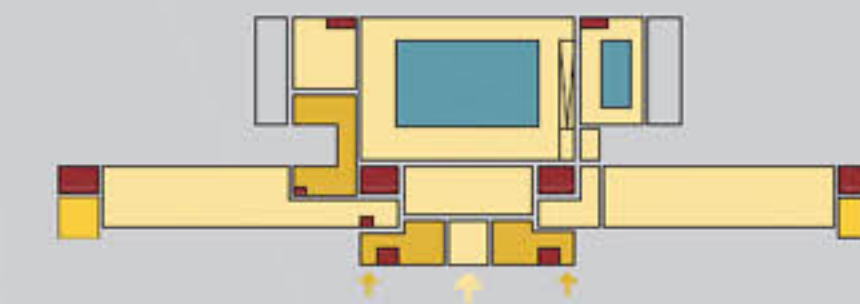


- VHOD OBEKOVALCI
- VHOD ZAPOSLENI
- DOSTOP DOSTAVA
- PROSTORI ZA OBEKOVALCE
- PROSTORI ZAPOSLENIH
- SERVIS / SANITARJE
- TEHNIČNI PROSTORI / STROJNICE / SKLADIŠČA
- VERTIKALNE KOMUNIKACIJE


- | | |
|------------------------------|-----------------------------|
| 6. ZUNANJA UREDITEV | 5754,9 m² |
| 6.1 ZUNANJI DEL LOKALA | 200 m ² |
| 6.2 VODNE POVRŠINE | 1986,3 m ² |
| 6.2.1 BAZEN ZA PRANJE STOPAL | 80 m ² |
| 6.2.1.1 BAZEN 1 | 7 m ² |
| 6.2.1.2 BAZEN 2 | 7 m ² |
| 6.2.1.3 BAZEN 3 | 22 m ² |
| 6.2.1.4 BAZEN 4 | 22 m ² |
| 6.2.1.5 BAZEN 5 | 22 m ² |
| 6.2.2 OTROŠKI BAZEN | 218,8 m ² |
| 6.2.3 BAZEN ZA NEPLAVALCE | 437,5 m ² |
| 6.2.4 OLMPLJSKI BAZEN | 1250 m ² |
| 6.3 SKAKALNI STOLP | 35,2 m ² |
| 6.4 PLOŠČAD | 3533,7 m ² |

PRITLIČJE	1580,7 m²	1304,1 m²
1. PROSTORI ZA OBEKOVALCE		
1.1 VSTOPNI DEL	142,7 m ²	
1.1.1 VETROLOV	15 m ²	
1.1.2 SPREJEMNICA	7,3 m ²	
1.1.3 AVLA	91,9 m ²	
1.1.4 VSTOPNI DEL ZA INVALIDE	28,5 m ²	
1.2 GARDEROBE	242,3 m ²	
1.2.1 UMAZAN HODNIK	48,8 m ²	
1.2.2 KABINE ZA PROBLEKO	29,1 m ²	
1.2.3 ČISTI HODNIK S SUŠENJEM	49,4 m ²	
1.2.4 GARDEROBNE OMARICE	85,9 m ²	
1.2.5 TUŠI	19,1 m ²	
1.2.6 BAZEN ZA PRANJE NOG	9 m ²	
1.3 RESTAVRACIJA	195,8 m ²	
1.4 KOPALIŠČE	723,3 m ²	
1.4.1 DOSTOP DO BAZENA IN ZUNANJSKINE	35,9 m ²	
1.4.2 OTROŠKI BAZEN	90,8 m ²	
1.4.2.1 BAZEN	62,8 m ²	
1.4.2.2 PLOŠČAD OKOLI BAZENA	168,3 m ²	
1.4.3 NOTRANJI BAZEN	243,6 m ²	
1.4.3.1 BAZEN	59,6 m ²	
1.4.3.2 PLOŠČAD OKOLI BAZENA	65,5 m ²	
1.4.4 TERASA	59,6 m ²	
1.4.5 LOKAL		
1.4.6 TERASA LOKALA		
2. PROSTORI ZAPOSLENIH	133,4 m²	
2.1 PROSTOR ZAPOSLENIH V ADMINISTRACIJI	9,6 m ²	
2.2 RECEPTOR IZDAJA KOPALIŠKE OPREME	30,9 m ²	
2.3 GARDEROBA ZA OBEKOVALCE	30,9 m ²	
2.4 ZAPOSLENI V GOSTINSTVU	62 m ²	
2.4.1 DELOVNI PROSTOR V RESTAVRACIJI	19 m ²	
2.4.2 DELOVNI PROSTOR V LOKALU	16,2 m ²	
2.4.3 PREHOD / POVEZAVA	26,8 m ²	
3. SERVIS / SANITARJE	43,8 m²	
3.1 SANITARJE ZA GOSTE LOKALA / RESTAVRACIJE	21,9 m ²	
3.1.1 PREDPROSTOR	6,6 m ²	
3.1.2 SANITARJE ZA INVALIDE	2,5 m ²	
3.1.3 ŽENSKE SANITARJE	6,4 m ²	
3.1.4 MOŠKE SANITARJE	6,4 m ²	
3.2 SANITARJE ZA OBEKOVALCE BAZENA	21,9 m ²	
3.2.1 PREDPROSTOR	6,6 m ²	
3.2.2 SANITARJE ZA INVALIDE	2,5 m ²	
3.2.3 ŽENSKE SANITARJE	6,4 m ²	
3.2.4 MOŠKE SANITARJE	6,4 m ²	
4. VERTIKALNE KOMUNIKACIJE	89,5 m²	
4.1 POŽARNE STOPNICE	18,4 m ²	
4.2 POŽARNE STOPNICE	18,4 m ²	
4.3 OSREDNJE STOPNIŠČE	16,7 m ²	
4.4 OSREDNJE STOPNIŠČE	21,2 m ²	
4.5 STOPNIŠČE ZA ZAPOSLENE	9,4 m ²	
4.6 STOPNIŠČE ZA ZAPOSLENE IN ZUNANJE OBEKOVALCE	5,4 m ²	

HEMA POTI

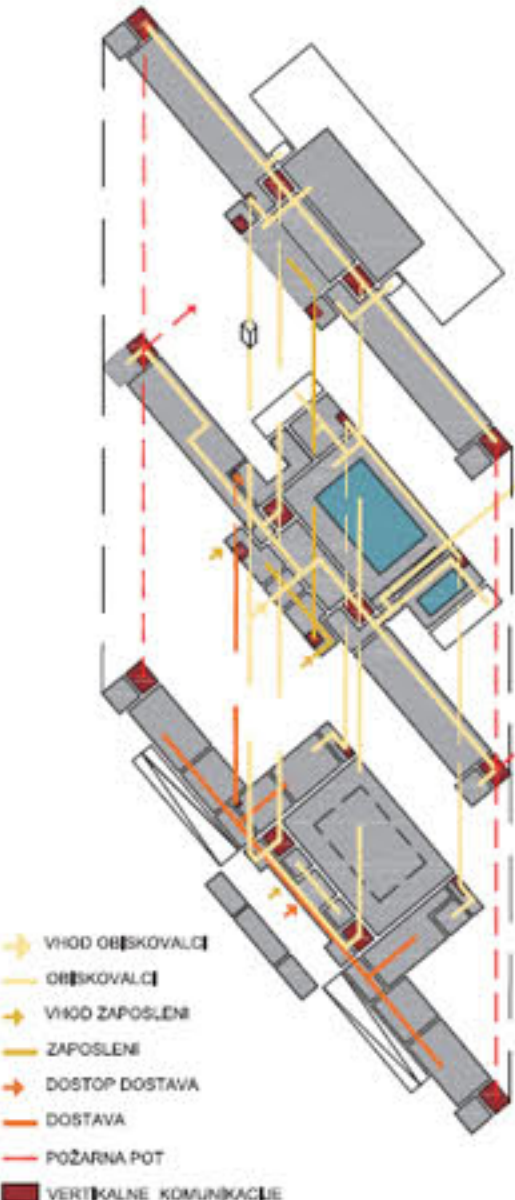

HEMA ZIMSKEGA IN POLETNEGA OBRATOVANJA KOPALIŠČA

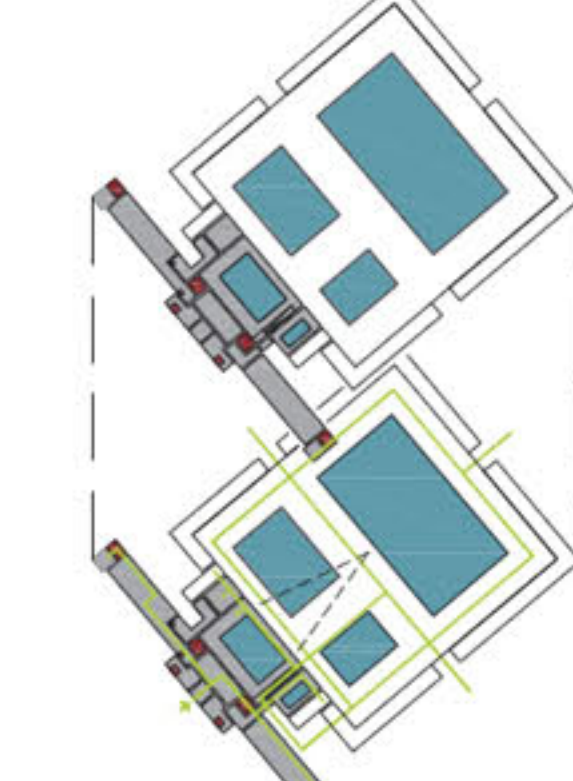

- KOMUNIKACIJA
- ZIMSKA KOMUNIKACIJA
- POJEKCIJA
- VERTIKALNE KOMUNIKACIJE
- BAZEN
- IZVIZETO IZ UPORABE

TLORIS PARTERJA S KOPALNO PLOŠČADJO M1:200


PREREZ A-A M1:200




Pogled na severno fasado



SEVERNA FASADA M1:200

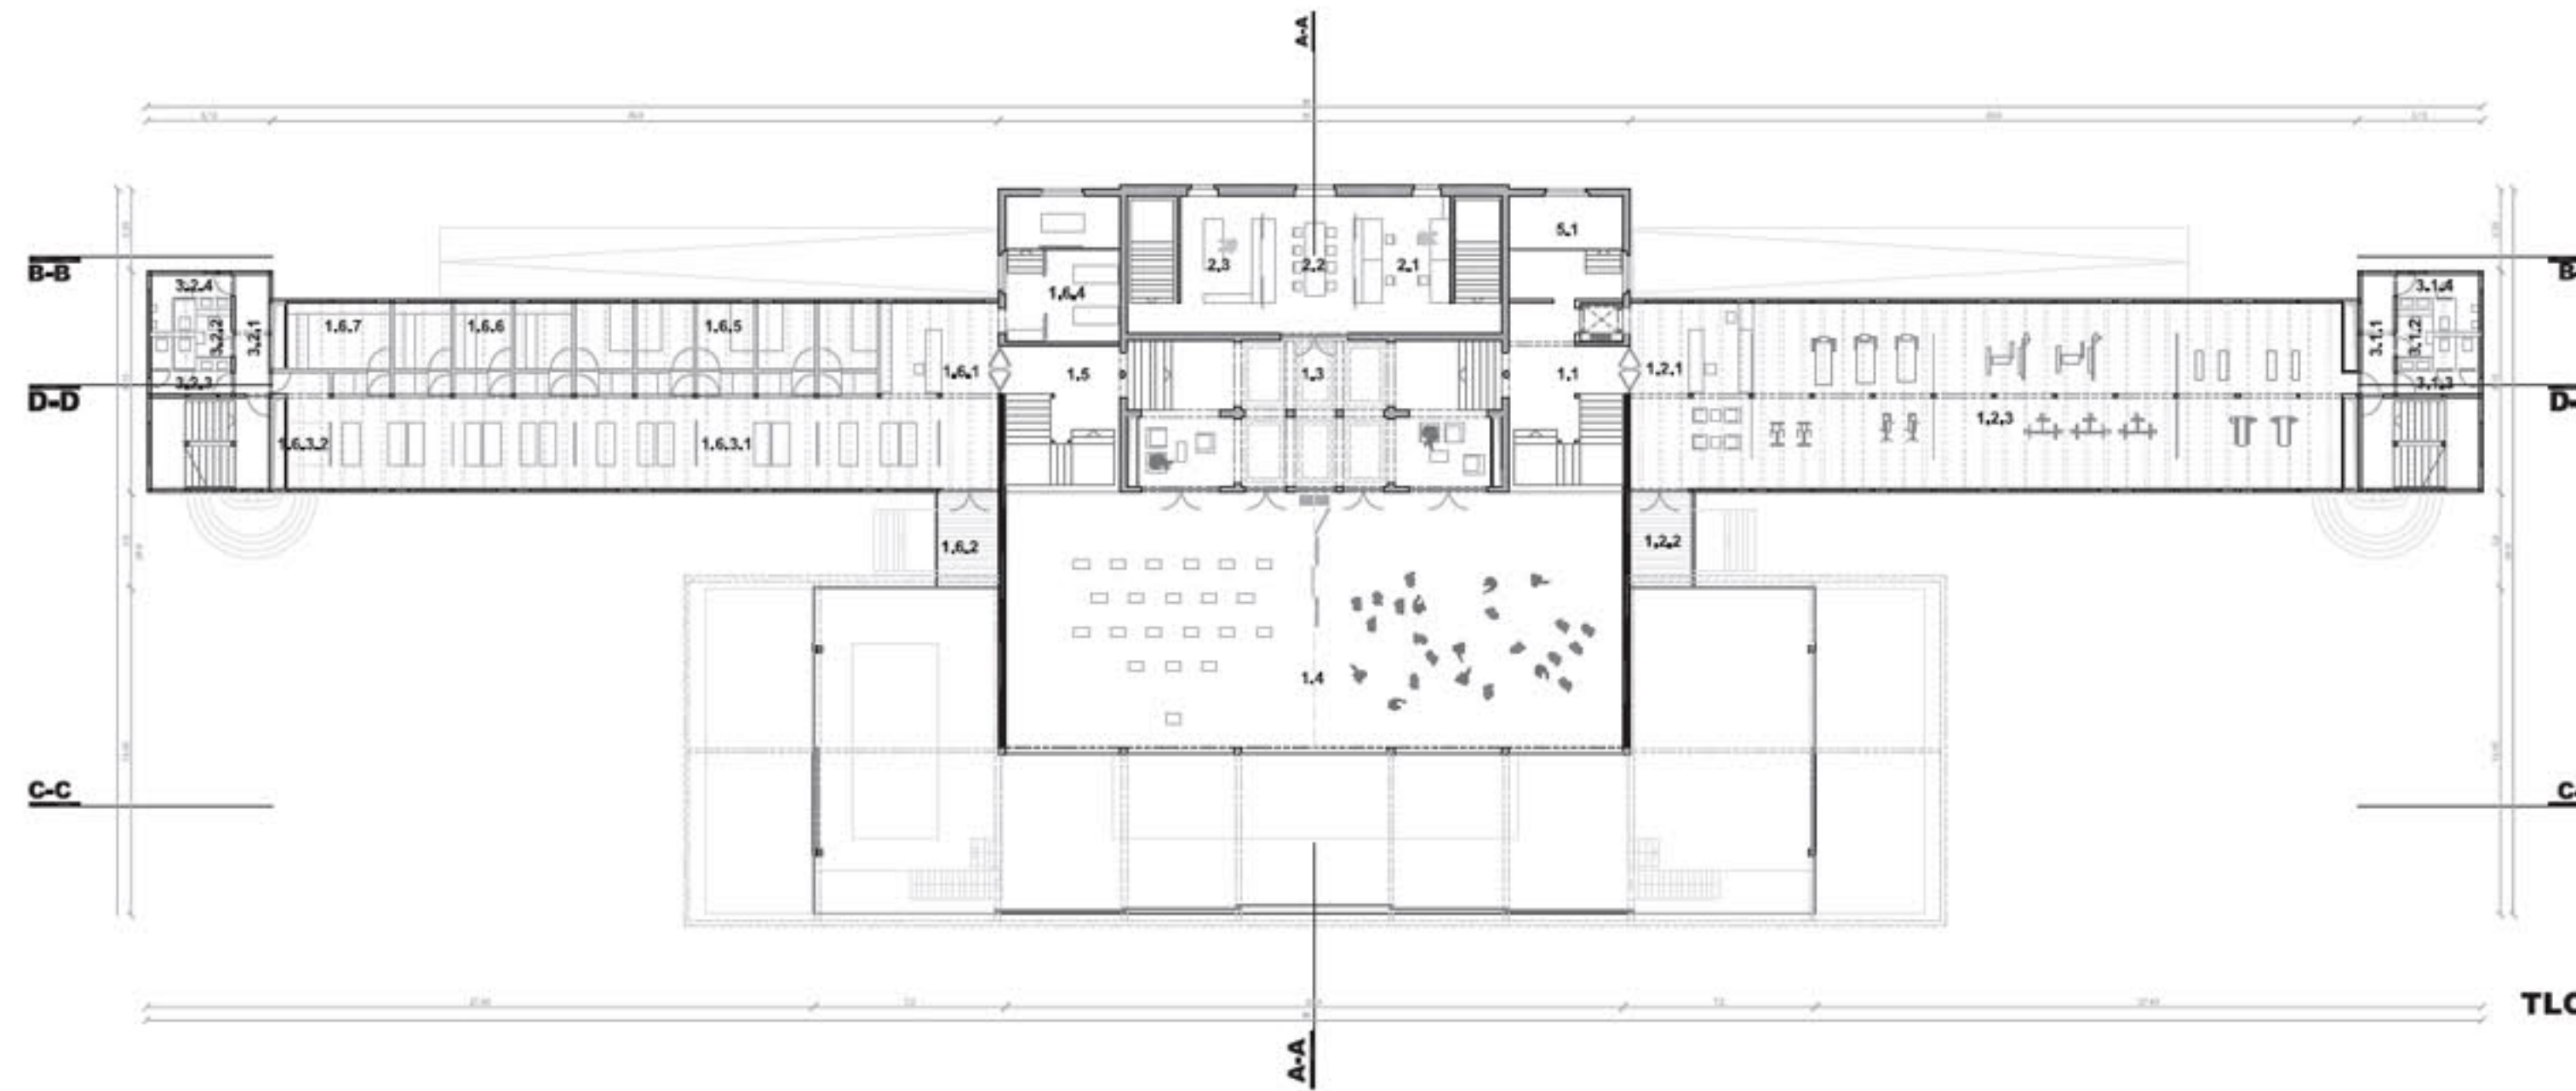

TLORIS NADSTROPJA M1:200

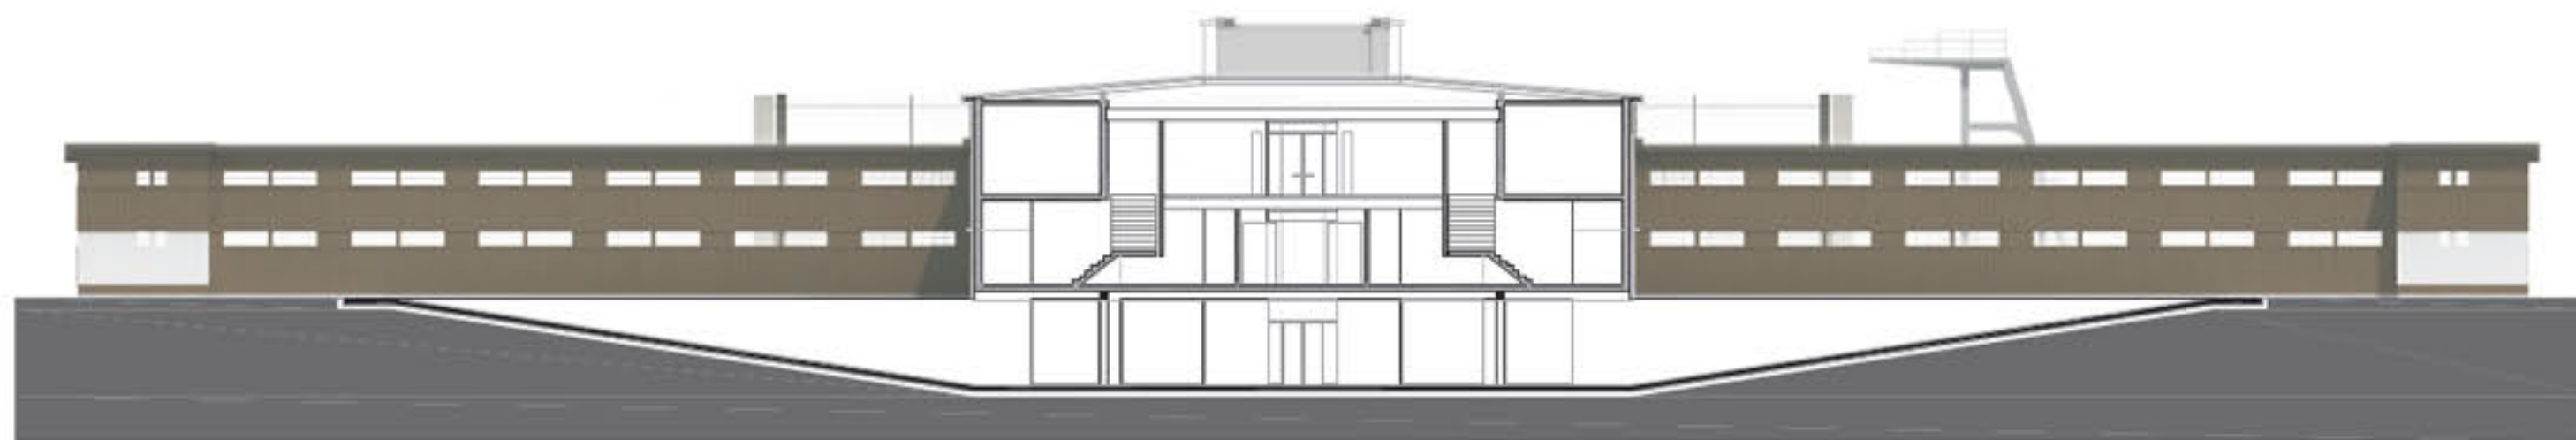

PREREZ B-B M1:200



PREREZ C-C M1:200



JUŽNA FASADA M1:200

SHEMA TLORISNE ZASNOVE
NADSTROPJA GLAVNEGA OBJEKTA



- ➔ VHOD OBSEKOVALCE
- ➔ VHOD ZAPOSLENI
- ➔ DOSTOP DOSTAVA
- PROSTORI ZA OBSEKOVALCE
- PROSTORI ZA ZAPOSLENIH
- SERVIS / SANITARJE
- TEHNIŠNI PROSTORI / STROJNICE / SKLADIŠČA
- VERTIKALNE KOMUNIKACIJE

NADSTROPJE 1003,3 m ²		
1.	PROSTORI ZA OBSEKOVALCE	877,5 m ²
1,1	PREDPROSTOR	19 m ²
1,2	FITNES	233,1 m ²
1,2,1	INFORMACIJE S PROSTOROM ZA SPROSTITVE	37,9 m ²
1,2,2	BALKON	9,7 m ²
1,2,3	PROSTOR ZA VADBO	185,5 m ²
1,3	ZGORNJA AVLA	88,4 m ²
1,4	DVORANA / AEROBIKA / VEČNAMENSKA	265,4 m ²
1,5	PREDPROSTOR	19 m ²
1,6	SPROSTITVENI PROGRAM	252,6 m ²
1,6,1	INFORMACIJE	19 m ²
1,6,2	BALKON	9,7 m ²
1,6,3	PROSTOR ZA SPROSTITVE	109,8 m ²
1,6,3,1	POČIVALNI DEL	3,2 m ²
1,6,3,2	HLADNI BAZEN PRIJ SAVNAH	28 m ²
1,6,4	MASER	43,1 m ²
1,6,5	SOLARJI	25,9 m ²
1,6,6	FINSKE SAVNE	13,9 m ²
1,6,7	TURŠKA SAVNA	
2.	PROSTORI ZAPOSLENIH	62,2 m ²
2,1	ZAPOSLENI	22,1 m ²
2,2	SEJNA SOBA	21,3 m ²
2,3	DIREKTOR	18,8 m ²
3.	SERVIS / SANITARJE	43,8 m ²
3,1	SANITARJE ZA UPORABNIKE FITNESA	21,9 m ²
3,1,1	PREDPROSTOR	6,6 m ²
3,1,2	SANITARJE ZA INVALIDE	2,5 m ²
3,1,3	ŽENSKO SANITARJE	6,4 m ²
3,1,4	MOŠKE SANITARJE	6,4 m ²
3,2	SANITARJE ZA OBSEKOVALCE SPROSTITVE	21,9 m ²
3,2,1	PREDPROSTOR	6,6 m ²
3,2,2	SANITARJE ZA INVALIDE	2,5 m ²
3,2,3	ŽENSKO SANITARJE	6,4 m ²
3,2,4	MOŠKE SANITARJE	6,4 m ²
5.	SKLADIŠČA	19,8 m ²
5,1	SKLADIŠČE OPREME	9,8 m ²



Pogled proti pokritemu bazenu s teraso




VZHODNA FASADA M1:200





ZAHODNA FASADA M1:200




SHEMA ČISTE IN UMAZANE POTI OBISKOVALCEV

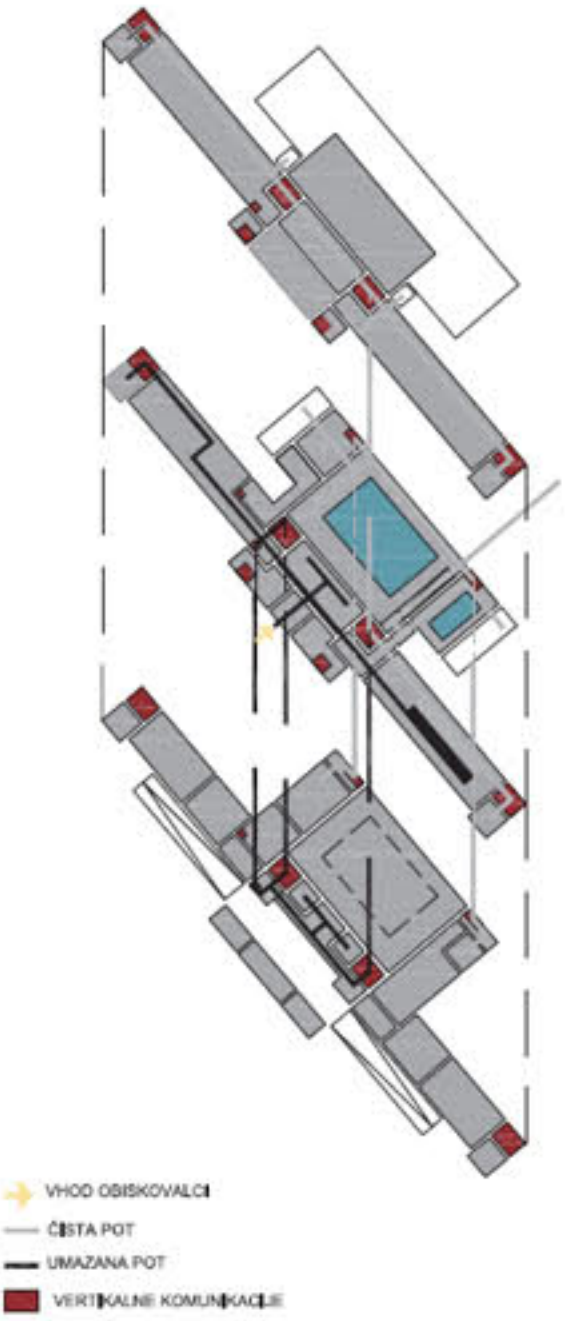


DELOVANJE OBJEKTA V PRIMERU DOGODKA / SAMO RESTAVRACIJE

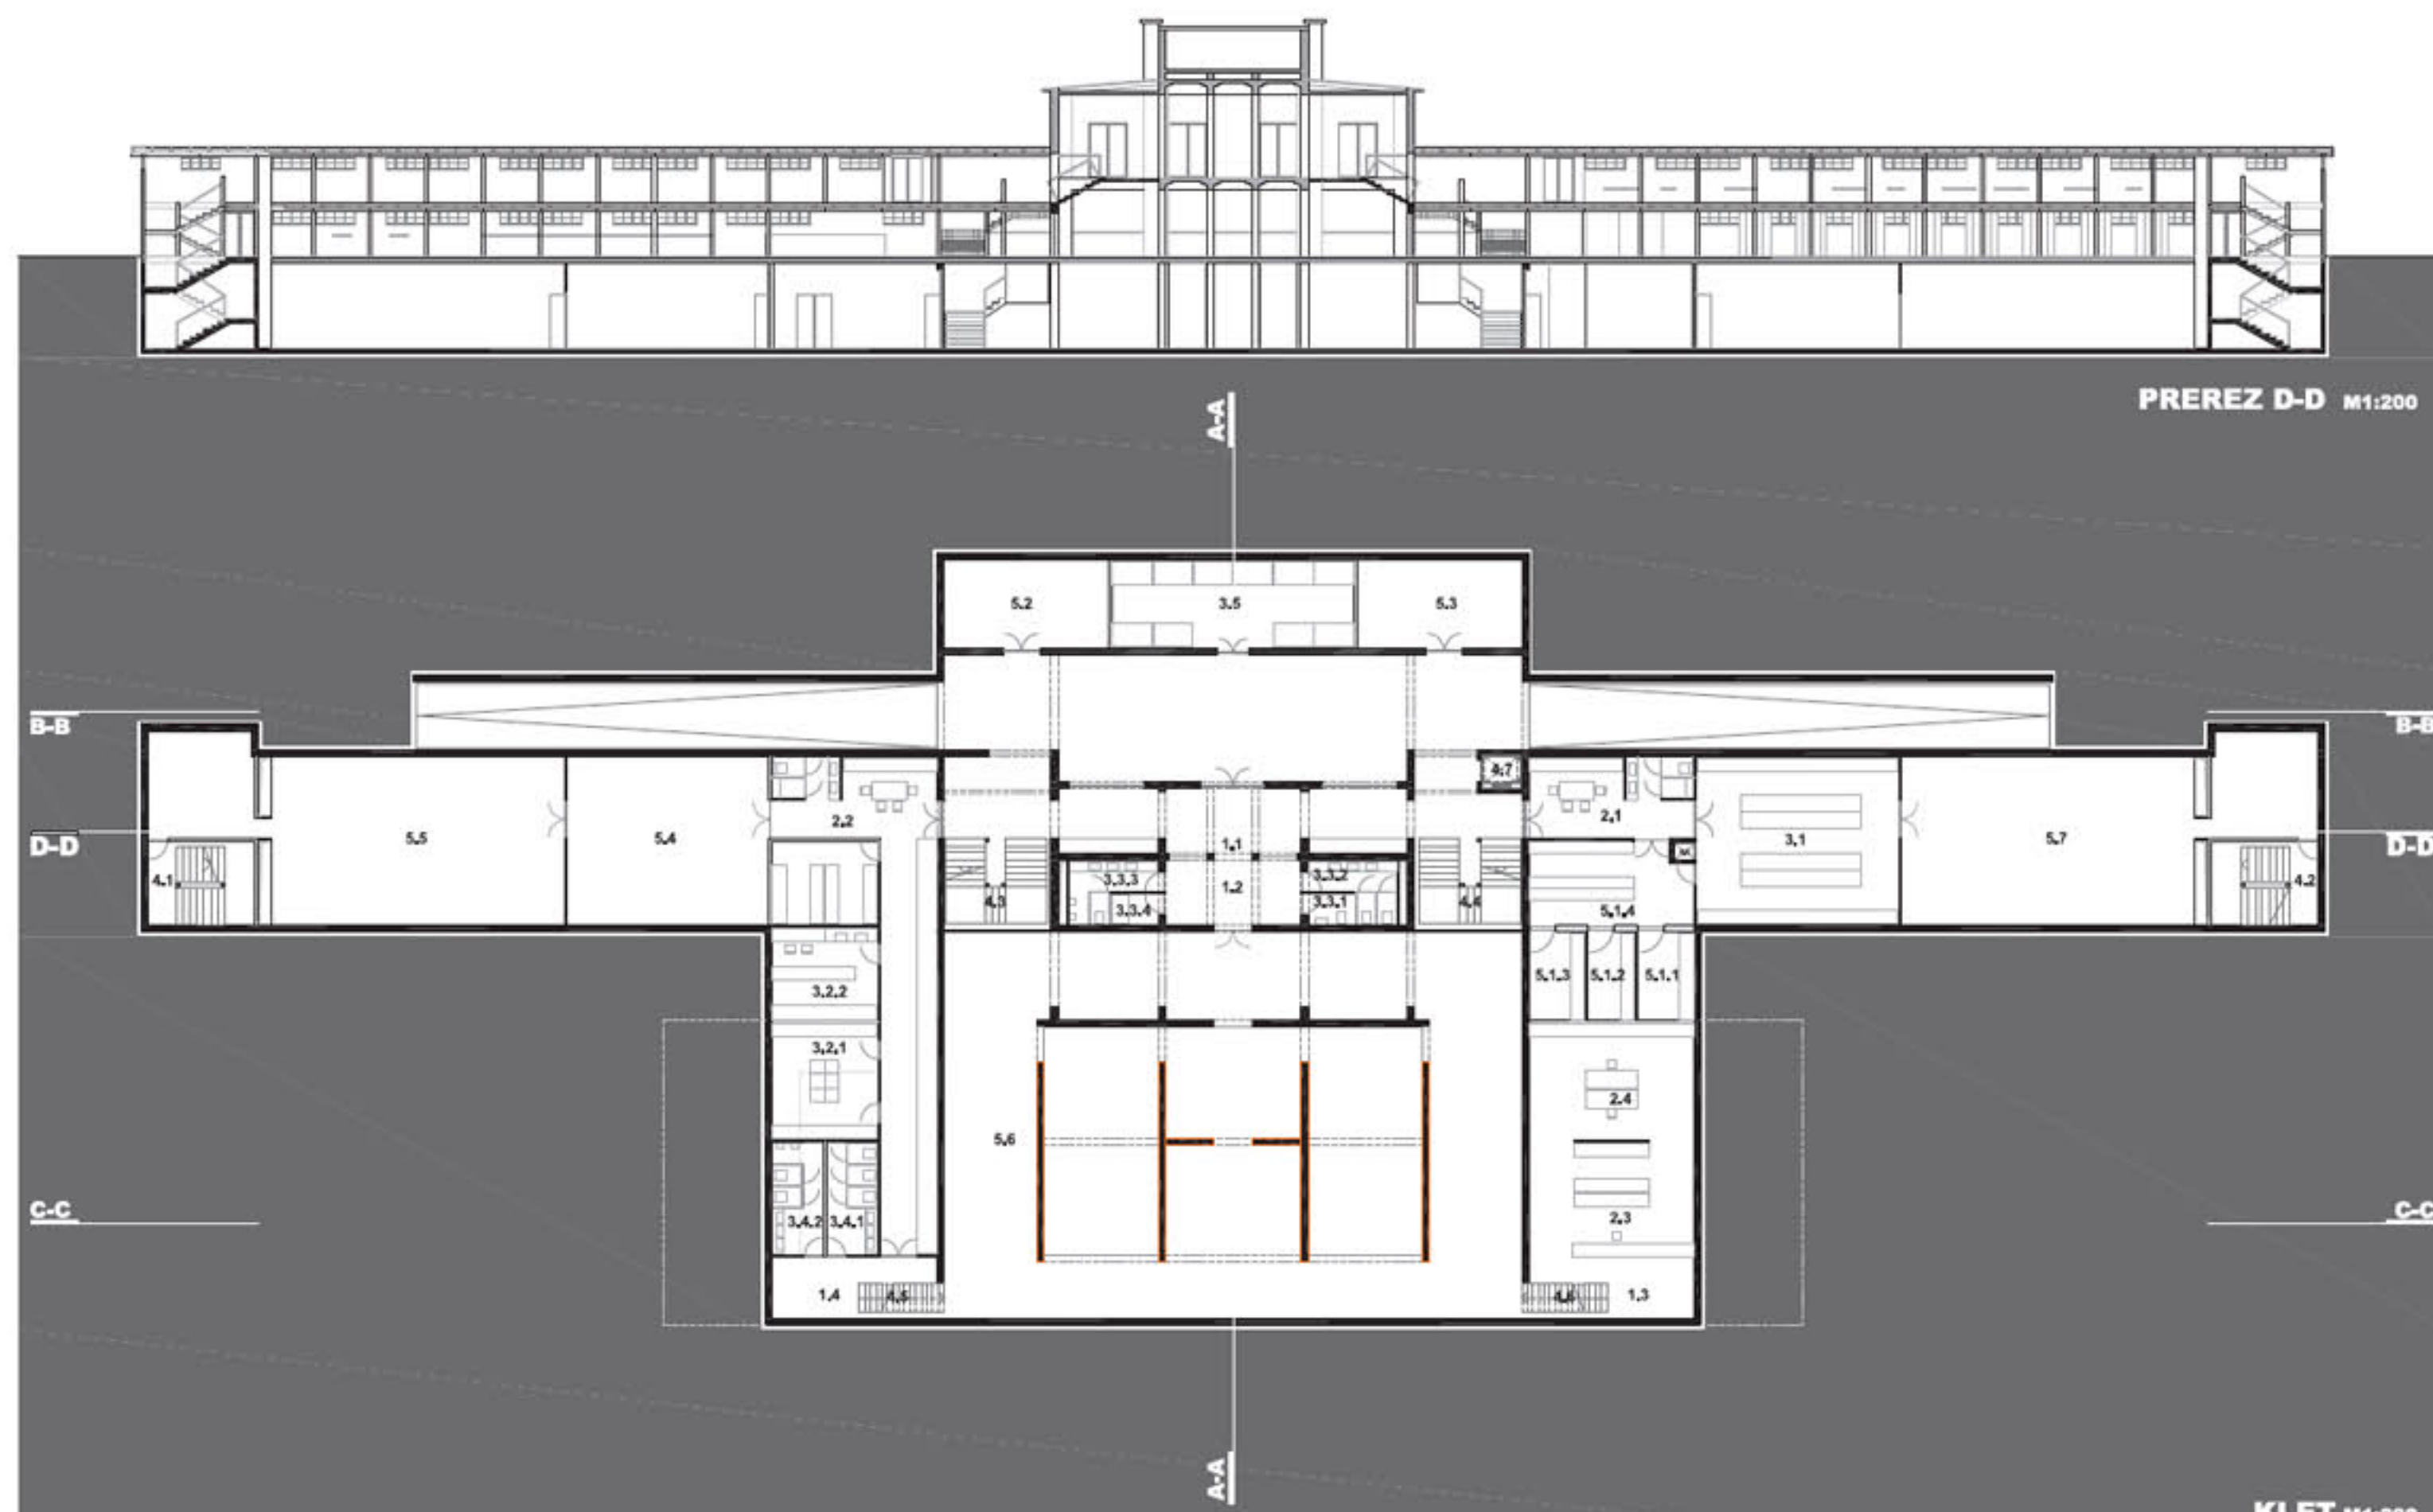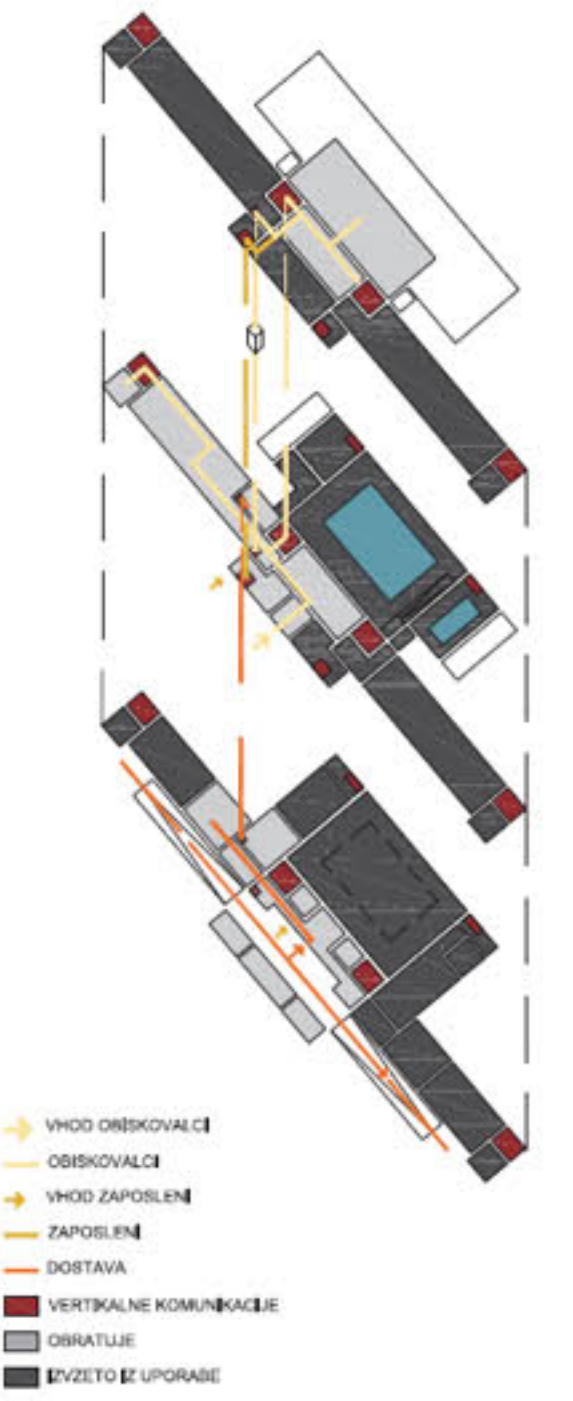

SHEMA TLOORISNE ZASNOVE KLETI GLAVNEGA OBJEKTA

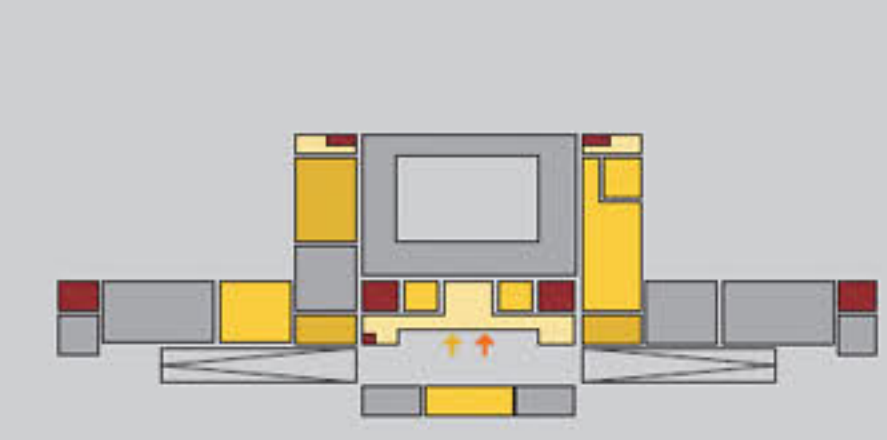

KLET 1423 m ²	
1. PROSTORI ZA OBISKOVALCE	121,3 m²
1.1 KOMUNIKACIJE	75,2 m ²
1.2 PREDPROSTOR SANITARNEGA DELA	17,1 m ²
1.3 IZPOSOJA OPREME	14,5 m ²
1.4 PREDPROSTOR PRED SANITARIJAMI	14,5 m ²
2. PROSTORI ZAPOSLENIH	126,8 m²
2.1 ZAPOBLEN V KUHINJI	25,8 m ²
2.1.1 KABINA	1,3 m ²
2.1.2 TOALETA	1,3 m ²
2.1.3 UMIVALNICA	2,8 m ²
2.1.4 GARDEROBNE OMARE / SKUPNI PROSTOR	20,4 m ²
2.2 KOPALŠKI USLUŽBENCI	25,8 m ²
2.2.1 KABINA	1,3 m ²
2.2.2 TOALETA	1,3 m ²
2.2.3 UMIVALNICA	2,8 m ²
2.2.4 GARDEROBNE OMARE / SKUPNI PROSTOR	20,4 m ²
2.3 IZPOSOJA OPREME	37,2 m ²
2.4 REŠEVALEC	38 m ²
3. SERVIS / SANITARJE	257,6 m²
3.1 KUHINJA	65,9 m ²
3.2 SERVIS	106,5 m ²
3.2.1 ČISTO IN UMAZANO PERILO	24,2 m ²
3.2.2 ČISTILCI	19,3 m ²
3.2.3 CNS - CENTRALNI NADZORNI SISTEM	17,3 m ²
3.2.4 POVEZOVALNE KOMUNIKACIJE S SKLADIŠČEM	45,7 m ²
3.3 SANITARJE ZA OBISKOVALCE	21,6 m ²
3.3.1 SANITARJE ZA INVALEDE	7,9 m ²
3.3.2 ŽENSKE SANITARJE	7,9 m ²
3.3.3 MOŠKE SANITARJE	2,9 m ²
3.3.4 PREVIJALNICA	2,9 m ²
3.4 SANITARJE ZA OBISKOVALCE BAZENA	22,4 m ²
3.4.1 ŽENSKE SANITARJE	11,2 m ²
3.4.2 MOŠKE SANITARJE	11,2 m ²
3.5 SMETI	41,2 m ²
4. VERTIKALNE KOMUNIKACIJE	80,5 m²
4.1 STOPNIŠČE DO STROJNICE	17,1 m ²
4.2 STOPNIŠČE DO STROJNICE	17,1 m ²
4.3 OSREDNJE STOPNIŠČE	16,8 m ²
4.4 OSREDNJE STOPNIŠČE	16,8 m ²
4.5 STOPNIŠČE DO BAZENSKE PLOŠČADI	4,5 m ²
4.6 STOPNIŠČE DO BAZENSKE PLOŠČADI	4,5 m ²
4.7 DVIGALO	2,9 m ²
4.8 KUHINJSKO DVIGALO	0,8 m ²
5. TEHNIČNI PROSTORI, STROJNICE, SKLADIŠČA	836,8 m²
5.1 KUHINJSKO SKLADIŠČE	63,7 m ²
5.1.1 HLADILNICA ZA MESO	9,8 m ²
5.1.2 HLADILNICA ZA ZELENJAVO / SADJE	8,2 m ²
5.1.3 ZMRZOVALNICA	9,8 m ²
5.1.4 SKLADIŠČE	25,9 m ²
5.2 TRANSFORMATOR	27,9 m ²
5.3 AGREGAT	27,9 m ²
5.4 SKLADIŠČE OPREME	65,9 m ²
5.5 FILTRIRNA POSTAJA ZA ZUNANJE BAZENE	117,8 m ²
5.6 STROJNICA PREZRAČEVANJA, TOPLOTNA POSTAJA	425,8 m ²
5.7 FILTRIRNICA ZA NOTRANJE BAZENE	117,8 m ²

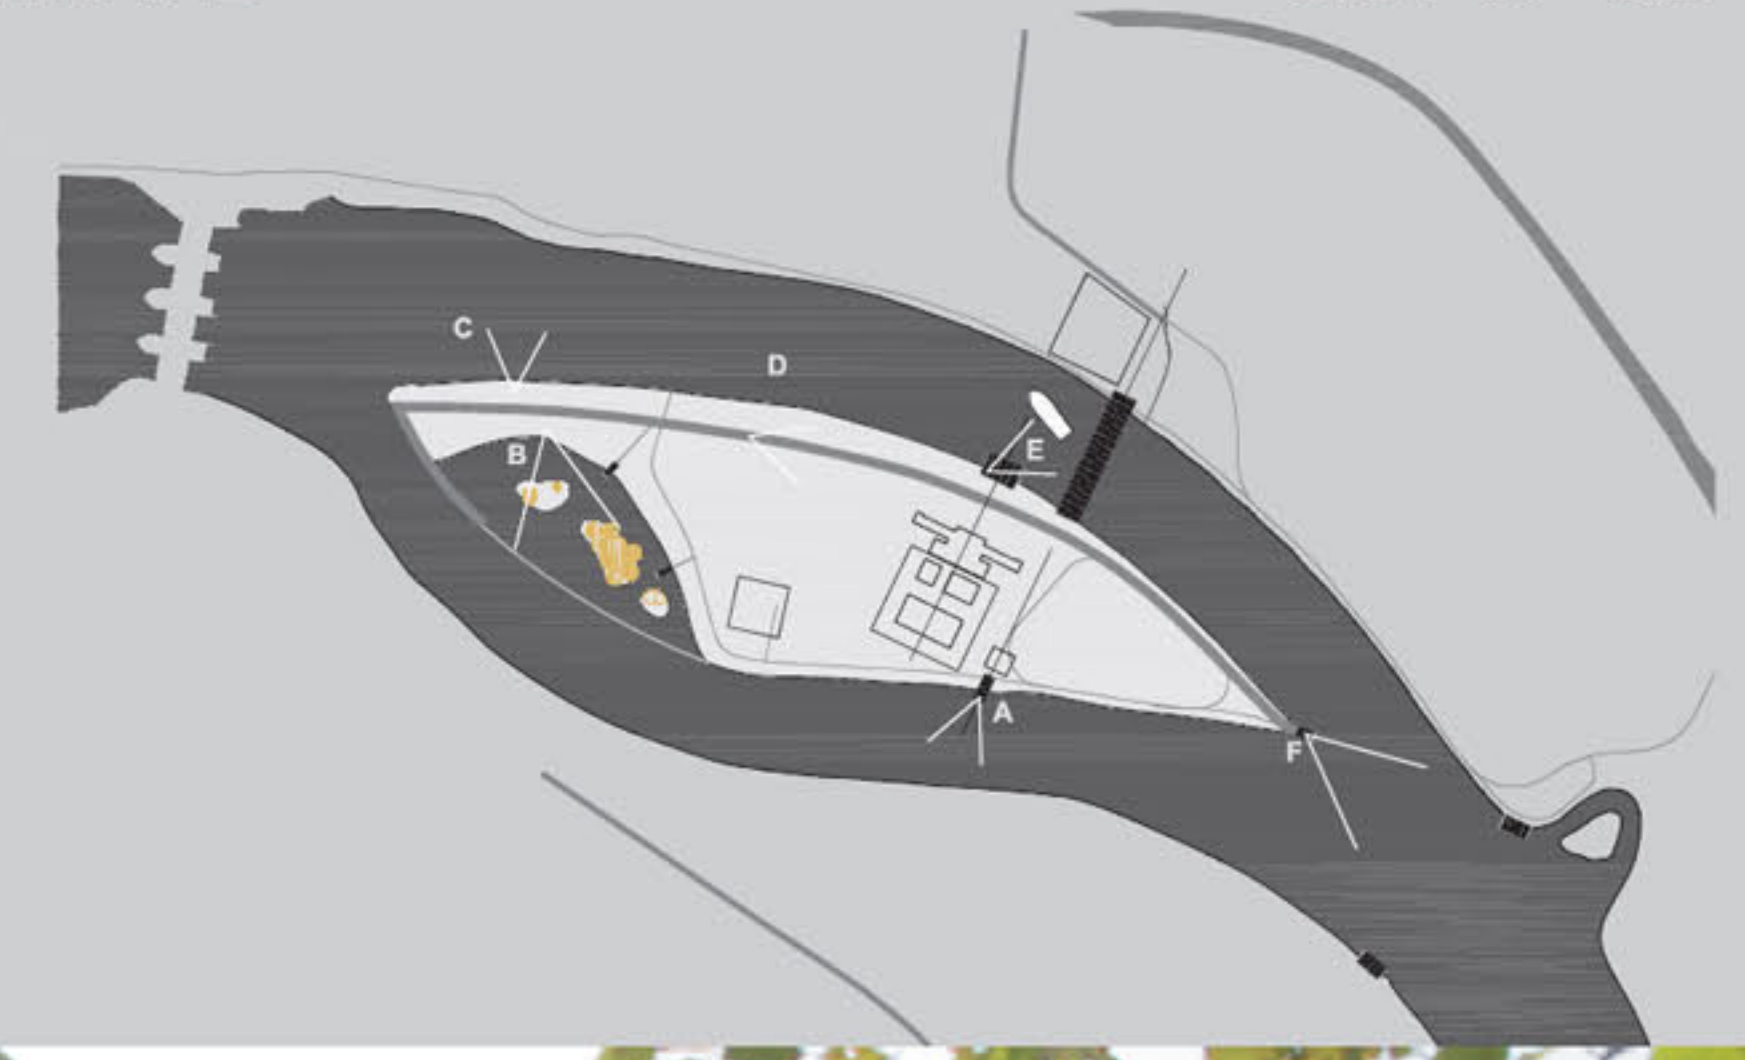

C - Pogled na most čez Huzarski skok



D - Sonarivoč uravnilo sorkajalna pot



F - Pogled iz "špice" proti Koblarjevem zalivu




E - Pogled na pristanišče



Del urbane opreme - smetnjak



B - Pogled na ornitološke opazovalnice

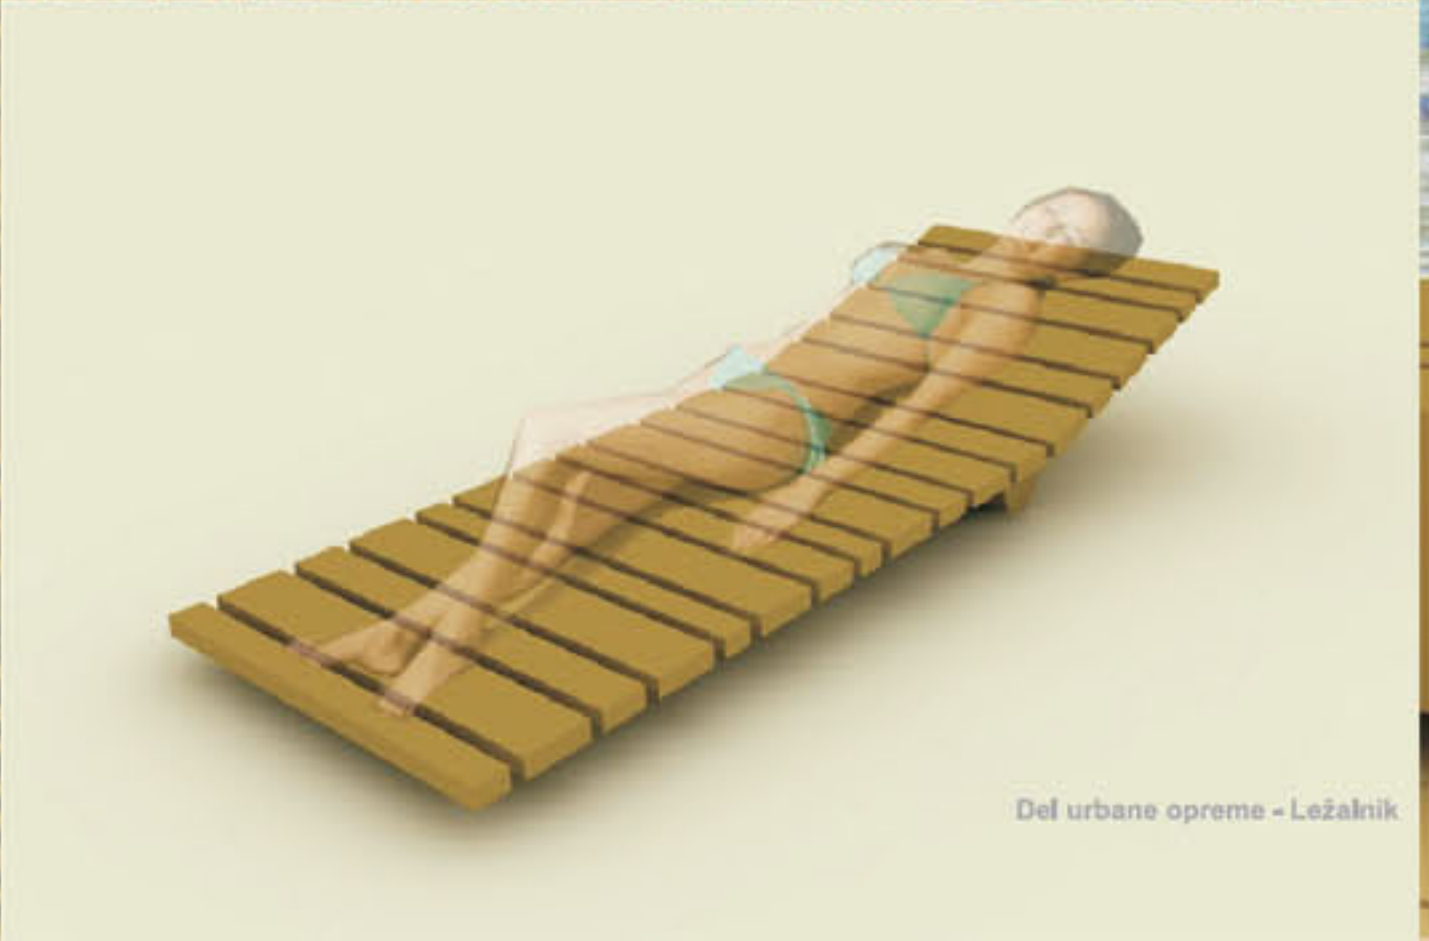

Del urbane opreme - Ležalnik



A - Razgledišče na krmou glavne osi