





situacija 1:500

transparenten in odprt prostor
strukturne mreže paviljona

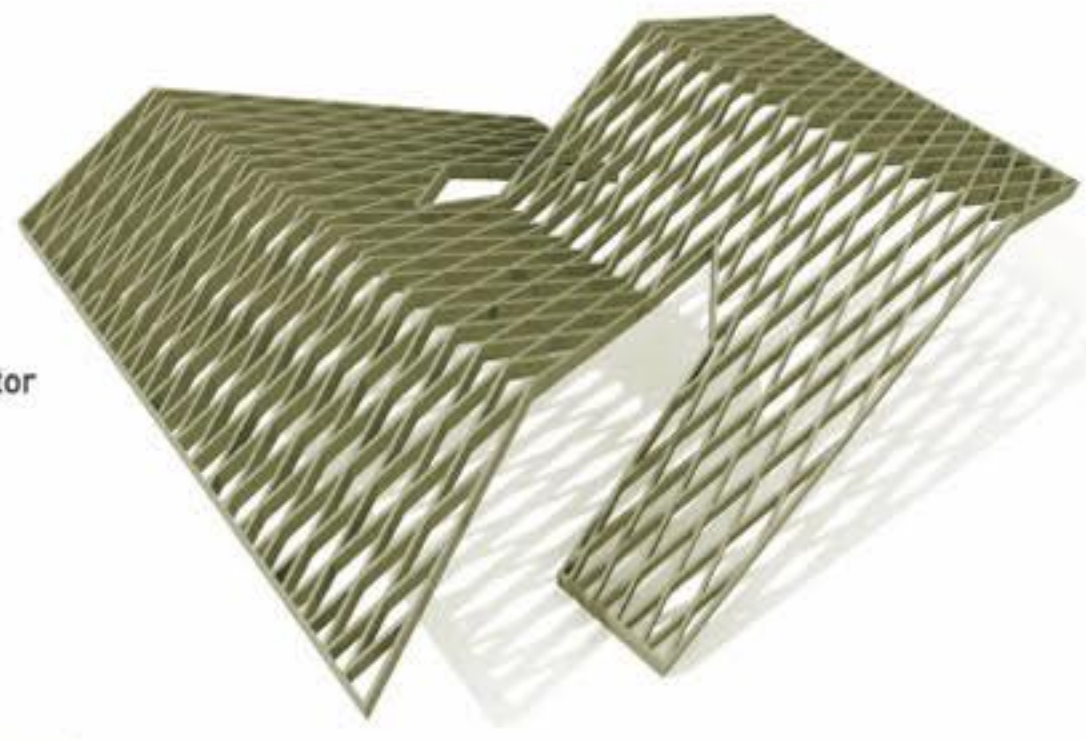


steklena kritina definira prehodni prostor na
stiku grajenega in naravnega

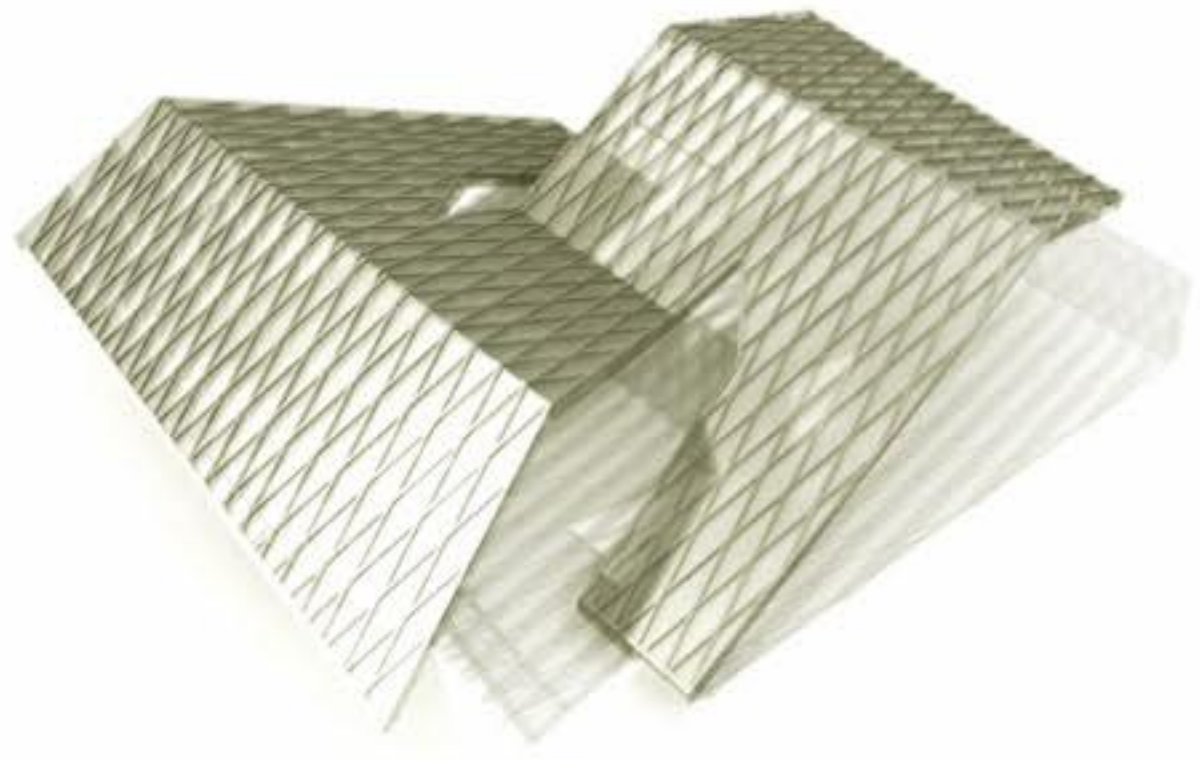


funkcionalna shema
župnijskega centra

- komunikacije
- skladišče
- garaža
- sanitarije
- večnamenska dvorana
- vhodni hall
- učilnice
- pisarne
- knjižnica na galeriji
- posvetovalni z delovnim kabinetom
- bivalni enoti

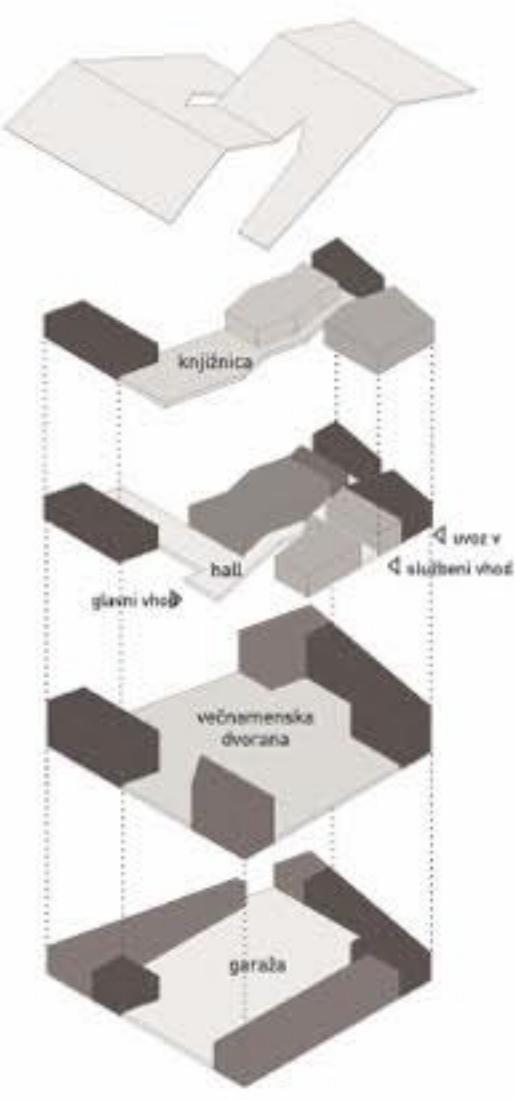


družabna prireditev

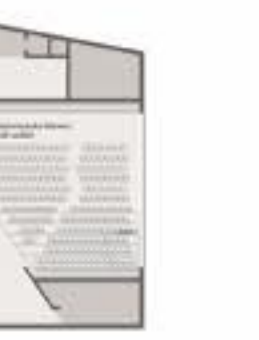


kulturna prireditev (340 sedišč)

sheme fleksibilne rabe
večnamenske dvorane 1.500


tloris galerije 1:100

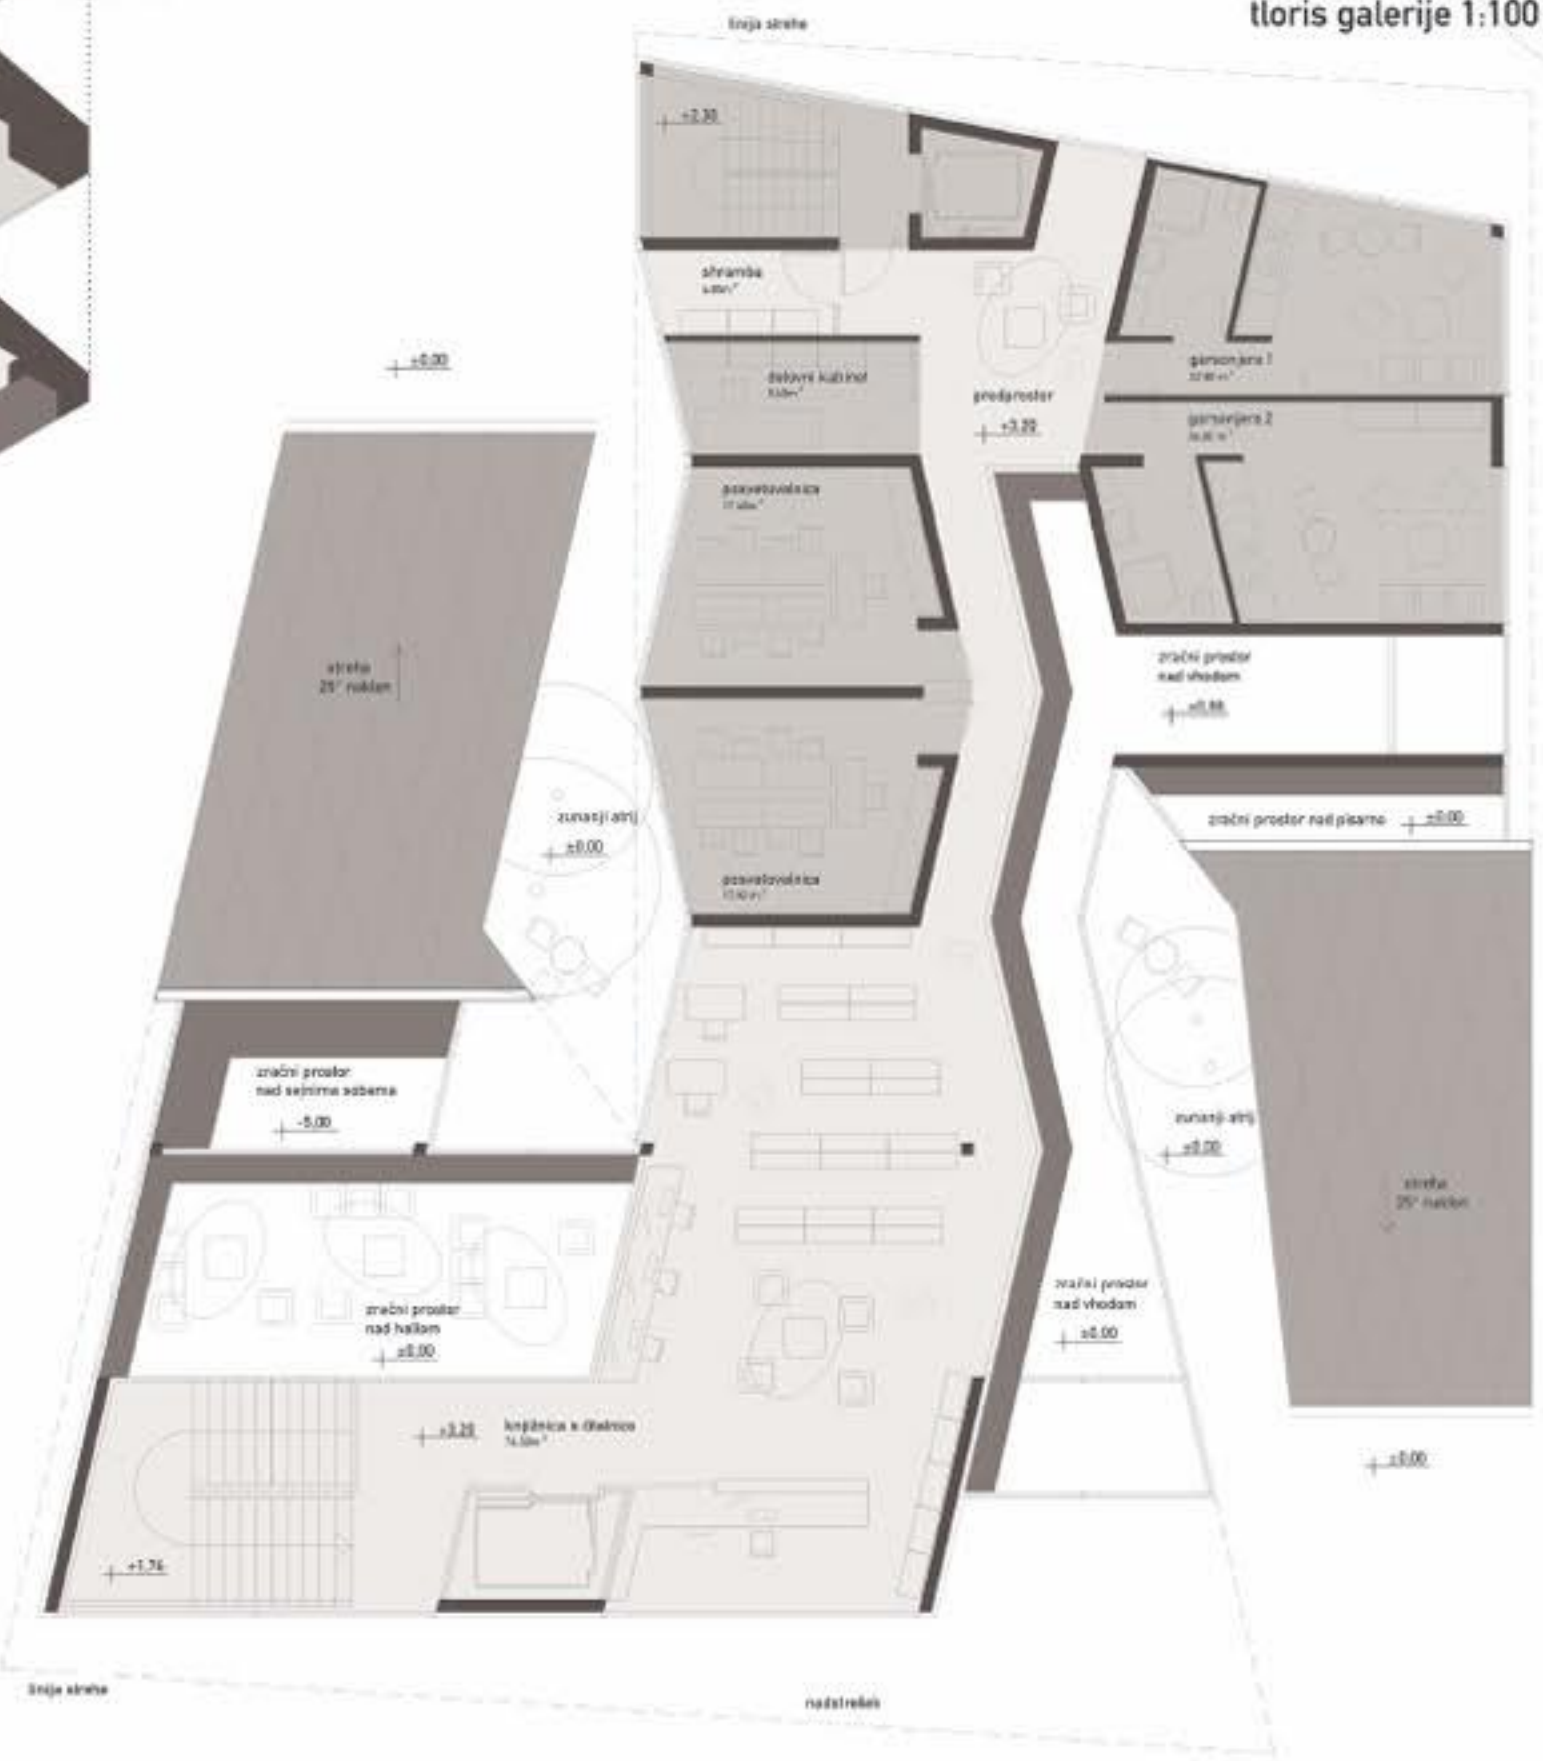


tloris pritličja 1:100

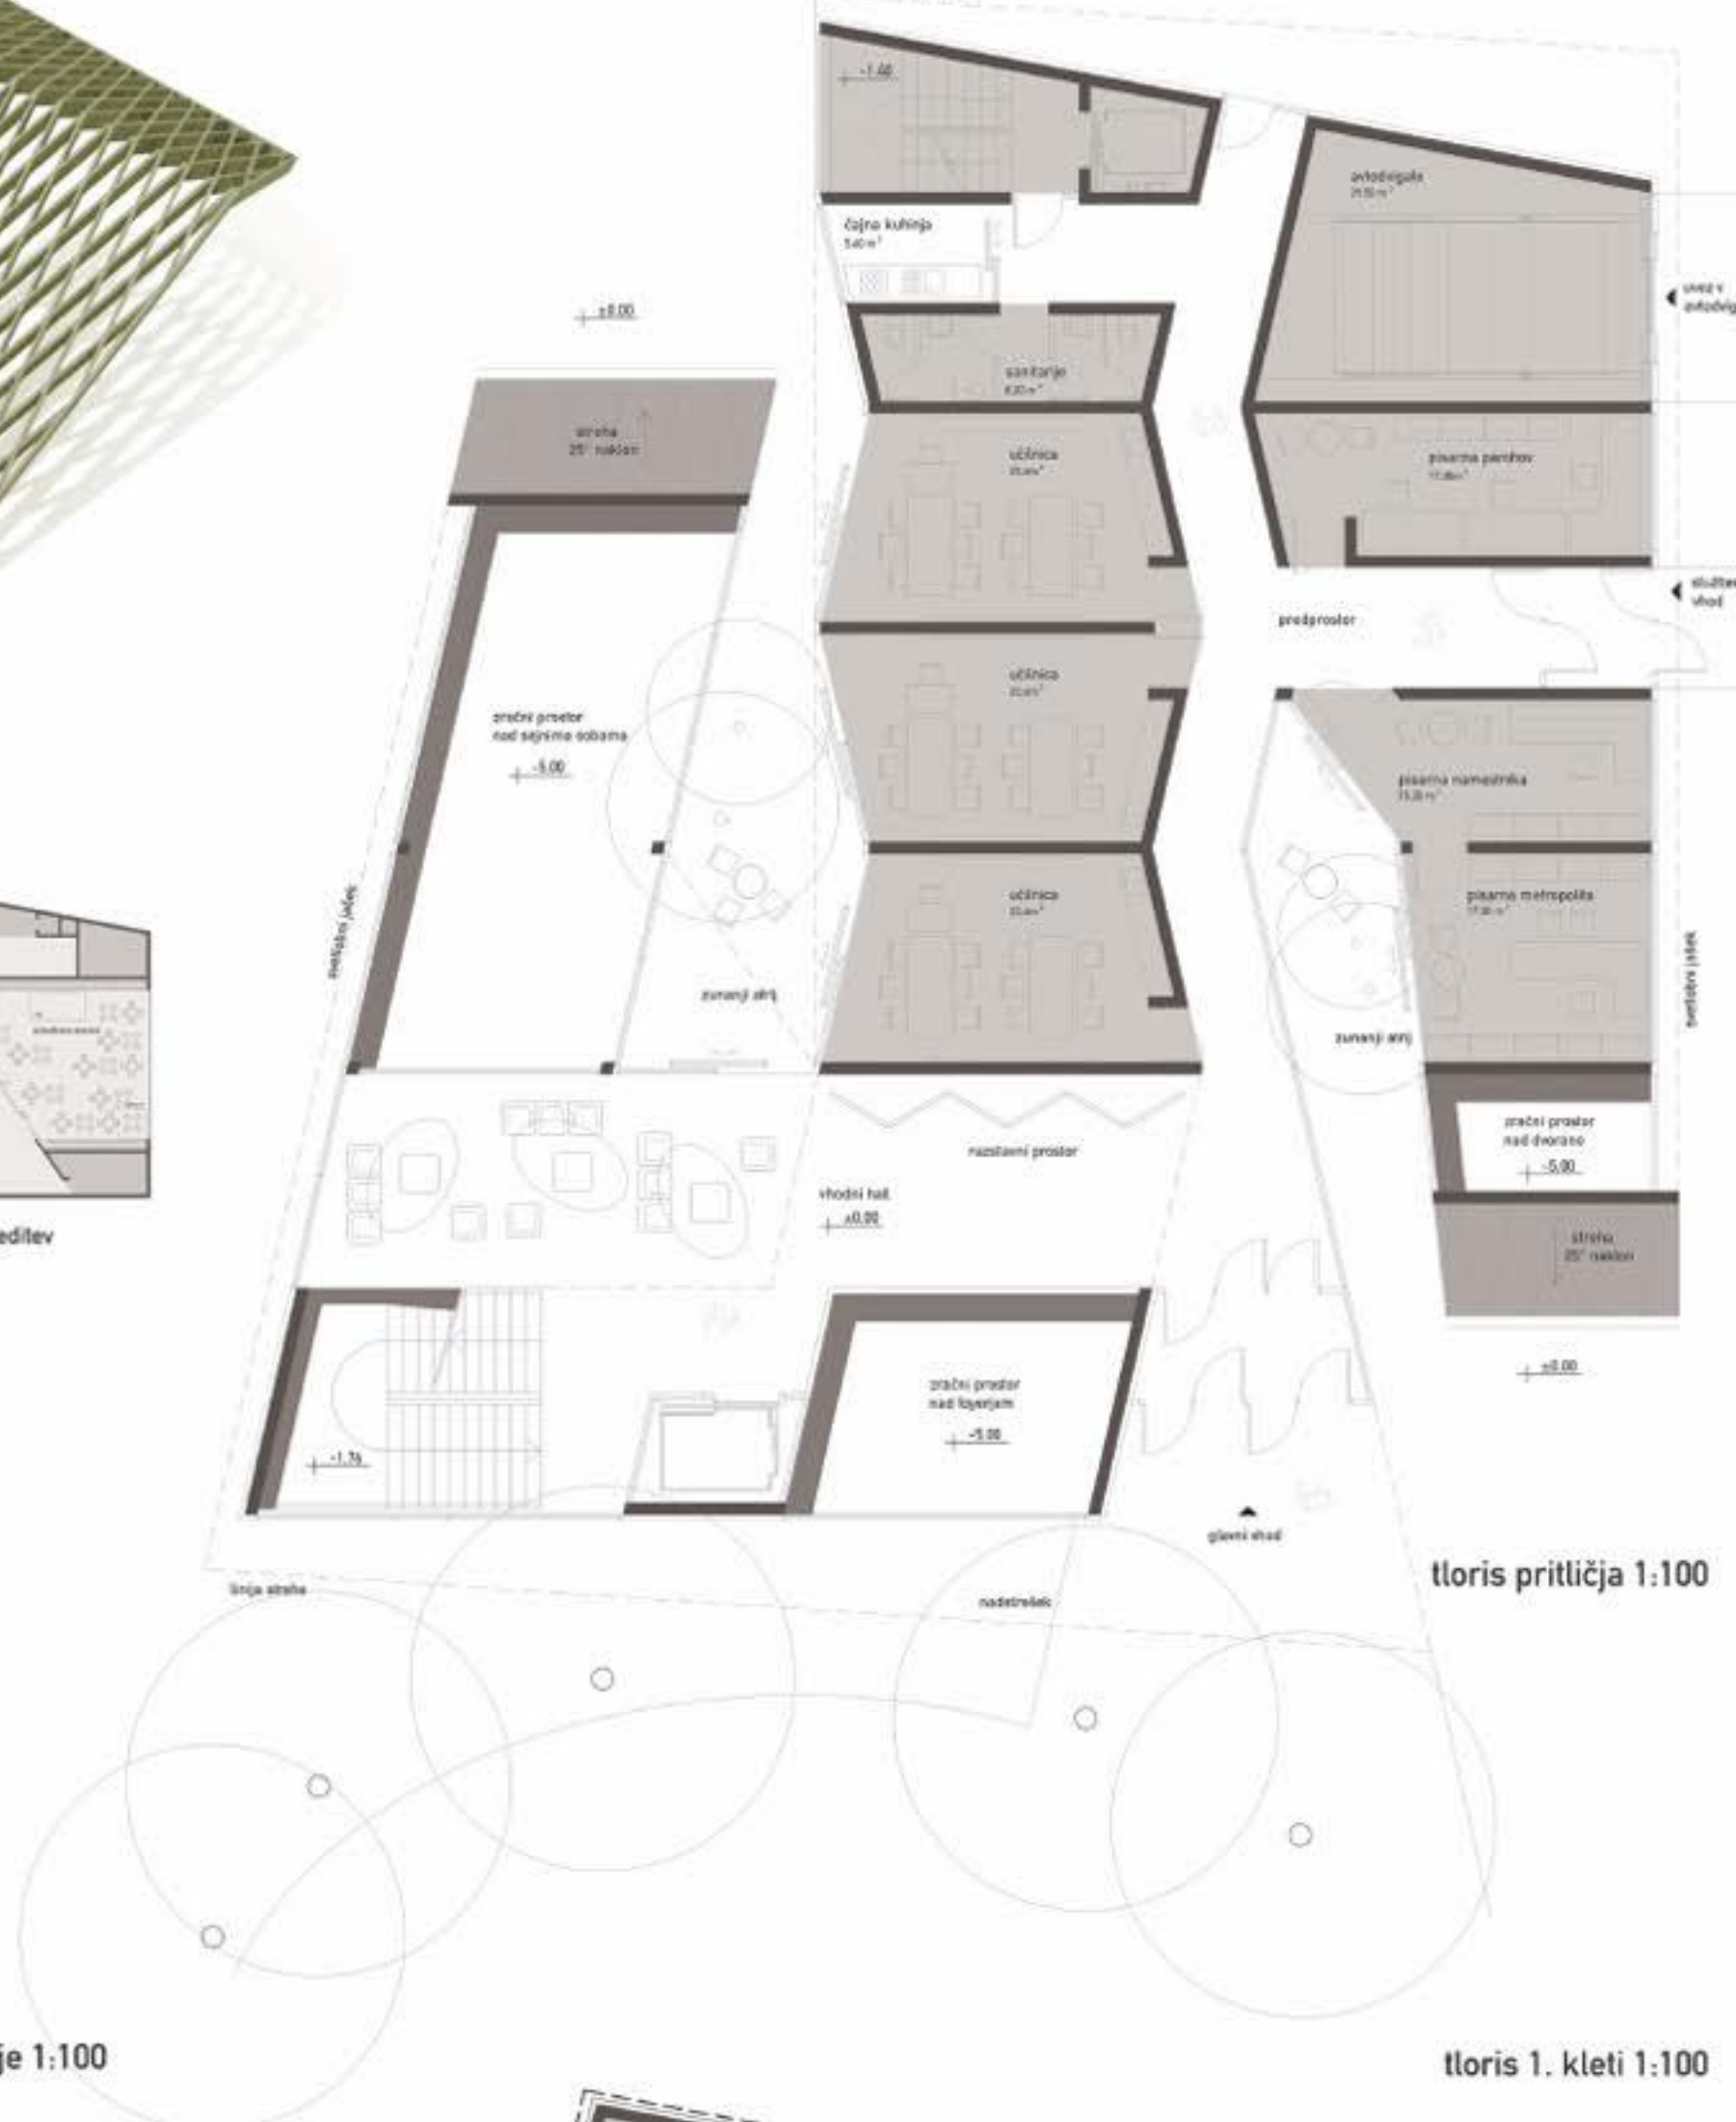

tloris 1. kleti 1:100

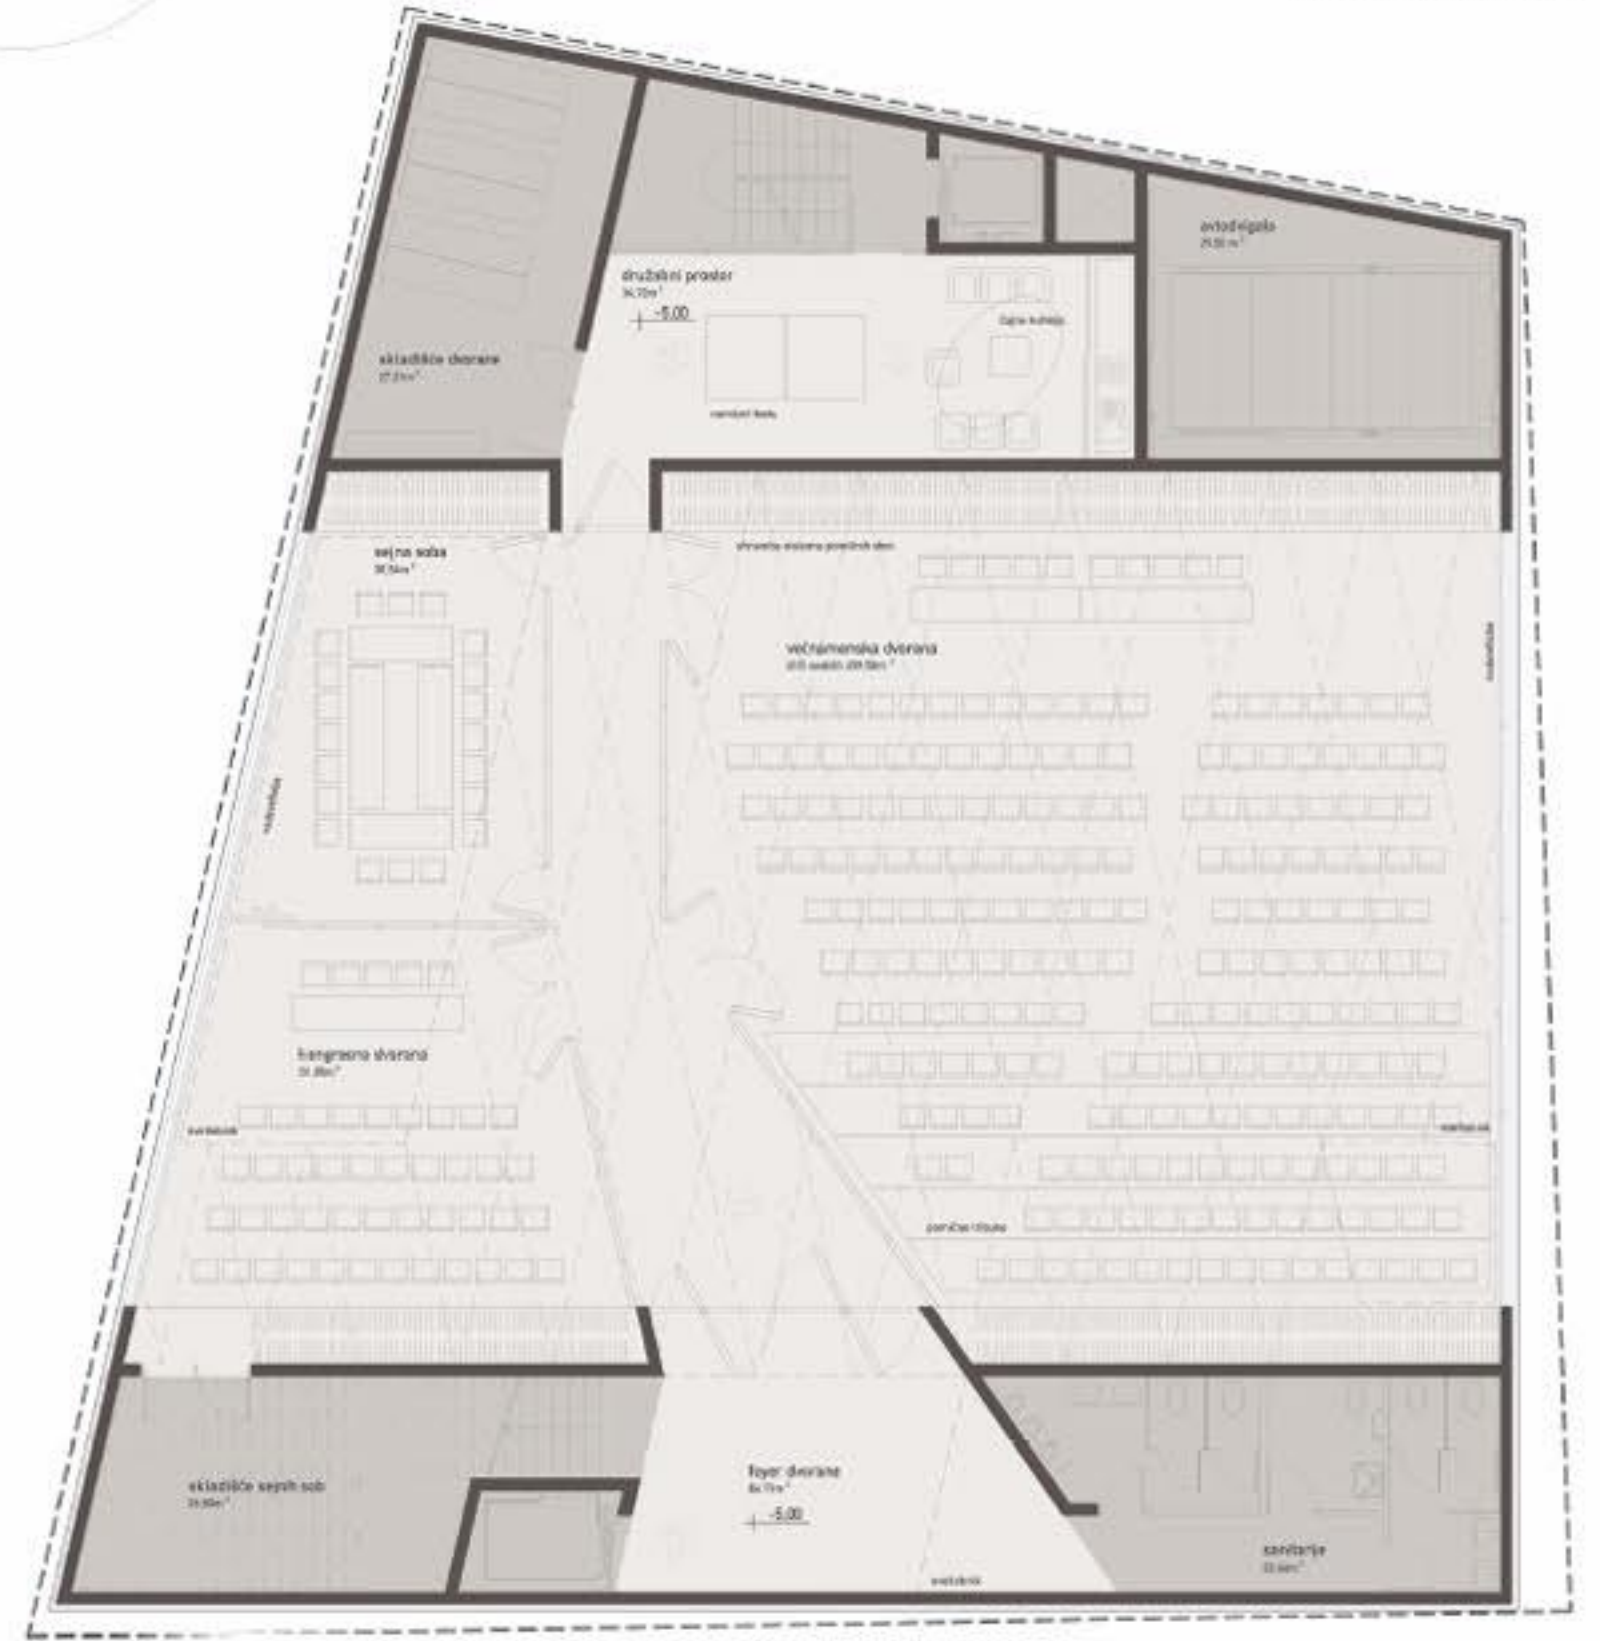

konceptualni model

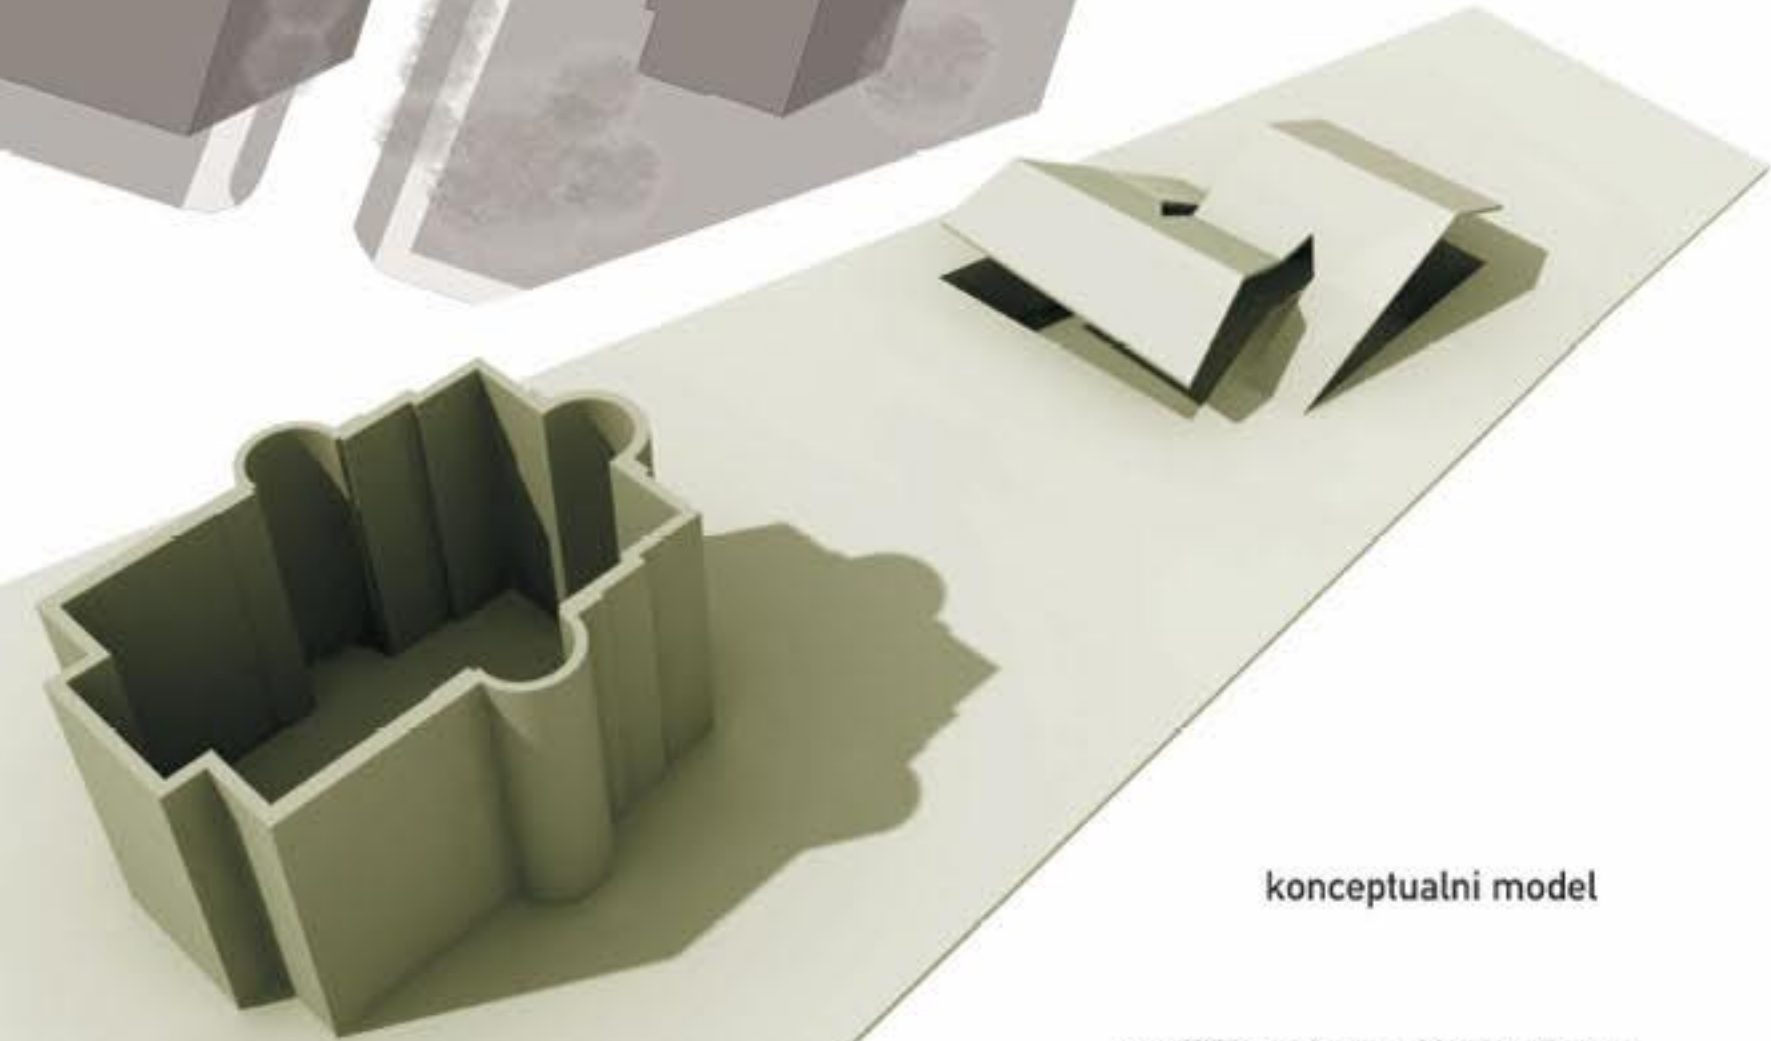


na stičišču grajenega tkiva in zelenega
sistema mesta, ustvarja paviljon
fluiden prostor novega župnijskega centra



tloris 2. kleti 1:200

JZ vhodna fasada 1:100

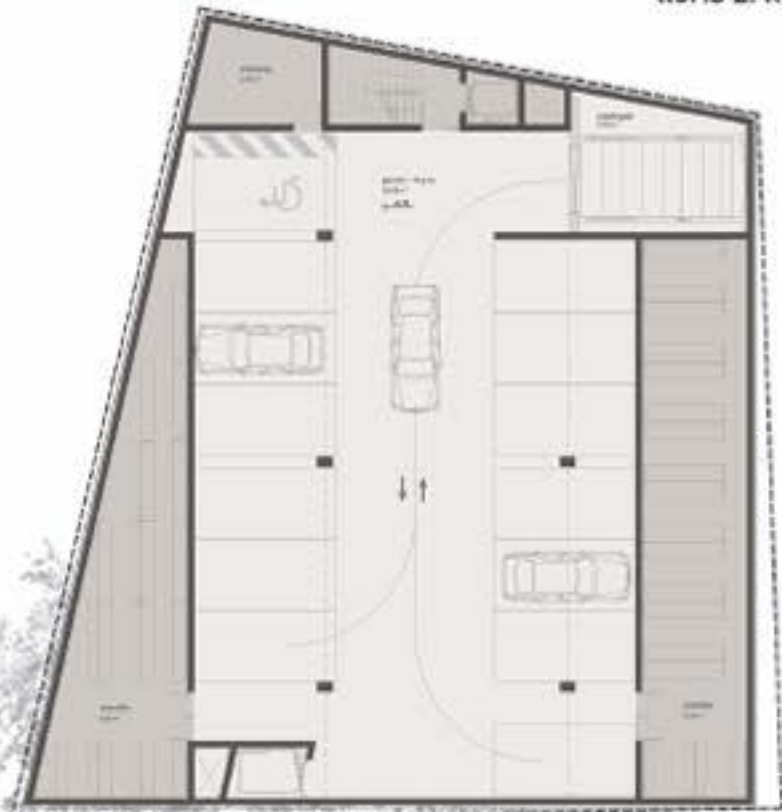

vzdolžni prerez A_A 1:100



pogleda iz Prešernove ceste

pogled iz Tivolske ceste




prečni prerez B_B 1:100



fasadni pas 1:20

pogled na večnamensko dvorano

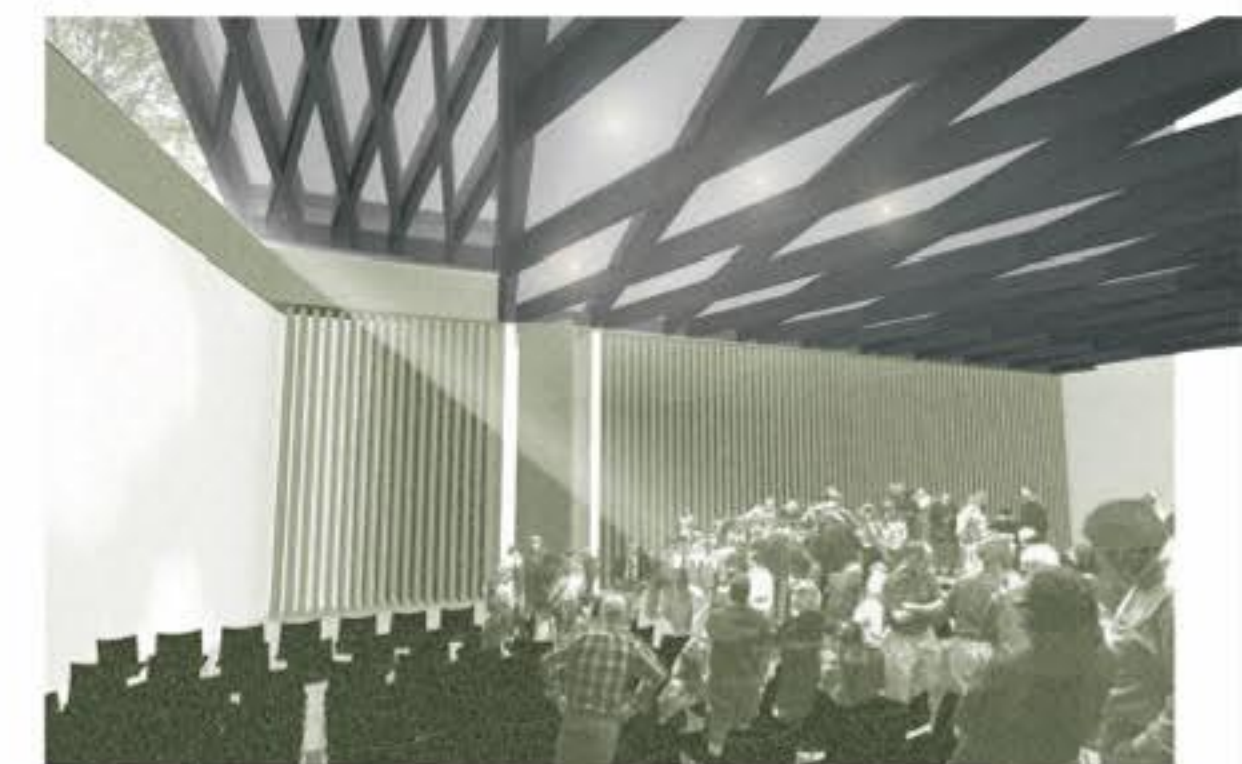

pogled na vhodni hall

