






>1



situacija M 1:500

tloris kleti 2, M 1:100

tloris kleti 1, M 1:100

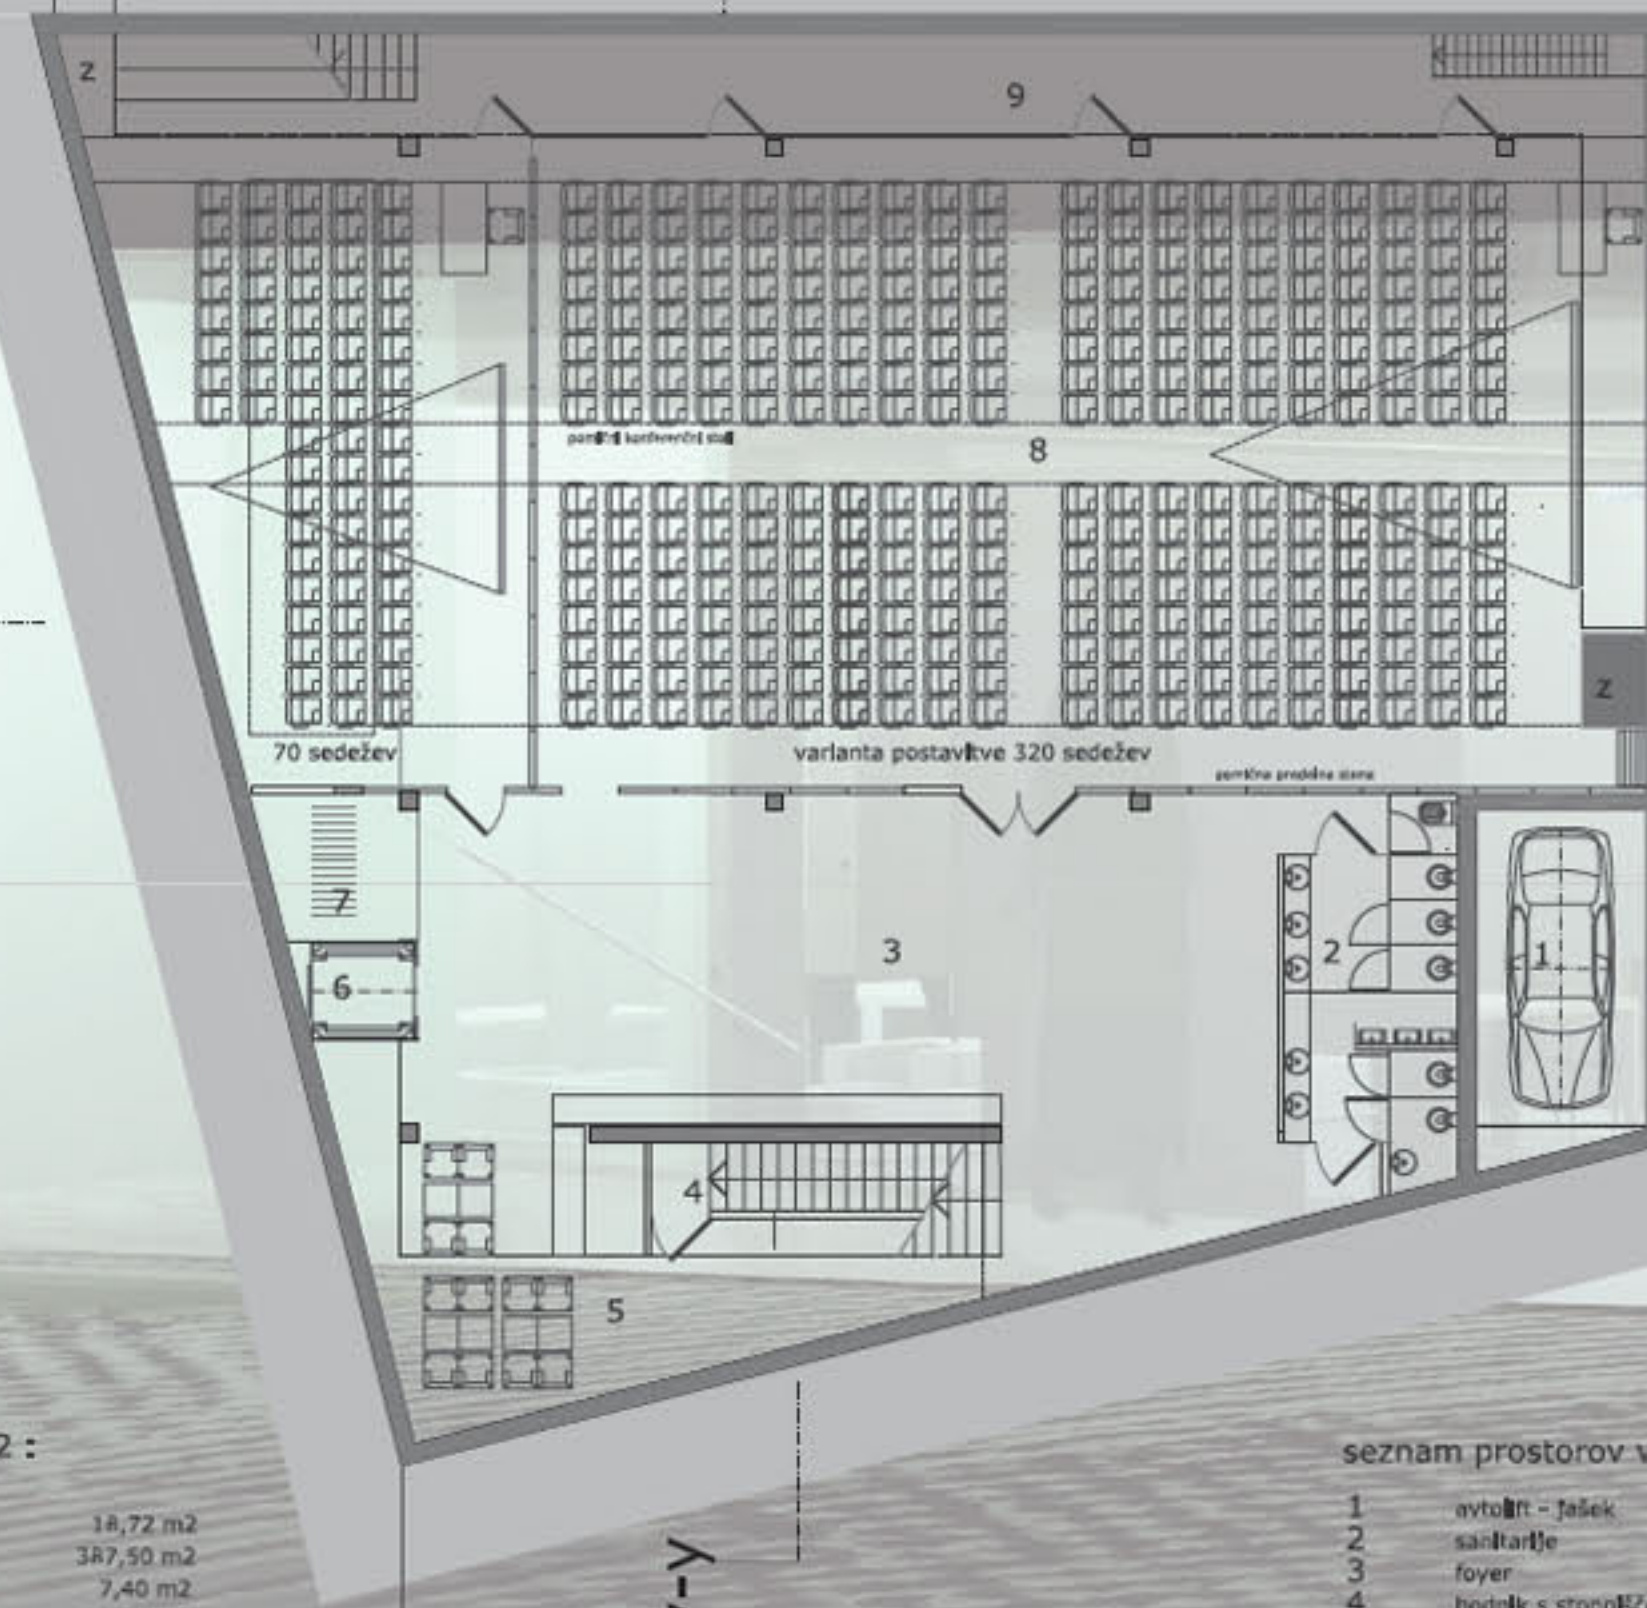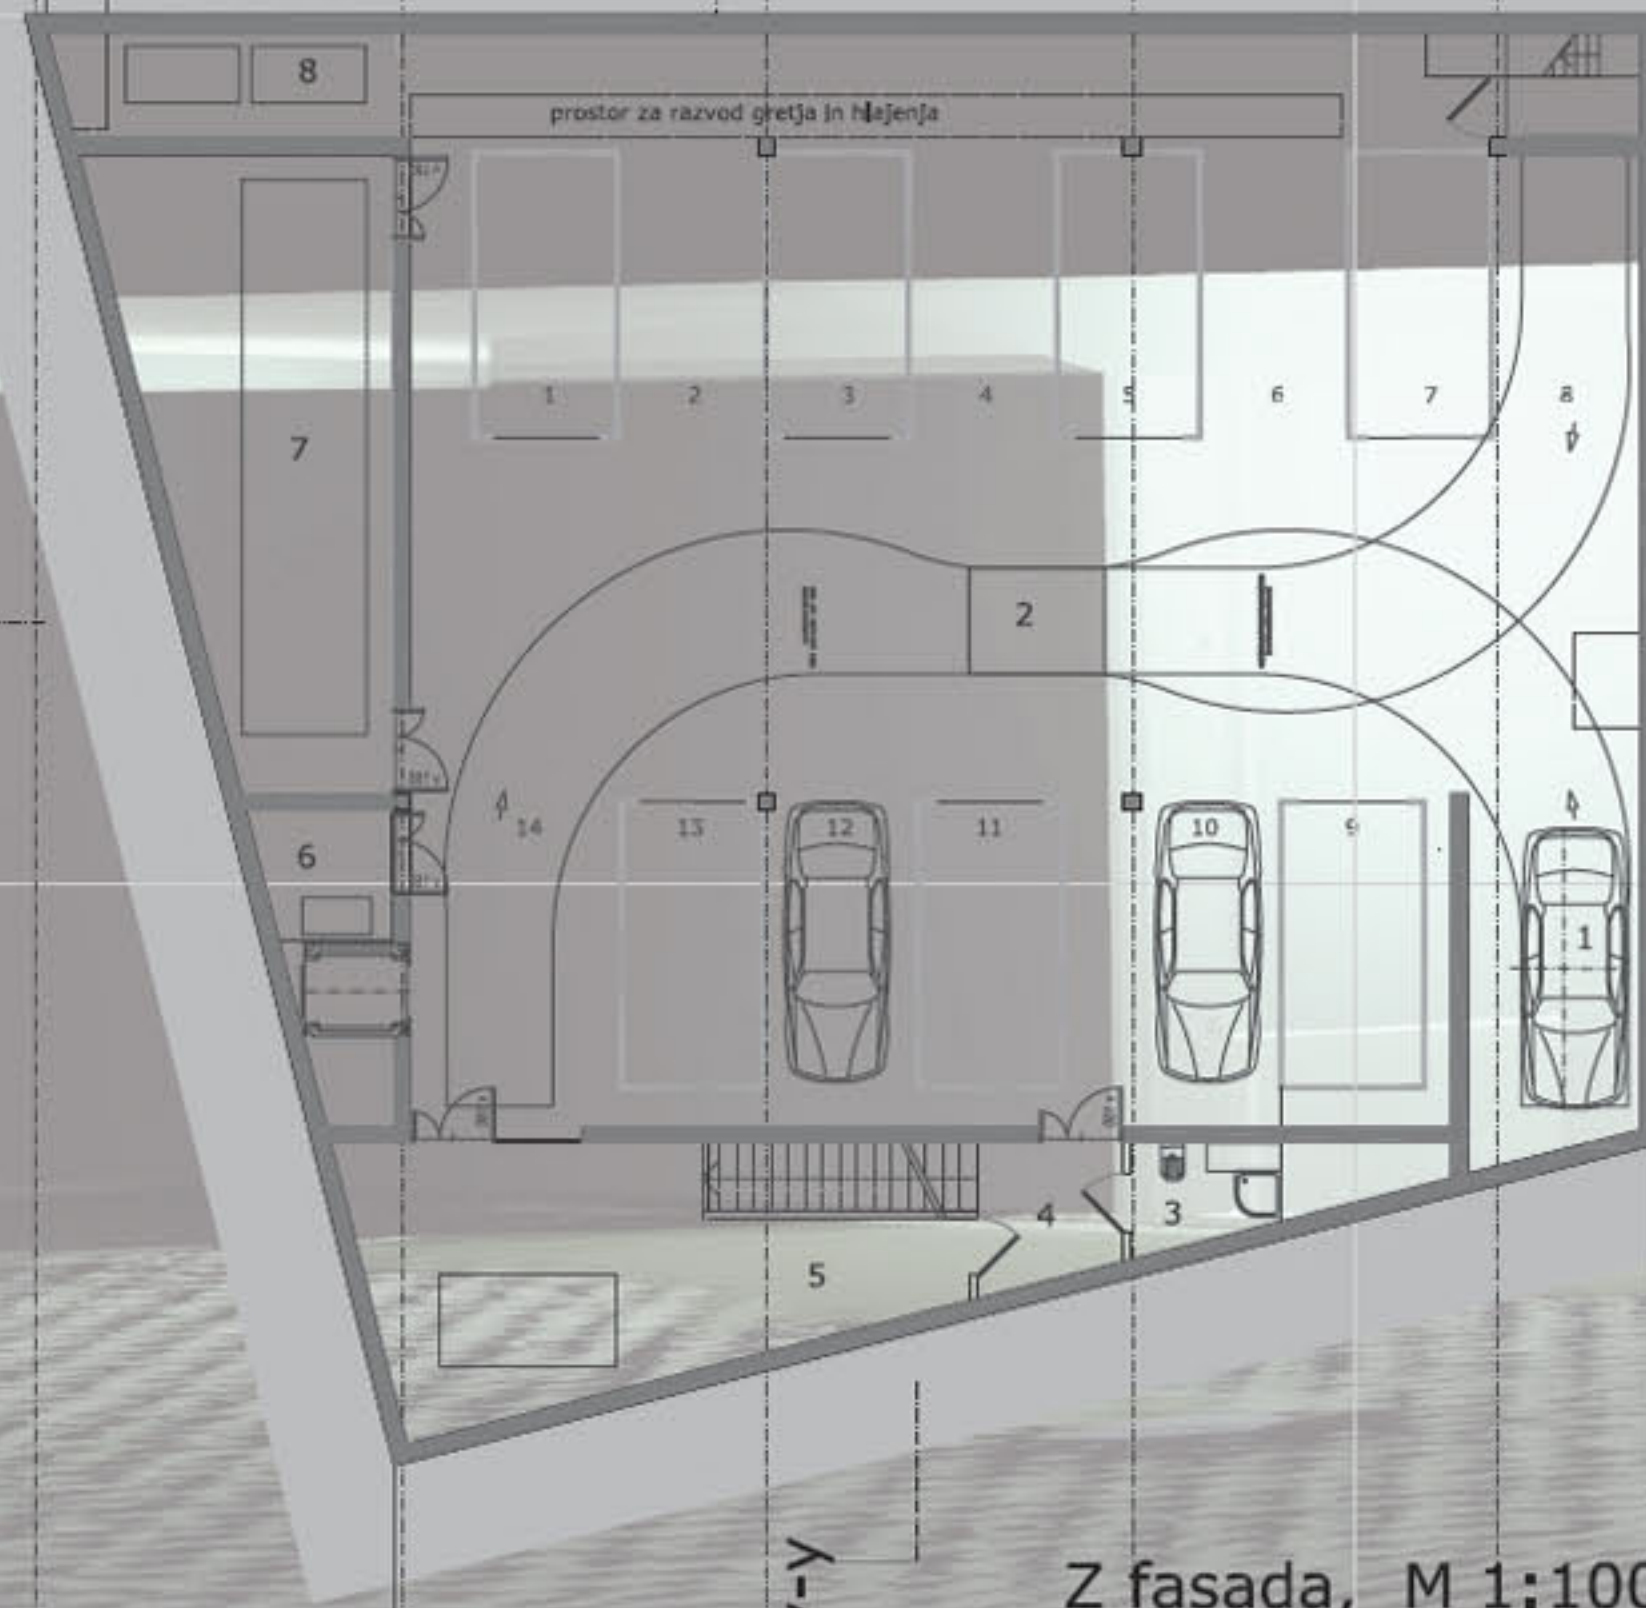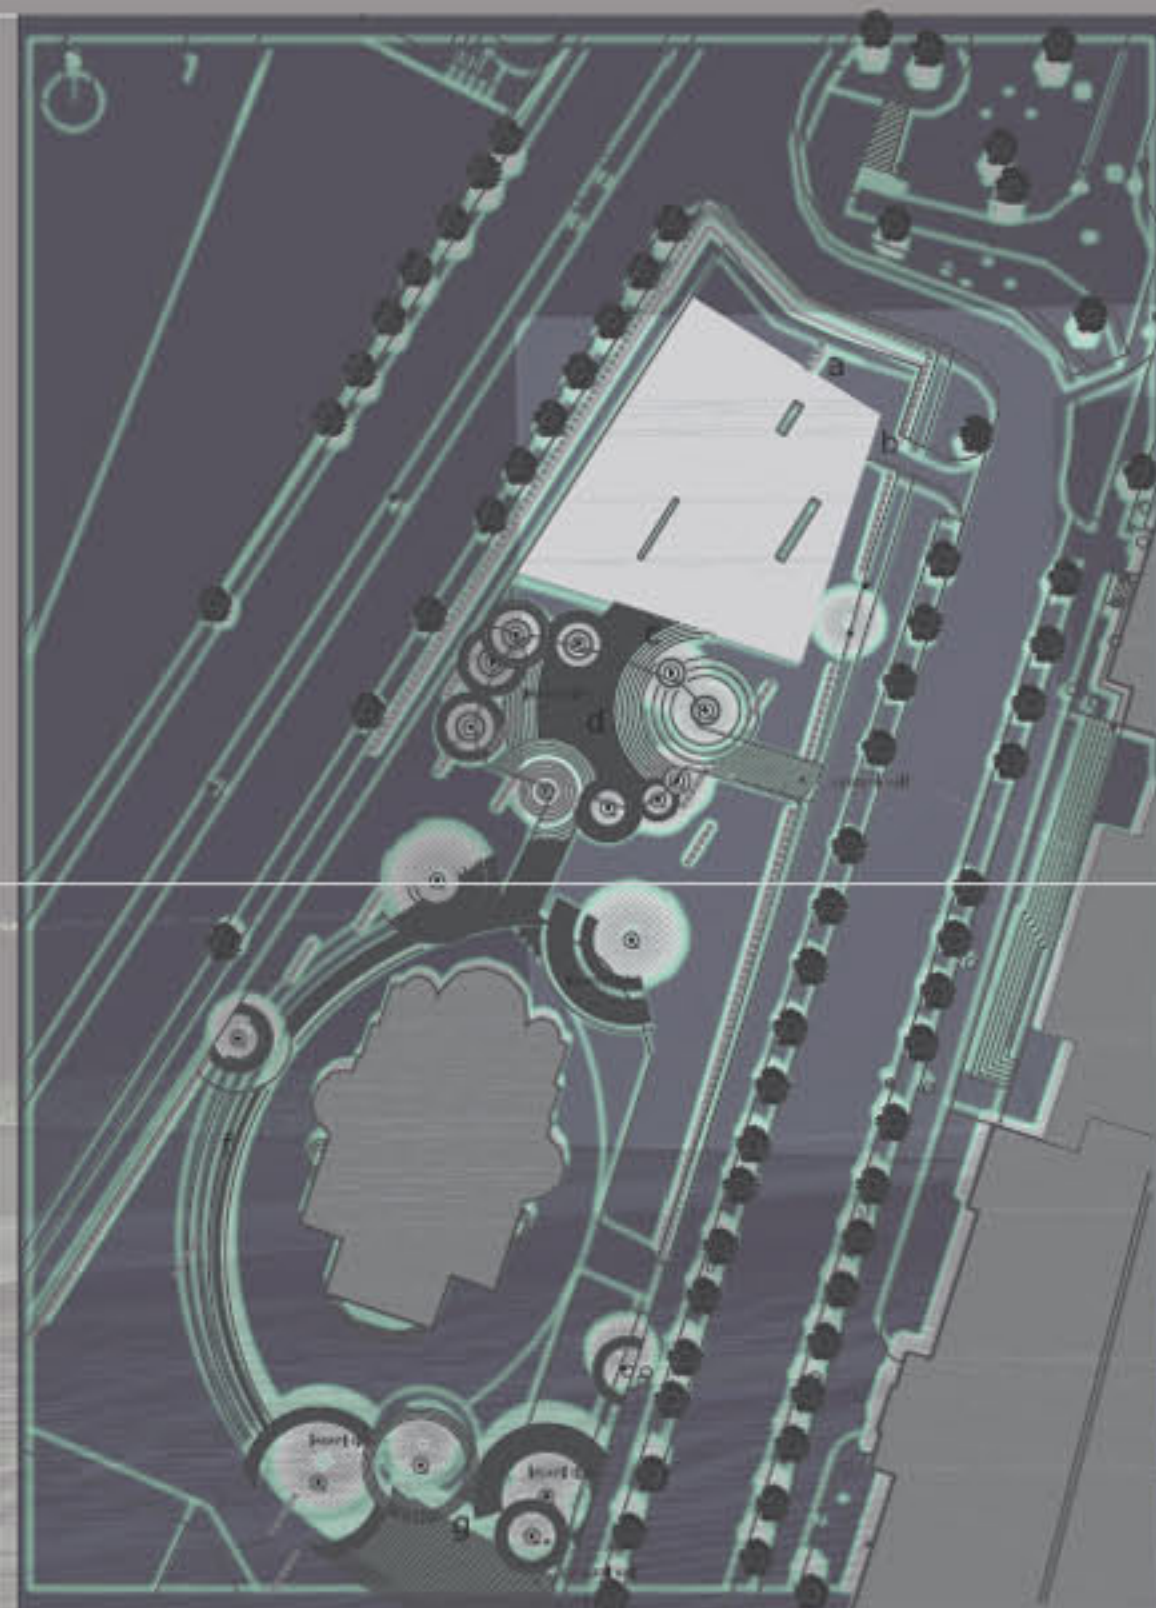

- a interni severni vhod
- b vhod na avtohit
- c vhod v župnišče
- d gaj apostolov - subtilno šlakovanje okoli dreves in ob robovih
- f šlakovanje roba - prehod med zelenico in peščno površino
- g vhodni parter - šlakovanje površin

Z fasada, M 1:100

seznam prostorov v klet 2 :

1	avtohit - jašek	18,72 m ²
2	parkirišče	387,50 m ²
3	snazilka	7,40 m ²
4	hodnik s stopniščem	11,30 m ²
5	toplotna podpostaja in klimat	36,60 m ²
6	dvigalo in strojnica	12,30 m ²
7	depo opreme dvoran	45,60 m ²
8	hladilni agregat	10,20 m ²
skupaj :		529,62 m ²

seznam prostorov v klet 1:

1	avtohit - jašek	18,72 m ²
2	saalartelje	18,20 m ²
3	foyer	102,40 m ²
4	hodnik s stopniščem	9,30 m ²
5	družabni prostor	31,60 m ²
6	dvigalo	3,60 m ²
7	garderoba	7,00 m ²
8	večnamenske dvorane	302,70 m ²
9	hodnik	51,34 m ²
skupaj :		537,86 m ²

>2




tloris pritličja, M 1:100

J fasada, M 1:100

prerez y-y, M 1:100

seznam prostorov v pritličju:

1	avtolp - jašek	18,72 m ²
2	knjižnica in multimedija	32,86 m ²
3	avla, razstavilna	136,40 m ²
4	stopnice	13,50 m ²
5	dvigalo	3,60 m ²
6	vhodni del s stopnicami	24,40 m ²
7	sanitarje	27,00 m ²
8	užilnica 1	25,90 m ²
9	užilnica 2	20,90 m ²
10	užilnica 3	31,60 m ²
11	pisarna 1	15,60 m ²
12	pisarna 2	15,60 m ²
13	pisarna 3	15,60 m ²
14	hodnik in soba za pogovore	53,60 m ²
15	soba s sanitarijami 1	13,10 m ²
16	soba s sanitarijami 2	13,10 m ²
17	soba s sanitarijami 3	13,10 m ²
skupaj :		474,58 m ²
skupaj objekt :		1542,06 m ²

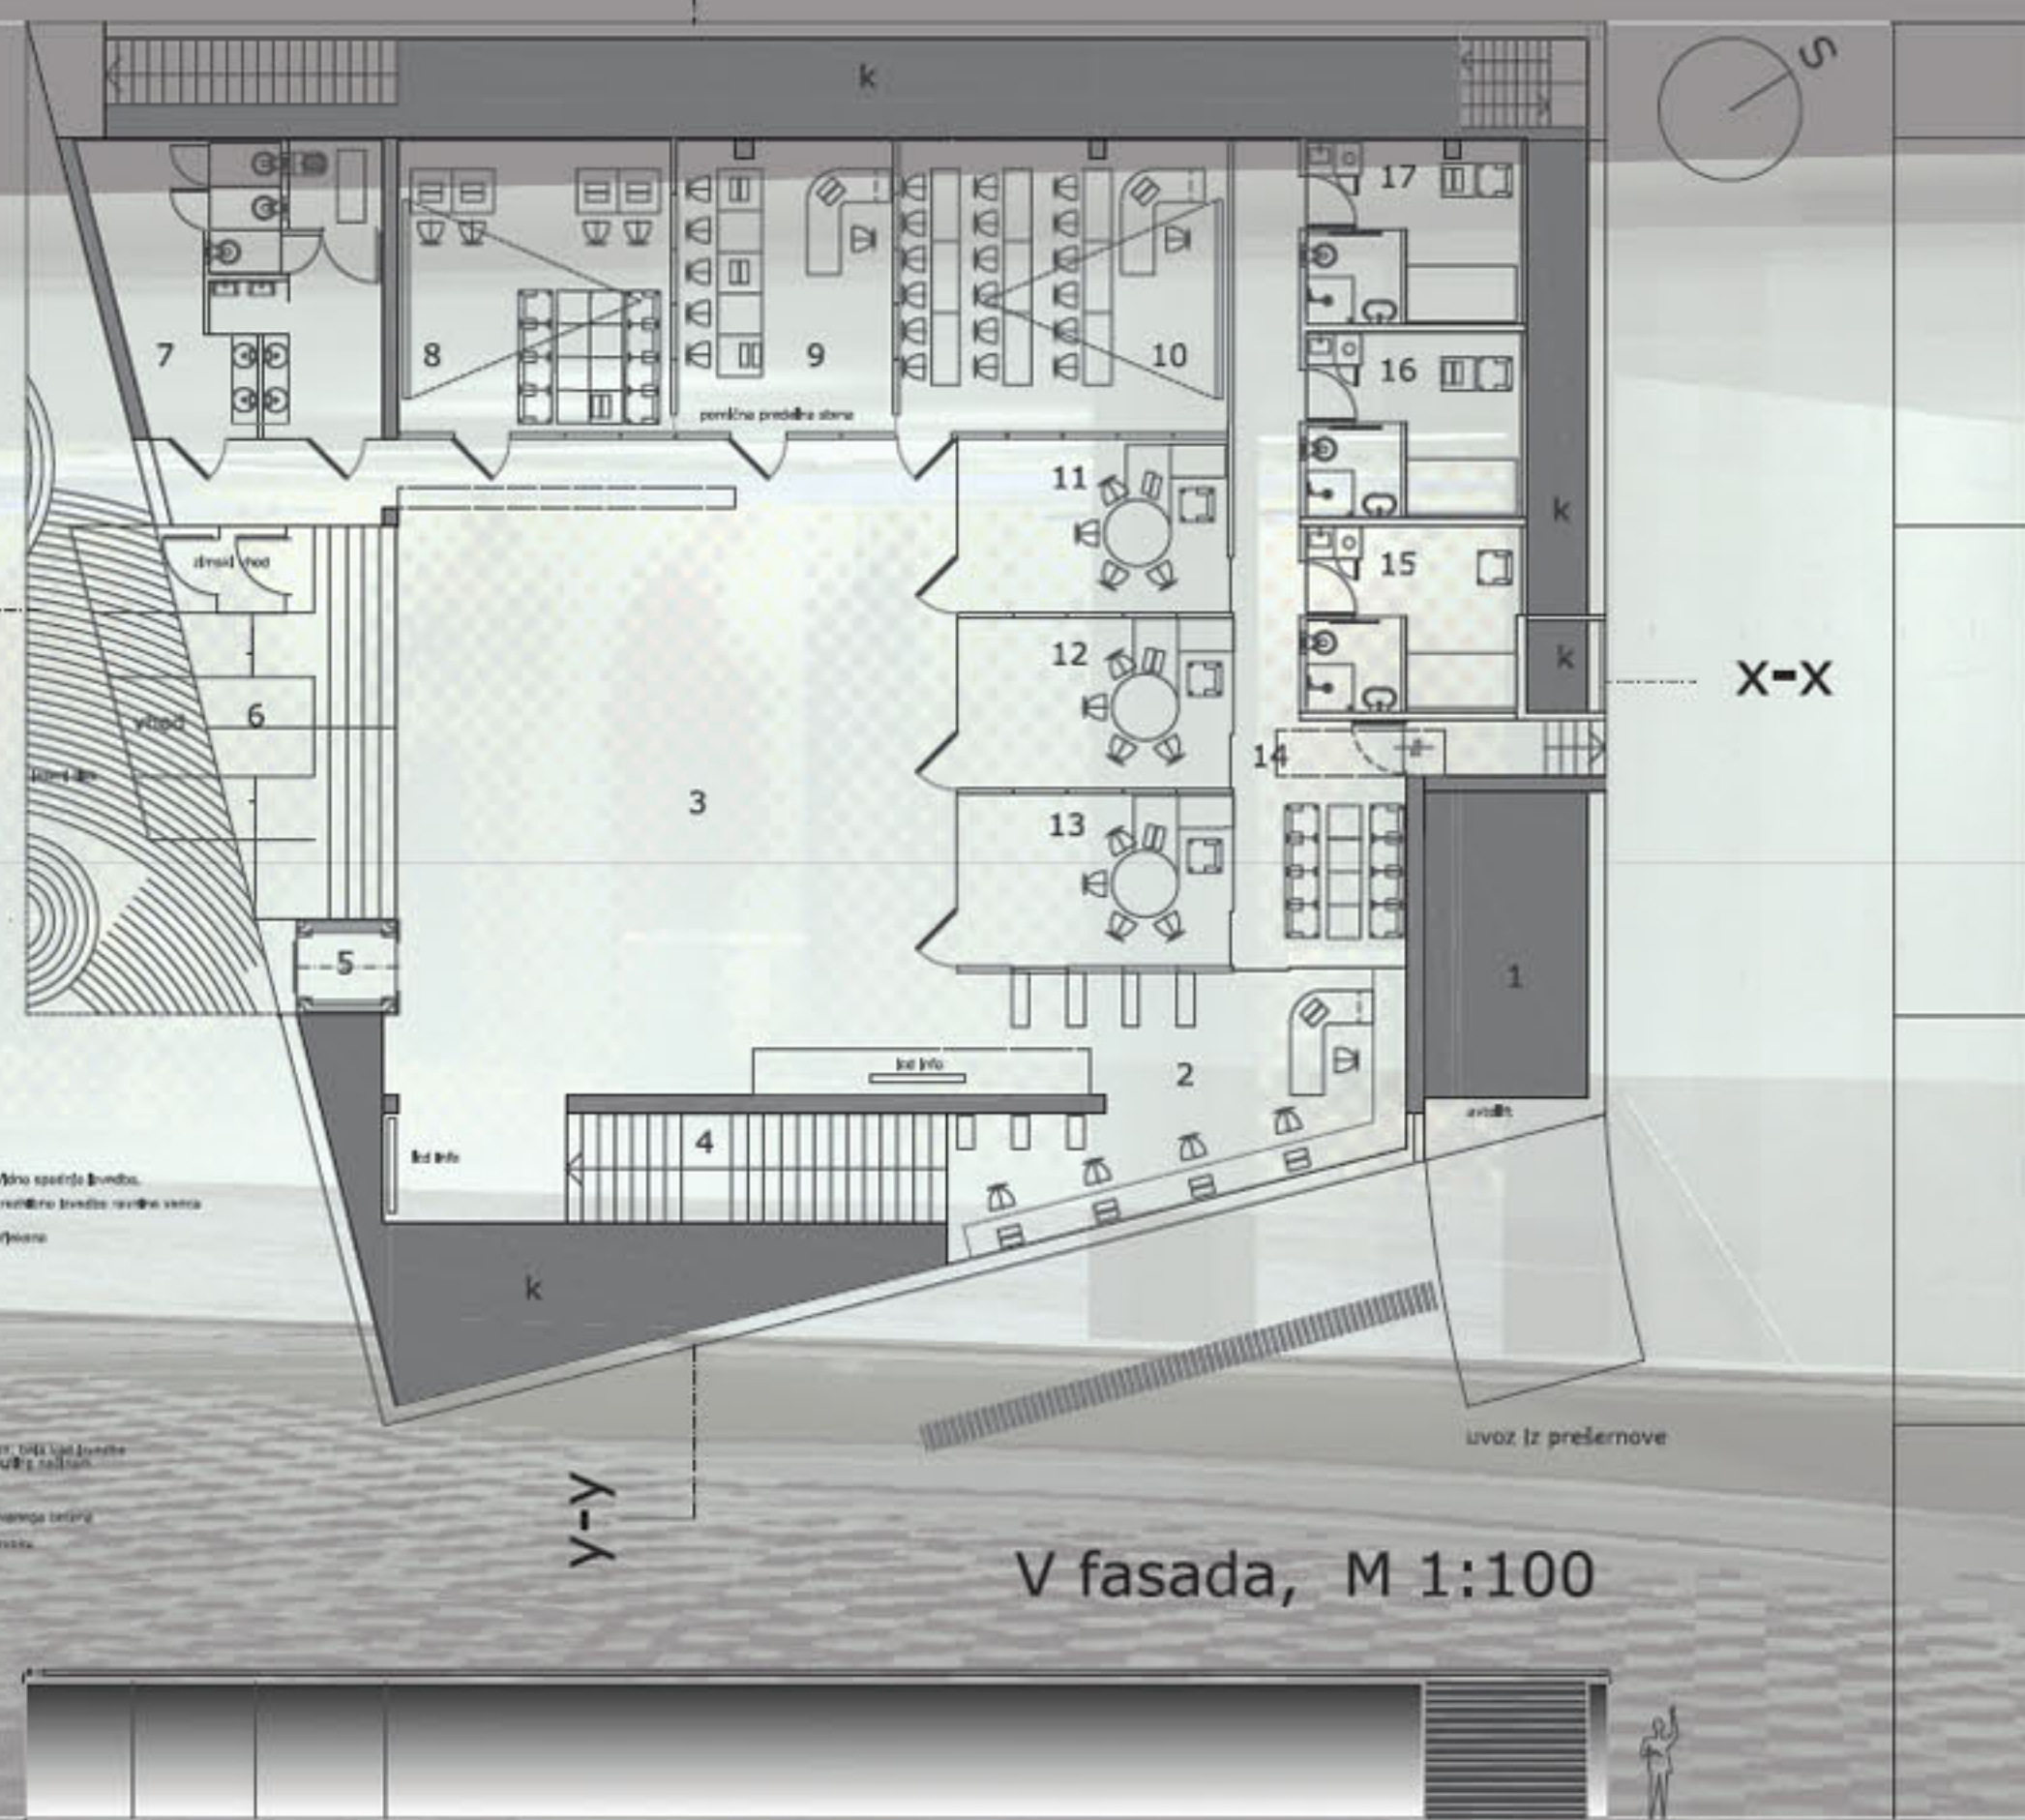

S fasada, M 1:100

V fasada, M 1:100

