




TEMA: ZAKLJUČEVANJE PARKA

ŽUPNIŠČE JE IZHODIŠČE

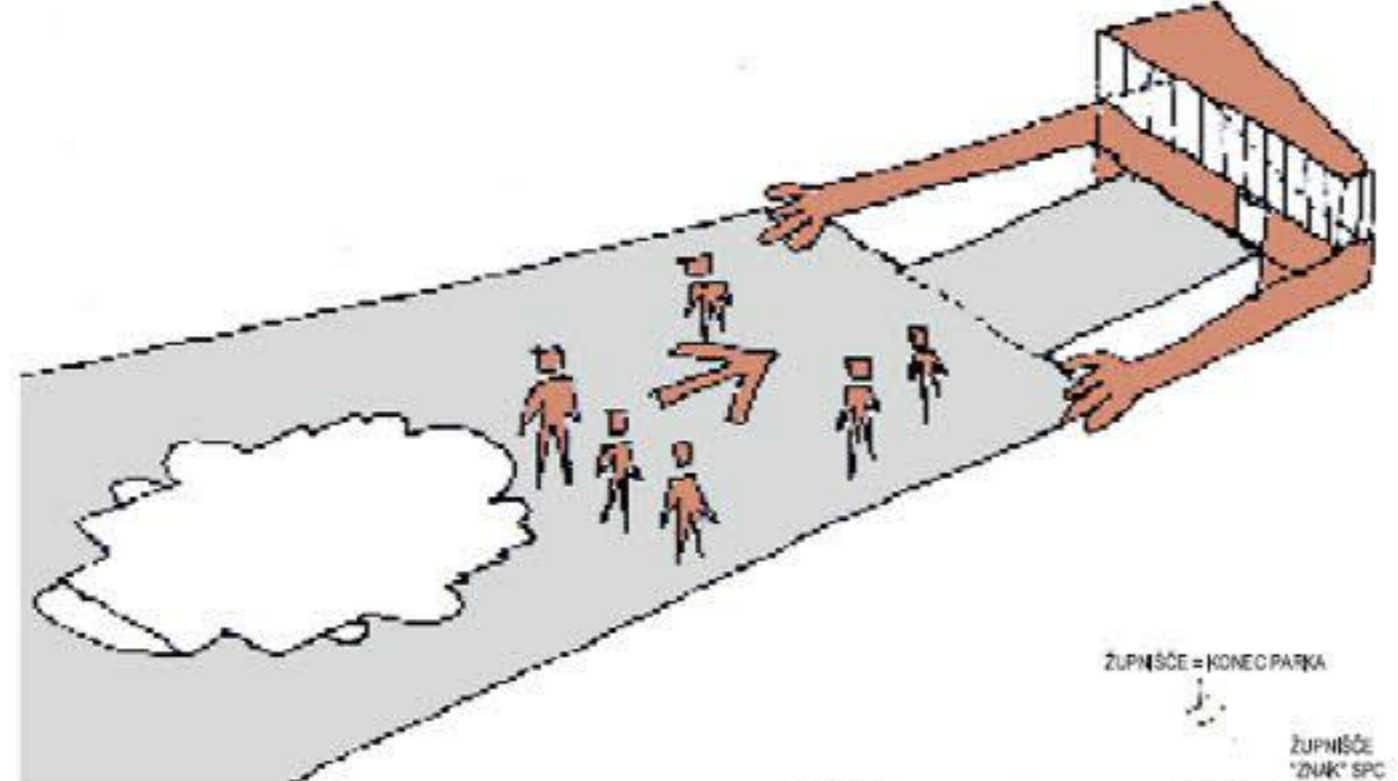


ŽUPNIŠČE = KONEC PARKA

PARK = TRG

ŽUPNIŠČE "ZNAK" SPC OB TVOLSKO CESTI

ZELENI SISTEM - "PARK-TRG" KOT "IZHODIŠČE" PROJEKTA

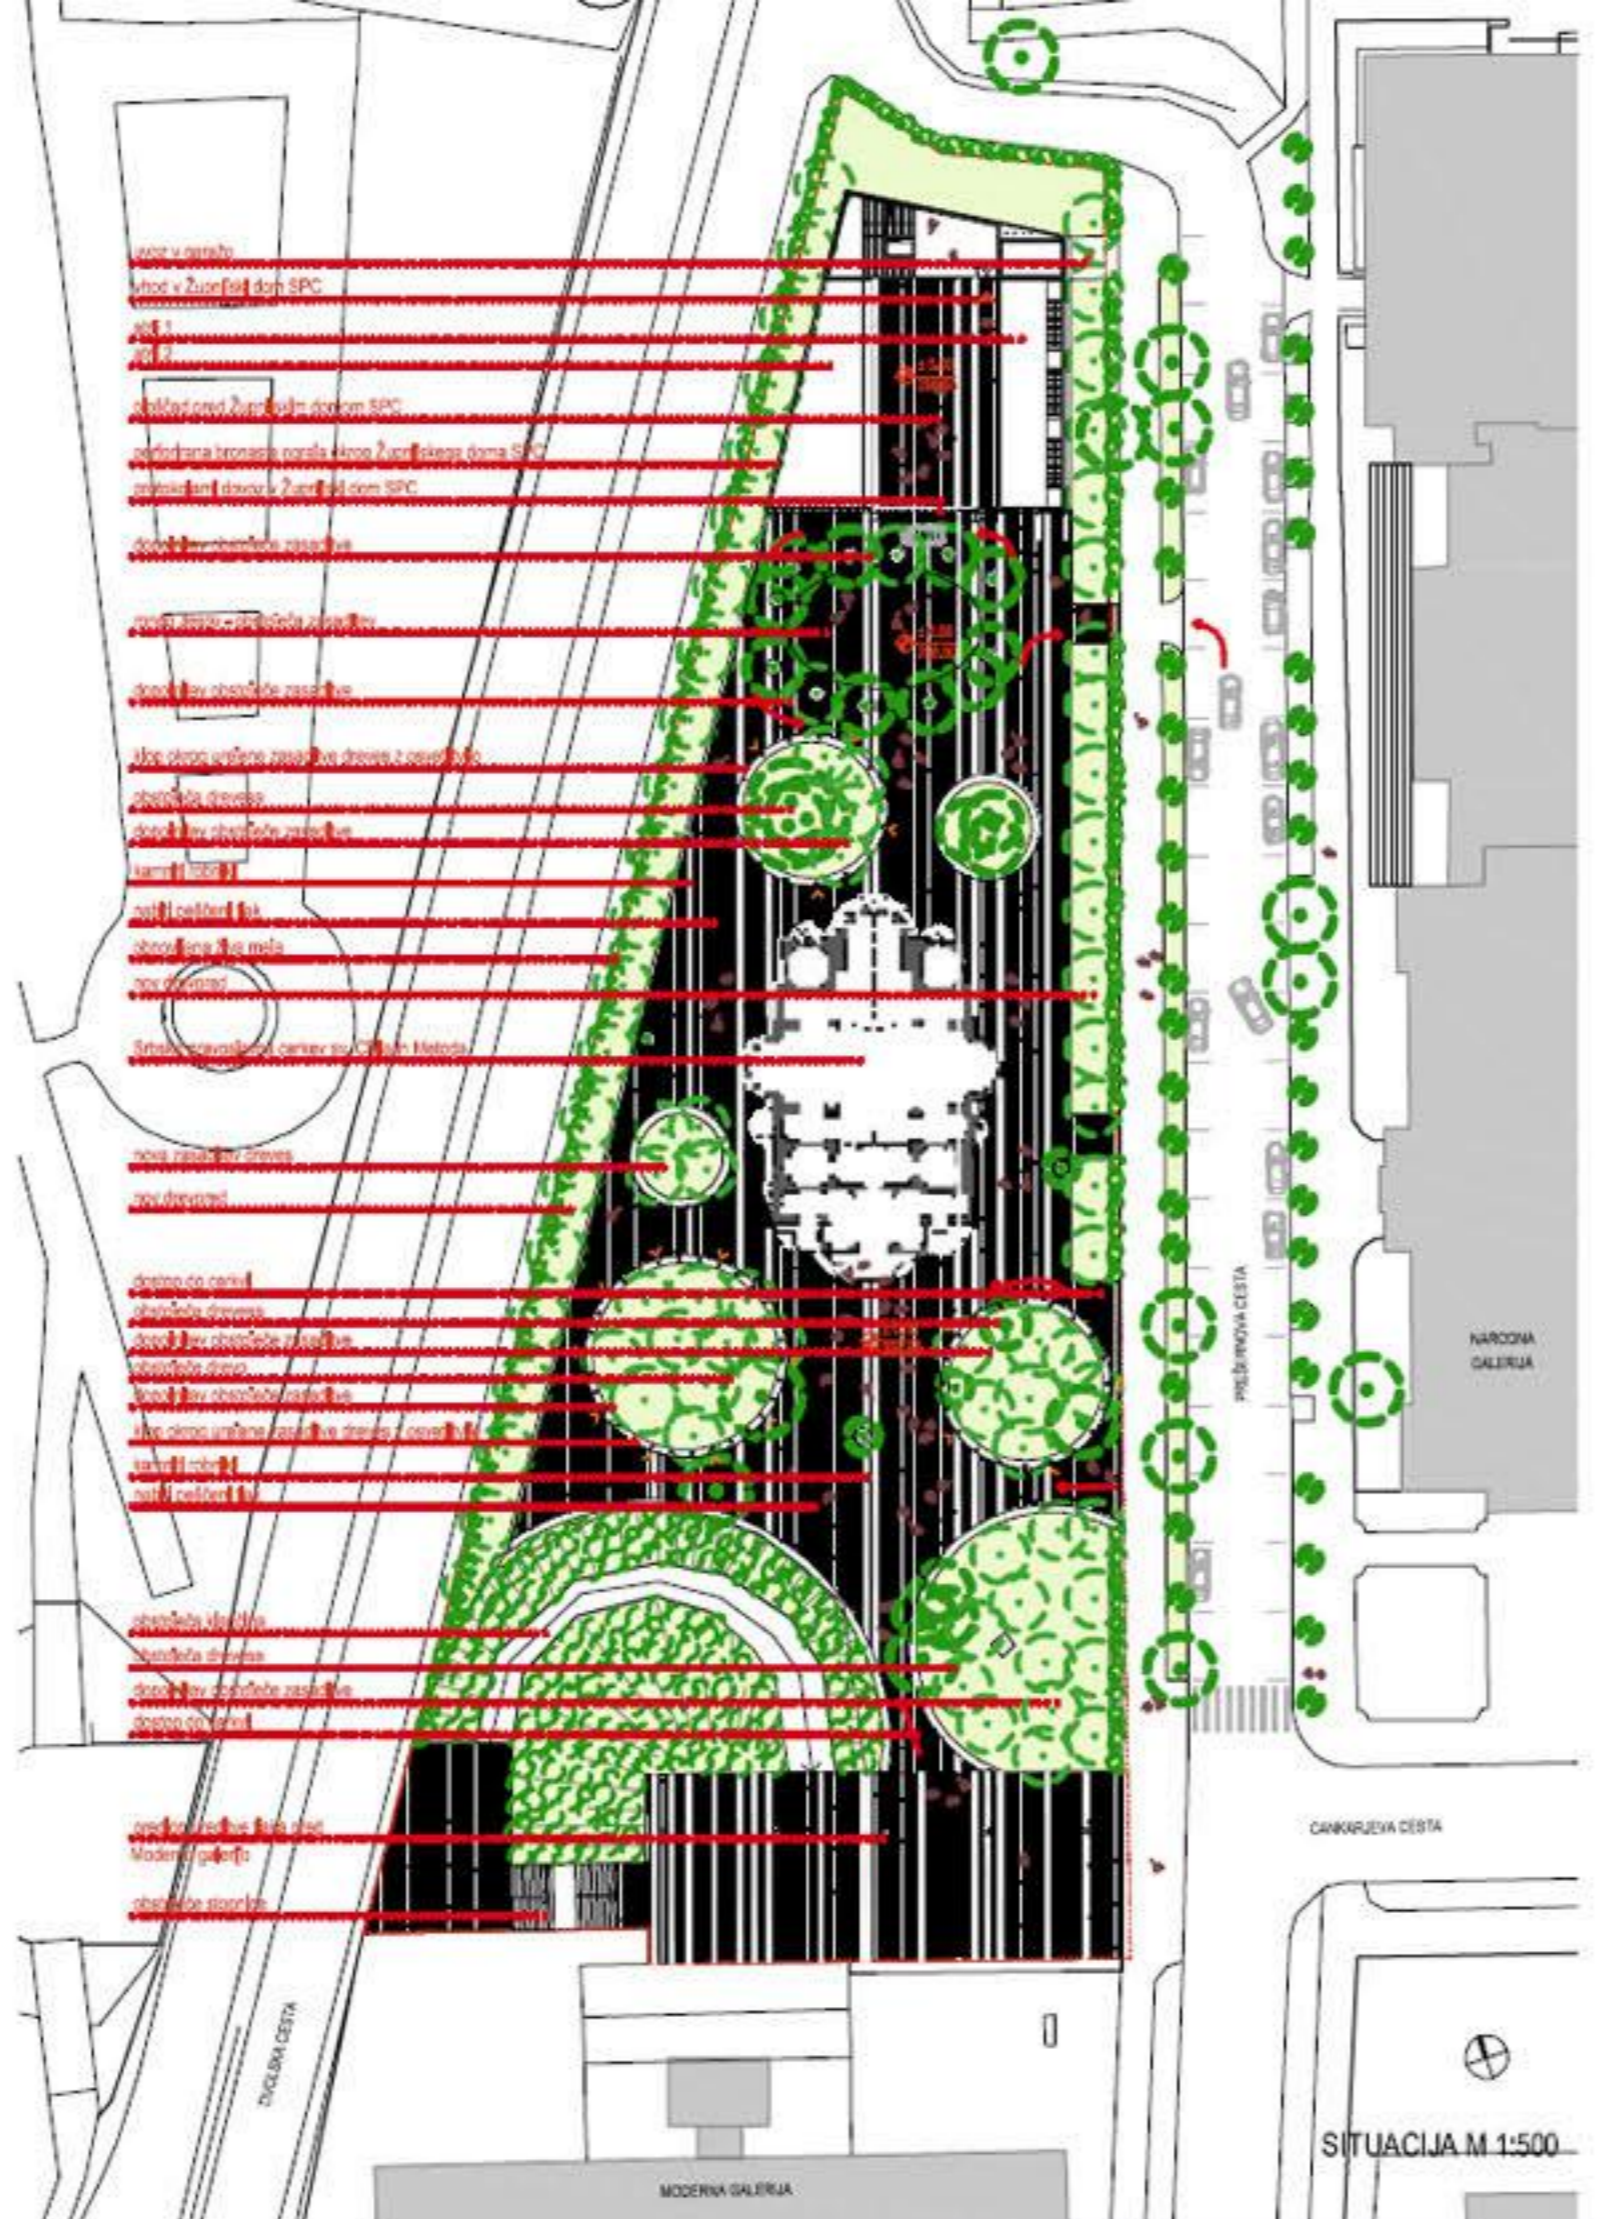

SITUACIJA M 1:500




POGLED S TVOLSKO CESTE



POGLED S PREŠERNOVE ULICE


TLORIS GALERIJE M 1:100

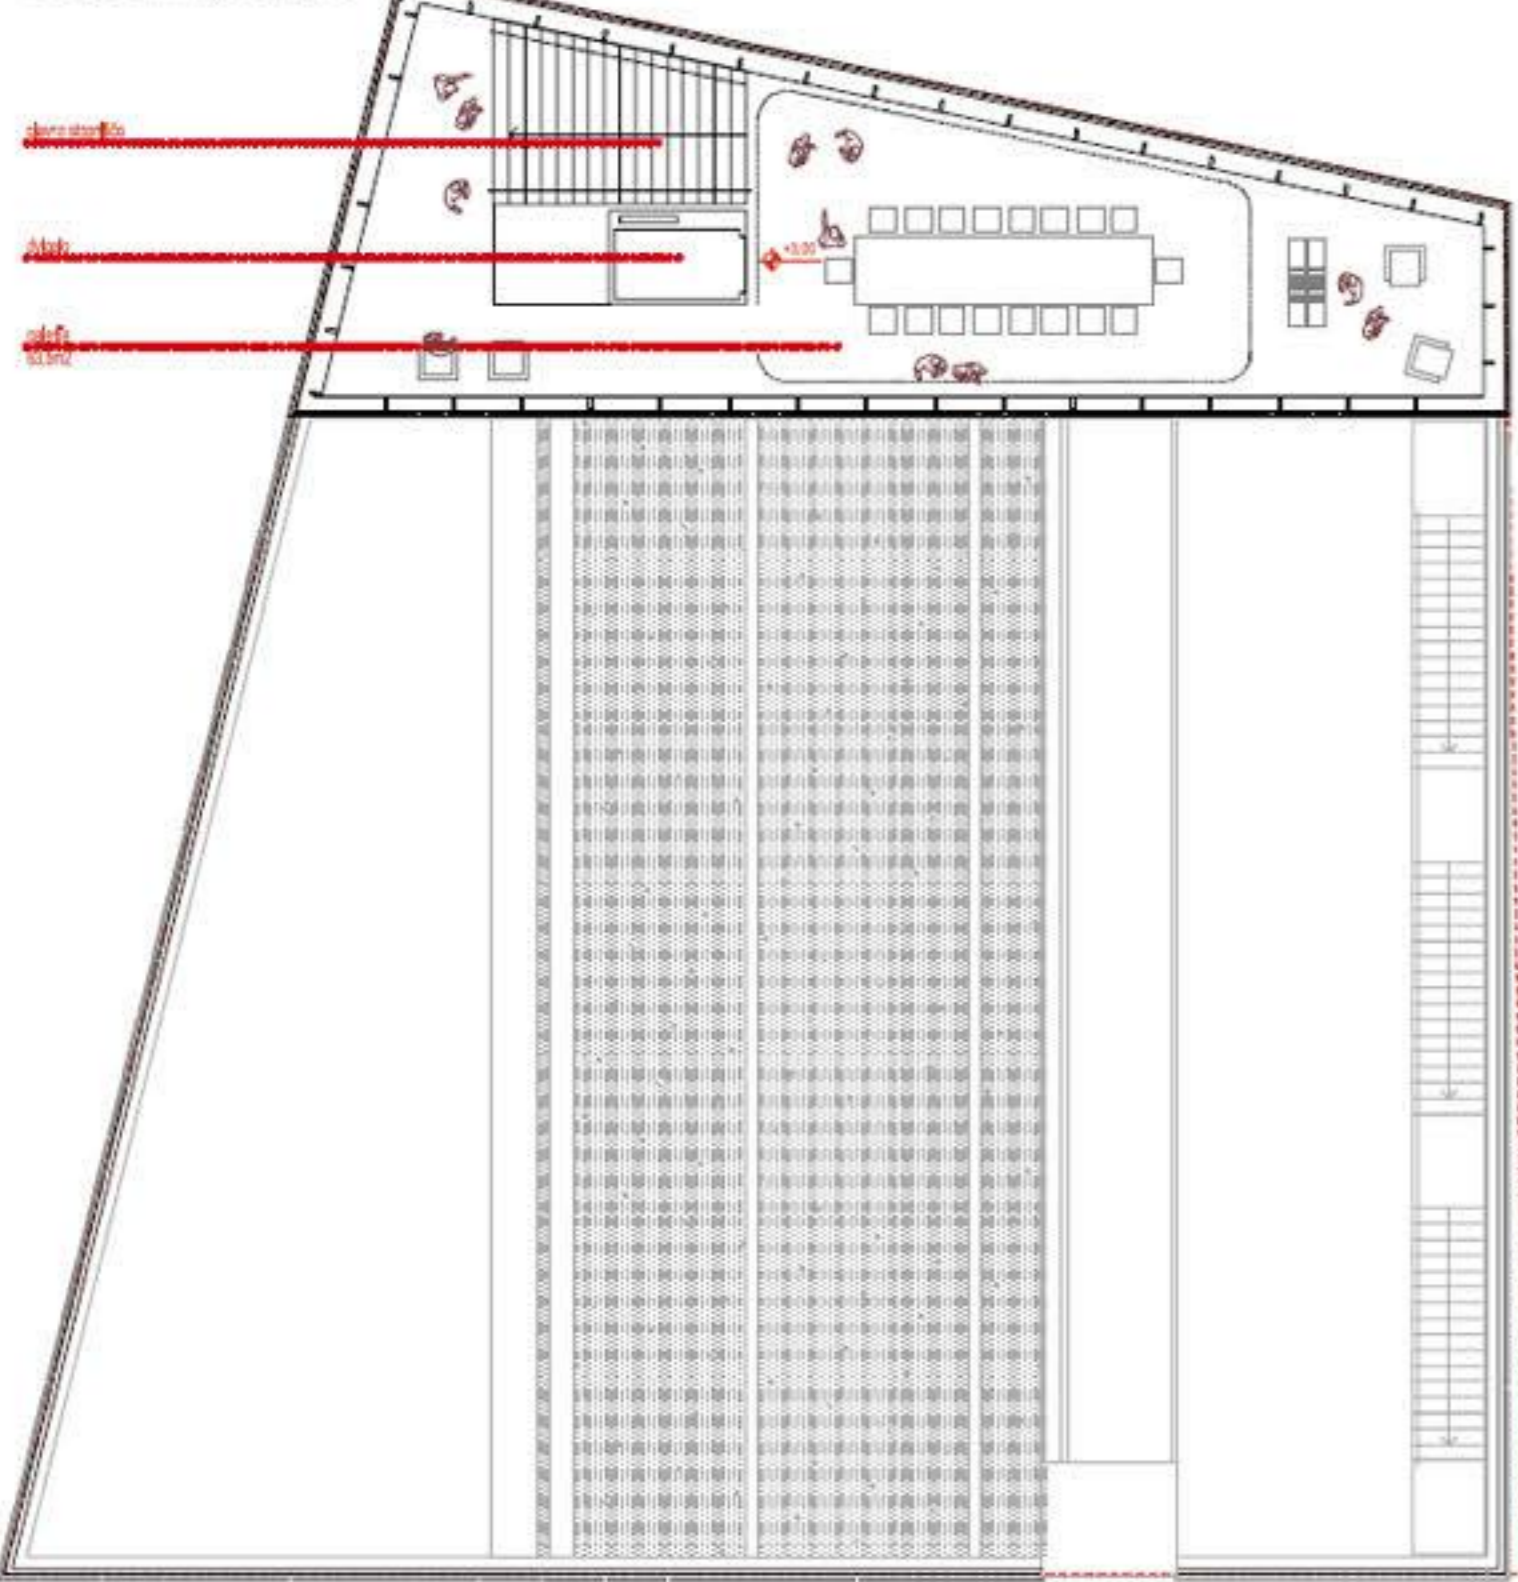


TLORIS PRITLIČJA M 1:100




TLORIS 1. KLET M 1:100

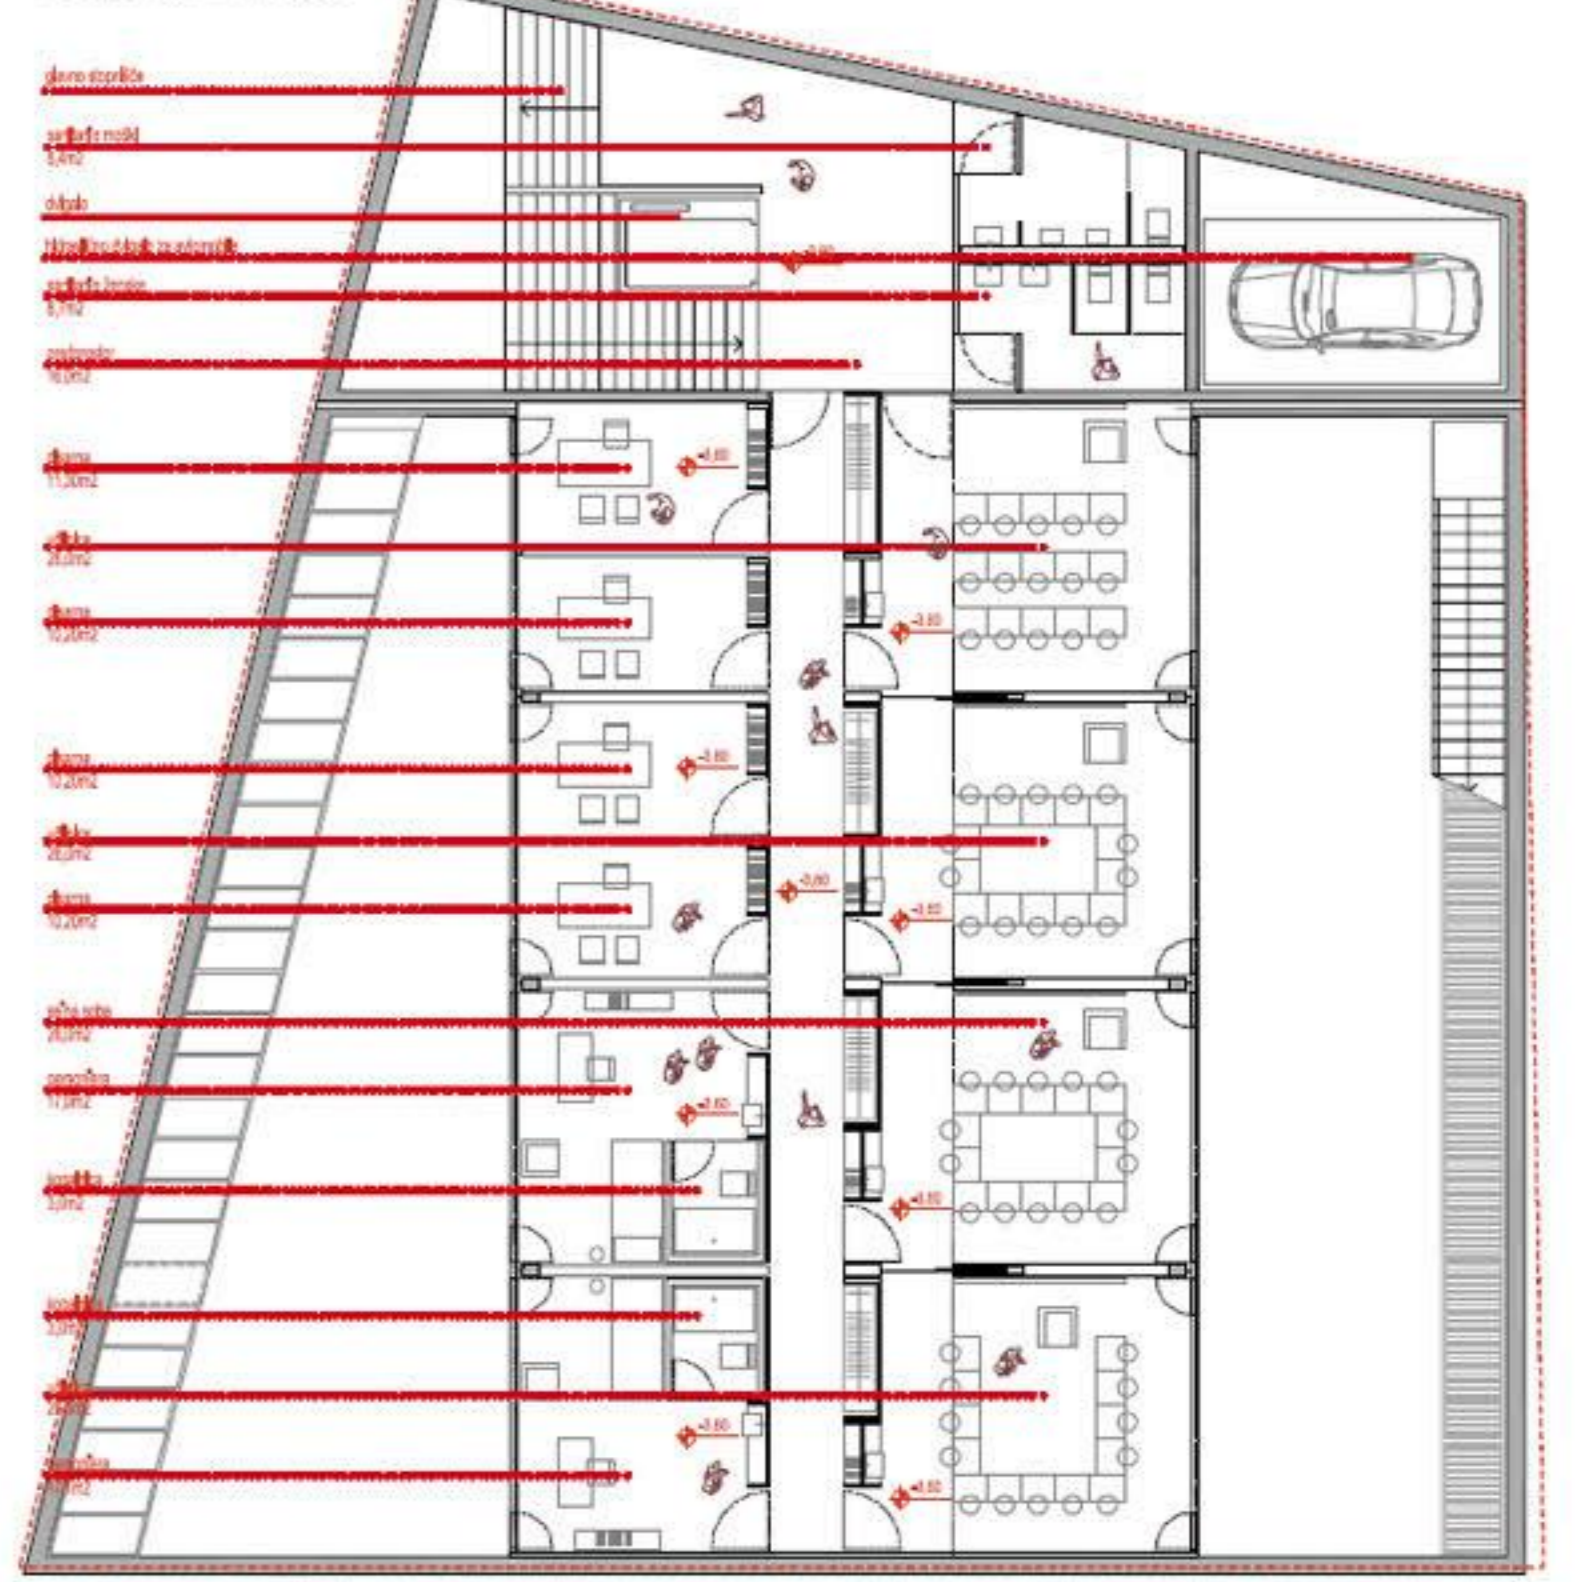


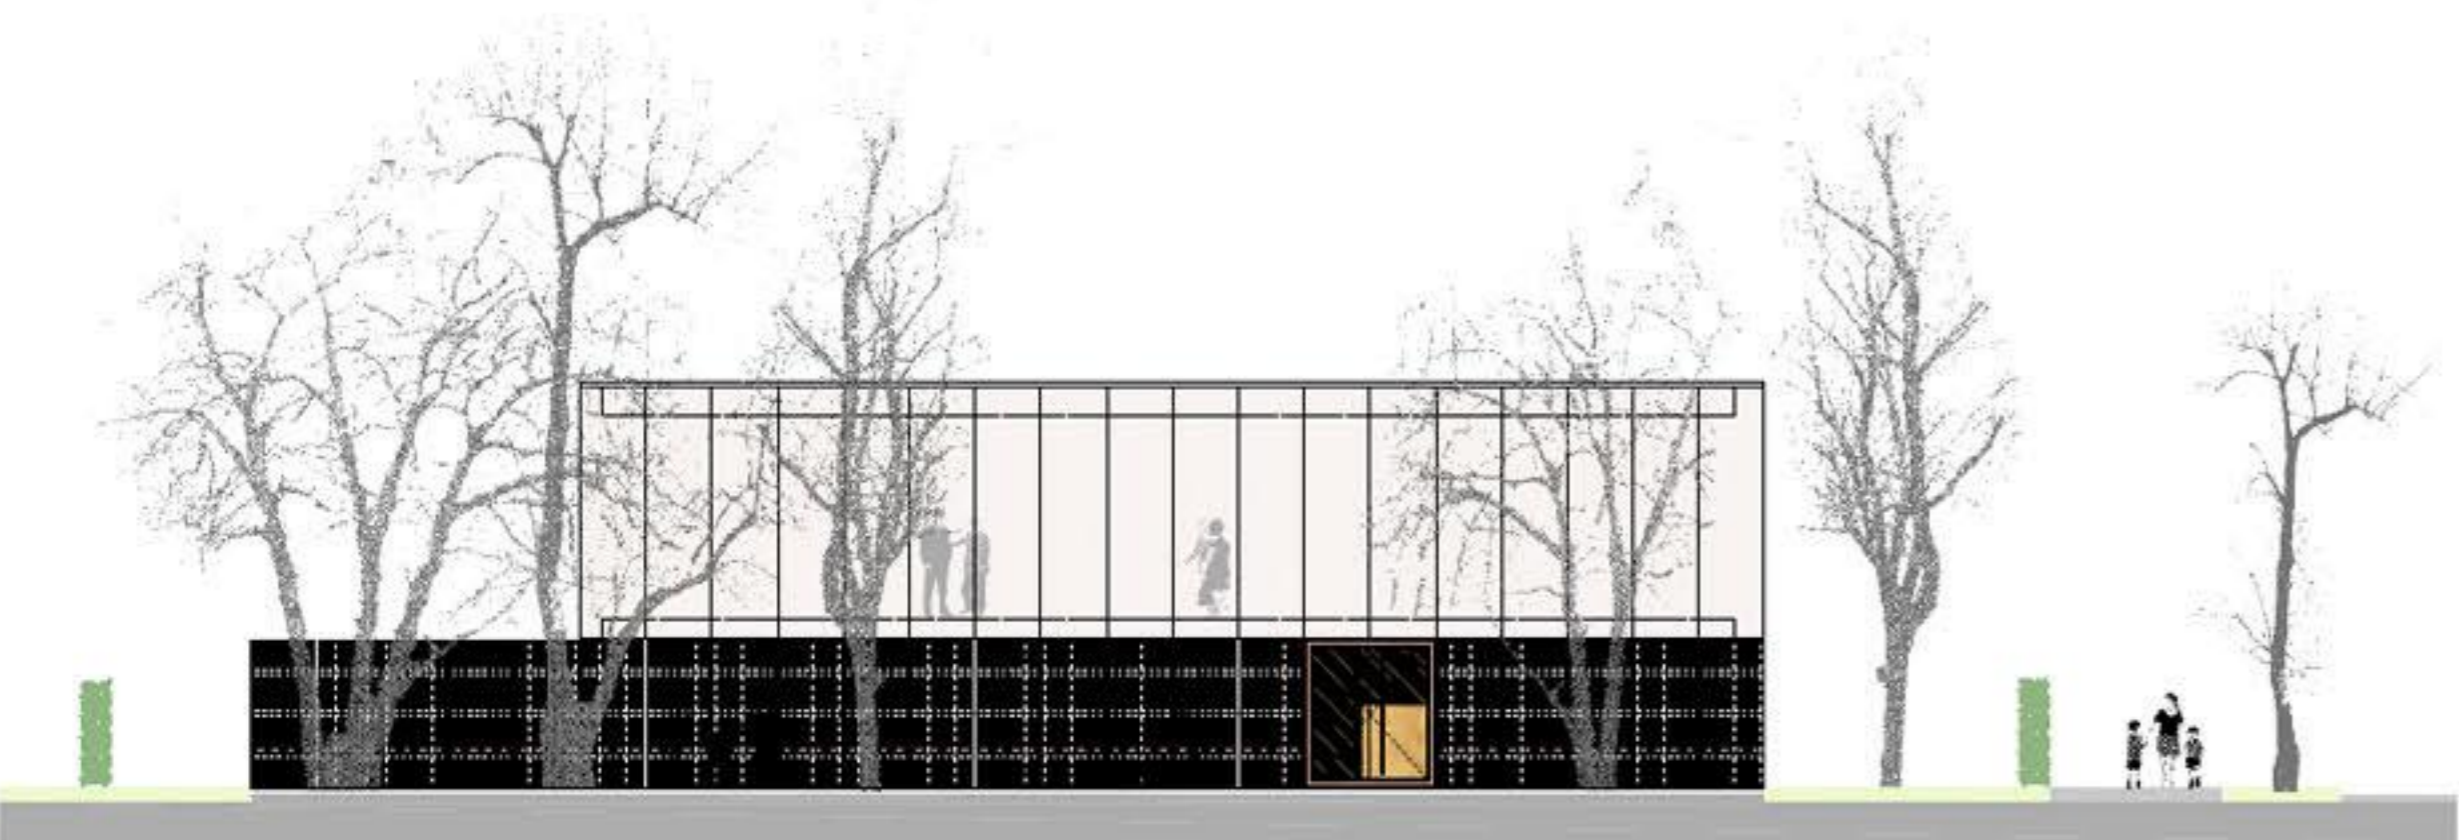


POGLED - PREŠERNOVA CESTA M 1:100

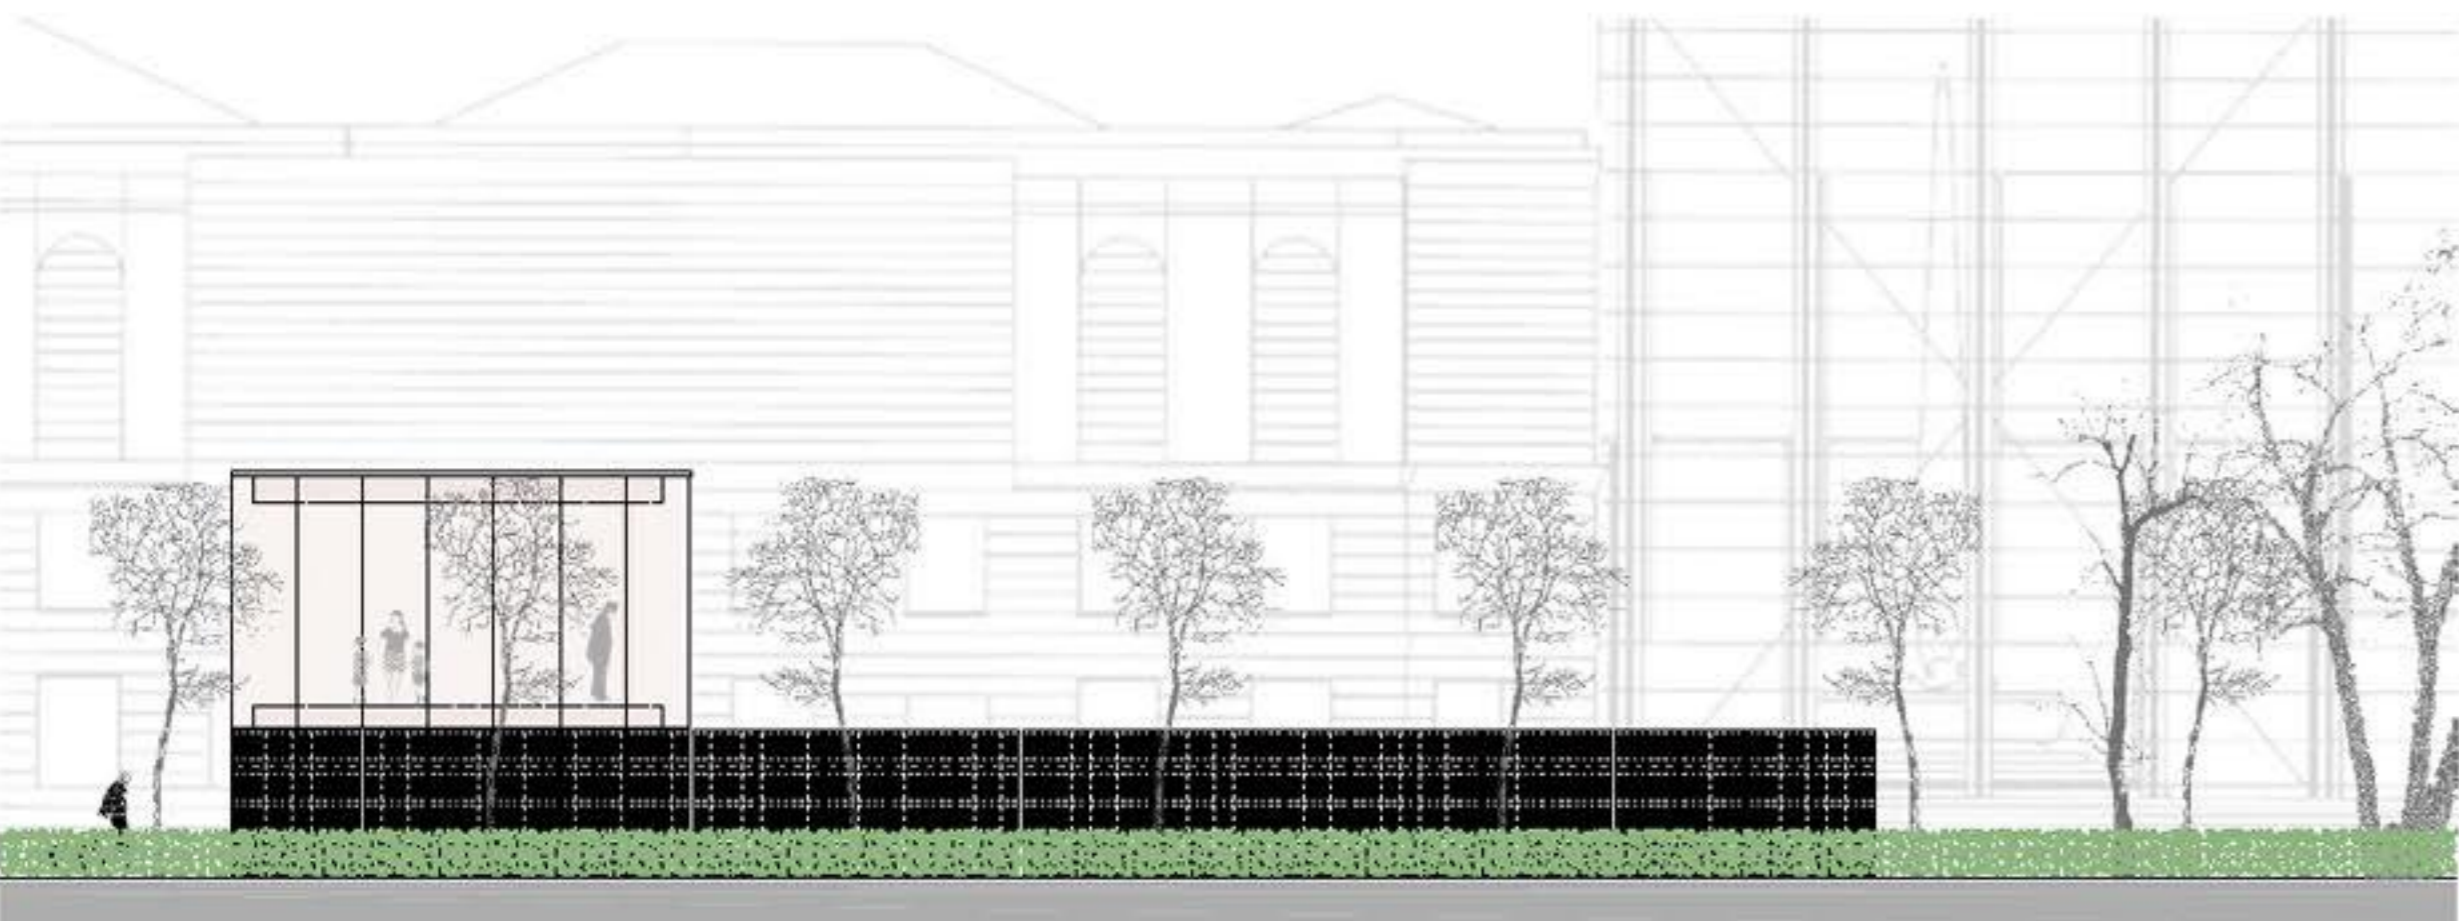


POGLED - TIVOLSKA CESTA M 1:100

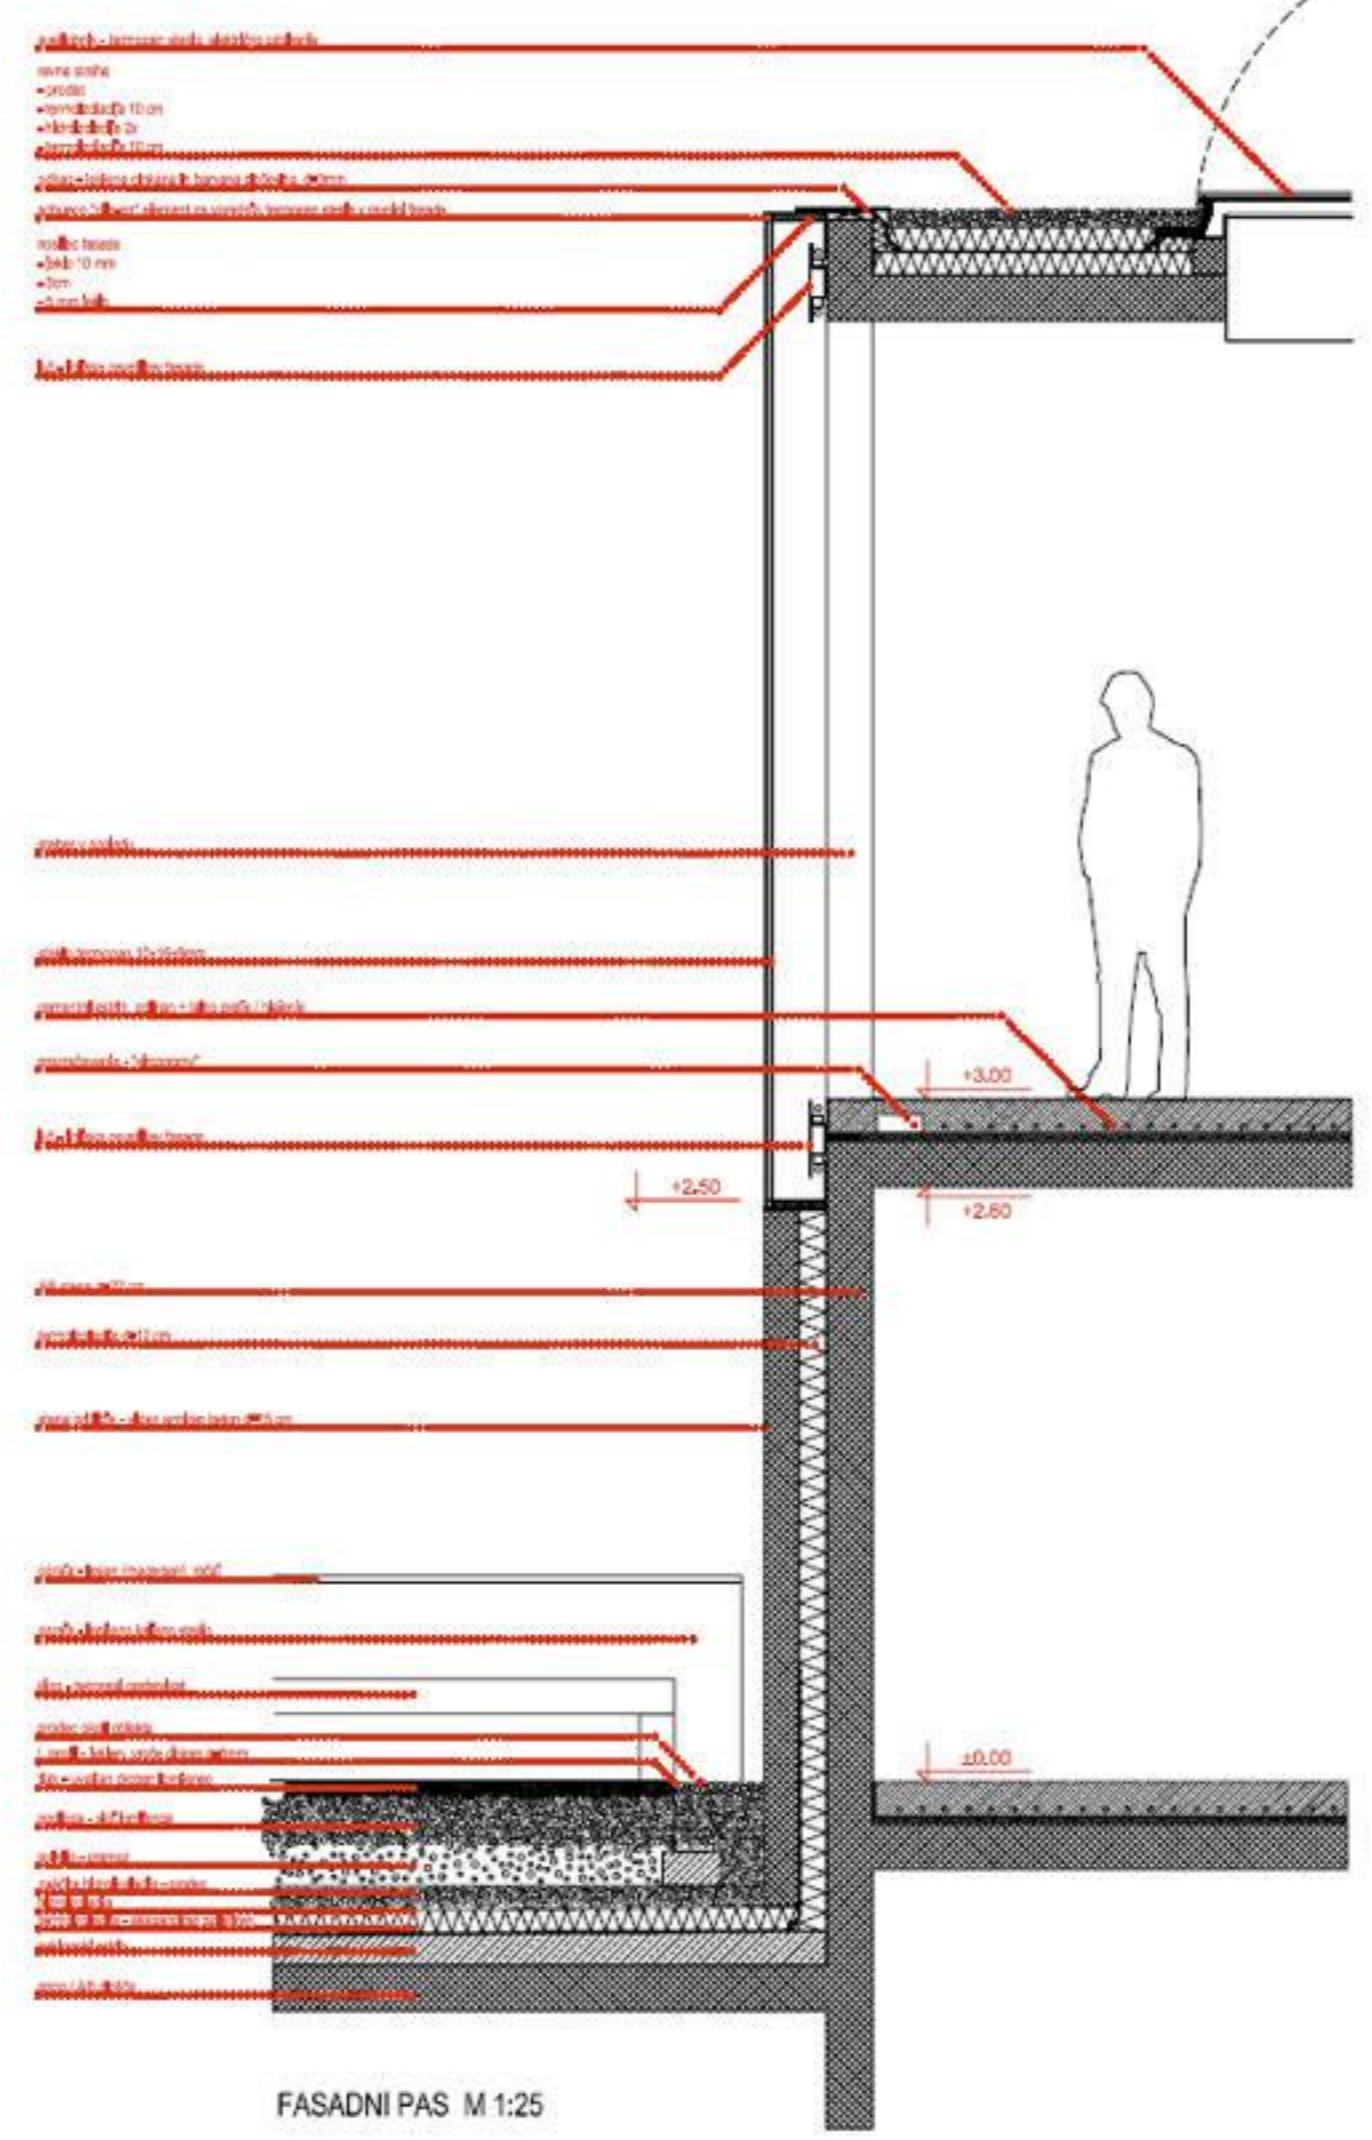


FASADNI PAS M 1:25

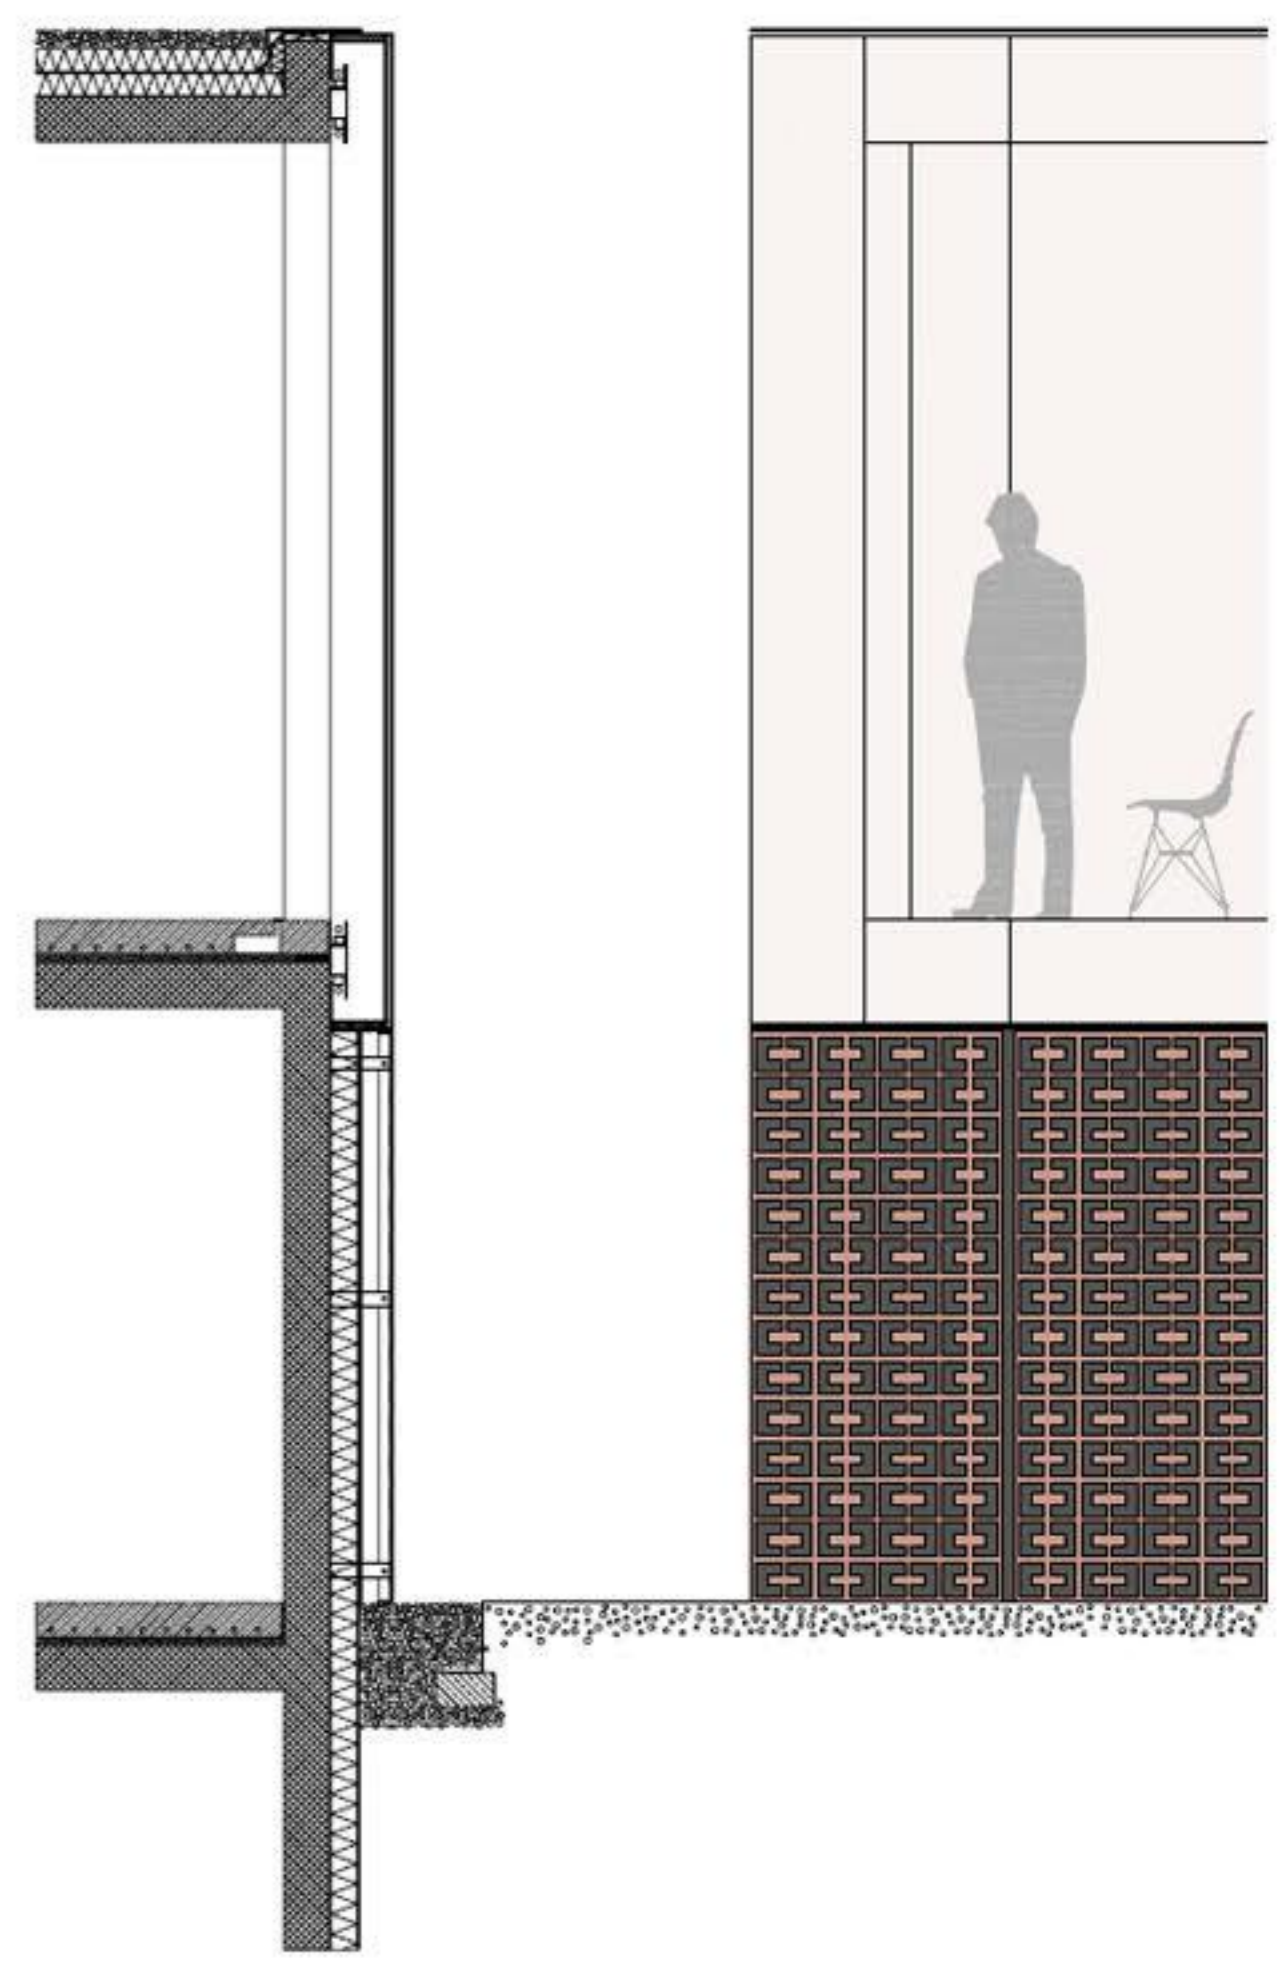

TLORIS 2. KLET M 1:100

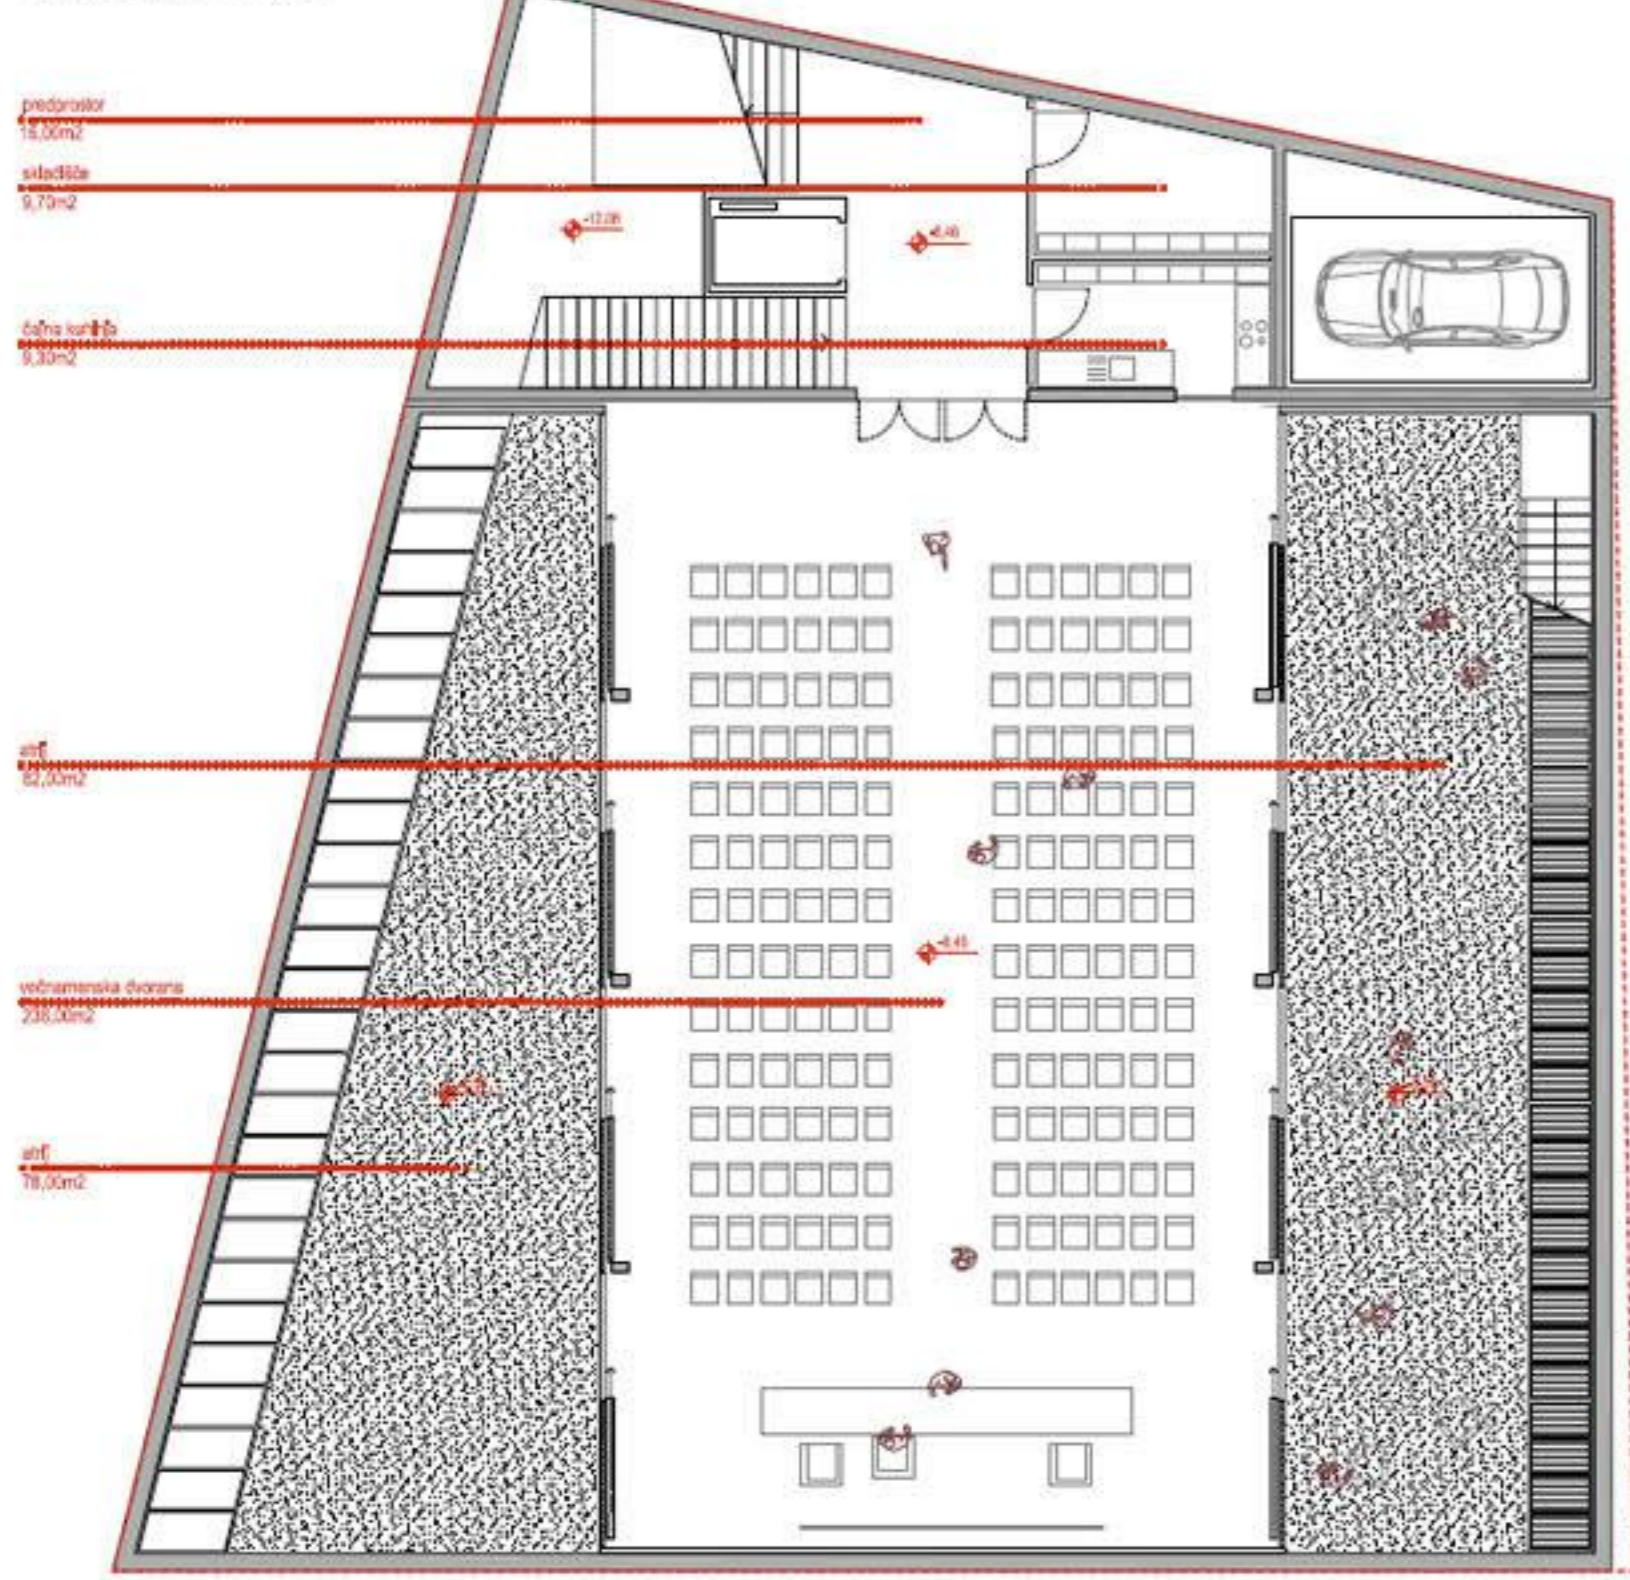

TLORIS 3. KLET M 1:100

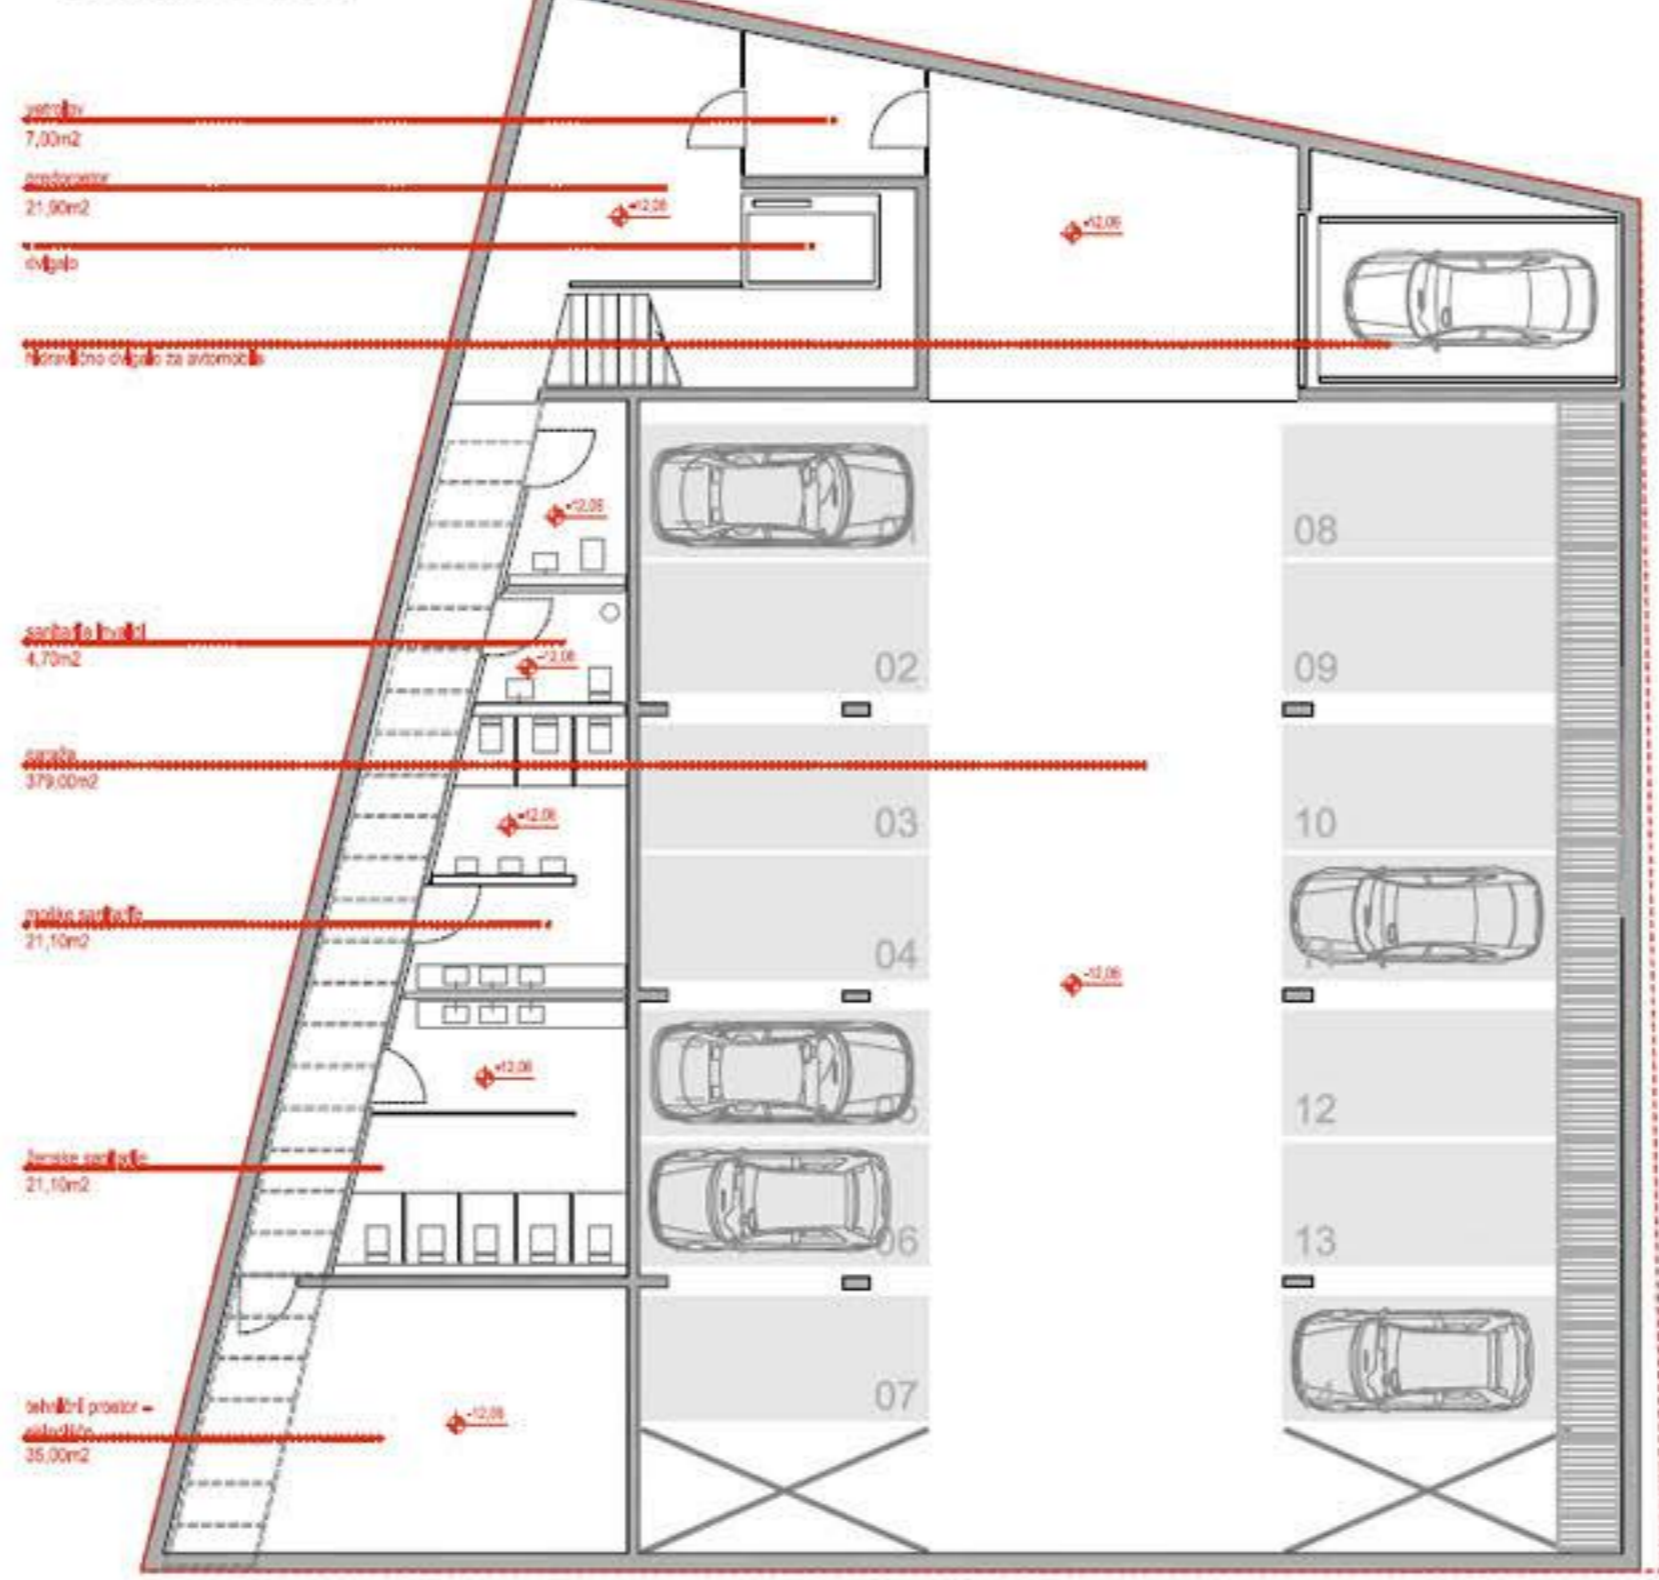

PREREZ A-A M 1:100

