





ŠIRŠA SITUACIJA
M 1:2500

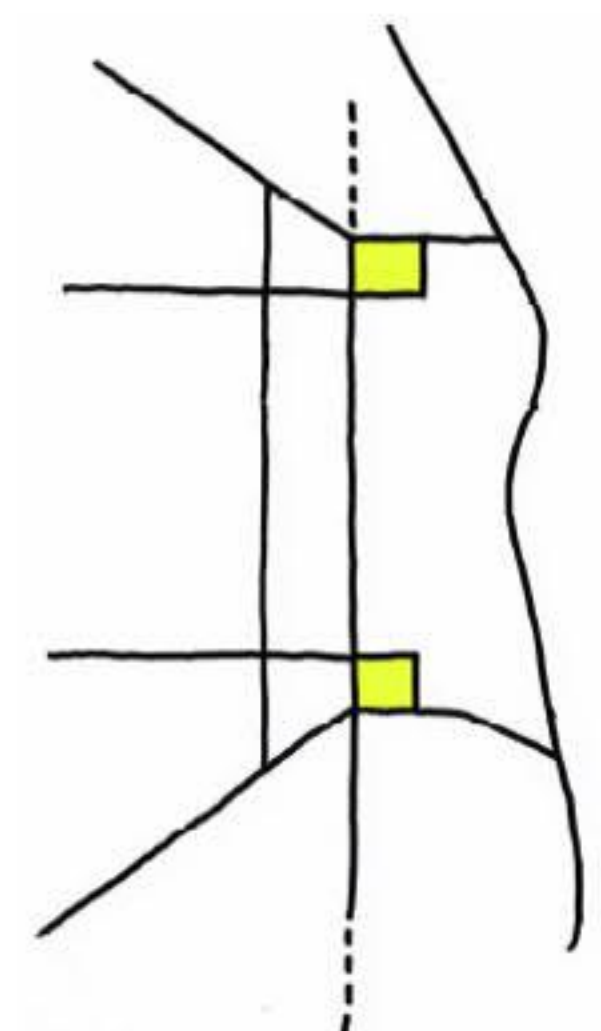


IZTEK MAGISTRALNE

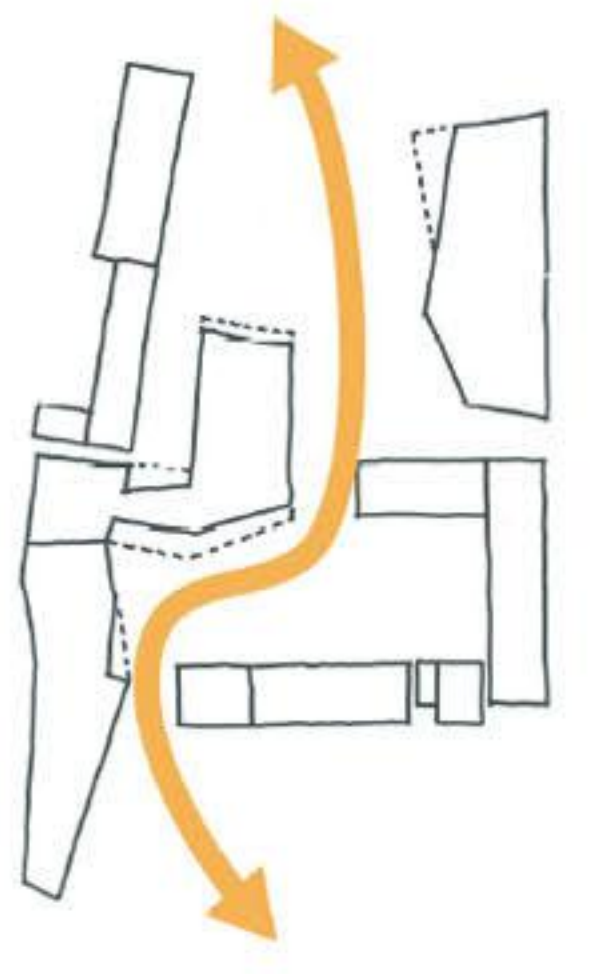

POVEZAVA SOLKAN IN NOVE GORICE




FAZNOST IZVEDBE

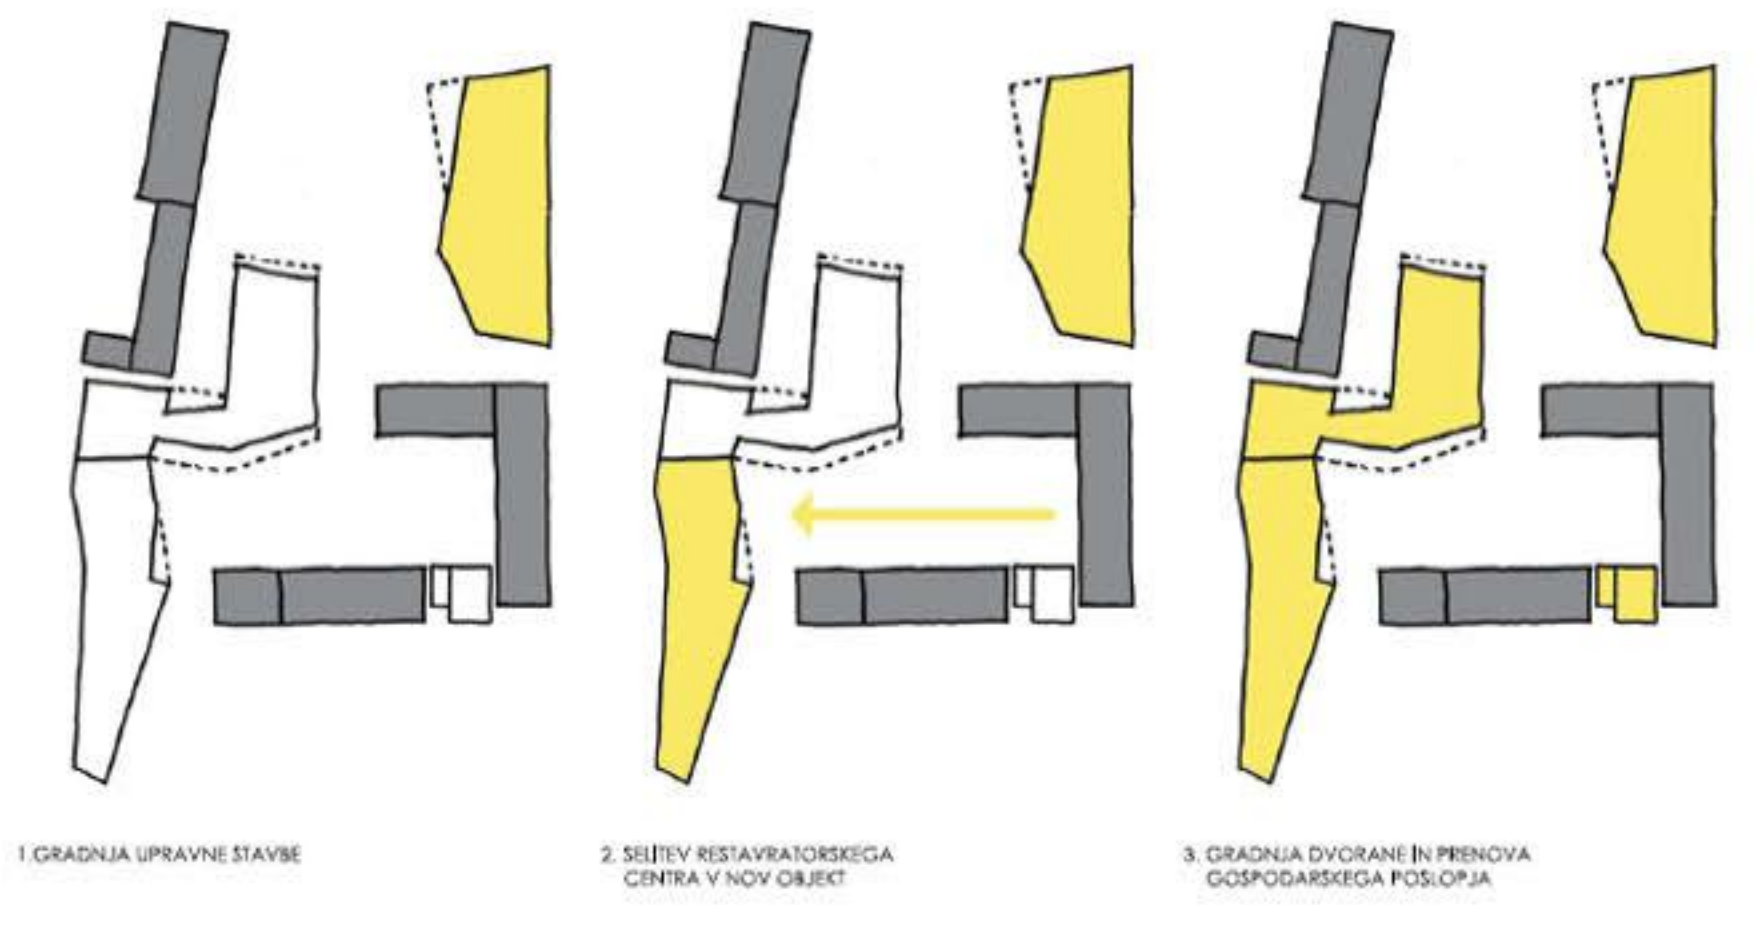


1. GRADNJA UPRAVNE STAVBE
2. SELITVE RESTAVRATORSKEGA CENTRA V NOV OBJEKT
3. GRADNJA DVORANE IN PRENOVA GOSPODARSKEGA POSLOPIJA

ZASNOVA PARKOVNE UREDITVE

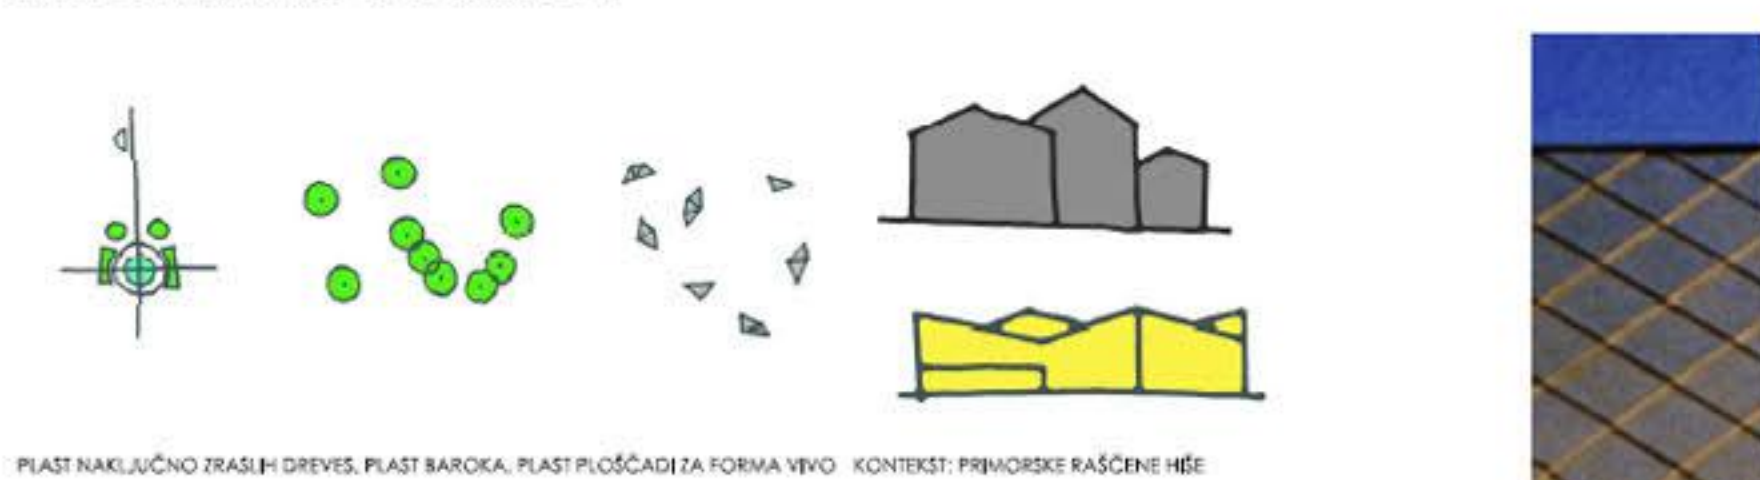


PLAST NAKLJUČNO ZRSLIH DREVES, PLAST BAROKA, PLAST PLOŠČADI ZA FORMA VIVO KONTAKT: PRIMORSKE RAŠČENE HĚE

DVORANA

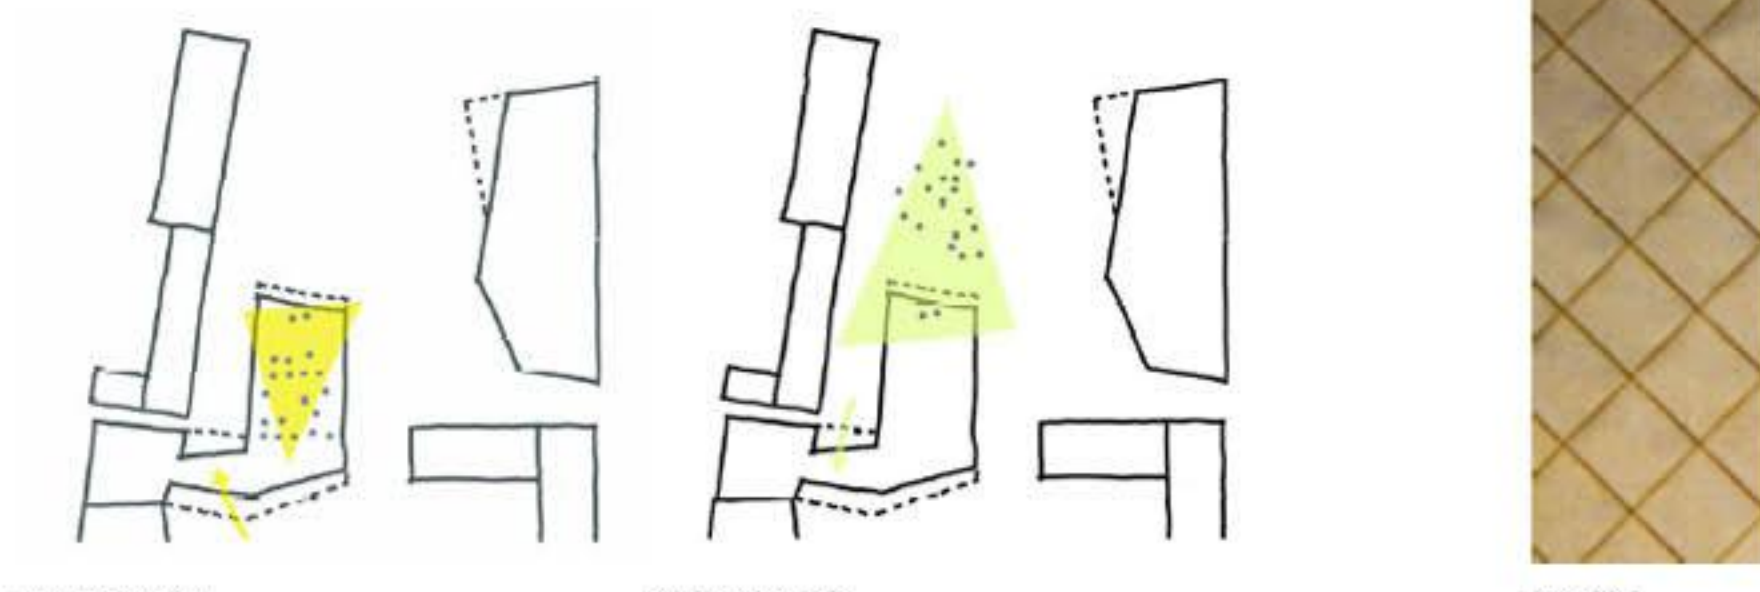

STANDARDNI REŠĚVA, GLAVNI VHOD
ODPRANJE NA TRG, STRANSKI VHOD ZA DOSTOP DO SANTIARJE
TEGU GOLD FASADNI SISTEM



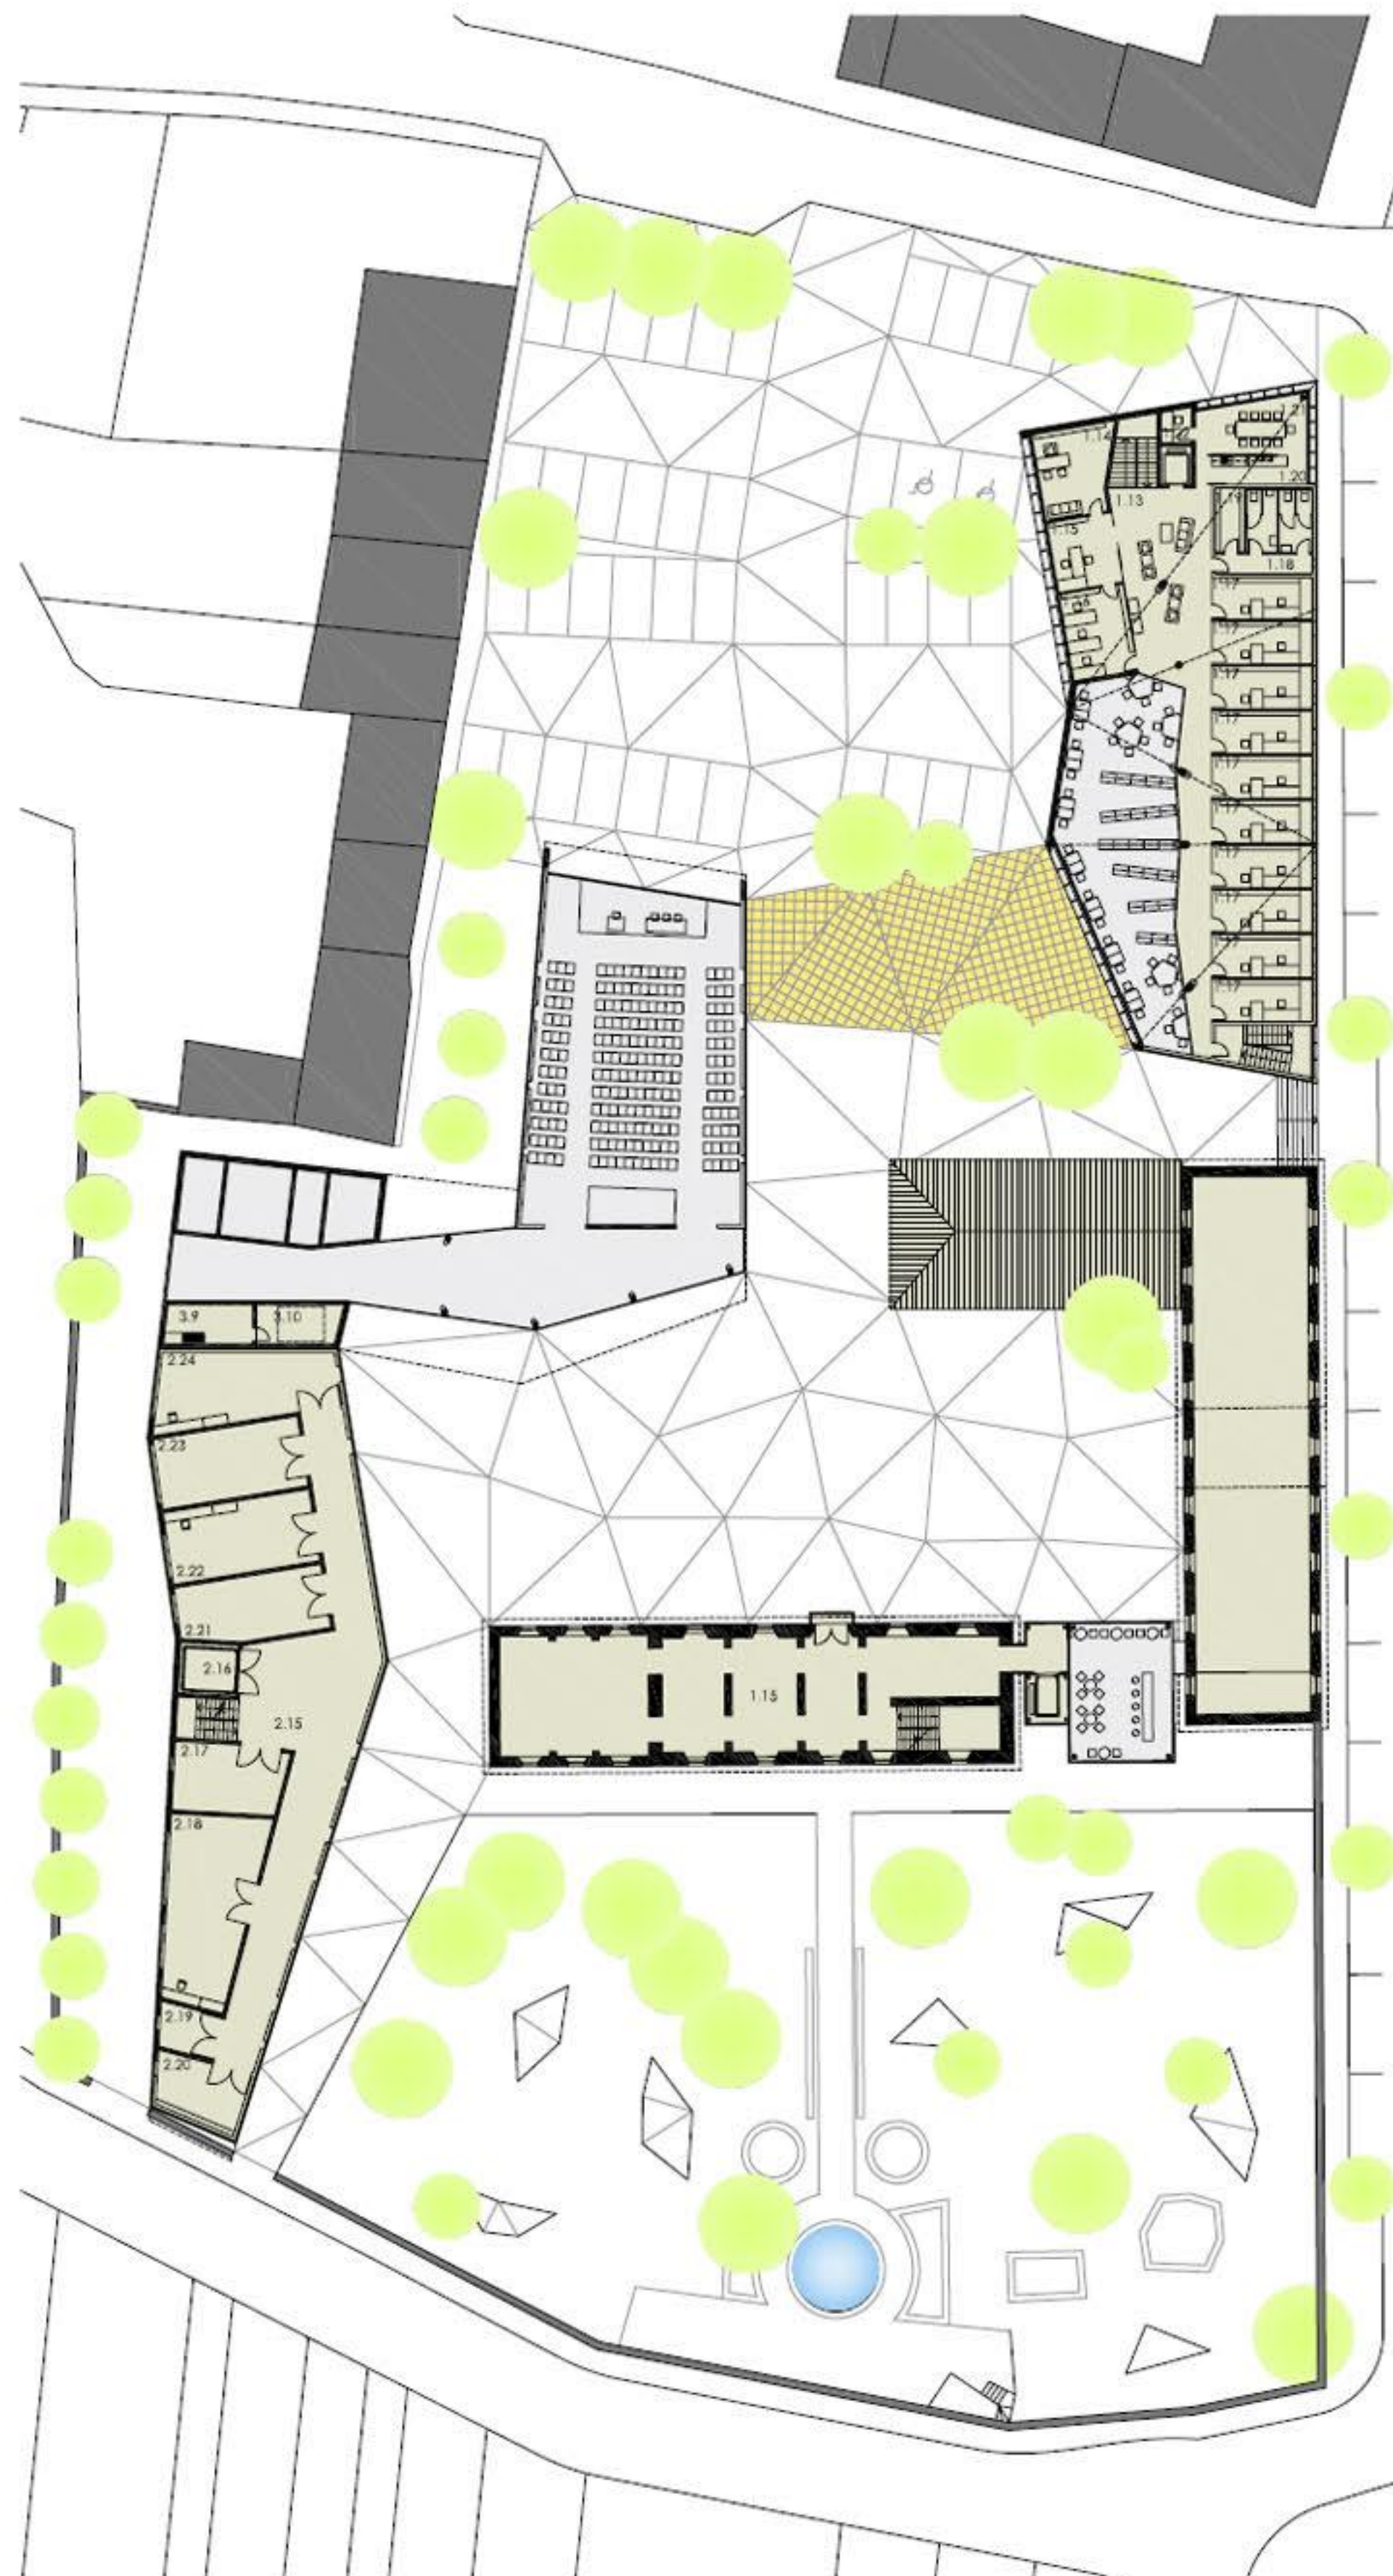


TLORIS PRITILČJA M 1:250


- | | | | | |
|--|---|---|--|---|
| UPRAVNA STAVBA
1.1 vhodni hal
1.2 knjižnica
1.3 arhiv
1.4 multimedijška soba
1.5 predavalnica
1.6 garaža
1.7 priložni skladišče
1.8 wc za očiškovalce
1.9 prostor za čistilo
1.10 prostor za hišnika
1.11 toaletna postaja
1.12 klimatiz. naprava | RESTAVRATORSKI CENTER
2.1 vhod/vetrolaz
2.2 hall
2.3 lovarna dvigalo
2.4 sejna soba/čajna kuhinja
2.5 garderoba in wc za zaposlene
2.6 foto studio
2.7 skupno skladišče
2.8 skladišče za kemikalije
2.9 naprava za vpihovanje zraka
2.10 pesnilnica
2.11 graha občipenje
2.12 vhodni depo
2.13 vhodni depo
2.14 nadstrešek | VEČNAMENSKA DVORANA
3.1 hall
3.2 garderoba
3.3 servisni prostor
3.4 skladišče
3.5 wc za očiškovalce
3.6 protekcijski prostor
3.7 prostor za prevajalca
3.8 dvorana | VILA BARTOLOMEI
4.1 hall
4.2 recepcija
4.3 recepcijska pisarna
4.4 garderoba
4.5 predavalnica
4.6 wc za očiškovalce
4.7 prostor za čistilo | GOSPODARSKO POSLOPIJE IN VEŽNI TRAKT
5.1 dvigalo
5.2 kavarna
5.3 razstavljeni prostor
5.4 priložni skladišče
5.5 wc za očiškovalce
5.6 knjižarna/muzejska trgovina
5.7 skladišče trgovine |
|--|---|---|--|---|

TLORIS NADSTROPJA M 1:250

- | | | | |
|--|--|---|--|
| UPRAVNA STAVBA
1.13 hall/čistilnica za očiškovalce
1.14 direktor
1.15 tajnica
1.16 knjižarniška in računalniška
1.17 pisarna knjižara
1.18 wc za zaposlene
1.19 priložni arhiv
1.20 čajna kuhinja
1.21 sejna soba
1.22 prostor za mrežni strešnik | RESTAVRATORSKI CENTER
2.15 hall
2.16 lovarna dvigalo
2.17 dielne/sekcijski prostor
2.18 lesnabredelovni prostor
2.19 knjižnica
2.20 pisarna
2.21 imazan prostor
2.22 čist prostor
2.23 les in plastika
2.24 slike na platno | VEČNAMENSKA DVORANA
3.9 servisni prostor
3.10 prostor za klimatiz. napravo | VILA BARTOLOMEI
4.6 razstavljeni prostor |
|--|--|---|--|

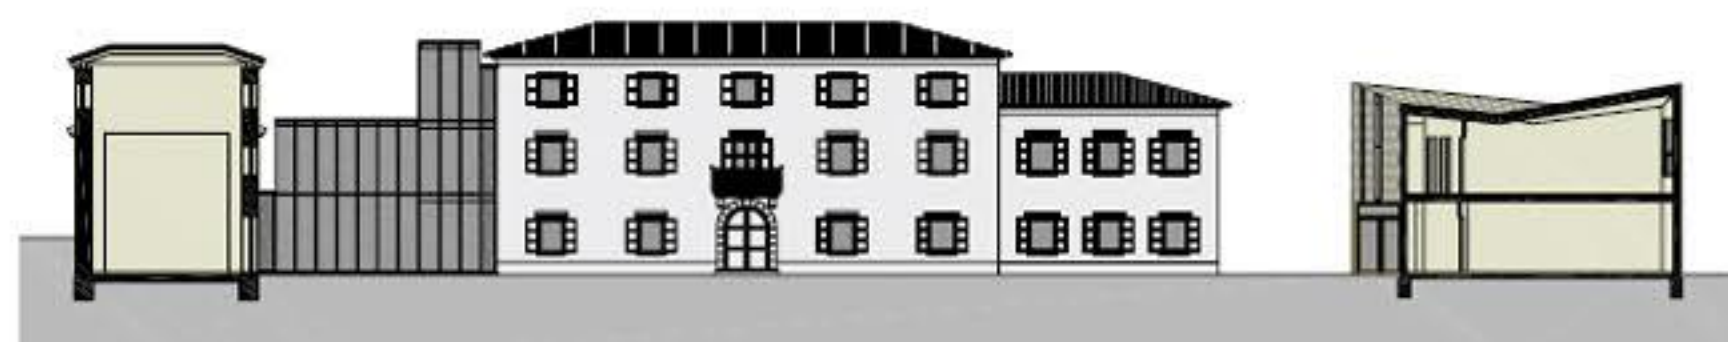

PREREZ SKOZI DVORIŠČE PRED VILO
M 1:250

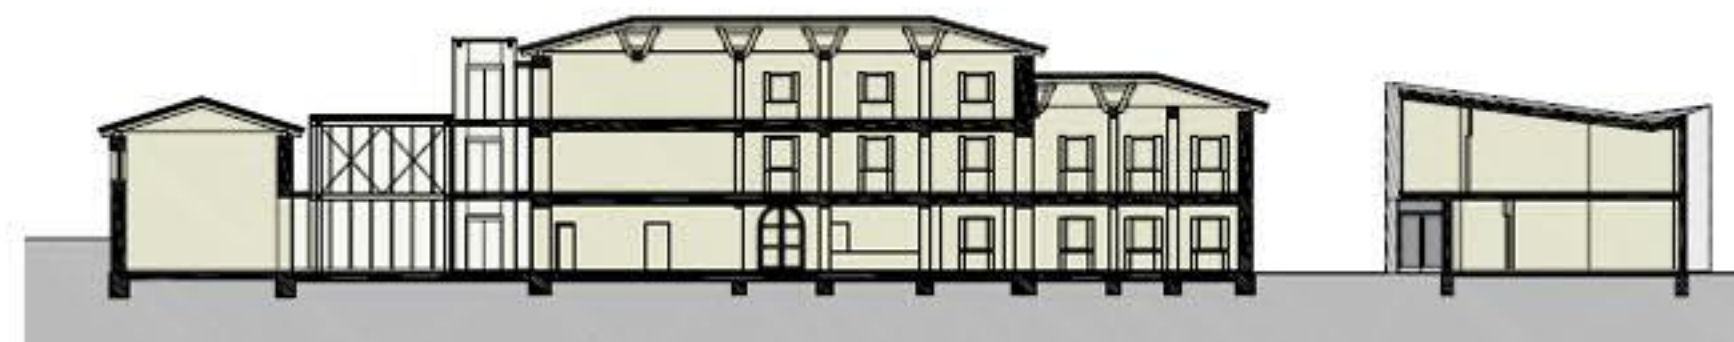

PREREZ SKOZI VILO BARTOLOMEI
M 1:250




PREREZ VZDOLŽ OSREDNJE OSI
M 1:250



SEVEROVZHODNA FASADA RESTAVRATORSKIH DELAVNIC IN DVORANE
M 1:250


STAVBA UPRAVE

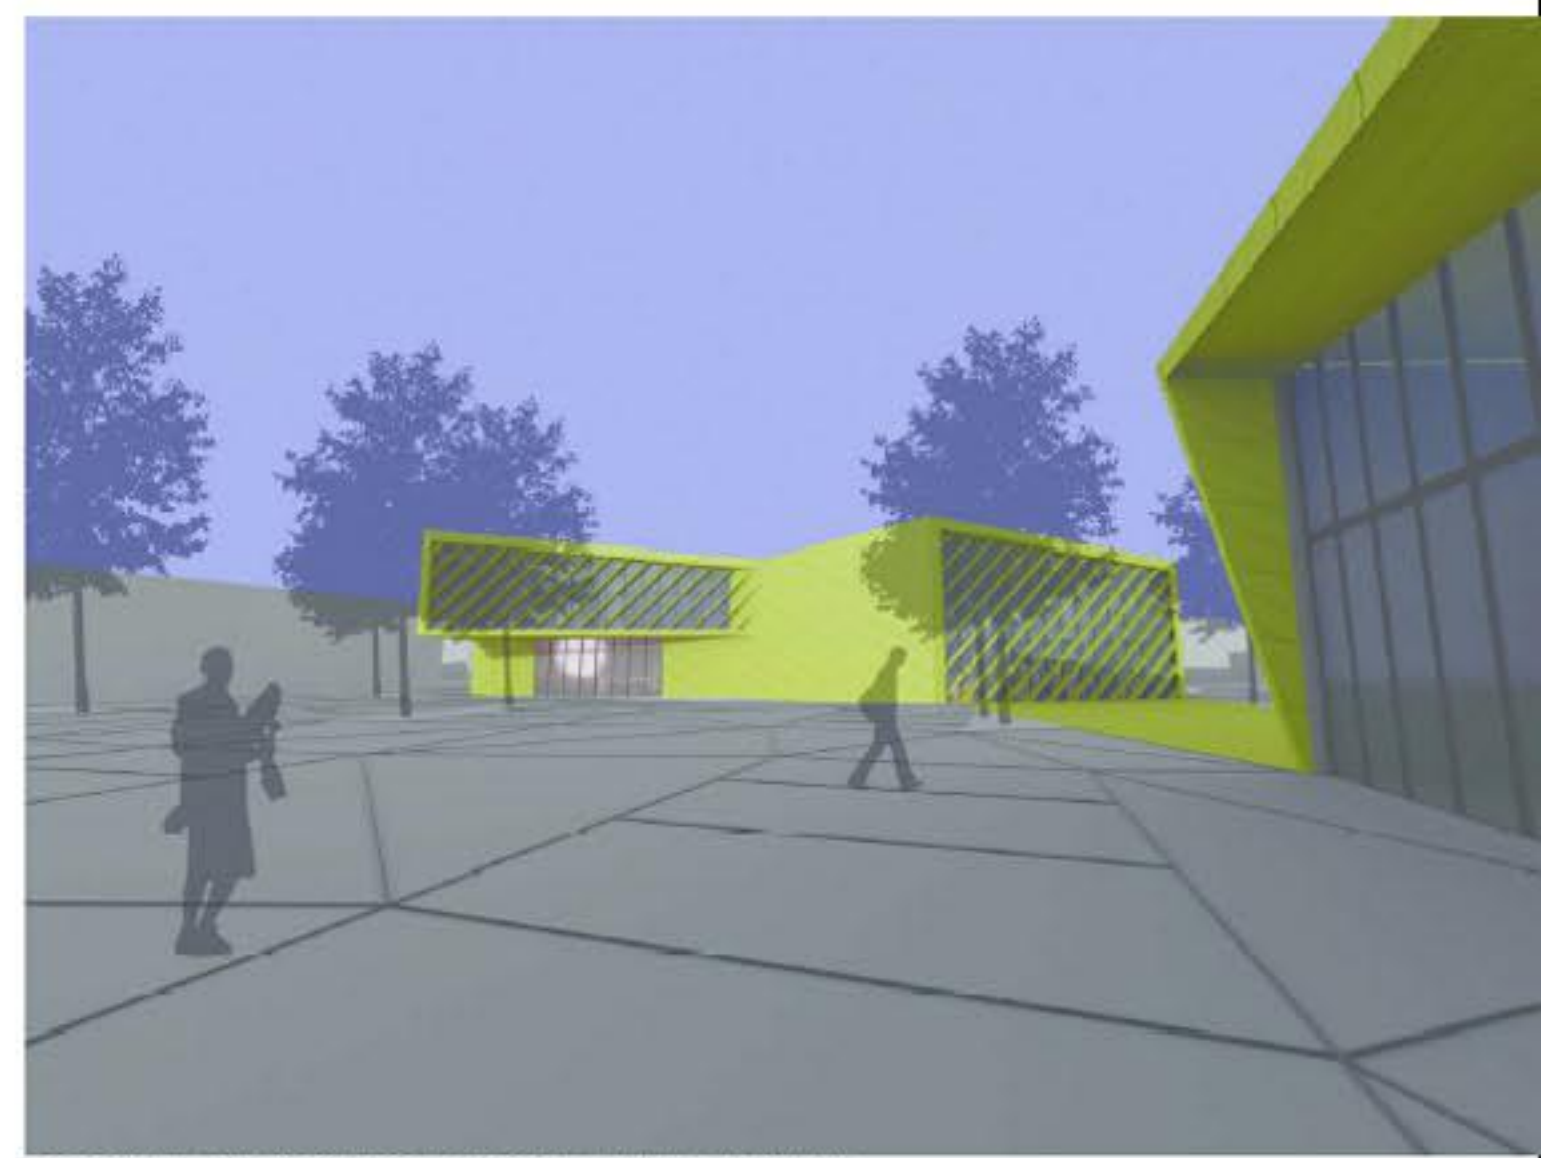


POGLED PREKO TRGA PROTI STAVBI UPRAVE




POGLED VZDOLŽ OSREDNJE OSI PROTI SEVEROZAHODU

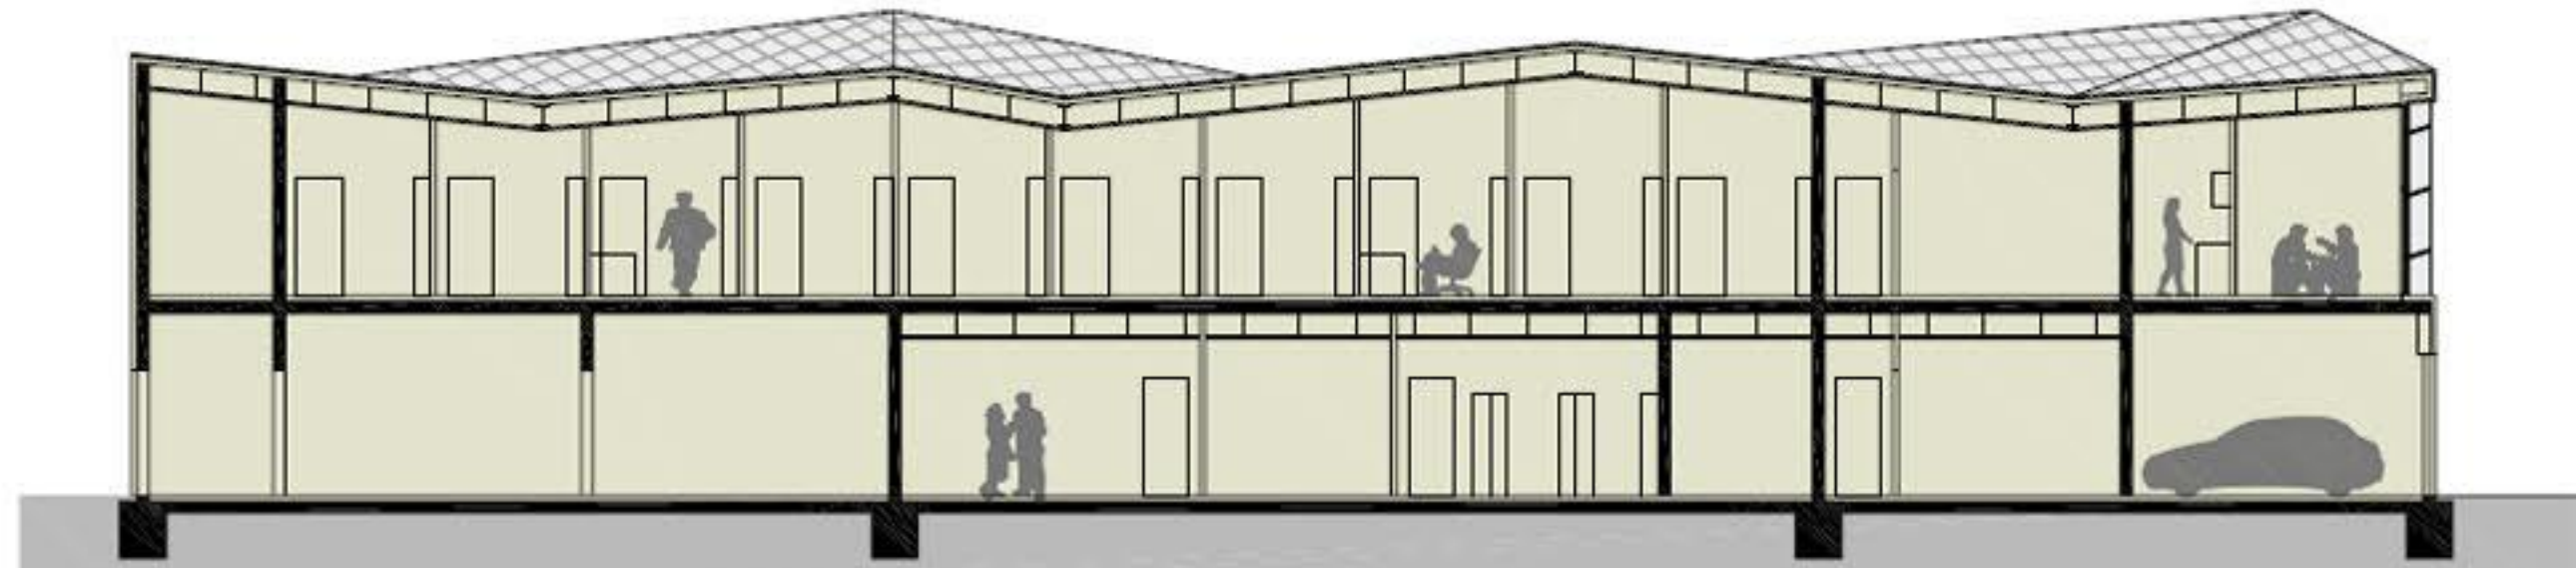


PREREZ A-A
M 1:100

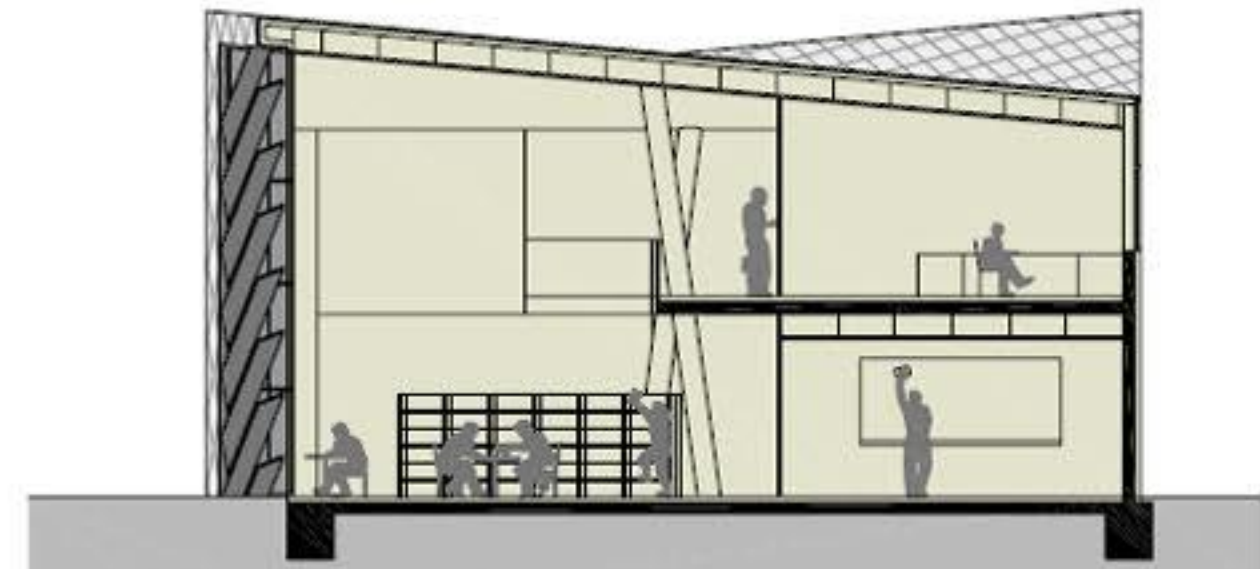


PREREZ B-B
M 1:100

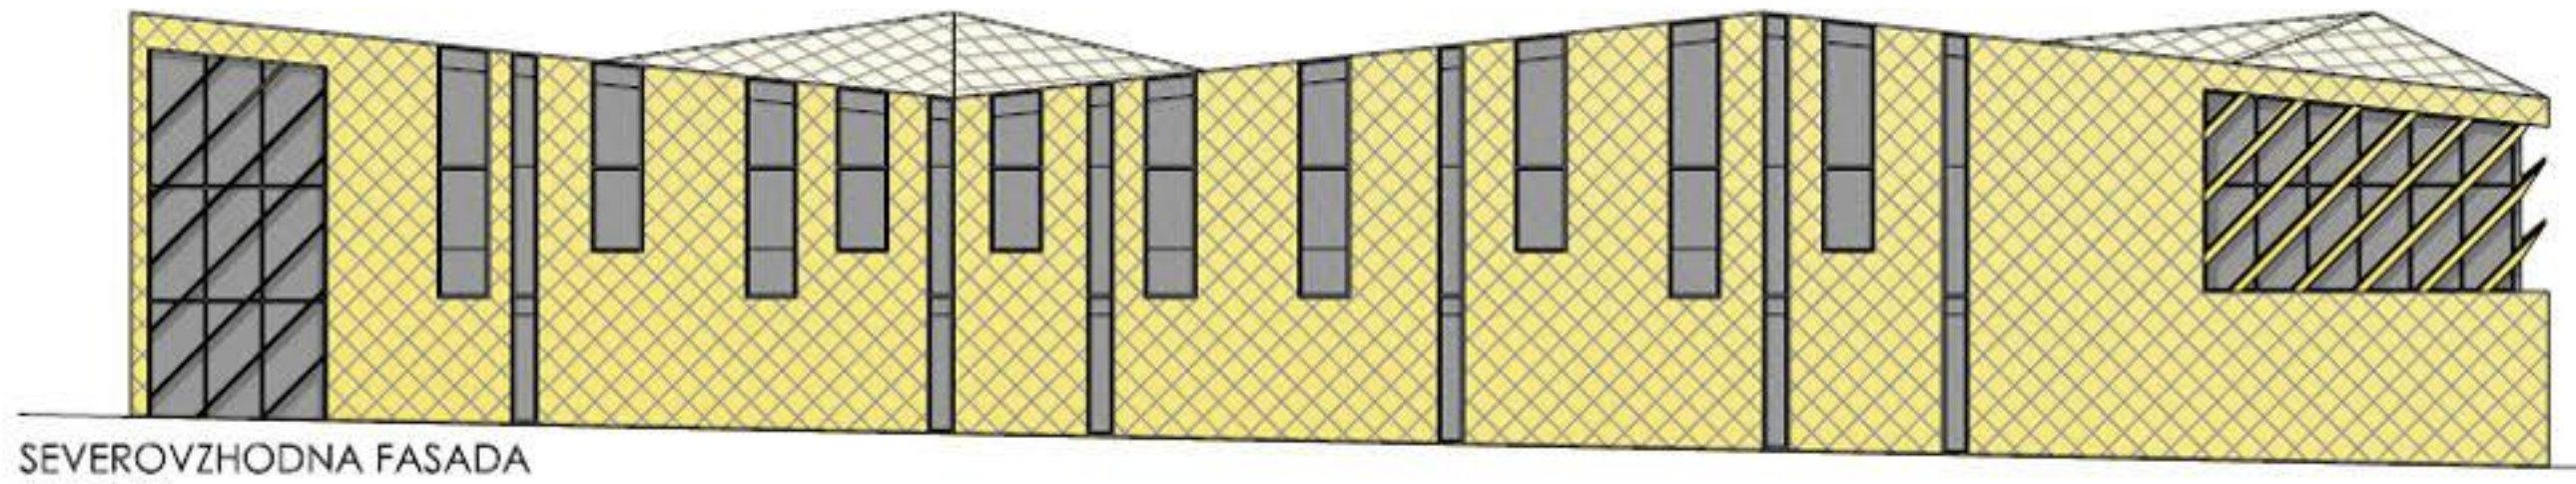

SEVEROVZHODNA FASADA
M 1:100

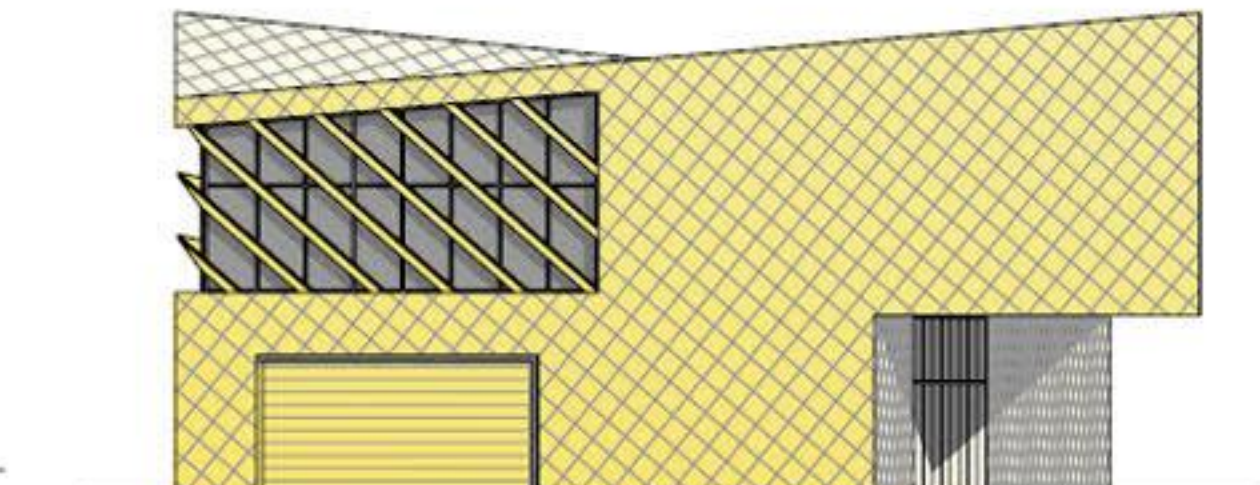

SEVEROZAHODNA FASADA
M 1:100

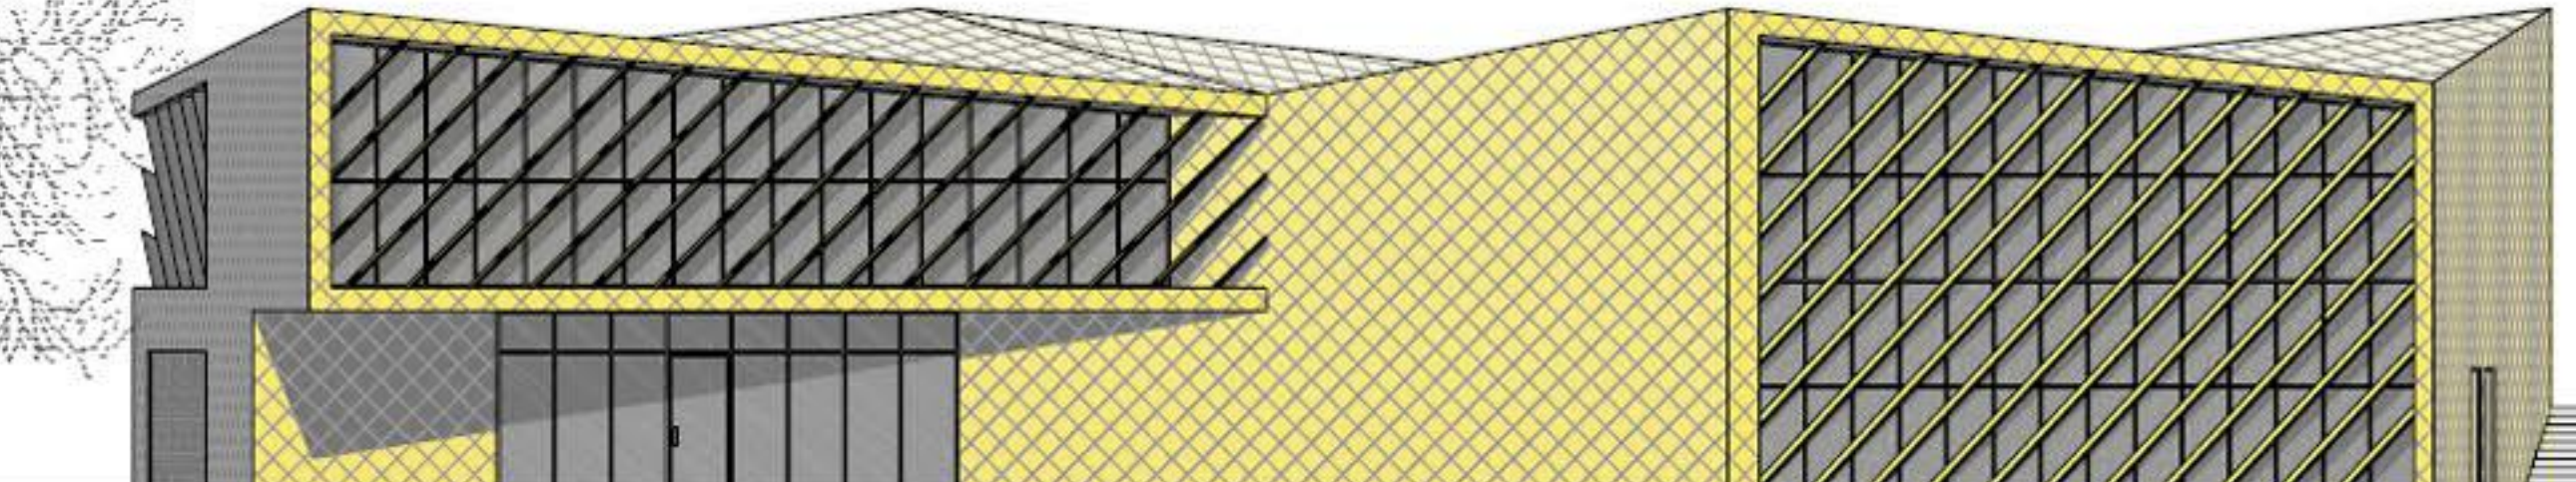

JUGOZAHODNA FASADA
M 1:100




KNJIŽNICA IN GALERIJSKI HODNIK



DVOETAŽNI PROSTOR KNJIŽNICE

DRUŽABNI PROSTOR PRED PISARNAM


OSREDNJE DVORIŠČE KOMPLEKSA BARTOLOMEI

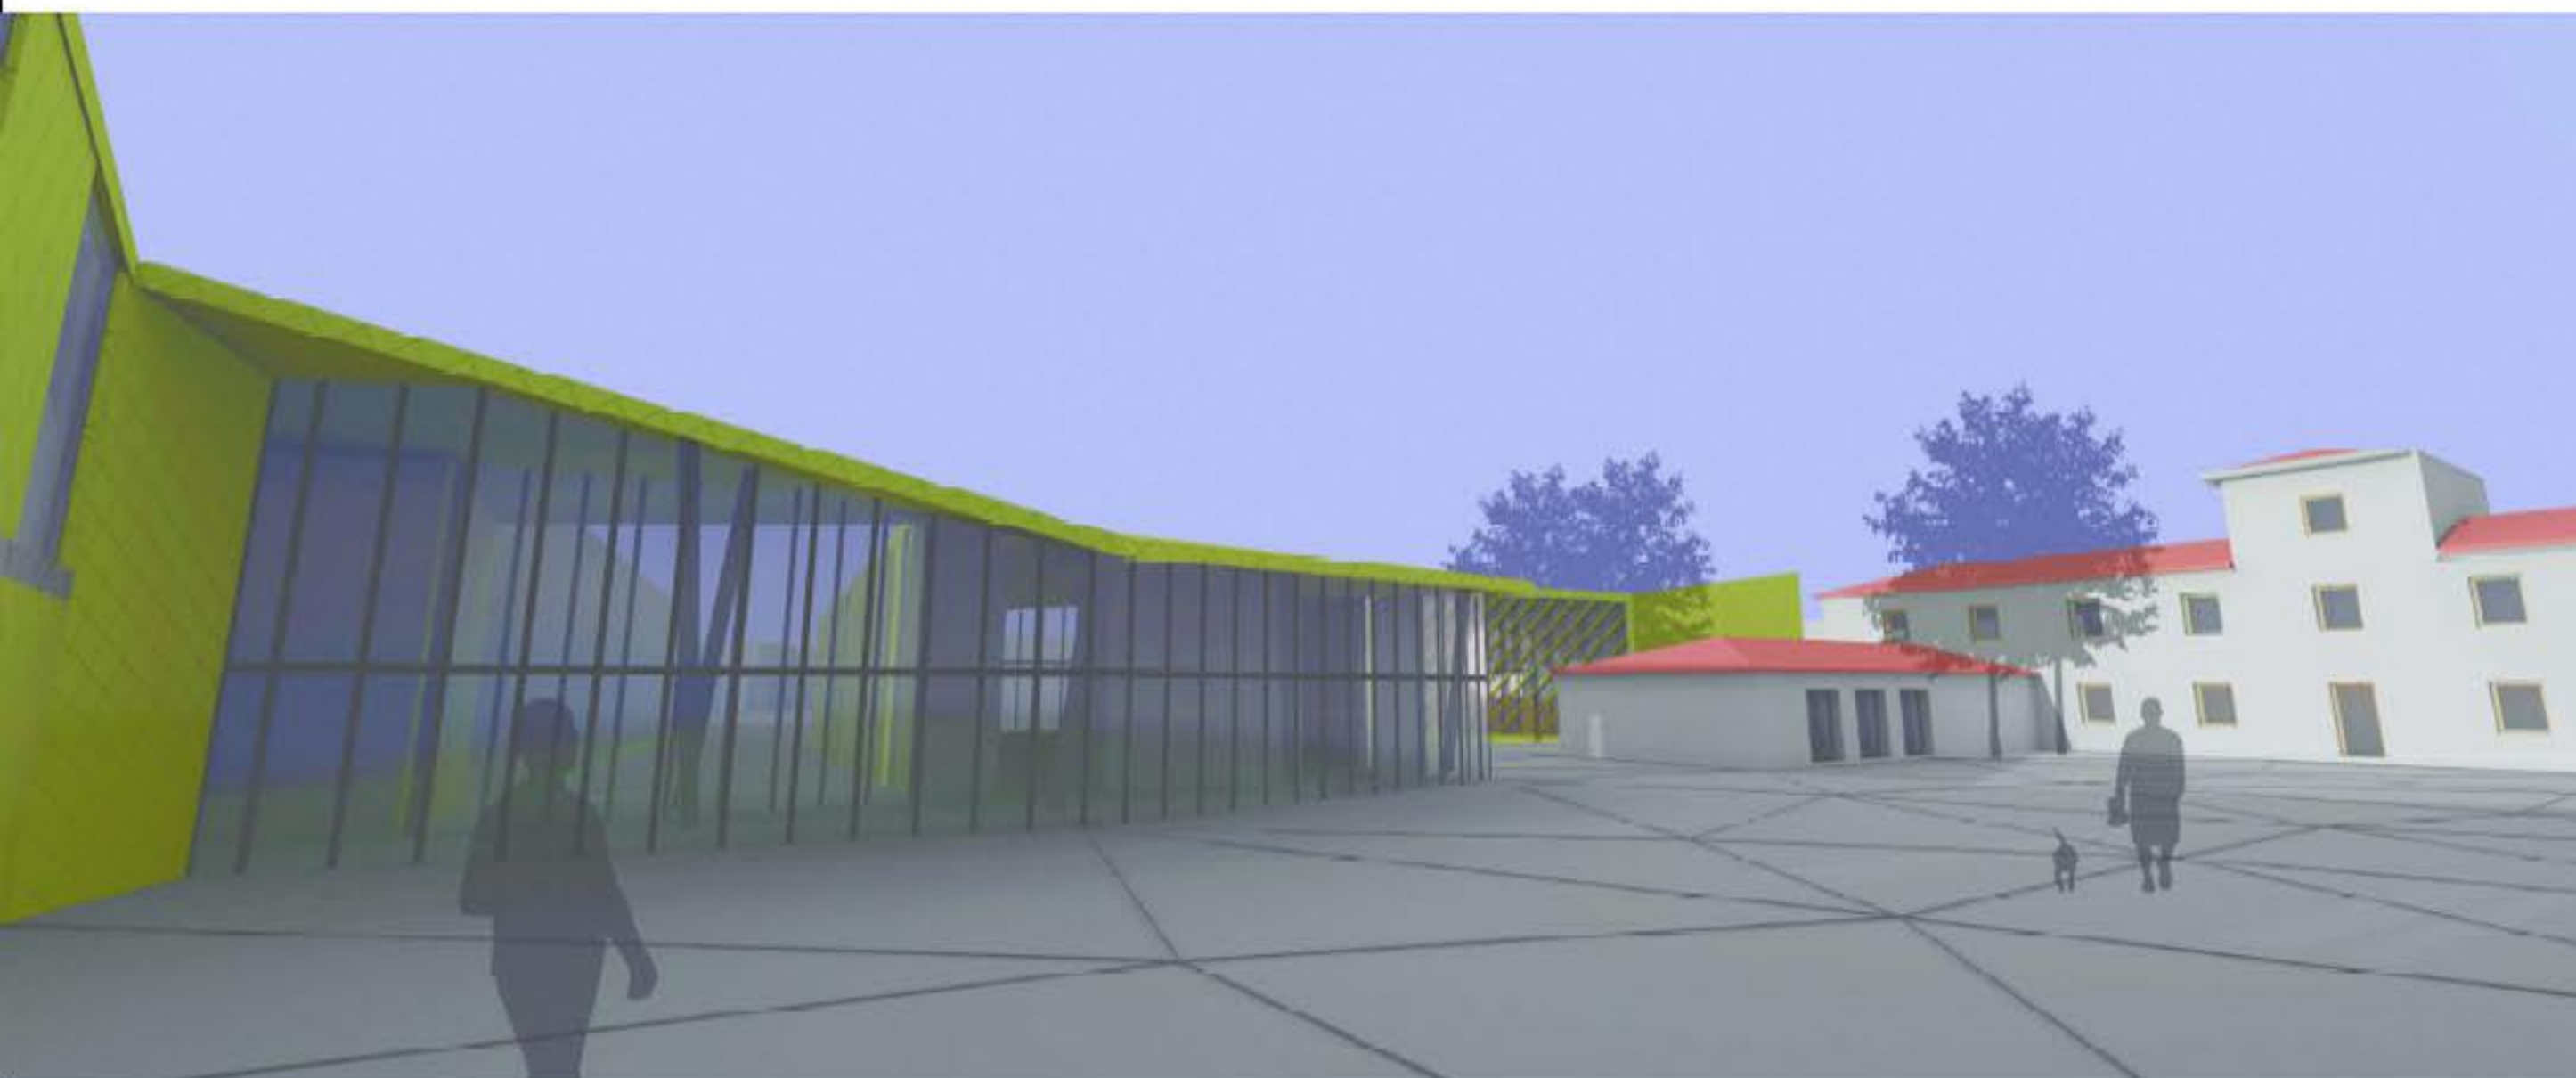

UPRAVNA STAVBA MUZEJA

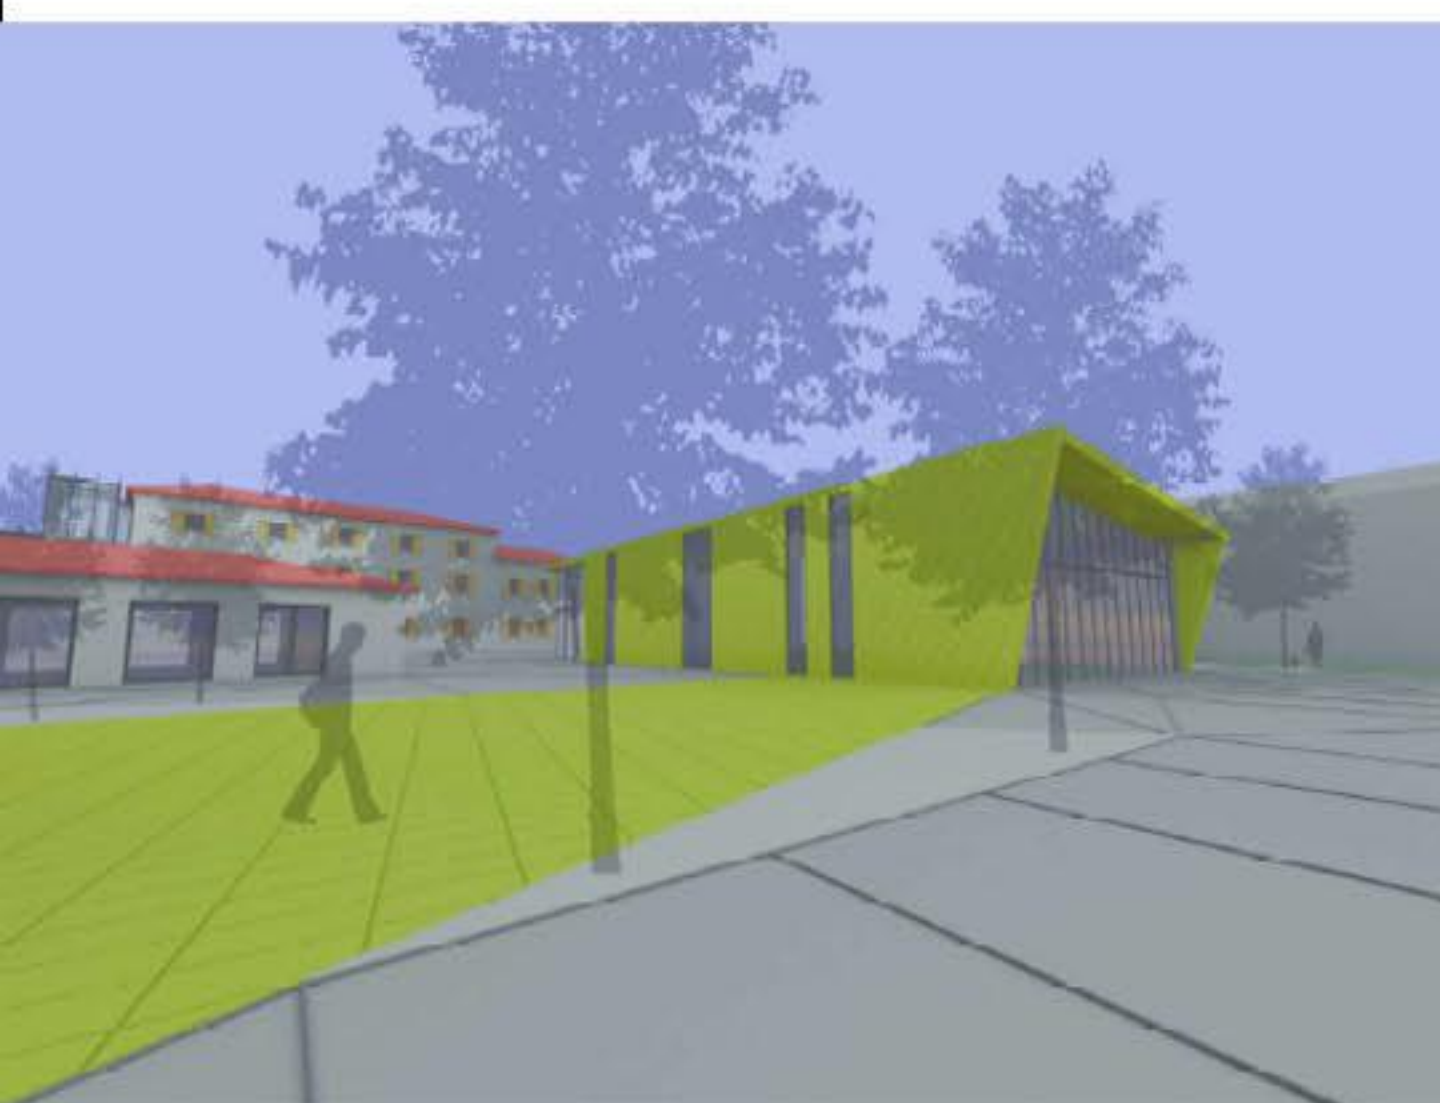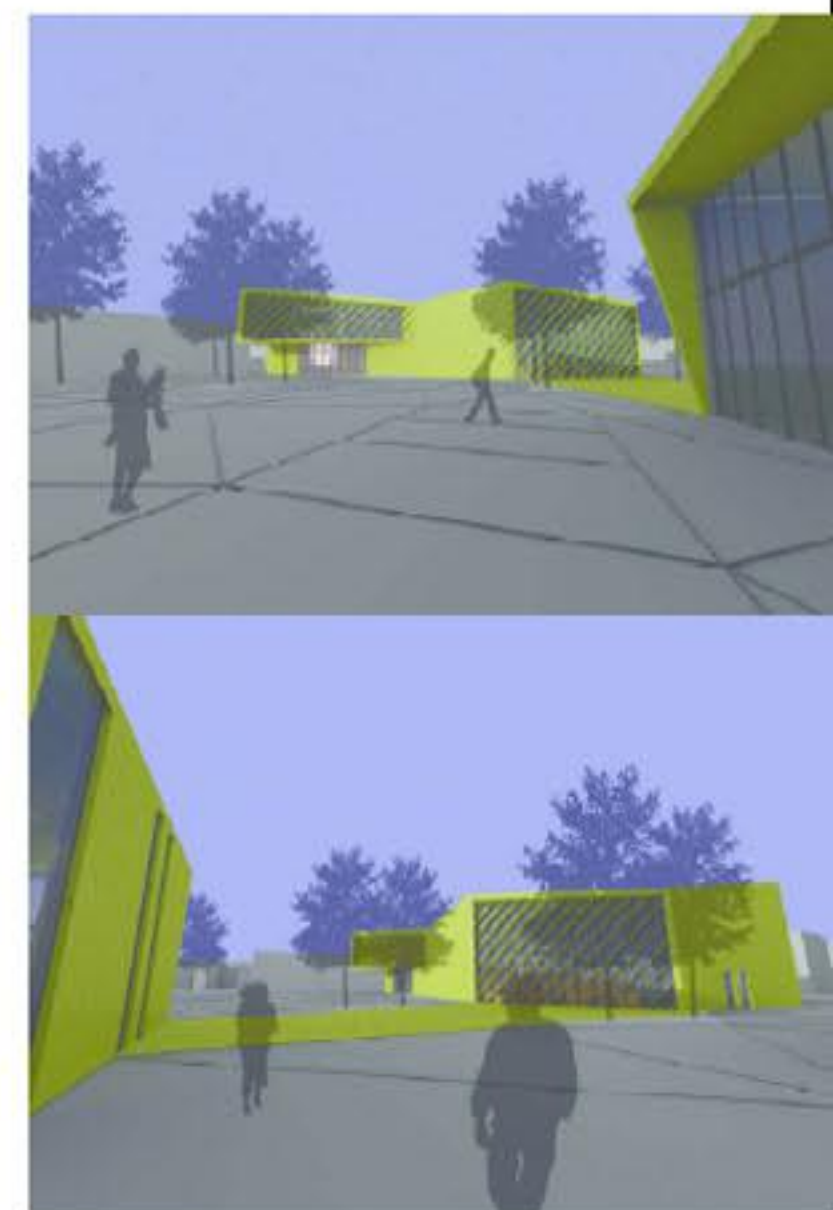

VEČNAMENSKA DVORANA IN JAVNI TRG

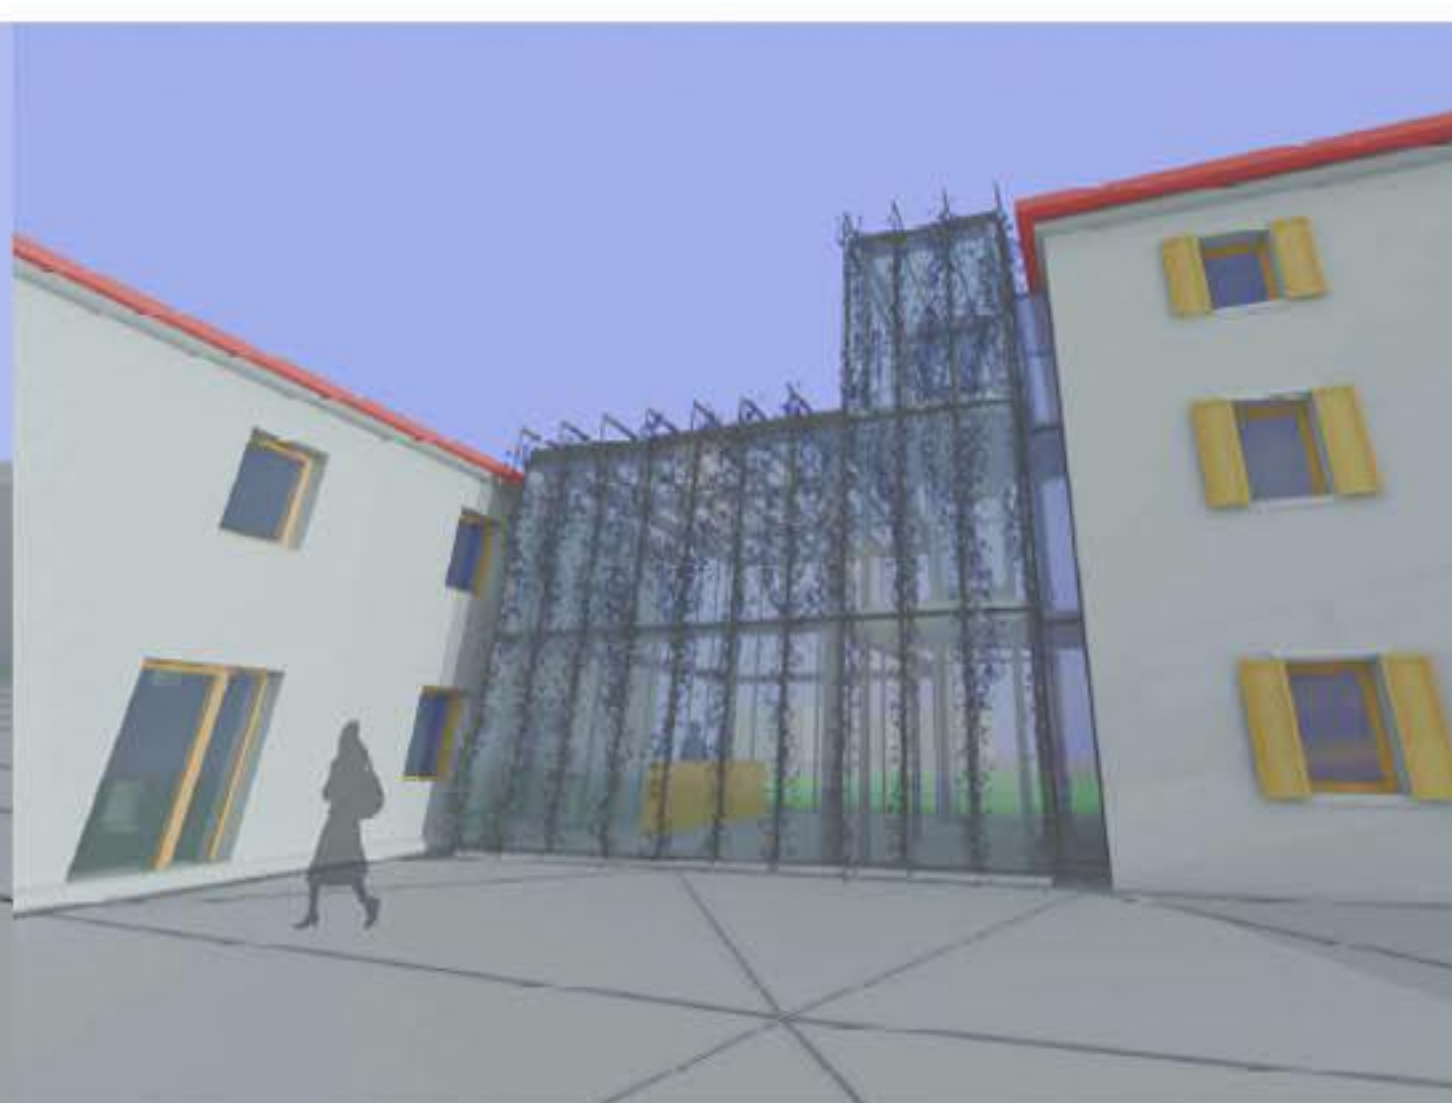

STEKLEN POVEZOVALNI TRAKT

INTERIER STAVBE UPRAVE



VSTOPNI JAVNI TRG

