

# NATEČAJ ZA UREDITEV ŠIRŠEGA OBMOČJA LJUBLJANSKIH TRŽNIC – MESARSKI MOST

UREDITVENA SITUACIJA NATEČAJNEGA OBMOČJA S PRIKAZOM UREDITVE VSEH REŠITEV




POGLED DOLVODNO S TROMOSTOVJA

POGLED GORVODNO Z ZMAJSKEGA MOSTU




TLORIS MOSTA 1:100

trg (zgornja lamela)	294,25m <sup>2</sup>
avditorij (zgornja lamela)	157,30m <sup>2</sup>
hitri povezavi	123,14m <sup>2</sup>
prostor dogodka	91,00m <sup>2</sup>
spodnja lamela	190,20m <sup>2</sup>

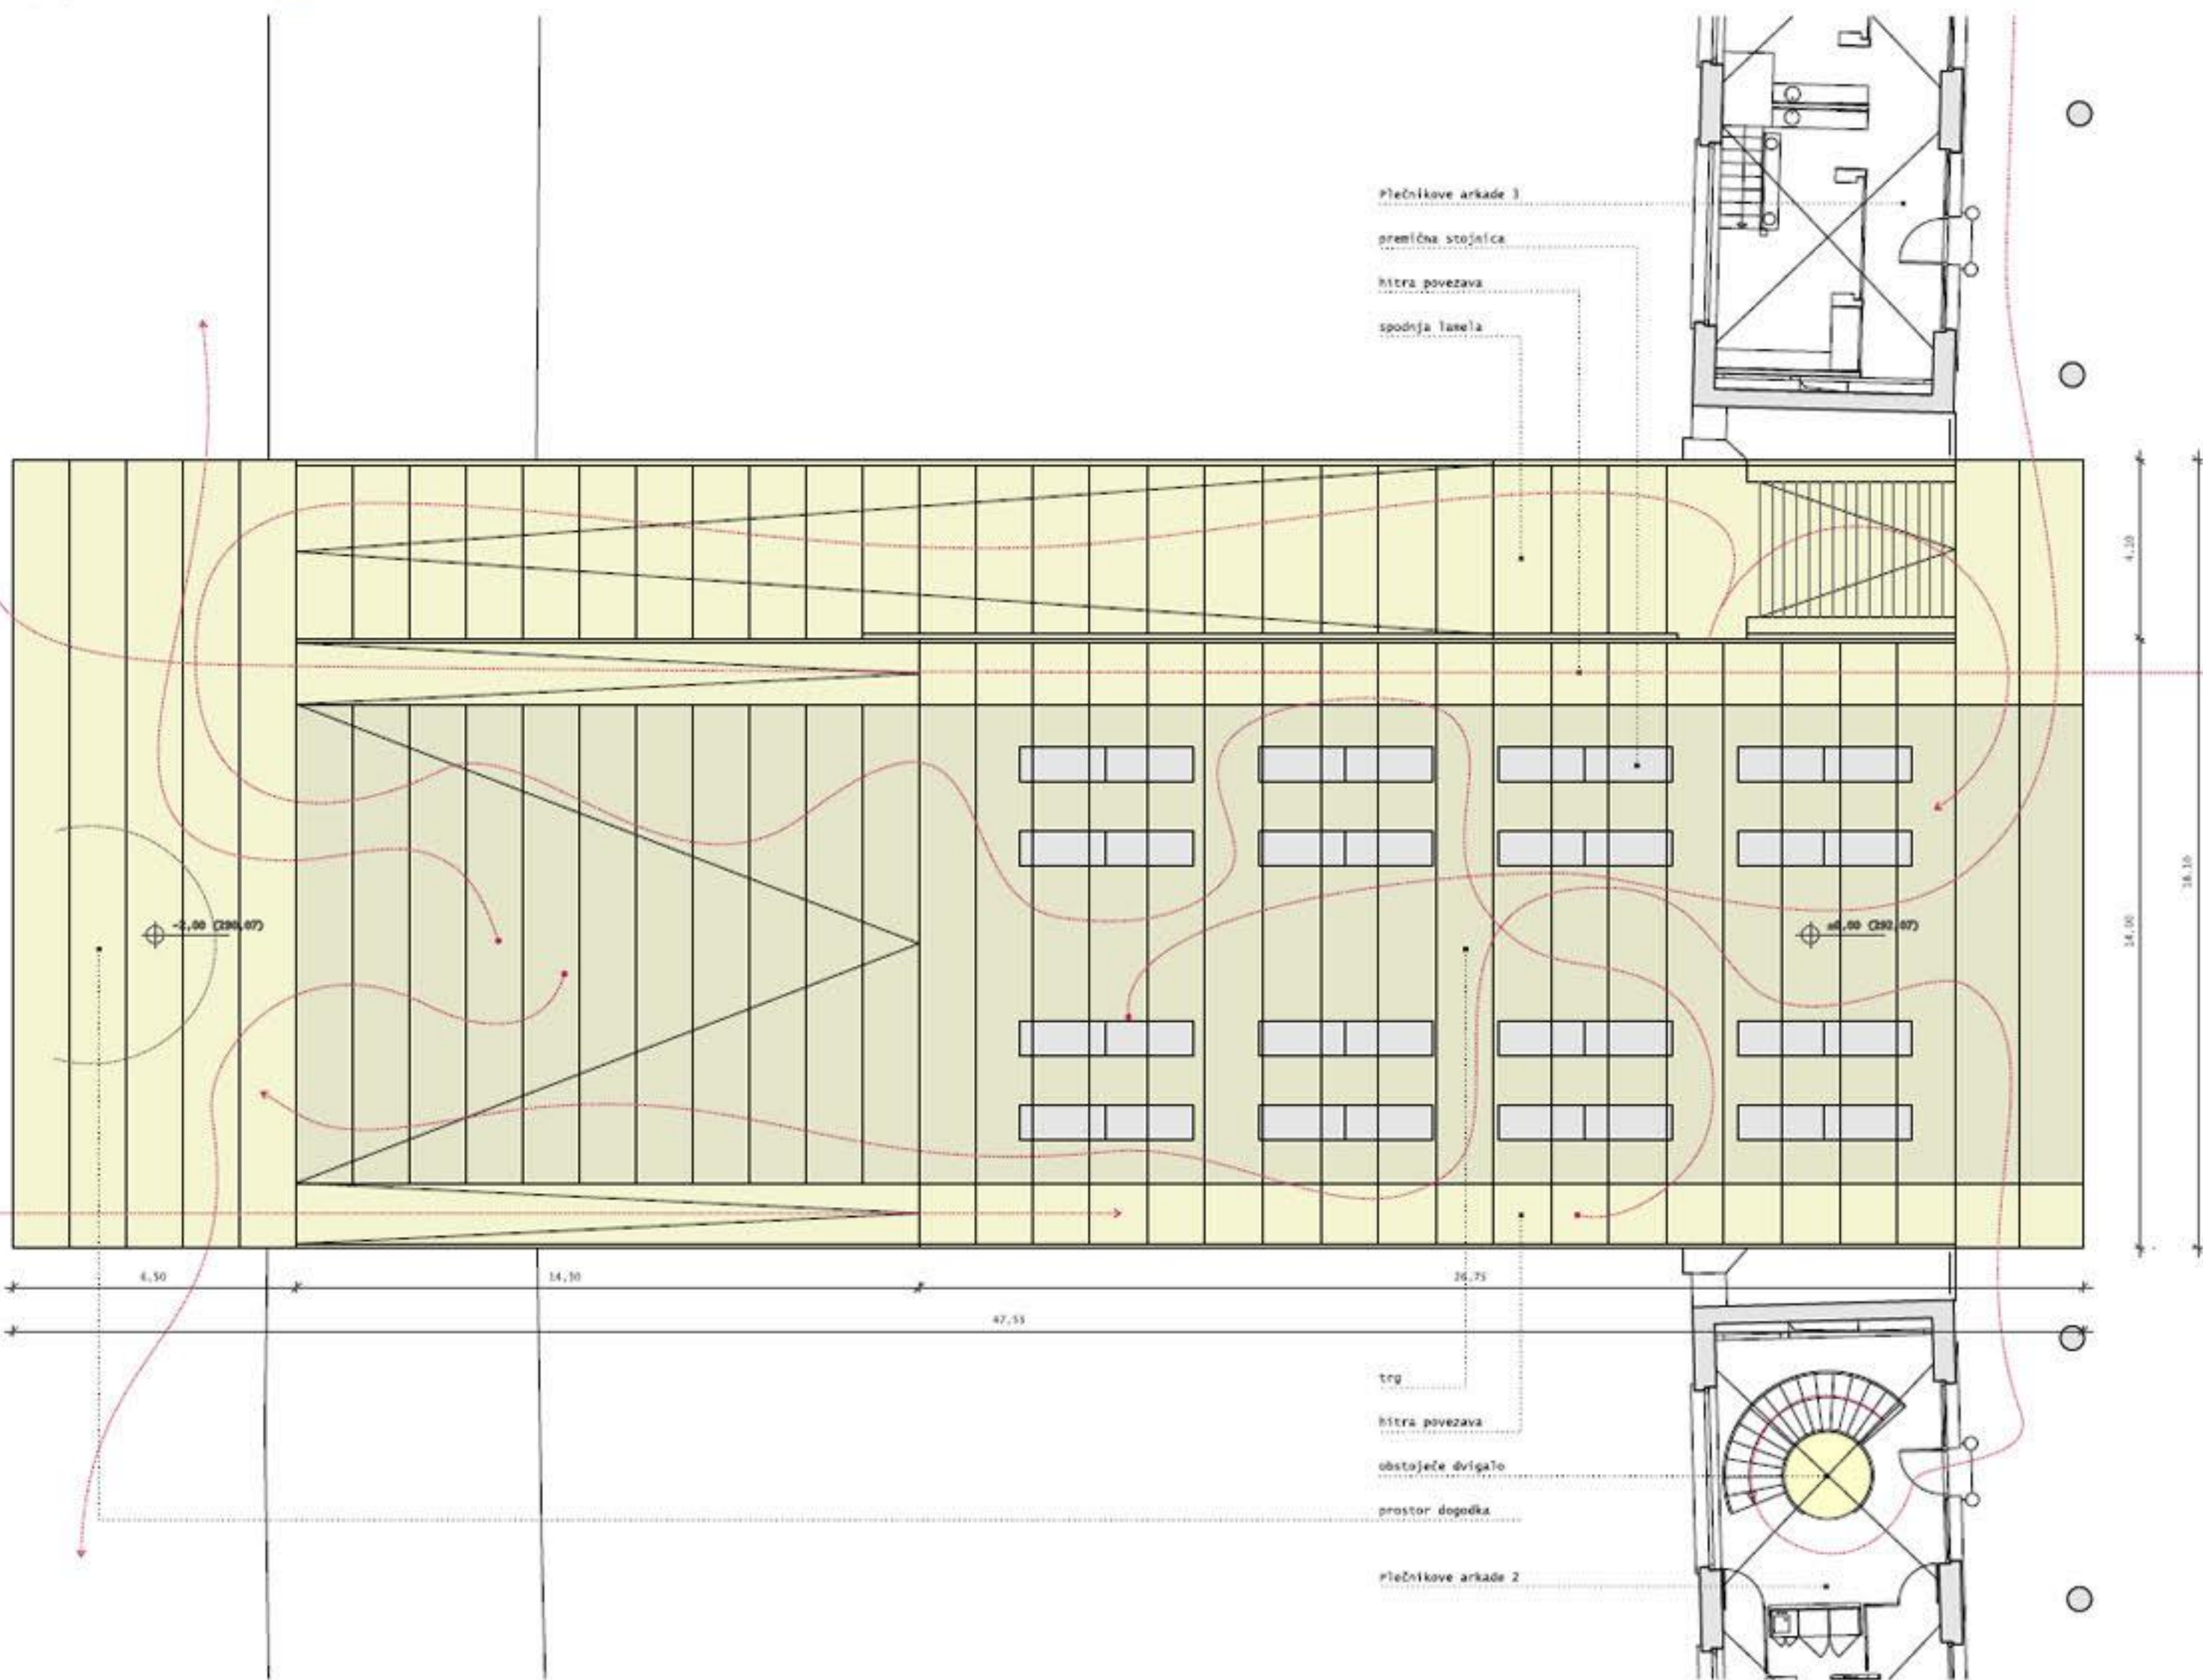


PROTI NOVEMU PRISTANU POD MOSTOM

DETALJ - PREČNI PREREZ ČEZ SPODNJO IN ZGORNJO LAMELO M 1:25

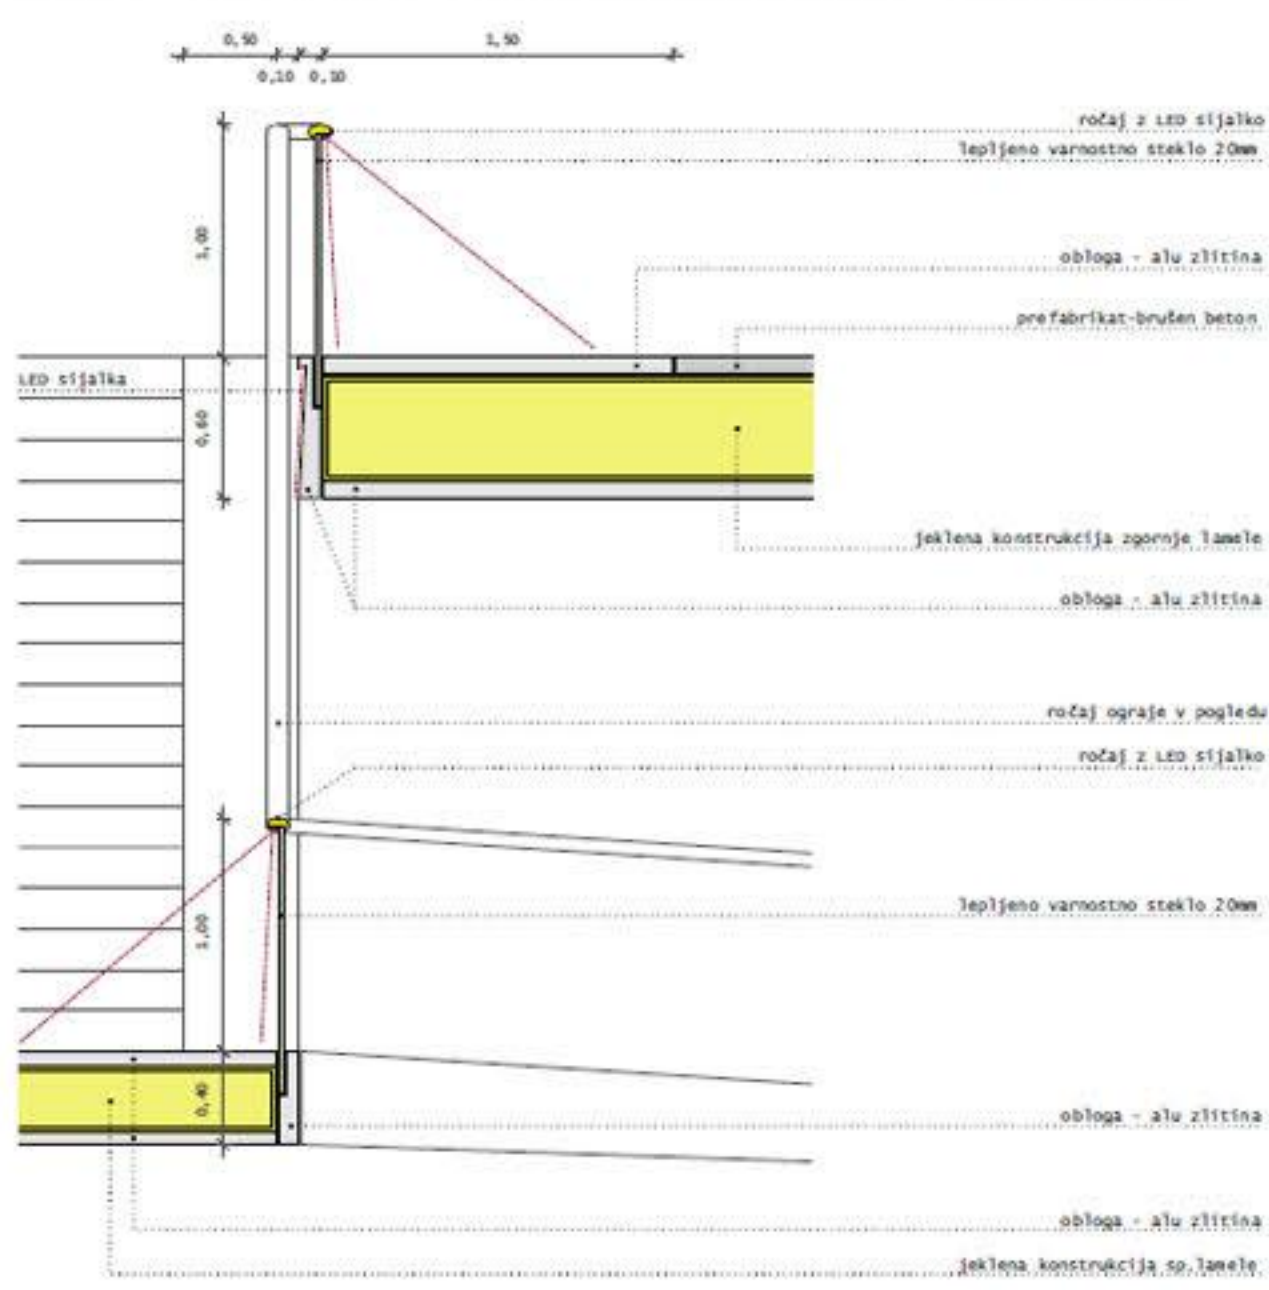

AKSONOMETRIČNI POGLED S PETKOVSKEGA NABREŽJA

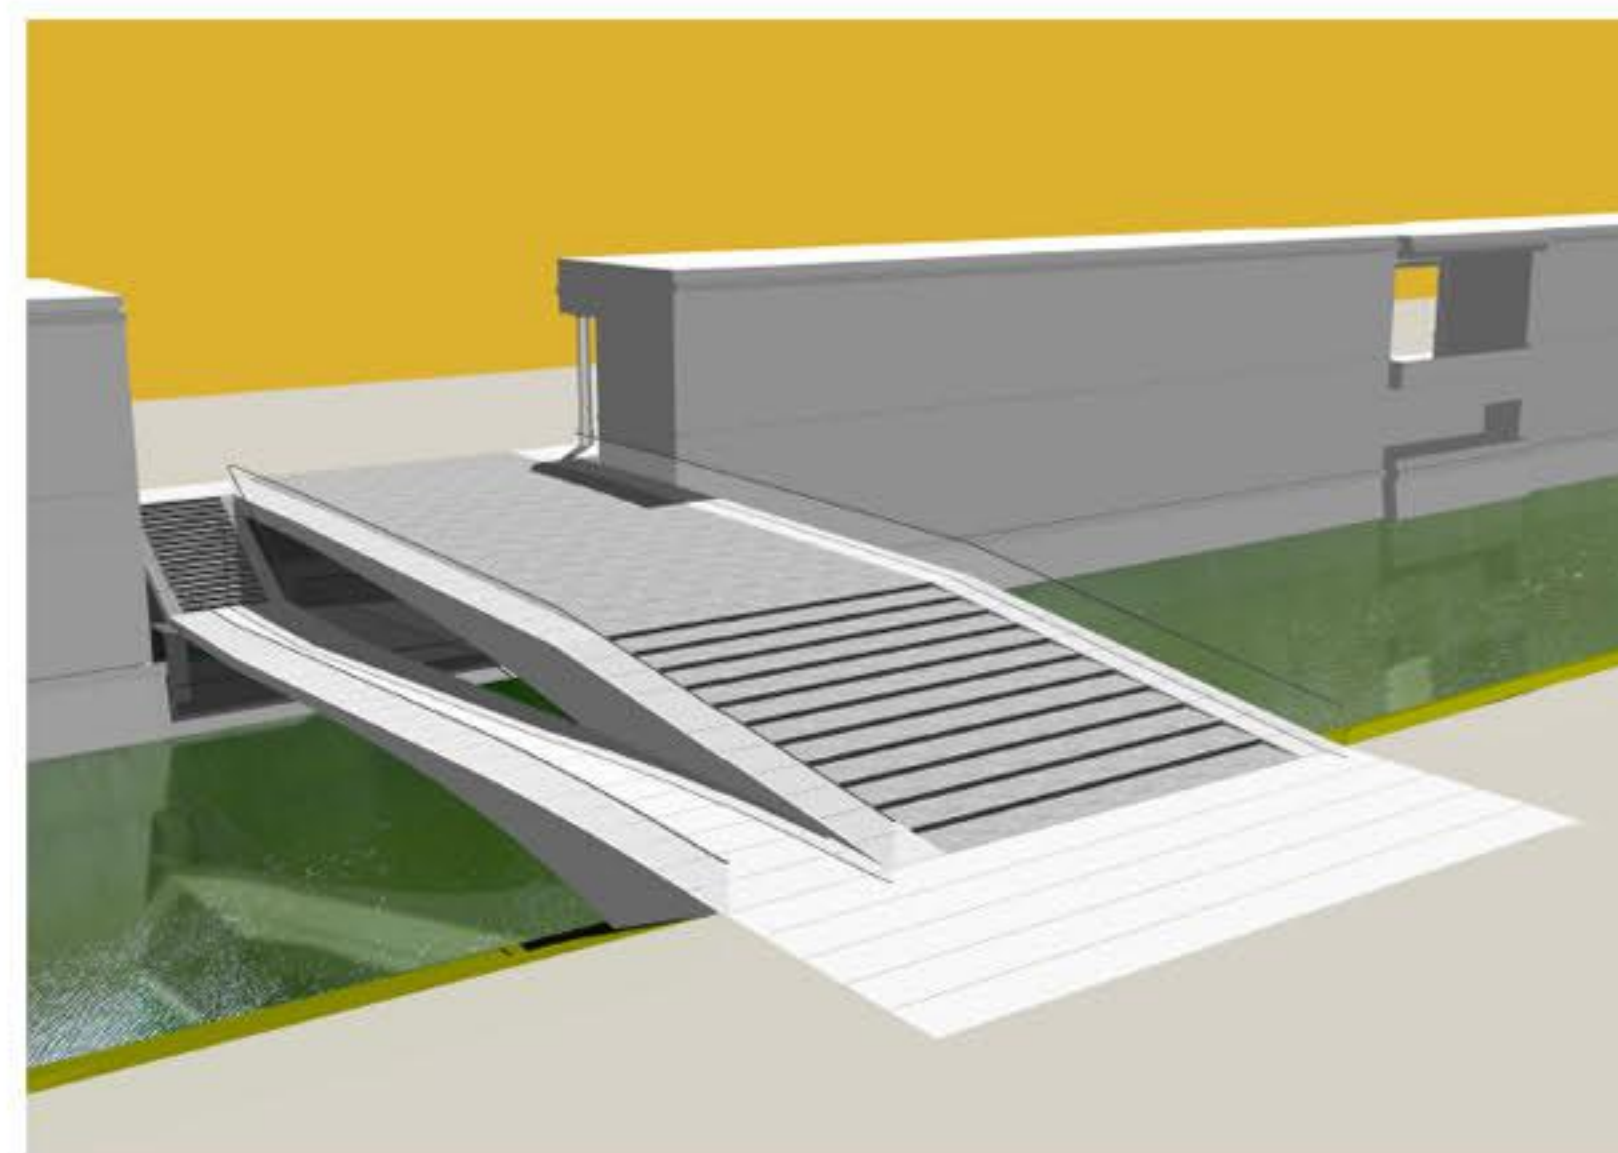

SOBOTA DOPOLDAN NA MESARSKEM MOSTU

