


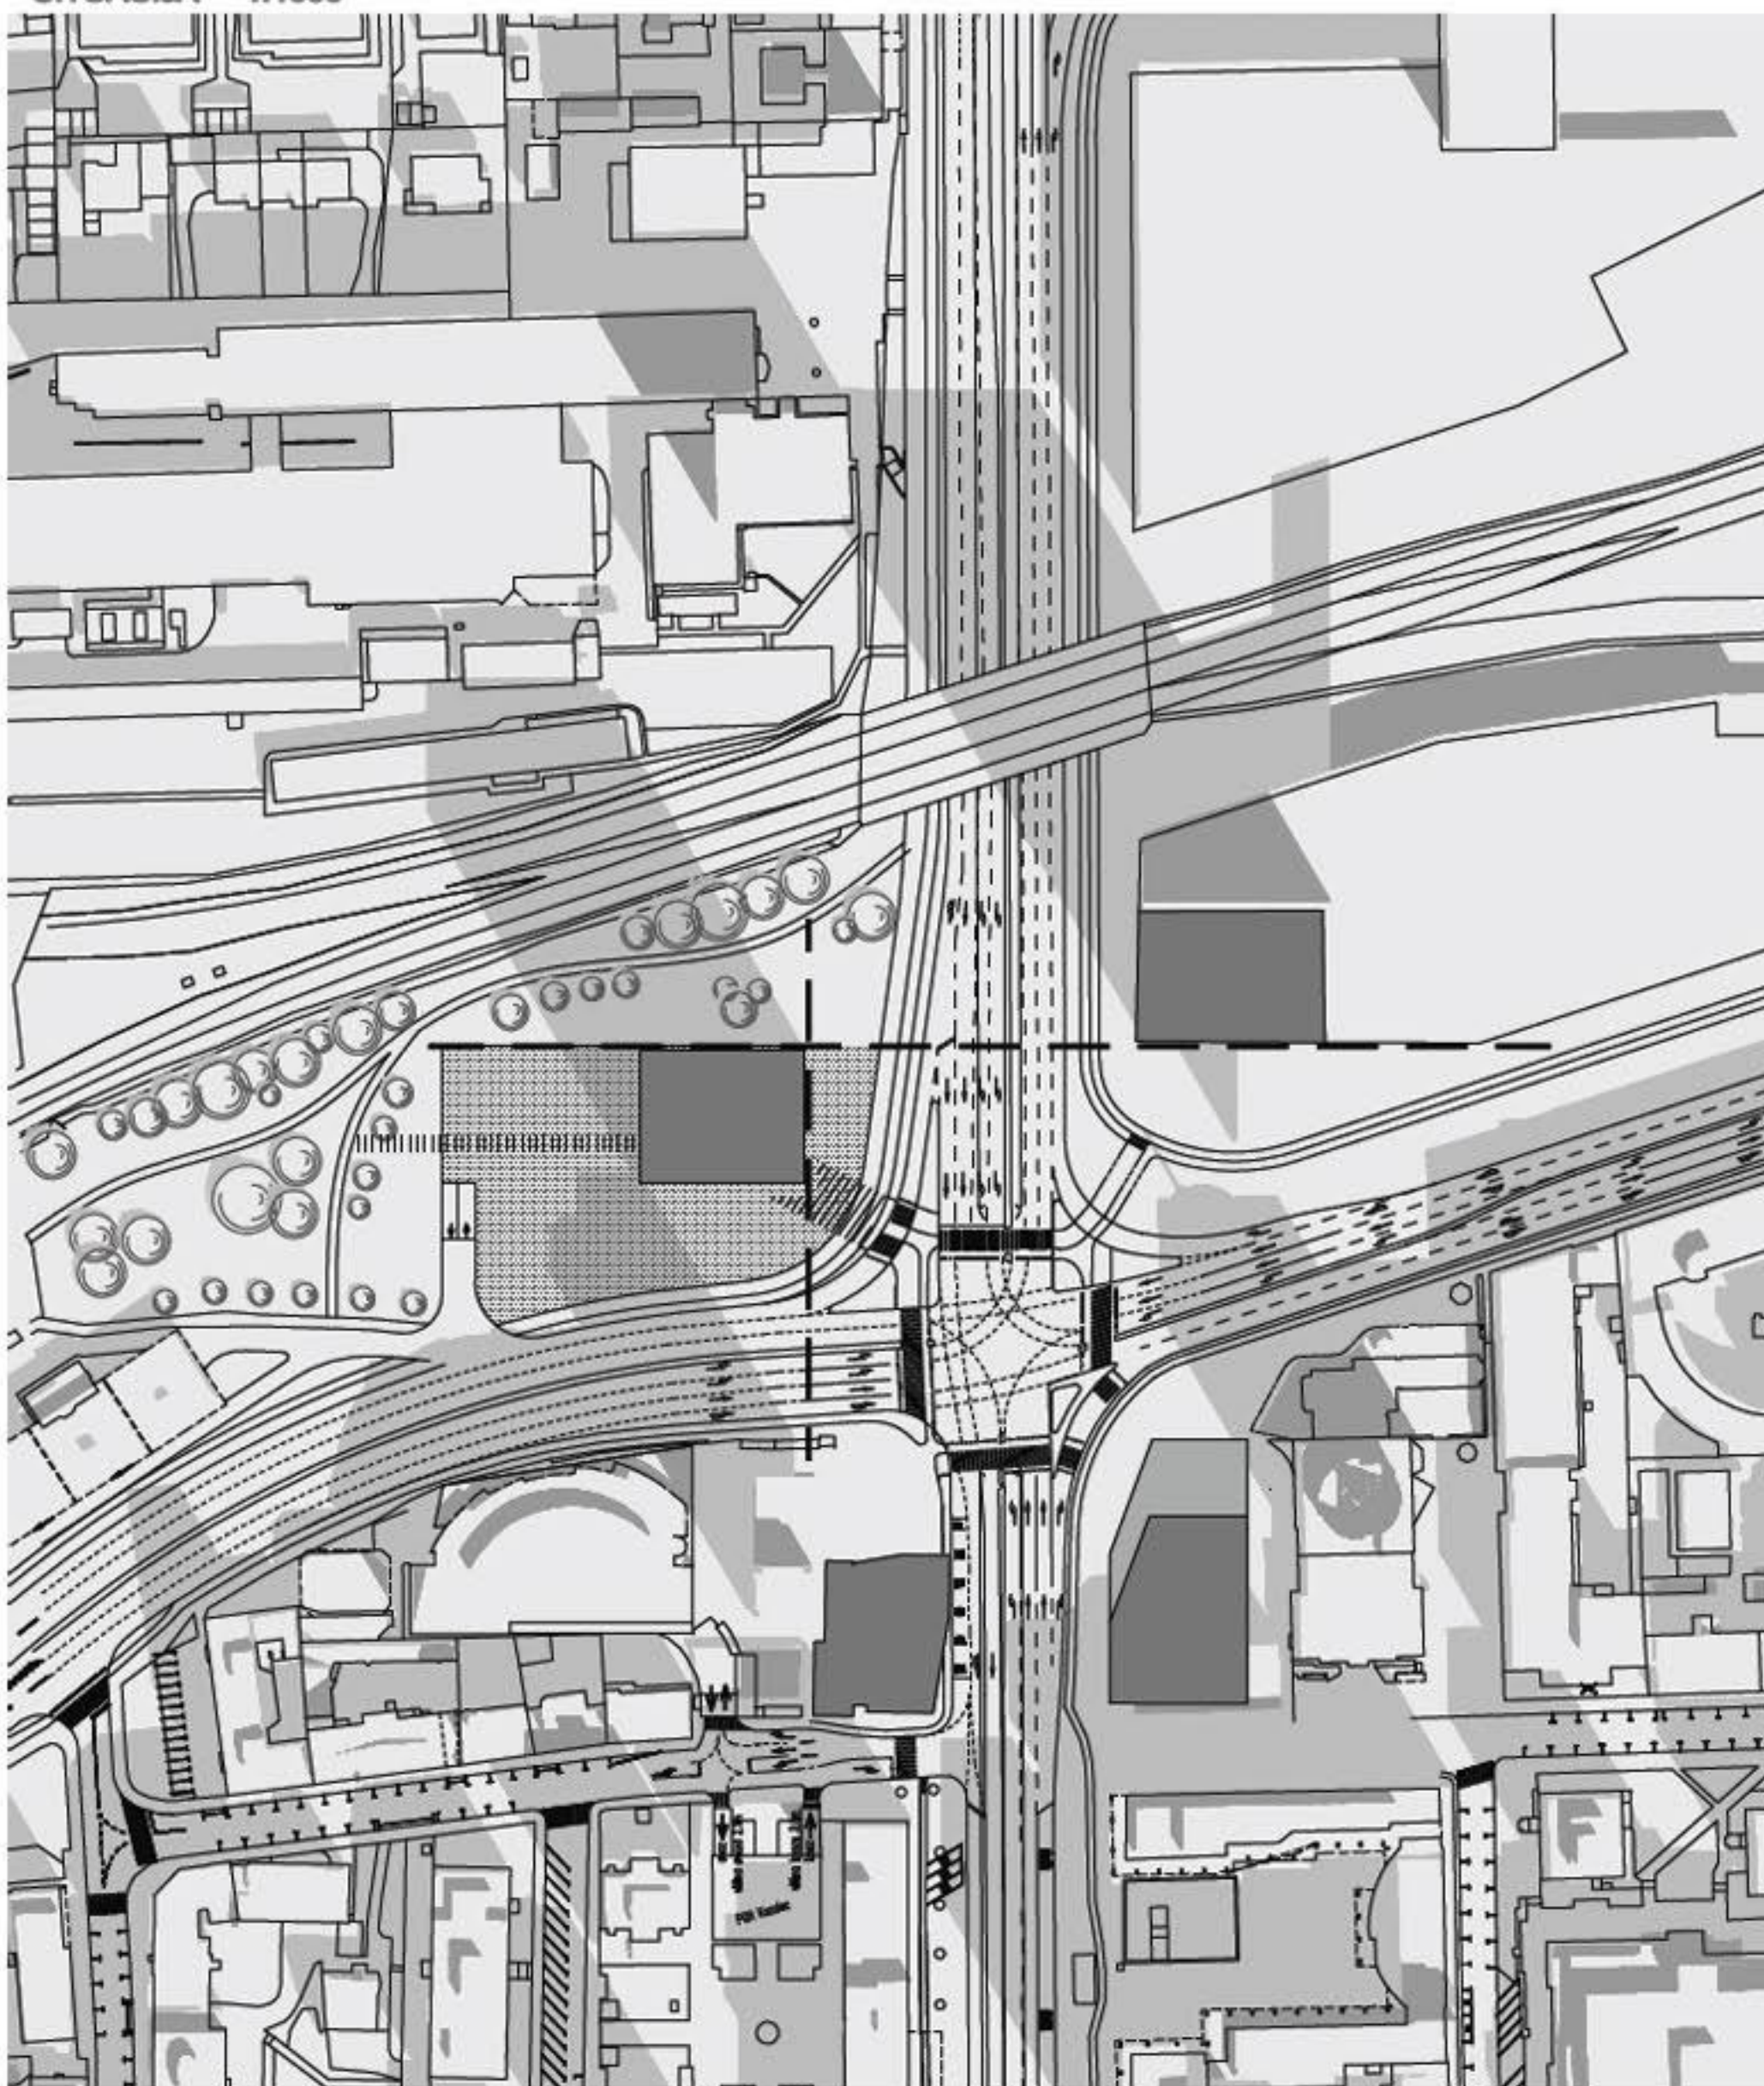
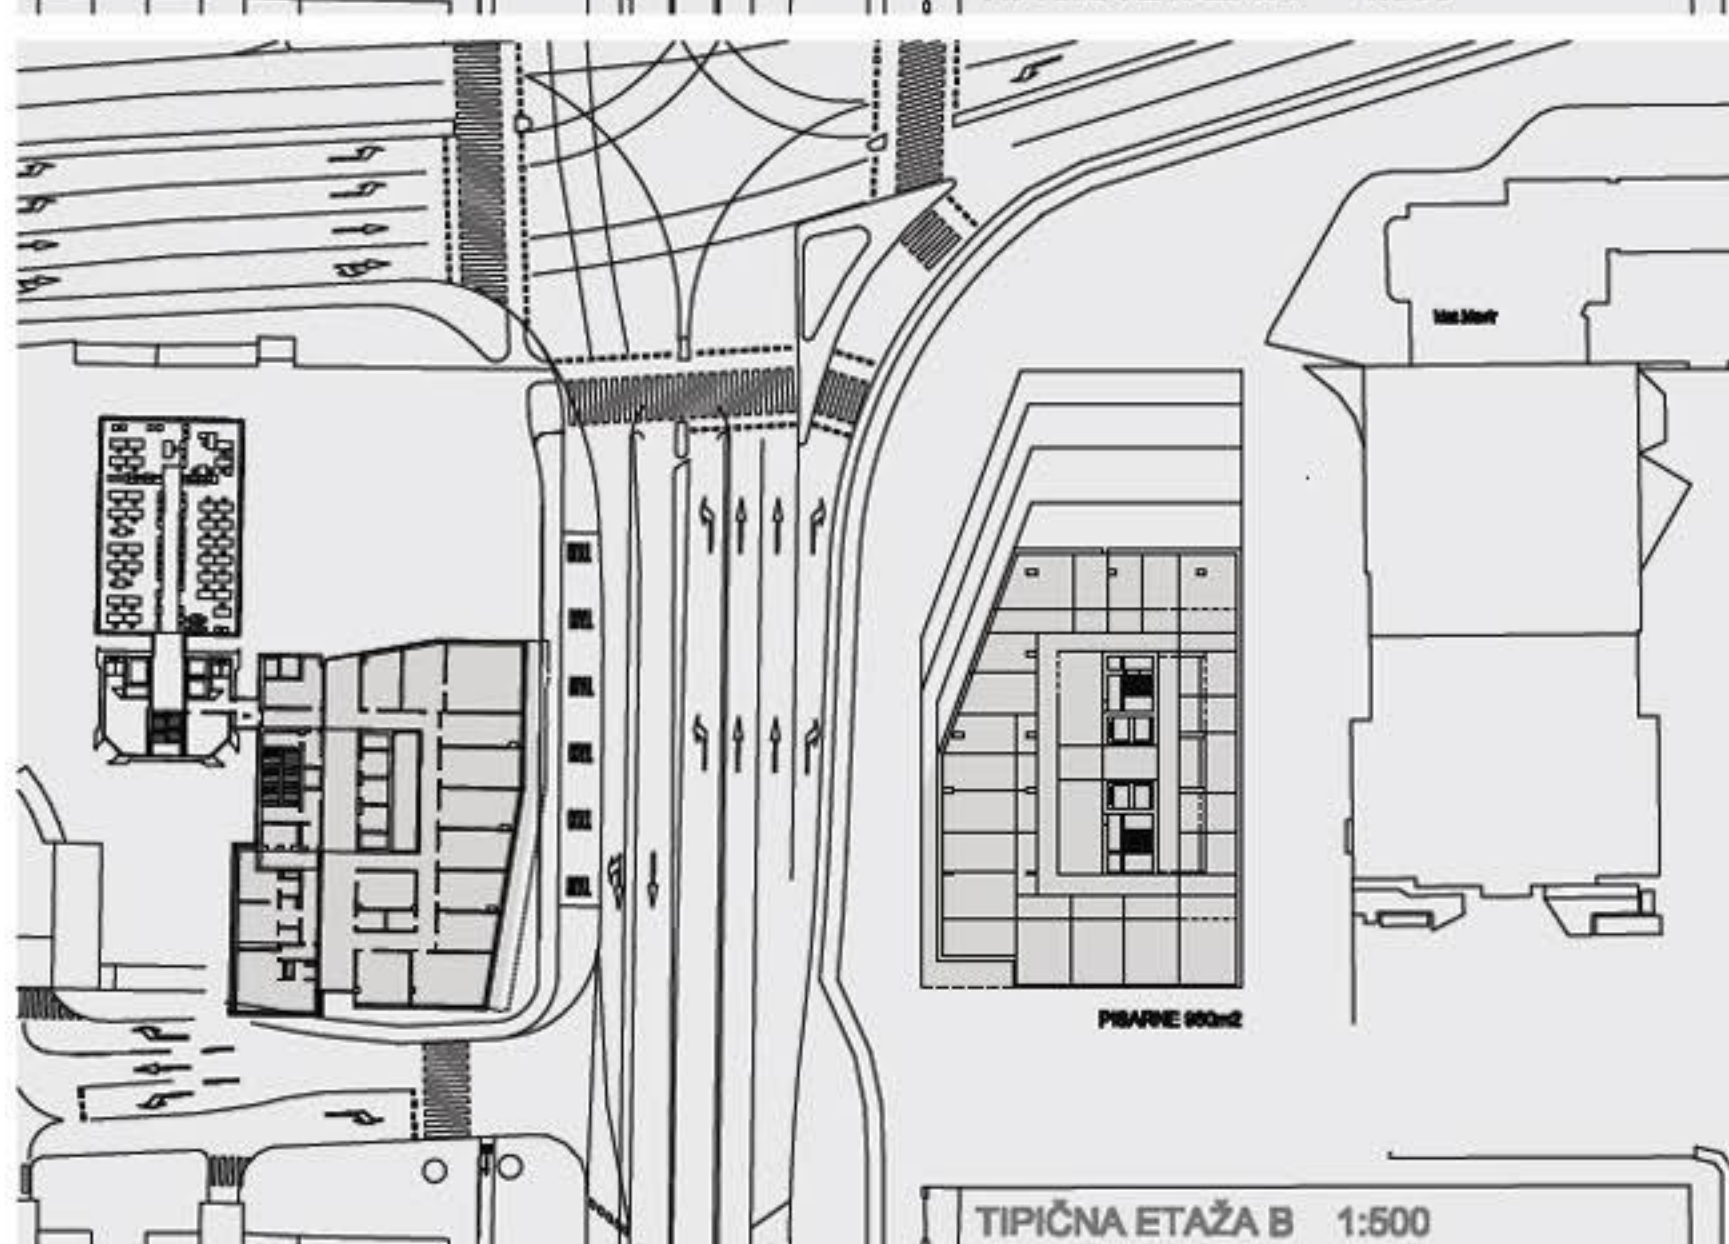
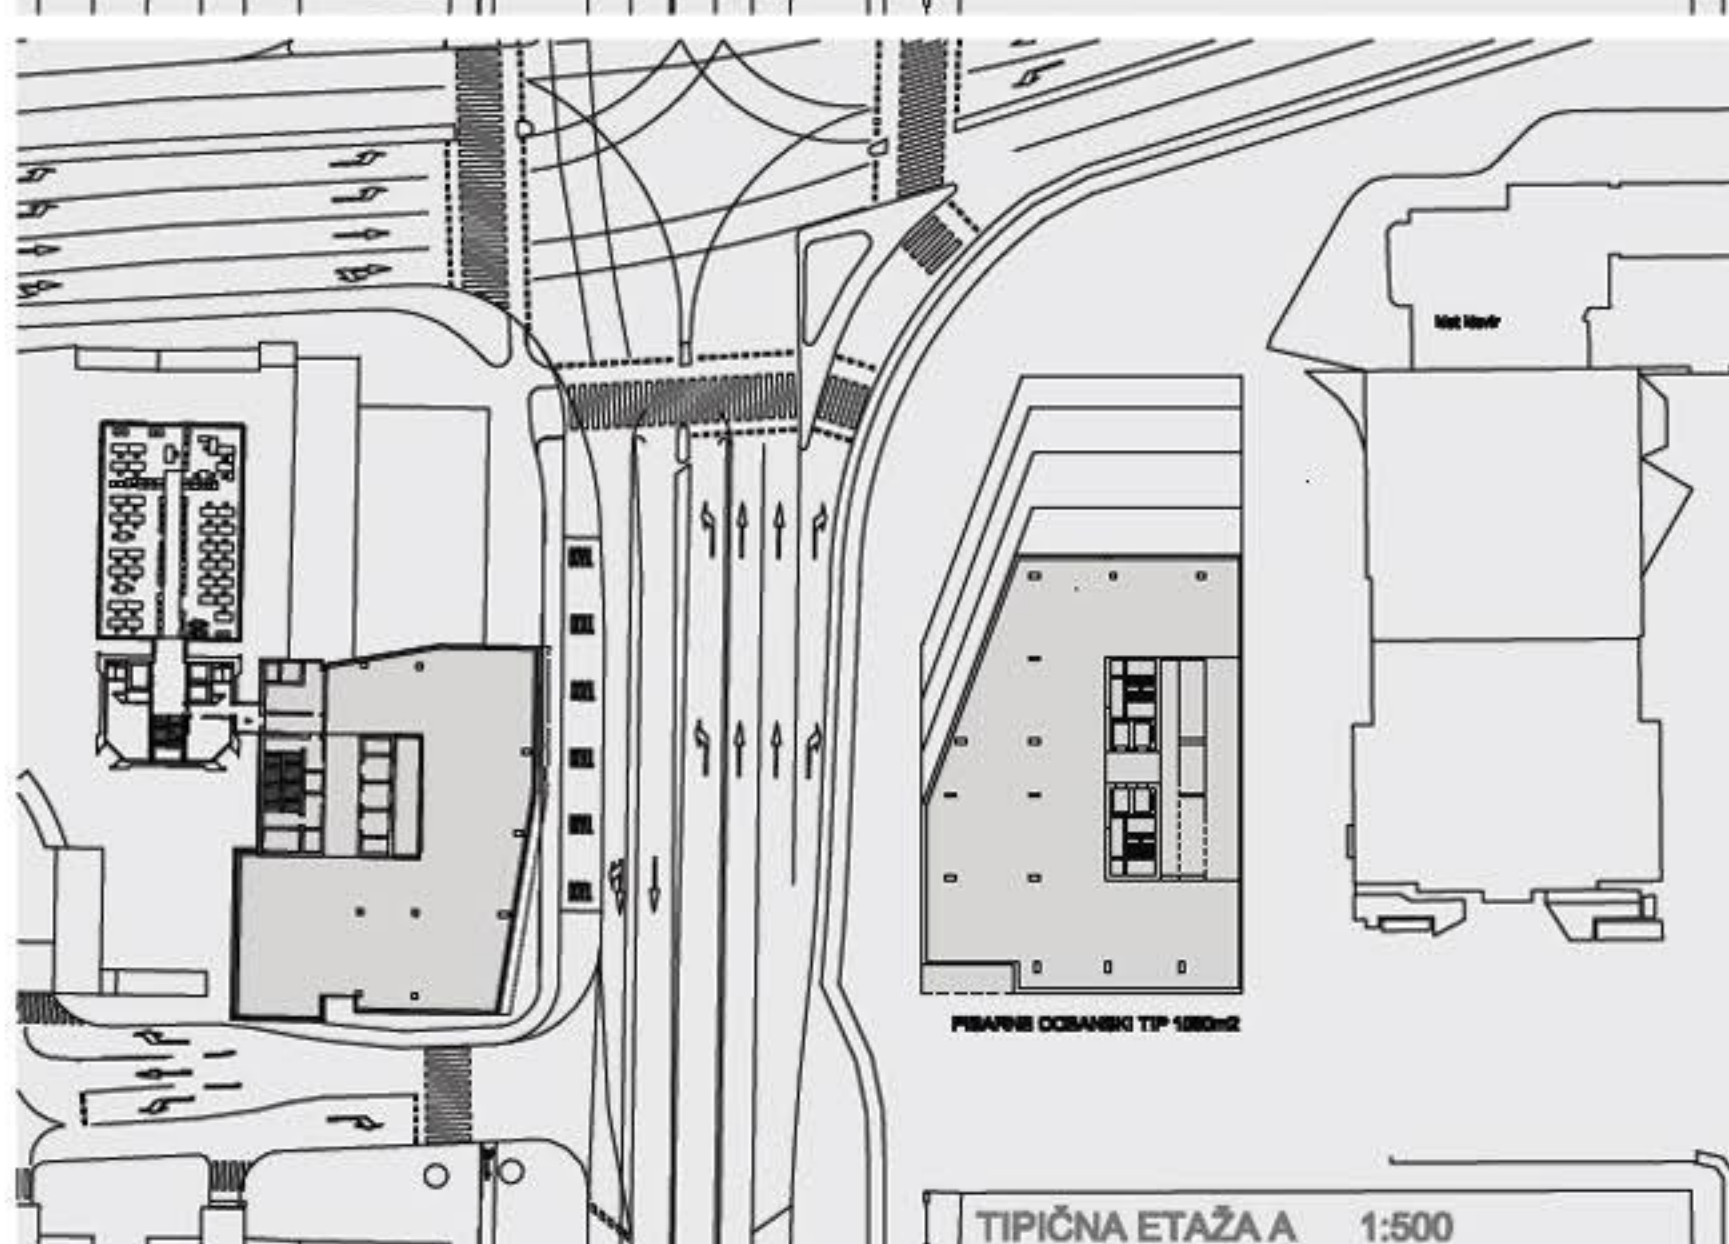
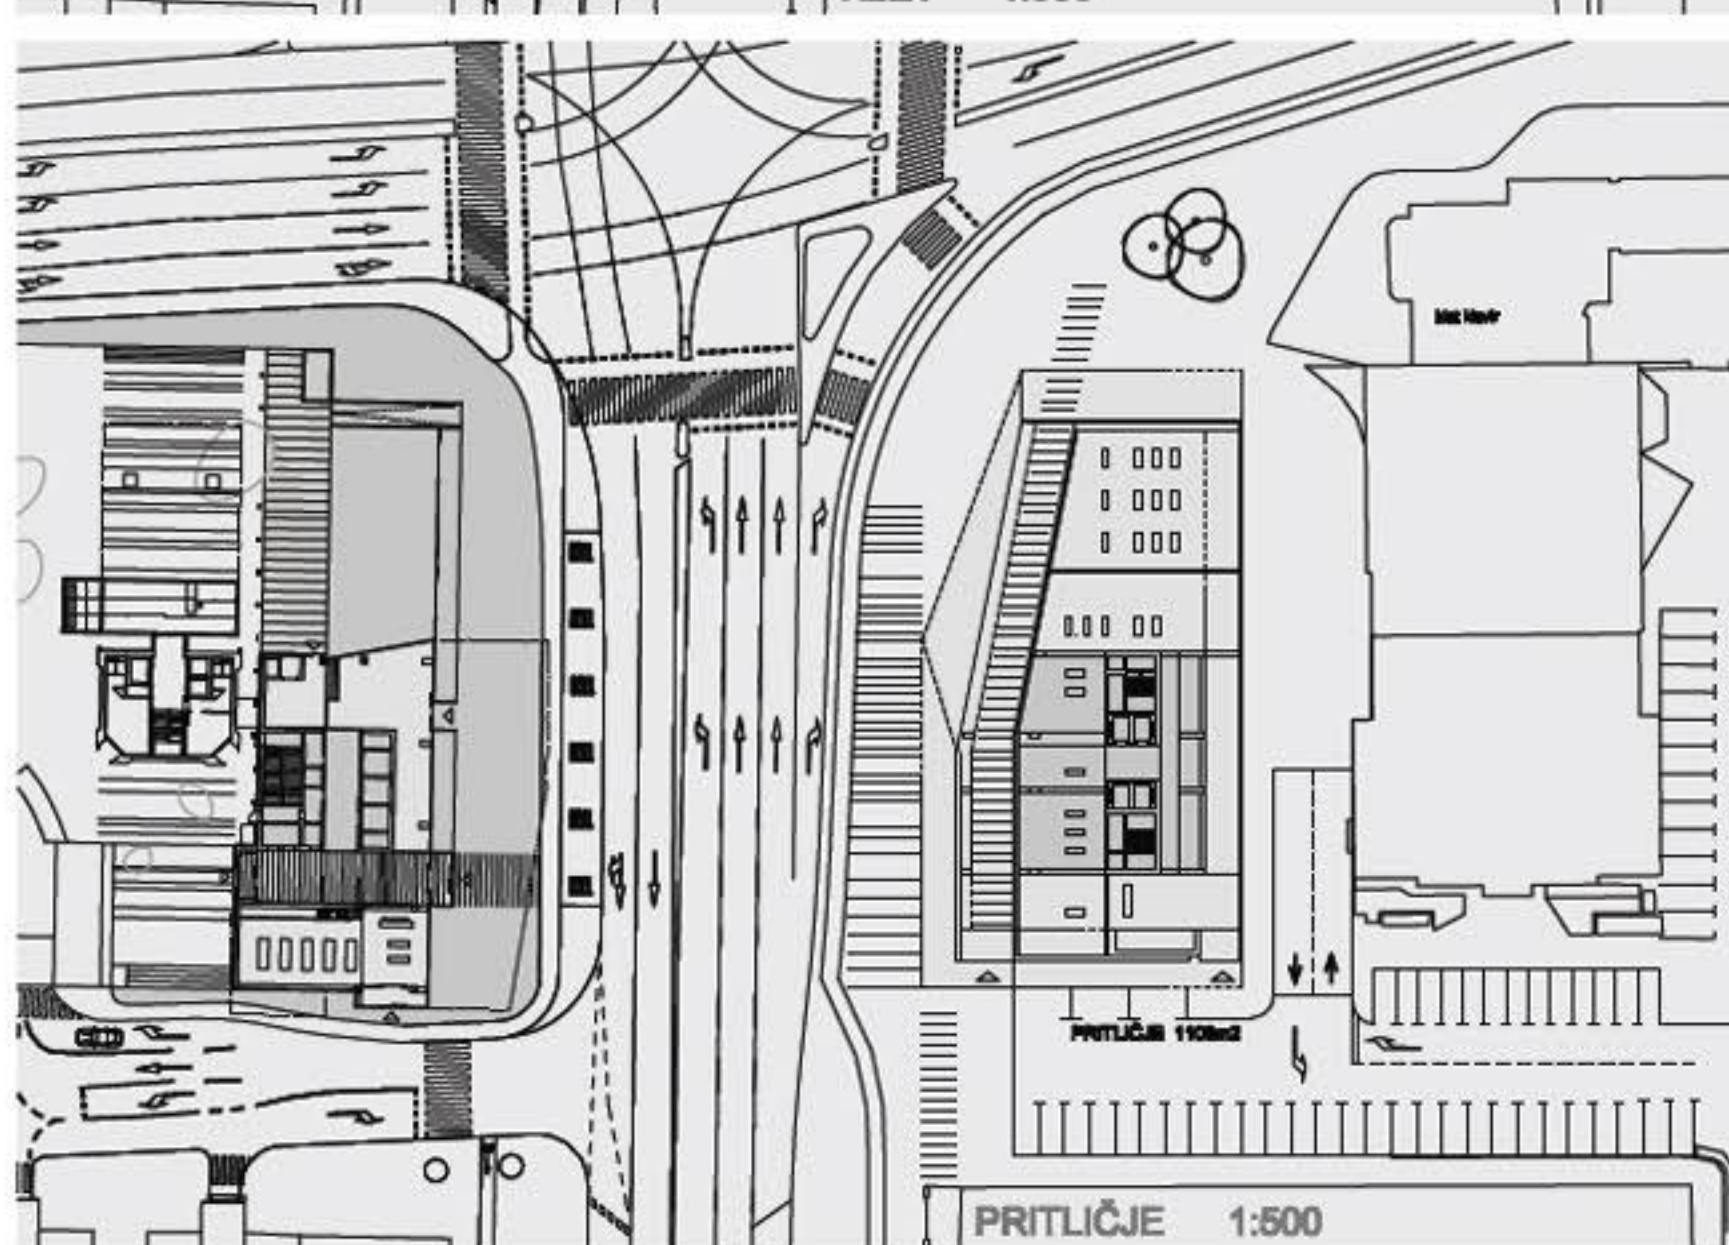


SITUACIJA 1:1000

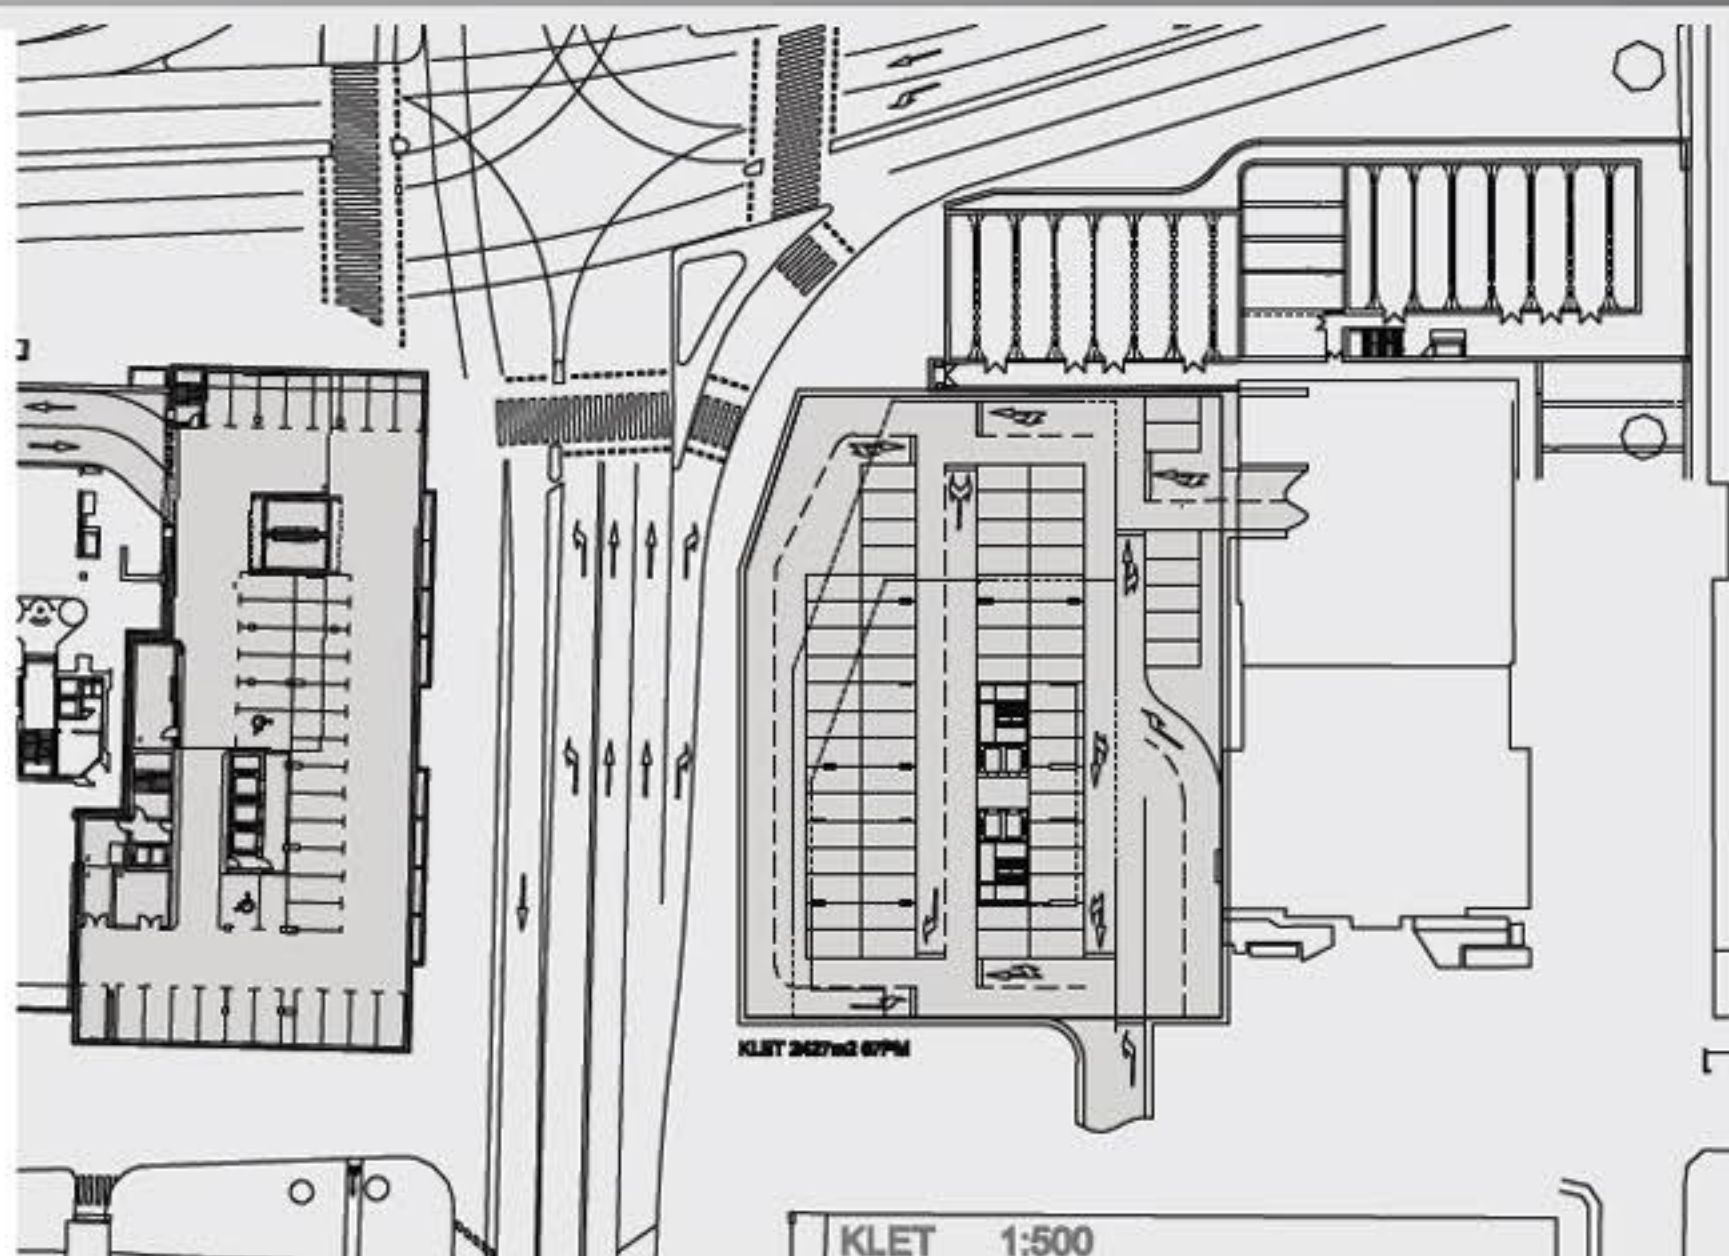


PREČNI PREREZ 1:500

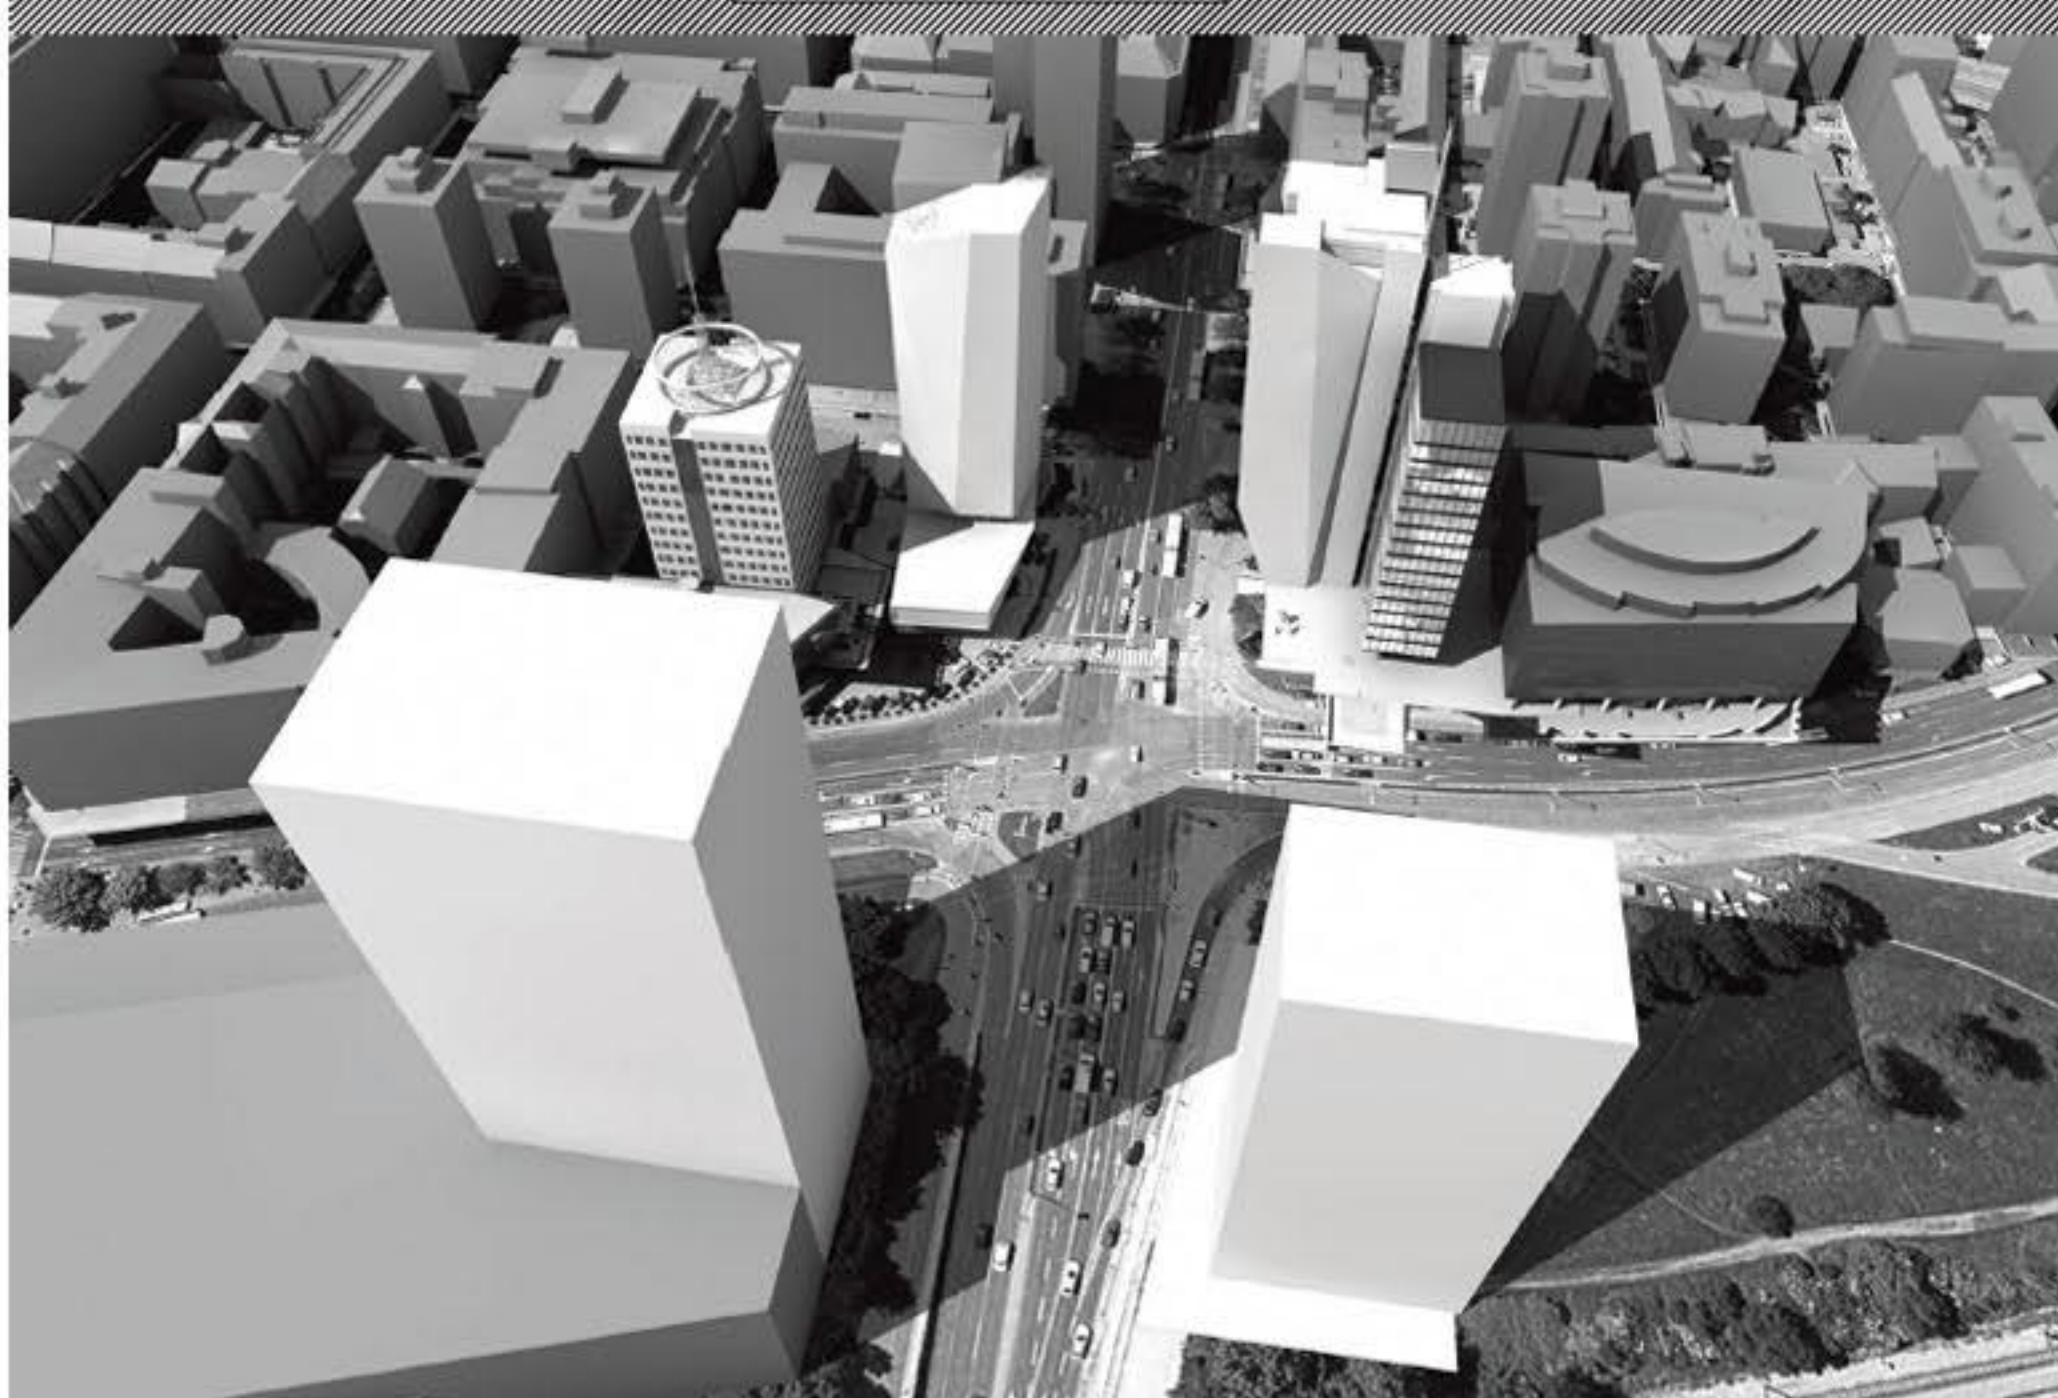


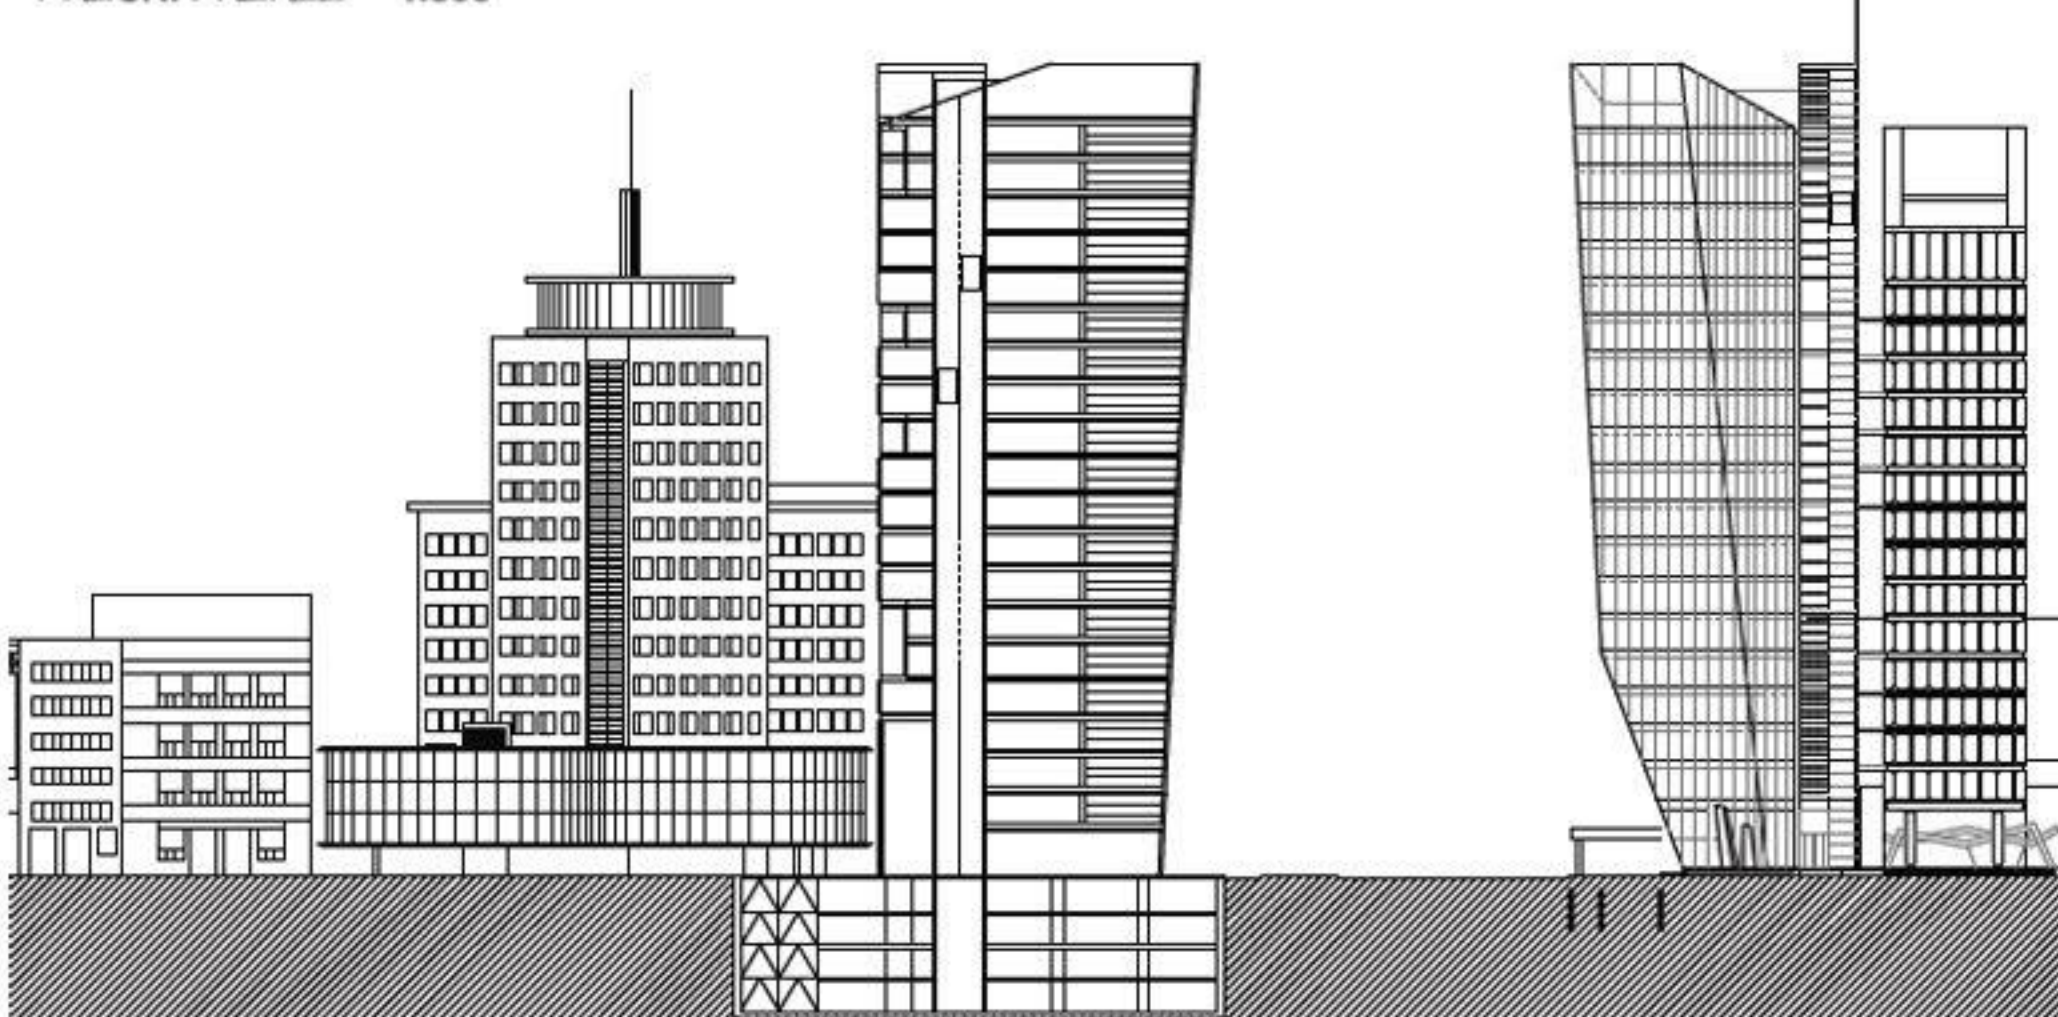


ZAHODNI POGLED 1:500

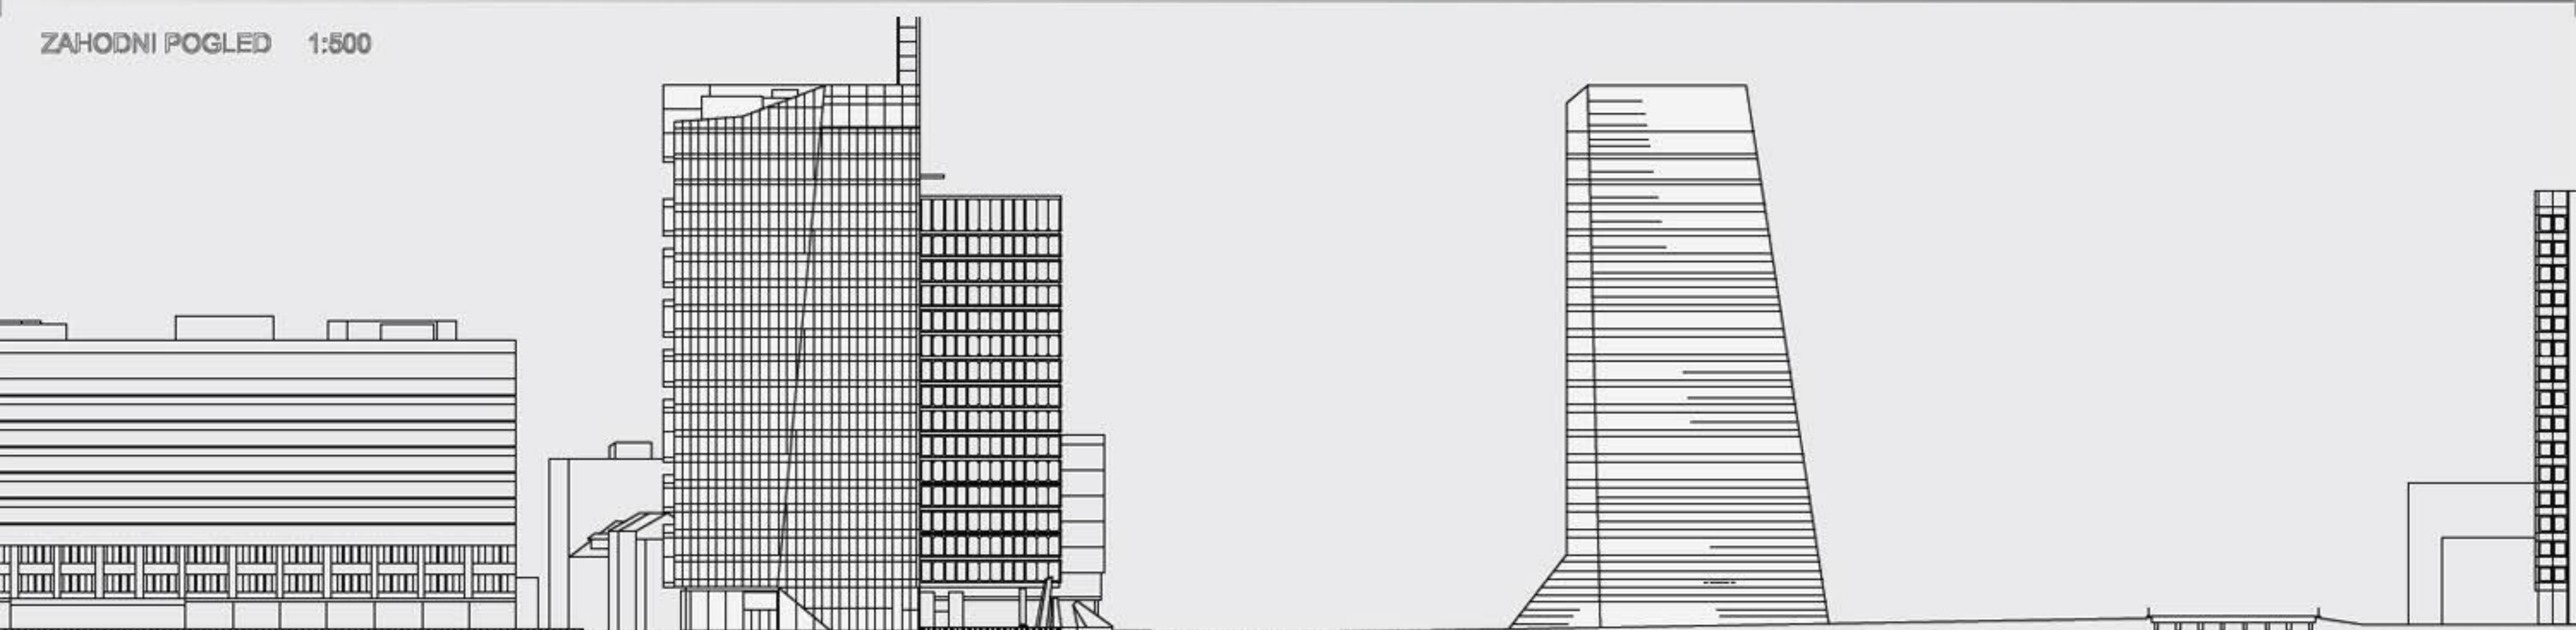


JUŽNI POGLED 1:500

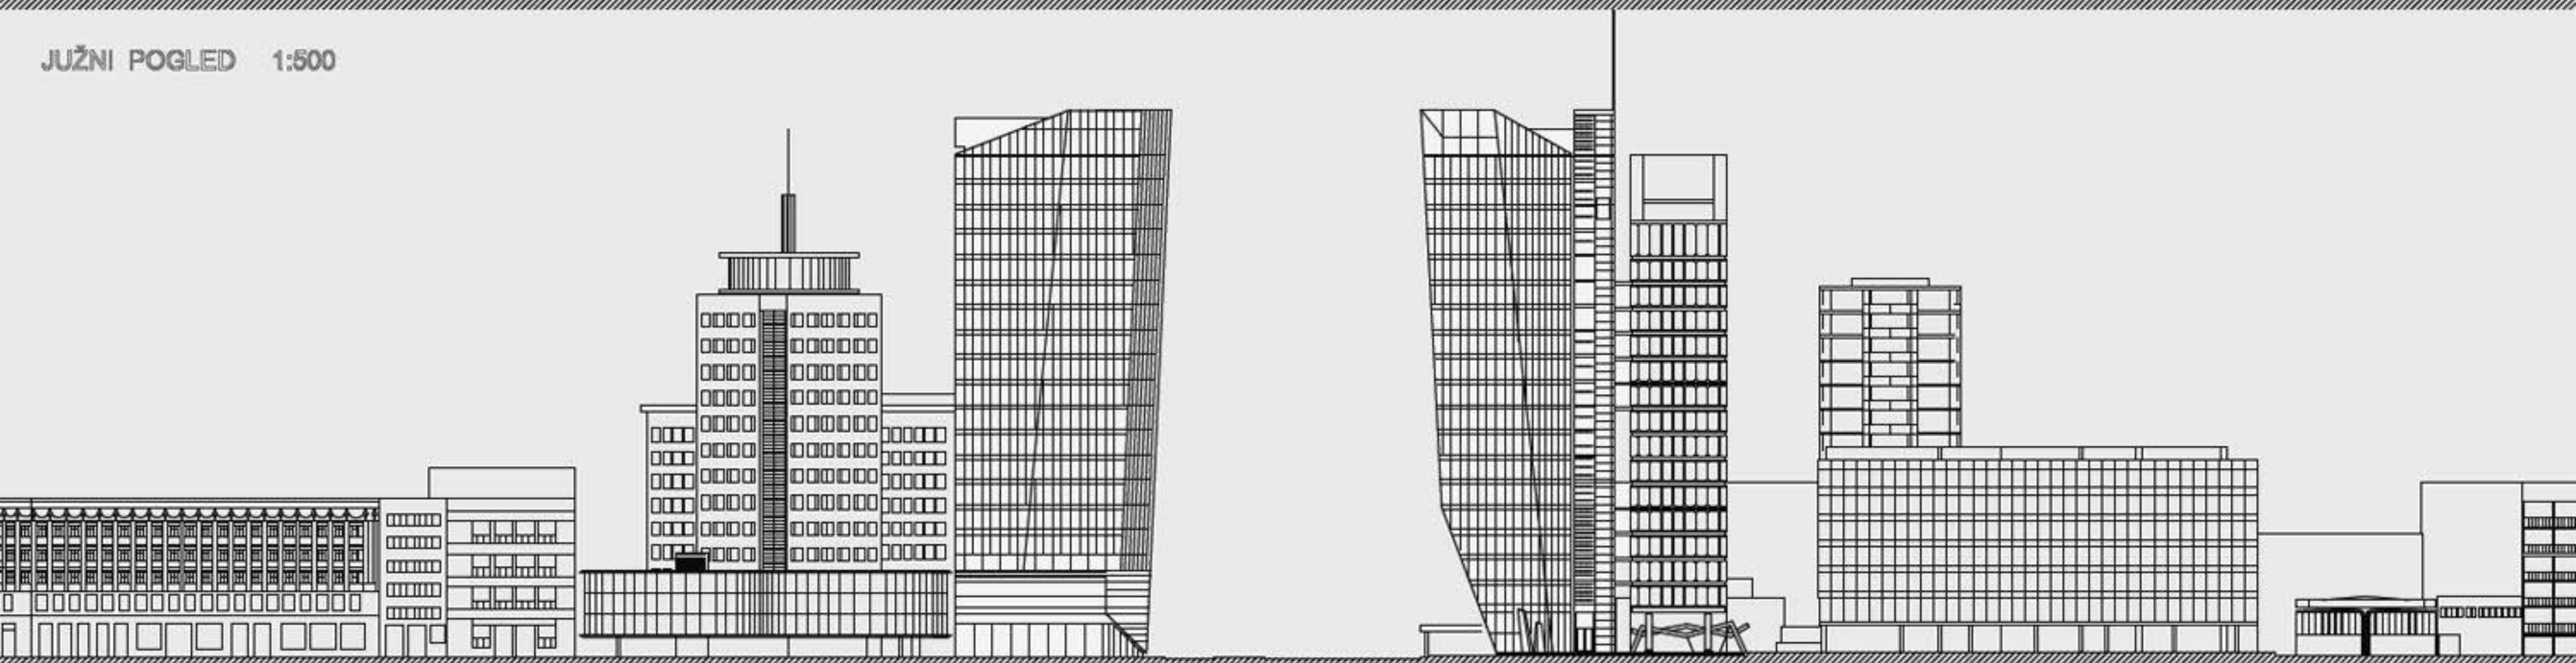


SEVERNI POGLED 1:500

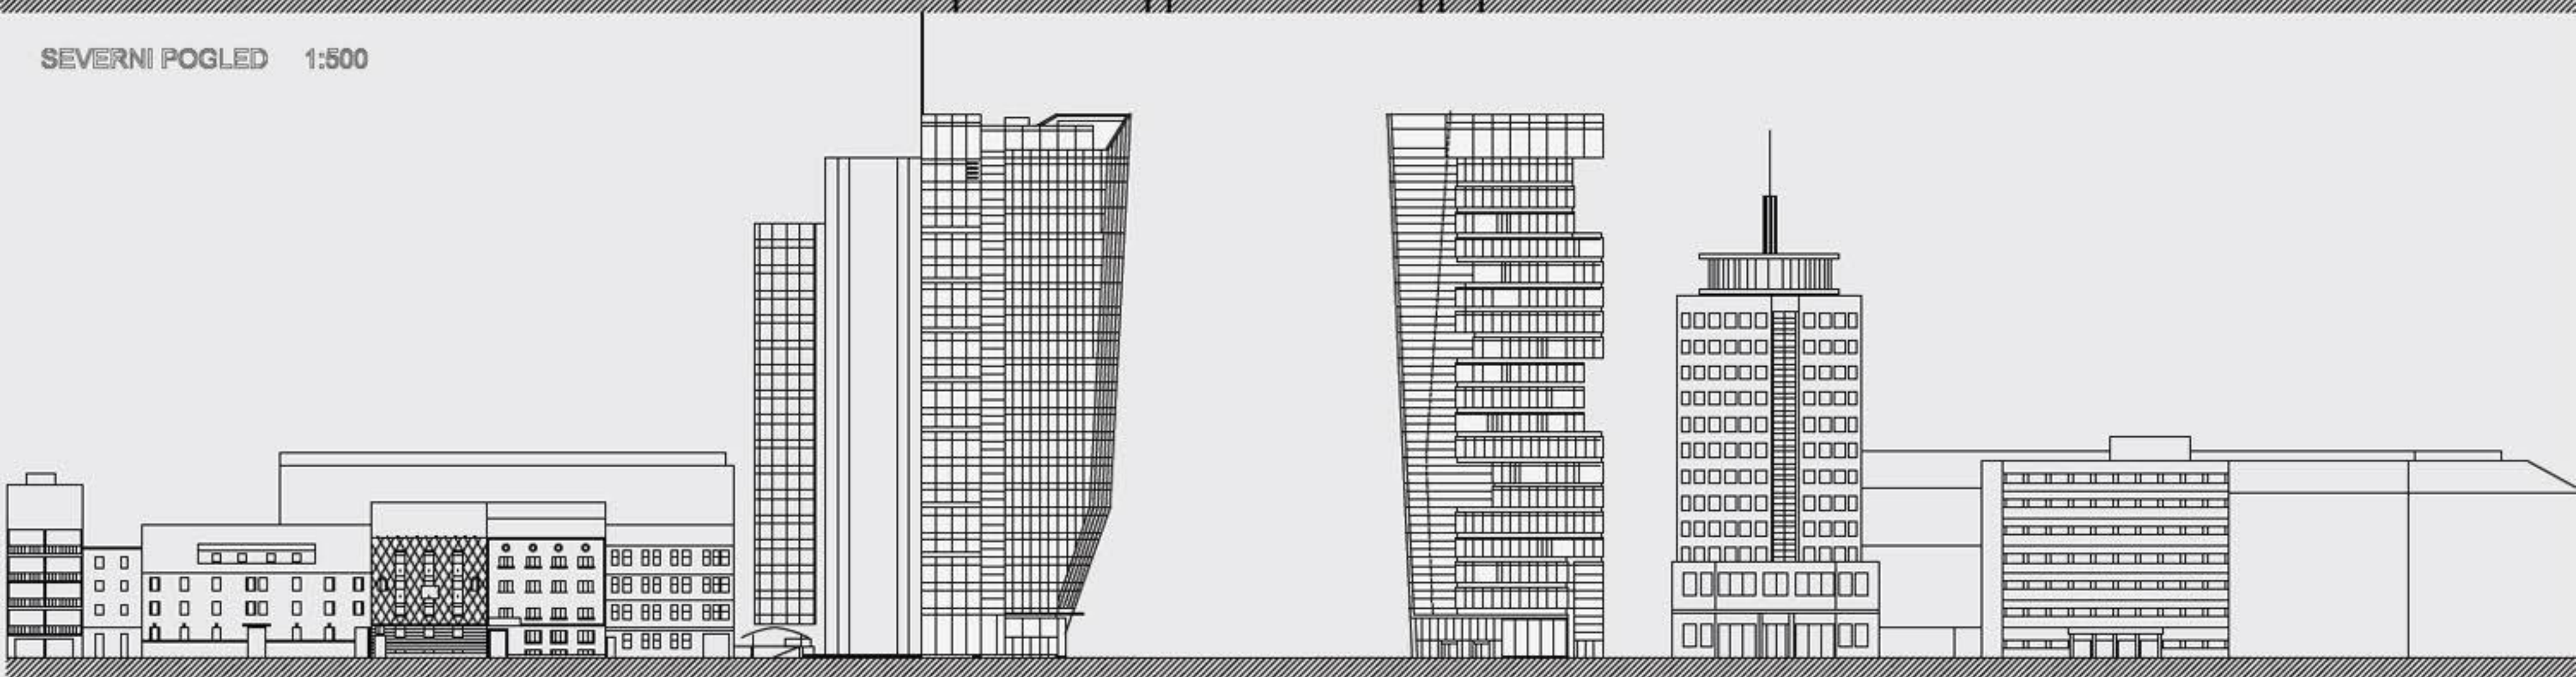

VZHODNI POGLED 1:500

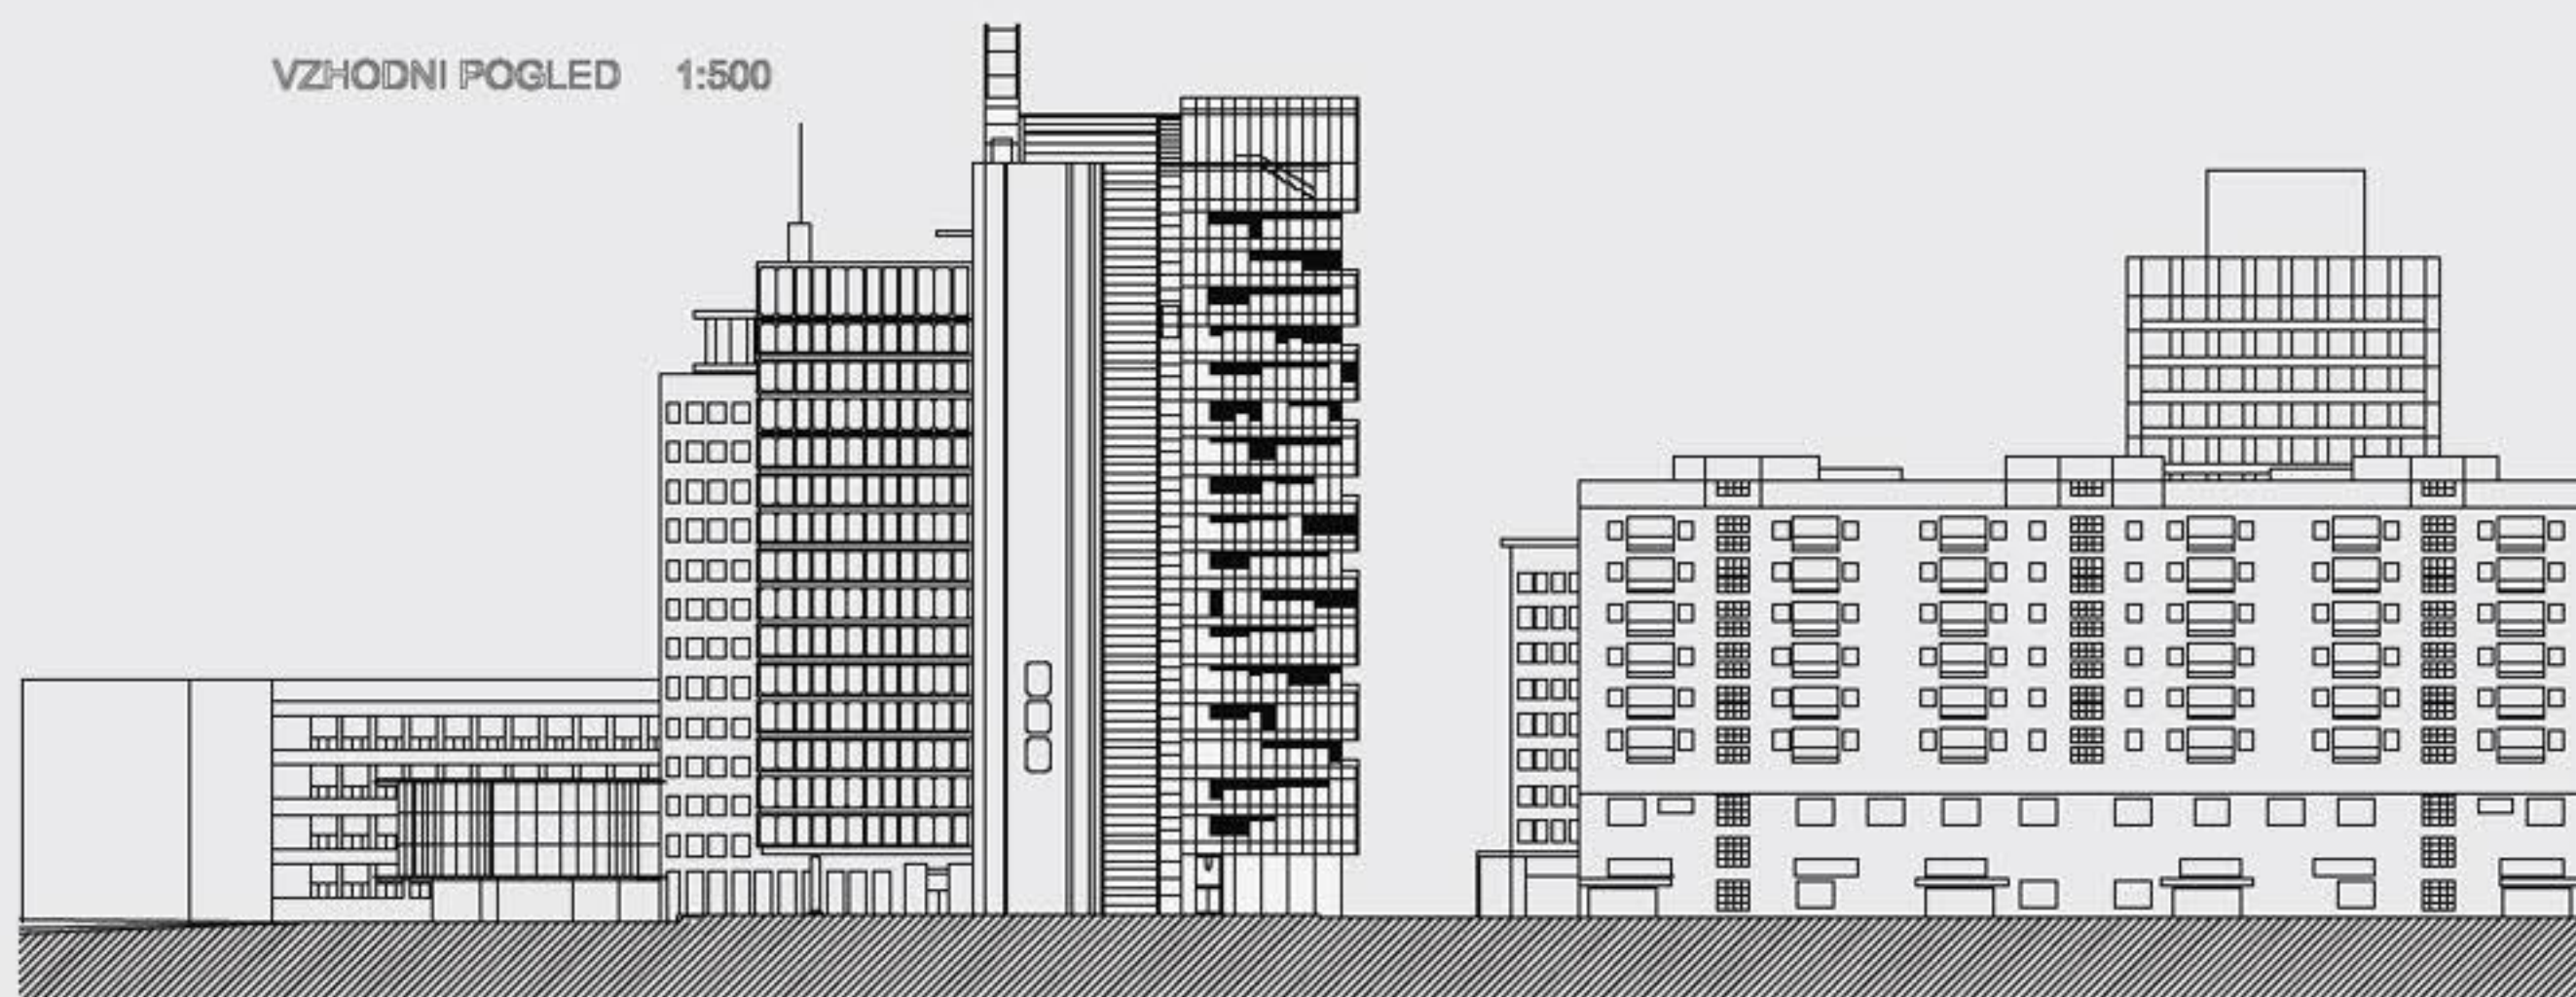

VZHODNI POGLED 1:500

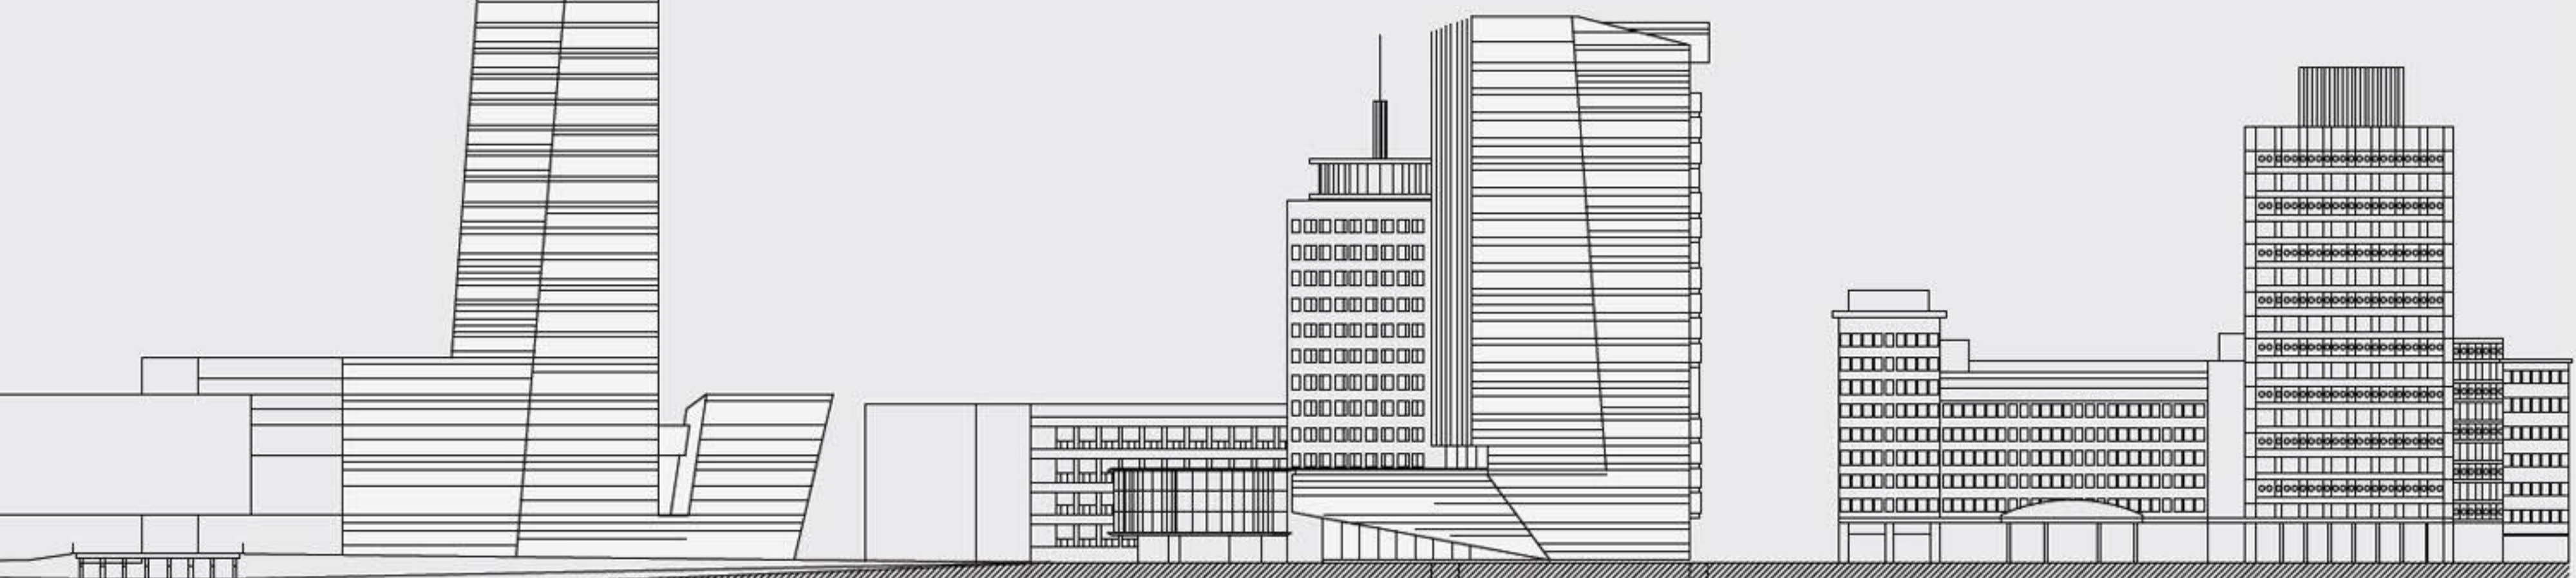

S E V E R N A M E S T N A V R A T A