


SITUACIJA M 1:1000



laci pod Zelenim

1000000

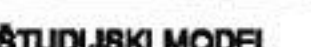

PRIME OPIKOVANJA BARKA




KONCEPT / KONTEKST

SISTEM ODPRTIH PROSTOROV

ZELENSKI SISTEM

TLORIS 1. KLETNE ETAŽE


TLORIS TIPIČNE KLETNE ETAŽE

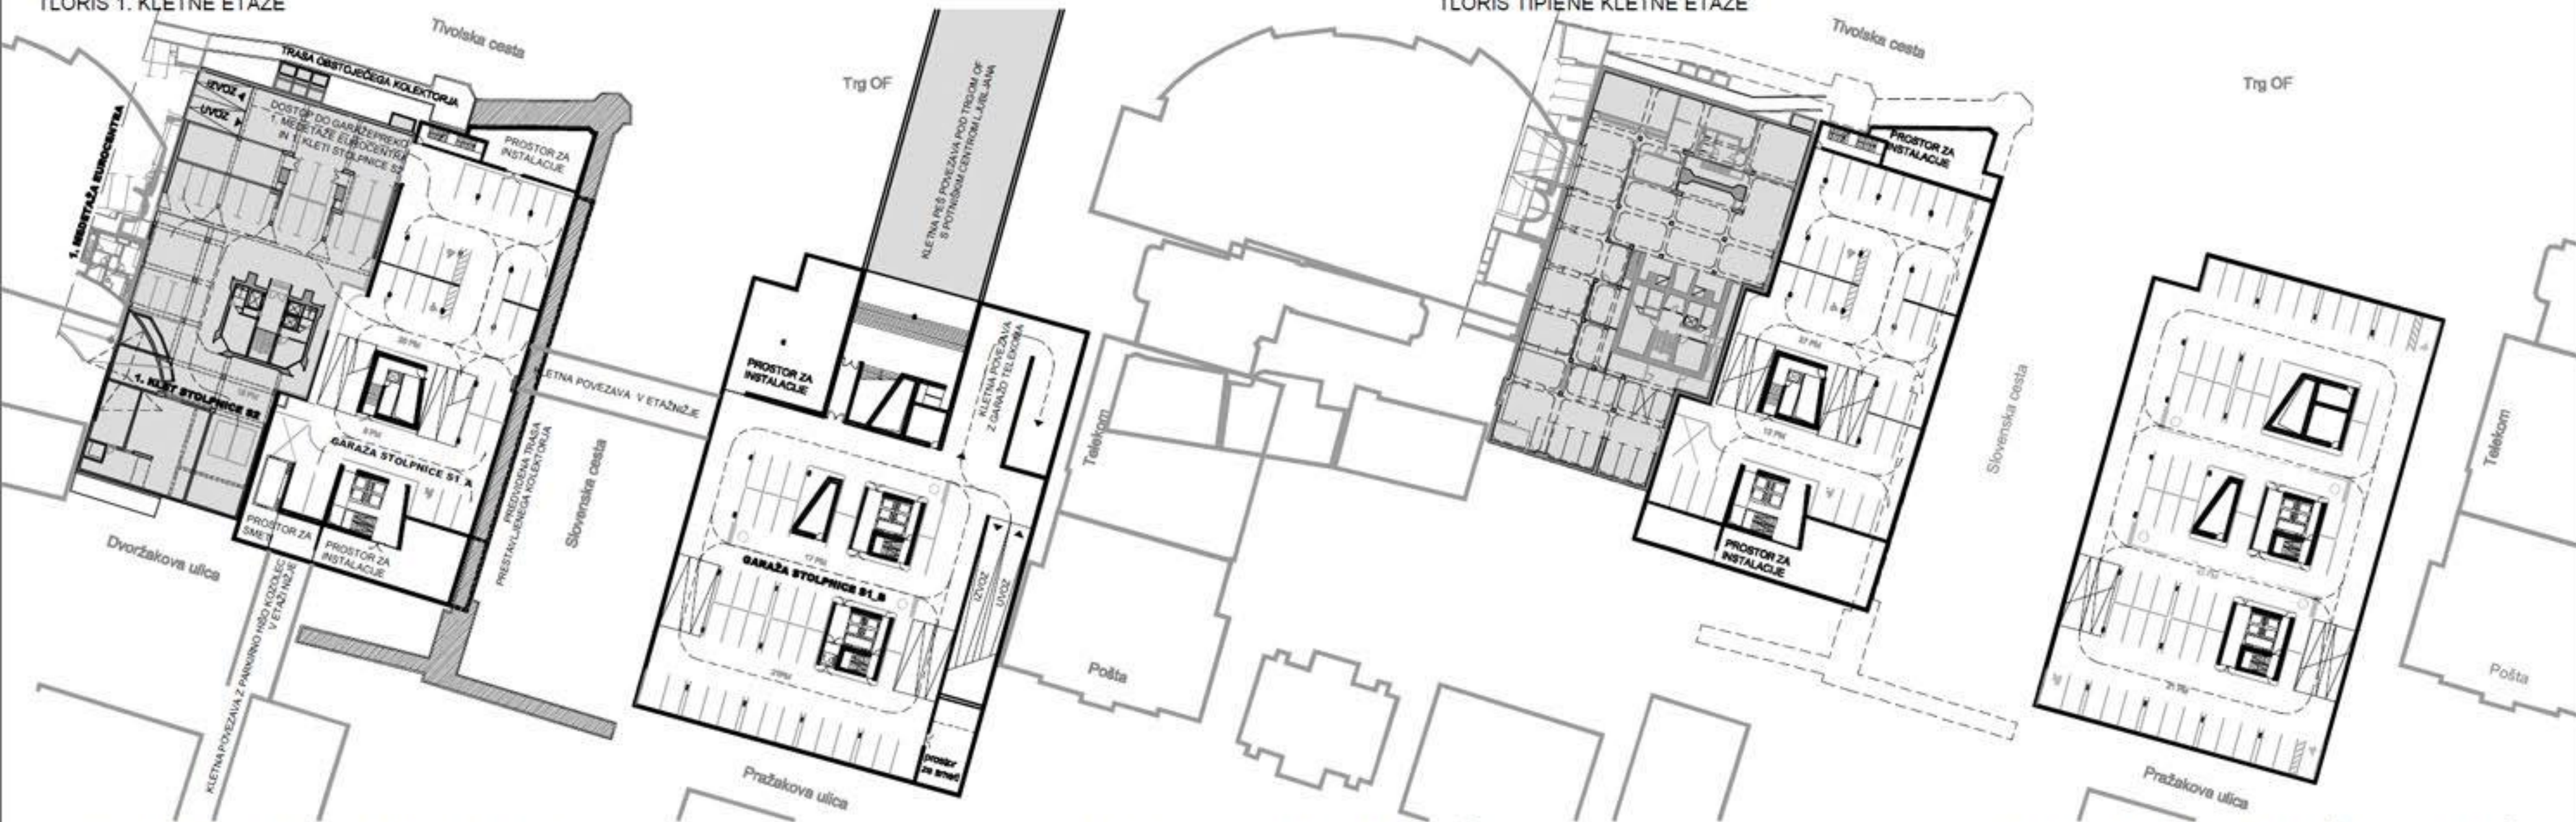

HEMA PROMETNE UREDITVE MESTNEGA PARTERJA

HEMA PROMETNE UREDITVE 1. KLETNE ETAŽE


HEMA PROMETNE UREDITVE TIPIČNE KLETNE ETAŽE

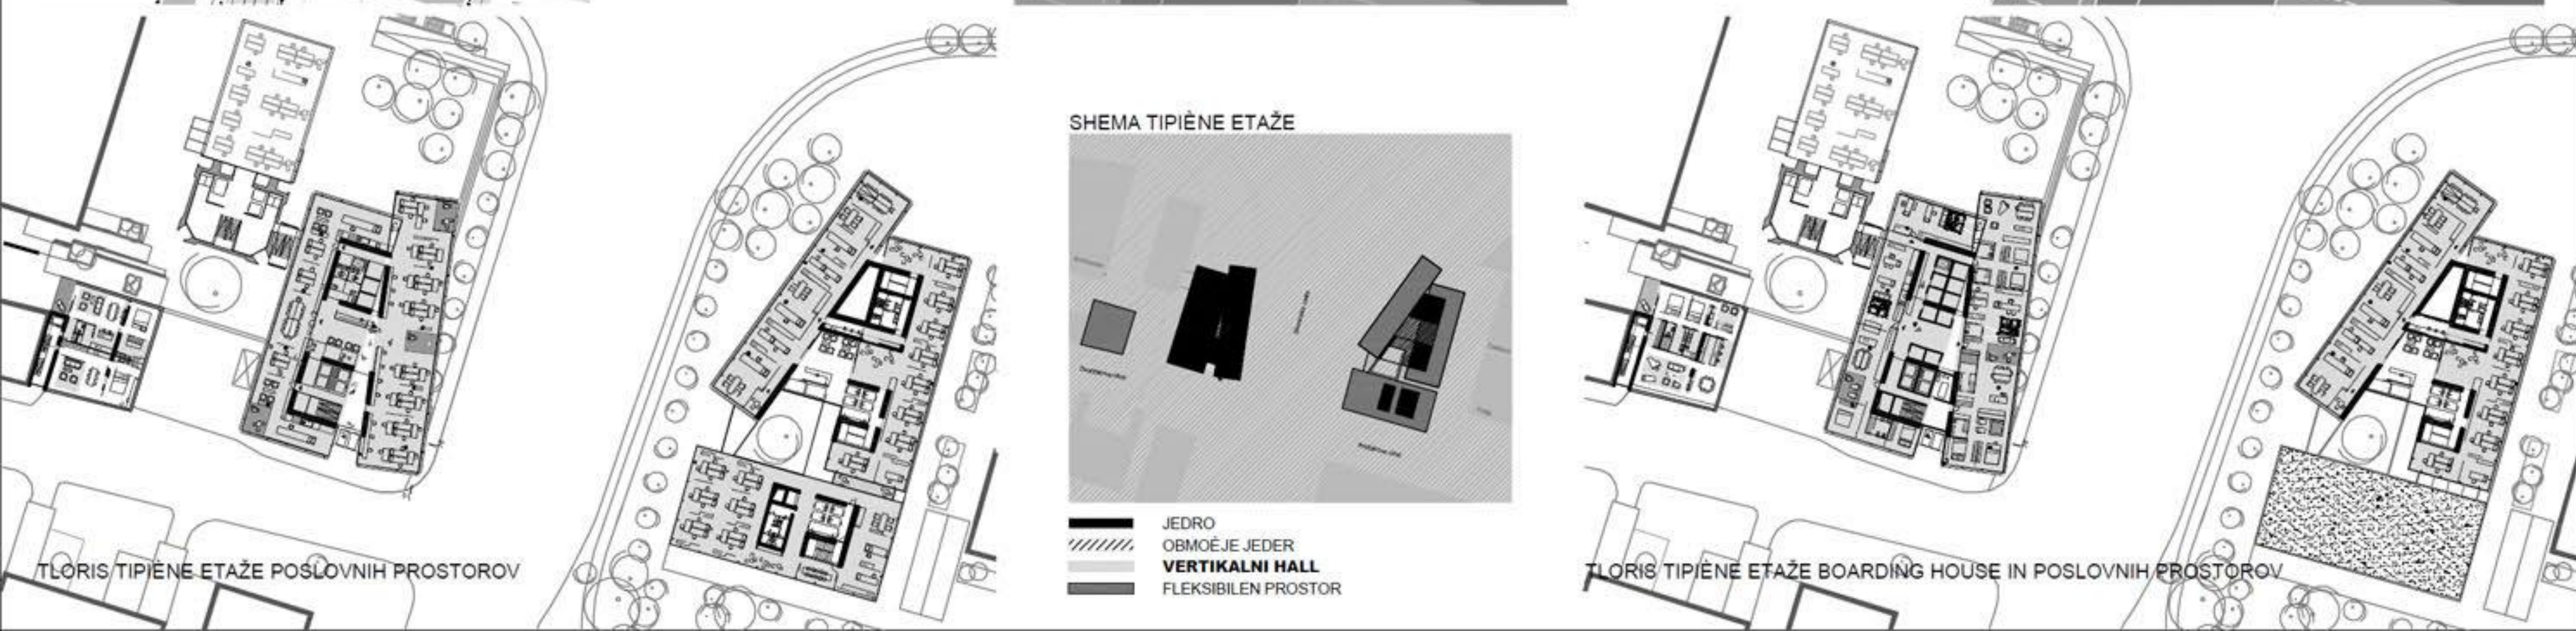


HEMA TIPIČNE ETAŽE

JEDRO
OBMOČJE JEDER
VERTIKALNI HALL
FLEKSIBILEN PROSTOR


TLORIS TIPIČNE ETAŽE BOARDING HOUSE IN POSLOVNIH PROSTOROV

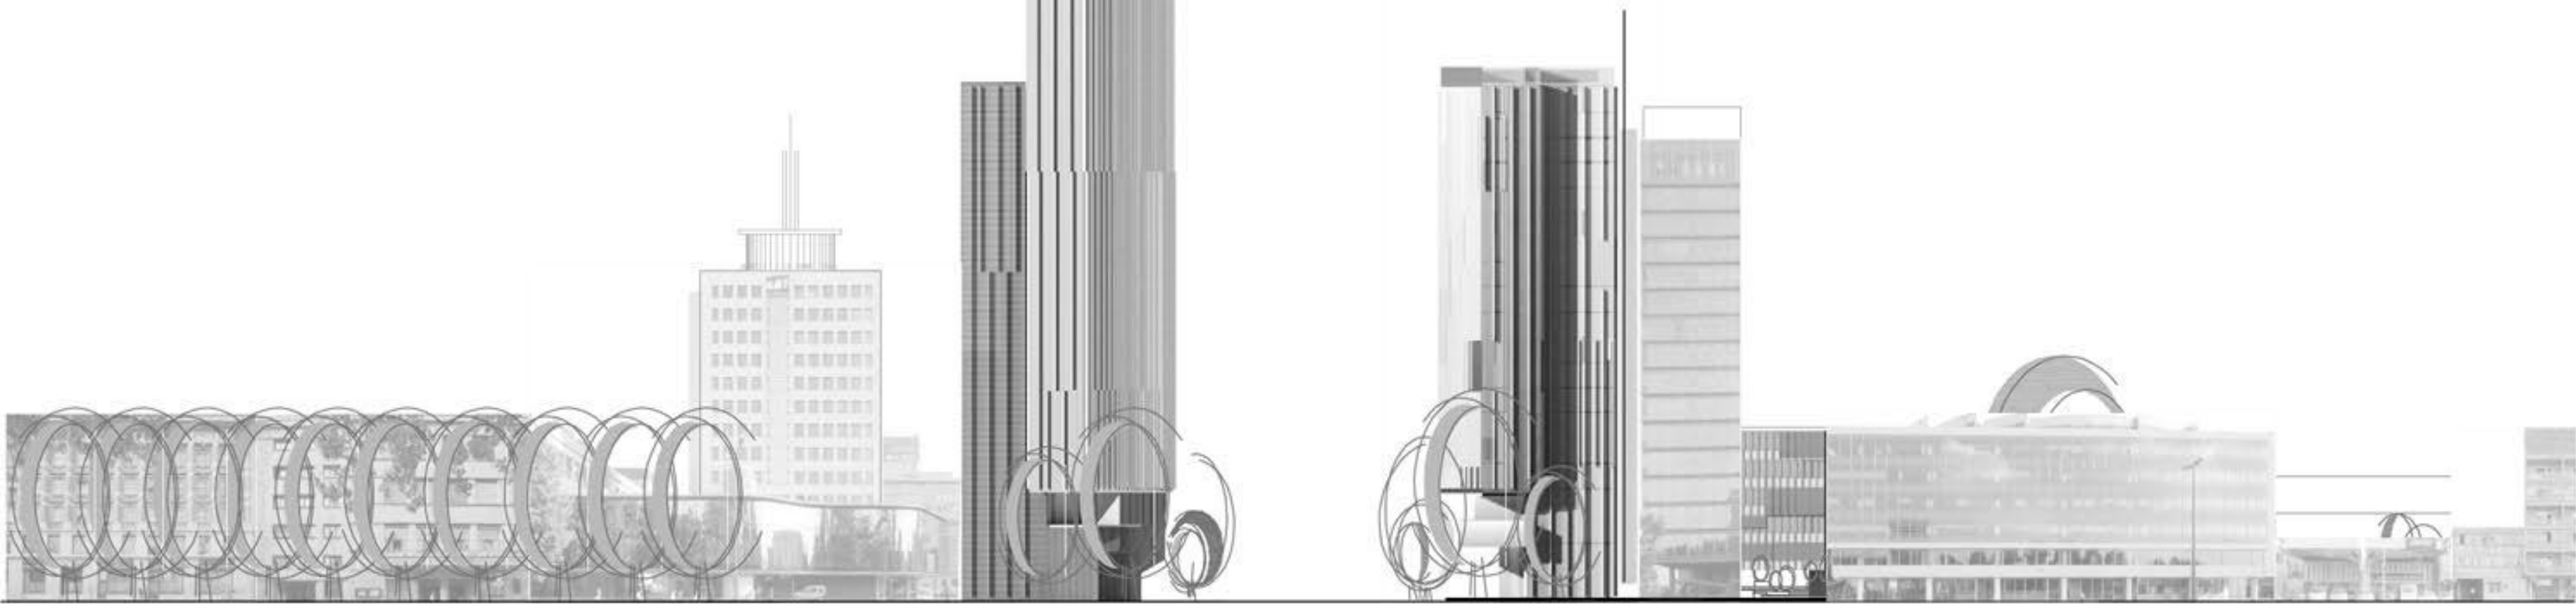


SEVERNA FASADA - ULIČNI NIZ TIVOLSKA CESTA - TRG OF

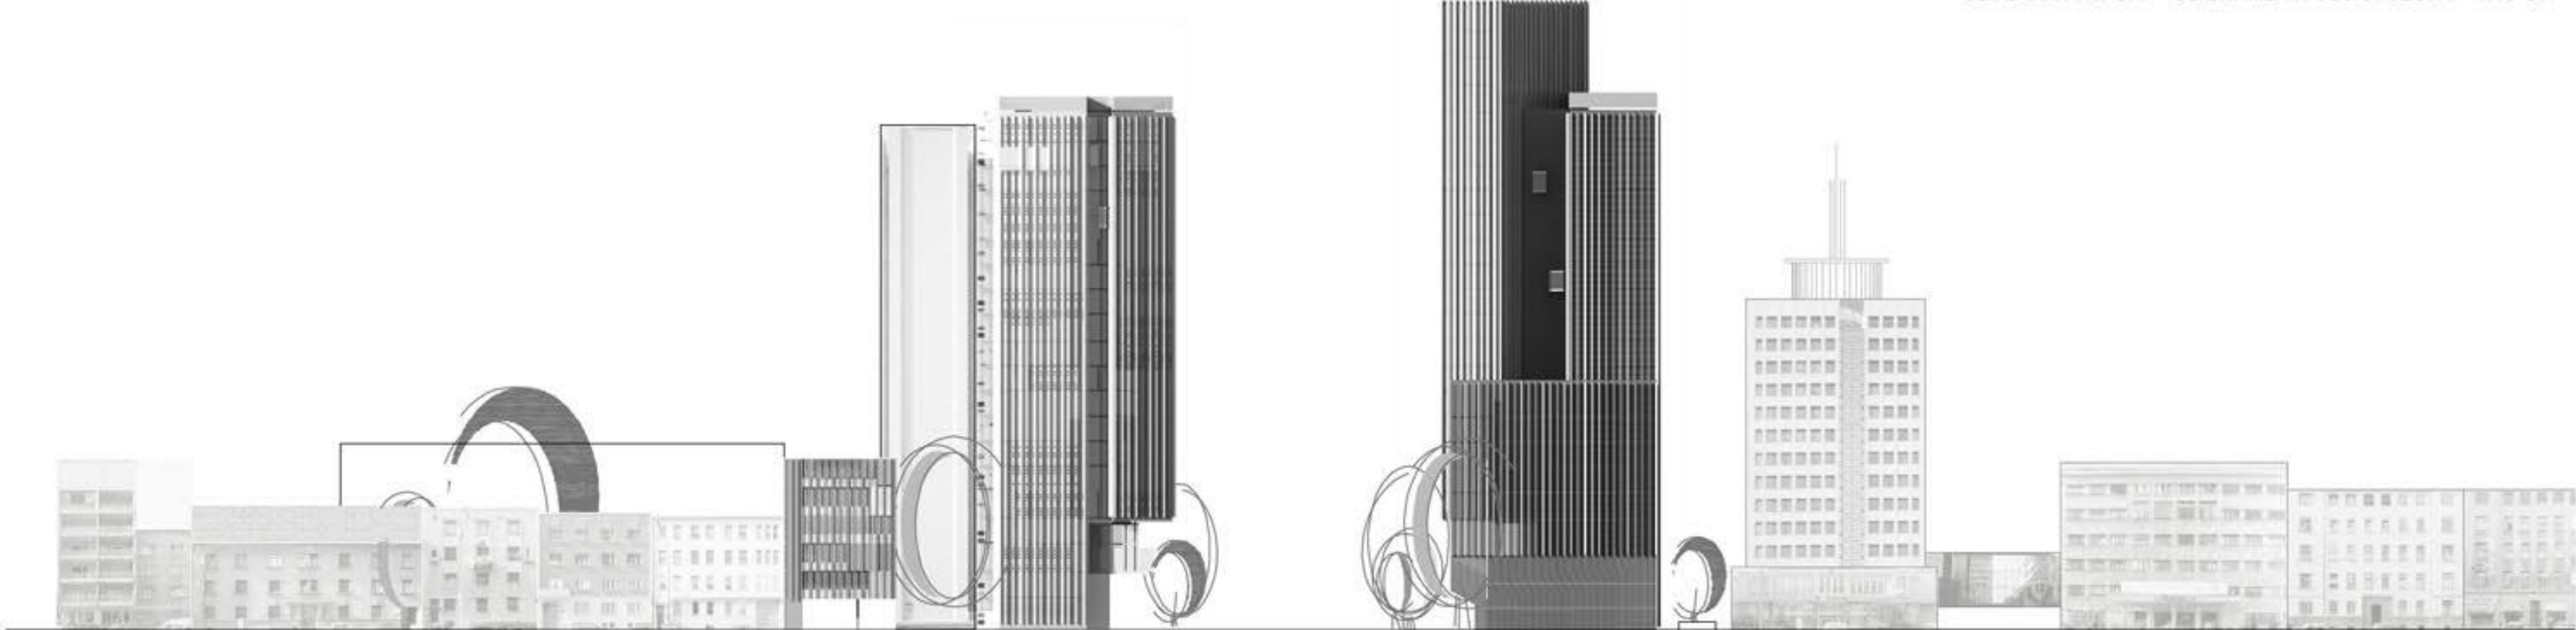

JUŽNA FASADA - ULIČNI NIZ DVORŽAKOVA ULICA - PRAŽAKOVA ULICA

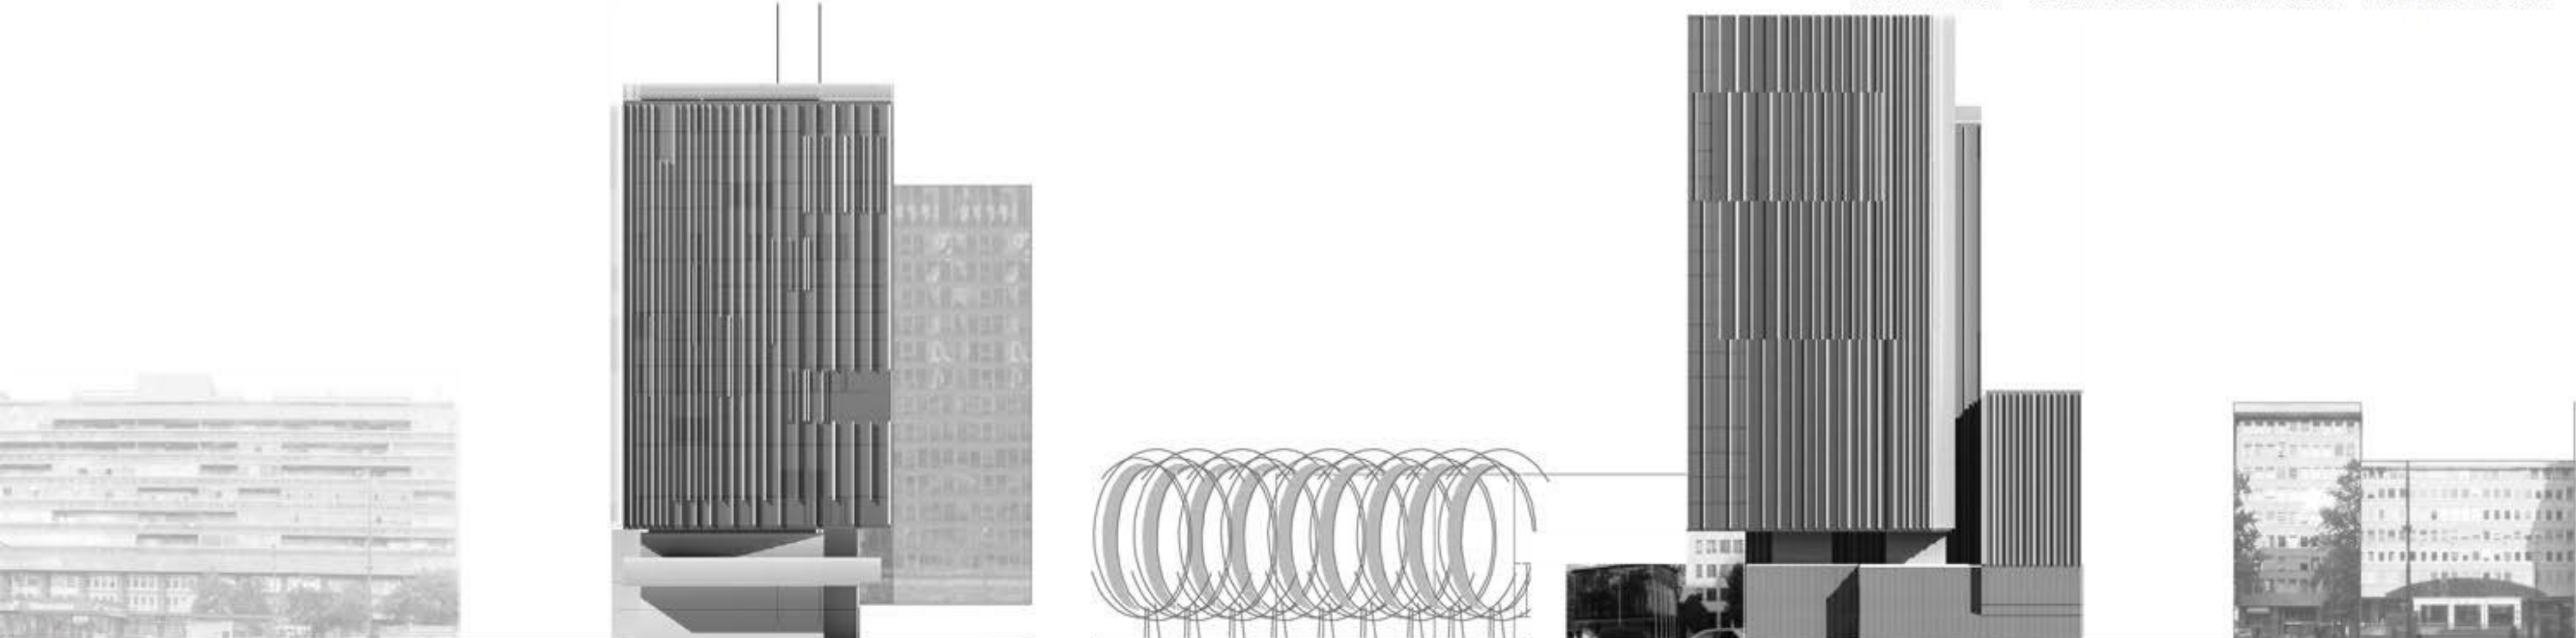


ZAHODNA STRAN SLOVENSKE CESTE

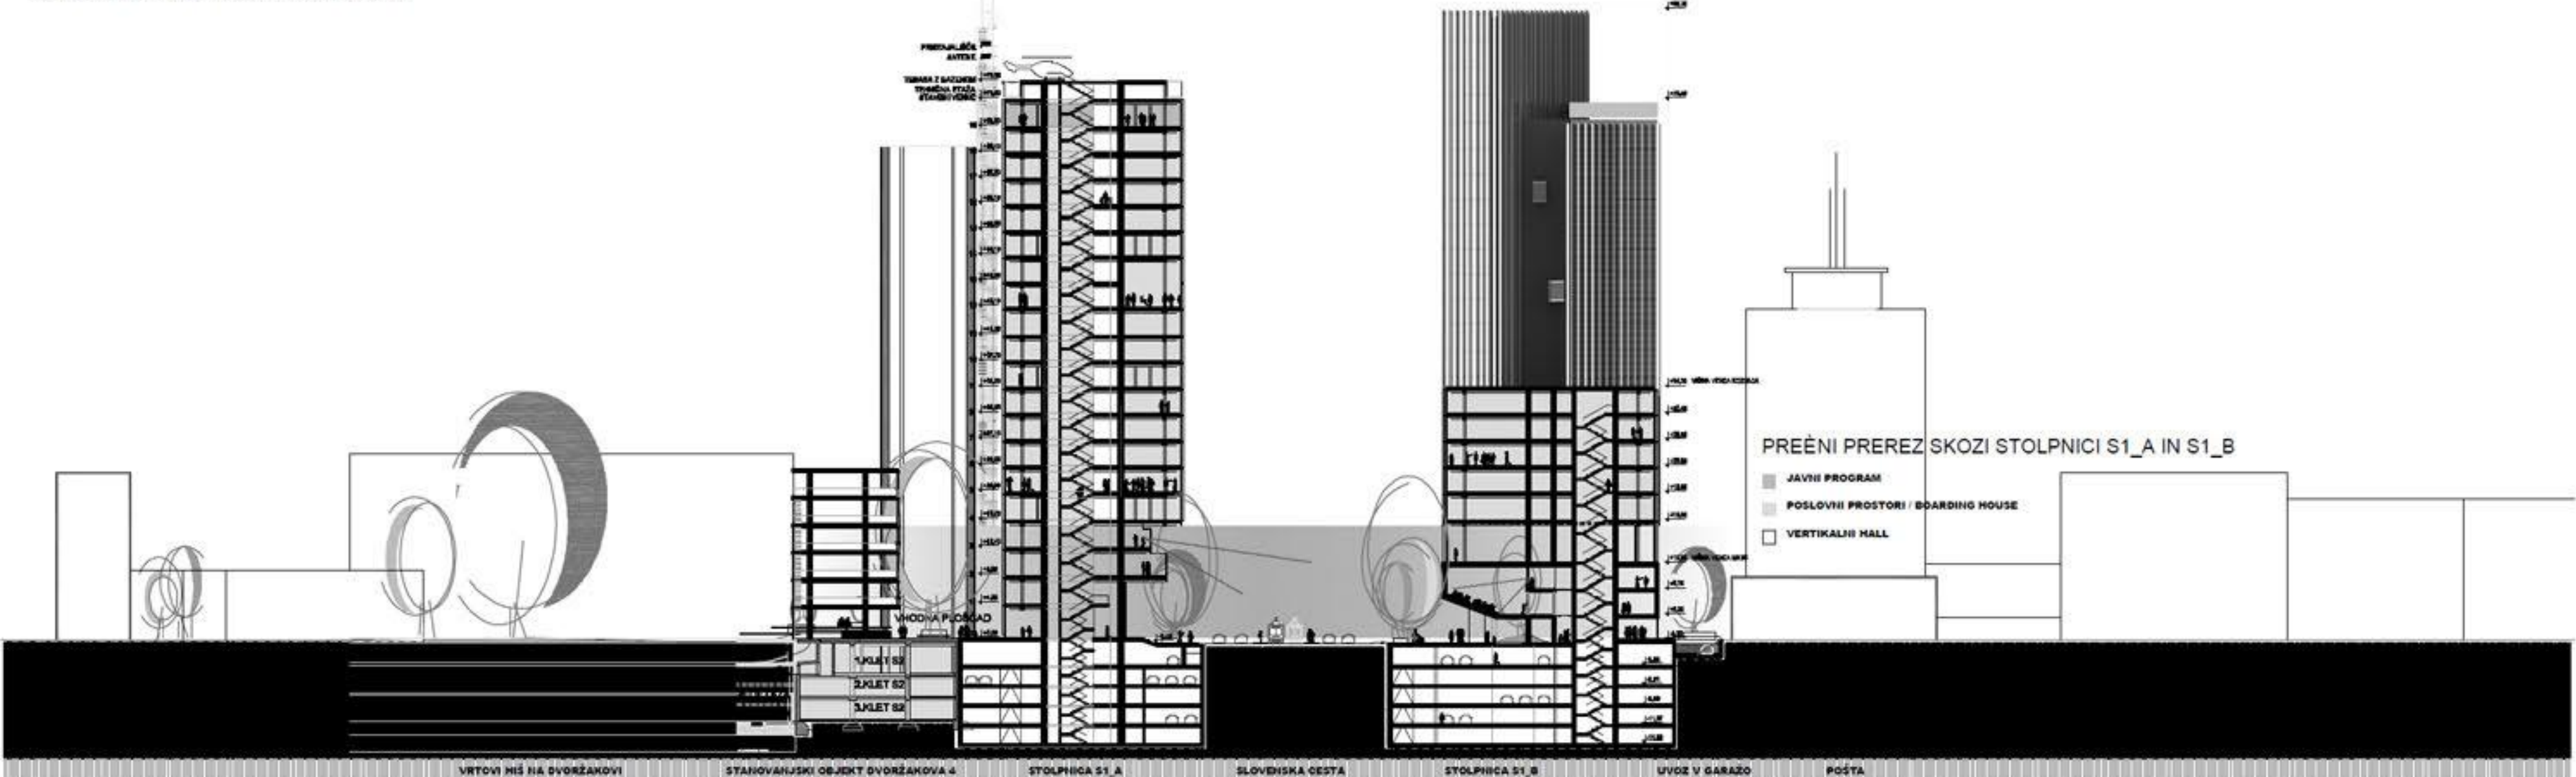

PREČNI PREREZ SKOZI STOLPNICI S1_A IN S1_B

- JAVNI PROGRAM
- POSLOVNI PROSTORI / BOARDING HOUSE
- VERTIKALNI MALL

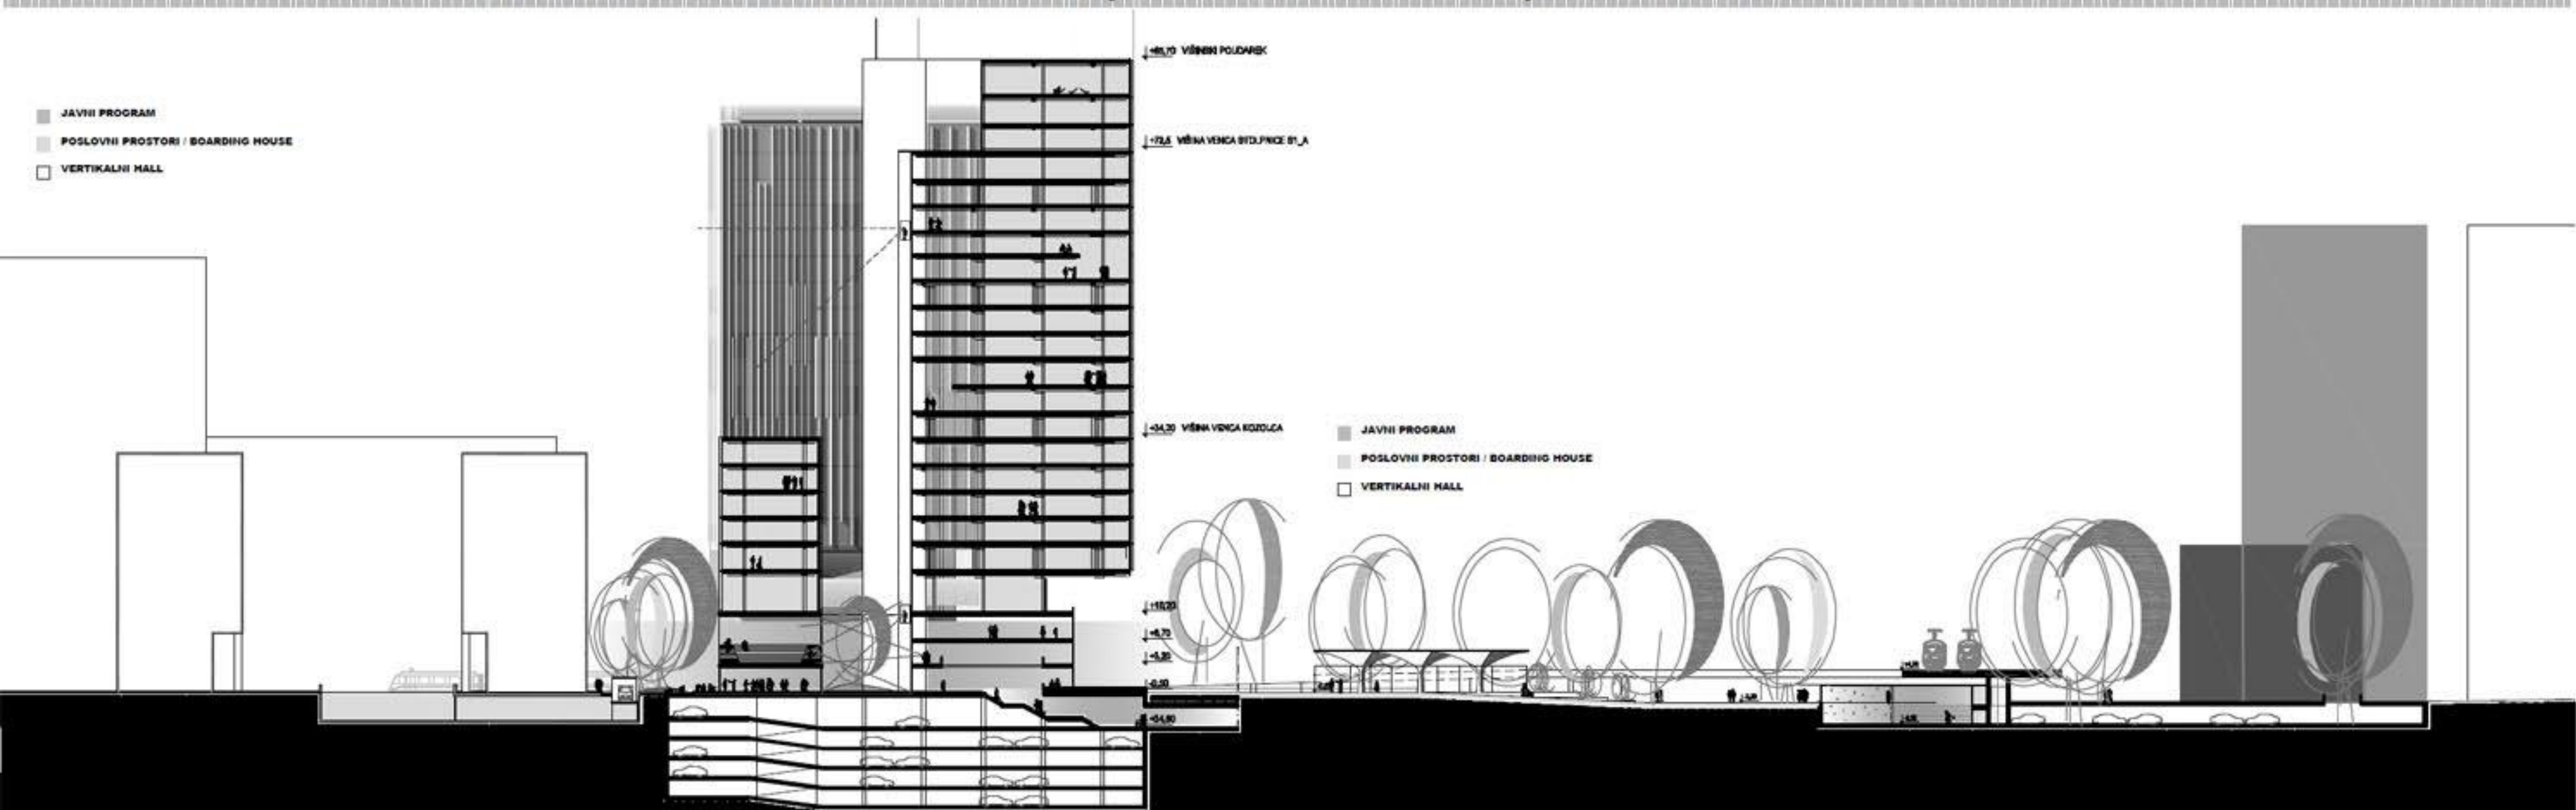

OBSTOJEČA KLETHA ETAGA Z ATRIJEM NOVO TOVORNO DVIGALO ZA DOSTOP V OBSTOJEČO KLET ATRIUM STOLPNICA S1_B POSREDEVALNICA POUZDRAVA S POL POD TRGOUM OF CAFE BAR IN GALERIJA RAVNIKAR URBANI PARK V VSE NIVOUH PAVILJON Z JAVNIM PROGRAMOM NARAVNO PRESEJANJE POKREVNOSTI GARAZA Z ZASELJENIMI SVETLOBINAMI