




aksonometrični prikazi_Mala Zaka

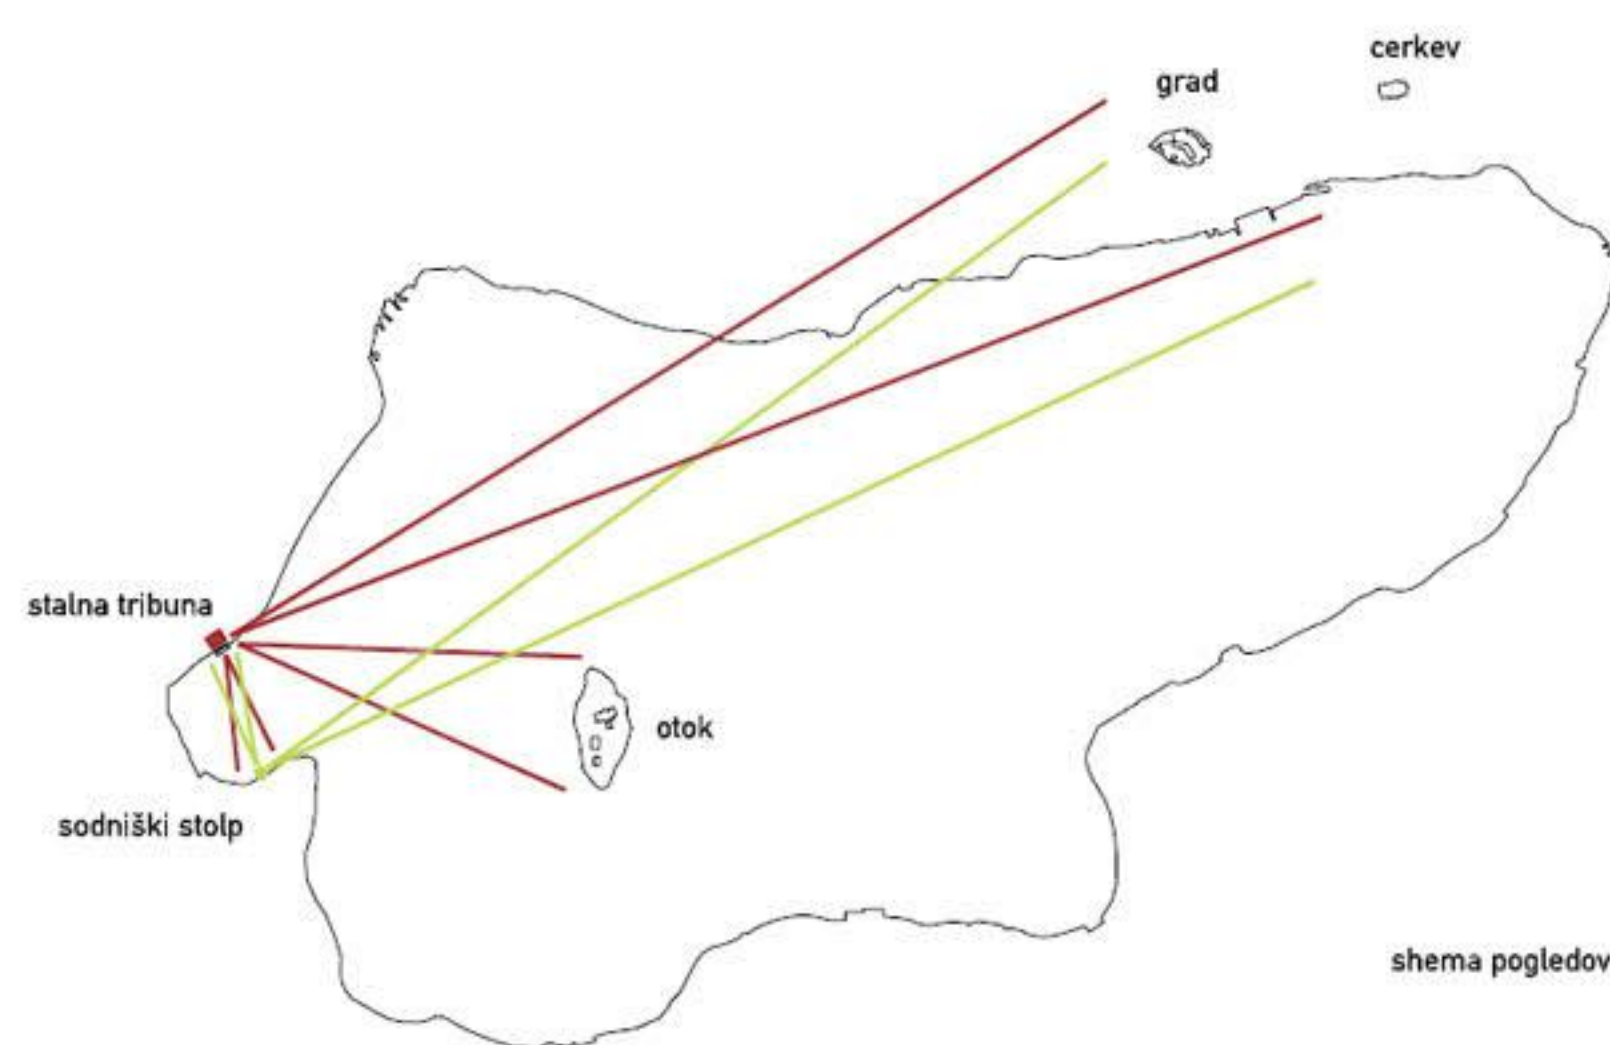


ureditvena situacija veslaškega centra in ciljne arene Zaka





aksonometrični prikazi_Velika Zaka


m 1:2000

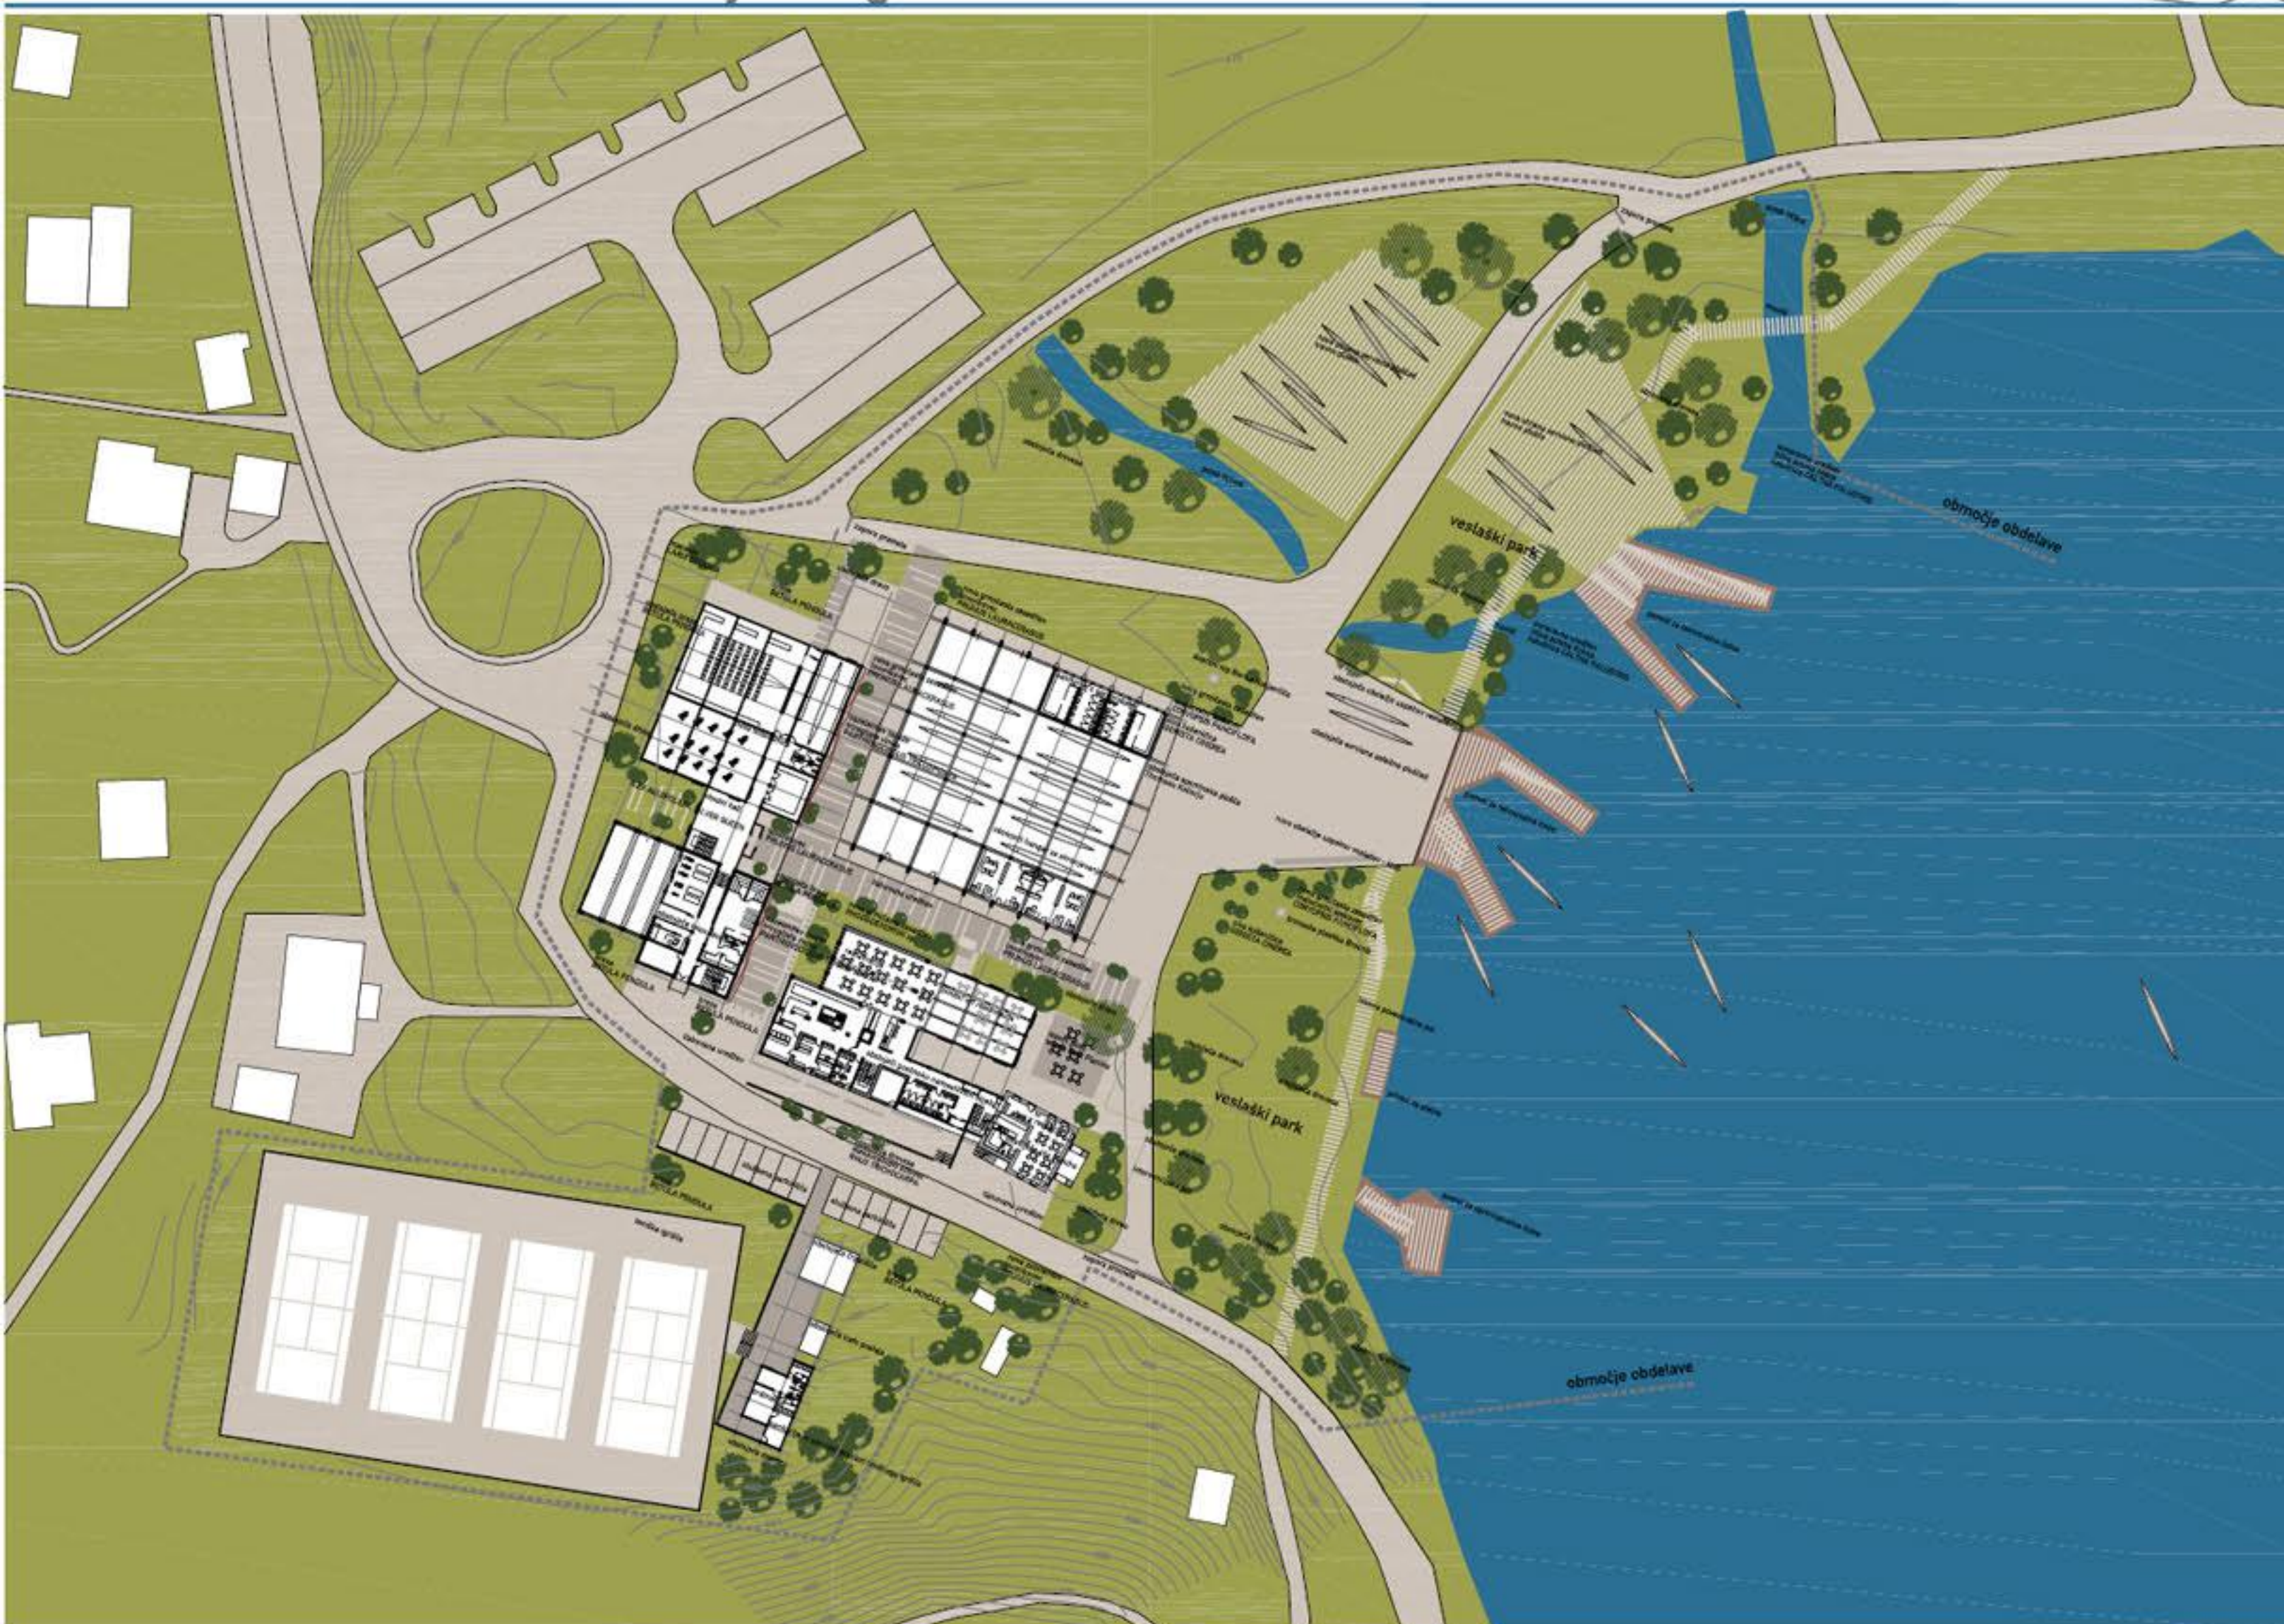


ureditvena situacija veslaškega centra v času vsakodnevnih treningov

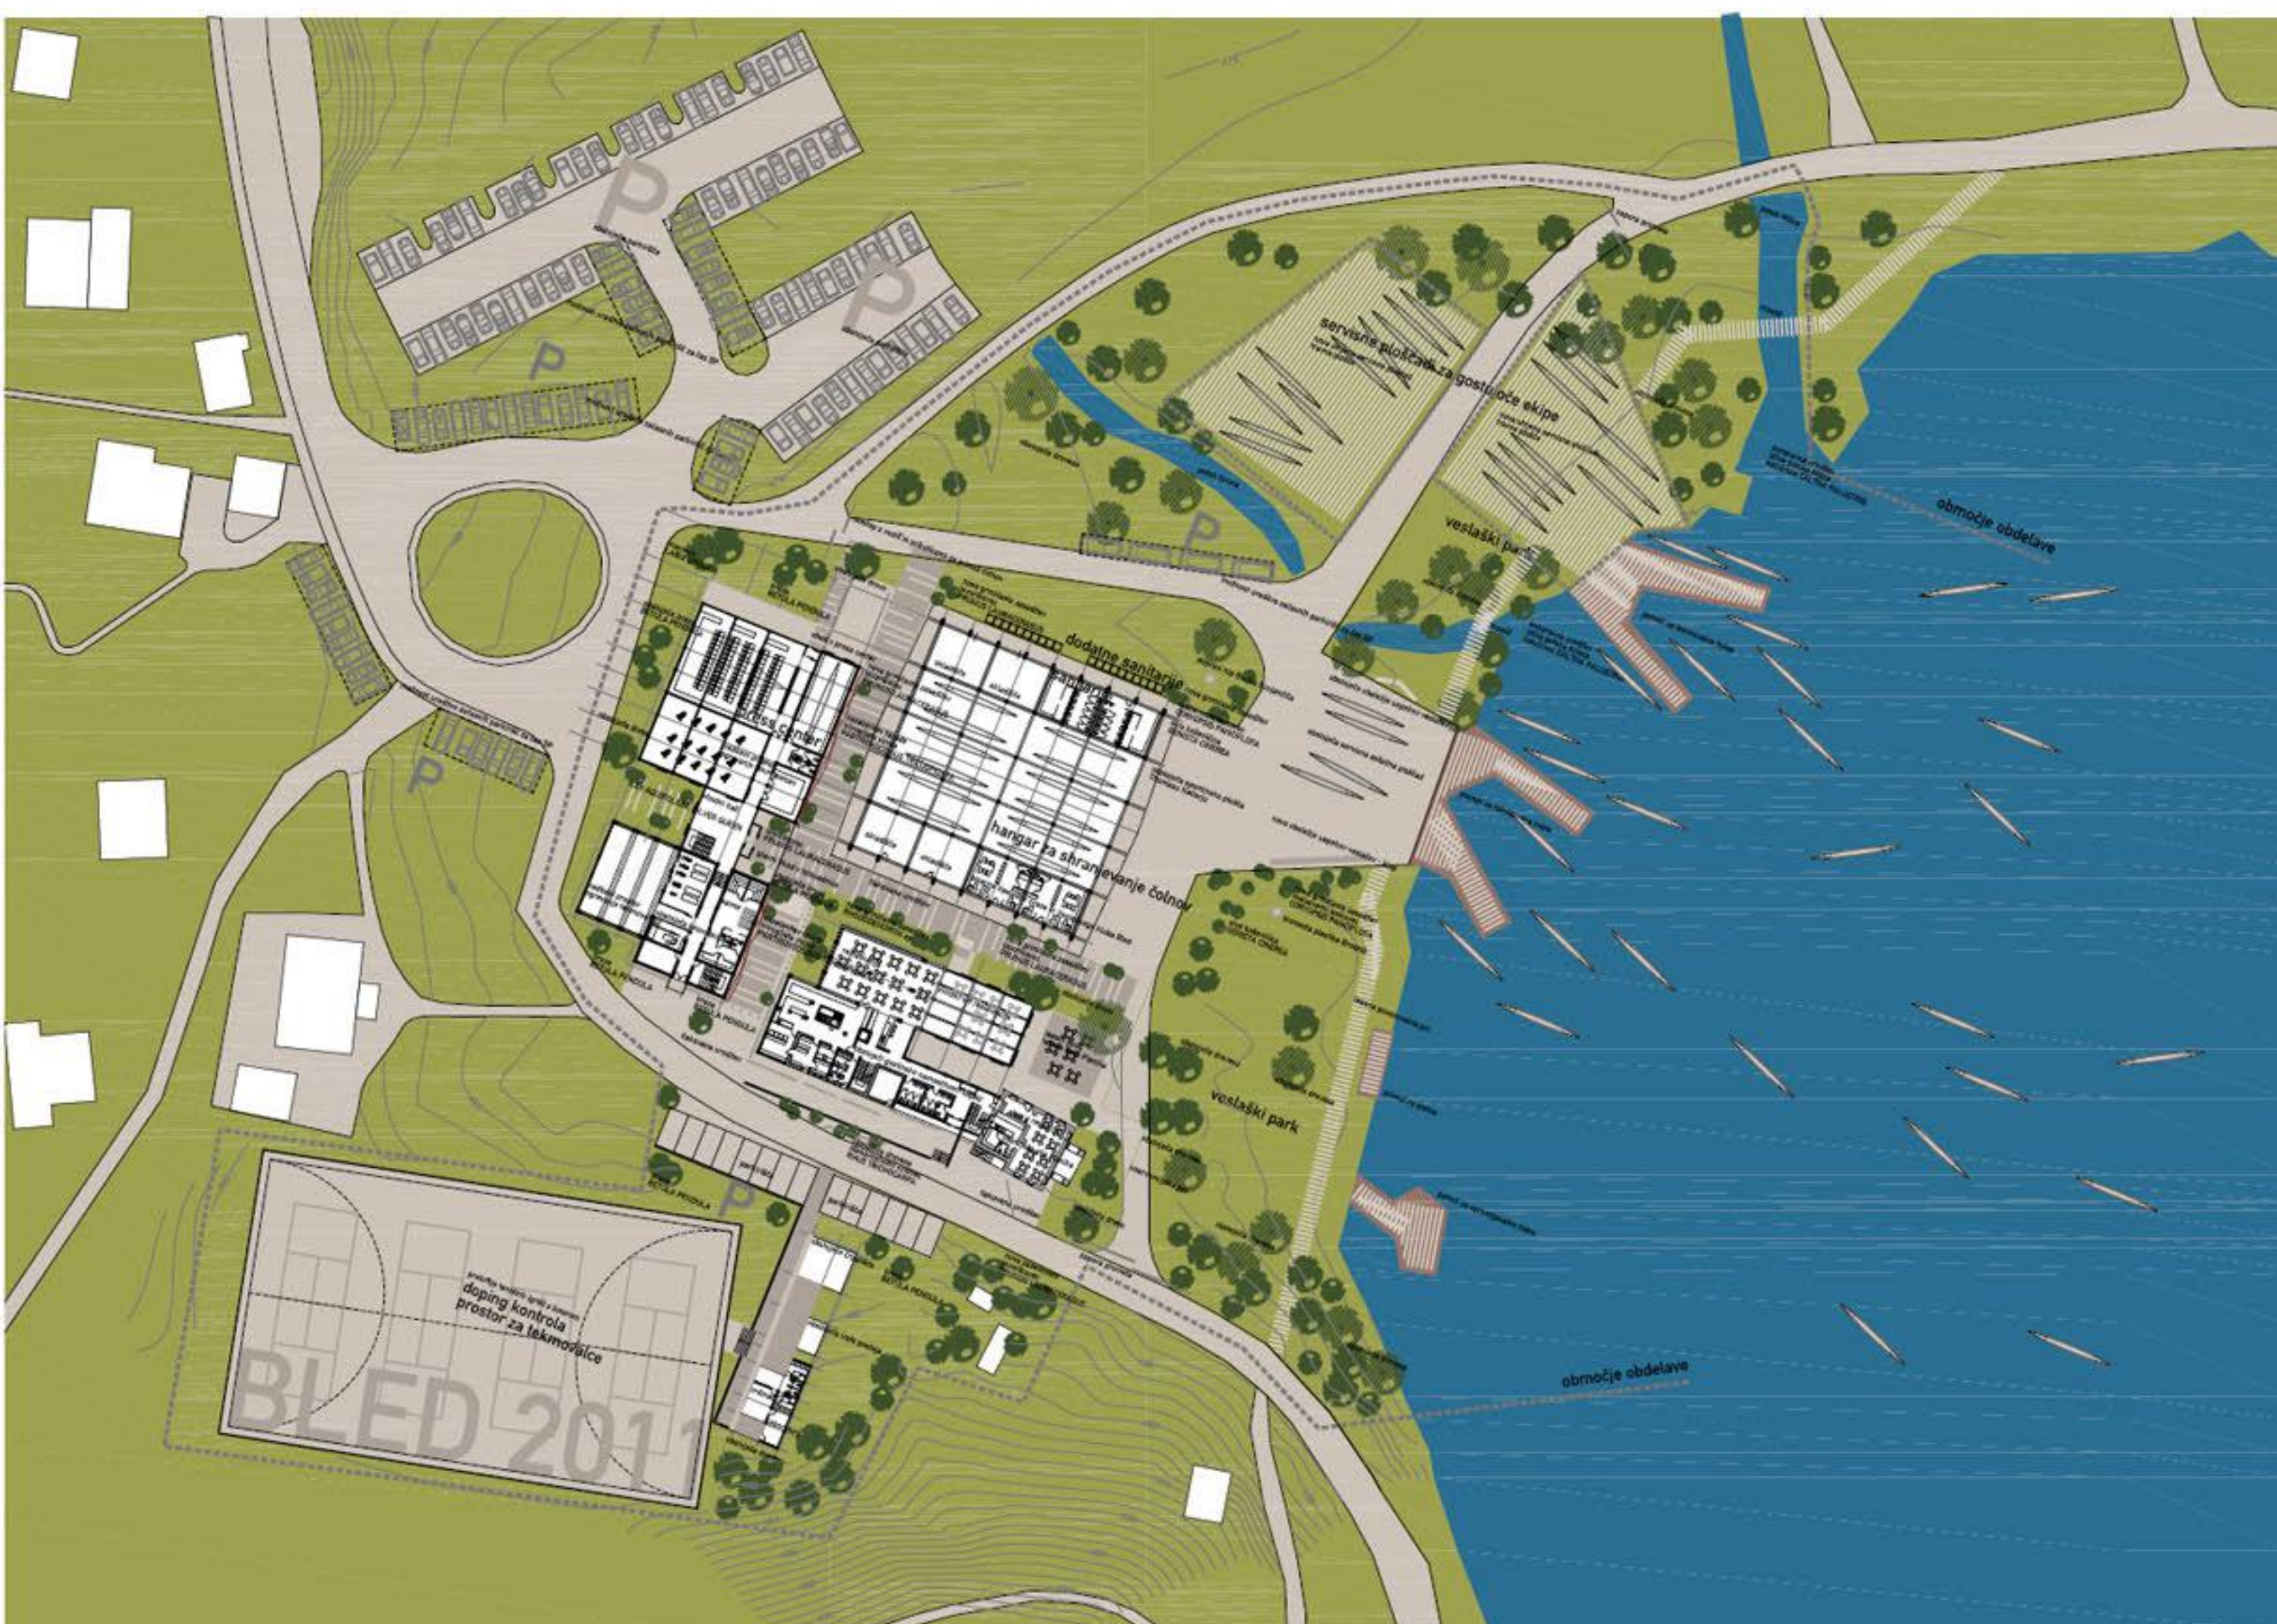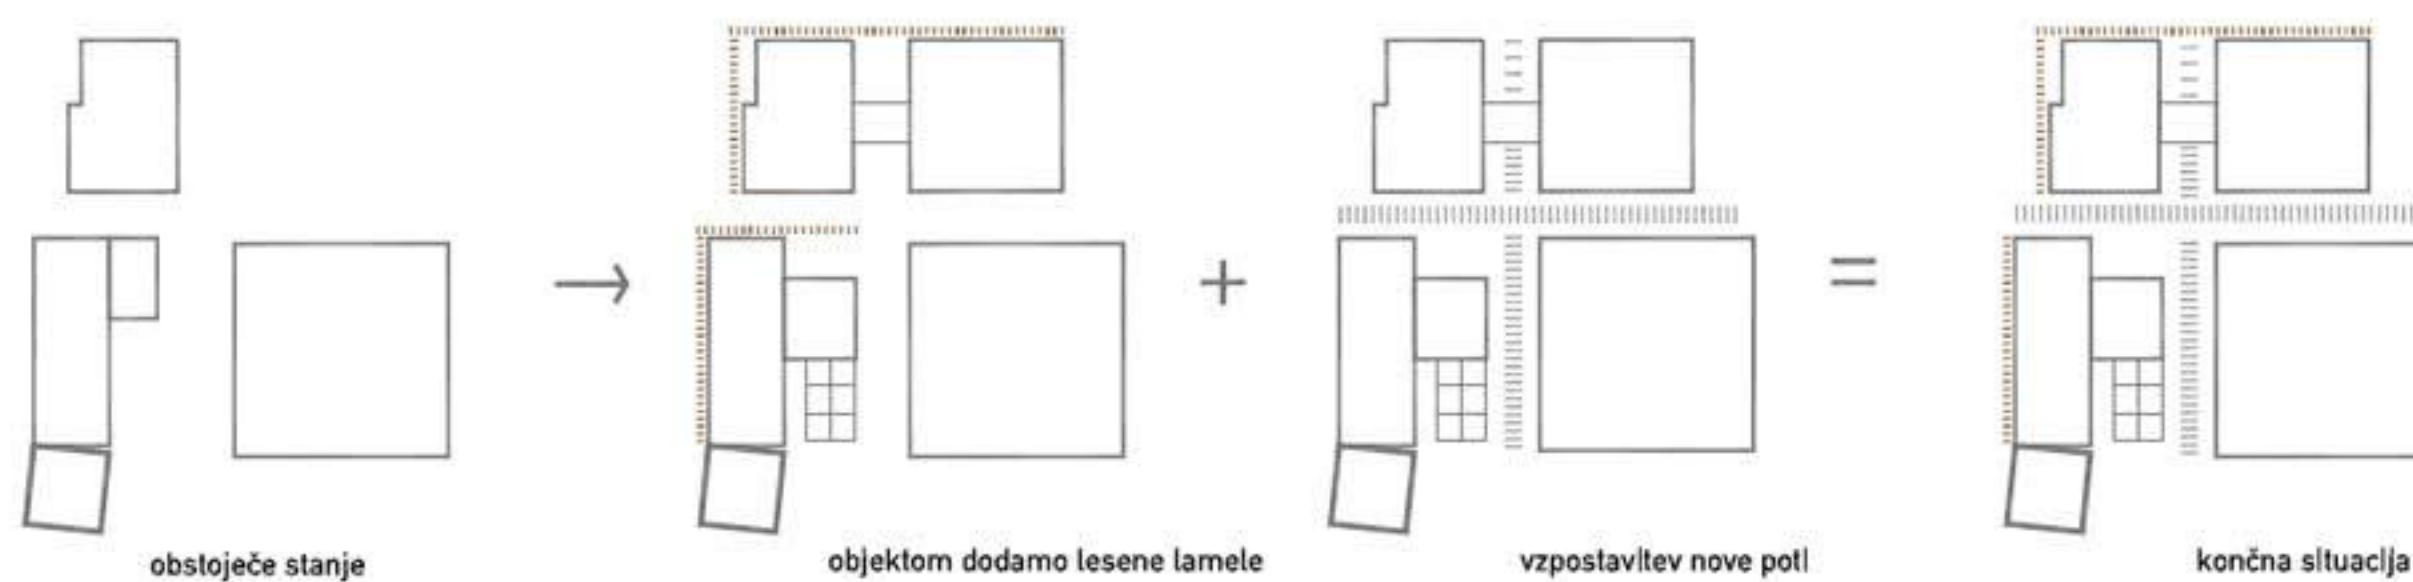



ureditvena situacija veslaškega centra v času svetovnega prvenstva

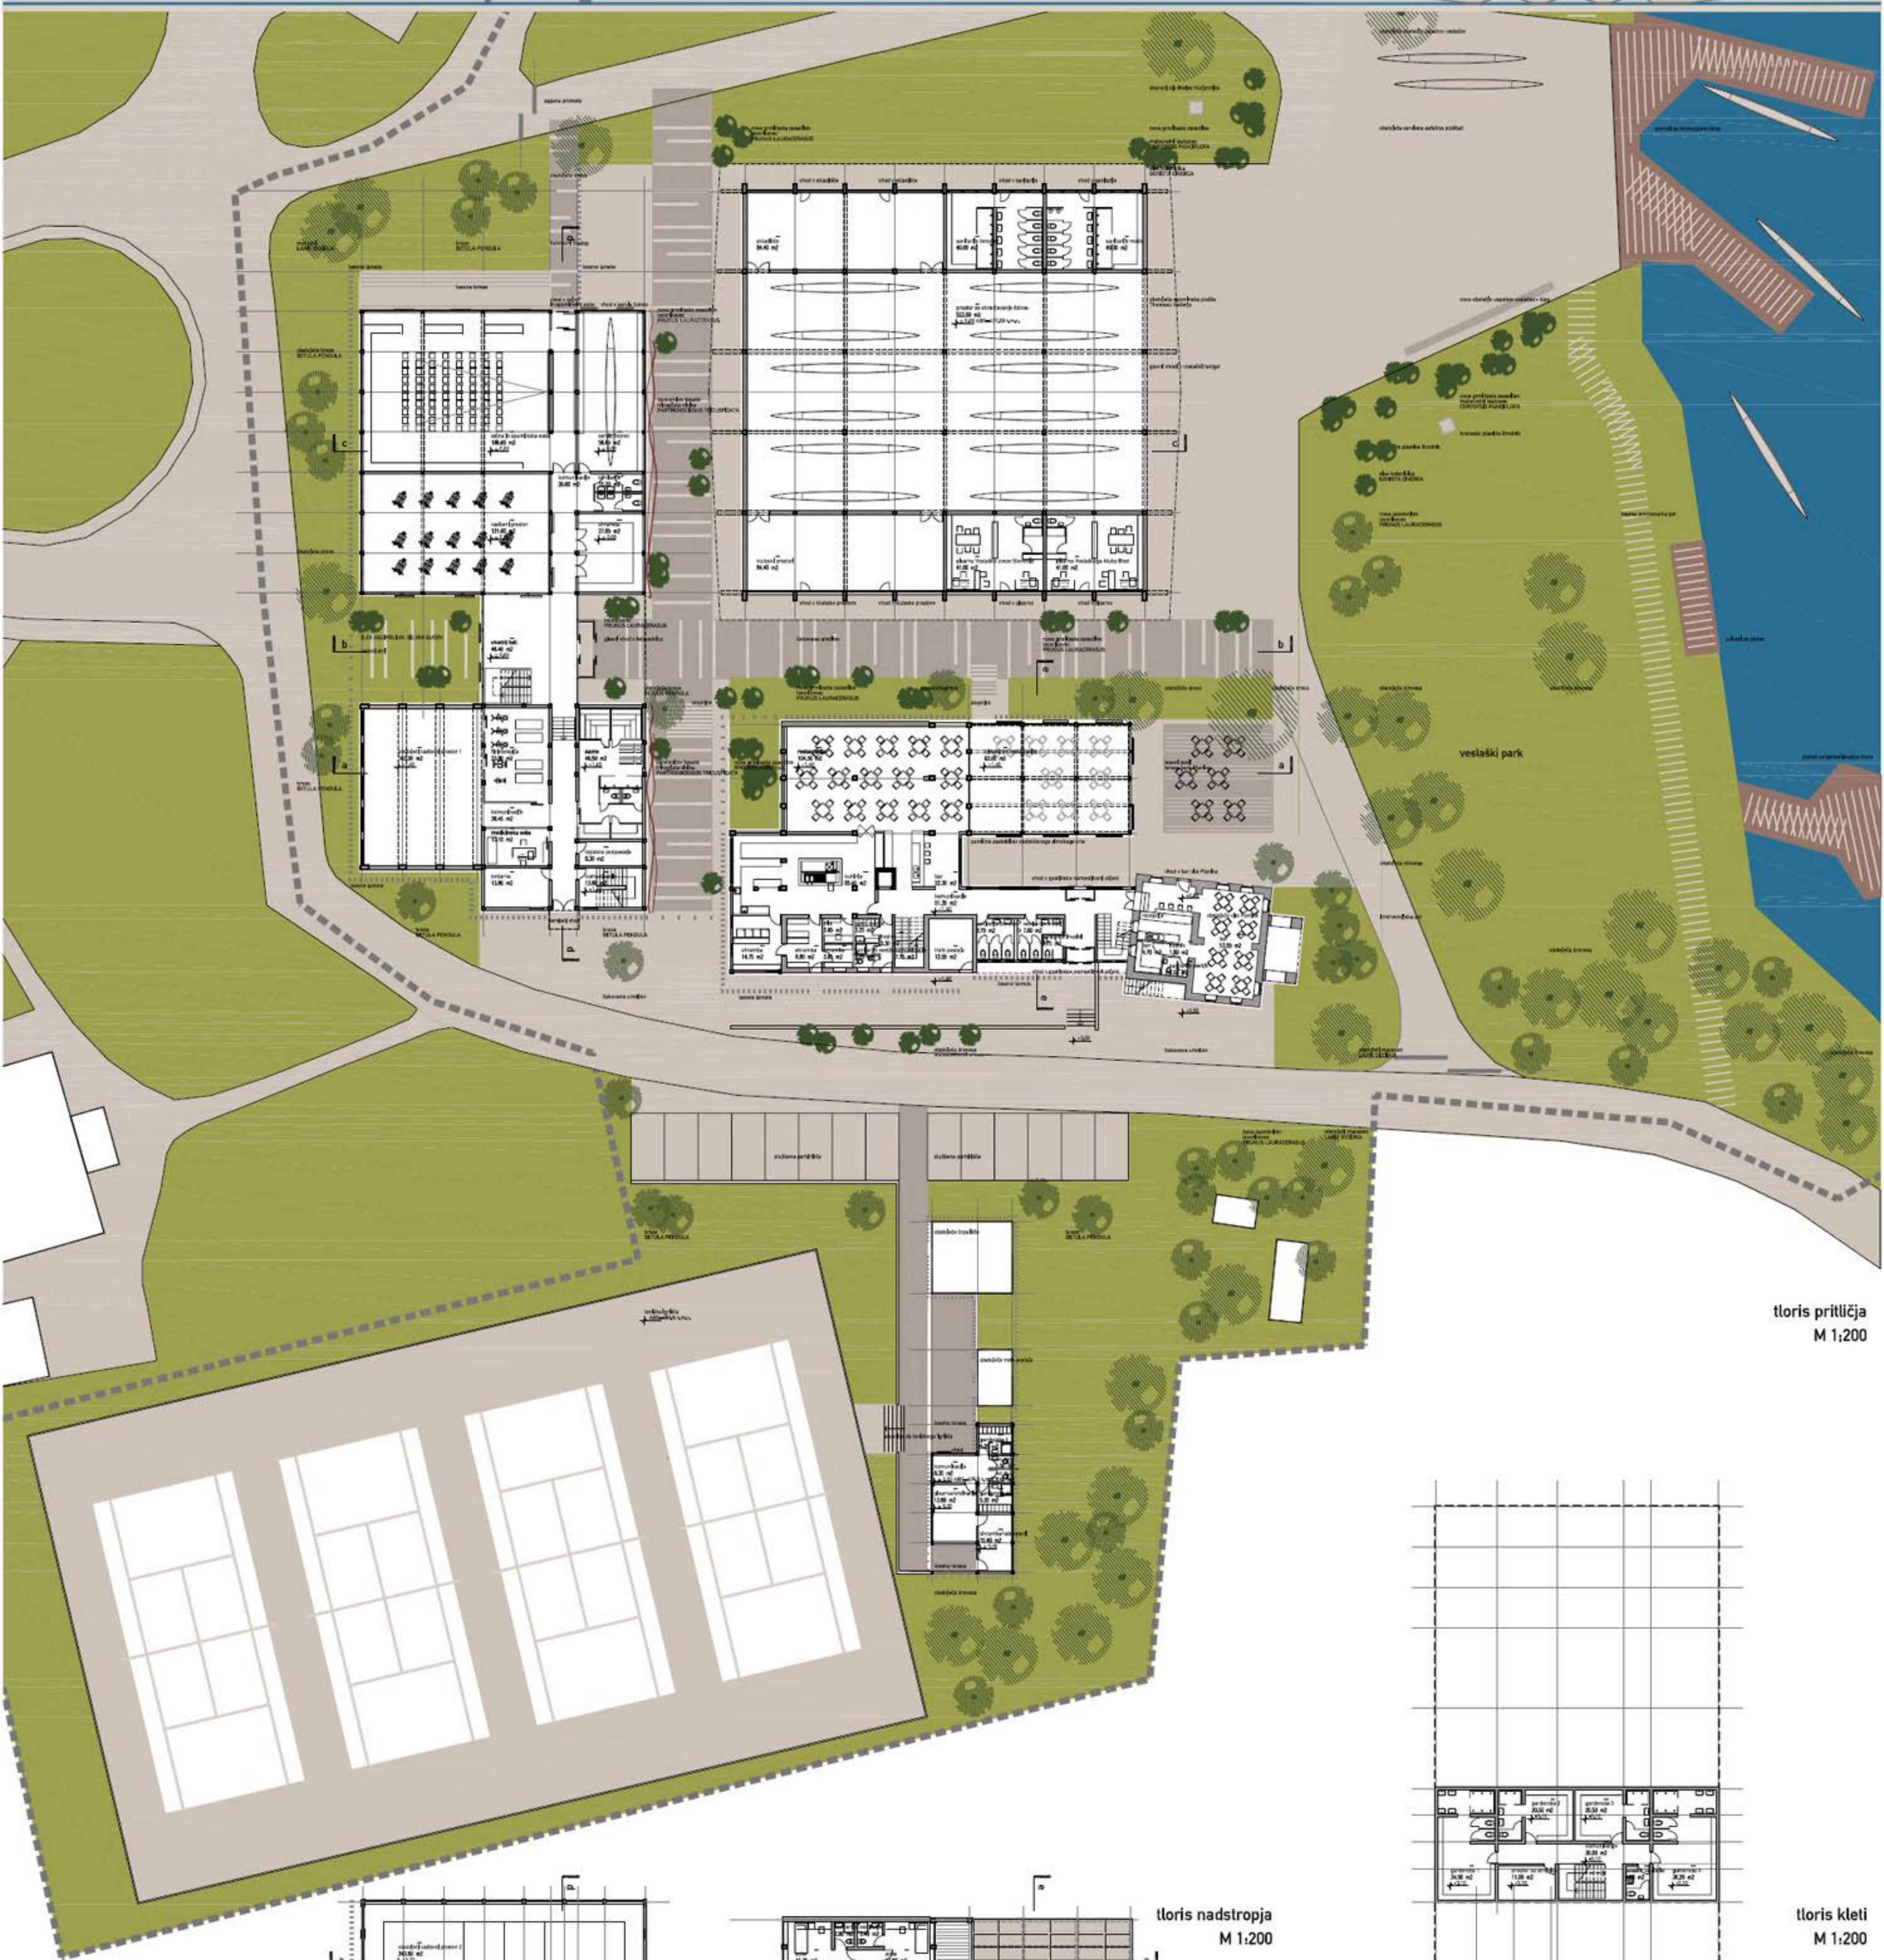



tloris pritličja
M 1:200

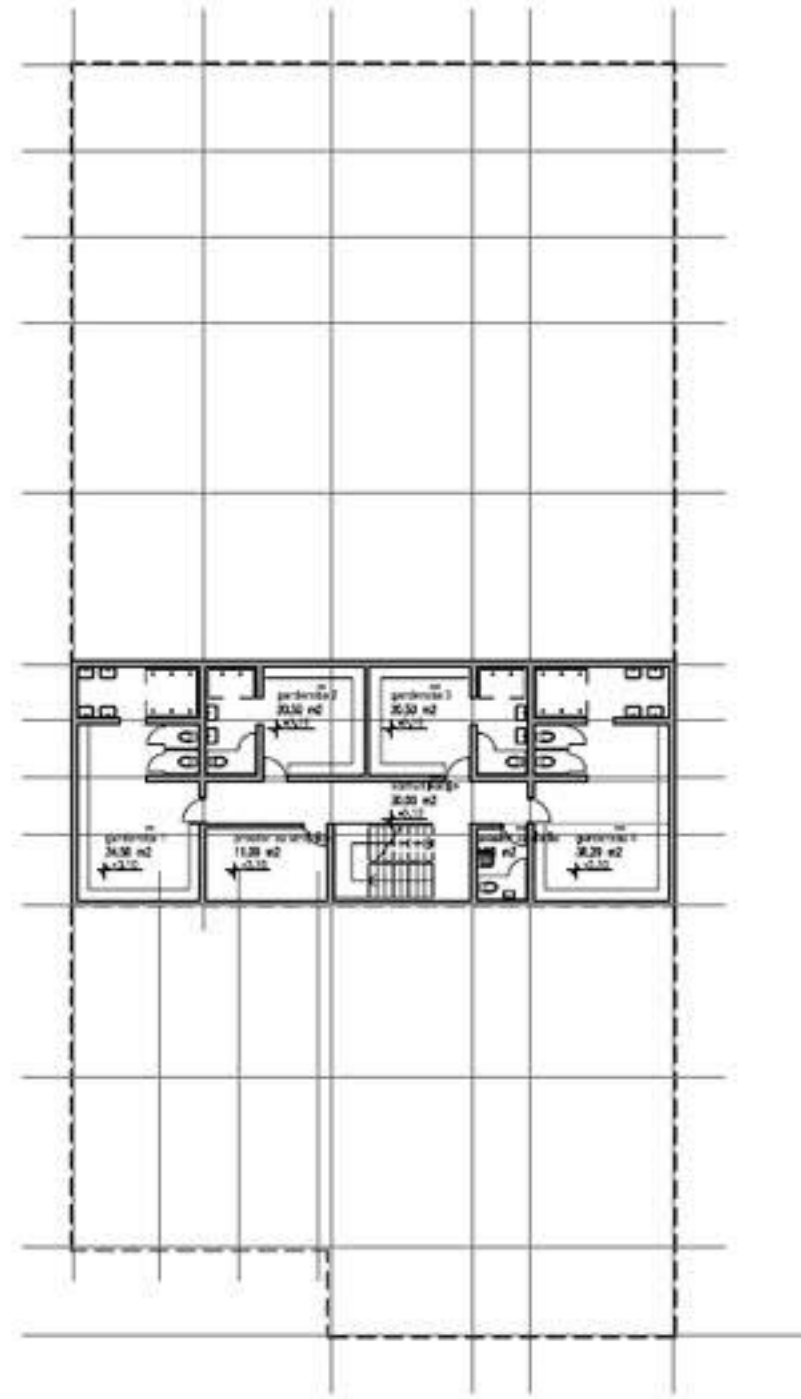

tloris kleti
M 1:200

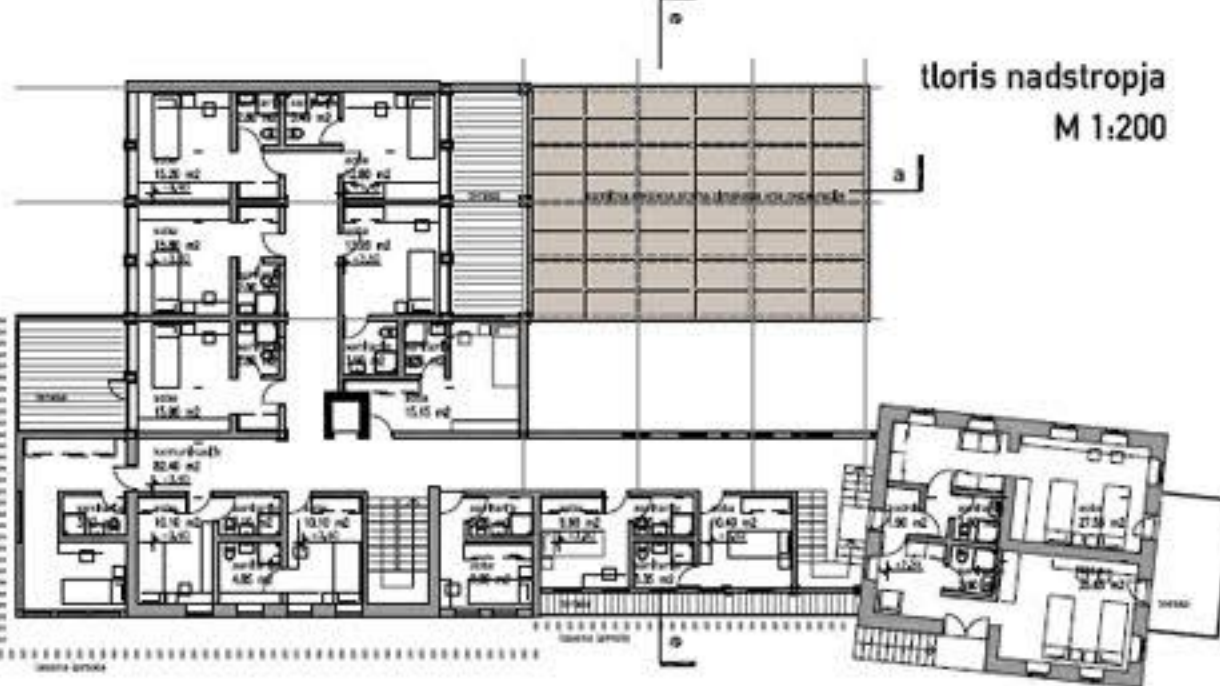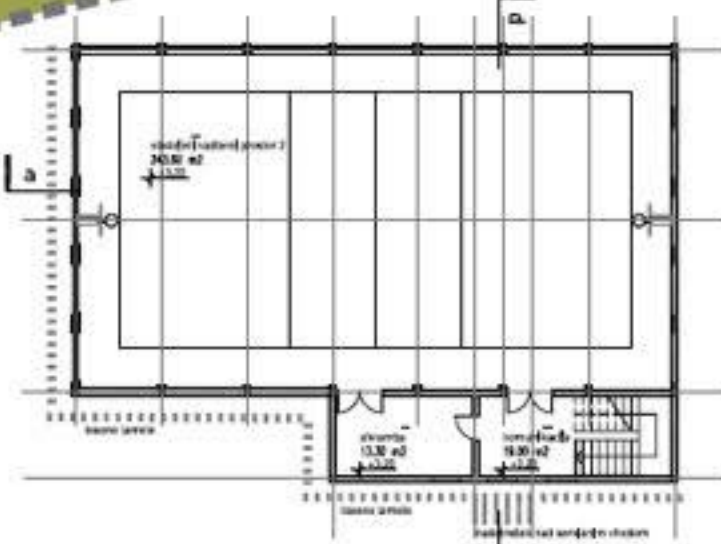

tloris nadstropja
M 1:200

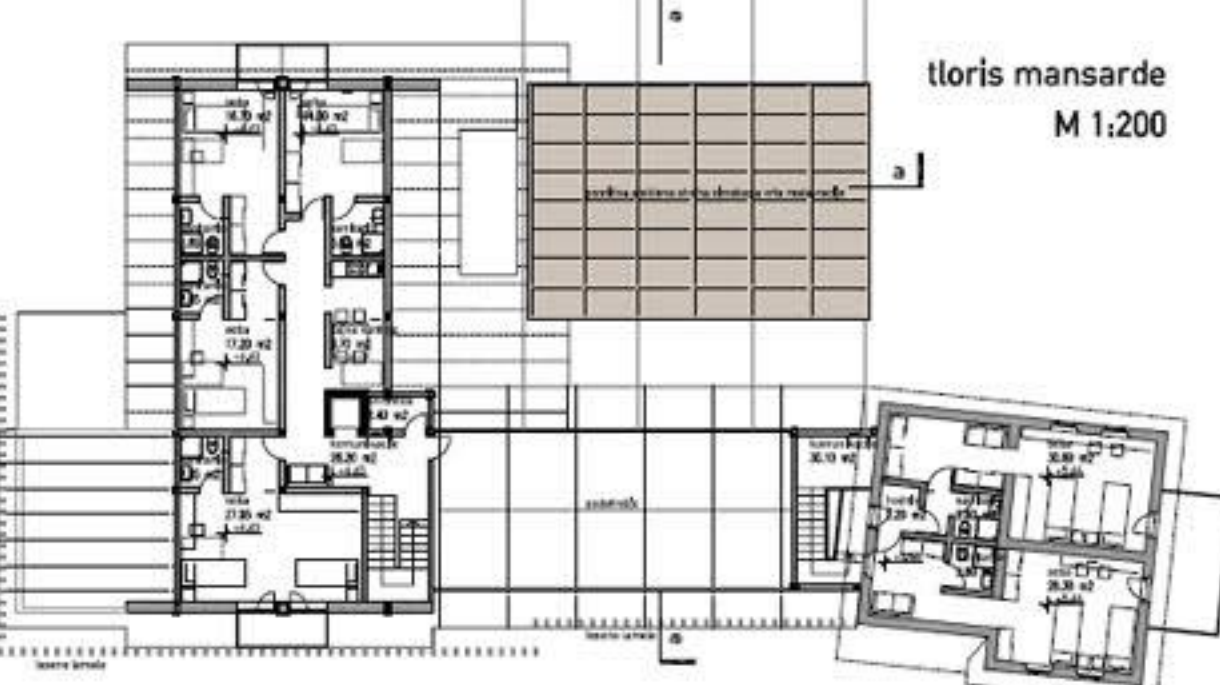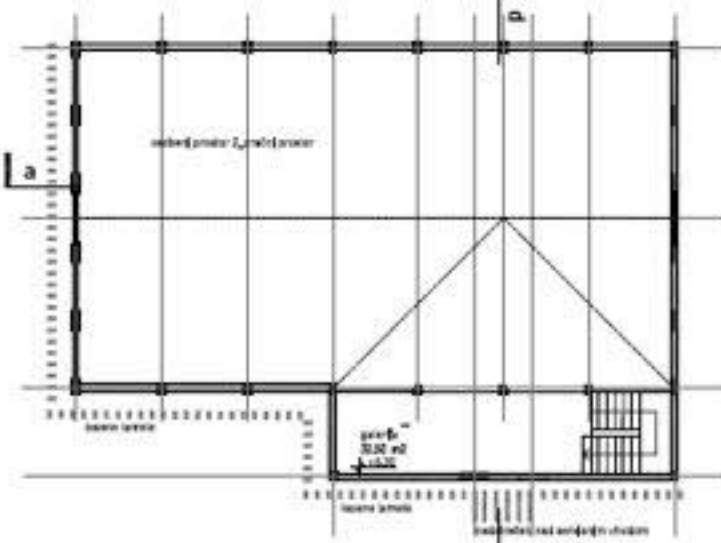

tloris mansarde
M 1:200

aksonometrični prikaz_Mala Zaka





vzhodna fasada_obstoječa



južna fasada_vmesna



severna fasada gostinsko-namestitvenega objekta in telovadnice



severna fasada




južna fasada



zahodna fasada




fasada paviljona ob teniškem igrišču

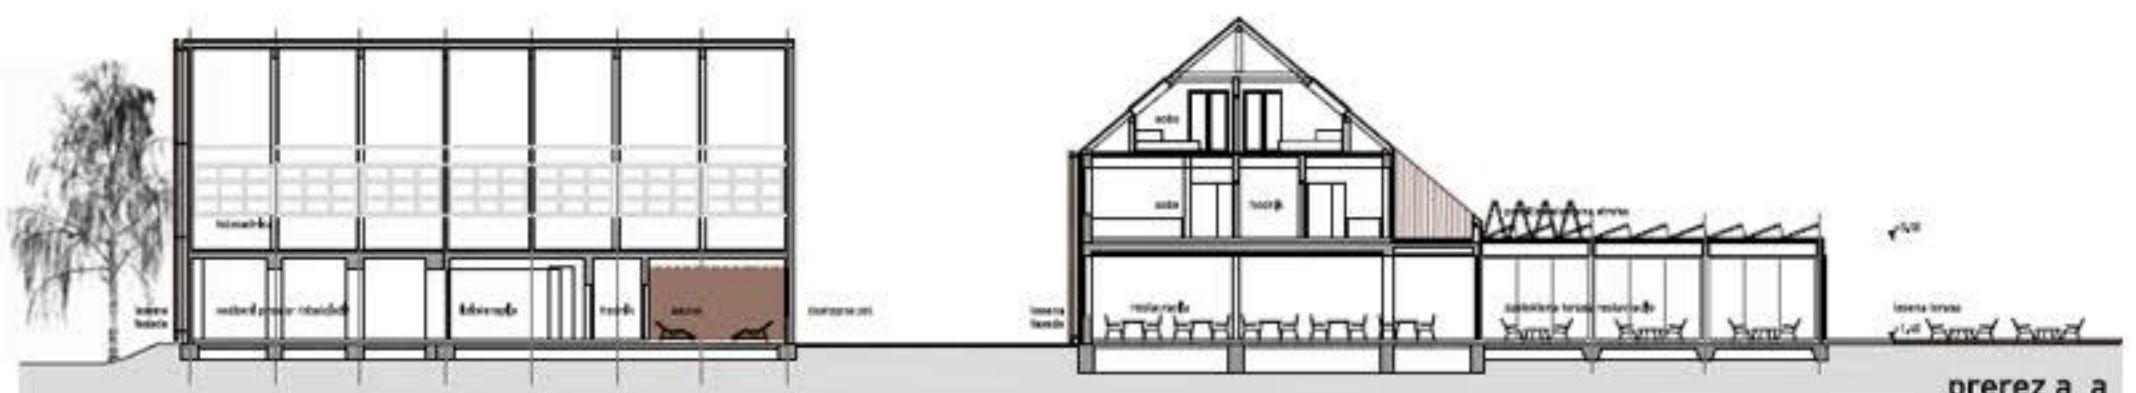


prerez a_a




prerez b_b

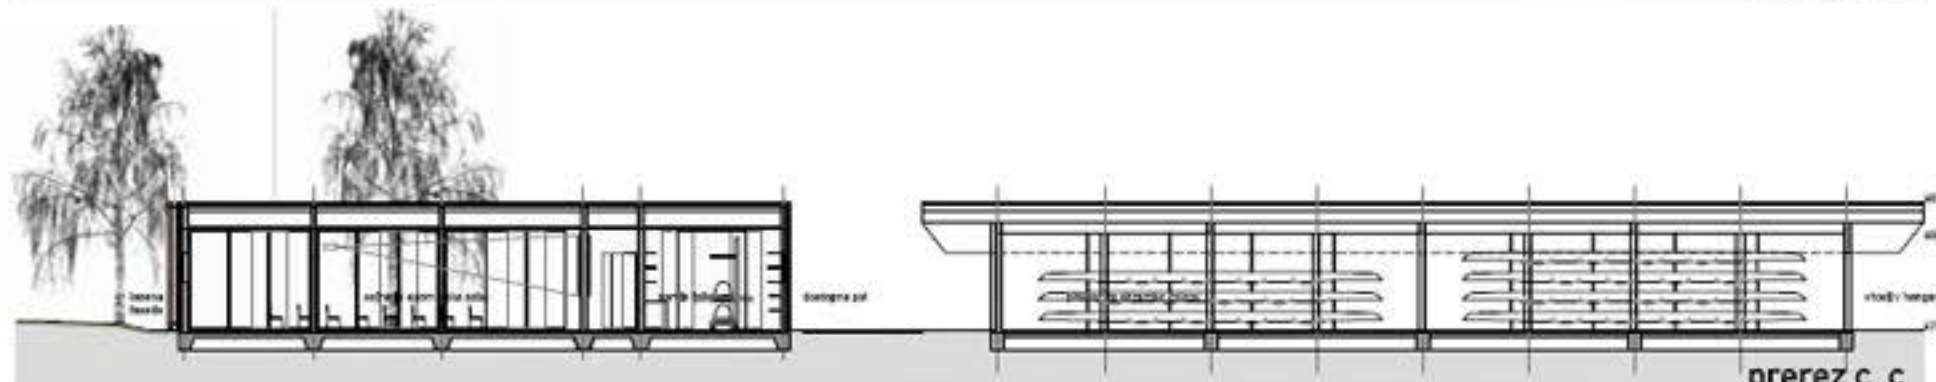

prerez c_c

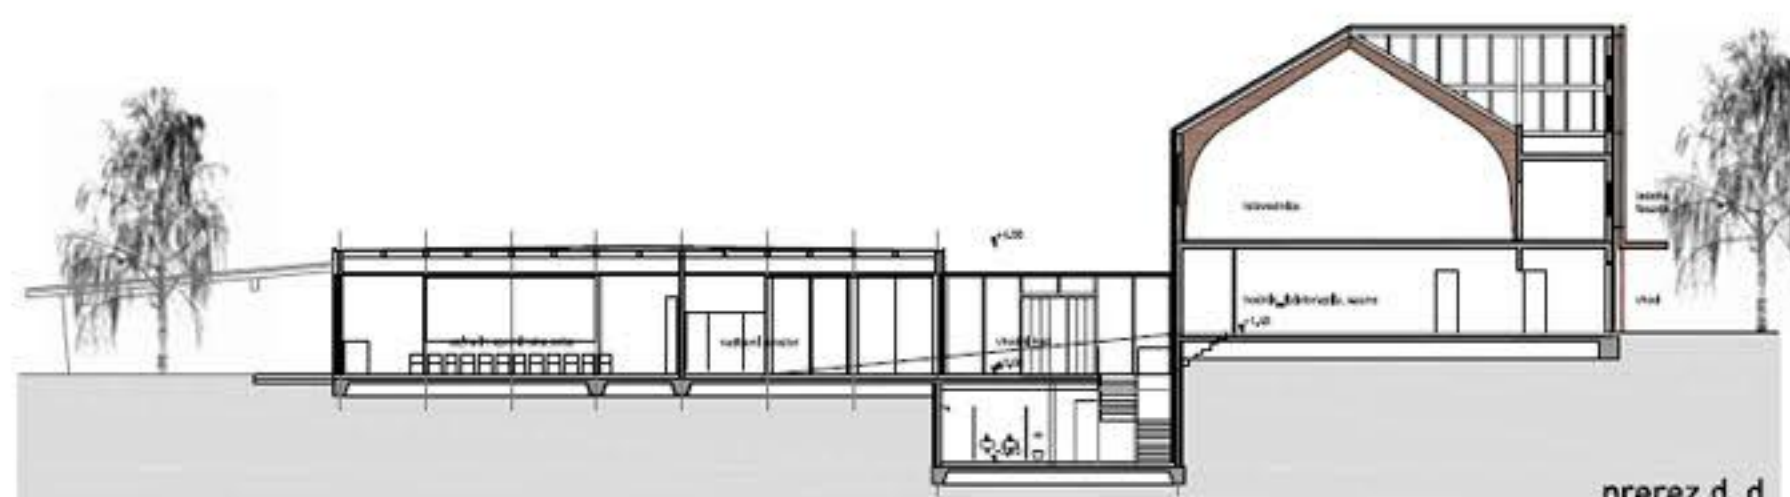


prerez d_d

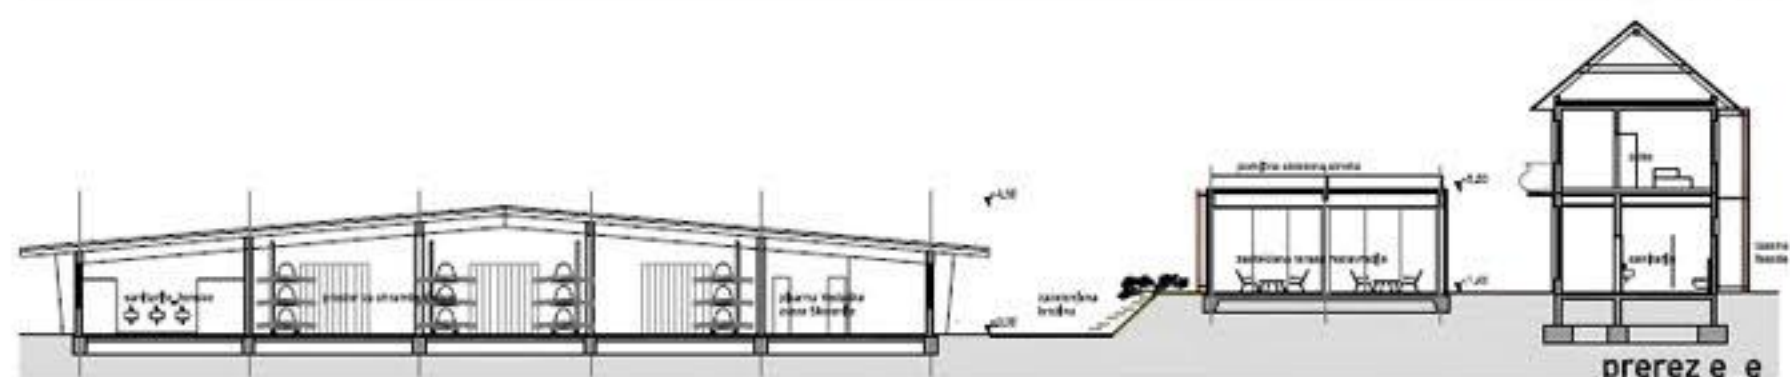



prerez e_e

pogled na novo telovadnico in preurejeno fasado obstoječe telovadnice



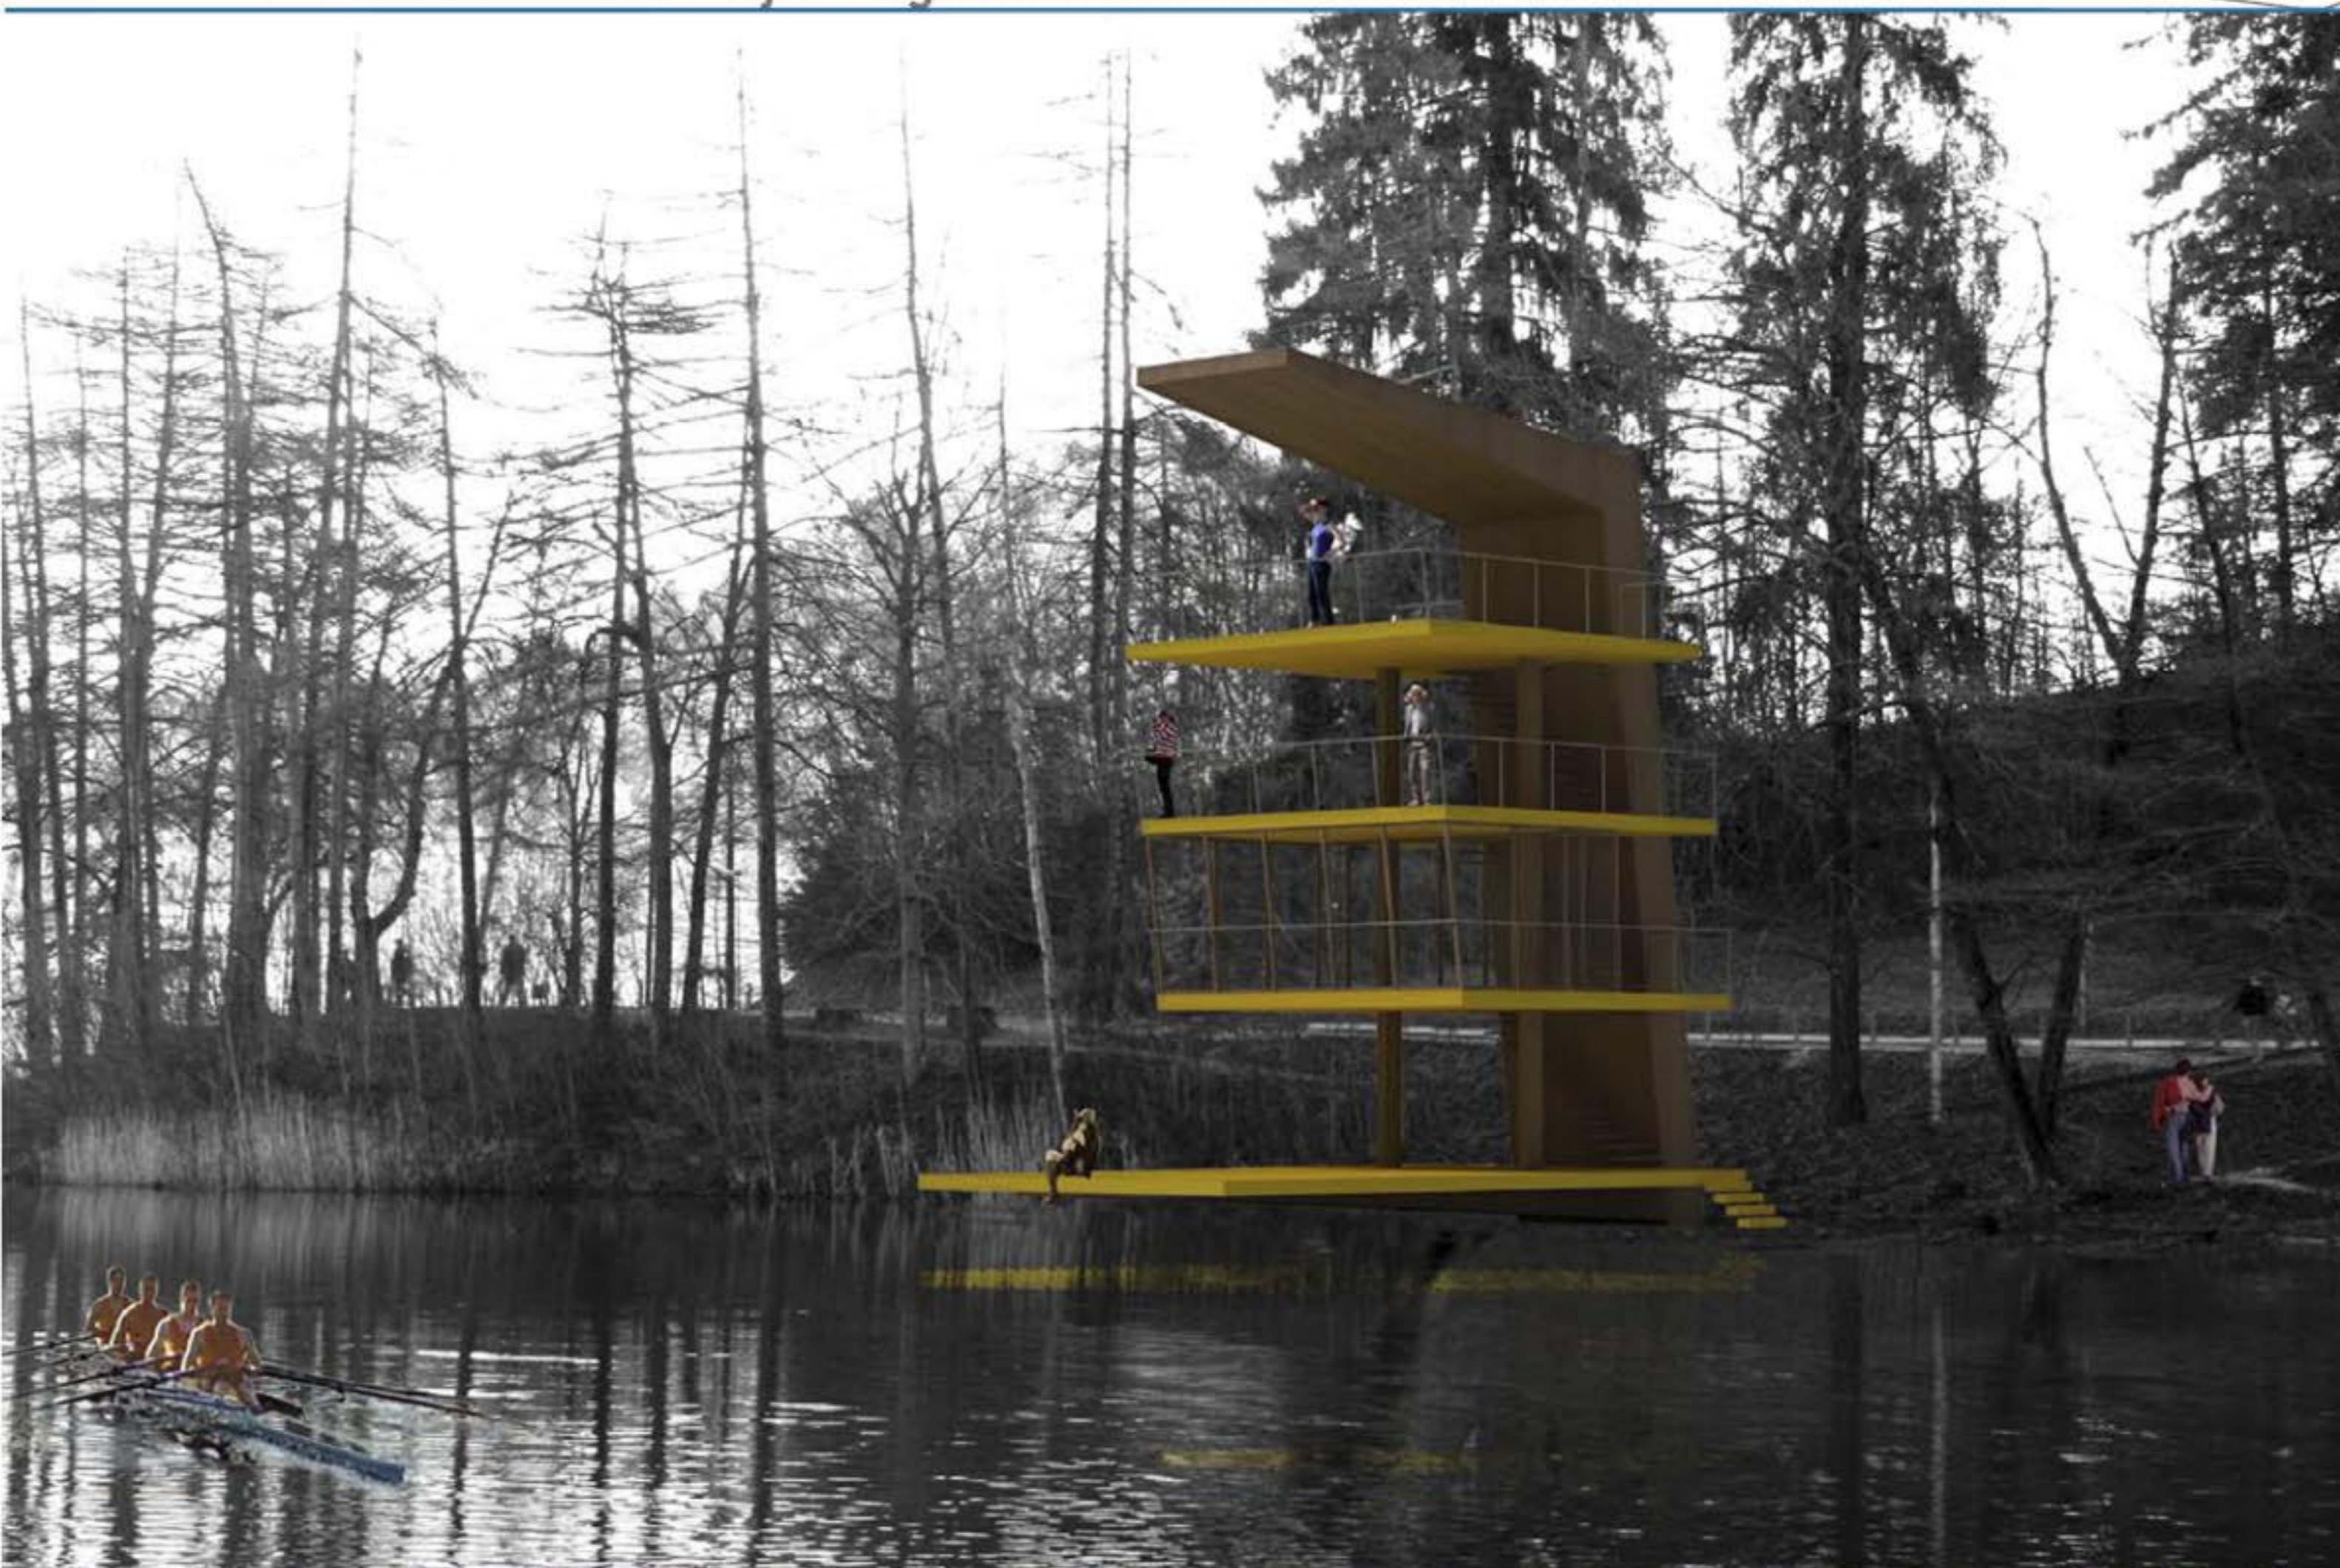

pogled s tribun na stolp

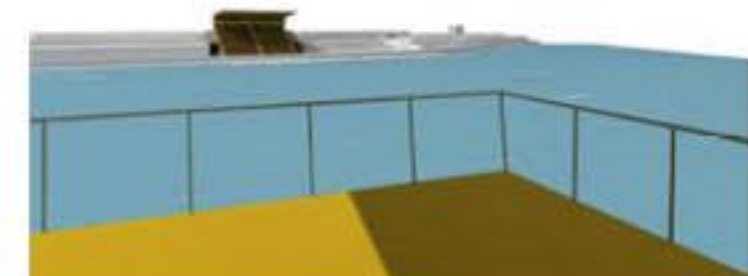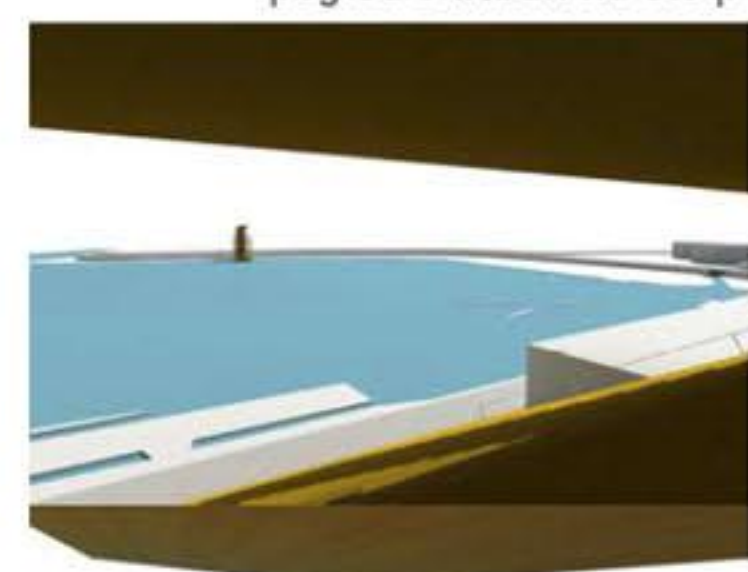

pogled s stolpa na tribune




tribune v času svetovnega prvenstva




ureditev stalnih tribun in sodniškega stolpa v Veliki Zaki

perspektivni pogledi

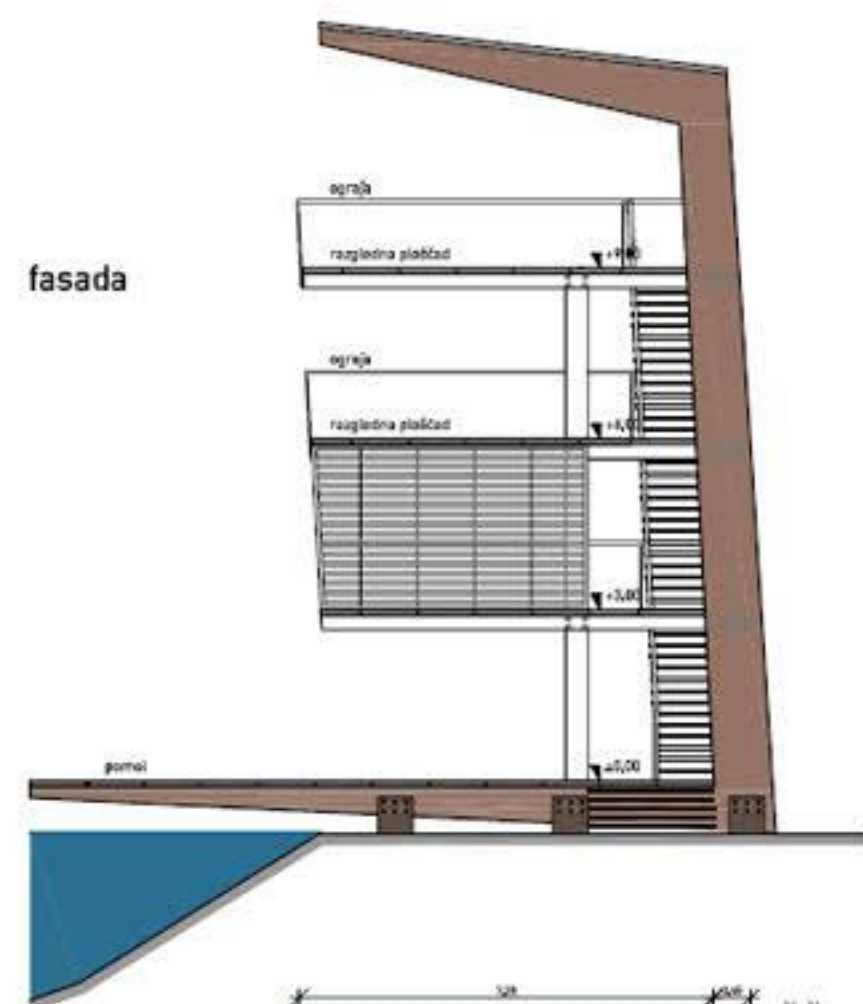


fasada


čelna fasada

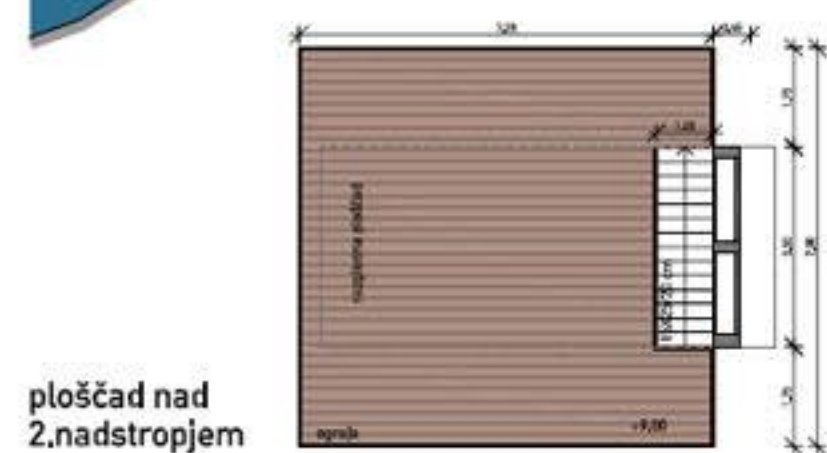


ploščad nad 2.nadstropjem

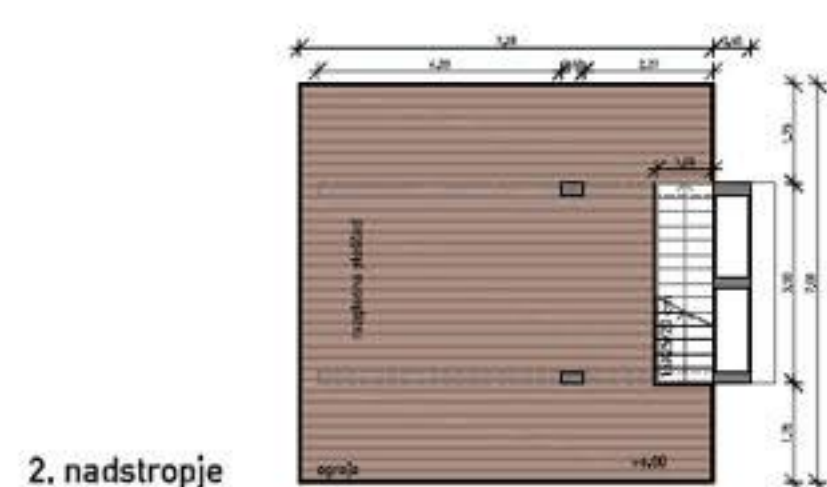


2. nadstropje

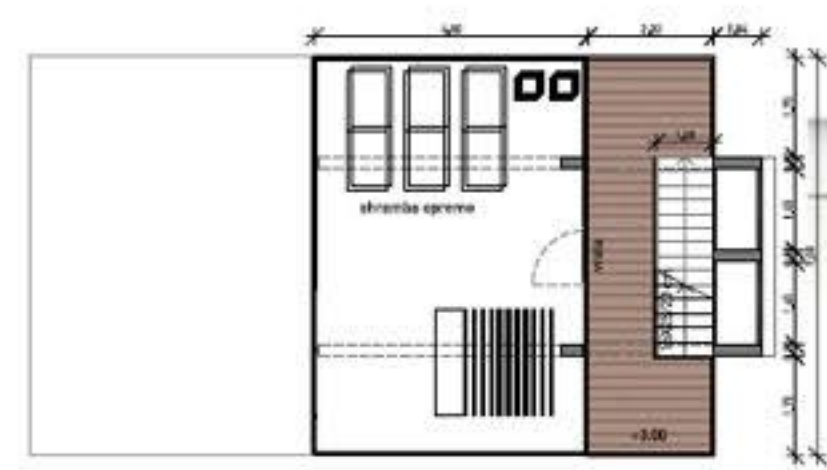


1. nadstropje

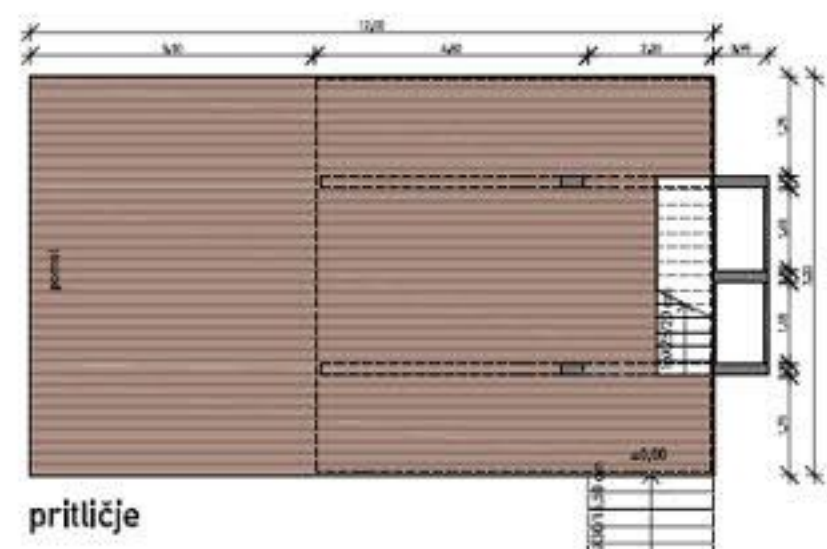


pritičje

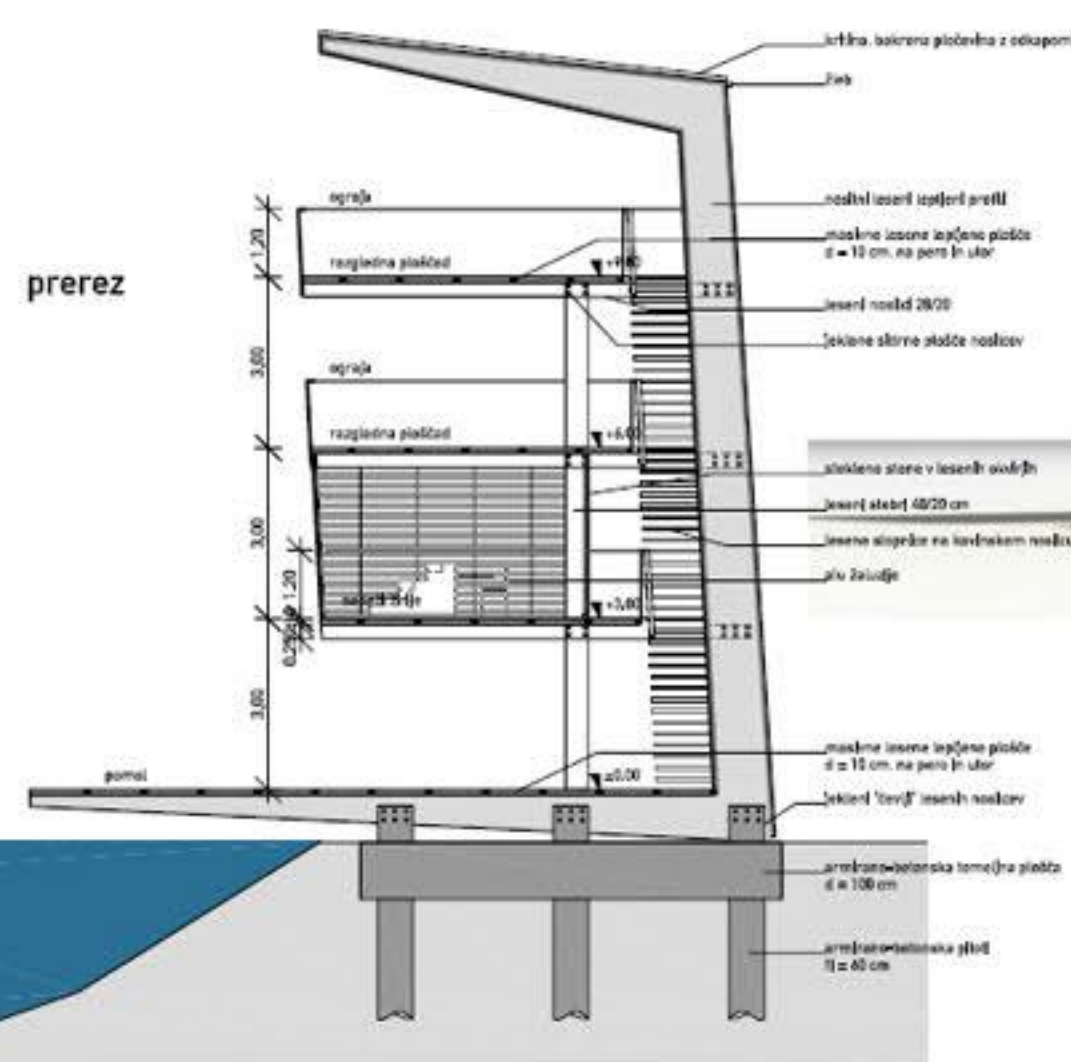


razgledni stolp v času stalne uporabe, m 1:100

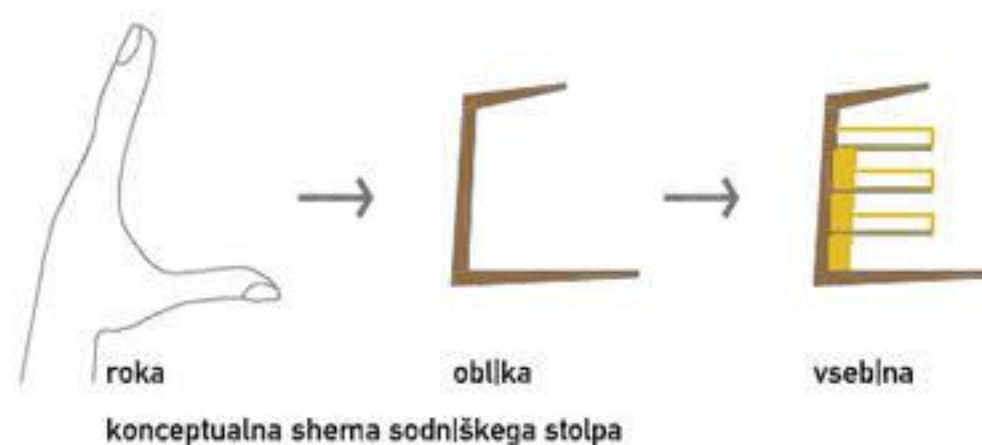


konceptualna shema sodniškega stolpa

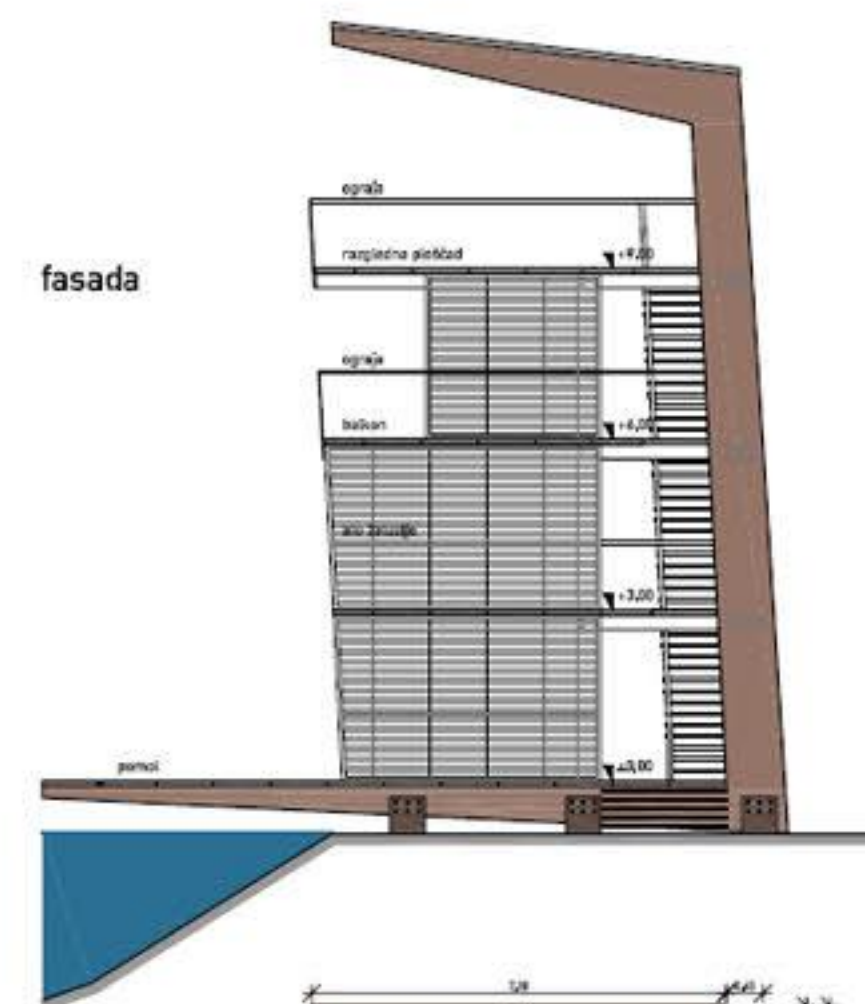

fasada

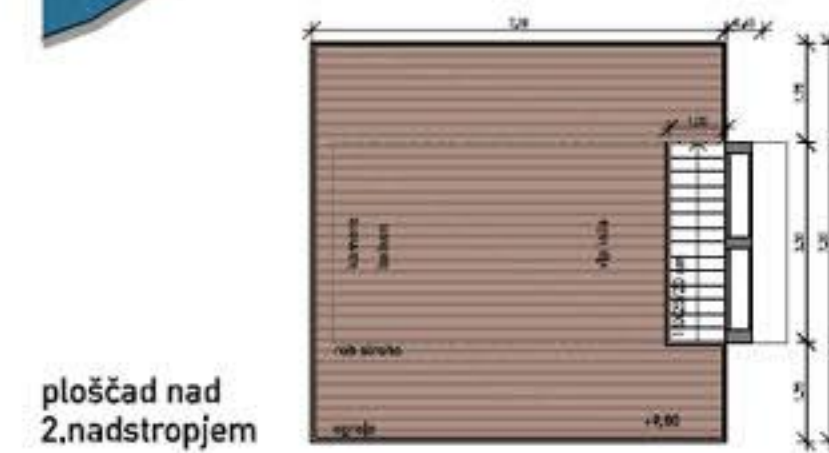


ploščad nad 2.nadstropjem

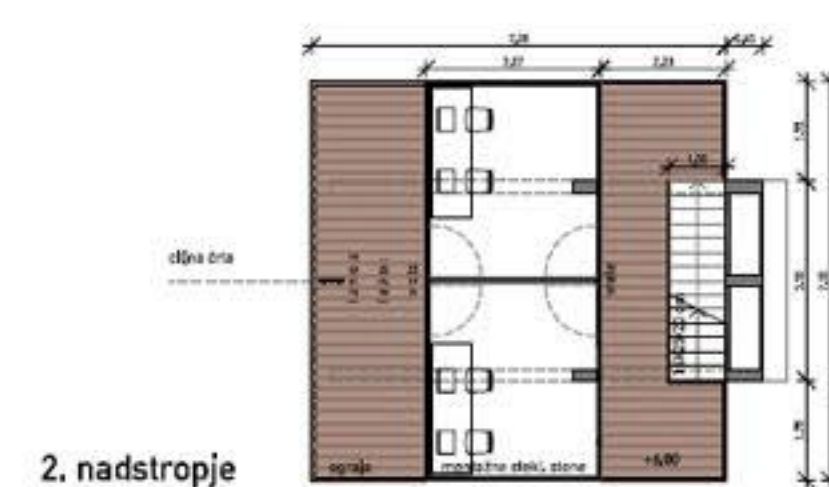


2. nadstropje



1. nadstropje

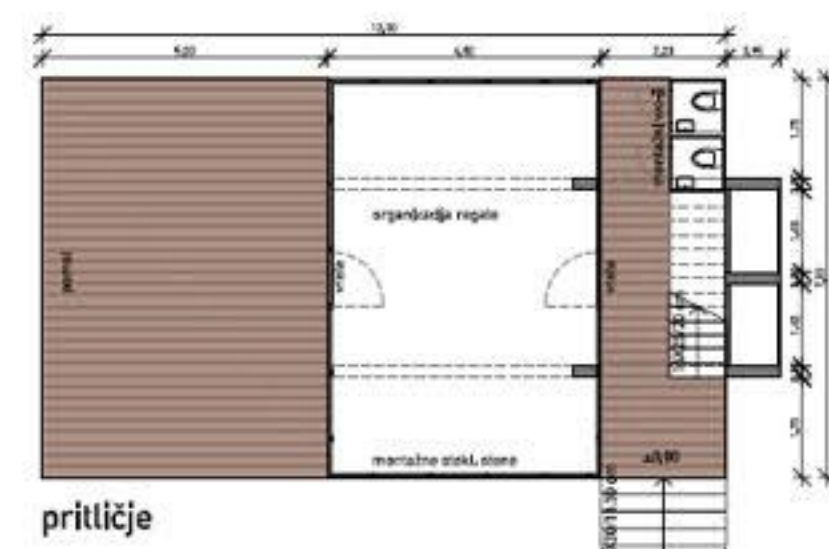


pritičje

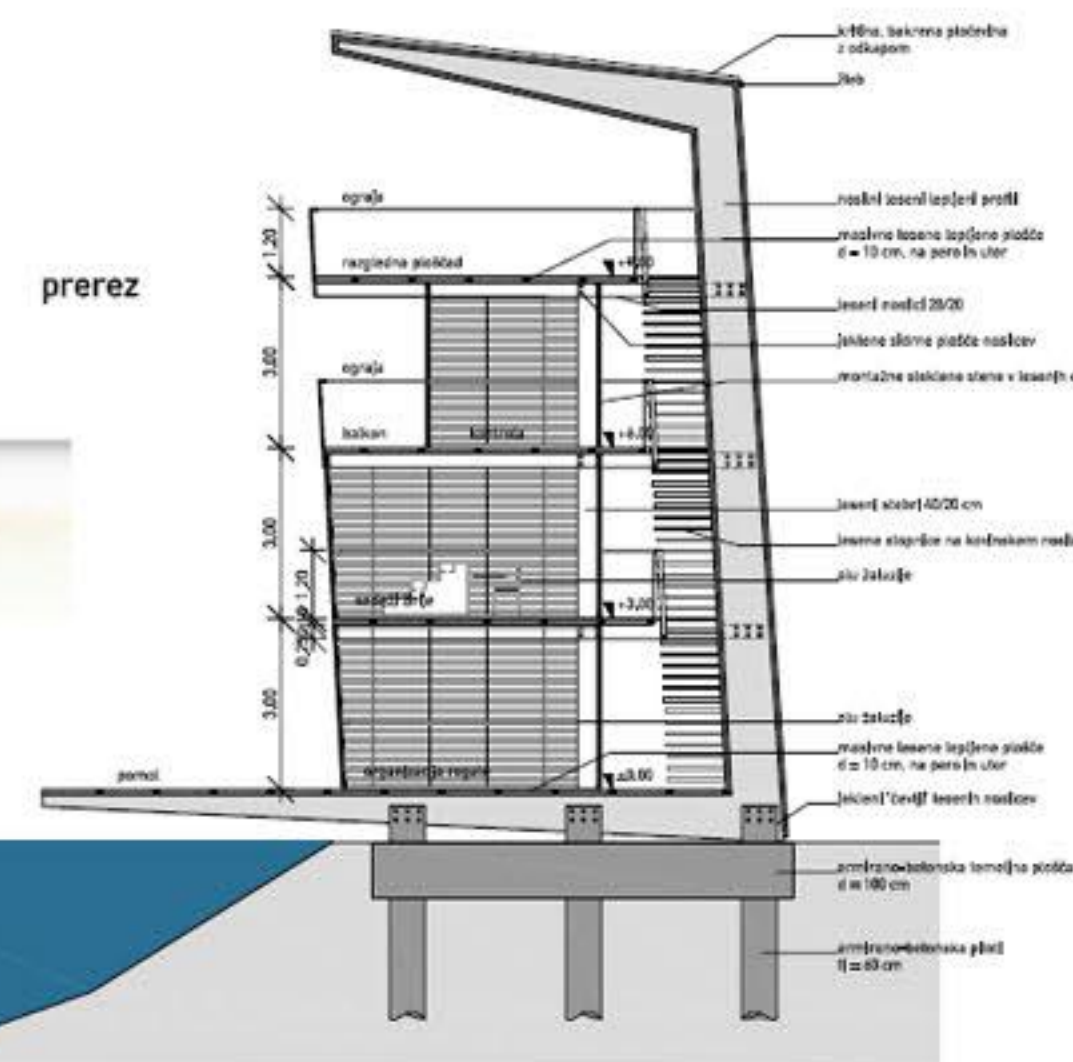


sodniški stolp v času svetovnega prvenstva, m 1:100




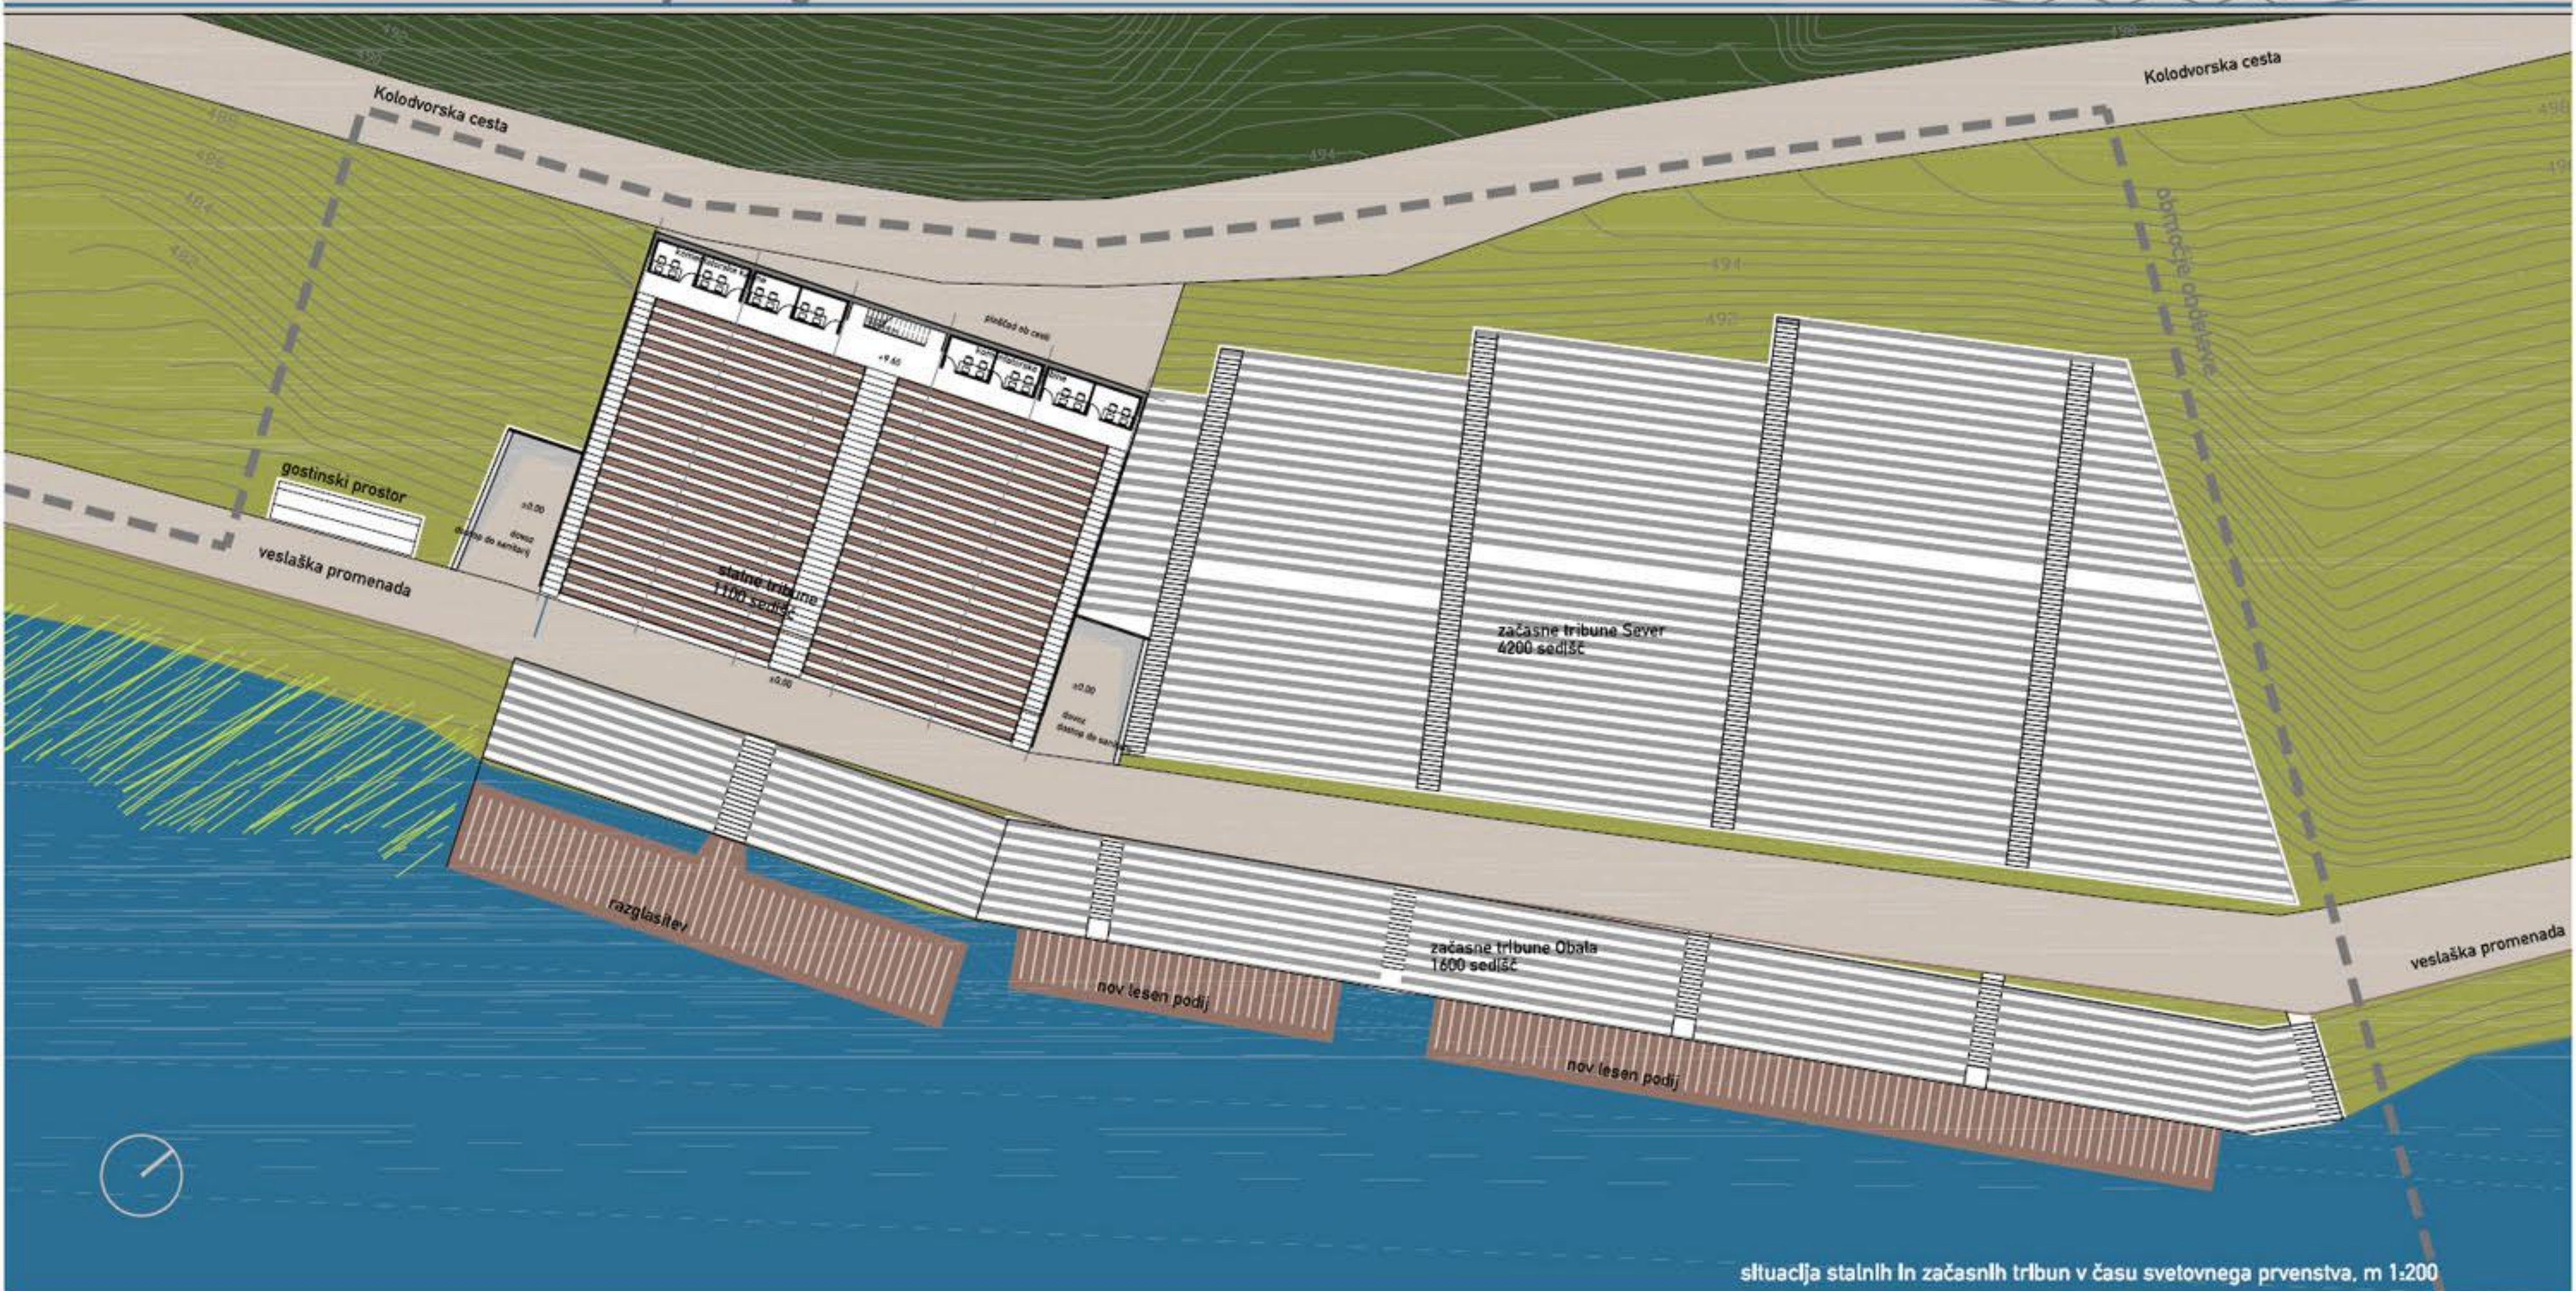




situacija stalnih in začasnih tribun v času svetovnega prvenstva, m 1:200

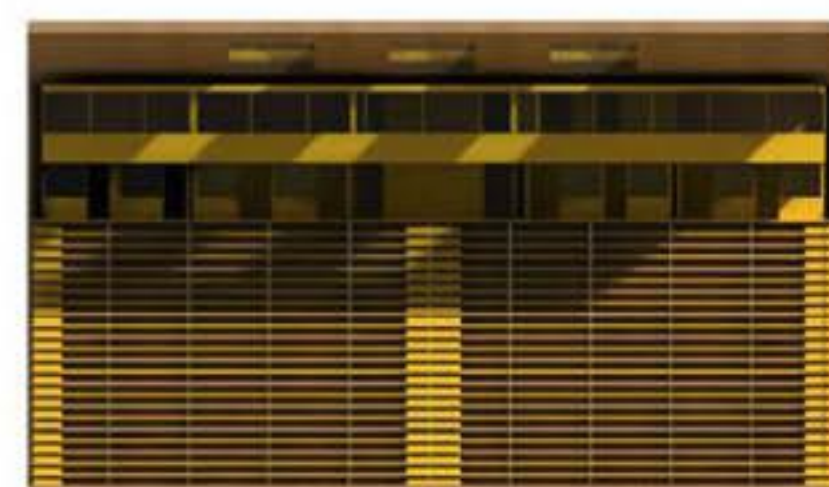

sprednji pogled fasada, m 1:200

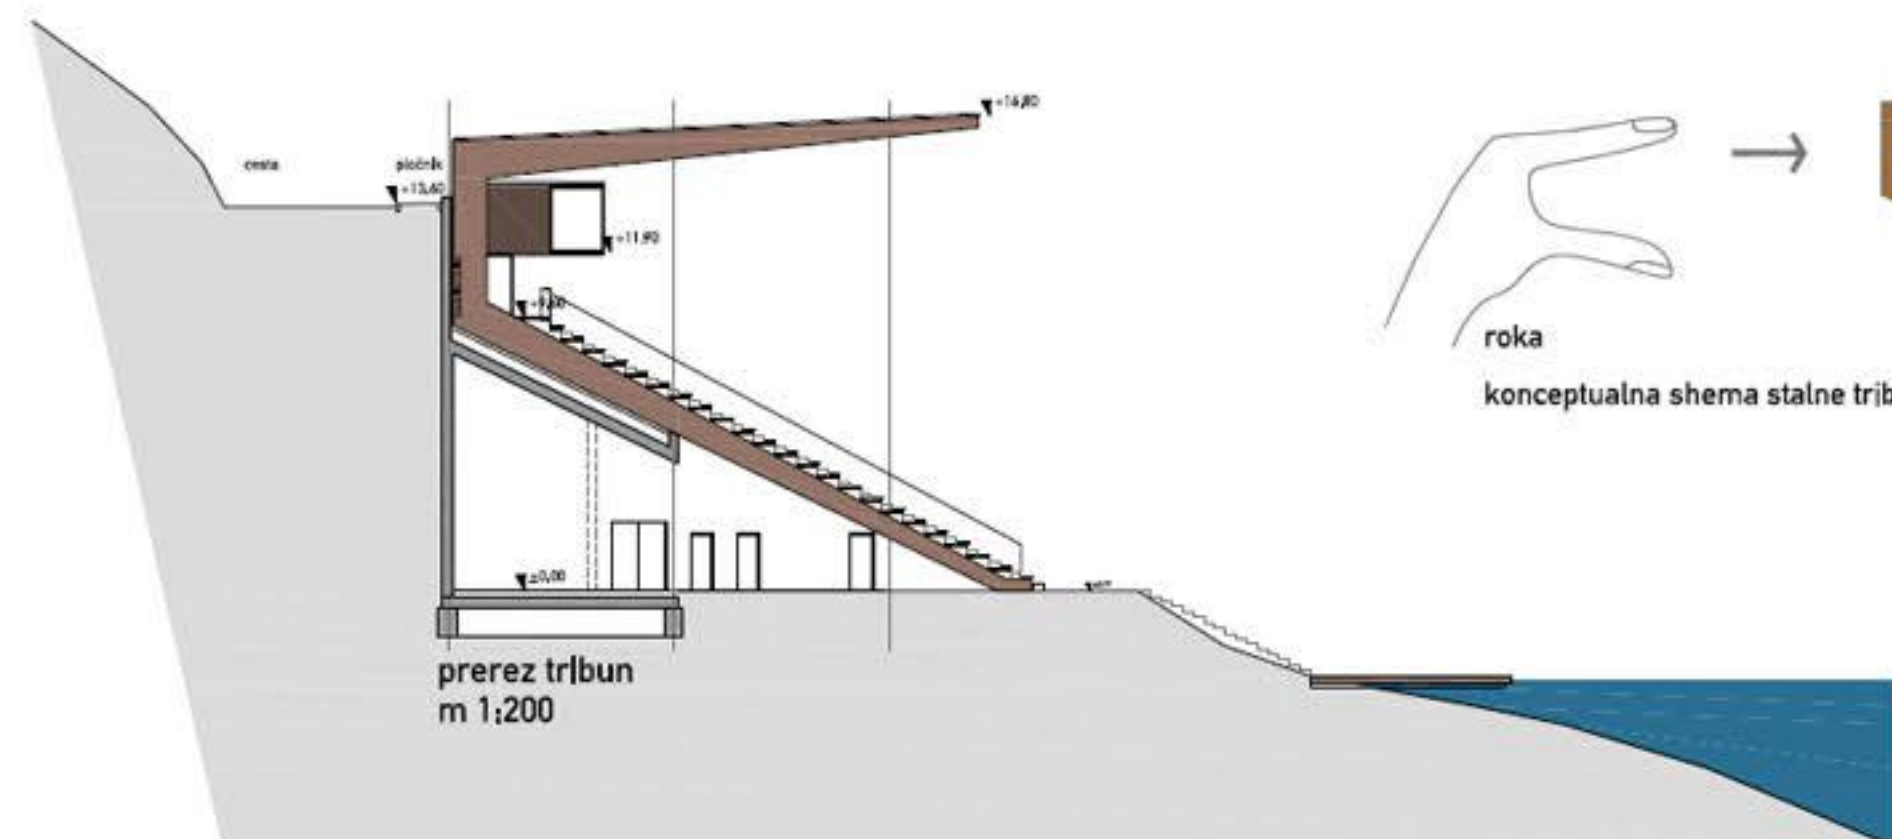

tloris nivoja
+11.90

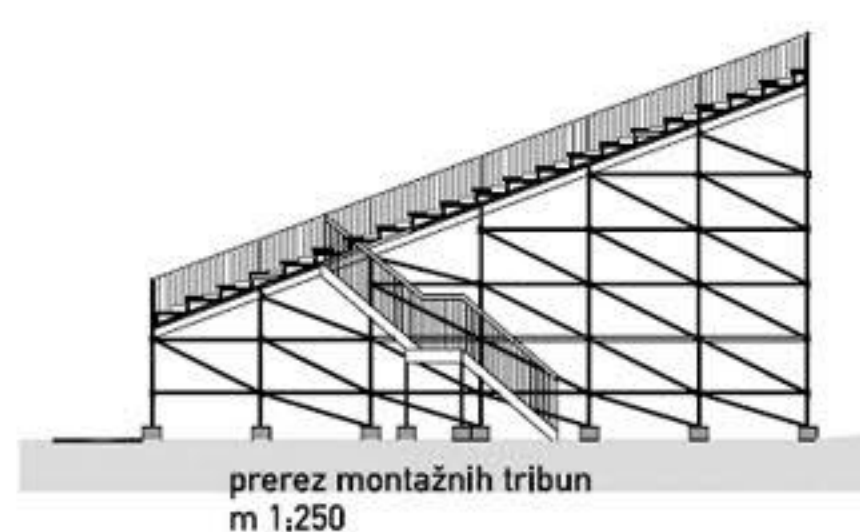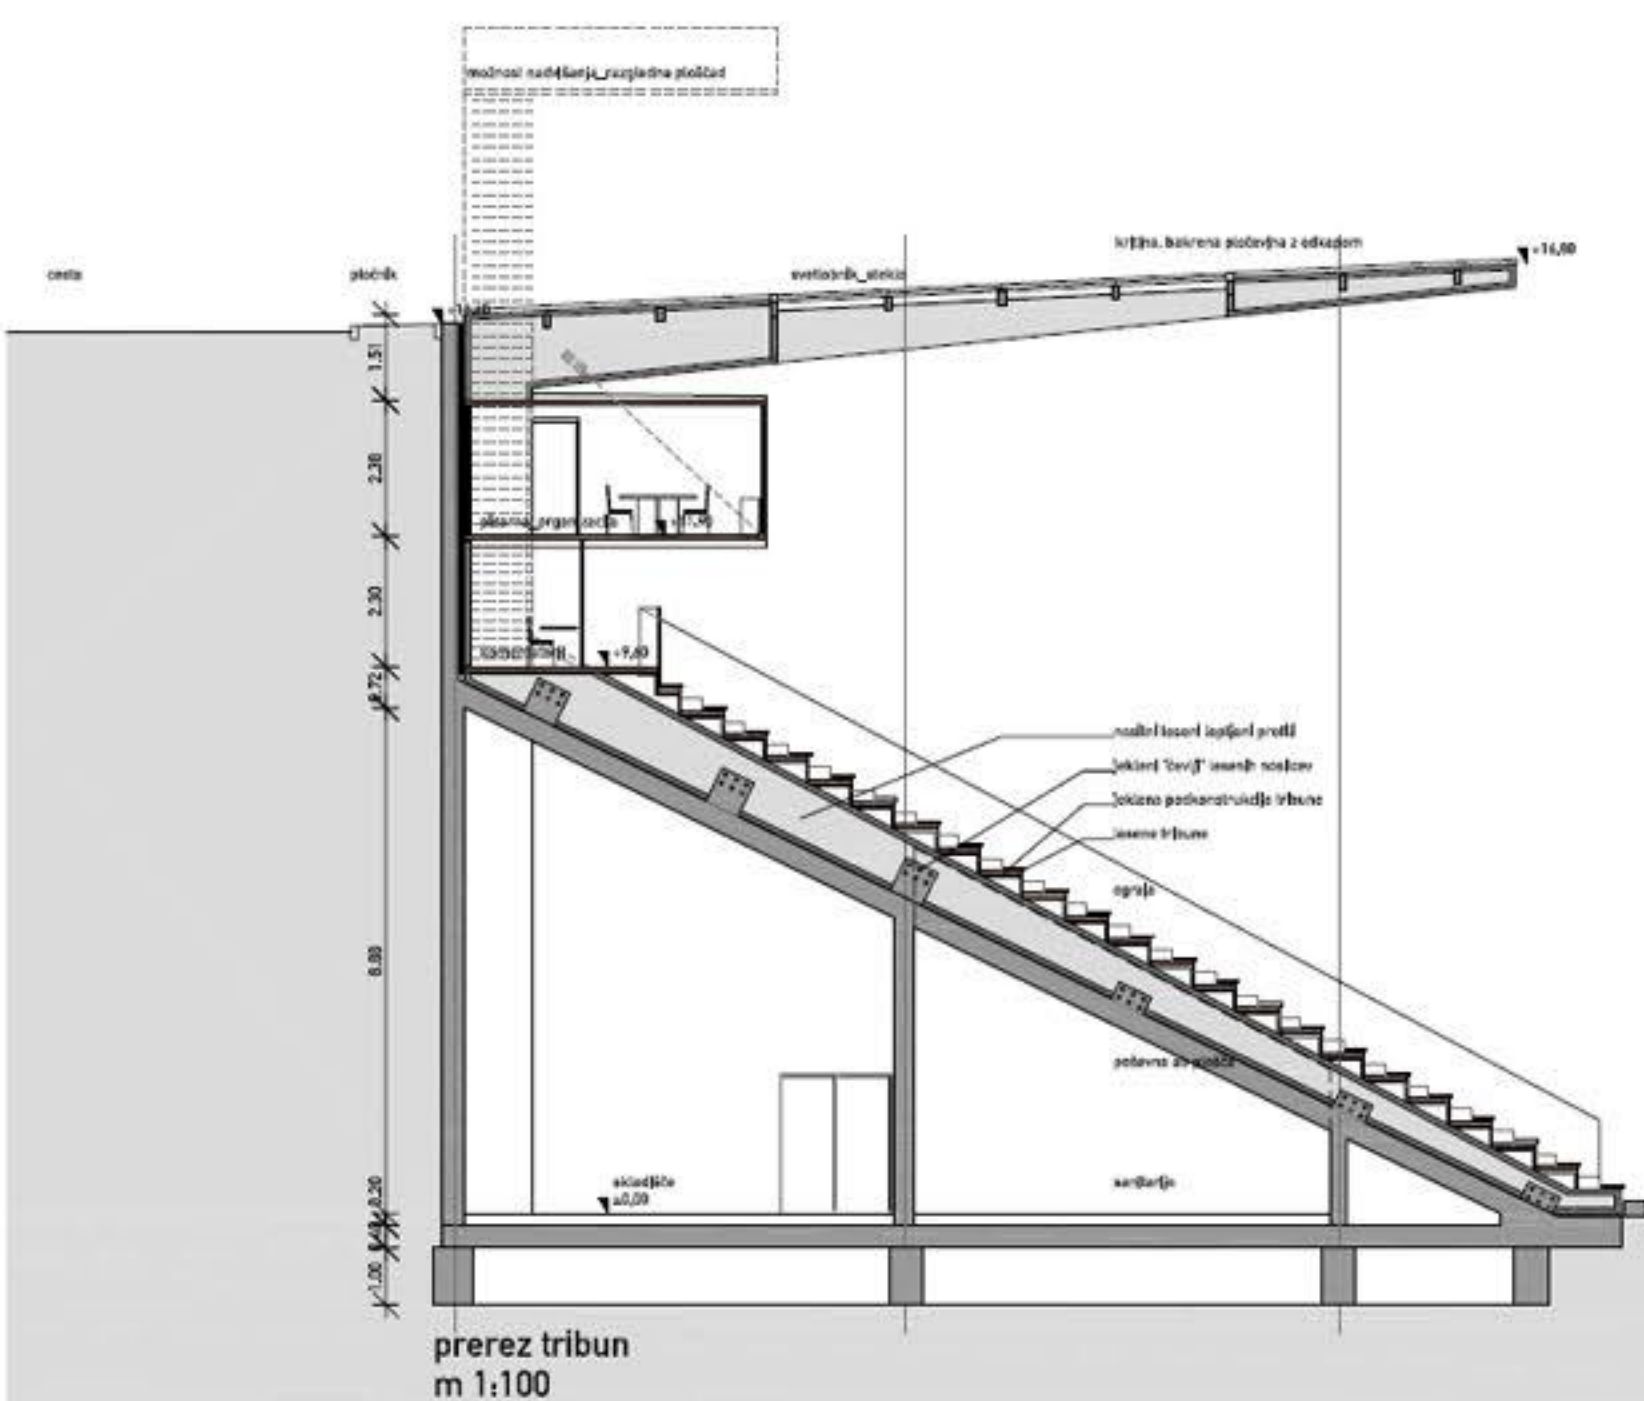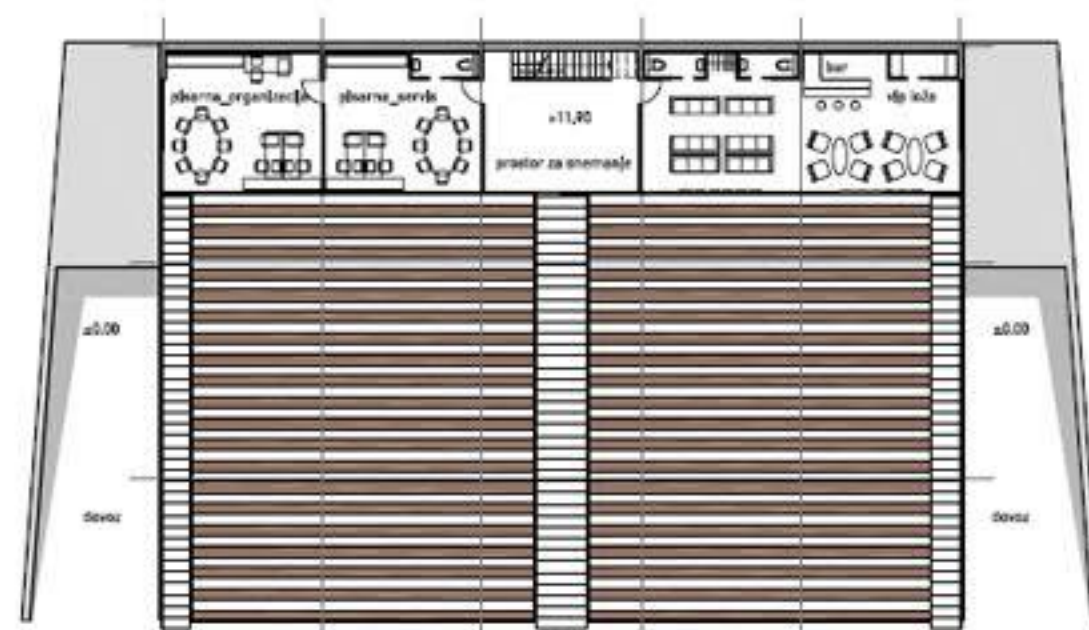


tloris strehe
m 1:500



tloris nivoja
+9.60



tloris kleti
m 1:200

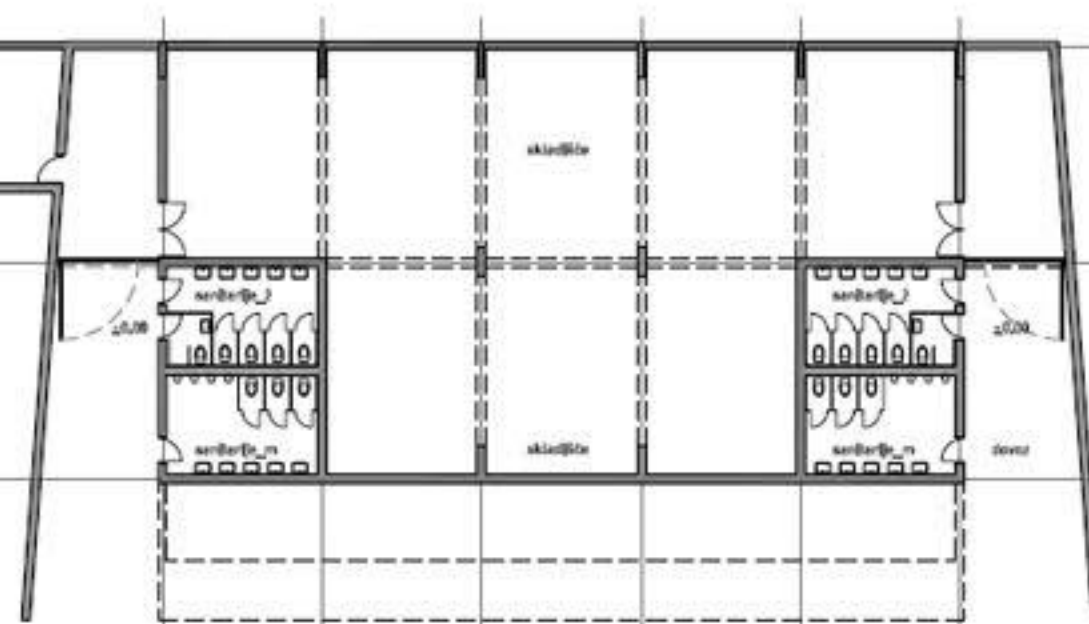



pogled na vilo Planika



obvezni prikaz
pogled na novo telovadnico s sejno dvorano



razširjeni zimsko – letni vrt gostinsko namestitvenega objekta

kovinska klop z vgraviranimi napisi

ново obeležje uspehov veslačev



ново obeležje in ureditev veslaškega parka



ureditev veslaškega centra v Mali Zaki

perspektivni pogledi