

# DOBROVA 1

**KOLESARSKA MAGISTRALA**

**DOKLJUČNA KOLESARSKA STEZA**

**POVEZOVALNE KOLESARKE STEZE**

**SHARED SPACE GRADIVO**

**KROVNA PREDHODNA POT**

**CESTE**

**MIZELA**

**VODOTOR**

**ZAHODNI DOKLJUČNIK**

**CESTA V STRANSKO VREDNOST, OR HUEJ  
ZAHODNIK SPREHAJALNA POT  
ZAHEDJAVA NA MAGISTRALO PO  
ZAHODNIKU**

**KOLESARSKA MAGISTRALA GRADAŠKE DOLINE**

**ZAHODNI PRIPREDITVENI PROSTOR**

**KULTURNI DOM**  
P-HM, m² 1800 m²  
VĒDNAMENBAK OVRORANA, KUJNUČA Z  
MEDIEVĀKĀ KAVARNO - DREVINA SOBĀ KRAJA,  
ĀRSĀNSKI PROSTOTS, ZDRAVSTVITO

**TRGOVINA**  
P (44,5 - 8,5m), m² 7000  
PROVADNIČKA TRGOVINA, TRGOVISO IN  
GOSTINCI LOKAL

**ZUŽANIE SKLADIBOS**  
POPIRTE TRŽNIK

**ZADRŽUJČI DOM**  
P (44,5 - 8,5m), m² 7000 m²  
RODOVINK IN BLADISČE KMETIJUČE ZADRŽUJČI, PISARNE,  
GOSTINCI LOKAL

**CENTER KRAJA - SKUPNI PROMETNI PROSTOR**  
SHARED SPACE - OSNOVNO ČESE POČASNIČE PROMETA,  
PREPLUT JAVNIH ZEJALNIH PROSTOROV V NAVEZAVI  
NA JAVNE PROGRAME, RAZLIČNI TIPO DEFINIRAJO  
RABO,  
PROSTOR ZAČĀJĀNIN LURZOTY

**VARIJOVANA STANOVANJA**  
PH, m² 260 m²  
POBLOVI PROSTOR OS ULIC, POLJAVNO PRITLUČJE

**URBANI SADDNUVAK IN VRTI ČKI**

**DVOBEMERNA KOLESARSKA STEZA - NAVEZAVA NA  
ŠILJICO IN RAZDRI**

**ULICA - ČMOMČE UPOMĀKUŠENEGA PROMETA,  
DIVIDIENI PREHOD ZA PEŠCI, OGLOBOJSTRANSKO  
PARKIRANIE IN DREVOREC**

**AVTOBUSNA POBATAJA Z NADSTRE ŠÍHO ZA KOLEB**

**VRETHA VĒSA TIP B**  
PH, m² 160 m²

**POBLOVNO STANOVANJSKO OBJEKTI**  
VP-NB, m² 220 m²  
JAVNO PRITLUČJE, V ETĀJI DVE STANOVNICE

**ZELENI KAMP ZAHRĀZVĀLNÍKA**  
PARKOVNA UREDITEV, SKUPNI PROSTOR NASELJA

**VISA UREDITEV V ENEM ČKOV**  
RAZLIČNI MATERIALE DEFINIRAJO  
NAMEŠKHOBTI PISIRIN

**ŠTUPI STANOVANJSKO OBJEKTI**  
VP-NB, m² 220 m²

**VRETHA VĒSA TIP A**  
PH, m² 160 m²

**UREDITEV JUŽNEGA PARKA - ZAČĀTNA TOČKA  
POLJOGRAJUBKE KOLESARKE POT**  
UREDITEV PAVILJONA - INFO TOČKA, GROBOJA  
KOLEB, VTONOMATISKE GARDEJOS B S TUB, AVTOBOTNIKE SANITARIE, AVTOMATI ZA PRODAGO  
PUĀC, PRIGREDZOV IN REZERVĀRNIH DELOV  
KROVNAČUE RAZLIČNÍ TLAKOV, KLOP  
UREDITEV PARKOVACI & PARKOVANIE MESTI ZA  
AUTOCOME

**KOLESARSKA MAGISTRALA NA ZADR ŽEVALNIKU  
KROVNA PREDHODNA POT SLAD TUD KOT  
SPREHAJALNA POT  
ŠIRINA 4m, OBOJESTRANSKI DREVOREC**

**NAVEZAVA KOLESARSKA STEZE  
NA KOLESARSKO STEZE NA ZADR ŽEVALNIKU**

**UVOD V MORESTINTO  
800000  
POBLOVNO CONO**

**DVOBEMERNA  
KOLESARSKA STEZA  
PROTI HORUĽU**

**UVOD V MORESTINTO  
800000  
POBLOVNO CONO**

**UVOD V MORESTINTO  
800000  
POBLOVNO CONO**

**ZAHODNI - OBLAZNA TABLA**  
platina z latu  
v = 1,5m, h = 2,4m

**STOOL**  
člen 1000 mm  
šíja 400 mm  
šíja 400 mm  
šíja 400 mm

**STOOL**  
člen 1000 mm  
šíja 400 mm  
šíja 400 mm

**COUCH ELEMENT**  
šíja 1000 mm  
šíja 400 mm  
šíja 400 mm

**PROFIL OS GRADASCI**  
PROFIL OS NASELJEH

**PROFIL DOBROVA - SEVERNÍ DEL**

**PROFIL DOBROVA - JUŽNÍ DEL**


**PROFIL REGIONALNE CESTE MED SLEDNÍMI NASELJI**

**PROFIL NA NASELJU**

**ULIČNI PROFILI IN PROFILI KOLESARSKE MAGISTRALE M 1:500**

**UREDITVENA SITUACIJA , M 1:500**


# DOBROVA 2

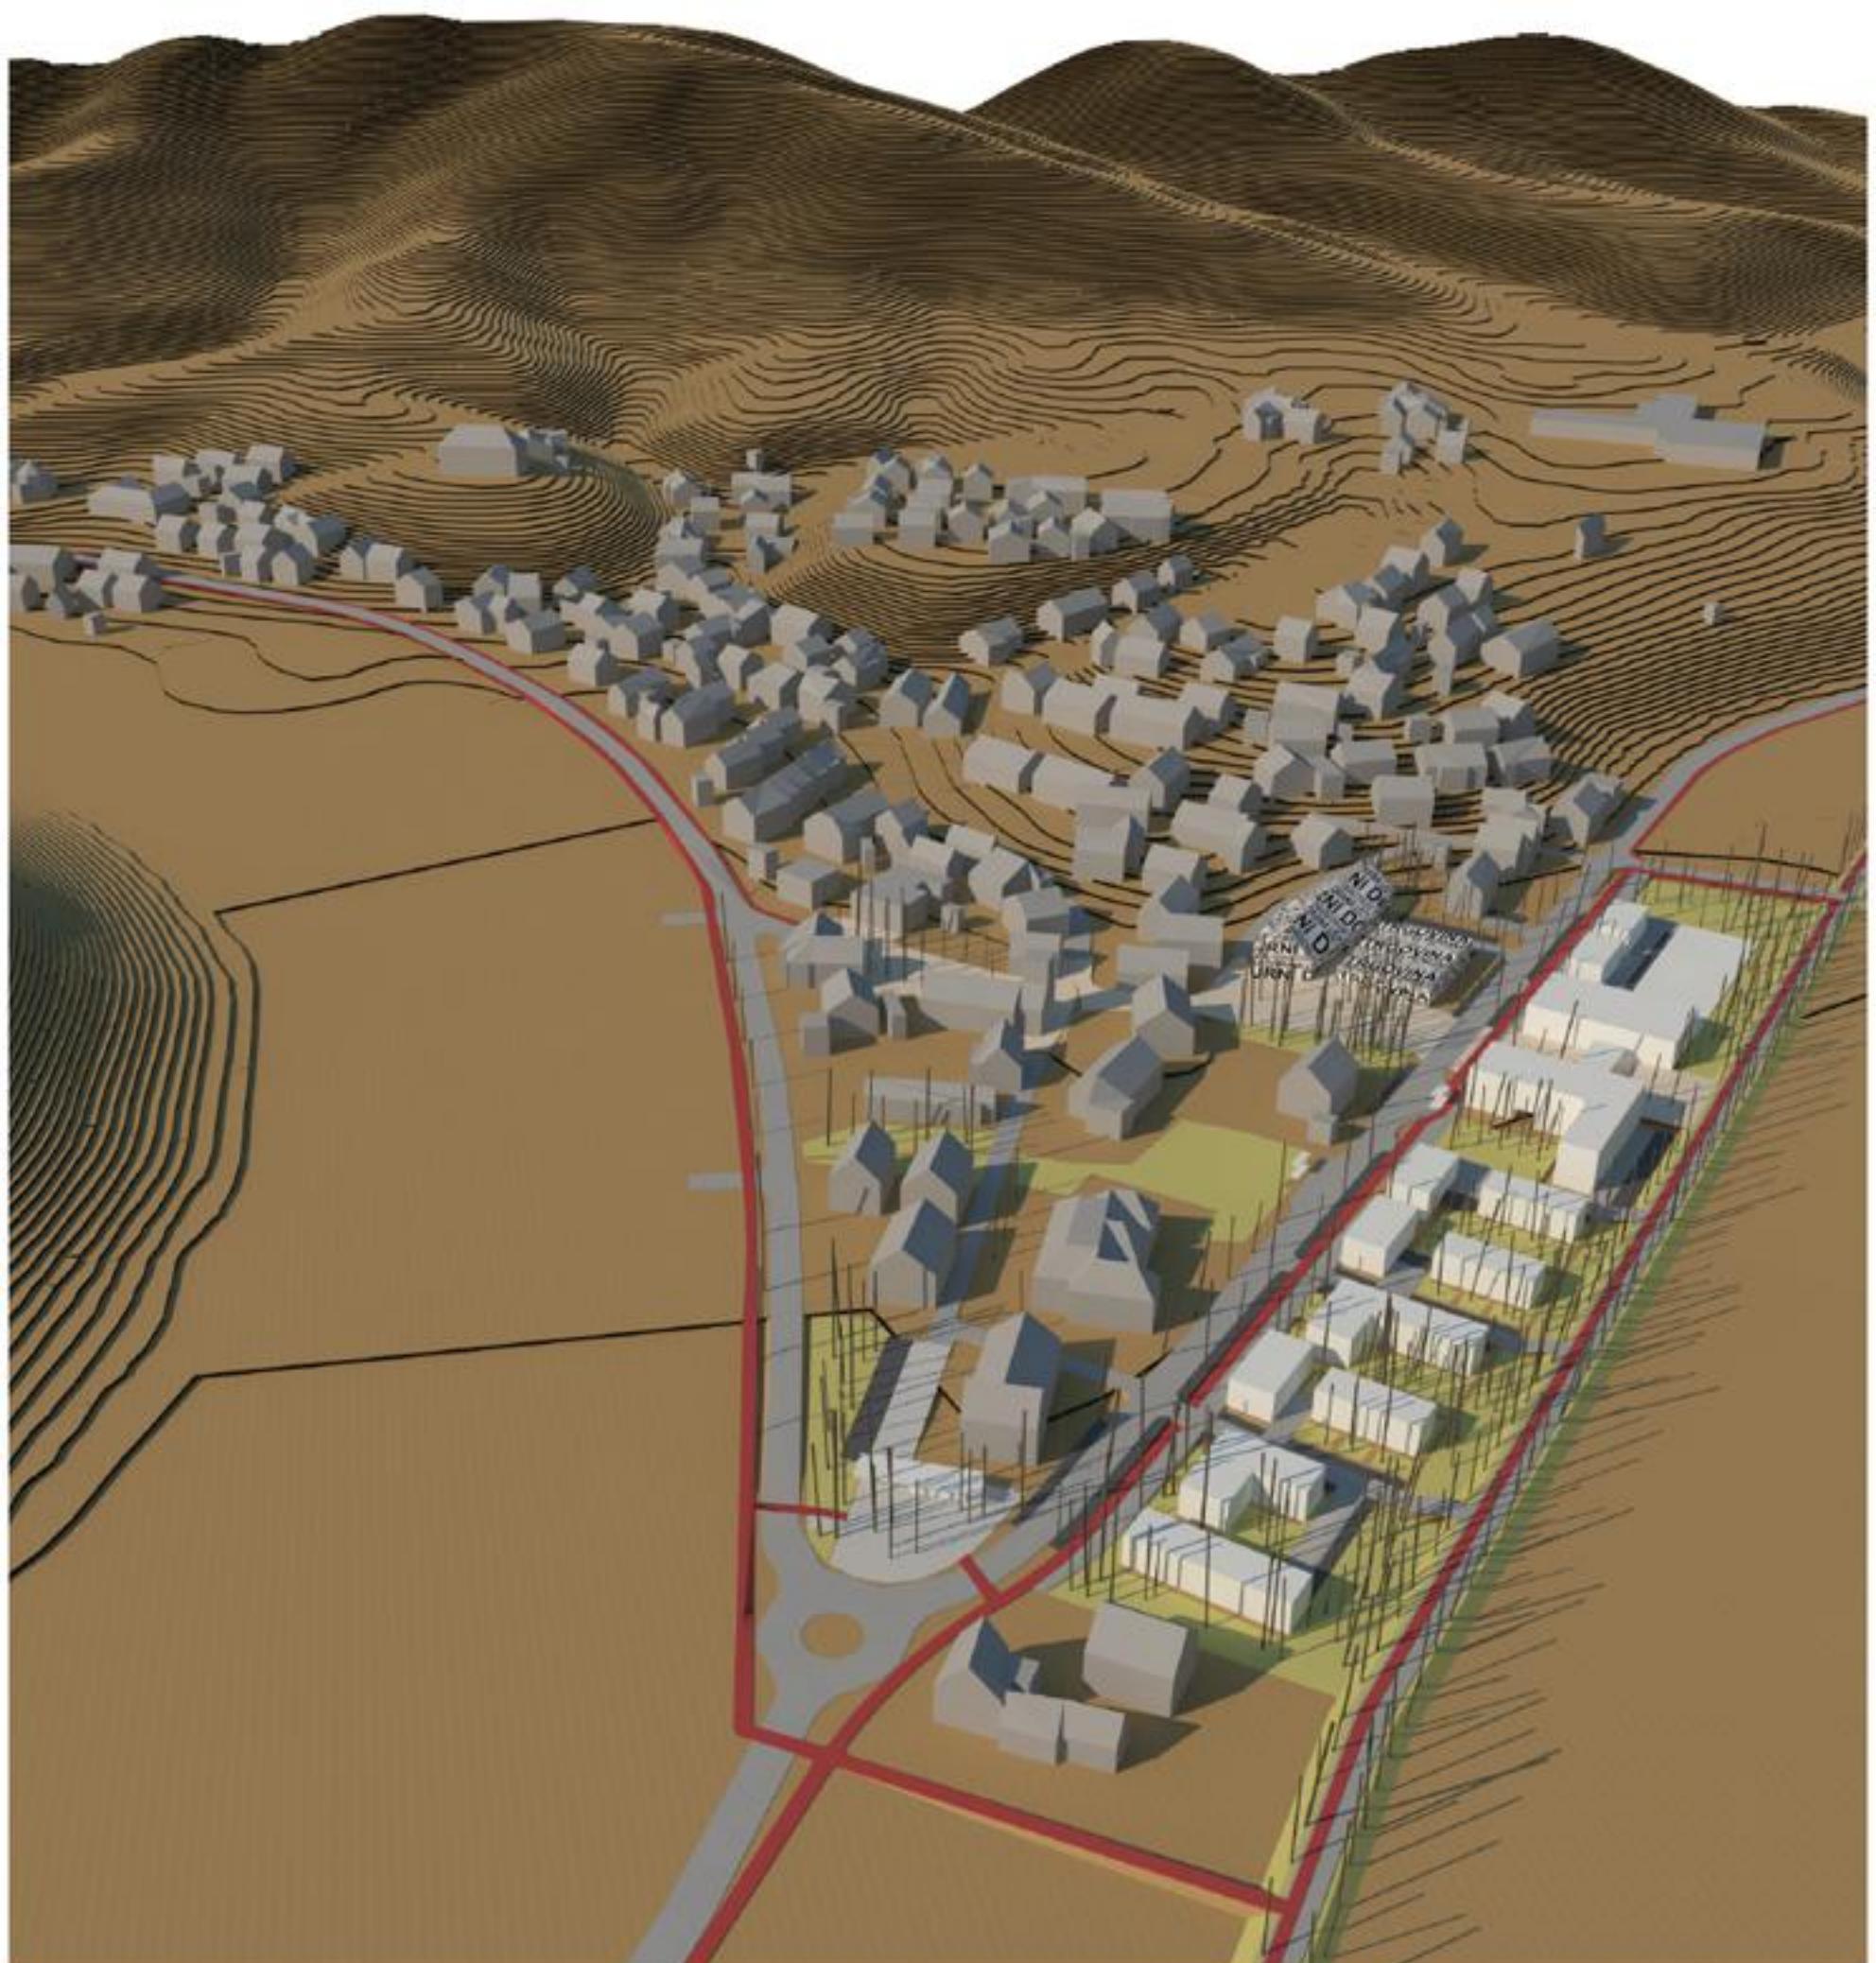


POGLED PO POLHOGRAJSKI CESTI



POGLED PO ULICI VLADIMIRJA DOLNIČA

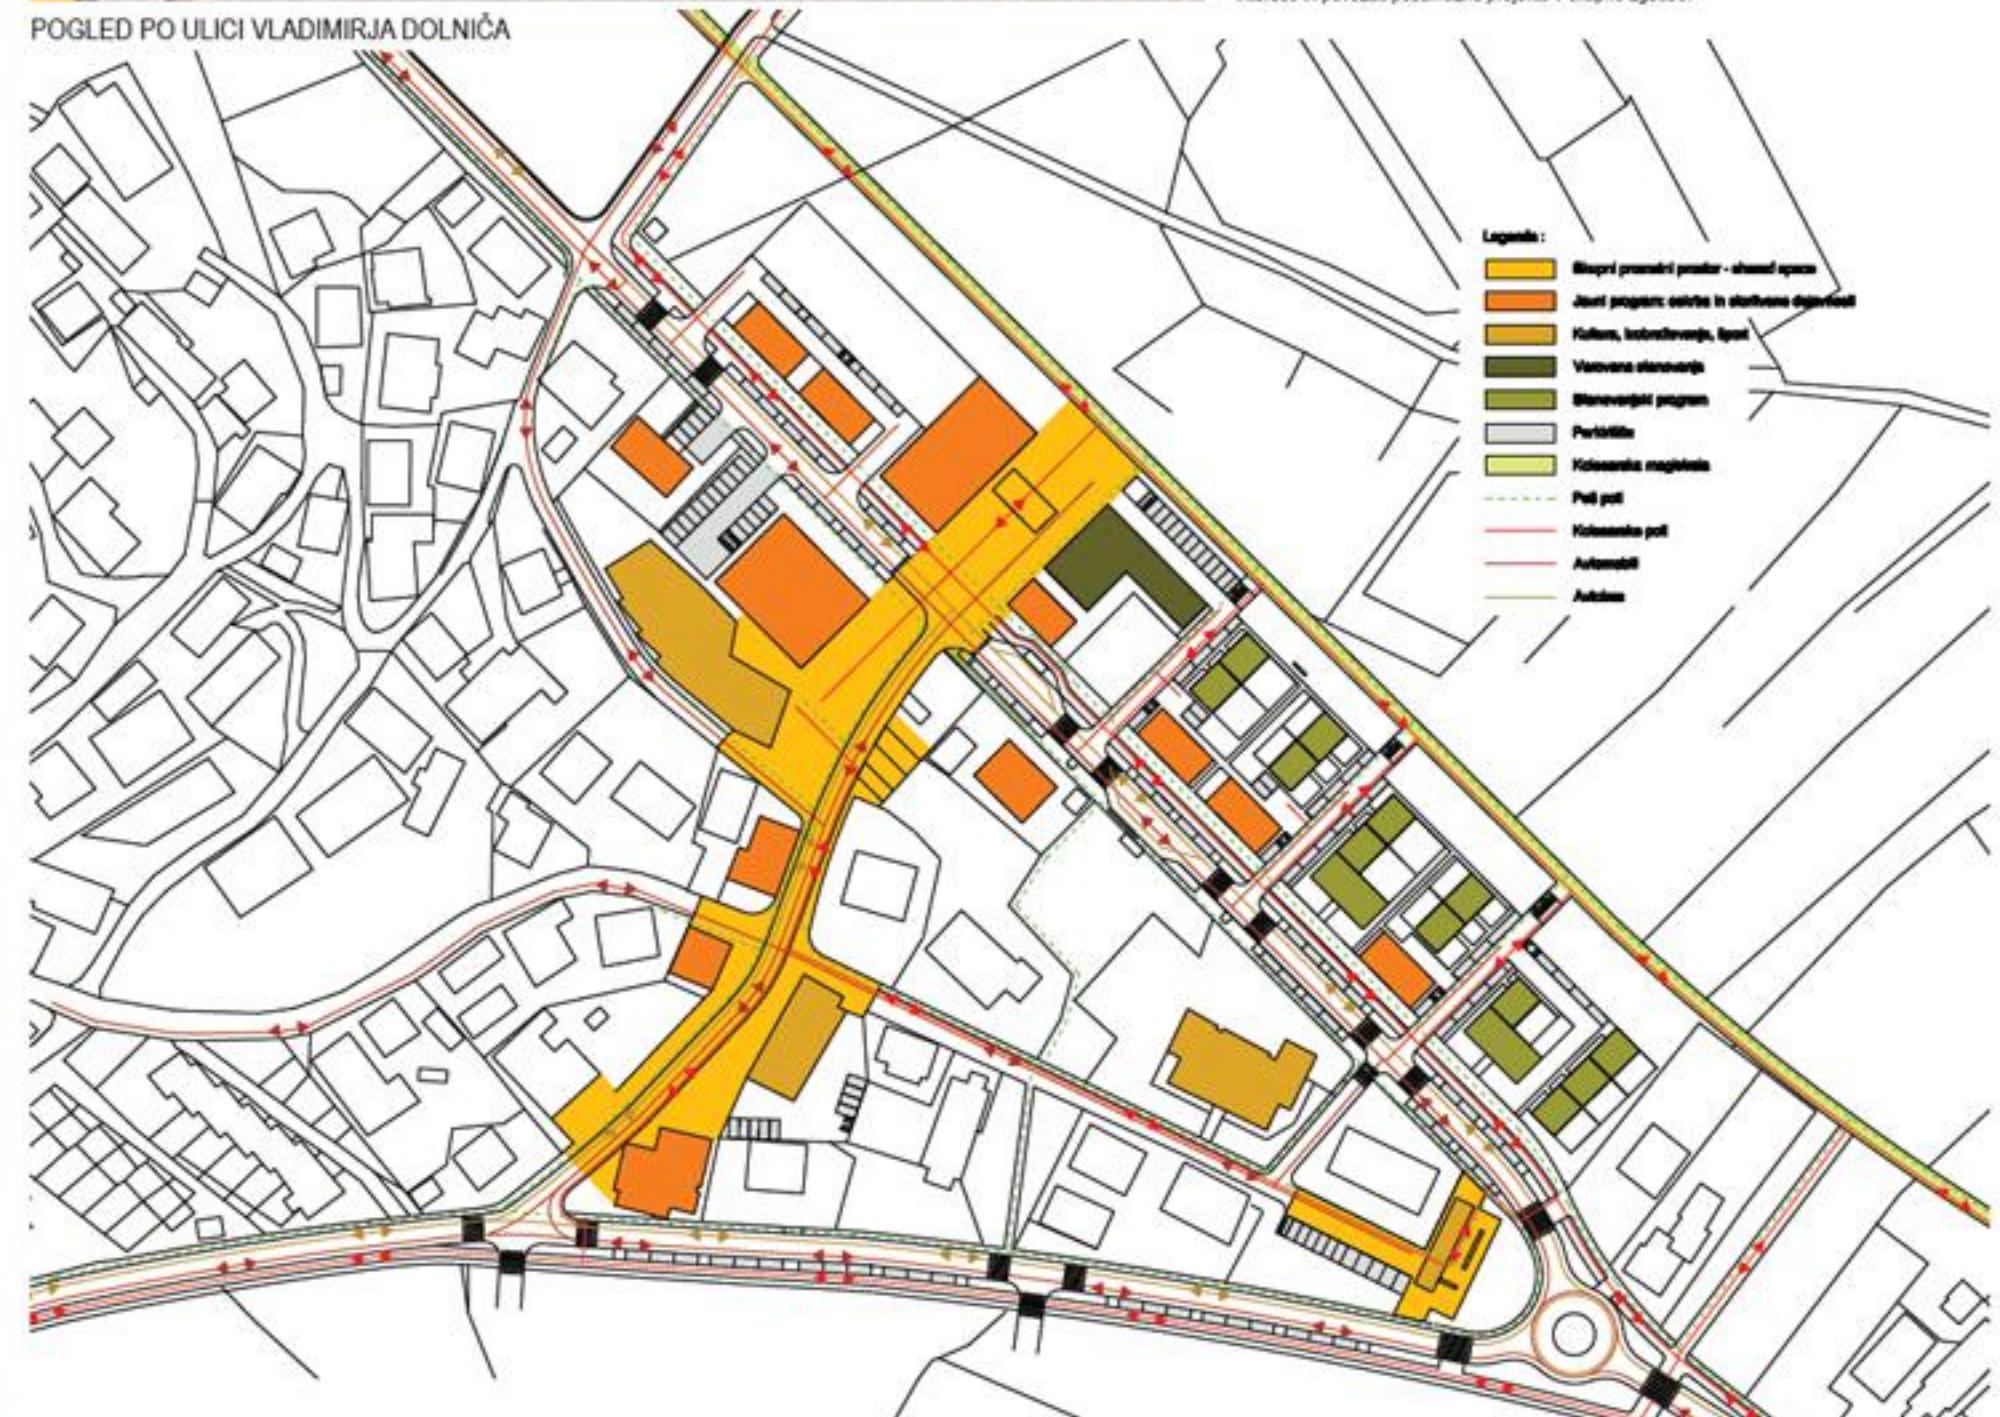

PROMETNA IN ORGANIZACIJSKA SHEMA UREDITVE , M 1:1000

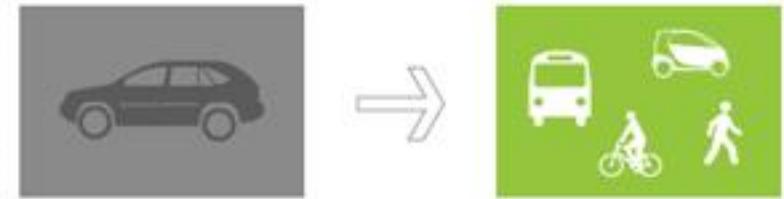

**1. TRAJNOSTNA MOBILNOST** - Pri prostorskih ureditvah dajemo prednost pešcem, kolesarjem in javnemu prometu pred avtomobili. Građalci dolno z kolesarsko magistralo in pešpoljo povezano od Polhograjskega Gradca do Dobrove in naprej proti Ljubljani, tako da služi vsakodnevnim potem in nedeljski rekreaciji. Motomega prometa ne vodimo mimo naselij. Namesto gradnje dragih in nepotrebnih obvoznic motorni promet umirimo in kultiviramo, skupni prometni prostor v naseljih pa naredimo hodiš, varen in prijazen.



**2. JAVNI PROSTOR ZDRUŽUJE** - Javni prostor predstavlja povezovalni element v lokalni skupnosti in ključni identifikator naselja. Pri oblikovanju javnega prostora stremimo k temu, da vanj pripeljemo vse uporabnike in tako gradimo skupnost. Javni prostor je brez javnosti tudi brez pomena. Da javni prostori ne bi samevali, v njih združujemo čim več funkcij in prometnih tokov pešcev, kolesarjev, pa tudi avtomobilistov. Tudi cesta je namreč javni prostor. Prinizkih hitrostih prometa je varnost pešcev na skupnem prometnem prostoru dobra, saj se vozniški vedejo odgovorno.



**3. SINERGIJA PROJEKTOV** - Z združevanjem in povezovanjem različnih projektov jih lažje urediščujemo, z njimi pa dosegamo tudi dodatne, sinergijske učinke. Ker pametno povezujemo projekte z več področji, investicije različnih financerjev, njihovi učinki presežajo oziroma posamezne investicije. Z manj creditiv takoj dosegamo večje sinergijske učinke, če le uspešno uskladi interese in povezati posamezne projekte v skupno zgodbo.