

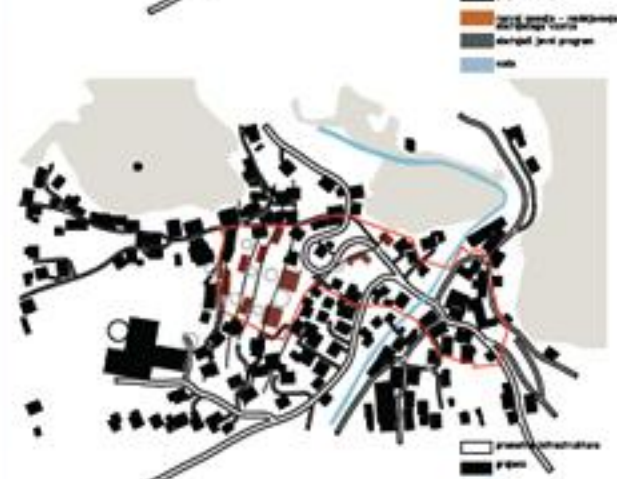
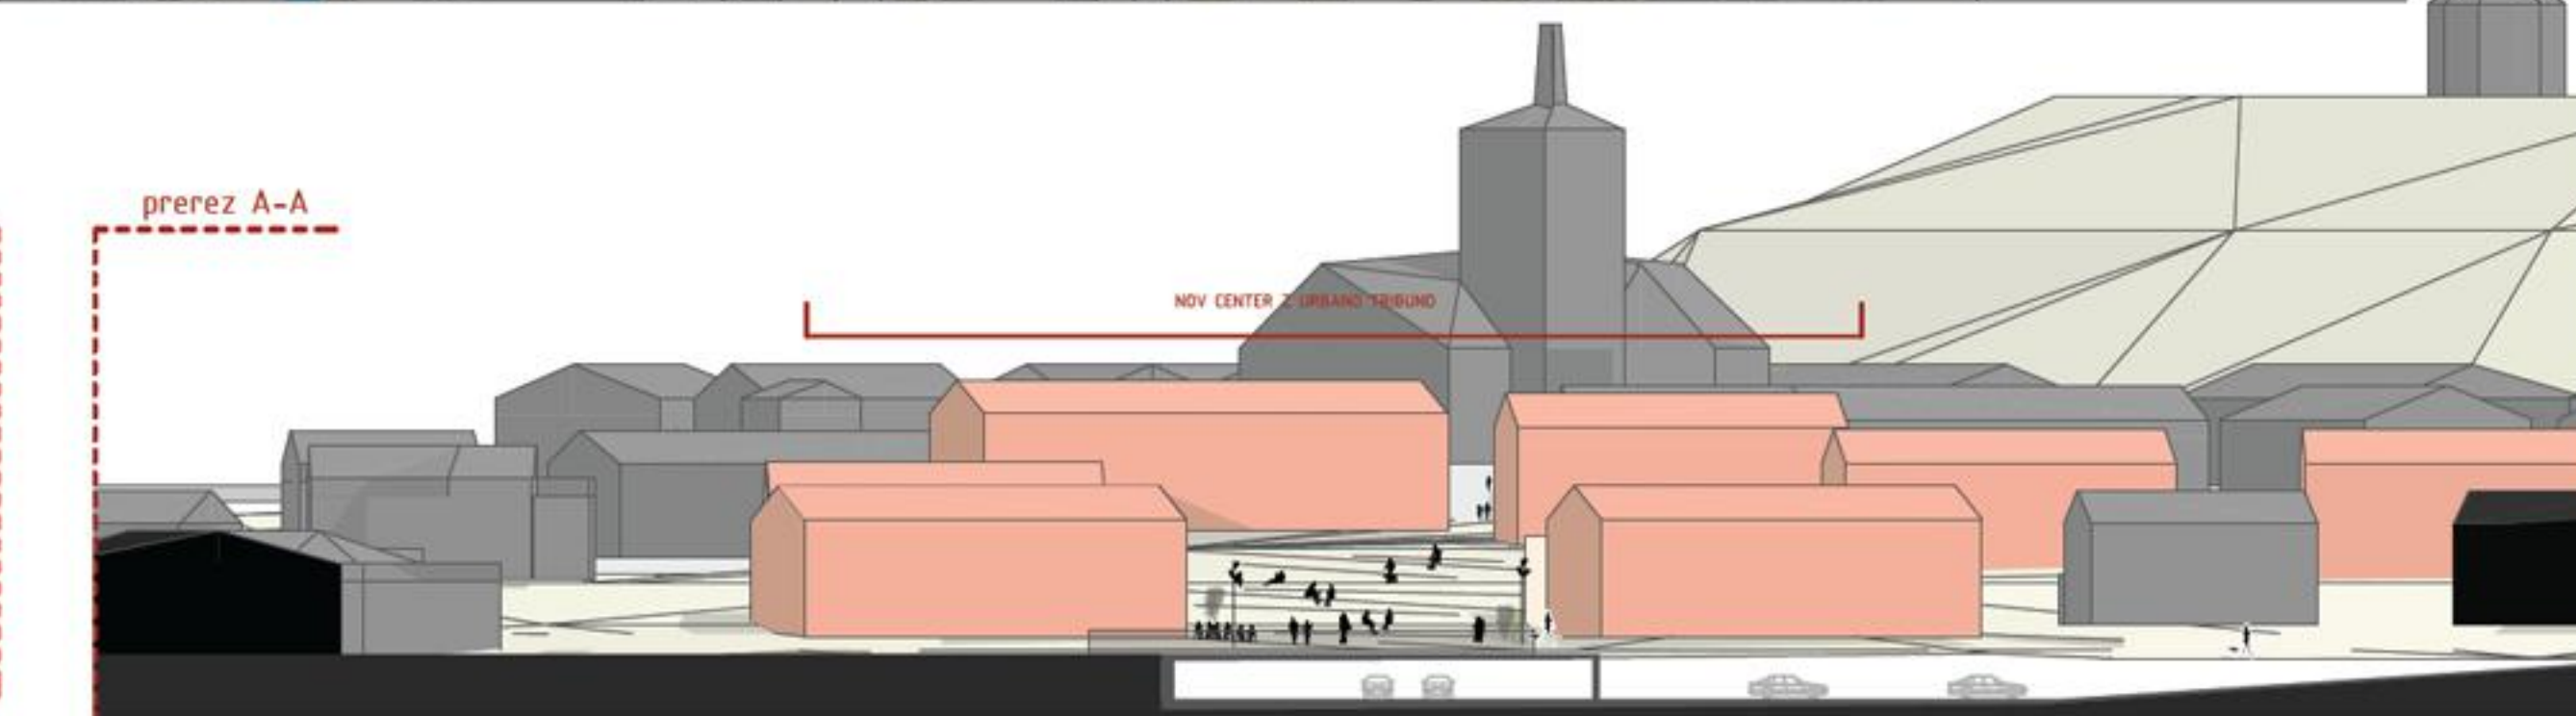


idejna zasnova naselja Polhov Gradec KOMPACTIRANJE SREDIŠČA NASELJA

- 1 NOVA STANOVANJSKA SOSESKA (nadaljevanje grajenega vzorca naselja, FAZNOSTI)
- 2 JAVNI OBJEKT: zdravstvo, oskrba
- 3 NOVA OBČINSKA STAVBA, kultura, izobraževanje /možnost širitve SZ/
- 4 Amfiteater, zunanji
- 5 Nova avtobusna postaja
- 6 Endružinska hiša/stanovanja

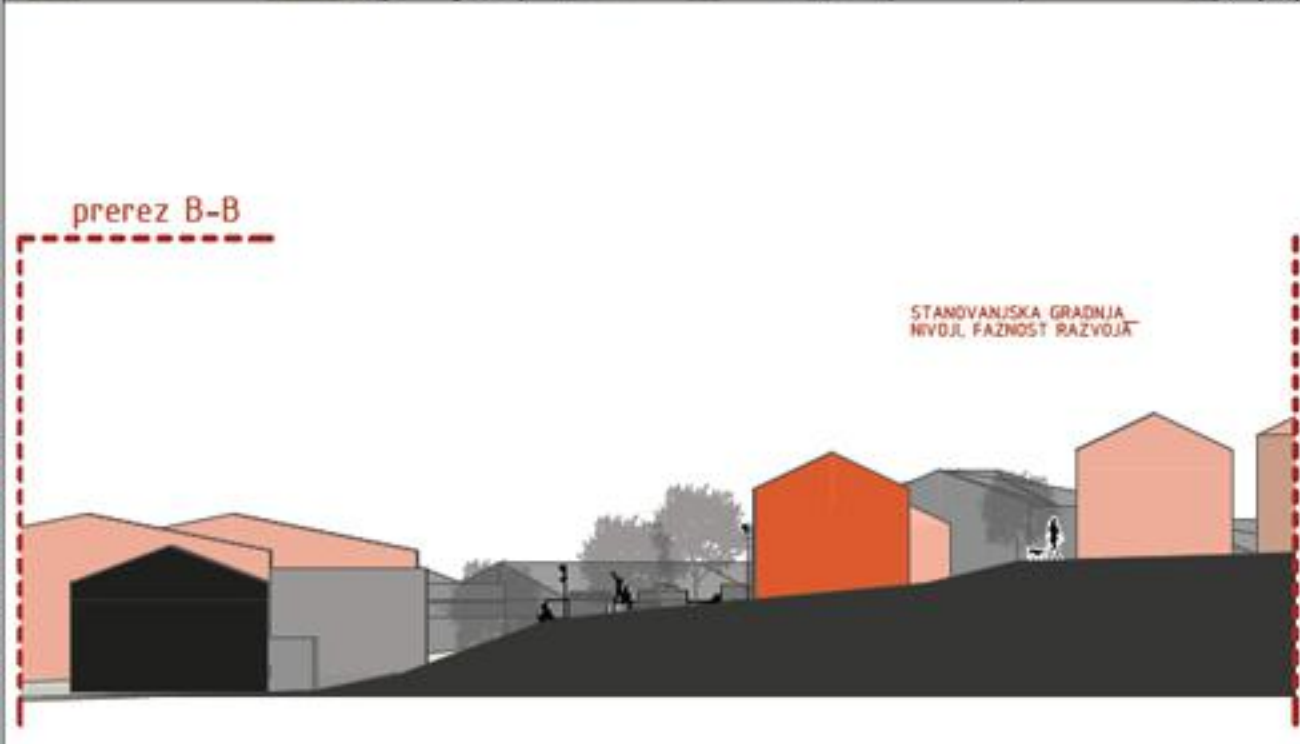

idejna zasnova omogoča faznost razvoja
GRAJENA STRUKTURA, URBANI PROSTORI

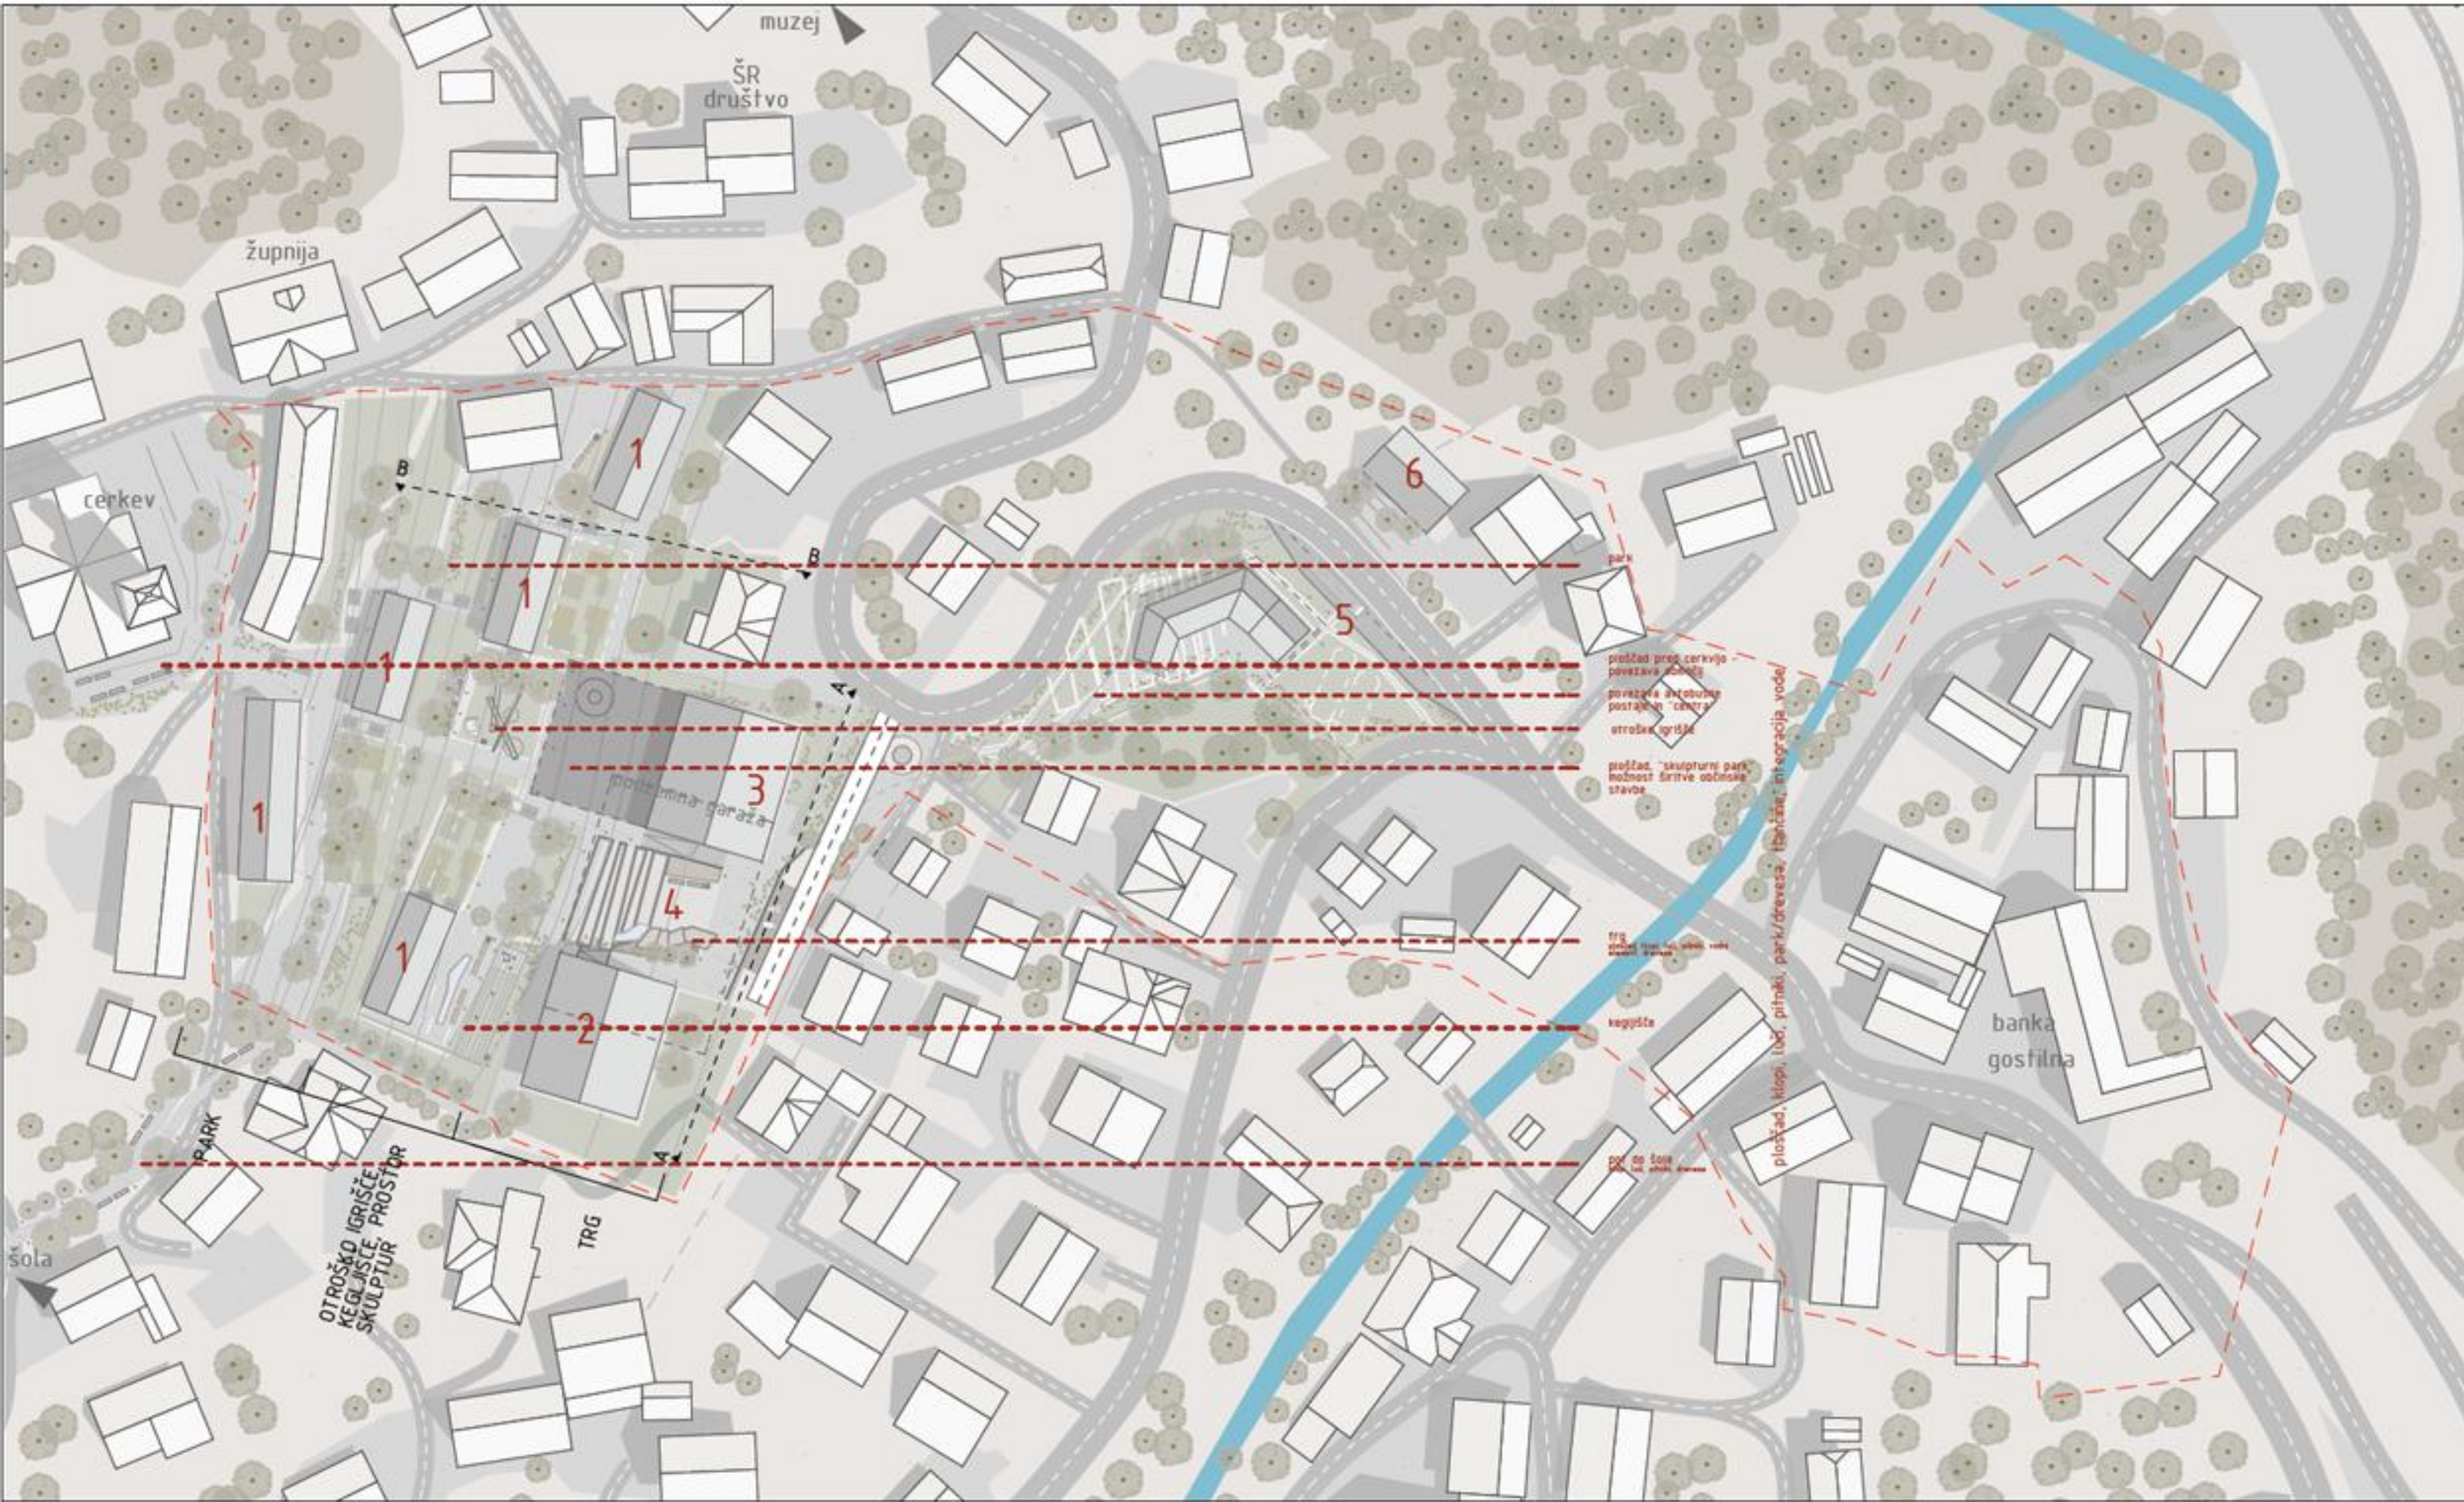

67766

idejna zasnova naselja Polhov Gradec
KOMPAKTIRANJE SREDIŠČA NASELJA

stanovanja,
kultura/park

kultura,
izobraževanje
oskrba,
zdravstvo,
občina

nova avtobusna
postaja

enodružinska hiša/
2 stanovanji

trg/pot/park/zazelenitev
+ urbana oprema

IZKORISTEK HRIBA: park in center v hribu,
ločen nivo pesec : motorni promet

