



- 1 - KULTURNI TRG
- 2 - HOTELSKA ULICA
- 3 - APARTMAJSKI TRG
- 4 - LUKSUZNI APARTMAJI
- 5 - APARTMAJ GOSTIŠKE, STORITVENE IN KULTURNE DEJAVNOSTI
- 6 - HOTEL
- 7 - STANOVANJA
- 8 - ŠPORTNE DEJAVNOSTI
- 9 - COINARNA
- 10 - RAZOLEDNA PLOŠČAD, KI SE SPUŠČA V MORJE
- 11 - PARK Z BALINIČEM IN POVRŠINAMI ZA PROSTI ČAS
- 12 - LETNÉ VRT
- 13 - KOPALNA PLOŠČAD OB BAZENU
- 14 - ZUNANJE HOTELSKI BAZEN
- 15 - STEKLENA STREHA KONGRESNEGA CENTRA V NIVOJU 0
- 16 - OTROŠKO IGRIŠČE OB STANOVANJSKIH BLOKIH
- 17 - MESTNI BAZEN
- 18 - HOKEJ NA ROLERJIH
- 19 - PREREDITEVNA PLOŠČAD
- 20 - ŠPORTNA IN OTROŠKA IGRIŠČA OB PLAŽI, PROSTOR ZA PIKNIK

UREDITEVNA SITUACIJA
M 1:2000



- PEŠPOTI
- DVOSMERNI PROMET
- ENOSMERNI PROMET
- AVTOBUSNO POSTAJALIŠČE
- NOVO KROŽIŠČE
- UVOZ IZVOZ IZ GARAŽE

PROMETNA UREDITEV
M 1:2000



VZDOLŽNI PREREZ (B-B)
M 1:2000



PREČNI PREREZ (1-1)
M 1:2000



OSI



VOLUMNI




TRGI



PARKOVNE IN REKREACIJSKE POVRŠINE




ZASADITEV

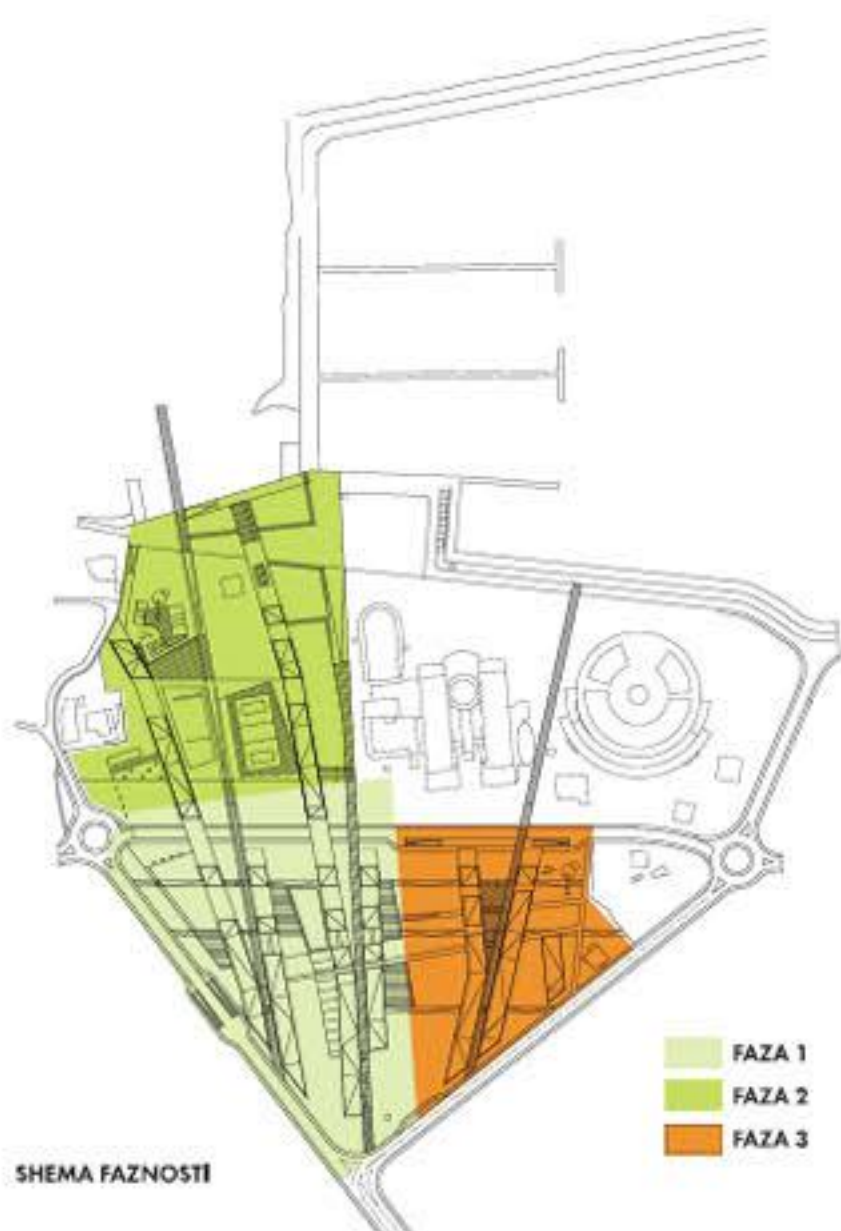

HEMA FAZNOSTI


- FAZA 1
- FAZA 2
- FAZA 3

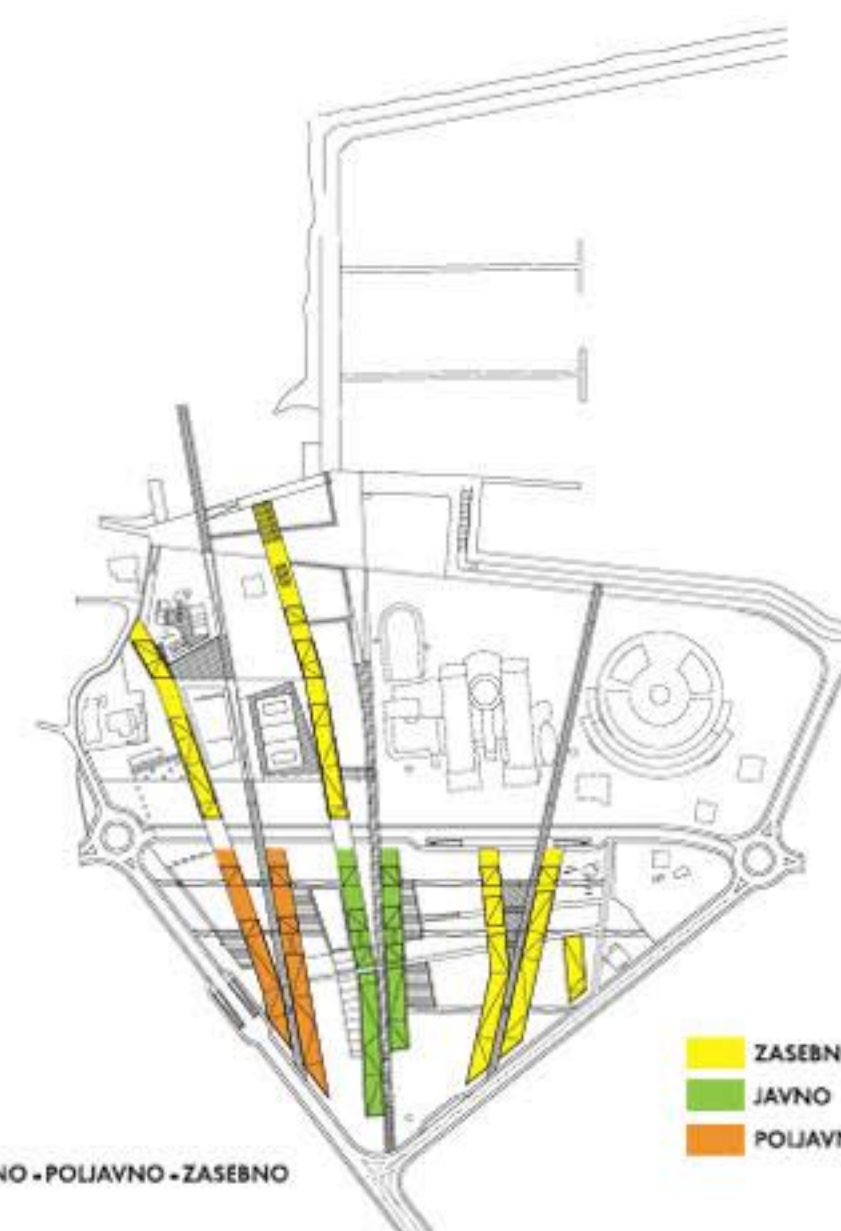

HEMA JAVNO - POLJAVNO - ZASEBNO

- ZASEBNO
- JAVNO
- POLJAVNO

TLORIS PRITUČJA
M 1:500

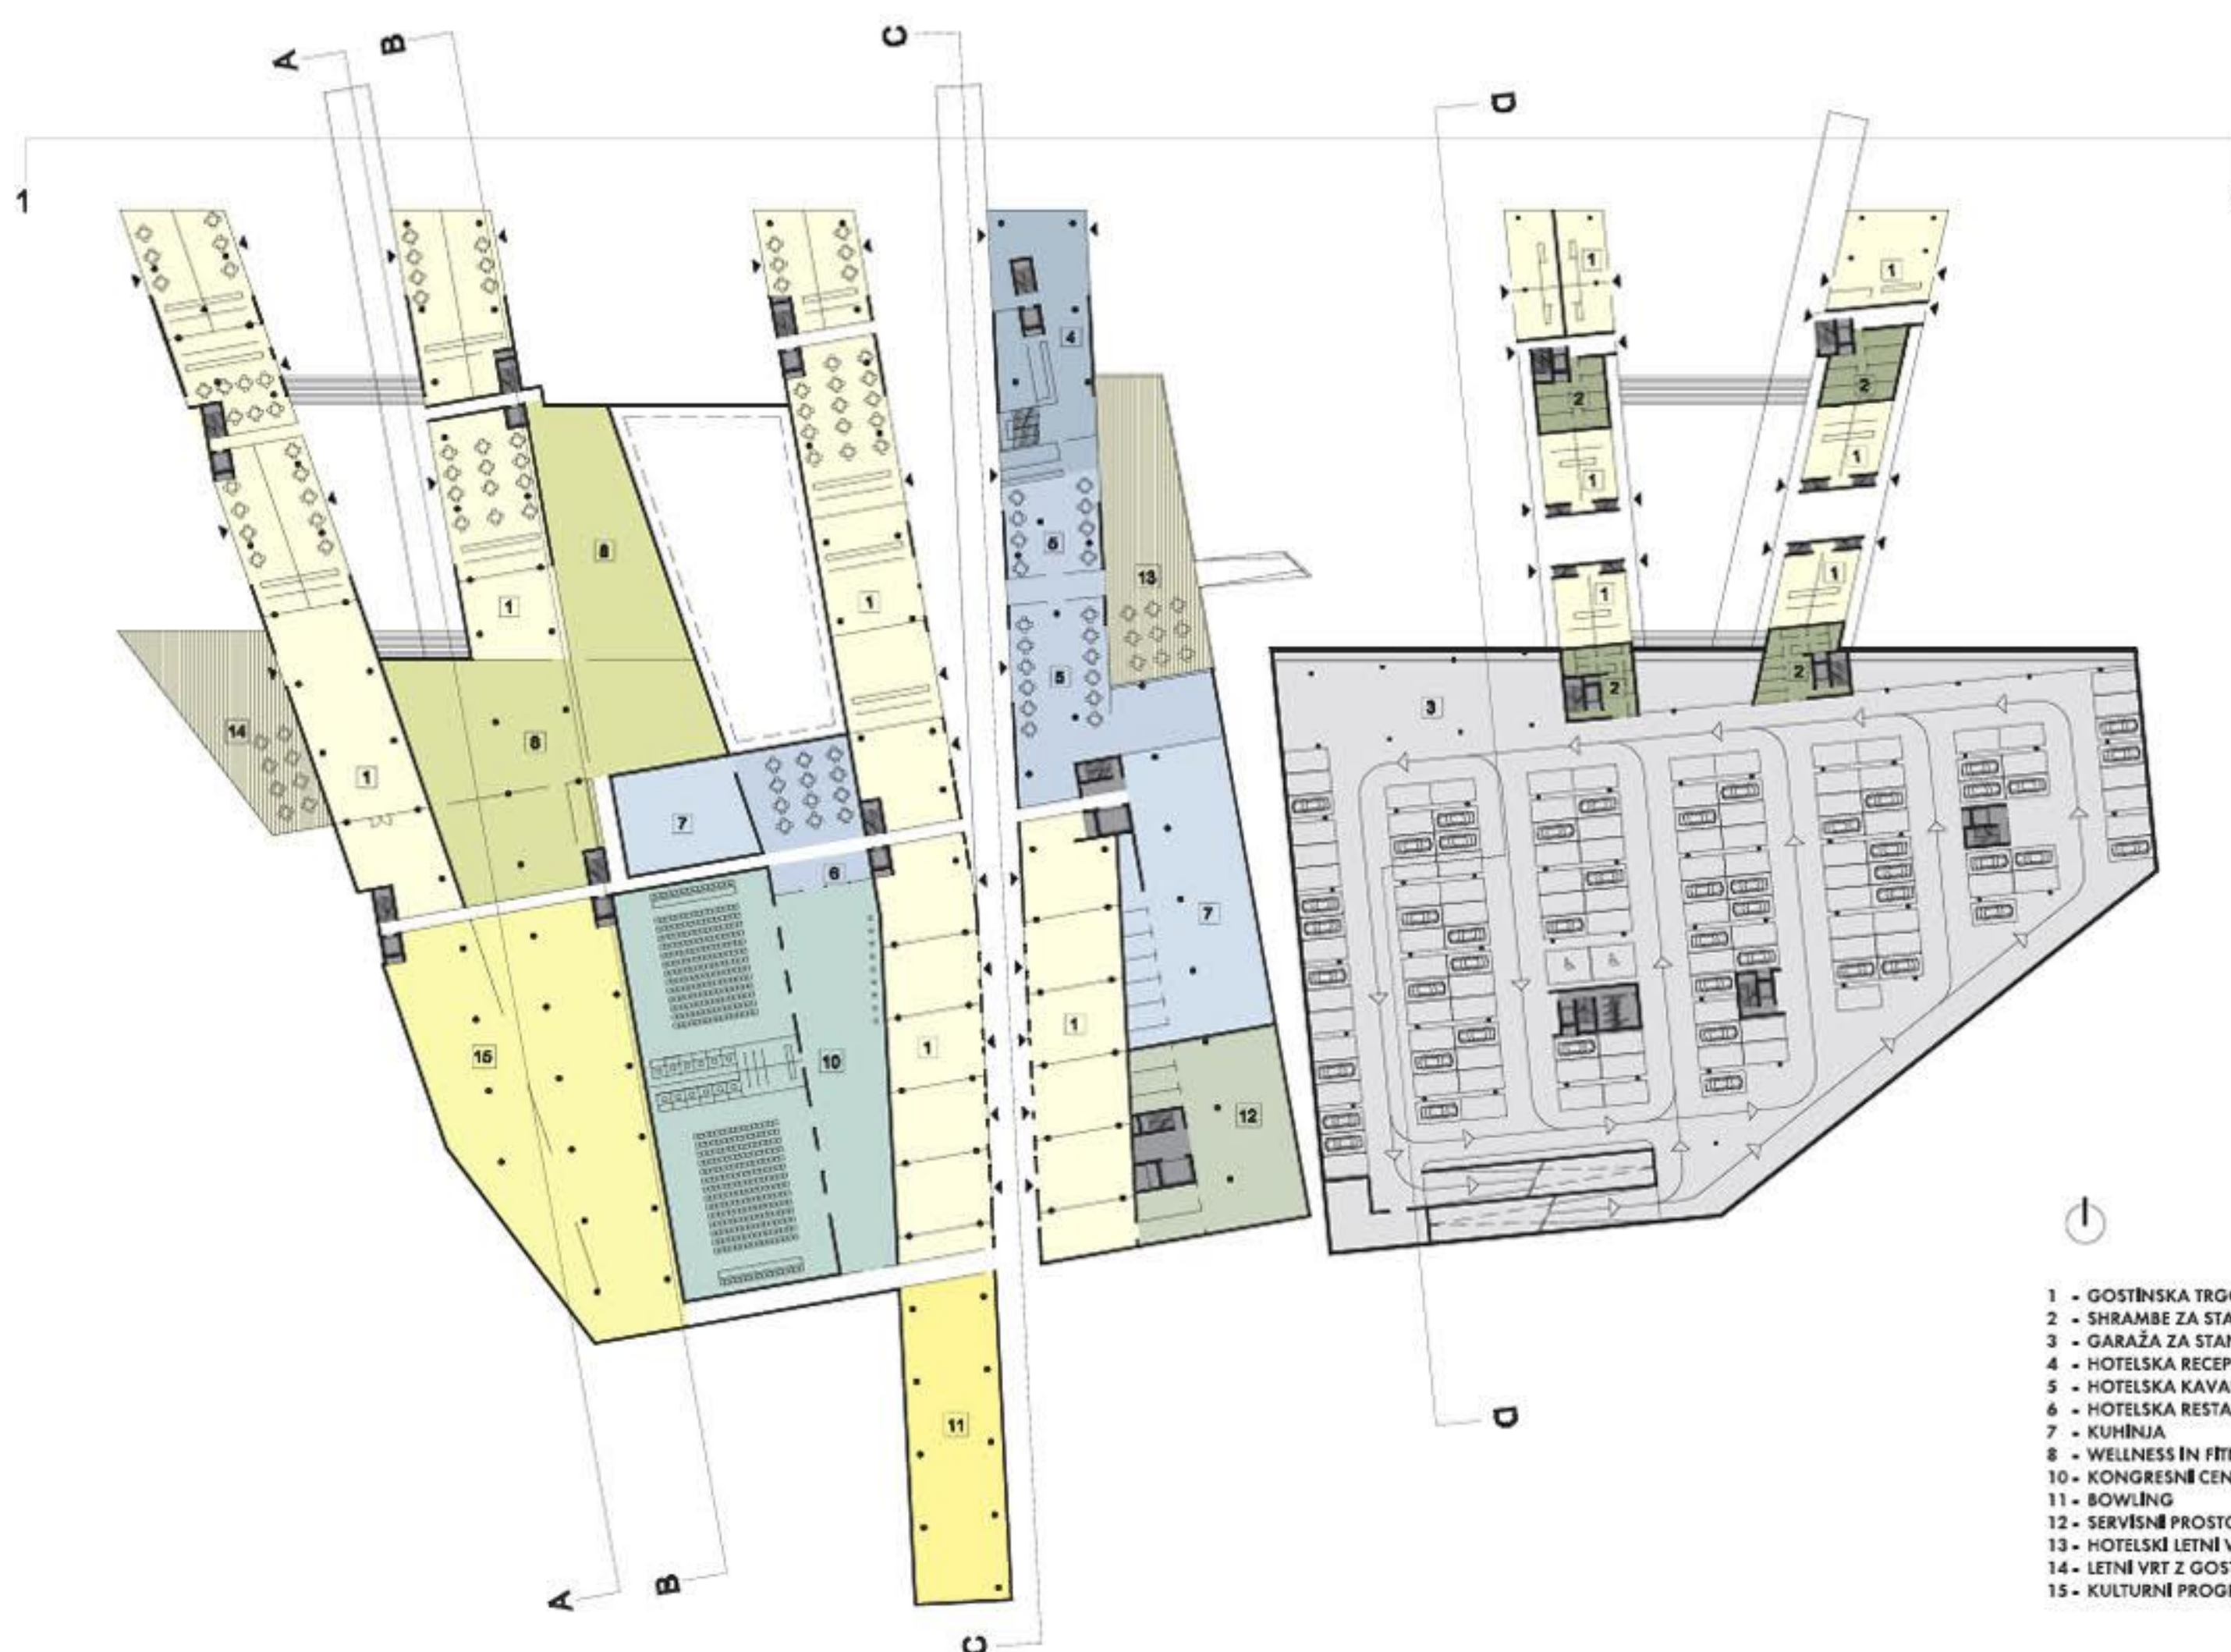

- 1 - GOSTINSKA TRGOVSKA IN STORIŠNA DEJAVNOST
- 2 - SHRAMBE ZA STANOVALCE
- 3 - GARAŽA ZA STANOVALCE
- 4 - HOTELSKA RECEPCIJA
- 5 - HOTELSKA KAVARNA
- 6 - HOTELSKA RESTAVRACIJA
- 7 - KUHINJA
- 8 - WELLNESS IN FITNESS STUDIO
- 10 - KONGRESNI CENTER
- 11 - BOWLING
- 12 - SERVISNI PROSTORI
- 13 - HOTELSKI LETNI VRT
- 14 - LETNI VRT Z GOSTINSKO PONUDBO
- 15 - KULTURNI PROGRAM

TLORIS 2. NADSTROPJA S SITUACIJO ZUNANJE IN PROMETNE UREDITVE
M 1:500




- 1 - APARTMAJ
- 1a - LUKSUZNI APARTMAJ
- 2 - HOTEL
- 3 - POHODNA STREHA NA NIVOJU 0
- 4 - LETNI VRT Z GOSTINSKO PONUDBO
- 4a - LETNI VRT HOTELSKE RESTAVRACIJE
- 5 - KOPALNA PLOŠČAD OB BAZENU
- 6 - BAZEN ZA GOSTE HOTELA
- 7 - STEKLENA STREHA NAD KONGRESNIM CENTROM
- 8 - STANOVANJA
- 9 - OTROŠKO BORIŠČE
- 10 - PARK S POVRŠINAMI ZA PROSTE ČAS




TLORIS GARAŽ - TIPIČNA ETAŽA (NIVO -1)
M 1:500

- ↑
- 1 - GARAŽA A
 - 2 - STEZA ZA GOKARD (NA NIVJU-2)
 - 3 - SKLADIŠČA IN SERVISNE PROSTORI
 - 4 - GARAŽA B


PREREZ IN FASADA A-A
M 1:500

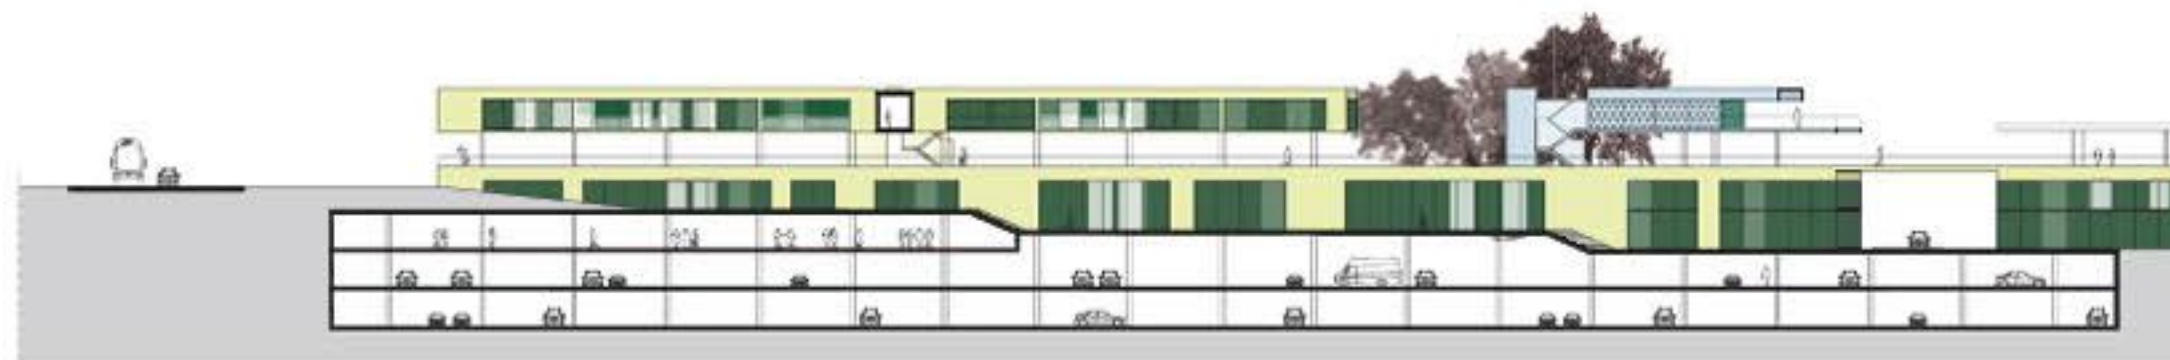

PREREZ B-B
M 1:500

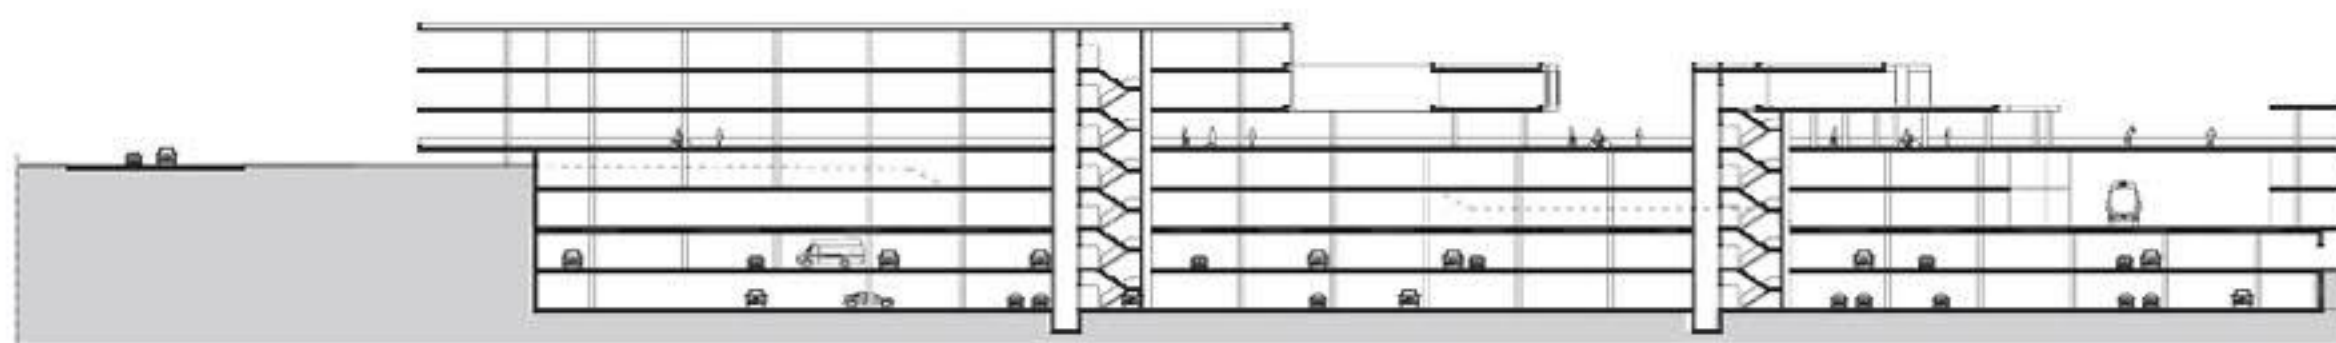


FASADA IN FASADA C-C
M 1:500

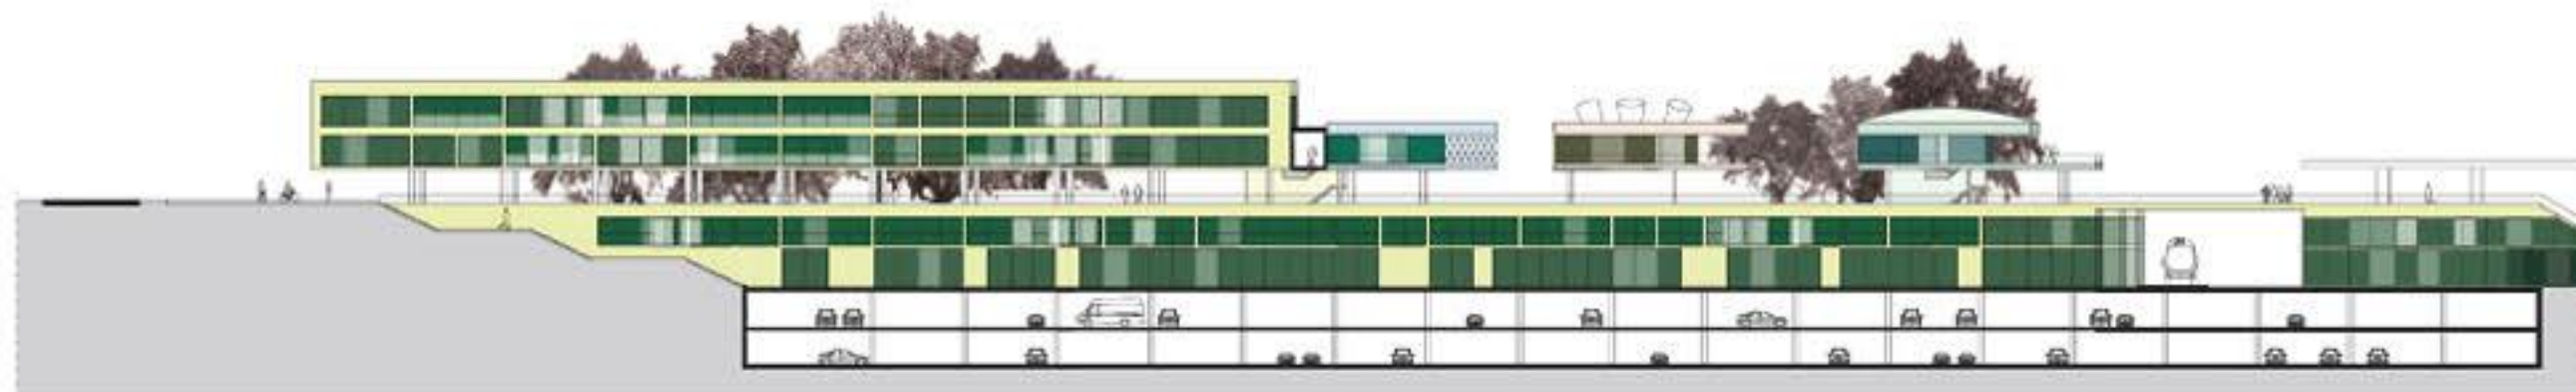



PREREZ IN FASADA D-D
M 1:500



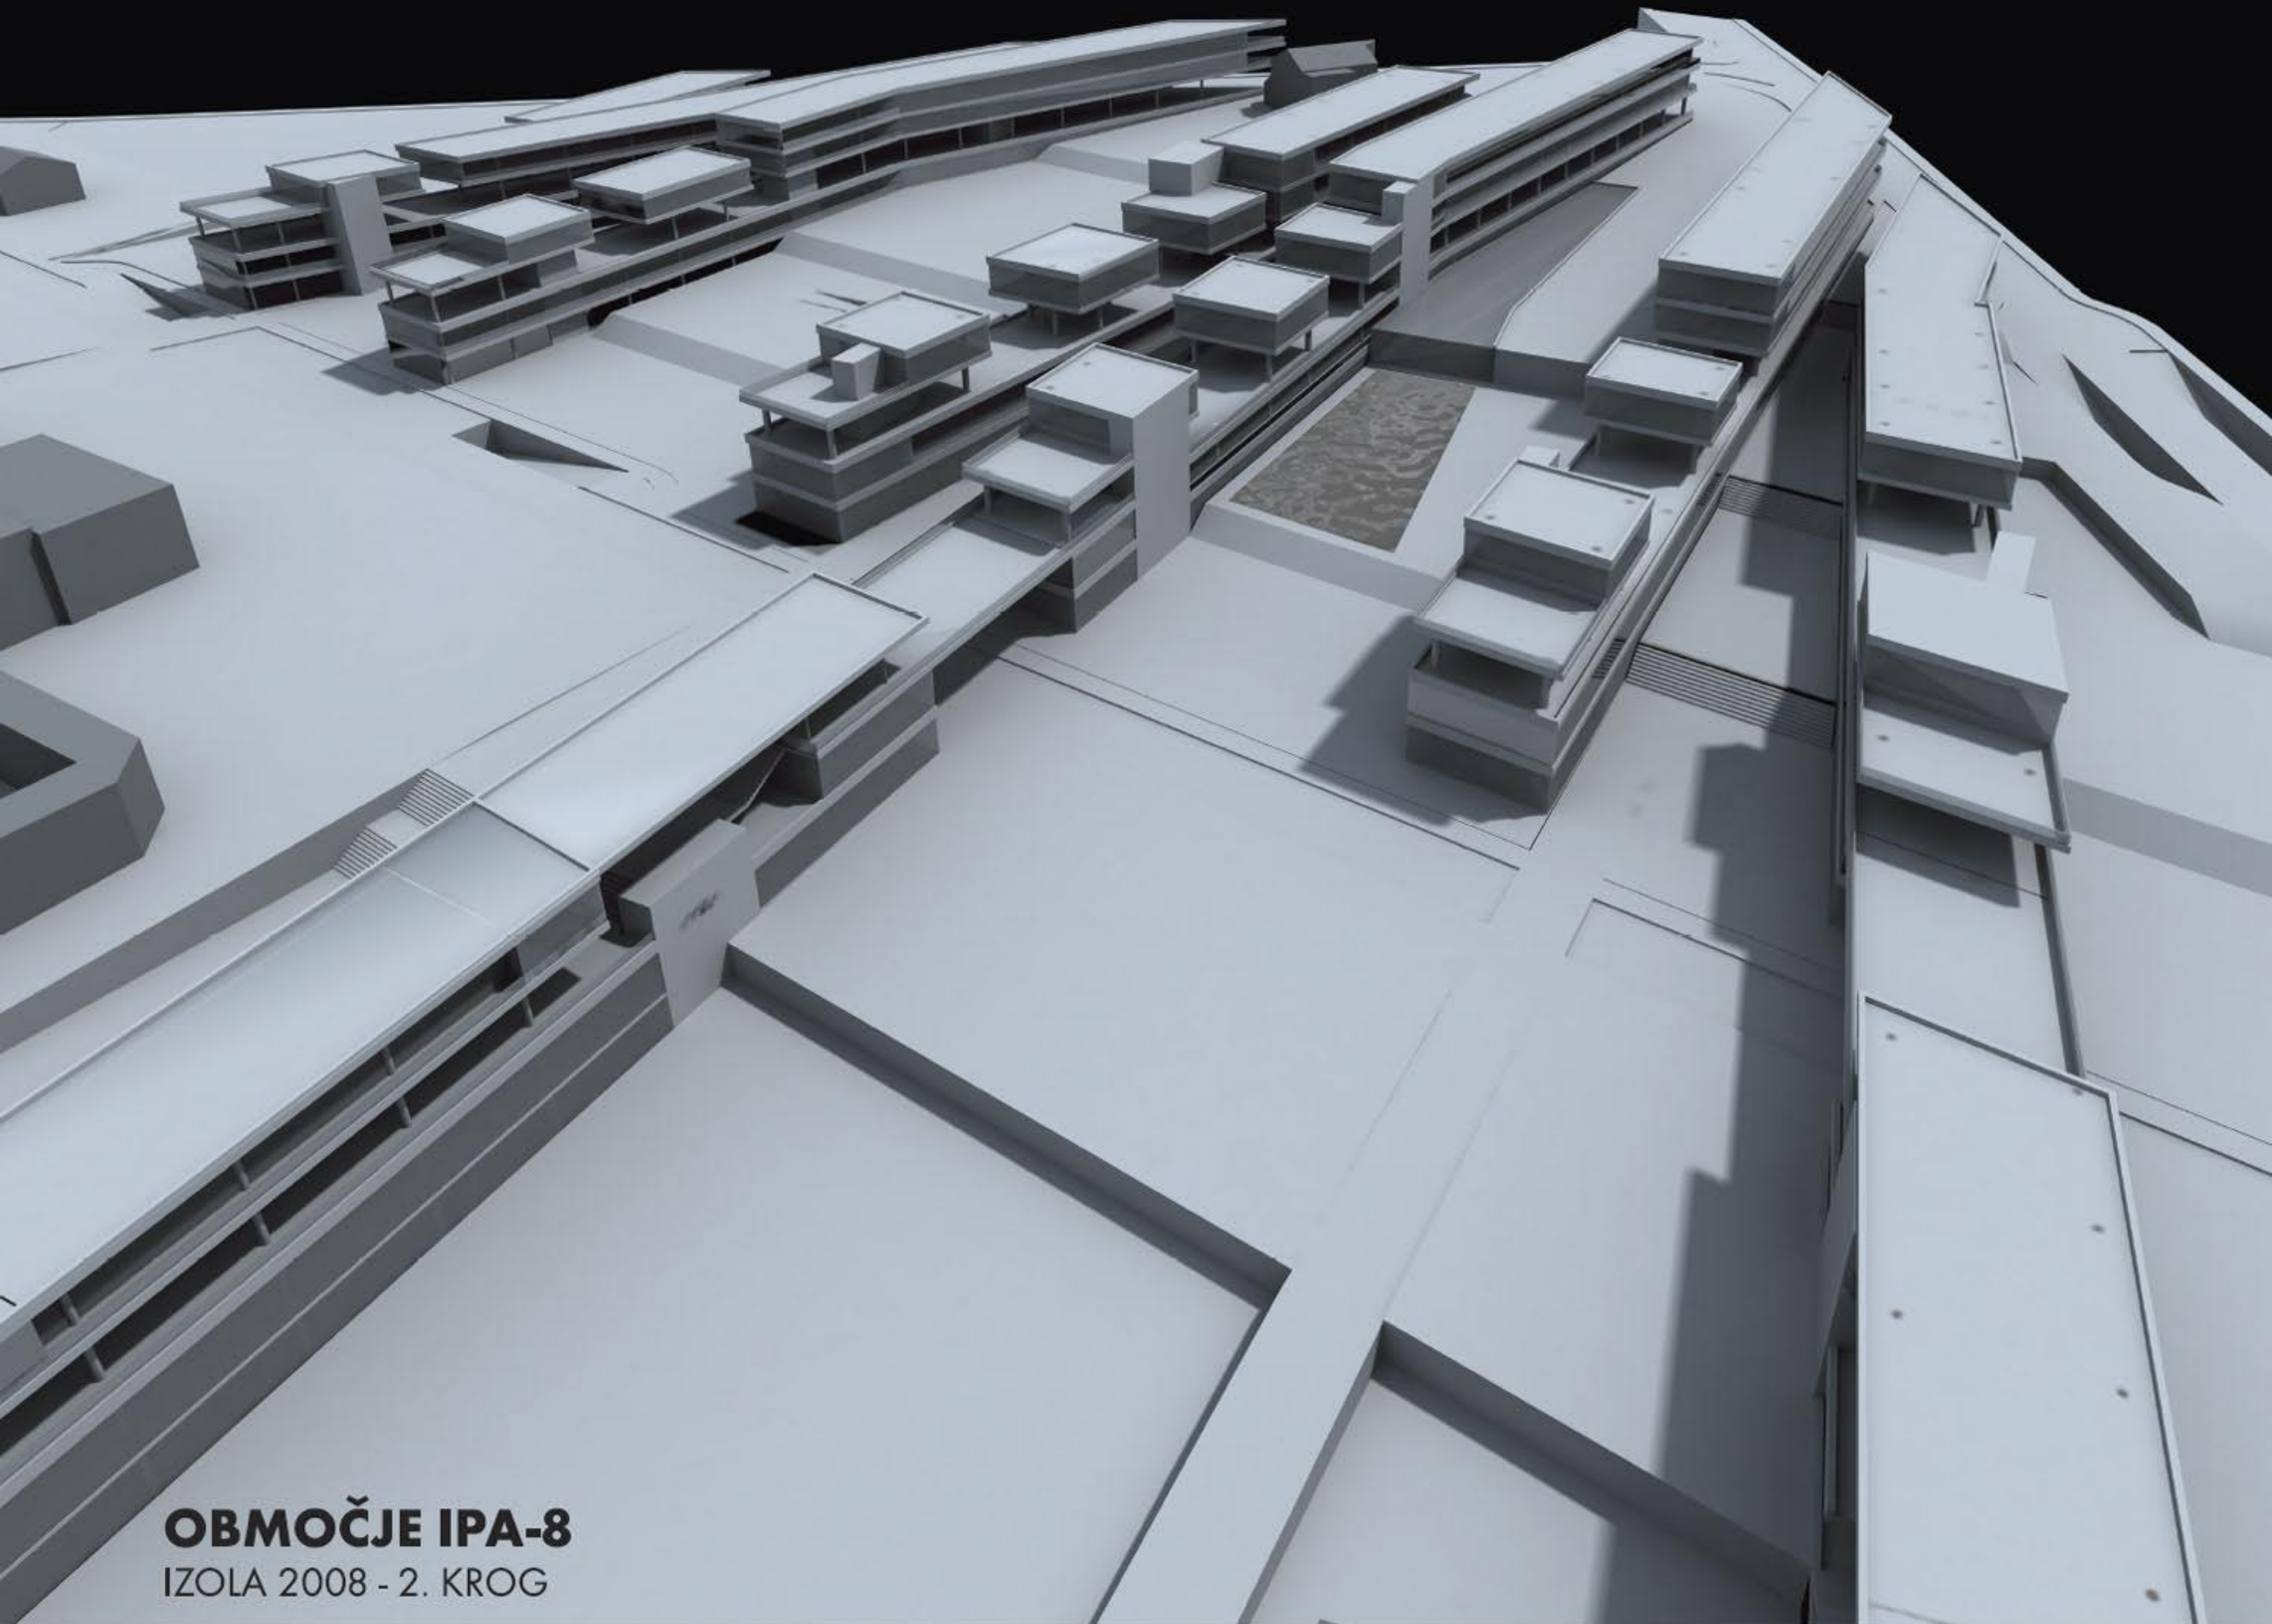

OBMOČJE IPA-8
IZOLA 2008 - 2. KROG

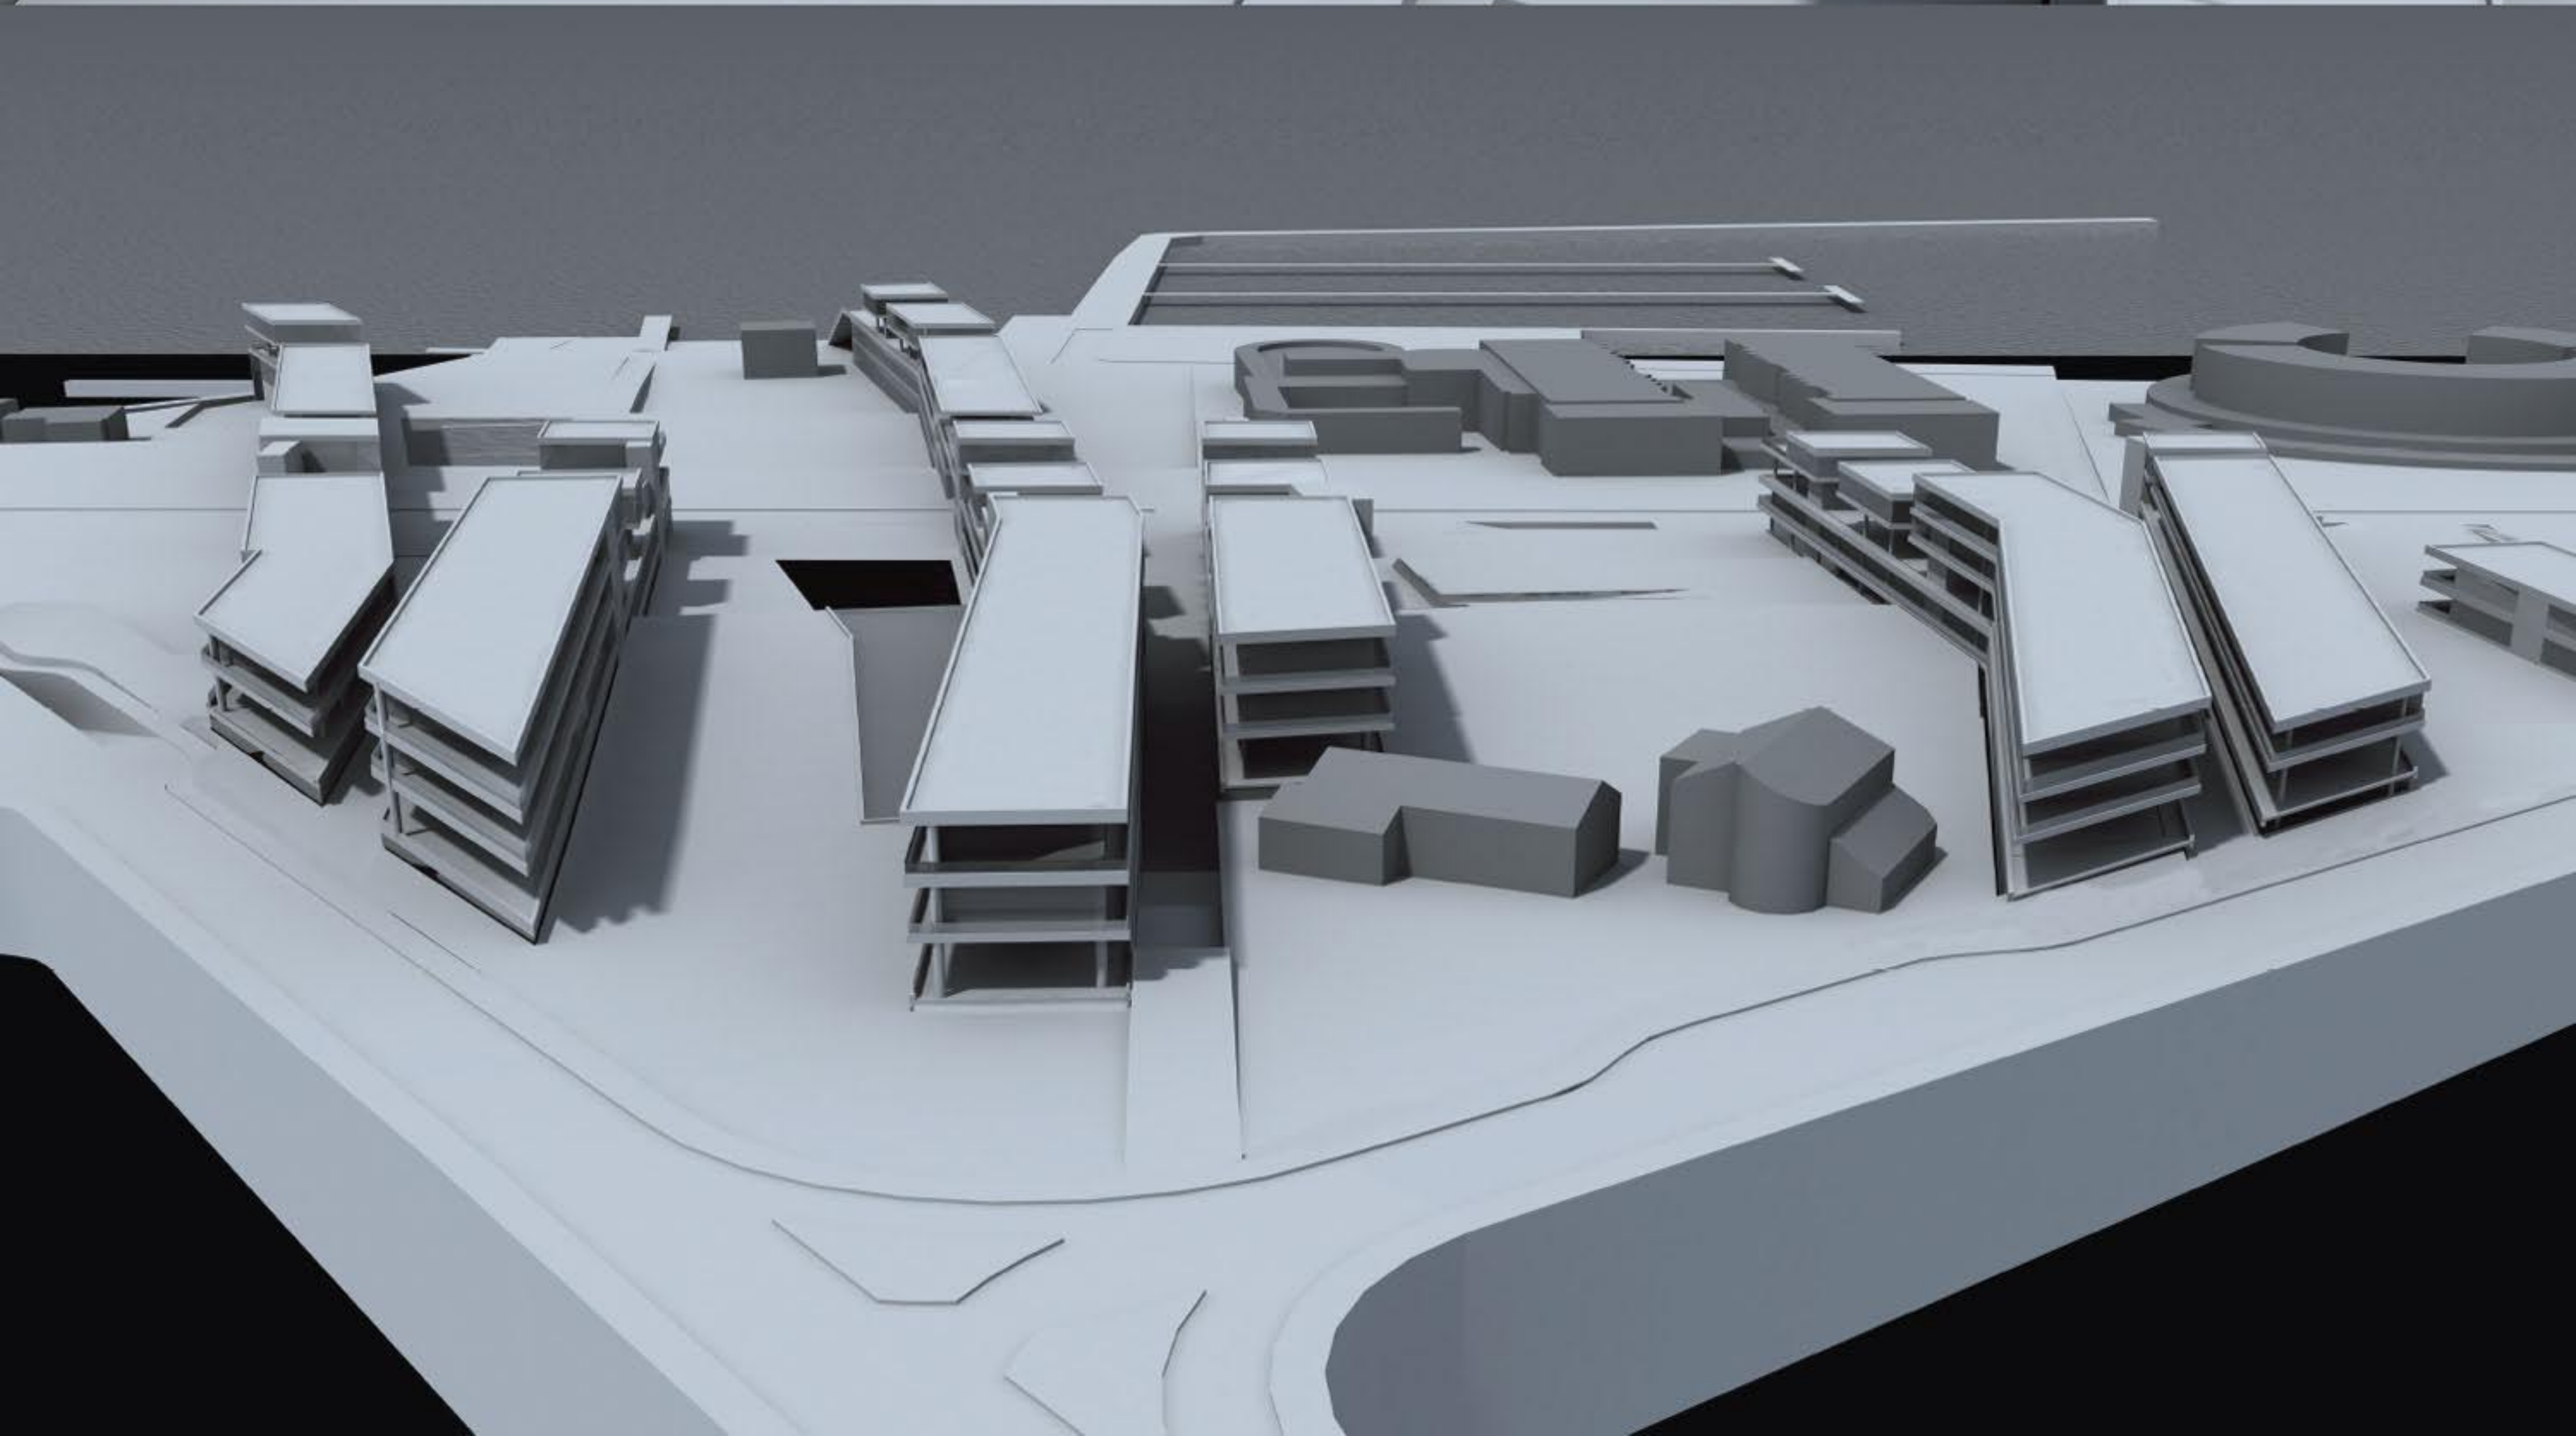

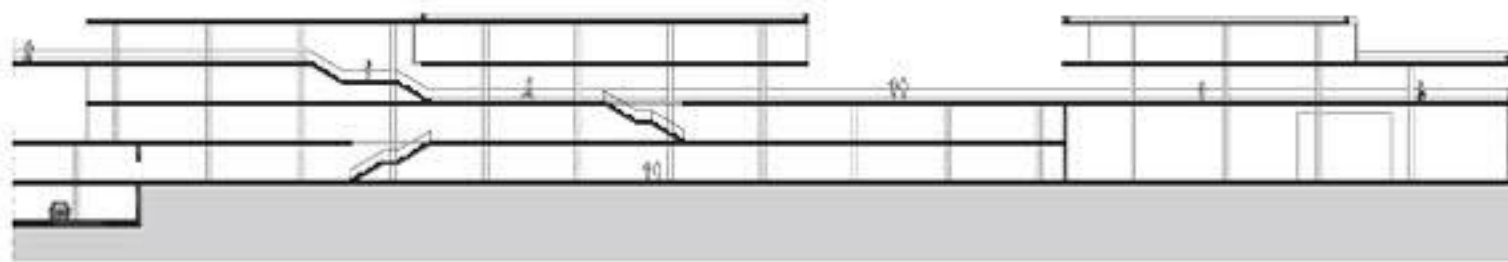

PREREZ B-B

M 1:500



PREREZ IN FASADA C-C

M 1:500


TLORIŠ NIVOJA +1 IN +2 S SITUACIJO ZUNANJE IN PROMETNE UREDITVE

M 1:500



- 1 - GOSTIŠKE, STORIŠNE IN KULTURNE DEJAVNOSTI (NIVO +1)
- 2 - ŠPORT (NIVO 0)
- 3 - ČOJNARNA
- 4 - POT IN KLANČNA ZA SPRAVLO ČOLNOV
- 5 - POHODNA PLOŠČAD (NIVO +2)
- 6 - RAZGLEDNA PLOŠČAD, KI SE SPUŠČA V MORJE
- 7 - PARK Z BALNEŠČEM IN POVRŠINAMI ZA PROSTI ČAS
- 8 - NADALJEVANJE KULTURNEGA TRGA IZ OBMOČJA IPA 8
- 9 - MESTNE BAZEN
- 10 - ŠPORTNA IN OTROŠKA IGRIŠČA OB PLAŽI, PROSTOR ZA HOKIJK
- 11 - PREDREJENA PLOŠČAD



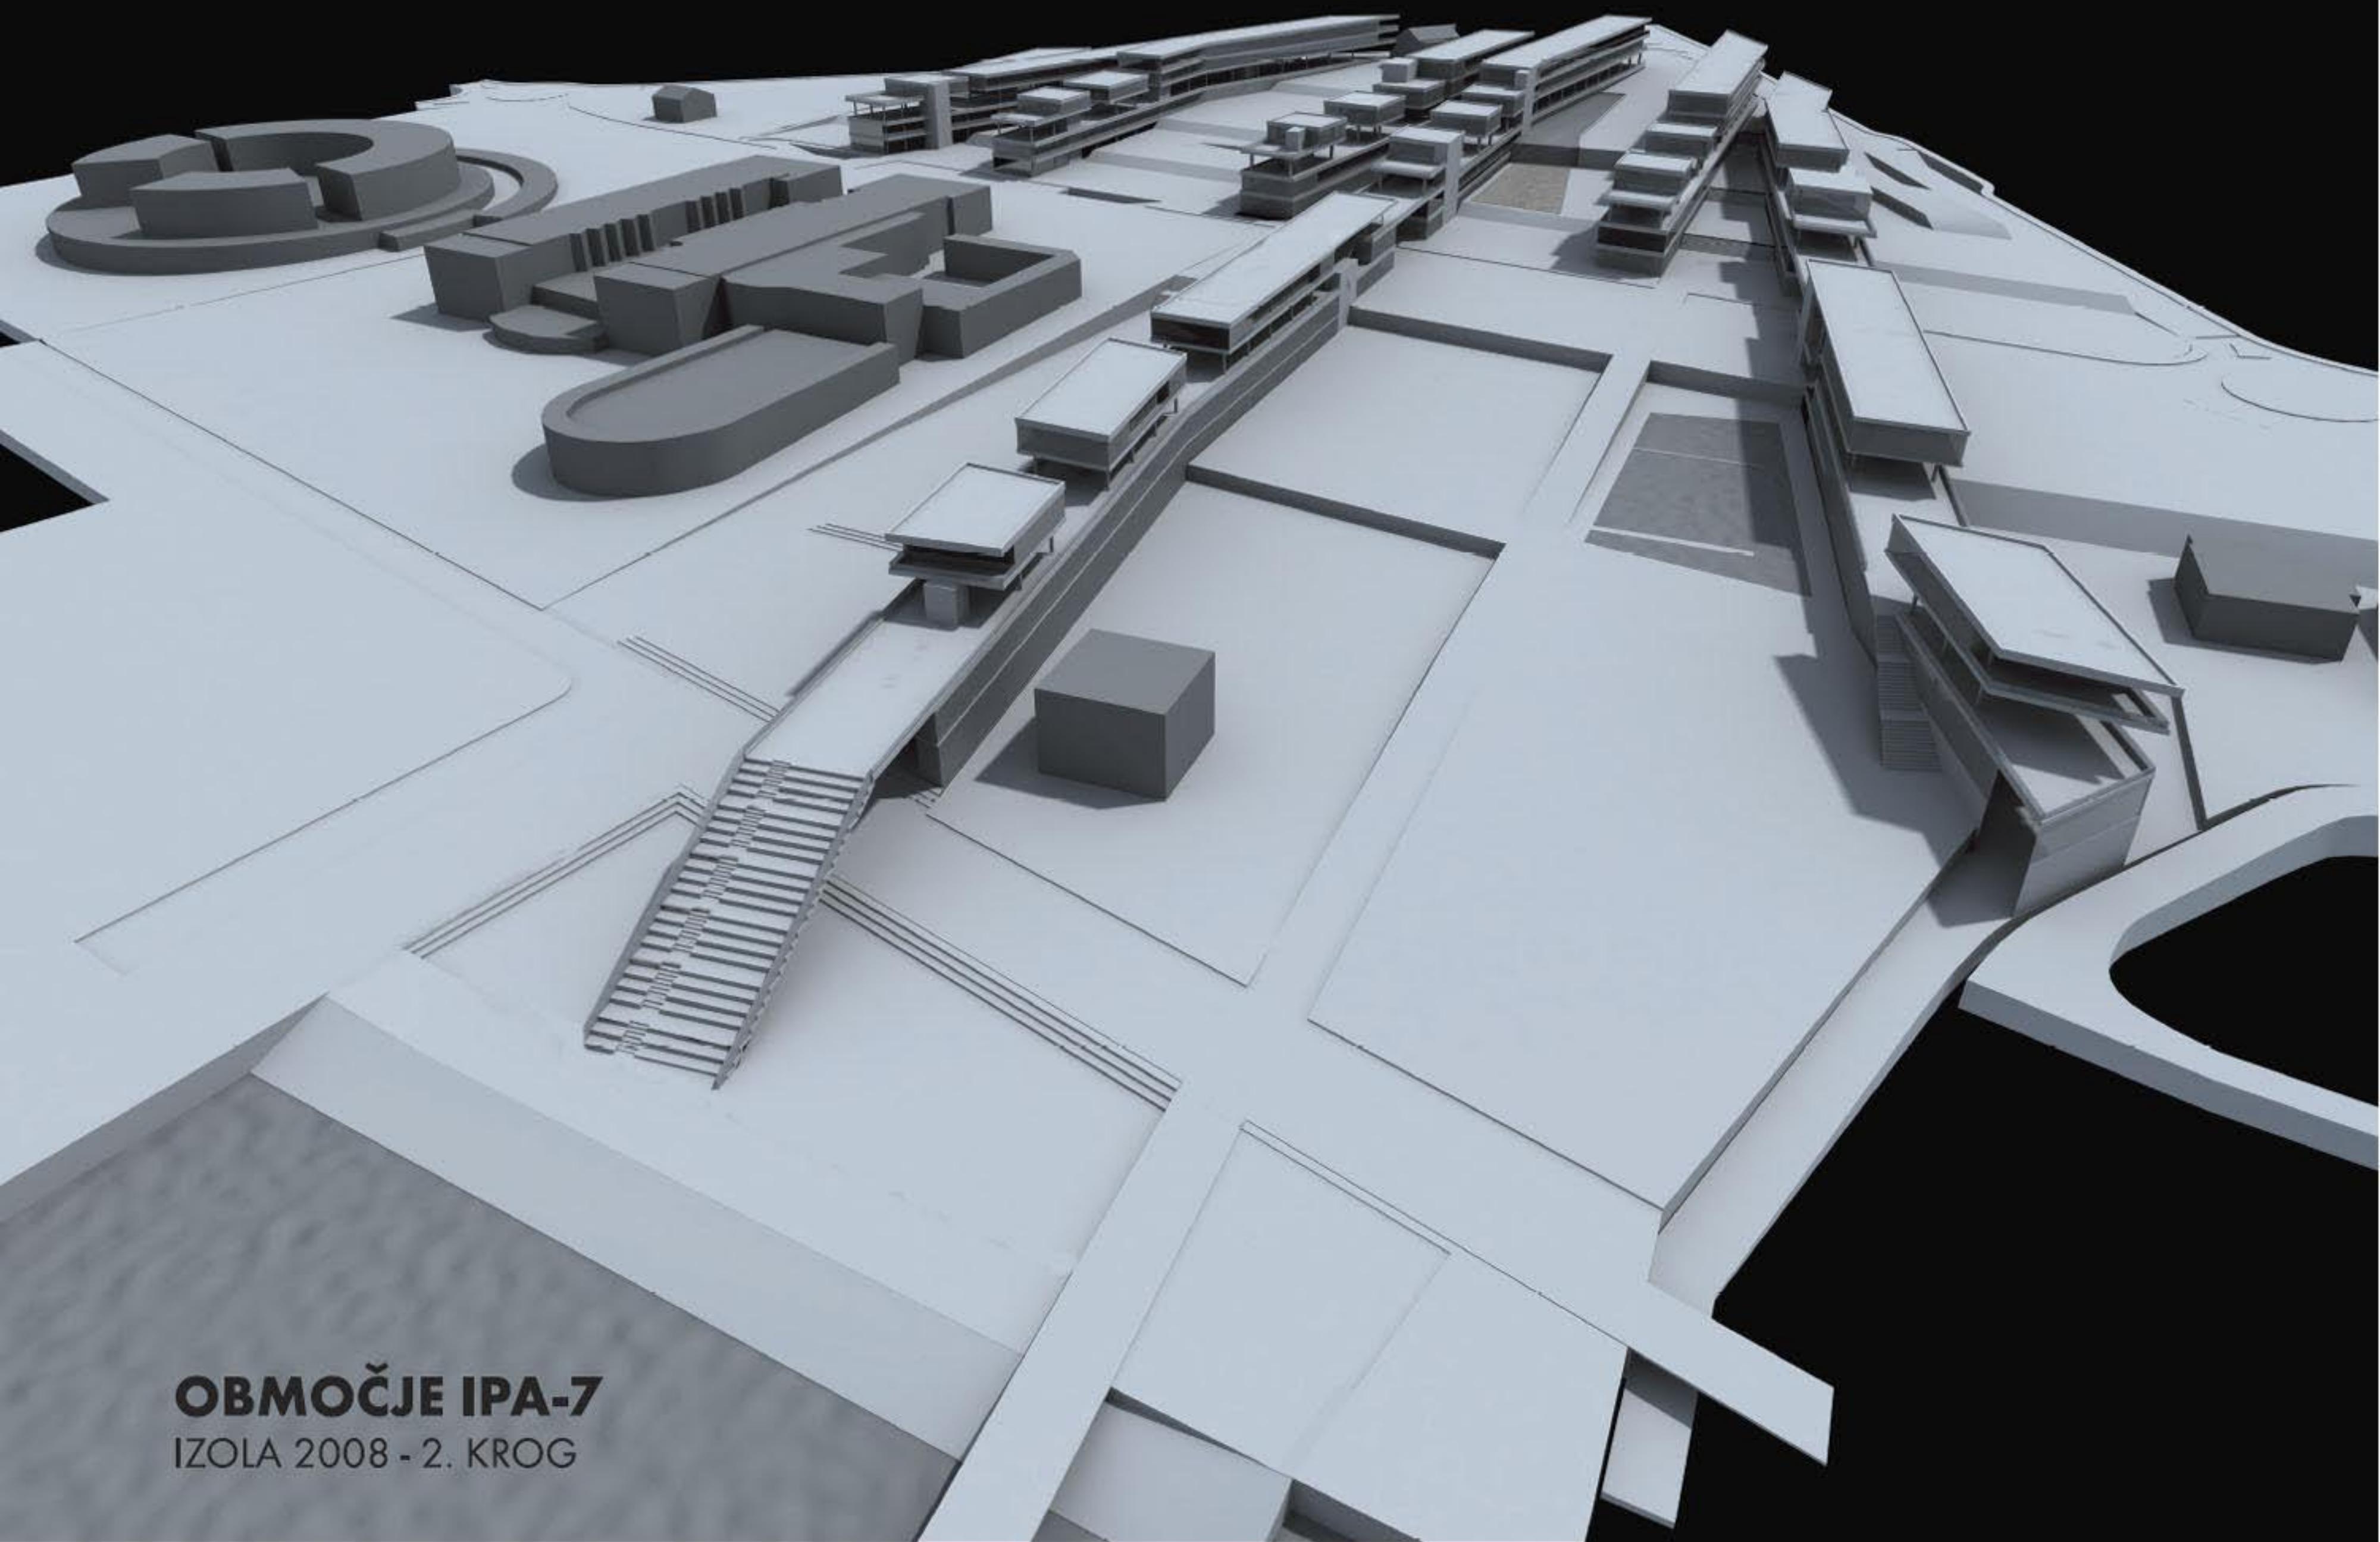

OBMOČJE IPA-7
IZOLA 2008 - 2. KROG

