




URBANISTIČNI NATEČAJ ZA UREDITEV OBMOČJA IPA-7 V IZOLI DODELAVA

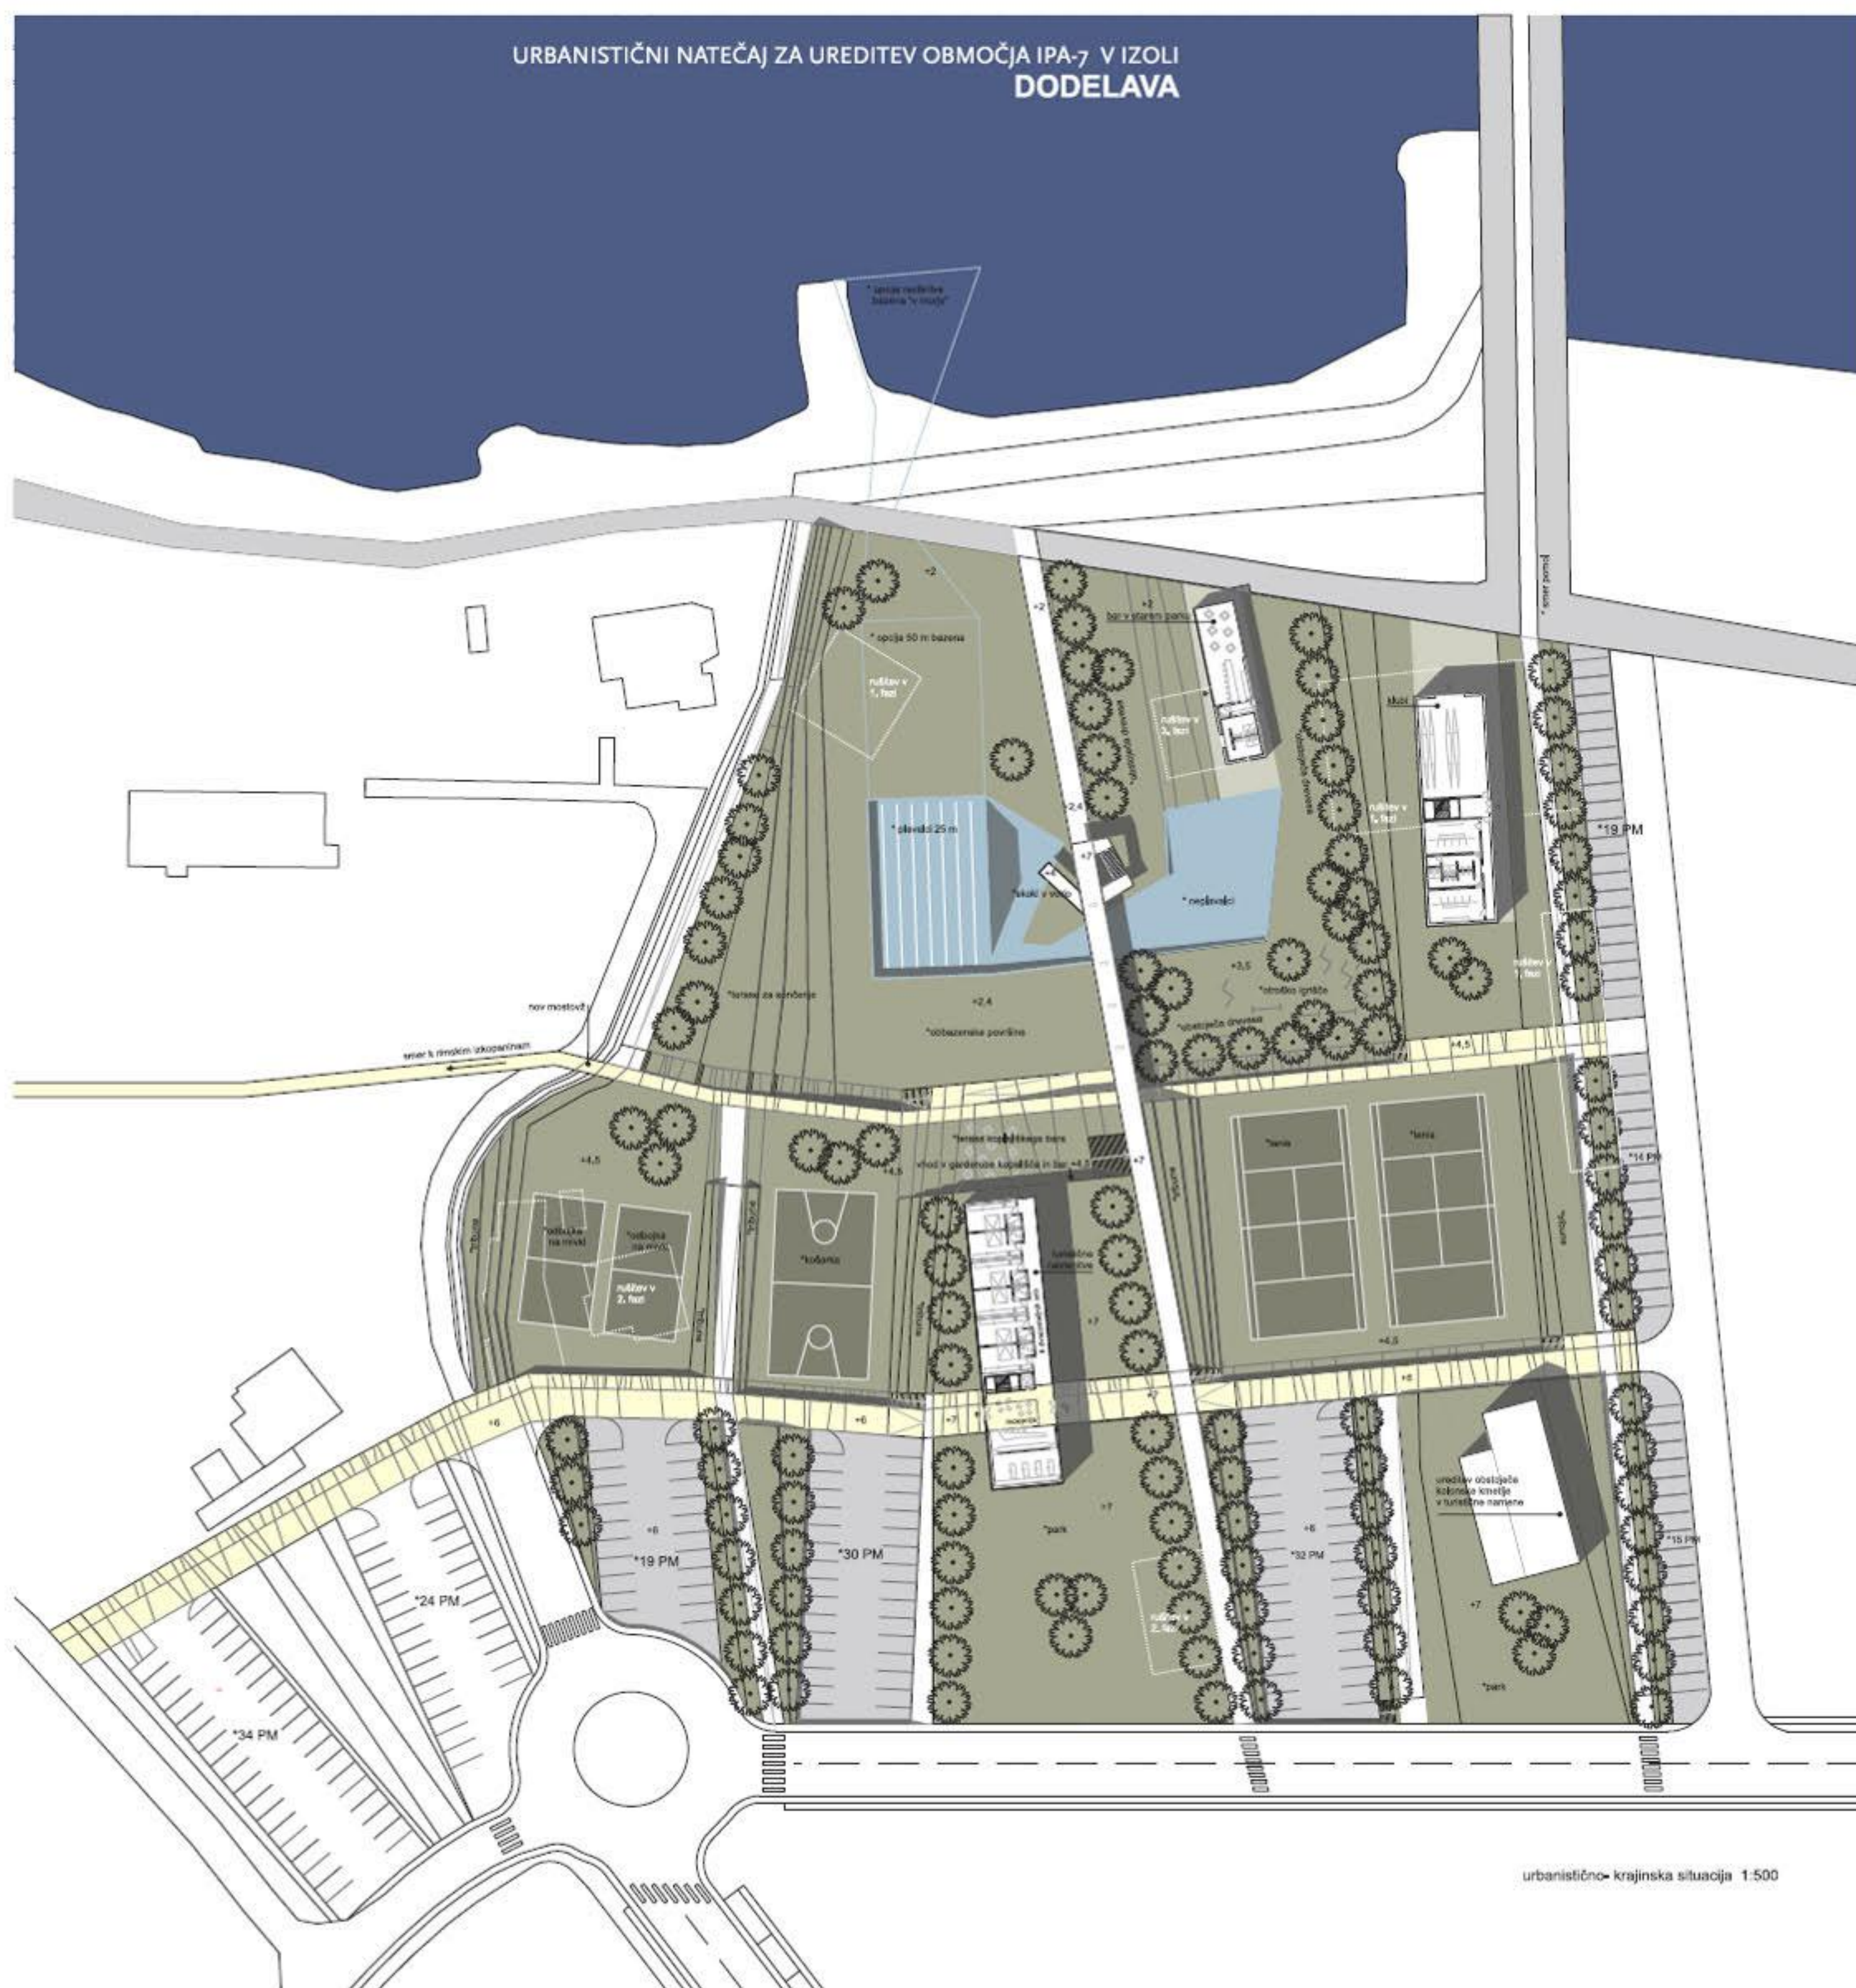


urbanistično- krajinska situacija 1:500

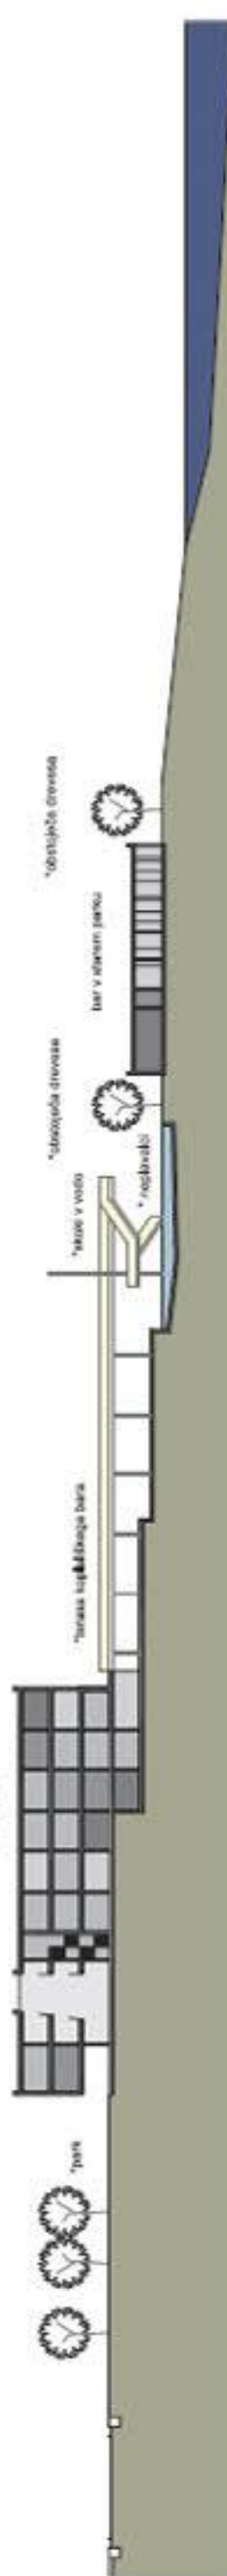

prečni karakteristični prerez 1:500

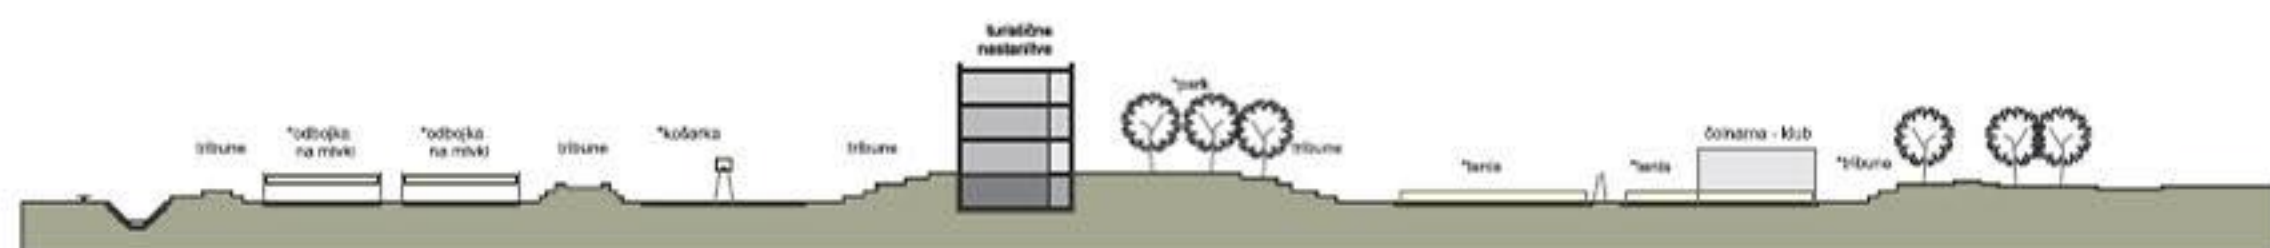


vzdolžni karakteristični prerez 1:500

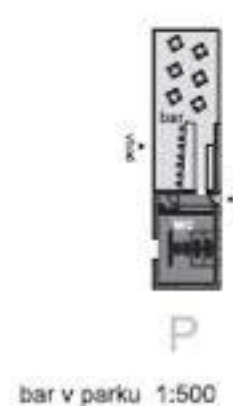



bar v parku 1:500




čolnarna - klub 1:500

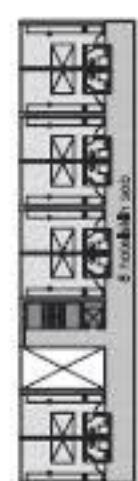

objekt za turistične nastanitve 1:500

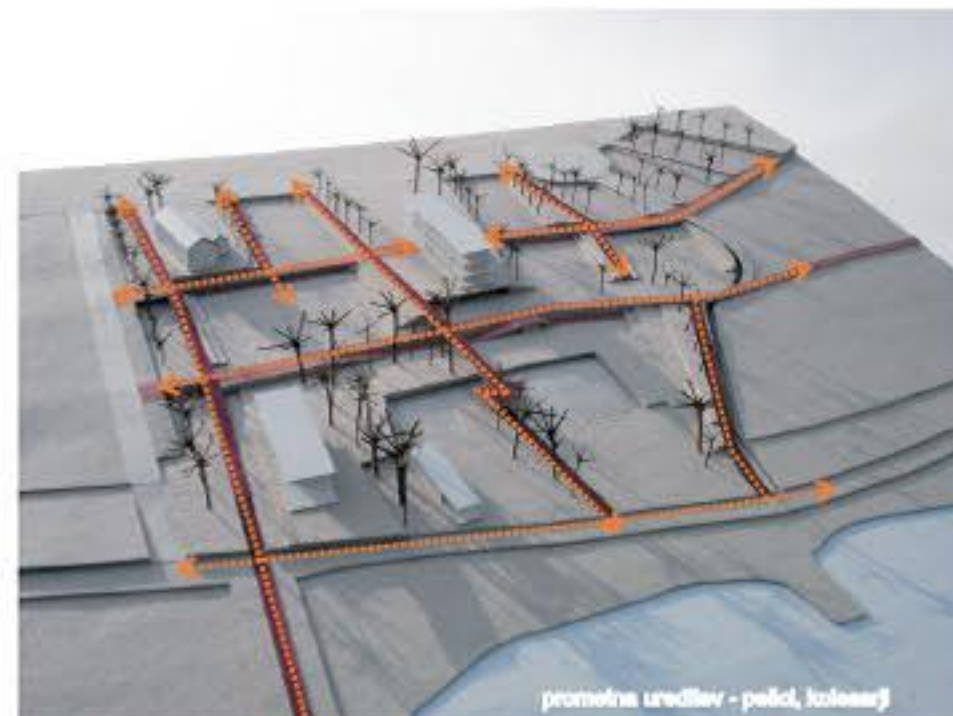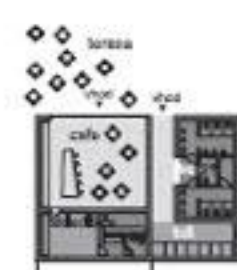

prometna ureitev - pešci, kolesarji

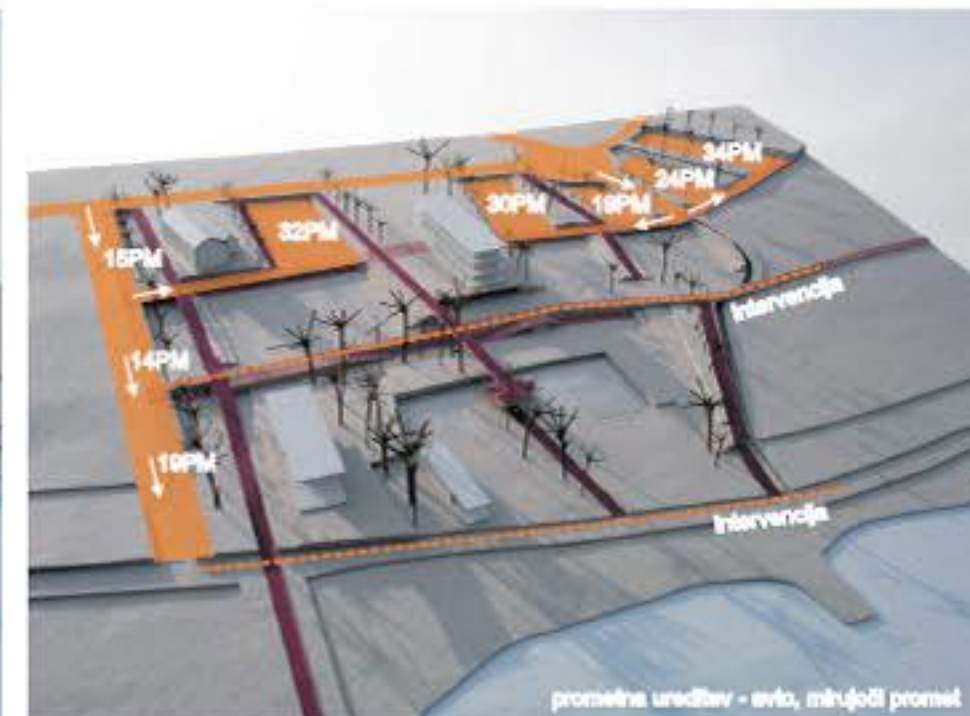

prometna ureitev - avto, mehfolni promet



južni pogled



južni pogled



jugo - vzhodni pogled



jugo - zahodni pogled