

Analiza

- mešne vrste
označba mestnih vrat v tlaku
korekcija obstoječega tlaka
- vstop na Glavni trg
postavitve droga za zastavo
- območje, kjer je nekoč stal zremošni stebel
poudarek v tlaku
- pomembnejši objekti na obodu Glavnega trga
(Mestna hiša, Podružna hiša, Pevski hiša)
poudarki (tlakovani "predpražnik" pred vhodi)
- izstopajoča objekta pošte in hotela
ponazoritev razlike v času in astantika
med objekti v tlaku
- nekdanji trg je bil z izgradnjo mostu
in rušenjem Podružne spreminjen v ulico
ponazoritev nekdanj sklenjen poteze
objektov z zasadištvijo;
ureditve vstopnega trga
- prekinjen nekdanji kompakten rob mesta
(neustrezen vstop v staro jedro)
z vegetacijsko omezo ponazorjen vstop
v "organsko" strukturo ulic starega mestnega jedra
- neustrezne predstavitve kostnice
predlog: pohodni stekleni delci v tlaku;
prenova vhoda
- neustrezne predstavitve vodnjaka Janeza Nepomuka
glede na prvotno zemljo
predstavitve vodnjaka Janeza Nepomuka v naravni ambient
(vrt gradu Khisistien)
- zemlji mesta problematičen odnos
med kipom Prešerna in vrbo za njim
(vrba zapira pogled na kip z zahodne strani trga)
odstranitev vrbe
- neustrezne predstavitve obzidja
predstavitve obzidja (različnih časovnih obdobij)
z območja grajskega vrta in konzolna pot
ali pot na plošč po zunanji strani obzidja
- mešne vrste
sprememba v tlaku na mestu,
kjer so bila mestna vrata
- Pungert
aluzija na nekdanji sadovnjak
v zašitni vegetaciji
- neustrezne predstavitve zaključne pomoje
z arheološkimi ostanki
predstavitve arheoloških ostankov
v ureditvi konice pomoja

Koncept

Osvetlitev

- ljudi na konzolah
- visoka ulična svetila
- talne luči
- reflektorska osvetlitev

- tlak - obstoječi tlak (granitne plošče)
- stojalo za zastavo
- tlak 1 (granitne plošče - polaganje v različno širokih pasovih)
- rob ob objektih iz mlačnih glav
- vodnjak
- pot ob obzidju
- talna označba mesta, kjer je nekoč stal pranger
- tlak (granitne plošče)
- pitnik
- označitev vstopov v zgodovinsko pomembne objekte
(predpražnik iz mlačnih glav)
- javno stranišče pod mostom
- zasaditev vstopnega trga z drevesi (simbolna ponovna vzpostavitev volumna)
- označba nekdanjega objekta Podružne v tlaku (mlačje glave)
- odstranitev kioskov in drugih montažnih objektov na obeh straneh vstopnega trga

prestavitev plastike Janeza Nepomuka
v skladu s kiparsko zamisljo
trata

stopalne plošče (corten)
pot ob zidu (corten) s prezentacijo obzidja iz
različnih zgodovinskih obdobij

dostop na pot ob obzidju
pot ob obzidju na konzolah (ali pilotih)
s travnimi ploščami utnjena trata

Vizualni elementi

- oglaševalni elementi
(valji)
- znaki v tleh
(repek, podkev, roža)
- pranger
- info table

Promet

parkirna hiša

peš in kolesarska cona
(motornim vozilom dovoljen dostop
za dostavo in intervencijo)

peš dostop

nadzemno parkiranje

peš dostop

pešpot ob zunanji
strani obzidja
(od Malih durc
do vrta gradu Khiesstein)

peš in kolesarska cona

nadzemno parkiranje

peš dostop

parkirna hiša
in nadzemno parkiranje
peš in kolesarska cona
(motornim vozilom dovoljen dostop
za dostavo - časovna omejitev
na zgodnje jutranje ure - in intervencijo)

višod v koshico
transparentne plošče v taktu
stopnice in klančina

tlak1 (granitne plošče - polaganje v različno širokih pasovih)

tlak2 (granitne plošče zgoščeno polaganje)

Prešernov kip

pasovi iz madžih glav

tlak0 (granitne plošče)

Plečnikovo stopnišče

mulde iz madžih glav

granitne kocke

mulda iz madžih glav

prane plošče iz podoigovatih madžih glav

pitnik

igrišče

sadovnjak

peščena površina

prane plošče iz podoigovatih madžih glav

uređitev zaključka pomoja v cortenu

prezentacija ameoioških ostalin

Začasne ureditve

- sejmišče
(obojeestransko, enostransko)
- razstave
- lokali
- prizorišče

Odvodnjavanje

- odvodnjavanje
v kanale pod tlakom
- odvodnjavanje v mulde
iz madžih glav oz. granitnih kock
- odvodnjavanje v trato

Glavni trg

uređitvena situacija
m 1:200

drog za zastavo

odvodnjavanje v kanaleti pod tlakom


mulda iz mačjih glav

rob trga tlakovan z brušenimi mačjimi glavami



klopi

vodnjak

koš

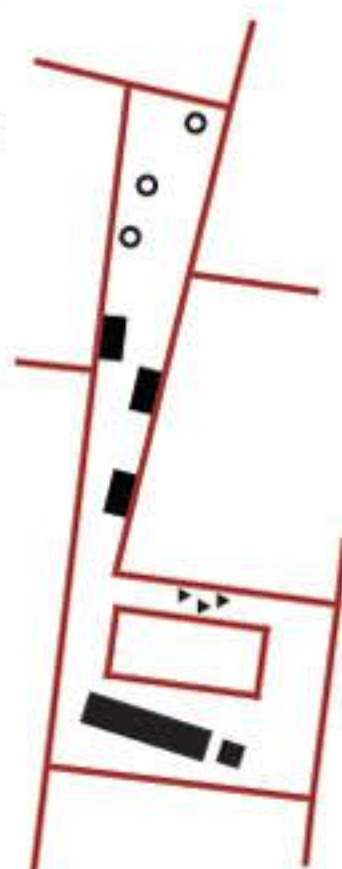


Koncept

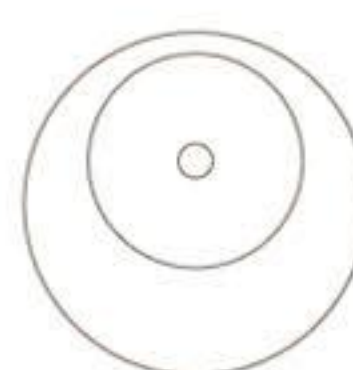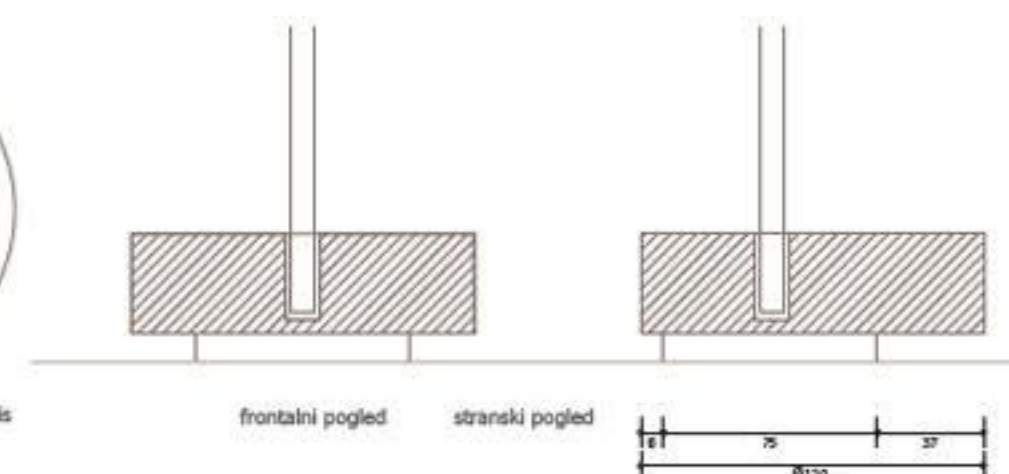Drog za zastavo
m 1:20


frontalni pogled

stranski pogled

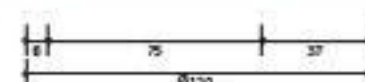z mačjimi glavami
tlakovan predpraznik

klop z naslonjalom

gostinski vrtovi v sezoni



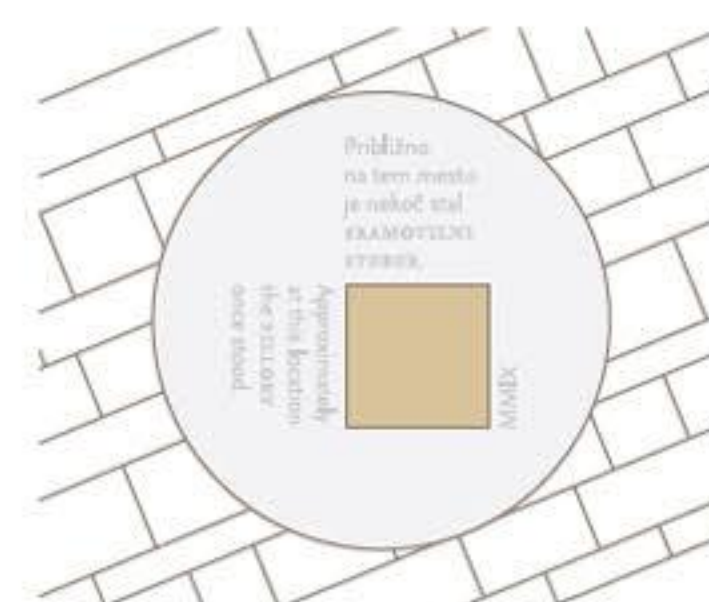
Označba mesta, kjer je stalsramotilni steber
m 1:10Tlaki
m 1:20tlak1 (granitne plošče)
z odvodnjavanjem
v skriti kanaletiprerez
tlak1 - kanaletatlak2 (granitne plošče -
zgoščeno polaganje)

tlak0 (granitne plošče)

rob in mulda iz mačjih glav

mačje glave -
rob, mulda, predpraznik

mačje glave - prerez

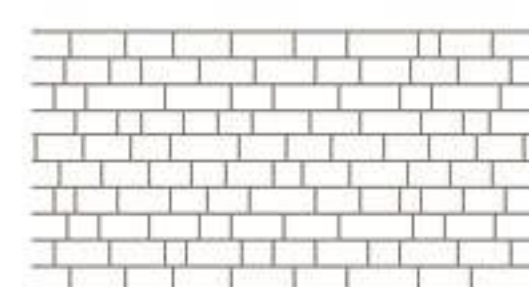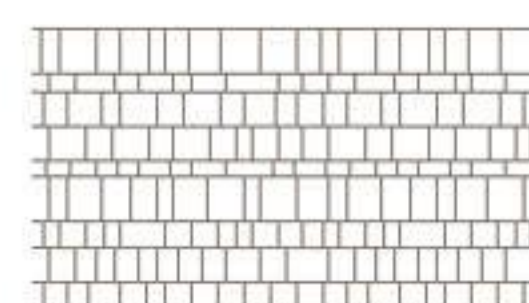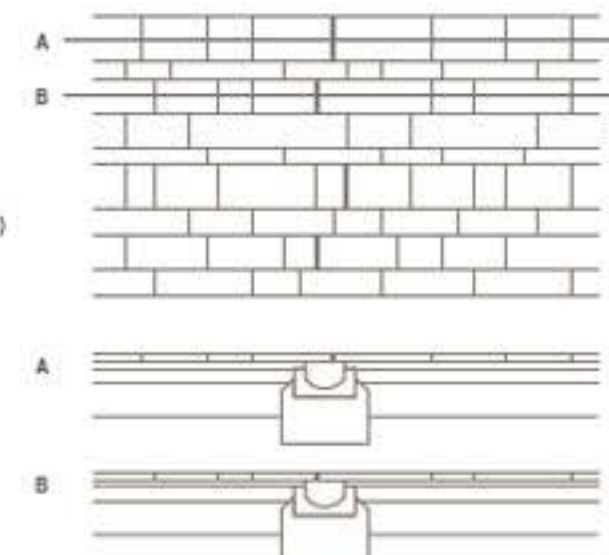

koš

vhod v kostnool z novo ograjo

steklene pohodne plošče v tleh

kiančina

info tabla

uređitev ob lapidarju - klopi

odvodnjavanje v kanalete pod tlakom

tlak2 (granitne plošče - zgoščeno polaganje)

spomenik Prešerna


klopi z nasloni,
večfunkcijska stojala za kolesa
oglasni valj

tlak0 (granitne plošče)

Vrt gradu Kieselstein




Vrt gradu Kieselstein

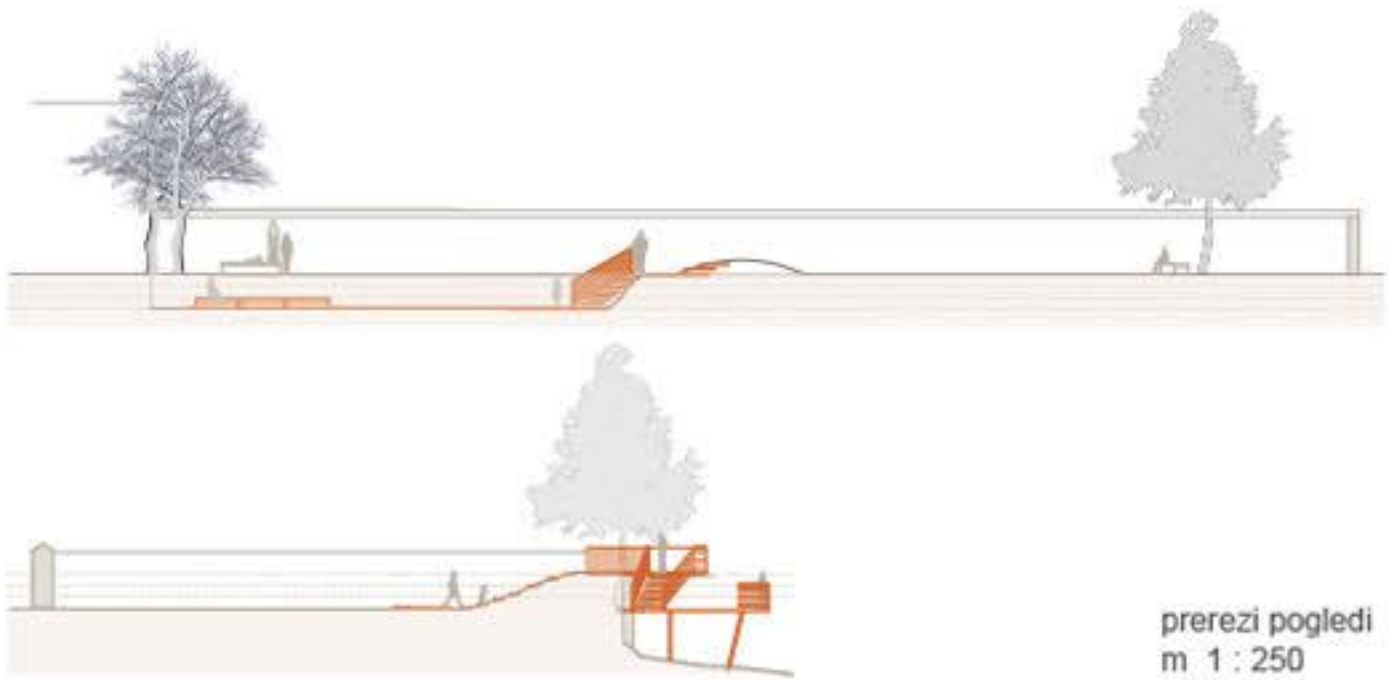

prerezi pogledi
m 1 : 250


Koncepti

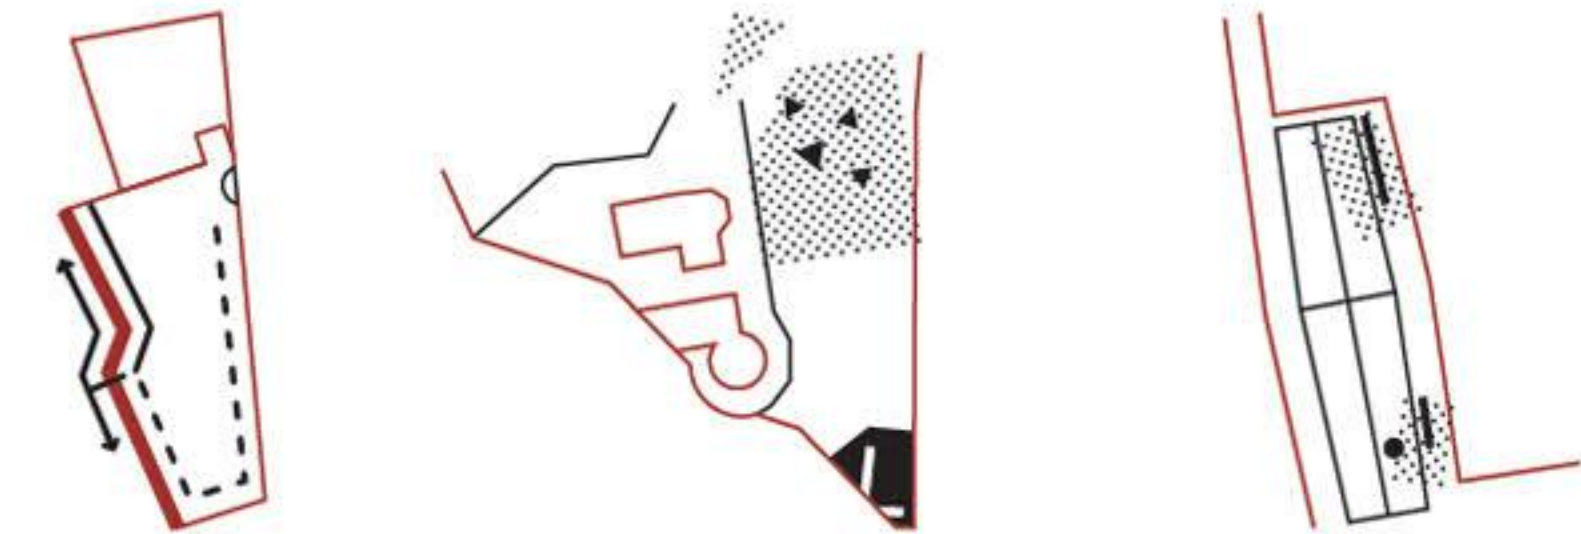


Trubarjev trg in Pungert



Pungert

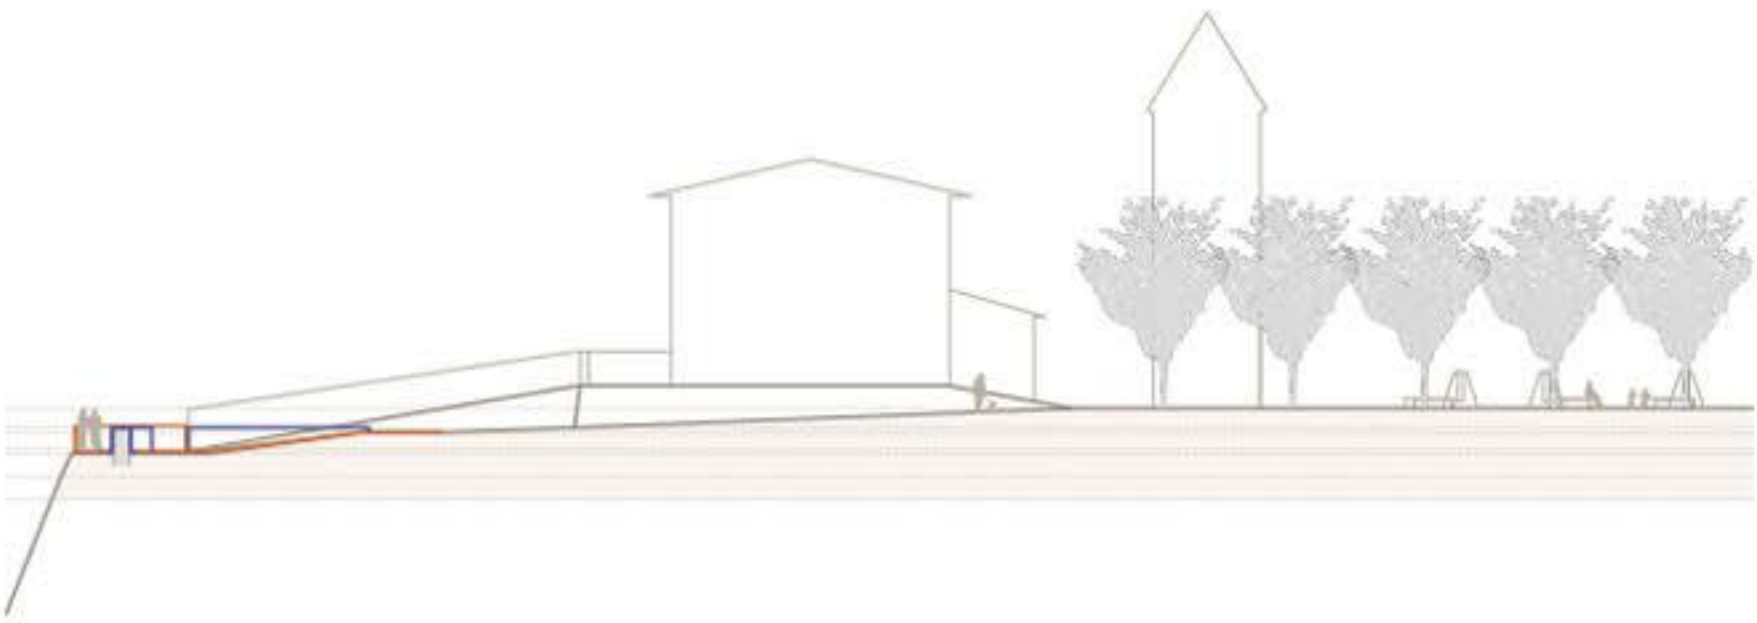

prerezi pogledi
m 1 : 250

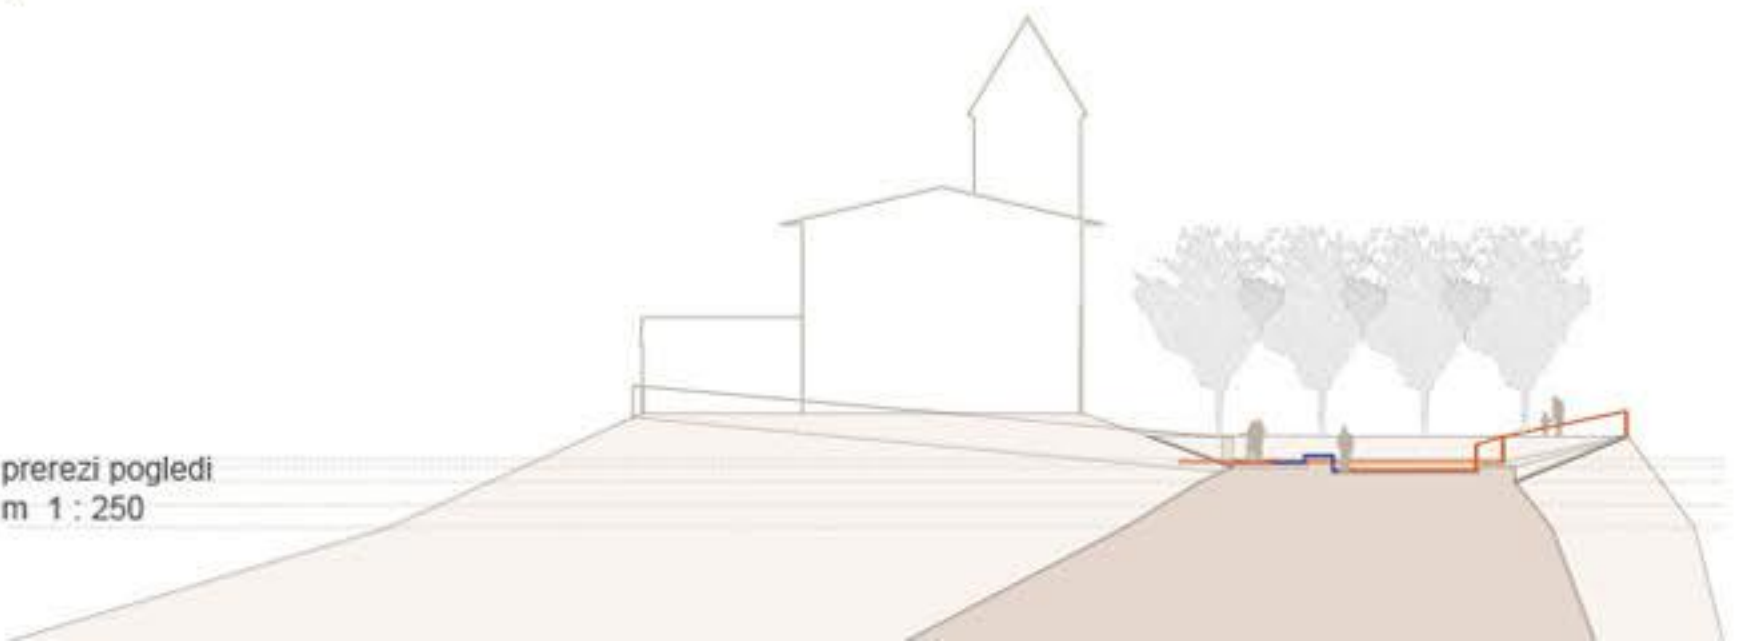

uređivna situacija
m 1 : 250




Trubarjev trg




uređivna situacija
m 1 : 250

Most čez Kokro

OGRAJA - OB MOSTU - PROTI KOKRI

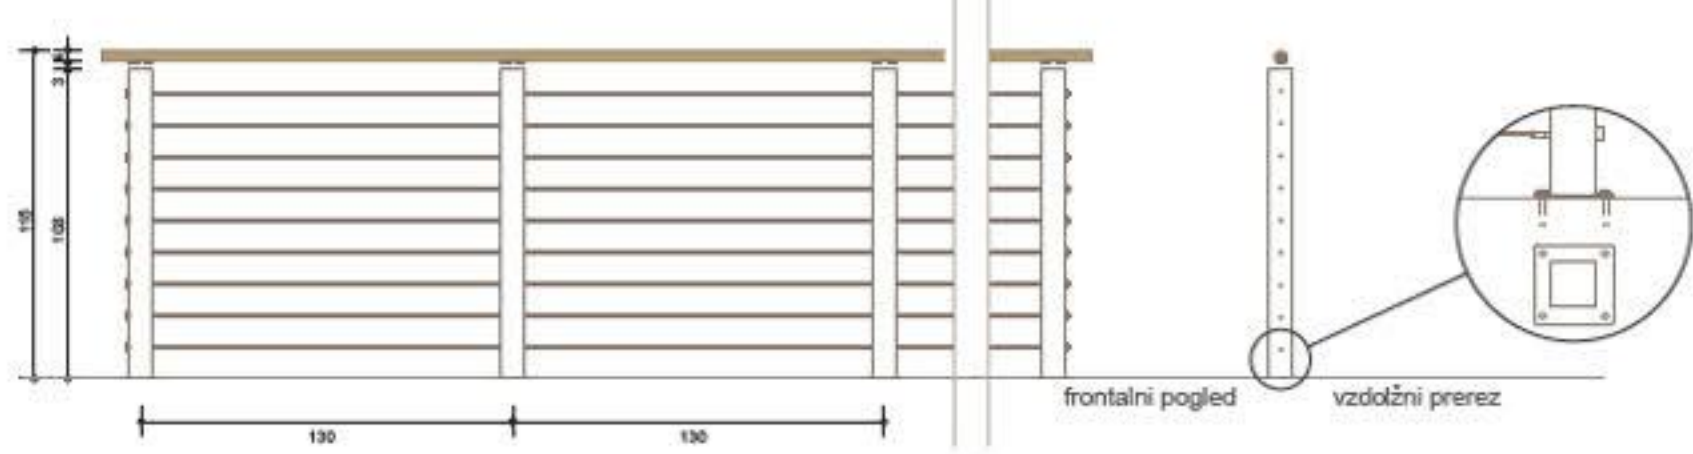


OGRAJA MOST

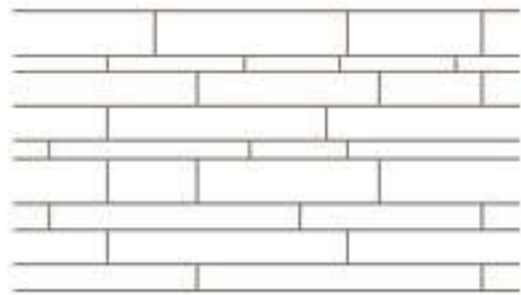

tlak3 (betonske plošče) m 1:20


ureditvena situacija m 1:250

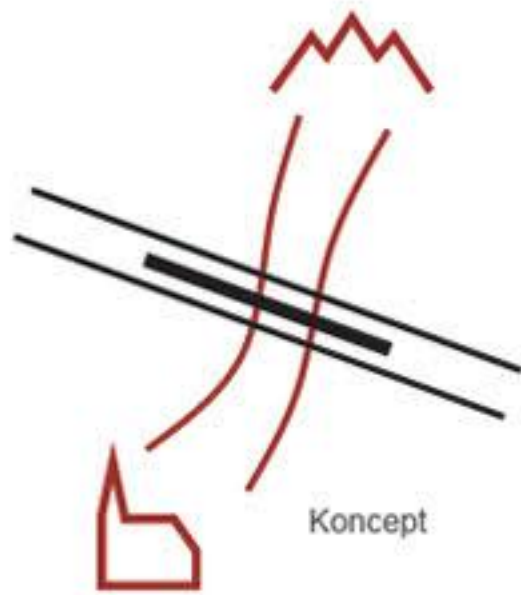

Koncept




tlak 0 kanaleta pod tlakom info tabla valj za plakiranje večfunkcijsko stojalo za kolo trg "Podrtna" Mitnica - gostinski vrt v sezoni pas v tlaku iz mračnih glav pitnik javno stranišče pod mostom dostop v kanjon Kokre ograja obojestranske klopi z naslonjali in brez luč koš tlak3 (betonske plošče)

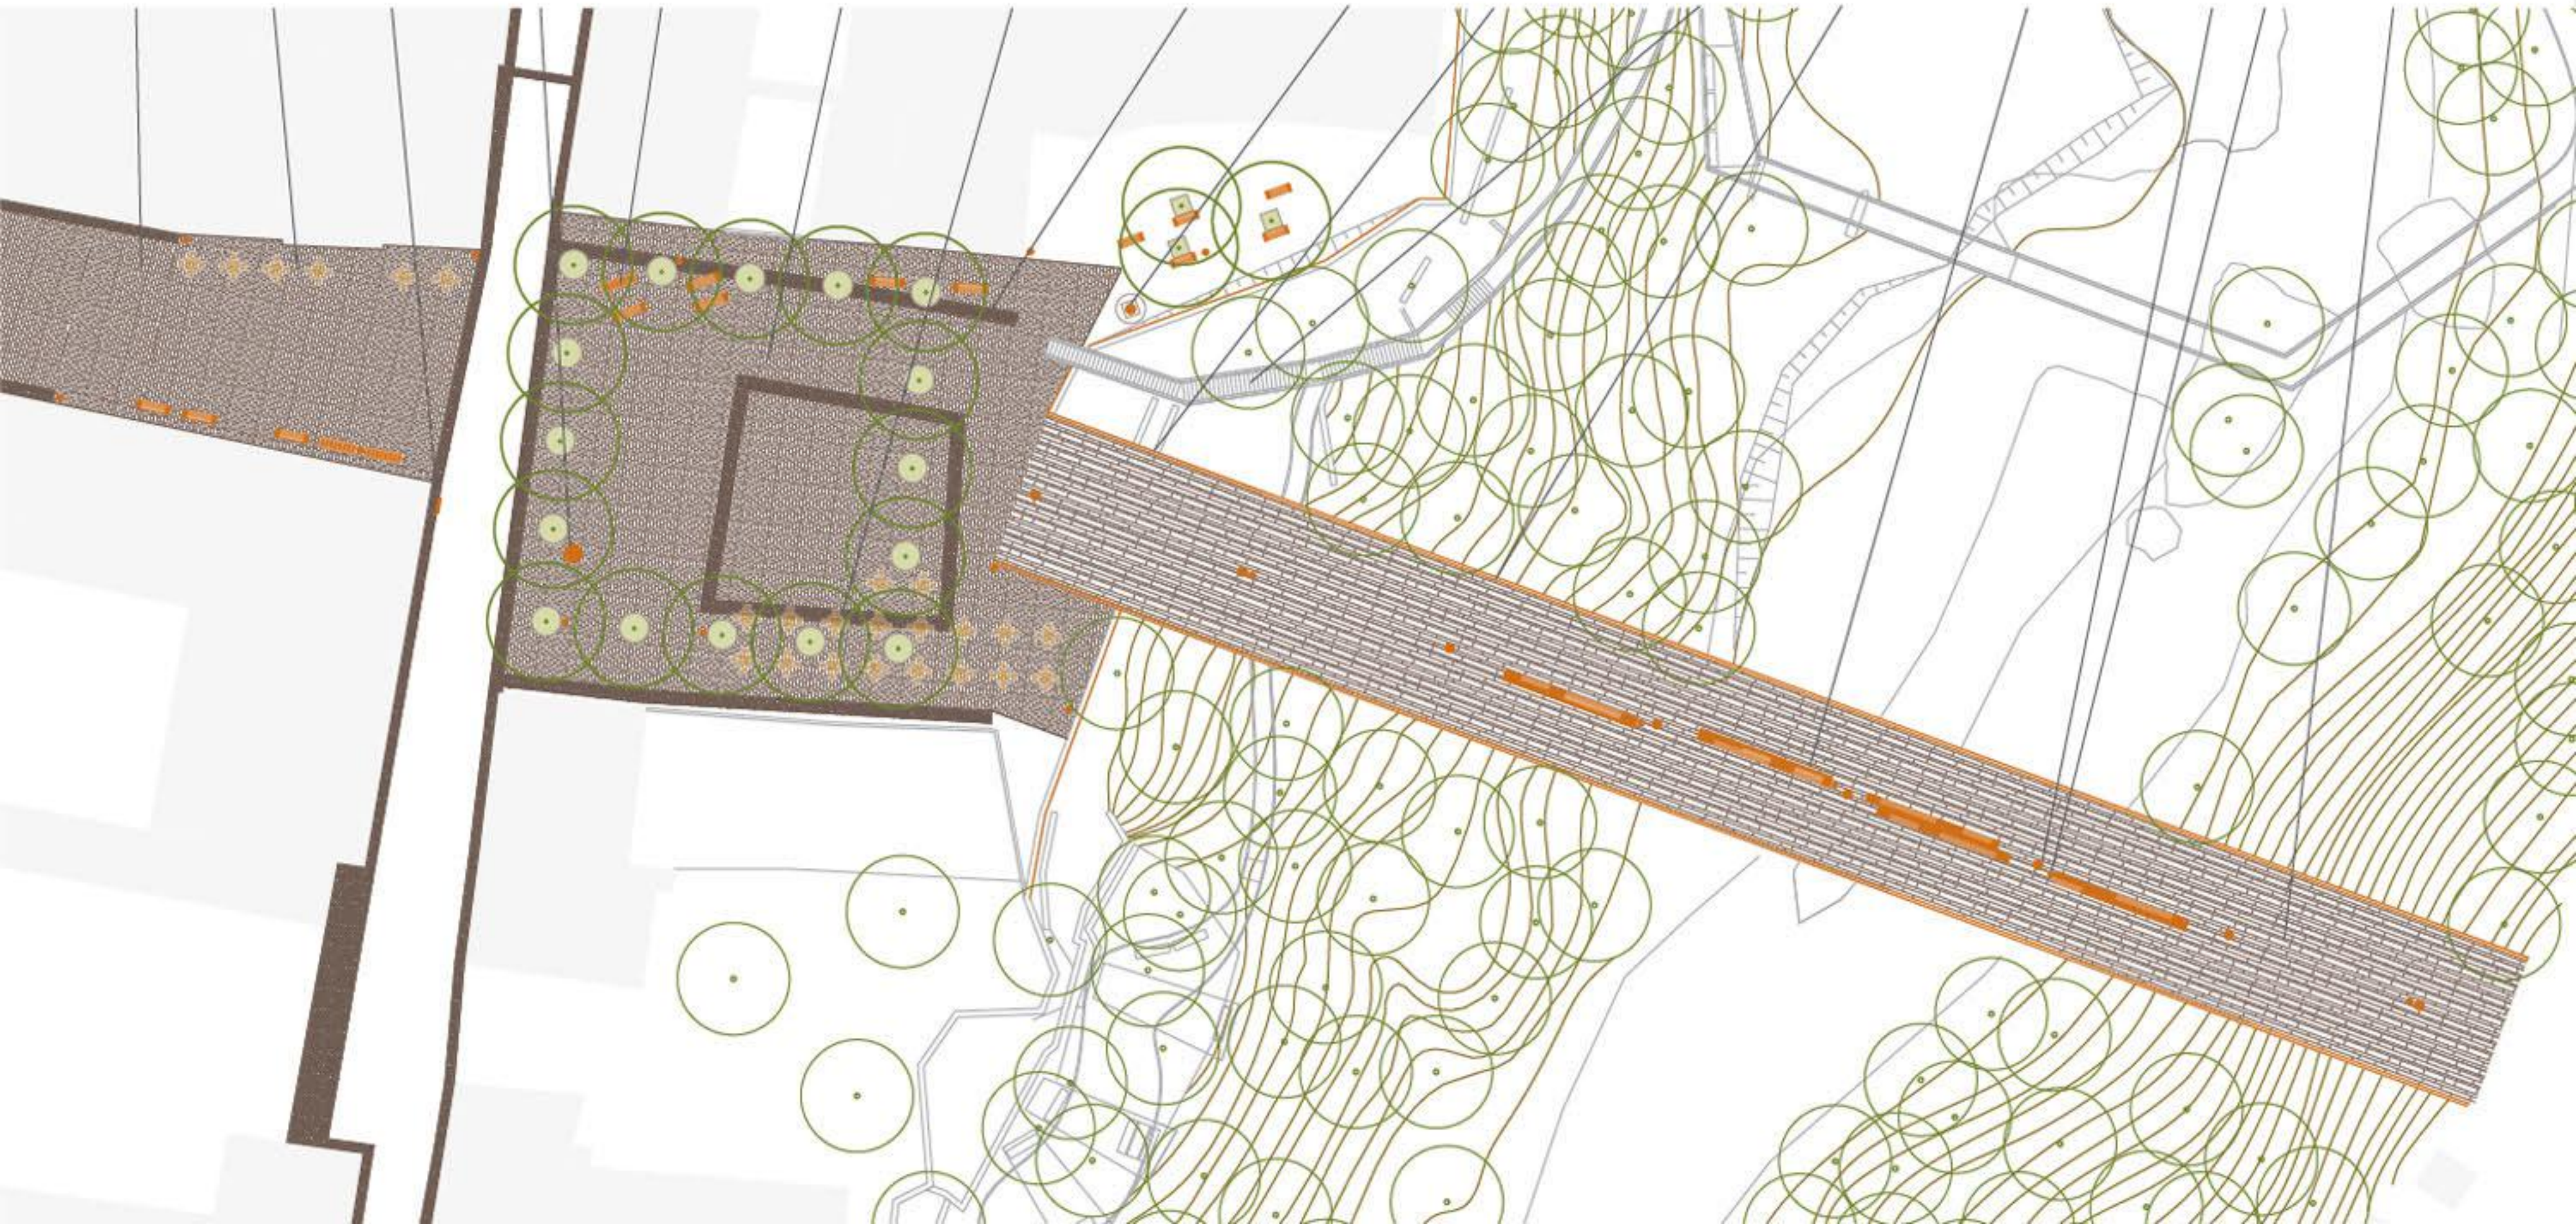


Urbana oprema na mostu m 1:20


Klop obložena v les brez naslonjala - varianta 1b

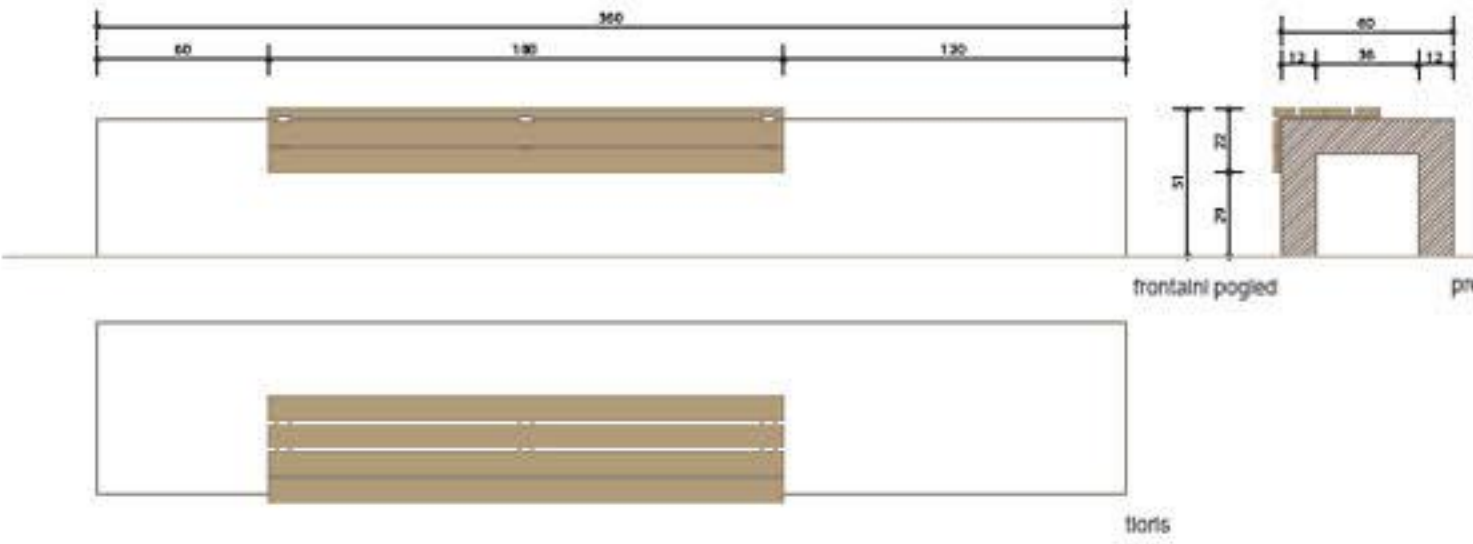


Klop obložena v les brez naslonjala - varianta 1c

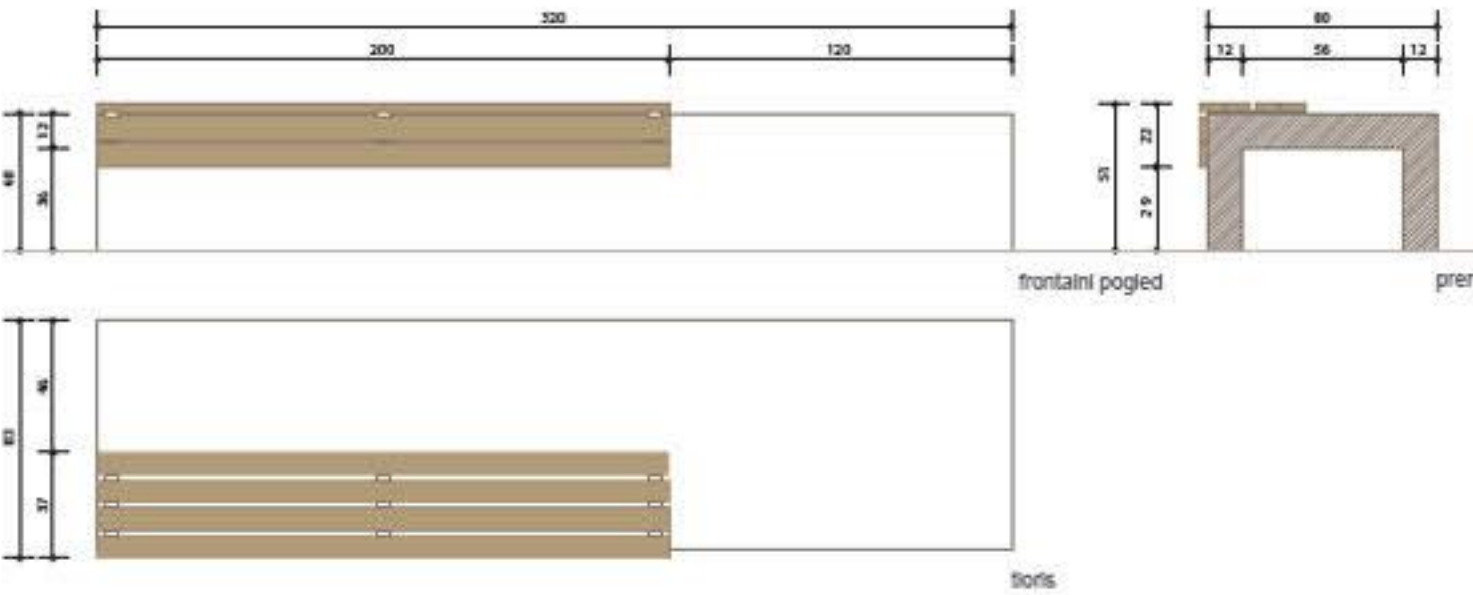


Klop obložena v les z naslonjalom - varianta 2b

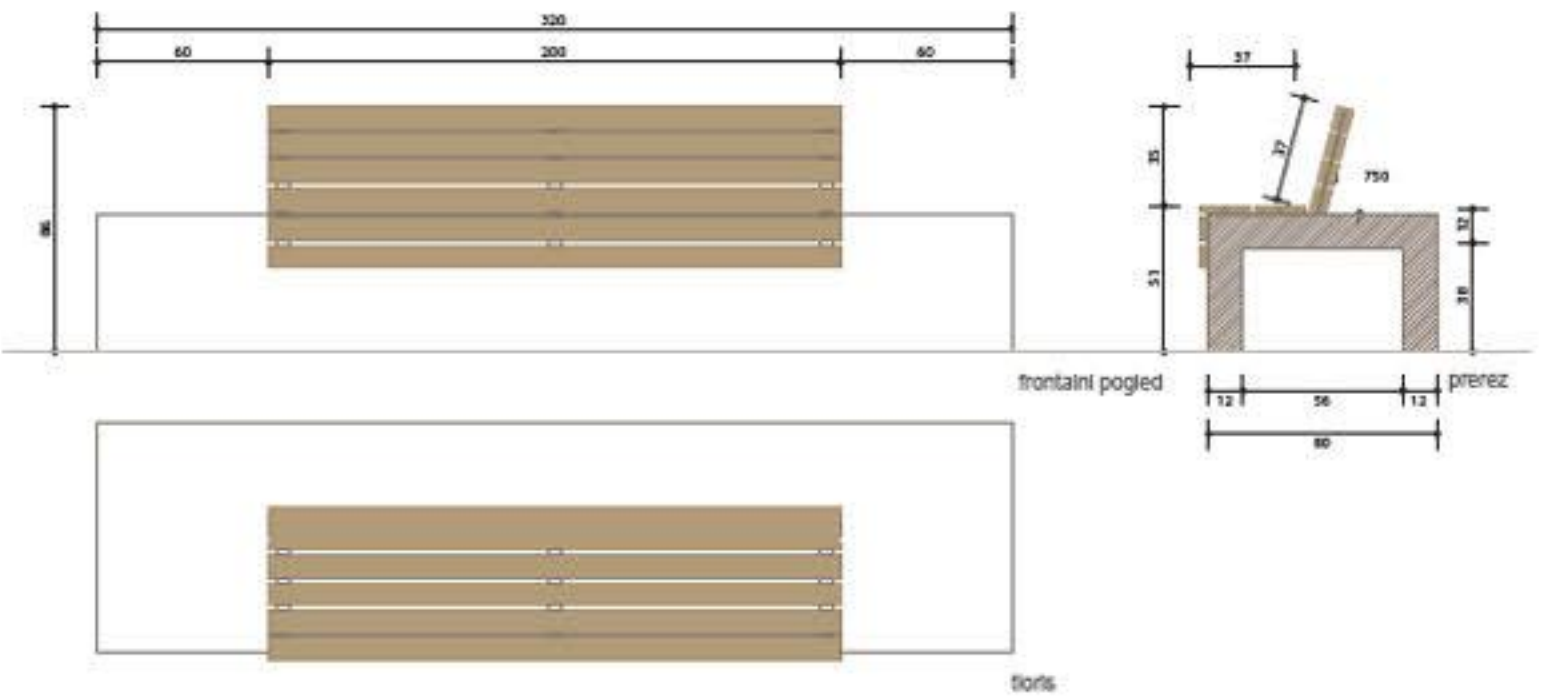


Klop obložena v les z naslonjalom - varianta 2a

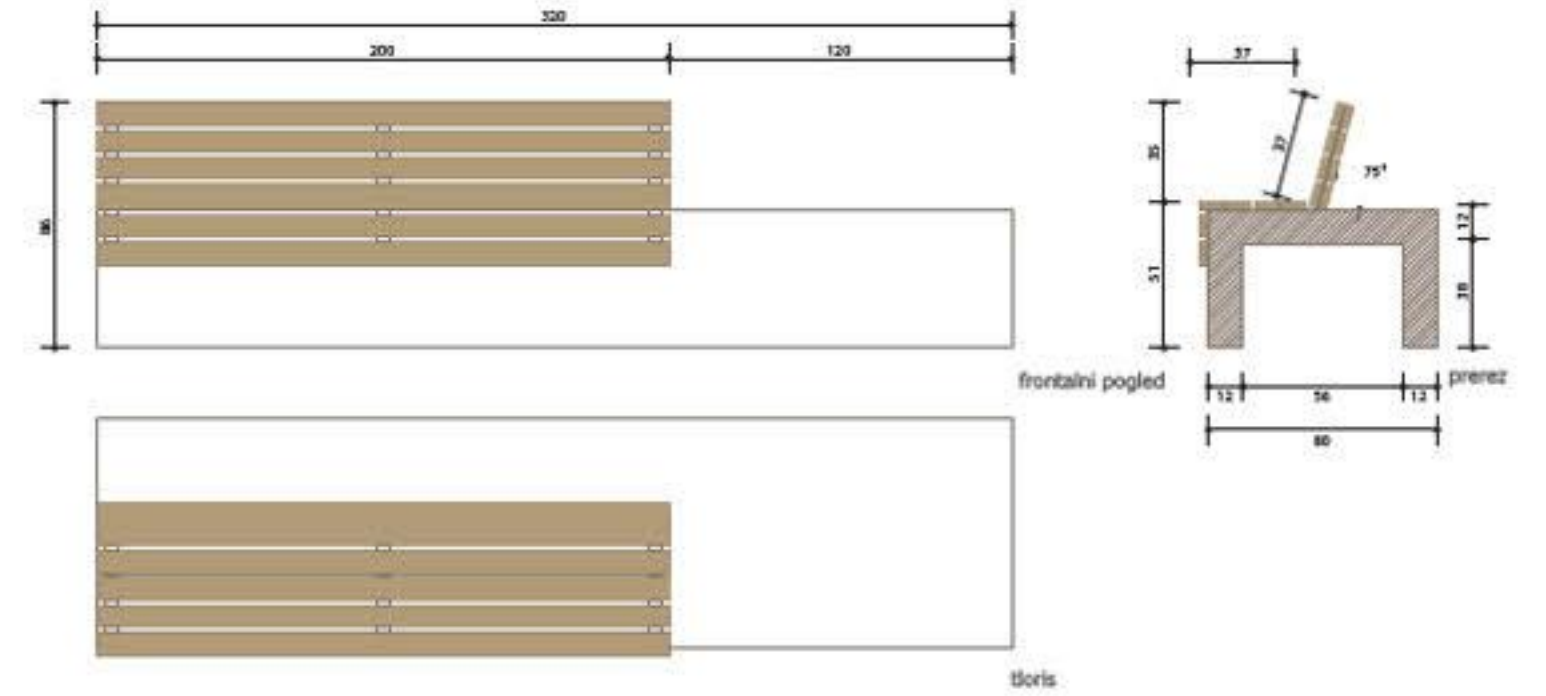


KAMNITA KLOP OBLEČENA V LES
varianta I - z naslonjalom

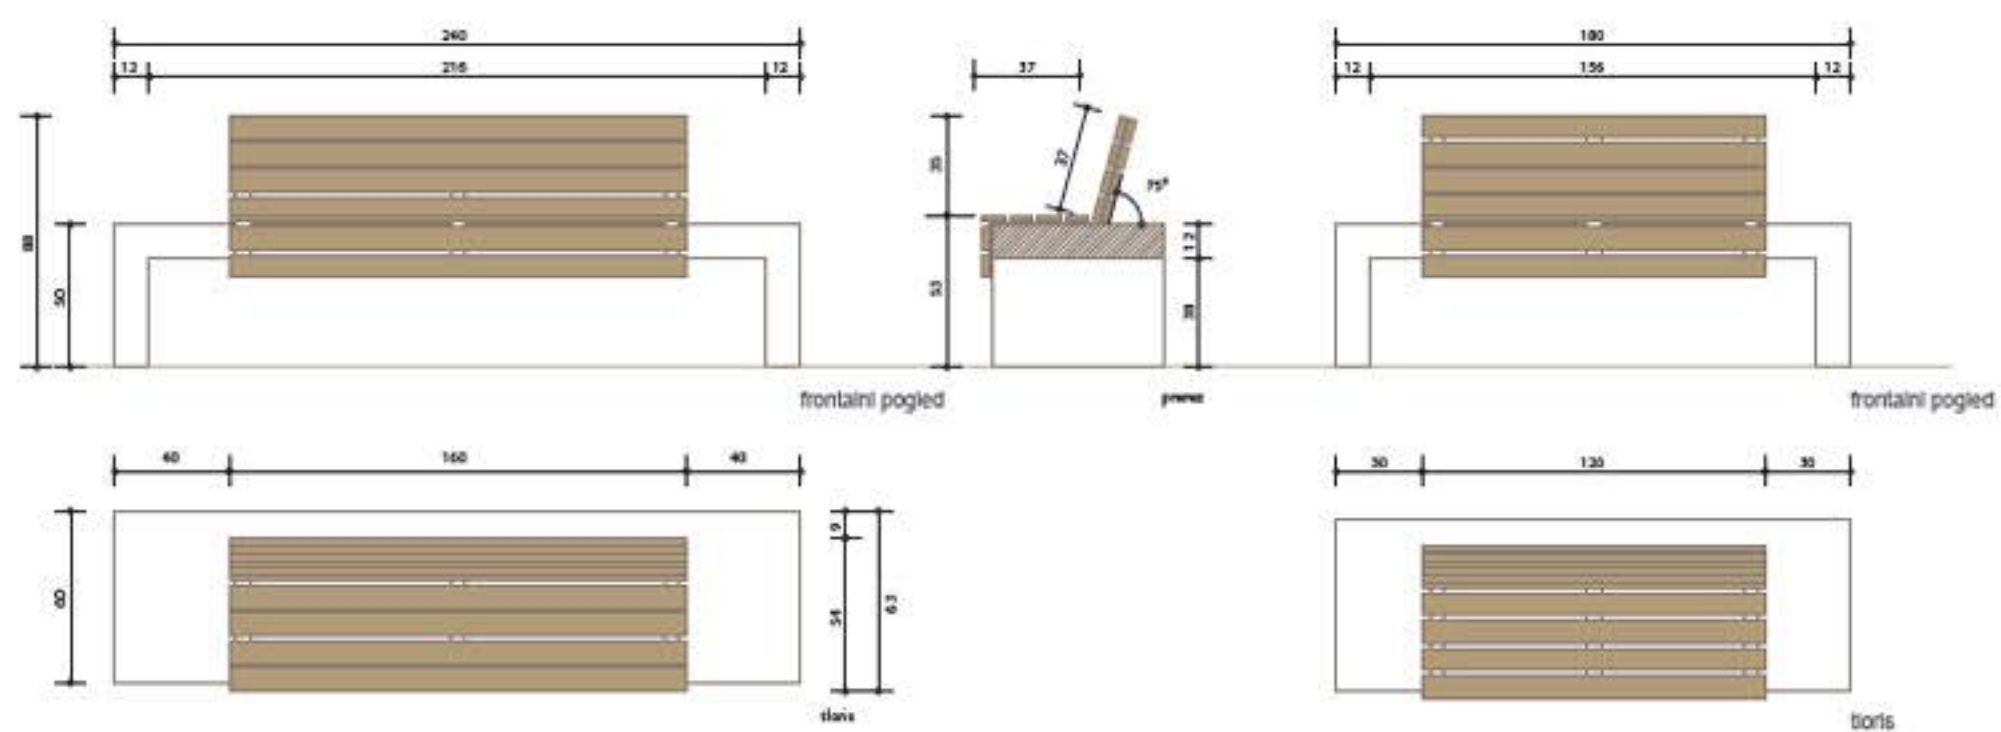


KAMNITA KLOP OBLEČENA V LES
varianata II - brez naslonjala

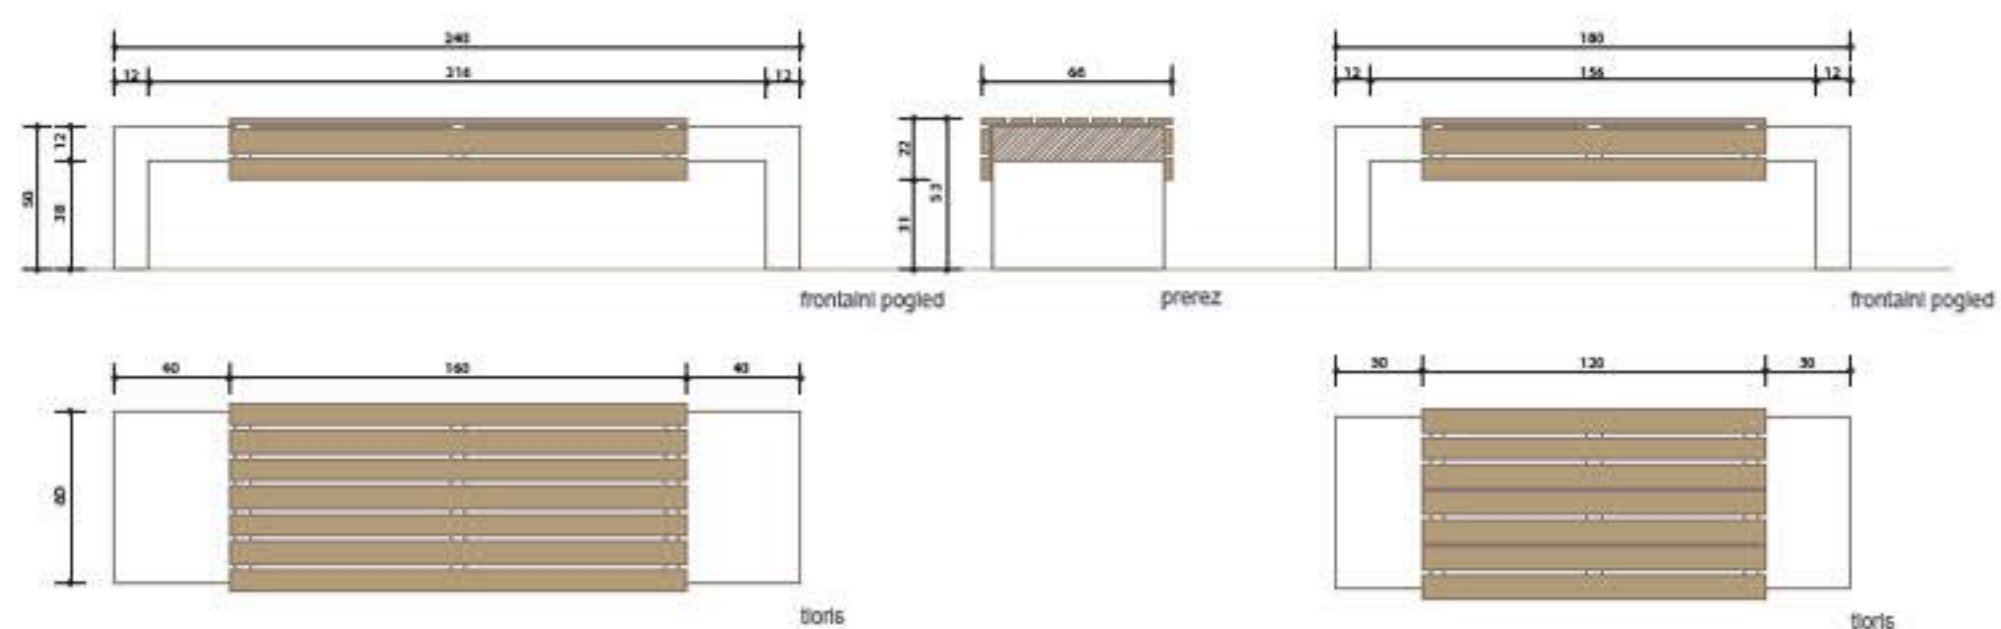

STOJALO ZA KOLO IN KLOP HIKRATI

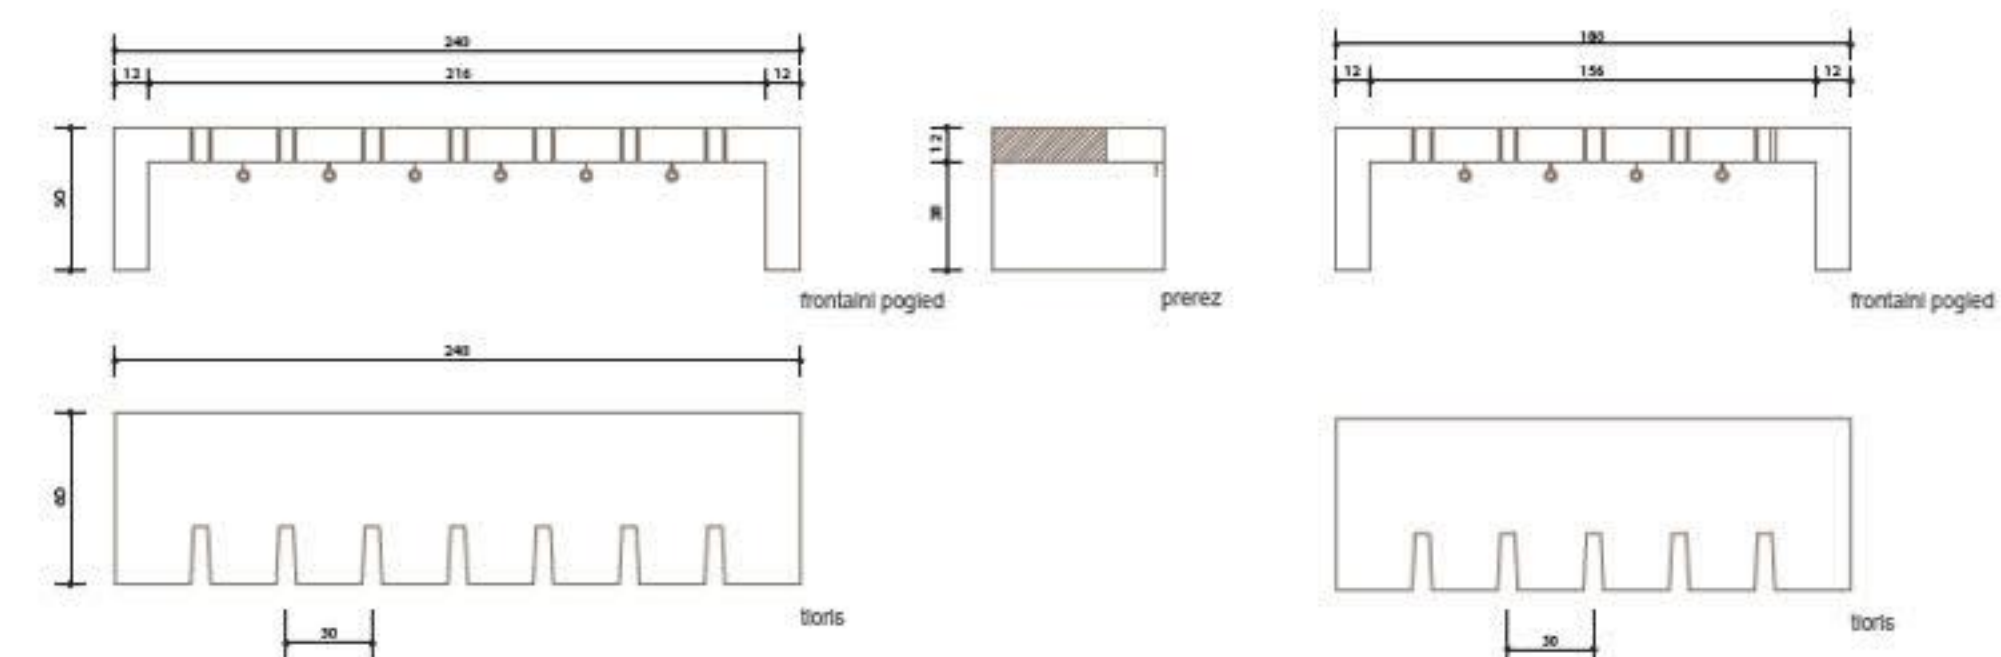

KLOP IZ CORTENA

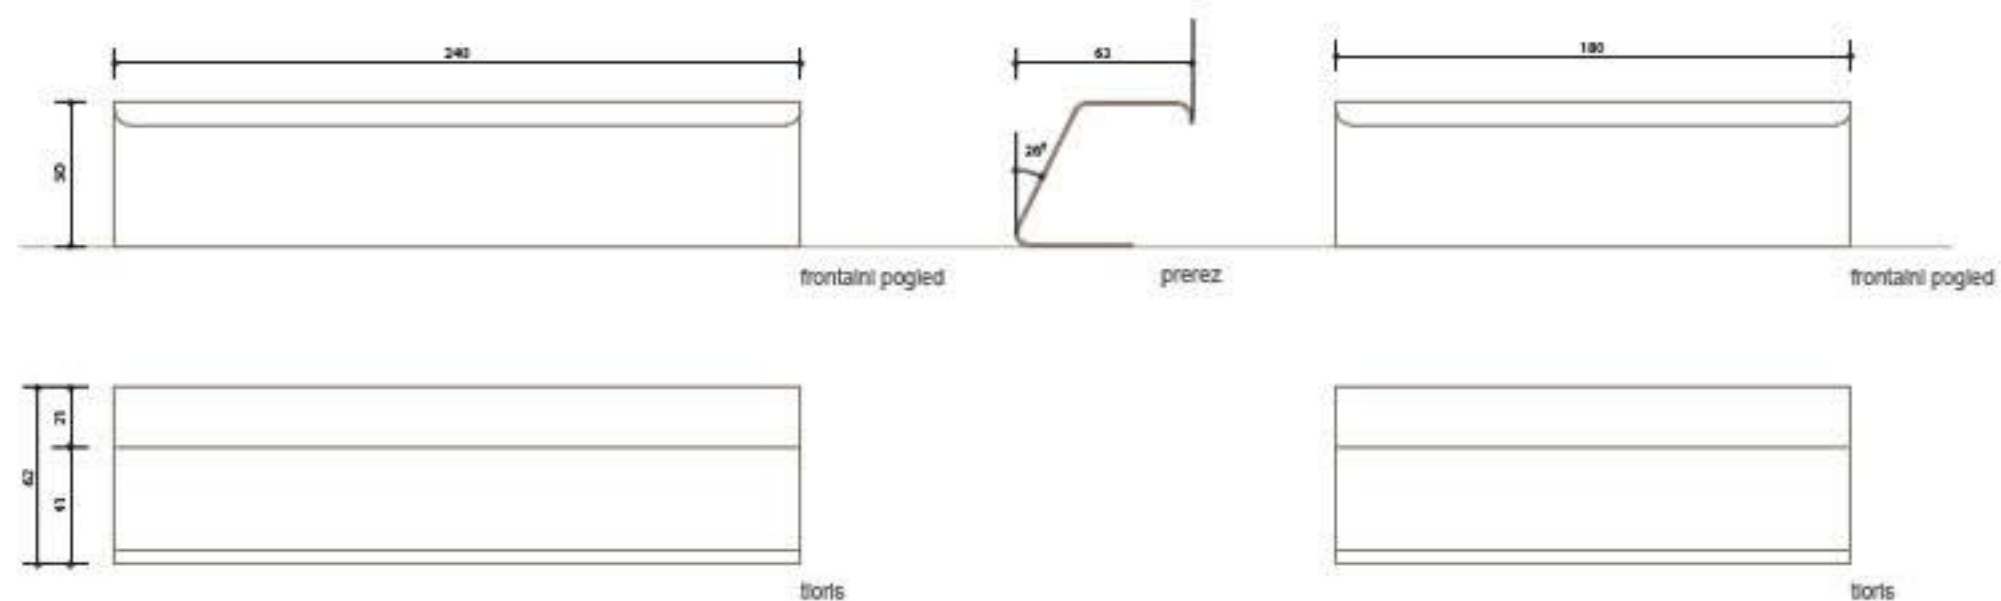


OGRAJE
m 1:20

OGRAJA PUNGERT




OGRAJA KOSTNICA

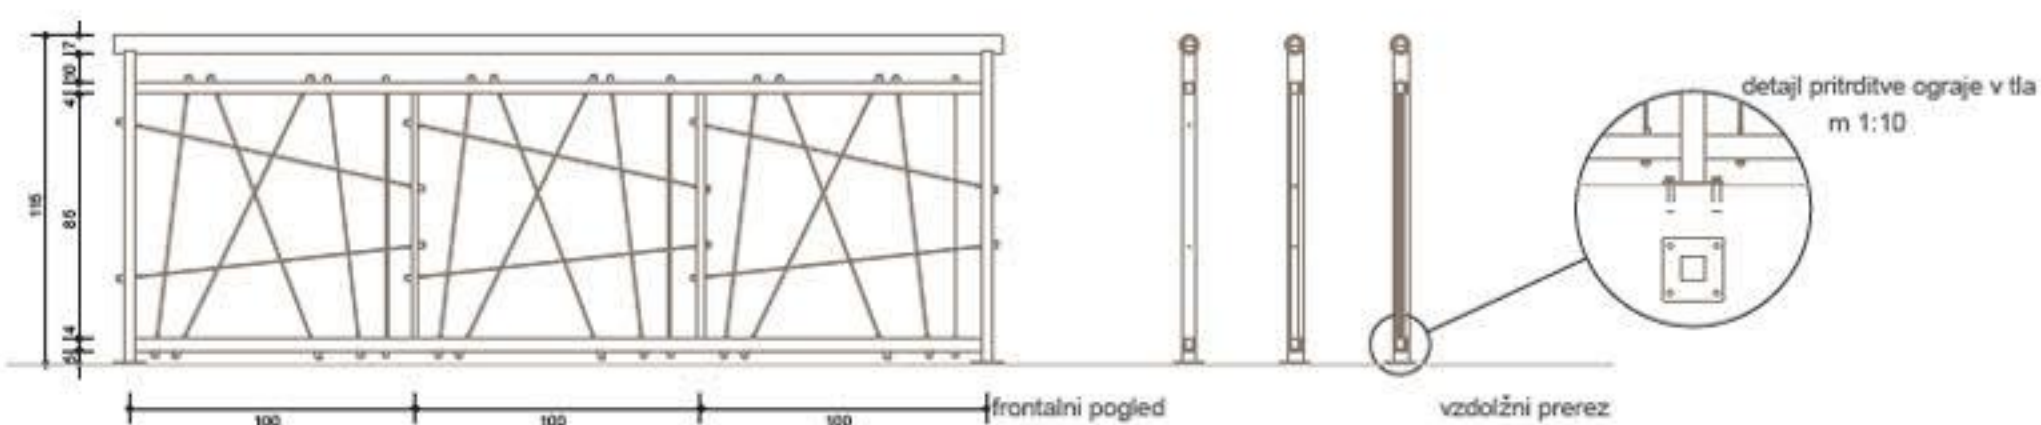


PITNIK


KOŠ ZA SMETI

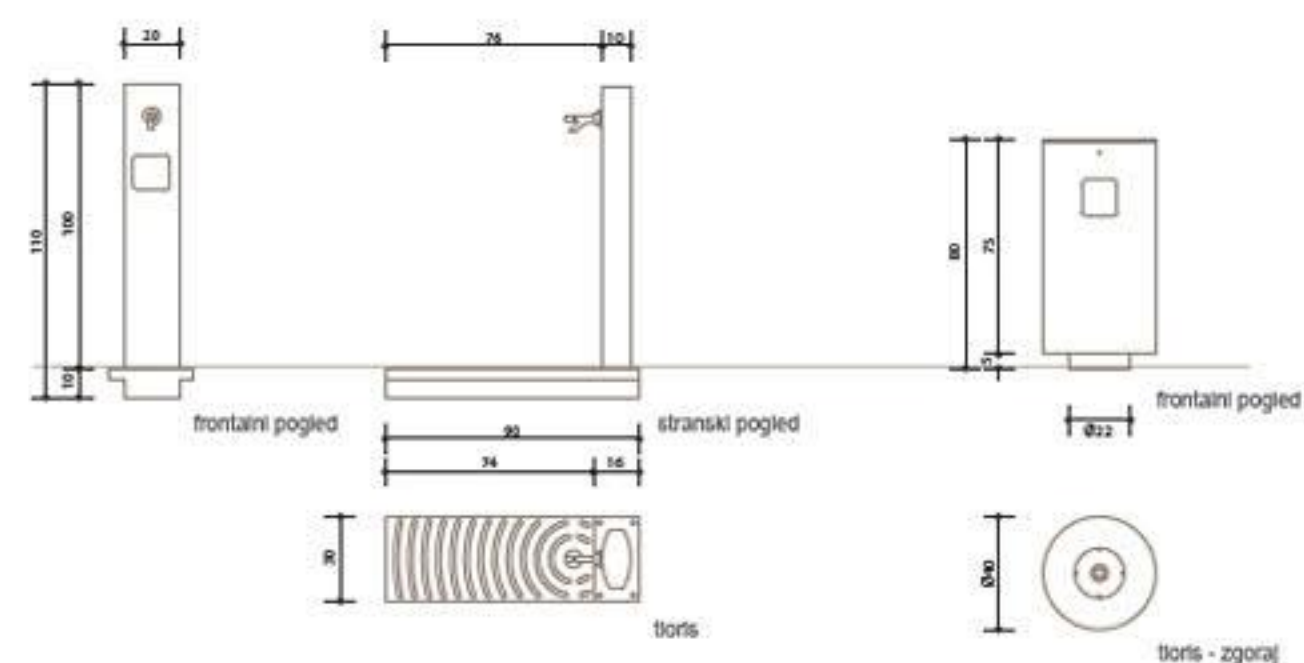

NAPISNA PLOŠČICA NA PITNIKU
m 1:1

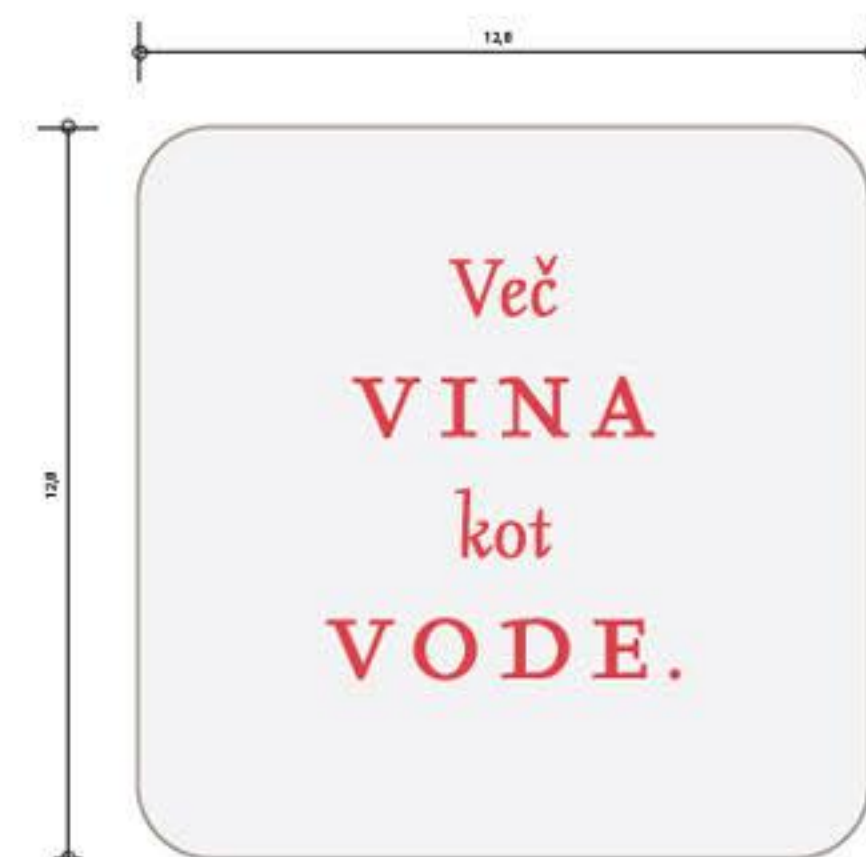

PARAVAN

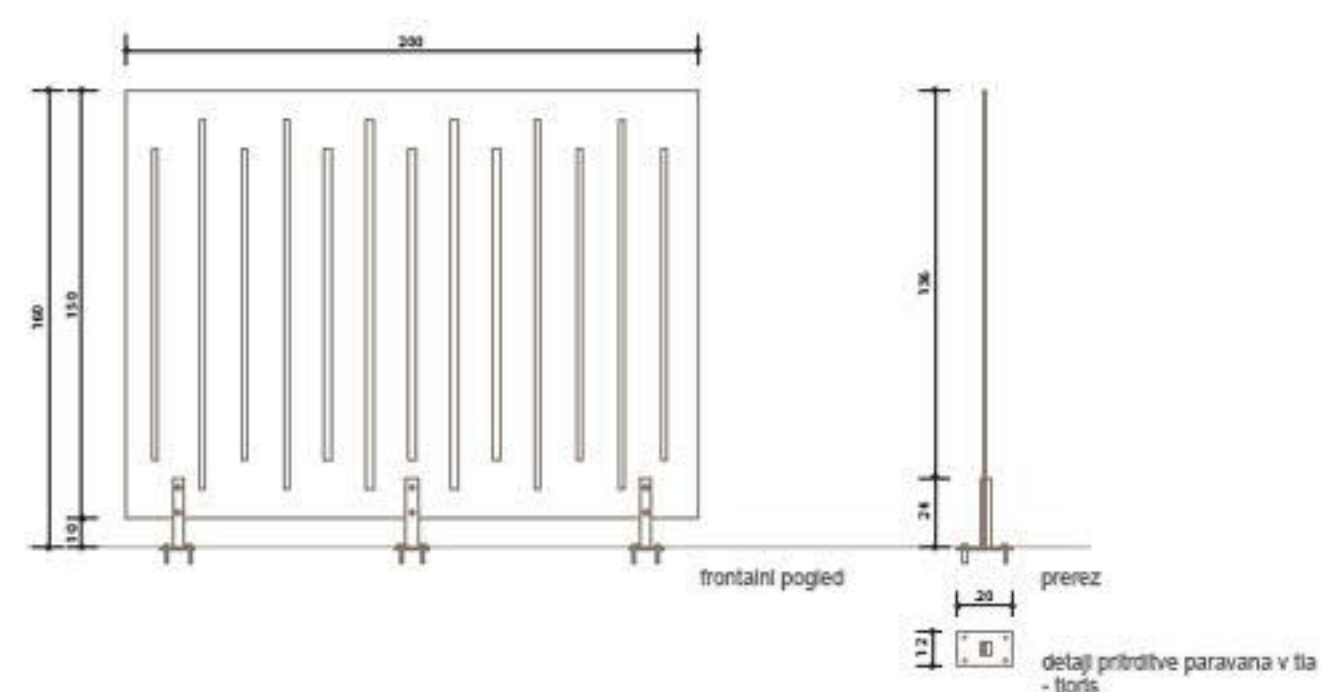

INFO TABLA
m 1:10

TABLA MESTNIH SPOMENIKOV
m 1:10




HIŠNE ŠTEVILKE
m 1:10



TALNE OZNAKE
m 1:5



Detajl itakovanja vodopivševne ulice
m 1:20

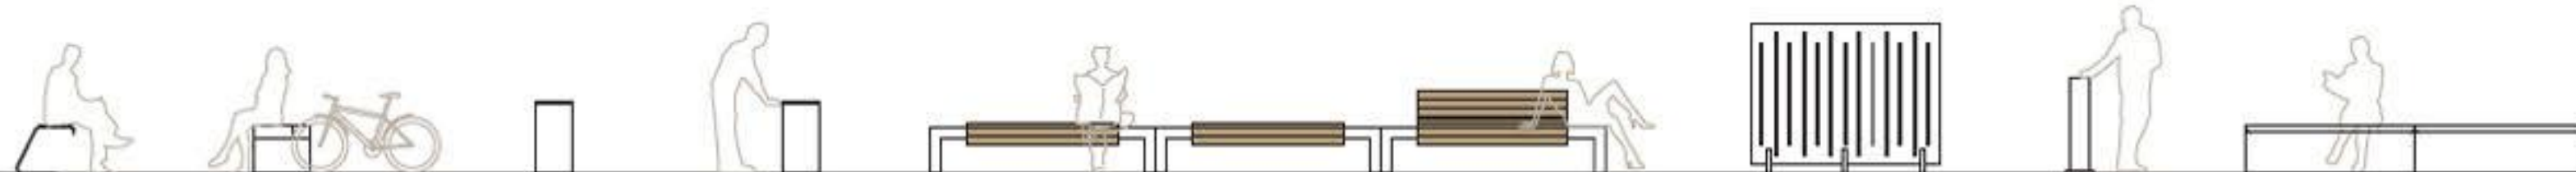

prikaz uporabnosti urbane opreme