

DOGRADITEV INFEKCIJSKE
KLINIKE UKC LJUBLJANA



SITUACIJA S PRITLIČJEM M1:250


- D2
- F
- G1.1
- X1
- H
- Služba za dezinfekcijo in sterilizacijo
- Upravno-administrativne in strokovne službe
- Tehnične in vzdrževalne službe
- Dvonamensko zaklonišče
- Inštalacijski sistemi




0 5 10 15

TLORIS 2. KLETI


- A1.5 Bolniški oddelek ZNB - sprejem
- C1.1.1 Diagnostika
- D1.1 Lekarna
- D4.1 Prostor za umrle
- E Centralne oskrbovalne službe
- Y Parkirišče
- H Inštalacijski sistemi

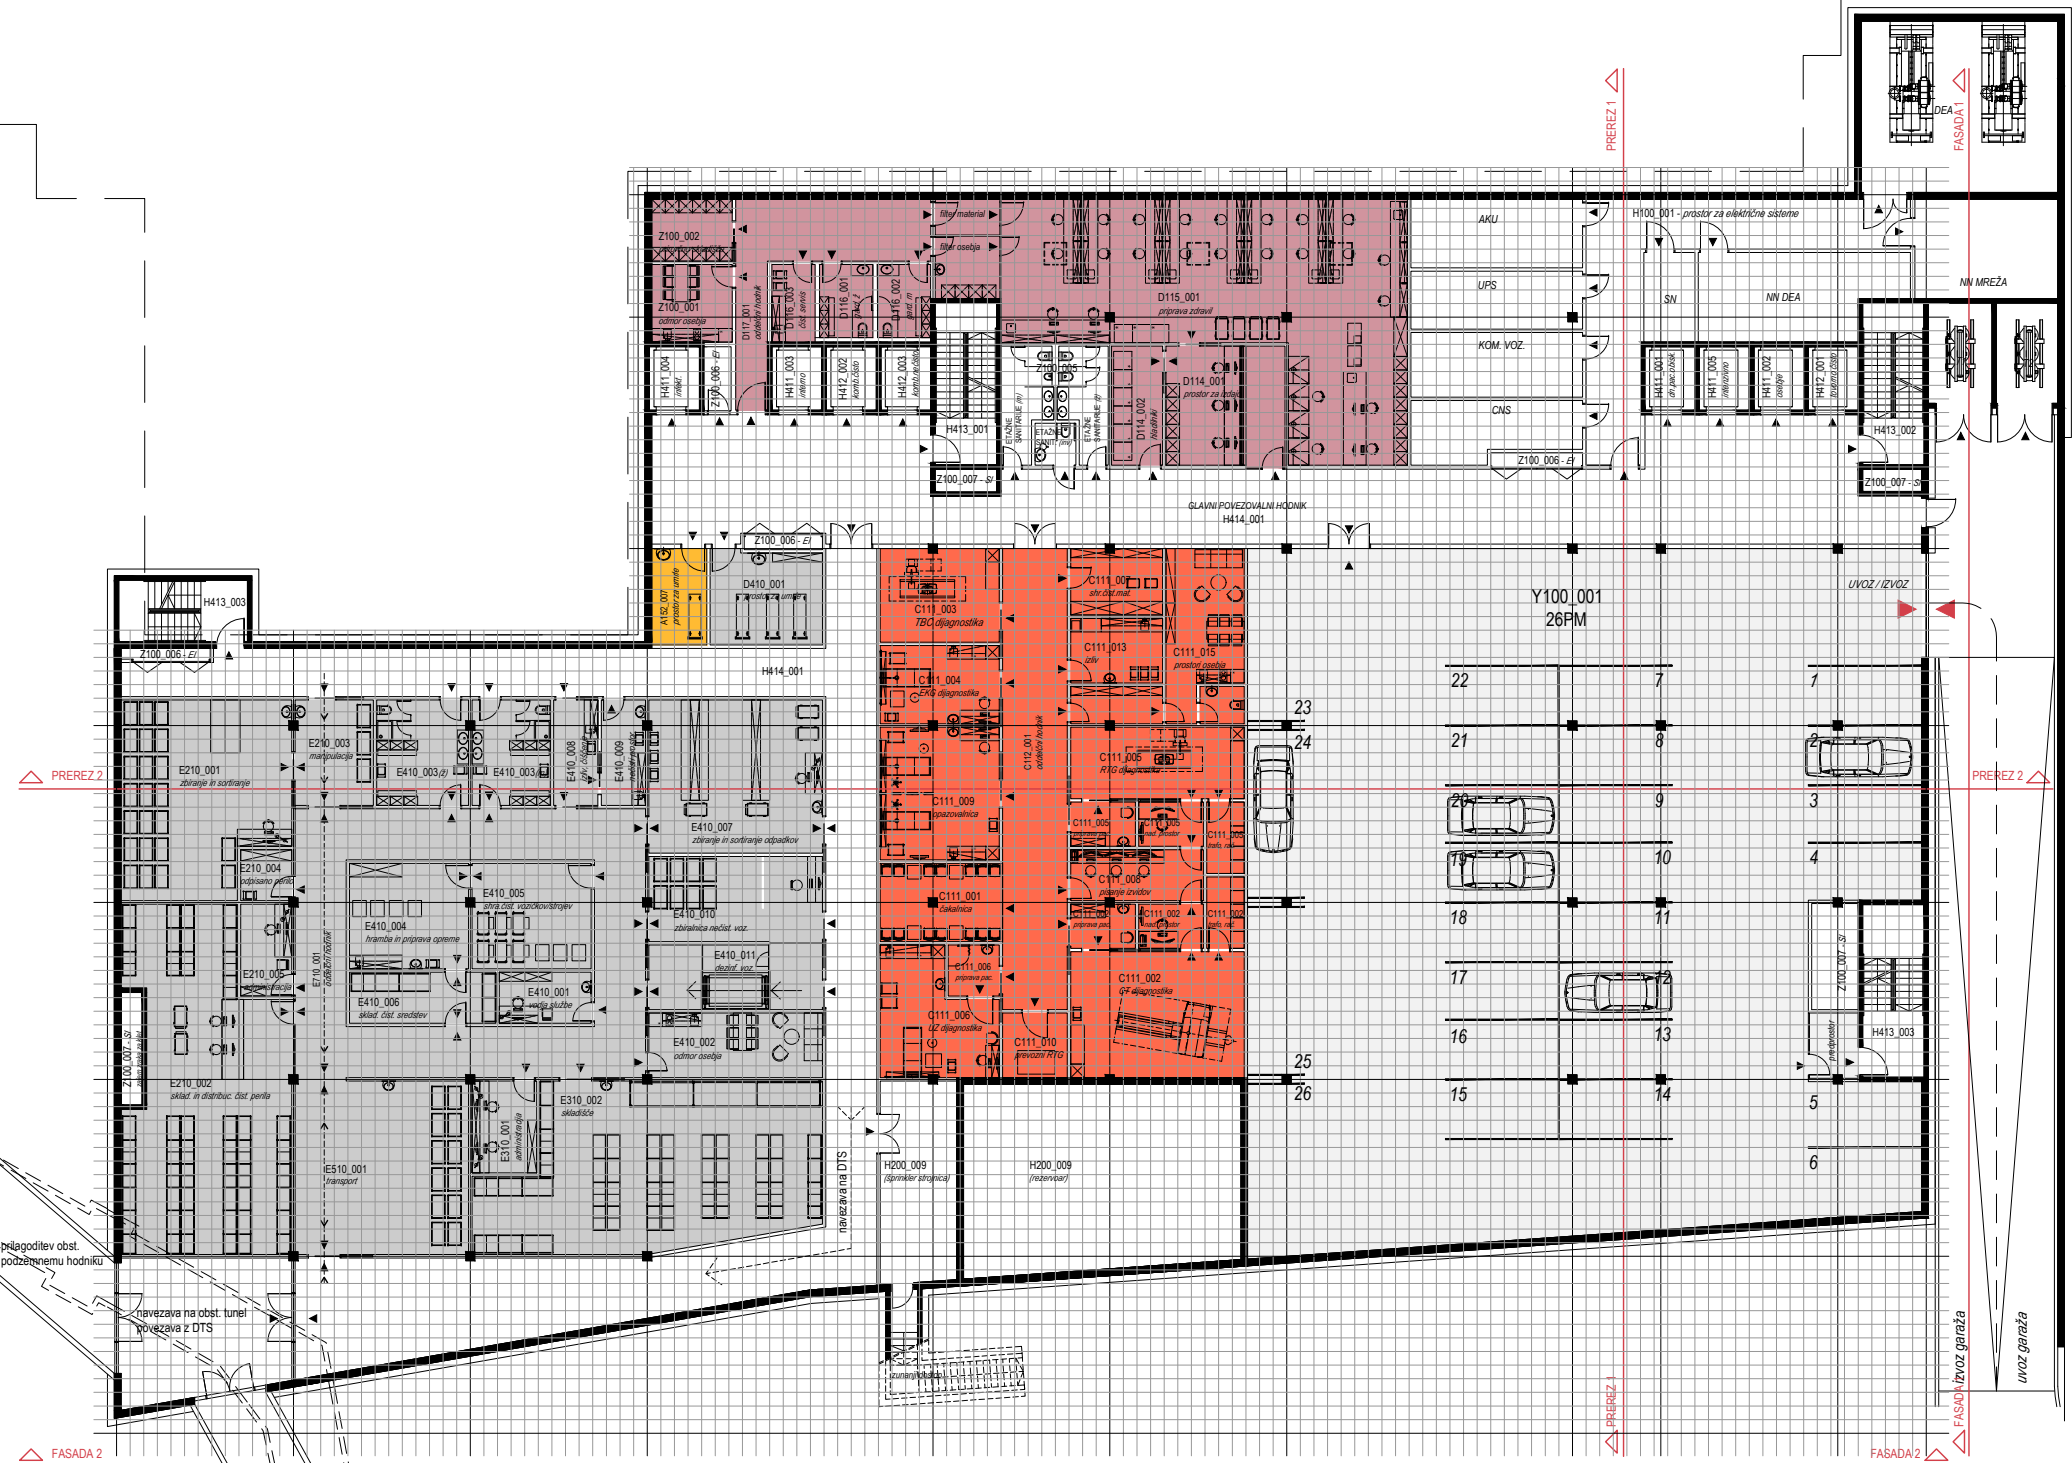

TLORIS 1. KLETI

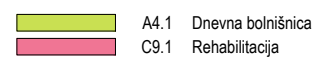

- A1.5 Bolniški oddelk ZNB - sprejem
- A4.1 Dnevna bolnišnica
- B.1 Specialistična ambulantna služba
- C0.1 Urgenca in 24-urna bolnišnica
- C4.1 Medicinski laboratorij

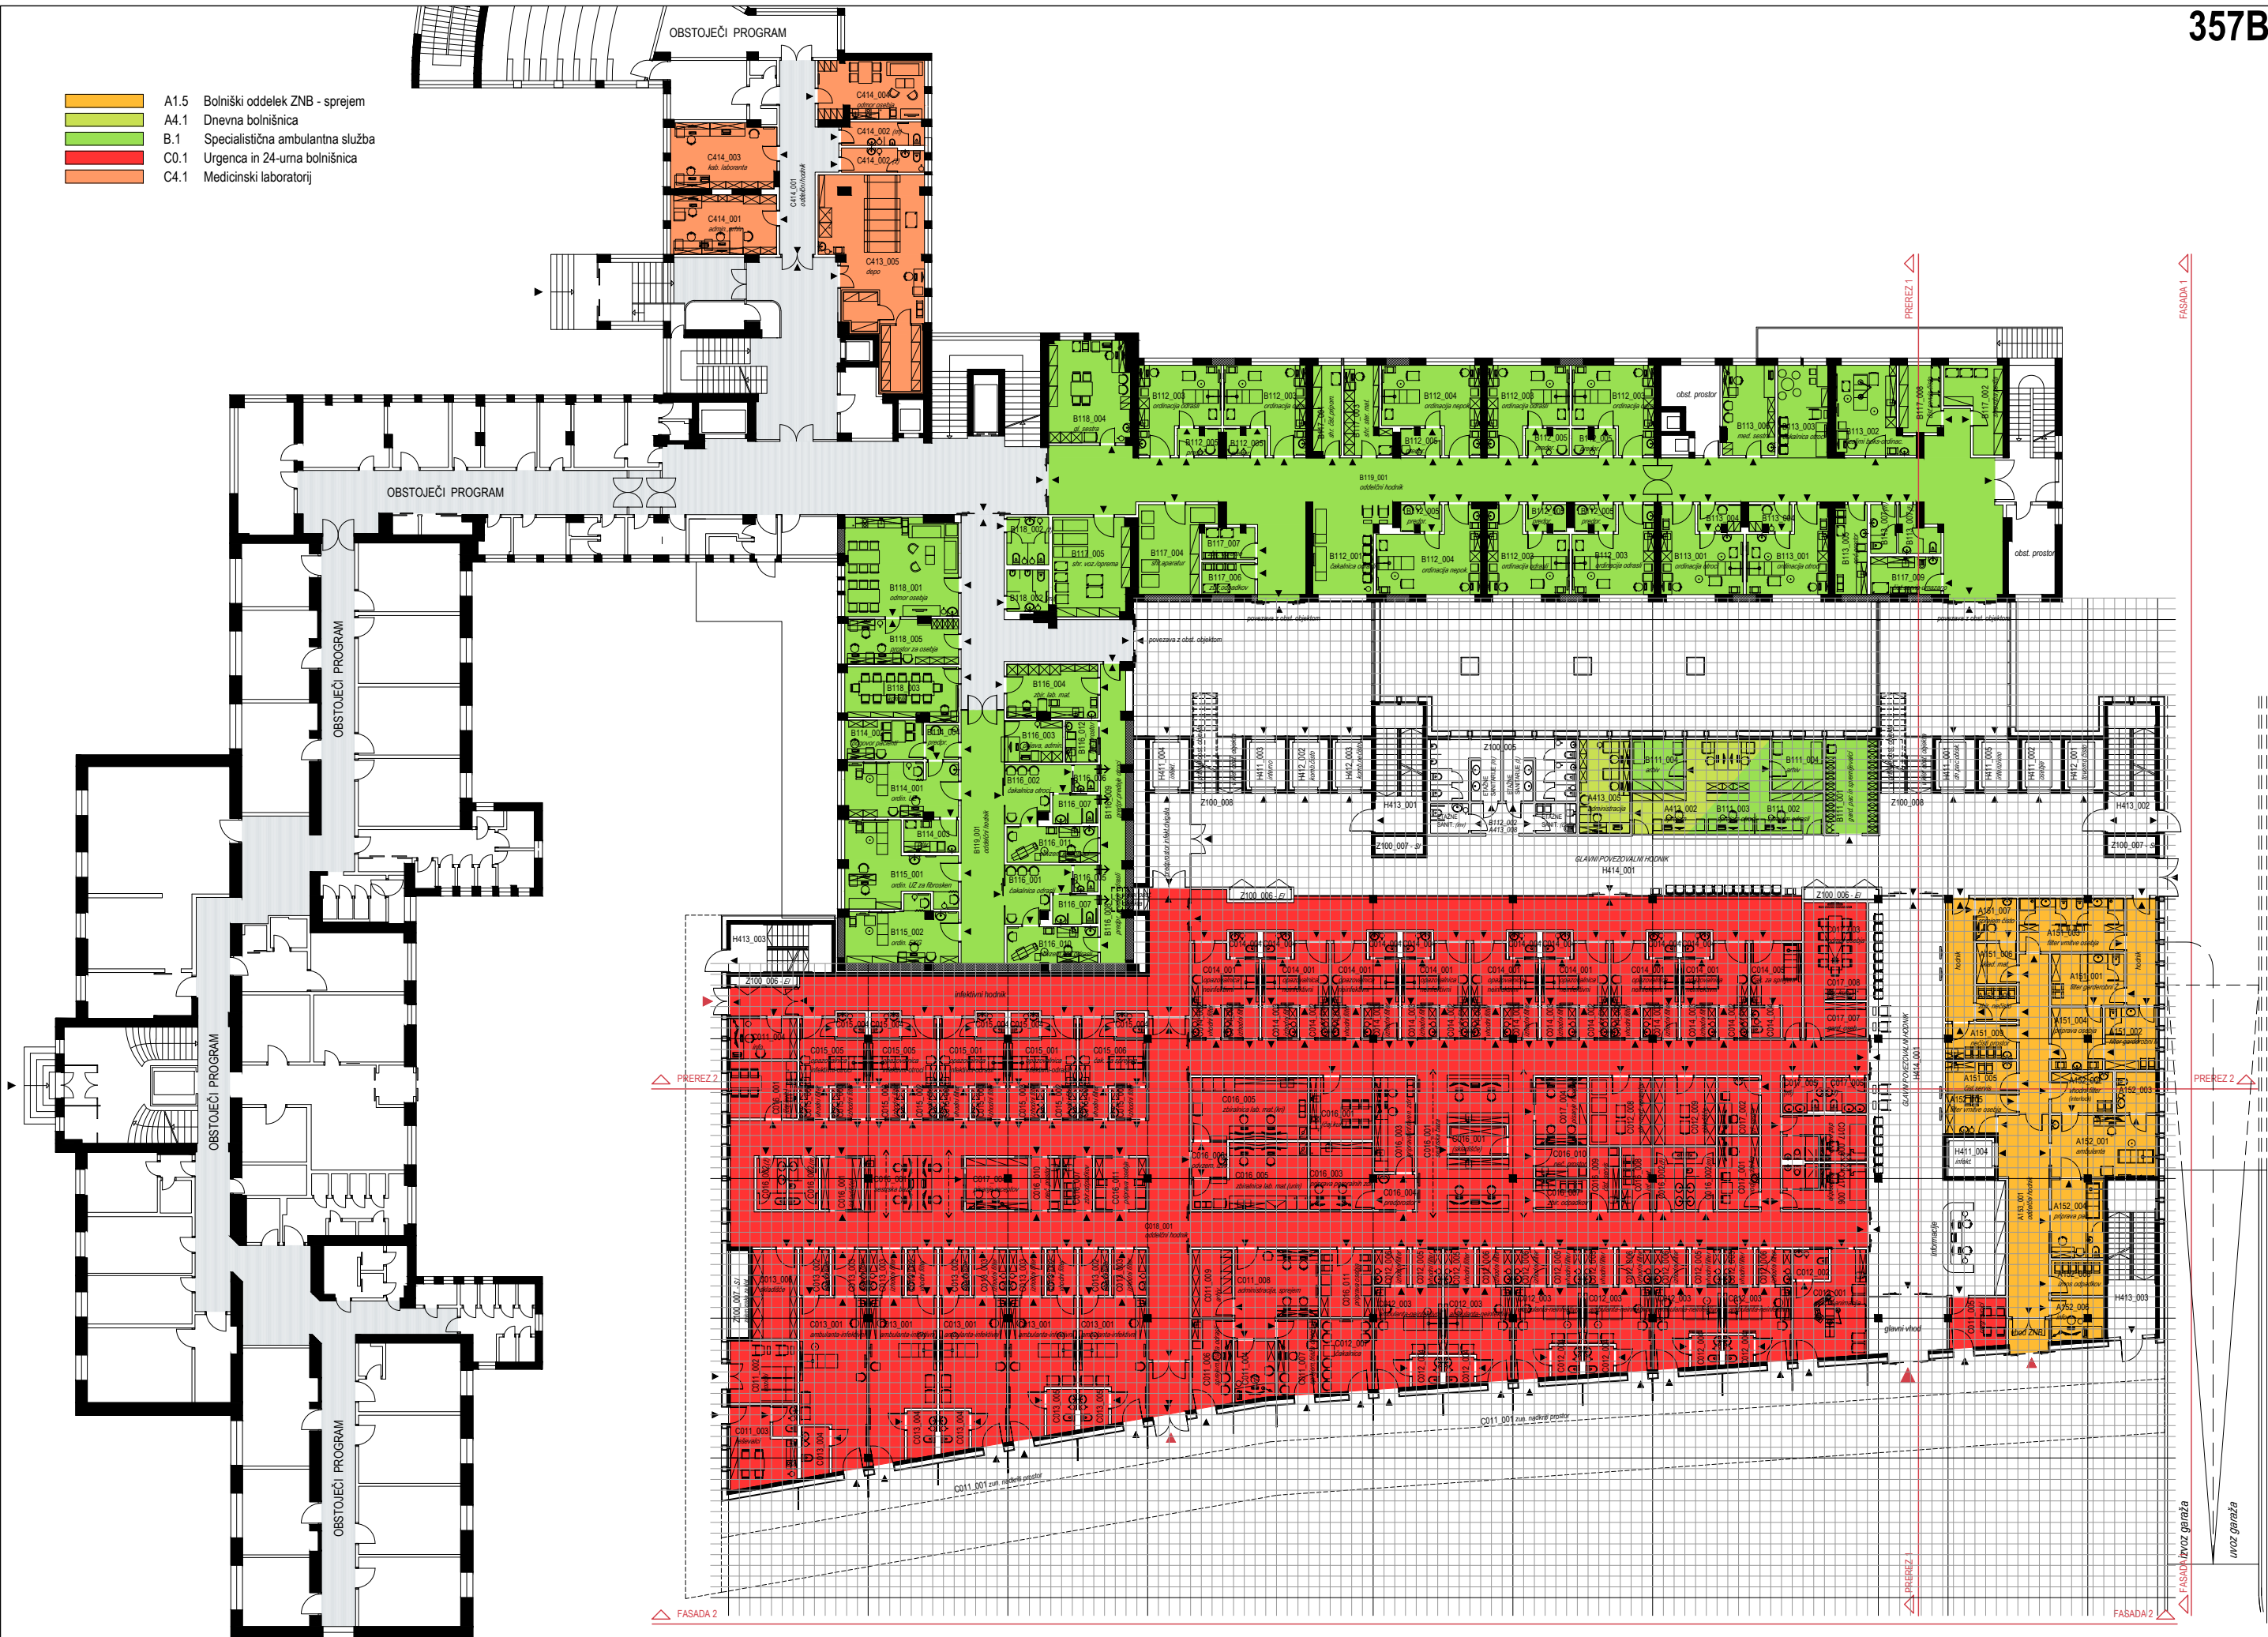



- A1.3 Bolniški oddlek C
 B.1 Specialistična ambulantna služba
 F Upravno-administrativne in strokovne službe




0 5 10 15


TLORIS 2. NADSTROPJA



A1.4 Bolniški oddelek ZNB

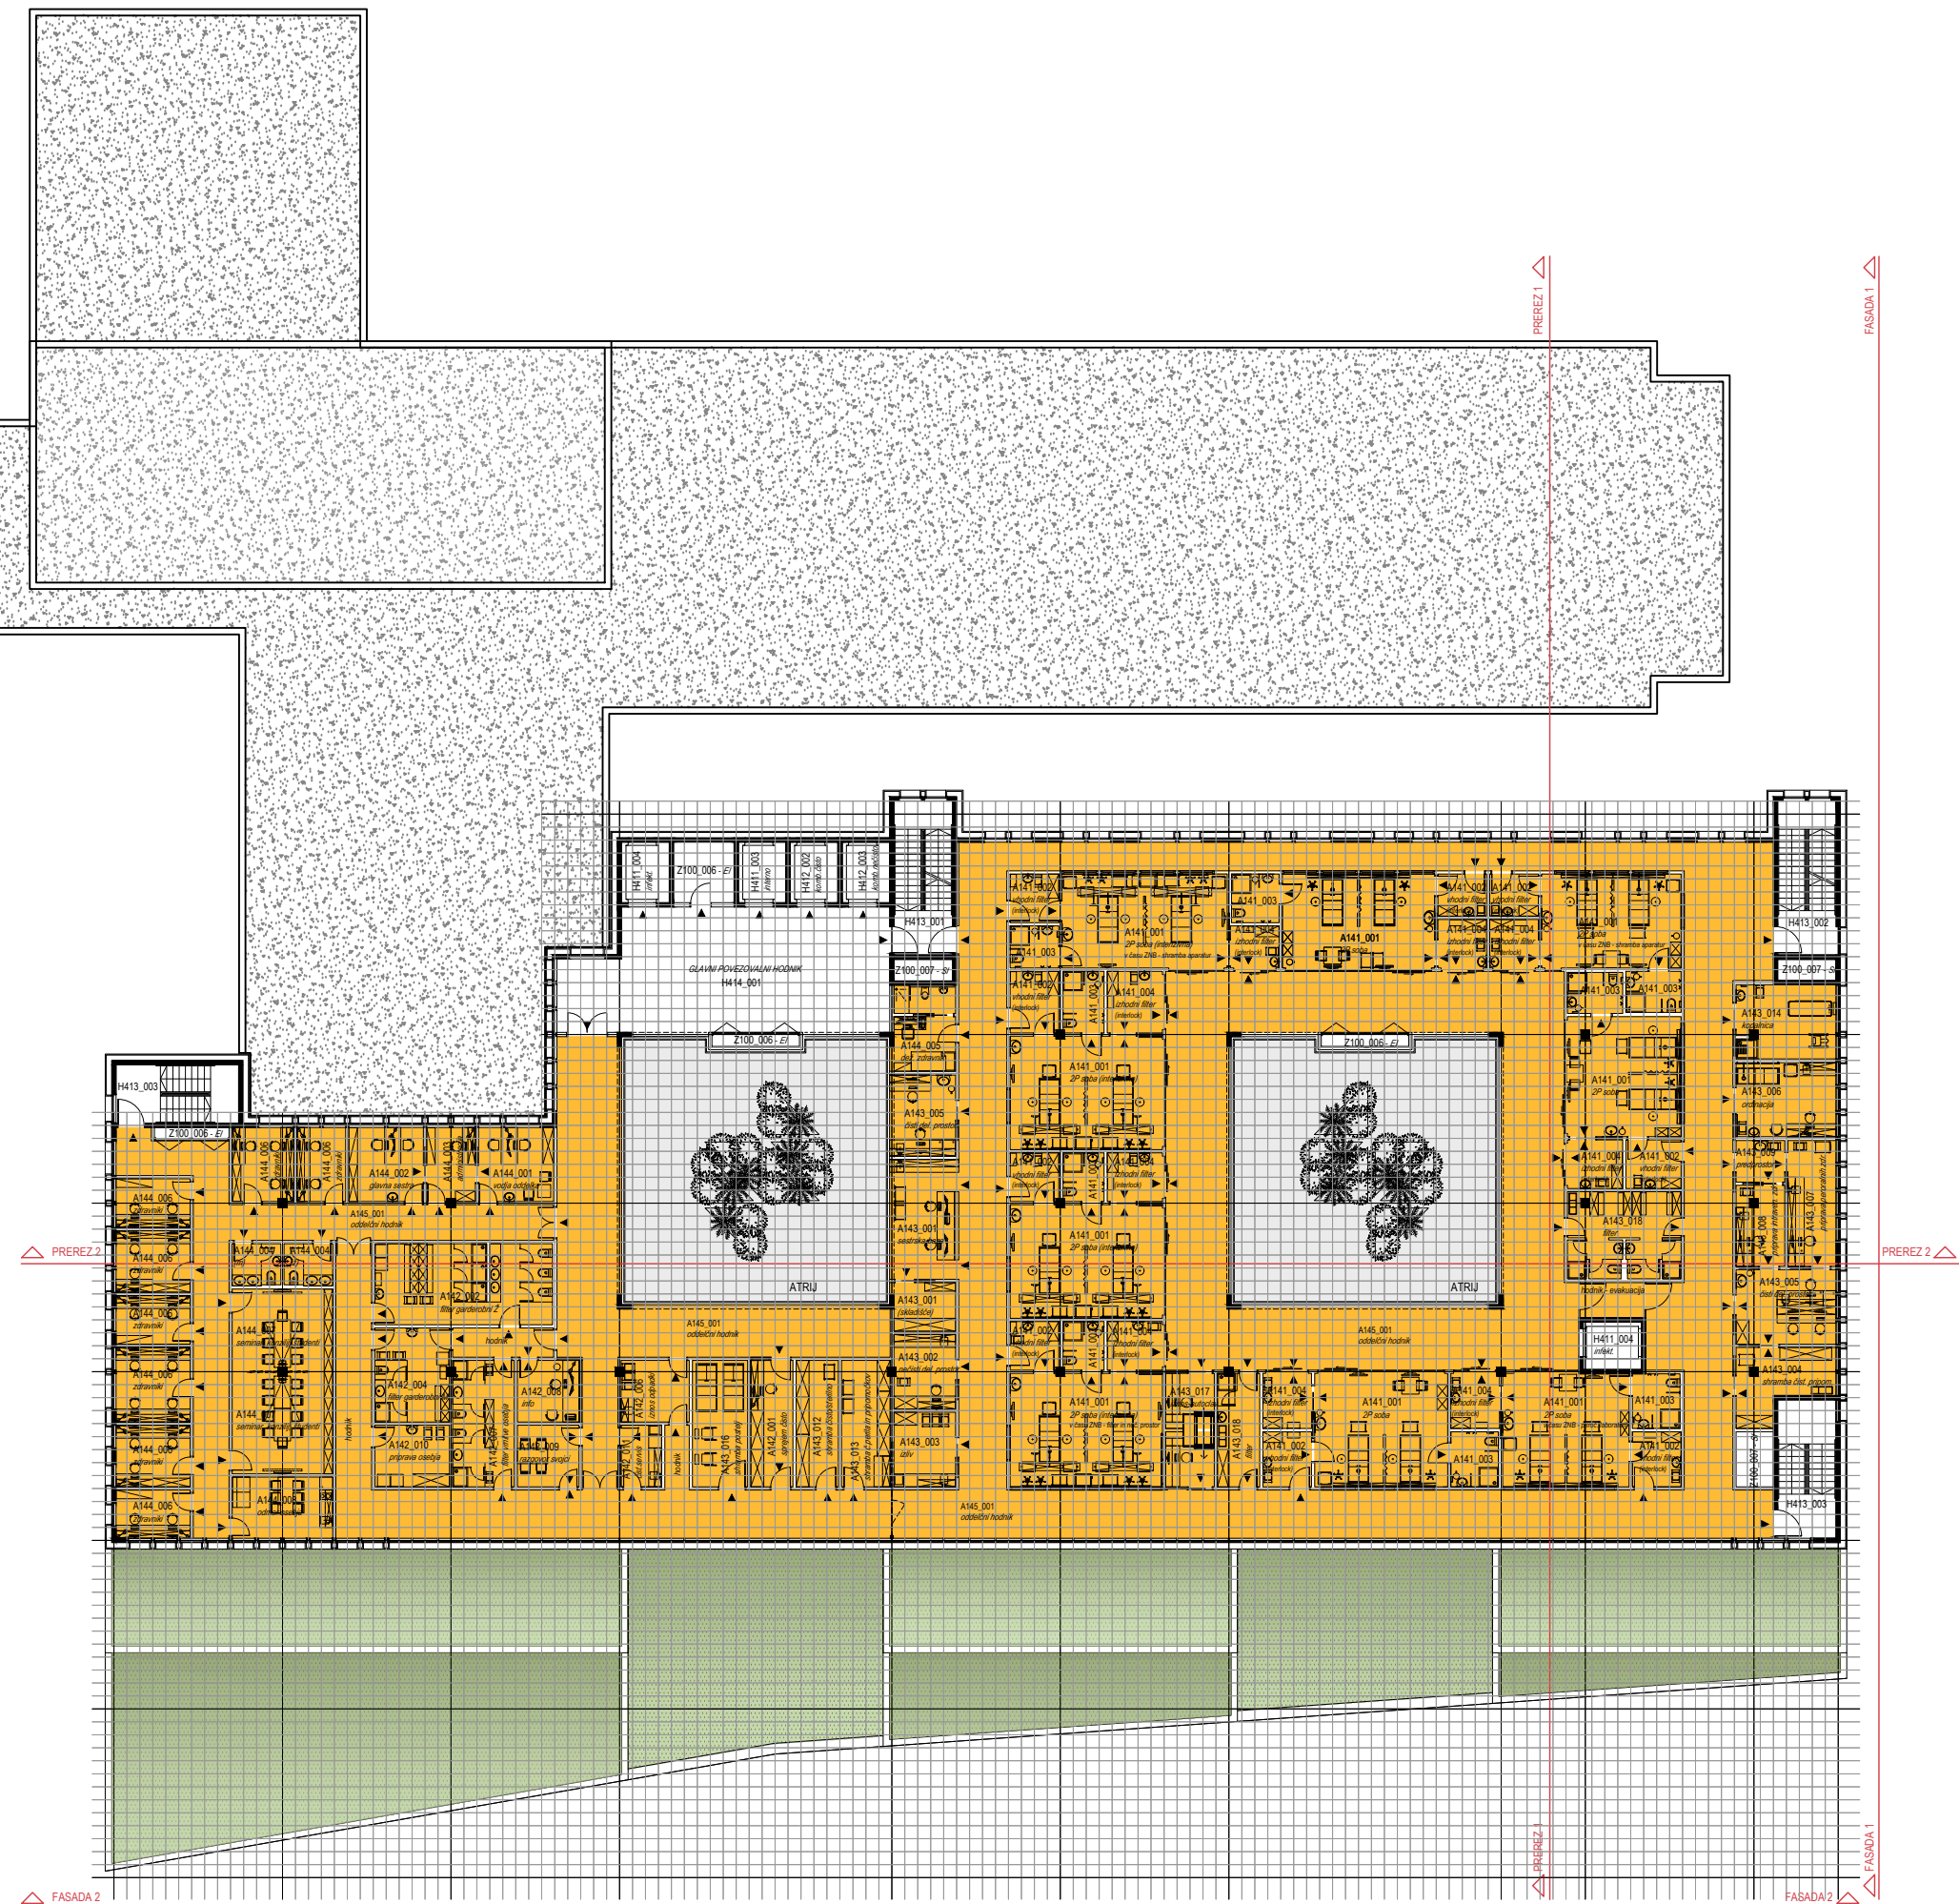

H Inštalacijski sistemi

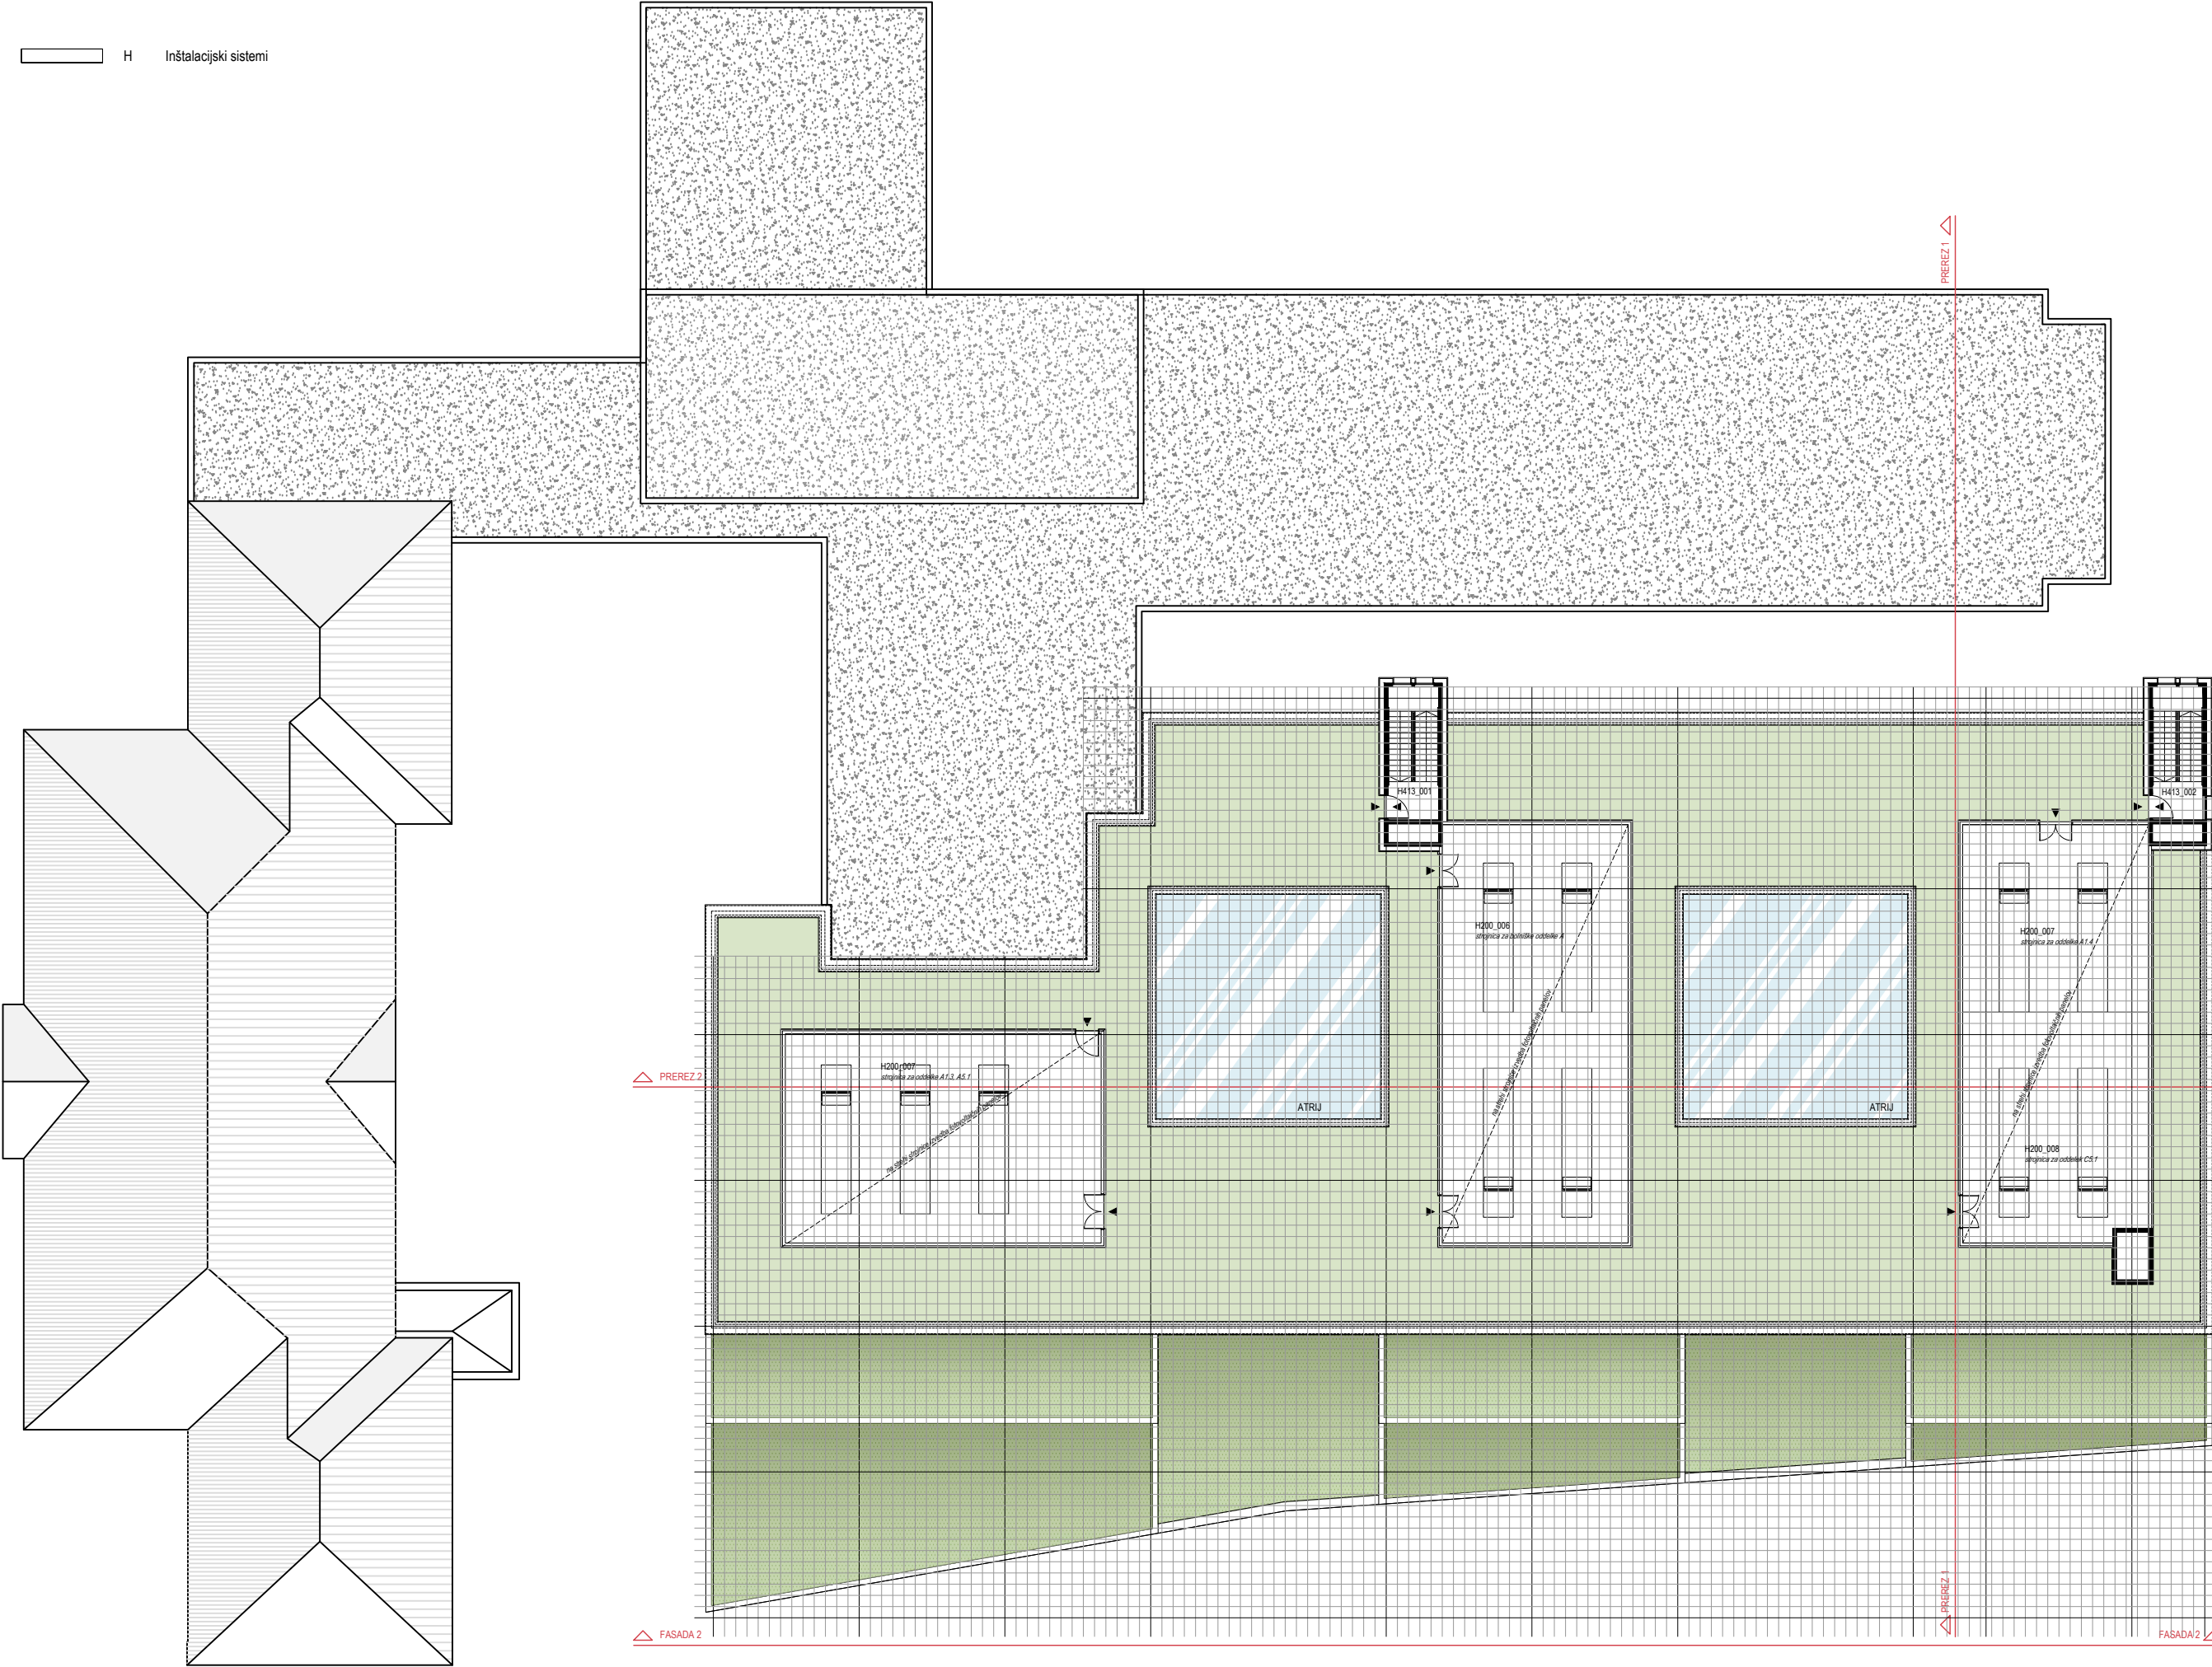


0 5 10 15

TLORIS STREHE

PREREZ 1




PREREZ 2

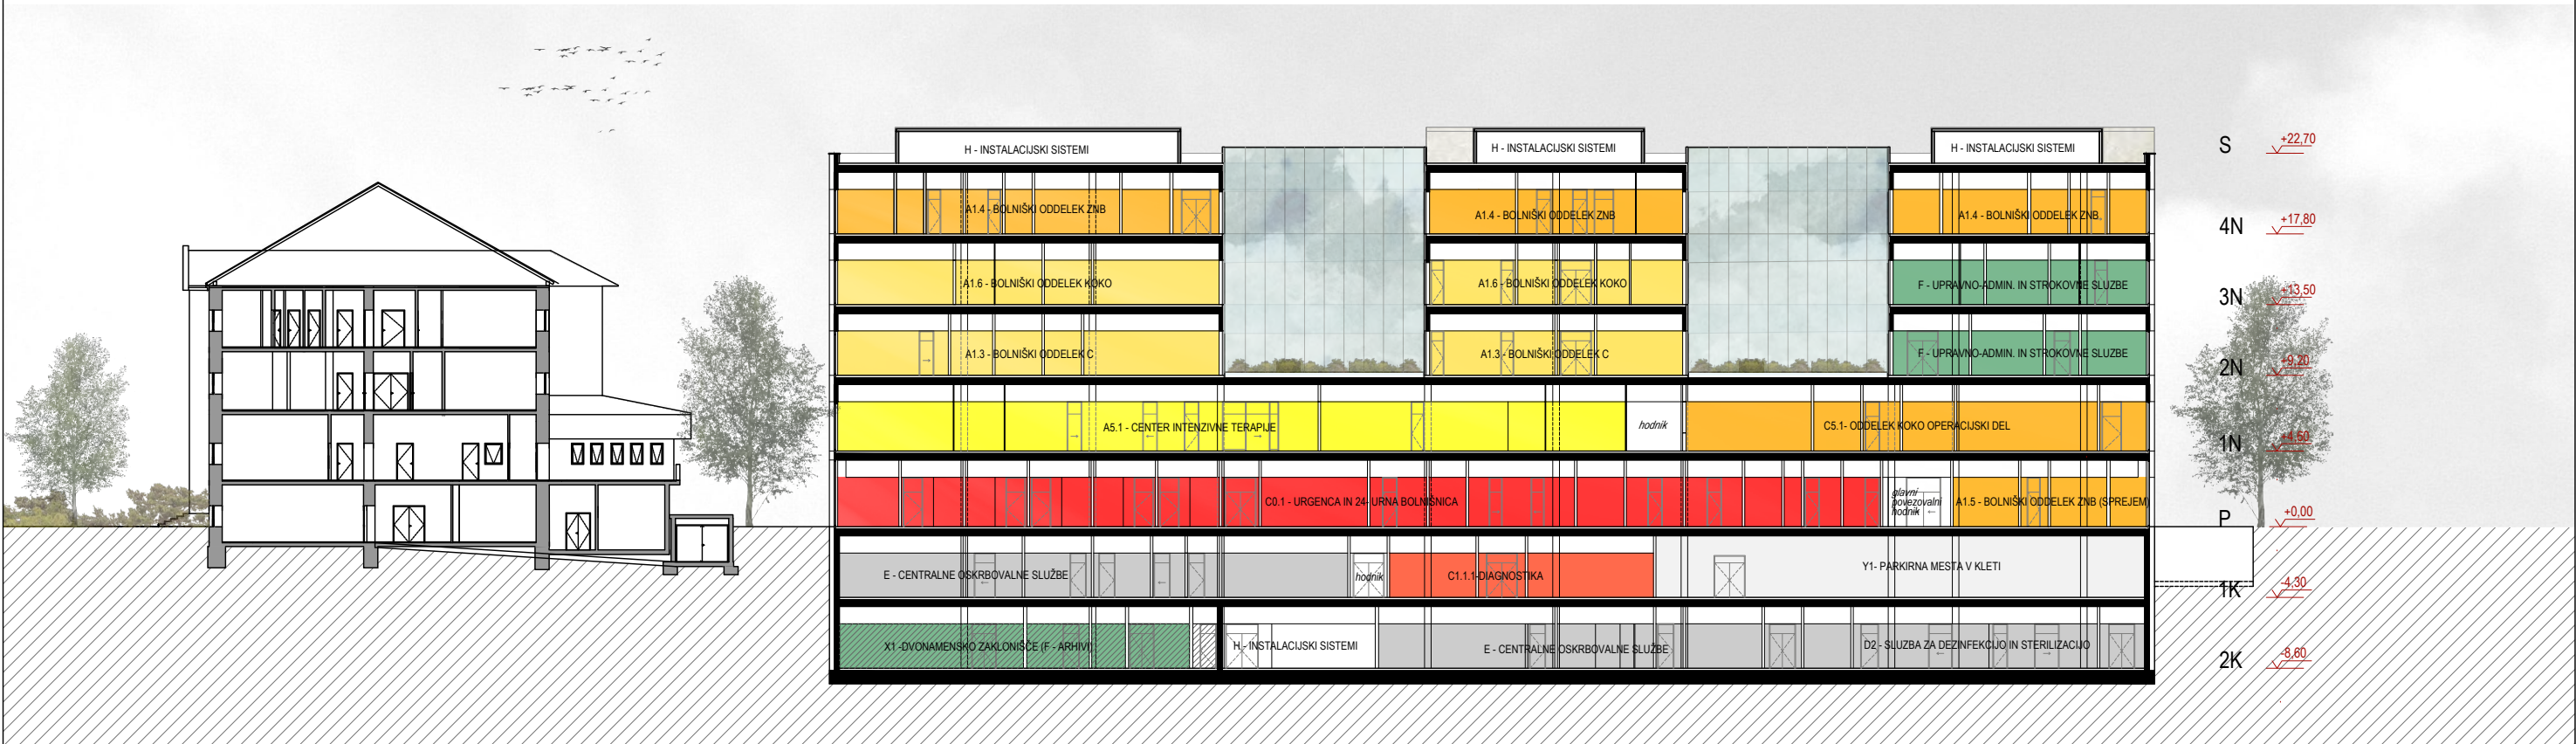


FASADA 1



FASADA 2

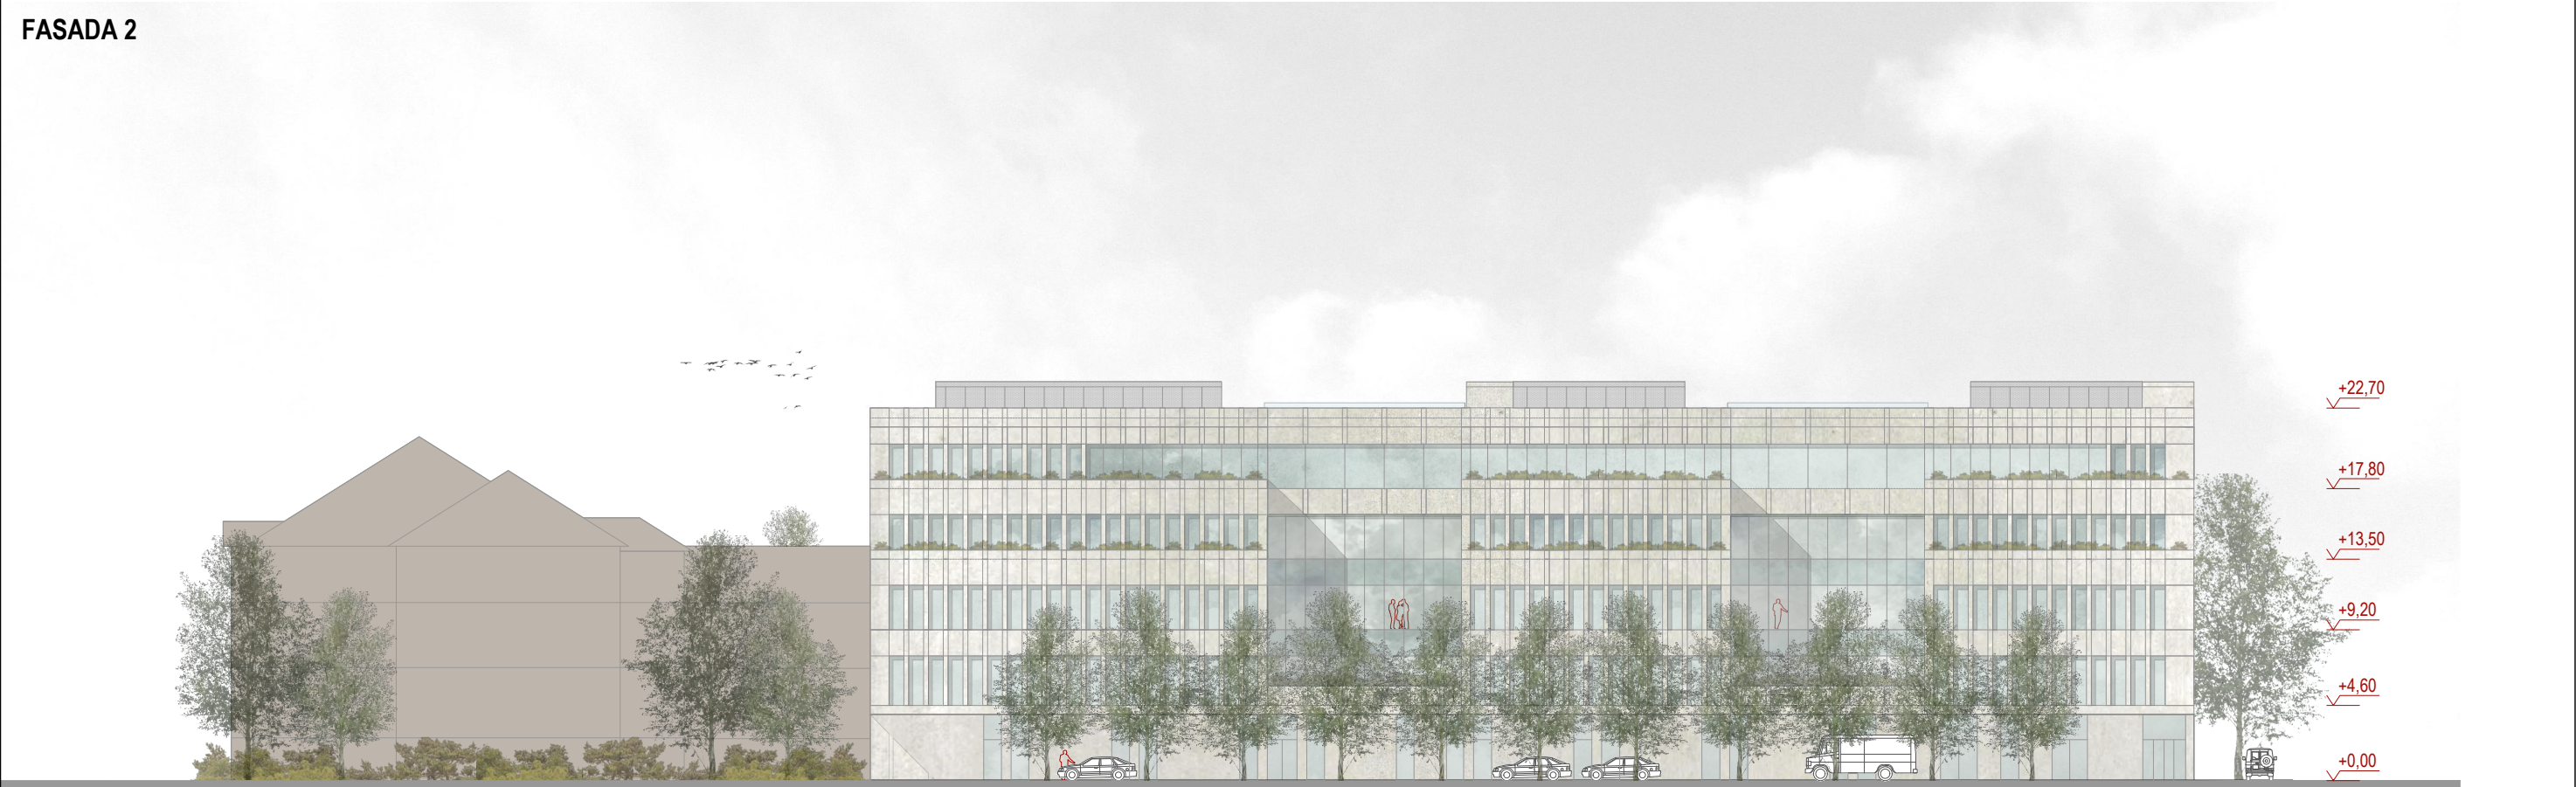


- Filter
- Interlock filter
- Pot čistega materiala (vnos)
- Pot nečistega materiala (izvnos)
- Pot pacientov
- Pot obiskovalcev
- Pot osebja (čisto)
- Pot osebja (nečisto)

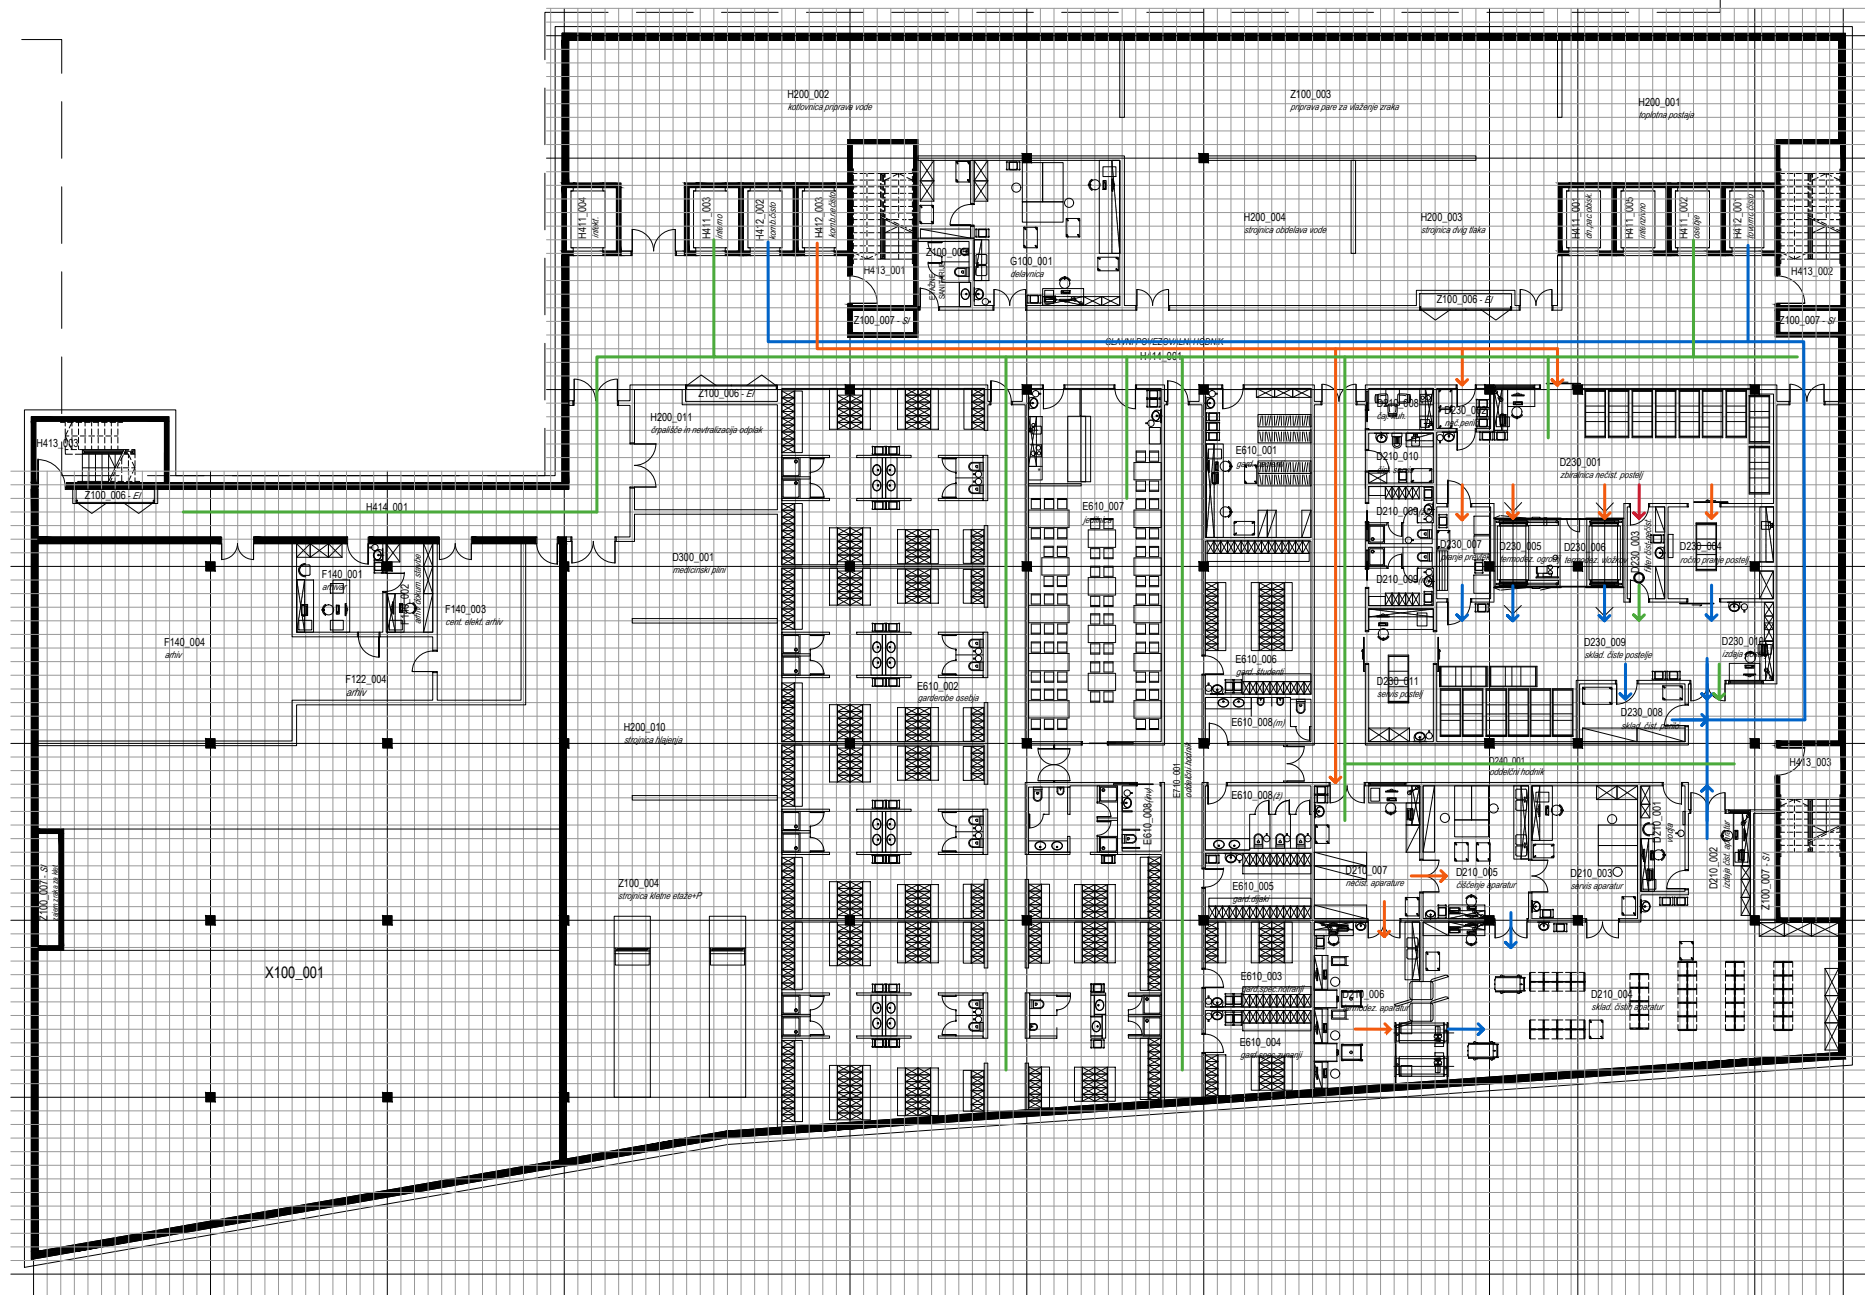

0 5 10 15

HEME POTI - KLET 2


- Filter
- Interlock filter
- Pot čistega materiala (vnos)
- Pot nečistega materiala (izvnos)
- Pot pacientov
- Pot obiskovalcev
- Pot osebja (čisto)
- Pot osebja (nečisto)

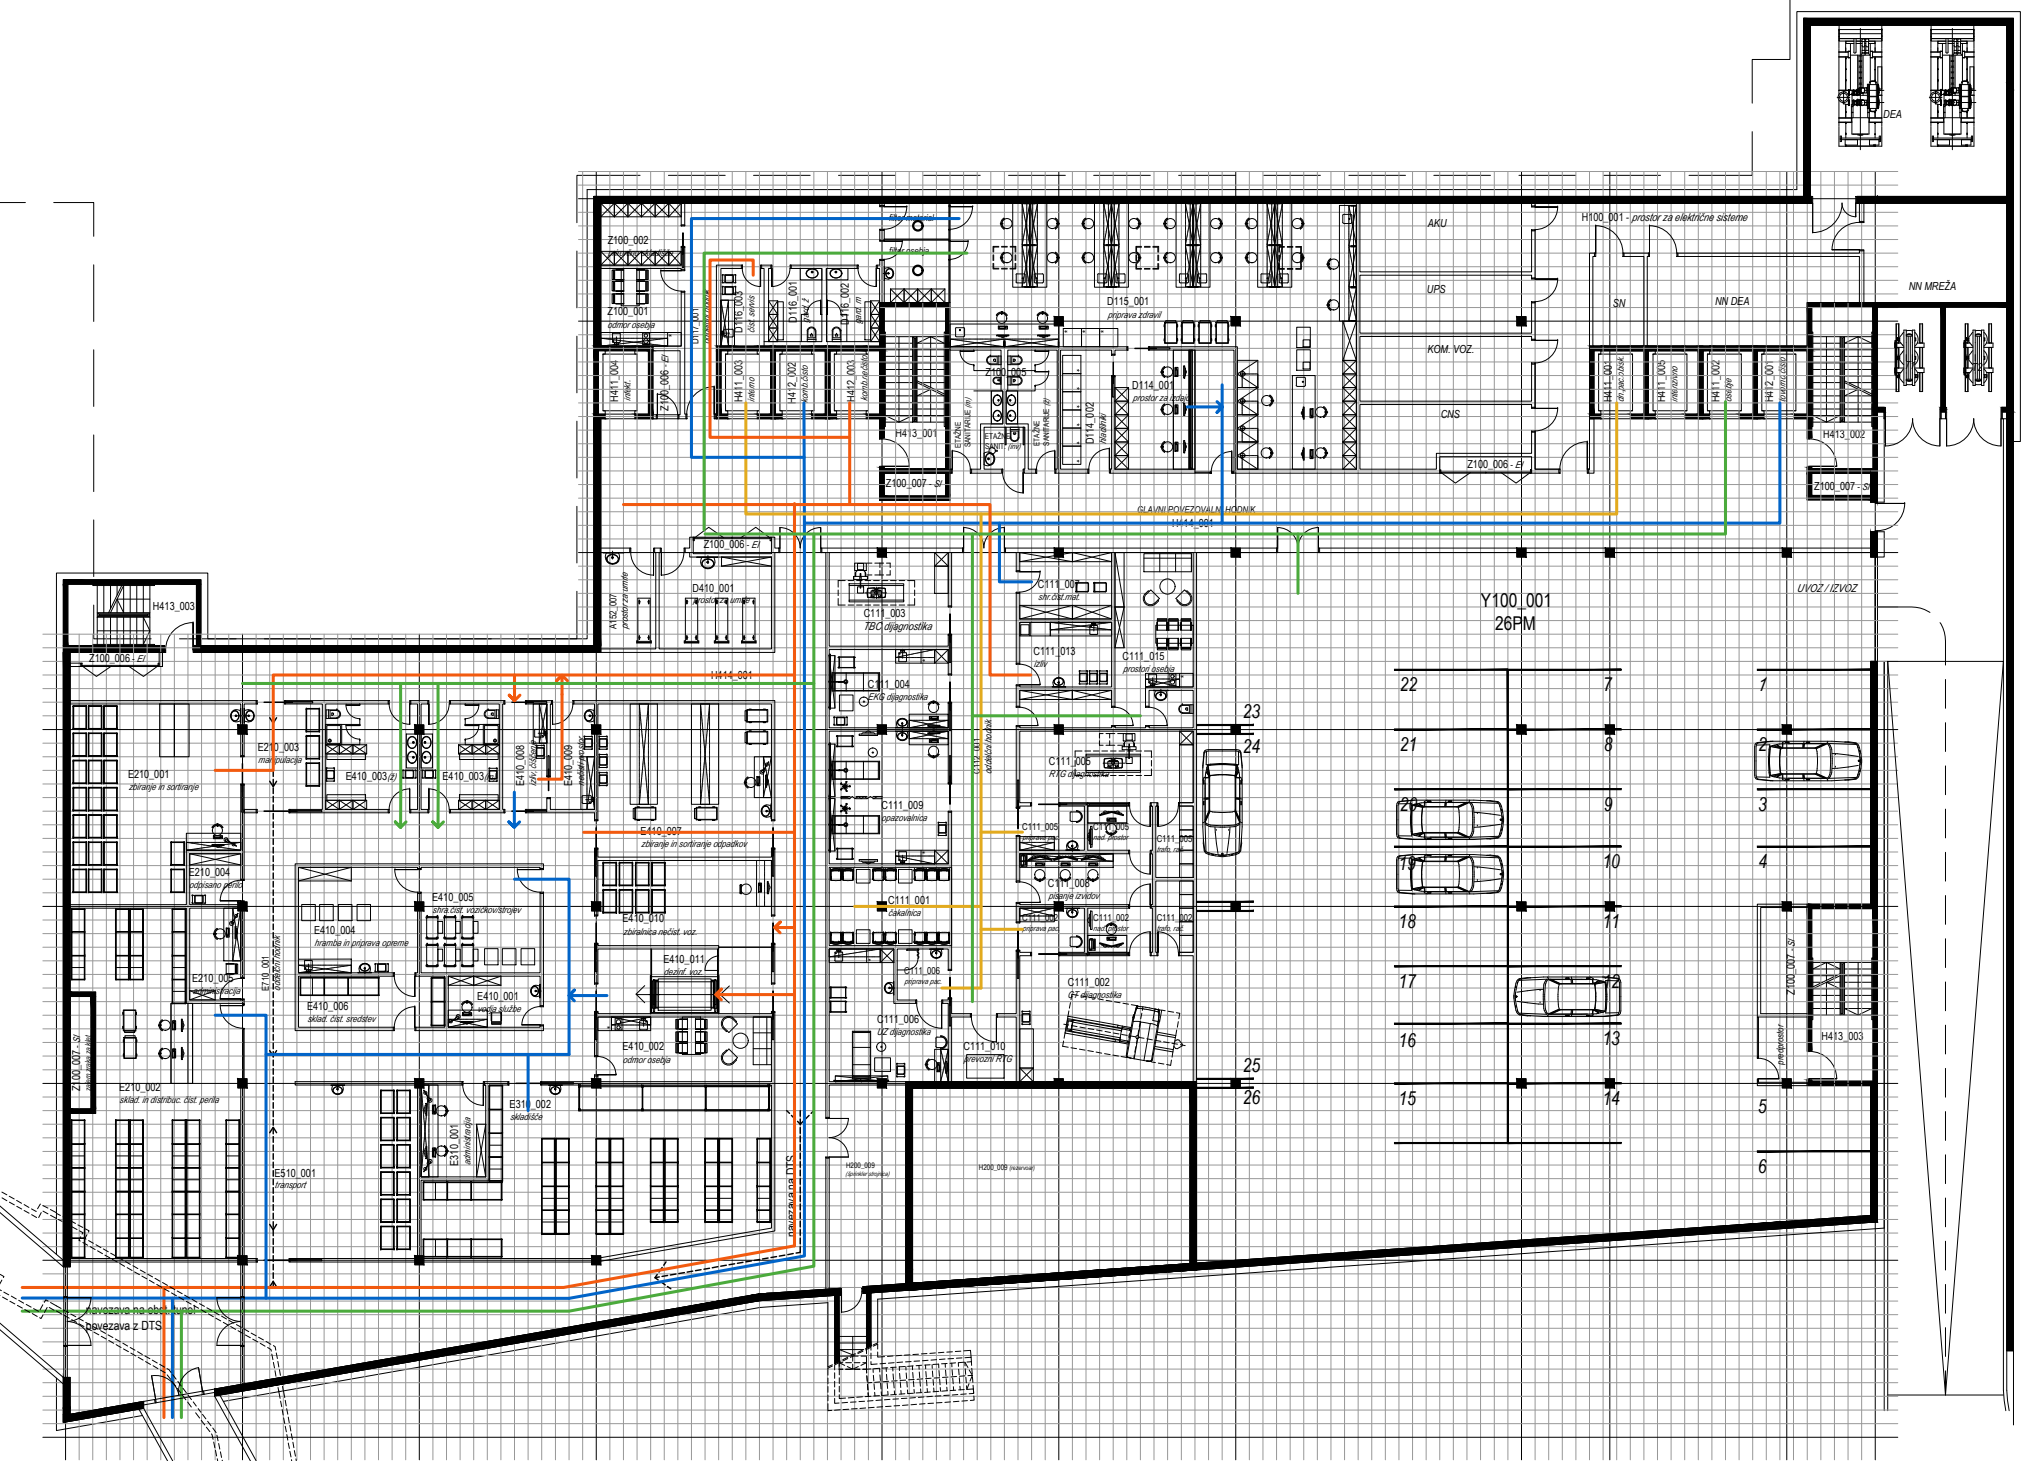

0 5 10 15

HEME POTI - KLET 1

- Filter
- Interlock filter
- Pot čistega materiala (vnos)
- Pot nečistega materiala (izvnos)
- Pot pacientov
- Pot obiskovalcev
- Pot osebja (čisto)
- Pot osebja (nečisto)

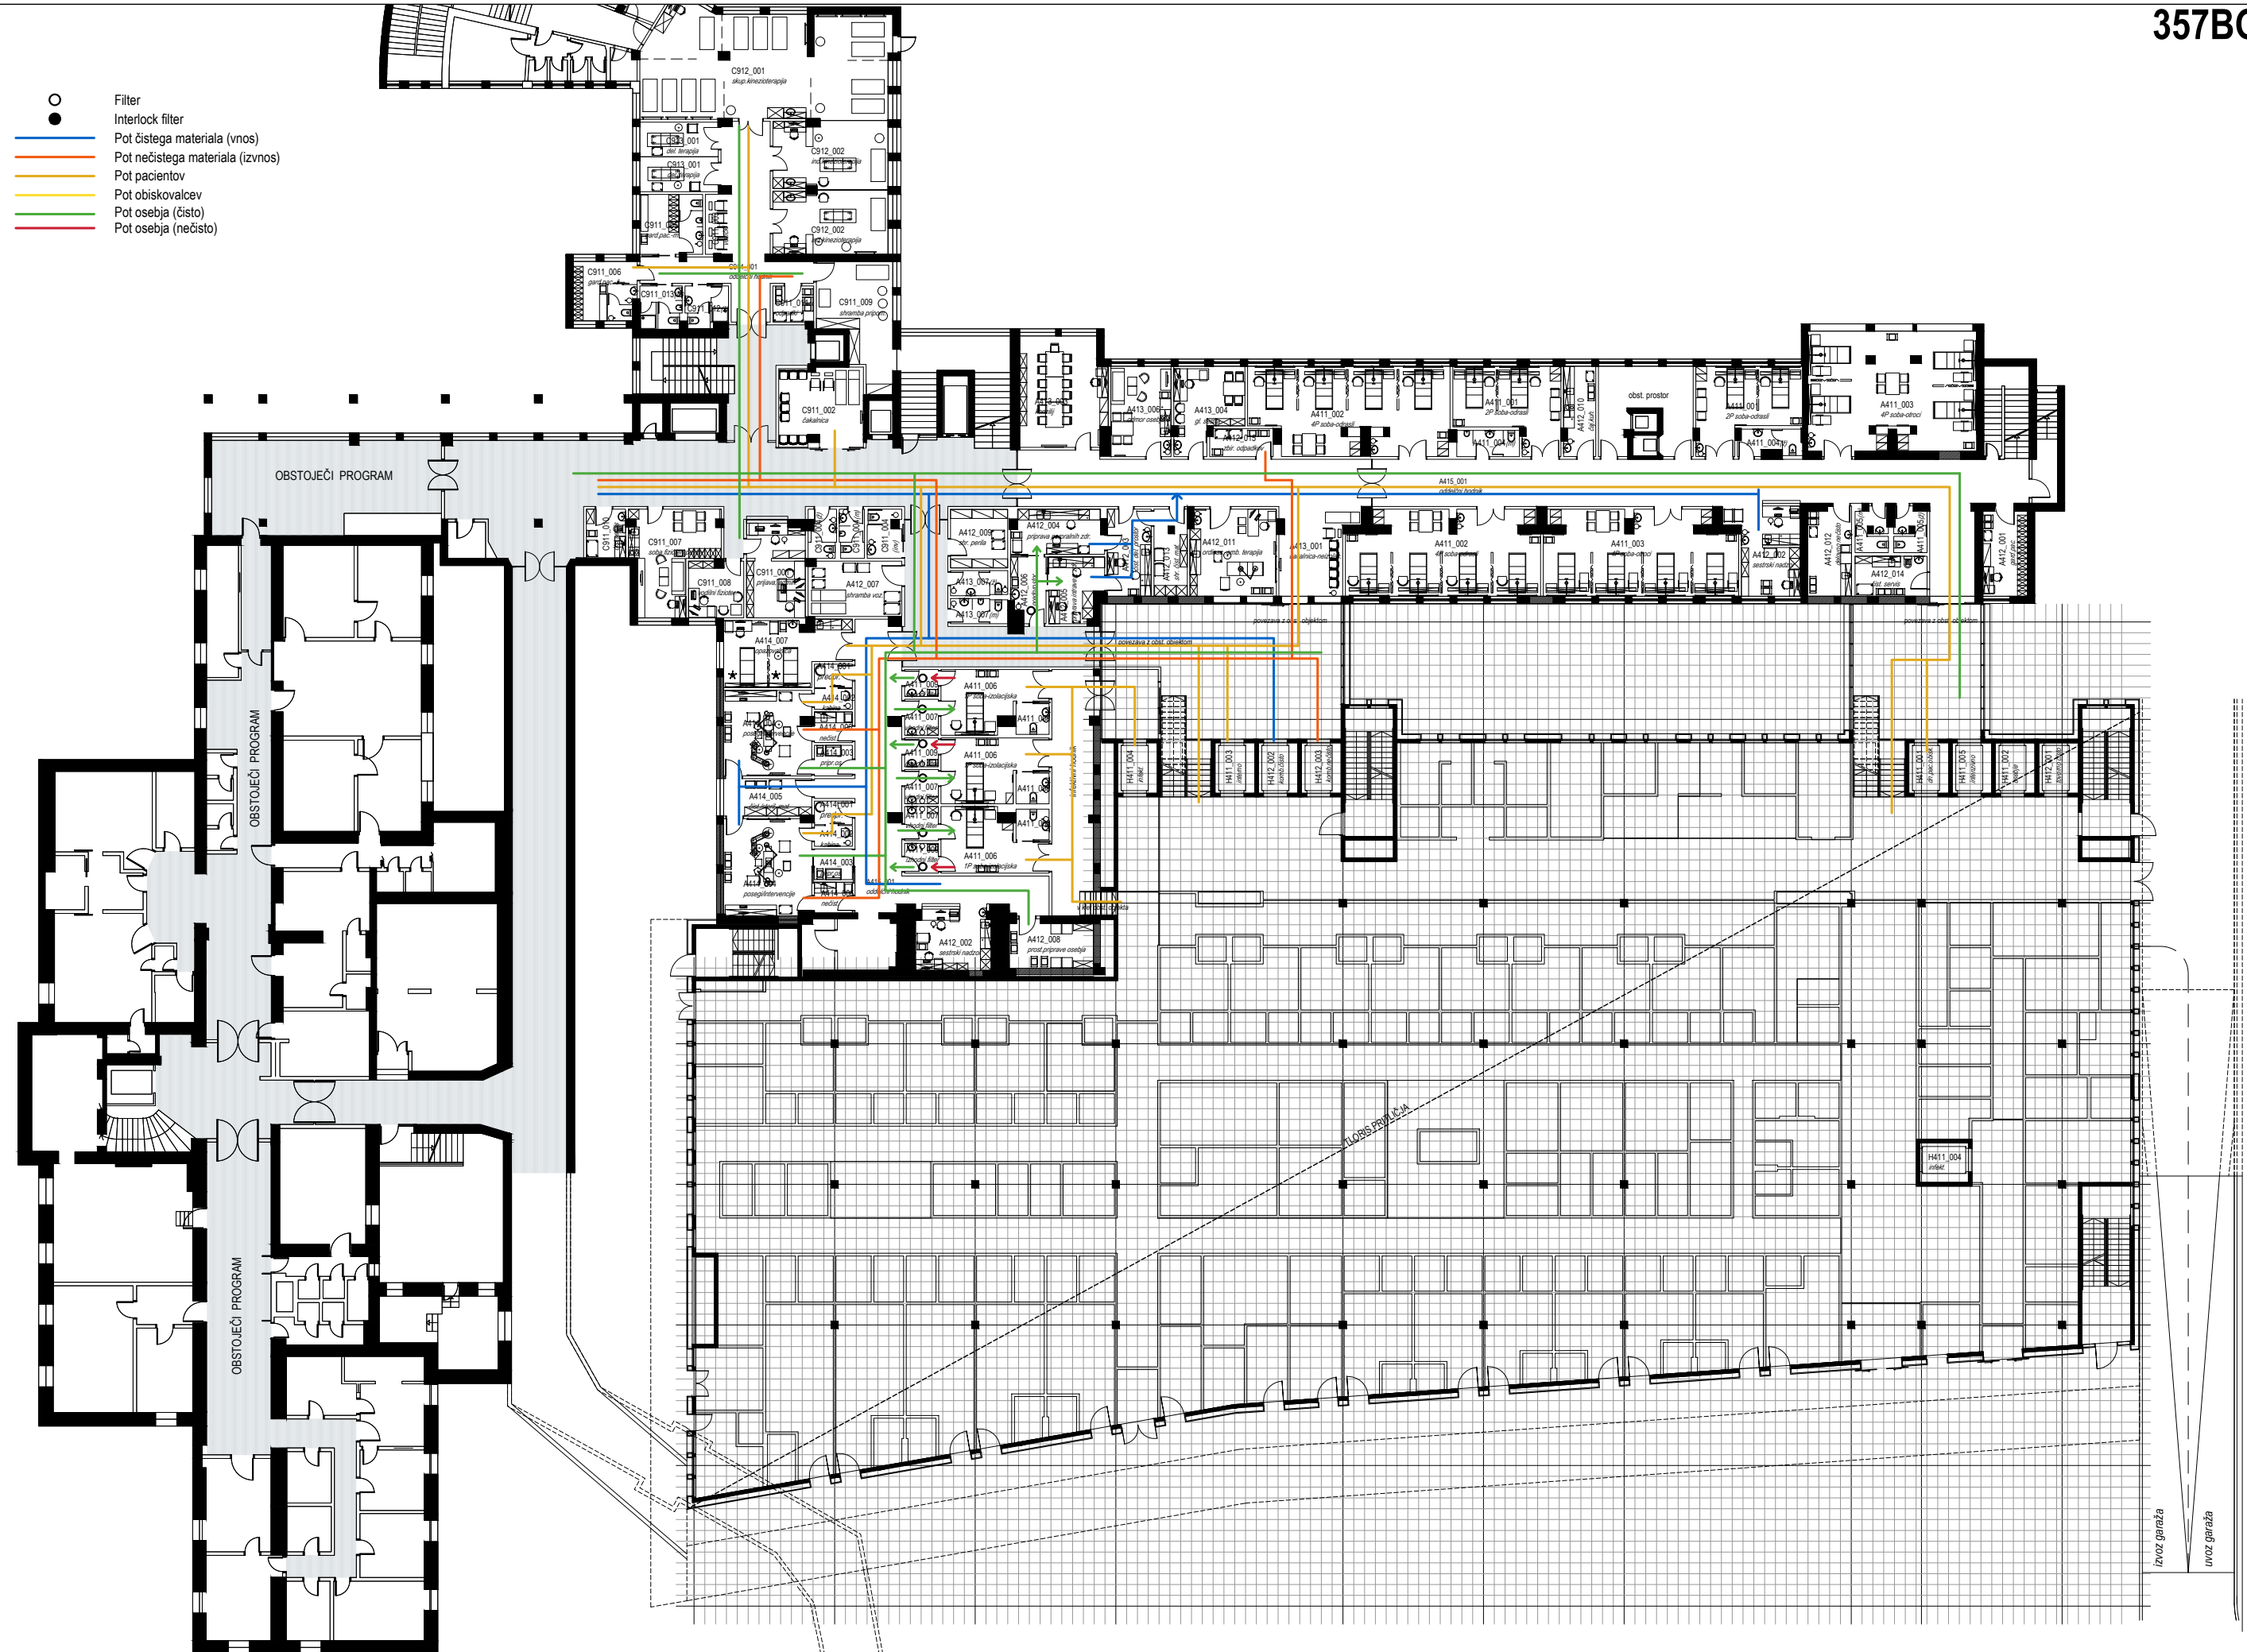

0 5 10 15

HEME POTI - VISOKA KLET


- Filter
- Interlock filter
- Pot čistega materiala (vnos)
- Pot nečistega materiala (izvnos)
- Pot pacientov
- Pot obiskovalcev
- Pot osebja (čisto)
- Pot osebja (nečisto)





SHEME POTI - 1. NADSTOPJE


- Filter
- Interlock filter
- Pot čistega materiala (vnos)
- Pot nečistega materiala (izvnos)
- Pot pacientov
- Pot obiskovalcev
- Pot osebja (čisto)
- Pot osebja (nečisto)

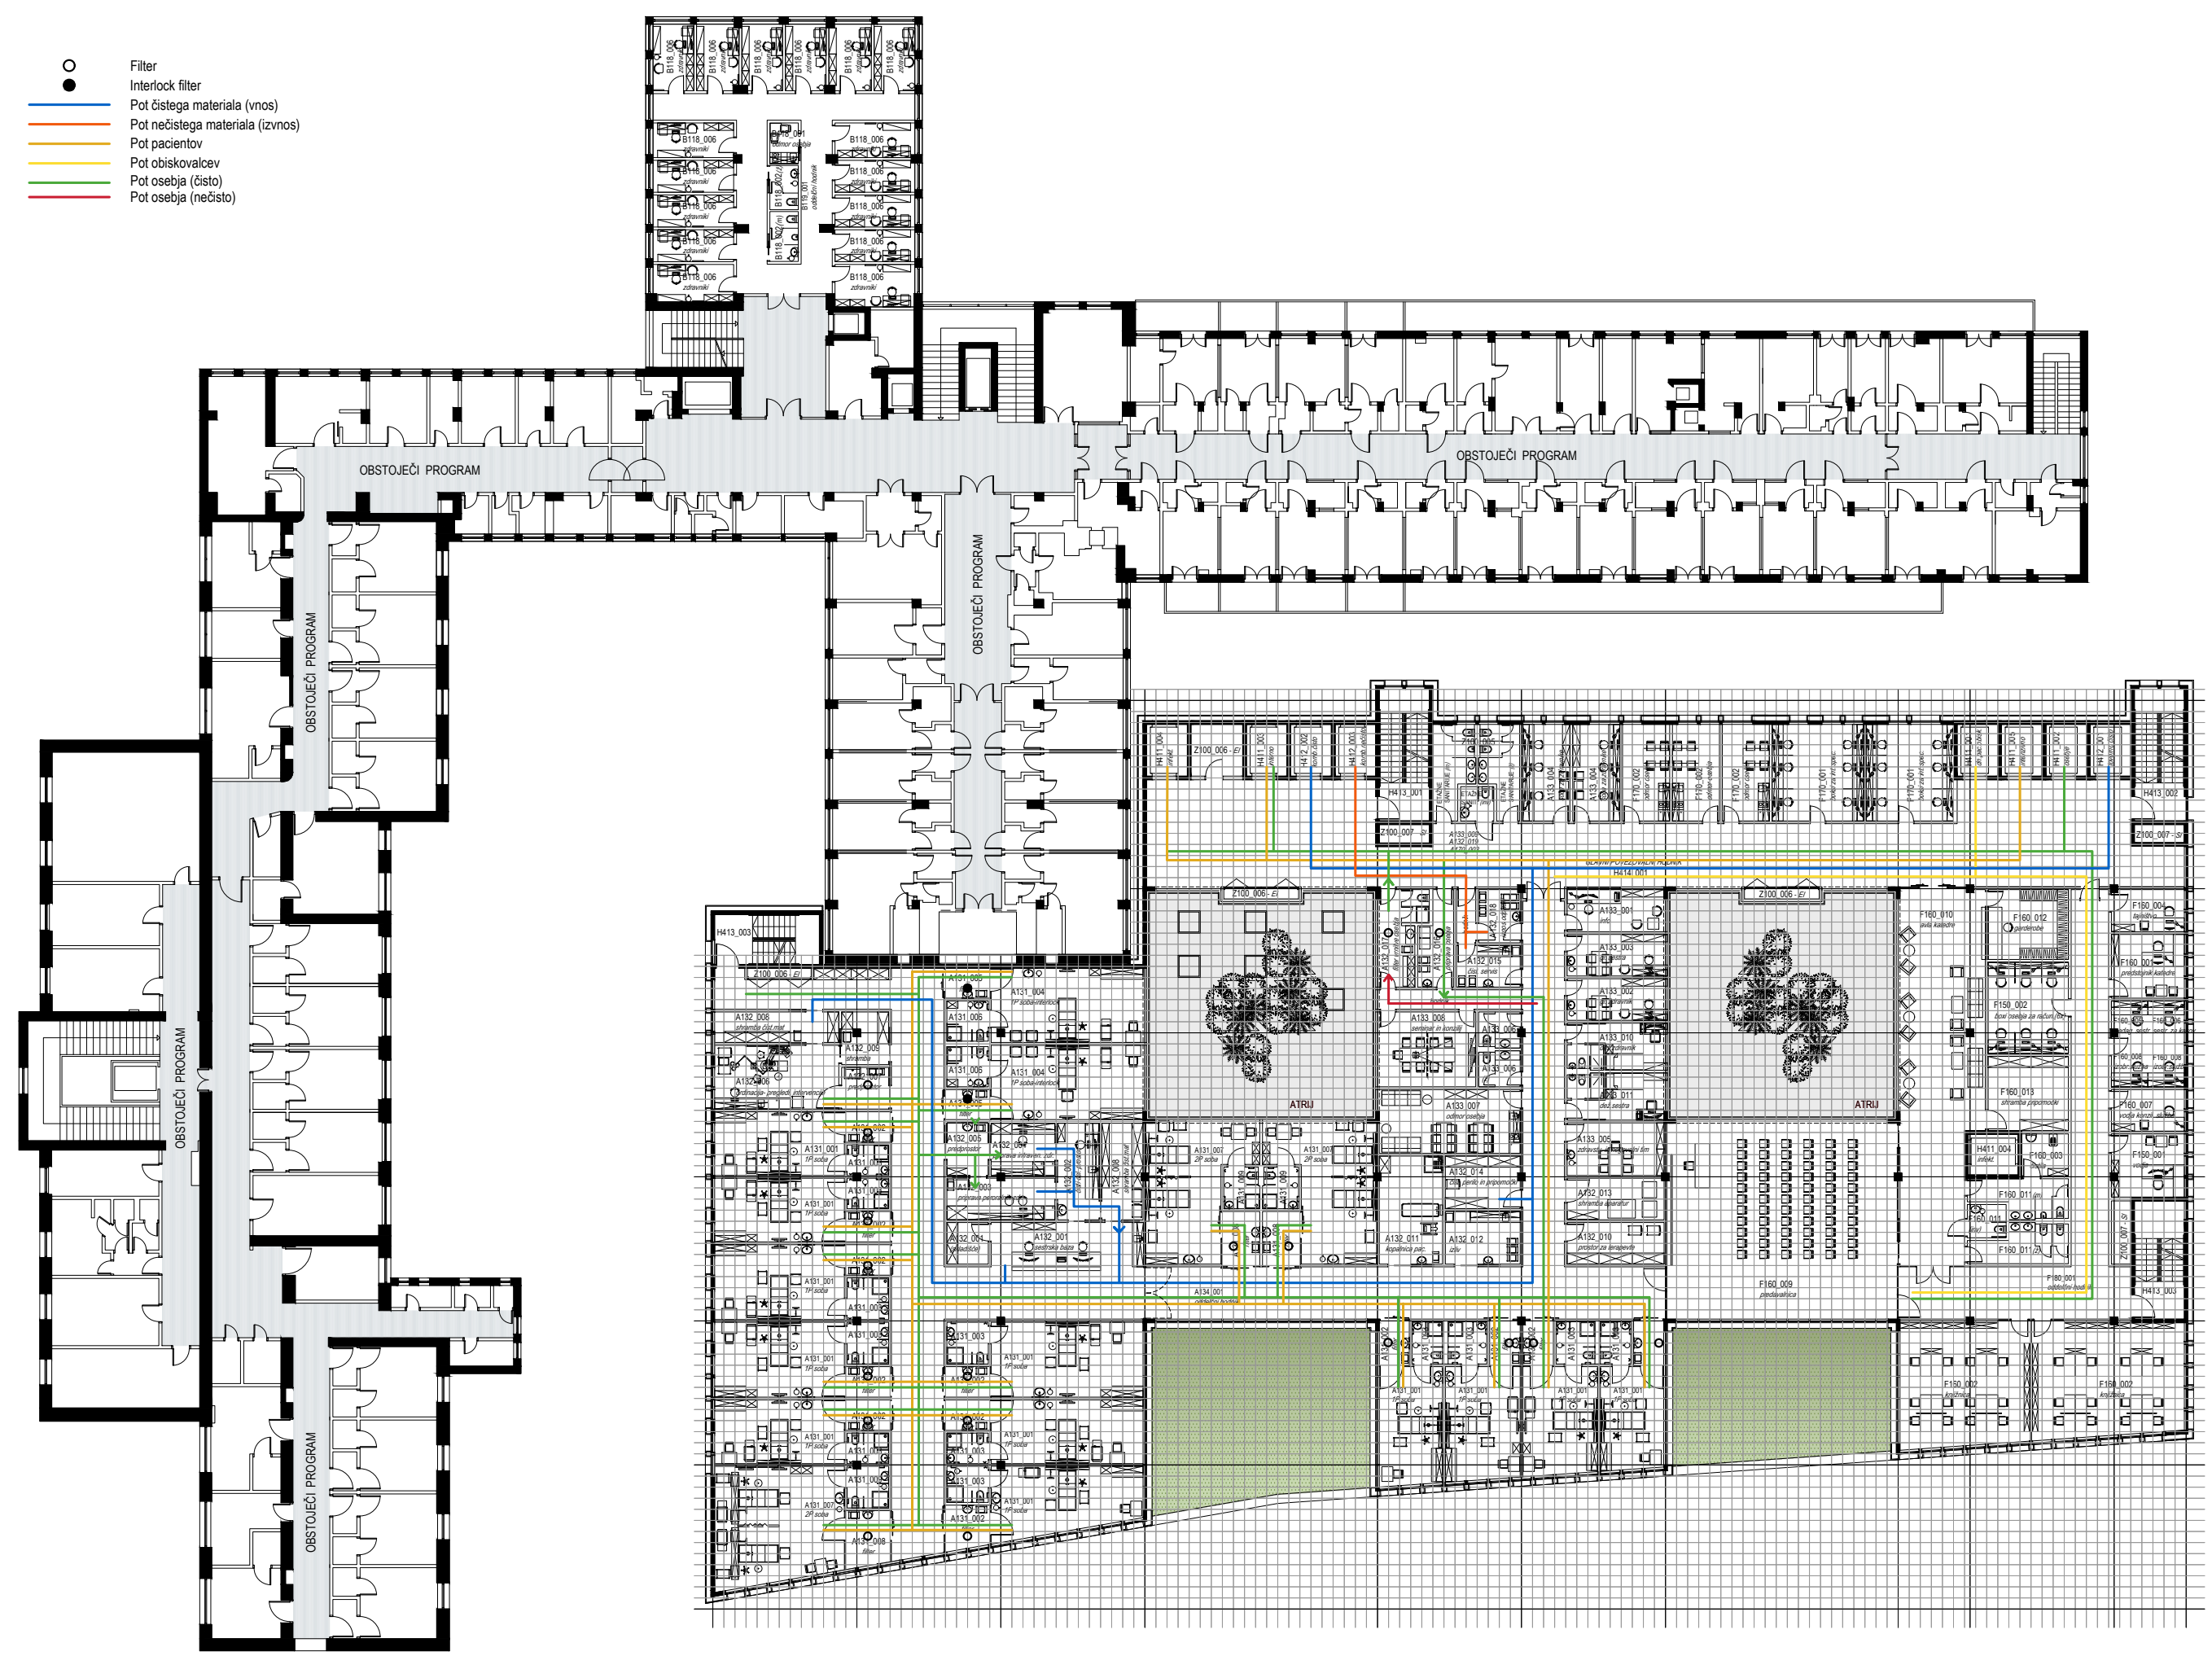

0 5 10 15

HEME POTI - 2. NADSTROPJE




- Filter
- Interlock filter
- Pot čistega materiala (vnos)
- Pot nečistega materiala (izvnos)
- Pot pacientov
- Pot obiskovalcev
- Pot osebja (čisto)
- Pot osebja (nečisto)

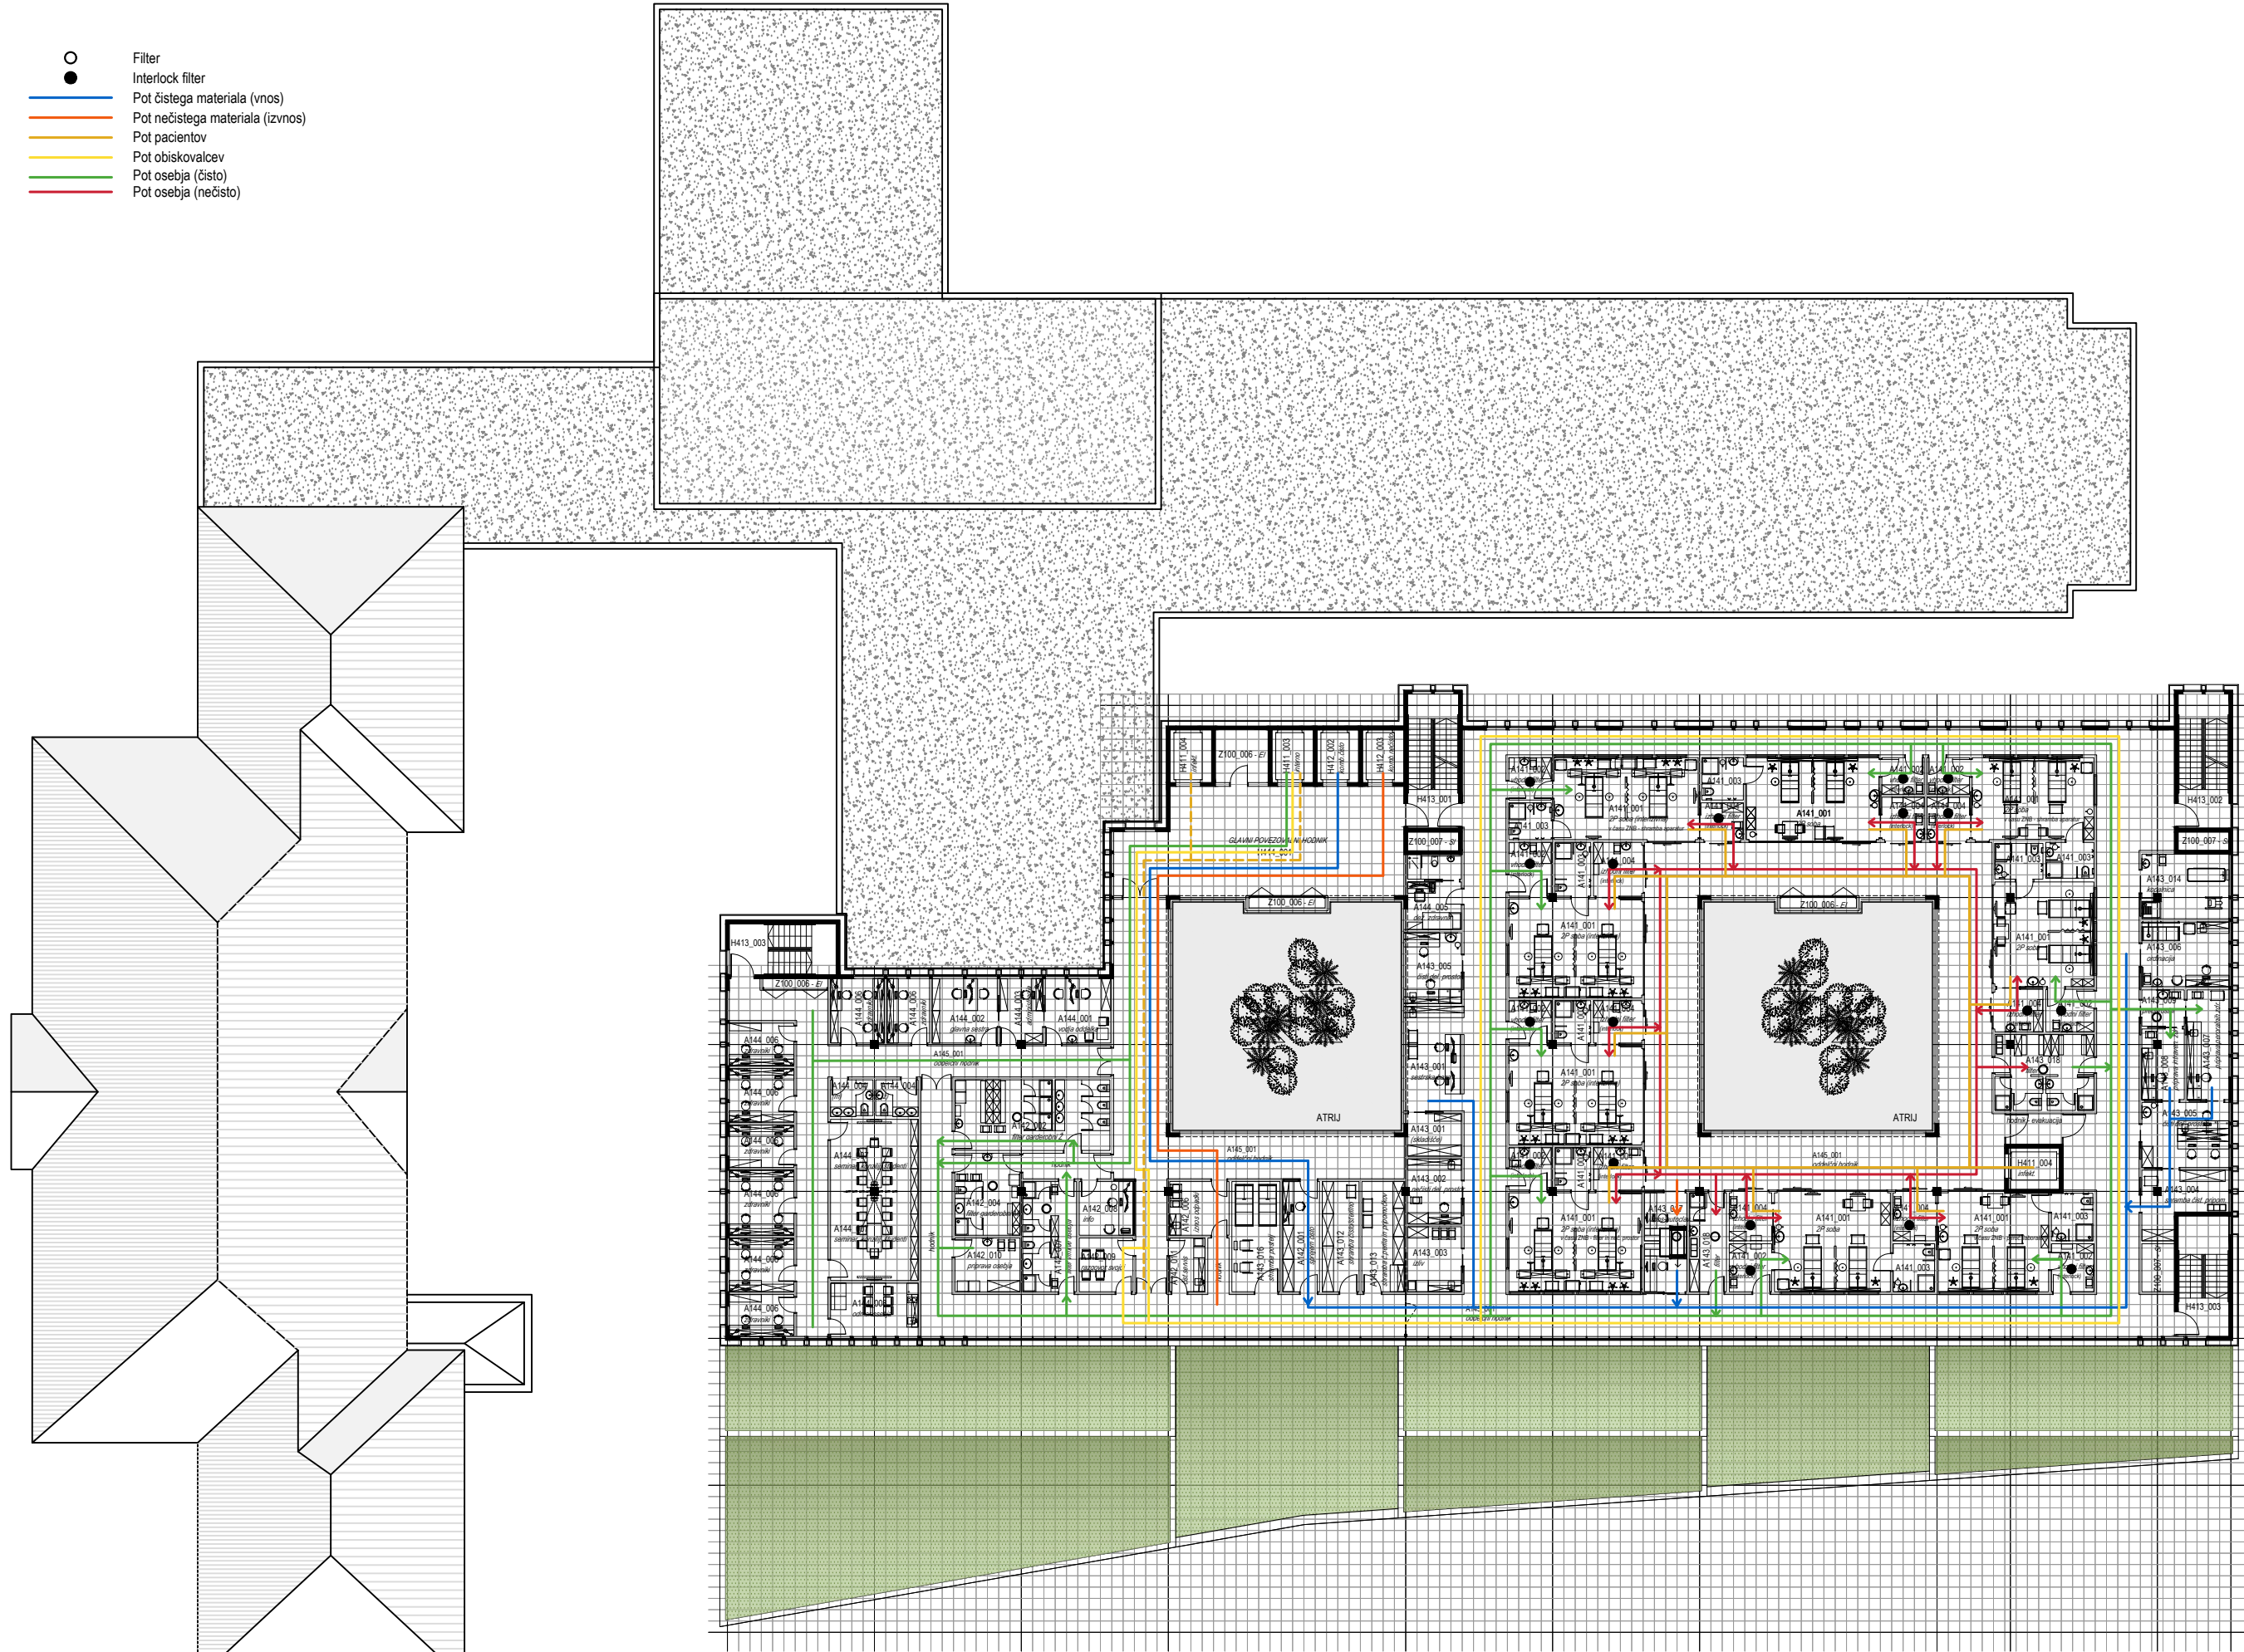




0 5 10 15

HEME POTI - 4. NADSTROPJE


Razvoj forme

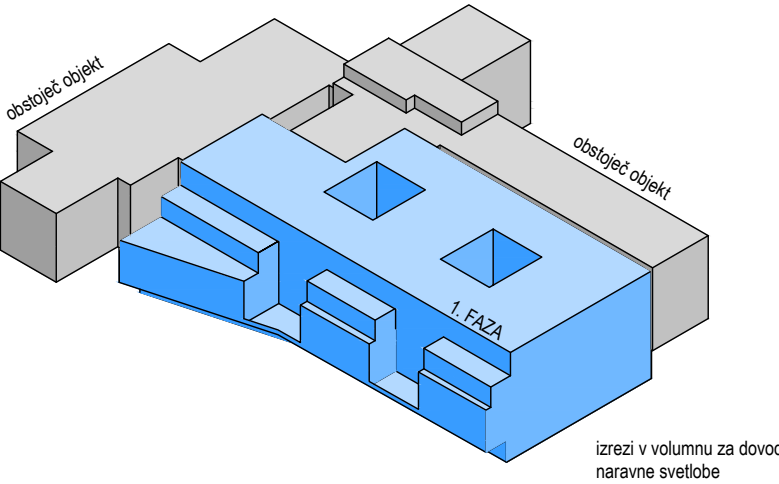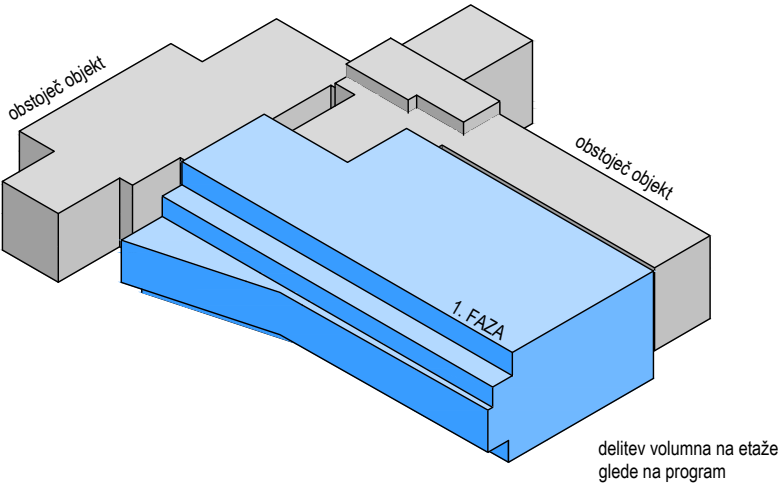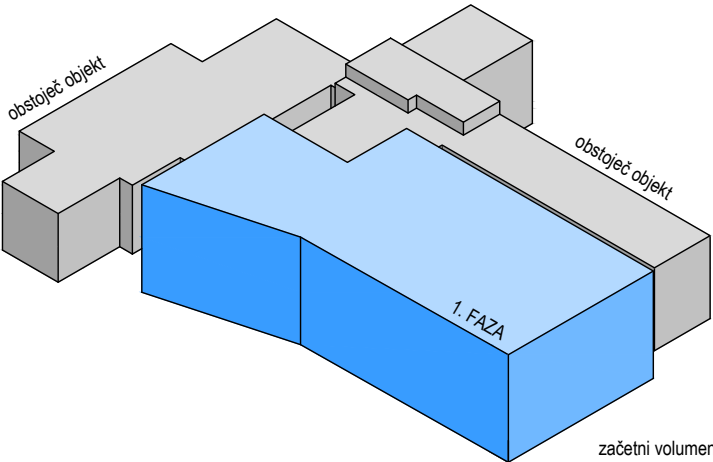

Prikaz razvoja projekta po fazah

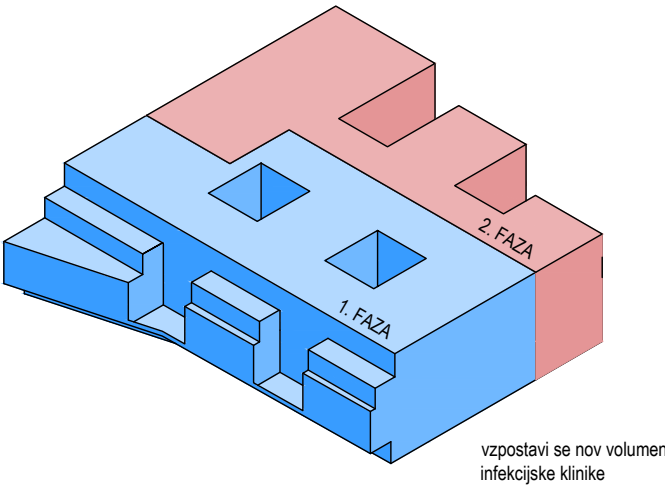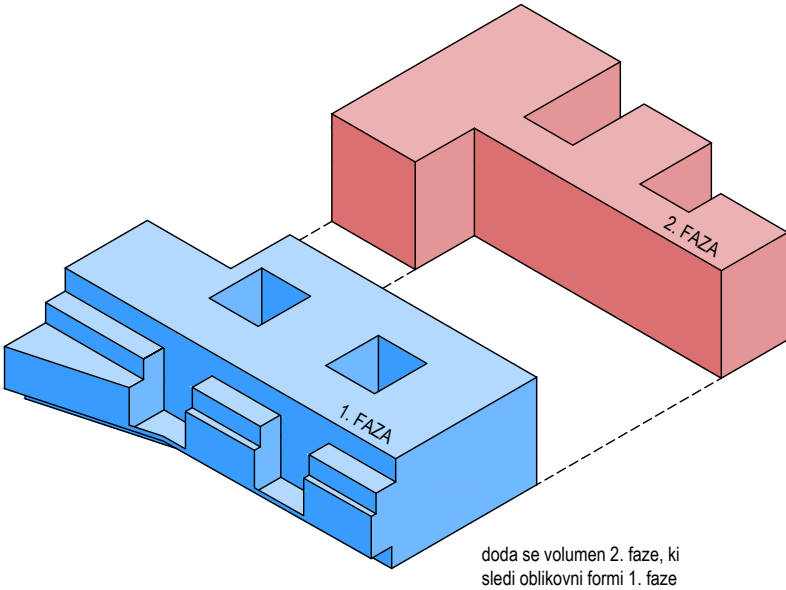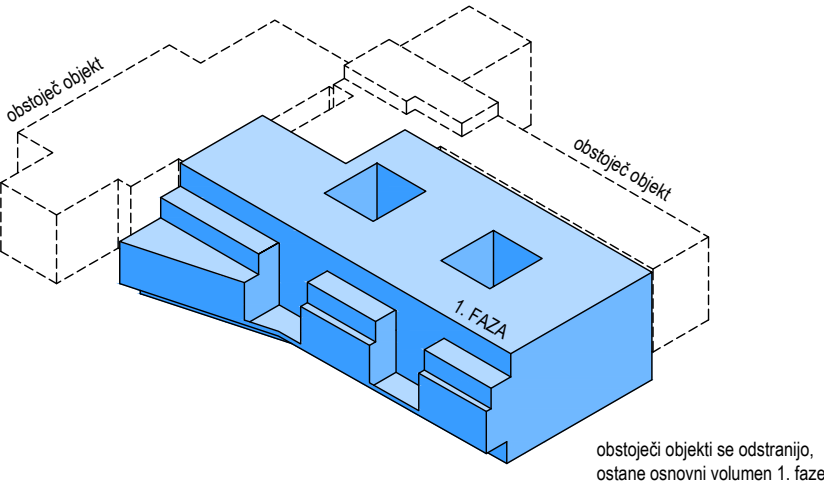

Komunikacije

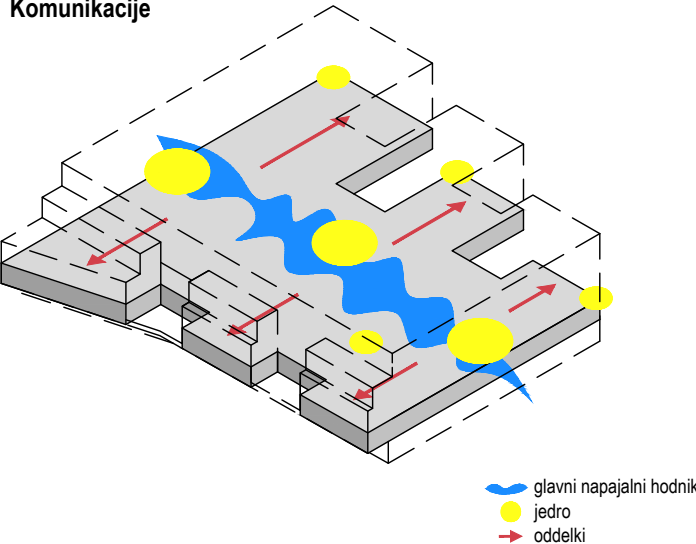

Naravna osvetlitev

