





uređitvena situacija s prikazom očjega območja urejanja in konceptualno zasnovano širšega odprtega prostora 1:1000

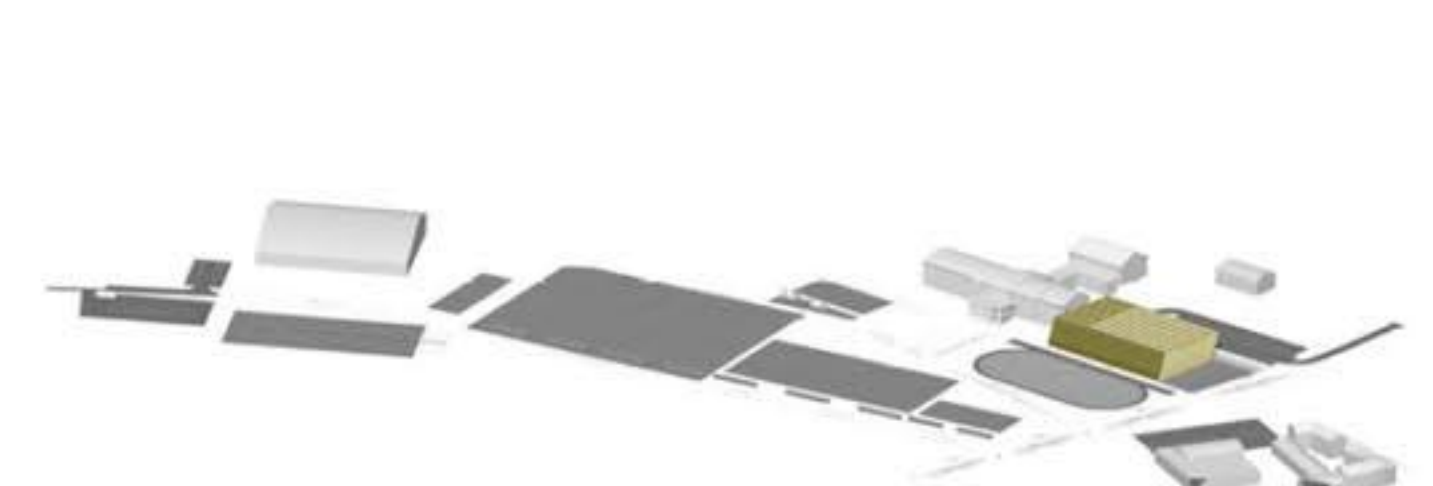


prostorski prikaz celotnega območja

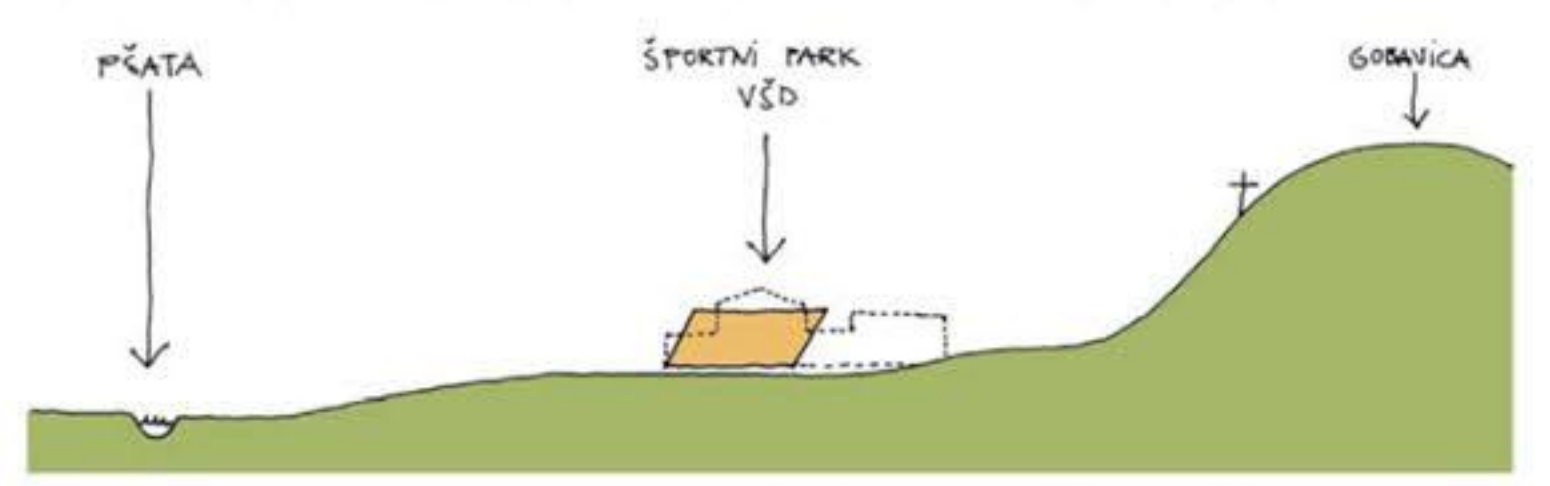


VOLUMEN SE PRILAGAJA TOPOGRAFIJI PODSTARA

koncept umestitve volumna v širši prostor

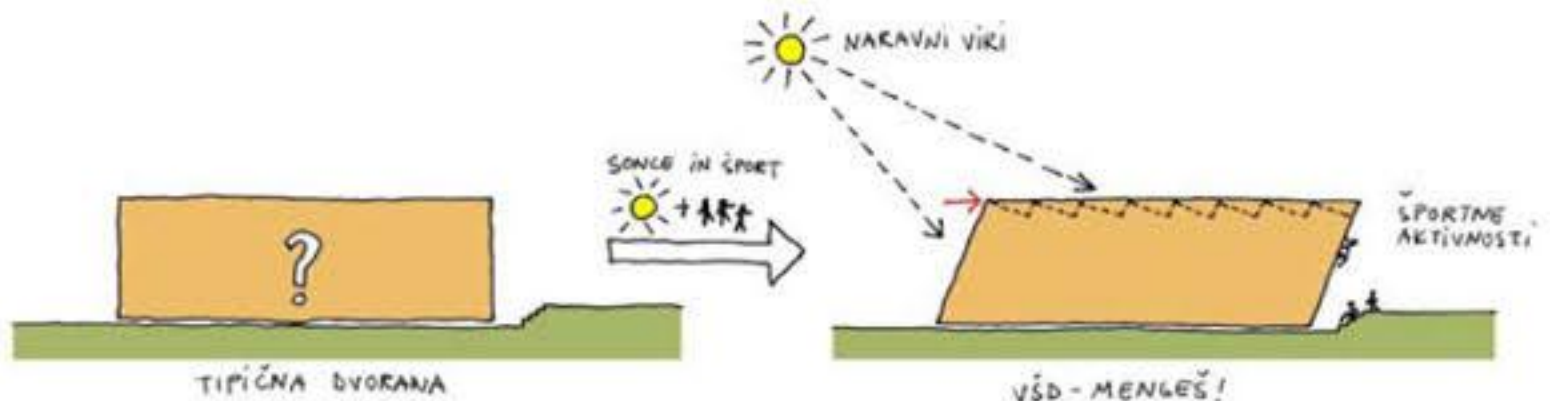

koncept volumske zasnove

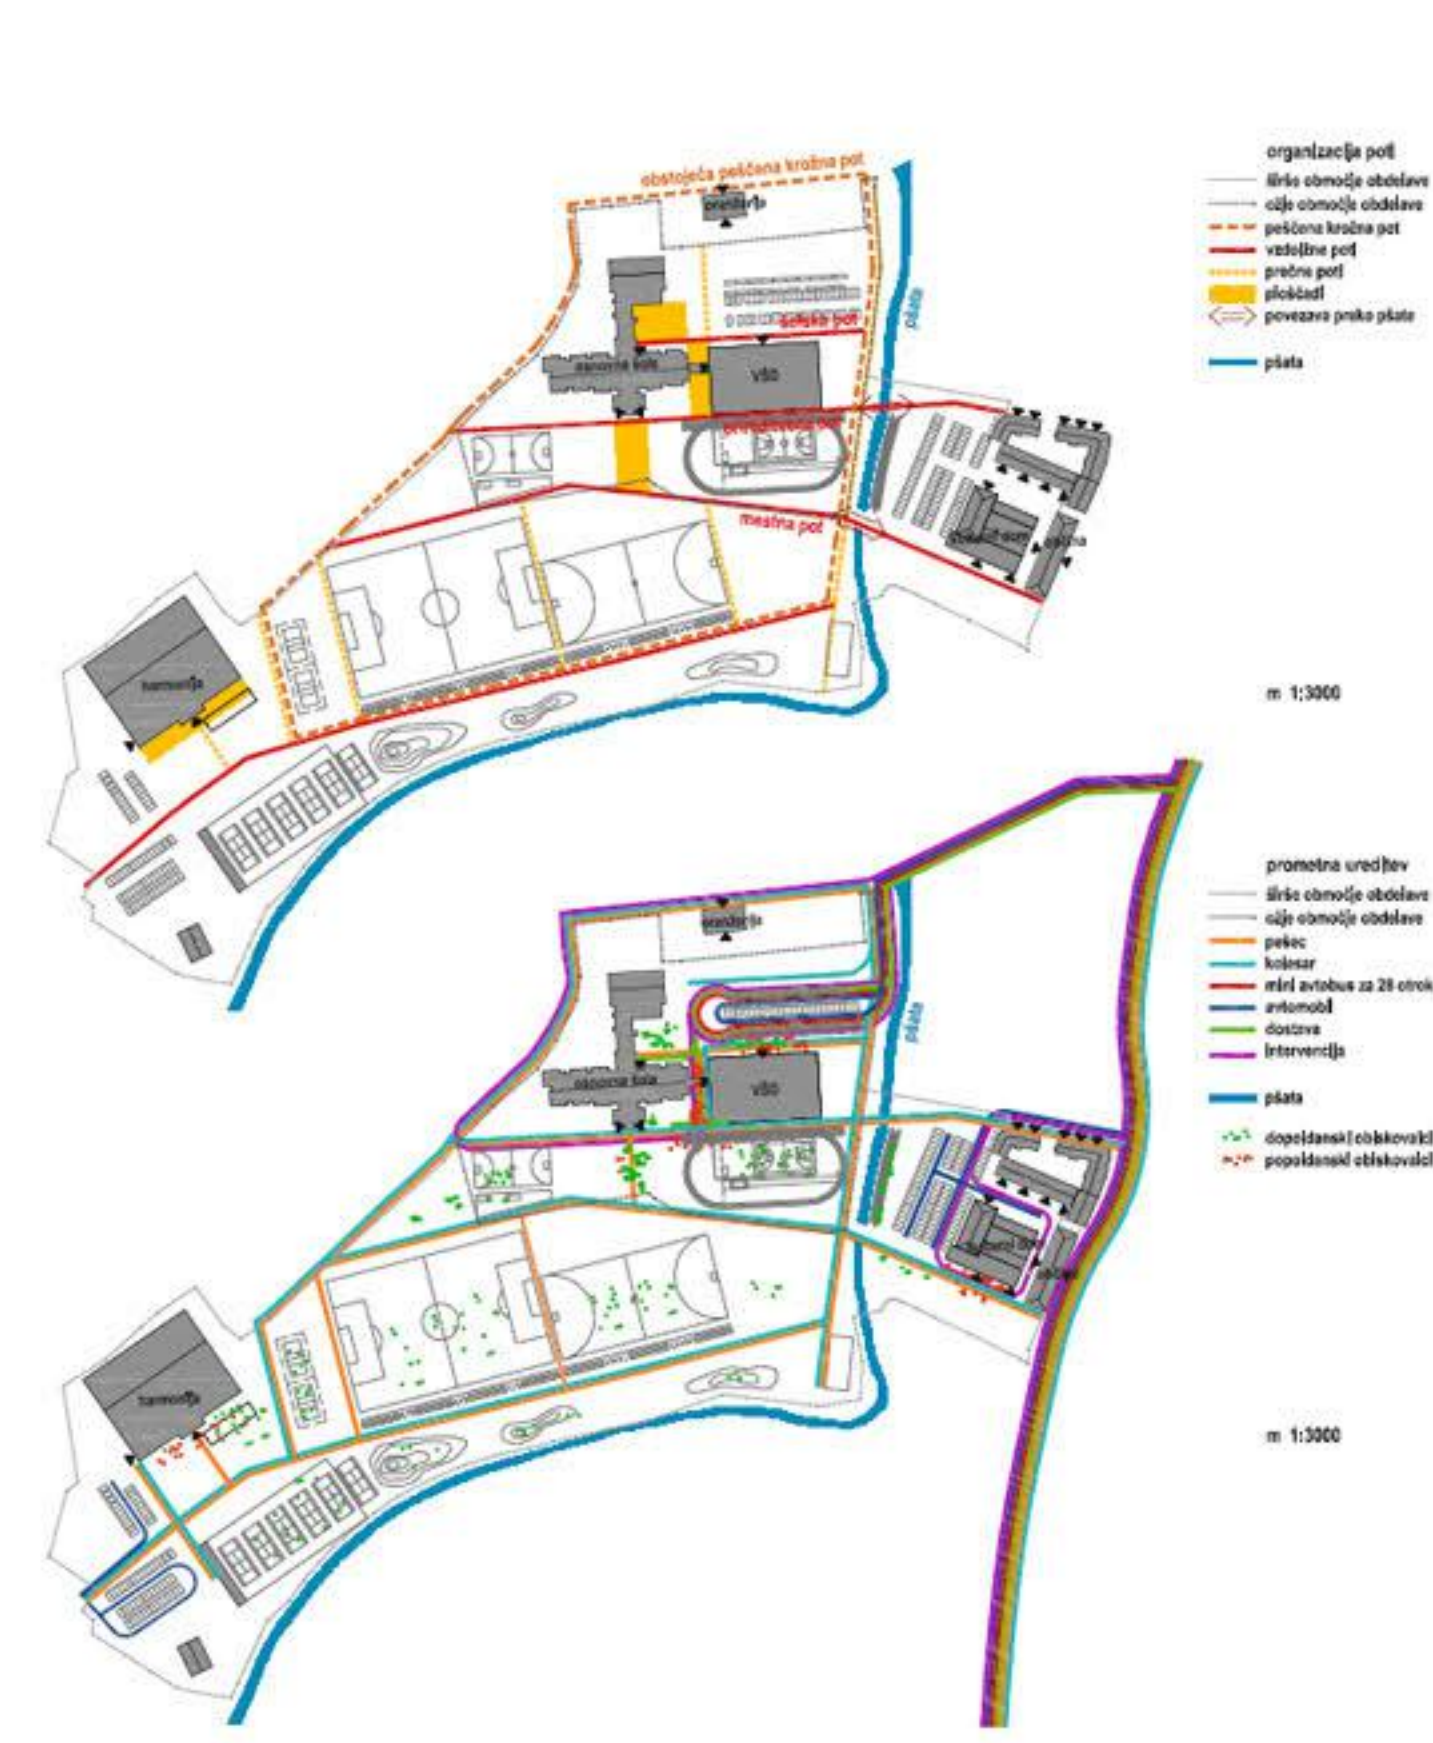


m 1:3000

m 1:3000




DVORANA MENGEŠ

- obstoječa drevesa
- nova drevesa
- travnina
- pot
- travnik
- robni svetločin 20 cm višine
- asfalt
- beton
- šotlina
- ploščice
- parkirna površina
- rampa
- stopnice
- vidna točka
- obstoječa zgradba

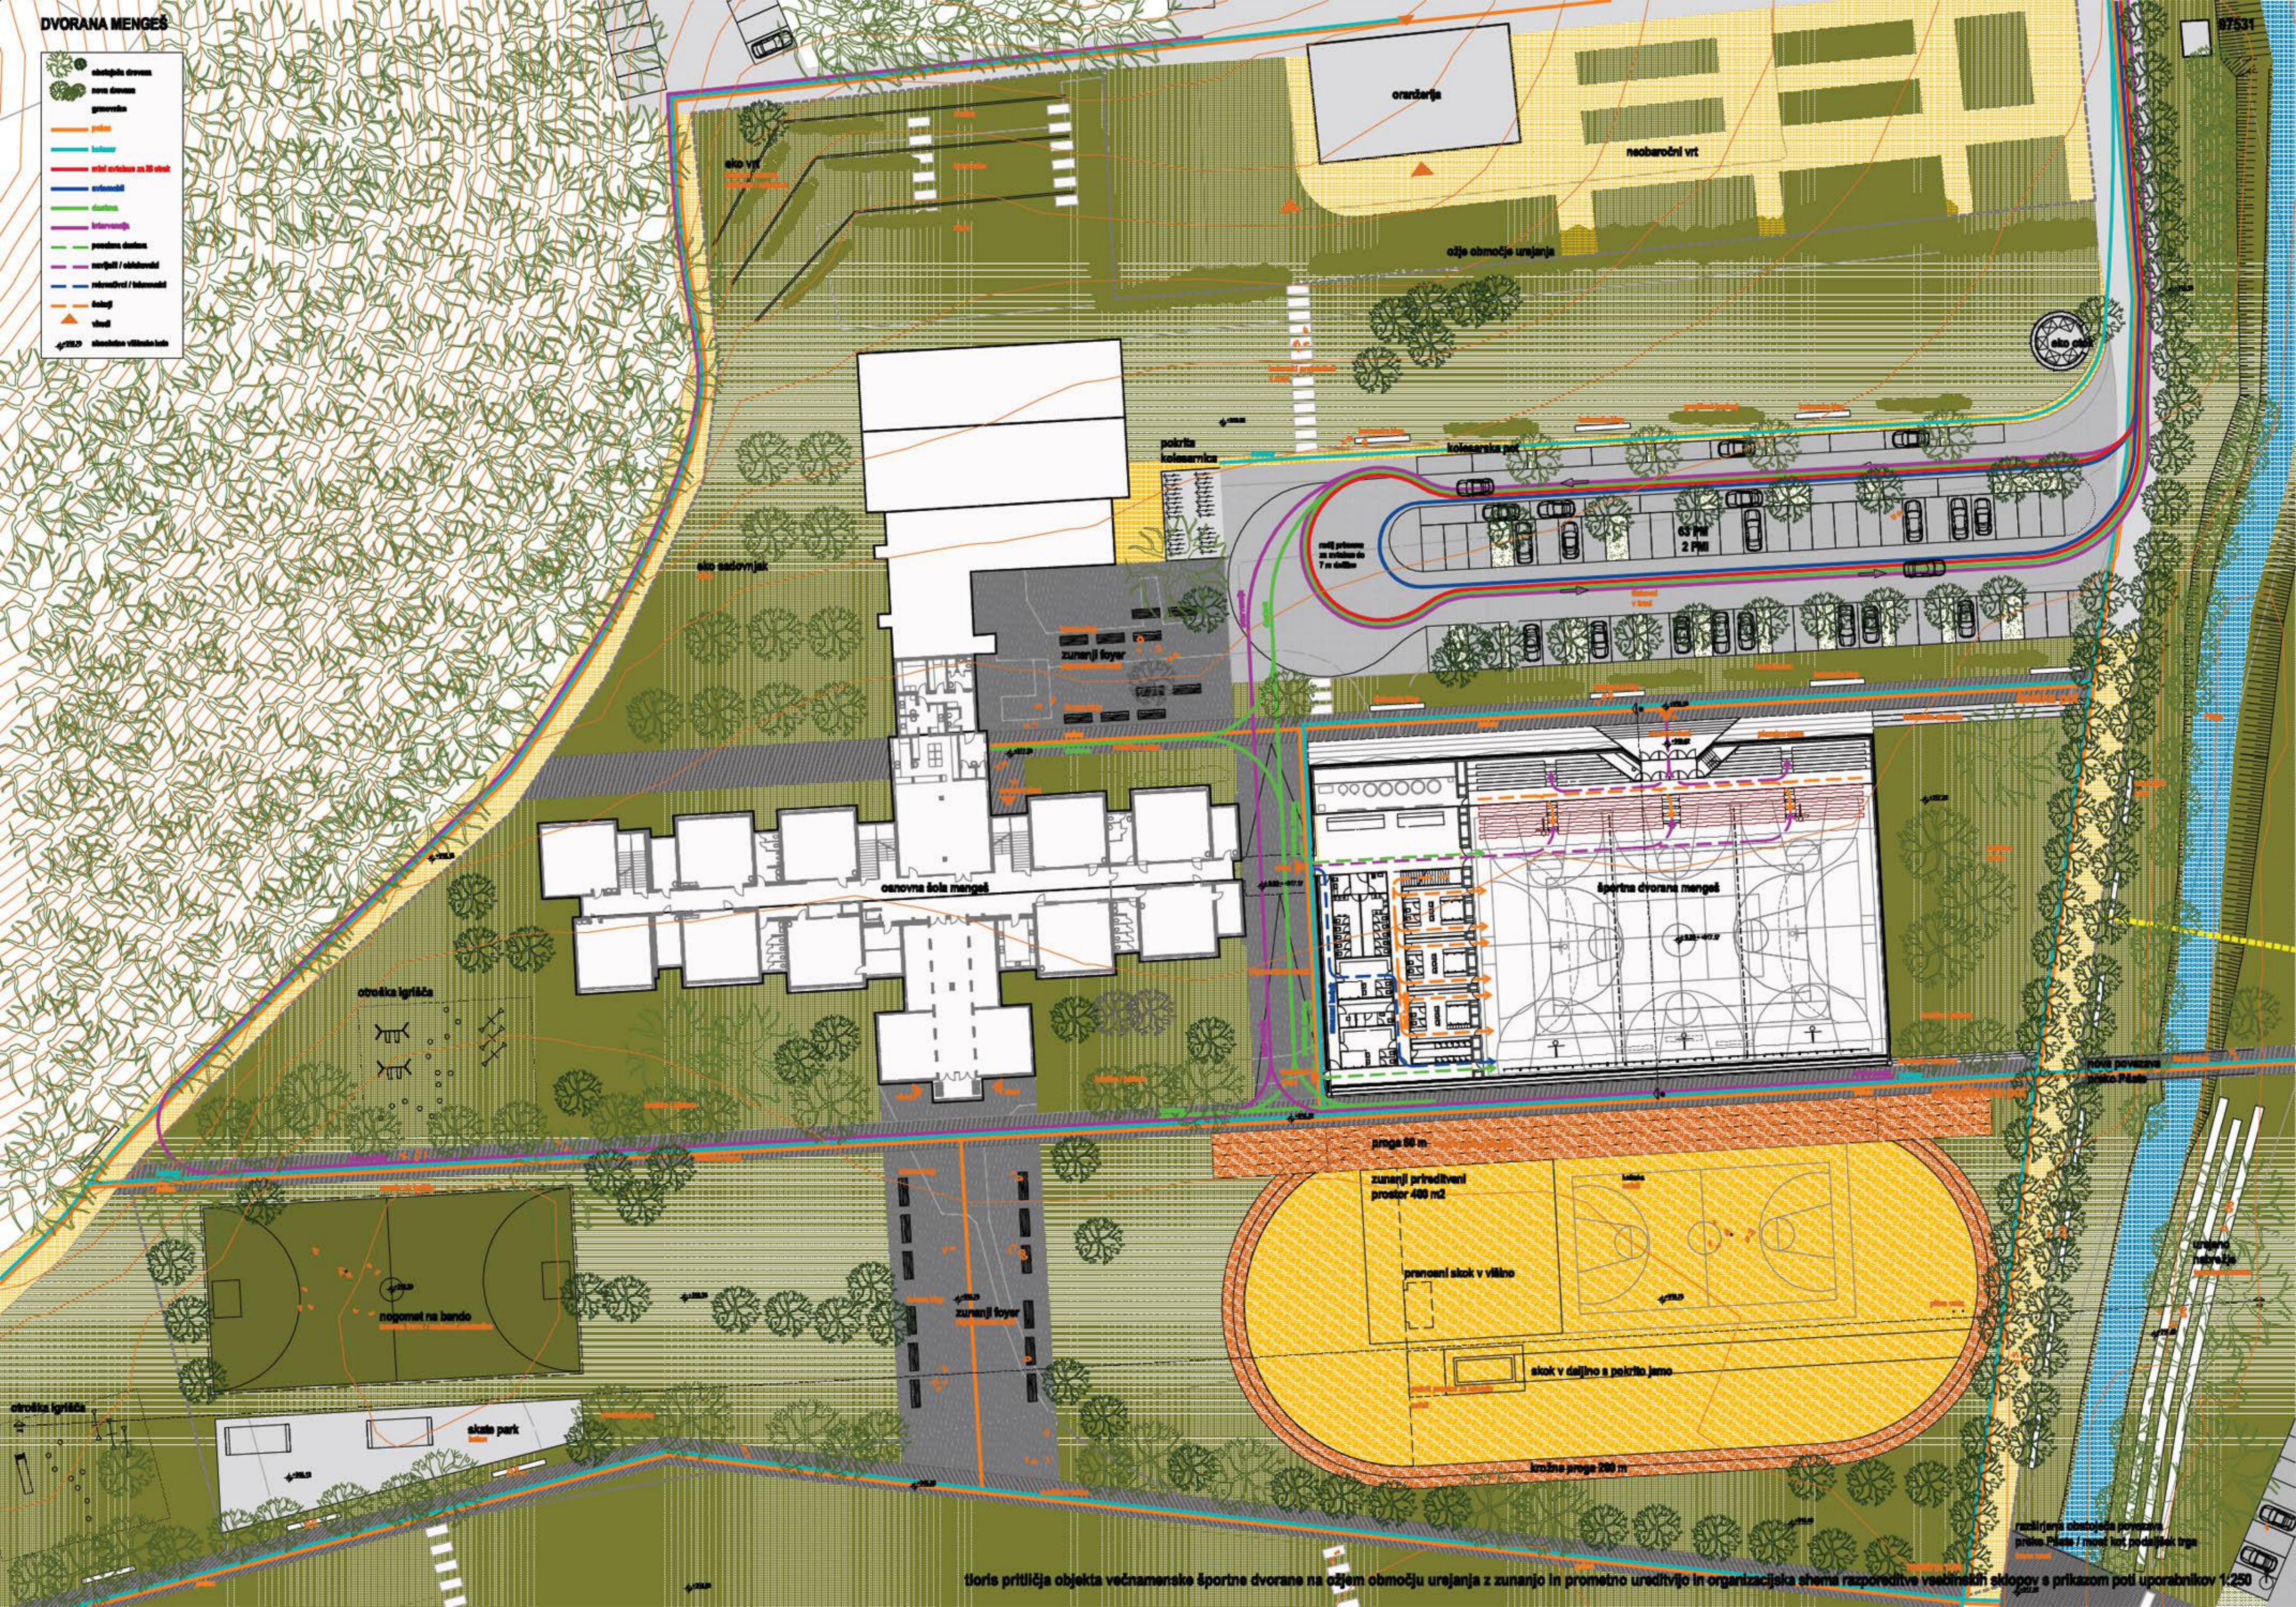

črtoris priložja objekta večnamenske športne dvorane na oziroma območju urejanja z zunanjo in prometno ureditvijo in organizacijska shema razporeditve vsebinskih sklopov s prikazom poti uporabnikov 1:250

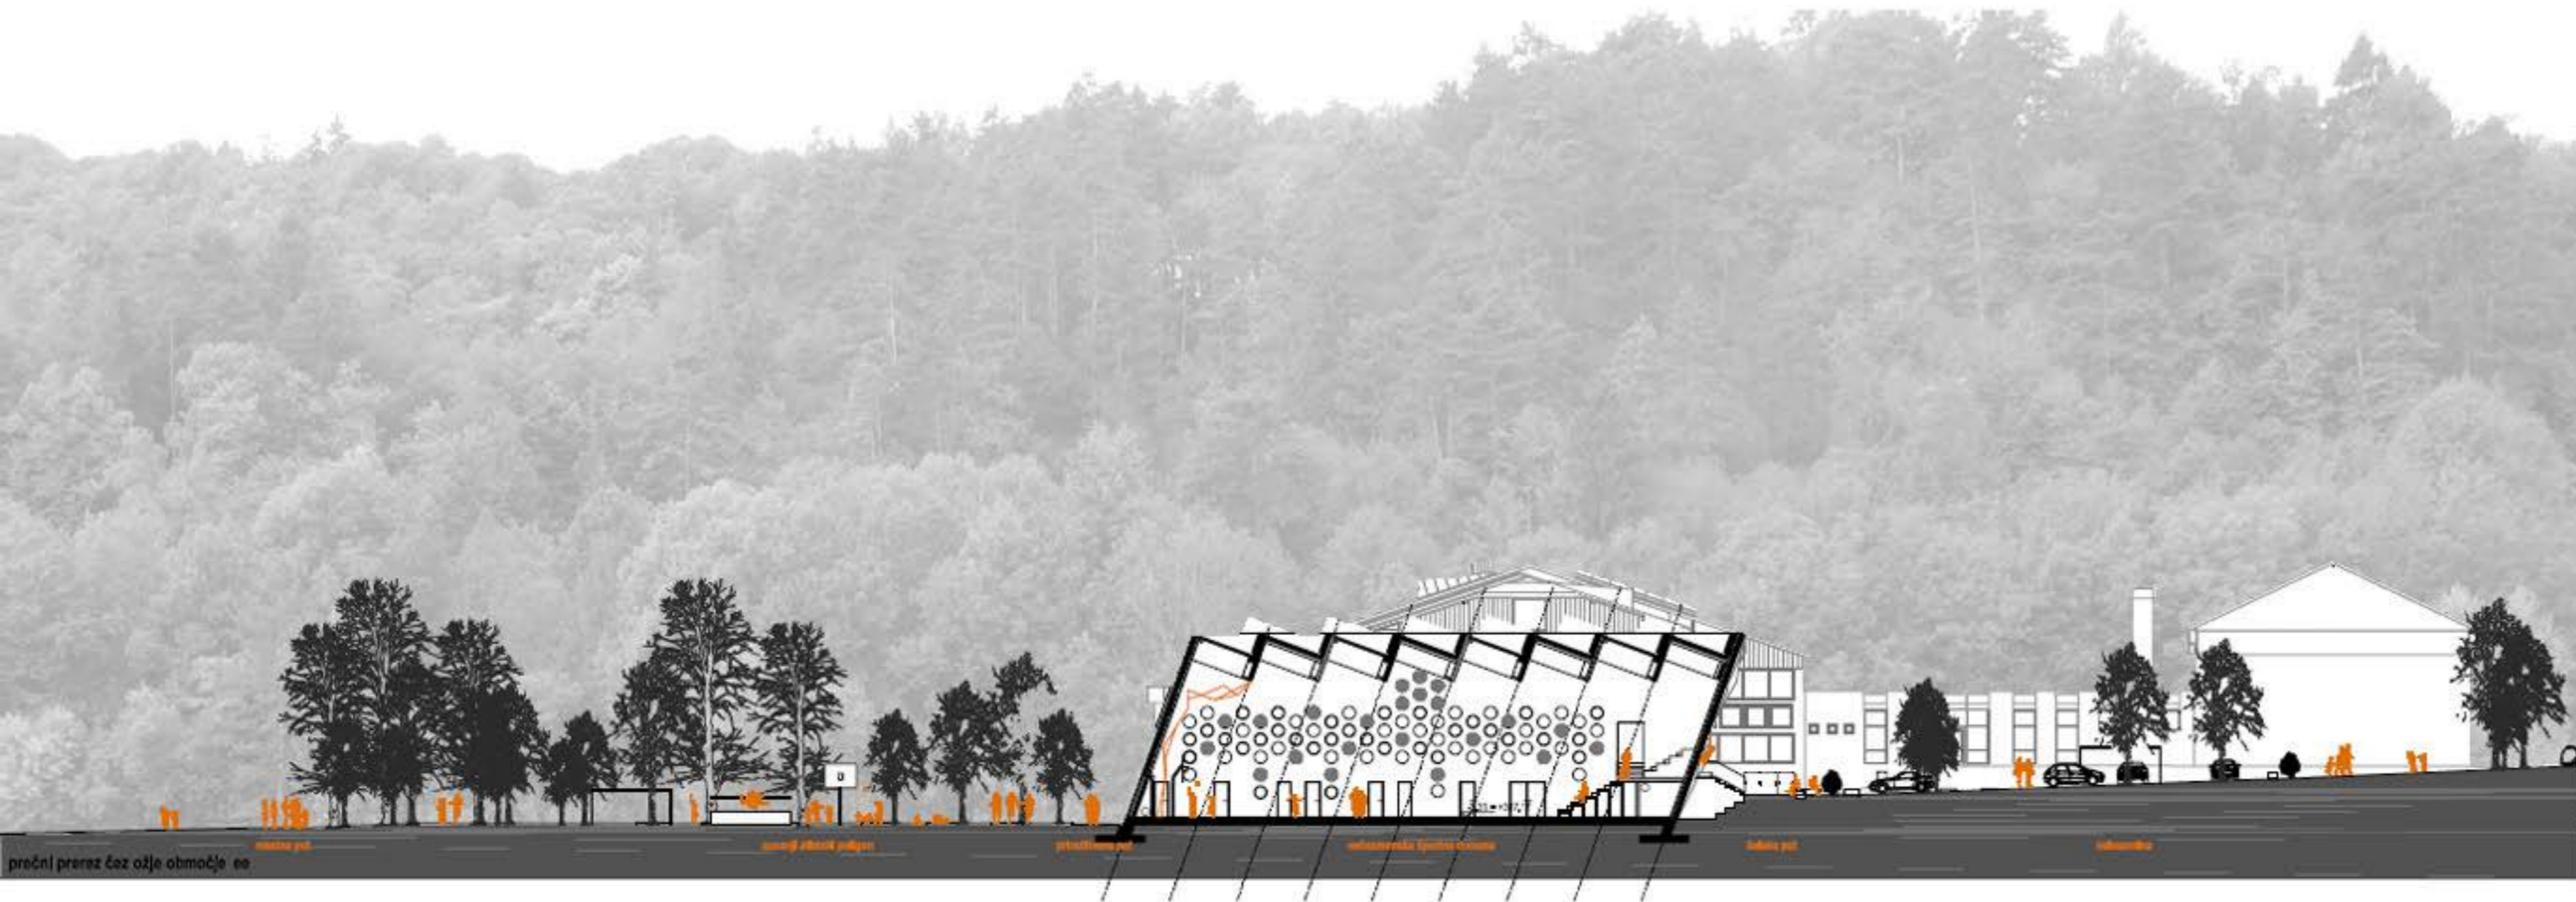


pogleda s peševske perspektive po priloženih fotografijah



pogled z dovoznega parkirišča




pogled s sprehajalne poti ob pšati

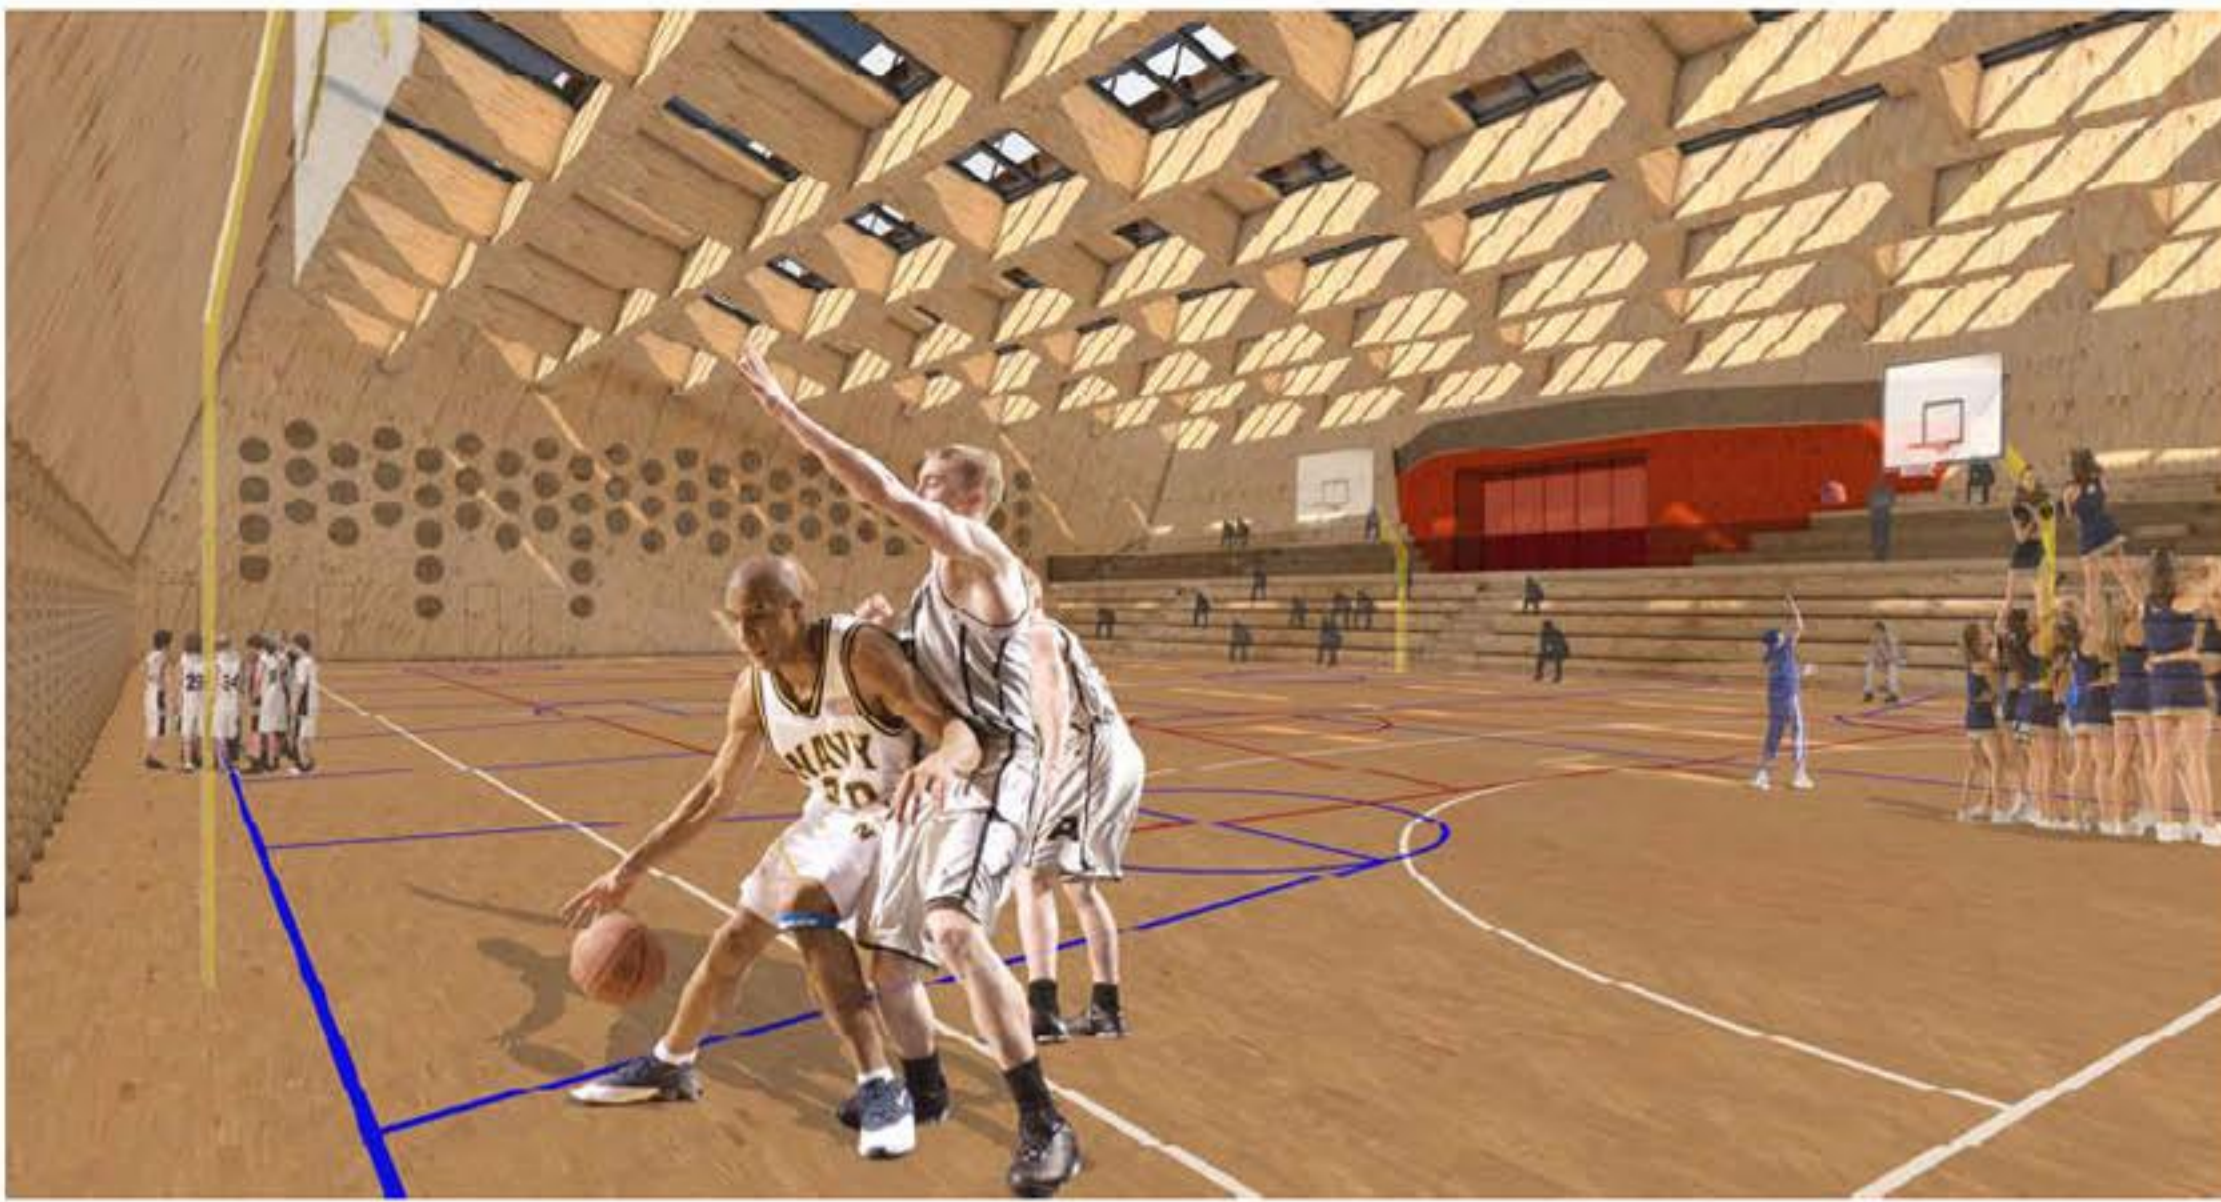


prostorski prikaz notranosti dvorane


prikazl razporeditve igrišč in sedežnih mest

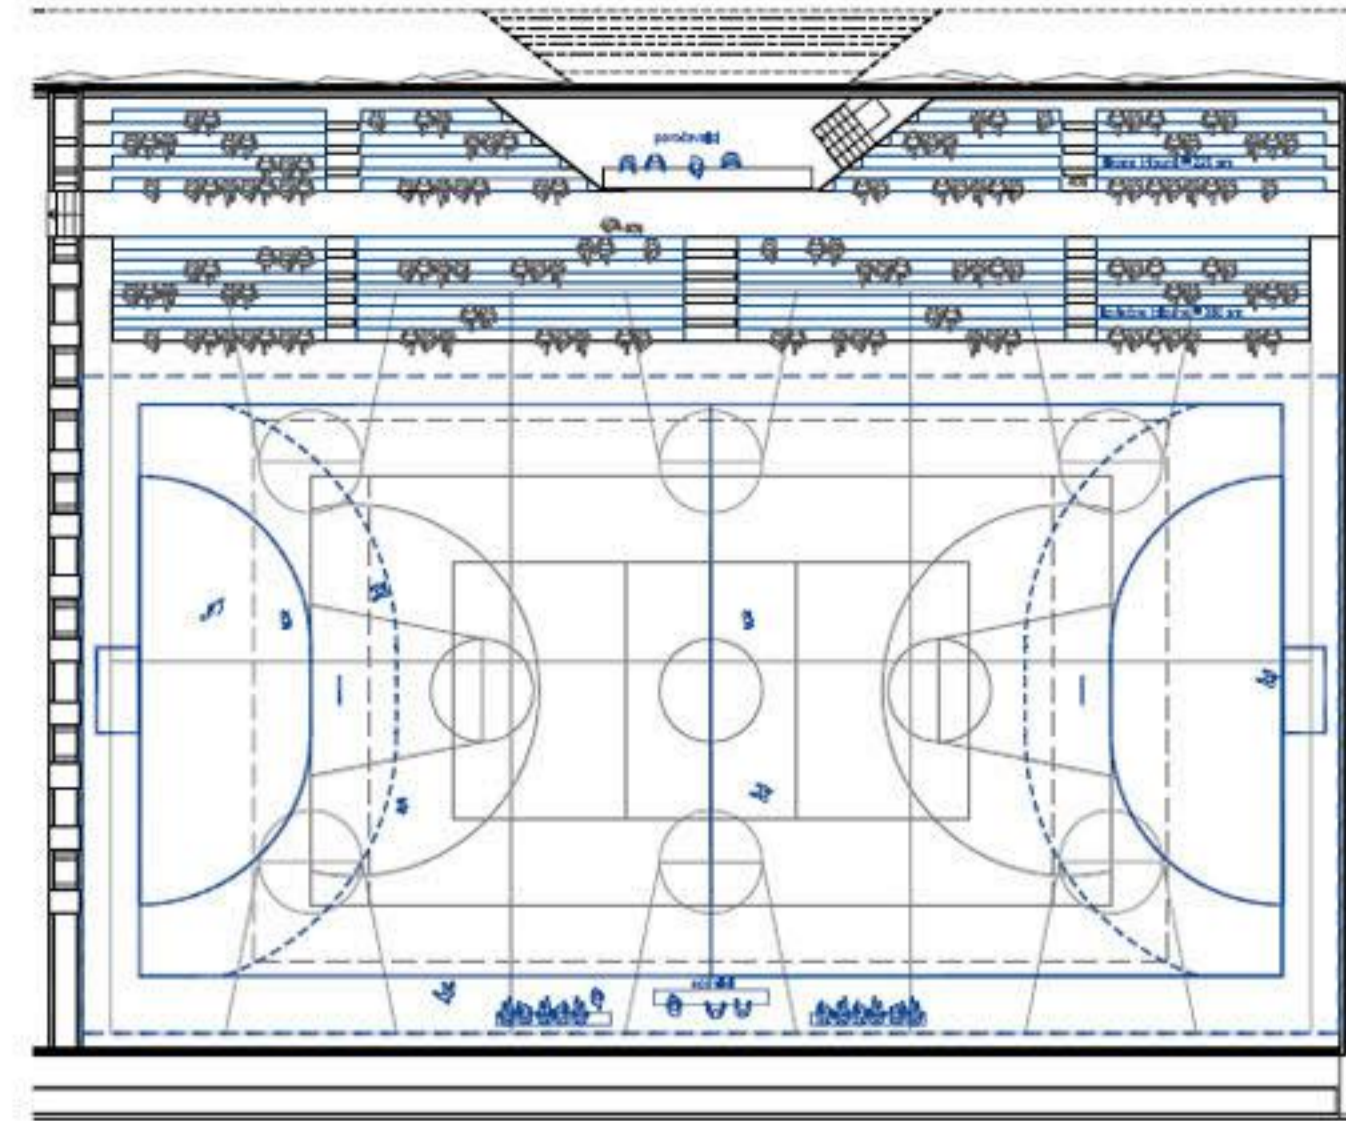


organizacijska shema - roketmet = 600 sm

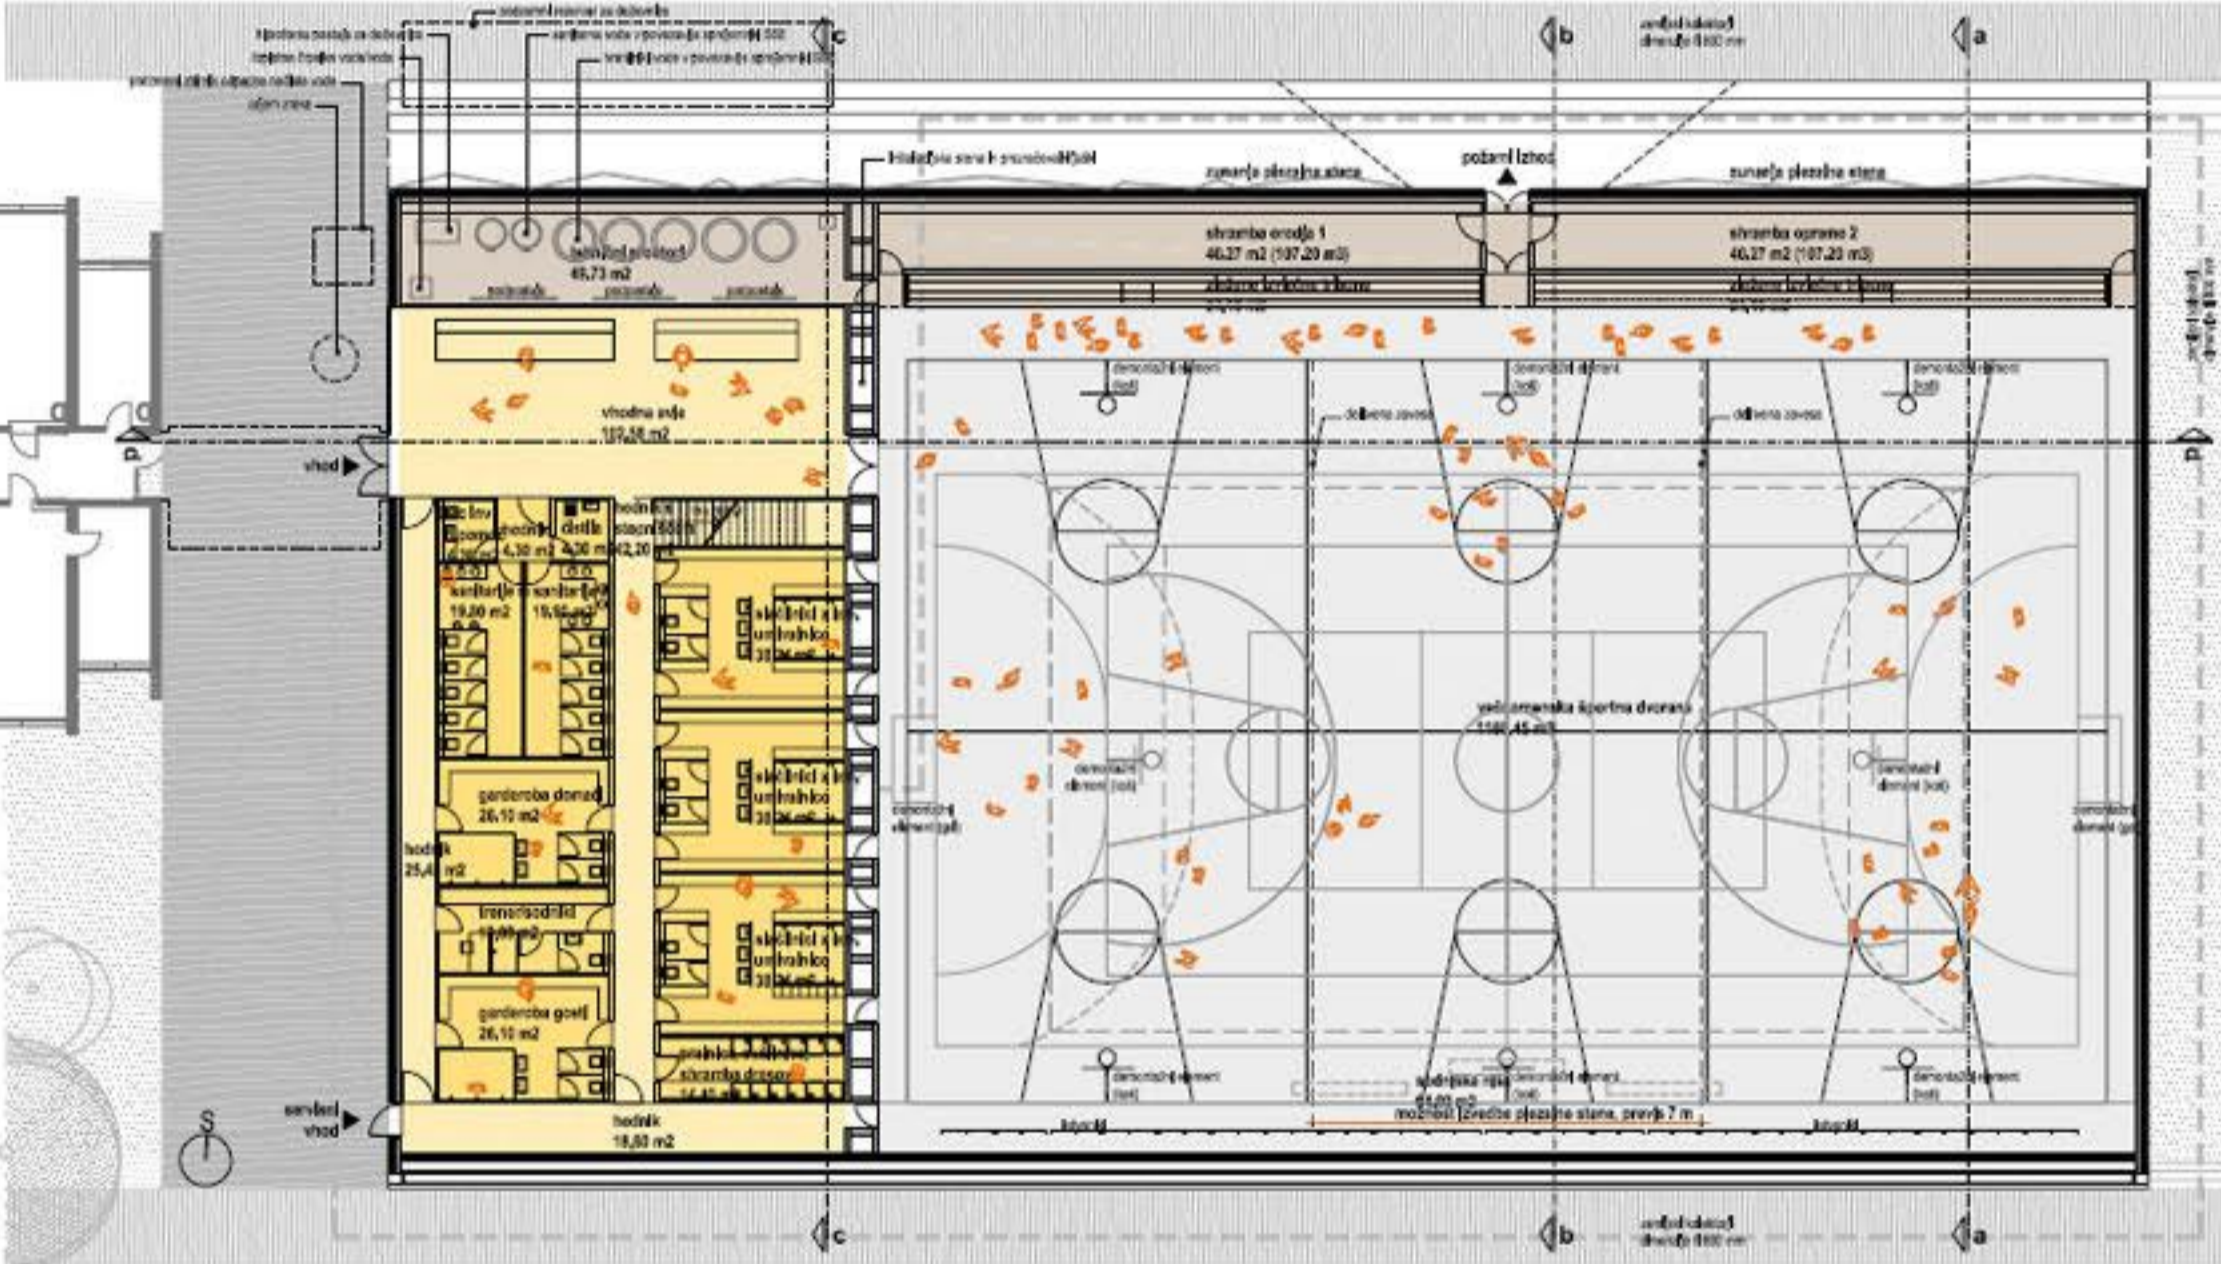


tloris kleti s prikazom strojnih inštalacij M 1:200

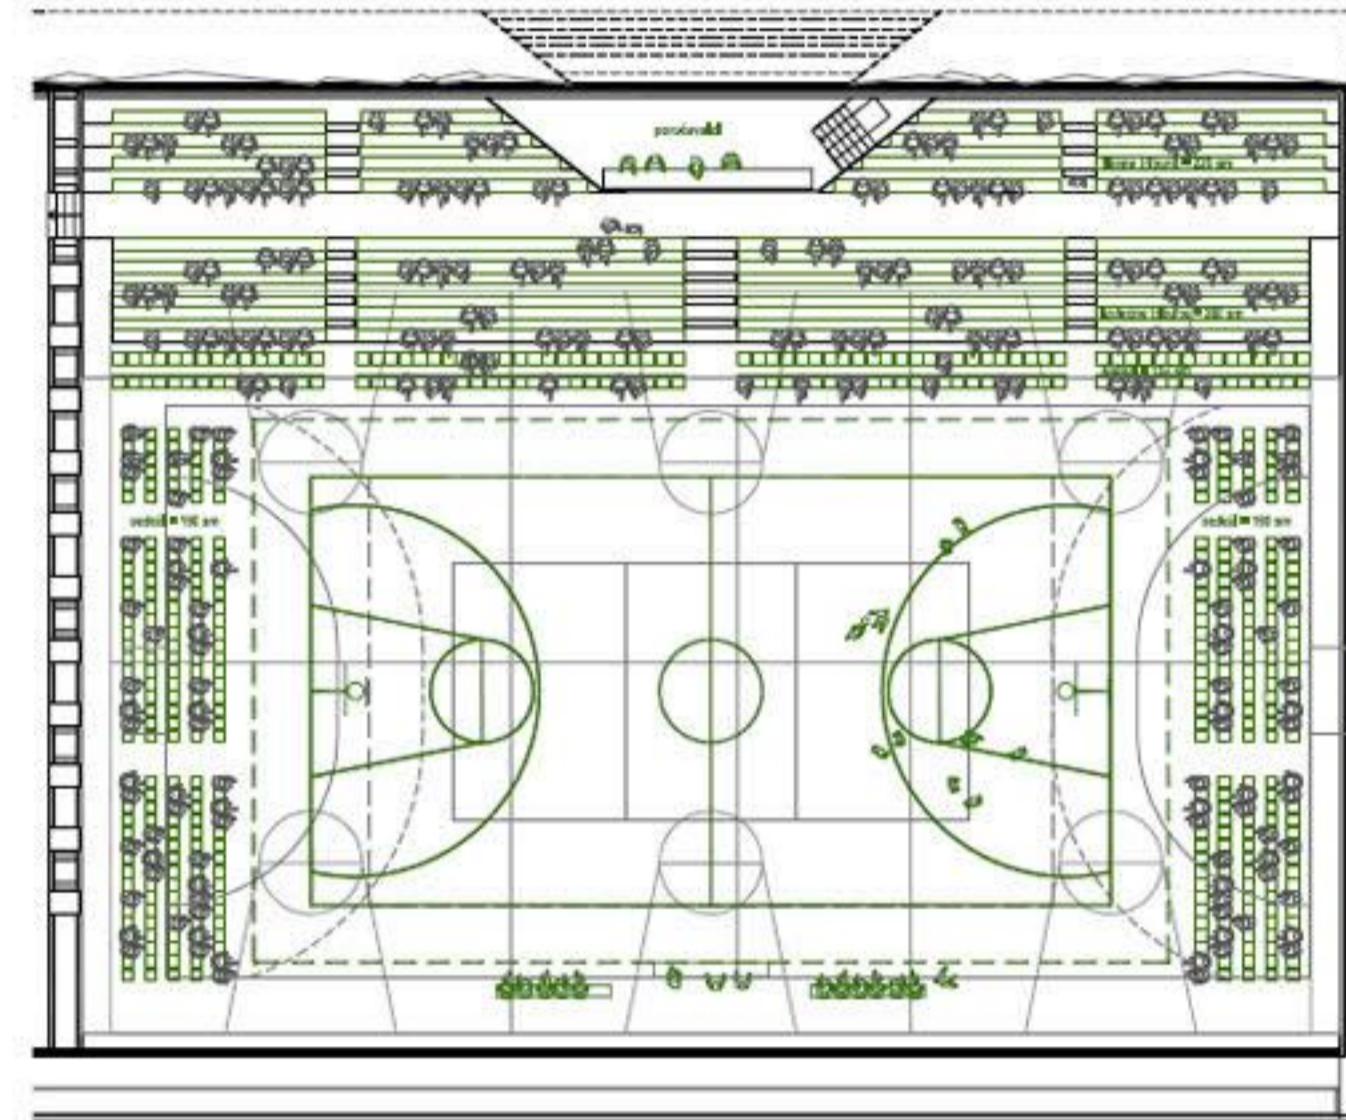

organizacijska shema - košarka = 1,132 sm

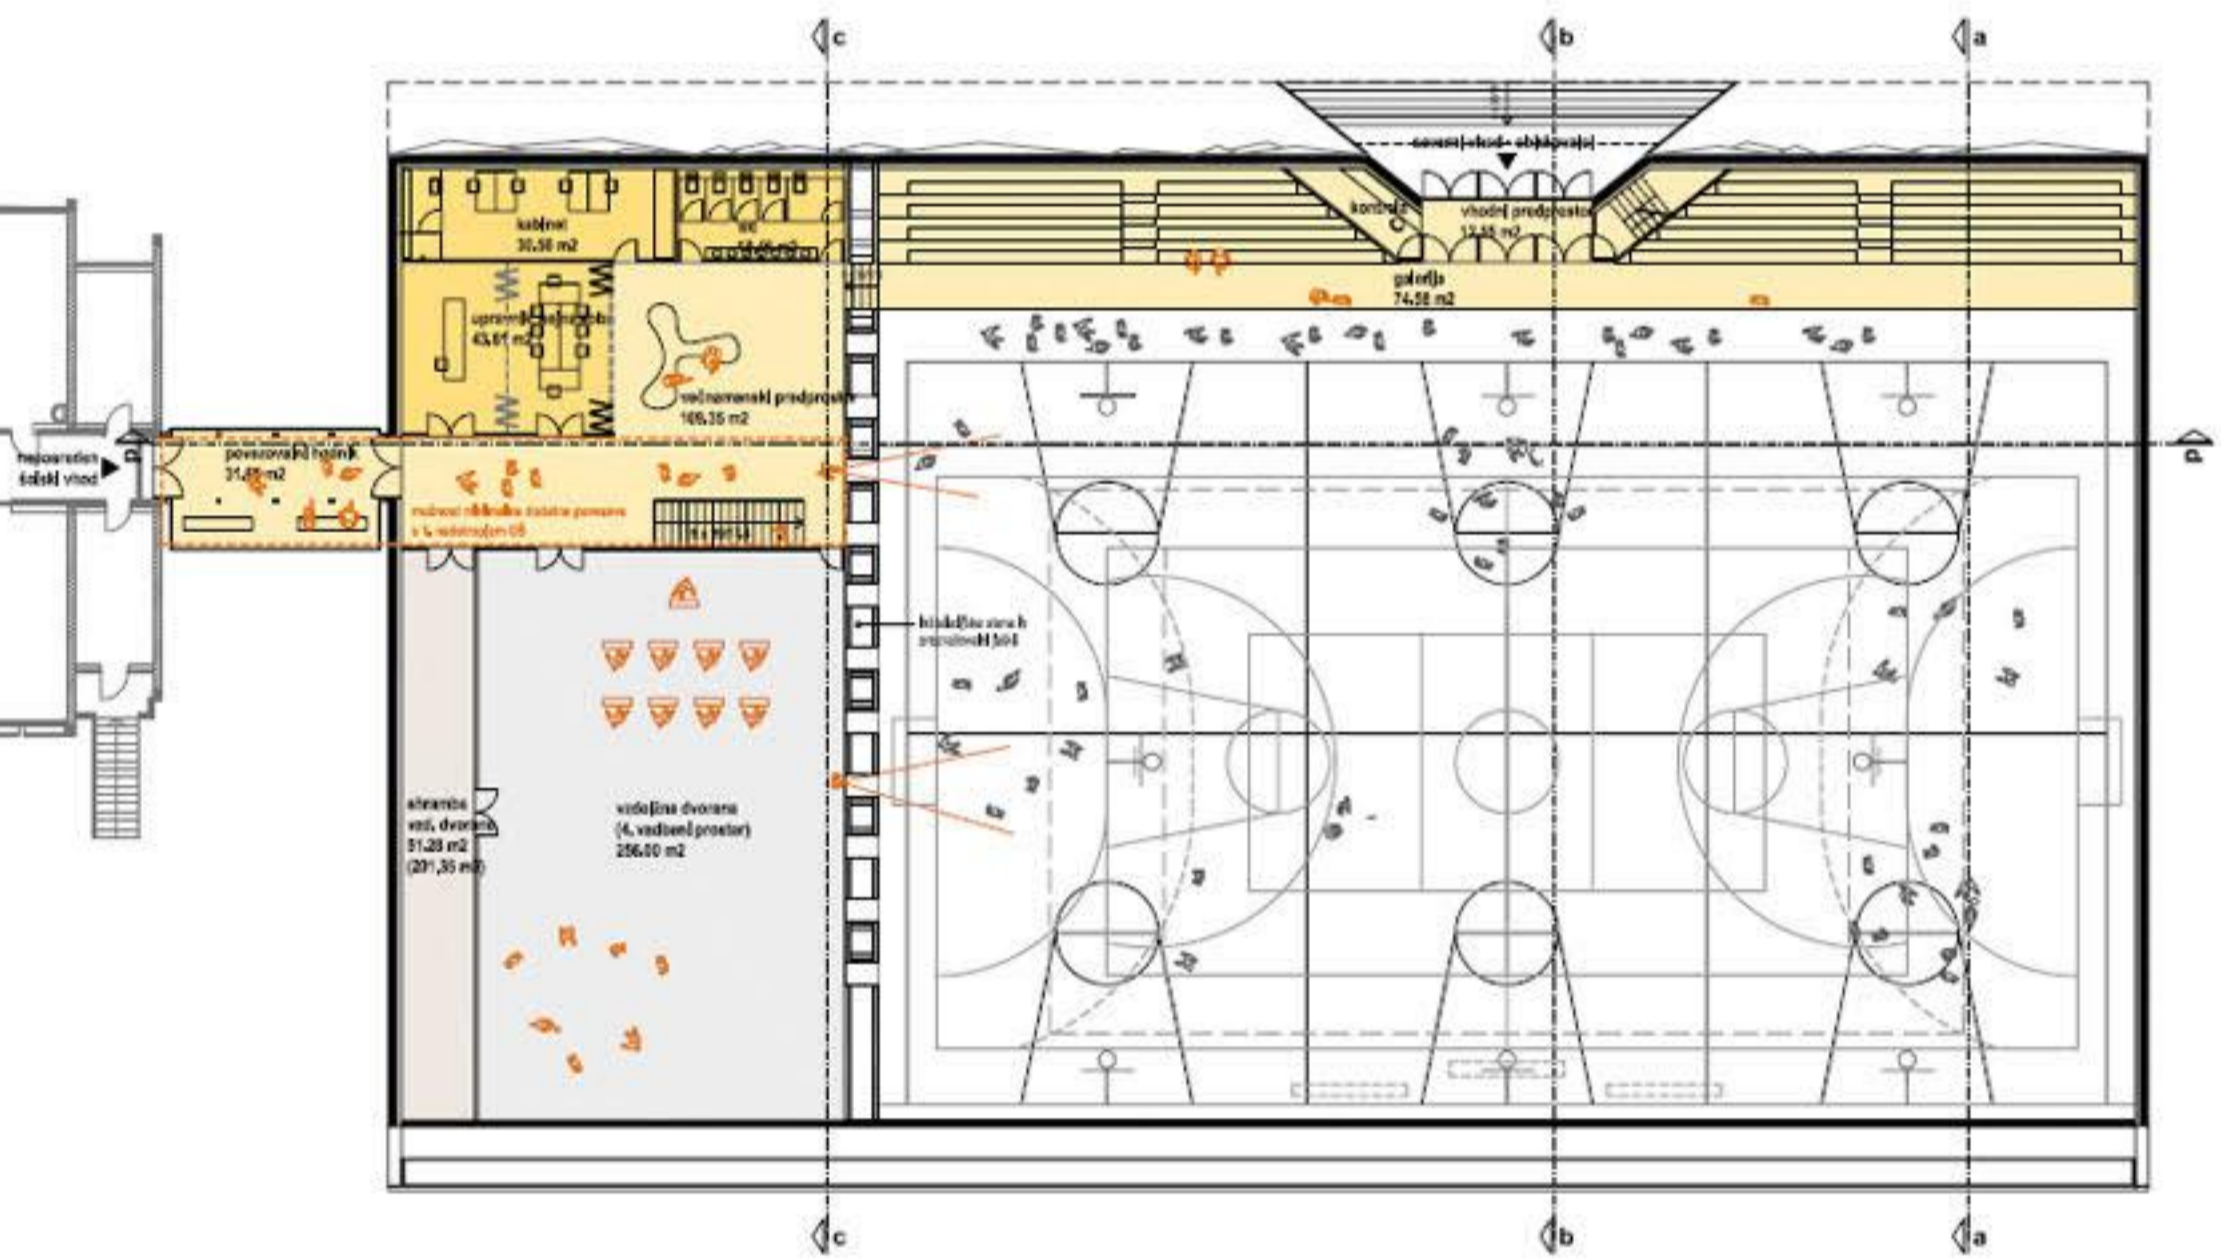


tloris pritličja M 1:200

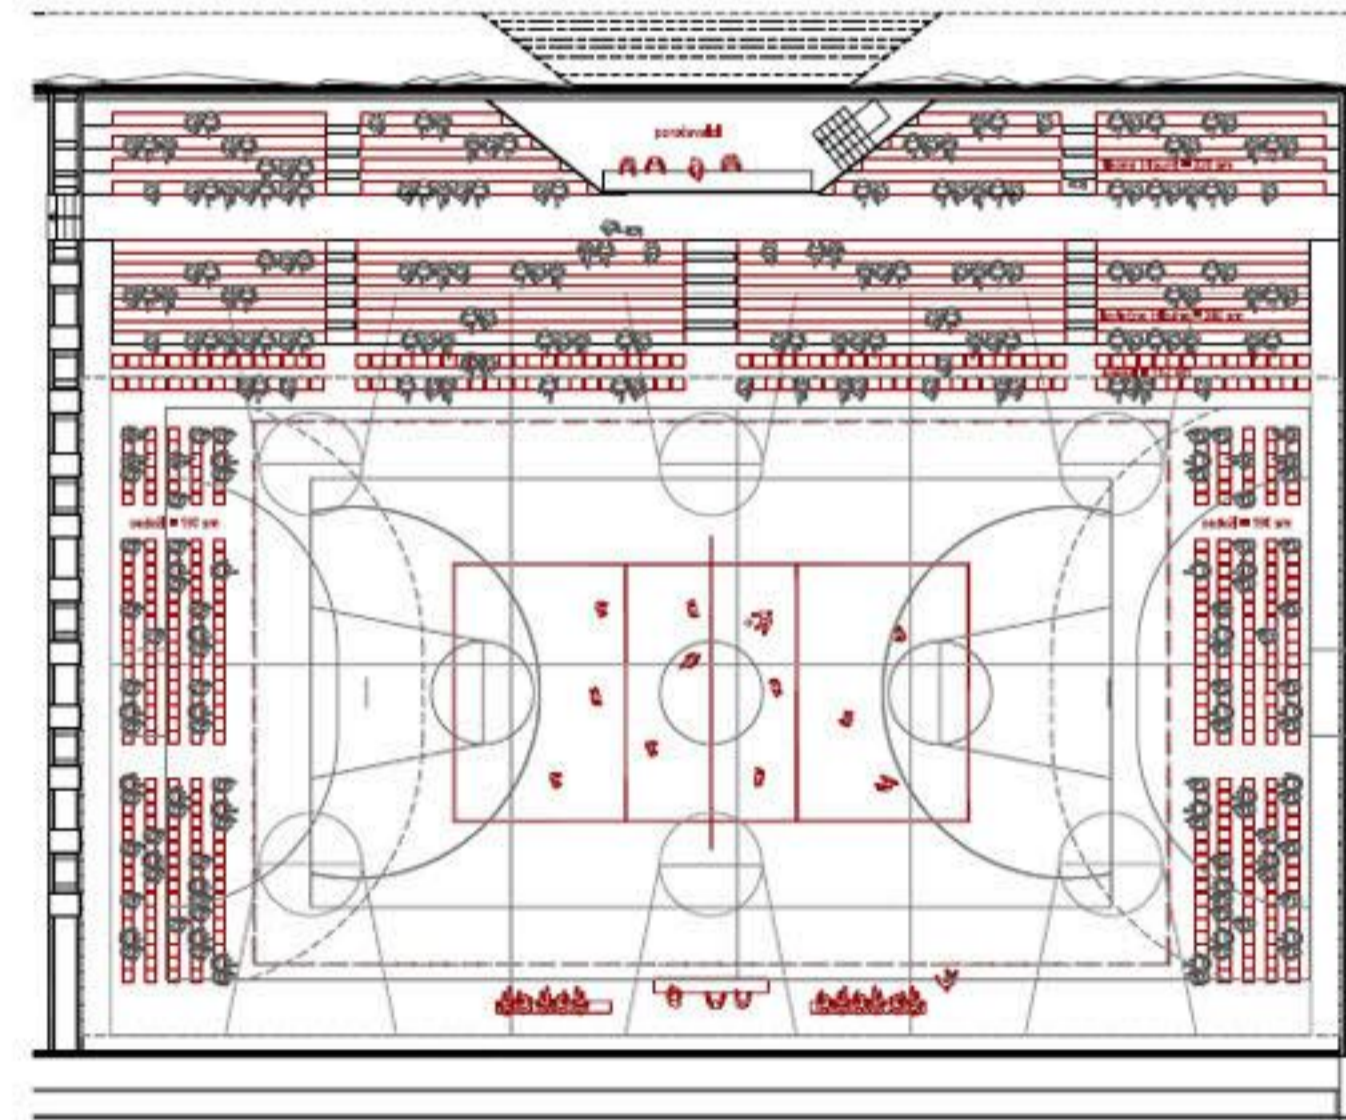


organizacijska shema - odbojka = 1,132 sm




tloris strehe M 1:200

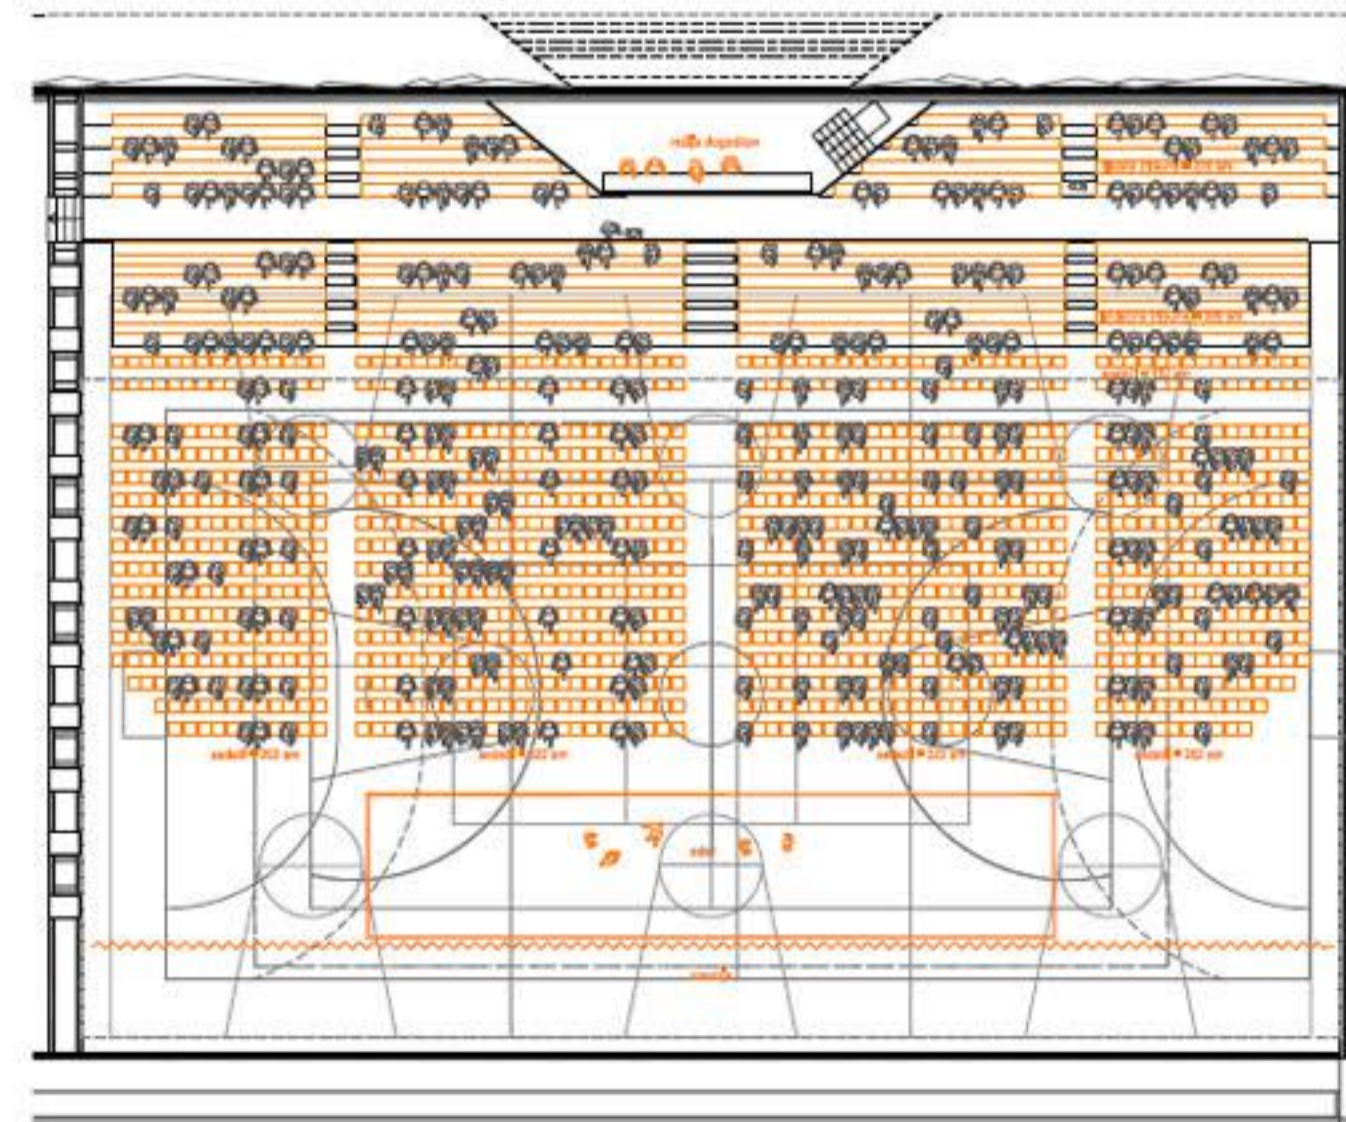


organizacijska shema - razne prireditve = 1,800 sm

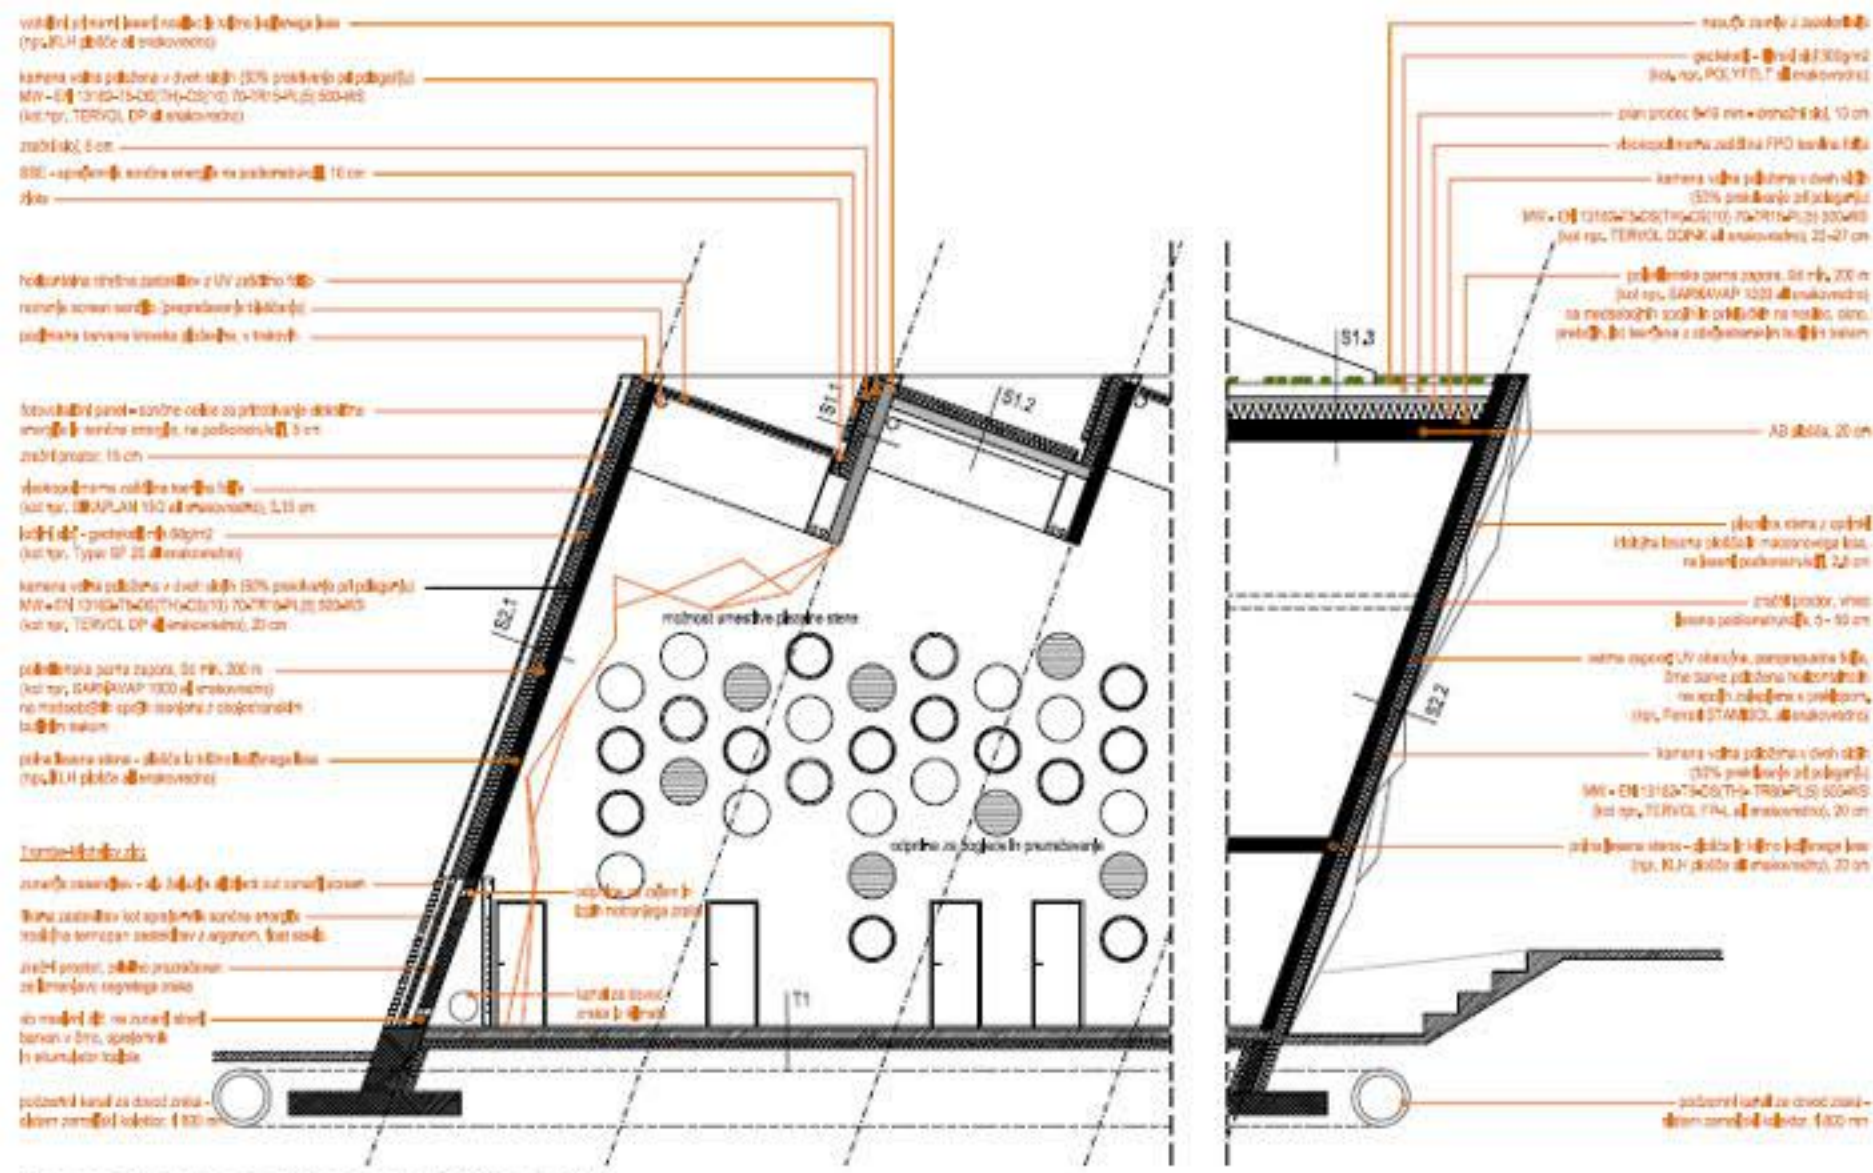


shematski prerez s prikazom materialov M 1:100

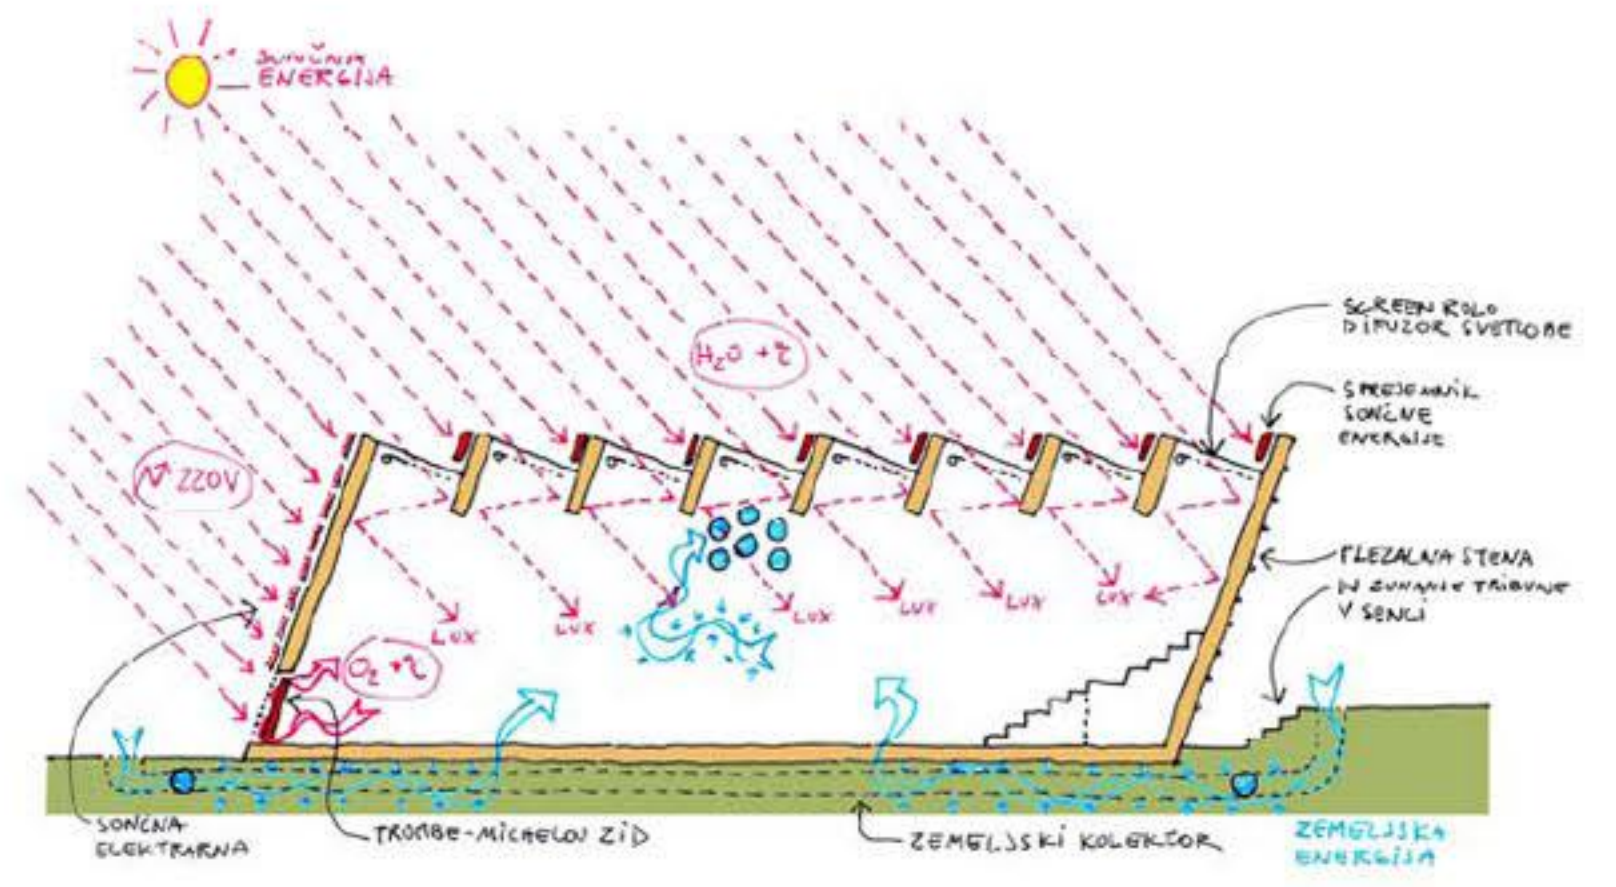


prikaz pasivnega energetskega koncepta objekta

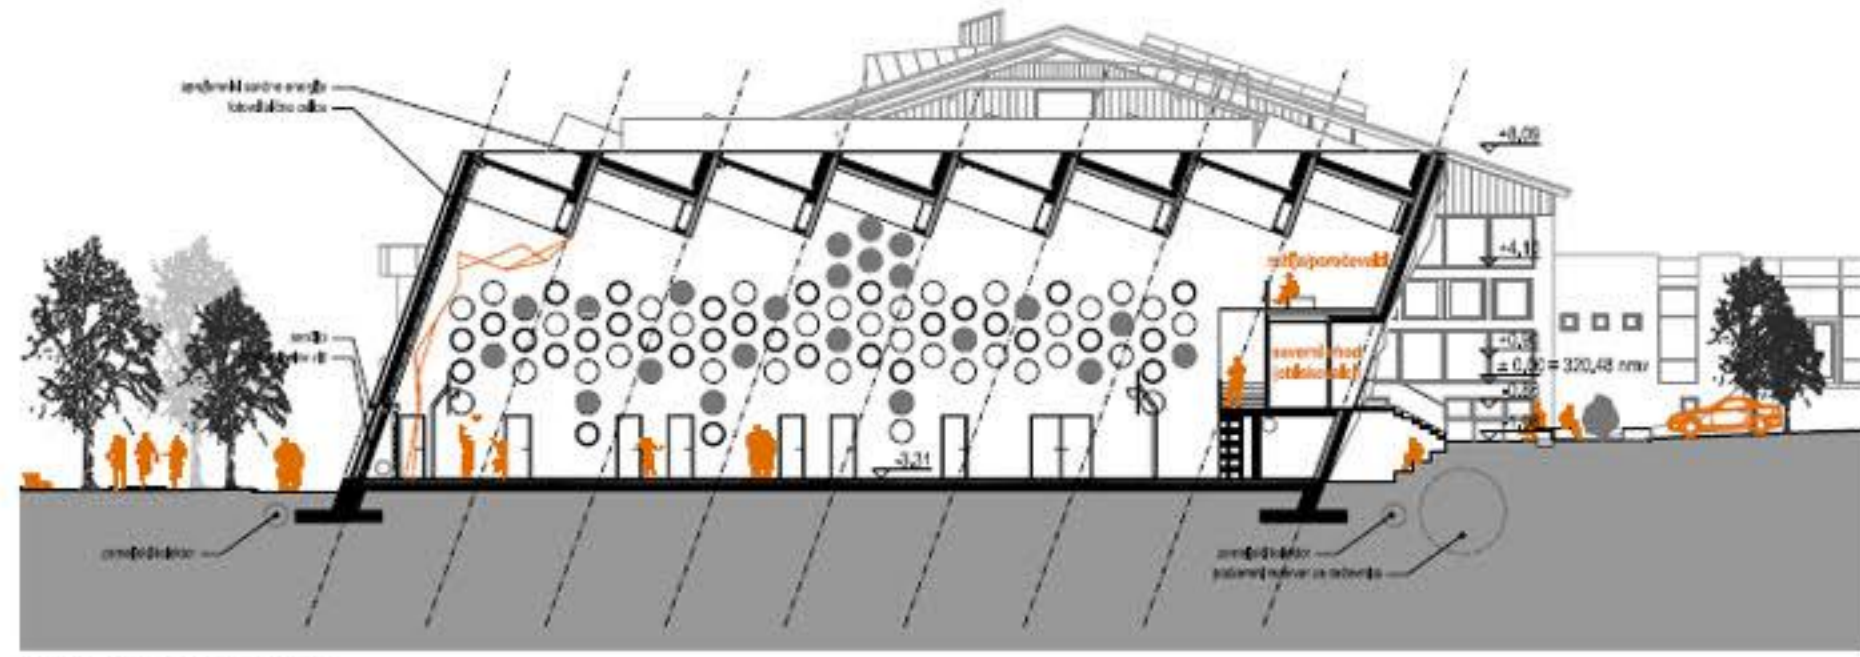


prečni prerez bb M 1:200

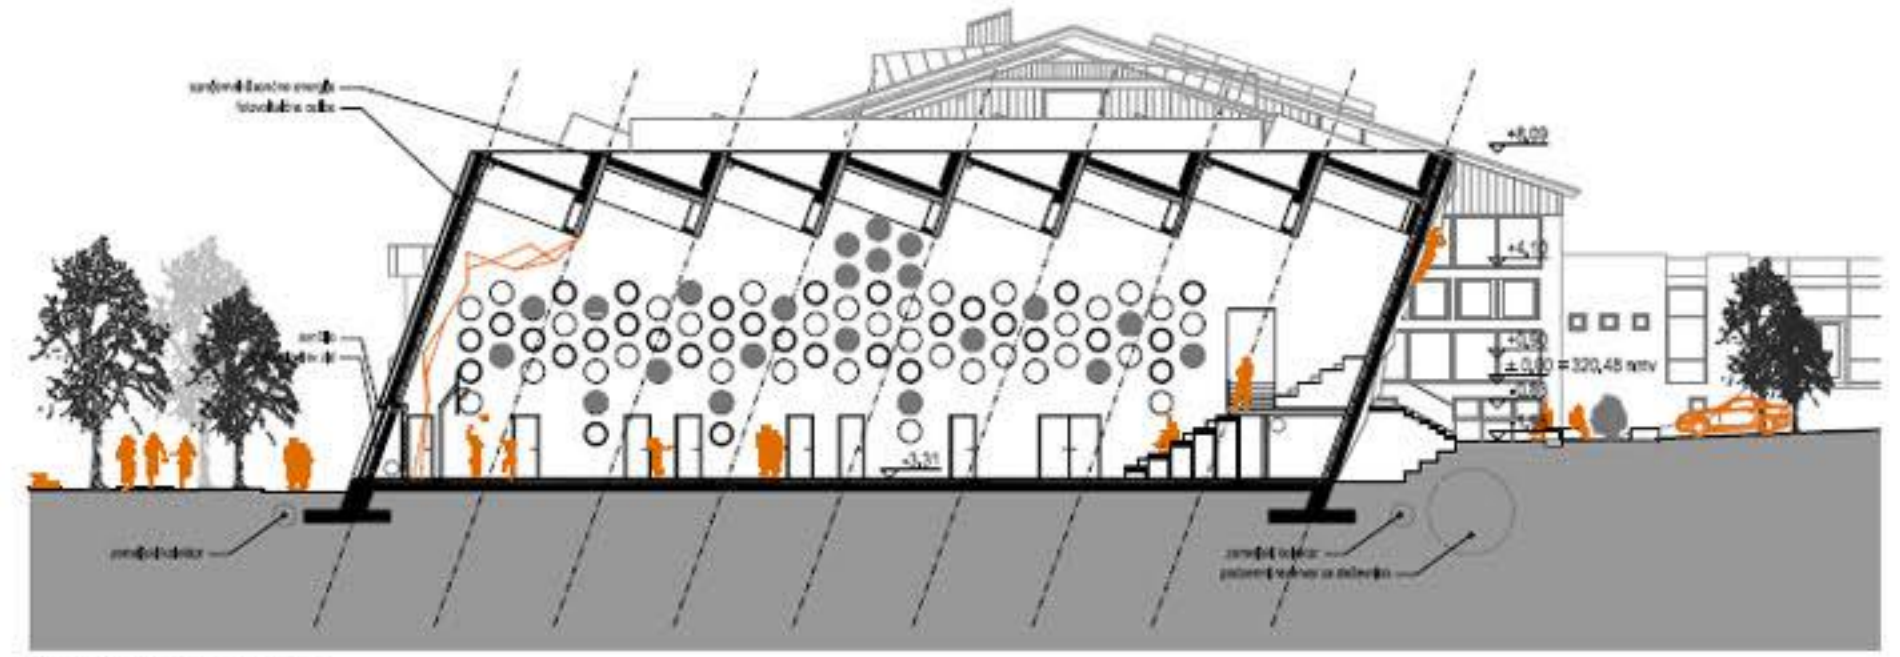


prečni prerez aa M 1:200

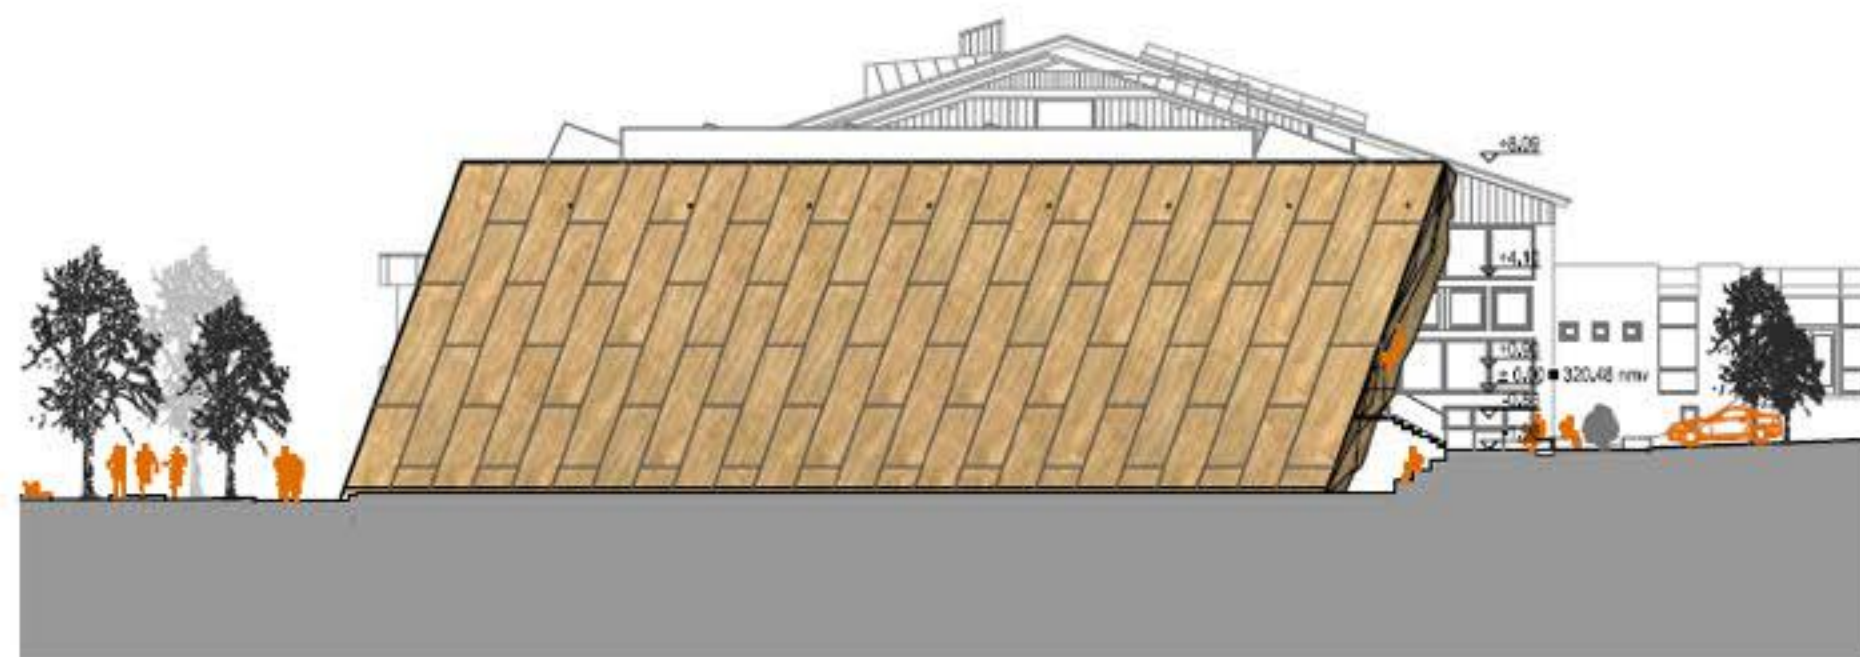

vzhodna fasada M 1:200

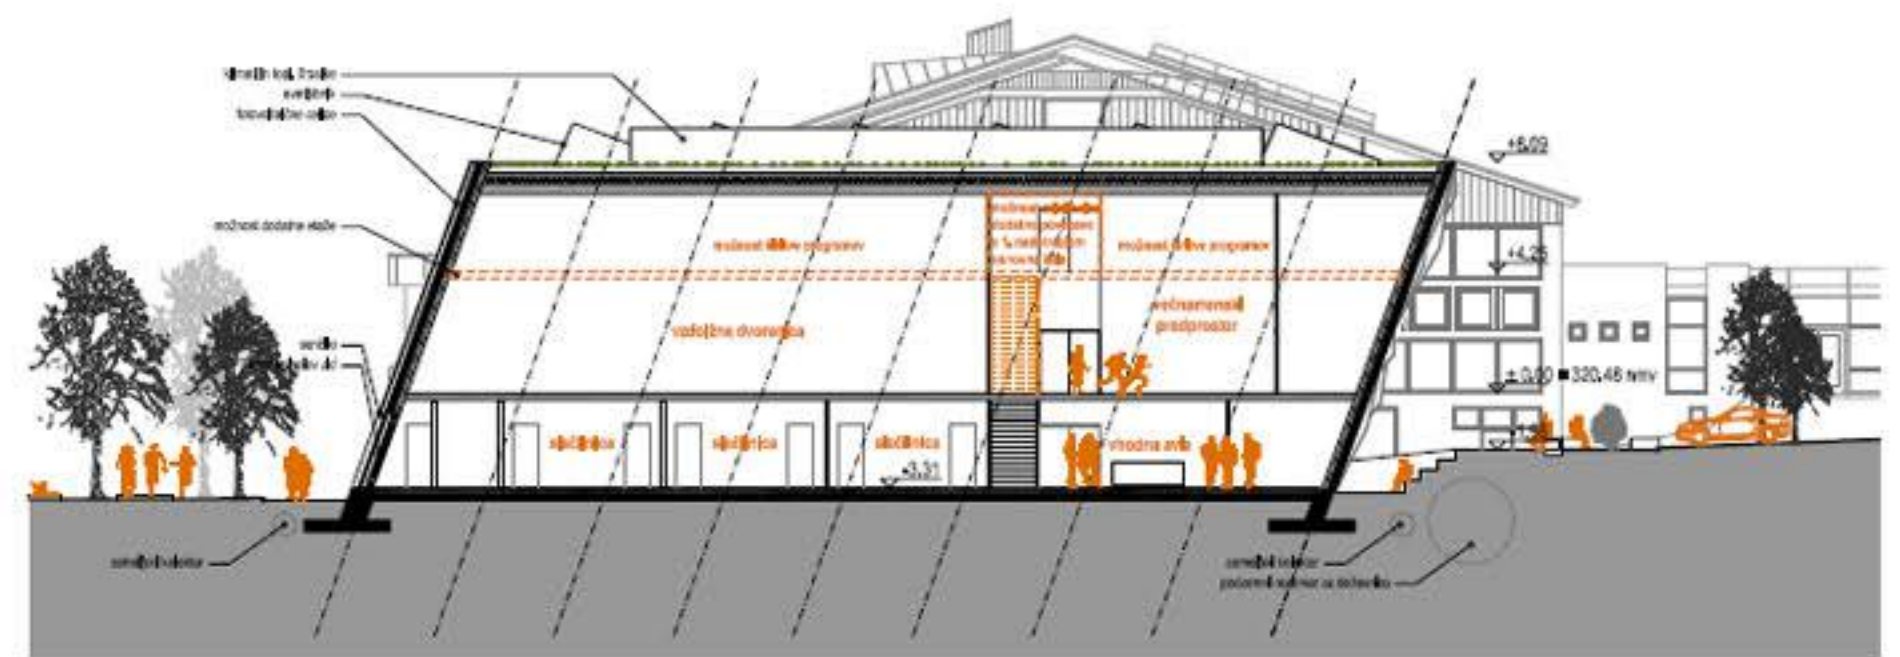

prečni prerez cc M 1:200

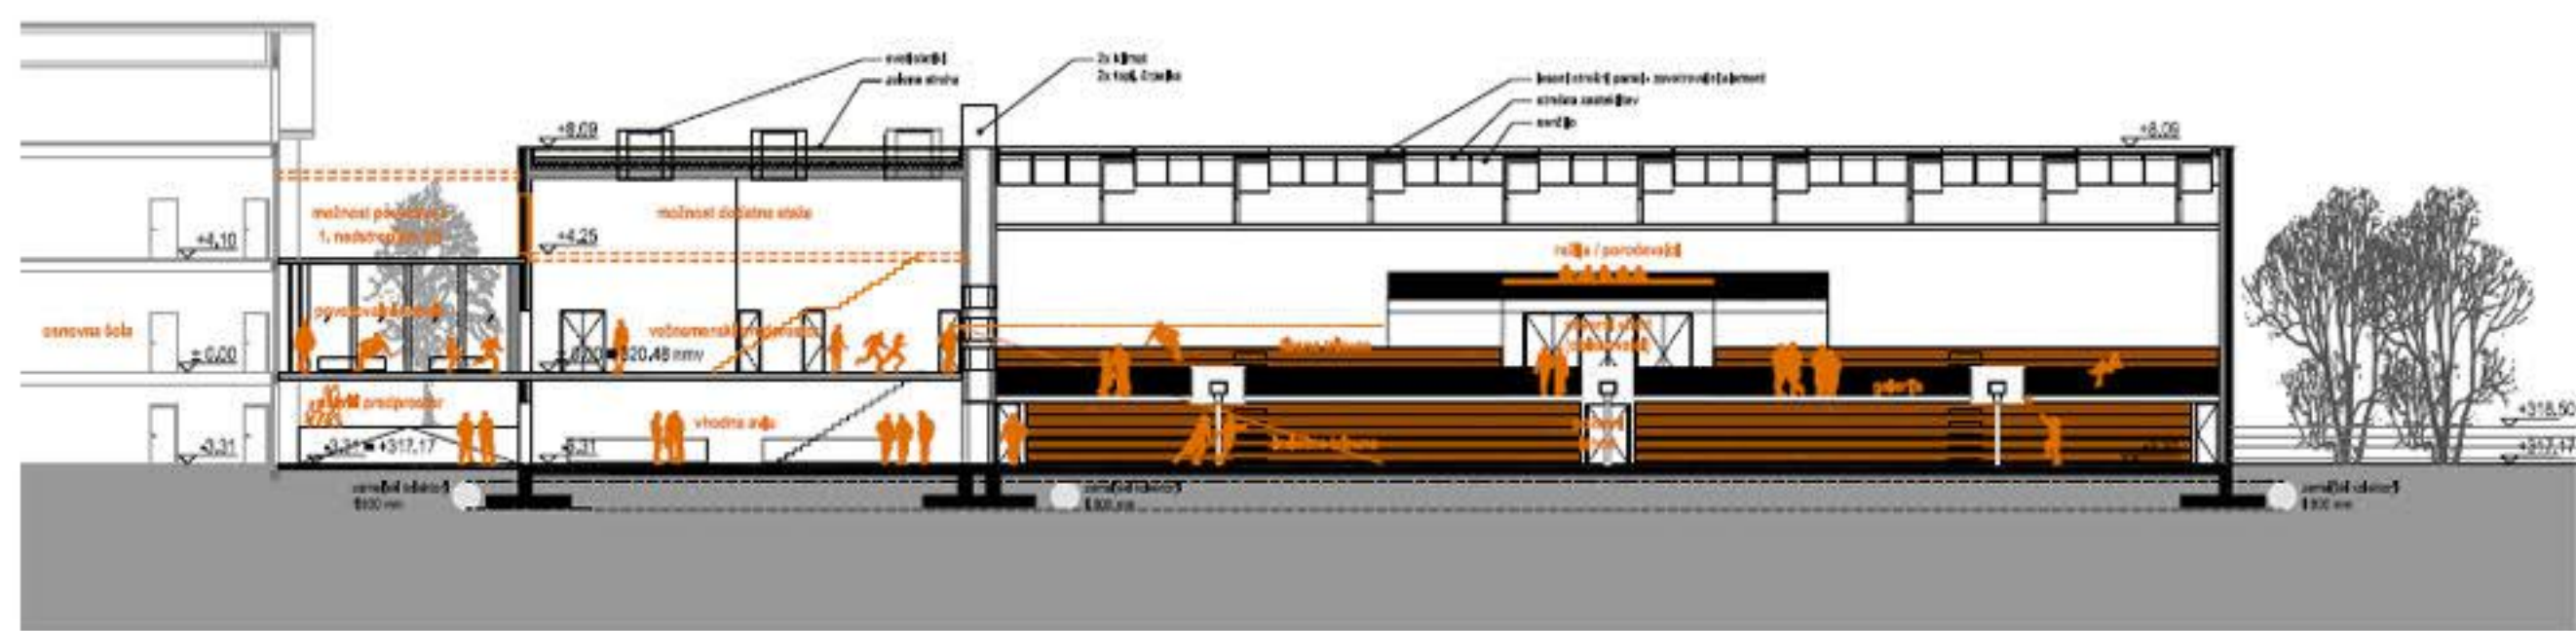

vzdolžni prerez dd M 1:200



severna fasada M 1:200



južna fasada M 1:200