

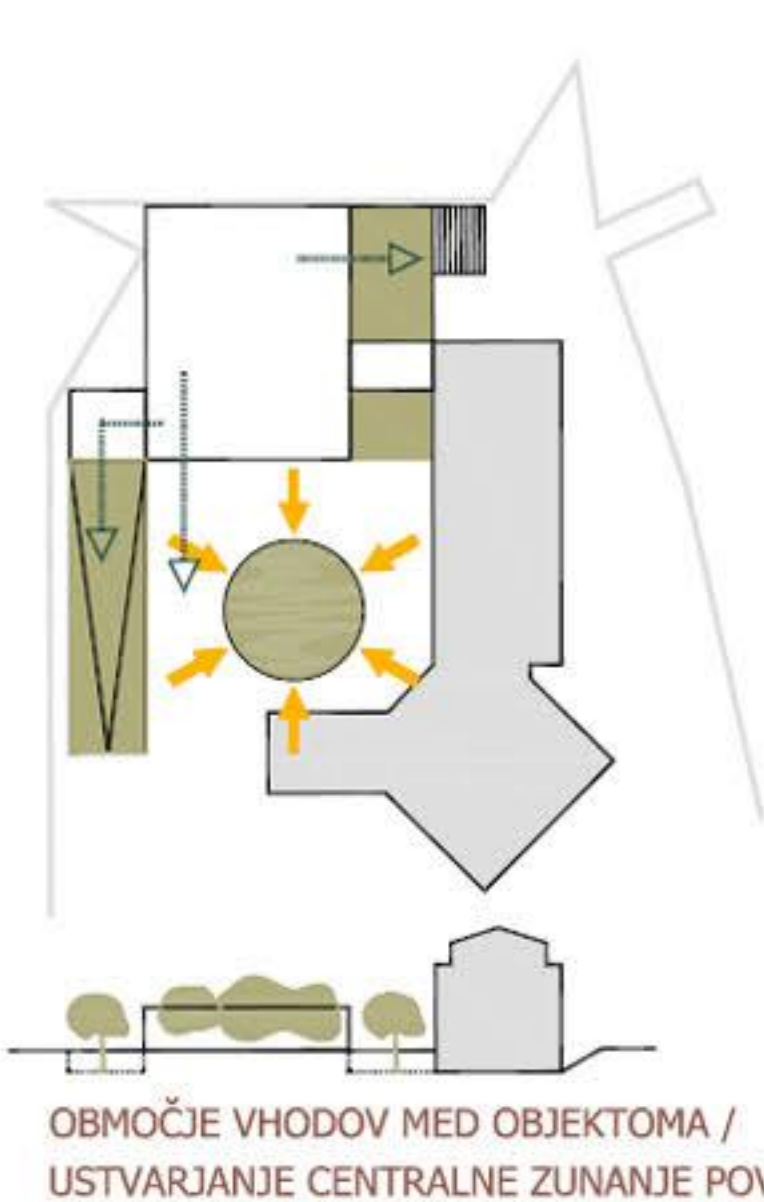
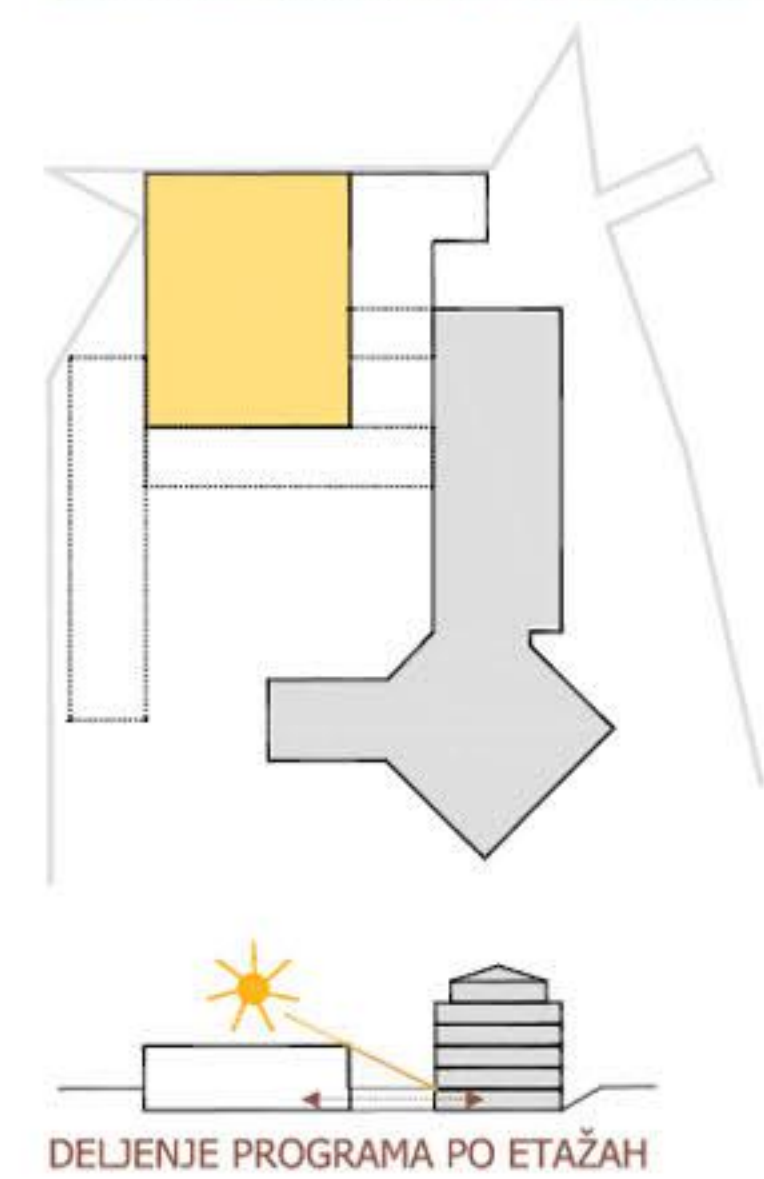


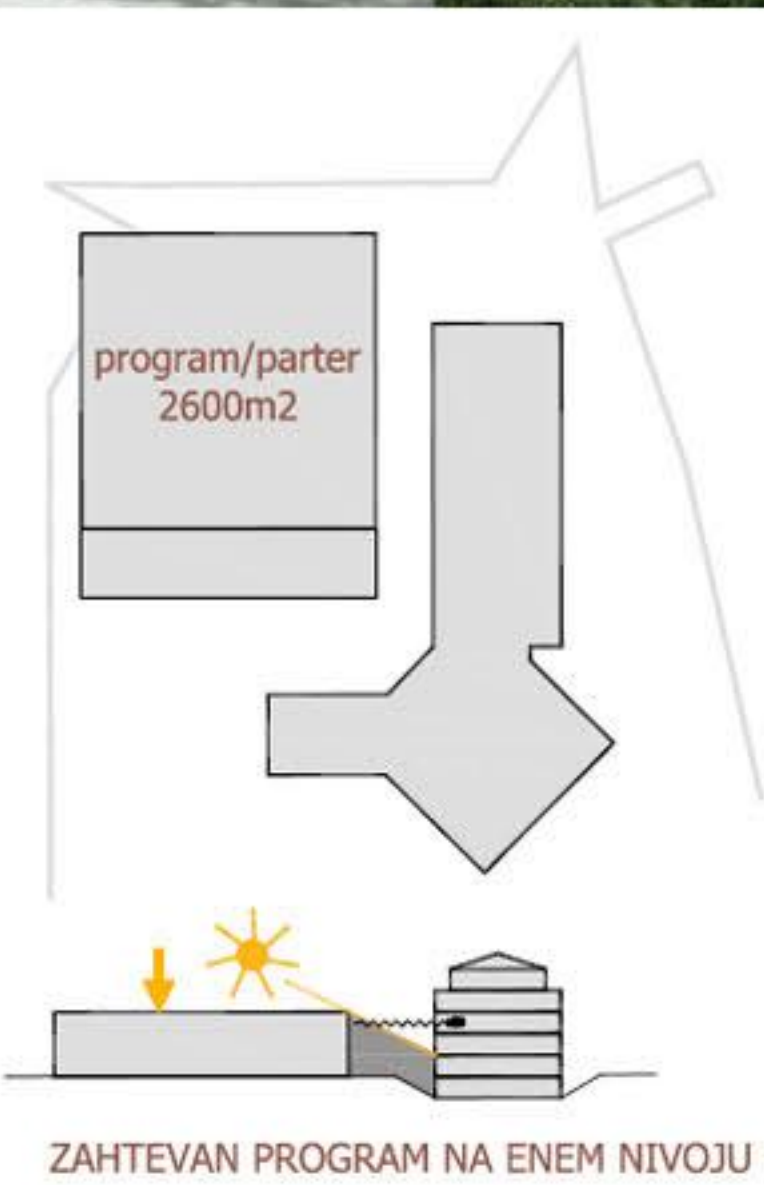


PROSTORSKI PRIKAZ OBMOČJA

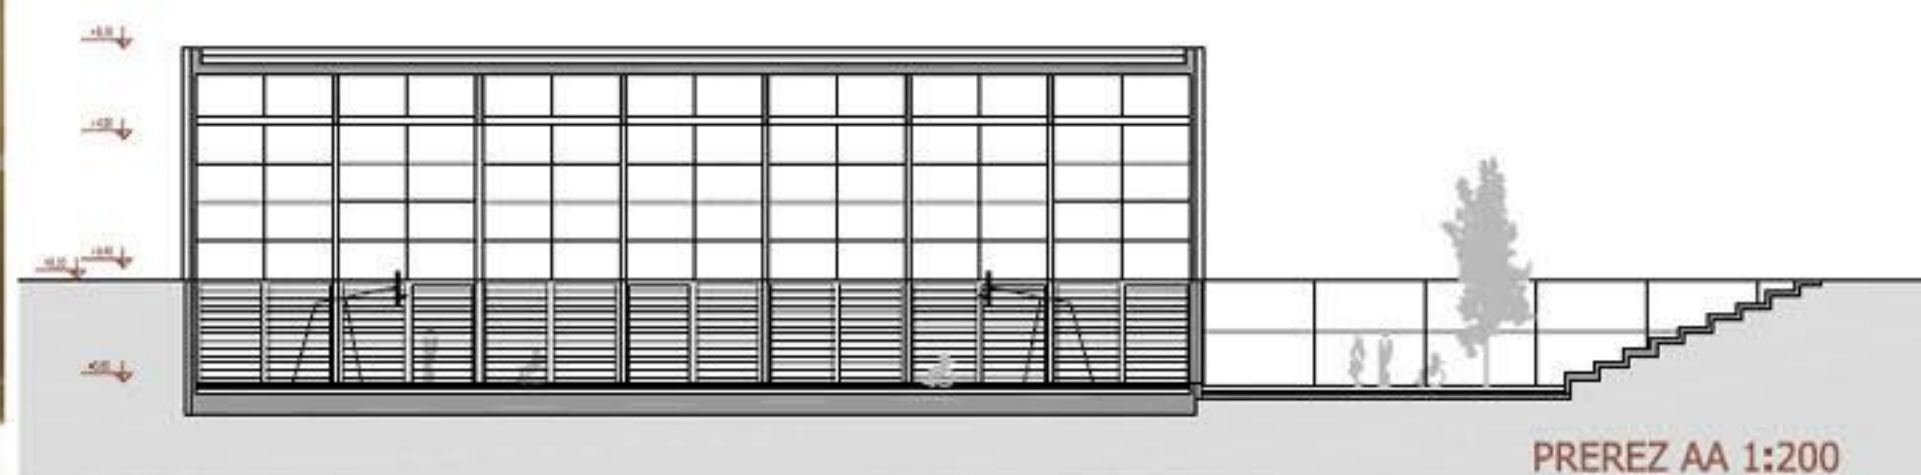


legenda prostorov

- | | |
|---------------------------------------|--|
| A. PROSTORI ZA VADBO | C. KOMUNIKACIJE |
| A1 Glavna dvorana z ločnimi tribunami | C1 Prostor za galerijo, komunik., prostor, prostor za komentatorje |
| A2 Plačna za tekovanje | C2 Komunikacije |
| A3 Garderoba sodnih | C3 Vetrilnik |
| A4 Ribes | C4 Avla |
| A5 Shramba 1 | C5 Dvigalo |
| A6 Shramba 2 | C6 Poštarne stopnice |
| A7 Vedbene dvorane | C7 Predprostor 1. +2. |
| B. OSTALI PROSTORI | D. TEHNIŠKI PROSTORI |
| B1 Moška garderoba | D1 Tehniški prostori (ključni, ipd.) |
| B2 Ženska garderoba | E. ZUNANJE POVRŠINE |
| B3 Sanitarje M = obiskovalci | E1 Družinski vrt |
| B4 Sanitarje Z = obiskovalci | E2 Tematski čutilni park |
| B5 Prostor za zaposlene | E3 Letna šola hoče |
| B6 Planja prodavnica | E4 Atlet |
| B7 Piva pomoč | E5 Avditorij |
| B8 Ambulanta | F. PROSTOR ZA ODPAKKE |
| B9 Funk, elagn, laboratorij | F1 Zaprti prostor za odpadke |
| B10 Nadzorna soba | F2 Otvrti prostor za odpadke |
| B11 Planje | G. PARKIRNA MESTA |
| B12 Sanitarje - zaposleni | G1 ŠPORTNA DVORANA |
| B13 Čistila | |

PRIKAZ POTI UPORABNIKOV


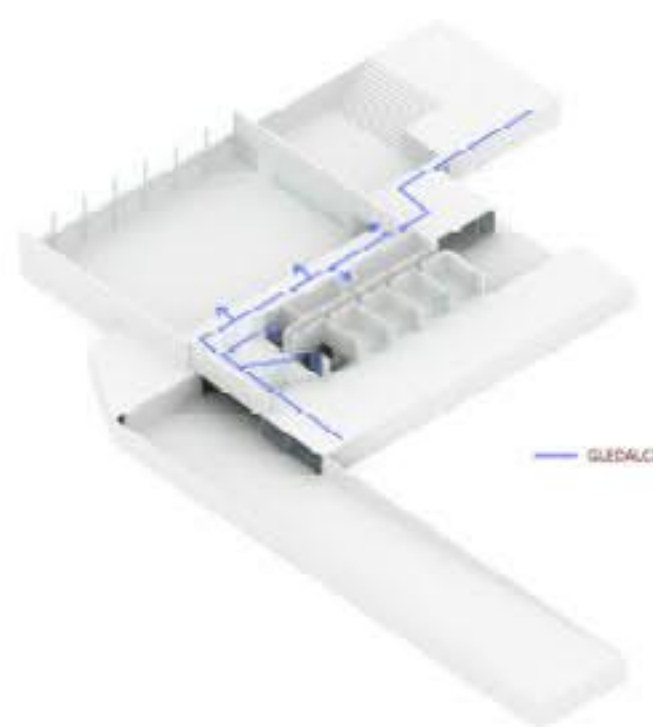


— GLEDALCI



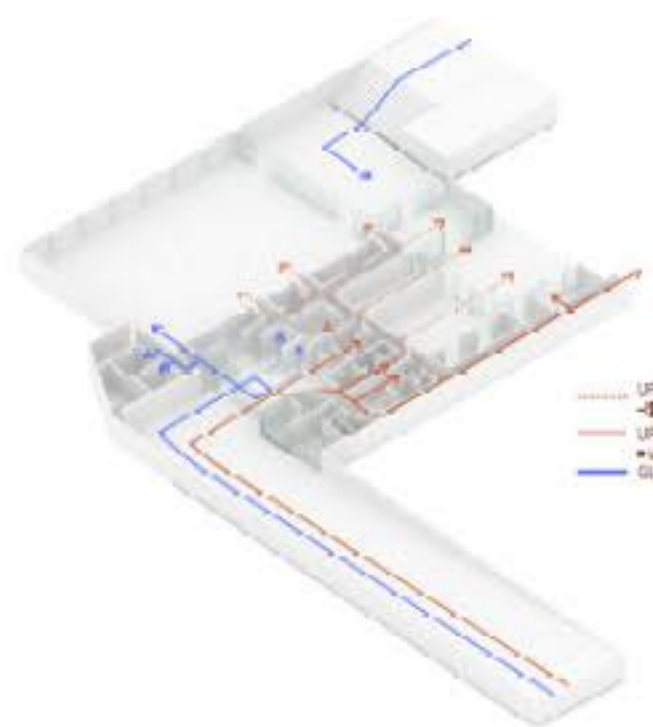


— UPORABNIKI ŠPORTNIH POVRŠIN
— UPORABNIKI ŠPORTNIH POVRŠIN
— UPORABNIKI ŠPORTNIH POVRŠIN
— GLEDALCI

ORGANIZACIJSKE SHEME RAZPOREDITVE VSEBINSKIH SKLOPOV

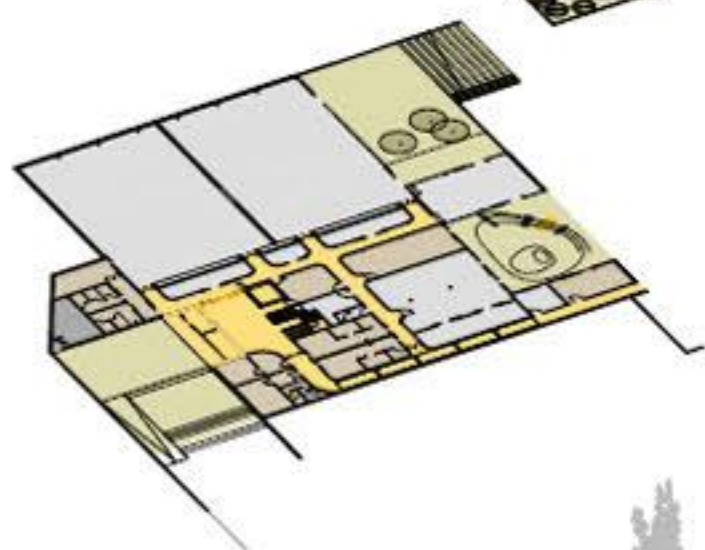
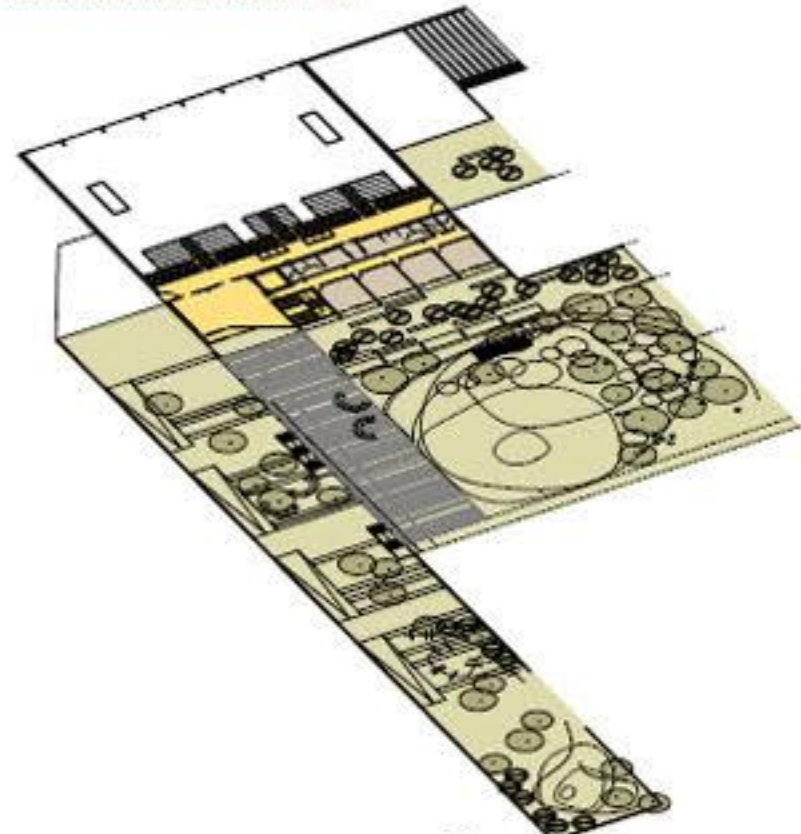


- | |
|----------------------|
| A. PROSTORI ZA VADBO |
| B. OSTALI PROSTORI |
| C. KOMUNIKACIJE |
| D. TEHNIŠKI PROSTORI |
| E. ZUNANJE POVRŠINE |

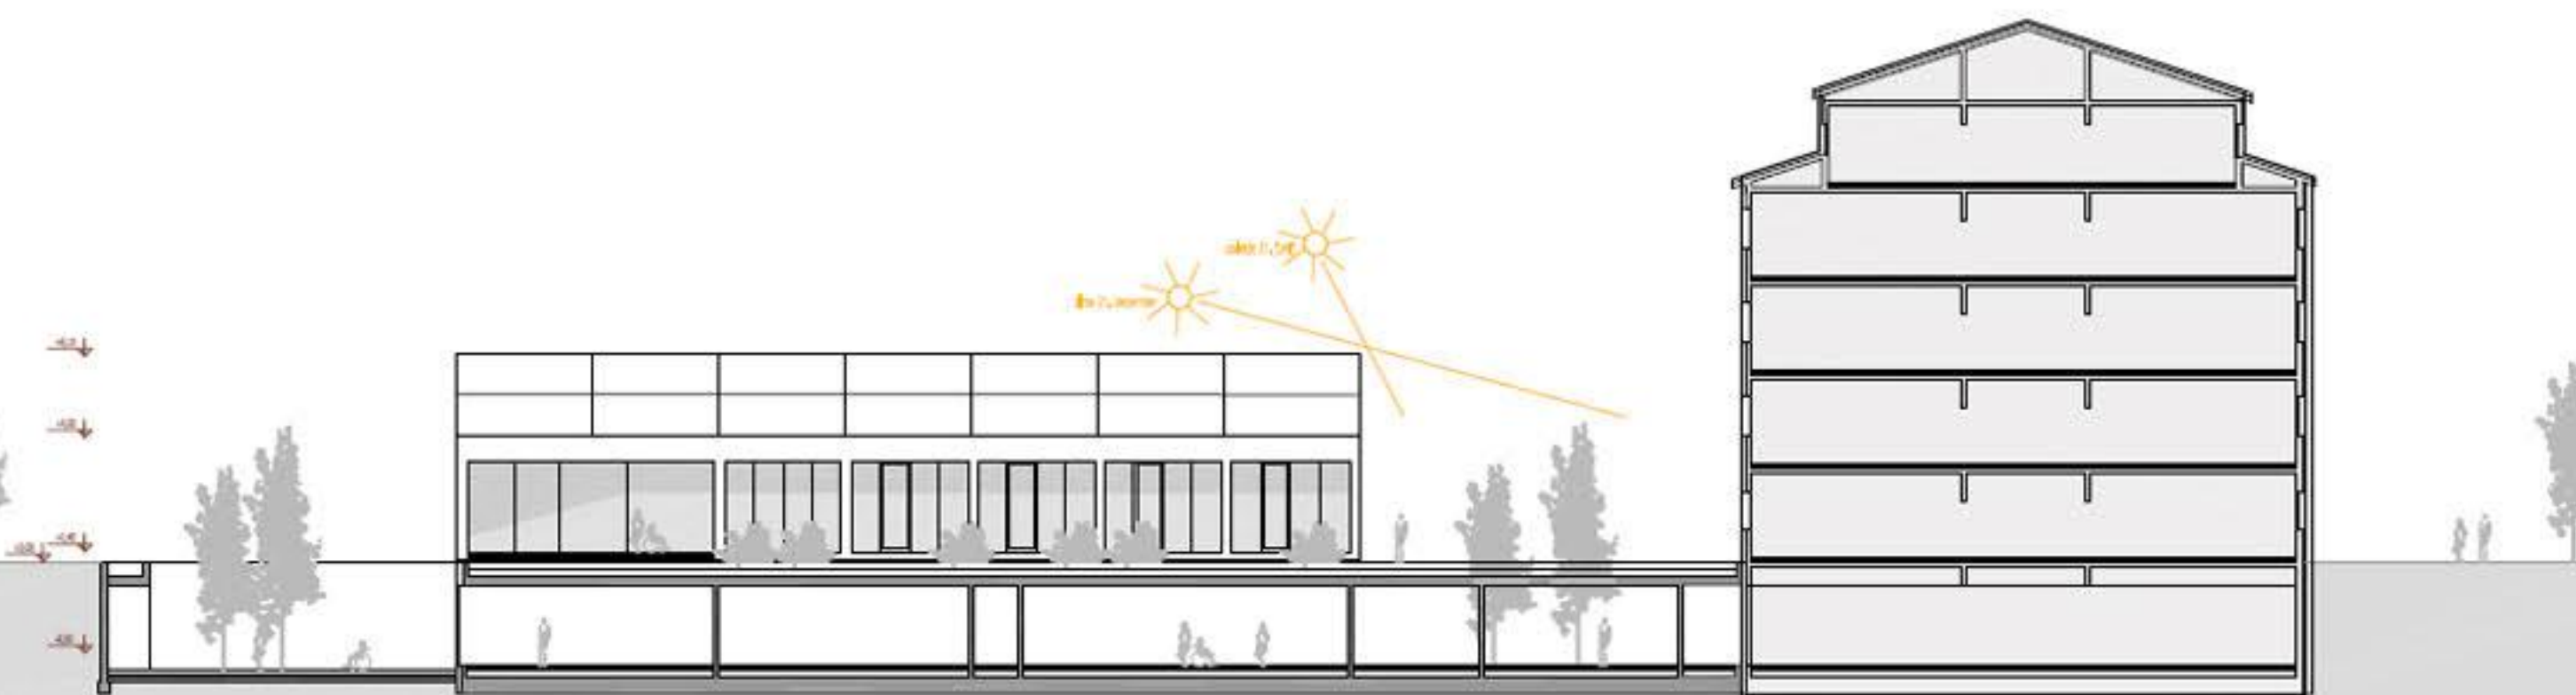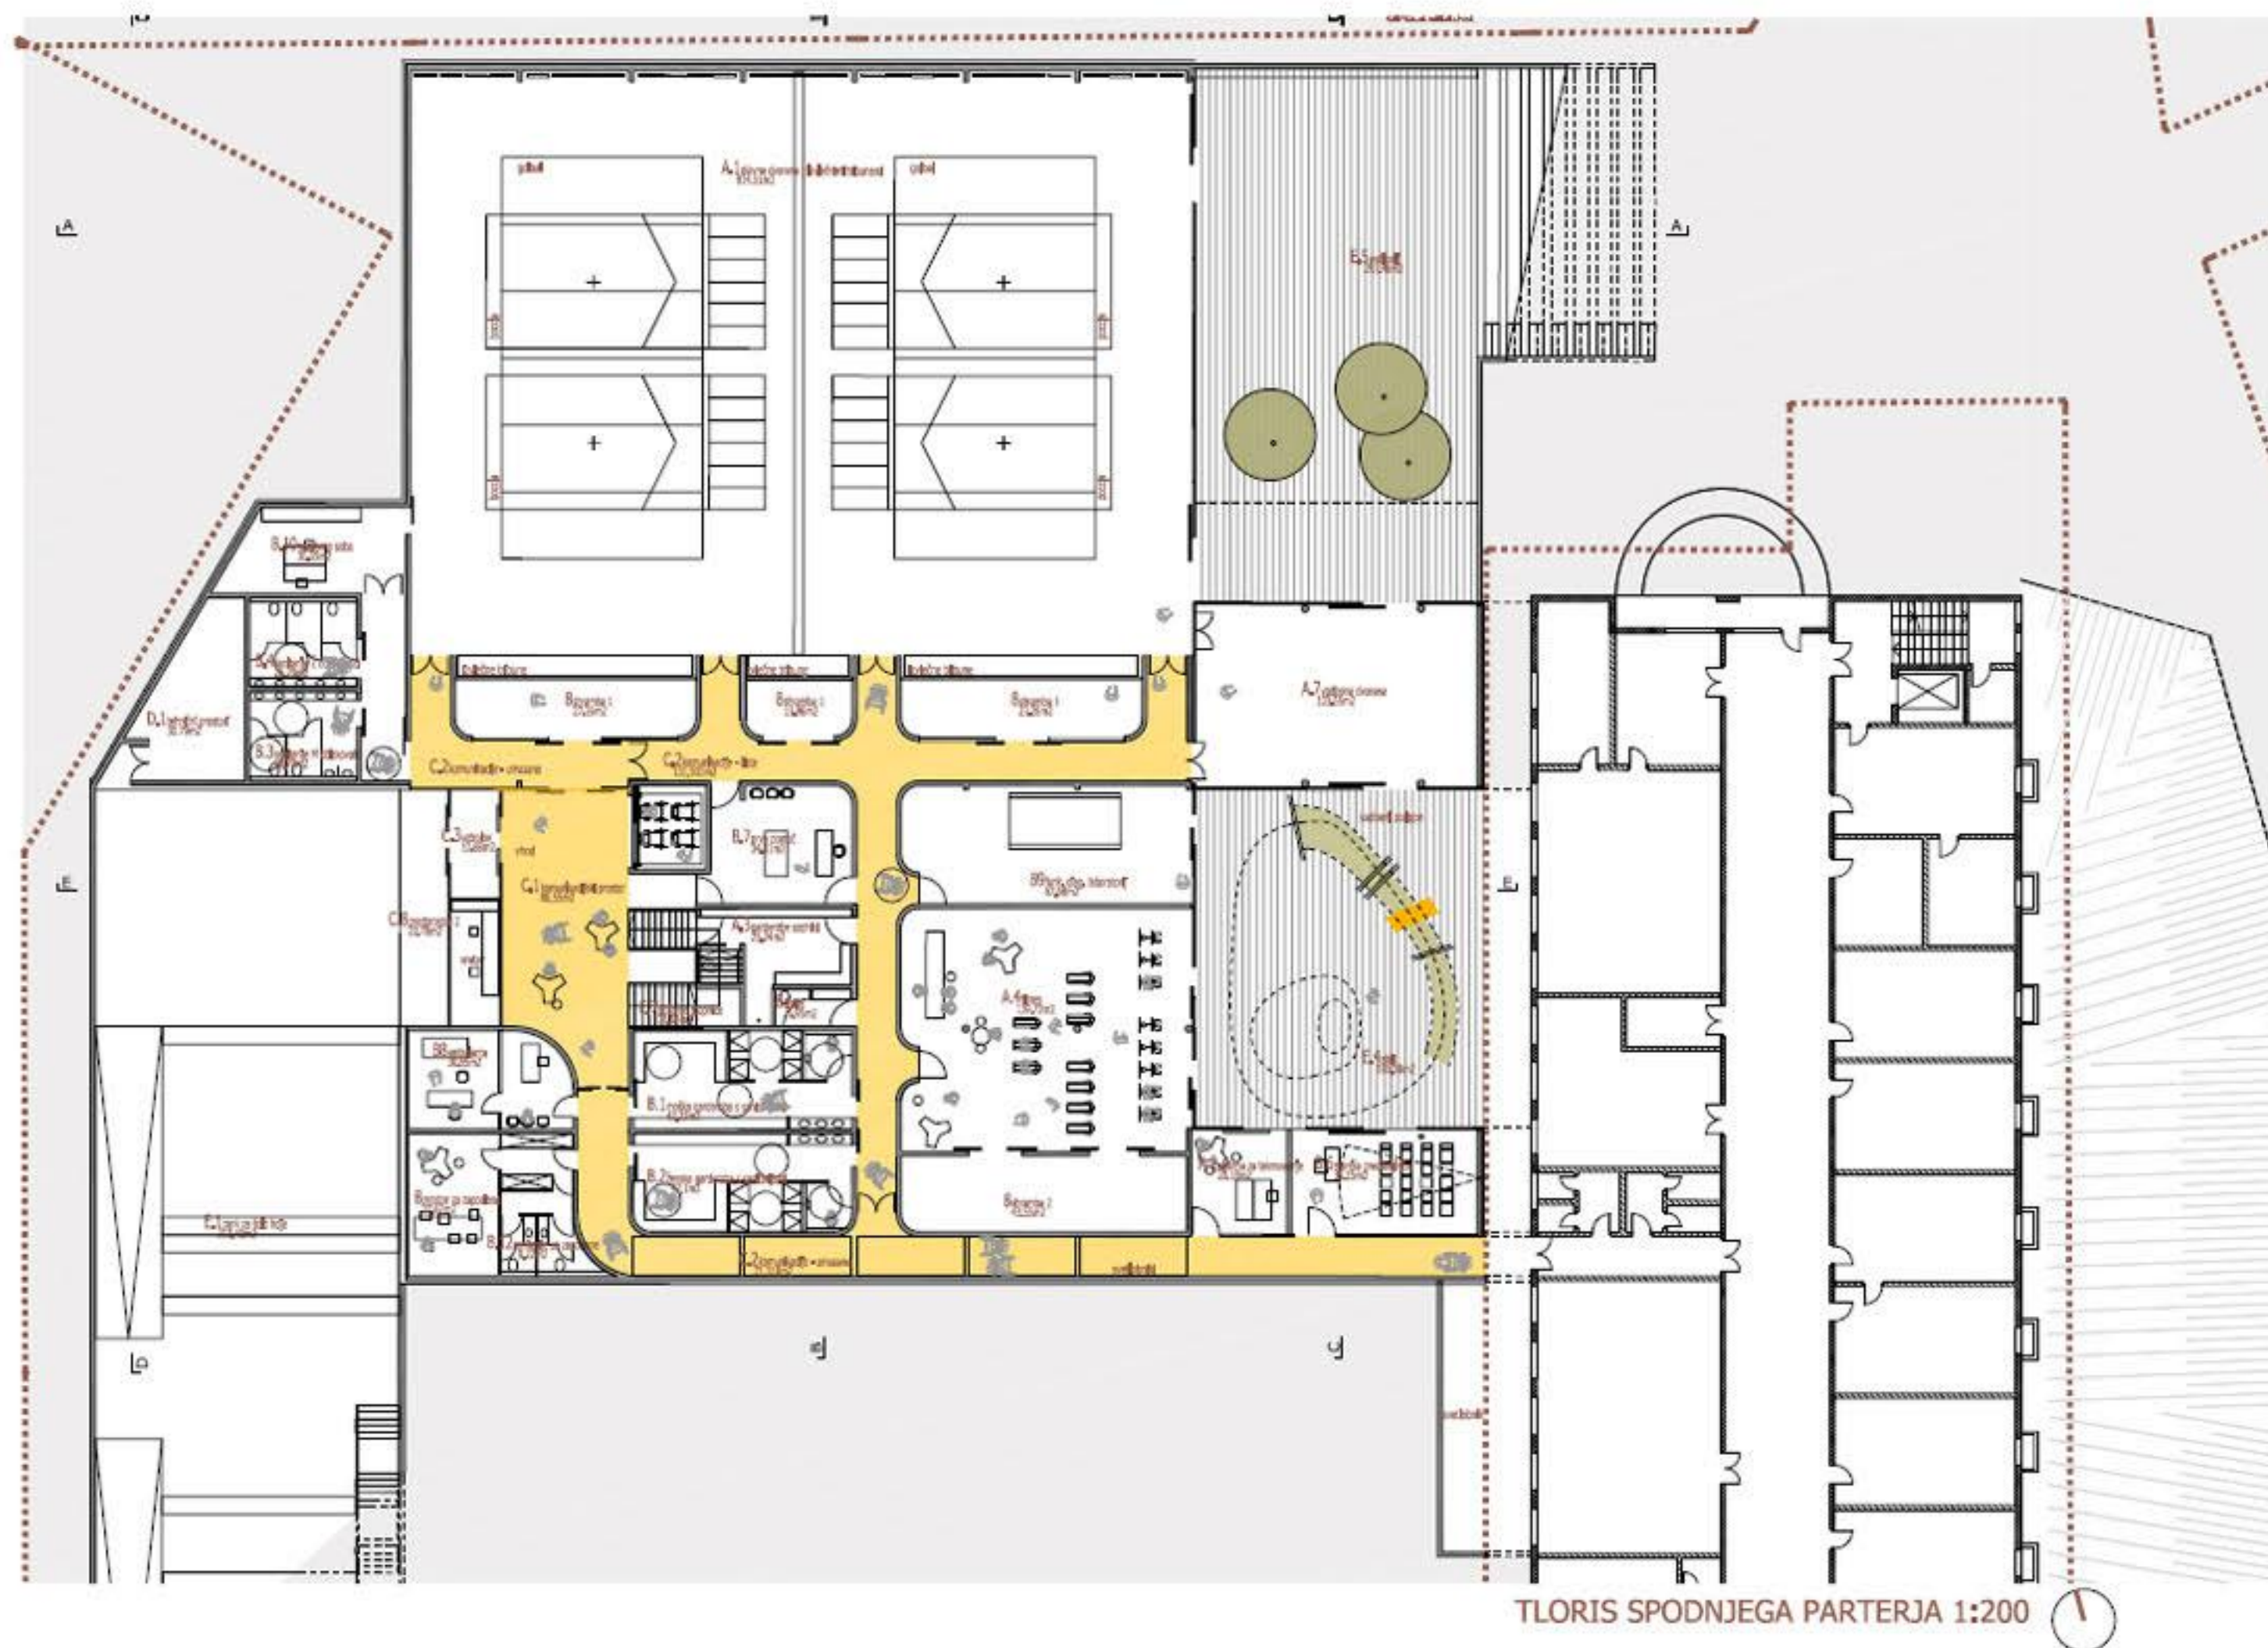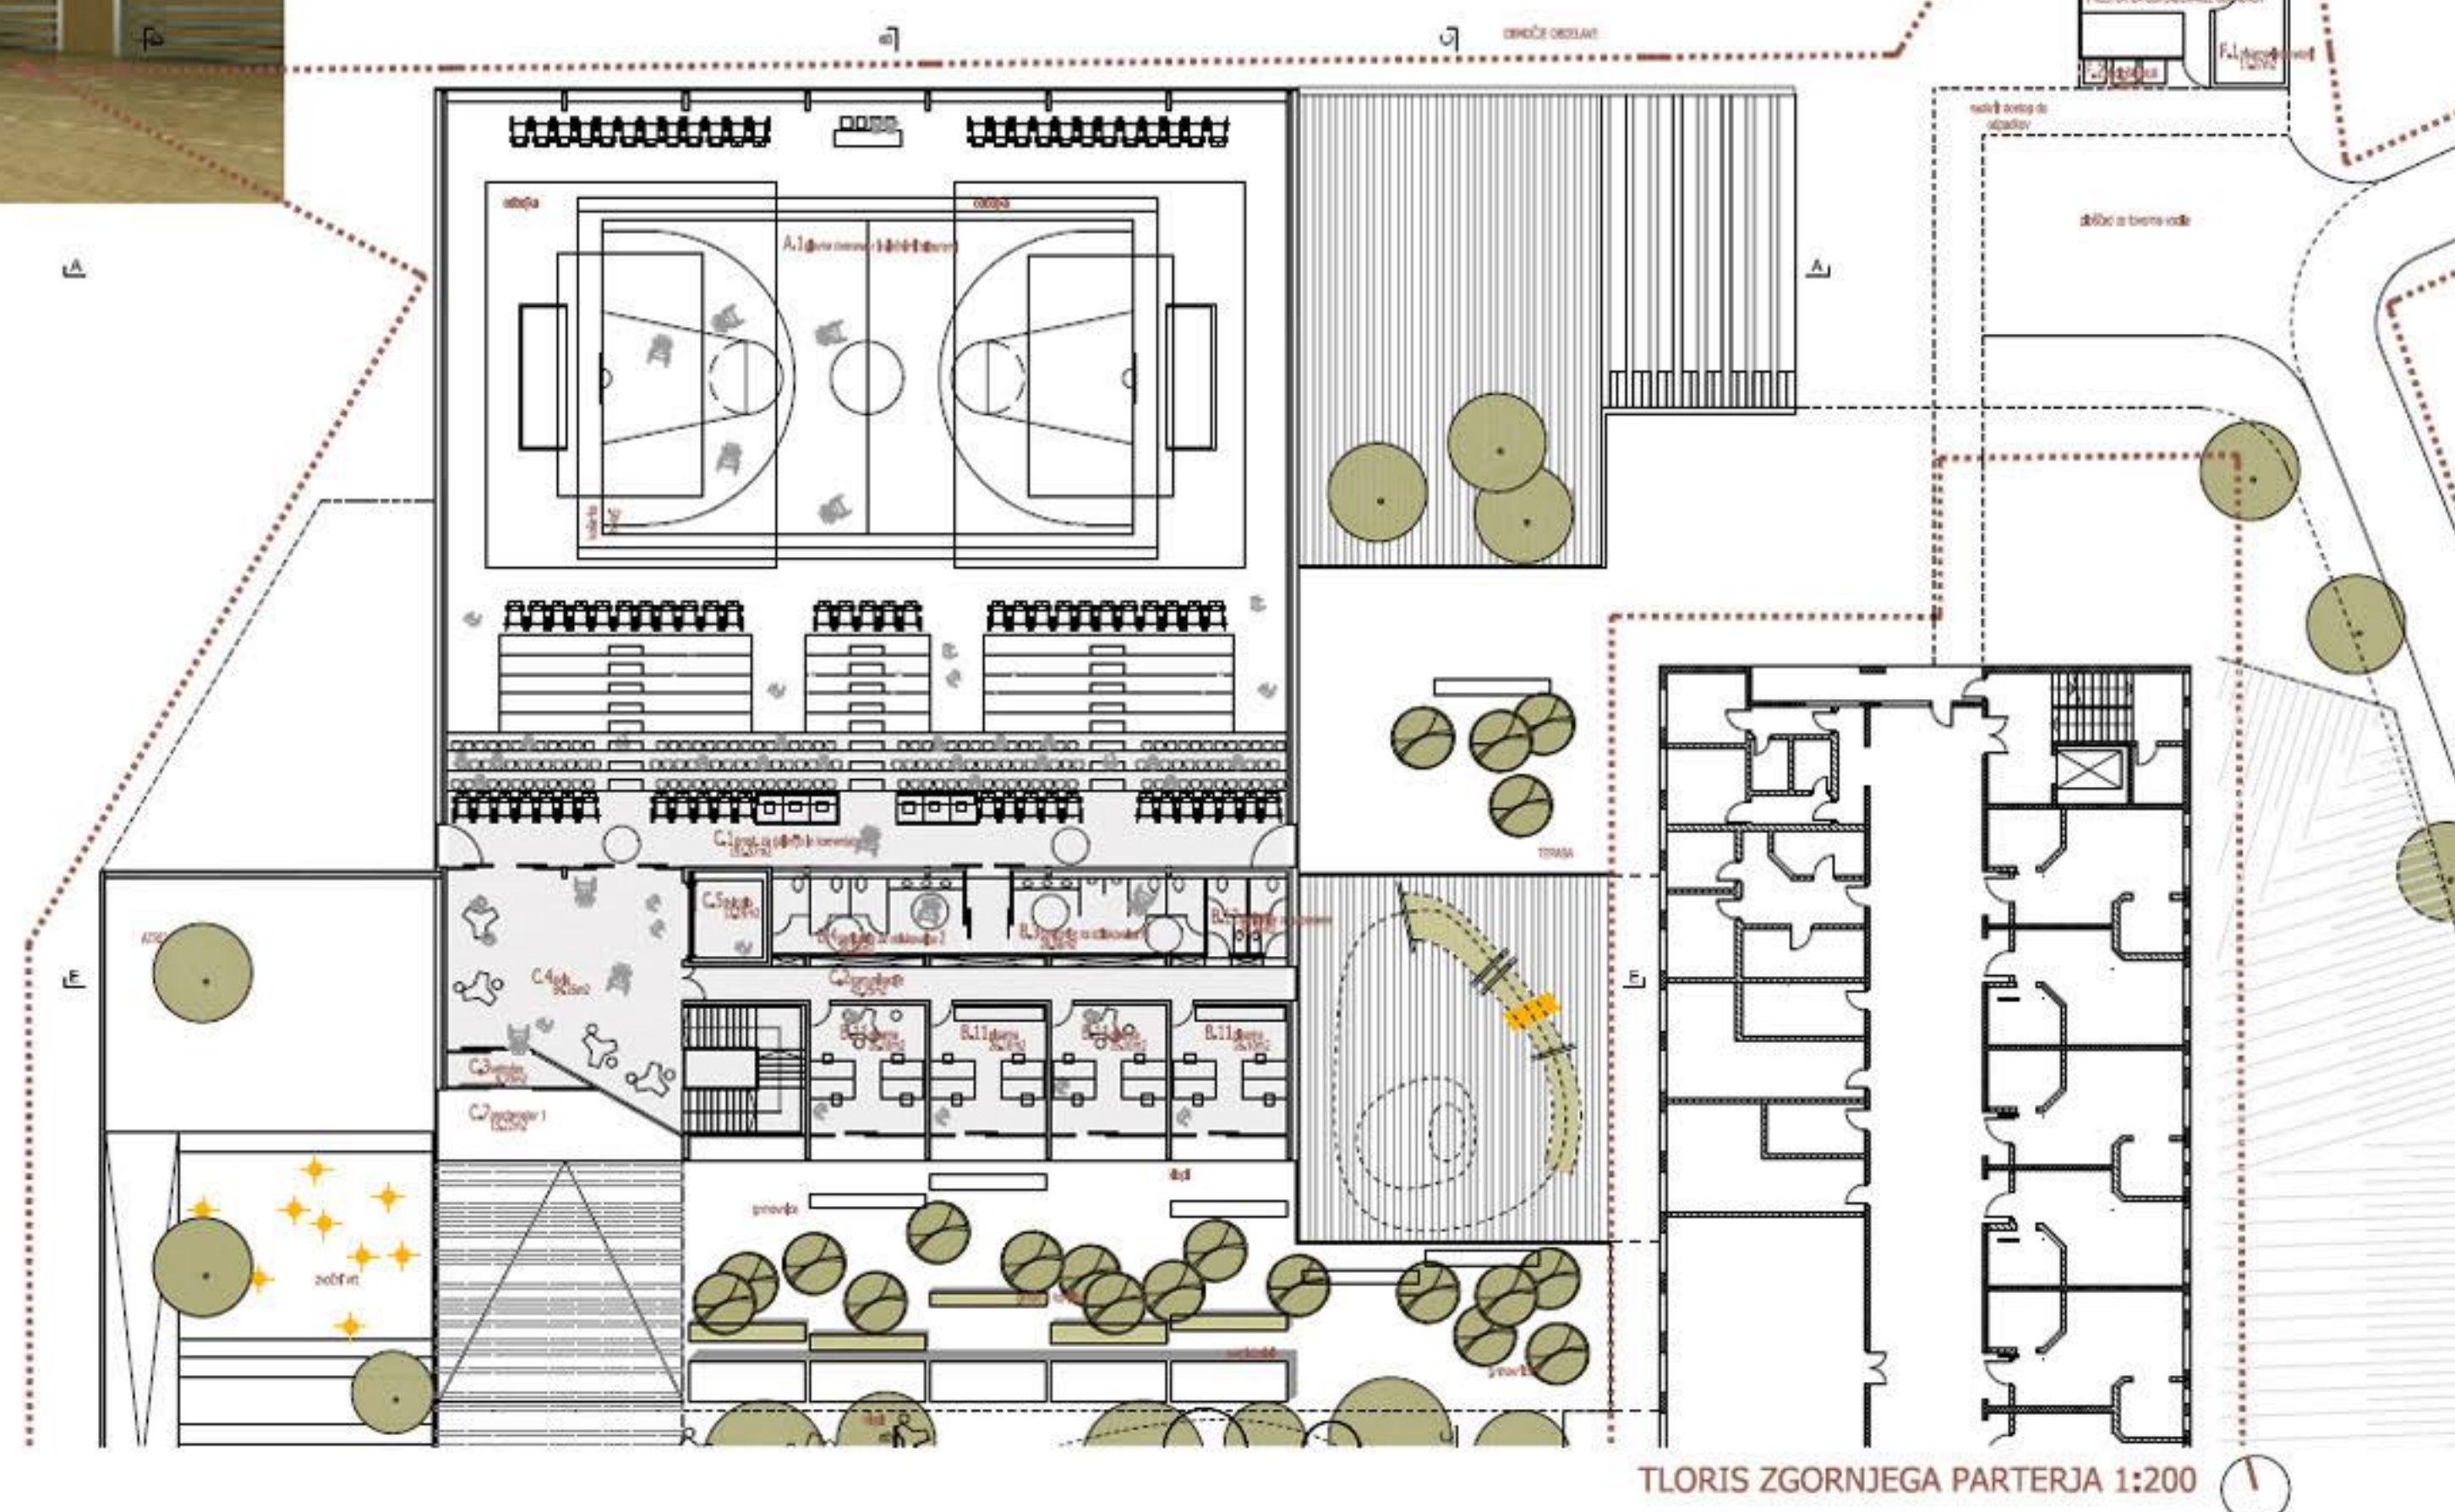





DETAJL ZUNANJE UREDITVE 1:250

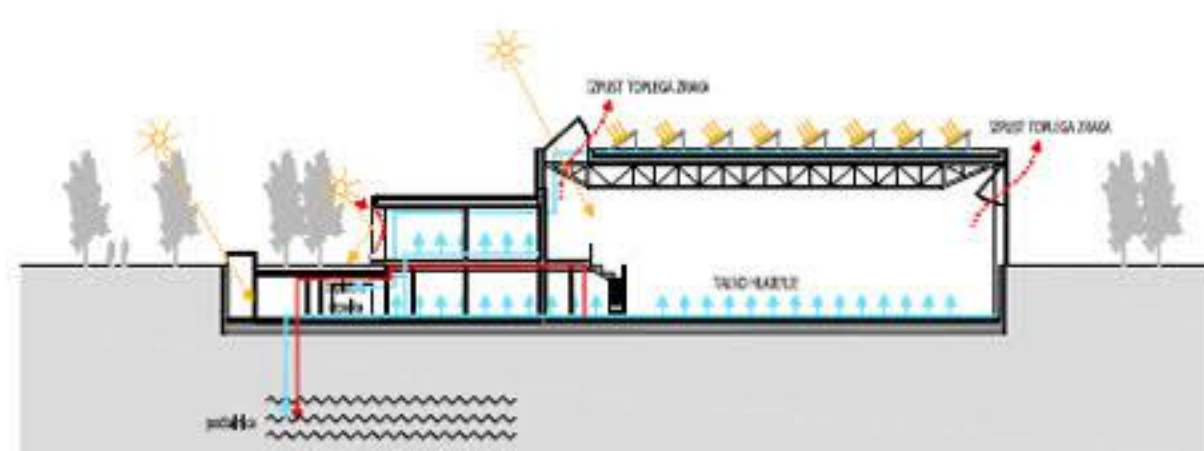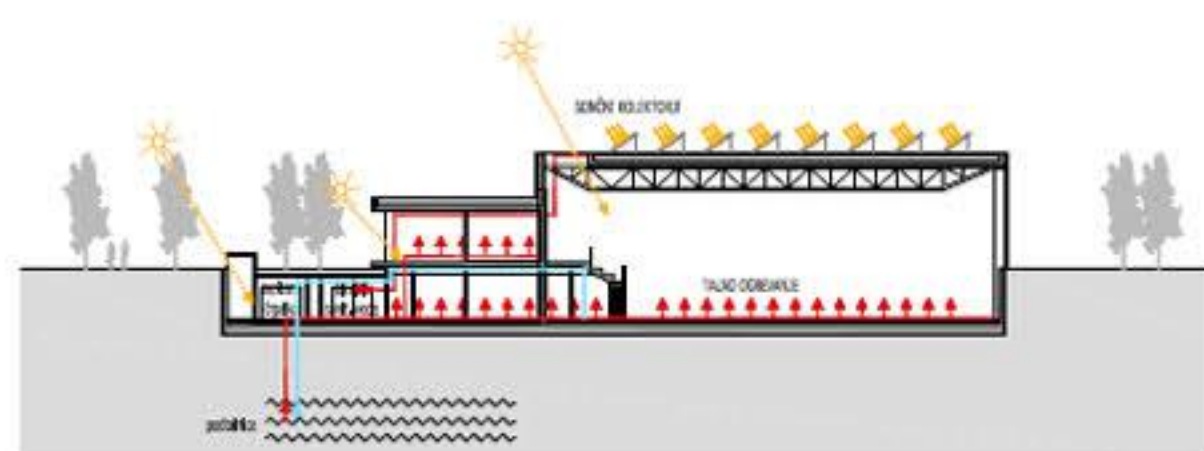


HEMA OGREVANJA IN HLAJENJA

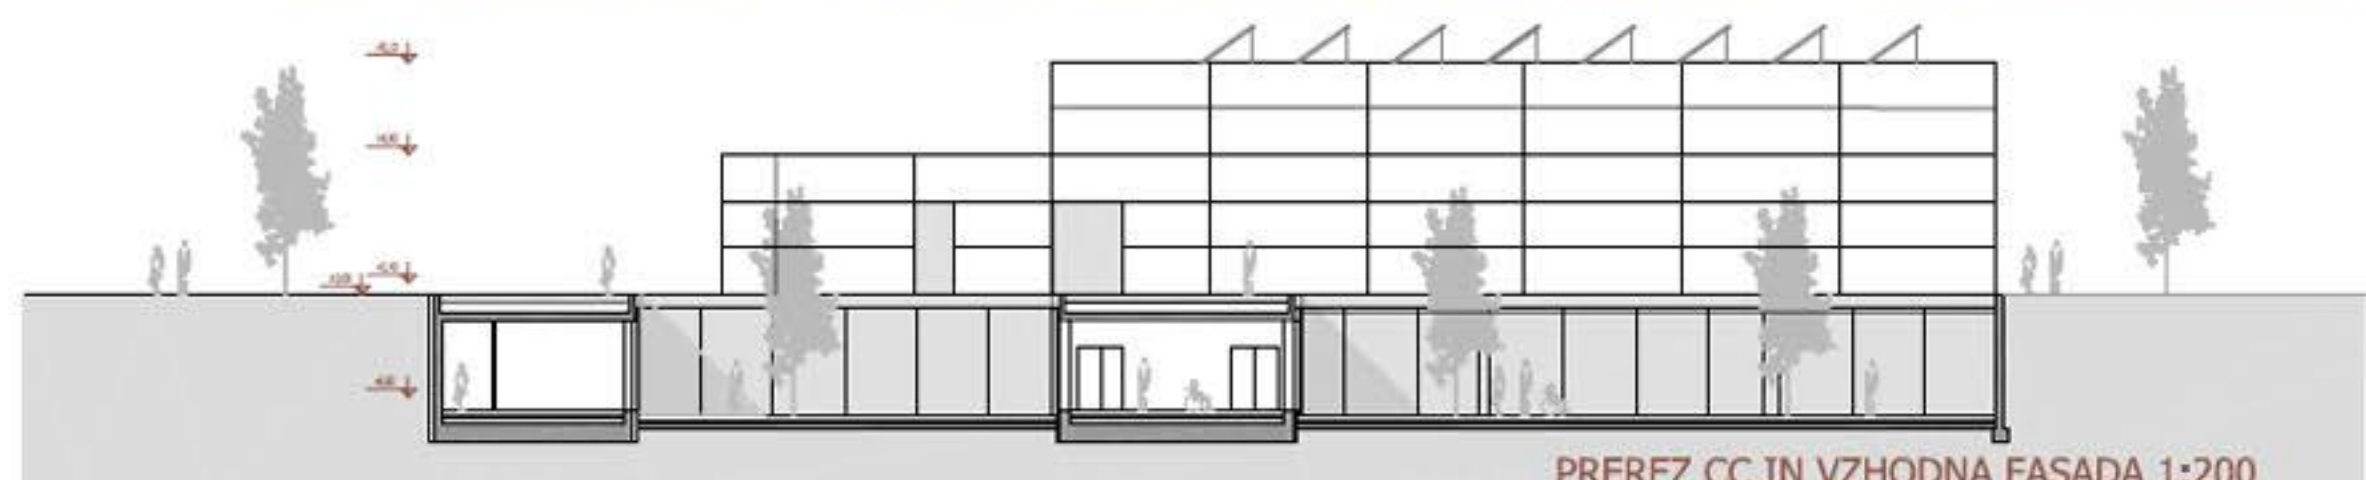


PREREZ CC IN VZHODNA FASADA 1:200

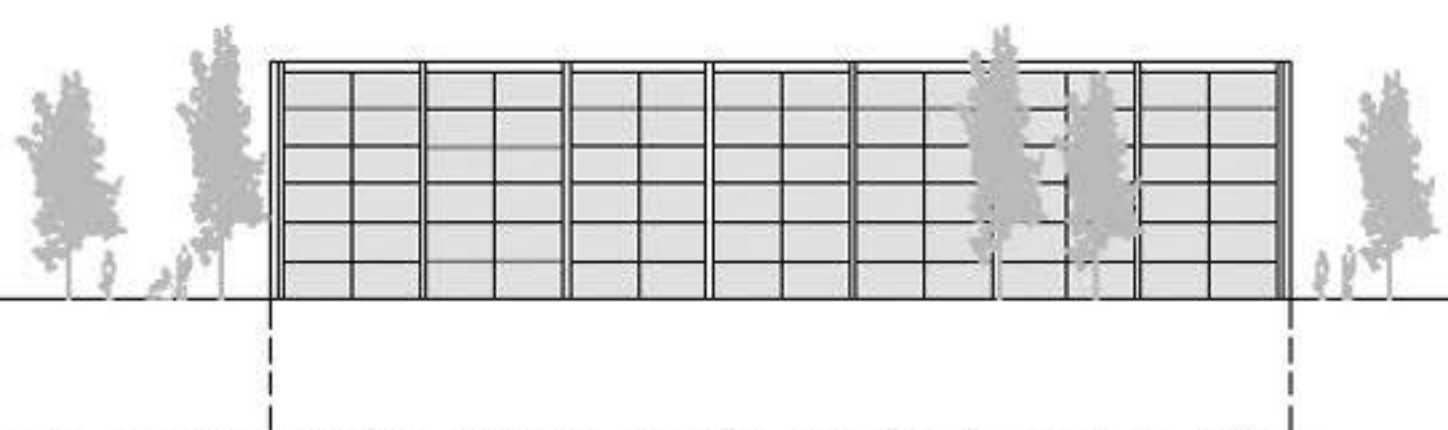

SEVERNA FASADA 1:200

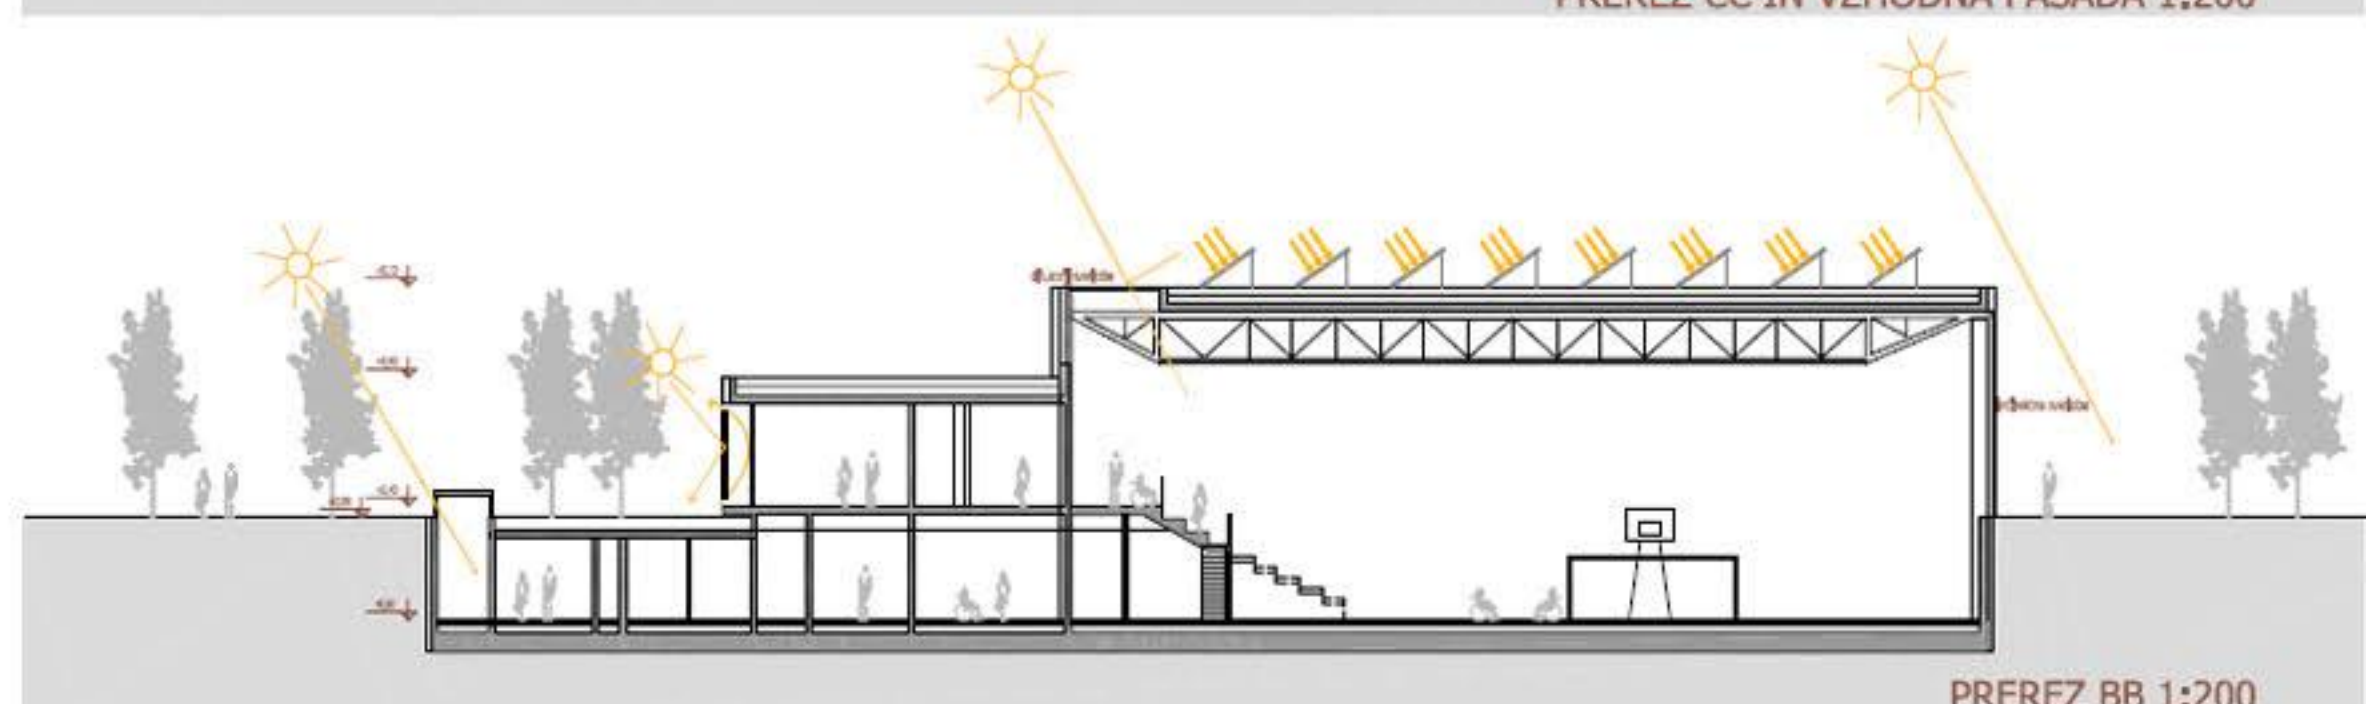

PREREZ BB 1:200

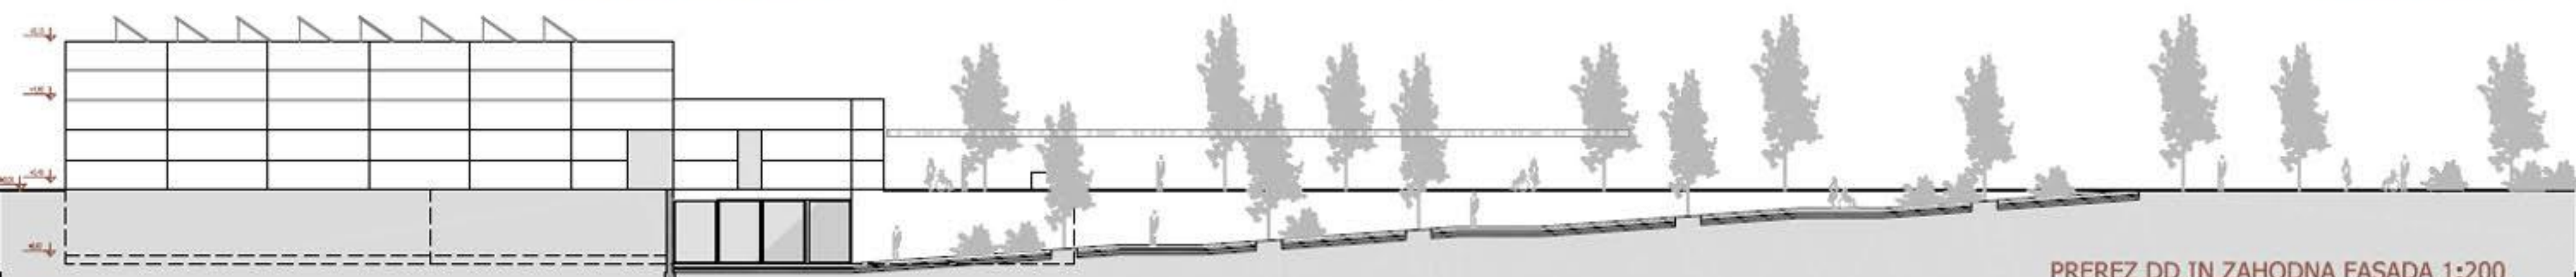

PREREZ DD IN ZAHODNA FASADA 1:200