






PROSTORSKI PRIKAZ Z OČIŠČA PEŠCA

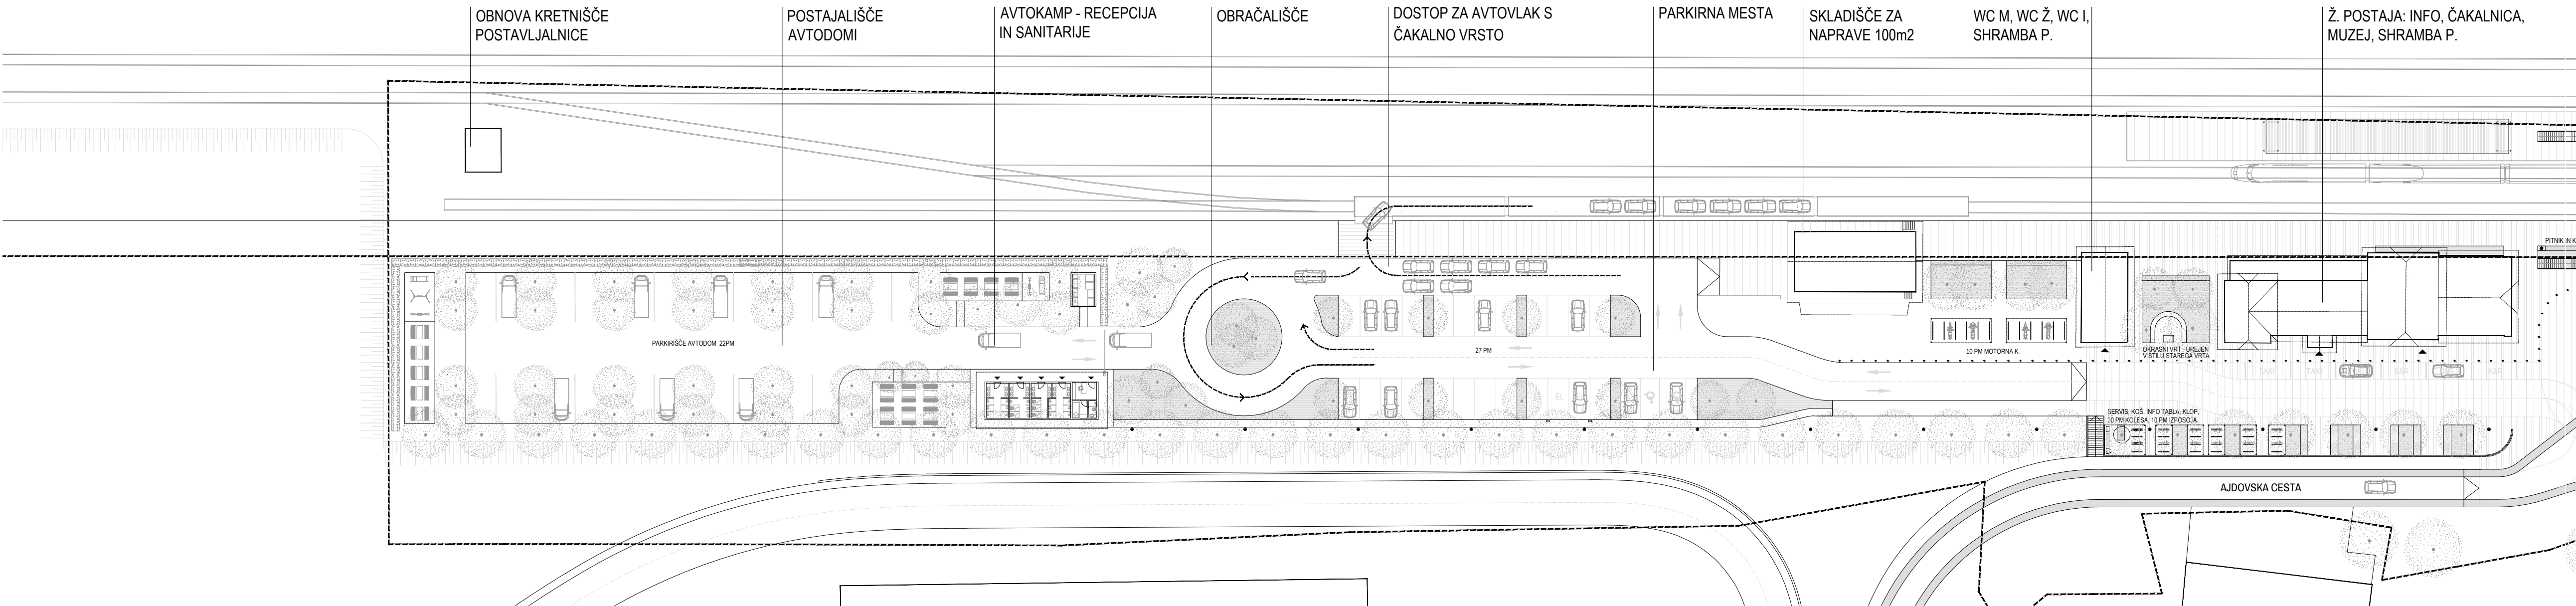


UREDITVENA SITUACIJA CELOTNEGA OBMOČJA Z NAVEZAVO NA OKOLICO M 1:500

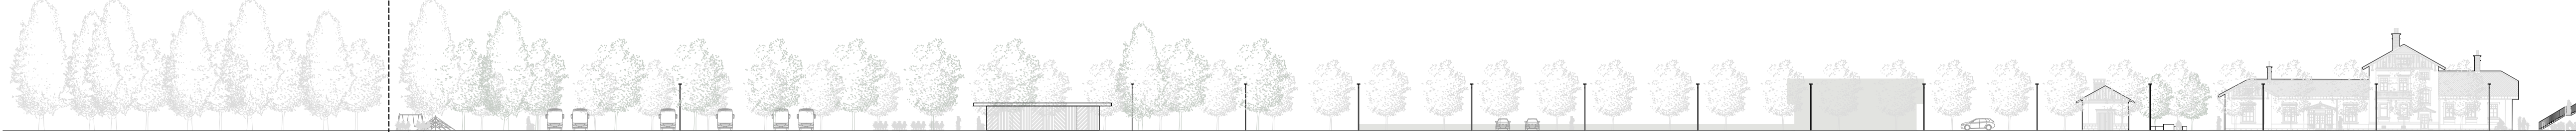


POGLED M 1:500

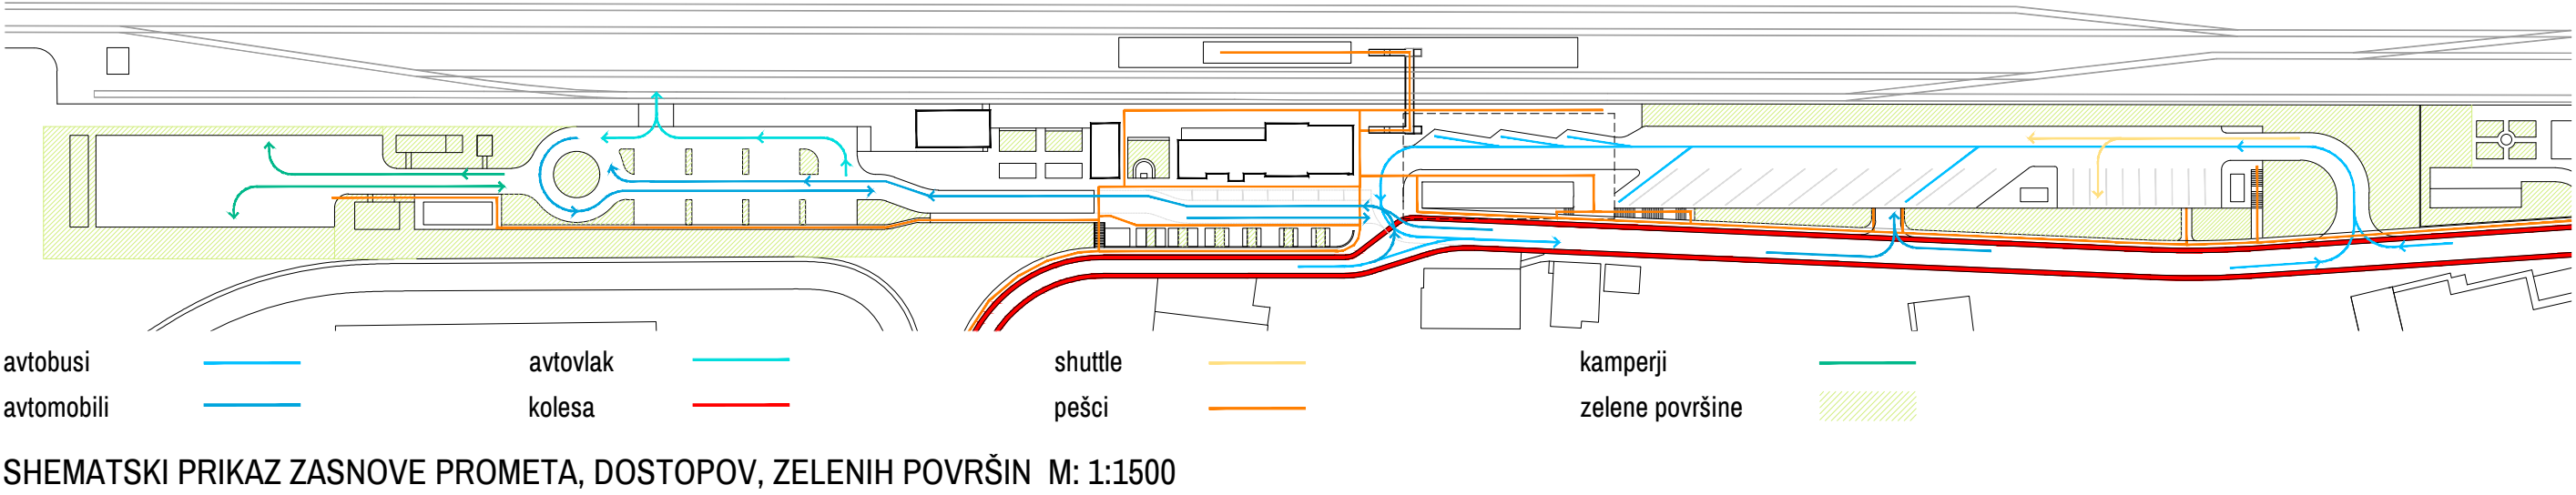

SHEMATSKI PRIKAZ ZASNOVE PROMETA, DOSTOPOV, ZELENIH POVRŠIN M: 1:1500

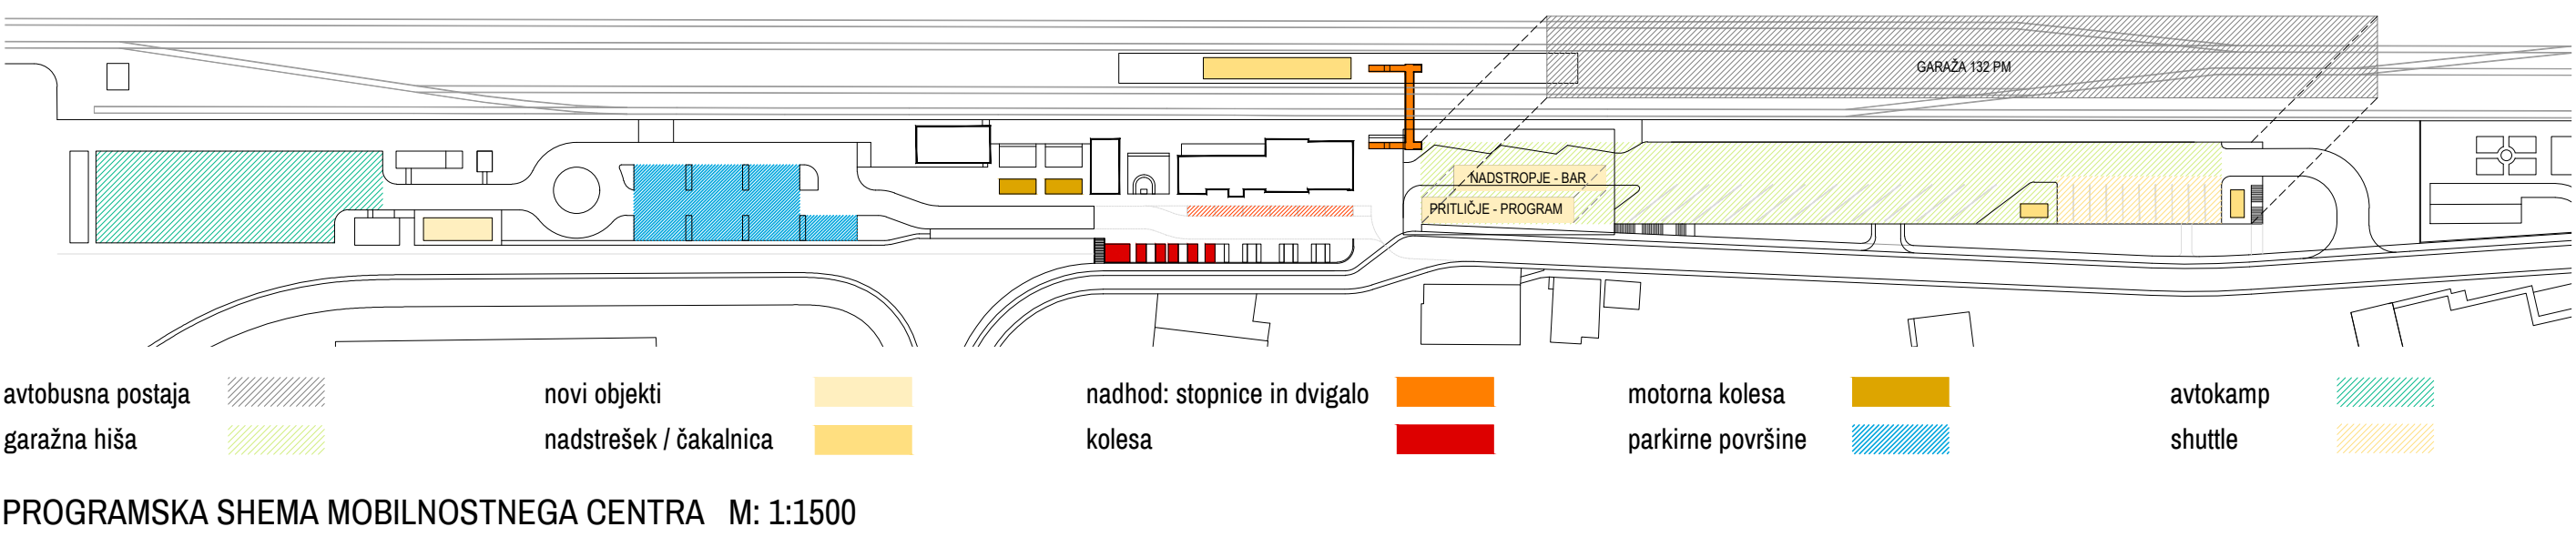


PROGRAMSKA SHEMA MOBILNOSTNEGA CENTRA M: 1:1500

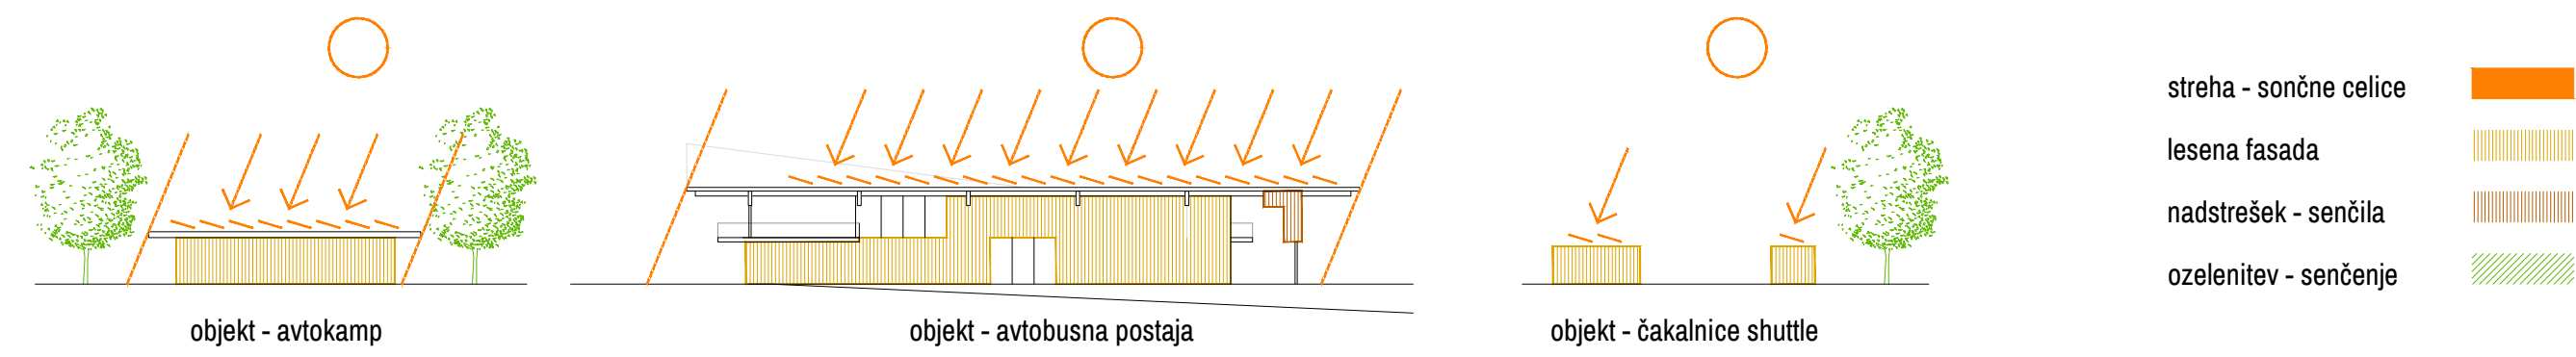

TRAJNOST




LOGISTIKA VSTOPA AVTOMOBILOV NA AVTOVLAK

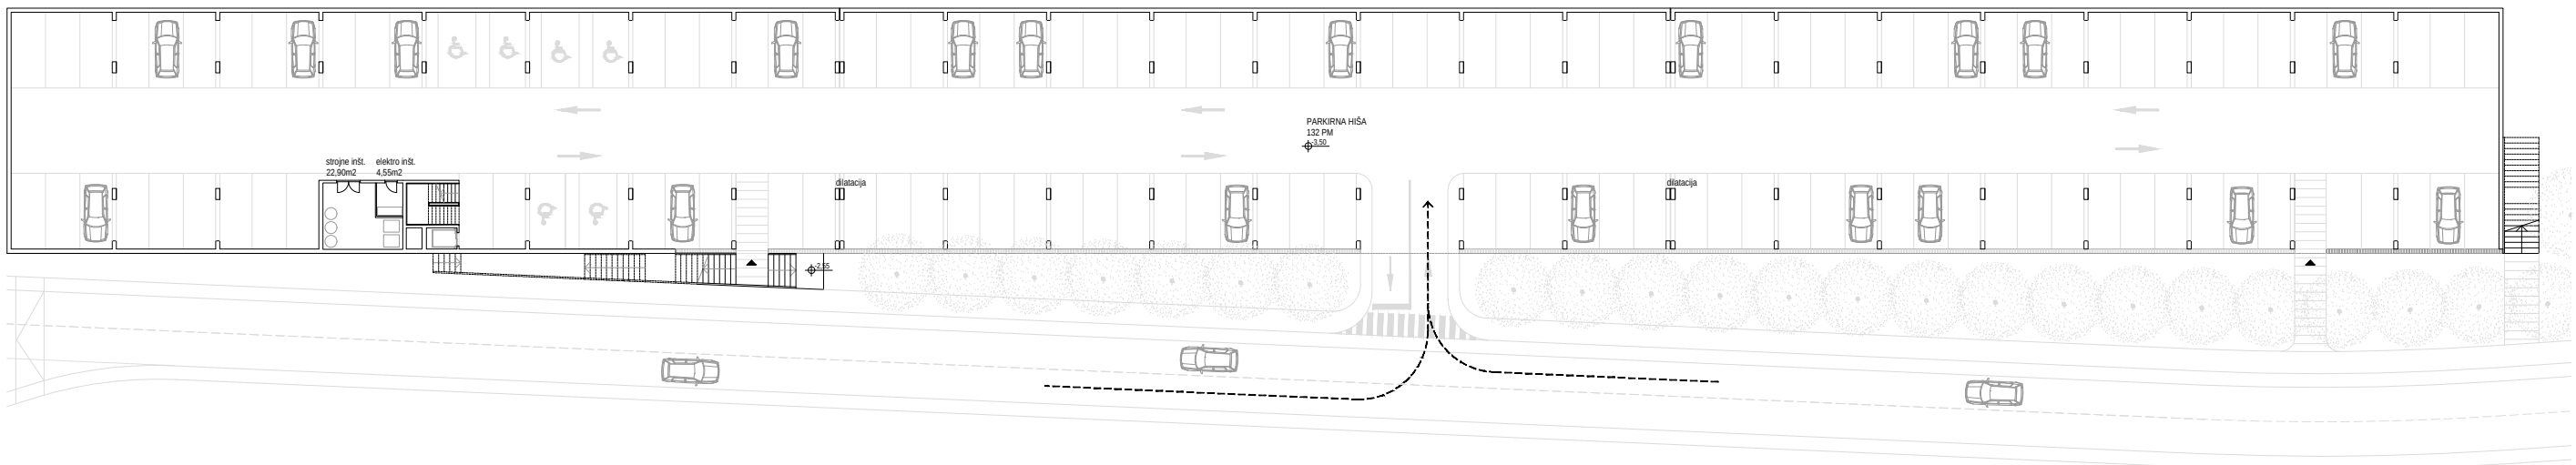


TLORIS GARAŽE IN DRUGIH PODZEMNIH DELOV OBJEKTOV M 1:500




VZHODNA FASADA - AVTOKAMP M 1:200

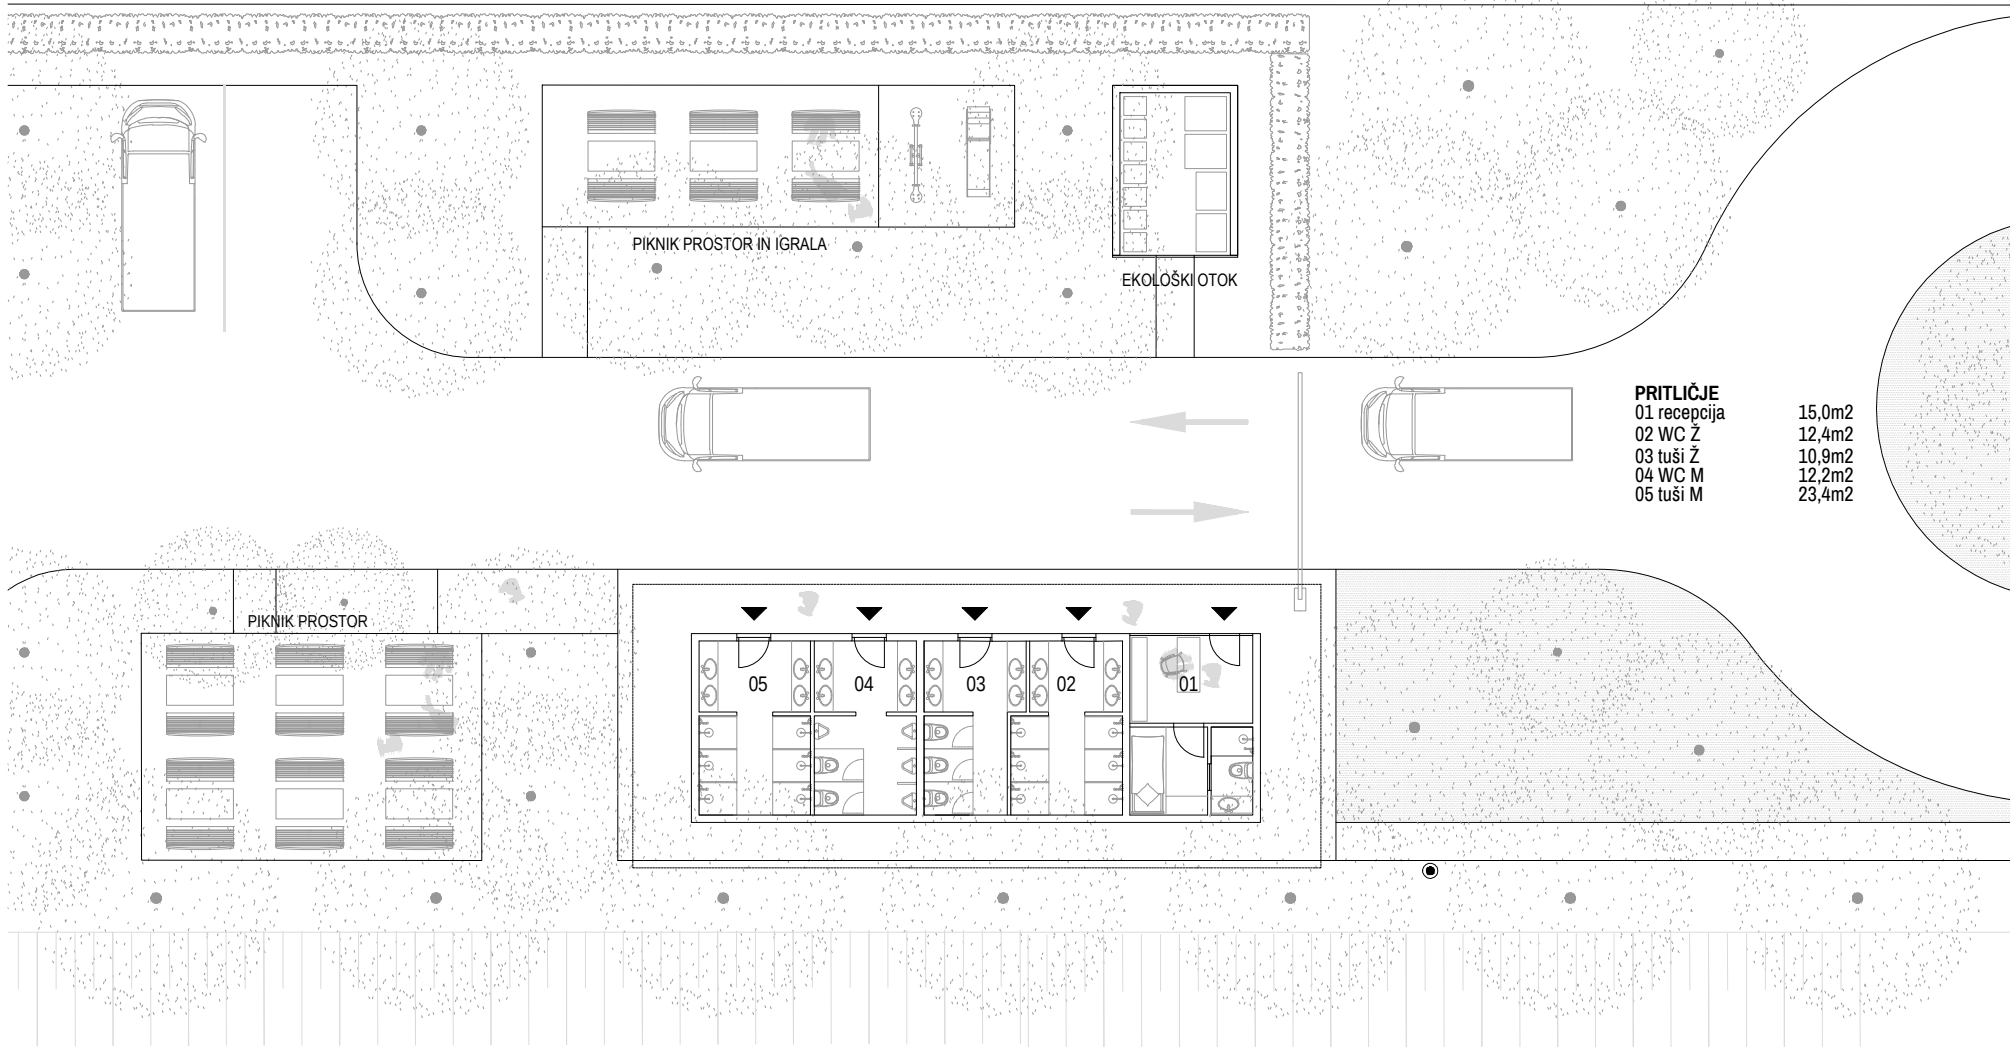

TLORIS PRITLIČJA - AVTOKAMP M 1:200

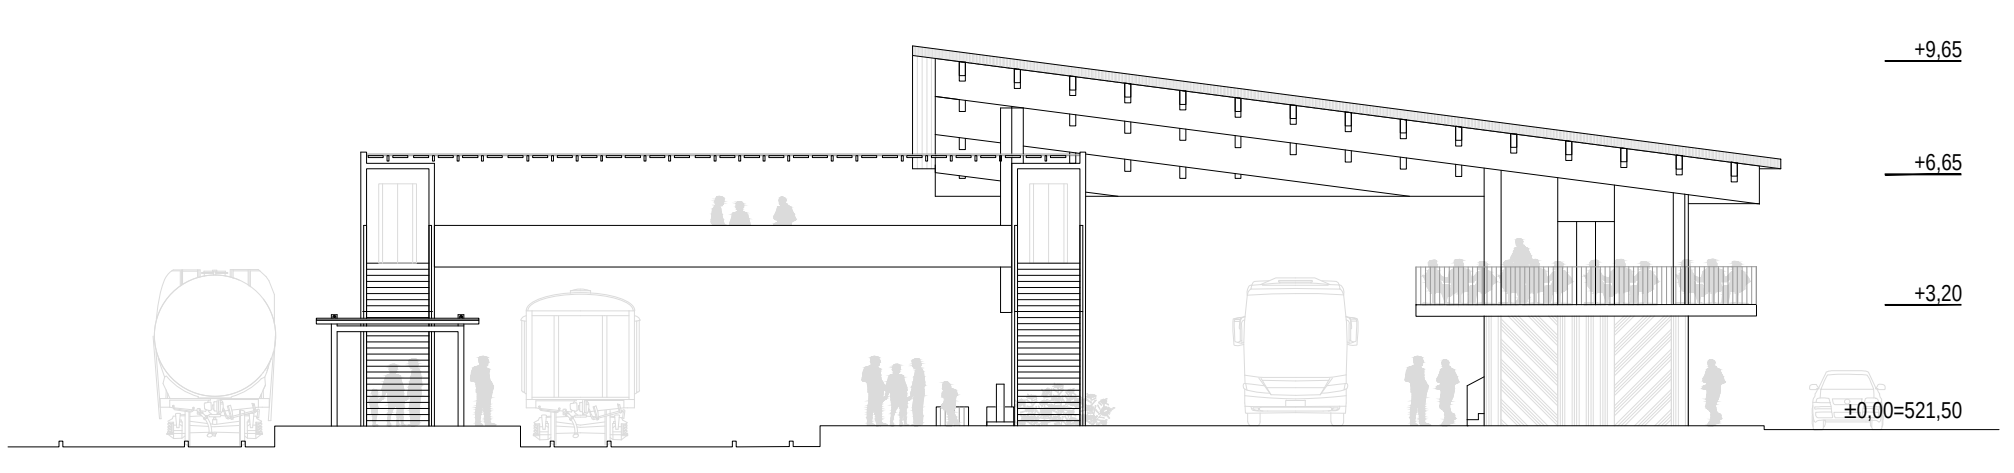

SEVERNA FASADA M:1:200



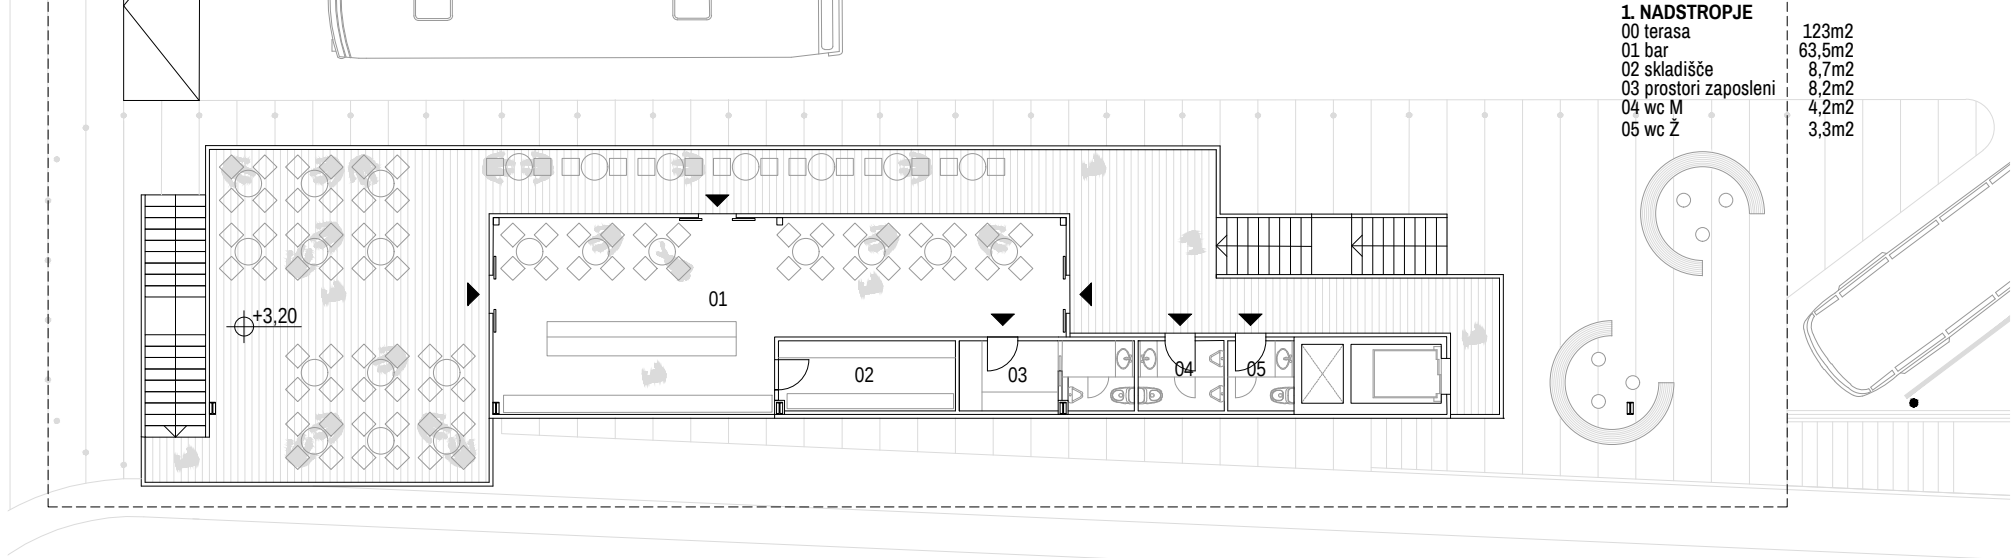


TLORIS 1. NADSTROPJE M:1:200







PROSTORSKI PRIKAZ S POGLEDOM NA OBSTOJEČE POSTAJNO POSLOPE

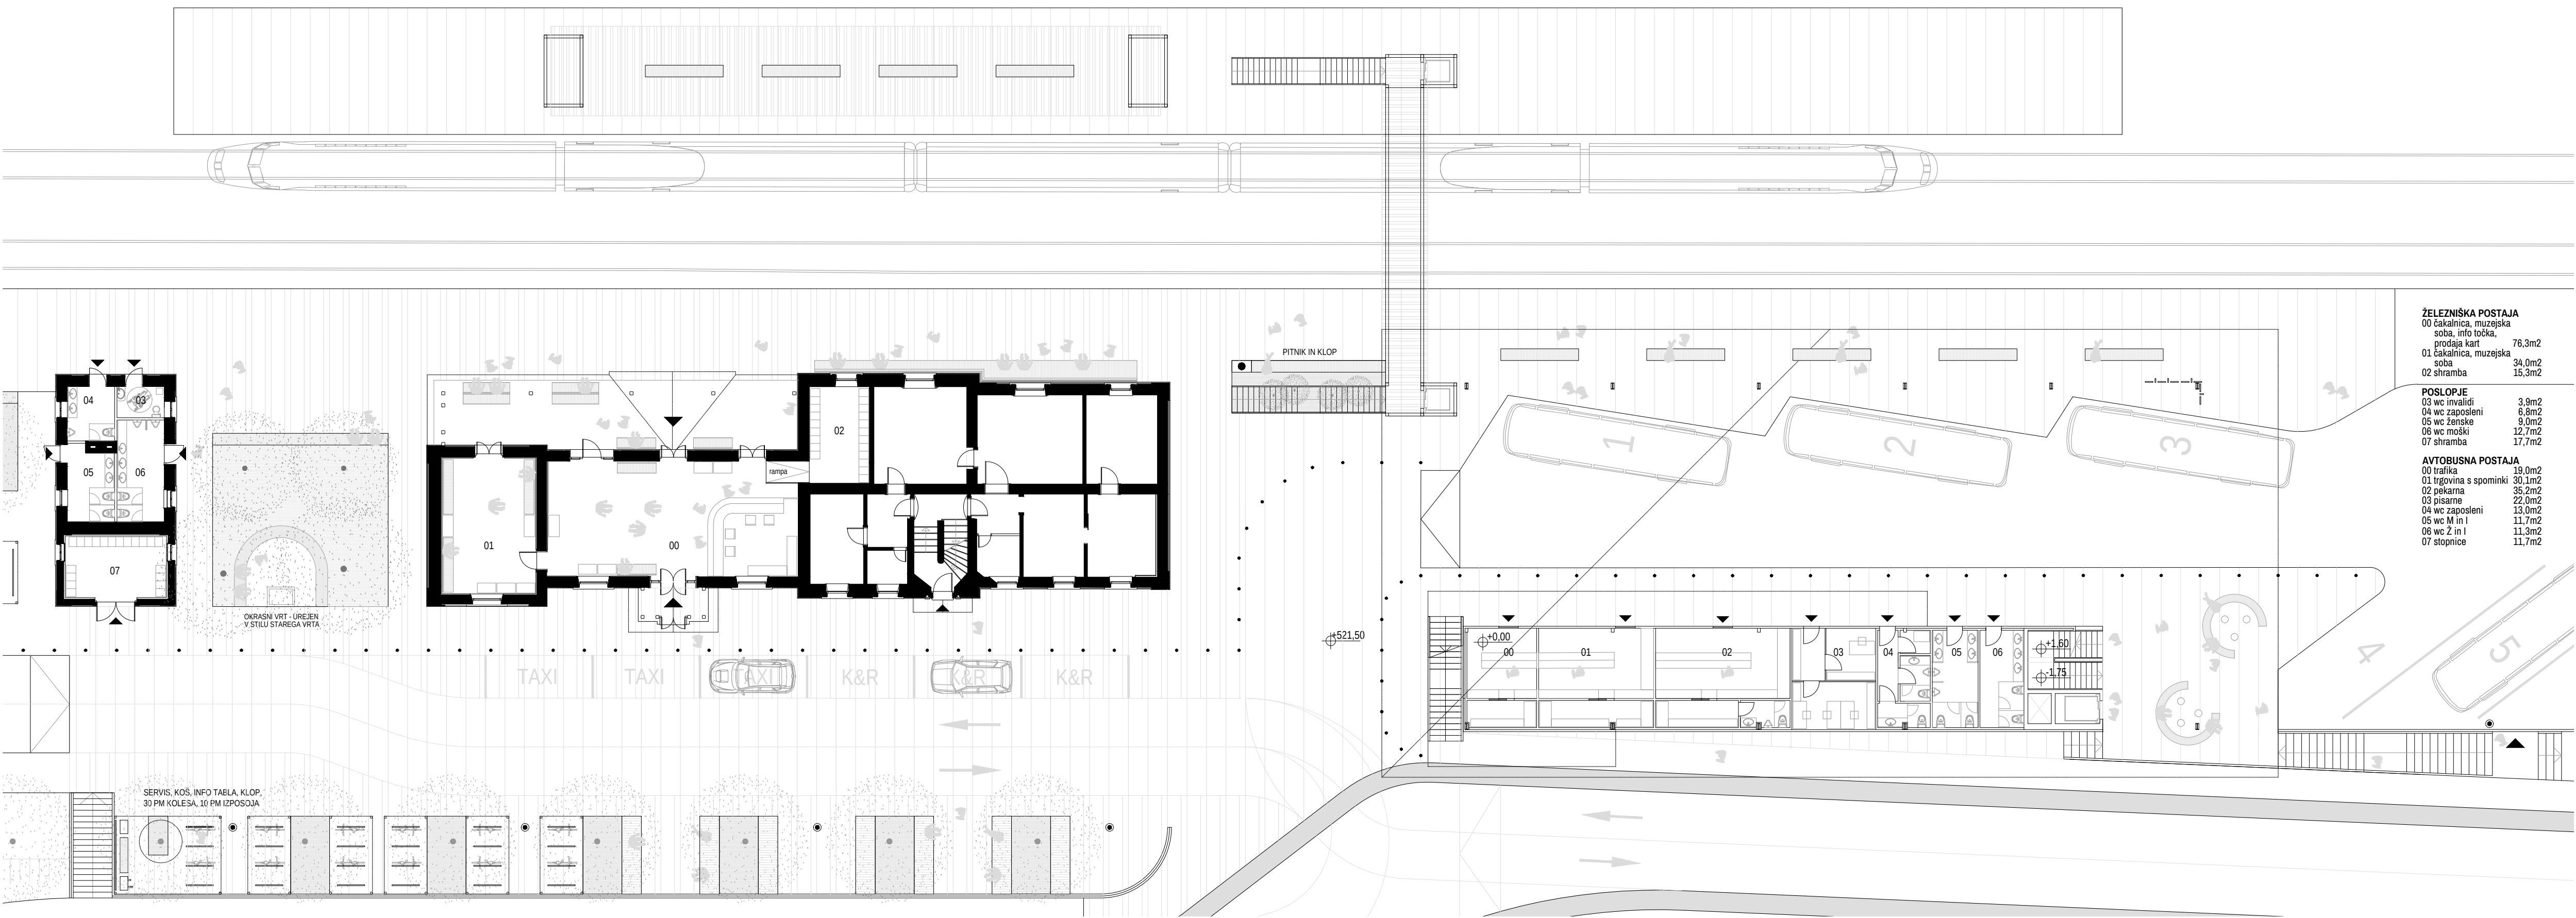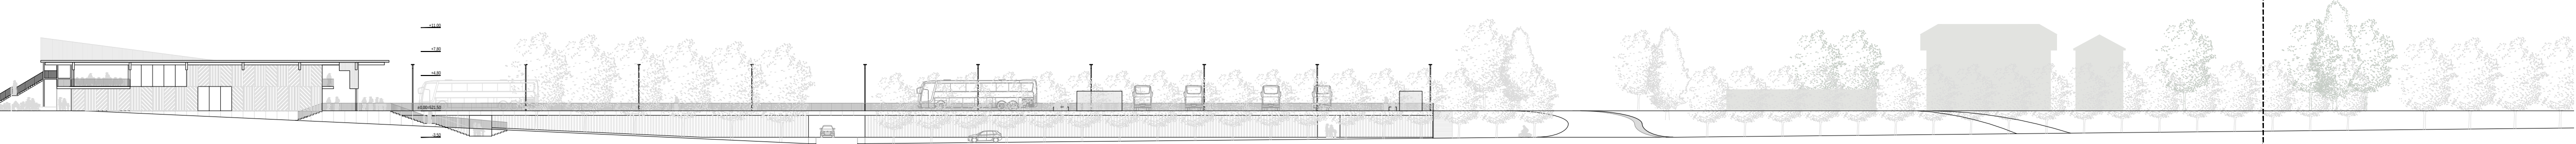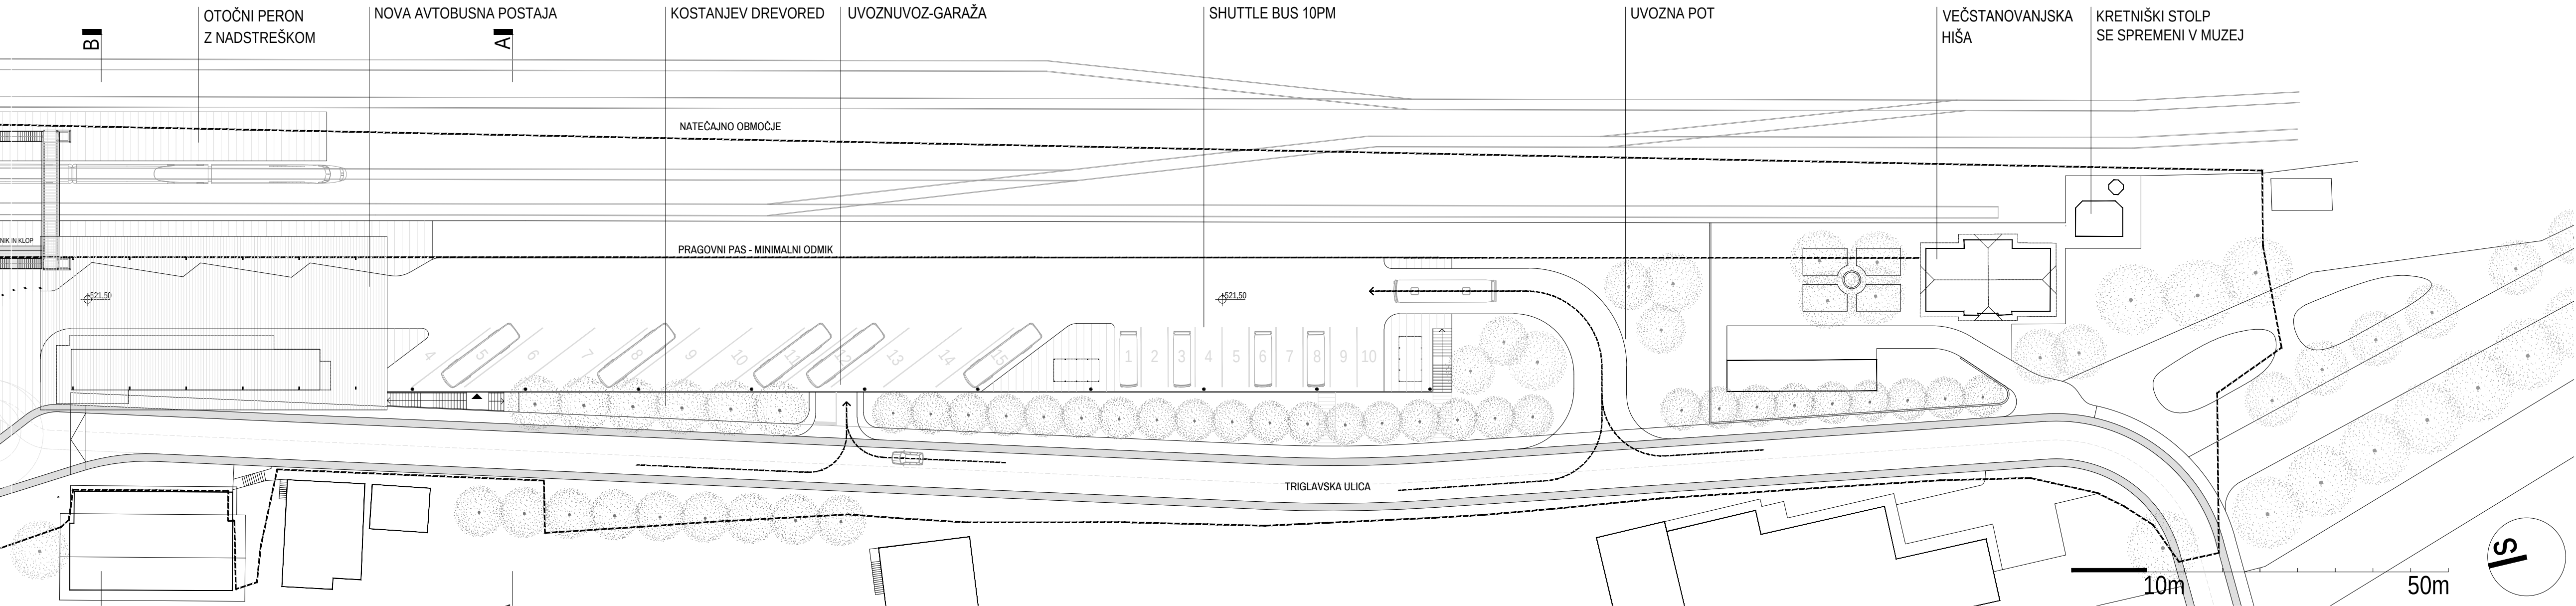


TLORIS PRITLIČJA POSTAJNEGA POSLOPJA M:1:200

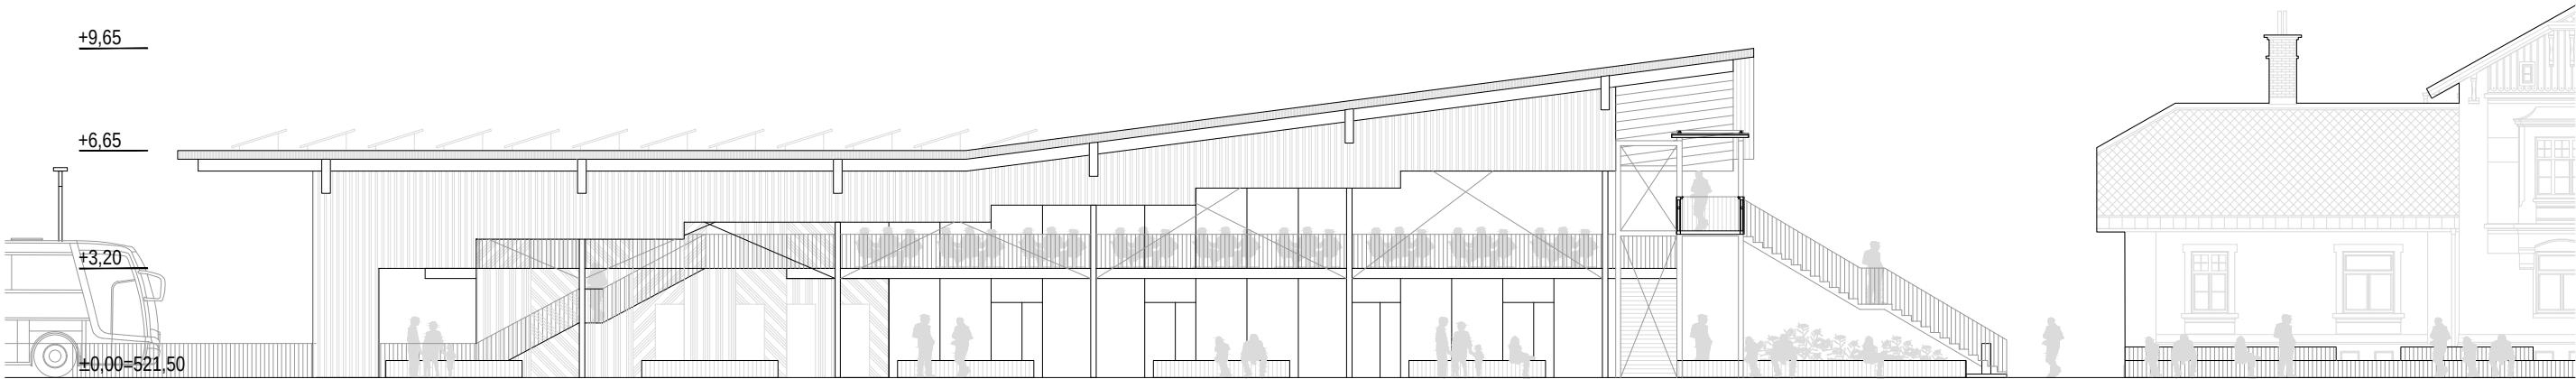


FASADA NOVEGA OBJEKTA V STIKU S STARIM M:1:200

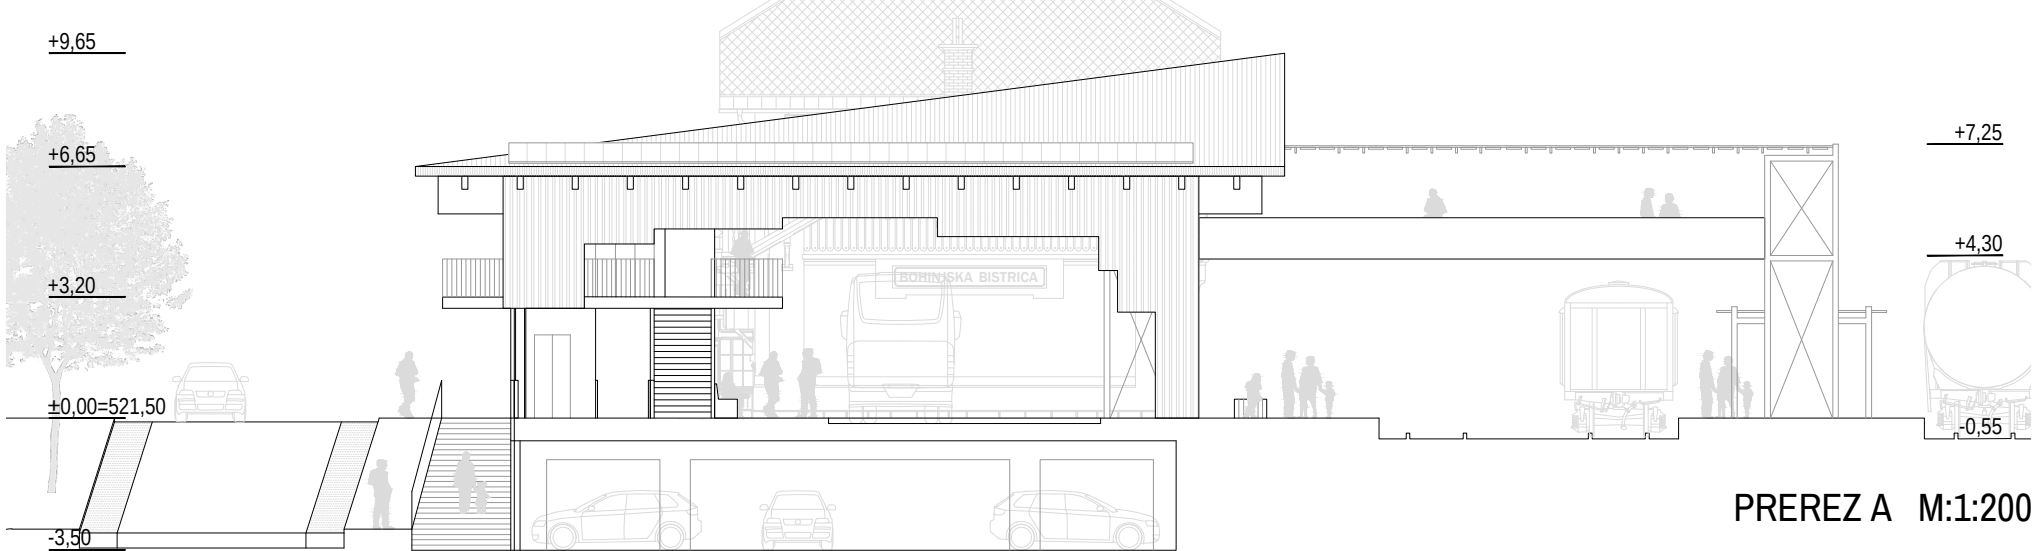

PREREZ A M:1:200

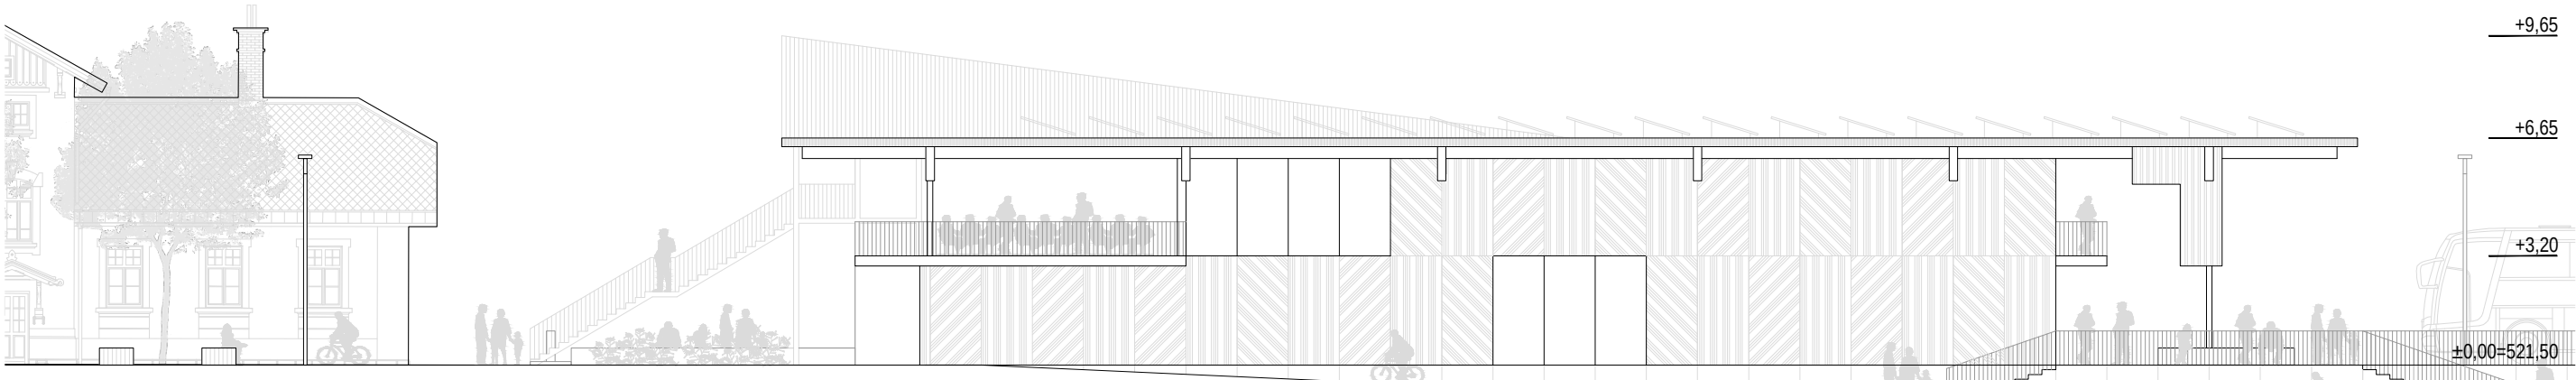

FASADA NOVEGA OBJEKTA V STIKU S STARIM M:1:200

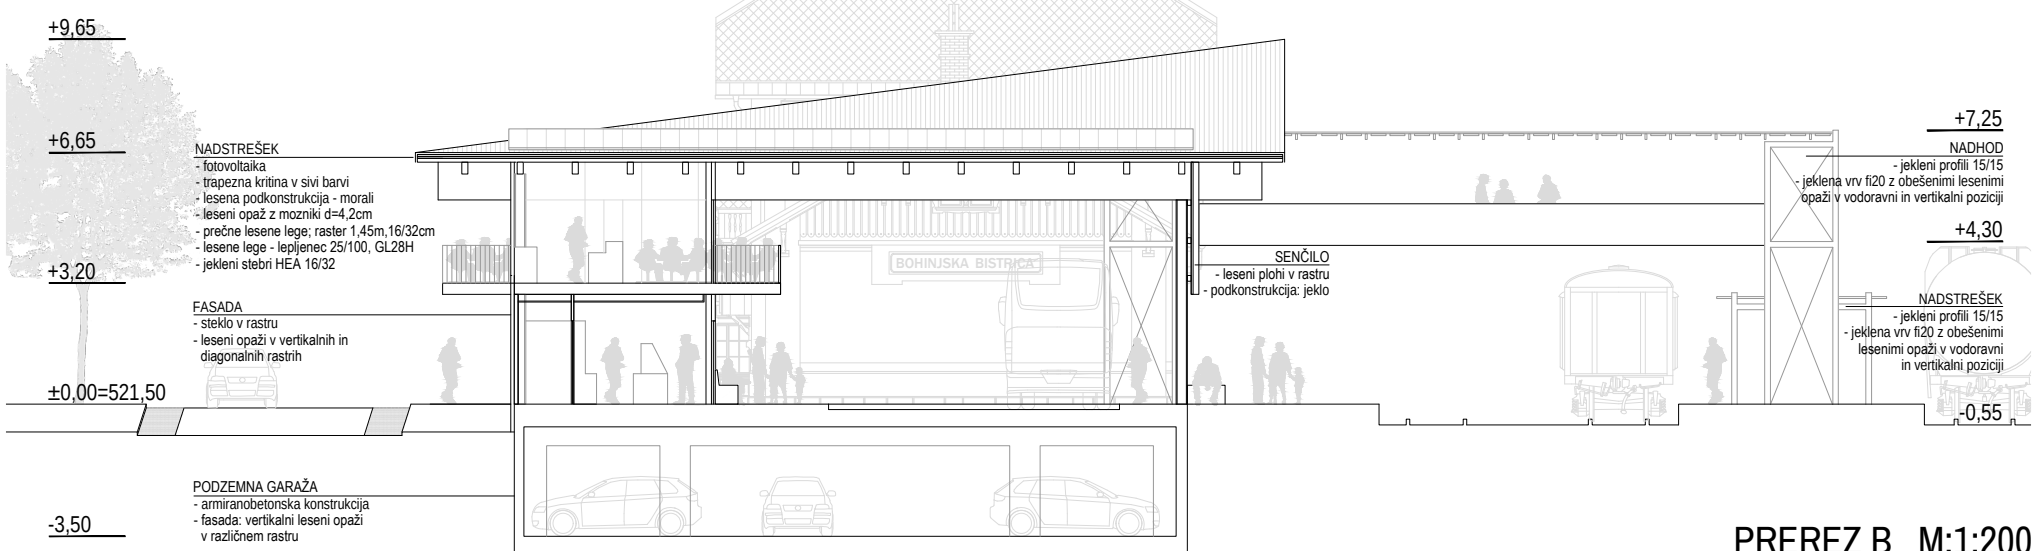

PREREZ B M:1:200