


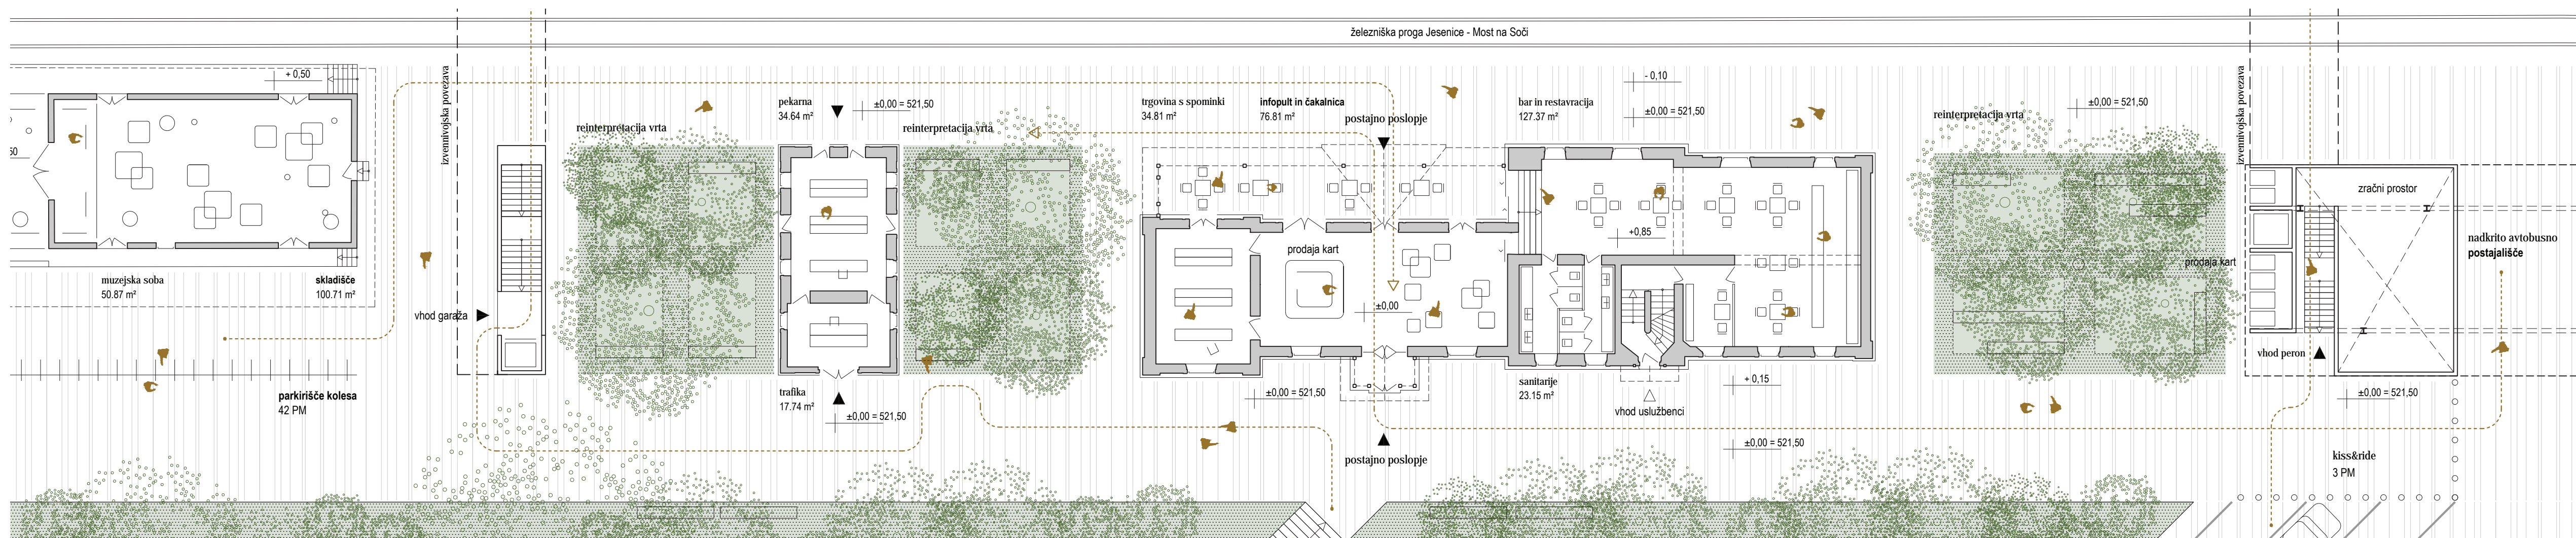


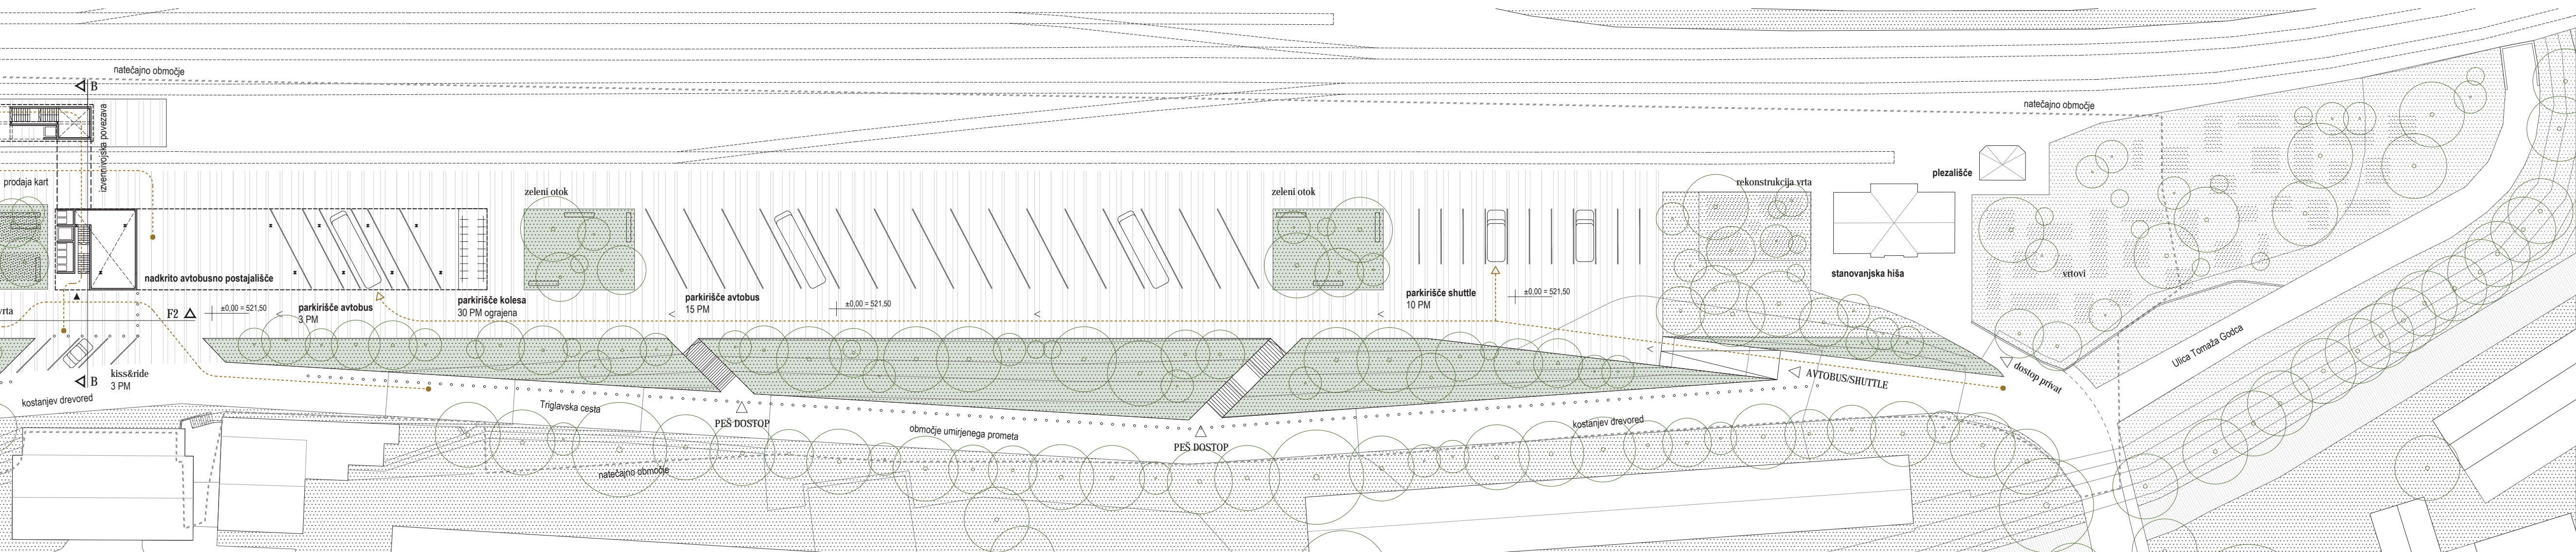


VSTOPNA PLOŠČAD

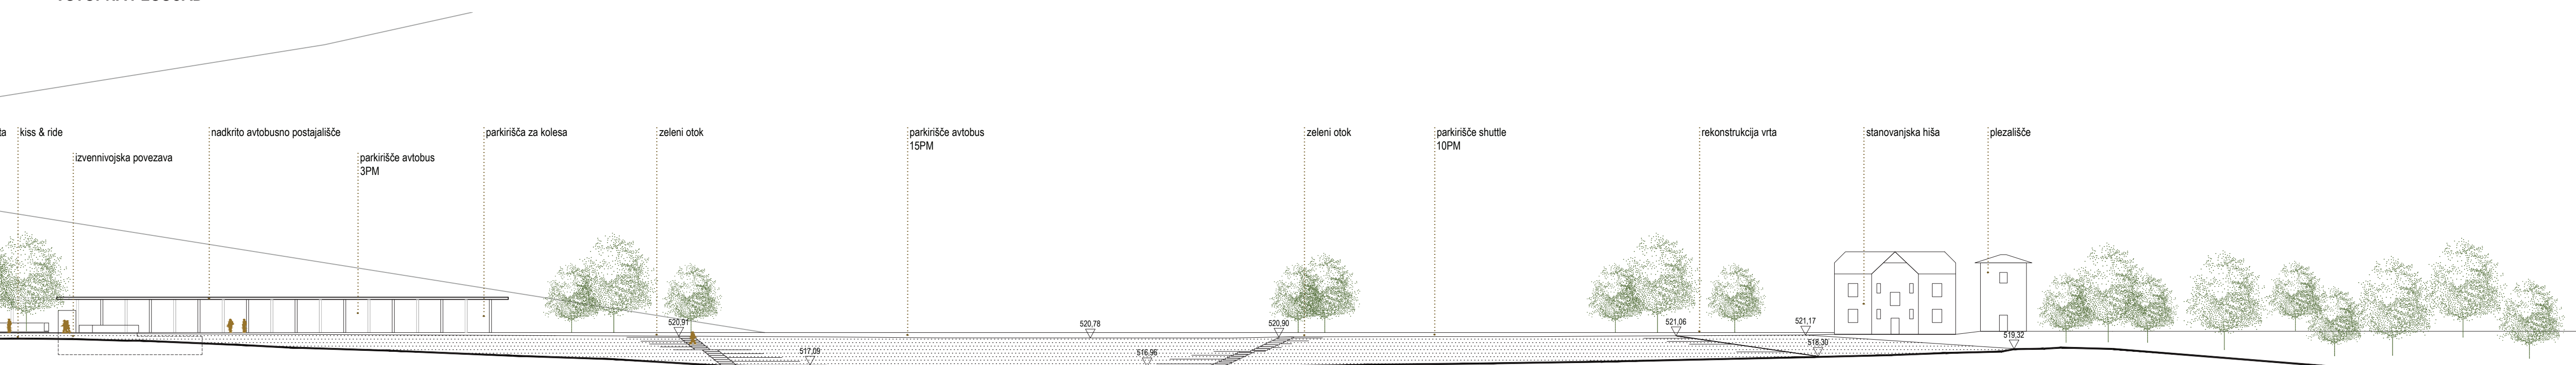


TLORIS PRILJEŽJA POSTAJNEGA POSLOPJA M 1:200

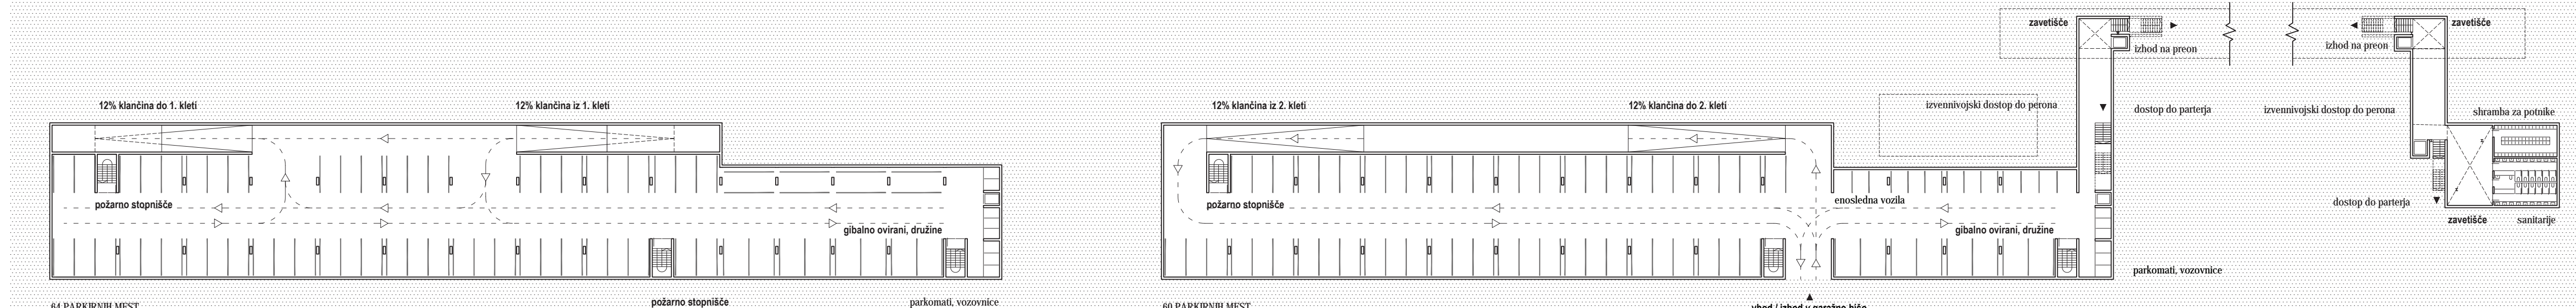

TLORIS GARAŽE M 1:200

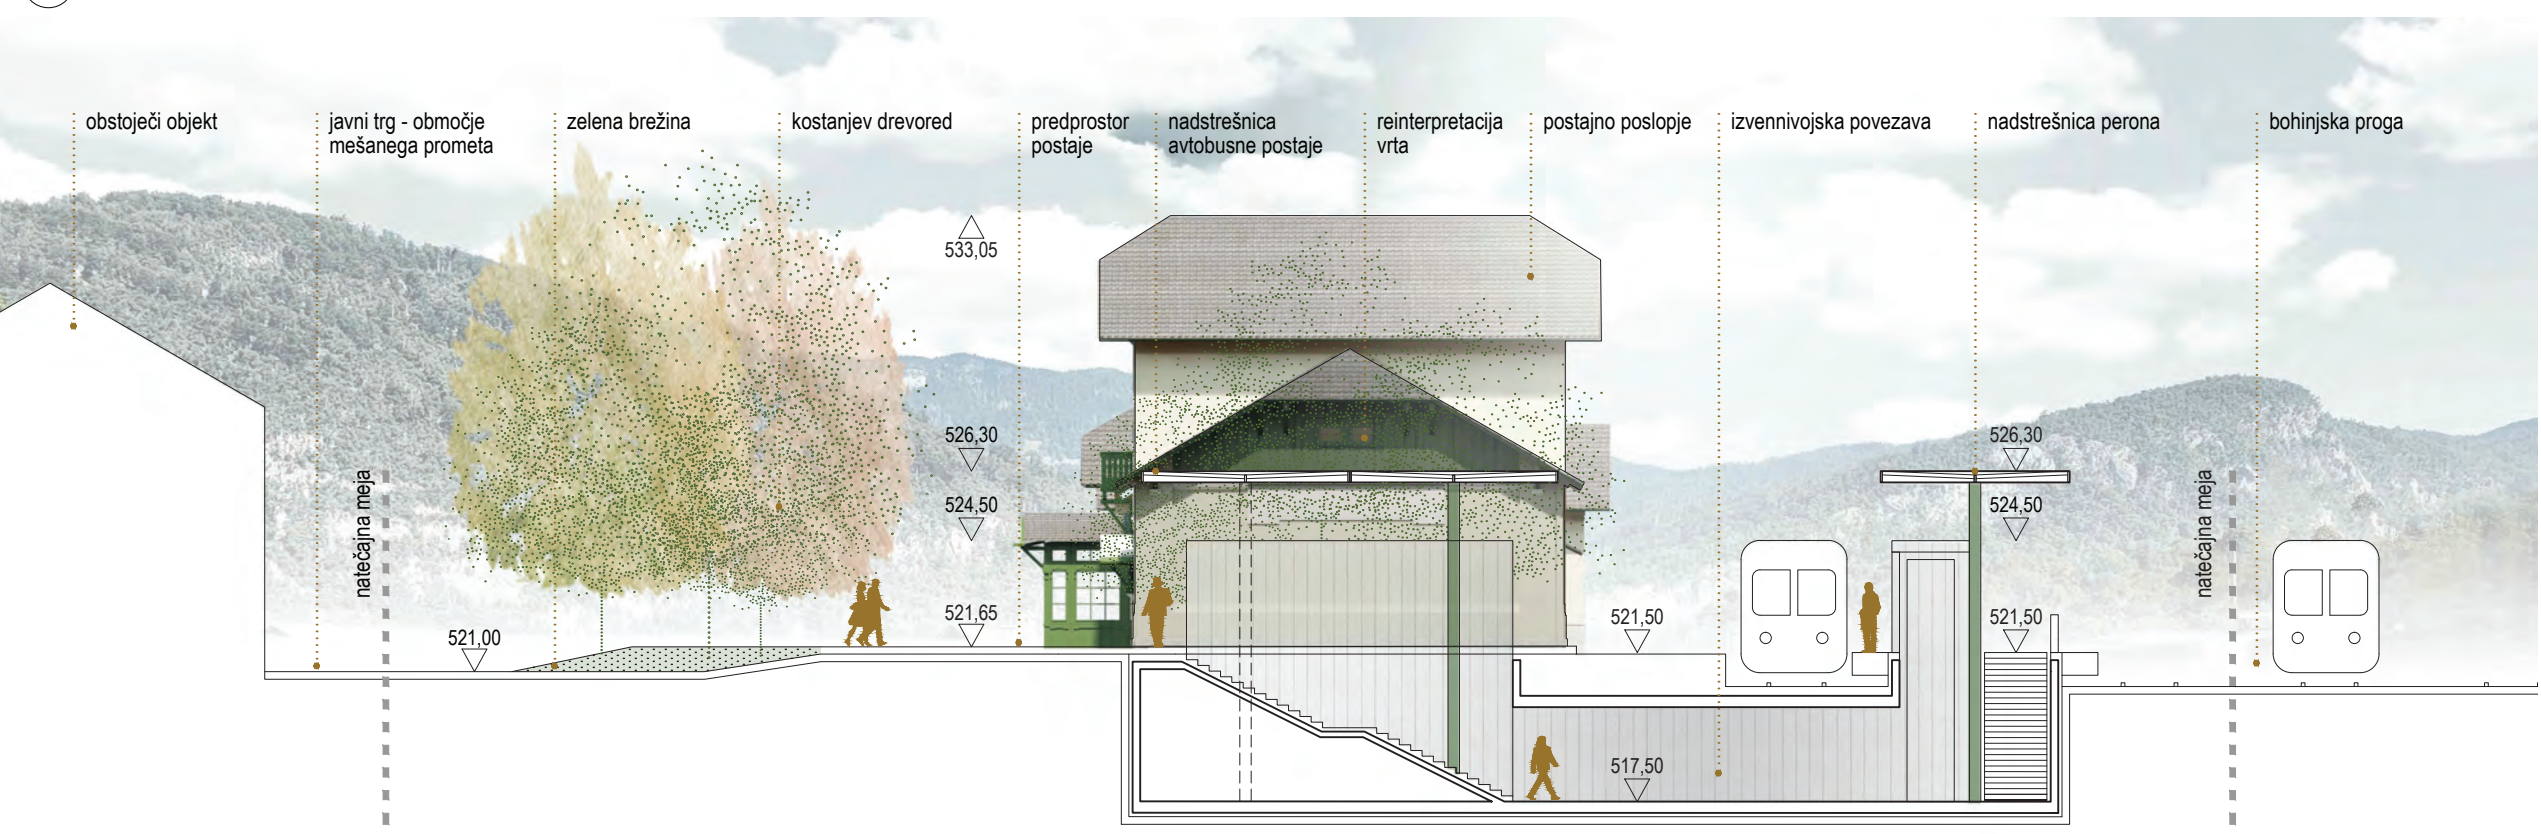


PREREZ BB ČEZ IZVENNIVOJSKO POVEZAVO AVTOBUSNEGA POSTAJALIŠČA IN PERONA M 1:200

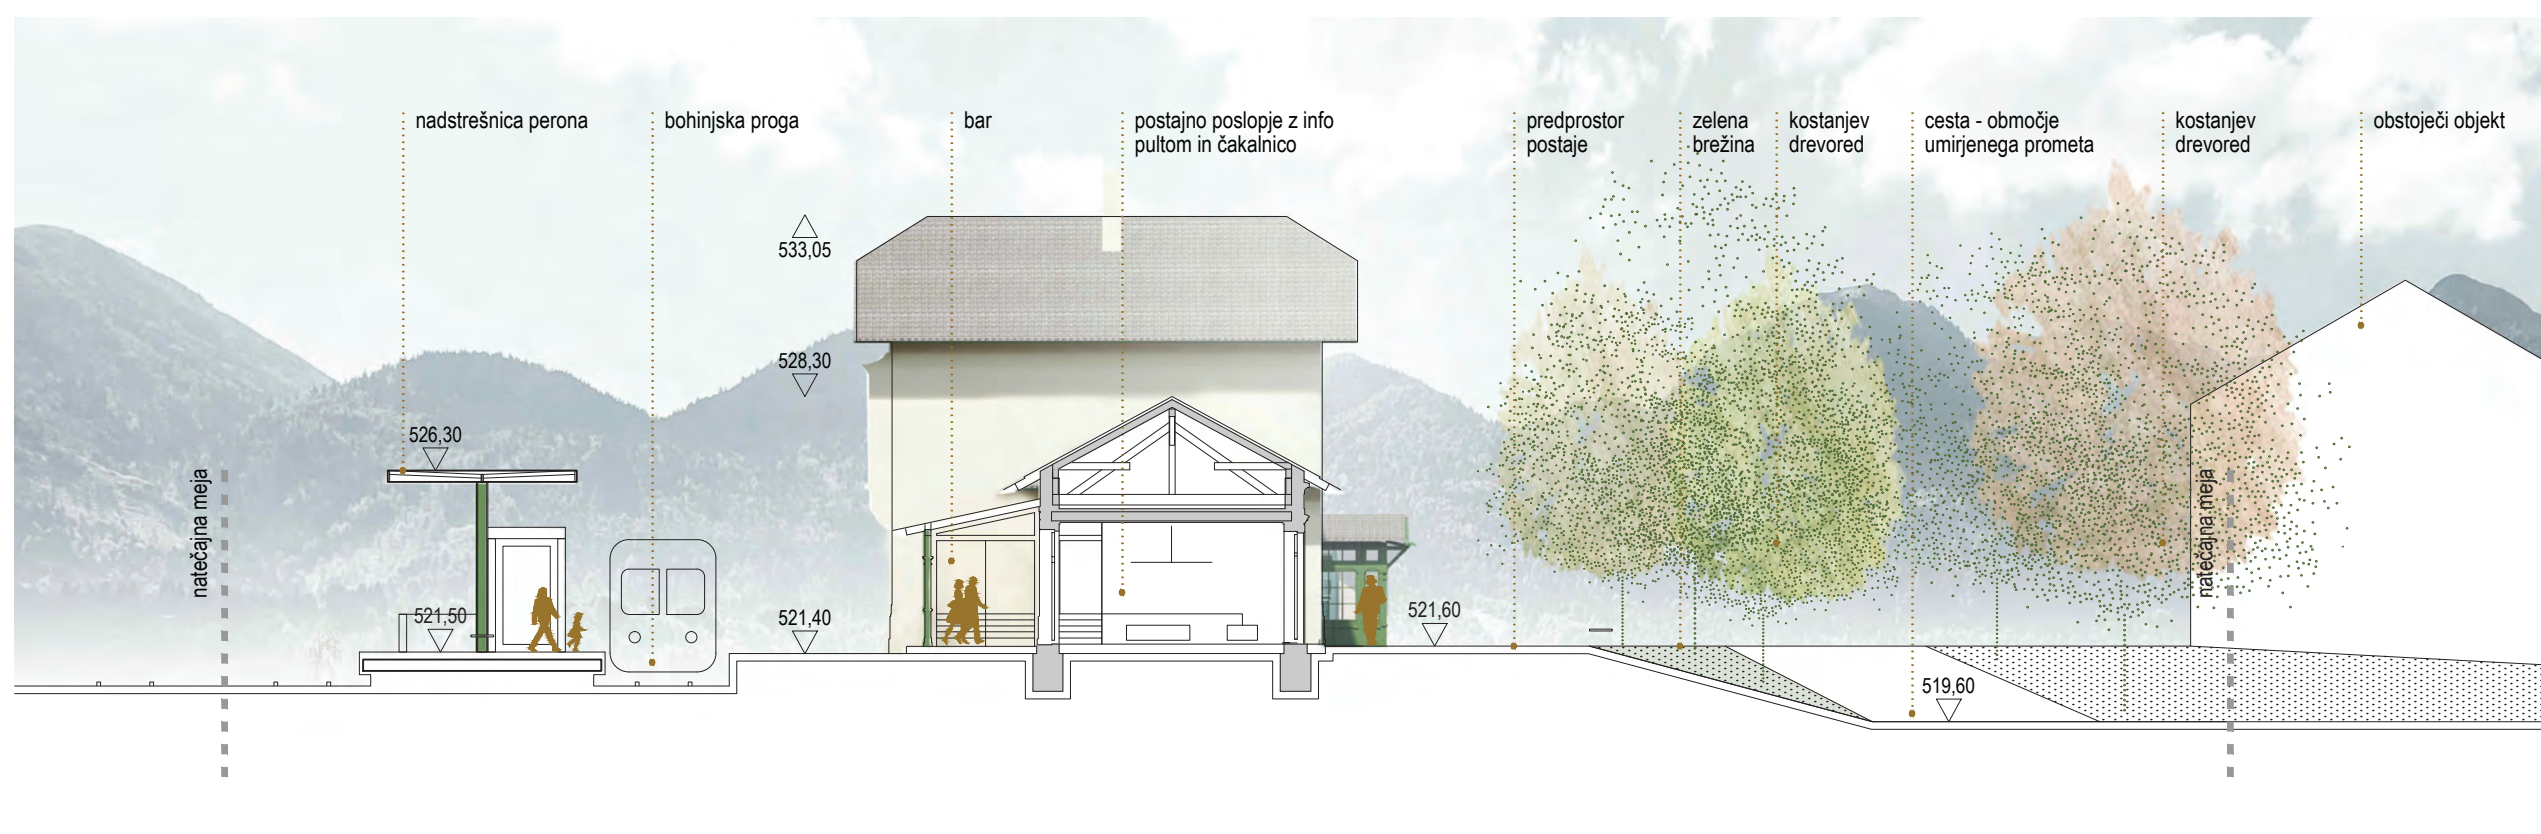


PREREZ AA ČEZ POSTAJNO POSLOPJE M 1:200




POGLED NA POSTAJNO POSLOPJE

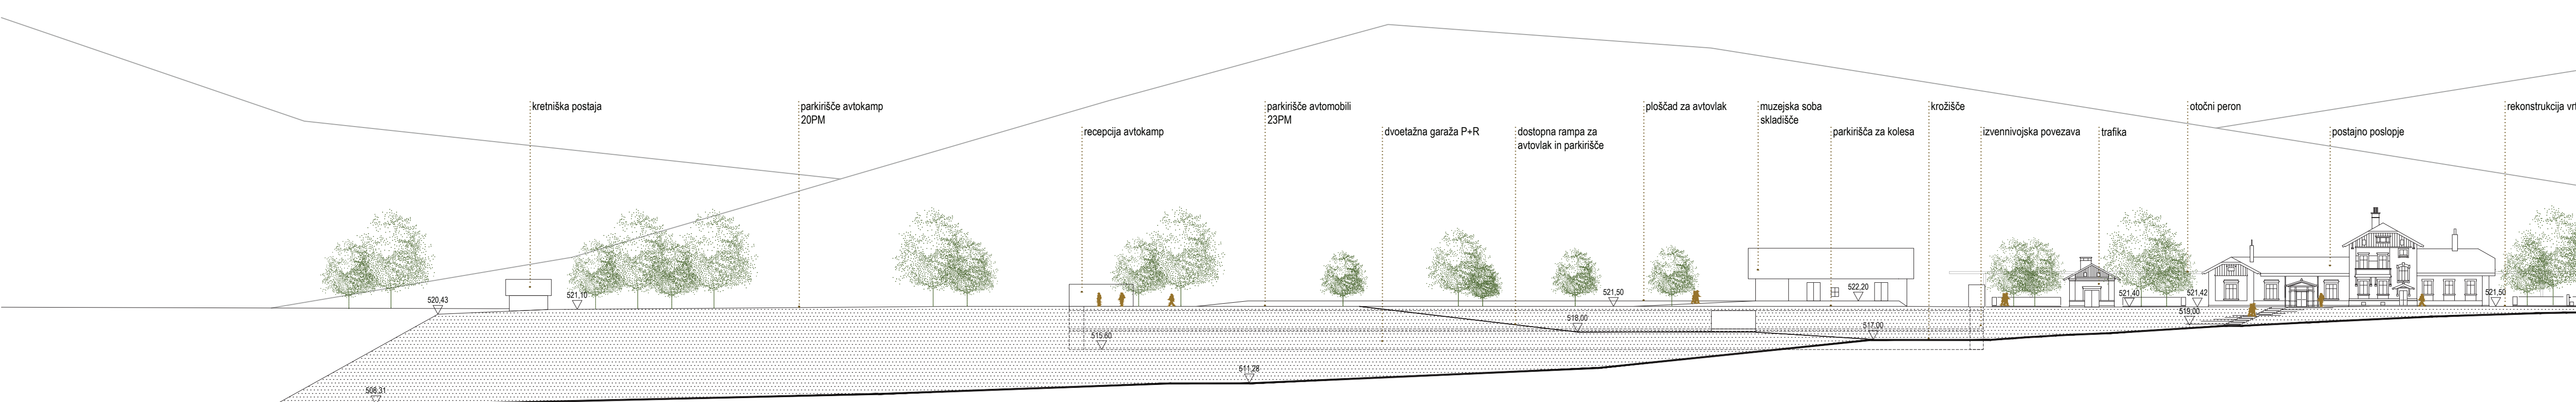


VZDOLJNI PREREZ NATEČAJNEGA OBMOČJA M 1:200

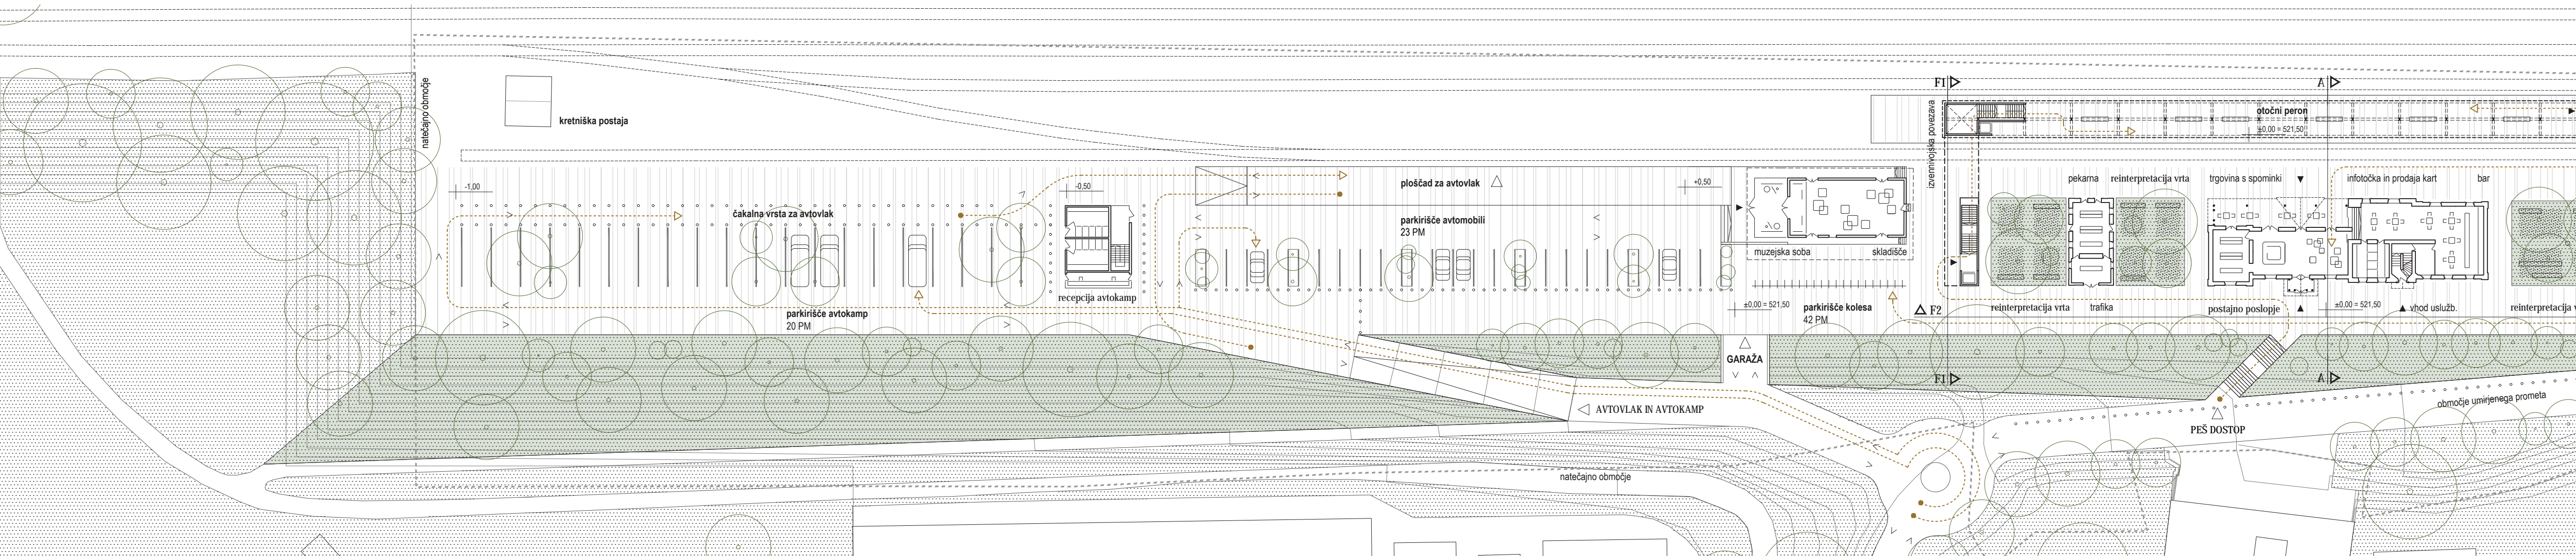

UREDITVENA SITUACIJA CELOTNEGA OBMOČJA Z NAVEZAVO NA OKOLICO M 1:500

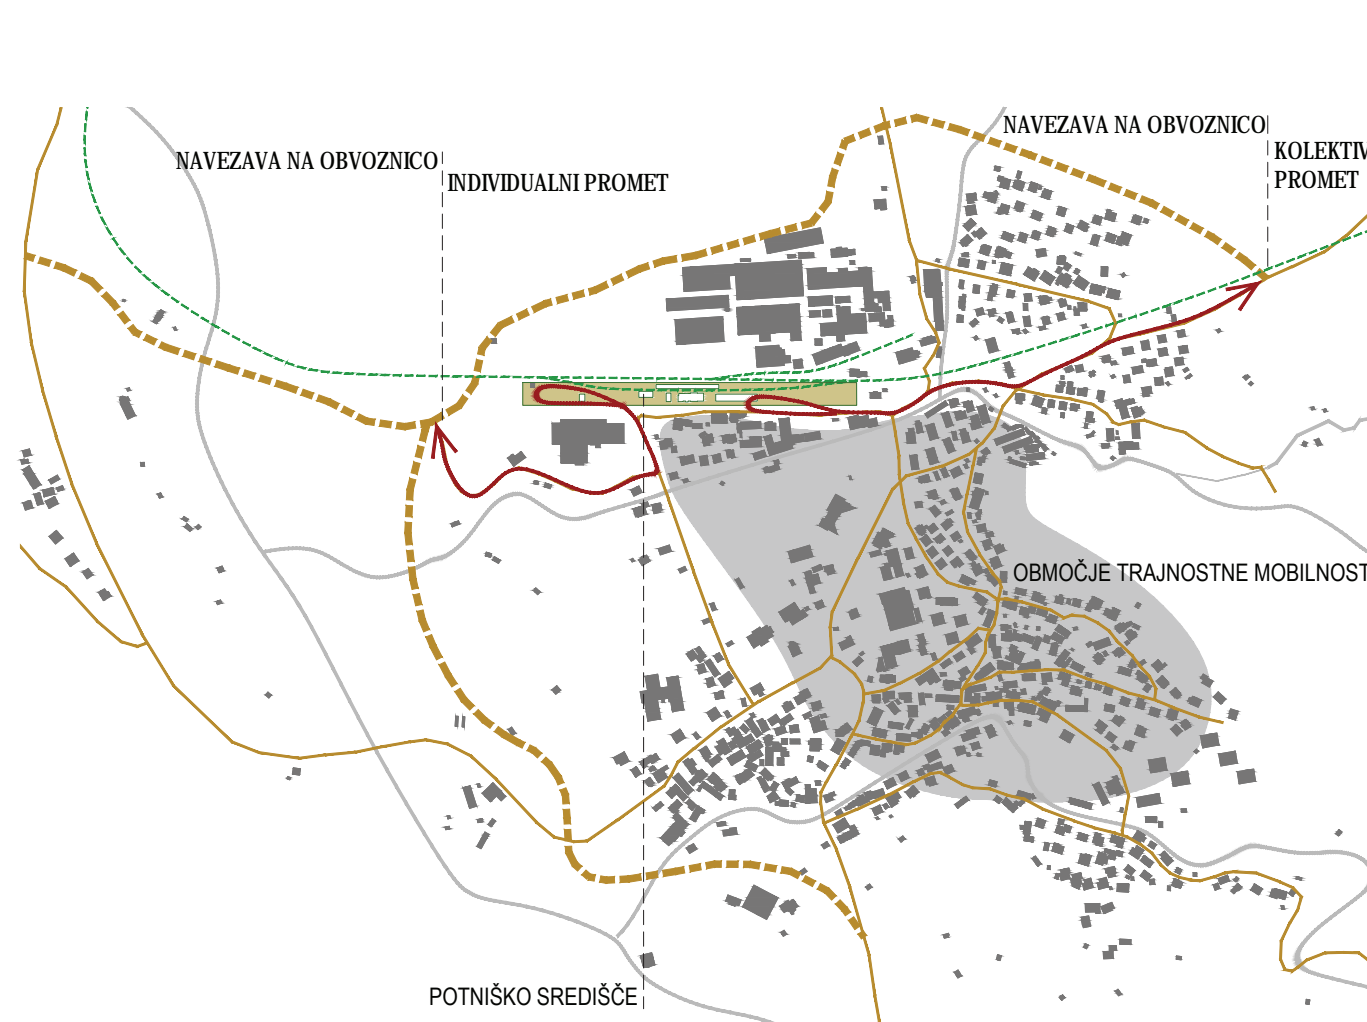


DELITEV INDIVIDUALNEGA IN KOLEKTIVNEGA PROMETA

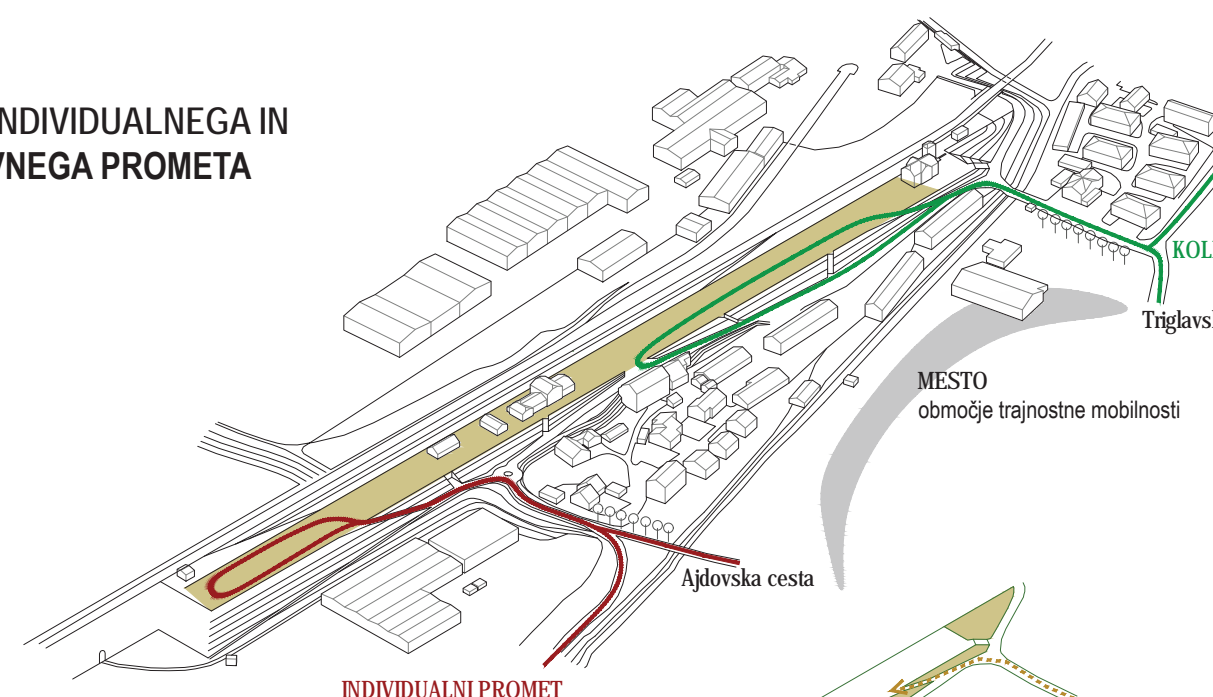


NIZ ZELENIH BREŽIN


PROGRAMSKI PAS

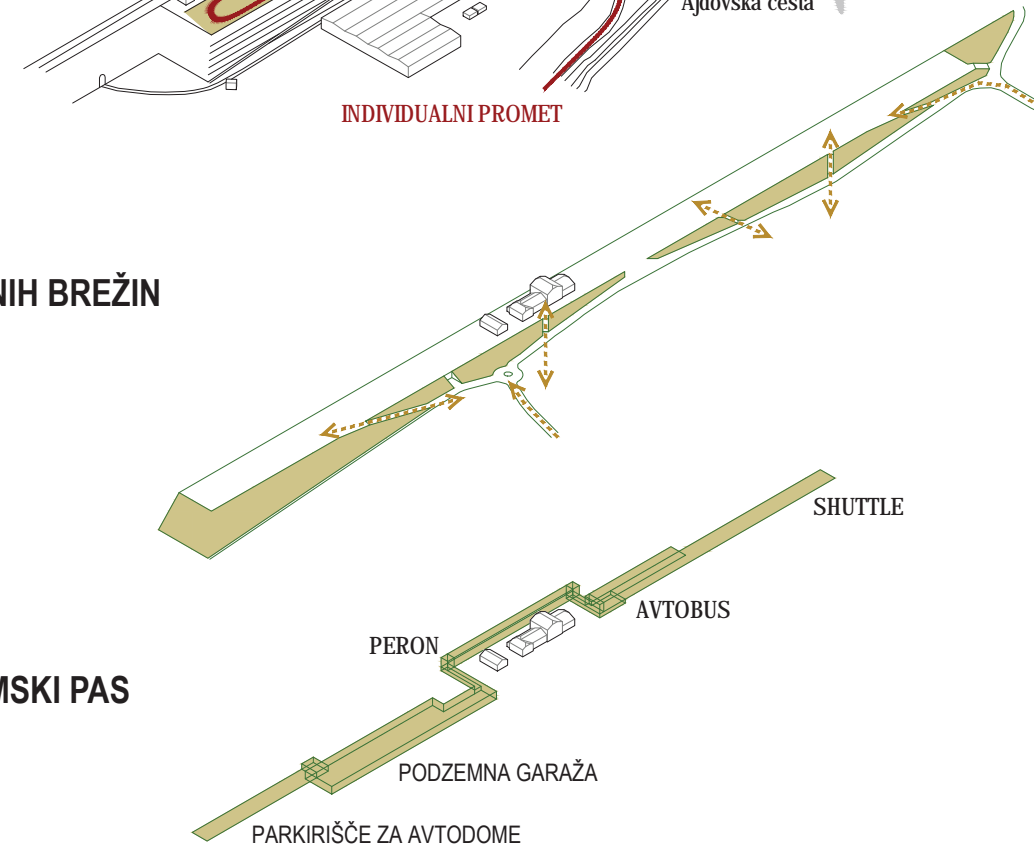


PARKIŠČE ZA AVTOMOBILE

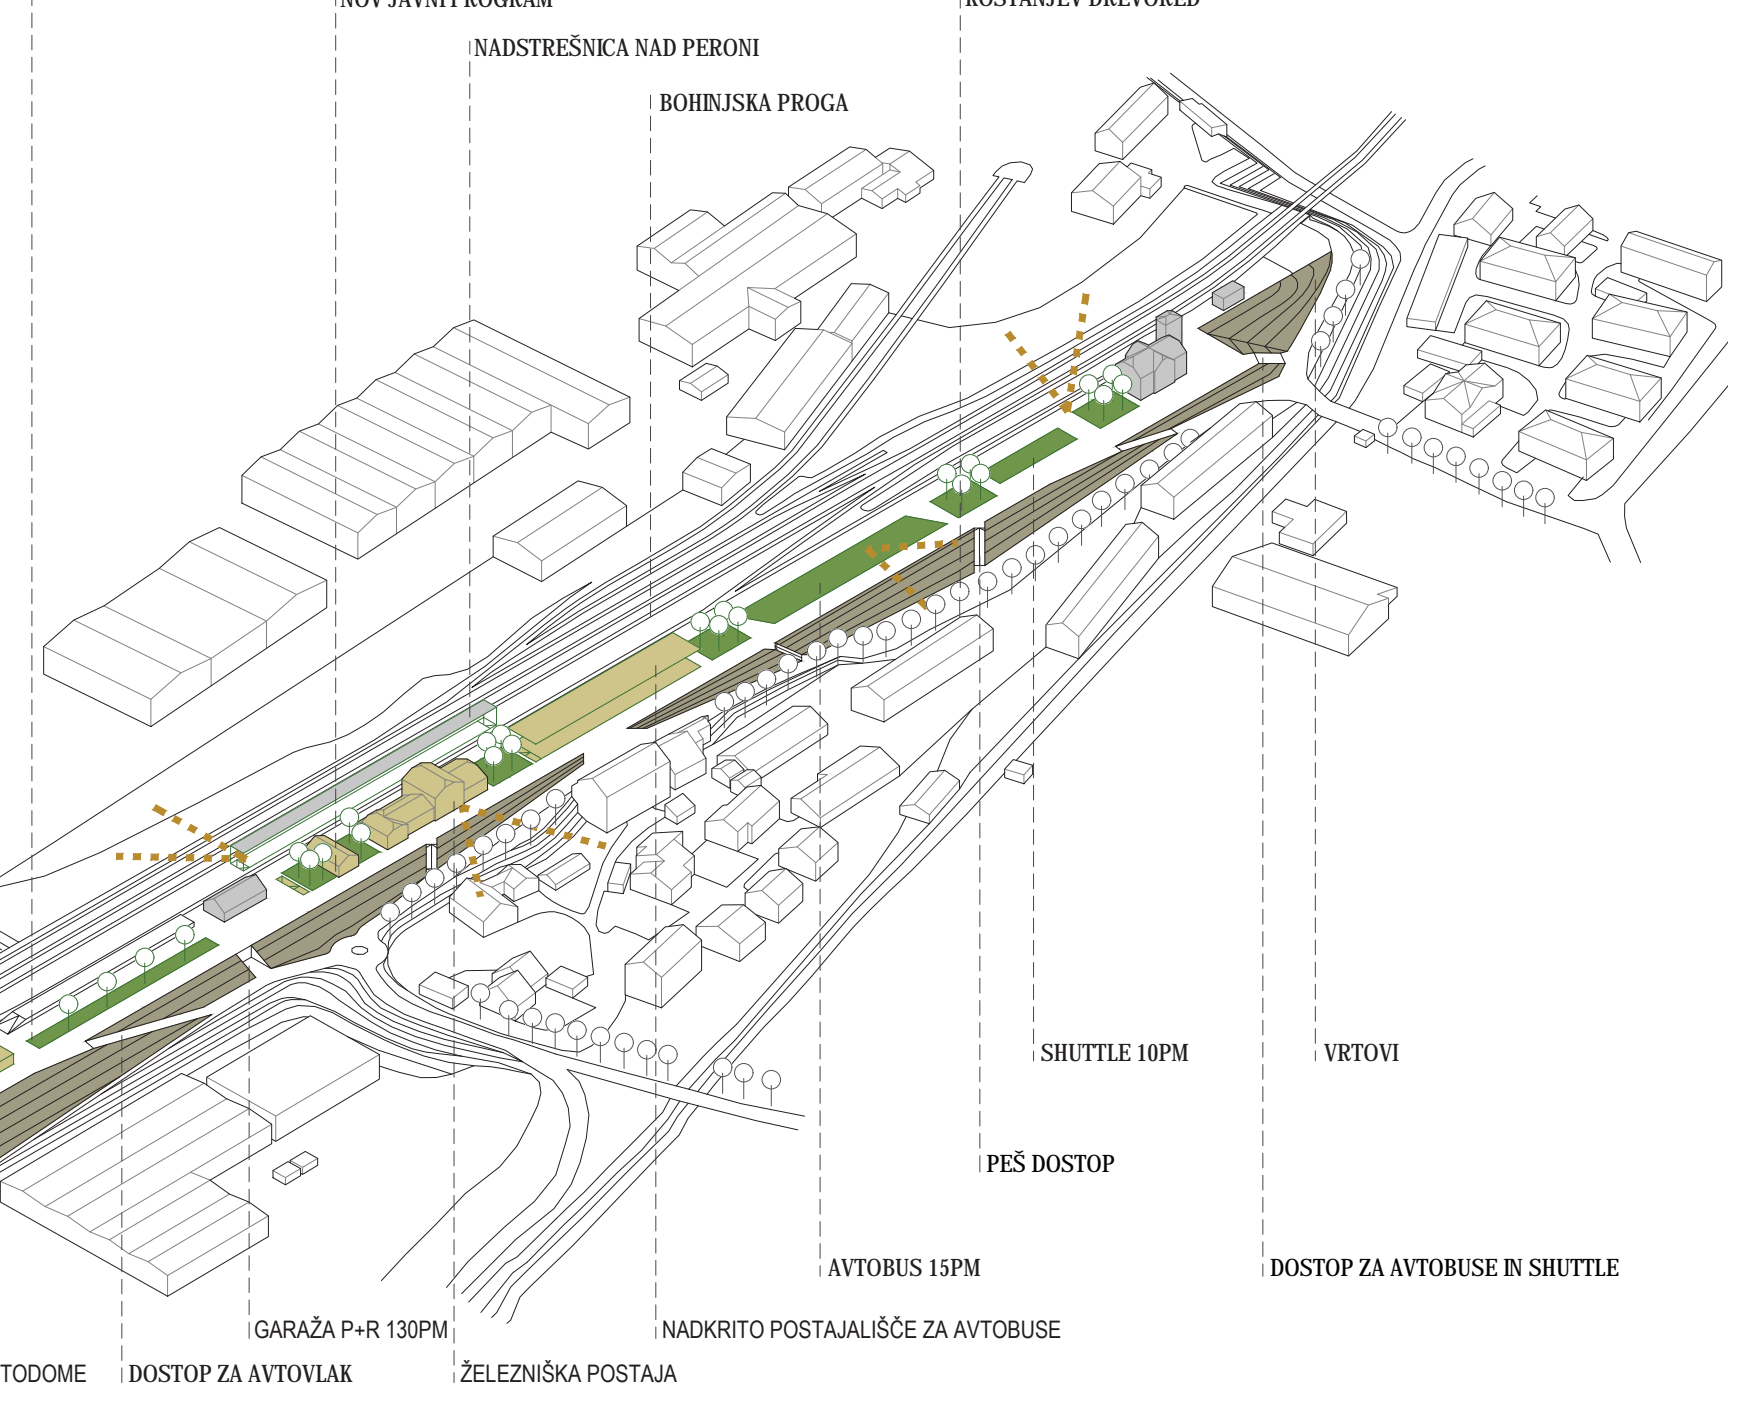

NAVEZAVA NA ŠIRŠI PROSTOR BOHINJSKE BISTRICE

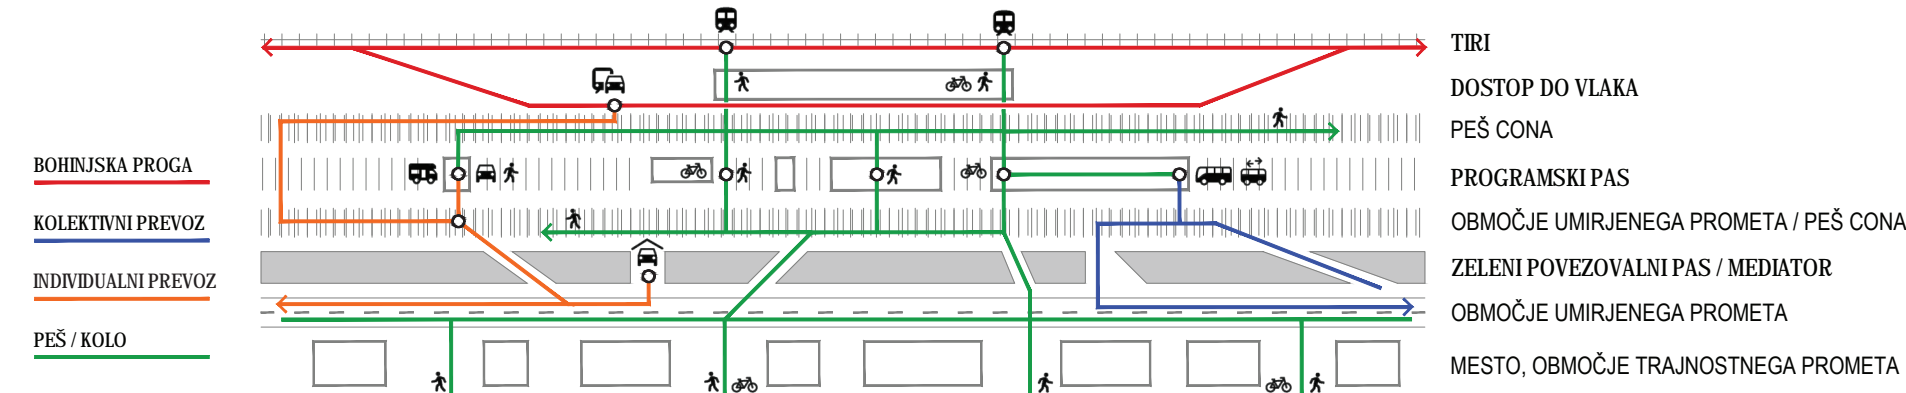


HEMA PROMETNIH TOKOV

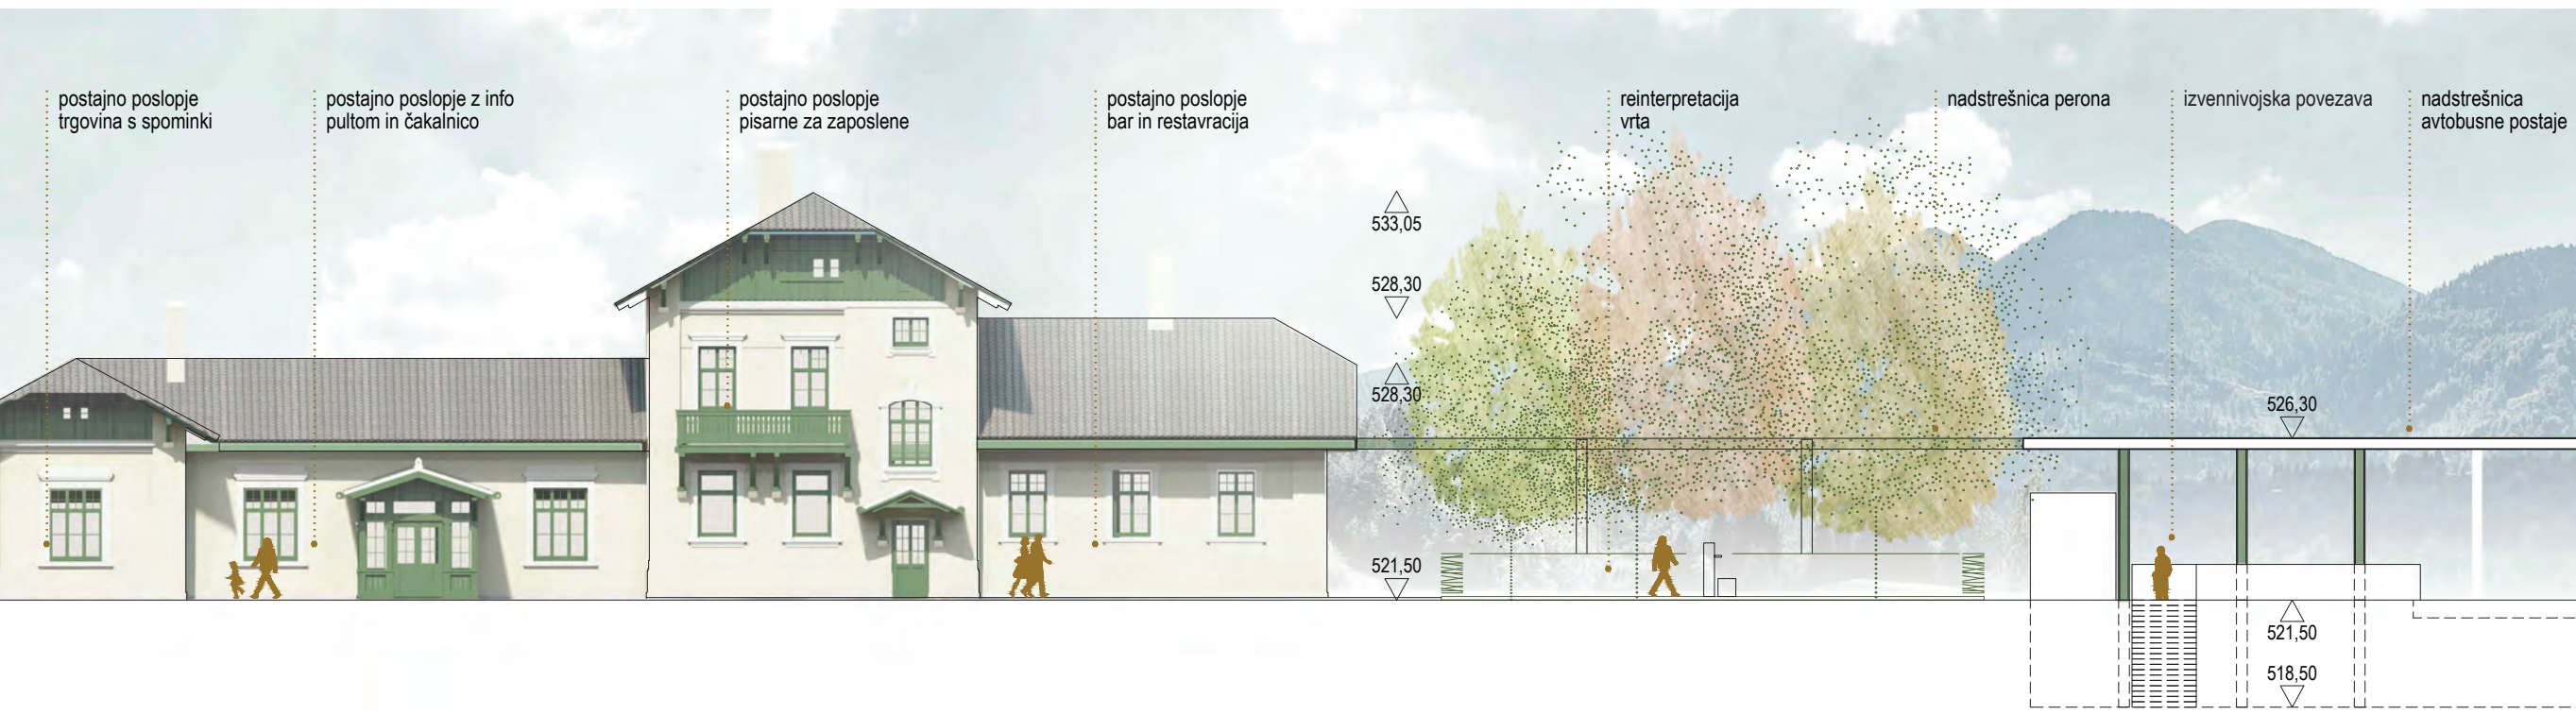

VZDOLŽNA FASADA F2 M 1:200

AKSONOMETRIJA NOVEGA POTNIŠKEGA SREDIŠČA BOHINJSKA BISTRICA

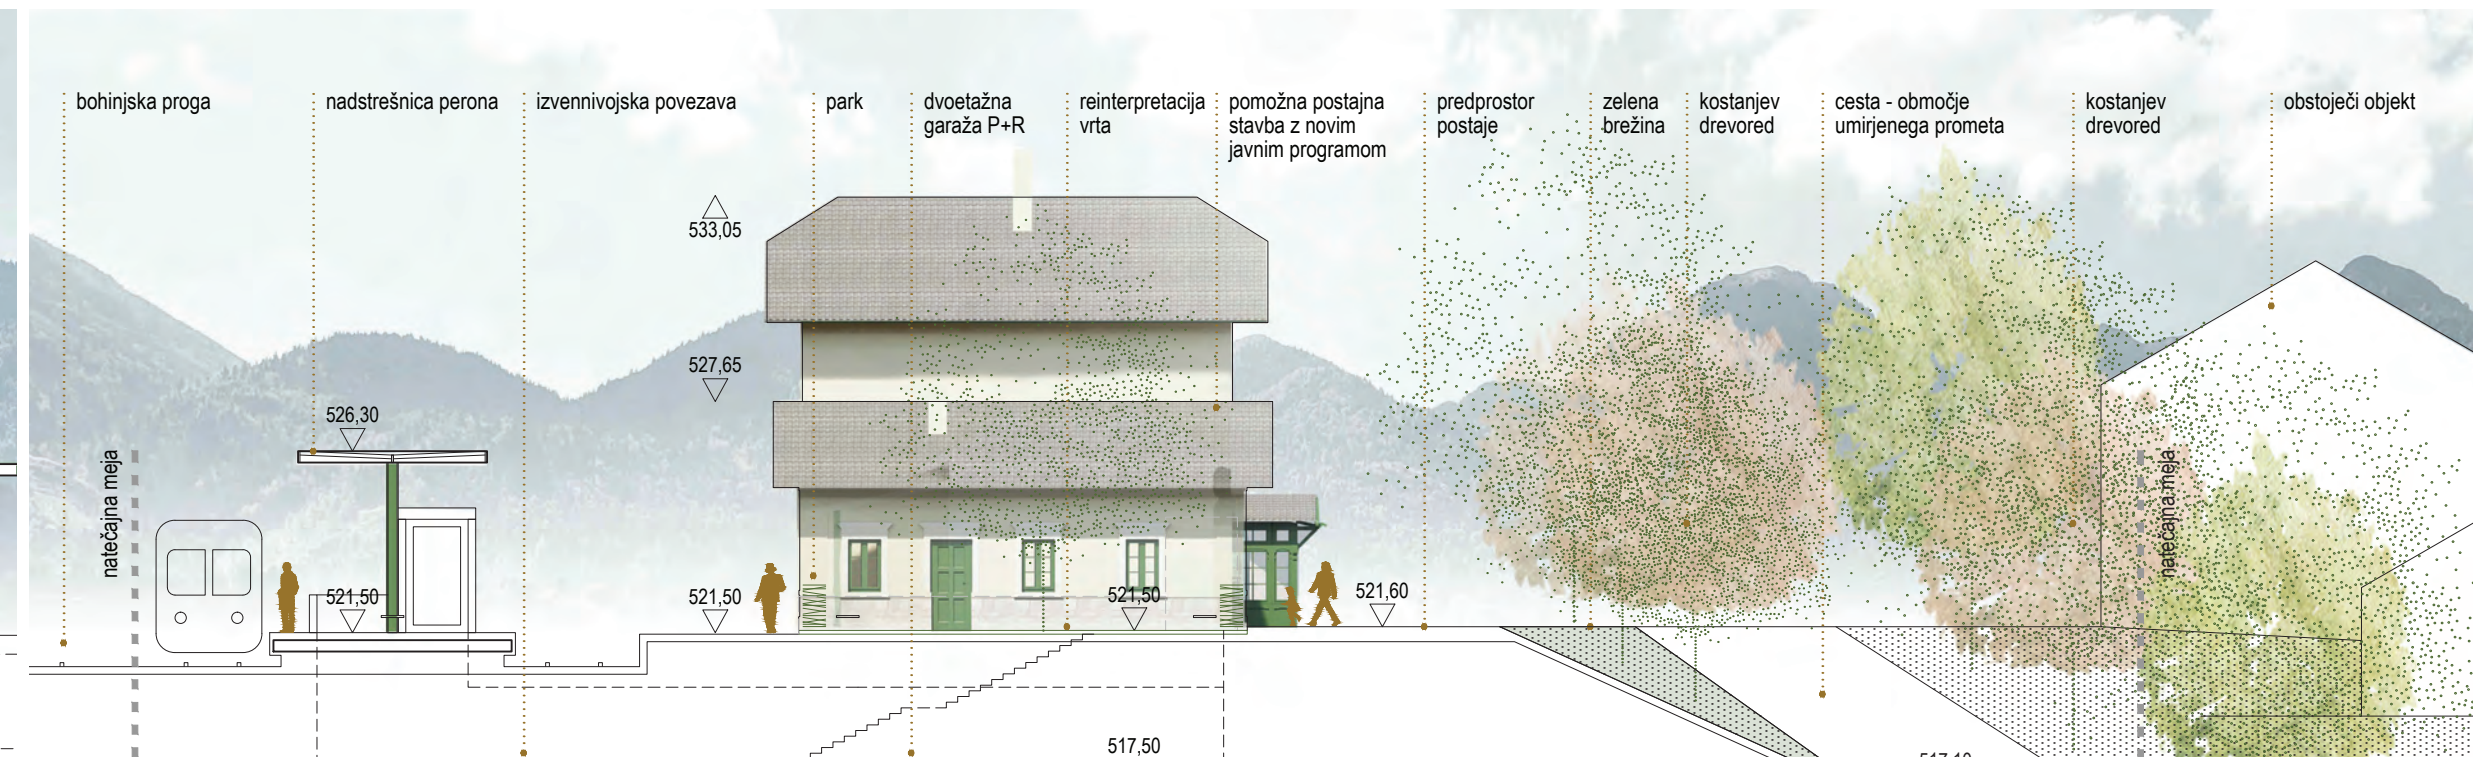

PREČNA FASADA F1 M 1:200